კონსტრუქციული ნაწილი

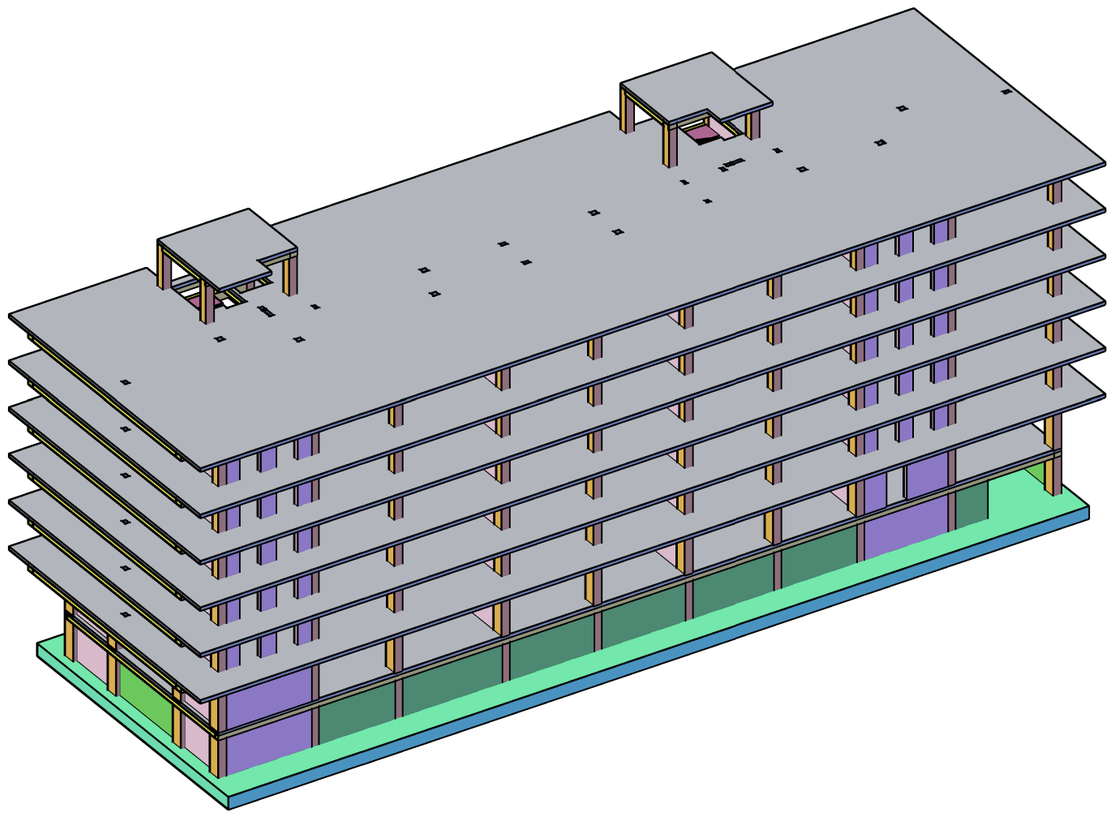

სამშენებლო დოკუმენტაცია

მისამართი - ქ. თბილისი, სოფელი
დიღომი, ერეძვნის ქუჩა-11

ს.კ. - 01.72.14.035.662

პრ.-ის წამყვანი ინჟ.-კონსტრუქტორი - ერეკლე ჯეირანაშვილი

თბილისი 2025 წ.

ნუსხა	R	E	V	I	S	I	O	N
ცვლილების აღწერილობა								
ნახატის ნომერი	J-0001							
ნახატების ნუსხა	J-0002							
ზოგადი შენიშვნები	J-0003							
მასალების სპეციფიკაცია	J-0004							



PROJECT
ქანობის ნიშნების ნახატების ნუსხა

ნახატის დასახელება
DRAWING NAME

ქანობის ნიშნების ნახატების ნუსხა : ნახატების ჯგუფის ნახატების ნუსხა

J-ვ.ვ

ფორმატი
PAPER SIZE	A3
მასშტაბი
SCALE	1:1
რედაქცია
REVISION	00
ფურცლის ნომერი
SHEET NUMBER	J-0001

შენიშვნა:
NOTE:

No	თარიღი	ავტორის ხელმოწერა	შესწორება:
1			
2			

1. ზოგადი

- ობ. მისამართი - ქ. თბილისი, სოფელი დიღომი, ერედვნის ქუჩა N11
- საკადასტრო კოდი - 01.72.14.035.662
- დამკვეთი - შპს "ტასჰაბი"

არქიტექტურული ნაწილი - შპს "ტასჰაბი"

- საინჟინრო გეოლოგია - შპს "გენგეო"
- შენობა-ნაგებობის კლასი (#57_2009/03/24) - IV

2. საინჟინრო გეოლოგია და დაფუძნების პირობები, ქვაბული

2.1 საძირკვლის ფუძედ მიჩნეული გრუნტის მახასიათებლები:

- დასახელება - თიხნარი ქვიშნარის შუაშრეებით
- საანგარიშო წინაღობა R_0=2.0 კგძ/სმ^2
- კუთრი წონა ρ=1.86 ტ/მ^3
- დეფორმაციის მოდული E=140 კგძ/სმ^2
- კუთრი შეჭიდულობა C=0.14 კგძ/სმ^2
- შინაგანი ხახუნის კუთხე F=17^0
- პუასონის კოეფიციენტი M=0.35
- დასკვნა - მშენებლობისთვის გამოყოფილ უბანზე და მის ირგვლივ არ აღინიშნება საშიში გეოლოგიური პროცესები და მათი ჩასახვა არც მომავალშია მოსალოდნელი, იგი იმყოფება დამაკმაყოფილებელ საინჟინრო-გეოლოგიურ პირობებში;
- გრუნტის კატეგორია სეისმური თვისებების მიხედვით - II (პნ 01.01.-09 ცხ.#1);
- გრუნტის წყალი - ამონარიდი გეოლოგიიდან : "წყალი ძლიერ აგრესიულია სახ. სტანდარტის 10178-76 პორტლანდცემენტზე დამზადებული წყალშეუღწევადი W_4 და W_6 მარკის ბეტონის მიმართ, საშუალოდ აგრესიულია W_8 მარკის ბეტონის მიმართ. არ არის აგრესიული პორტლანდცემენტის სახ. სტანდარტი 10178-76 კლინკერში ჩანართებით C_3S არაუმეტეს 65% ; C_3A არაუმეტეს 7%; $C_3A + C_4AF$ არაუმეტეს 22%; წიდაპორტლანდცემენტზე და აგრეთვე სულფატომედეგი სახ. სტანდარტი 22266-76 დამზადებული წყალშეუღწევადი W_4, W_6, W_8 მარკის ბეტონების მიმართ. არ არის აგრესიული არმატურის მიმართ რკინაბეტონის კონსტრუქციების წყალში მუდმივი დაძვრის პირობებში, სუსტად აგრესიულია პერიოდული დასველების დროს.
- ქვაბული - ქვაბულის გვერდების დამუშავება მოხდეს გრუნტების ბუნებრივი ქანობის კუთხით.

3. უსაფრთხოება

- მშენებლობის პროცესი წარიმართოს საქართველოს მთავრობის 2007 წლის 28 მარტის #62 დადგენილების მოთხოვნების შესაბამისად და მკაცრად იქნას დაცული უსაფრთხოების წესები.

4. მასალები

- მასალების ანტიკოროზიული და ხანძარსაწინააღმდეგო დაცვა - შესრულდეს ნორმების СНиП 2.01.02-85* და СНиП 2.03.11-85 მოთხოვნების შესაბამისად;
- ბეტონი - შენობის მზიდ კონსტრუქციებში გამოყენებულია

ბეტონი კლასით - C20/25 (EN1992-1-1) ან B25 (ГОСТ 25192 - 2012) - კუბური სიმტკიცის მახასიათებელი კუმშვაზე - fck = 25 MPa

საძირკვლის ქვეშ გამოყენებულია ბეტონის მომზადება C16/20 (EN1992-1-1) ან B15 (ГОСТ 25192 - 2012);

- არმატურა - შენობის რკ.ბეტონის ელემენტებში გამოყენებულია არმატურა კლასით - B500C (BS EN 10080) ან A500C; A240C. (ДСТУ 3760-98); (საანგ. წინაღობა გაჭიმვაზე R_s=500 MPa)
- საკედლე და სატიხრე მასალა - შენობის კონტურზე კედლების შევსება მოხდება მსუბუქი სამშენებლო ბლოკებით მარკით არანაკლებ M 50-ისა, მოცულობითი წონით არაუმეტეს 1200 კგ./მ^3. ქვიშა-ცემენტის ხსნარზე, მარკით არანაკლებ M 50-ისა; წყობის ღერძულ გაჭიმვაზე დროებითი წინაღობის (ნორმალური შეჭიდულობის) სიდიდე უნდა იყოს არანაკლებ 1.2კგ.ძ/სმ²-სა
- ჰიდროიზოლაცია - შენობის კედლები რომლებიც შეხებაში არის გრუნტთან დაიფაროს ჰიდროსაიზოლაციო შრით, (ჰიდროიზოლაციის ტიპი განისაზღვროს დამკვეთთან შეთანხმებით);
- სამშენებლო მასალების ხარისხის კონტროლი:
  - სამშენებლო მოედანზე აუცილებელია განხორციელდეს სამშენებლო მასალების სისტემატური კონტროლი. მშენებლობაზე შემოზიდულ მასალებს თან უნდა ახლდეს მწარმოებლის ხარისხის დამადასტურებელი დოკუმენტი (პასპორტი) რომელშიც მითითებული იქნება ტექნიკური მახასიათებლები, მაგ: მასალის სიმტკიცის ზღვარი, ყინვამედეგობის მაჩვენებელი და სხვა.
  - ბეტონის სამუშაოების წარმოებისას მშრალი და ცხელი კლიმატის პირობებში 25°C-ზე მეტი ჰაერის ტემპერატურისა და 50%-ზე ნაკლები ფარდობითი ტენიანობისას გამოყენებულ იქნას ცემენტები, რომელთა სამარკო სიმტკიცე არანაკლებ 20%-ით აჭარბებს ბეტონის საპროექტო მარკას.
  - ახლადჩაწყობილი ბეტონი დაცული უნდა იქნას მექანიკური დაზიანებისგან (და/ან ზემოქმედებისგან), მზის სხივების პირდაპირი მოხვედრისგან, ყინვისგან, ქარისგან. ჯროექტში მითითებული სიმტკიცის 75%-ის მიღწევამდე ბეტონის სტრუქტურა ადვილად იმსხვრევა, აქედან გამომდინარე აღნიშნული სიმტკიცის მირწევამდე აუცილებელია მკაცრად დაცული იქნას ტემპერატურის და ტენიანობის რეჟიმი;

5. კლიმატოლოგია და დატვირთვები

- ჩაყინვის სიღრმე - 0.00 მ (პნ 01.05-08);
- ქარი - W_0 = 85 კგ/მ² (პნ 1.0508);
- თოვლი - q = 50 კგ/მ² (პნ 01.0508);
- სეისმურობა - საქართველოს ტერიტორიის სეისმური საშიშროების რუქის მიხედვით ქ. თბილისი იმყოფება 8 ბ. სეისმურ ზონაში (სკალა MSK64), ჰორიზონტალური აჩქარება - 0.17 (სეისმურობის კოეფიციენტი);

6. მათ. მოდელირება (გაანგარიშება)

- «Lira - САПР 2013» (ვერსია R3) პროგრამული კომპლექსის მეშვეობით, სასრული ელემენტების მეთოდის საფუძველზე.
- შენობის კონსტრუქციული ელემენტების გაბარიტული ზომები შერჩეულია საანგარიშო მოდელის მიხედვით.
- საანგარიშო მოდელი შედგენილია არქიტექტურული ნახაზების საფუძველზე.
- გაანგარიშებაში მიღებულია შემდეგი დატვირთვები:
  - სტატიკური მუდმივი;
  - სტატიკური დროებითი ხანმოკლე;
  - სეისმური X მიმართულება;
  - სეისმური Y მიმართულება;
  - სეისმური დიაგონალური 45° მიმართულება;
  - სეისმური დიაგონალ. 135° მიმართულება;
  - სეისმური Z მიმართულება;
- გათვალისწინებულია საკუთარი რხევების 100 ფორმა.
- სეისმური ზემოქმედების ანგარიშისას მასების მონაწილეობის ფაქტორი შეადგენს 80-95%;

7. შენობის აღწერილობა

- პირობითი საპროექტო ნიშნული 0.00 - (არის პირველი სართულის იატაკის დონე) შეესაბამება აბსოლიტურ ნიშნულს 446.69
- კონსტრუქციული სქემა - შენობა ხისტკვანძებიან მონოლითური რკ.ბეტონის ჩარჩო-კავშირებიან სისტემას წარმოადგენს;
- სართულიანობა - 6 მიწისზედა სართ.;
- შენობის გაბარიტული ზომები ღერძებში - 56.80 X 15.5 მ
- საძირკველი - მონოლითური რკ.ბეტონის ფილა სისქით h=80 სმ
- კონსტრუქციული ელემენტები (სართ. გადახურვის ფილა, სვეტი, რიგელი, სიხისტის დიაფრაგმა, კიბე)
  - სართულშუა გადახურვის ფილა - 18 სმ .
  - რიგელები - 50X50(bxh)სმ; 25X50(bxh)სმ; 20X50(bxh)სმ
  - სვეტები - 80X50 სმ; 70X50 სმ; 50X50 სმ
  - სიხისტის დიაფრაგმა - სისქე B=25 სმ.
  - მონოლითური კედლები - სისქე B=25 სმ.
  - კიბე - მონოლითური რკ.ბეტონის
  - სახურავი - ე.წ. ბრტყელი გადახურვა

8. შენიშვნები

- საძირკვლის ფუძე აუცილებელია მიიღოს ინჟ. გეოლოგმა.
- სამშენებლო სამუშაოების დაწყებამდე, გრუნტის გეოლოგიური მდგომარეობის შესახებ დეტალური ინფორმაციის მისაღებად, სამშენებლო სამუშაოების შემსრულებელი აუცილებლად უნდა გაეცნოს გეოლოგიურ დასკვნას
- მიწის სამუშაოთა წარმოებისას დაცული უნდა იყოს СНиП 3.02.01-87 ЗЕМЛЯНЫЕ СООРУЖЕНИЯ,ОСНОВАНИЯ И ФУНДАМЕНТЫ 10.1÷10.5 პუნქტების მოთხოვნები;
- შენობის ღერძების დაკვალვა განხორციელდეს არქიტექტურული ნახაზების შესაბამისად;
- ნახაზებში აღმოჩენილი შეუსაბამობის, არქიტექტურულ ნახაზებთან შეუსაბამობის და/ან საინჟინრო-გეოლოგიური ნაწილის ადგილზე არსებულ სიტუაციასთან შეუსაბამობის შემთხვევაში - აუცილებლად ეცნობოს პროექტის ავტორს;
- არმატურების მოღუნვა განხორციელდეს ცივად გაცხელების გარეშე;
- რკ.ბეტონის კონსტრუქციებს (ფილები,რიგელები) მიეცეს სამშენებლო აწევა „შუქში მალის“ 1/250;
- თუ სამდე ბლოკის წყობის სიმაღლის და სიგანის ფარდობა (H/W) აღემატება 12-ს აუცილებელია შუალედური რკ.ბეტონის სარტყელის მოწყობა;

9. გამოყენებული ლიტერატურა

- (პნ 01.01-09) - სეისმომედეგი მშენებლობა
- (პნ 03.01-09) - ბეტონისა და რკინაბეტონის კონსტრუქციები
- (პნ 02.01-08) - შენობების და ნაგებობების ფუძეები
- (პნ 01.05-08) - სამშენებლო კლიმატოლოგია
- СНиП 2.01.07-85* _ Нагрузки и воздействия

შენიშვნა:
NOTE:

No	თარიღი	კორექტირება	შეასრულა:
1			
2			

პროექტი
PROJECT

მრავალბინიანი საცხოვრებელი სახლი

ნახაზის დასახელება
DRAWING NAME

განმარტებითი ბარათი

კონსტრუქტორი : ერეკლე ჯეირანაშვილი

კონსტრუქციული ნაწილი

ფორმატი
PAPER SIZE
A3

ფურცლის ნომერი SHEET NUMBER	კორექტირება REVISION	მასშტაბი SCALE
კ-0002	00	1:1

პირობითი აღნიშვნები:

- არსებული კონსტრუქცია
- დასაშლელი კონსტრუქცია
- კვეთი ბეტონის ელემენტზე
- კვეთი რკ.ბ. ელემენტზე
- მონოლითური რკ.ბეტონის ელემენტი (კონსტრუქცია)
- ბლოკის წყობა
- აგურის წყობა
- ბეტონის მომზადება
- ქვიშა
- ხვინჭა
- ღორღი
- გრუნტი
- ჰიდროიზოლაცია
- პოლიეთილენის ფენა
- ქვაბულის ფერდი
- დაბეტონების დონე
- მავი ლაქა.(ფილაზე დატანილი კვეთის აღნიშვნა)

415.60 / 422.25 - წითელი ნიშნული; შავი ნიშნული

30(50) - კვეთში ეს აღნიშვნა მუთითებს, რომ ურთიერთგადამკვეთ რიგელებს აქვთ სხვადასხვა სისქის (ბეტონის) დაამცავი ზონა

1 1 - ჭრილი ან კვეთის დასახელება

T/O SSL = 3.30 - ფილის კონსტრუქციული ნიშნული

- ფილაში და მონ. კედელში ღიობი

h_0 / h_1 - მანძილი ფილიდან ღიობამდე; ღიობის სიმაღლე

3.20 - ელემენტის კონსტრუქციული ნიშნული

I - კვანძი (დეტალი); ფრაგმენტი

- ადგილობრივი მედუღება

- "ქარხნული" მედუღება

აბრევიატურა

დ.ა.	- დაიჭრას ადგილზე
დაზ.ა.	- დაზუსტდეს ადგილზე
მ.ს.	- მონოლითური სვეტი
< მ.რ. >	- მონოლითური რიგელი
< ს.დ. >	- სიხისტის დიაფრაგმა
< მ.კ. >	- მონოლითური კედელი
< რ.კ. >	- რანდკოჭი (ან როსტვერკის კოჭი)
ხ.	- ხიმინჯი
წ.ს.	- წერტილოვანი საძირკველი
< ლ. ს. >	- ლენტური საძირკველი
ა.მ.კ.	- არმატურის მოც. კარკასი
ხ.კ.	- ხიმინჯის კარკასი
კ.	- კარკასი (სიბრტყითი)
ბადე (ბ. -)	- არმატურის ბადე
პარაპეტი	- პარაპეტი
ლ.ს.	- ლითონის სვეტი
ლ.მ.კ.	- ლითონის მთავარი კოჭი
ლ.კ.	- ლითონის კოჭი
ლ.წ.	- ლითონის წამწე
ლ.ვ.კ.	- ლითონის ვერტიკალური კავშირი
ლ.ჰ.კ.	- ლითონის ჰორიზონტალური კავშირი
შ.კ.	- შედგენილი კოჭი
ჩ.დ.	- ჩასატანებელი დეტალი

T/O -0.10 - ზედა ნიშნული

მ.რ. - 1; 500X500 - bxh კვეთის ზომები; ელემენტის მარკირება

შენიშვნა:
NOTE:

არმატურის აღნიშვნა:

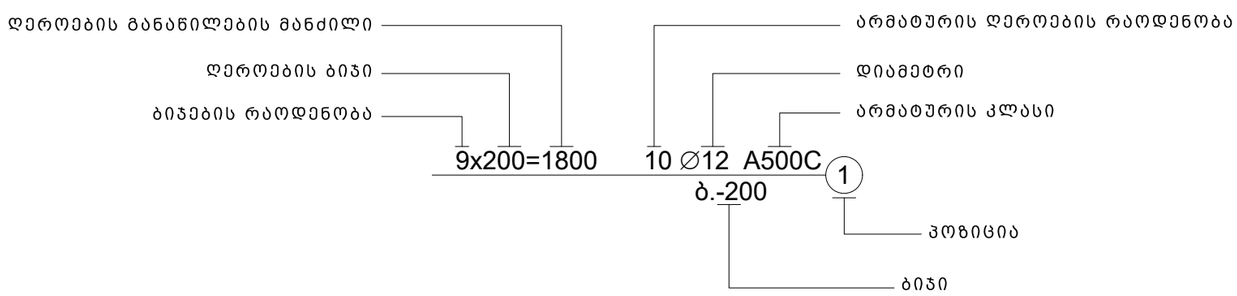

No	თარიღი	კორექტირება	შეასრულა:
1	----	----	----
2	----	----	----

პროექტი
PROJECT

მრავალბინიანი საცხოვრებელი სახლი

ნახაზის დასახელება
DRAWING NAME

პირობითი აღნიშვნები

კონსტრუქტორი : ერეკლე ჯეირანაშვილი

კონსტრუქციული ნაწილი

ფორმატი
PAPER SIZE
A3

ფურცლის ნომერი SHEET NUMBER	კორექტირება REVISION	მასშტაბი SCALE
კ-0003	----	1:1

ლითონის ამოკრეფა

კონსტრუქციის დასახელება	არმატურის კლასი										მთლიანად არმატურა კგ.	ბეტონი კლასით მ³	ბეტონი კლასით მ³	შენიშვნა
	A240C (ДСТУ 3760-98)		A500C (ДСТУ 3760-98)											
	Ø 8	სულ:	Ø 10	Ø 12	Ø 14	Ø 16	Ø 18	Ø 20	Ø 25	სულ:		B25.0	B15.0	
საძირკველი	17	17	1073	13490		56391		13636	8858	93449	93466	952	120	
მონოლითური კედლები	129	129	4282	4272	760					9314	9443	76		
ფილა	4412	4412	57353	78813	24969					161136	165548	1456		
სვეტი	15807	15807				21616				40943	56750	256		
რიგელი	25189	25189				7067	31879	42935		81881	107070	468		
დიაფრაგმა	437	437	13911	13941	5189					33041	33478	272		
კიბეები			1622	1987						3609	3609	37		
გარე პანდუსი და საყრდენი კედლები	108	108	4222	3352		2783		2329		12686	12794	172	16	
ძვაბულის ხიმინჯები	1792	1792			1249		13226			14475	16267	84		
ჯამი ∑	47892	47892	82464	115855	32167	87857	45105	58900	8858	450532	498424	3773	136	

მოსაჭრელი გრუნტის მიახლოებითი მოცულობა გაფხვიერების კოეფიციენტის გარეშე V=8000 მ³

საძირკვლის ძირგე დასატეპნი ბალასტის მიახლოებითი მოცულობა V=1950 მ³

შენიშვნა:
NOTE:

No	თარიღი	კორექტირება	შეასრულა:
1			
2			

პროექტი
PROJECT

მრავალბინიანი საცხოვრებელი სახლი

ნახაზის დასახელება
DRAWING NAME

მასალის ამოკრეფა

კონსტრუქტორი : ერეკლე ჯეირანაშვილი

კონსტრუქციული ნაწილი		ფორმატი PAPER SIZE A3
ფურცლის ნომერი SHEET NUMBER კ-0004	კორექტირება REVISION 00	მასშტაბი SCALE 1:1

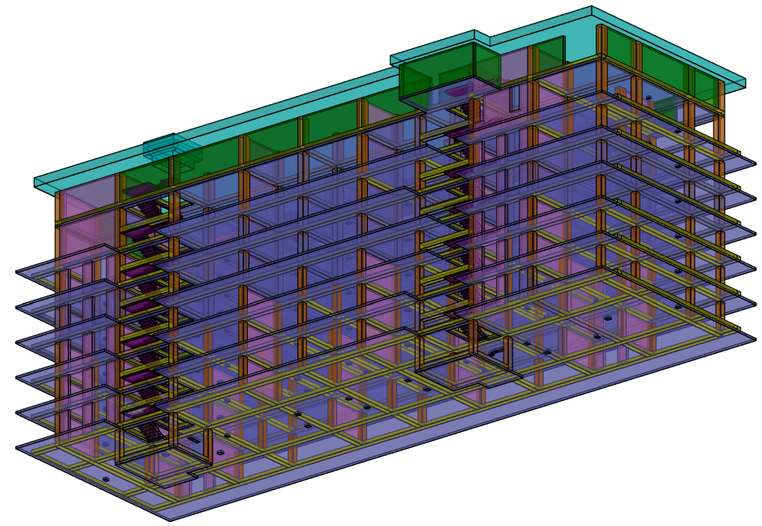

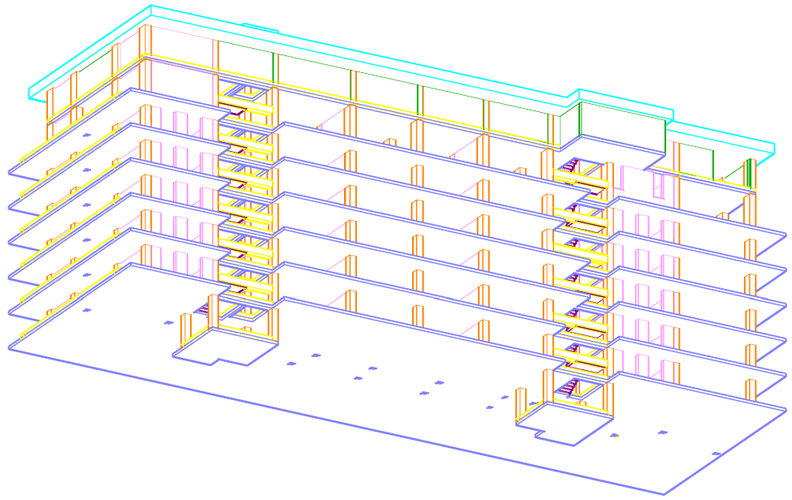

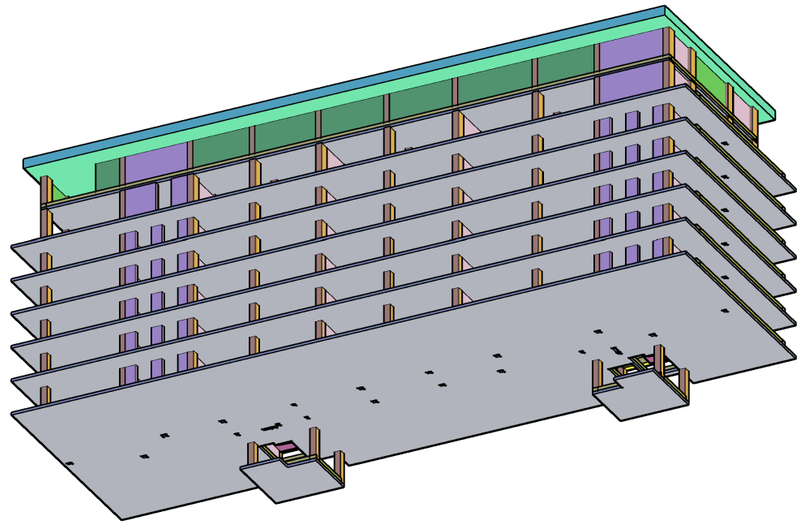

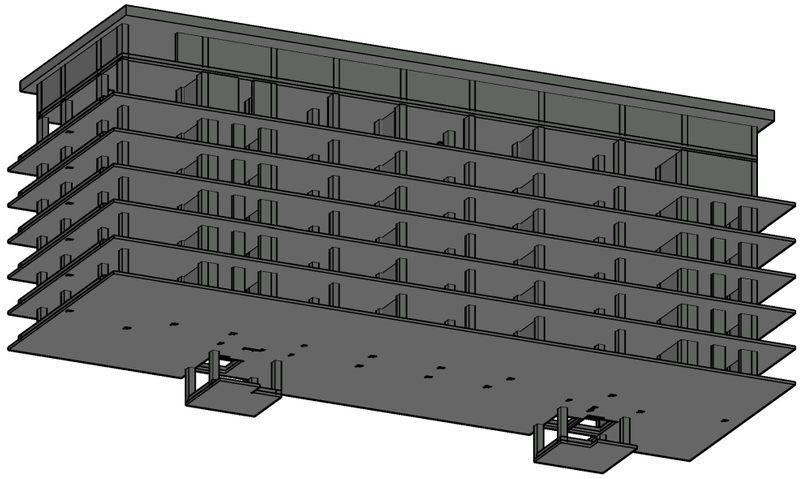

NOTE:












038

01.72.14.035.039

446.03 445.75 445.68 445.48 445.23 445.08 444.90

444.98

446.61 446.44 446.37 446.45 445.88 445.91 445.63 445.59

446.73 446.67 446.29 4445.89 44

გზა

446.59 446.60 446.26 445.94 445

446.52 446.09 445.45

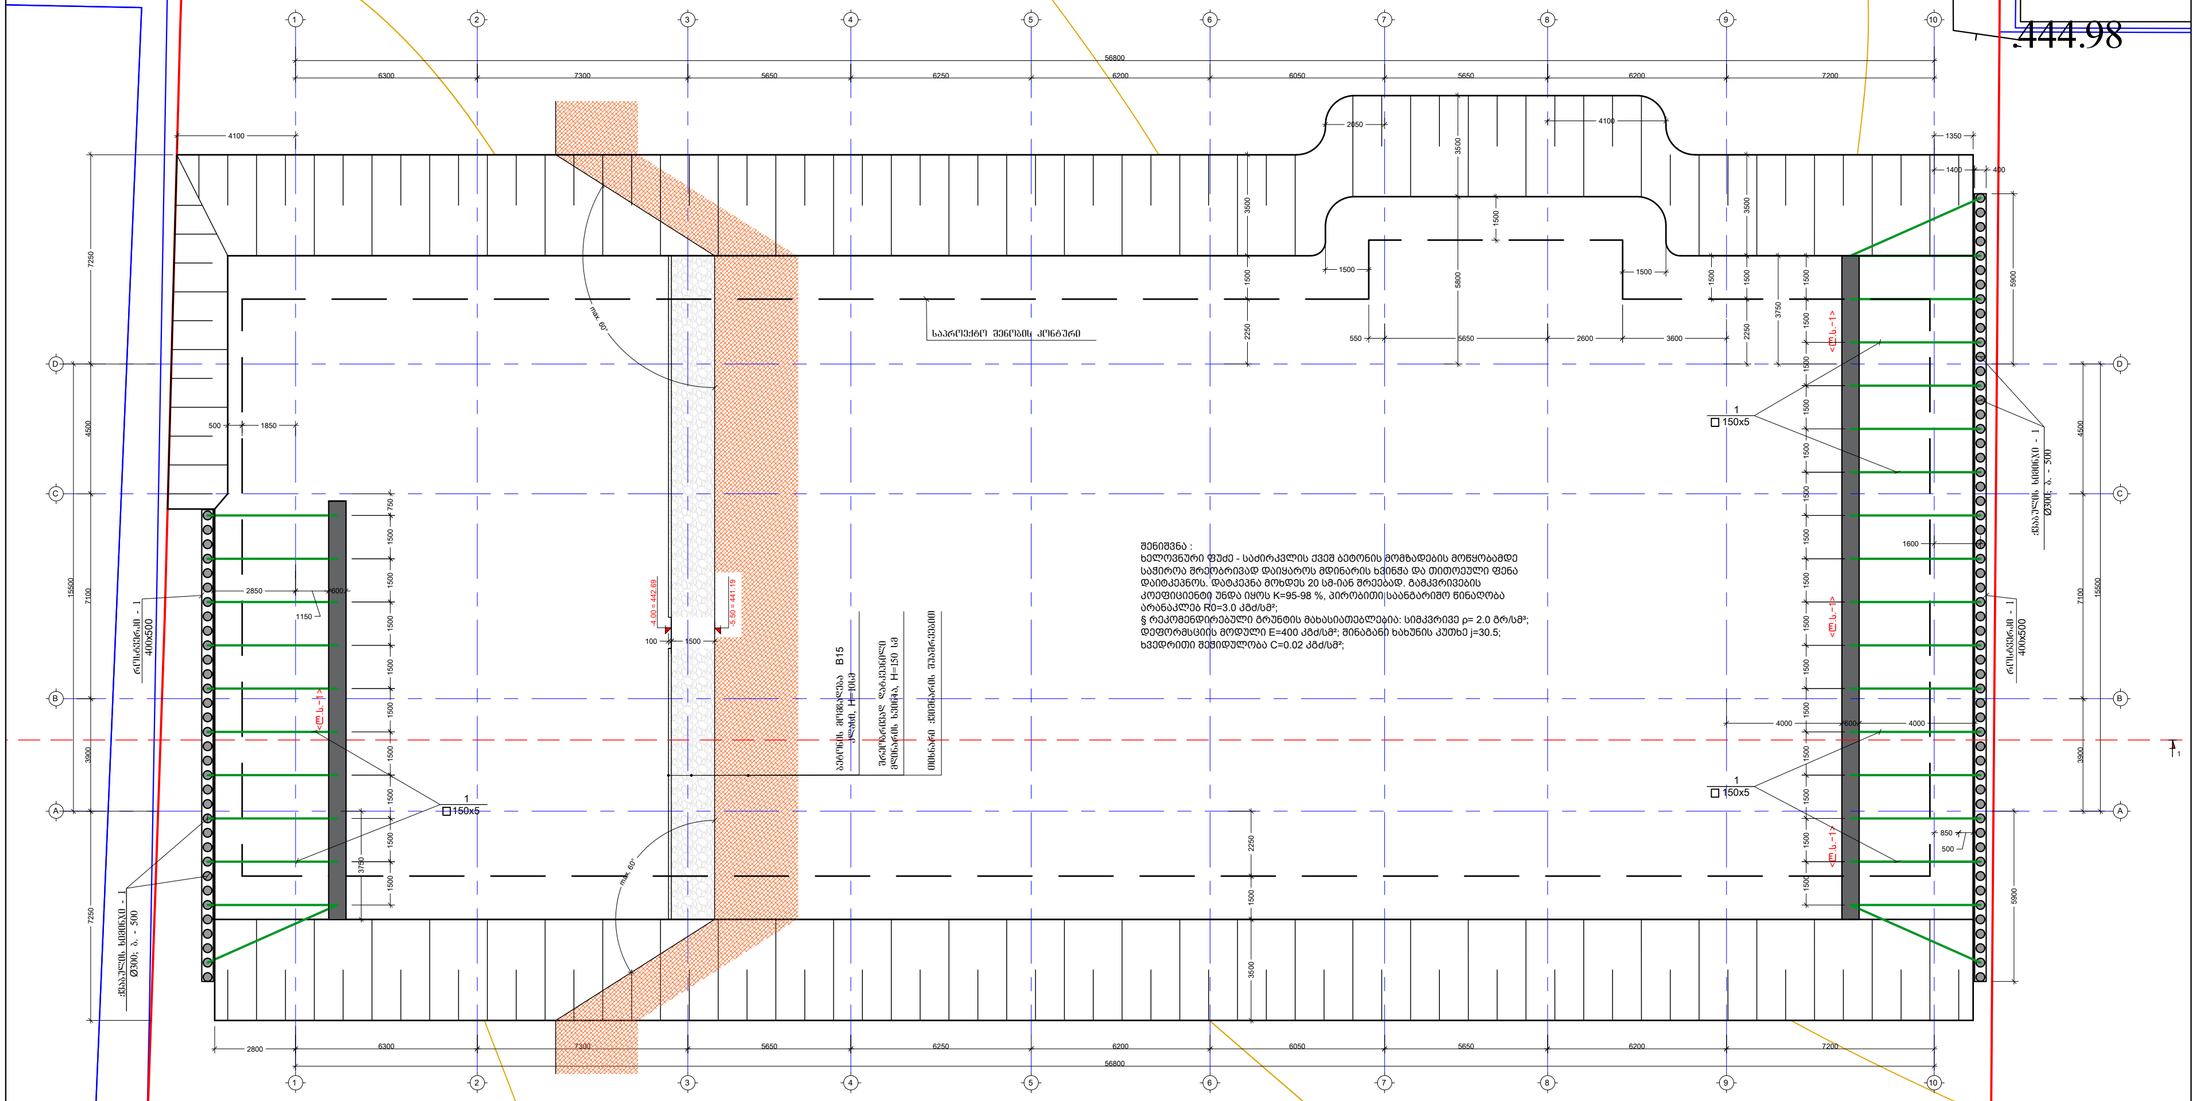

შენიშვნა :
ხალოვნური ფუძე - საძირკვლის ქვეშ ბეტონის მომზადების მოწყობამდე საჭიროა მრეწამრივად დაიყაროს მდინარის ხვინჭა და მიმოთეული ფენა დაიტკეპნოს. დატკეპნა მოხდეს 20 სმ-იან შრეებად. ბამკვრივების კოეფიციენტი უნდა იყოს K=95-98 %, პირობითი საანგარიშო წინაღობა არანაკლებ R0=3.0 კბძ/სმ²;
§ რეკომენდირებული გრუნტის მახასიათებლები: სიმკვრივე ρ= 2.0 გრ/სმ³; დეფორმაციის მოდული E=400 კბძ/სმ²; შინაბანი ხახუნის კუთხე j=30.5; ხვედრითი შეჭიდულობაა C=0.02 კბძ/სმ²;

შენიშვნა:
NOTE:

No	თარიღი	კორექტირება	შეასრულა:
1	----	----	----
2	----	----	----

პროექტი
PROJECT

მრავალბინიანი საცხოვრებელი სახლი

ნახაზის დასახელება
DRAWING NAME

ქვაბულის დამუშავების გეგმა

კონსტრუქტორი : ერეკლე ჯეირანაშვილი

კონსტრუქციული ნაწილი

ფორმატი PAPER SIZE: A2

ფურცლის ნომერი SHEET NUMBER: კ-1001

კორექტირება REVISION: 00

მასშტაბი SCALE: 1:150

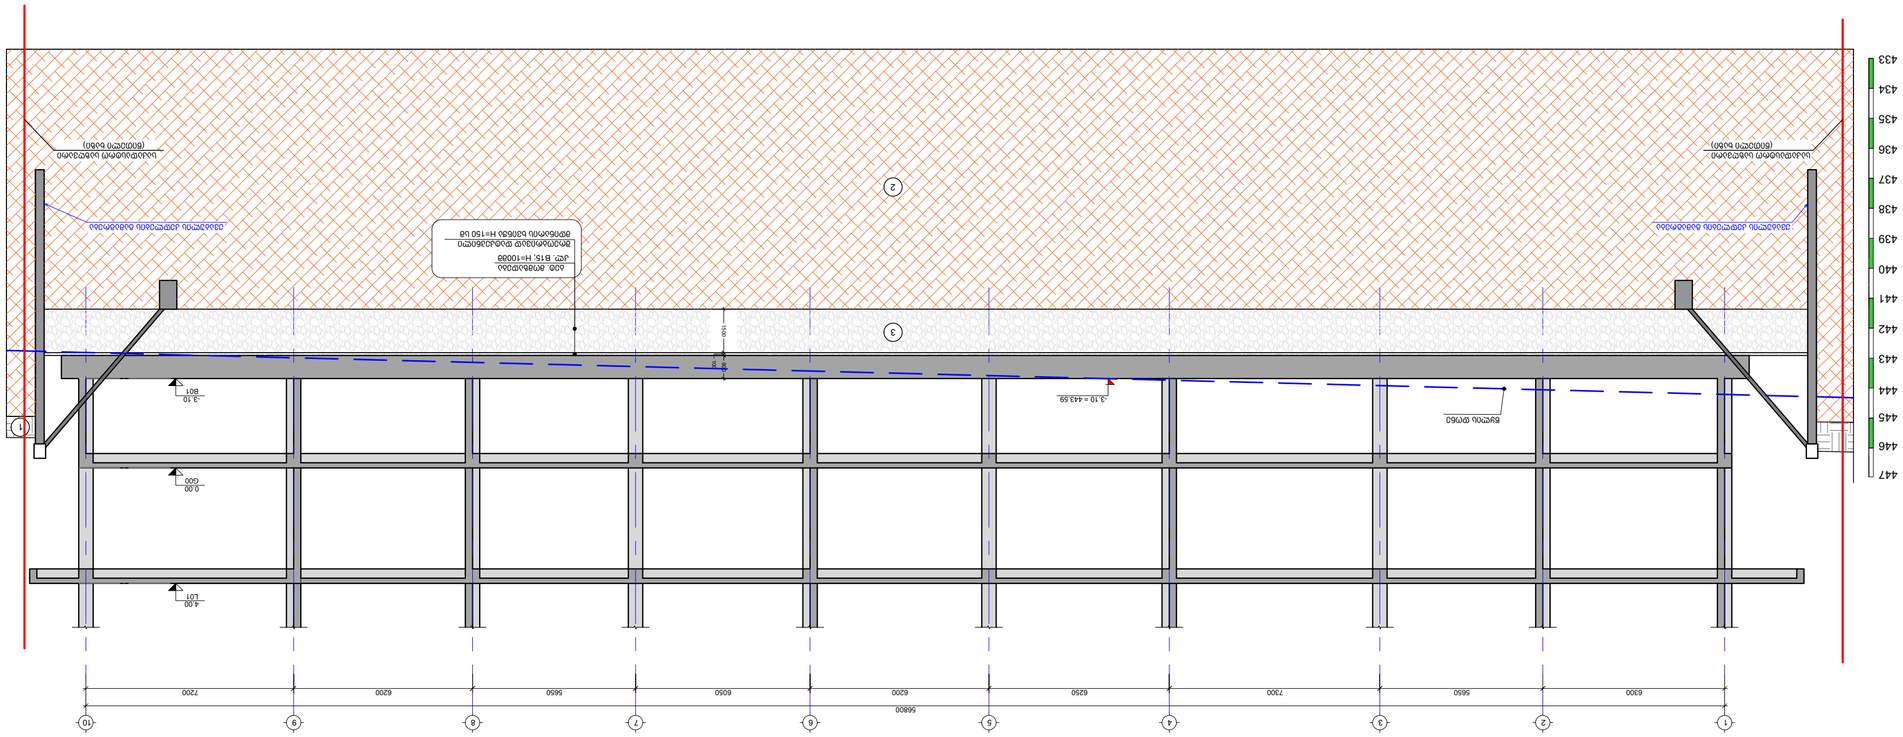
1
2
3
ბეტონის მომზადება
(ბეტონის ხარისხი)
ბეტონის მომზადება
(ბეტონის ხარისხი)
ბეტონის ფილა
(ბეტონის ხარისხი)
ბეტონის ფილა
(ბეტონის ხარისხი)
-3.10
B01
0.00
C00
-4.00
L01
-3.10 = 443.59
B01
B01
B01

ქვაბულის გამაგრების ხიმინჯების მოწყობა
ეტაპი - 1
მ. 1:75

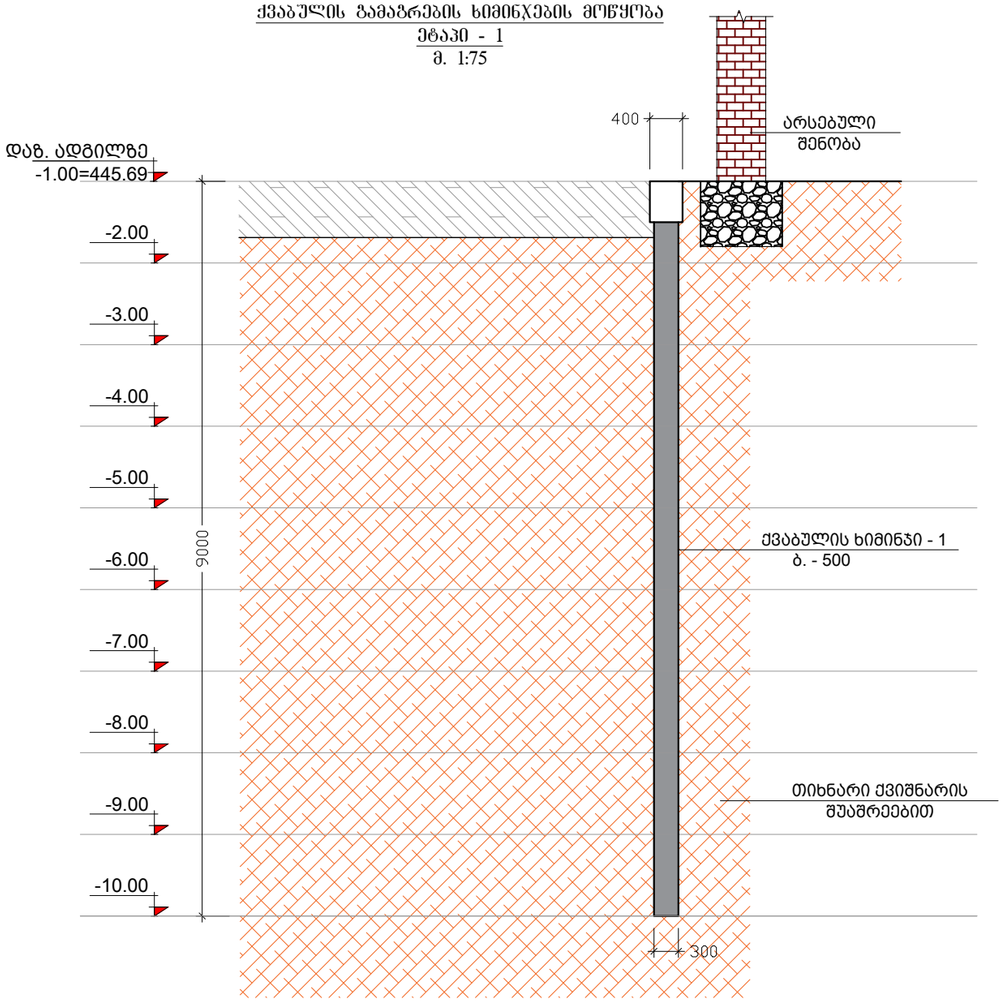

შენიშვნა:
NOTE:

No	თარიღი	კორექტირება	შეასრულა:
1	----	----	----
2	----	----	----

პროექტი
PROJECT

მრავალბინიანი საცხოვრებელი სახლი

ნახაზის დასახელება
DRAWING NAME

ქვაბულის გამაგრების ხიმინჯების მოწყობა
ეტაპი - 1

კონსტრუქტორი : ერეკლე ჯეირანაშვილი

კონსტრუქციული ნაწილი

ფორმატი
PAPER SIZE
A3

ფურცლის ნომერი
SHEET NUMBER
კ-1003

კორექტირება
REVISION
00

მასშტაბი
SCALE
1:75

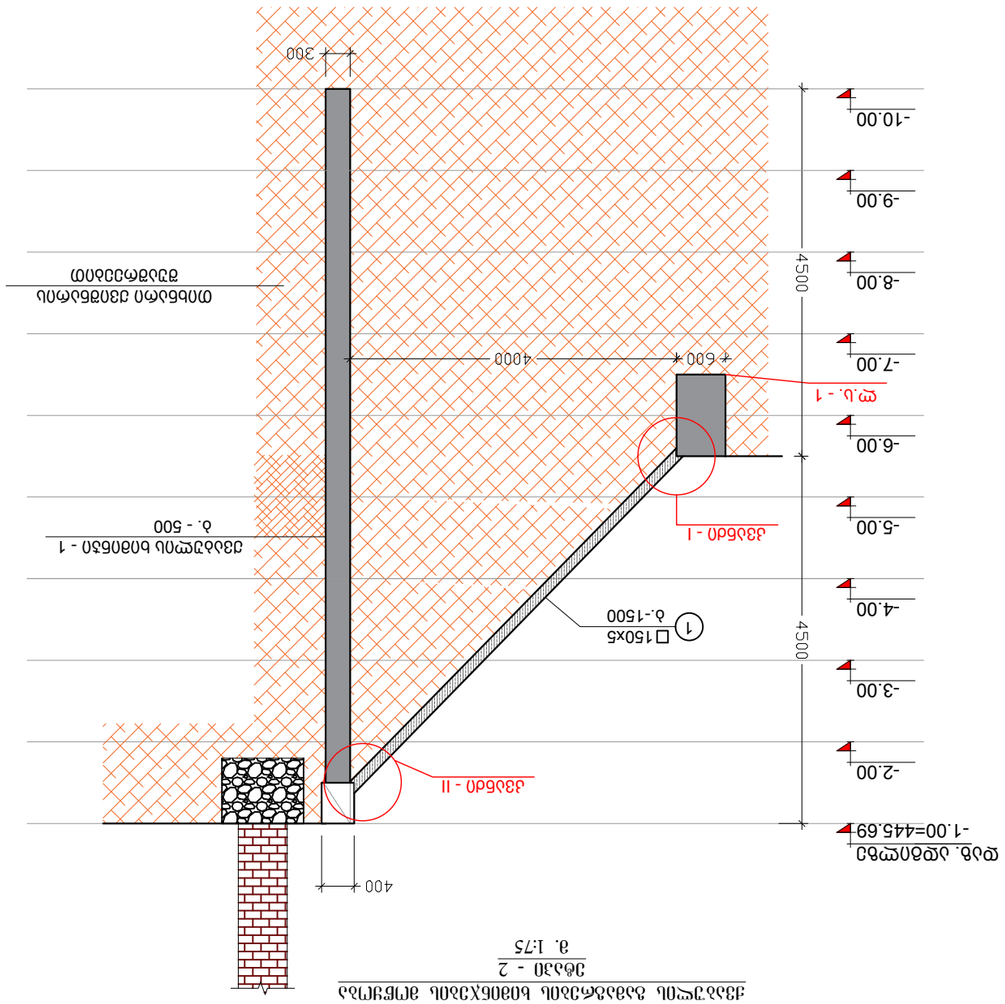













ქვაბულის გამაგრების ხიმინჯების მოწყობა
ეტაპი - 3
მ. 1:75

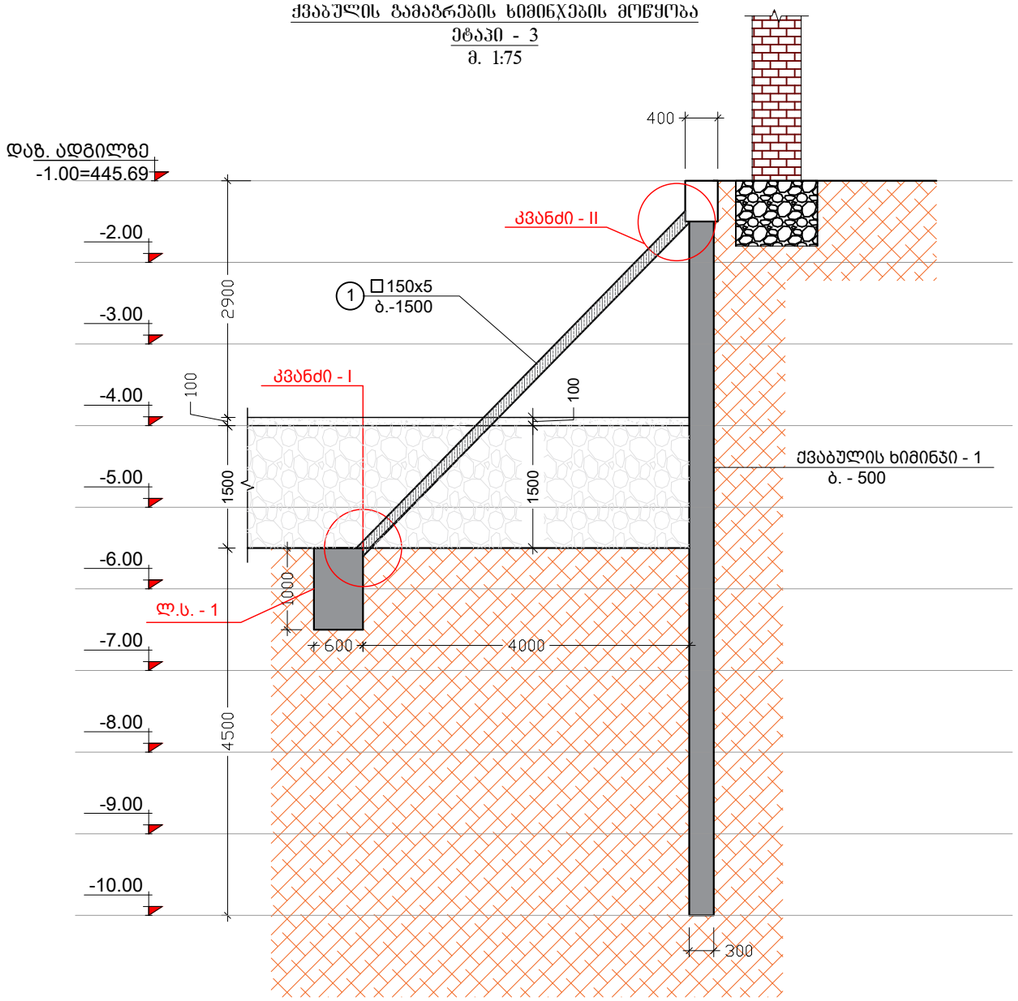

შენიშვნა:
NOTE:

No	თარიღი	კორექტირება	შესრულა:
1	----	----	-----
2	----	----	-----

პროექტი
PROJECT

მრავალბინიანი საცხოვრებელი სახლი

ნახაზის დასახელება
DRAWING NAME

ქვაბულის გამაგრების ხიმინჯების მოწყობა
ეტაპი - 3

კონსტრუქტორი : ერეკლე ჯეირანაშვილი

კონსტრუქციული ნაწილი

ფორმატი
PAPER SIZE
A3

ფურცლის ნომერი
SHEET NUMBER
კ-1005

კორექტირება
REVISION
00

მასშტაბი
SCALE
1:75

ქვაბულის ხიმინჯის კარკასი - 1
მ. 1:50

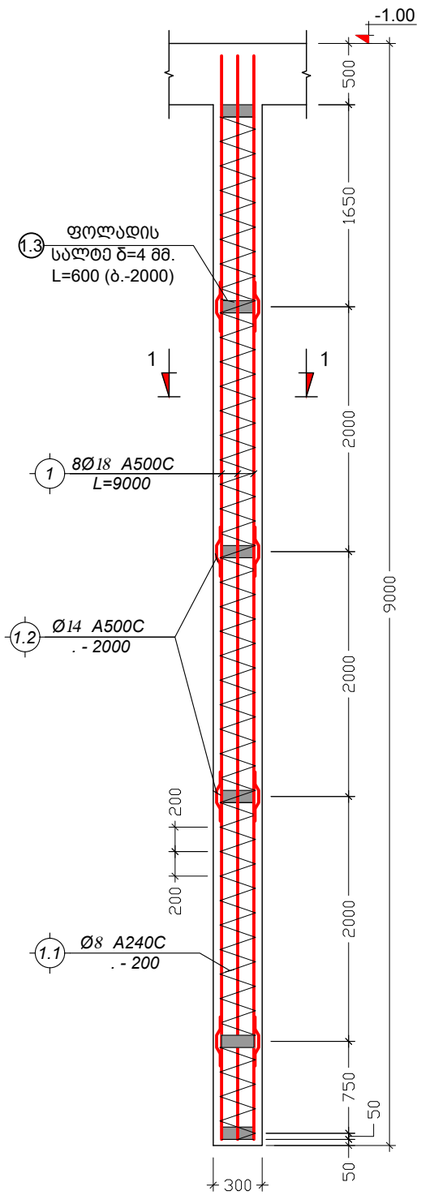

კვეთი 1-1
მ. 1:10

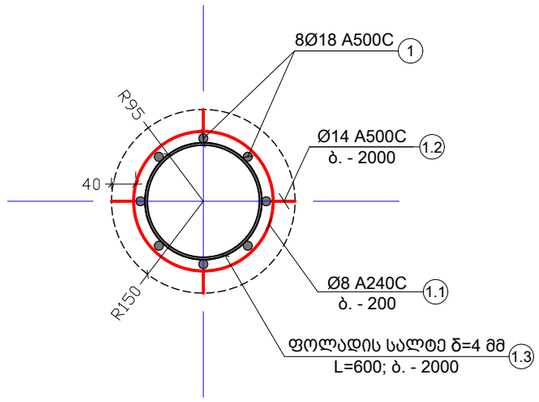

პოზ. 1.2

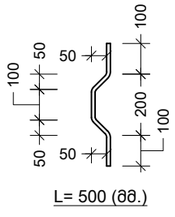

L= 500 (მმ.)

პოზ. 1.3

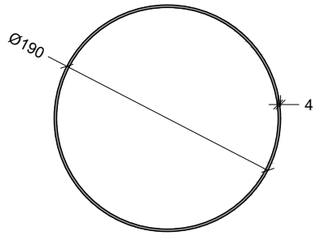

L= ~600 (მმ.)

კვეთი როსტვერკი - 1ზე
მ. 1:10

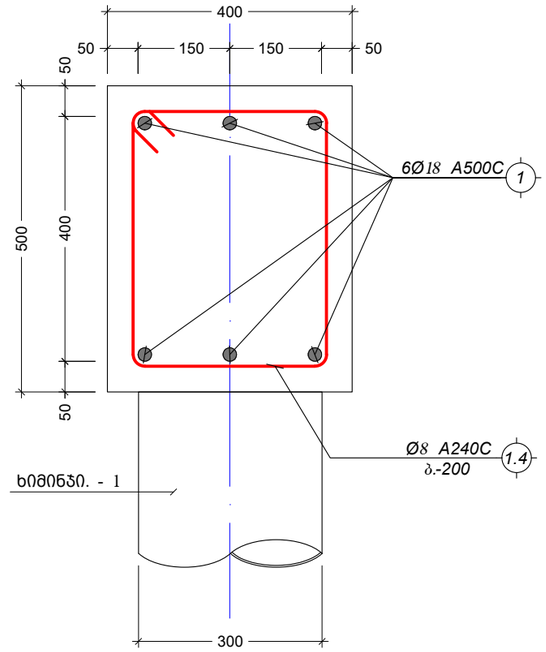

პოზ. №	ესკიზი	L მმ
1.4	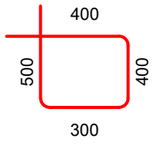	1600

შენიშვნა:
NOTE:

No	თარიღი	კორექტირება	შეასრულა:
1	----	----	----
2	----	----	----

პროექტი
PROJECT

მრავალბინიანი საცხოვრებელი სახლი

ნახაზის დასახელება
DRAWING NAME

ქვაბულის ხიმინჯის კარკასი - 1; კვეთი 1-1; კვეთი როსტვერკი -1ზე

კონსტრუქტორი : ერეკლე ჯეირანაშვილი

კონსტრუქციული ნაწილი

ფორმატი
PAPER SIZE
A3

ფურცლის ნომერი
SHEET NUMBER
კ-1006

კორექტირება
REVISION
00

მასშტაბი
SCALE
1:10

კვეთი ლ.ს. - 1ზე
მ. 1:10

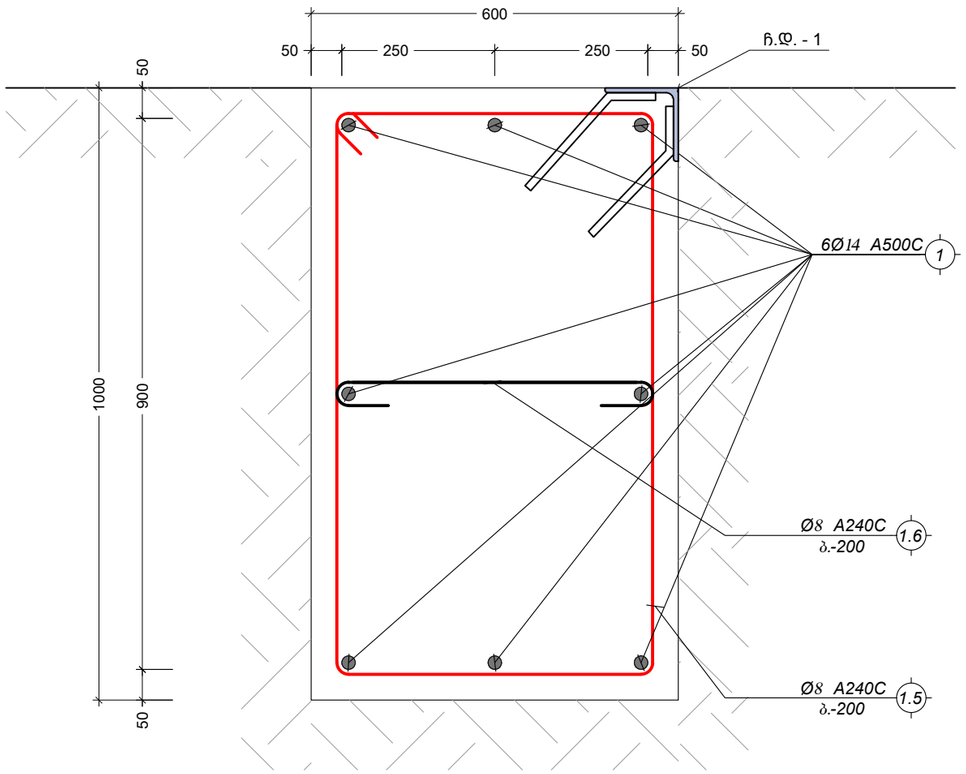

კვანძი - I
მ. 1:10

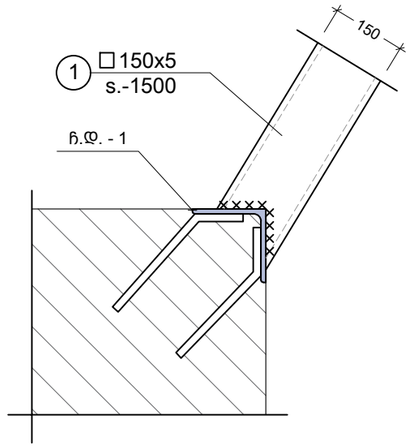

ჩ.დ. - 1
მ. 1:10

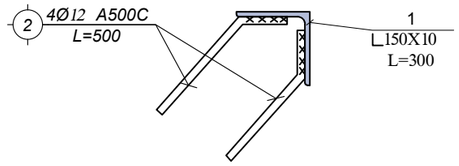

კვანძი - II
მ. 1:10

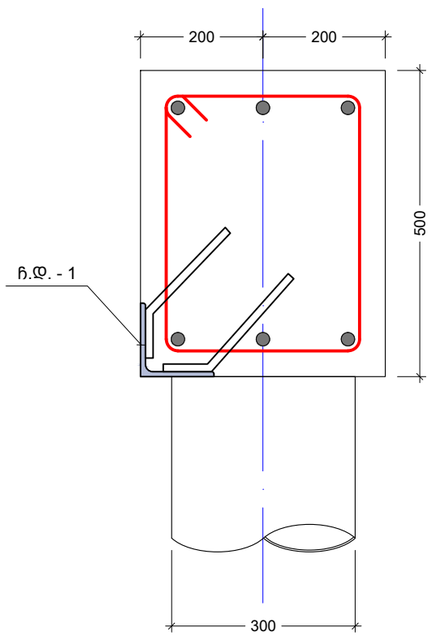

პოზ. №	ე ს კ ი ზ ი	L მმ
1.5	600; 1000; 900; 500	3000
1.6	500; 100; 100	700

შენიშვნა:
NOTE:

No	თარიღი	კორექტირება	შესრულა:
1	----	----	----
2	----	----	----

პროექტი
PROJECT

მრავალბინიანი საცხოვრებელი სახლი

ნახაზის დასახელება
DRAWING NAME

კვეთი ლ.ს.-1ზე; კვანძი - I; II; ჩ.დ. - 1

კონსტრუქტორი : ერეკლე ჯეირანაშვილი

კონსტრუქციული ნაწილი

ფორმატი
PAPER SIZE
A3

ფურცლის ნომერი
SHEET NUMBER
კ-1007

კორექტირება
REVISION
00

მასშტაბი
SCALE
1:10

კონსტრ. დასახ.	ელემენტის დასახ.	პოზ. №	დიამეტრი ან კვეთი (მმ)		ერთეულის სიმძლავრე (მმ.)	რაოდენობა (ც.)	საერთო სიმძლავრე (მ.)	საერთო წონა (კგ.)
ქვაბულის გამაბრტყელებელი	ქვაბულის ხიმინჯი - 1	1	Ø 18	A500C	9000	8 X 88	6336	12650
		1.1	Ø 8	A240C	დ.ა.	___	3501	1381
		1.2	Ø 14	A500C	500	16 X 88	704	850
		მძიმე ბეტონი		B25	V = 0.6 X 88 = 53 მ³			
	რისბერმა - 1	1	Ø 18	A500C	დ.ა.	___	288	576
		1.4	Ø 8	A240C	1600	219 X 1	350	138
		მძიმე ბეტონი		B25	V = 8.7 X 1 = 9 მ³			
	ლენტური სამონოლითე - 1	1	Ø 14	A500C	დ.ა.	___	330	399
		1.5	Ø 8	A240C	3000	188 X 1	563	222
		1.6	Ø 8	A240C	700	188 X 1	131	52
		მძიმე ბეტონი		B25	V = 22.5 X 1 = 23 მ³			

ფოლადის მასალის ამოკრეფა

კონსტრუქციის დასახელება	ელემენტის მარკირება		პოზ. #	პროფილი	სტანდარტი	სიგრძე (მმ)	ერთ ელემენტზე			მთლიანად		ფოლადის მარკა
							რაოდენობა (ც.)	სიგრძე (მ.)	წონა (კგ.)	სიგრძე (მ.)	წონა (კგ.)	
ქვაბულის ხიმინჯი	ფოლადის სალტე	88 (ც)	1.3	— 100 X 10	ГОСТ 19903-74	600	6	4	28.26	316.80	2486.88	s235
ქვაბულის გამაბრტყელებელი	მასტიმული	1 (ც)	1	□ 150 X 5	ГОСТ 30245-2003	დ.ა.	-			174.00	3961.11	s235
	ჩ.დ.-1	55 (ც)	1	∟ 150 X 10	ГОСТ 8509-93	300	1	0.3	6.83	16.50	375.62	
			1	Ø 12	A500C ДСТУ 3760-98	500	2	1	0.89	55.00	48.81	

მოსაჭრელი ბრუნტის მიახლოებითი მოცულობა გაფხვიერების კოეფიციენტის გარეშე V=8000 მ³

საძირკვლის ძირგე დასატეკნი ბალასტის მიახლოებითი მოცულობა V=1950 მ³

შენიშვნა:
NOTE:

No	თარიღი	კორექტირება	შესრულა:
1	----	----	----
2	----	----	----

პროექტი
PROJECT

მრავალბინიანი საცხოვრებელი სახლი

ნახაზის დასახელება
DRAWING NAME

ქვაბულის სპეციფიკაცია

კონსტრუქტორი : ერეკლე ჯეირანაშვილი

კონსტრუქციული ნაწილი

ფორმატი
PAPER SIZE
A3

ფურცლის ნომერი
SHEET NUMBER
კ-1108

კორექტირება
REVISION
00

მასშტაბი
SCALE
1:1

სამრკვლის წილის საყალიბე გეგმა -3.10 ნიშნულზე
მ. 1:100

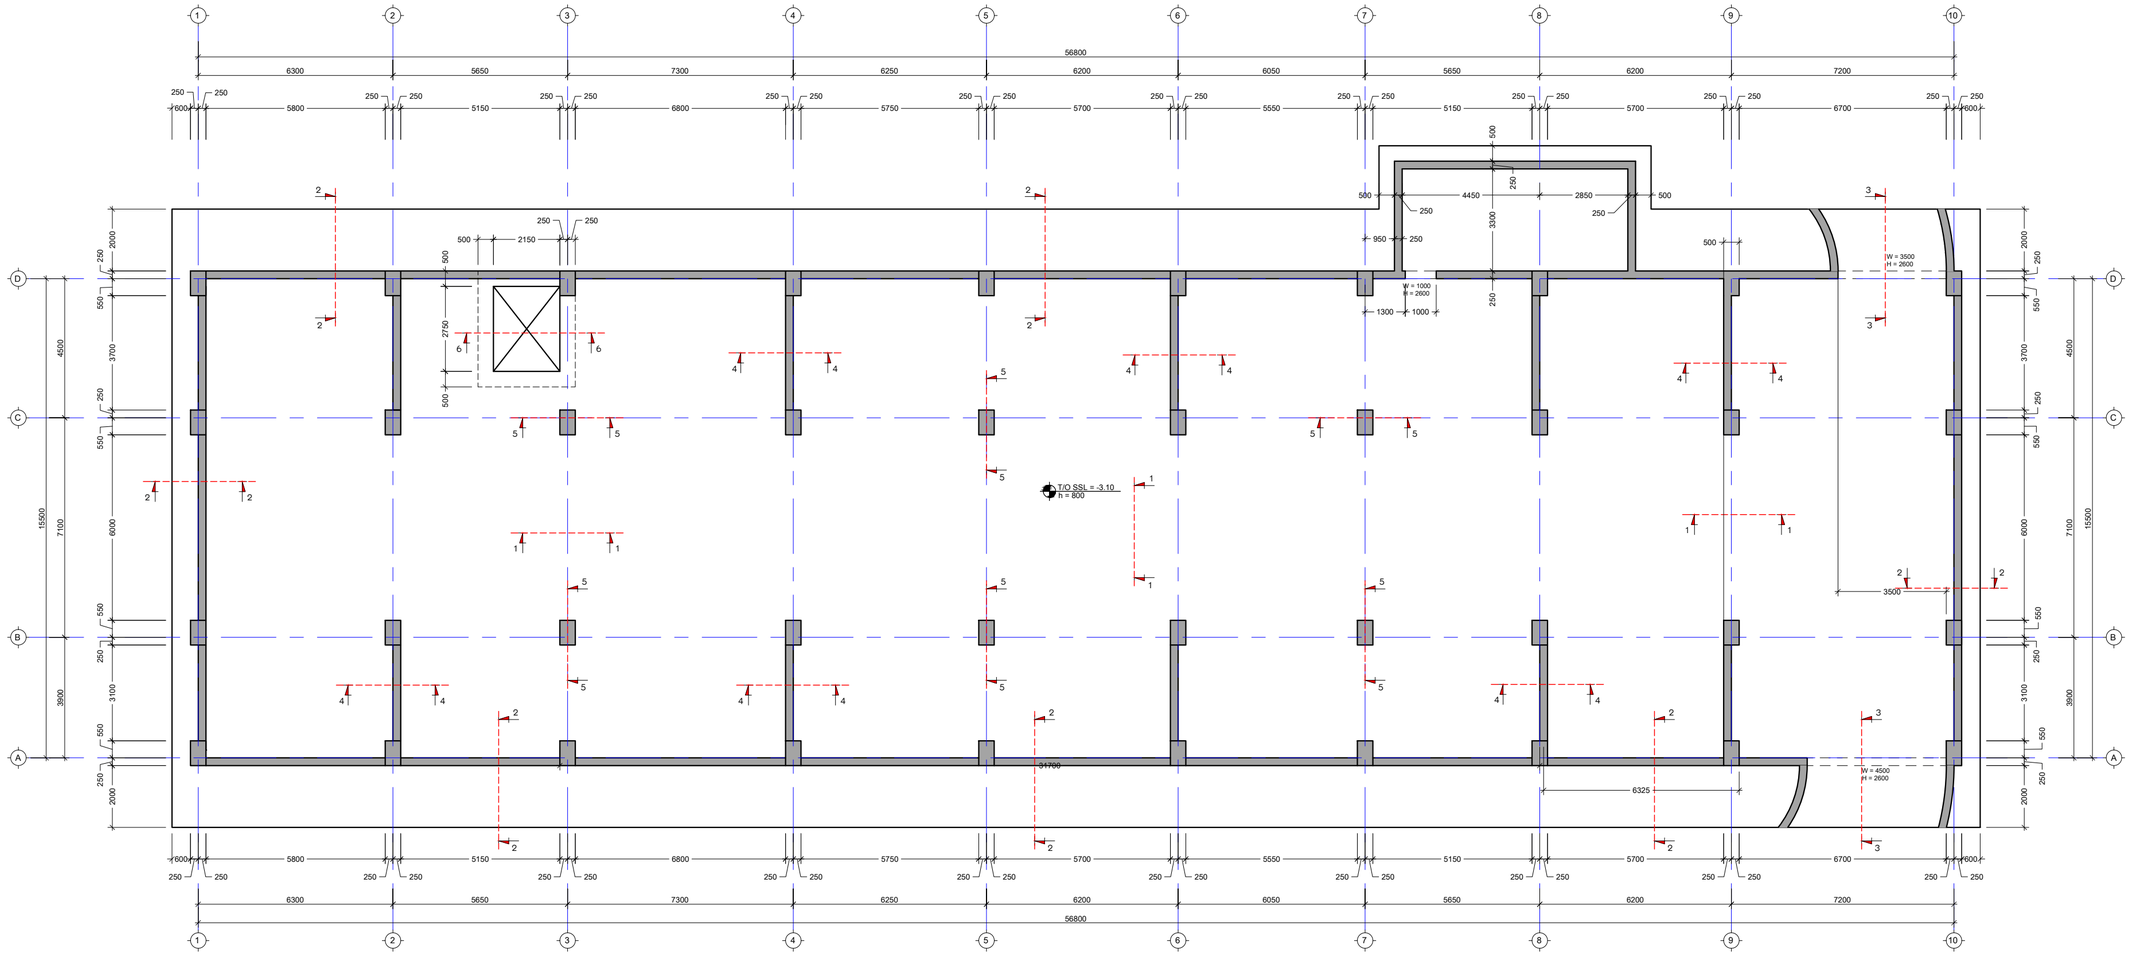

შენიშვნა:
NOTE:

No	თარიღი	კორექტირება	შეასრულა:
1	----	----	----
2	----	----	----

პროექტი
PROJECT

მრავალბინიანი საცხოვრებელი სახლი

ნახაზის დასახელება
DRAWING NAME

სამრკვლის საყალიბე გეგმა -3.10 ნიშნულზე

კონსტრუქტორი : ირაკლე ჯეირანაშვილი

კონსტრუქციული ნაწილი

ფორმატი PAPER SIZE	
	A2

ფურცლის ნომერი SHEET NUMBER	კორექტირება REVISION	მასშტაბი SCALE
კ-1101	00	1:100

შენიშვნა:
NOTE:

საძირკვლის ფილის არმირების გეგმა -3.10 ნიშნულზე
ქვედა შრე X მიმართულებით
მ. 1:100

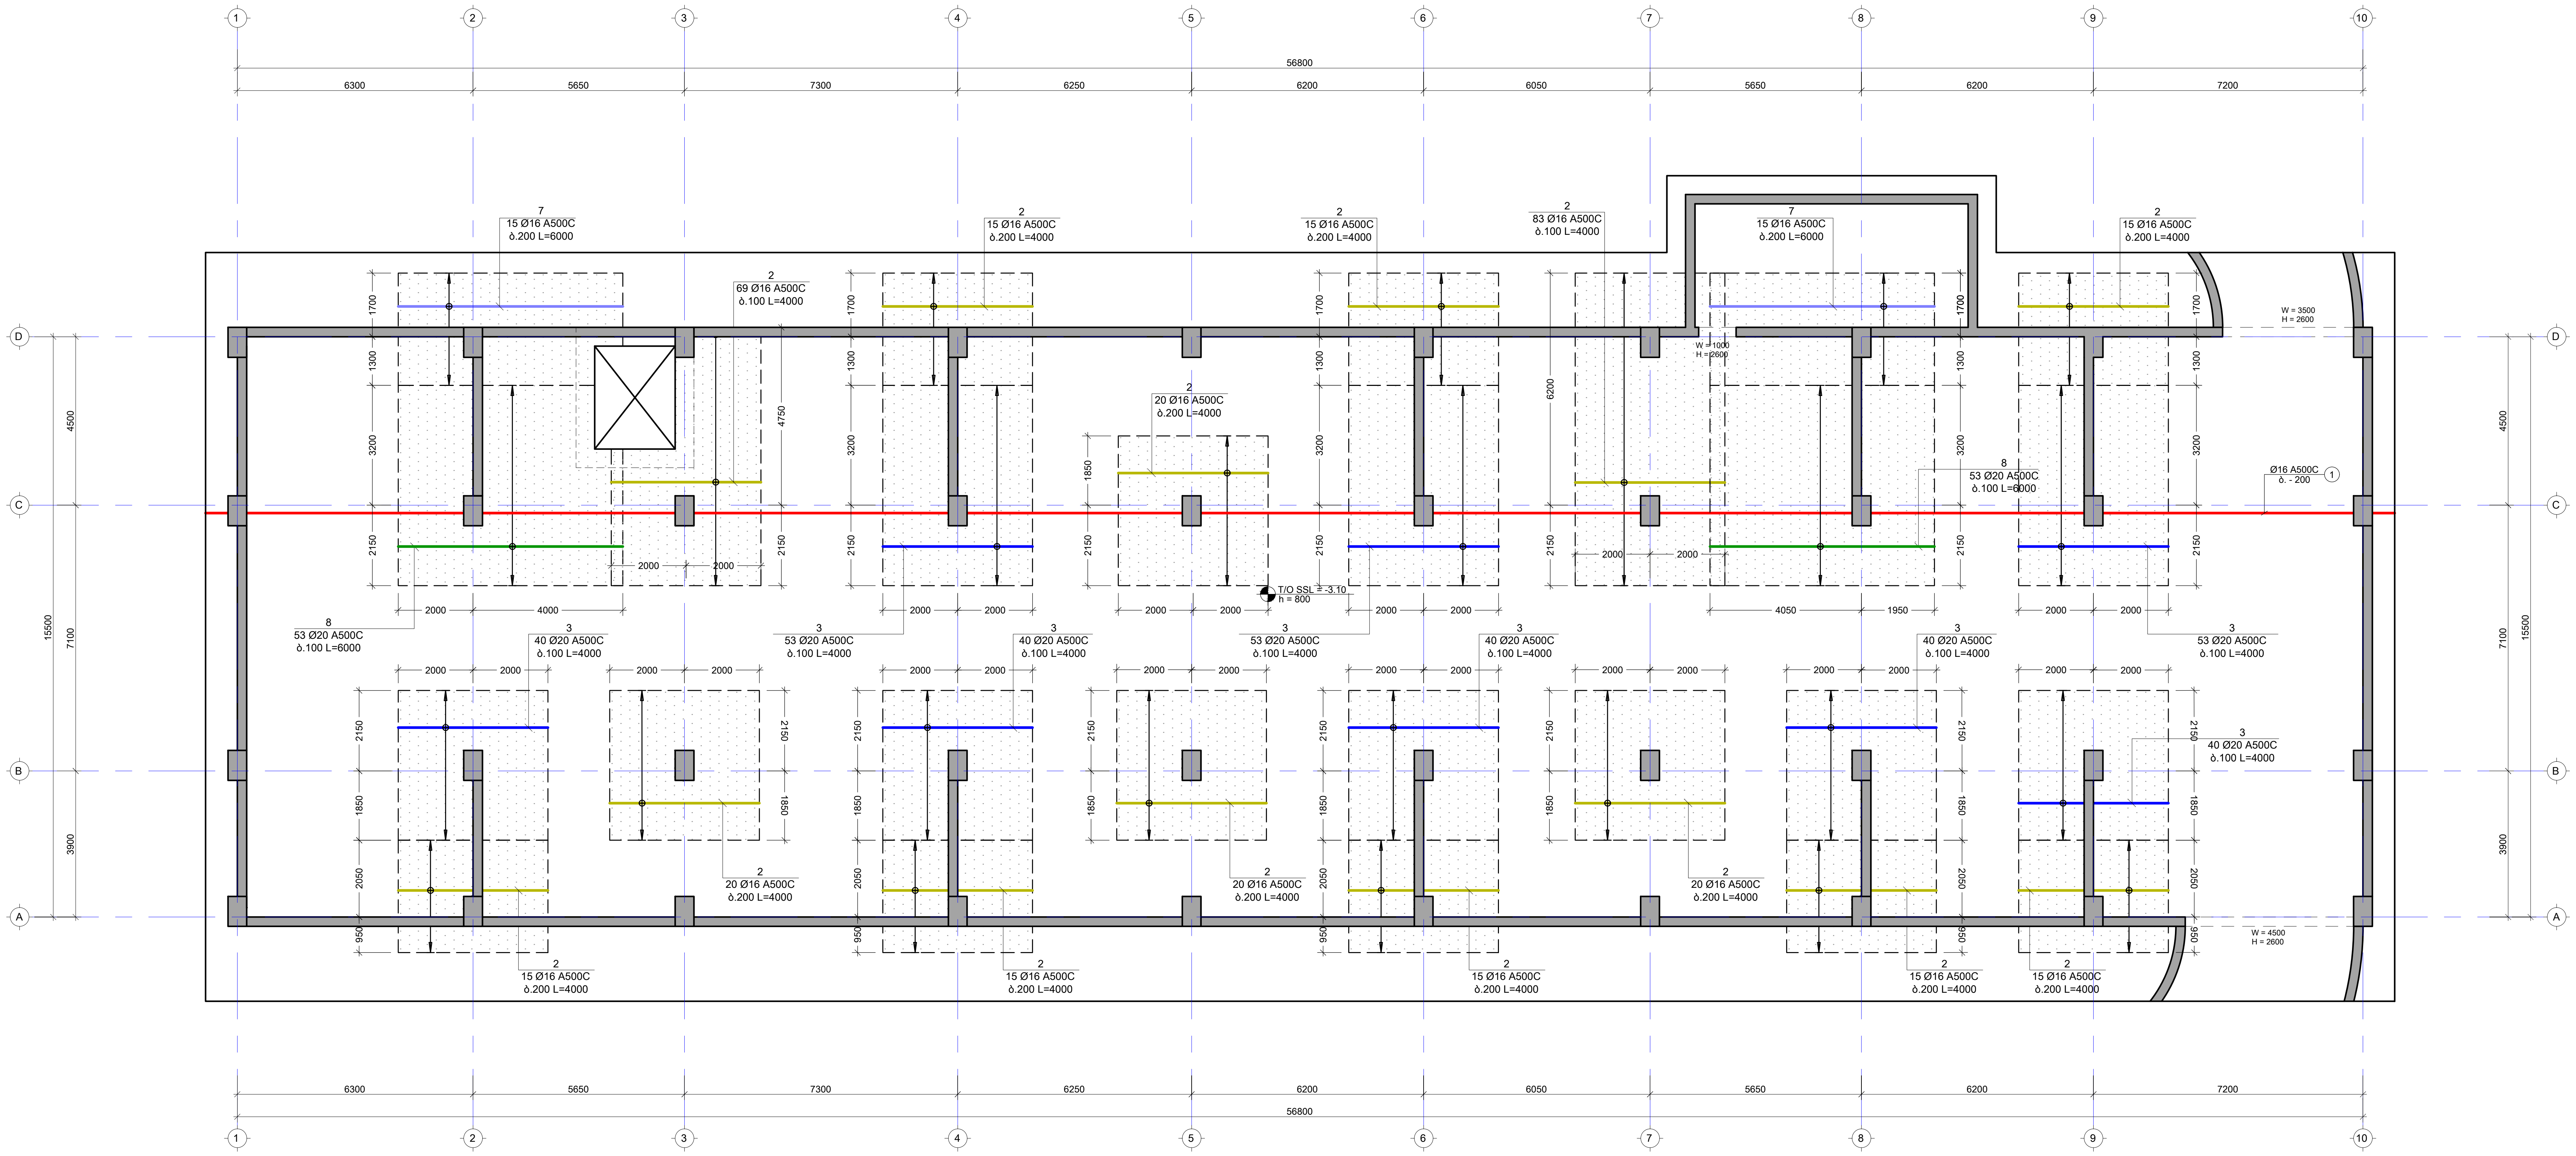

No	თარიღი	კორექტირება	შეასრულა:
1	----	----	----
2	----	----	----

პროექტი
PROJECT

მრავალბინიანი საცხოვრებელი სახლი

ნახაზის დასახელება
DRAWING NAME

საძირკვლის არმირების გეგმა -3.10 ნიშნ.
ქვედა შრე X მიმართულებით

კონსტრუქტორი : ერეკლე ჯეირანაშვილი

კონსტრუქციული ნაწილი

ფორმატი
PAPER SIZE
A2

ფურცლის ნომერი
SHEET NUMBER
კ-1102

კორექტირება
REVISION
00

მასშტაბი
SCALE
1:100

საძირკვლის ფილის არმირების გეგმა -3.10 ნიშნულზე
ქვედა შრე Y მიმართულებით
მ. 1:100

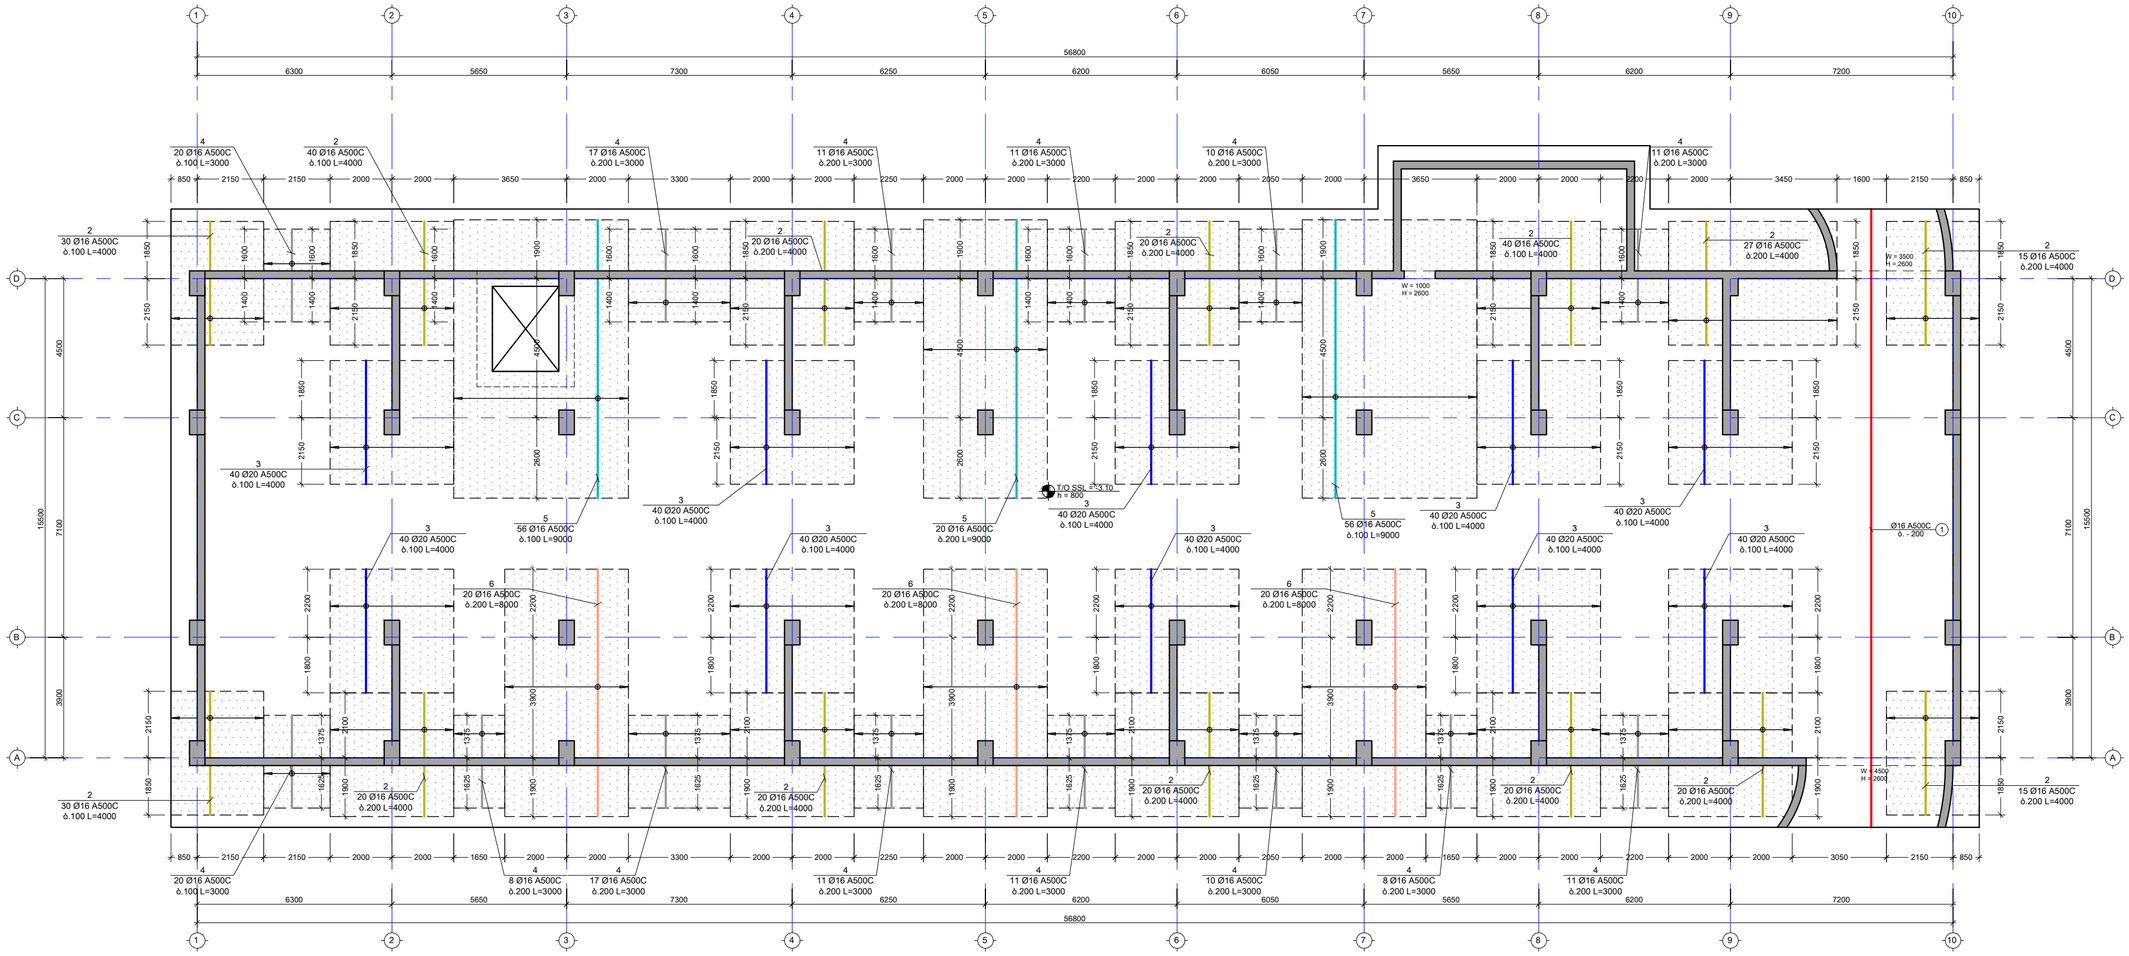

შენიშვნა:
NOTE:

No	თარიღი	კორექტირება	შესასრულა:
1	----	----	----
2	----	----	----

პროექტი
PROJECT

მრავალბინიანი საცხოვრებელი სახლი

ნახაზის დასახელება
DRAWING NAME

საძირკვლის არმირების გეგმა -3.10 ნიშნ. ქვედა შრე Y მიმართულებით

კონსტრუქტორი : ერეკლე ჯეირანაშვილი

კონსტრუქციული ნაწილი		ფორმატი PAPER SIZE A2
ფურცლის ნომერი SHEET NUMBER კ-1103	კორექტირება REVISION 00	მასშტაბი SCALE 1:100

საძირკვლის ფილის არმირების გეგმა -3.10 ნიშნულზე
ველა შრე X მიმართულებით
მ. 1:100

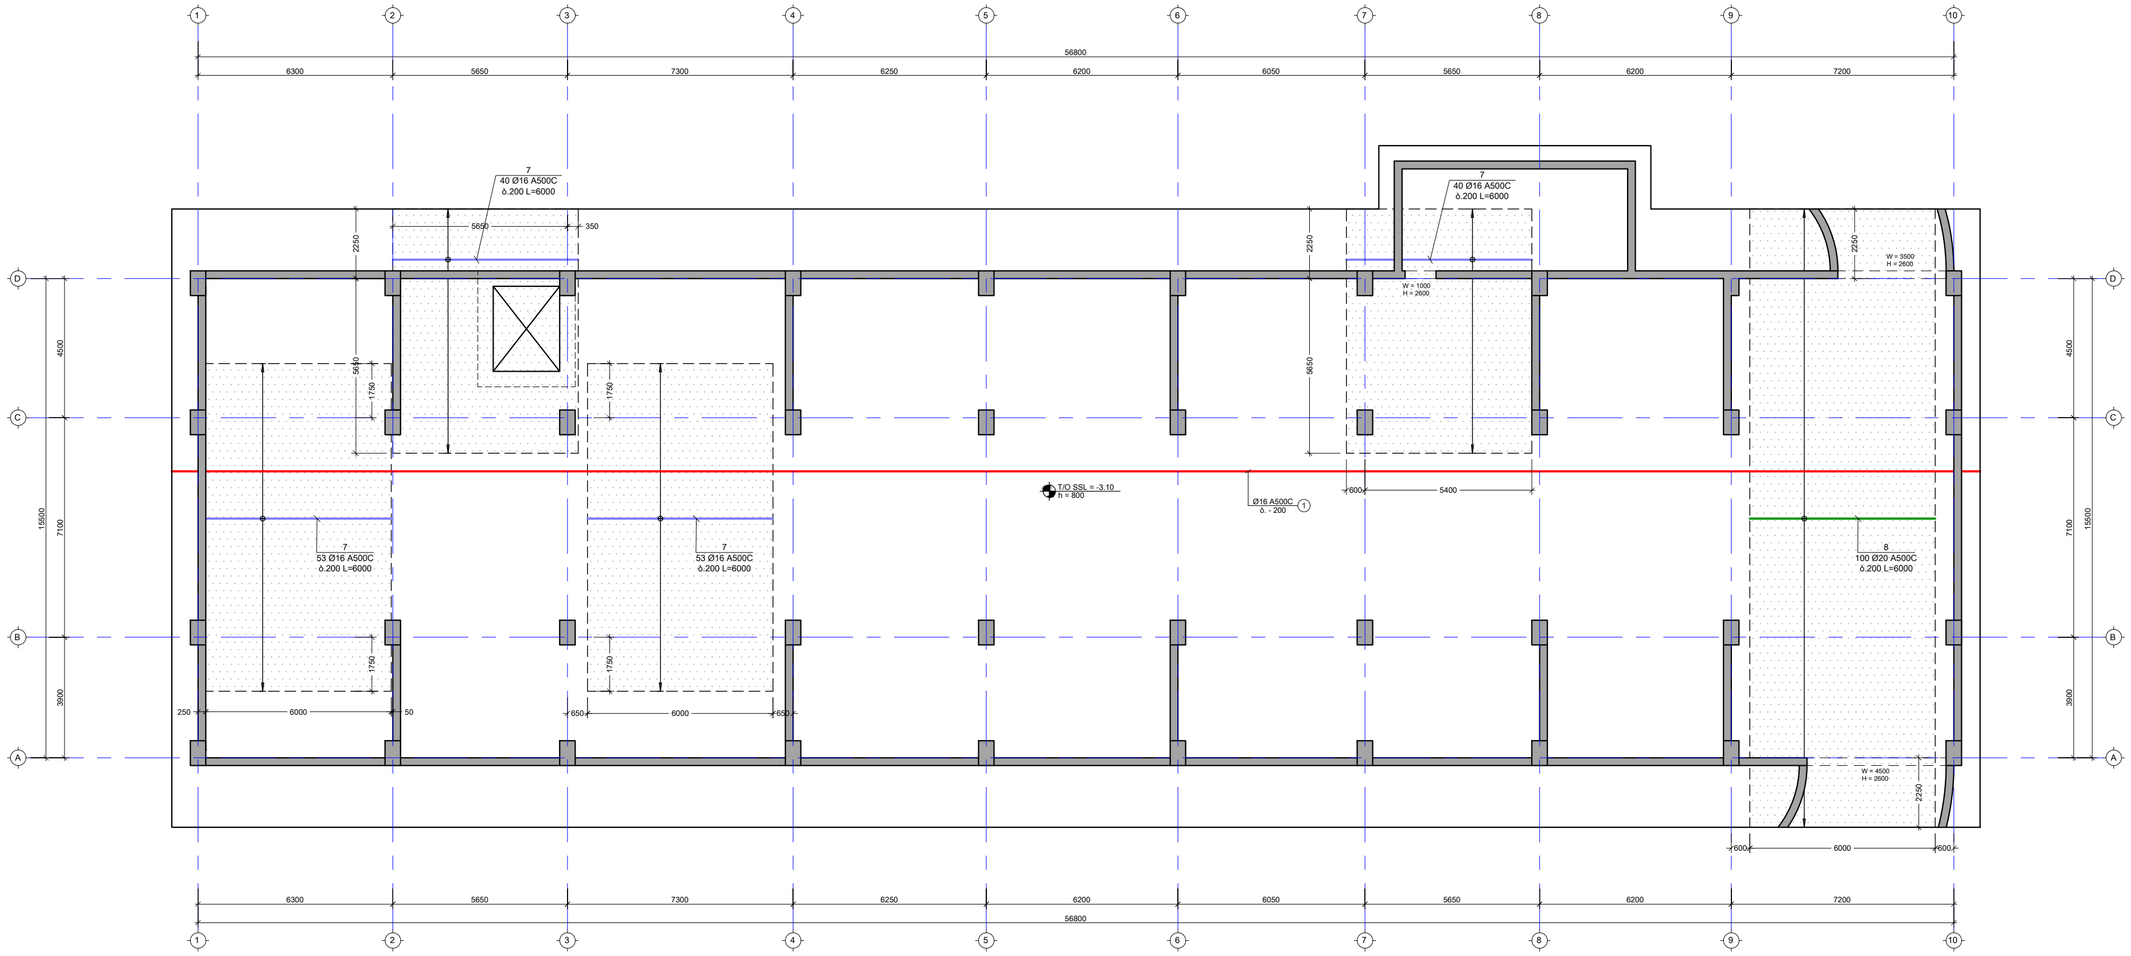

შენიშვნა:
NOTE:

No	თარიღი	კორექტირება	შენიშვნა:
1	----	----	----
2	----	----	----

პროექტი
PROJECT

მრავალბინიანი საცხოვრებელი სახლი

ნახაზის დასახელება
DRAWING NAME

საძირკვლის არმირების გეგმა -3.10 ნიშნ.
ზედა შრე X მიმართულებით

კონსტრუქტორი : ეკატერინე ჯეირანაშვილი

კონსტრუქციული ნაწილი

ფორმატი
PAPER SIZE
A2

ფურცლის ნომერი
SHEET NUMBER
კ-1104

კორექტირება
REVISION
00

მასშტაბი
SCALE
1:100

საძირკვლის ფილის არმირების გეგმა -3.10 ნიშნულზე
გელა შრე Y მიმართულებით
მ. 1:100

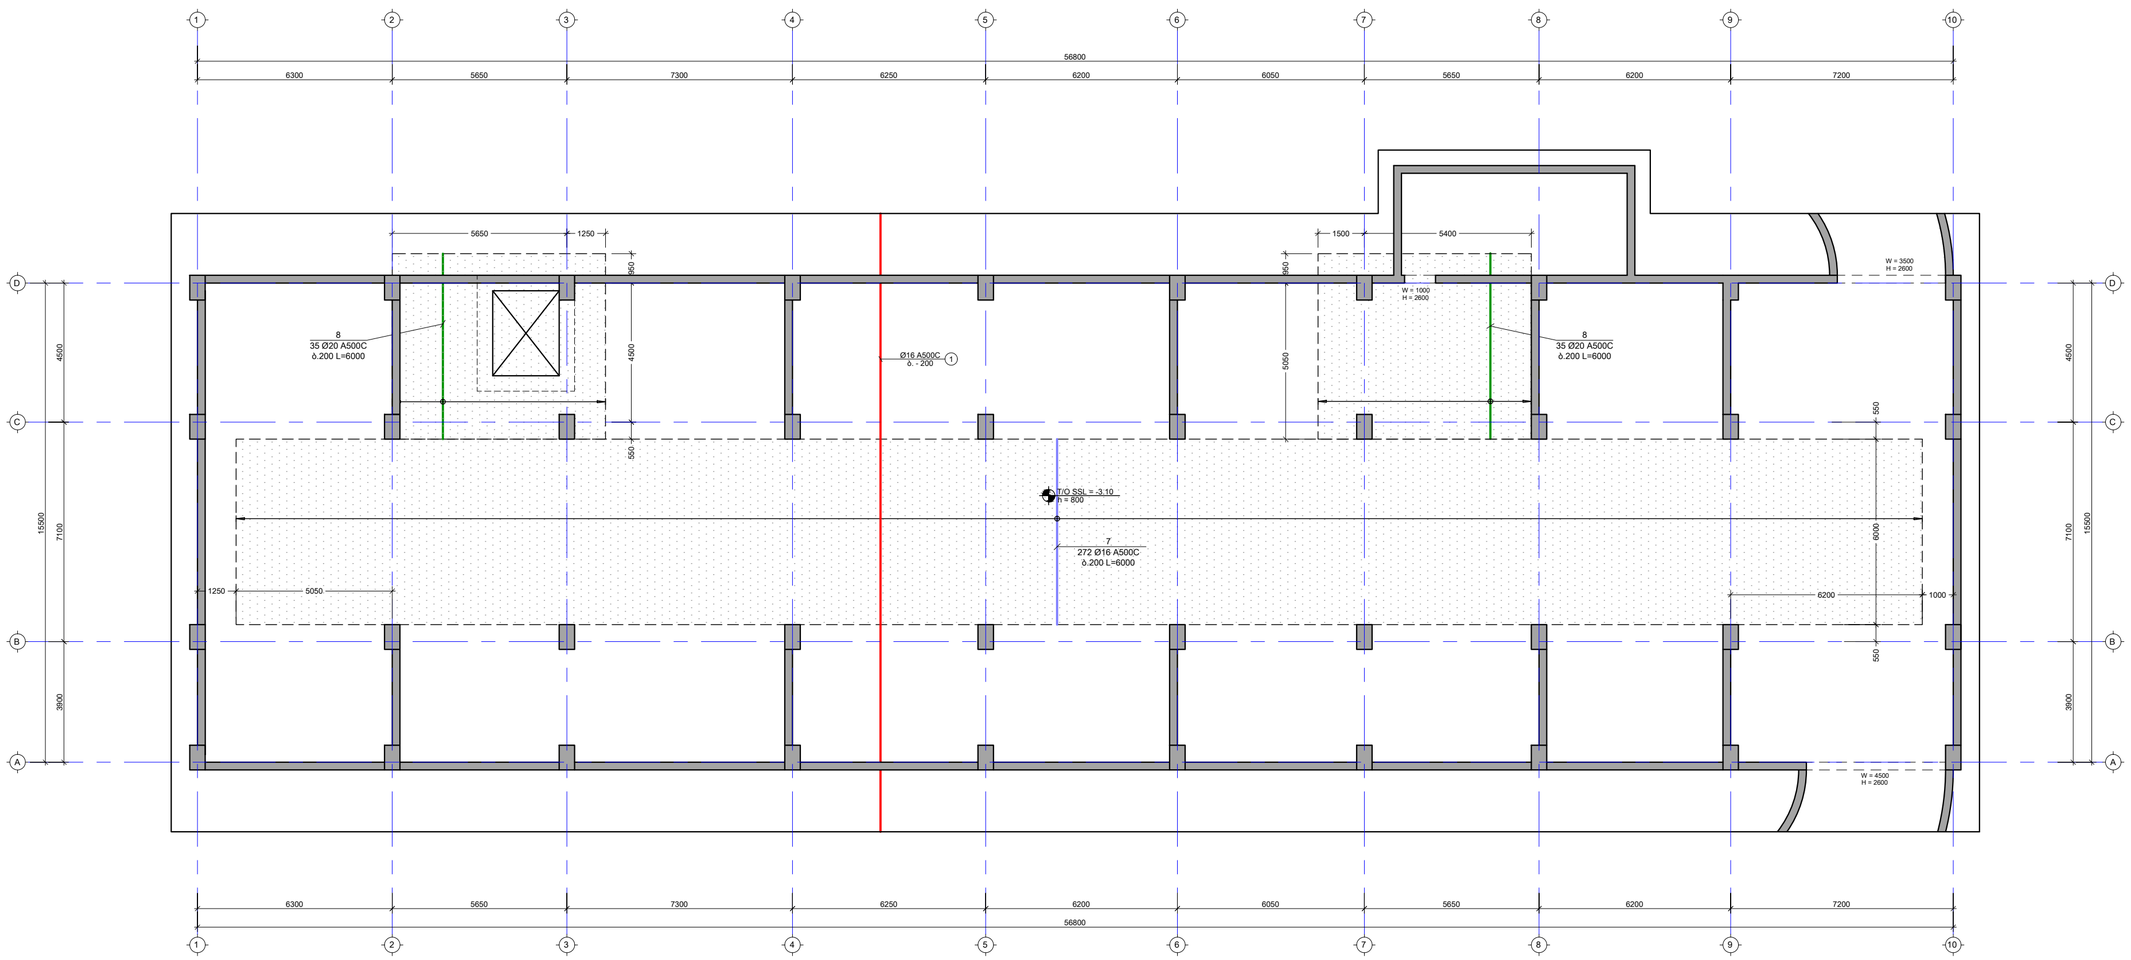

No	თარიღი	კორექტირება	შესასრულა:
1	----	----	----
2	----	----	----

შენიშვნა:
NOTE:

პროექტი
PROJECT

მრავალბინიანი საცხოვრებელი სახლი

ნახაზის დასახელება
DRAWING NAME

საძირკვლის არმირების გეგმა -3.10 ნიშნ.
ზედა შრე Y მიმართულებით

კონსტრუქტორი : ირაკლე ჯეირანაშვილი

კონსტრუქციული ნაწილი

ფორმატი
PAPER SIZE
A2

ფურცლის ნომერი
SHEET NUMBER
კ-1105

კორექტირება
REVISION
00

მასშტაბი
SCALE
1:100

საძირკვლის ფილის განივი არმირების გეგმა -3.10 ნიშნულზე
მ. 1:100

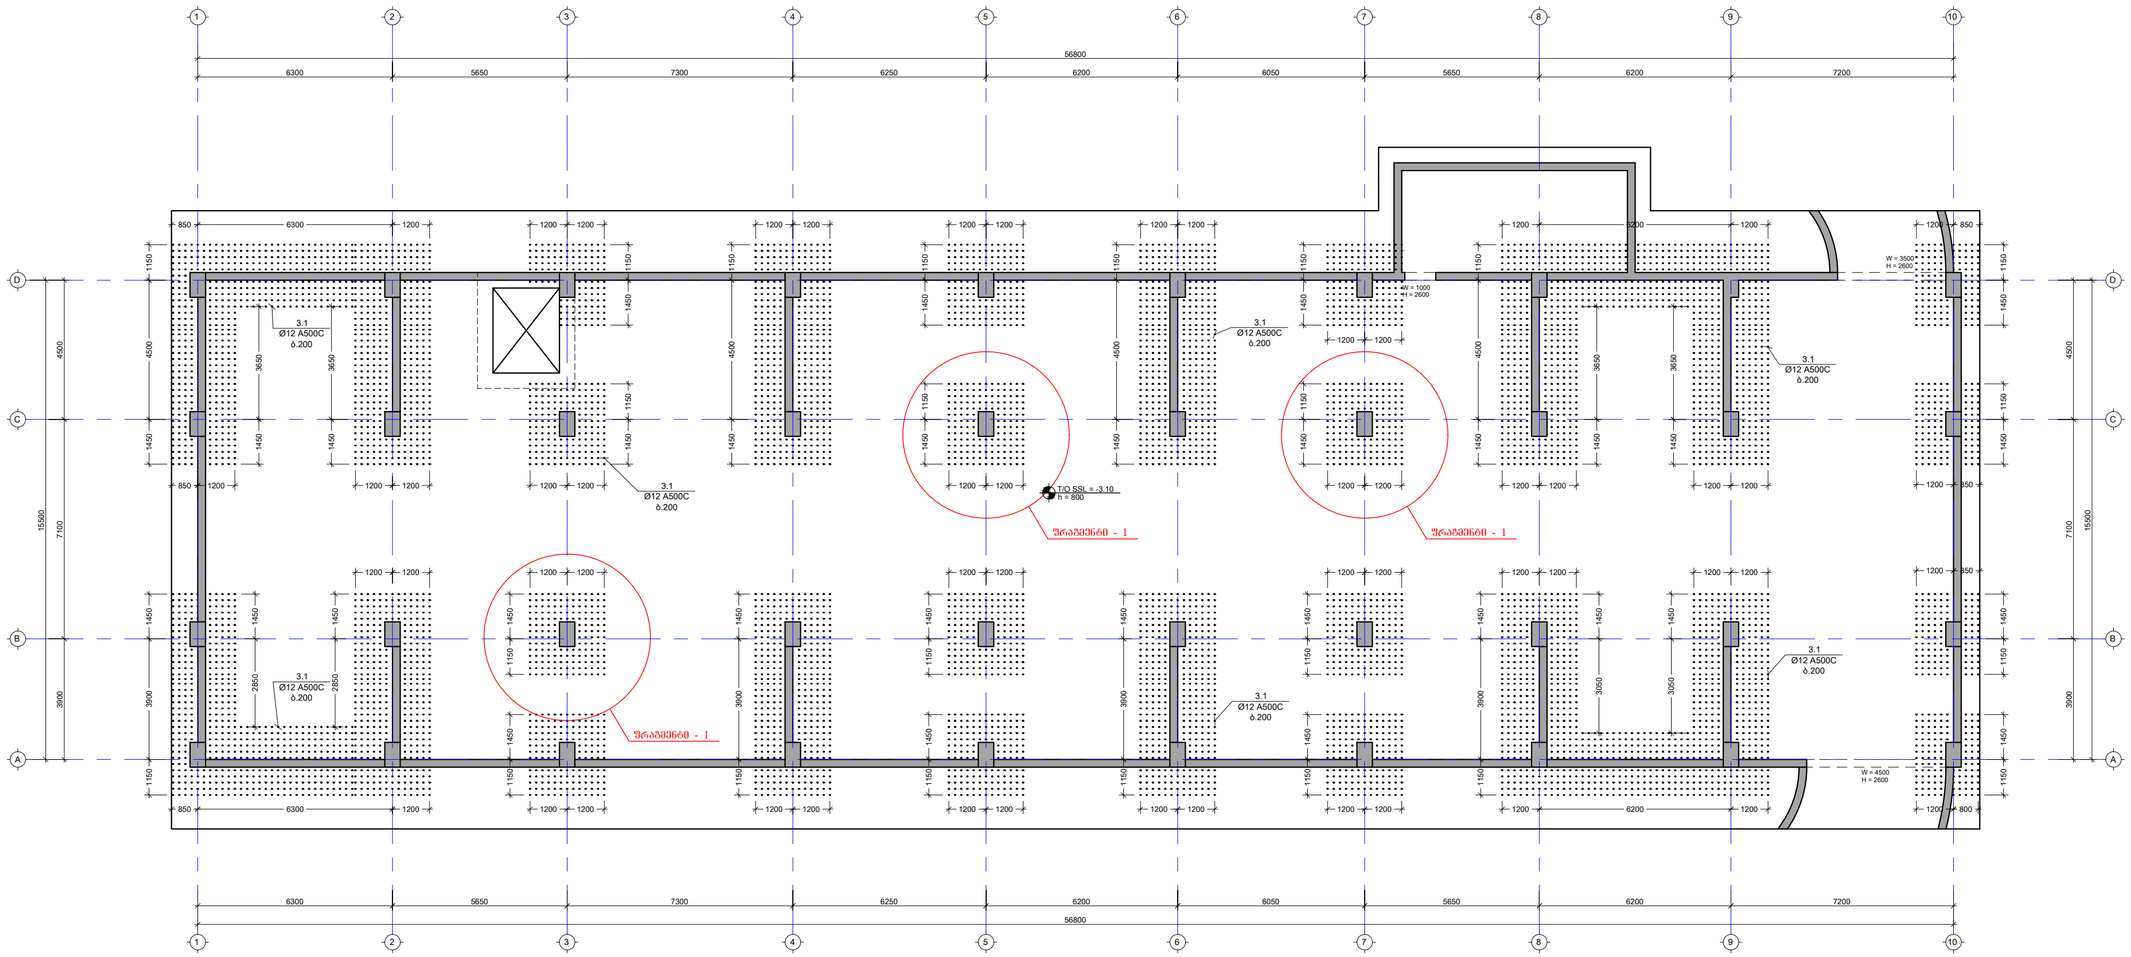

შენიშვნა:
NOTE:

No	თარიღი	კორექტირება	შესრულა:
1	----	----	----
2	----	----	----

პროექტი
PROJECT

მრავალბინიანი საცხოვრებელი სახლი

ნახაზის დასახელება
DRAWING NAME

საძირკვლის განივი არმირების გეგმა -3.10 ნიშნულზე

კონსტრუქტორი : ერეკლე ჯეირანაშვილი

კონსტრუქციული ნაწილი

ფორმატი
PAPER SIZE
A2

ფურცლის ნომერი
SHEET NUMBER
კ-1106

კორექტირება
REVISION
00

მასშტაბი
SCALE
1:100

ნაშვერების მარკირების გეგმა საძირკვლის ფილაზე
მ. 1:100

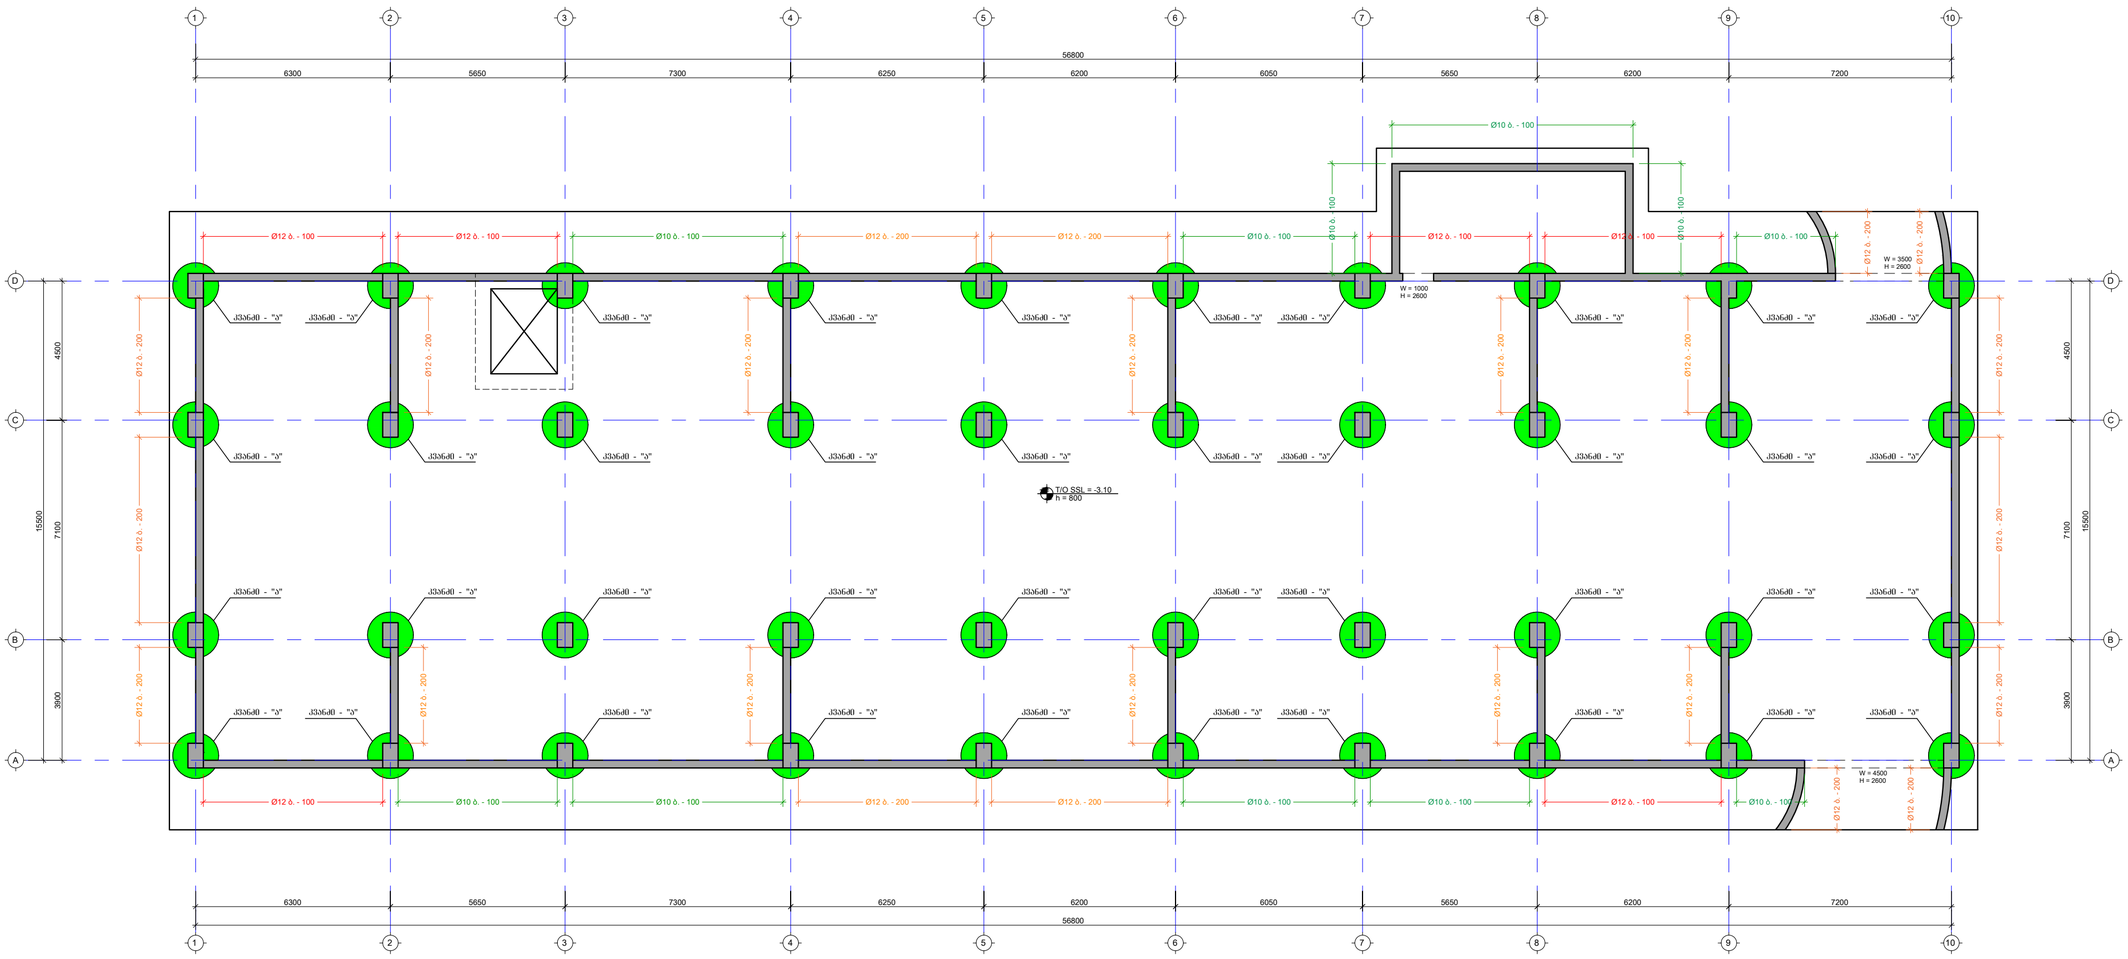

შენიშვნა:
NOTE:

No	თარიღი	კორექტირება	შესასრულა:
1	----	----	----
2	----	----	----

პროექტი
PROJECT

მრავალბინიანი საცხოვრებელი სახლი

ნახაზის დასახელება
DRAWING NAME

ნაშვერების მარკირების გეგმა საძირკვლის ფილაზე

კონსტრუქტორი : ერეკლე ჯეირანაშვილი

კონსტრუქციული ნაწილი

ფორმატი PAPER SIZE	
A2	

ფურცლის ნომერი SHEET NUMBER	კორექტირება REVISION	მასშტაბი SCALE
კ-1107	00	1:100

კვეთი 1-1
მ. 1:20

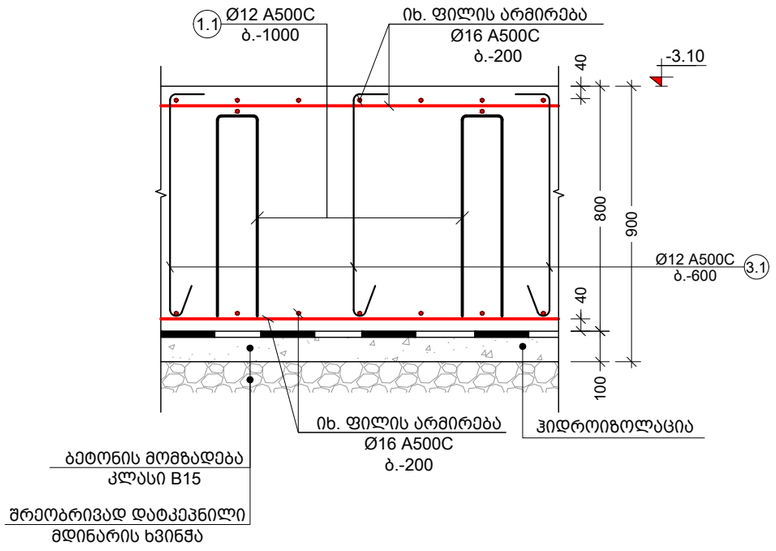

კვეთი 3-3
მ. 1:20

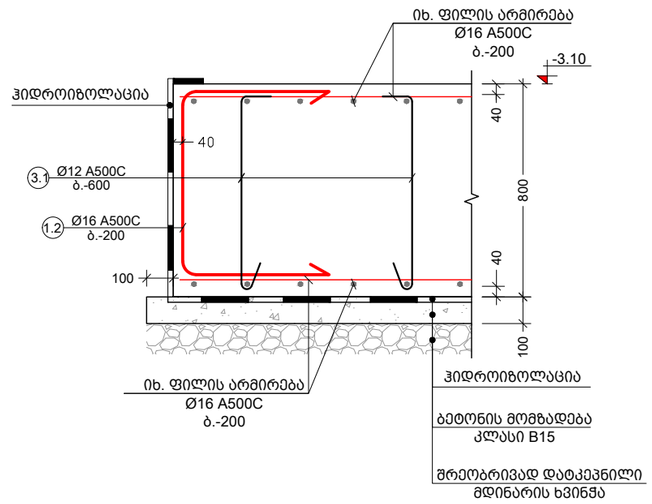

კვეთი 2-2
მ. 1:20

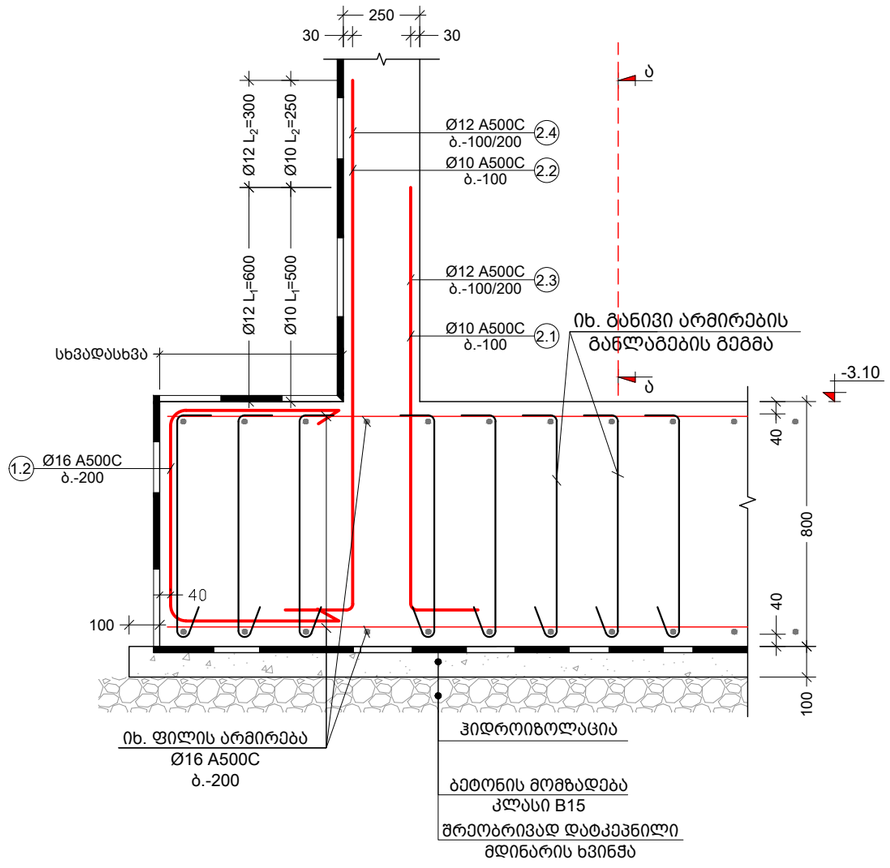

კვეთი 4-4
მ. 1:20

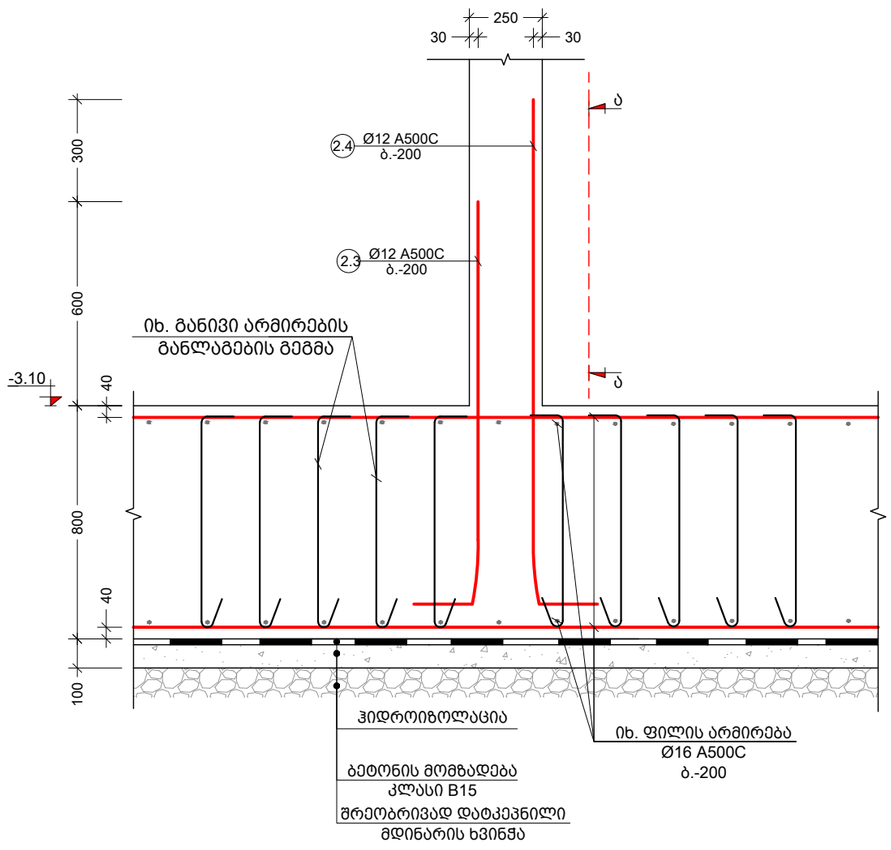

შენიშვნა:
NOTE:

No	თარიღი	კორექტირება	შეასრულა:
1	----	----	----
2	----	----	----

პროექტი
PROJECT

მრავალბინიანი საცხოვრებელი სახლი

ნახაზის დასახელება
DRAWING NAME

კვეთი 1-1; 2-2; 3-3; 4-4

კონსტრუქტორი : ერეკლე ჯეირანაშვილი

კონსტრუქციული ნაწილი

ფორმატი
PAPER SIZE
A3

ფურცლის ნომერი
SHEET NUMBER
კ-1108

კორექტირება
REVISION
00

მასშტაბი
SCALE
1:20

ხედი ბ-ბ
მ. 1:20

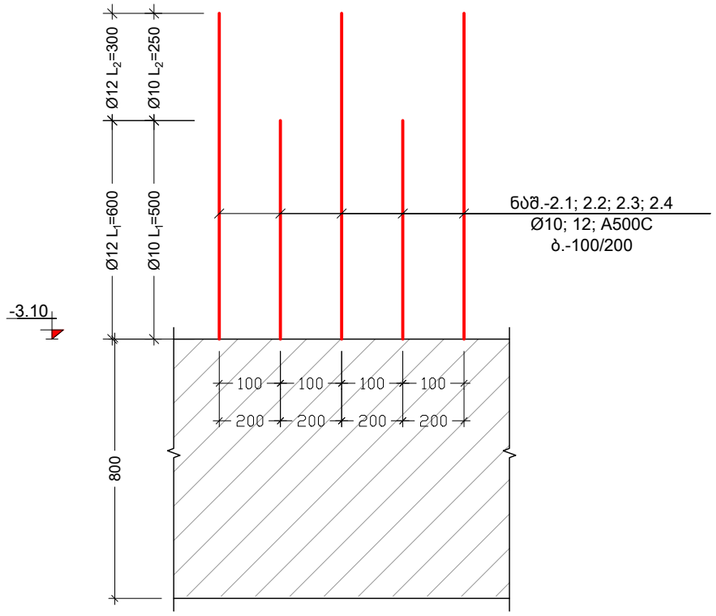

კვეთი 5-5
მ. 1:20

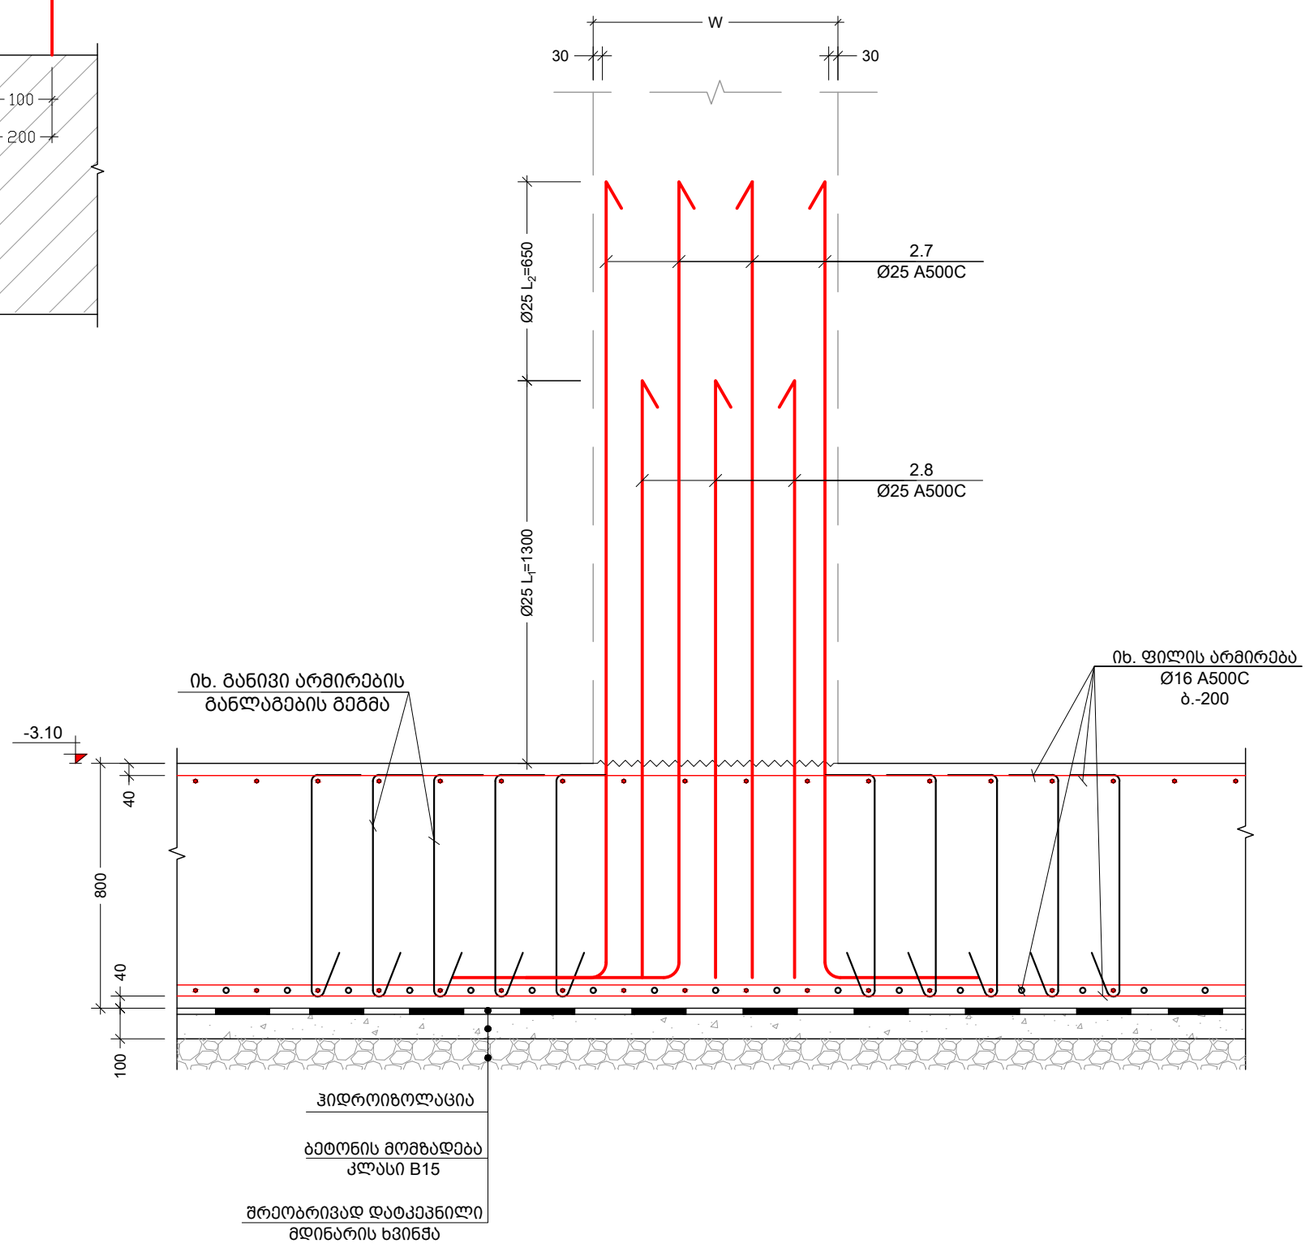

შენიშვნა:
NOTE:

No	თარიღი	კორექტირება	შეასრულა:
1	----	----	----
2	----	----	----

პროექტი
PROJECT

მრავალბინიანი საცხოვრებელი სახლი

ნახაზის დასახელება
DRAWING NAME

კვეთი 5-5; ხედი ბ-ბ

კონსტრუქტორი : ერეკლე ჯეირანაშვილი

კონსტრუქციული ნაწილი

ფორმატი
PAPER SIZE
A3

ფურცლის ნომერი
SHEET NUMBER
კ-1109

კორექტირება
REVISION
00

მასშტაბი
SCALE
1:20

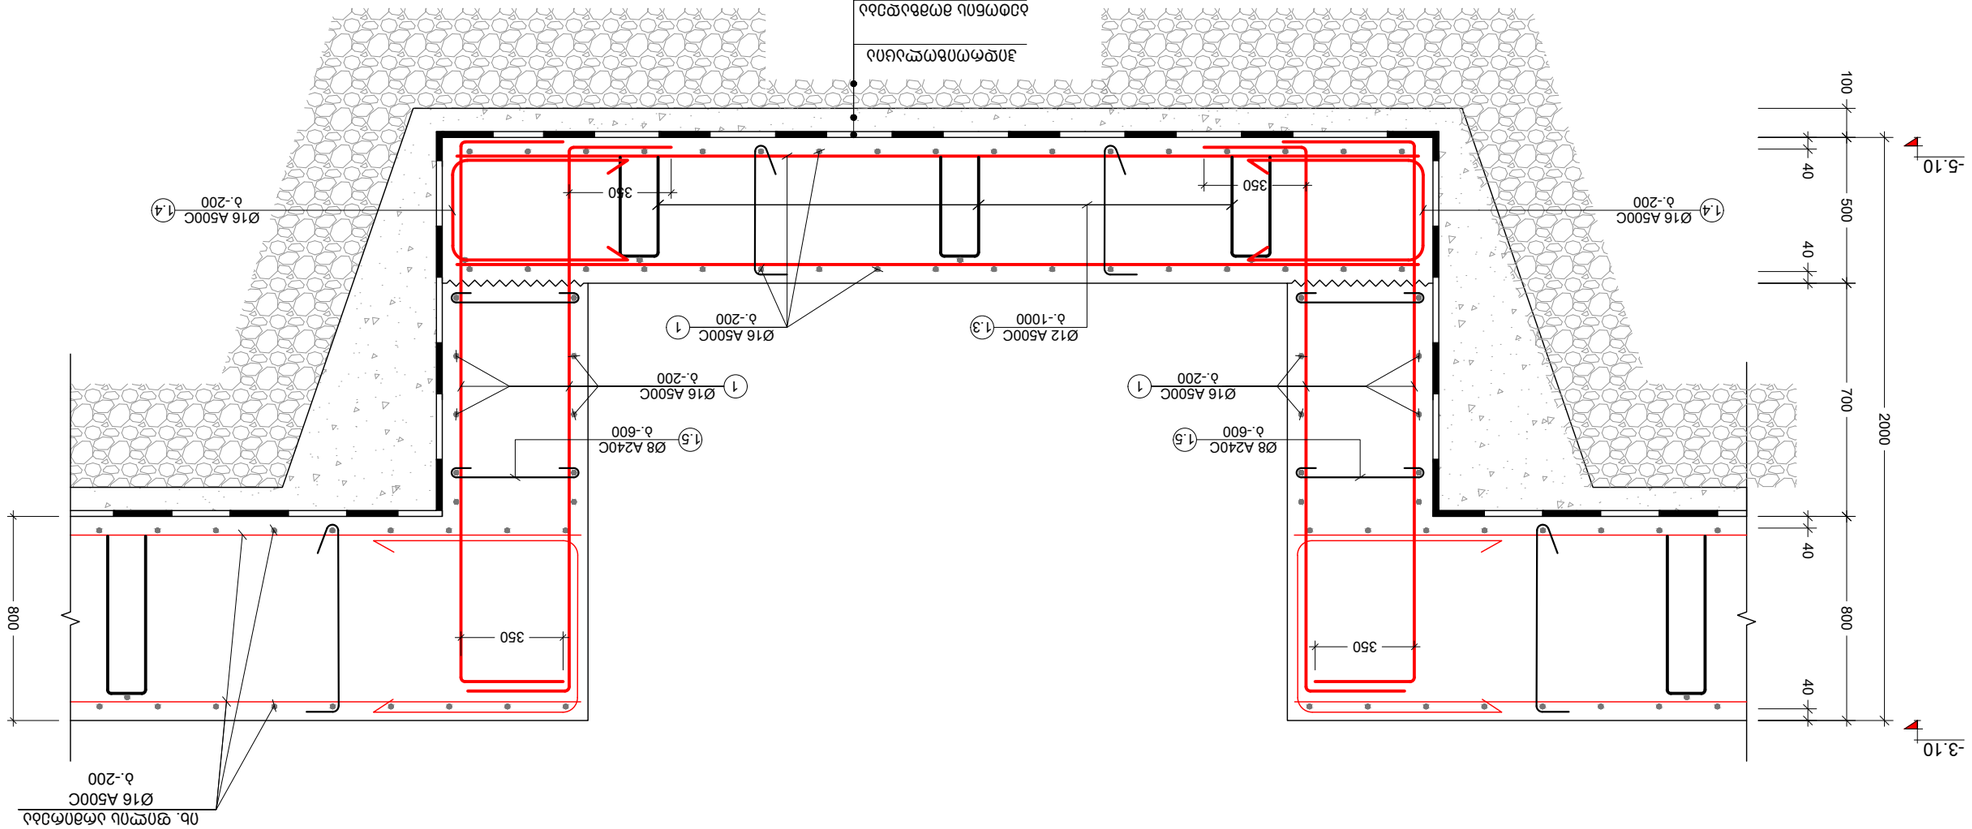



















NOTE:

განივი არმირების განლაგების სქემა
(ფრაგმენტი - 1)
მ. 1:20

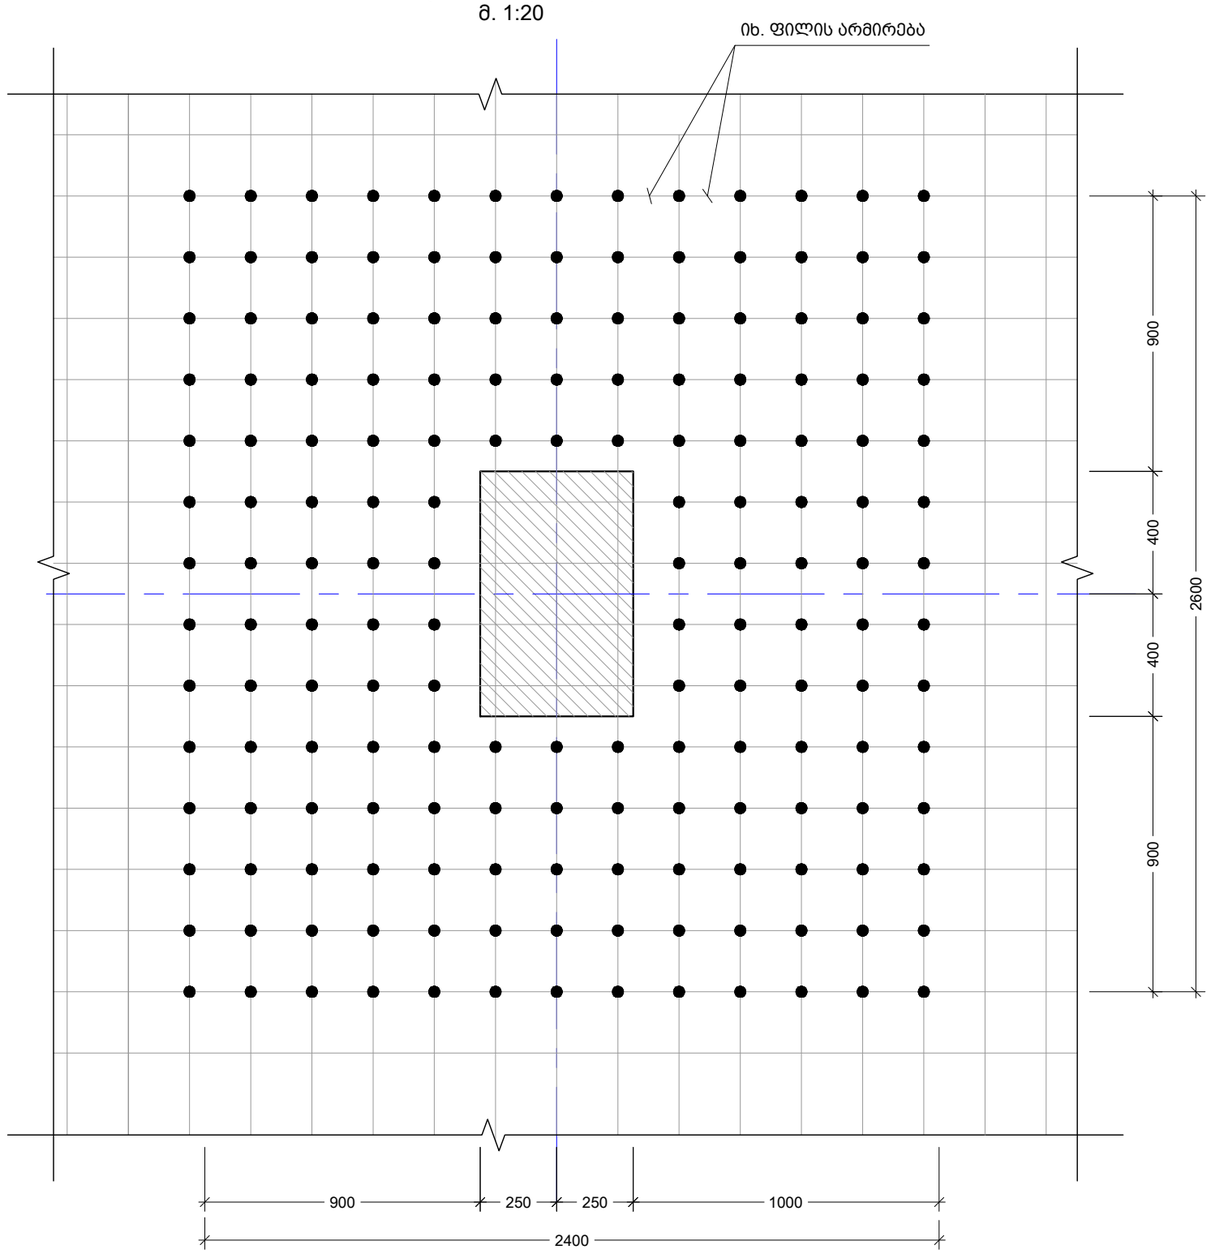

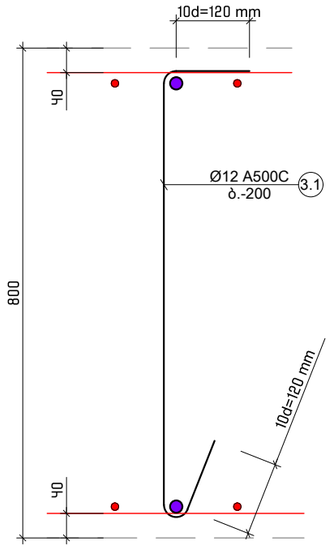

შენიშვნა:
NOTE:

No	თარიღი	კორექტირება	შეასრულა:
1	----	----	----
2	----	----	----

პროექტი
PROJECT

მრავალბინიანი საცხოვრებელი სახლი

ნახაზის დასახელება
DRAWING NAME

განივი არმირების განლაგების სქემა - ფრაგმენტი 1

კონსტრუქტორი : ერეკლე ჯეირანაშვილი

კონსტრუქციული ნაწილი

ფორმატი PAPER SIZE	
	A3

ფურცლის ნომერი SHEET NUMBER	კორექტირება REVISION	მასშტაბი SCALE
კ-1111	00	1:20

კვანძი - "ა"
მ. 1:10

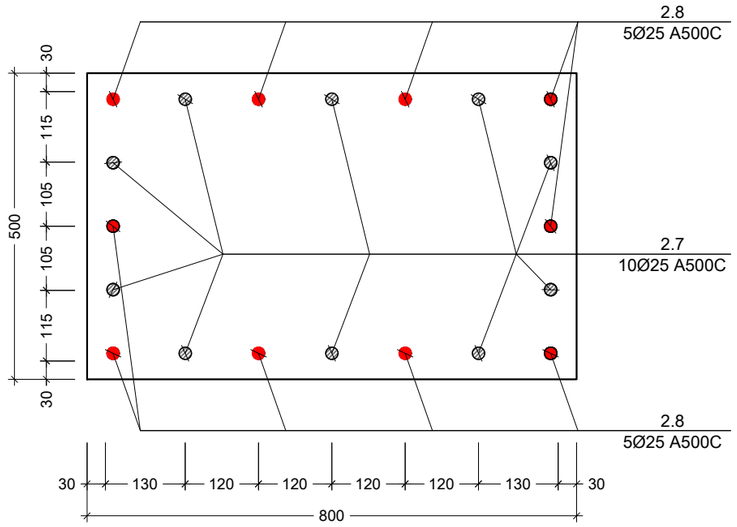

ნაშვერების კვანძები ბ.-200 შემთხვევაში
მ. 1:10

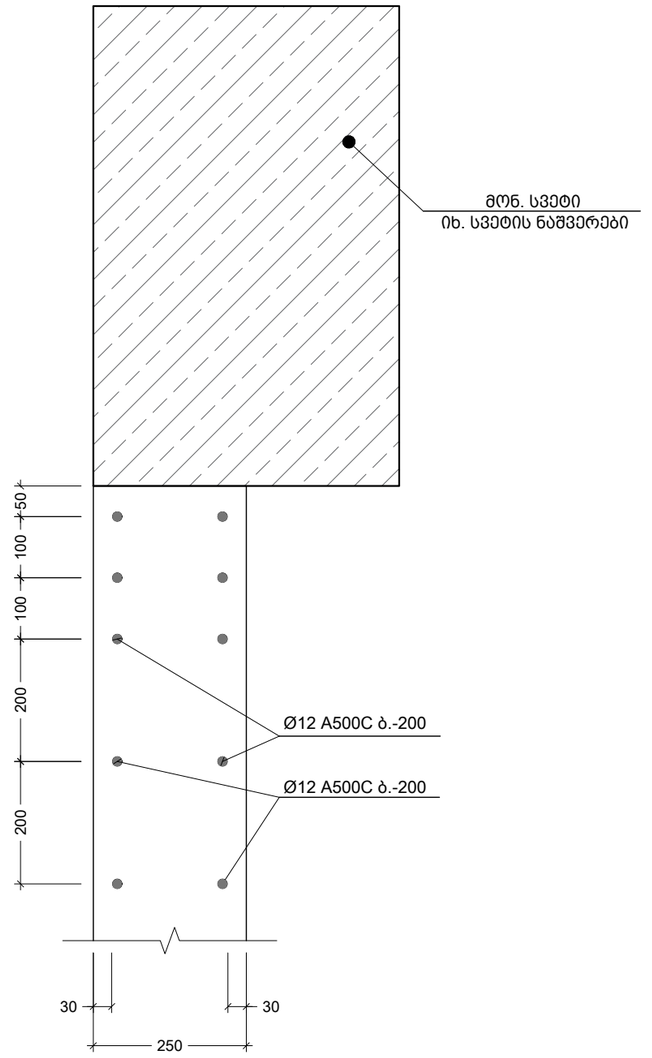

ძირითადი და დამატებითი ღერების მანაწილების სქემა

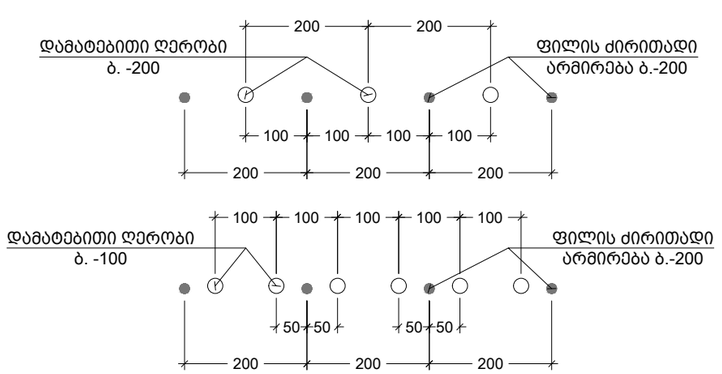

შენიშვნა:
NOTE:

No	თარიღი	კორექტირება	მეასრულე:
1	----	----	----
2	----	----	----

პროექტი
PROJECT

მრავალბინიანი საცხოვრებელი სახლი

ნახაზის დასახელება
DRAWING NAME

კვანძი - ა; ნაშვერები ბ.-200 შემთხვევაში

კონსტრუქტორი : ერეკლე ჯეირანაშვილი

კონსტრუქციული ნაწილი

ფორმატი
PAPER SIZE
A3

ფურცლის ნომერი
SHEET NUMBER
კ-1112

კორექტირება
REVISION
00

მასშტაბი
SCALE
1:10

ნაშვერების კვანძები ბ.-100 შემთხვევაში
მ. 1:10

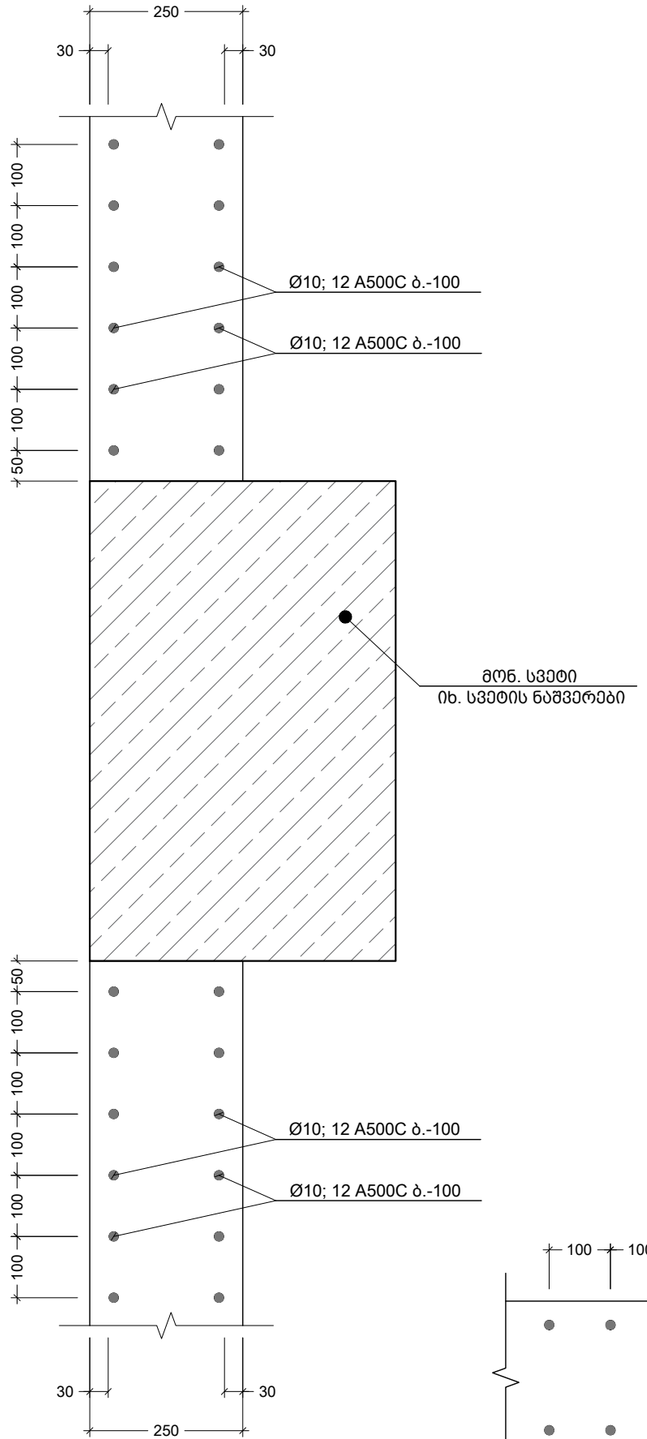

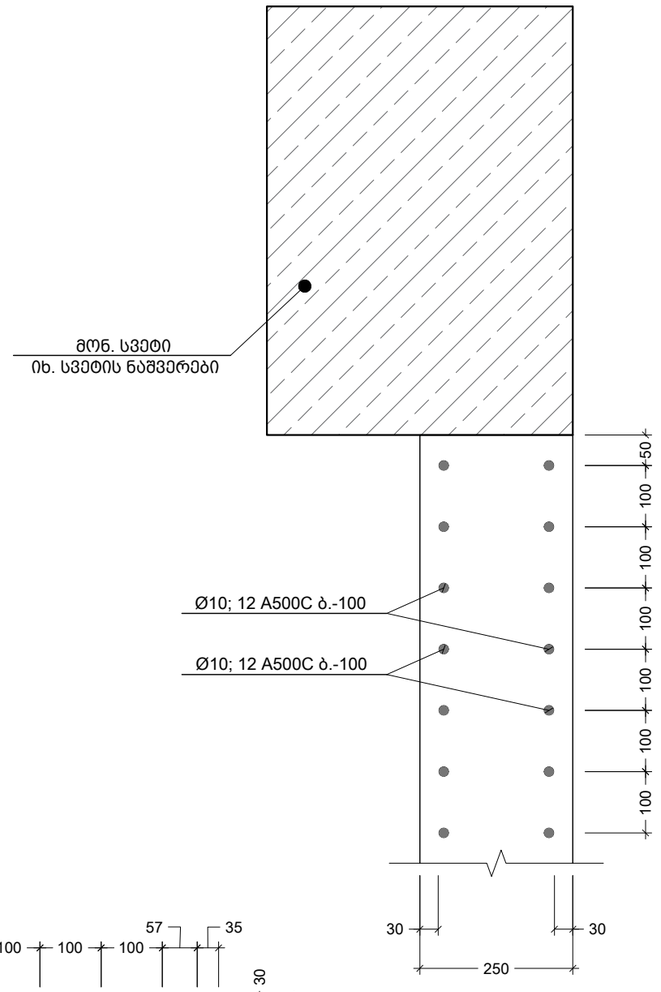

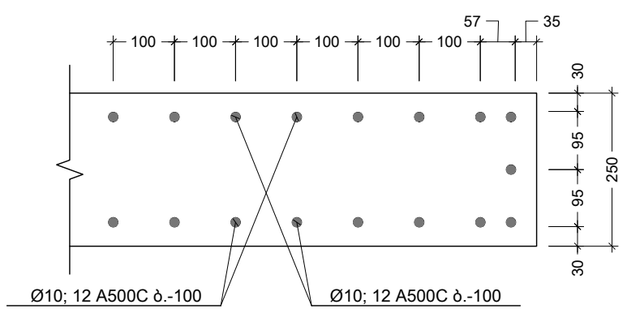

შენიშვნა:
NOTE:

No	თარიღი	კორექტირება	მეასრულე:
1	----	----	----
2	----	----	----

პროექტი
PROJECT

მრავალბინიანი საცხოვრებელი სახლი

ნახაზის დასახელება
DRAWING NAME

ნაშვერების კვანძები ბ.-100 შემთხვევაში

კონსტრუქტორი : ერეკლე ჯეირანაშვილი

კონსტრუქციული ნაწილი

ფორმატი
PAPER SIZE
A3

ფურცლის ნომერი
SHEET NUMBER
კ-1113

კორექტირება
REVISION
00

მასშტაბი
SCALE
1:10

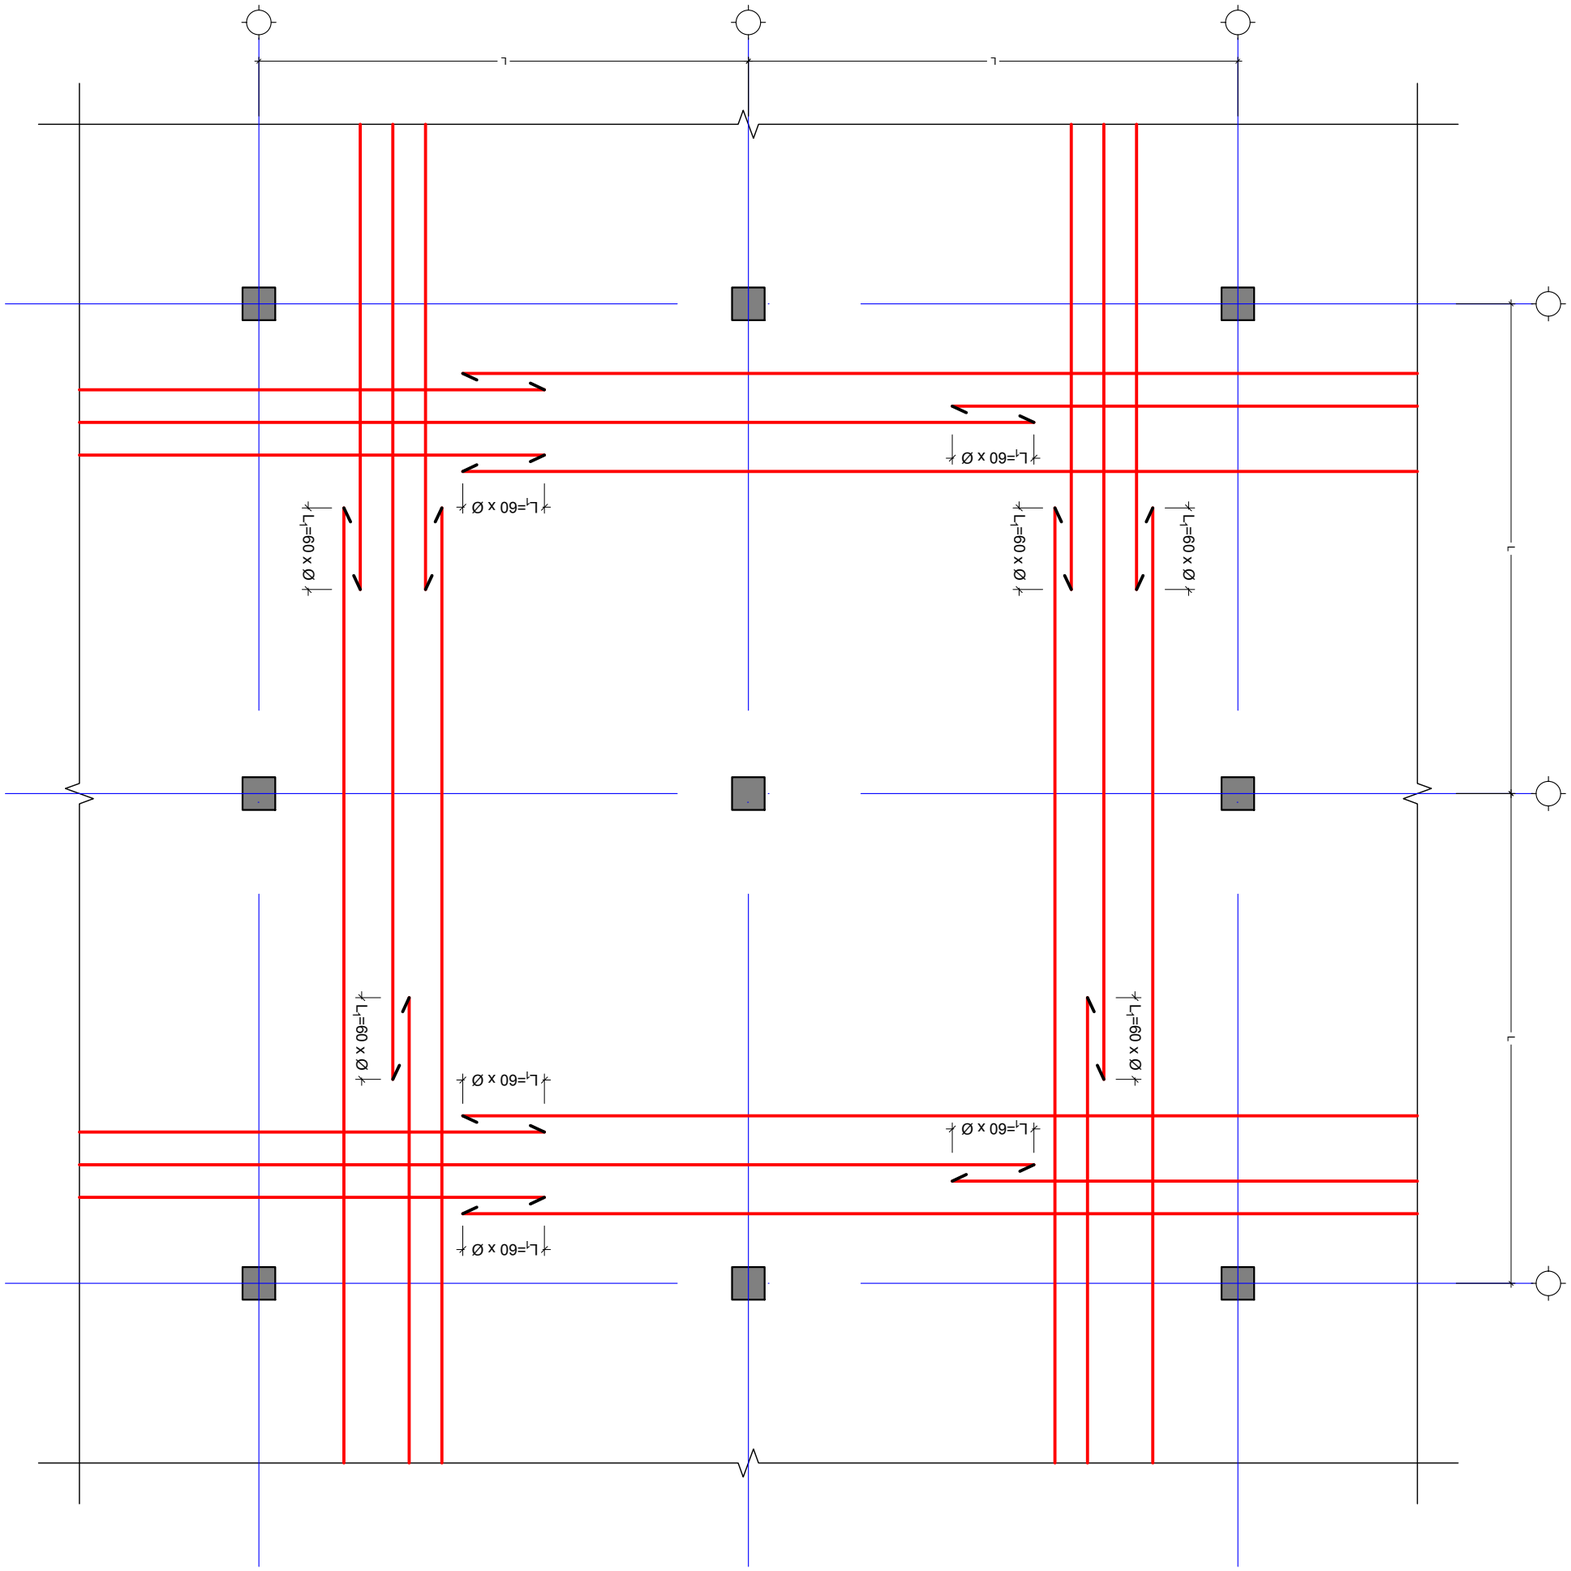
L
L
L

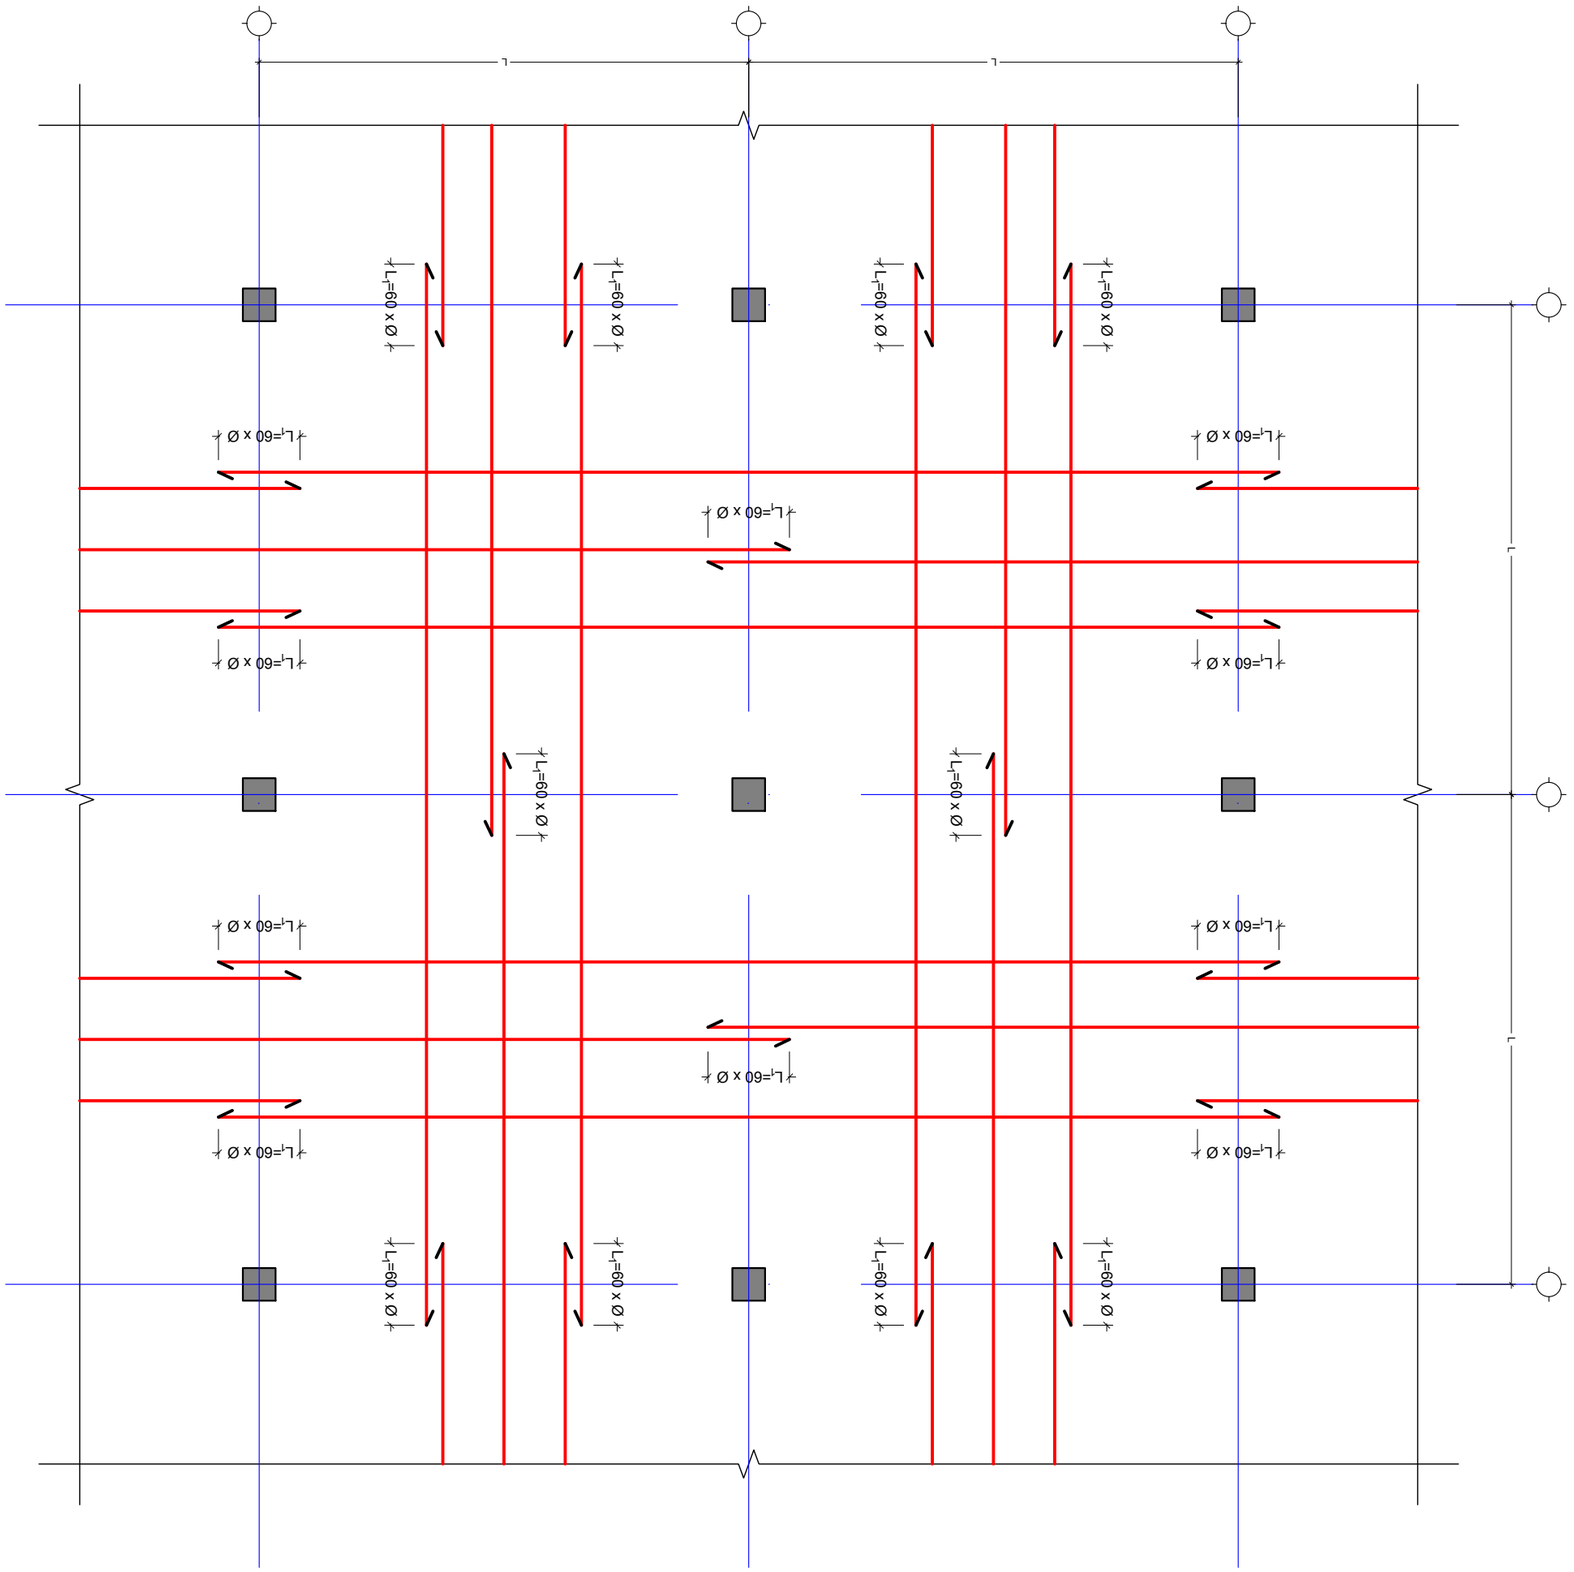













პოზ. №	ესკიზი	L მმ
1.1	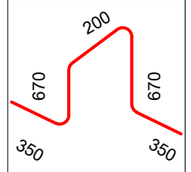	2240
1.2	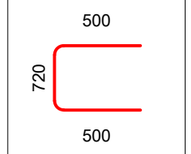	1720
1.3	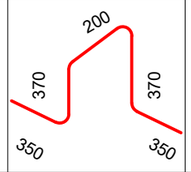	1640
1.4	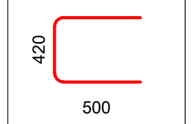	1420
1.5	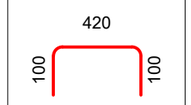	620
2.1	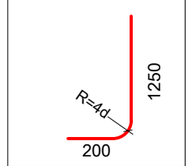	1450
2.2	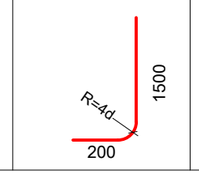	1700

პოზ. №	ესკიზი	L მმ
2.3	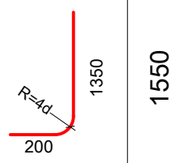	1550
2.4	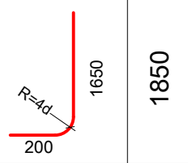	1850
2.7	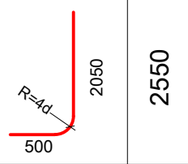	2550
2.8	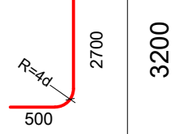	3200
3.1	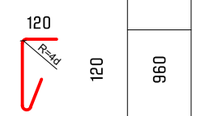	960
3.2	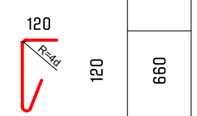	660

კონსტრ. დასახ.	ელემენტის დასახ.	პოზ. №	დიამეტრი ან კვეთი (მმ)	ერთეულის სიგრძე (მმ.)	რაოდენობა (ც.)	საერთო სიგრძე (მ.)	საერთო წონა (კგ.)
საძირკველი	საძირკვლის ფილა -3.10 ნიშნულზე	1	Ø 16 A500C	ღ.ა.	___	27370	43177
		2	Ø 16 A500C	4000	689 X 1	2756	4348
		3	Ø 20 A500C	4000	759 X 1	3036	7483
		4	Ø 16 A500C	3000	176 X 1	528	833
		5	Ø 16 A500C	9000	132 X 1	1188	1874
		6	Ø 20 A500C	8000	60 X 1	480	1183
		7	Ø 16 A500C	6000	389 X 1	2334	3682
		8	Ø 20 A500C	6000	336 X 1	2016	4969
		1.1	Ø 12 A500C	2240	1200 X 1	2688	2385
		1.2	Ø 16 A500C	1720	855 X 1	1471	2320
		1.3	Ø 12 A500C	1640	15 X 1	25	22
		1.4	Ø 16 A500C	1420	70 X 1	99	157
		1.5	Ø 8 A240C	620	70 X 1	43	17
		2.1	Ø 10 A500C	1450	553 X 1	802	494
		2.2	Ø 10 A500C	1700	553 X 1	940	579
		2.3	Ø 12 A500C	1550	883 X 1	1368	1214
		2.4	Ø 12 A500C	1850	883 X 1	1633	1449
		2.7	Ø 25 A500C	2550	400 X 1	1020	3928
		2.8	Ø 25 A500C	3200	400 X 1	1280	4930
		3.1	Ø 12 A500C	960	9861 X 1	9467	8400
		3.2	Ø 12 A500C	660	33 X 1	22	20
	მძიმე ბეტონი B25			V =	952 X 1	= 952	მ³
	ბეტონის მომზადება B15			V =	120 X 1	= 120	მ³

შენიშვნა:
NOTE:

No	თარიღი	კორექტირება	შესრულა:
1	----	----	----
2	----	----	----

პროექტი
PROJECT

მრავალბინიანი საცხოვრებელი სახლი

ნახაზის დასახელება
DRAWING NAME

ესკიზი; საძირკვლის სპეციფიკაცია

კონსტრუქტორი : ერეკლე ჯეირანაშვილი

კონსტრუქციული ნაწილი

ფორმატი
PAPER SIZE
A3

ფურცლის ნომერი
SHEET NUMBER
კ-1114

კორექტირება
REVISION
00

მასშტაბი
SCALE
1:1

მონოლითური კედლების მარკირების გეგმა
მ. 1:100

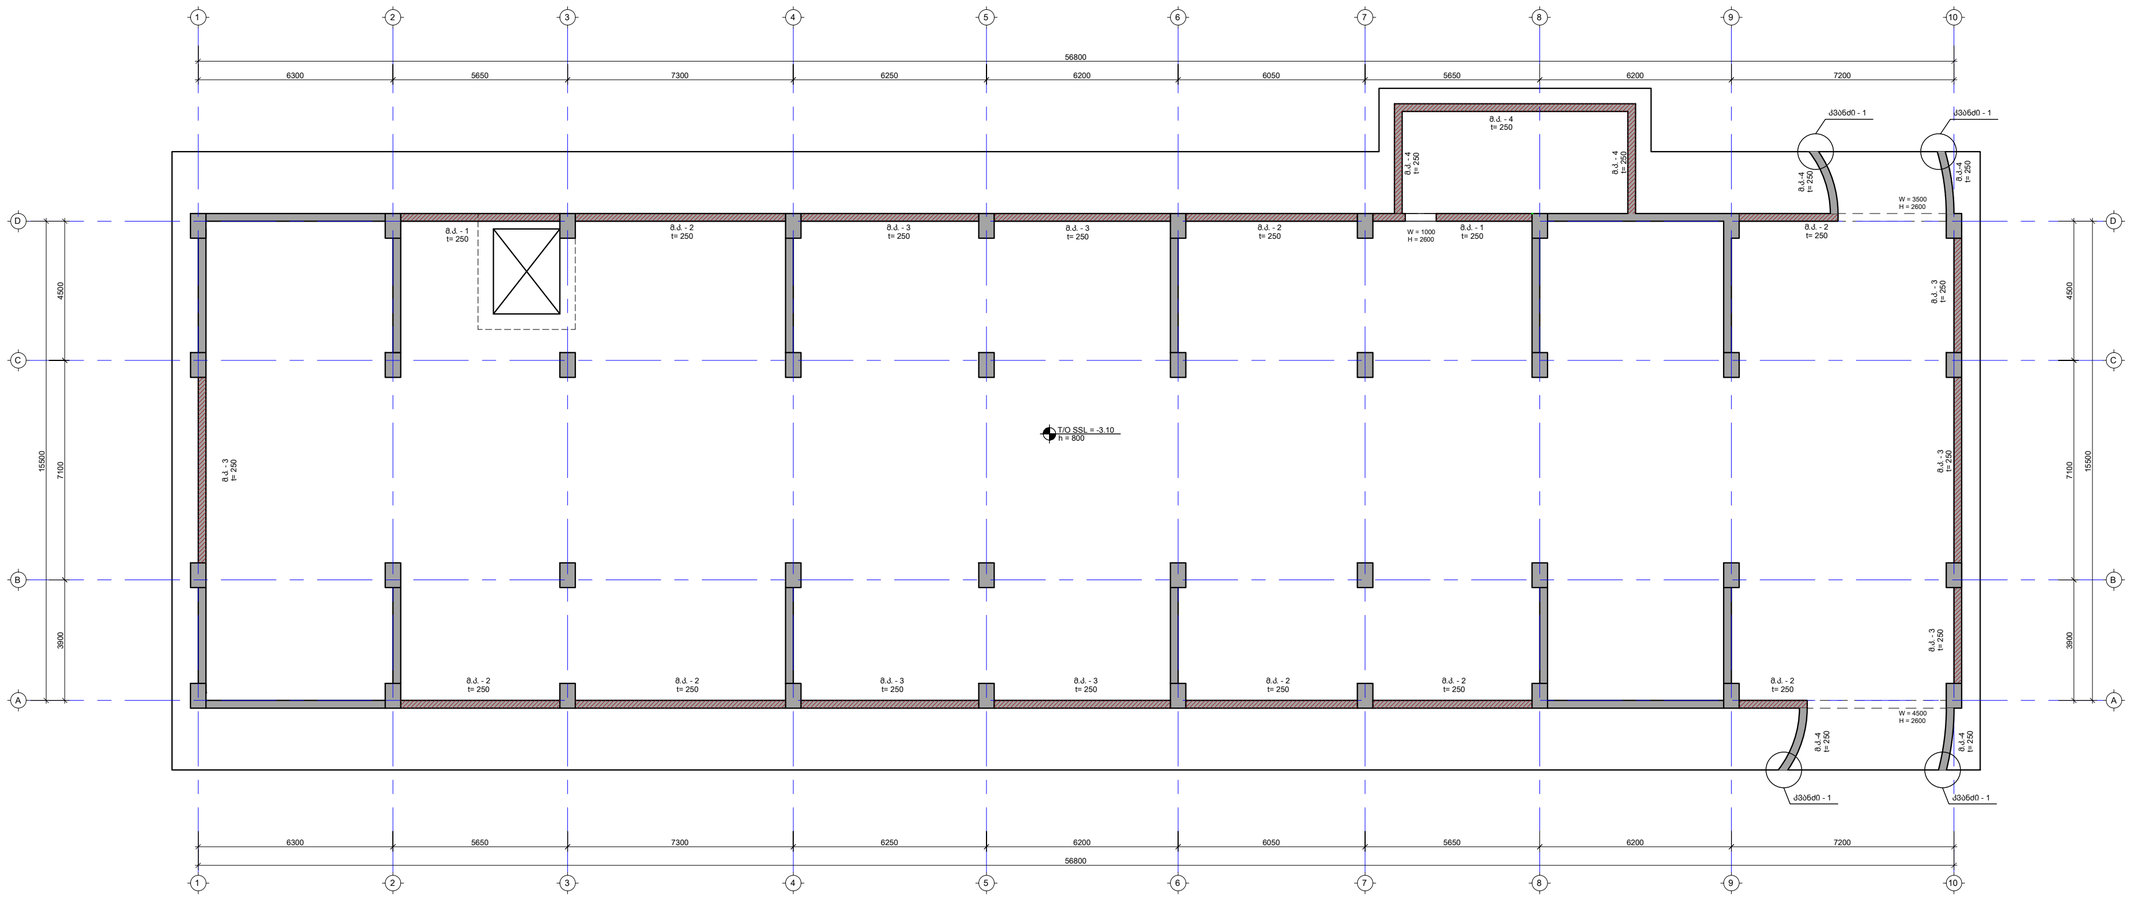

შენიშვნა:
NOTE:

No	თარიღი	კორექტირება	შეასრულა:
1	----	----	----
2	----	----	----

პროექტი
PROJECT

მრავალბინიანი საცხოვრებელი სახლი

ნახაზის დასახელება
DRAWING NAME

მონ. კედლების მარკირების გემმა

კონსტრუქტორი : ეკატერინე ჯეირანაშვილი

კონსტრუქციული ნაწილი

ფორმატი
PAPER SIZE
A2

ფურცლის ნომერი
SHEET NUMBER
კ-1201

კორექტირება
REVISION

მასშტაბი
SCALE

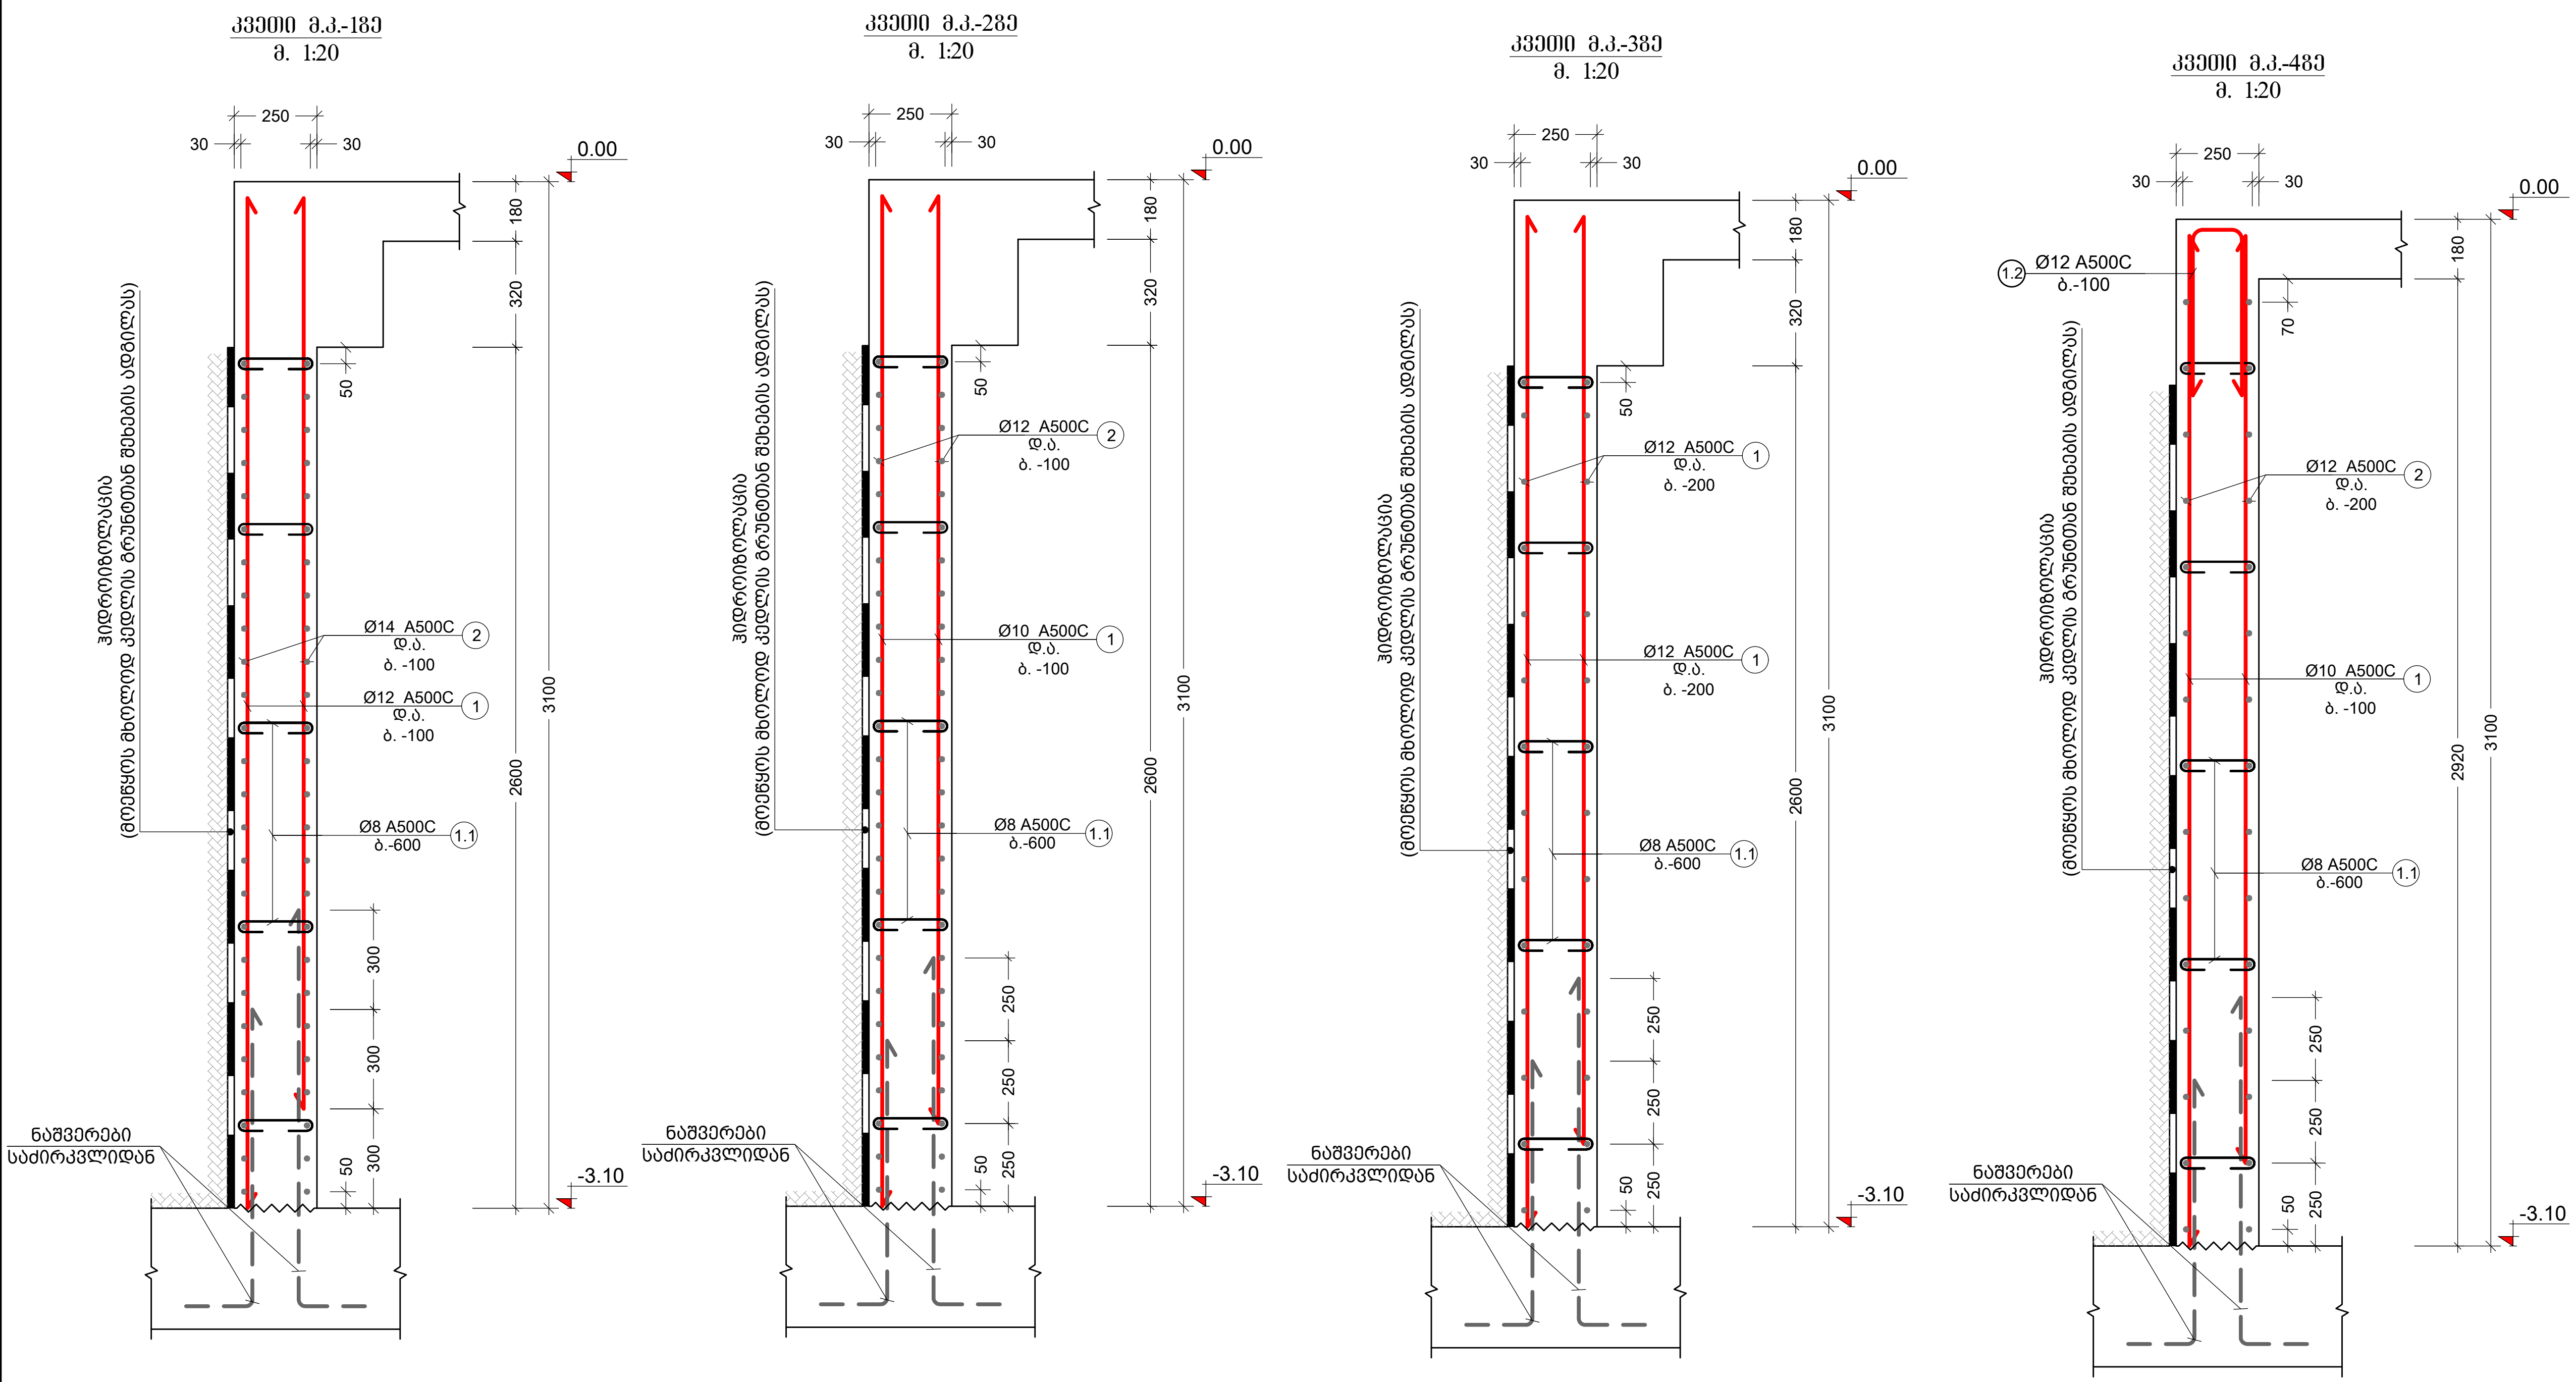

შენიშვნა:
NOTE:

1. მ.კ.-3 მარკირება იხილეთ 0.00 გადახურვის ფილის საყალიბე გეგმაზე. ფურცელი კ-2001

No	თარიღი	კორექტირება	შეასრულა:
1	----	----	----
2	----	----	----

პროექტი
PROJECT

მრავალბინიანი საცხოვრებელი სახლი

ნახაზის დასახელება
DRAWING NAME

კვეთი მ.კ.- 1; 2; 3; 4

კონსტრუქტორი : ერეკლე ჯეირანაშვილი

კონსტრუქციული ნაწილი

ფორმატი
PAPER SIZE
A3

ფურცლის ნომერი
SHEET NUMBER
კ-1202

კორექტირება
REVISION
00

მასშტაბი
SCALE
1:20

კვანძი - I
მ. 1:10

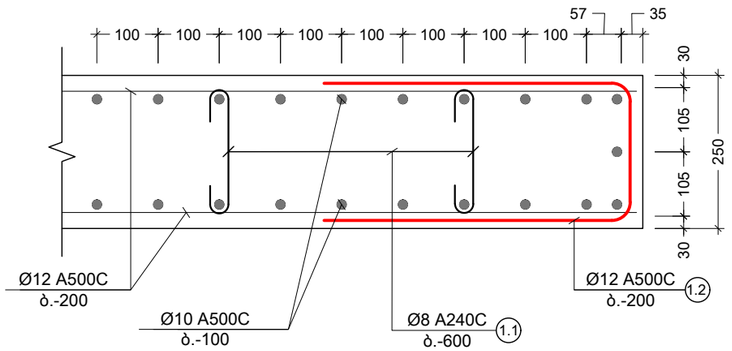

პოზ. №	ესკიზი	L მმ
1.1	190; 100; 100	390
1.2	400; 240; 400	1040

კონსტრ. დასახ.	ელემენტის დასახ.	პოზ. №	დიამეტრი ან კვეთი (მმ)		მრუდების სიმკვრივე (მმ.)	რაოდენობა (ც.)	საერთო სიგრძე (მ.)	საერთო წონა (კგ.)
მონოლითური კვლები	მ.კ.-1	1	Ø 12	A500C	ღ.ა.	___	629.2	558.3
		2	Ø 14	A500C	ღ.ა.	___	629.2	759.9
		1.1	Ø 8	A240C	390	67 X 1	26.2	10.3
		მძიმე ბეტონი B25			V = 6.1 X 1 = 6 მ³			
	მ.კ.-2	1	Ø 10	A500C	ღ.ა.	___	2521.0	1553.5
		2	Ø 10	A500C	ღ.ა.	___	2731.0	1682.9
		1.1	Ø 8	A240C	390	292 X 1	113.8	44.9
		მძიმე ბეტონი B25			V = 26.3 X 1 = 26 მ³			
	მ.კ.-3	1	Ø 12	A500C	ღ.ა.	___	3036.3	2694.3
		1.1	Ø 8	A240C	390	301 X 1	117.5	46.3
		მძიმე ბეტონი B25			V = 27.1 X 1 = 27 მ³			
	მ.კ.-4	1	Ø 10	A500C	ღ.ა.	___	1696.2	1045.3
		2	Ø 12	A500C	ღ.ა.	___	848.1	752.6
		1.1	Ø 8	A240C	390	181 X 1	70.7	27.9
		1.2	Ø 12	A500C	1040	289 X 1	300.6	266.7
		მძიმე ბეტონი B25			V = 16.3 X 1 = 16 მ³			

შენიშვნა:
NOTE:

No	თარიღი	კორექტირება	მეასრულე:
1	----	----	----
2	----	----	----

პროექტი
PROJECT

მრავალბინიანი საცხოვრებელი სახლი

ნახაზის დასახელება
DRAWING NAME

კვანძი - I; ესკიზი; მ.კ. სპეციფიკაცია

კონსტრუქტორი : ერეკლე ჯეირანაშვილი

კონსტრუქციული ნაწილი

ფორმატი
PAPER SIZE
A3

ფურცლის ნომერი
SHEET NUMBER
კ-1203

კორექტირება
REVISION
00

მასშტაბი
SCALE
1:10

გადახურვის ფილის საყალიბე გეგმა 0.00 ნიშნულზე
მ. 1:100

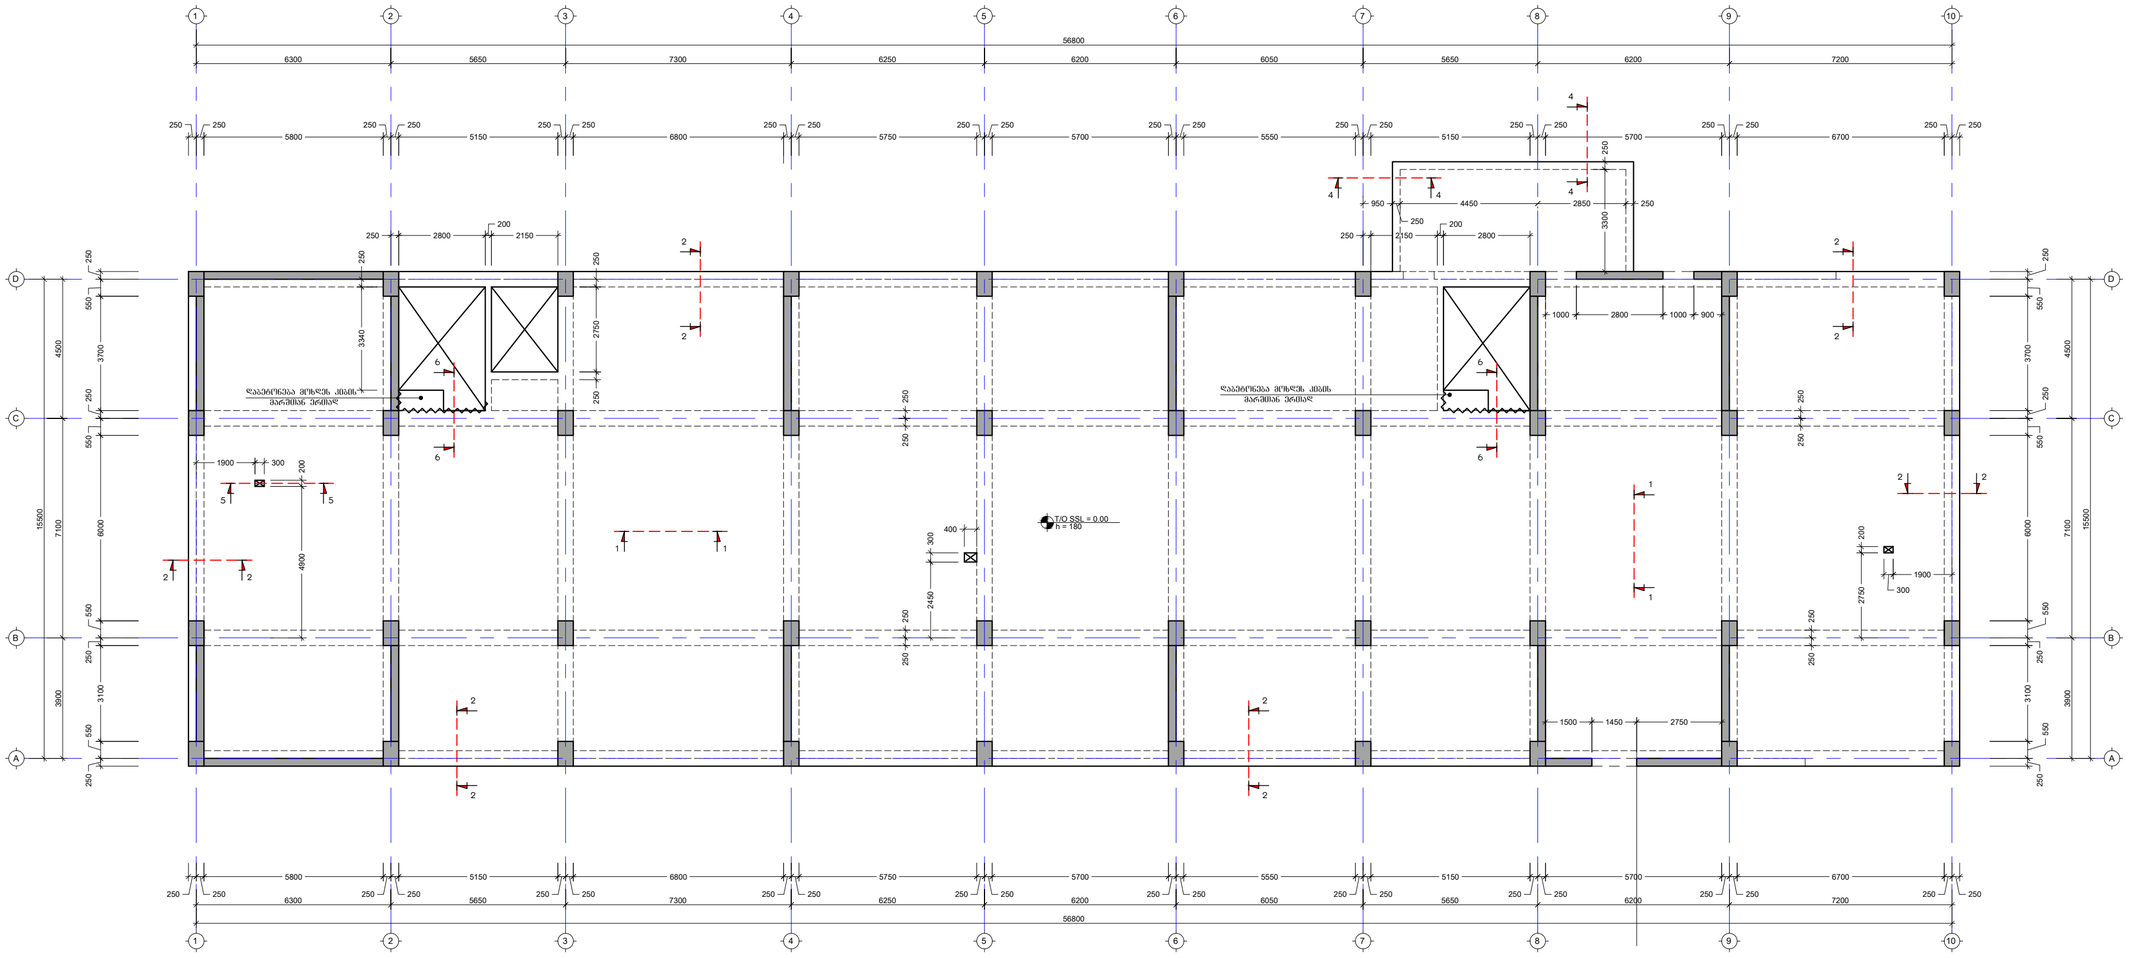

შენიშვნა:
NOTE:

1. მ.პ-3 კვეთი იხილეთ ფურცელი კ-1202

No	თარიღი	კორექტირება	შესასრულა:
1	----	----	----
2	----	----	----

პროექტი
PROJECT

მრავალბინიანი საცხოვრებელი სახლი

ნახაზის დასახელება
DRAWING NAME

გადახურვის ფილის საყალიბე გეგმა 0.00 ნიშნულზე

კონსტრუქტორი : ეკატერინე ჯეირანაშვილი

კონსტრუქციული ნაწილი	ფორმატი PAPER SIZE
	A2

ფურცლის ნომერი SHEET NUMBER	კორექტირება REVISION	მასშტაბი SCALE
კ-2001	00	1:100













ჯალახურვის ფილის არმირების გეგმა 0.00 ნიშნულზე
ველა შრე
მ. 1:100

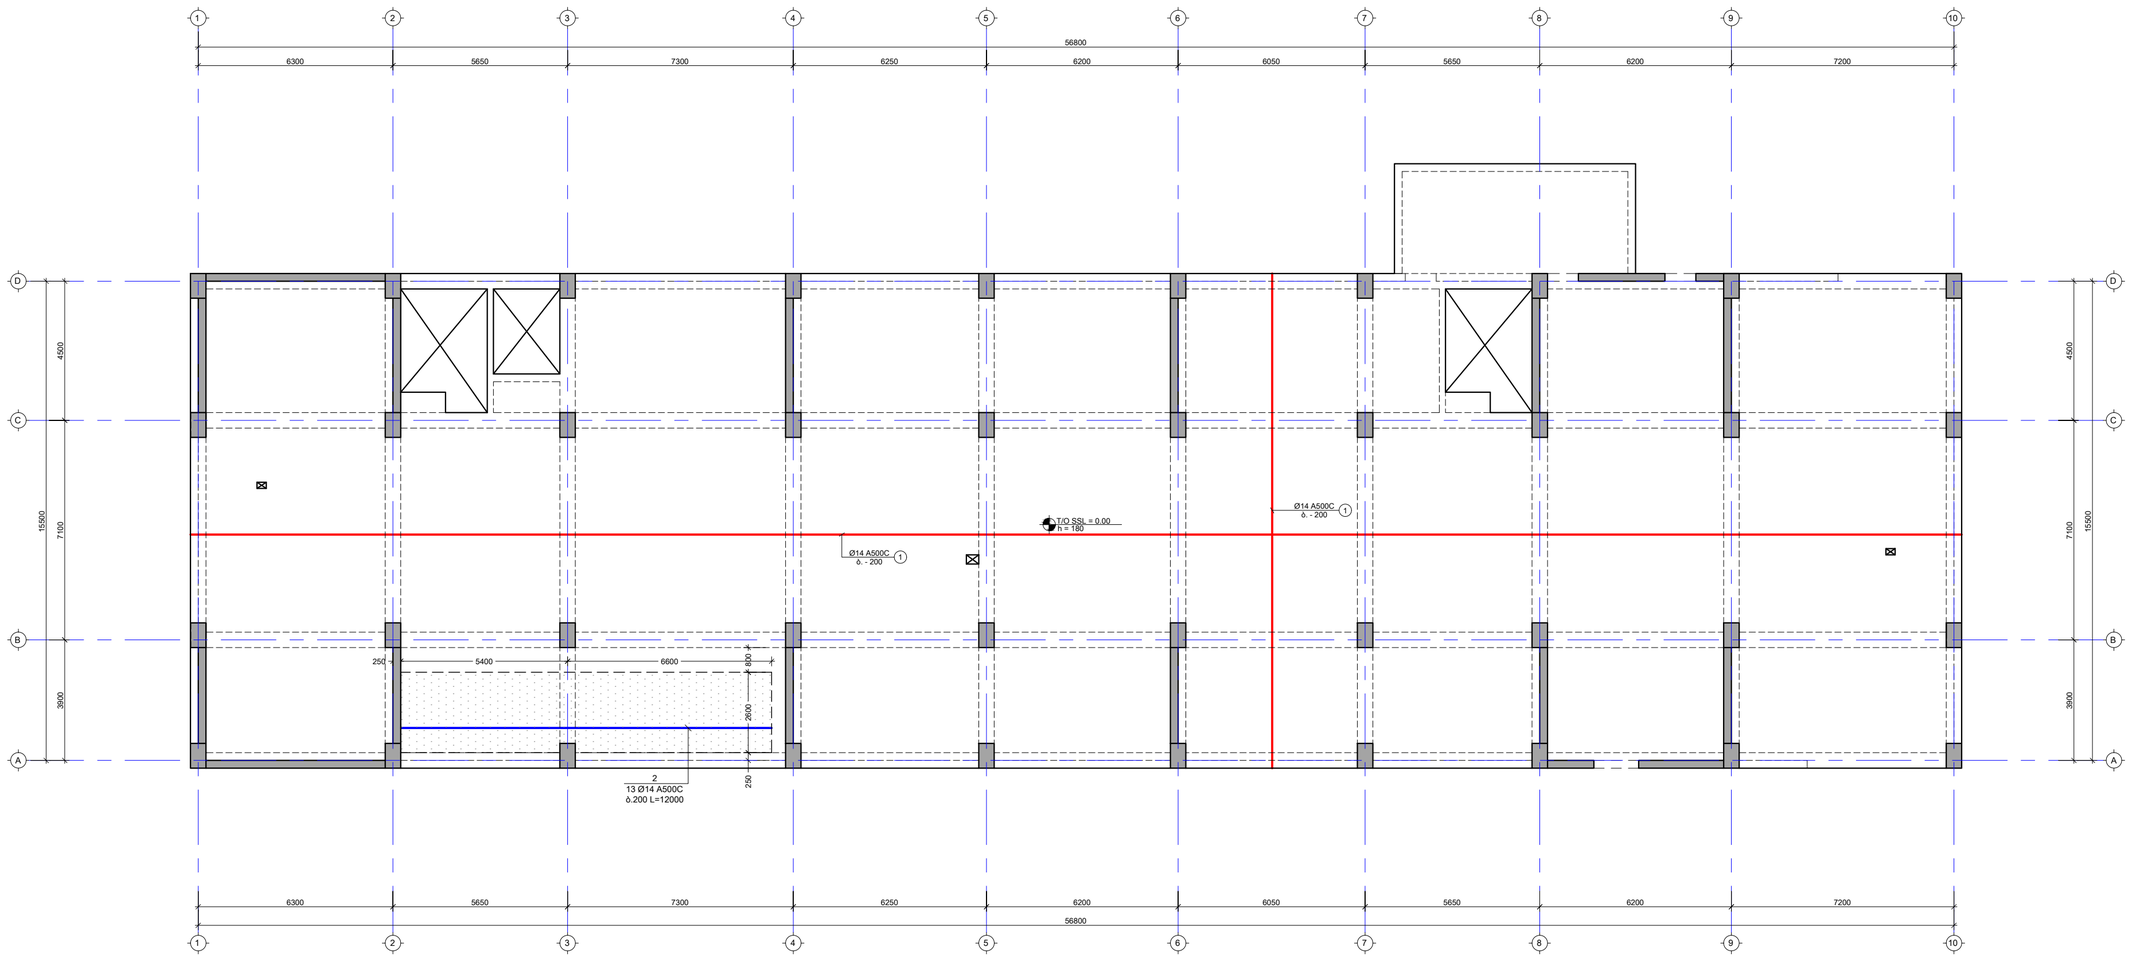

შენიშვნა:
NOTE:

No	თარიღი	კორექტირება	შესასრულა:
1	----	----	----
2	----	----	----

პროექტი
PROJECT

მრავალბინიანი საცხოვრებელი სახლი

ნახაზის დასახელება
DRAWING NAME

ბად.ფილის არმირების გეგმა 0.00 ნიშნ. ზედა შრე

კონსტრუქტორი : ეკატერინე ჯეირანაშვილი

კონსტრუქციული ნაწილი

ფორმატი
PAPER SIZE
A2

ფურცლის ნომერი
SHEET NUMBER
კ-2003

კორექტირება
REVISION

მასშტაბი
SCALE
1:100

გადახურვის ფილის საყალიბე გეგმა +4.00 ნიშნულზე
მ. 1:100

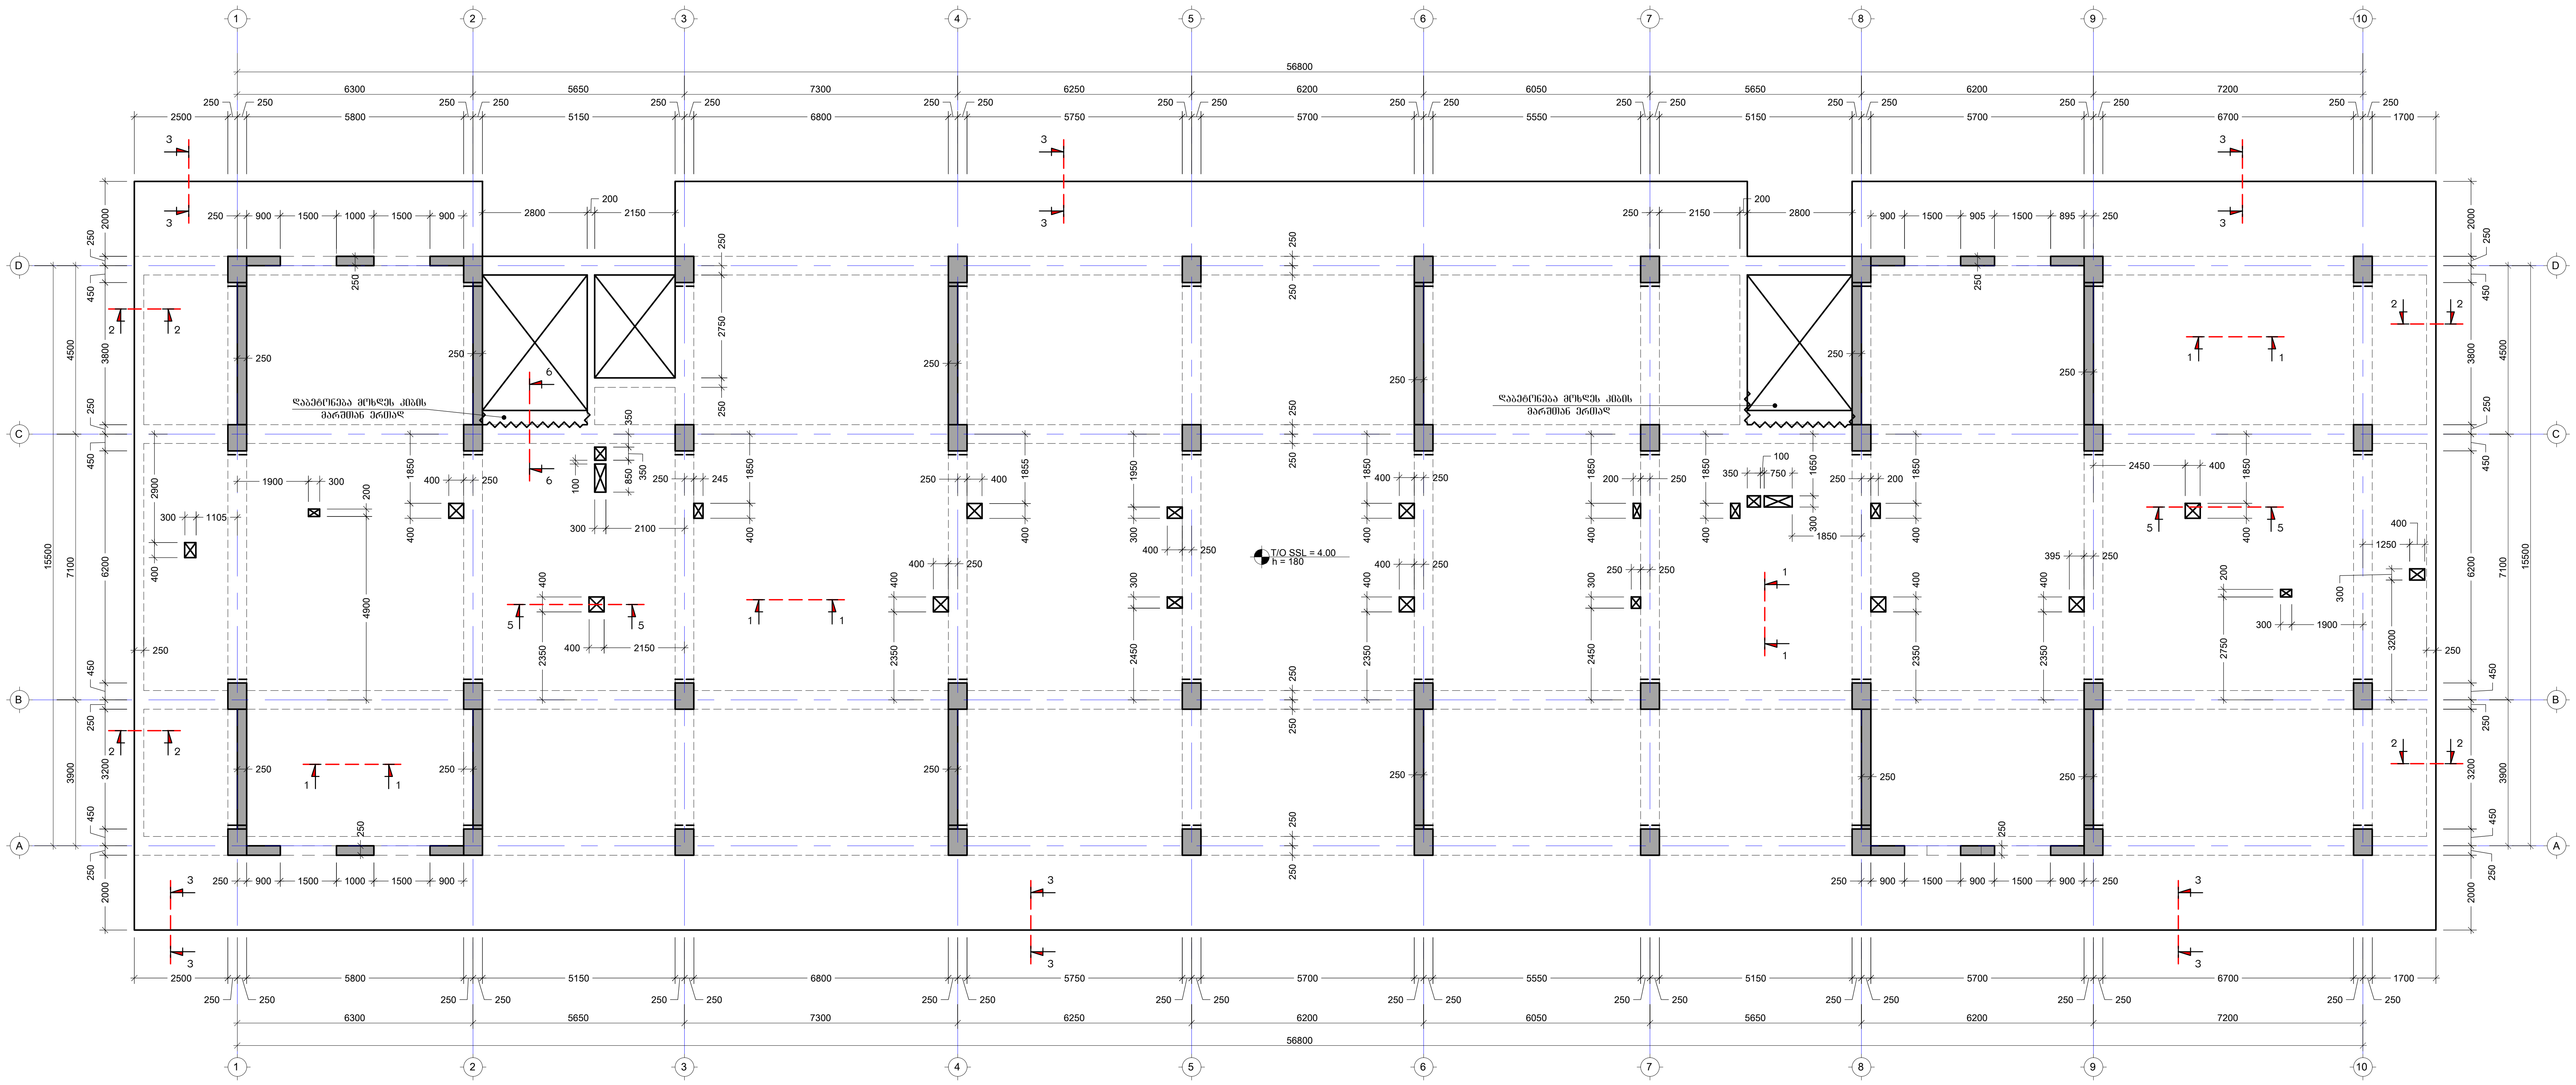

შენიშვნა:
NOTE:

No	თარიღი	კორექტირება	შეასრულა:
1	----	----	----
2	----	----	----

პროექტი
PROJECT

მრავალბინიანი საცხოვრებელი სახლი

ნახაზის დასახელება
DRAWING NAME

გადახურვის ფილის საყალიბე გეგმა 4.00 ნიშნულზე

კონსტრუქტორი : ერეკლე ჯეირანაშვილი

კონსტრუქციული ნაწილი	ფორმატი PAPER SIZE A2

ფურცლის ნომერი SHEET NUMBER	კორექტირება REVISION	მასშტაბი SCALE
კ-2004	00	1:100

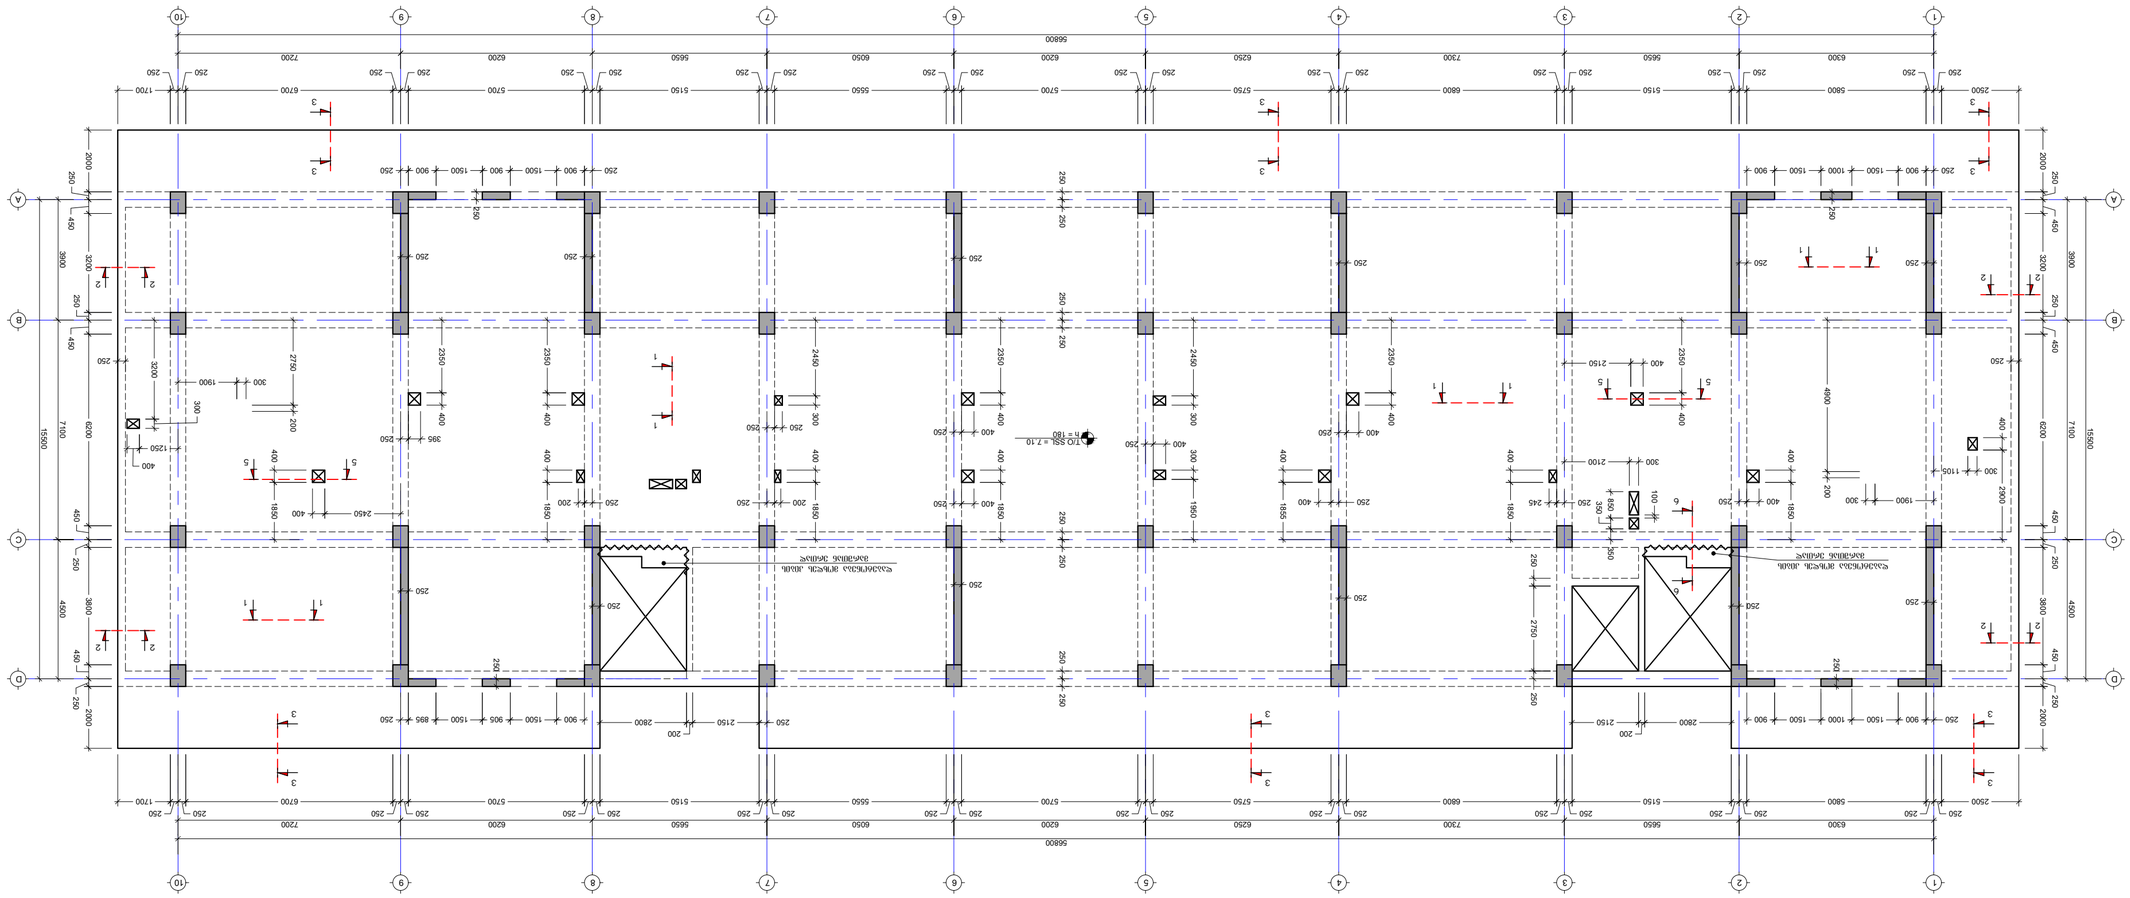












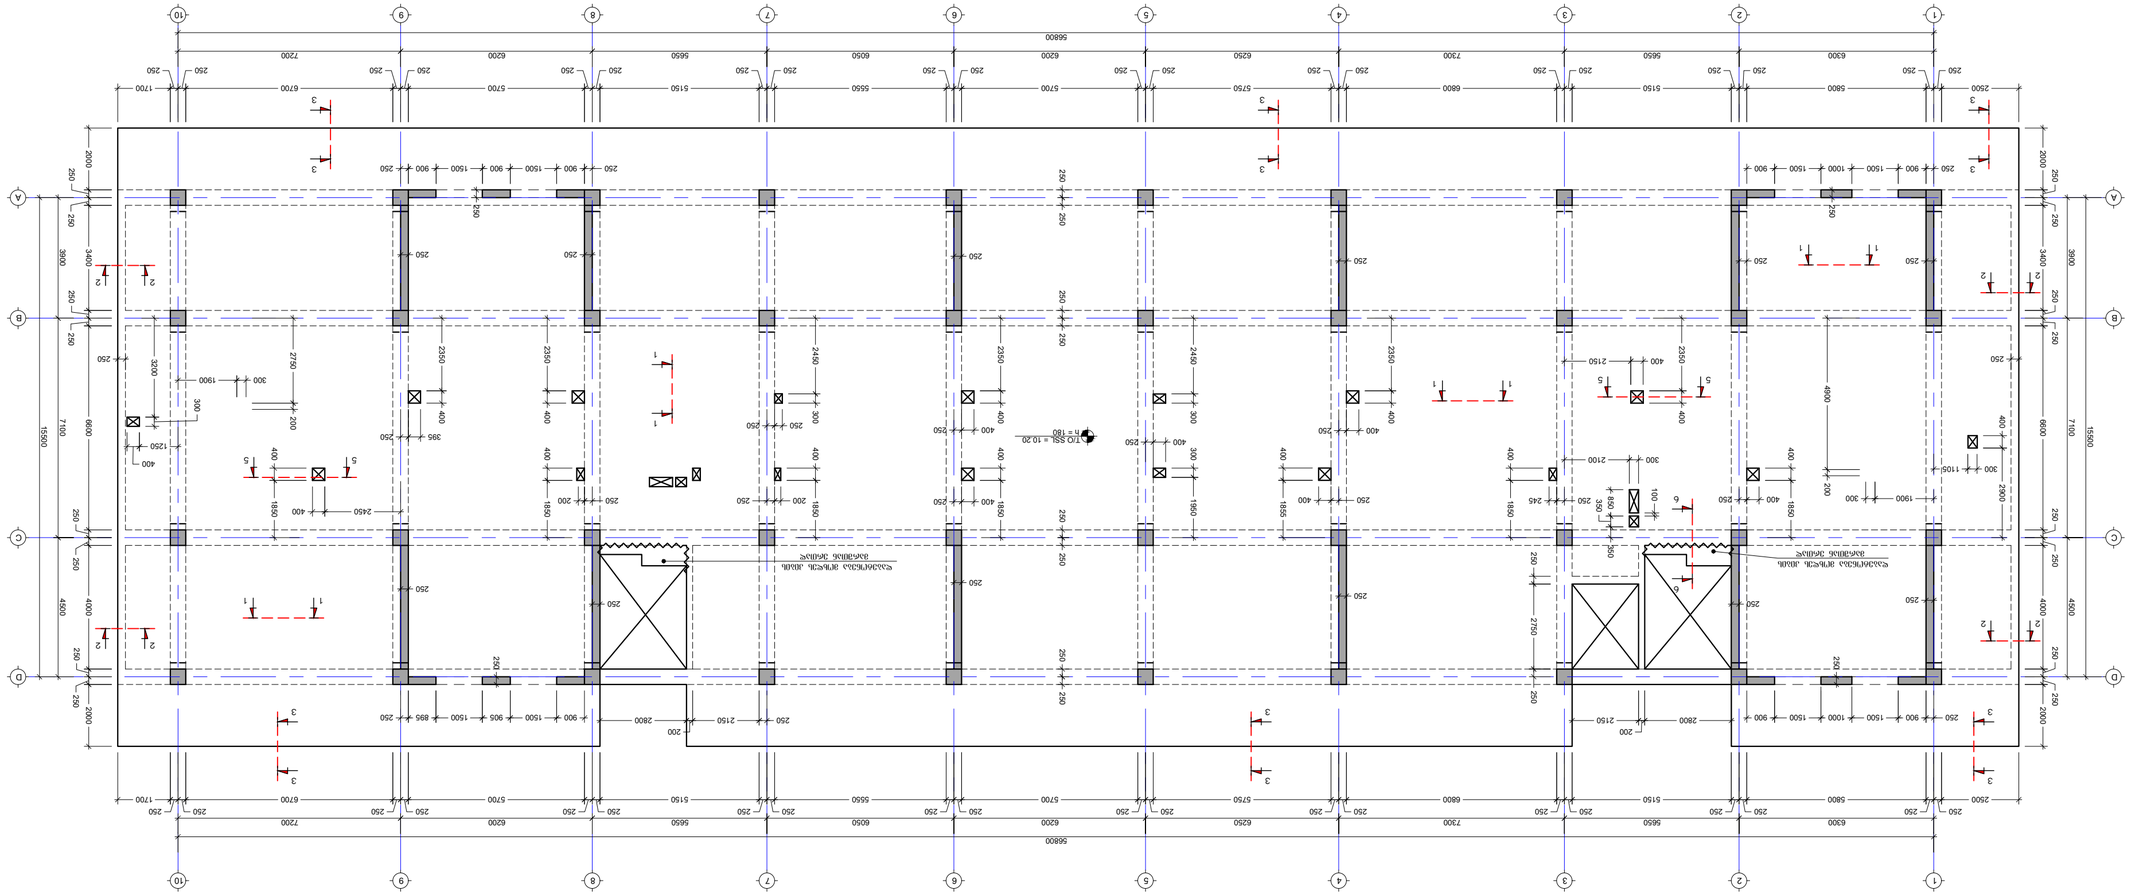
1
2
3
4
5
6
7
8
9
10
A
B
C
D
5600
7200
6700
5700
6200
5550
6050
5700
6250
5750
6800
7300
5150
6650
5800
6300
2500
1700
250
3900
3400
4500
4000
6600
7100
15500
2000
2800
4800
1900
2150
2100
2450
2750
2800
2150
1850
2350
2450
400
300
250
200
100
150
1100
1250
3200
1900
2750
300
200
1850
2450
400
250
200
2150
2800
200
250
896
905
1500
900
1000
1500
250
2150
2100
300
2750
2800

შენიშვნა:
NOTE:


მ. 1:100

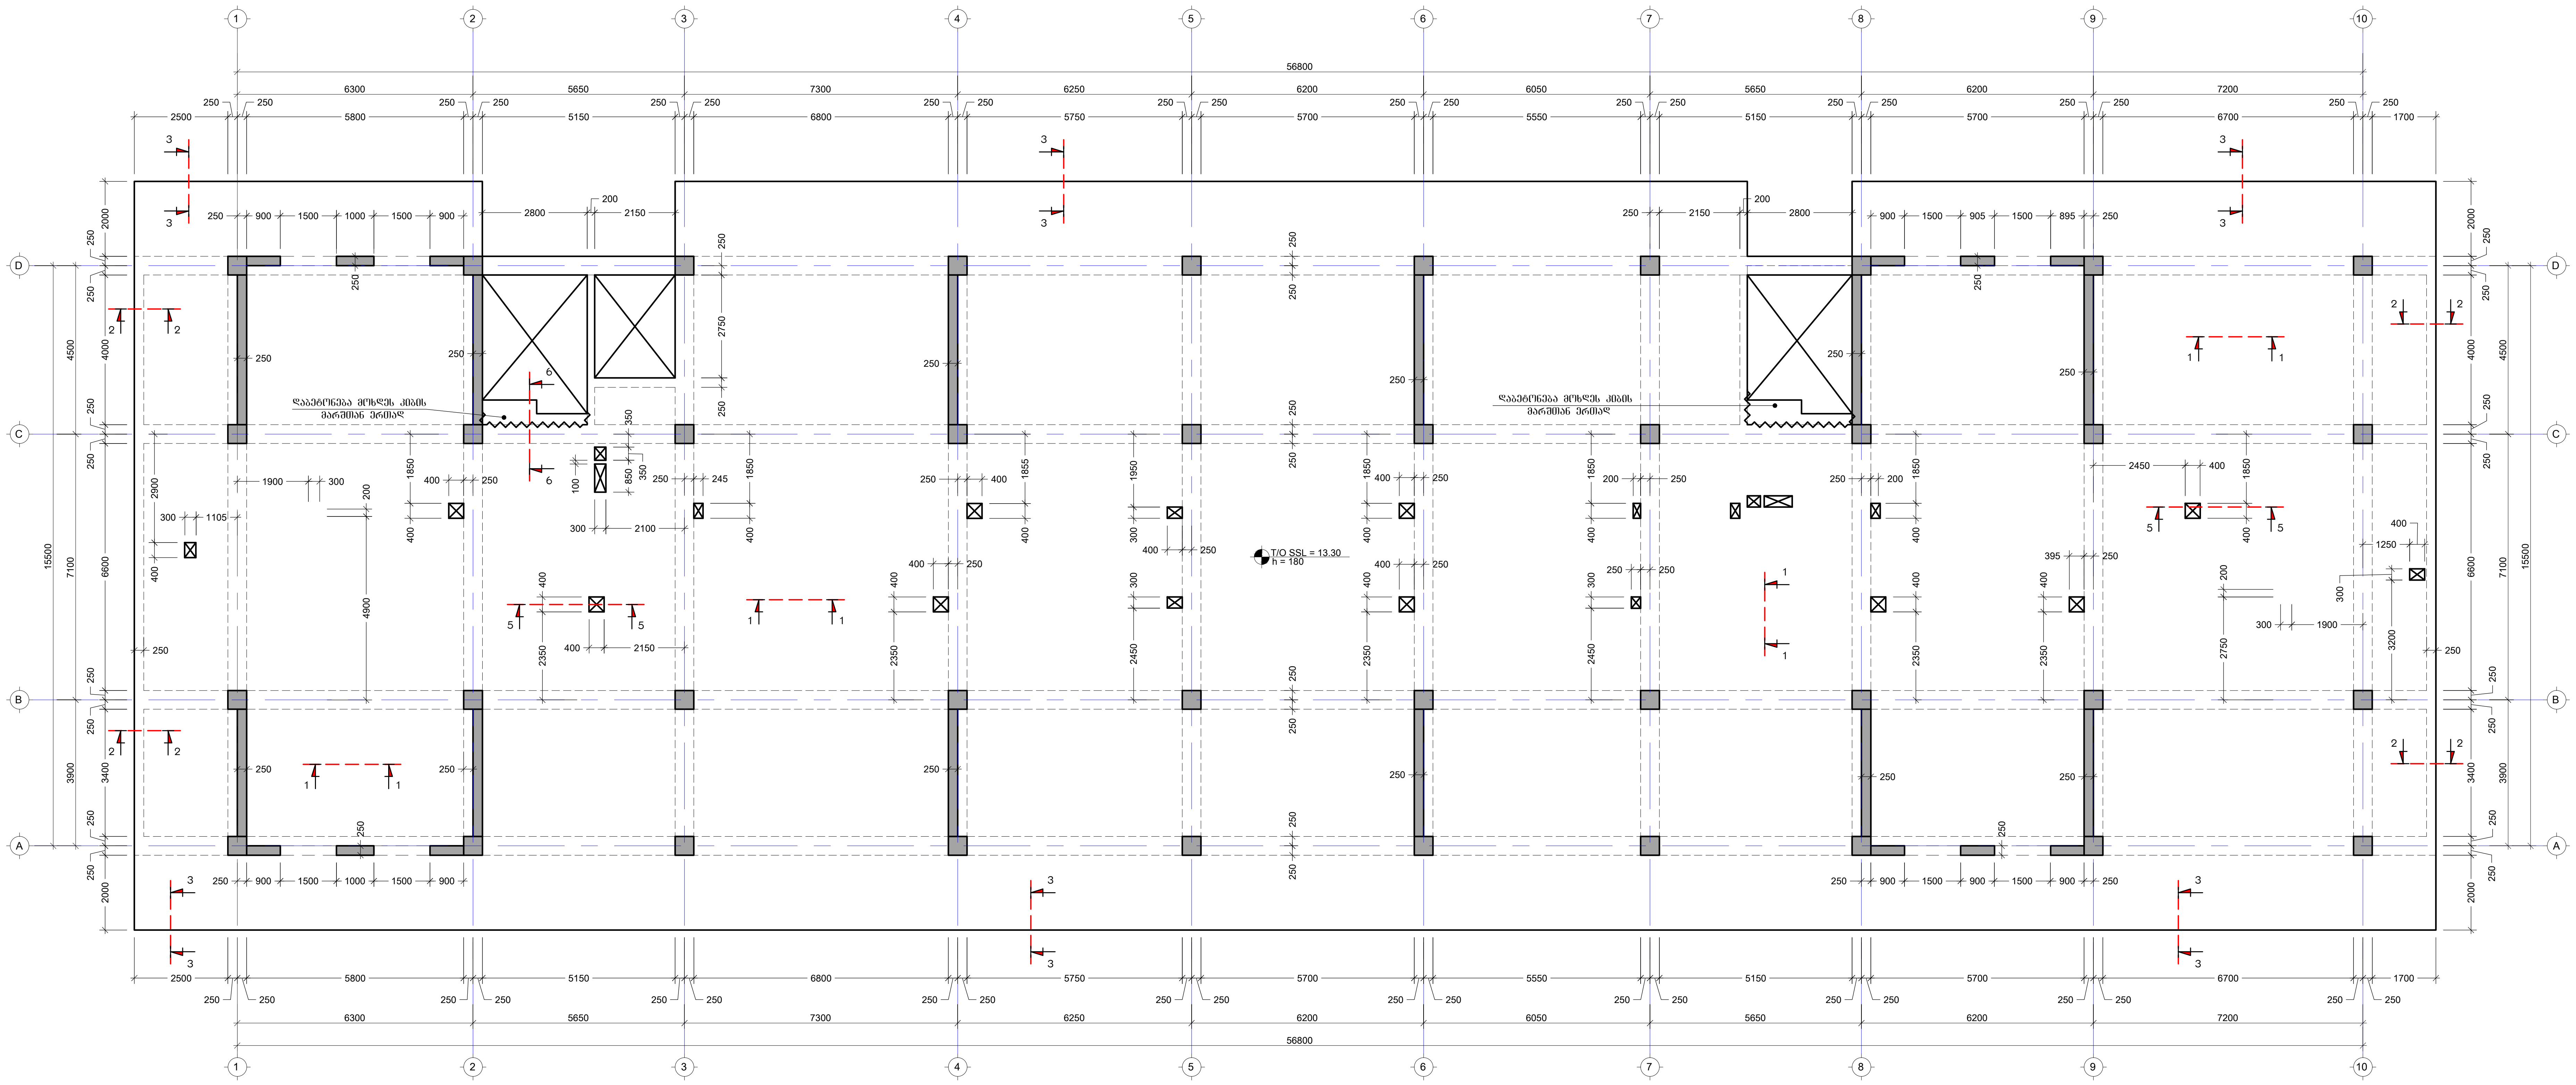

No	თარიღი	კორექტირება	შეასრულა:
1	----	----	----
2	----	----	----

პროექტი
PROJECT

მრავალბინიანი საცხოვრებელი სახლი

ნახაზის დასახელება
DRAWING NAME

გადახურვის ფილის საყალიბე გეგმა 13.30 ნიშნულზე

კონსტრუქტორი : ერეკლე ჯეირანაშვილი

კონსტრუქციული ნაწილი

ფორმატი
PAPER SIZE
A2

ფურცლის ნომერი
SHEET NUMBER
კ-2007

კორექტირება
REVISION
00

მასშტაბი
SCALE
1:100

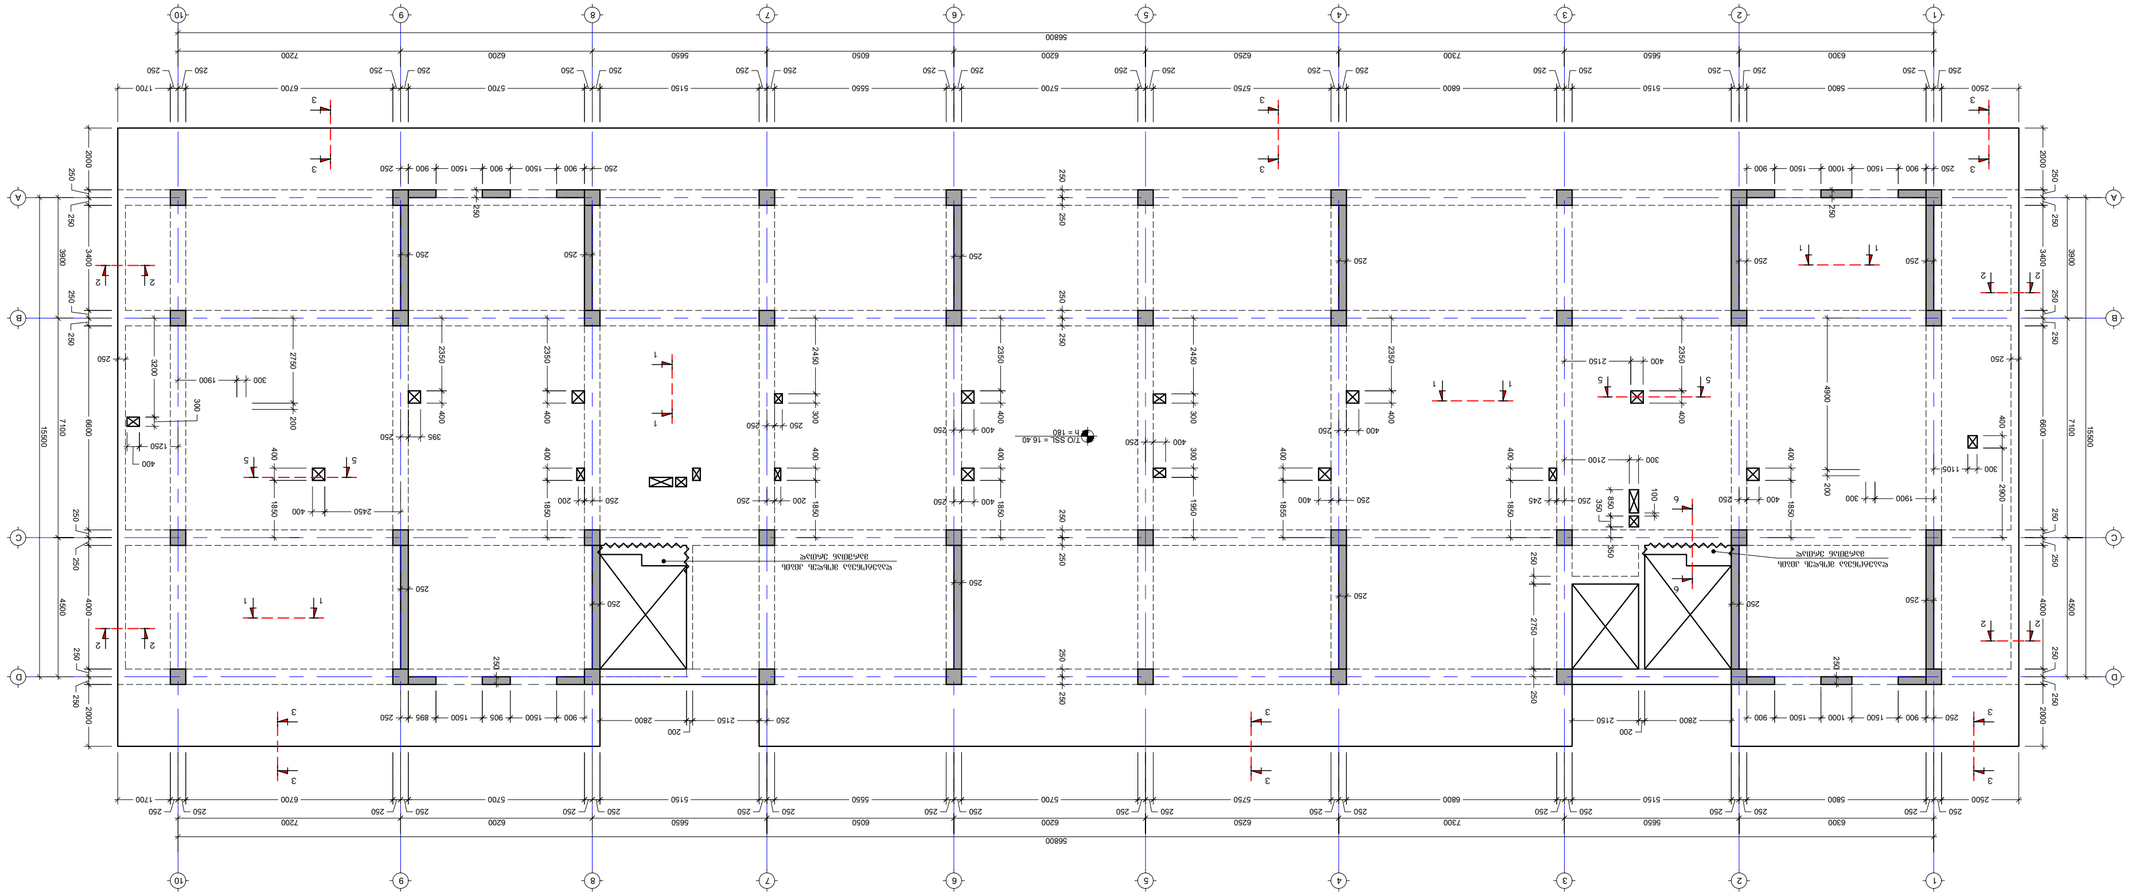


















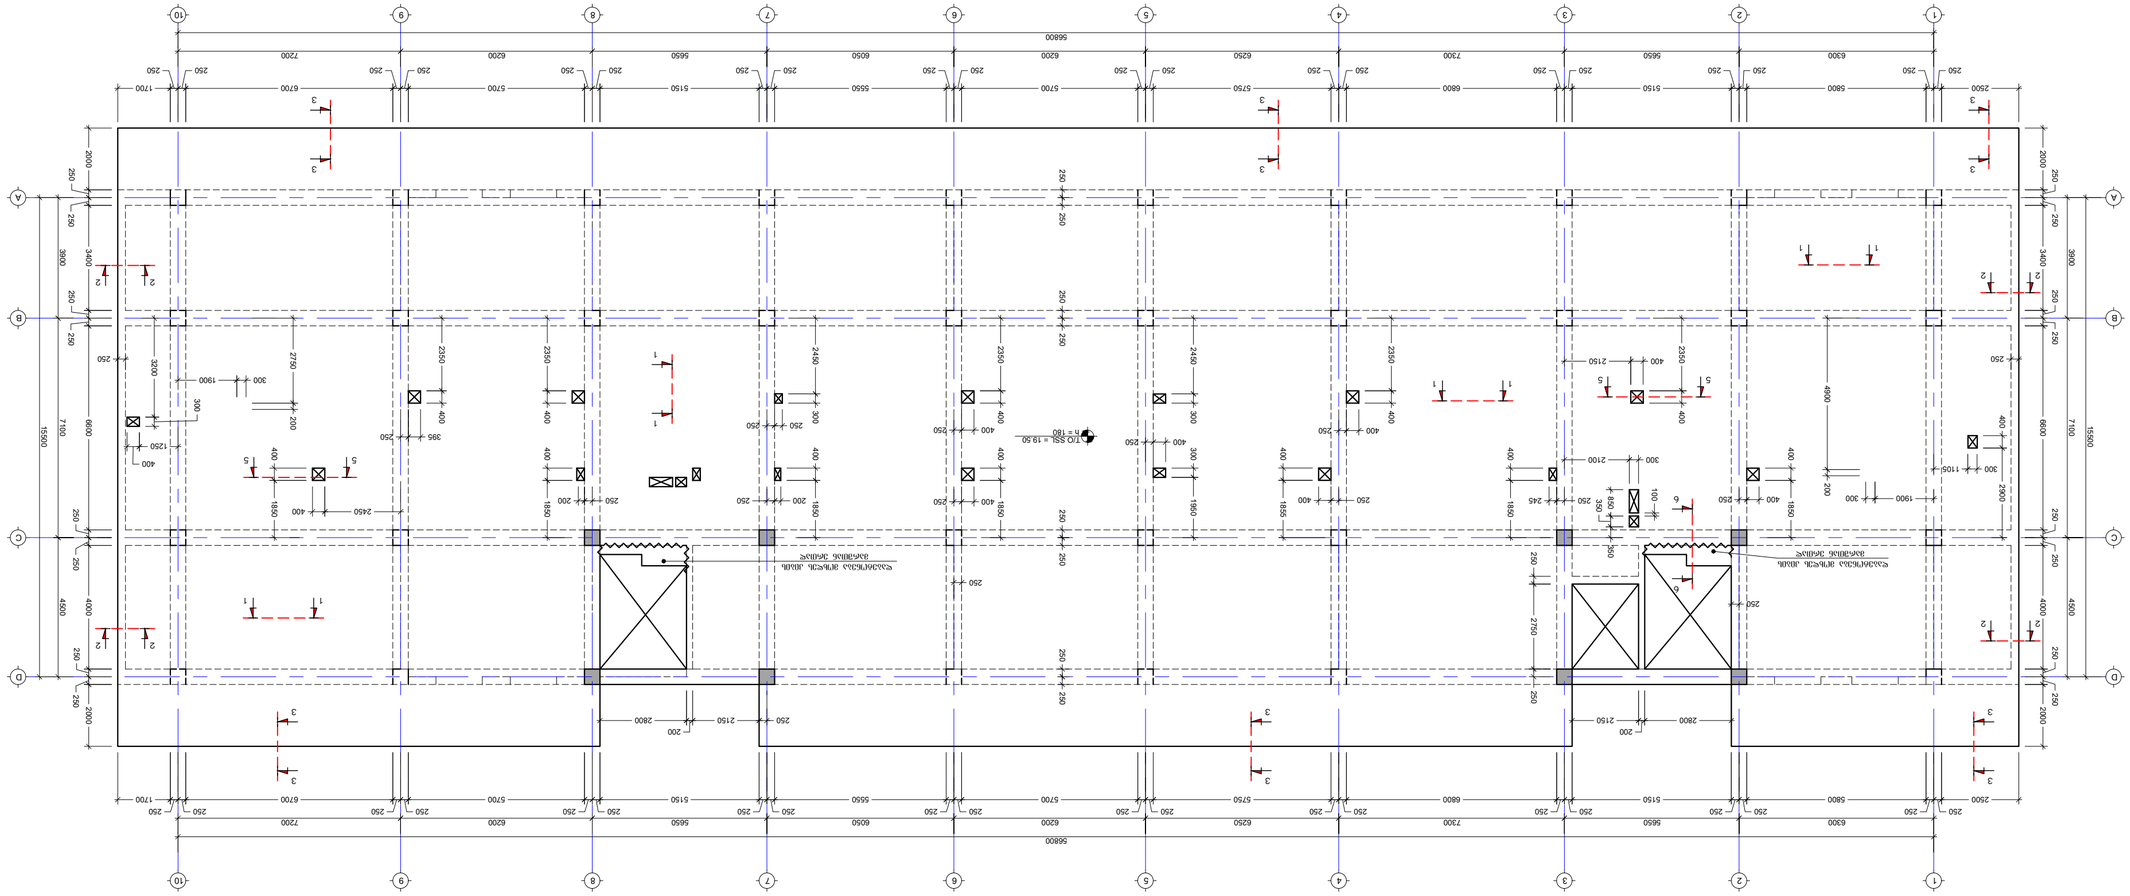











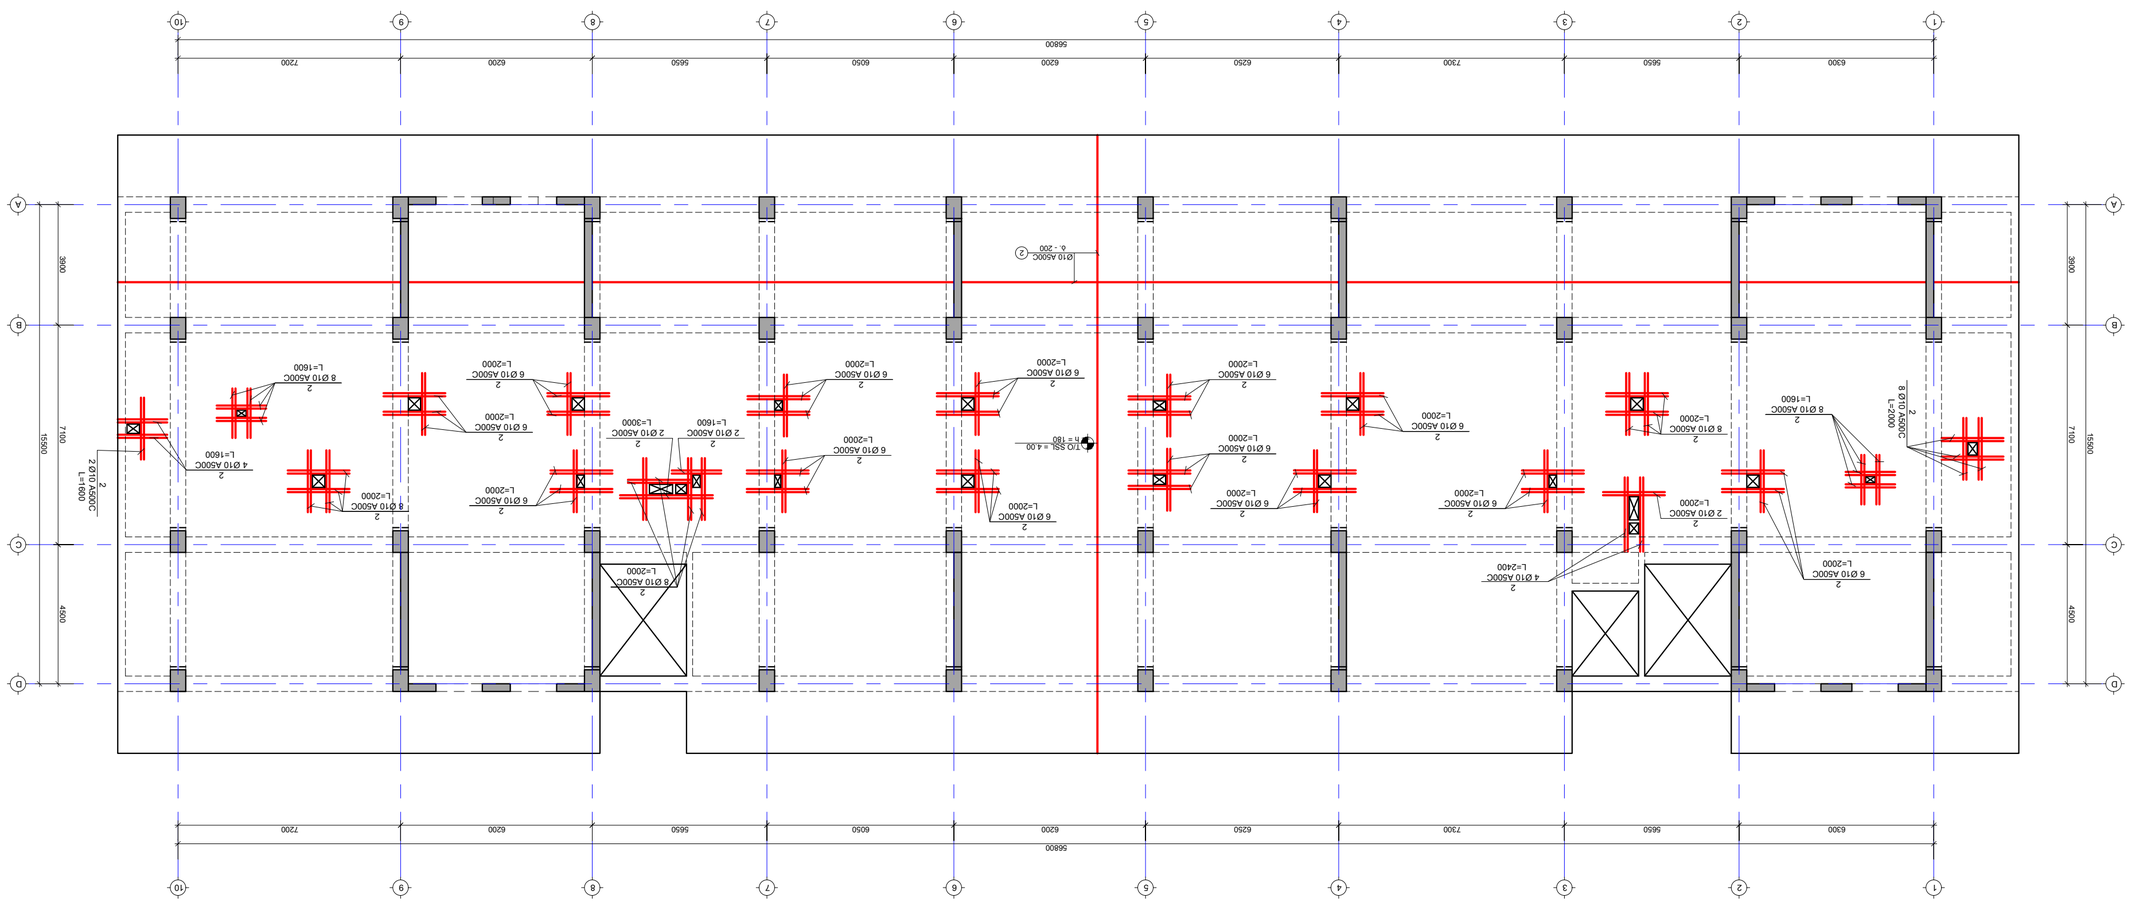





გაღახურვის ფილის არმირების გეგმა +4.00-დან +19.50 ნიშნულის ჩამოსხმით გელა შრე X მიმართულებით

მ. 1:100

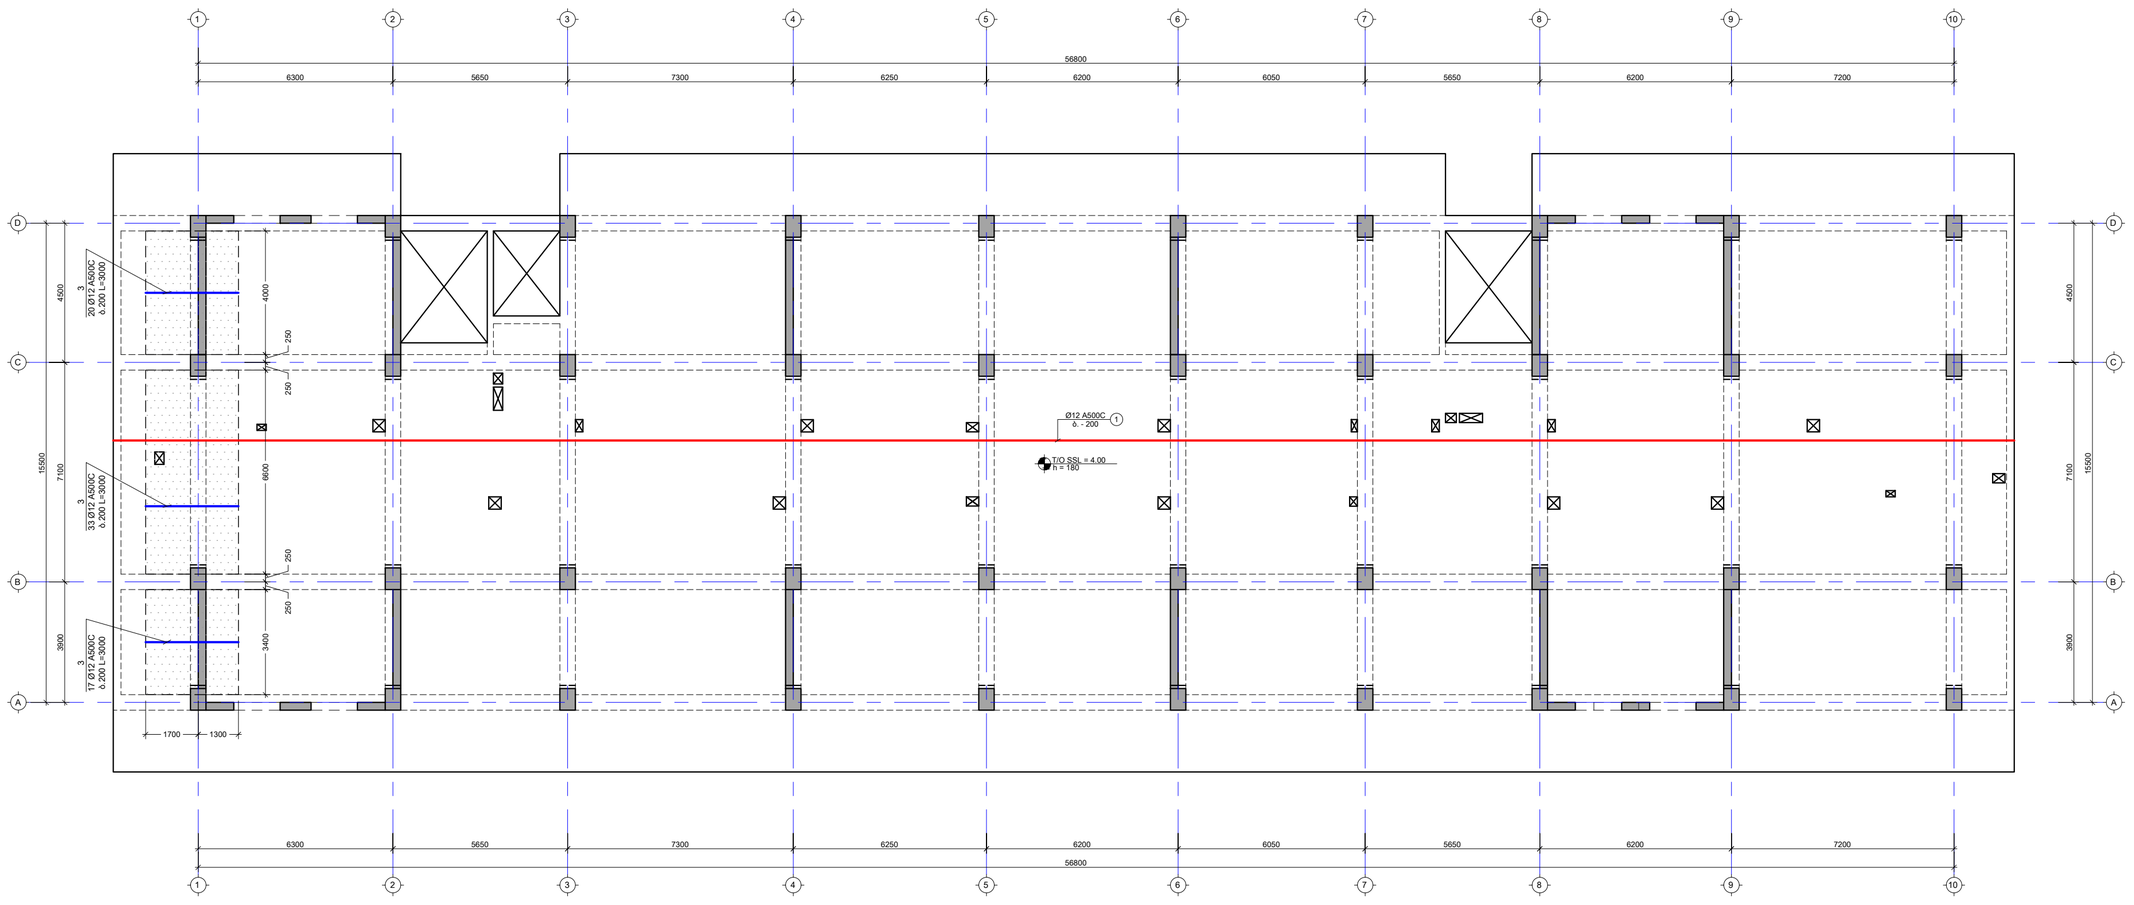

შენიშვნა:
NOTE:

No	თარიღი	კორექტირება	შეასრულა:
1	----	----	----
2	----	----	----

პროექტი
PROJECT

მრავალბინიანი საცხოვრებელი სახლი

ნახაზის დასახელება
DRAWING NAME

ბად. ფილის არმირების გეგმა 4.00-19.50 ნიშნულებზე ზედა შრე X მიმ.

კონსტრუქტორი : ერეკლე ჯეირანაშვილი

კონსტრუქციული ნაწილი

ფორმატი
PAPER SIZE
A2

ფურცლის ნომერი
SHEET NUMBER
კ-2011

კორექტირება
REVISION

მასშტაბი
SCALE
1:100

შენიშვნა:
NOTE:

გადახურვის ფილის არმირების გეგმა +4.00-დან +19.50 ნიშნულის ჩათვლით ზედა შრე Y მიმართულებით

მ. 1:100

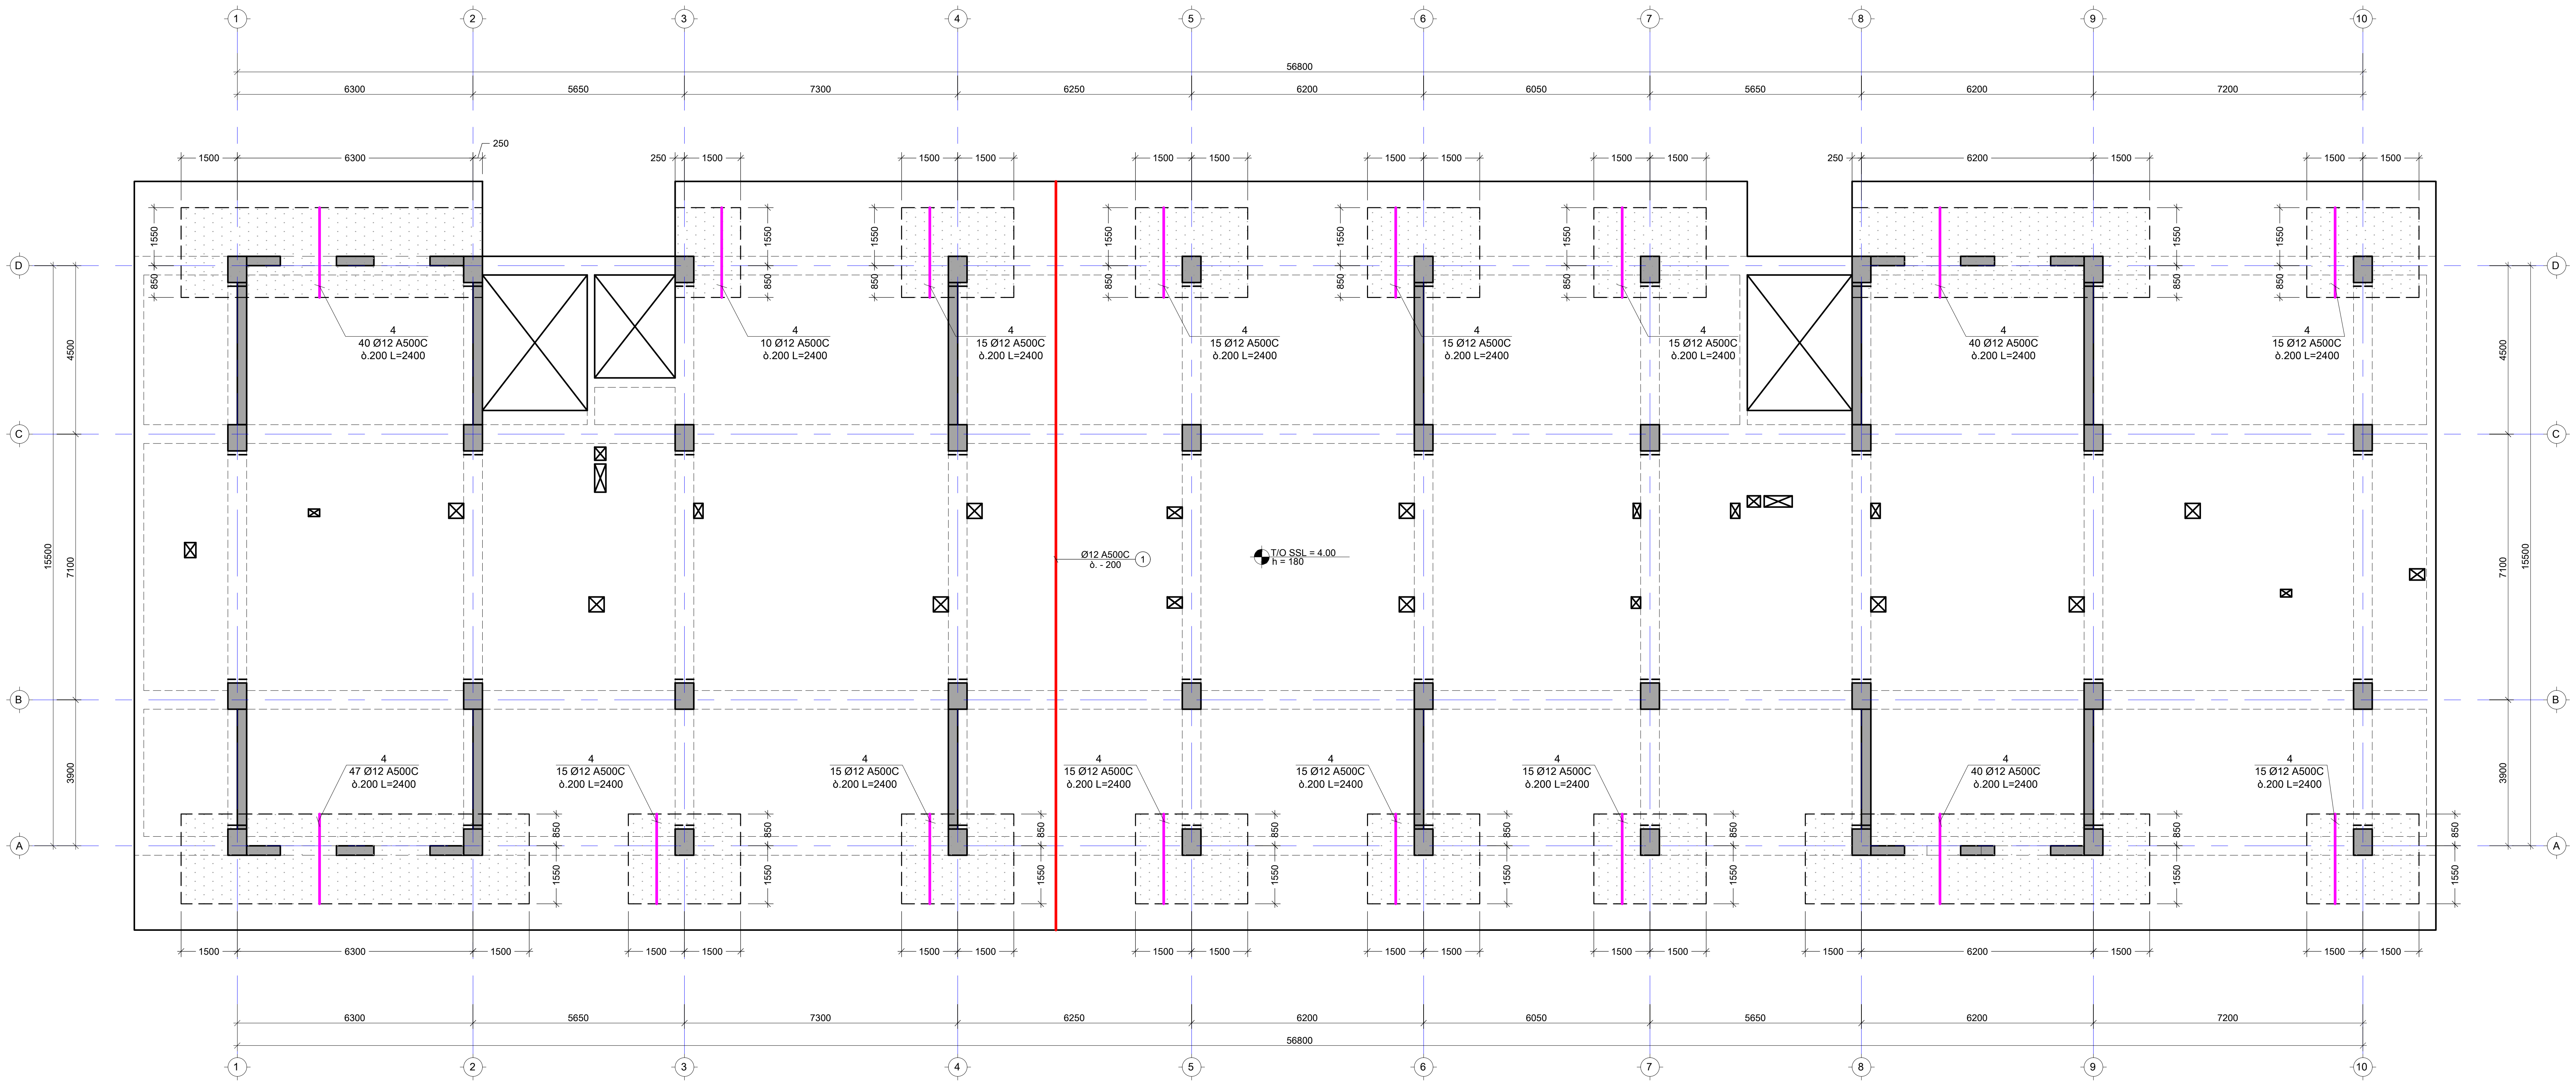

No	თარიღი	კორექტირება	შეასრულა:
1	----	----	----
2	----	----	----

პროექტი
PROJECT

მრავალბინიანი საცხოვრებელი სახლი

ნახაზის დასახელება
DRAWING NAME

გად. ფილის არმირების გეგმა 4.00-19.50 ნიშნულებზე ზედა შრე Y მიმ.

კონსტრუქტორი : ერეკლე ჯეირანაშვილი

კონსტრუქციული ნაწილი

ფორმატი PAPER SIZE	
A2	

ფურცლის ნომერი SHEET NUMBER	კორექტირება REVISION	მასშტაბი SCALE
კ-2012	00	1:100

გადახურვის ფილის საყალიბე გეგმა +21.80 ნიშნულზე
მ. 1:100

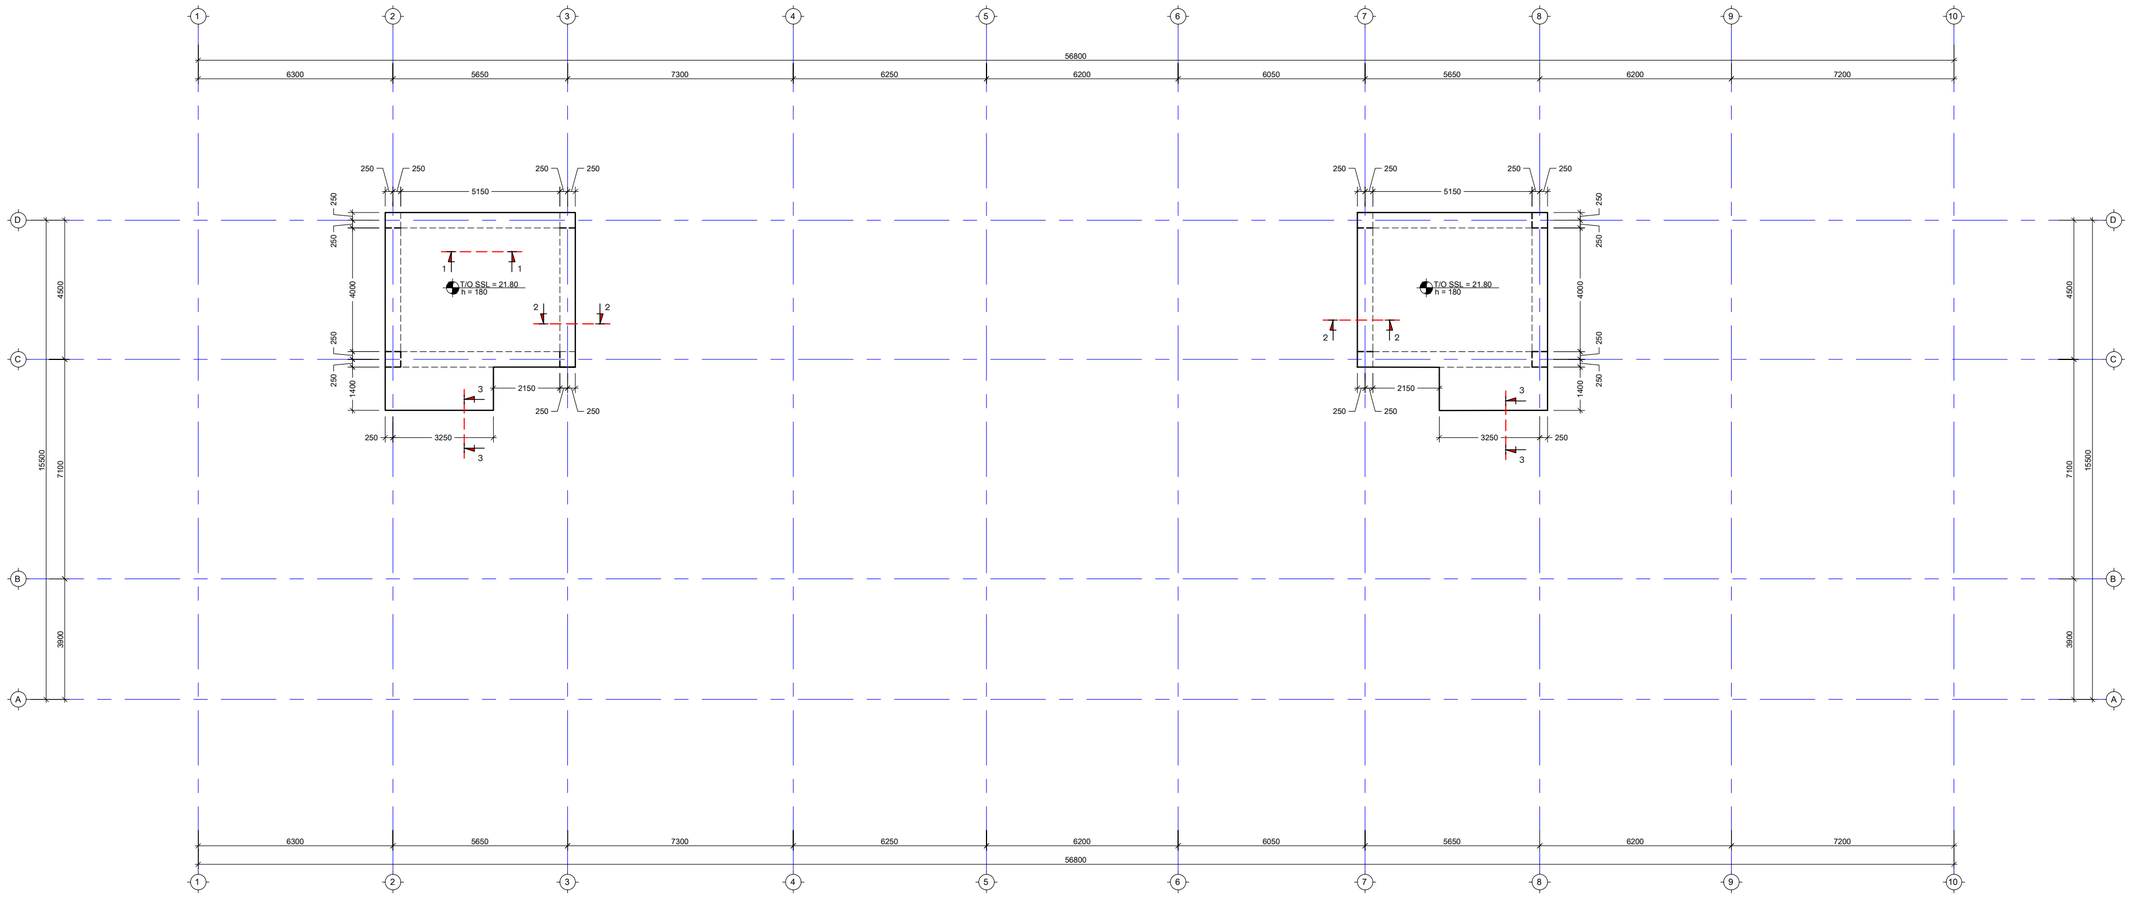

შენიშვნა:
NOTE:

No	თარიღი	კორექტირება	შეასრულა:
1	----	----	----
2	----	----	----

პროექტი
PROJECT

მრავალბინიანი საცხოვრებელი სახლი

ნახაზის დასახელება
DRAWING NAME

გადახურვის ფილის საყალიბე გეგმა 21.80 ნიშნულზე

კონსტრუქტორი : ირაკლე ჯეირანაშვილი

კონსტრუქციული ნაწილი

ფორმატი
PAPER SIZE
A2

ფურცლის ნომერი
SHEET NUMBER
კ-2013

კორექტირება
REVISION
00

მასშტაბი
SCALE
1:100

შენიშვნა:
NOTE:

გადახურვის ფილის არმირების გეგმა +22.60 ნიშნულზე
მ. 1:100

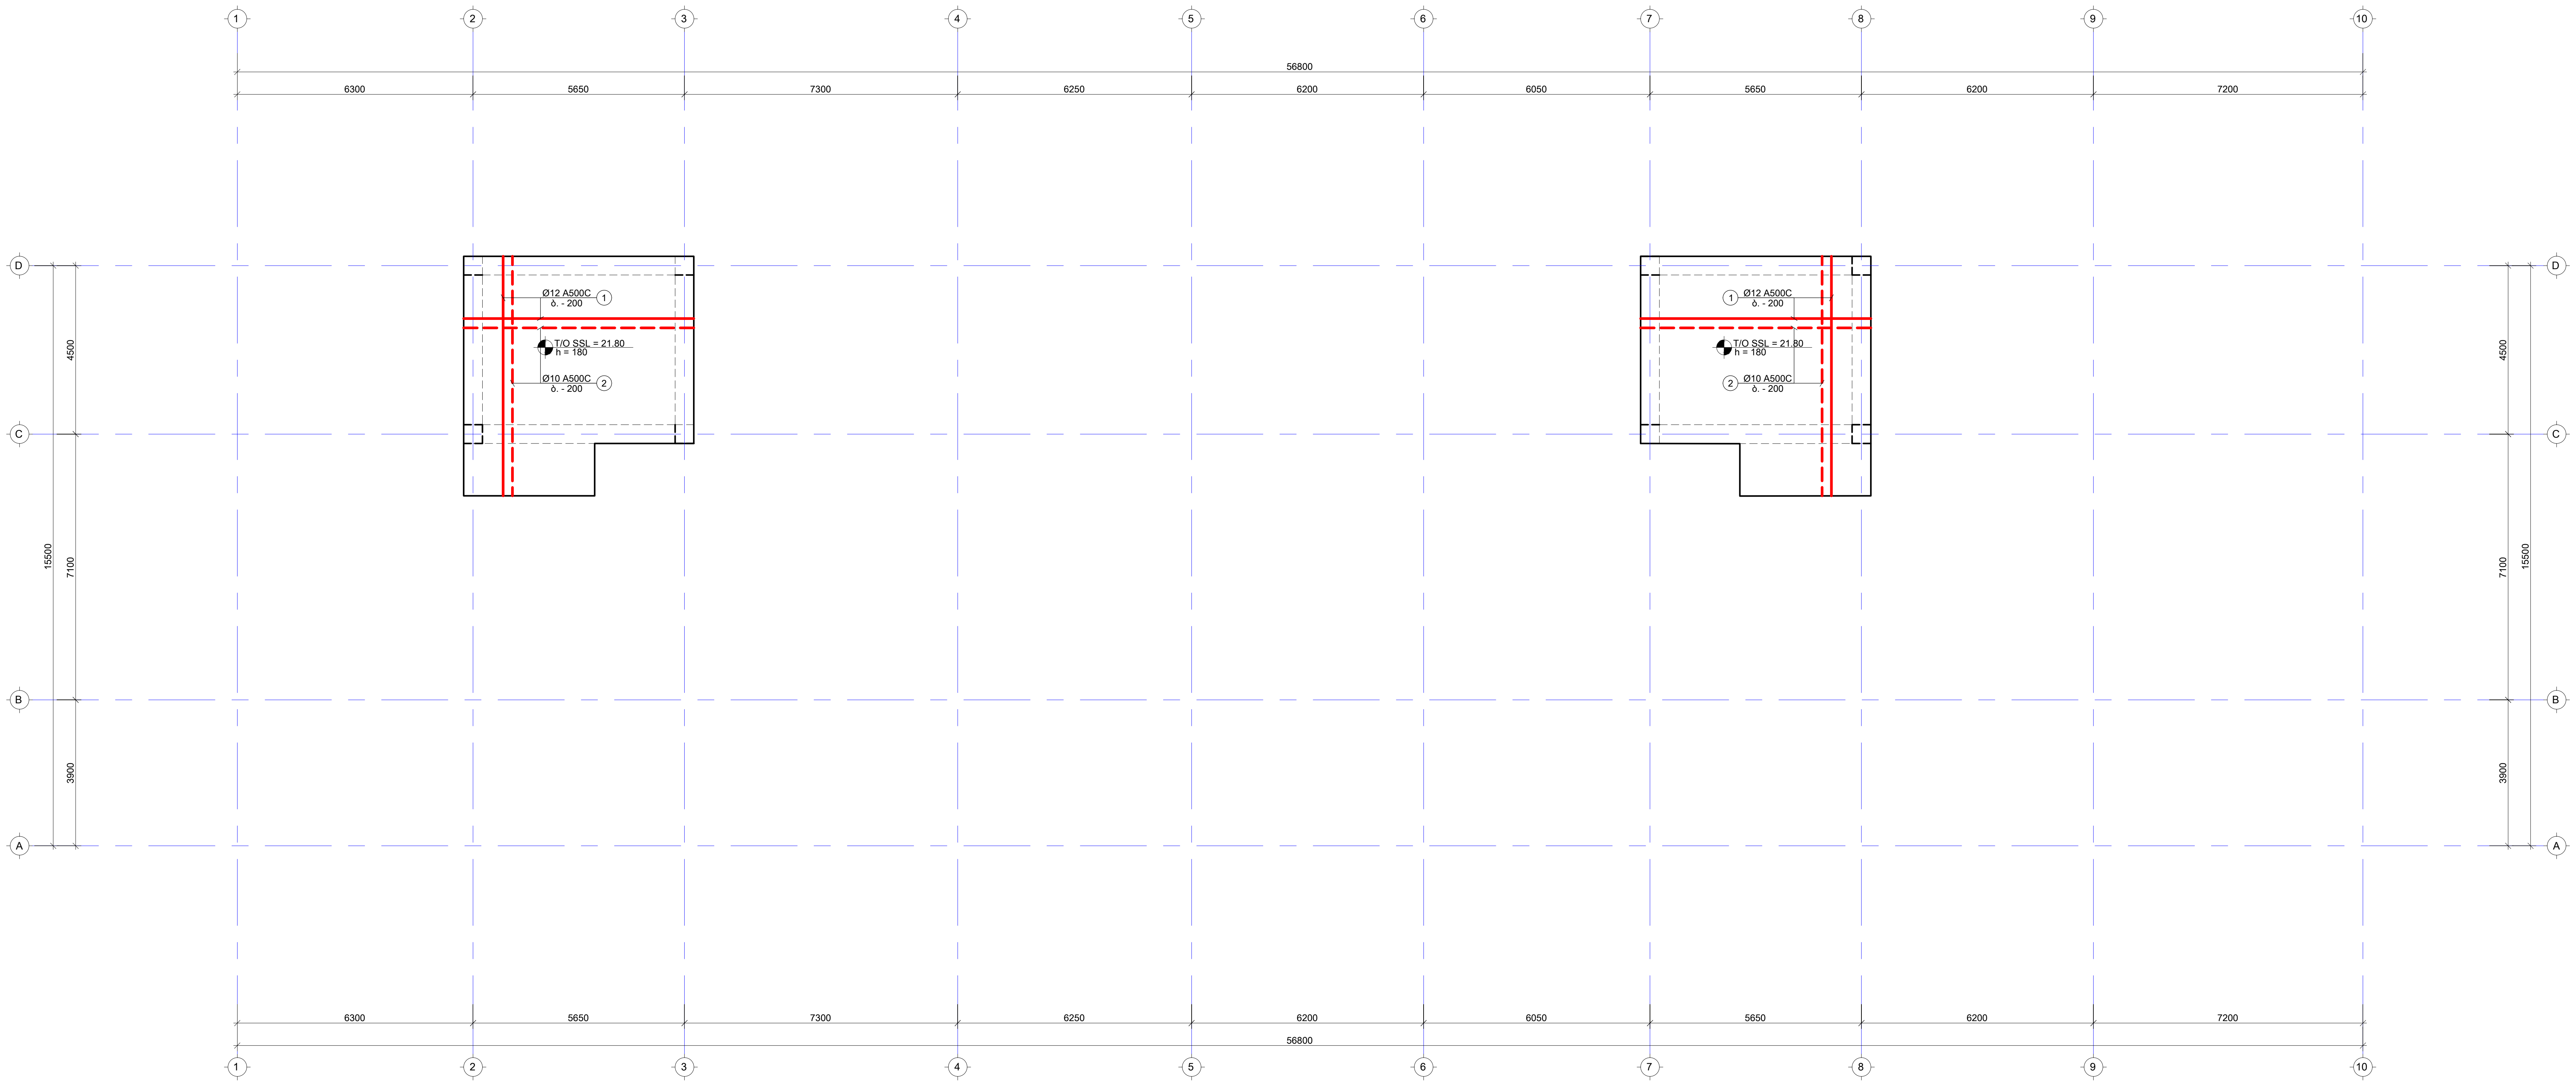

No	თარიღი	კორექტირება	შეასრულა:
1	----	----	----
2	----	----	----

პროექტი
PROJECT

მრავალბინიანი საცხოვრებელი სახლი

ნახაზის დასახელება
DRAWING NAME

გადახურვის ფილის არმირების გეგმა 21.80 ნიშნულზე

კონსტრუქტორი : ერეკლე ჯეირანაშვილი

კონსტრუქციული ნაწილი

ფორმატი
PAPER SIZE
A2

ფურცლის ნომერი SHEET NUMBER	კორექტირება REVISION	მასშტაბი SCALE
კ-2014	00	1:100

არმატურის ღეროების გადაბმის ტიპიური ჭრაგმენტი გადახურვის ფილაში
მ 1:20

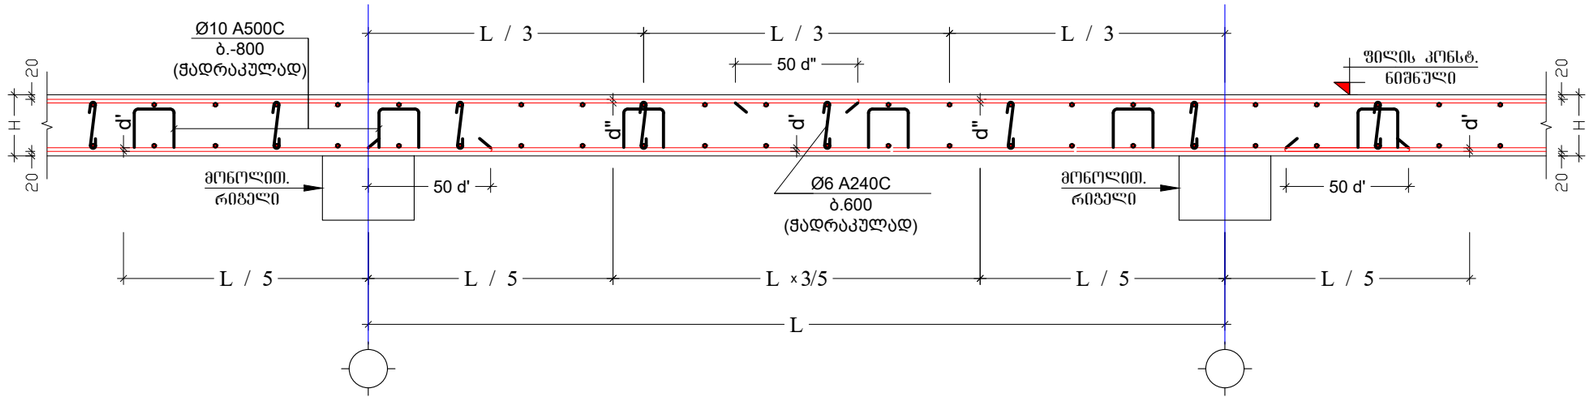

კვეთი 1-1 გადახურვის ფილაგე
მ. 1:10

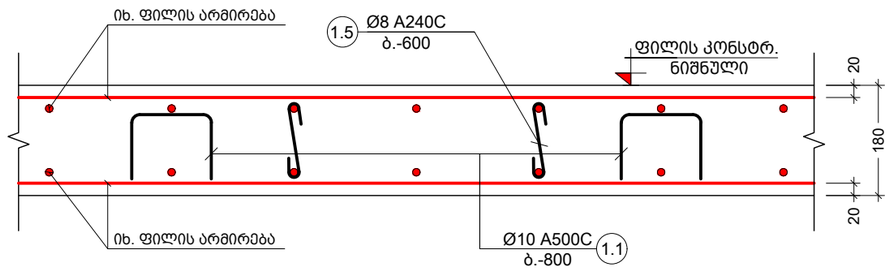

კვეთი 2-2 გადახურვის ფილაგე
მ. 1:10

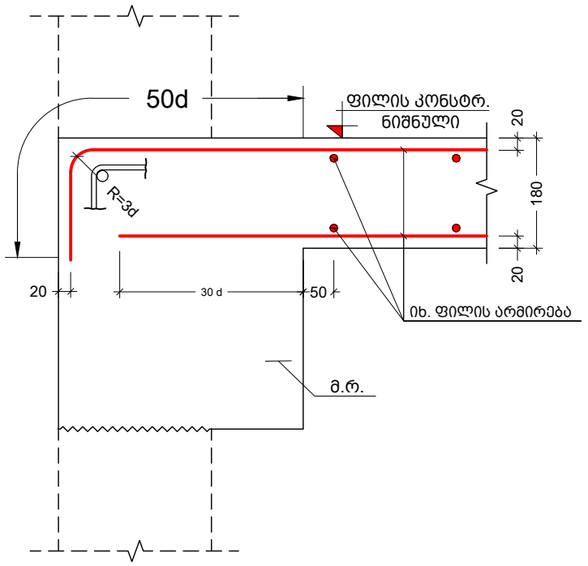

კვეთი 4-4 გადახურვის ფილაგე
მ. 1:10

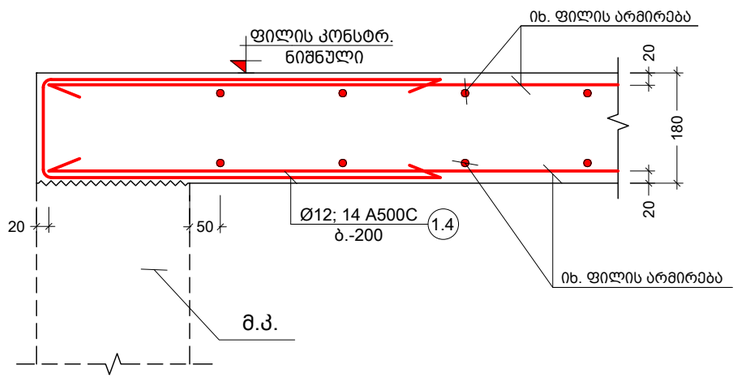

კვეთი 3-3 გადახურვის ფილაგე
მ. 1:10

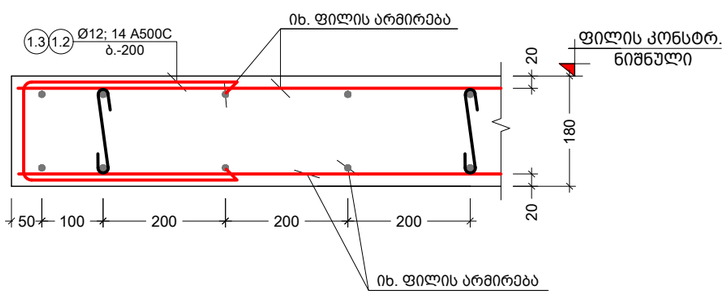

შენიშვნა:
NOTE:

No	თარიღი	კორექტირება	შესასრულა:
1	----	----	----
2	----	----	----

პროექტი
PROJECT

მრავალბინიანი საცხოვრებელი სახლი

ნახაზის დასახელება
DRAWING NAME

კვეთი 1-1; 2-2; 3-3; 4-4 გადახურვის ფილაზე

კონსტრუქტორი : ერეკლე ჯეირანაშვილი

კონსტრუქციული ნაწილი

ფორმატი
PAPER SIZE
A3

ფურცლის ნომერი
SHEET NUMBER
კ-2015

კორექტირება
REVISION
00

მასშტაბი
SCALE
1:10

კვეთი 5-5 გადახურვის ფილაგე
მ. 1:10

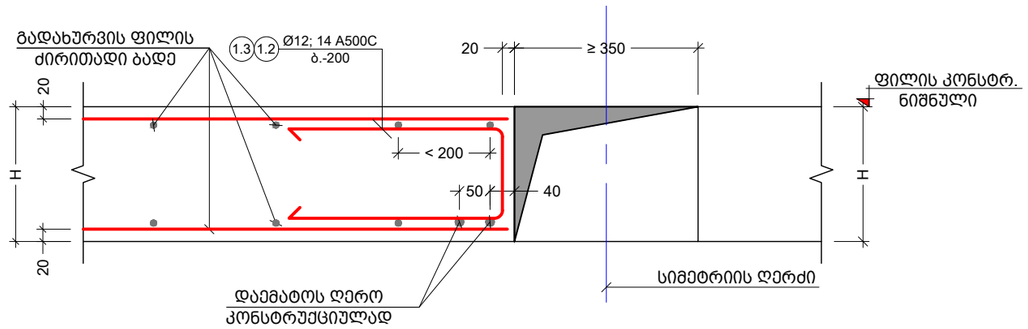

კვეთი 6-6 გადახურვის ფილაგე
მ. 1:10

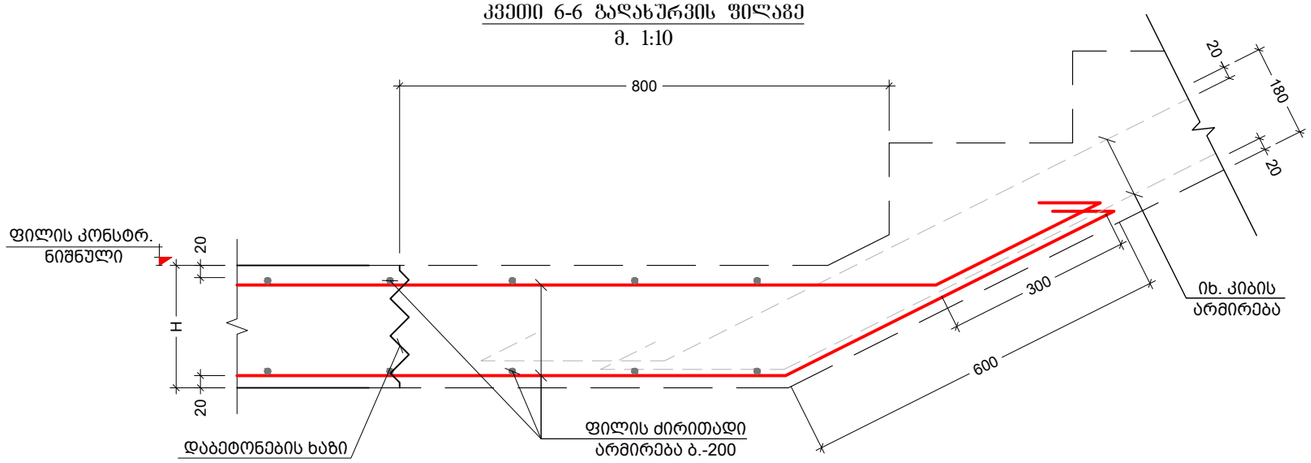

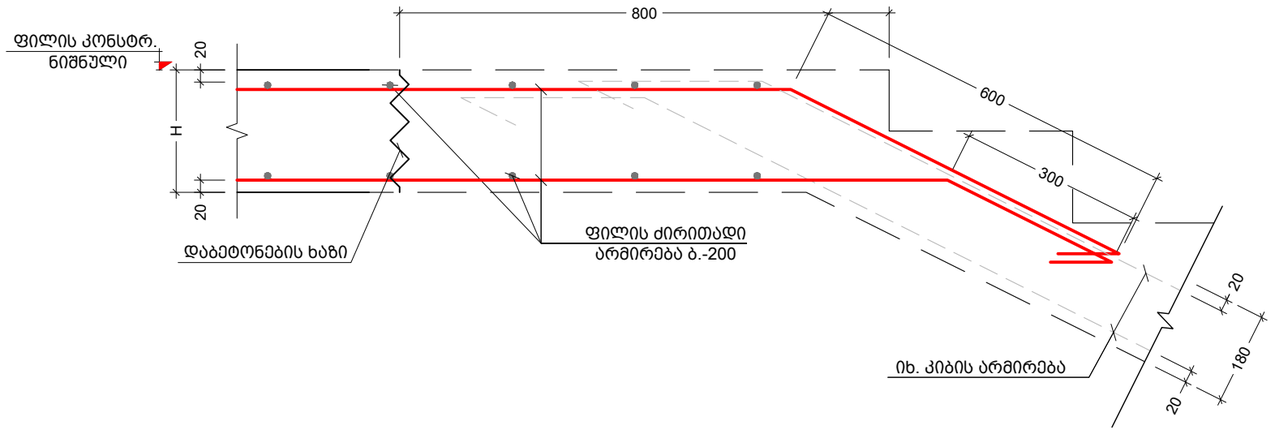

შენიშვნა:
NOTE:

No	თარიღი	კორექტირება	შესრულა:
1	----	----	----
2	----	----	----

პროექტი
PROJECT

მრავალბინიანი საცხოვრებელი სახლი

ნახაზის დასახელება
DRAWING NAME

კვეთი 5-5; 6-6 გადახურვის ფილაგე

კონსტრუქტორი : ერეკლე ჯეირანაშვილი

კონსტრუქციული ნაწილი

ფორმატი
PAPER SIZE
A3

ფურცლის ნომერი
SHEET NUMBER
კ-2016

კორექტირება
REVISION
00

მასშტაბი
SCALE
1:10

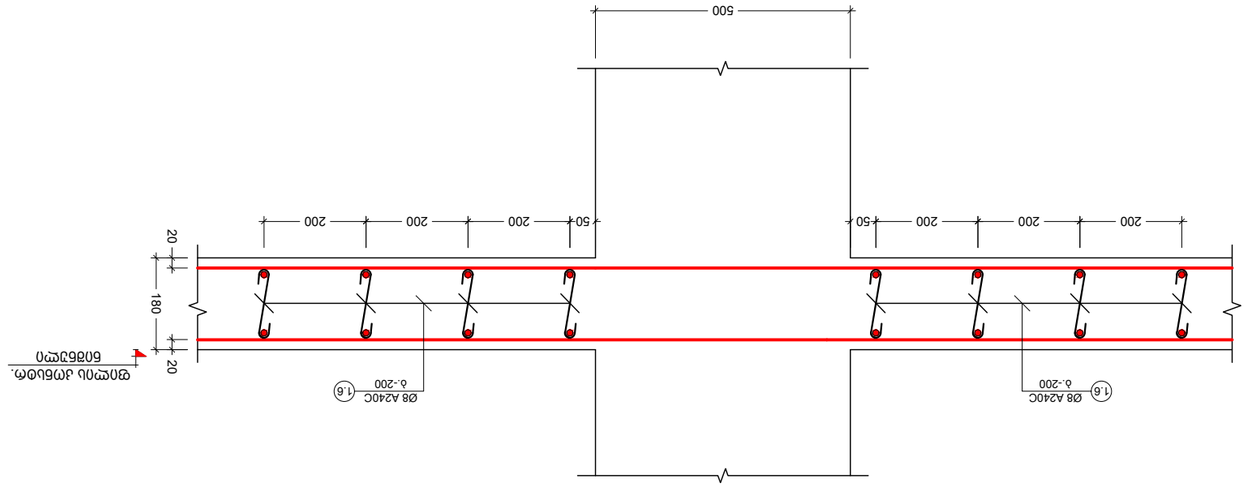


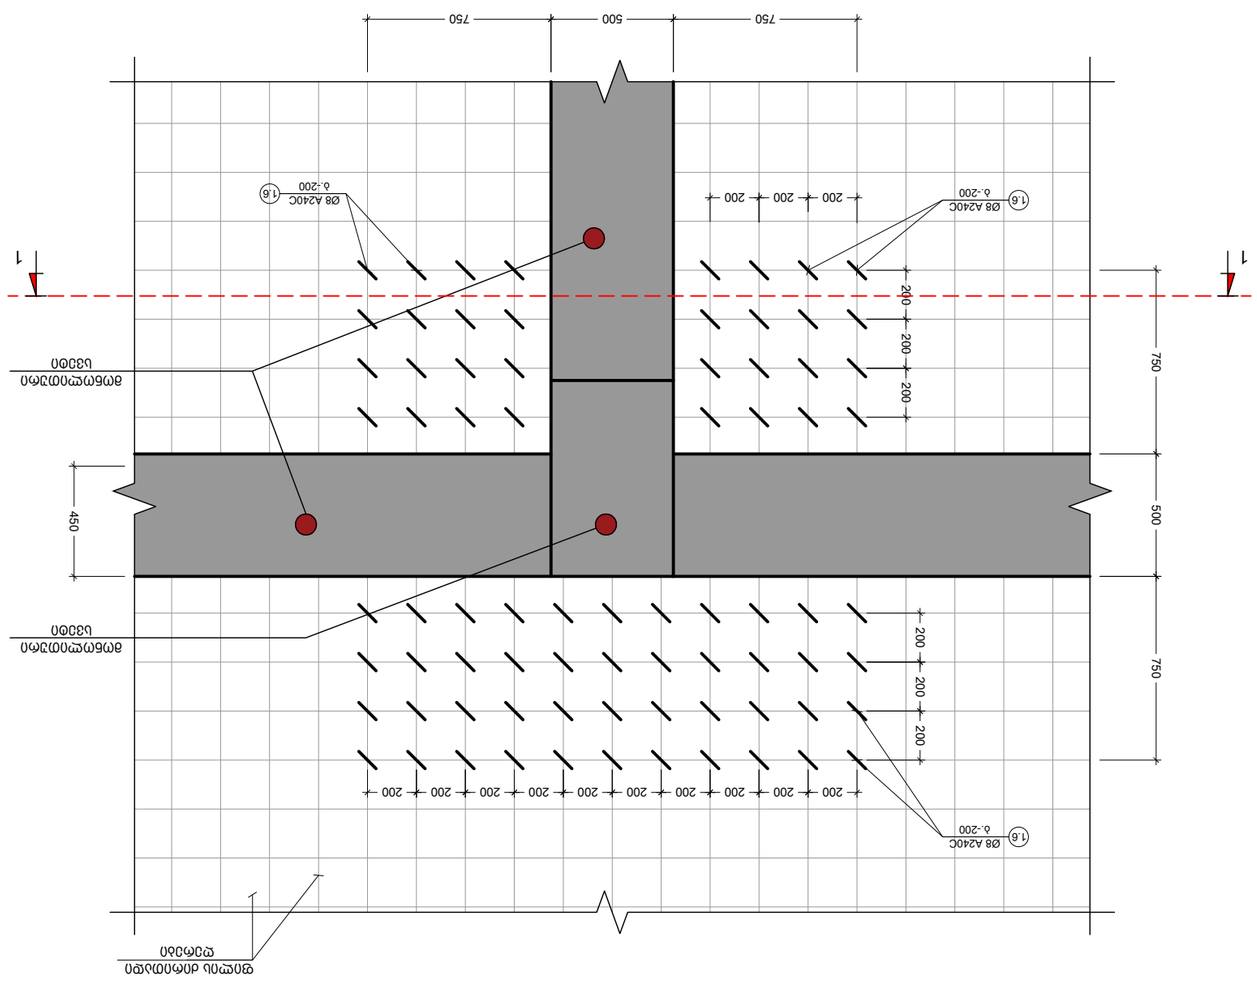


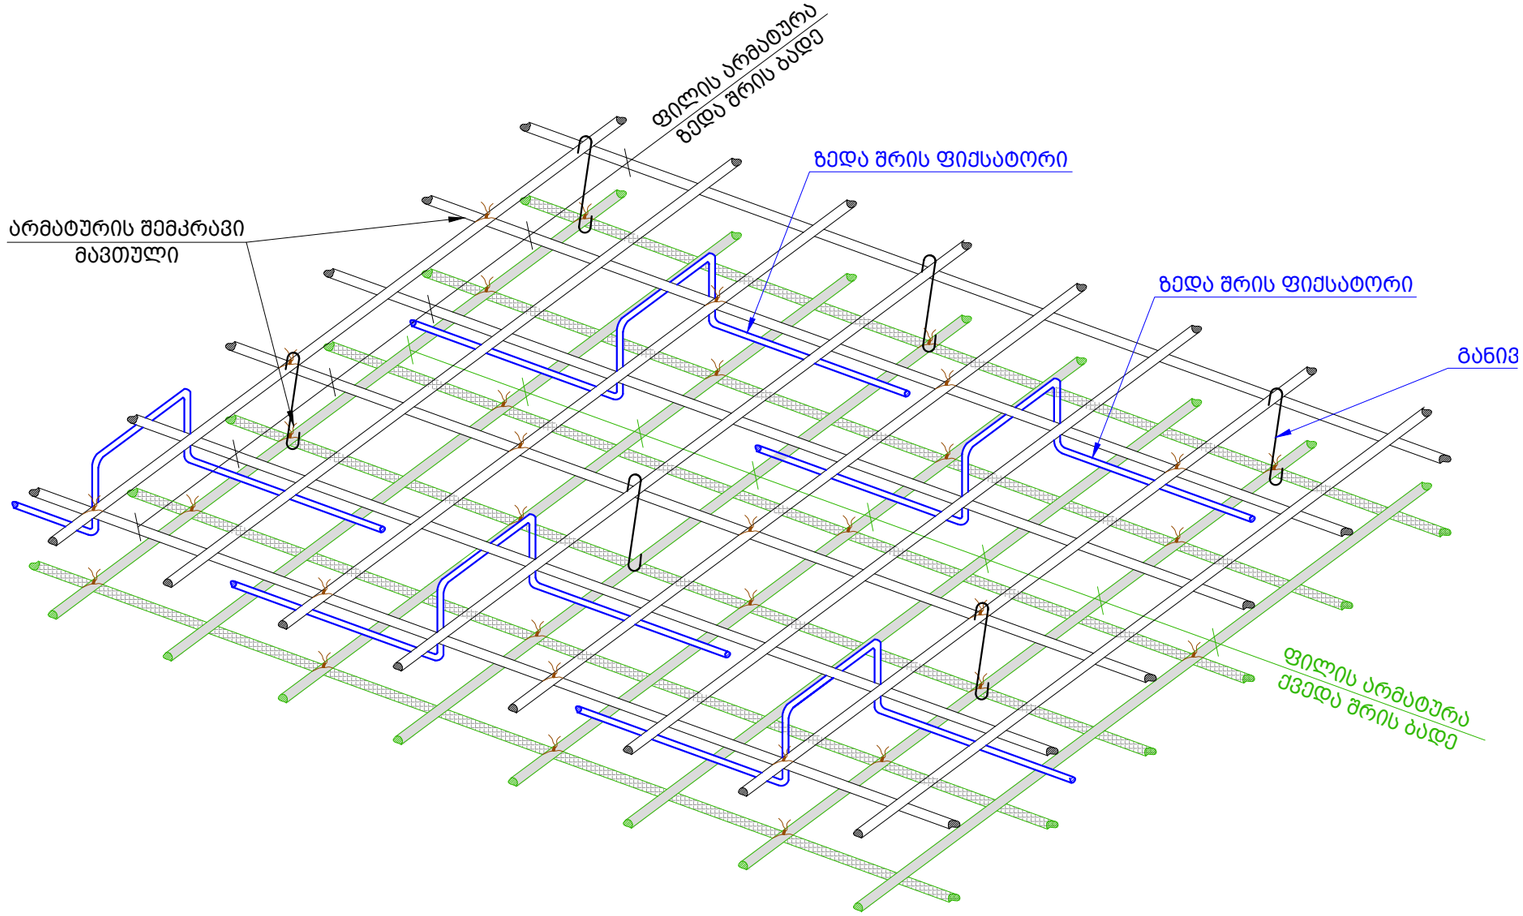

ძირითადი და დამატებითი
ღერების განაწილების სქემა

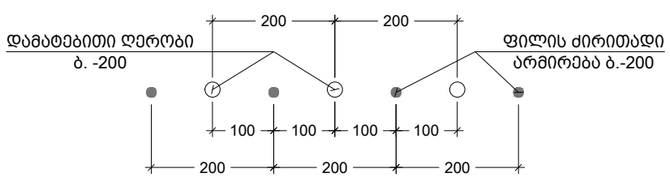

შენიშვნა:
NOTE:

No	თარიღი	კორექტირება	შეასრულა:
1	----	----	----
2	----	----	----

პროექტი
PROJECT

მრავალბინიანი საცხოვრებელი სახლი

ნახაზის დასახელება
DRAWING NAME

ფილის მოწყობის ტიპიური ფრაგმენტი

კონსტრუქტორი : ერეკლე ჯეირანაშვილი

კონსტრუქციული ნაწილი

ფორმატი
PAPER SIZE
A3

ფურცლის ნომერი
SHEET NUMBER
კ-2018

კორექტირება
REVISION
00

მასშტაბი
SCALE
1:10

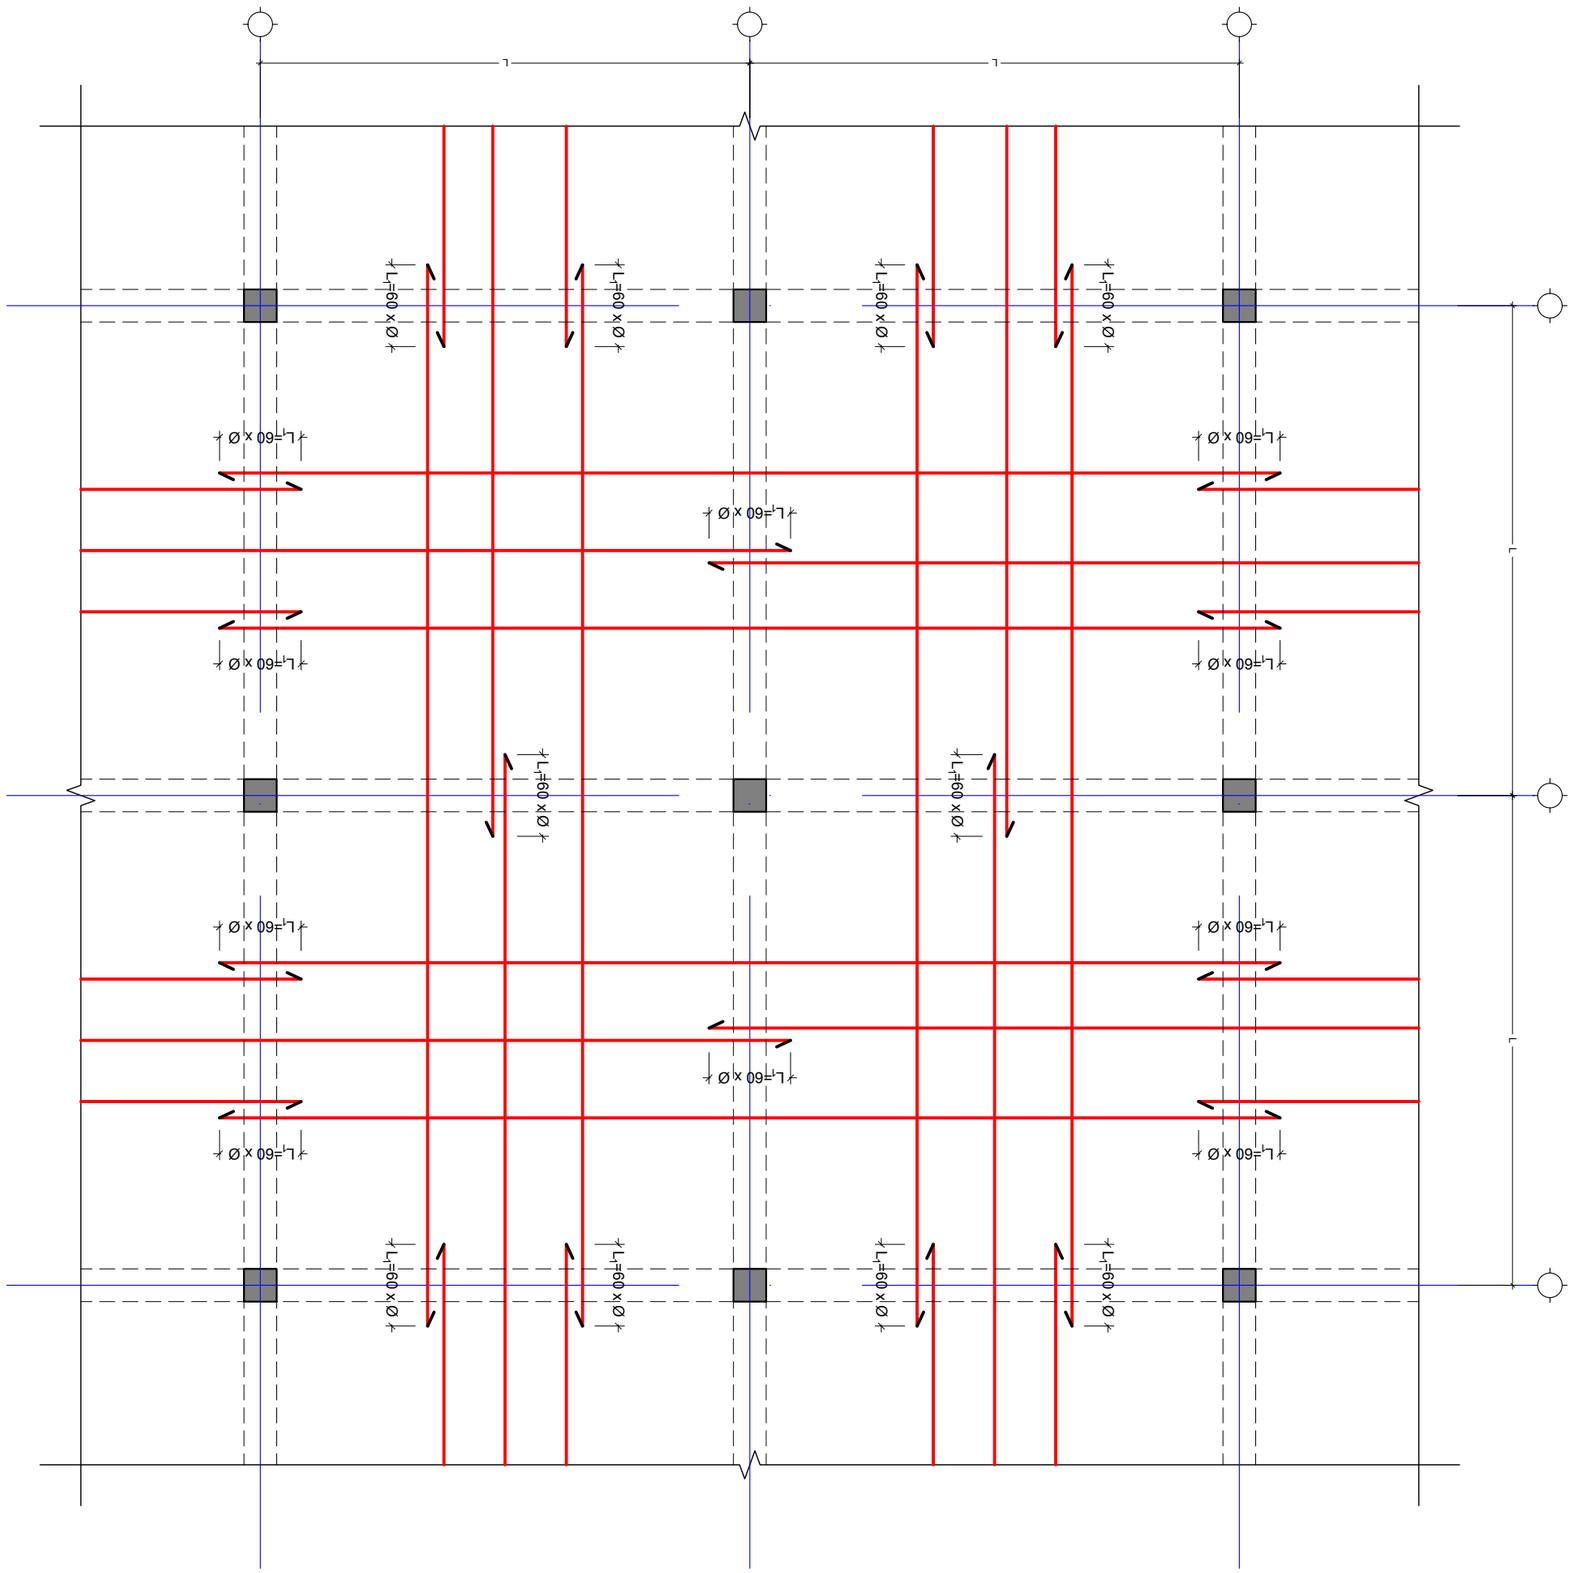














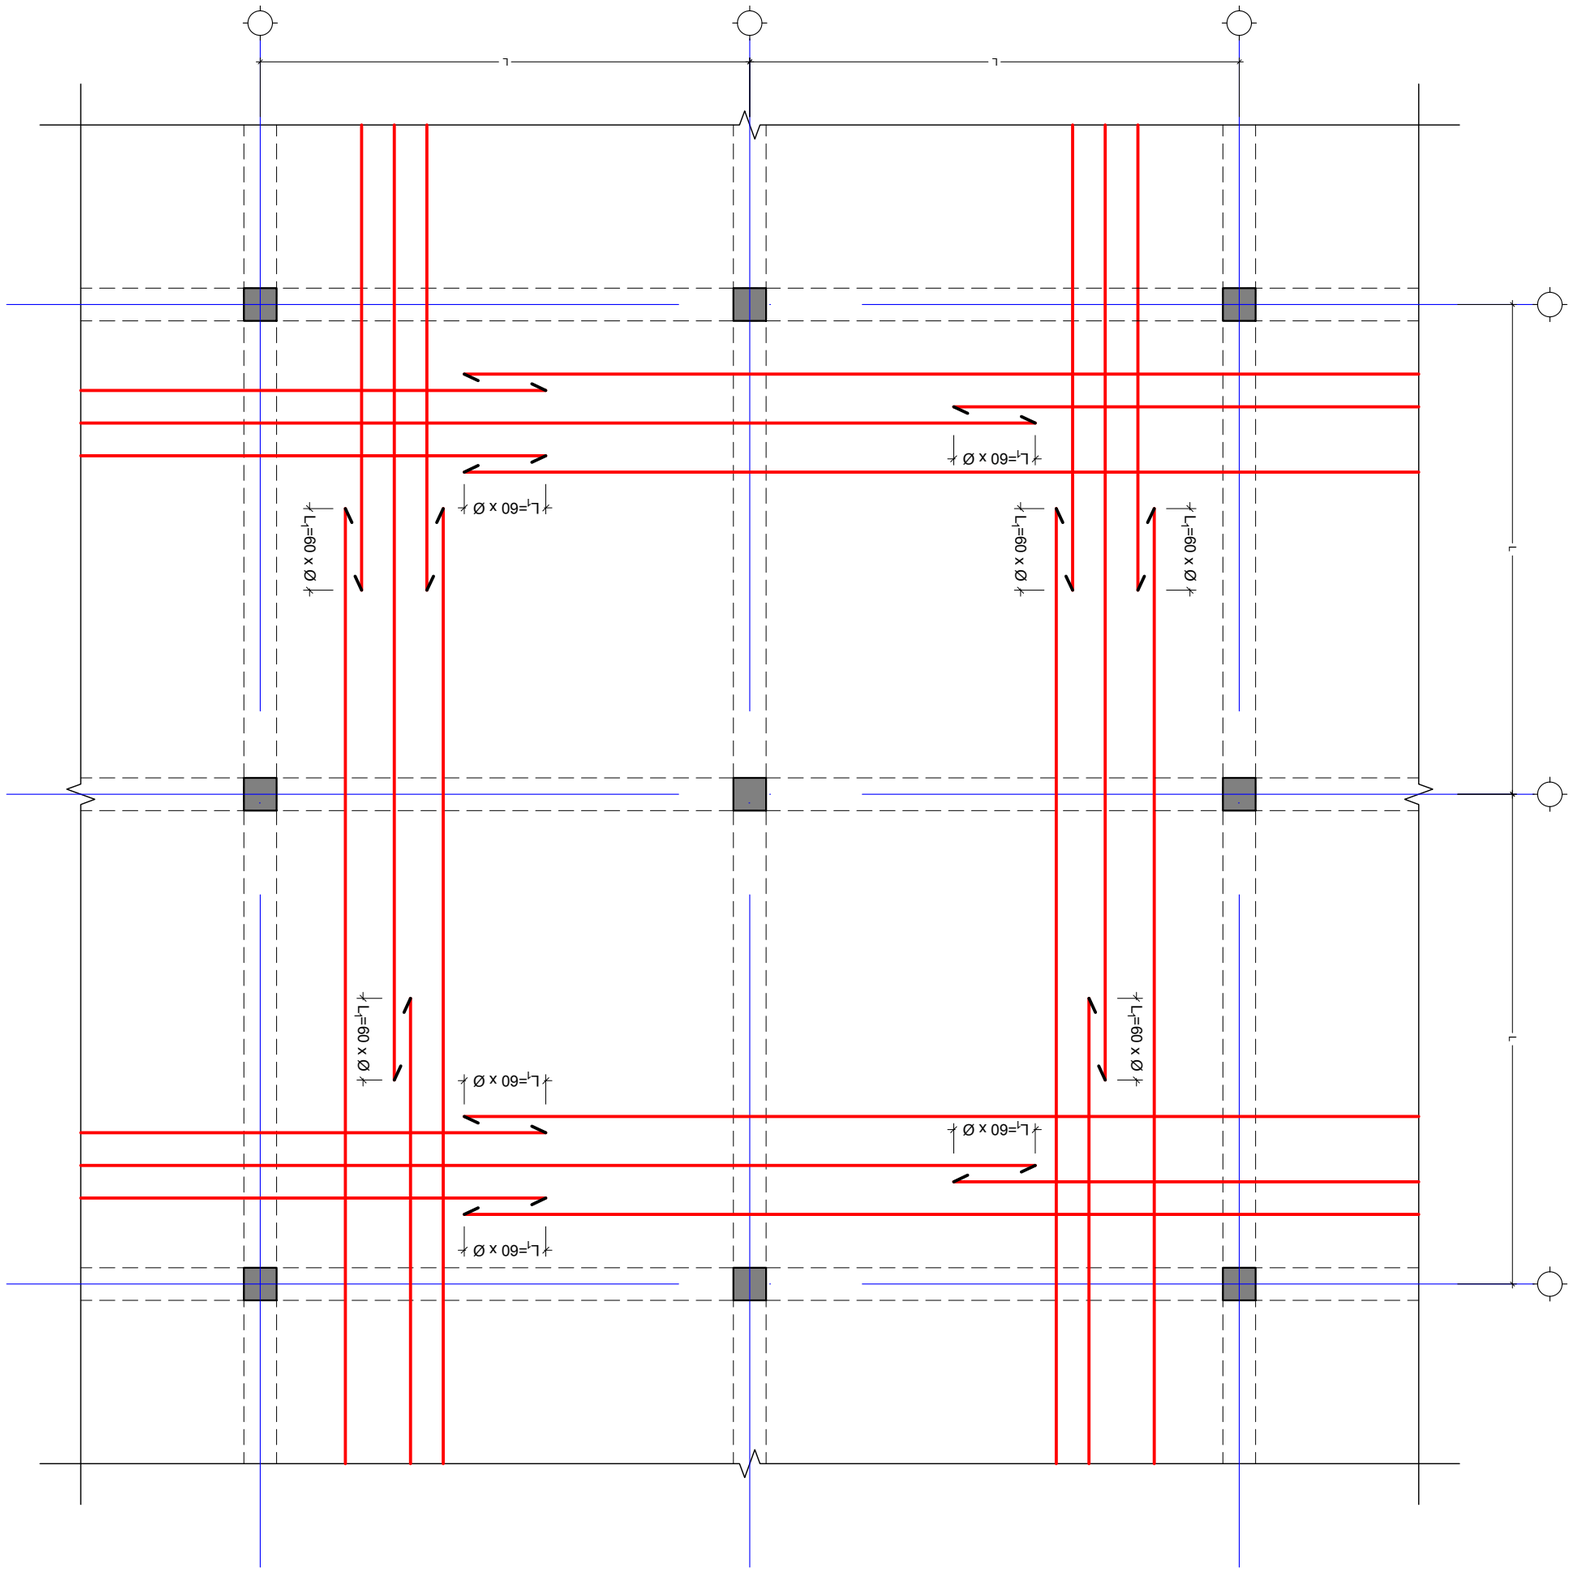
























შენიშვნა:
NOTE:

მონოლითური სვეტების მარკირების გეგმა -3.10 ნიშნულზე
მ. 1:100

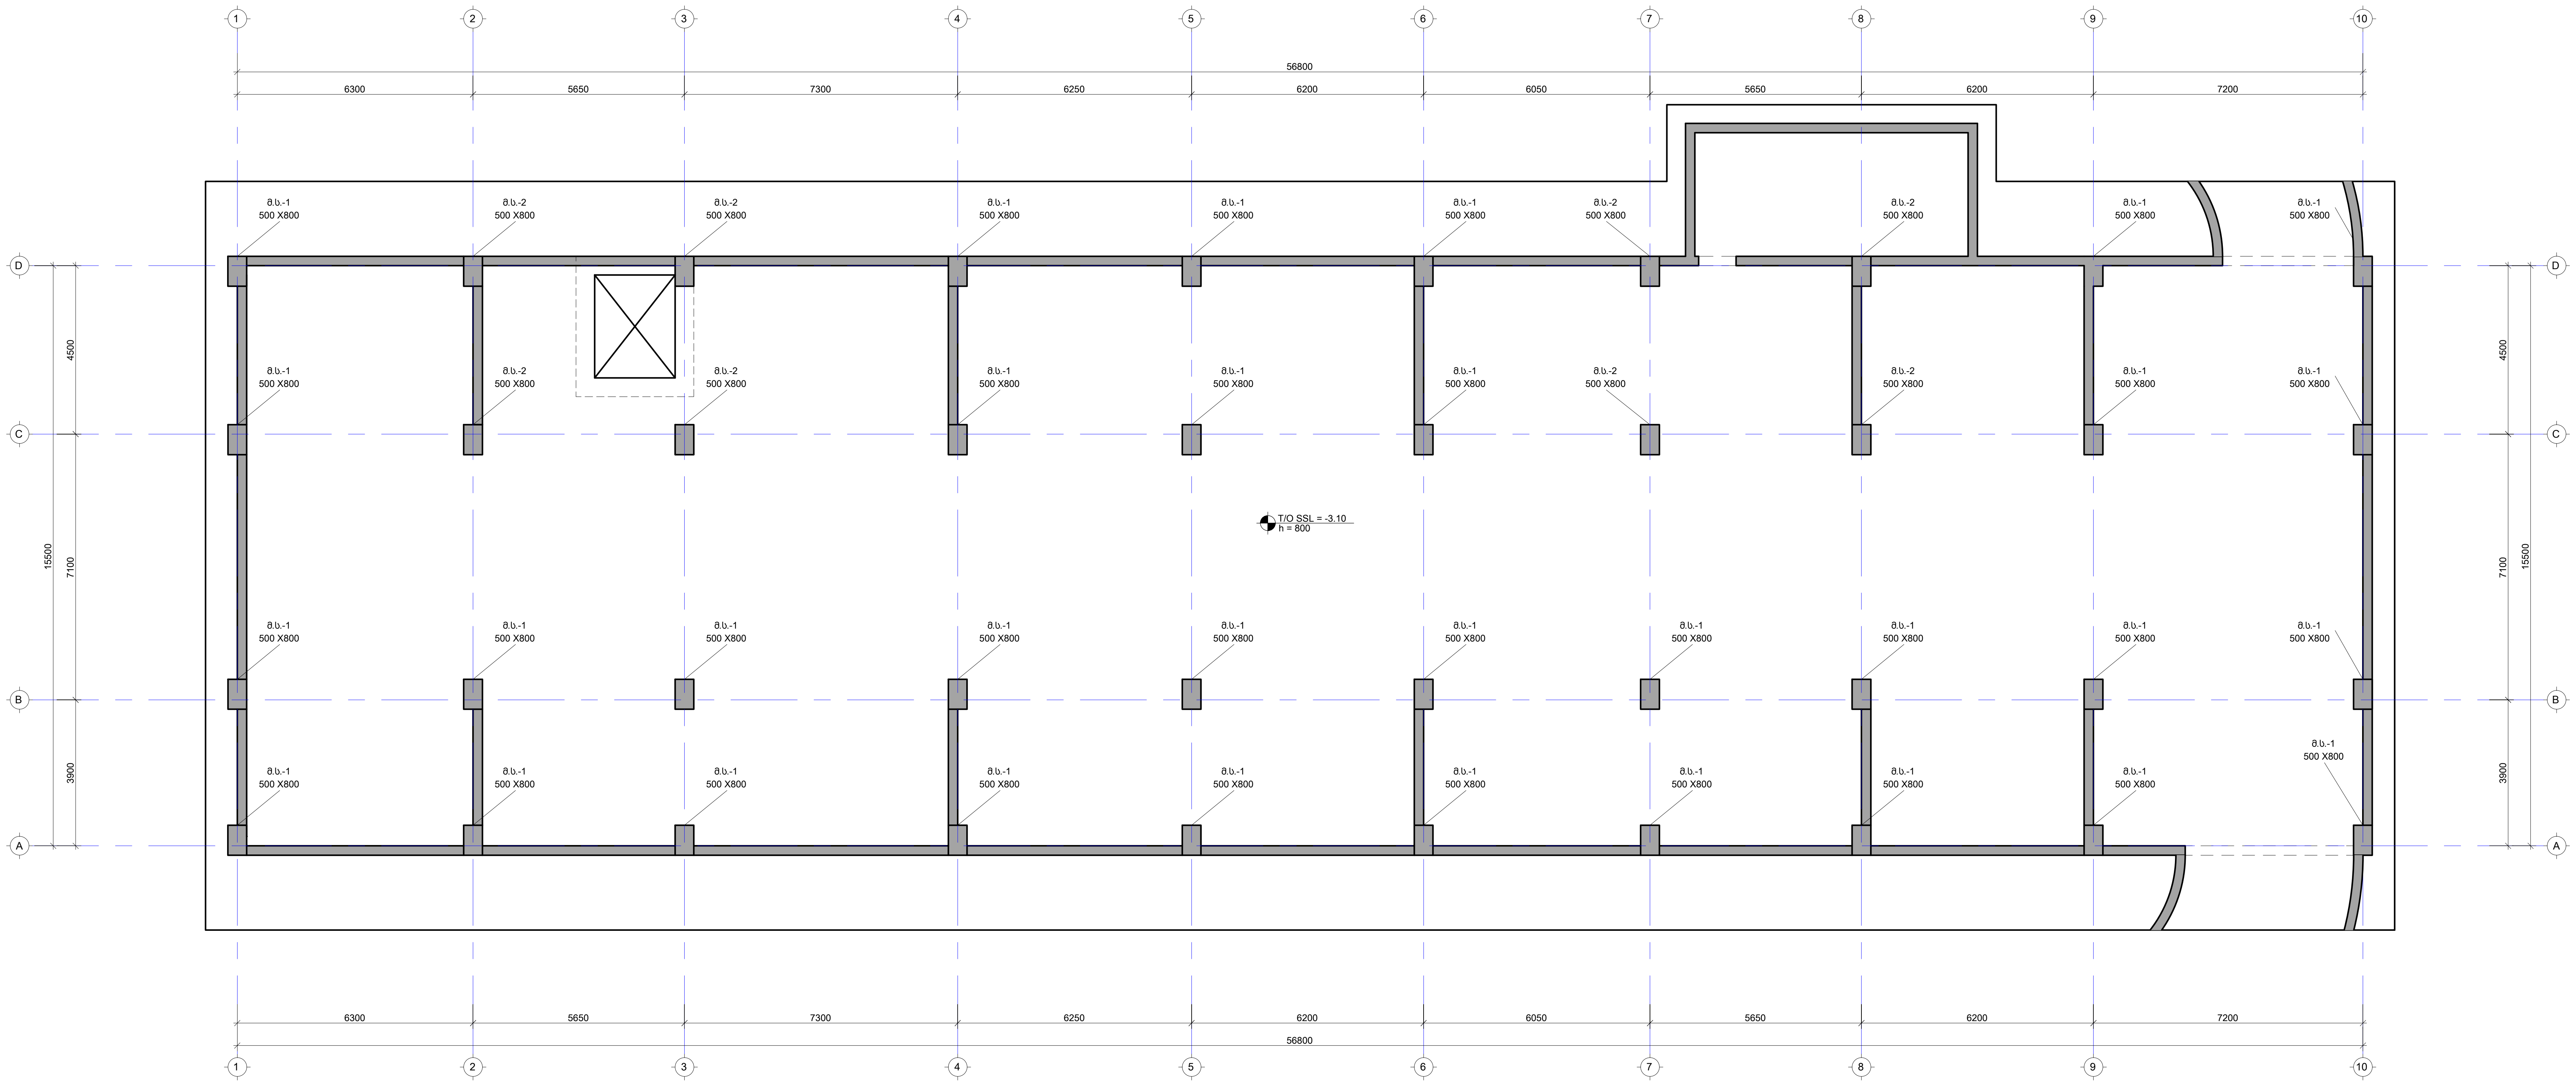

No	თარიღი	კორექტირება	შეასრულა:
1	----	----	----
2	----	----	----

პროექტი
PROJECT

მრავალბინიანი საცხოვრებელი სახლი

ნახაზის დასახელება
DRAWING NAME

მონ.სვეტების მარკირების გეგმა -3.10 ნიშნულზე

კონსტრუქტორი : ერეკლე ჯეირანაშვილი

კონსტრუქციული ნაწილი		ფორმატი PAPER SIZE A2
ფურცლის ნომერი SHEET NUMBER კ-3001	კორექტირება REVISION 00	მასშტაბი SCALE 1:100

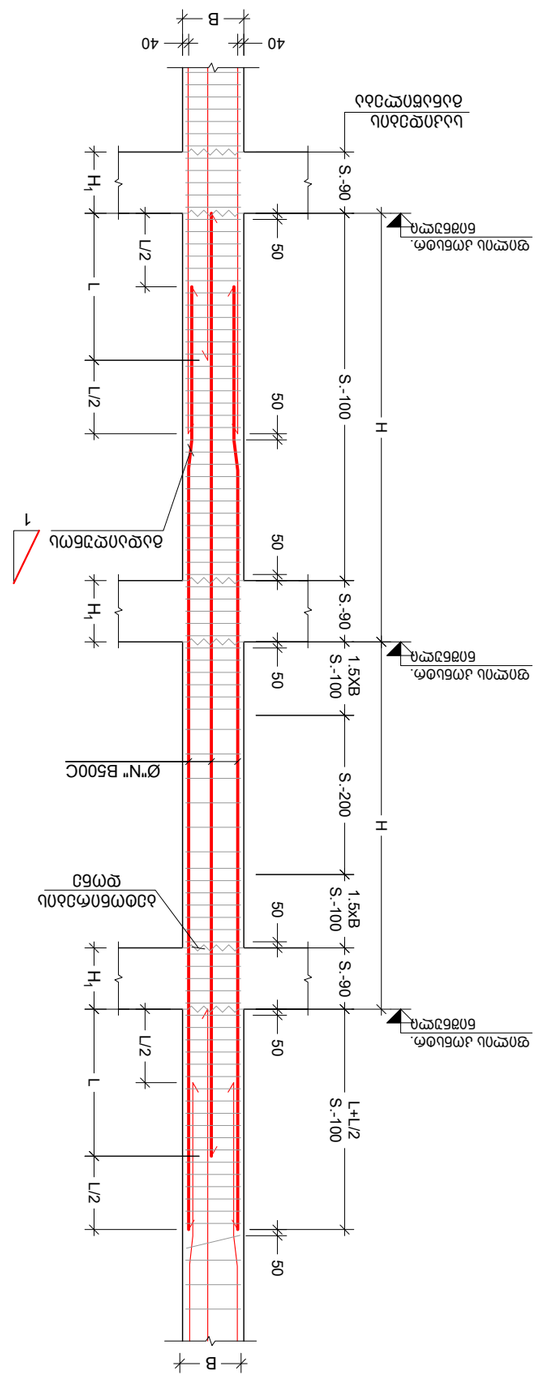











მ.ს.-1
მ. 1:100

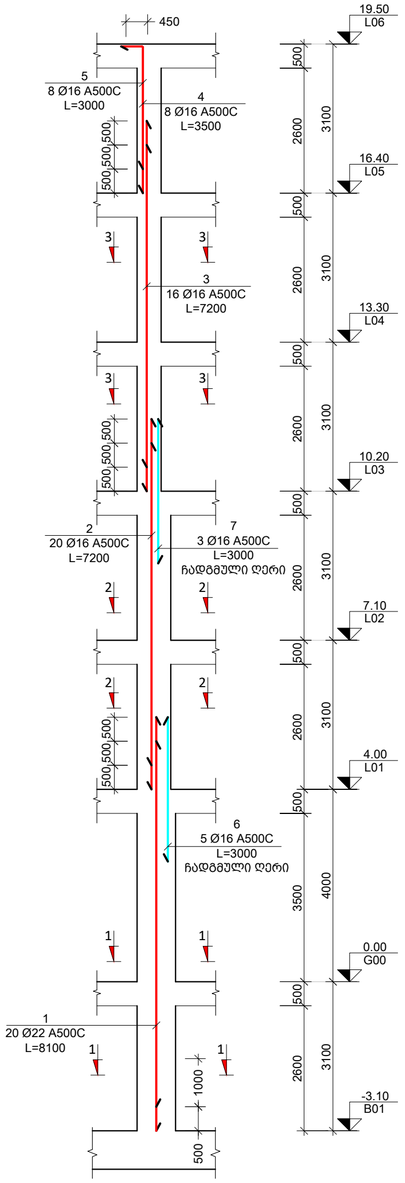

მ.ს.-2
მ. 1:100

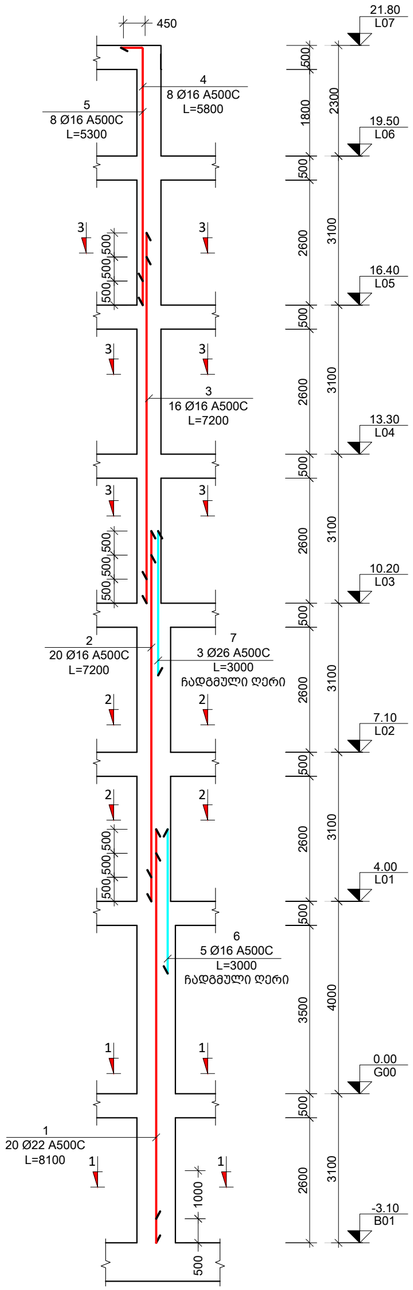

პრიზმა 1-1
მ. 1:10

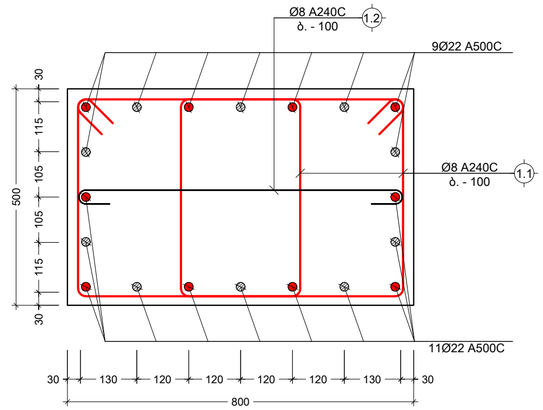

პრიზმა 2-2
მ. 1:10

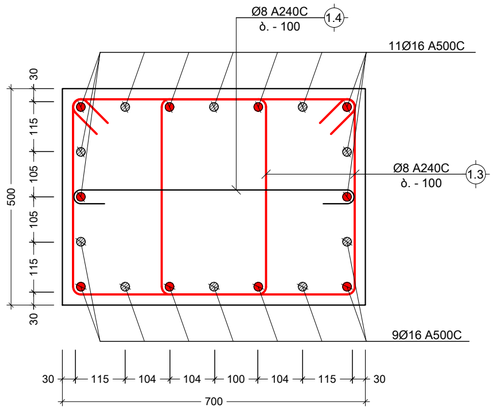

კვეთი 3-3
მ. 1:10

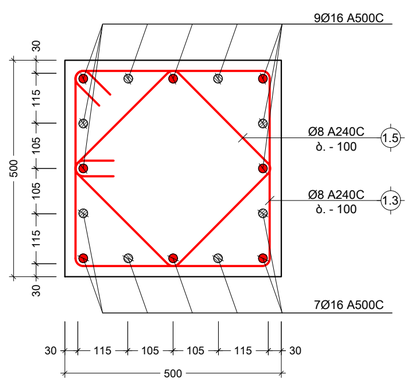

შენიშვნა:
NOTE:

No	თარიღი	კორექტირება	შესასრულა:
1	----	----	----
2	----	----	----

პროექტი
PROJECT

მრავალბინიანი საცხოვრებელი სახლი

ნახაზის დასახელება
DRAWING NAME

მ.ს. - 1; 2; კვეთი 1-1; 2-2; 3-3

კონსტრუქტორი : ირაკლე ჯეირანაშვილი

კონსტრუქციული ნაწილი

ფორმატი PAPER SIZE	
A2	

ფურცლის ნომერი SHEET NUMBER	კორექტირება REVISION	მასშტაბი SCALE
კ-3003	00	1:10;1:50

პოზ. №	ე ს კ ი ზ ი	L მმ
1.1	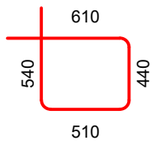	2100
1.2		940
1.3	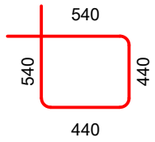	1960
1.4	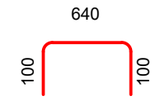	840
1.5	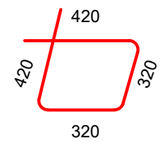	1480

კონსტრ. ელემენტის დასახ.	ელემენტების დასახ.	პოზ. №	ღერძების ან კვეთის (მმ)		ერთეულის სიგრძე (მმ.)	რაოდენობა (ც.)	საერთო სიგრძე (მ.)	საერთო წონა (კგ.)
მონ. სვეტები	მ.ს.-1 (32ც.)	1	Ø 22	A500C	8100	20 X 32	5184	15461
		2	Ø 16	A500C	7200	20 X 32	4608	7269
		3	Ø 16	A500C	7200	16 X 32	3686.4	5815
		4	Ø 16	A500C	3500	8 X 32	896	1413
		5	Ø 16	A500C	3000	8 X 32	768	1212
		6	Ø 16	A500C	3000	5 X 32	480	757
		7	Ø 16	A500C	3000	3 X 32	288	454
		1.1	Ø 8	A240C	2100	142 X 32	9542	3763
		1.2	Ø 8	A240C	940	71 X 32	2136	842
		1.3	Ø 8	A240C	1960	217 X 32	13610	5368
		1.4	Ø 8	A240C	840	62 X 32	1667	657
		1.5	Ø 8	A240C	1480	93 X 32	4404	1737
		მძიმე ბეტონი		B25		V = 6.25 X 32	= 200.0	$მ^3$
	მ.ს.-2 (8ც.)	1	Ø 22	A500C	8100	20 X 8	1296	3865
		2	Ø 16	A500C	7200	20 X 8	1152	1817
		3	Ø 16	A500C	7200	16 X 8	921.6	1454
		4	Ø 16	A500C	5800	8 X 8	371.2	586
		5	Ø 16	A500C	5300	8 X 8	339.2	535
		6	Ø 16	A500C	3000	5 X 8	120	189
		7	Ø 16	A500C	3000	3 X 8	72	114
		1.1	Ø 8	A240C	2100	142 X 8	2386	941
		1.2	Ø 8	A240C	940	71 X 8	534	211
		1.3	Ø 8	A240C	1960	249 X 8	3904	1540
		1.4	Ø 8	A240C	840	62 X 8	417	164
		1.5	Ø 8	A240C	1480	125 X 8	1480	584
		მძიმე ბეტონი		B25		V = 7.00 X 8	= 56.0	$მ^3$

შენიშვნა:
NOTE:

No	თარიღი	კორექტირება	მეასრულე:
1	----	----	----
2	----	----	----

პროექტი
PROJECT

მრავალბინიანი საცხოვრებელი სახლი

ნახაზის დასახელება
DRAWING NAME

ესკიზი; მ.ს. სპეციფიკაცია

კონსტრუქტორი : ერეკლე ჯეირანაშვილი

კონსტრუქციული ნაწილი

ფორმატი
PAPER SIZE
A3

ფურცლის ნომერი
SHEET NUMBER
კ-3004

კორექტირება
REVISION

მასშტაბი
SCALE

სიხისტის დიაფრაგმების მარკირების გეგმა -3.10 ნიშნულზე
მ. 1:100

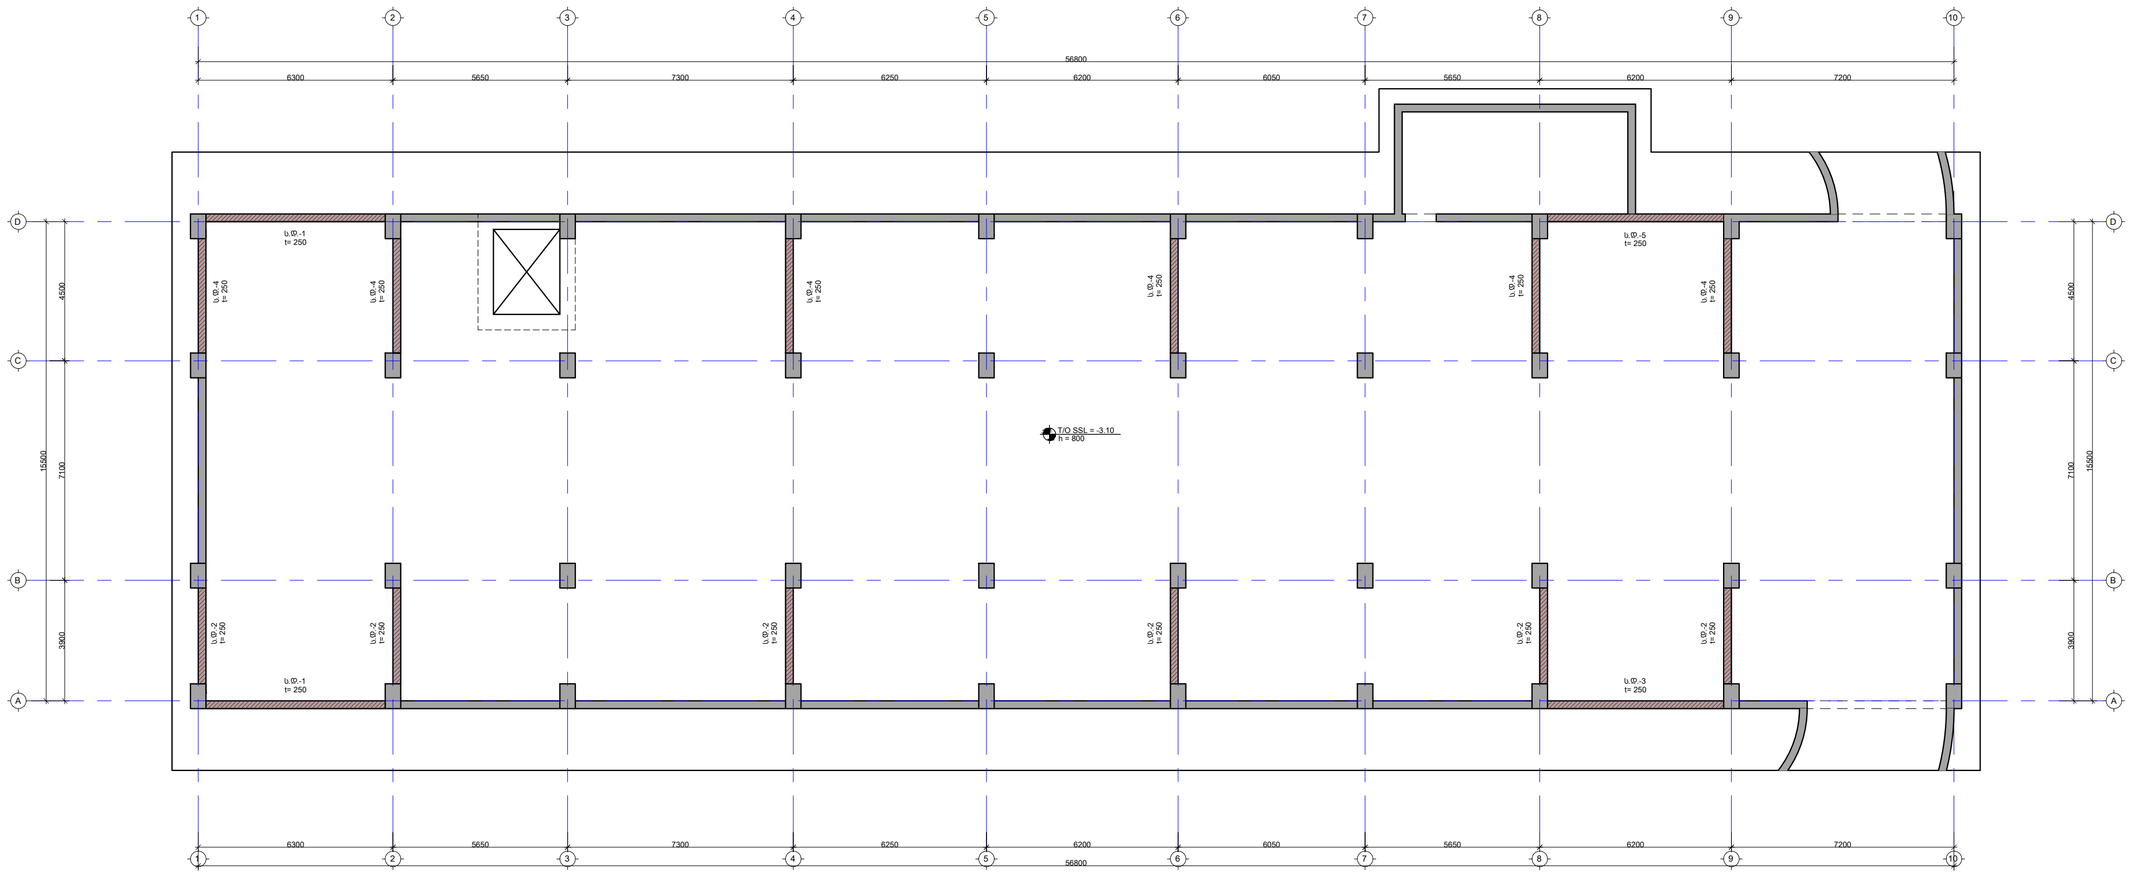

შენიშვნა:
NOTE:

No	თარიღი	კორექტირება	შესასრულა:
1	----	----	----
2	----	----	----

პროექტი
PROJECT

მრავალბინიანი საცხოვრებელი სახლი

ნახაზის დასახელება
DRAWING NAME

სიხისტის დიაფრაგმების მარკირების გეგმა -3.10 ნიშნულზე

კონსტრუქტორი : ერეკლე ჯეირანაშვილი

კონსტრუქციული ნაწილი

ფორმატი PAPER SIZE	
A2	

ფურცლის ნომერი SHEET NUMBER	კორექტირება REVISION	მასშტაბი SCALE
პ-3101	00	1:100

ს.დ - 1
მ. 1:100

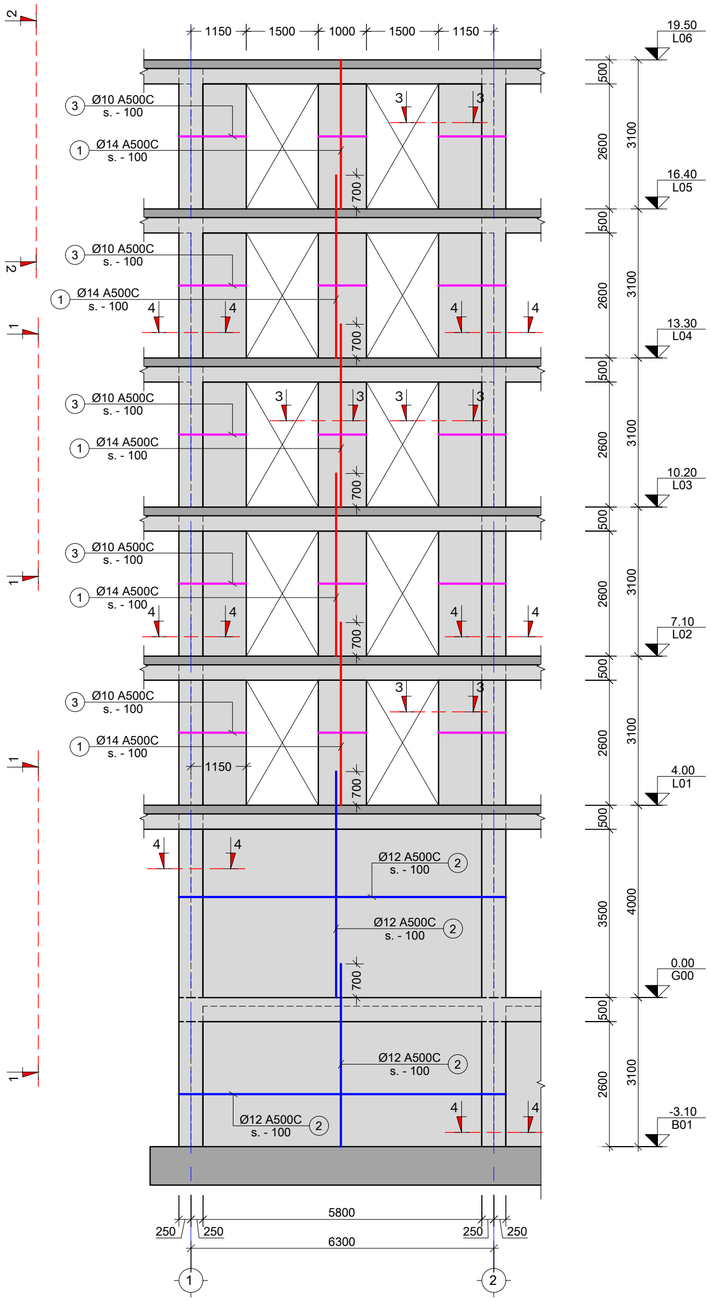

ს.დ - 2
მ. 1:100

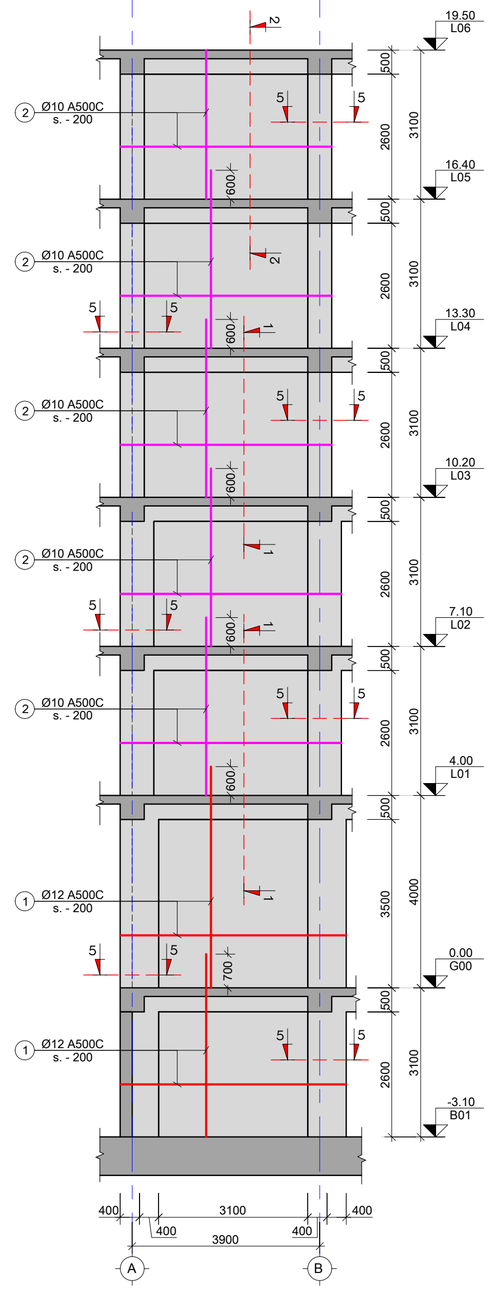

შენიშვნა:
NOTE:

No	თარიღი	კორექტირება	შესასრულა:
1	----	----	----
2	----	----	----

პროექტი
PROJECT

მრავალბინიანი საცხოვრებელი სახლი

ნახაზის დასახელება
DRAWING NAME

ს.დ. - 1; 2

კონსტრუქტორი : ირაკლე ჯეირანაშვილი

კონსტრუქციული ნაწილი

ფორმატი
PAPER SIZE
A2

ფურცლის ნომერი
SHEET NUMBER
კ-3102

კორექტირება
REVISION
00

მასშტაბი
SCALE
1:100

ს.დ - 3
მ. 1:100

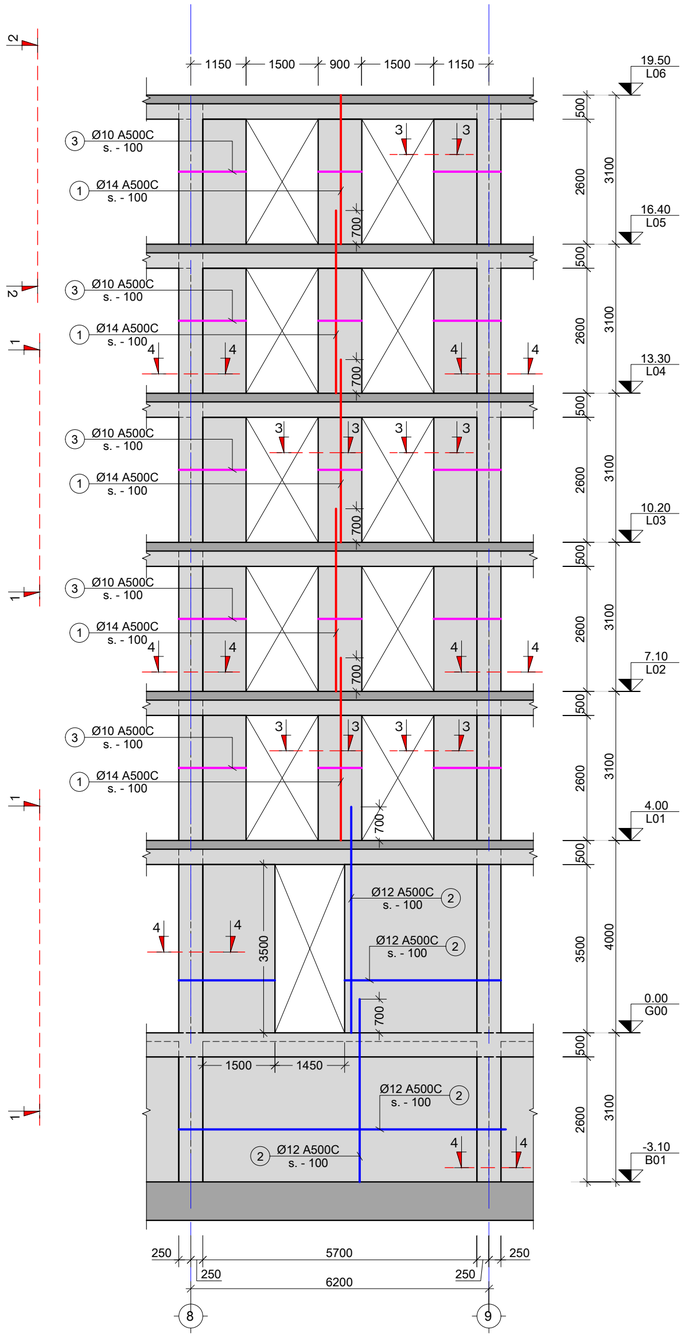

ს.დ - 4
მ. 1:100

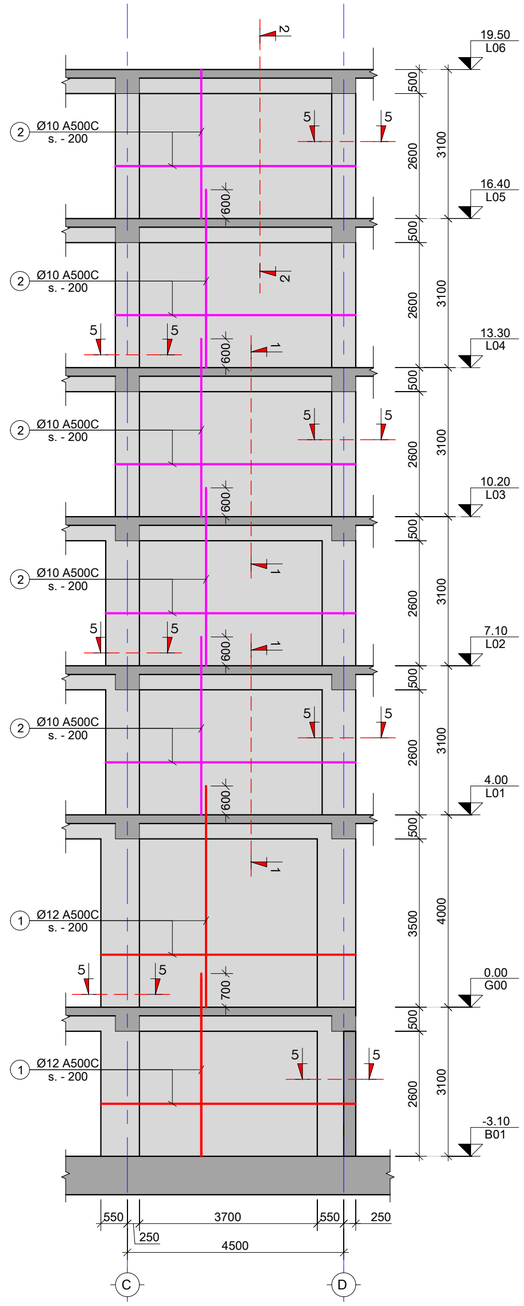

ს.დ - 5
მ. 1:100

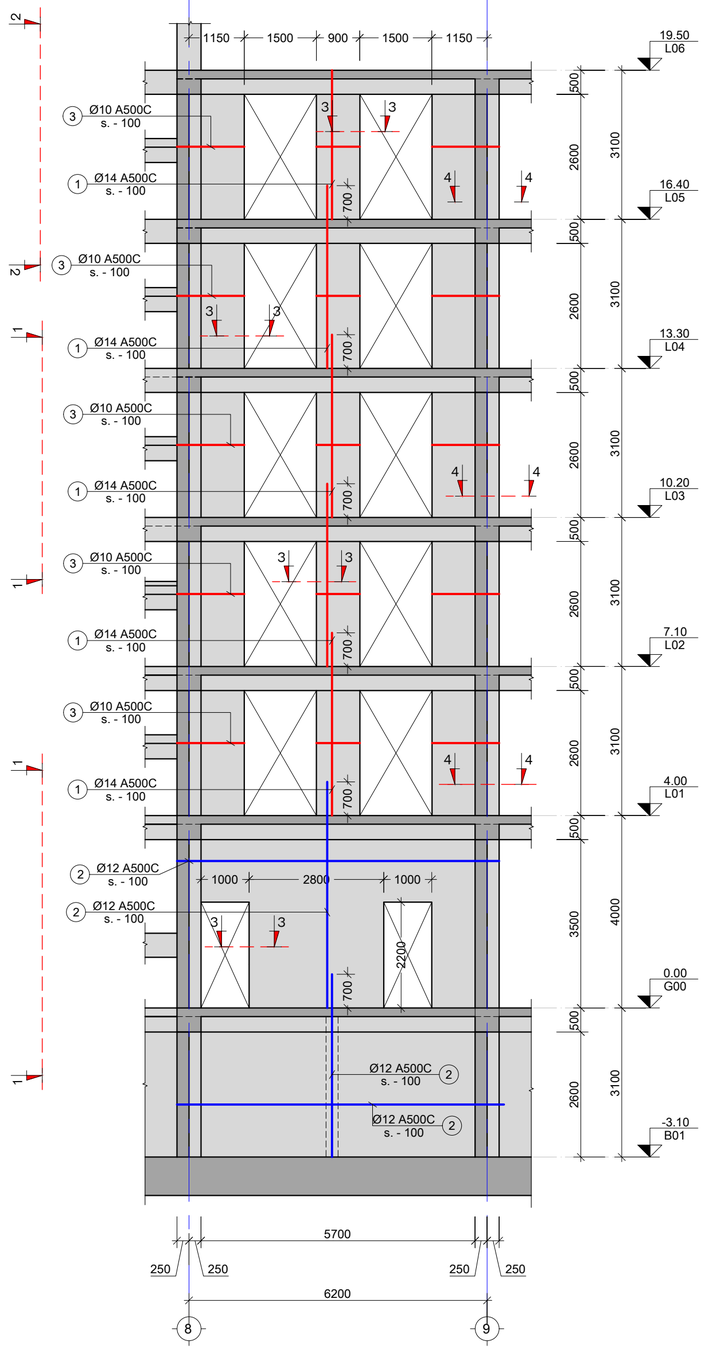

შენიშვნა:
NOTE:

No	თარიღი	კორექტირება	შეასრულა:
1	----	----	----
2	----	----	----

პროექტი
PROJECT

მრავალბინიანი საცხოვრებელი სახლი

ნახაზის დასახელება
DRAWING NAME

ს.დ. - 3; 4; 5

კონსტრუქტორი : ერეკლე ჯეირანაშვილი

კონსტრუქციული ნაწილი

ფორმატი
PAPER SIZE
A2

ფურცლის ნომერი
SHEET NUMBER
კ-3103

კორექტირება
REVISION
00

მასშტაბი
SCALE
1:100

კვეთი 1-1
მ. 1:20

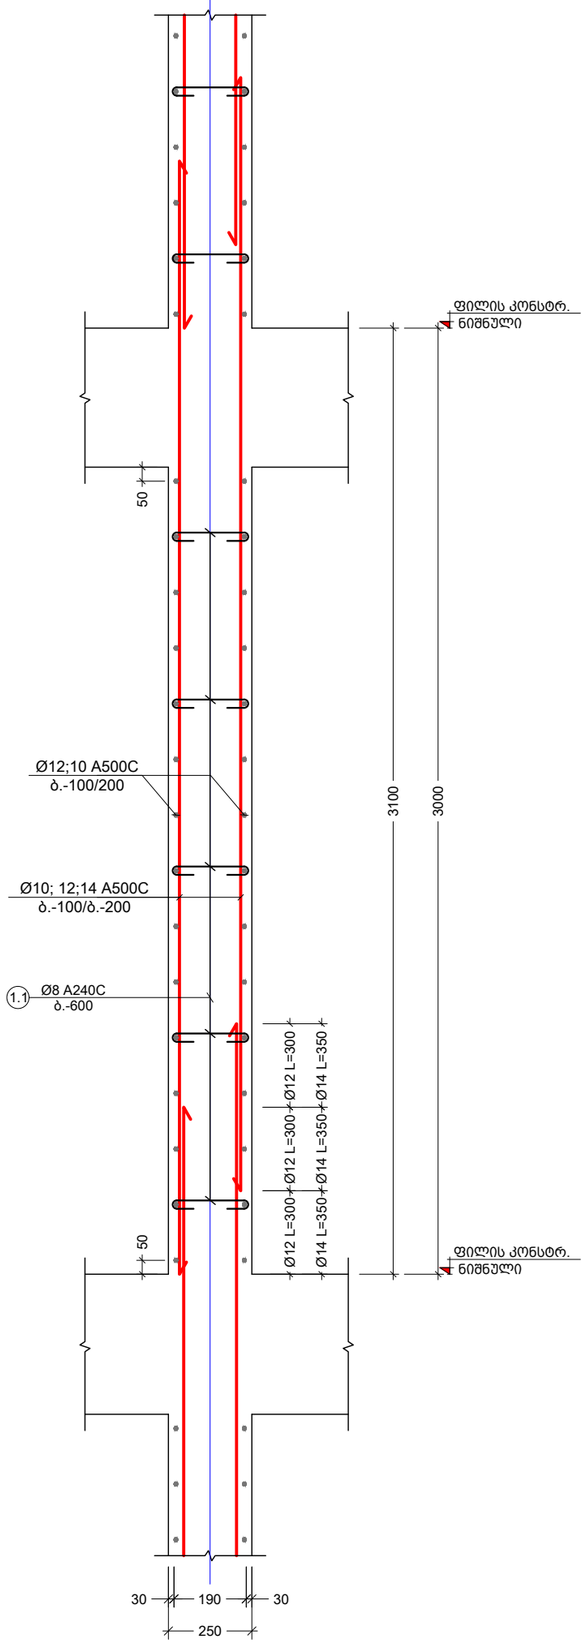

კვეთი 2-2
მ. 1:20

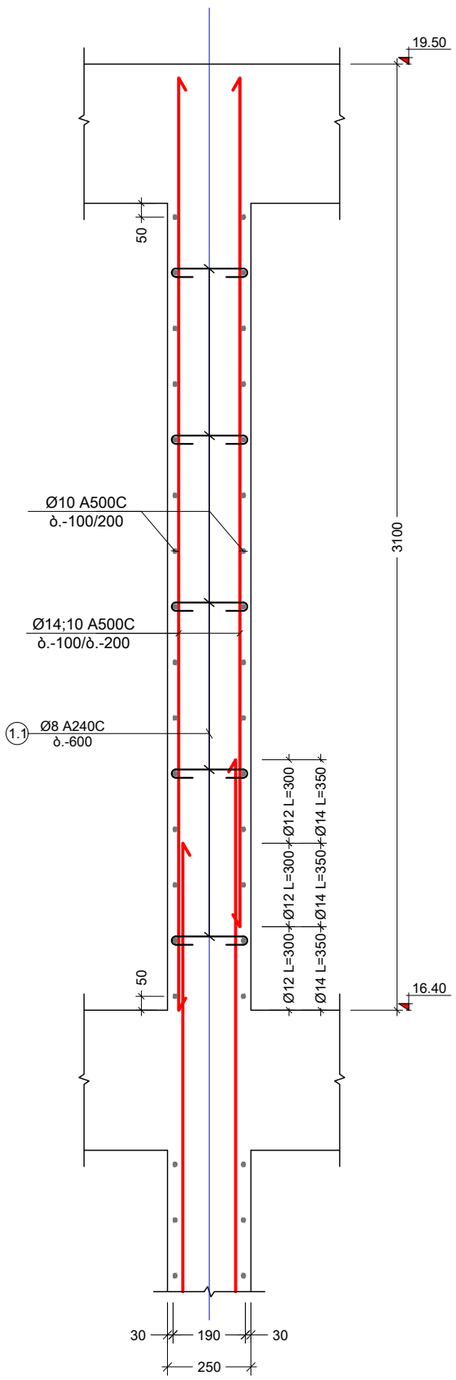

შენიშვნა:
NOTE:

No	თარიღი	კორექტირება	მეასრულე:
1	----	----	----
2	----	----	----

პროექტი
PROJECT

მრავალბინიანი საცხოვრებელი სახლი

ნახაზის დასახელება
DRAWING NAME

კვეთი 1-1; 2-2

კონსტრუქტორი : ერეკლე ჯეირანაშვილი

კონსტრუქციული ნაწილი

ფორმატი
PAPER SIZE
A3

ფურცლის ნომერი
SHEET NUMBER
კ-3104

კორექტირება
REVISION
00

მასშტაბი
SCALE
1:20

კვეთი 3-3
მ. 1:10

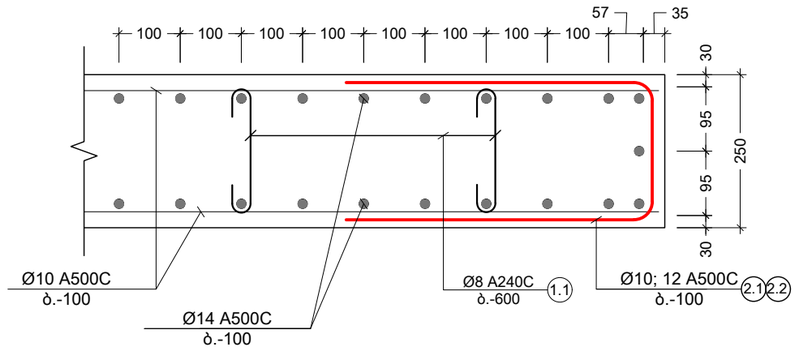

პოზ. №	ესკიზი	L მმ
1.1	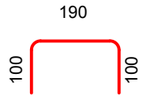	390
2.1	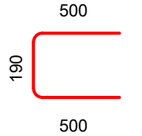	1190
2.2		390

კვეთი 4-4
მ. 1:10

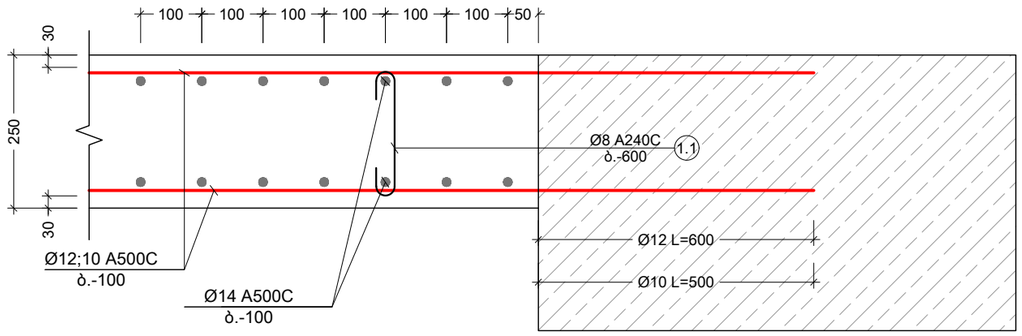

კვეთი 5-5
მ. 1:10

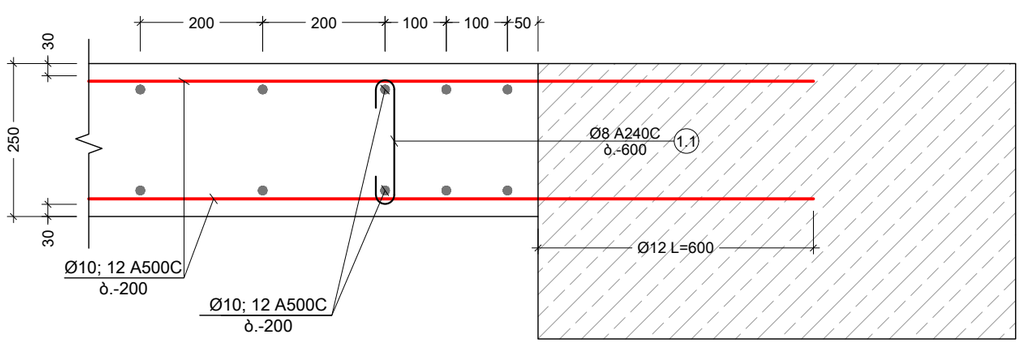

შენიშვნა:
NOTE:

No	თარიღი	კორექტირება	შეასრულა:
1	----	----	----
2	----	----	----

პროექტი
PROJECT

მრავალბინიანი საცხოვრებელი სახლი

ნახაზის დასახელება
DRAWING NAME

კვეთი 3-3; 4-4; 5-5

კონსტრუქტორი : ერეკლე ჯეირანაშვილი

კონსტრუქციული ნაწილი

ფორმატი
PAPER SIZE
A3

ფურცლის ნომერი
SHEET NUMBER
კ-3105

კორექტირება
REVISION
00

მასშტაბი
SCALE
1:10

ქვესართ. დასახ.	ელემენტის დასახ.	პოზ. №	ფიგურული ან ხაზოვანი (ფმ)	ერთეულის ფართობი (მ²)	რაოდენობა (ც.)	საერთო ფართობი (მ²)	ბრუნვითი წონა (კგ.)
1000100 ფილა ფილა	(2 ც.) 1-ს,ფ1	1	Ø 14 A500C	ფ.პ.	———	2184	2638
		2	Ø 12 A500C	ფ.პ.	———	3963	3516
		3	Ø 10 A500C	ფ.პ.	———	1893	1166
		1.1	Ø 8 A240C	390	199 X 2	156	61
		2.2	Ø 10 A500C	1190	520 X 2	1238	763
		ბეტონი B25 ბეტონის მოცულობა V = 17.95 X 2 = 35.9 მ³					
	(6 ც.) 2-ს,ფ1	1	Ø 12 A500C	ფ.პ.	———	3745	3323
		2	Ø 10 A500C	ფ.პ.	———	7510	4628
		1.1	Ø 8 A240C	390	172 X 6	403	159
		ბეტონი B25 ბეტონის მოცულობა V = 15.52 X 6 = 93.1 მ³					
	(1 ც.) 3-ს,ფ1	1	Ø 14 A500C	ფ.პ.	———	1056	1275
		2	Ø 12 A500C	ფ.პ.	———	1664	1477
		3	Ø 10 A500C	ფ.პ.	———	915	564
		1.1	Ø 8 A240C	390	90 X 1	35	14
		2.1	Ø 12 A500C	1190	70 X 1	83	74
		2.2	Ø 10 A500C	1190	520 X 1	619	381
		ბეტონი B25 ბეტონის მოცულობა V = 16.23 X 1 = 16.2 მ³					
	(1 ც.) 4-ს,ფ1	1	Ø 12 A500C	ფ.პ.	———	4470	3966
		2	Ø 10 A500C	ფ.პ.	———	8867	5464
		1.1	Ø 8 A240C	390	204 X 6	478	189
		ბეტონი B25 ბეტონის მოცულობა V = 18.38 X 6 = 110.3 მ³					
	(1 ც.) 5-ს,ფ1	1	Ø 14 A500C	ფ.პ.	———	1056	1275
		2	Ø 12 A500C	ფ.პ.	———	1702	1511
		3	Ø 10 A500C	ფ.პ.	———	915	564
		1.1	Ø 8 A240C	390	91 X 1	36	14
		2.1	Ø 12 A500C	1190	70 X 1	83	74
		2.2	Ø 10 A500C	1190	520 X 1	619	381
		ბეტონი B25 ბეტონის მოცულობა V = 16.40 X 1 = 16.4 მ³					























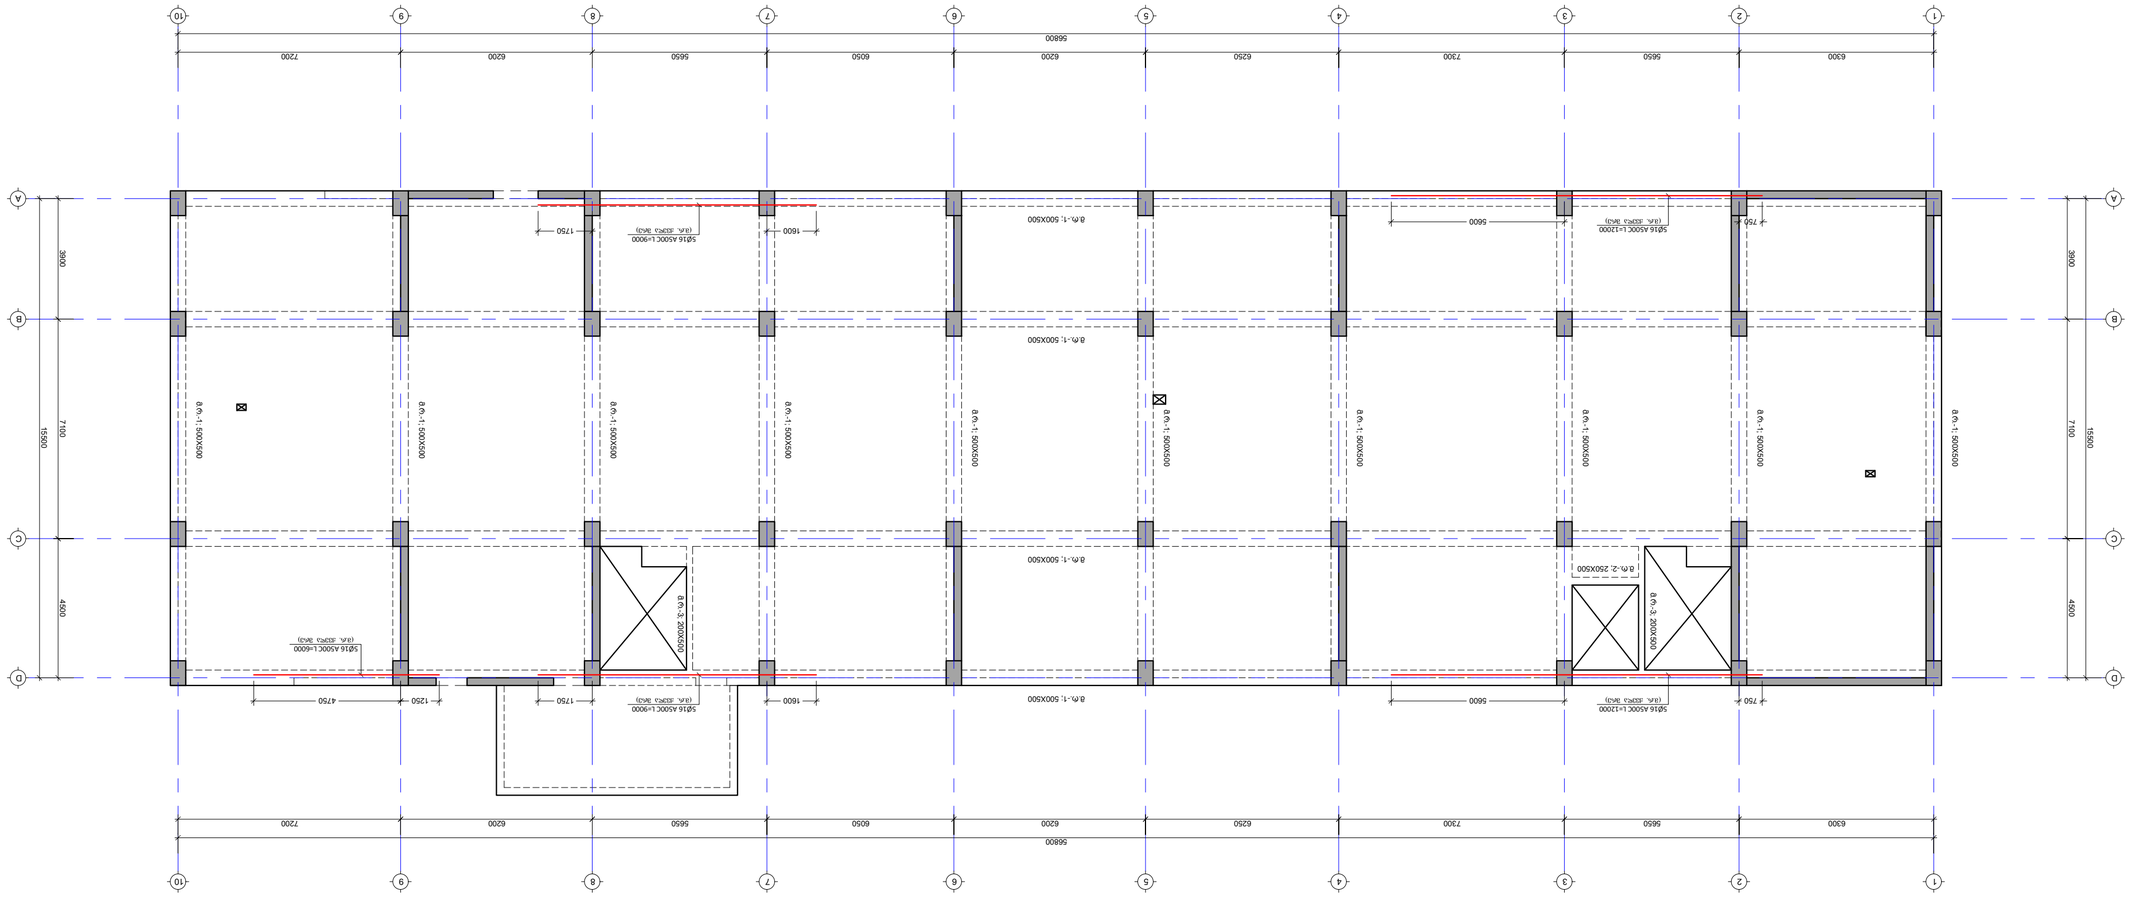



მონ. რიგელების დამატებითი ღერების არმირების გეგმა 0.00 ნიშნულზე
ზედა შრე
მ. 1:100

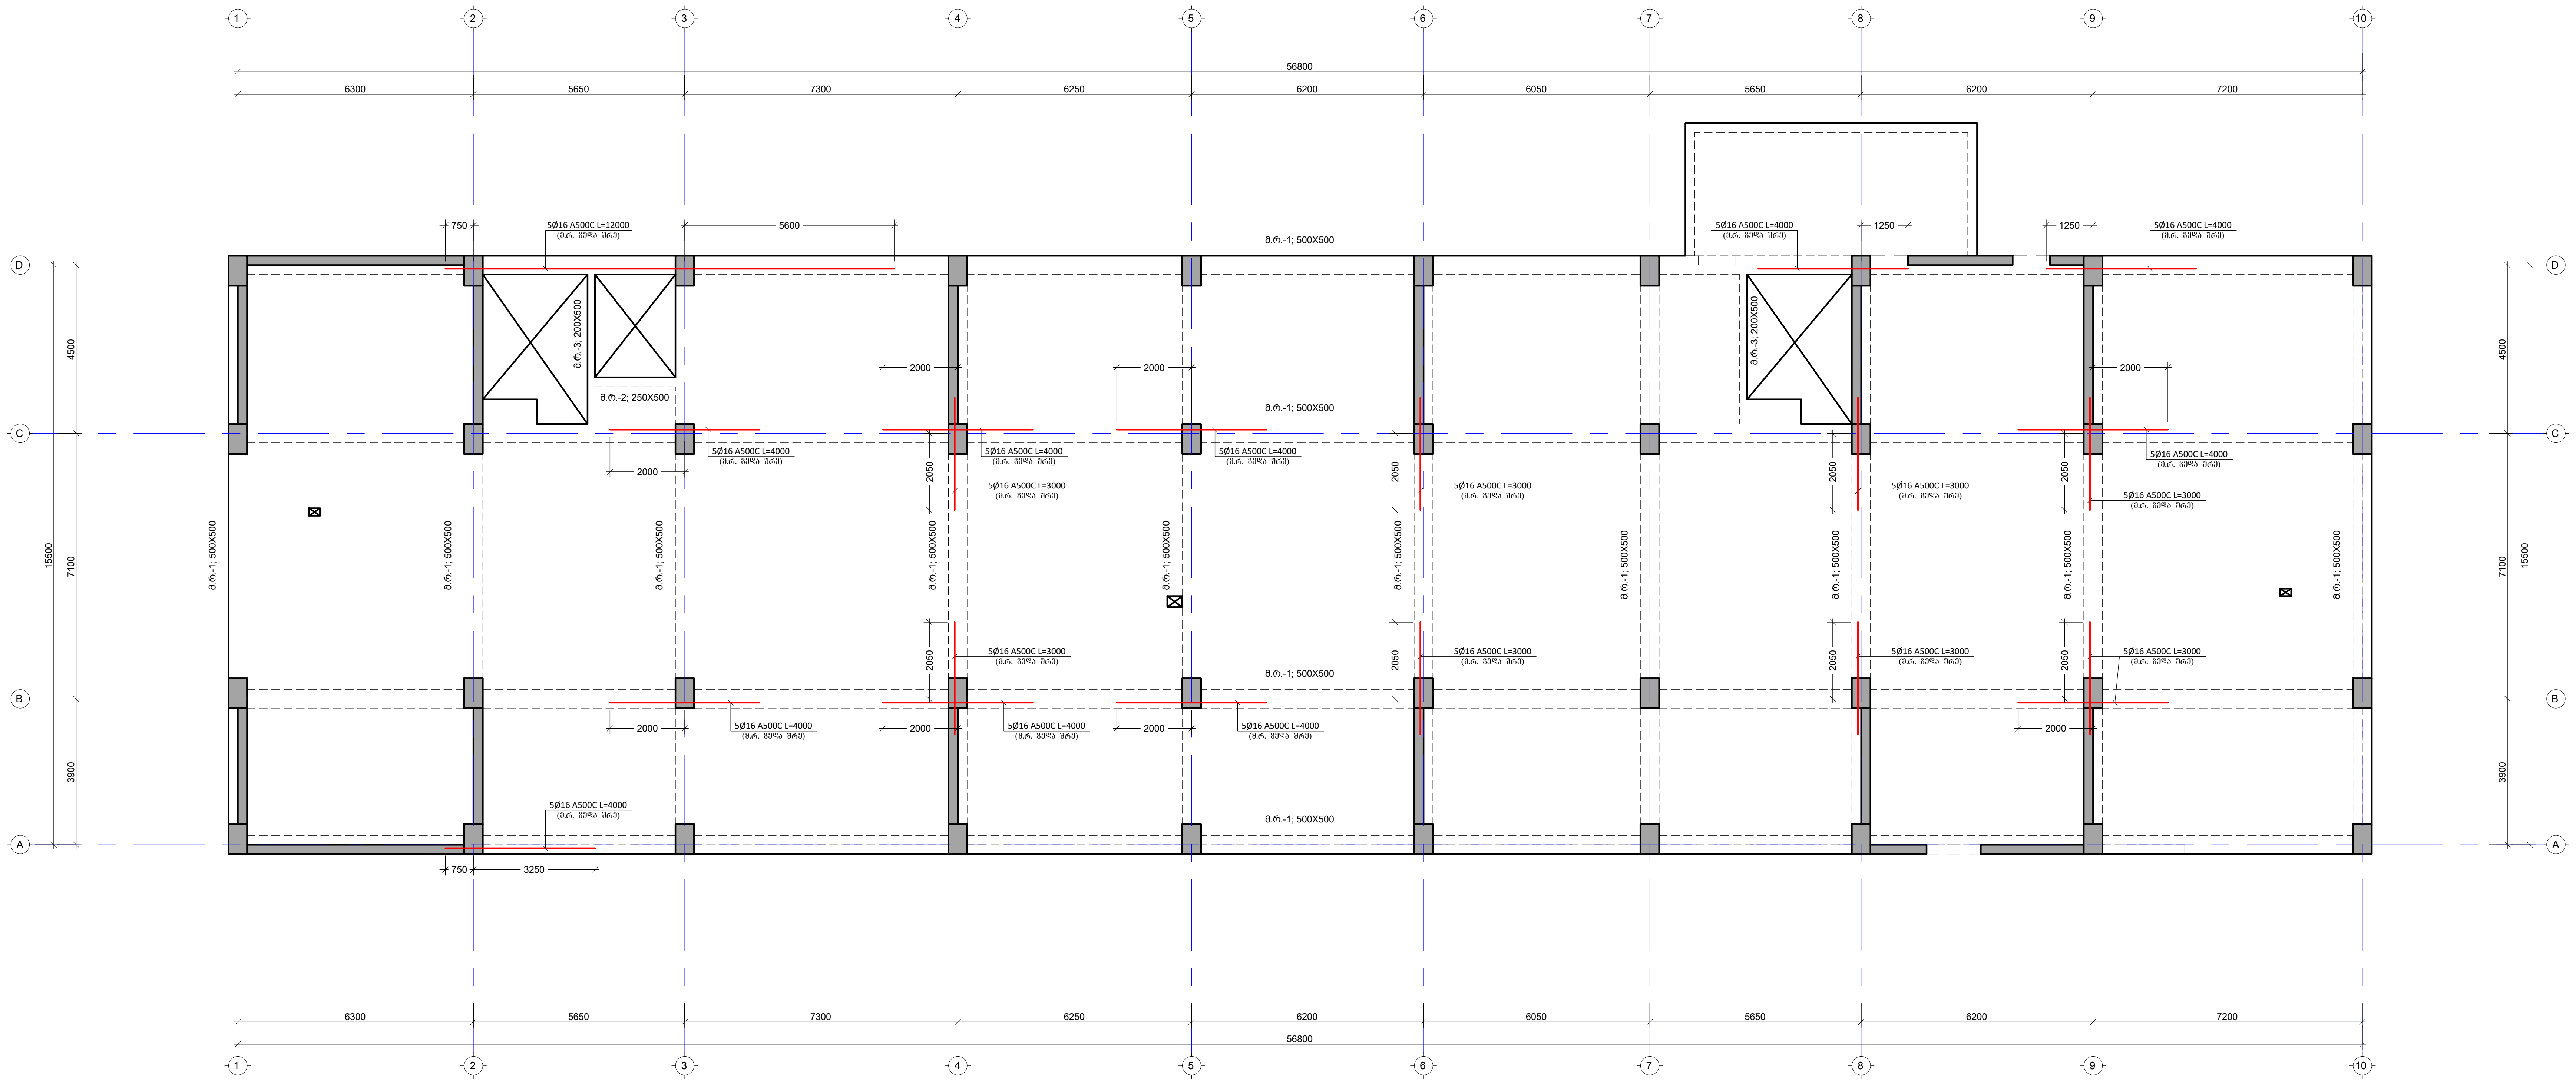

შენიშვნა:
NOTE:

No	თარიღი	კორექტირება	შეასრულა:
1	----	----	----
2	----	----	----

პროექტი
PROJECT

მრავალბინიანი საცხოვრებელი სახლი

ნახაზის დასახელება
DRAWING NAME

მონ.რიგელების დამ. ღერების არმ. გეგმა 0.00 ნიშნ. ზედა შრე

კონსტრუქტორი : ერეკლე ჯეირანაშვილი

კონსტრუქციული ნაწილი

ფორმატი
PAPER SIZE
A2

ფურცლის ნომერი
SHEET NUMBER
კ-4002

კორექტირება
REVISION

მასშტაბი
SCALE
1:100

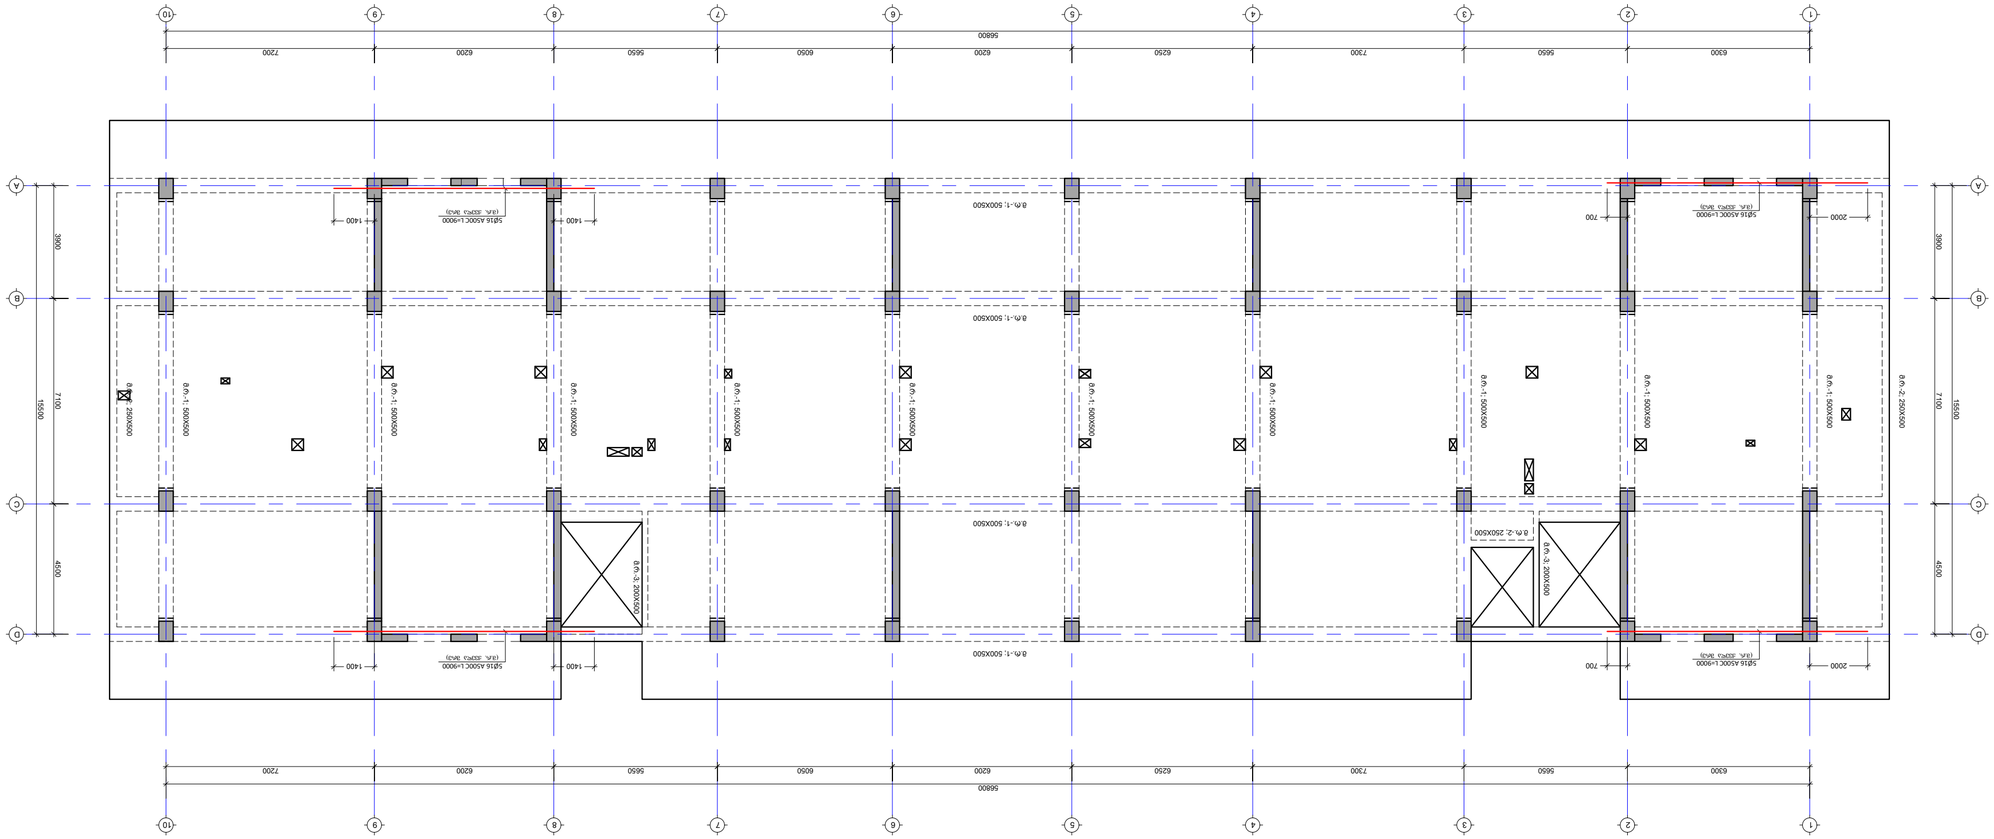










შენიშვნა:
NOTE:

რიგელების დამატებითი ღერების არმირების გეგმა 4.00; 7.10; 10.20; 13.30; 16.40; 19.50 ნიშნულებზე

ზედა შრე

მ. 1:100

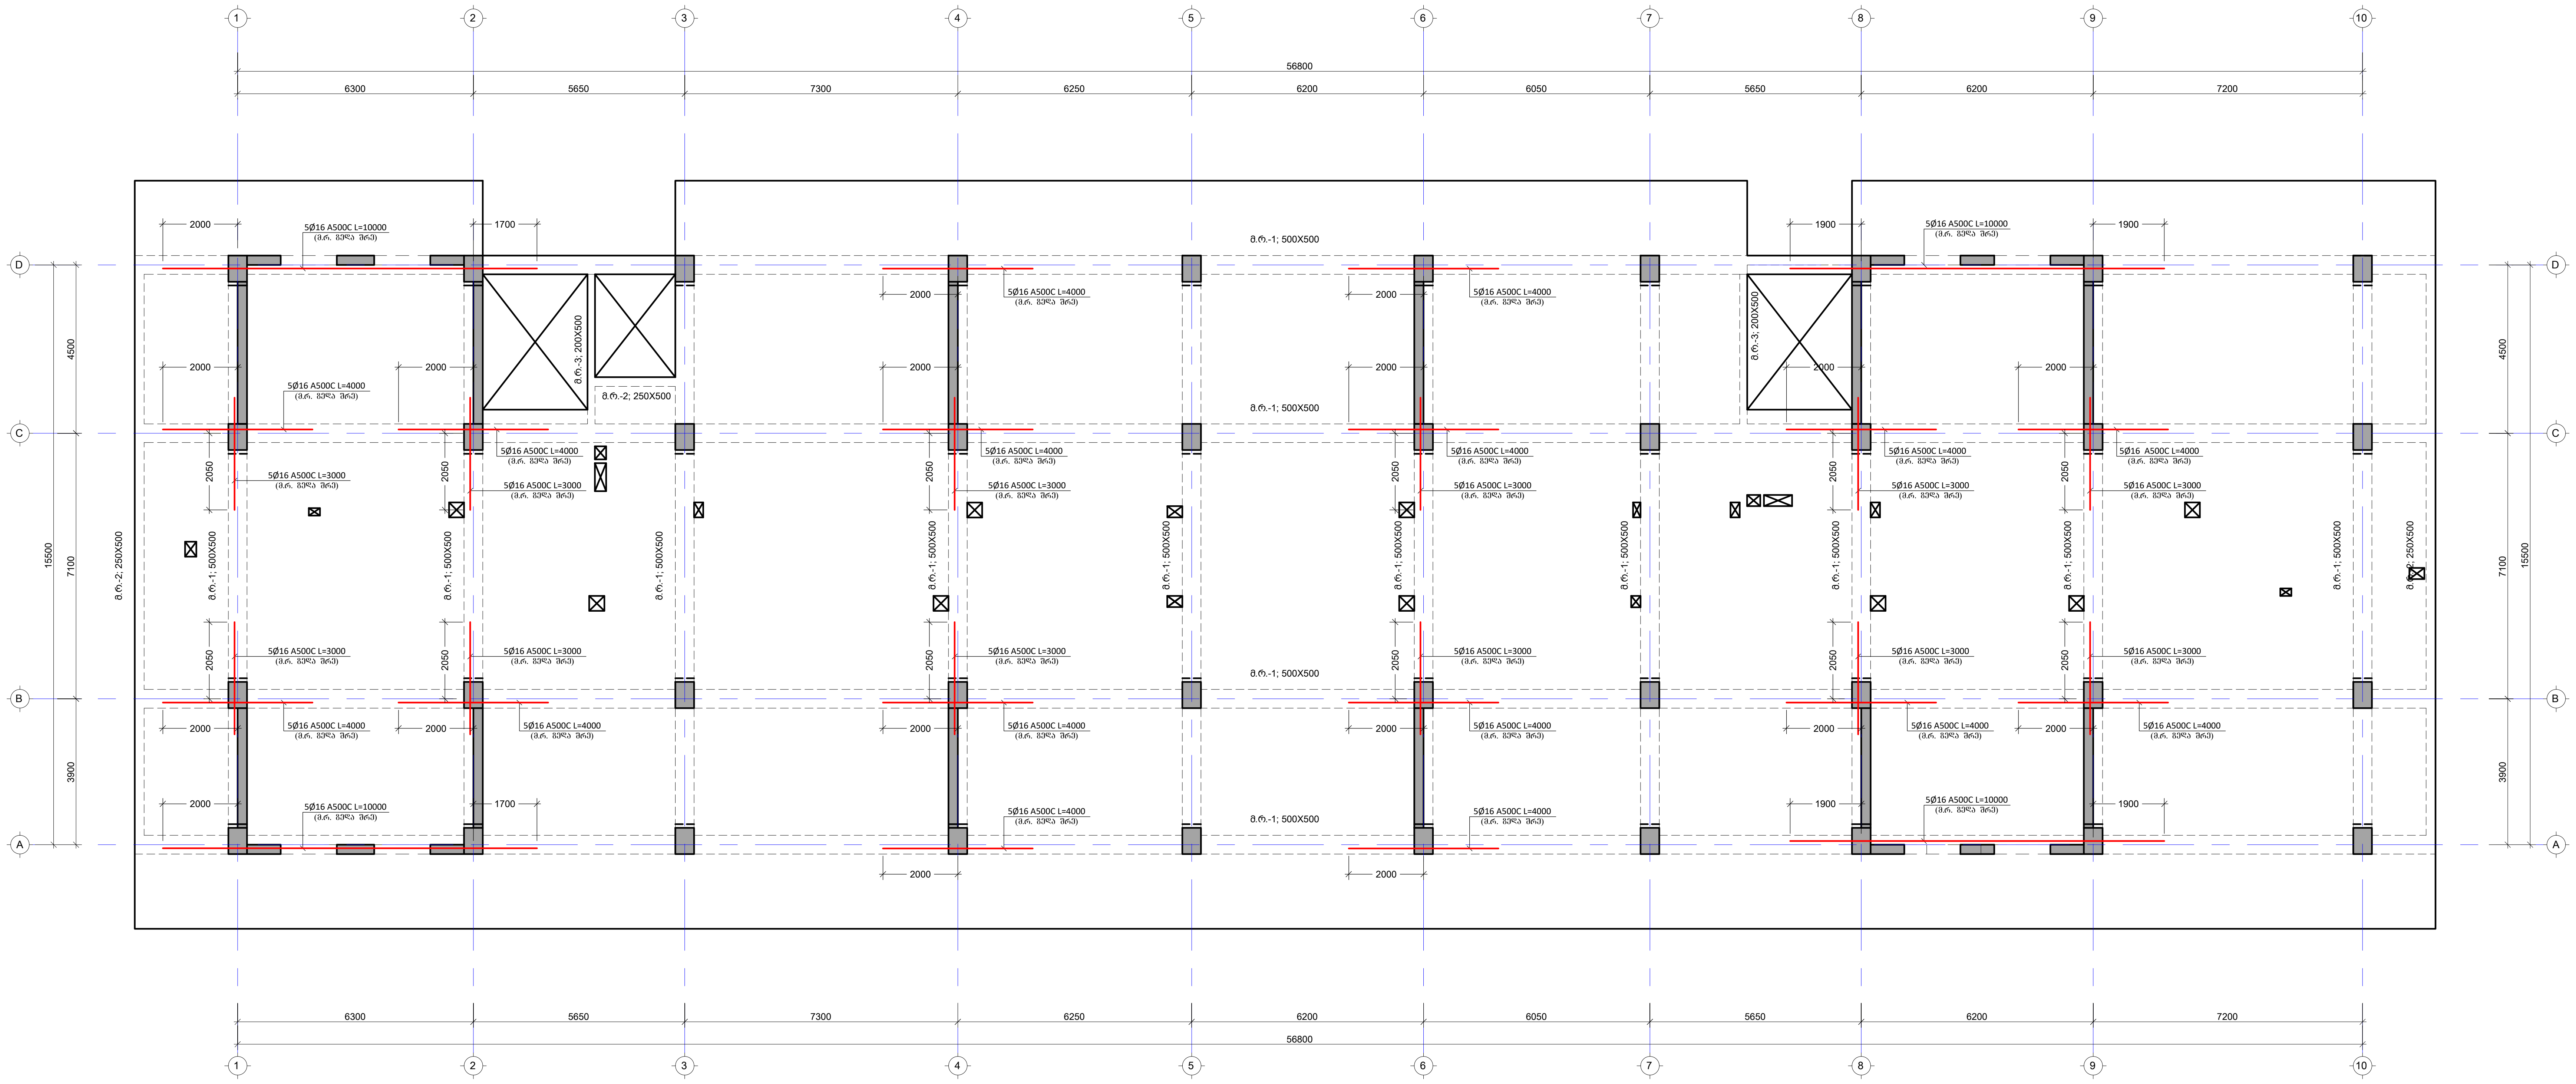

No	თარიღი	კორექტირება	შეასრულა:
1	----	----	----
2	----	----	----

პროექტი
PROJECT

მრავალბინიანი საცხოვრებელი სახლი

ნახაზის დასახელება
DRAWING NAME

რიგელების დამ. ღერების არმ. გეგმა 4.00-19.50 ნიშნ. ზედა შრე

კონსტრუქტორი : ერეკლე ჯეირანაშვილი

კონსტრუქციული ნაწილი		ფორმატი PAPER SIZE A2
ფურცლის ნომერი SHEET NUMBER კ-4004	კორექტირება REVISION ----	მასშტაბი SCALE 1:100

რიგელების მარკირების დონე 21.80 ნიშნულზე
მ. 1:100

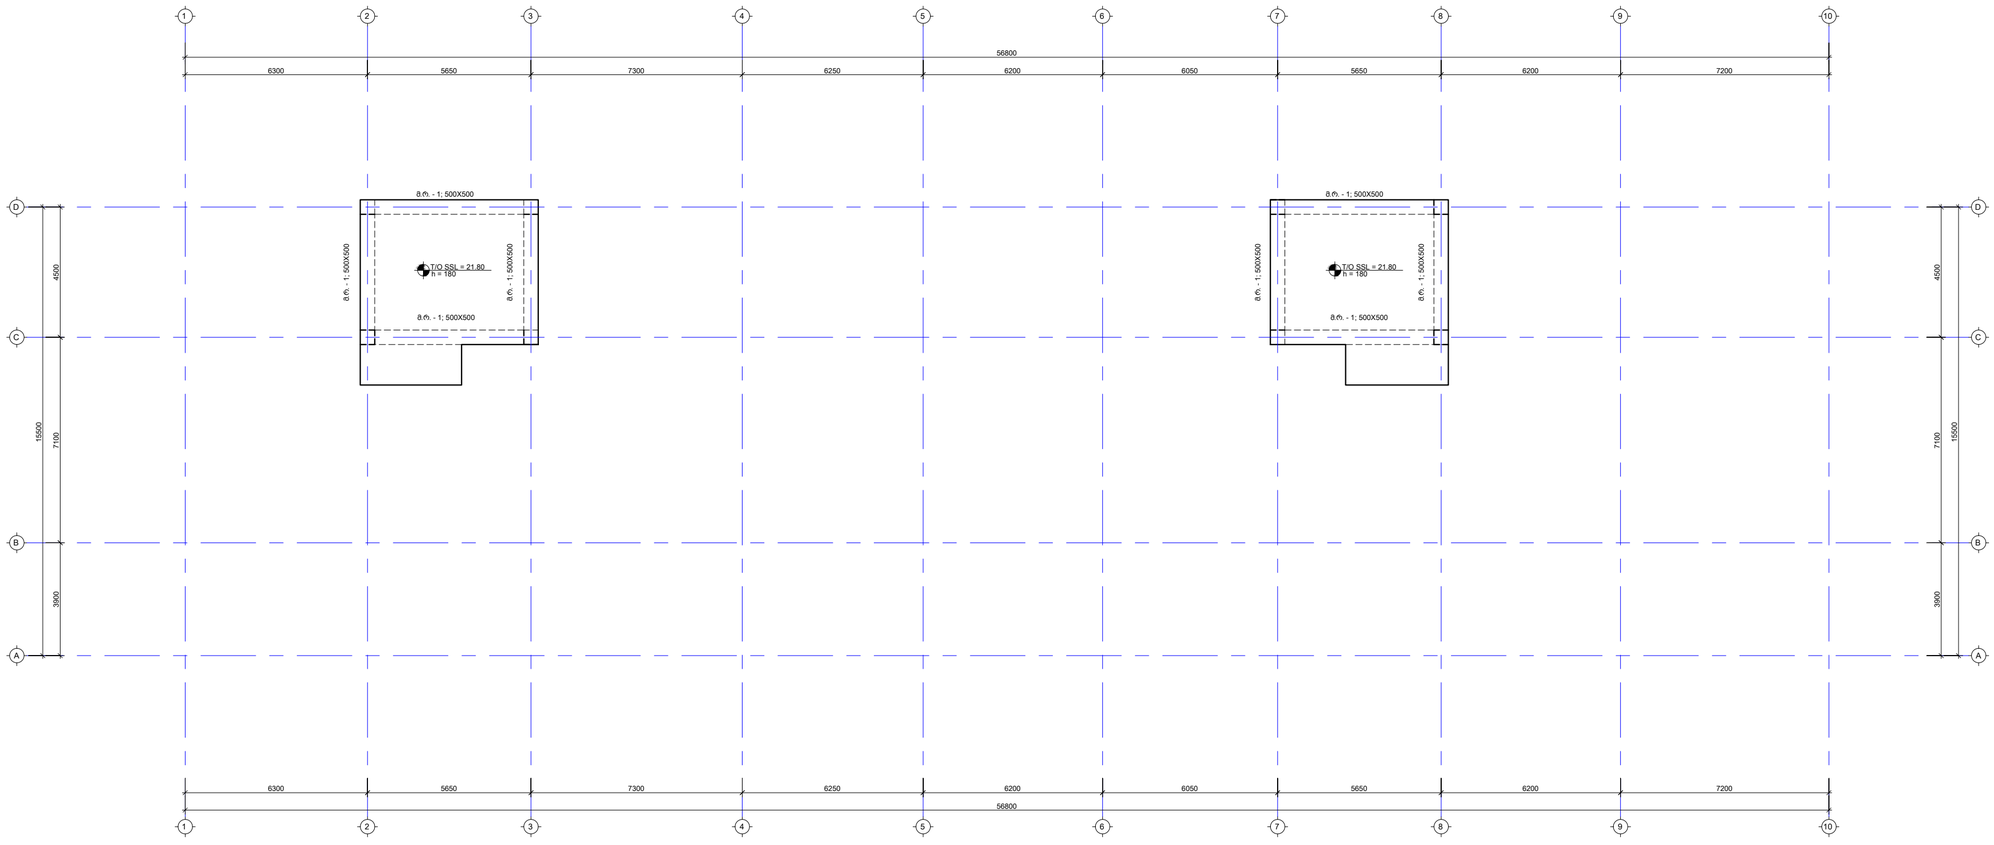

შენიშვნა:
NOTE:

No	თარიღი	კორექტირება	შესასრულა:
1	----	----	----
2	----	----	----

პროექტი
PROJECT

მრავალბინიანი საცხოვრებელი სახლი

ნახაზის დასახელება
DRAWING NAME

მრნ. რიგელების მარკირების მეგმა 21.80 ნიშნულზე

კონსტრუქტორი : ერეკლე ჯეირანაშვილი

კონსტრუქციული ნაწილი

ფორმატი
PAPER SIZE
A2

ფურცლის ნომერი
SHEET NUMBER
კ-4005

კორექტირება
REVISION
00

მასშტაბი
SCALE
1:100



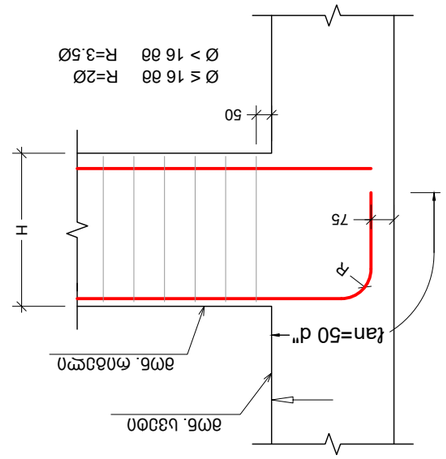




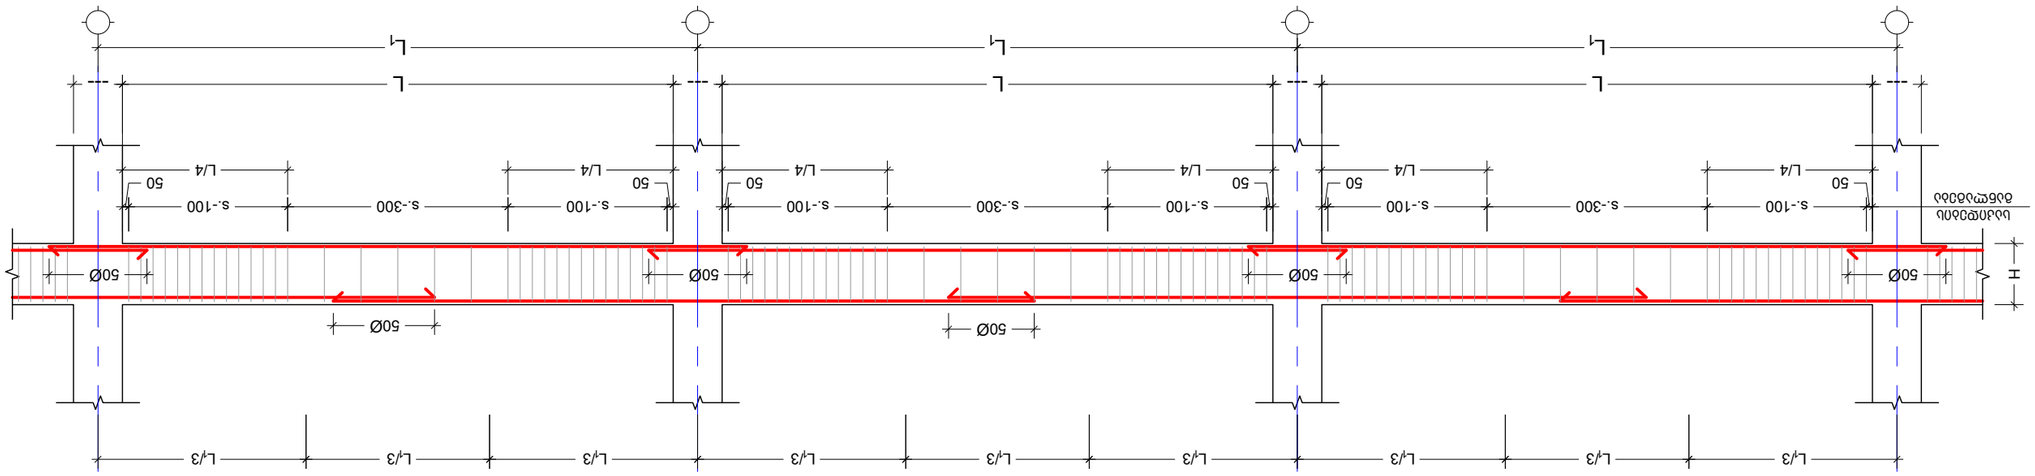










NOTE:

კვეთი მ.რ. - 1ზე
მ 1:10

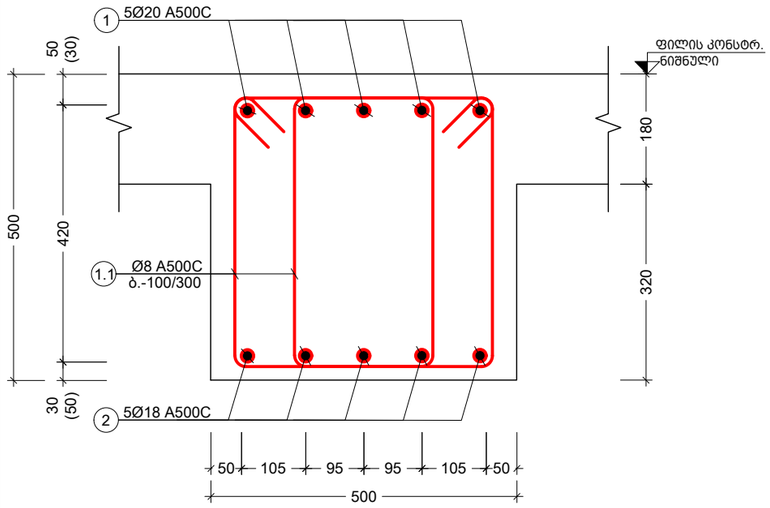

კვეთი მ.რ. - 2ზე
მ 1:10

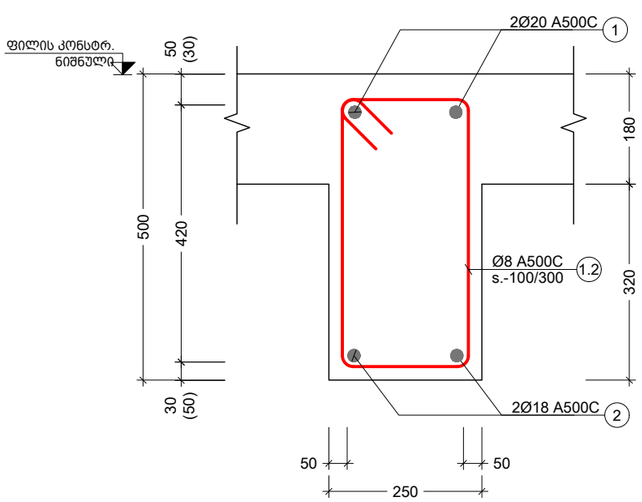

კვეთი მ.რ. - 3ზე
მ 1:10

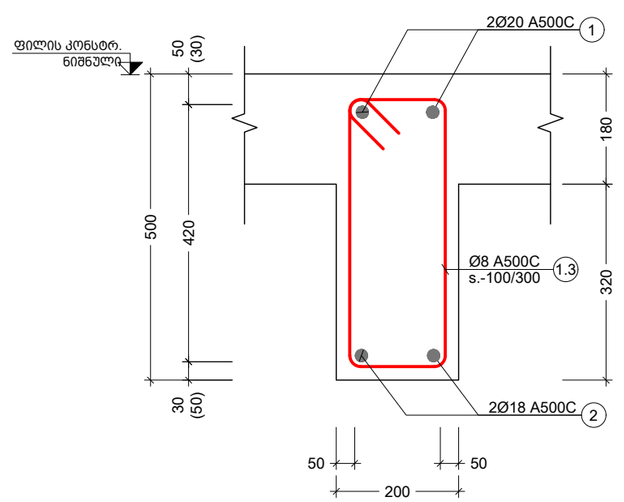

მ.რ. - 1ზე გედა შრის დამატებითი ღერების მოწყობის ტიპ. ფრაგმენტი
მ 1:10

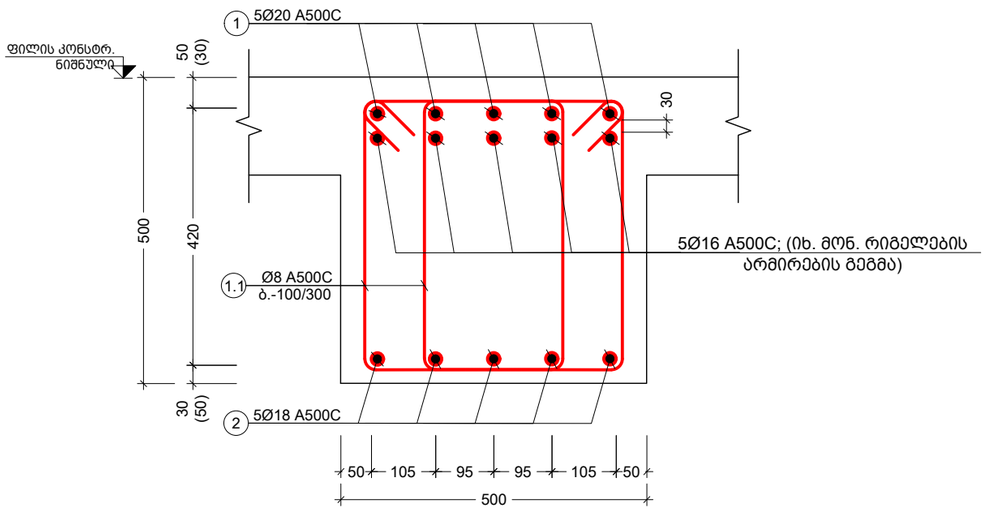

მ.რ. - 1ზე ქვედა შრის დამატებითი ღერების მოწყობის ტიპ. ფრაგმენტი
მ 1:10

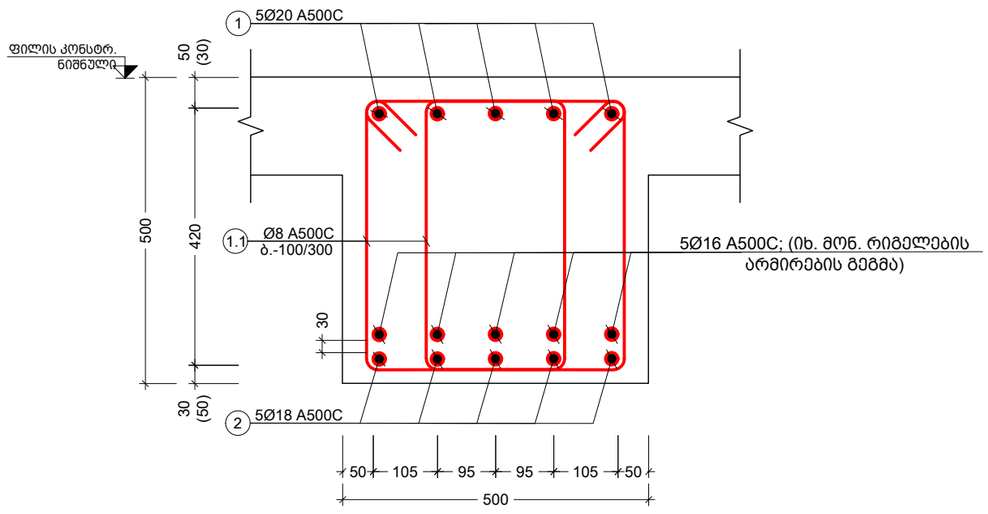

შენიშვნა:
NOTE:

No	თარიღი	კორექტირება	შესრულა:
1	----	----	----
2	----	----	----

პროექტი
PROJECT

მრავალბინიანი საცხოვრებელი სახლი

ნახაზის დასახელება
DRAWING NAME

კვეთი მ.რ. - 1ზე; მ.რ.-2ზე; მ.რ.-3ზე;
დამ.ღერების ტიპ.ფრაგმენტი

კონსტრუქტორი : ერეკლე ჯეირანაშვილი

კონსტრუქციული ნაწილი

ფორმატი
PAPER SIZE
A3

ფურცლის ნომერი
SHEET NUMBER
კ-4007

კორექტირება
REVISION
00

მასშტაბი
SCALE
1:10













კიბე 1-ის საყალიბე გეგმა -3.10 და 0.00 ნიშნულებს შორის
მ. 1:50

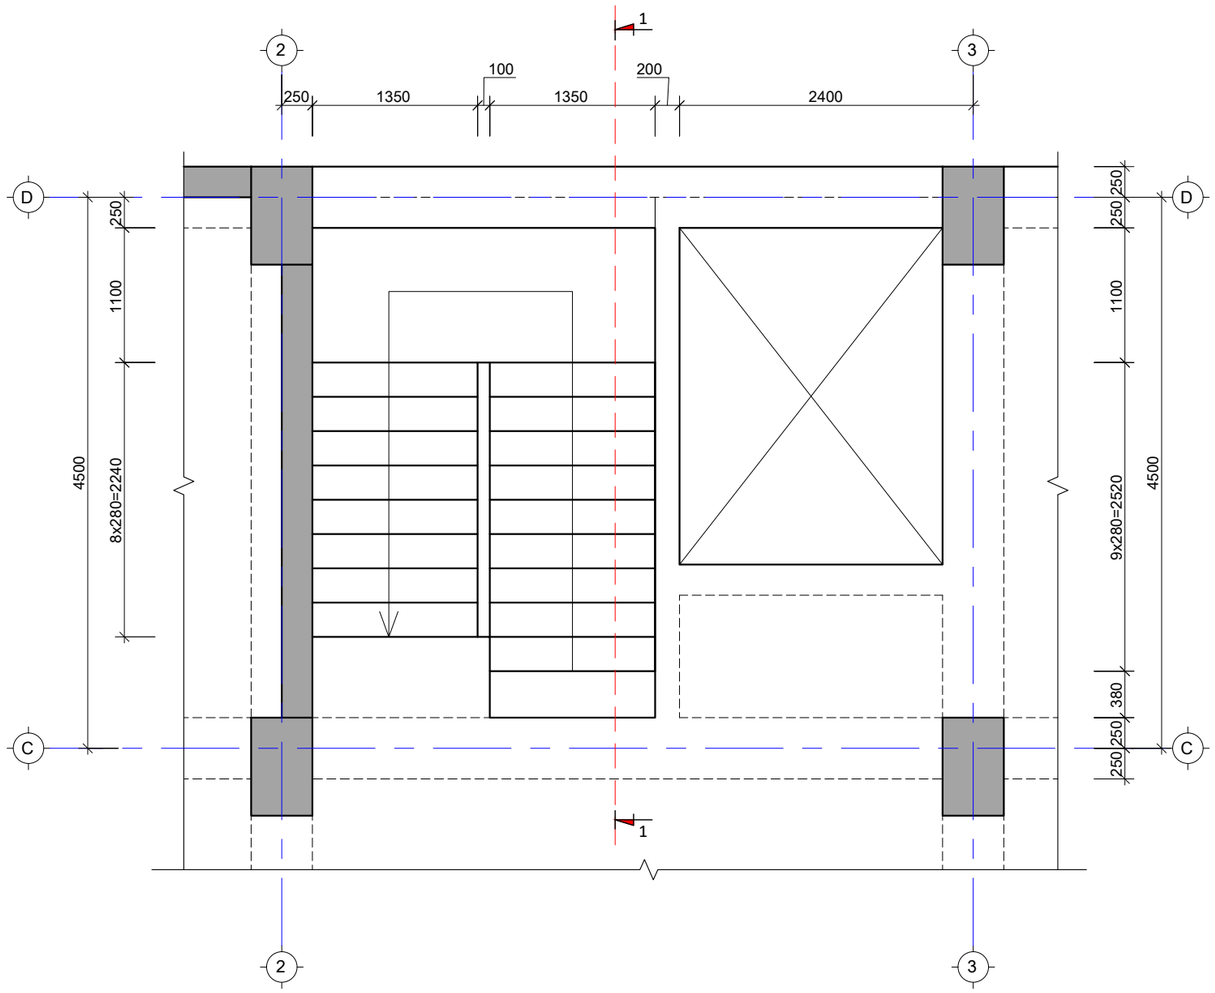

შენიშვნა:
NOTE:

No	თარიღი	კორექტირება	შეასრულა:
1	----	----	-----
2	----	----	-----

პროექტი
PROJECT

მრავალბინიანი საცხოვრებელი სახლი

ნახაზის დასახელება
DRAWING NAME

კიბე N-1 საყალიბე გეგმა -3.10 და 0.00 ნიშნულებს შორის

კონსტრუქტორი : ერეკლე ჯეირანაშვილი

კონსტრუქციული ნაწილი

ფორმატი
PAPER SIZE
A3

ფურცლის ნომერი
SHEET NUMBER
კ-5001

კორექტირება
REVISION
00

მასშტაბი
SCALE
1:50

კიბე 1-ის საყალიბე გეგმა 0.00 და 4.00 ნიშნულებს შორის
მ. 1:50

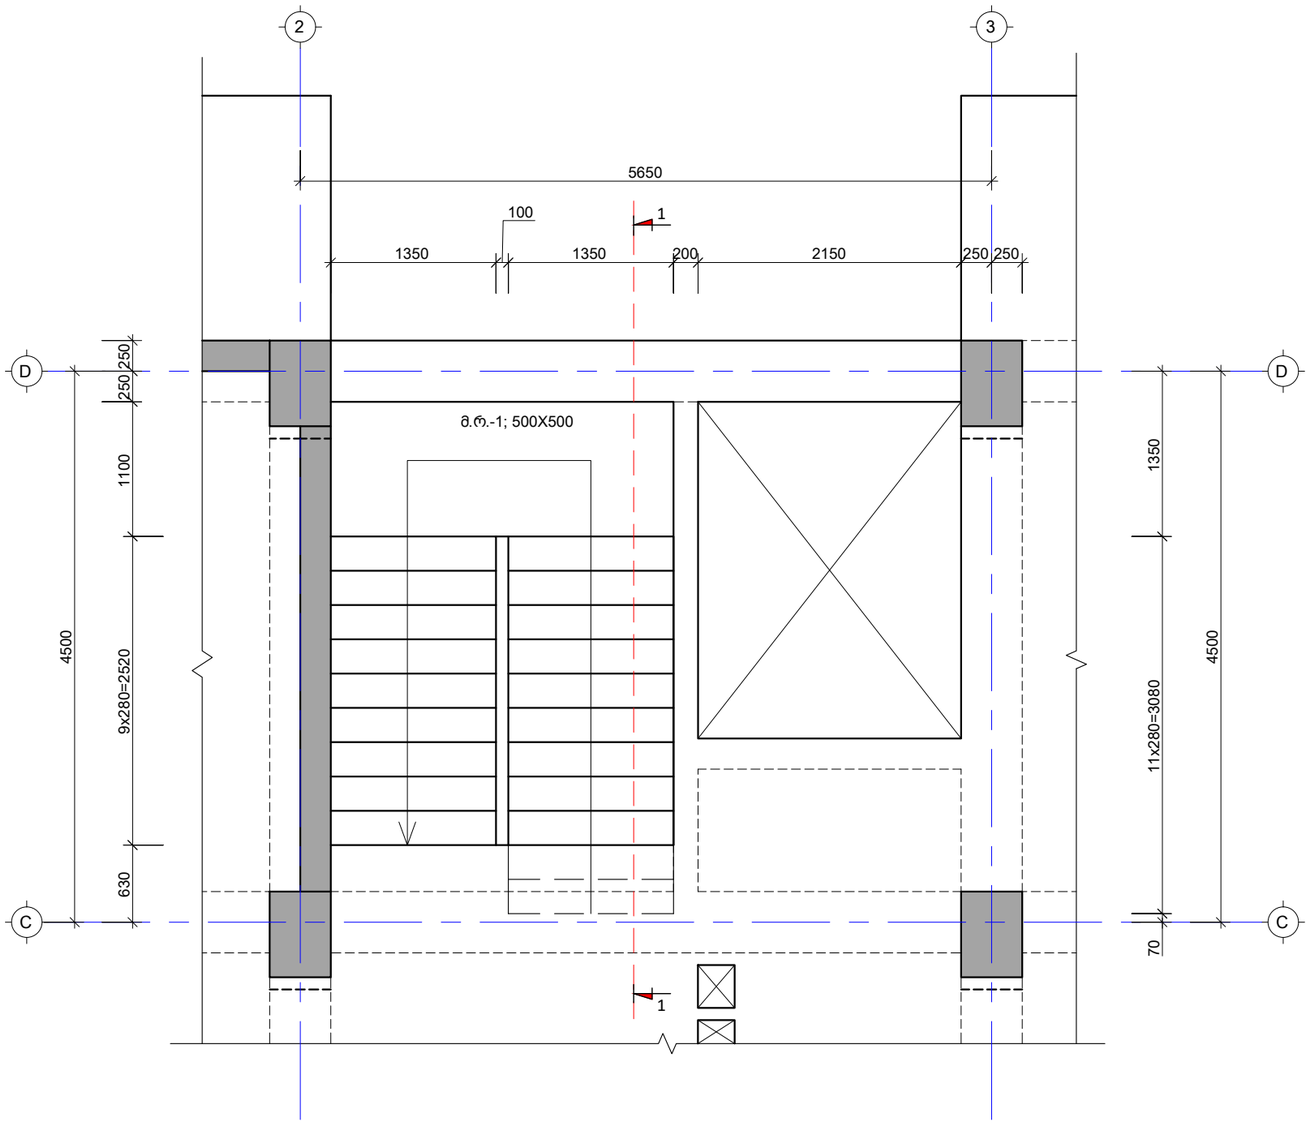

შენიშვნა:
NOTE:

No	თარიღი	კორექტირება	შეასრულა:
1	----	----	----
2	----	----	----

პროექტი
PROJECT

მრავალბინიანი საცხოვრებელი სახლი

ნახაზის დასახელება
DRAWING NAME

კიბე N-1 საყალიბე გეგმა 0.00 და 4.00 ნიშნულებს შორის

კონსტრუქტორი : ერეკლე ჯეირანაშვილი

კონსტრუქციული ნაწილი

ფორმატი
PAPER SIZE
A3

ფურცლის ნომერი
SHEET NUMBER
კ-5002

კორექტირება
REVISION
00

მასშტაბი
SCALE
1:50

კიბე 1-ის საყალიბე გეგმა 4.00 და 19.50 ნიშნულებს შორის
მ. 1:50

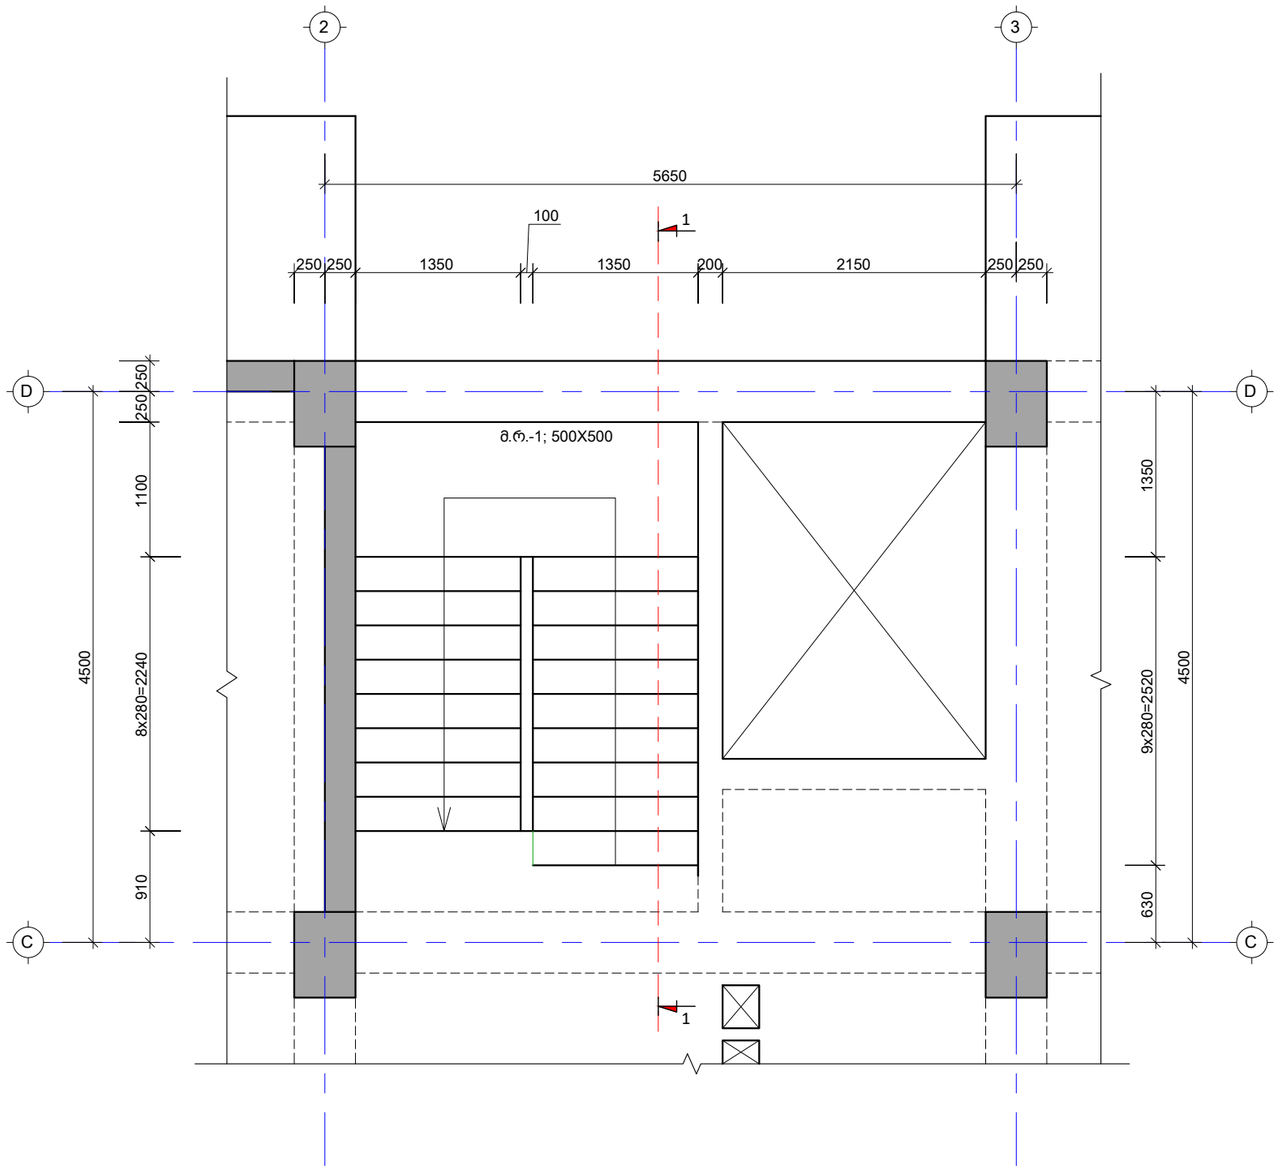

შენიშვნა:
NOTE:

No	თარიღი	კორექტირება	შეასრულა:
1	----	----	----
2	----	----	----

პროექტი
PROJECT

მრავალბინიანი საცხოვრებელი სახლი

ნახაზის დასახელება
DRAWING NAME

კიბე N-1 საყალიბე გეგმა 4.00 და 19.50 ნიშნულებს შორის

კონსტრუქტორი : ერეკლე ჯეირანაშვილი

კონსტრუქციული ნაწილი

ფორმატი
PAPER SIZE
A3

ფურცლის ნომერი
SHEET NUMBER
კ-5003

კორექტირება
REVISION
00

მასშტაბი
SCALE
1:50

კიბე 2-ის საყალიბე გეგმა -3.10 და 0.00 ნიშნულებს შორის
მ. 1:50

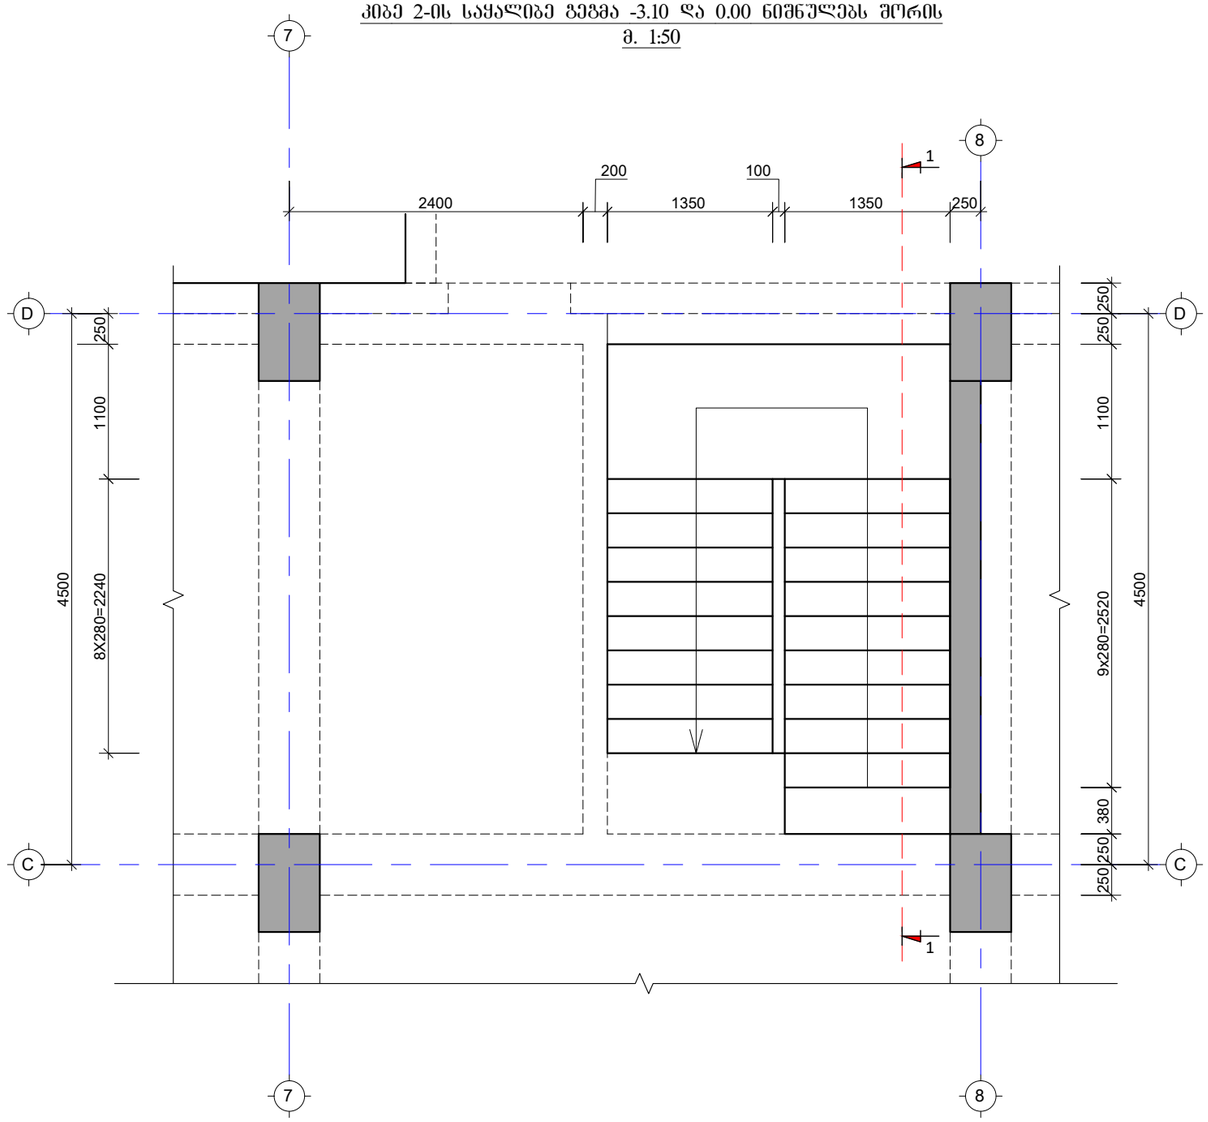

შენიშვნა:
NOTE:

No	თარიღი	კორექტირება	შეასრულა:
1	----	----	----
2	----	----	----

პროექტი
PROJECT

მრავალბინიანი საცხოვრებელი სახლი

ნახაზის დასახელება
DRAWING NAME

კიბე N-2 საყალიბე გეგმა -3.10 და 0.00 ნიშნულებს შორის

კონსტრუქტორი : ერეკლე ჯეირანაშვილი

კონსტრუქციული ნაწილი

ფორმატი
PAPER SIZE
A3

ფურცლის ნომერი
SHEET NUMBER
კ-5004

კორექტირება
REVISION

მასშტაბი
SCALE

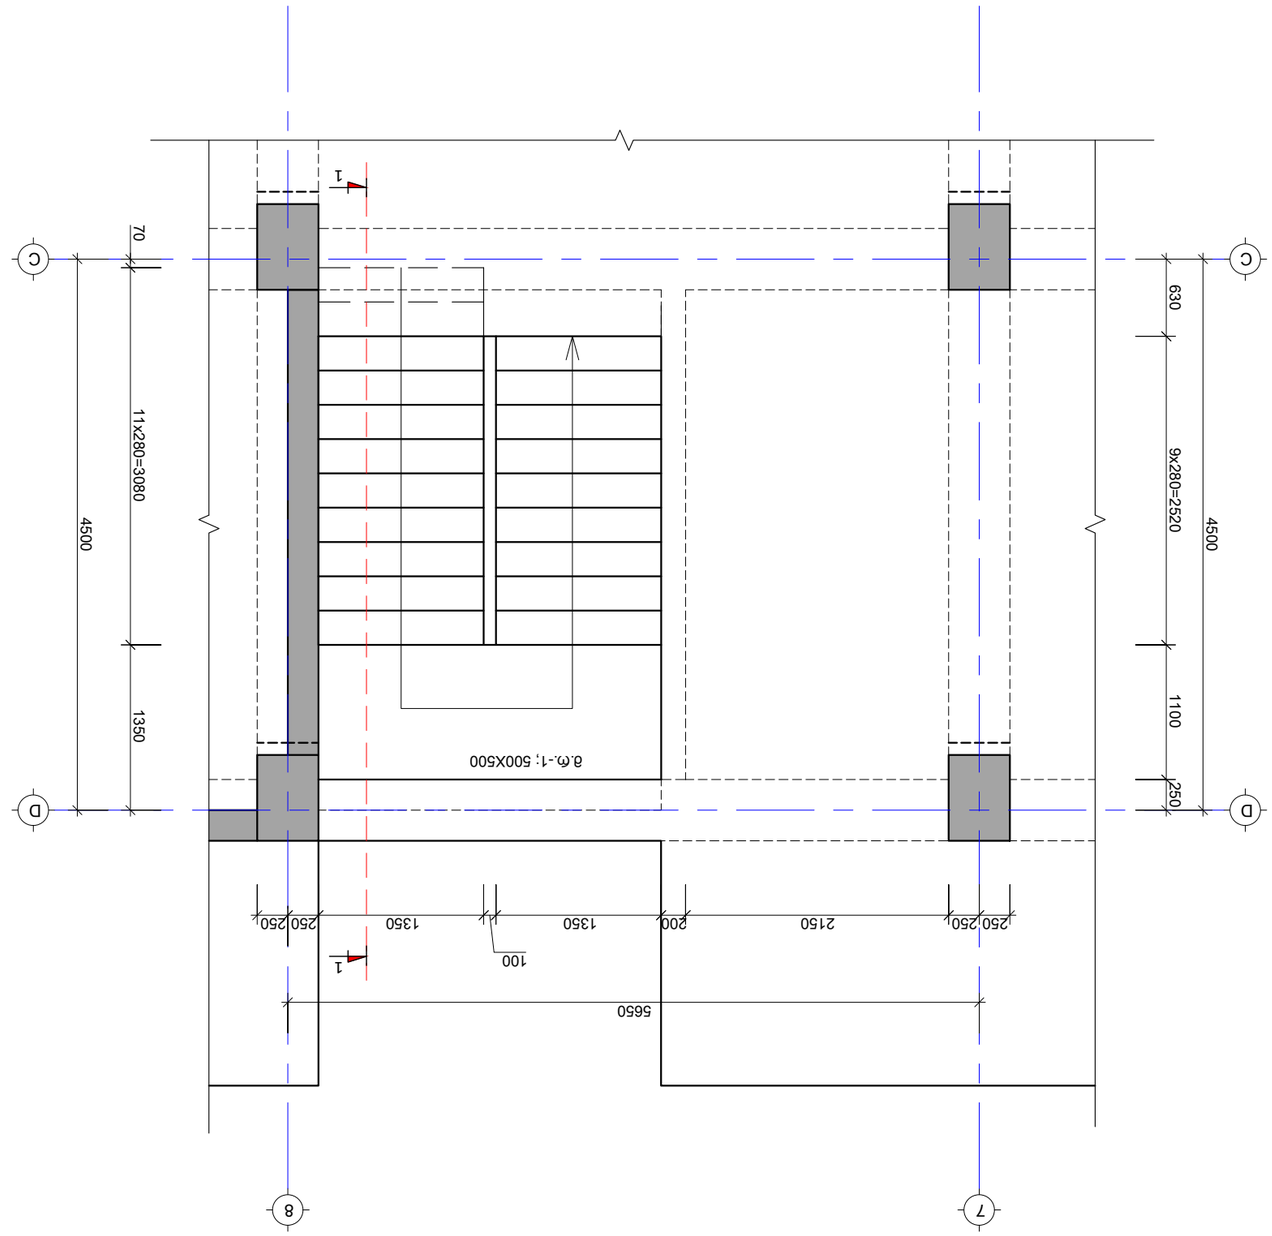















კიბე 2-ის საყალიბე გეგმა 4.00 და 19.50 ნიშნულებს შორის
მ. 1:50

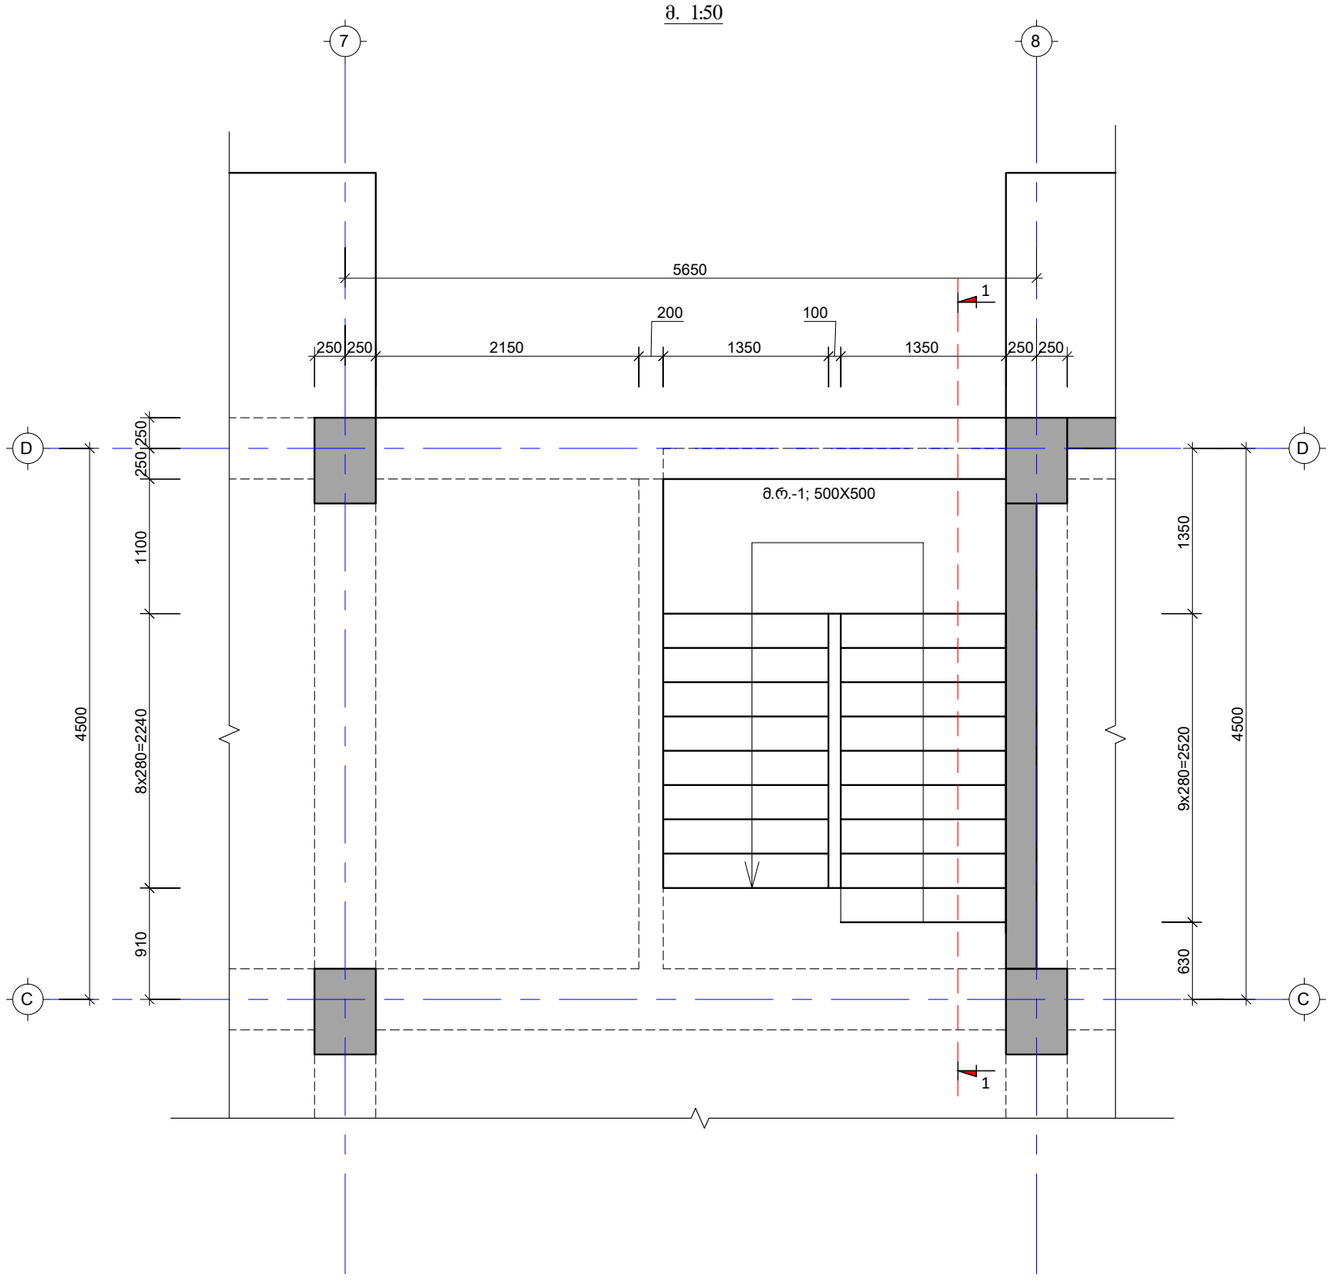

შენიშვნა:
NOTE:

No	თარიღი	კორექტირება	შეასრულა:
1	----	----	----
2	----	----	----

პროექტი
PROJECT

მრავალბინიანი საცხოვრებელი სახლი

ნახაზის დასახელება
DRAWING NAME

კიბე N-2 საყალიბე გეგმა 4.00 და 19.50 ნიშნულებს შორის

კონსტრუქტორი : ერეკლე ჯეირანაშვილი

კონსტრუქციული ნაწილი

ფორმატი
PAPER SIZE
A3

ფურცლის ნომერი
SHEET NUMBER
კ-5006

კორექტირება
REVISION

მასშტაბი
SCALE

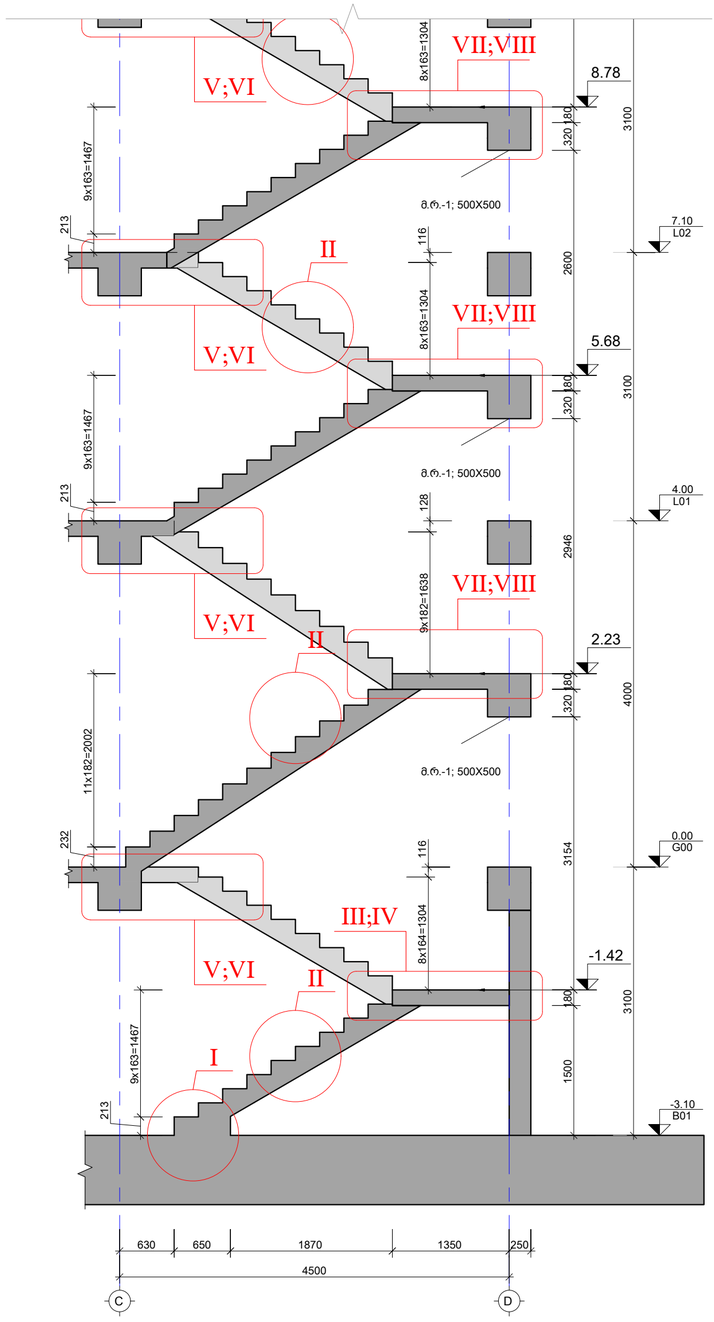

ჭრილი 1-1
მ 1:100

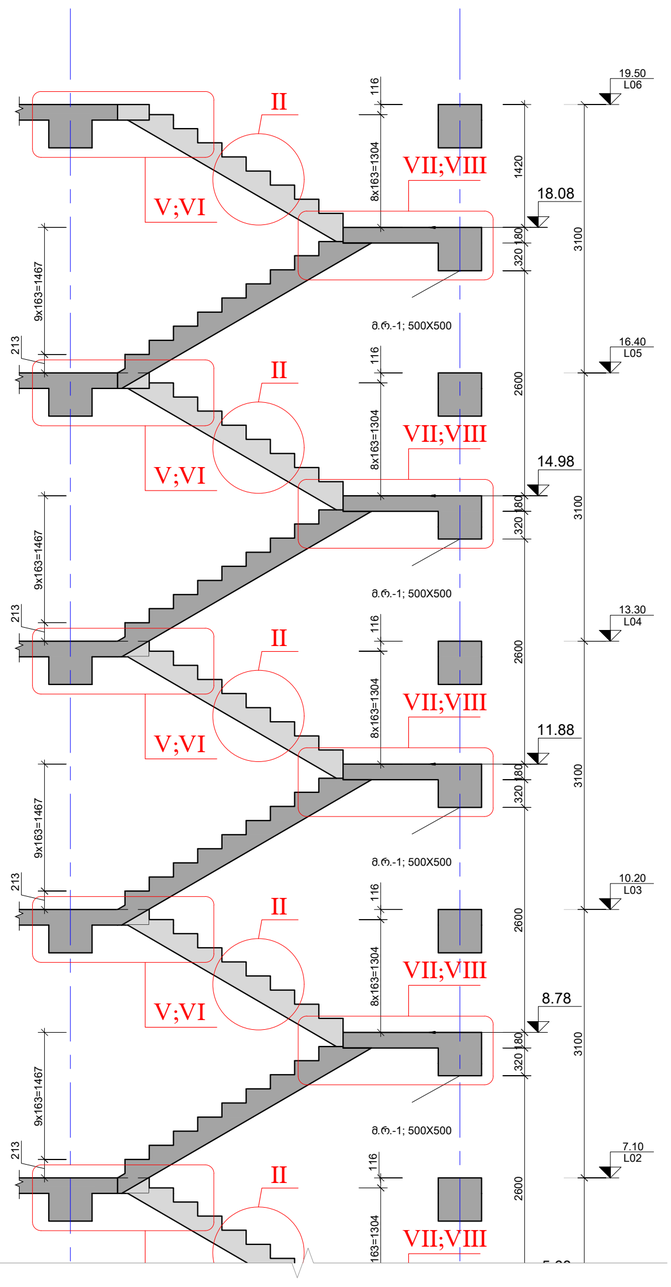

შენიშვნა:
NOTE:

No	თარიღი	კორექტირება	შესასრულა:
1	----	----	----
2	----	----	----

პროექტი
PROJECT

მრავალბინიანი საცხოვრებელი სახლი

ნახაზის დასახელება
DRAWING NAME

ჭრილი 1-1

კონსტრუქტორი : ერეკლე ჯეირანაშვილი

კონსტრუქციული ნაწილი		ფორმატი PAPER SIZE: A2
ფურცლის ნომერი SHEET NUMBER: კ-5007	კორექტირება REVISION: 00	მასშტაბი SCALE: 1:100

კვანძი "I"
მ. 1:10

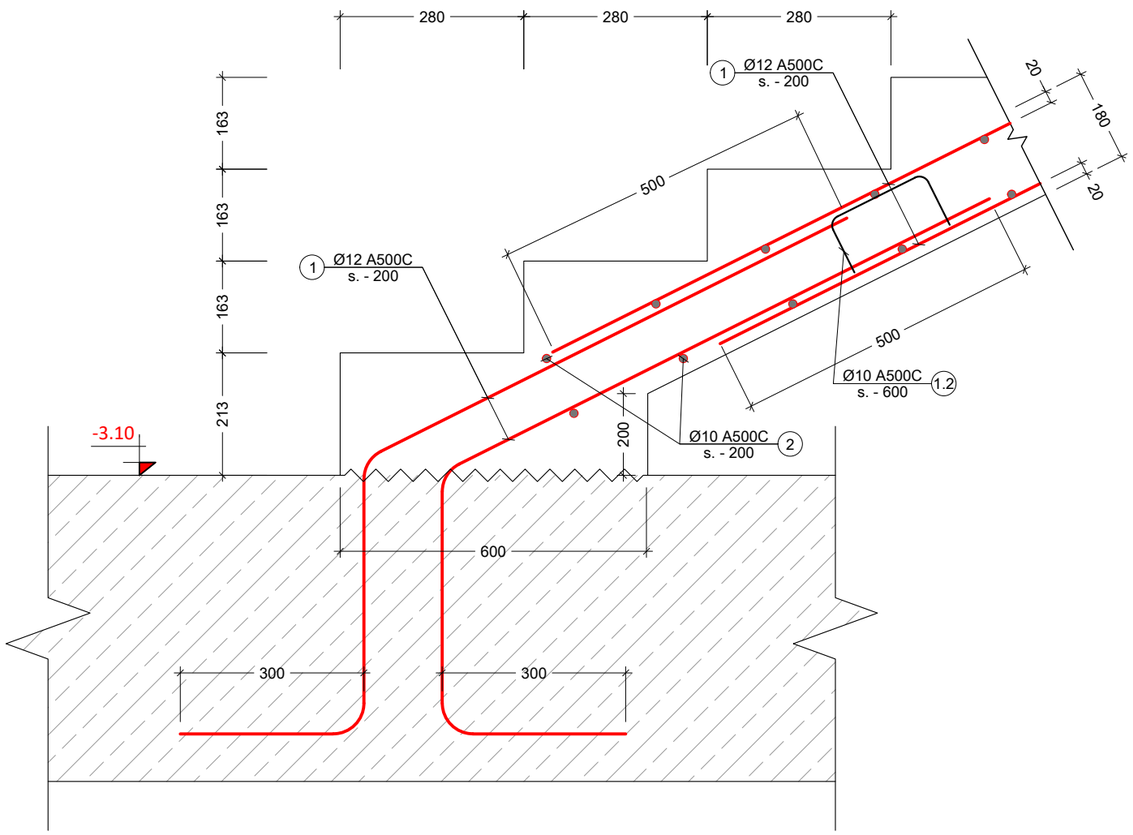

კვანძი "II"
მ. 1:10

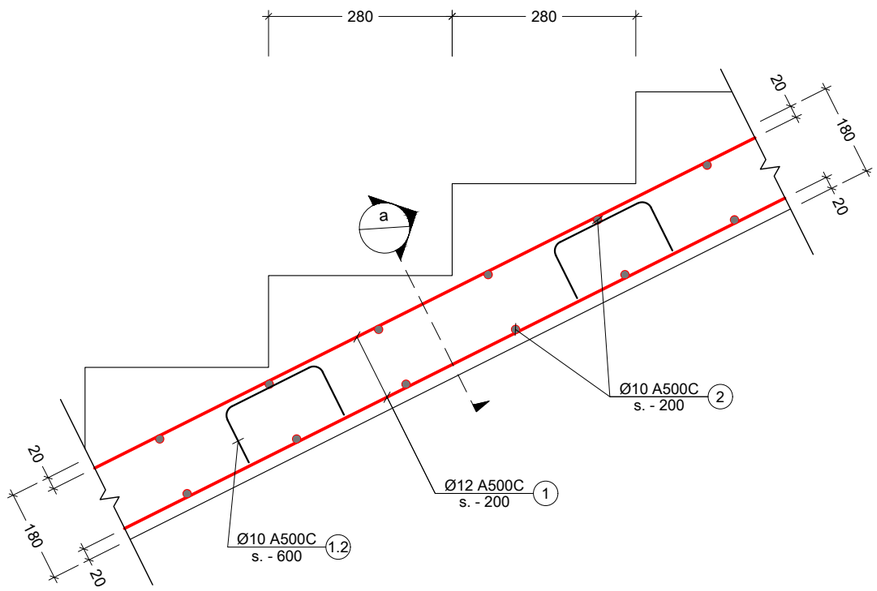

კვანძი "III"
მ. 1:20

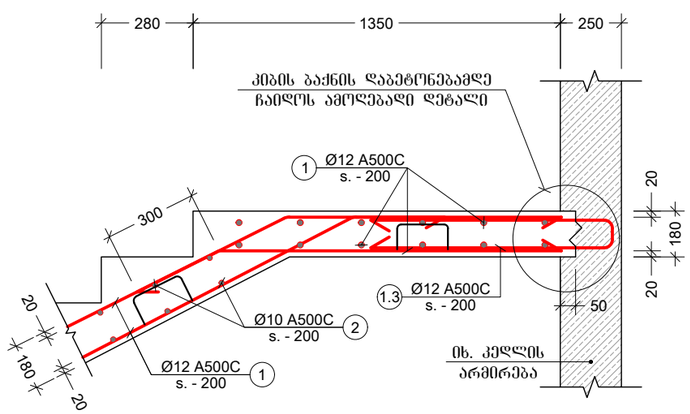

კვანძი "IV"
მ. 1:20

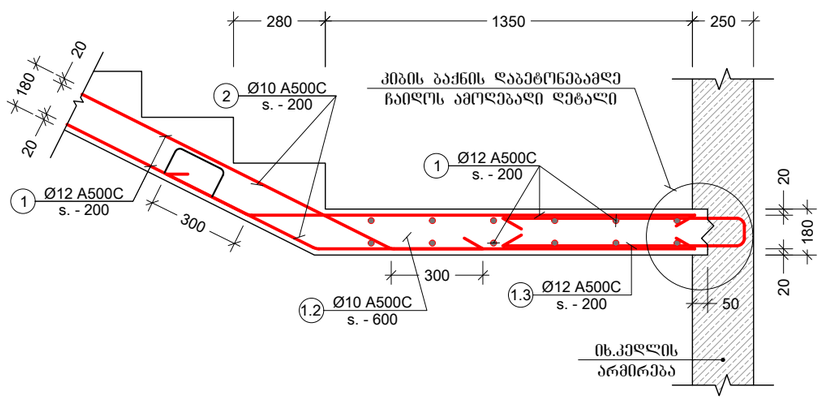

შენიშვნა:
NOTE:

No	თარიღი	კორექტირება	შეასრულა:
1	----	----	-----
2	----	----	----

პროექტი
PROJECT

მრავალბინიანი საცხოვრებელი სახლი

ნახაზის დასახელება
DRAWING NAME

კვანძი - I; II; III; IV

კონსტრუქტორი : ერეკლე ჯეირანაშვილი

კონსტრუქციული ნაწილი

ფორმატი
PAPER SIZE
A3

ფურცლის ნომერი
SHEET NUMBER
კ-5008

კორექტირება
REVISION
00

მასშტაბი
SCALE
1:10;1:20

კვანძი "V"
მ 1:10

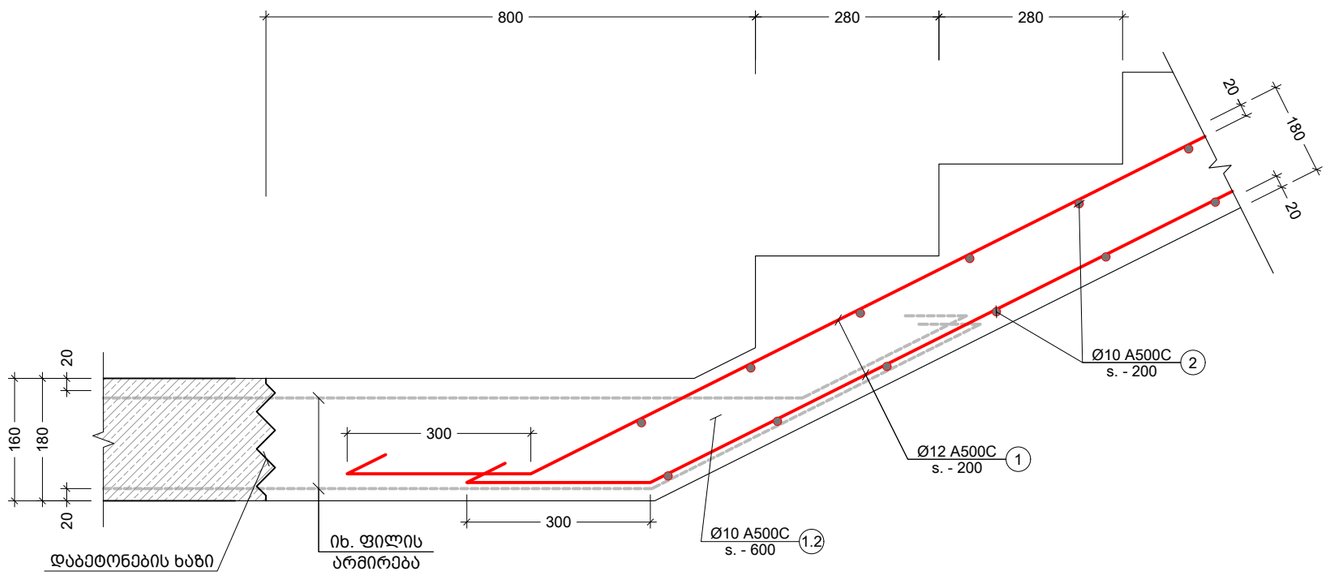

კვანძი "VI"
მ 1:10

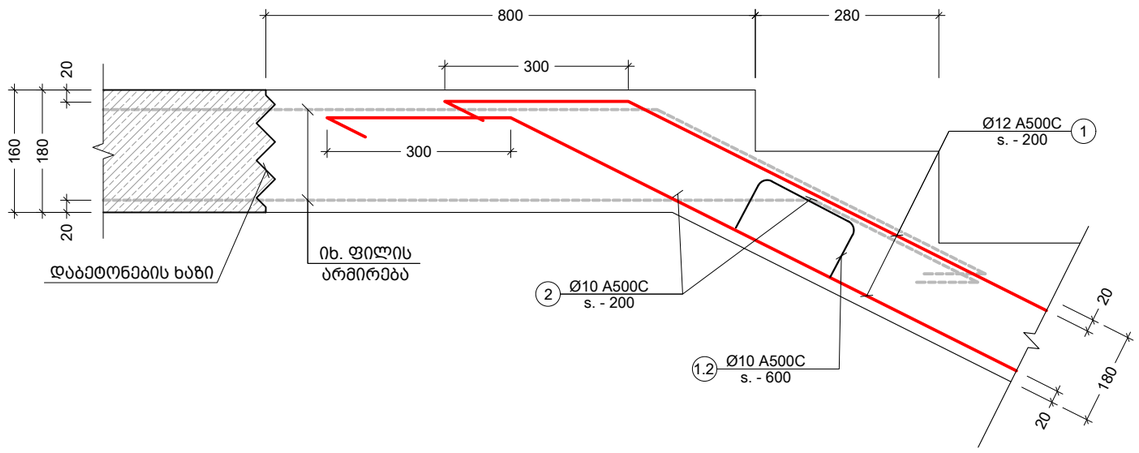

შენიშვნა:
NOTE:

No	თარიღი	კორექტირება	შესრულა:
1	----	----	----
2	----	----	----

პროექტი
PROJECT

მრავალბინიანი საცხოვრებელი სახლი

ნახაზის დასახელება
DRAWING NAME

კვანძი - V; VI

კონსტრუქტორი : ერეკლე ჯეირანაშვილი

კონსტრუქციული ნაწილი

ფორმატი
PAPER SIZE
A3

ფურცლის ნომერი
SHEET NUMBER
კ-5009

კორექტირება
REVISION
00

მასშტაბი
SCALE
1:10

კვანძი "VII"
მ. 1:10

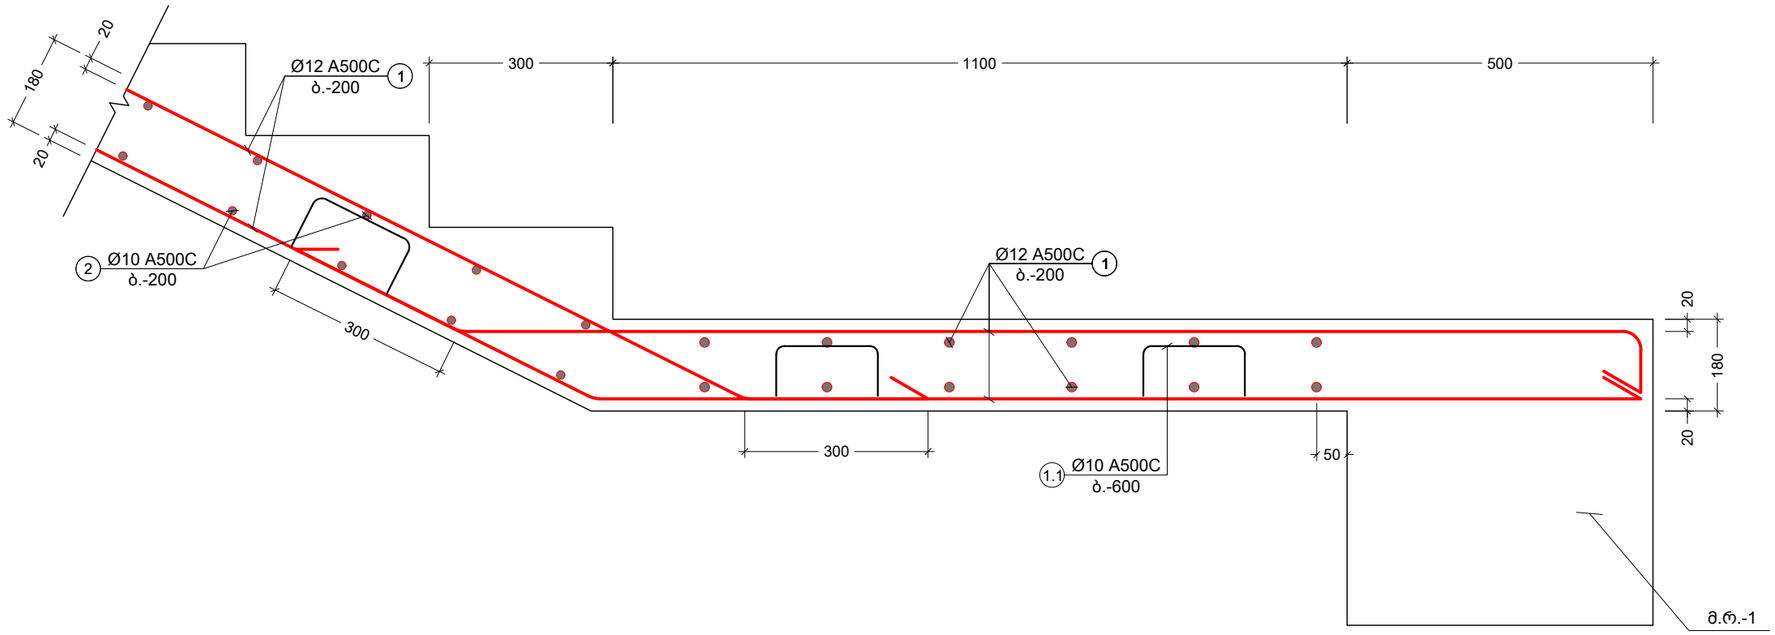

კვანძი "VIII"
მ. 1:10

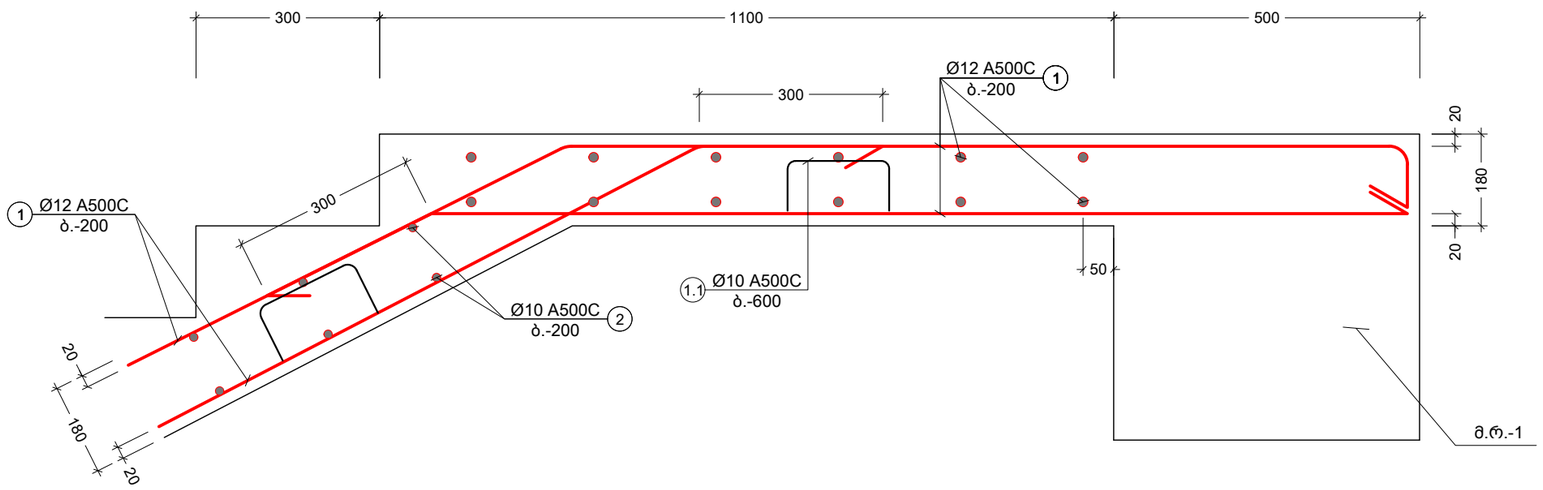

შენიშვნა:
NOTE:

No	თარიღი	კორექტირება	შესრულა:
1	----	----	----
2	----	----	----

პროექტი
PROJECT

მრავალბინიანი საცხოვრებელი სახლი

ნახაზის დასახელება
DRAWING NAME

კვანძი VII; VIII

კონსტრუქტორი : ერეკლე ჯეირანაშვილი

კონსტრუქციული ნაწილი

ფორმატი
PAPER SIZE
A3

ფურცლის ნომერი
SHEET NUMBER
კ-5010

კორექტირება
REVISION

მასშტაბი
SCALE
1:10

ჰორ. №	ე ს ა ზ ი ი	L სმ
1.1		740
1.2		1110
1.3		1540


ჯ330ი a
მ. 1:10

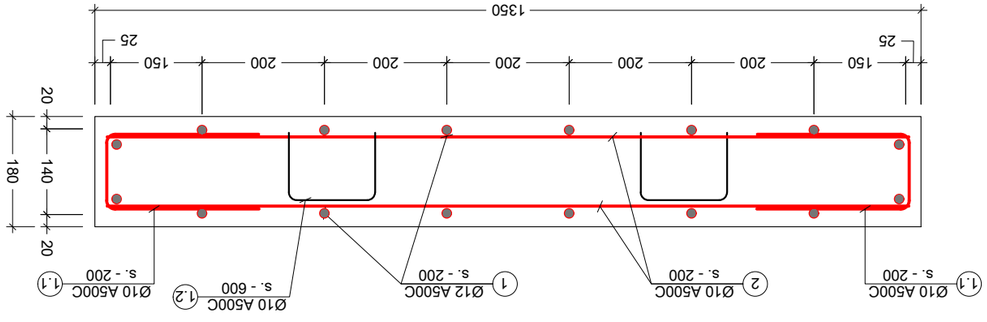

ჯ330ი ა.ტ. - 183
ა 1:10

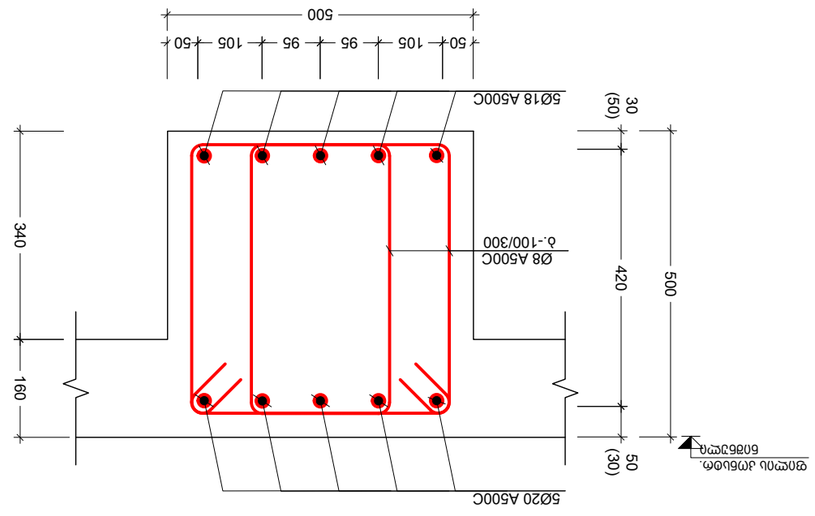












შენიშვნა:
NOTE:

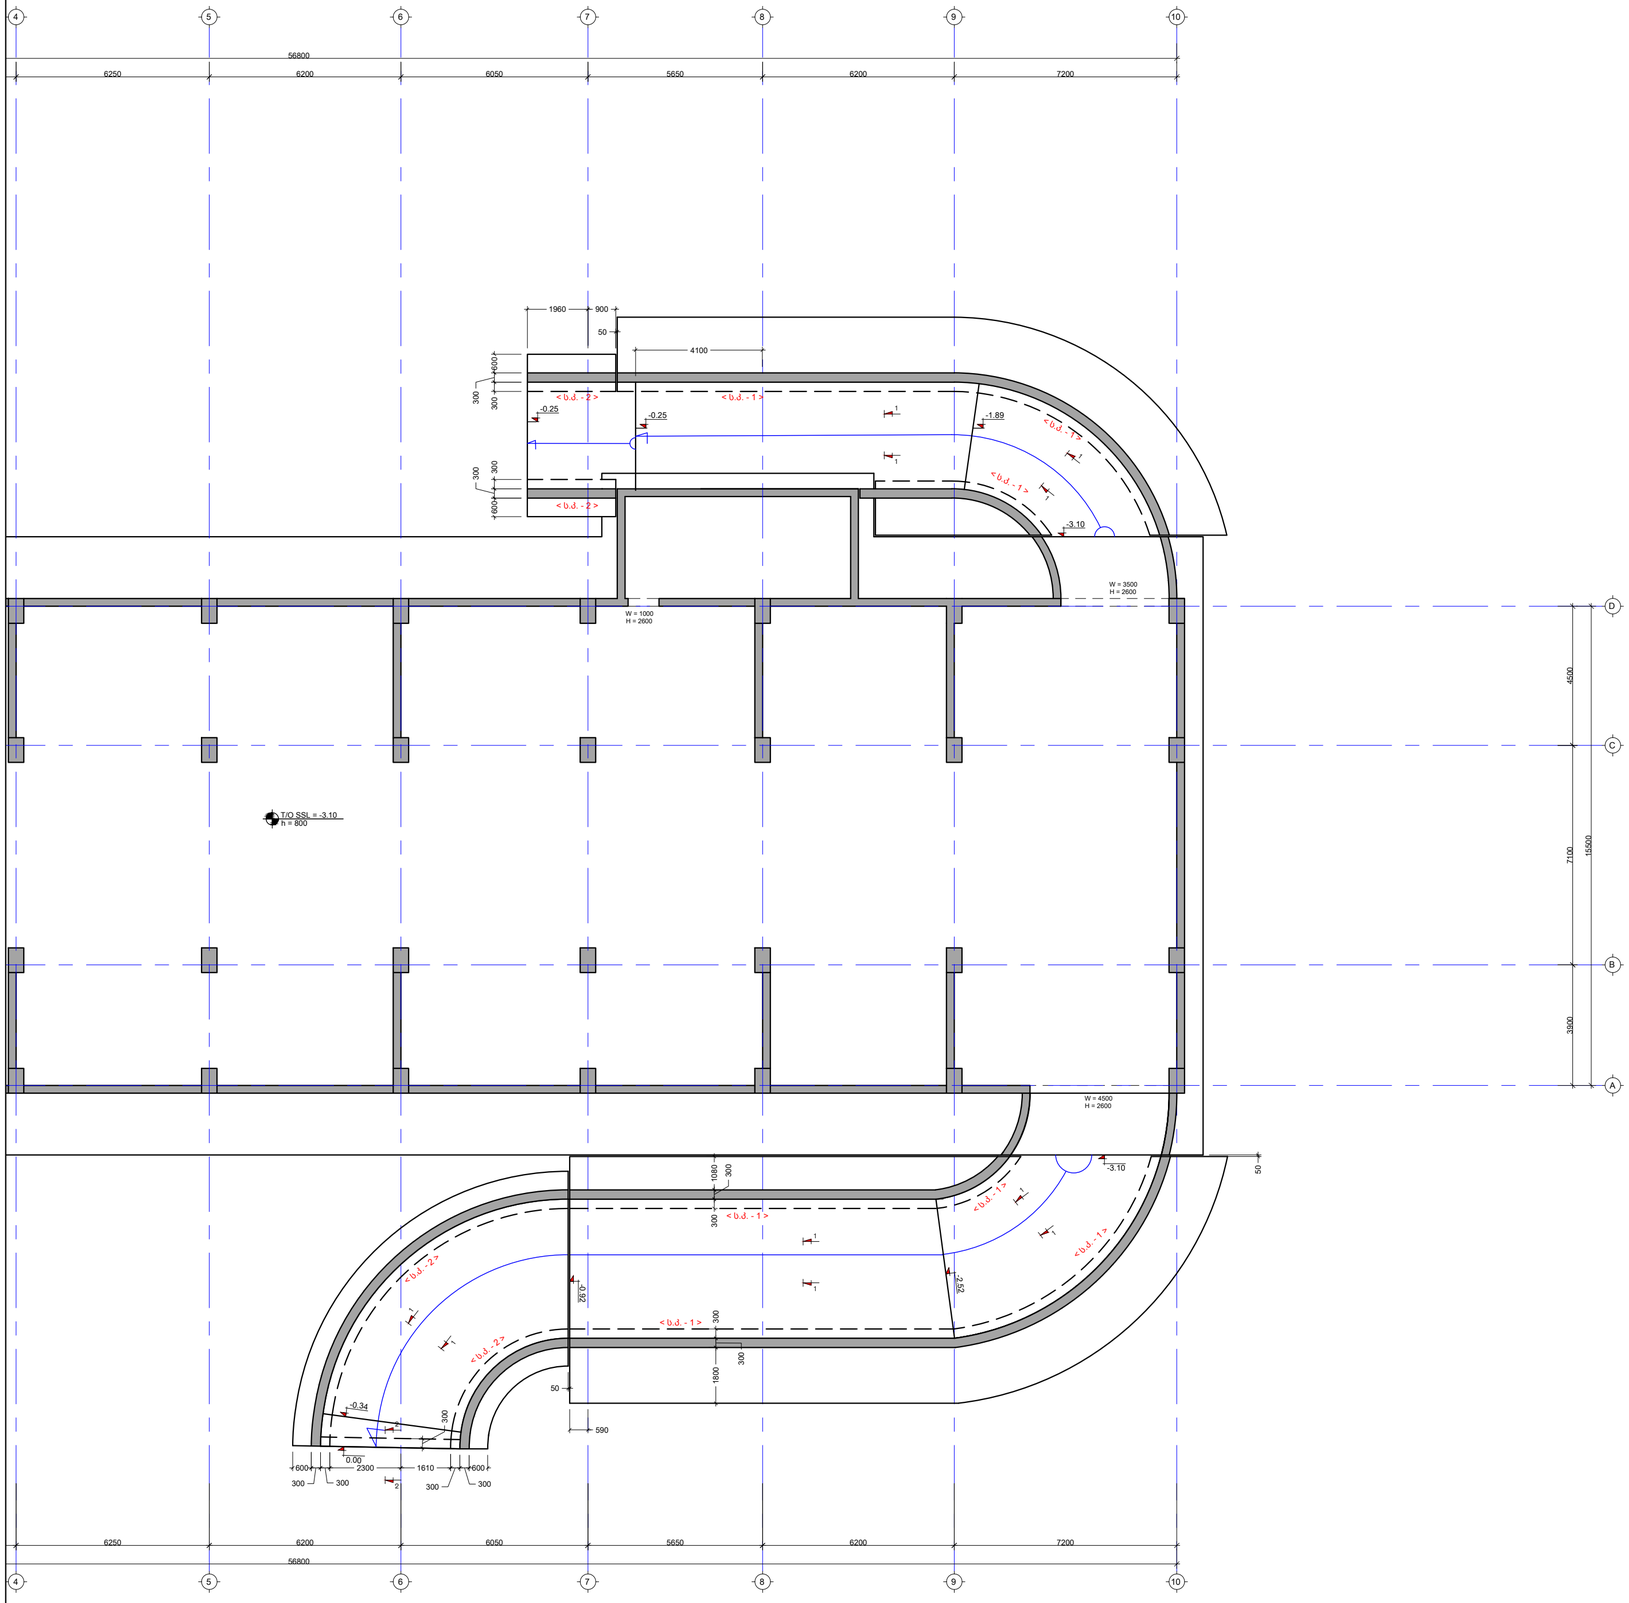

შენიშვნა:
NOTE:

No	თარიღი	კორექტირება	შესასრულა:
1	----	----	----
2	----	----	----

პროექტი
PROJECT

მრავალბინიანი საცხოვრებელი სახლი

ნახაზის დასახელება
DRAWING NAME

პანდუსის მოწყობის საყალიბე გეგმა

კონსტრუქტორი : ერეკლე ჯეირანაშვილი

კონსტრუქციული ნაწილი

ფორმატი PAPER SIZE	
	A2

ფურცლის ნომერი SHEET NUMBER	კორექტირება REVISION	მასშტაბი SCALE
კ-8001	00	1:100








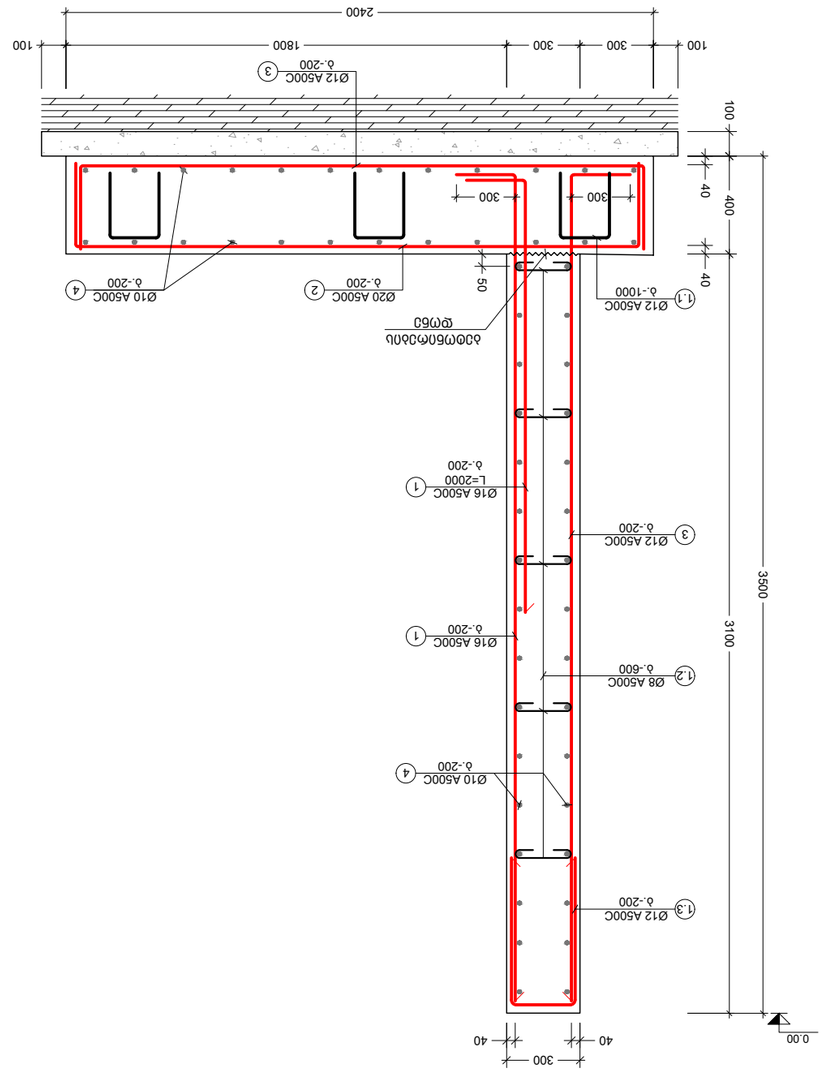

1:20

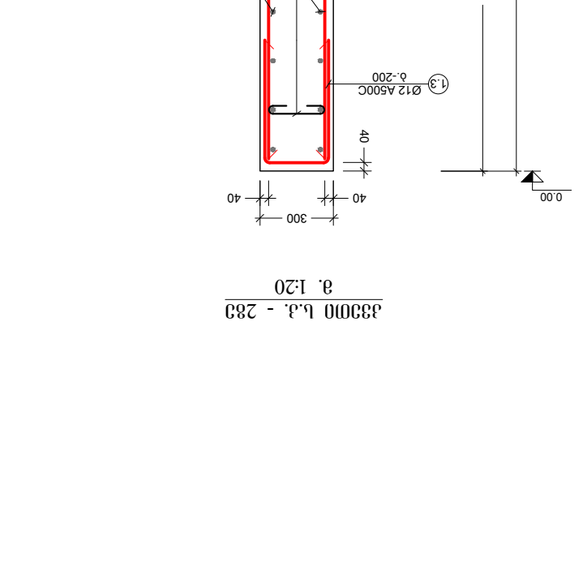

კვეთი 2-2
მ. 1:10

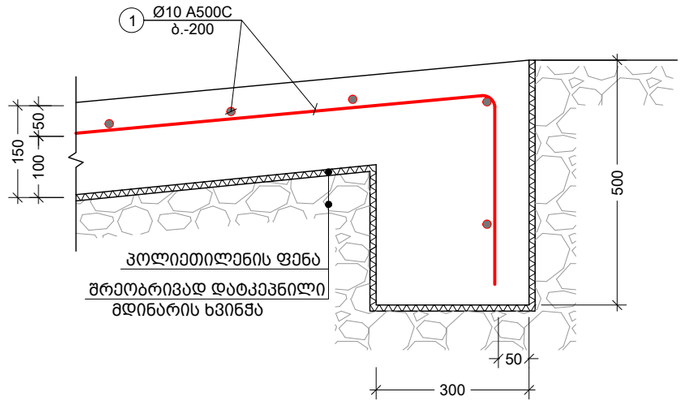

კვეთი 1-1
მ. 1:10

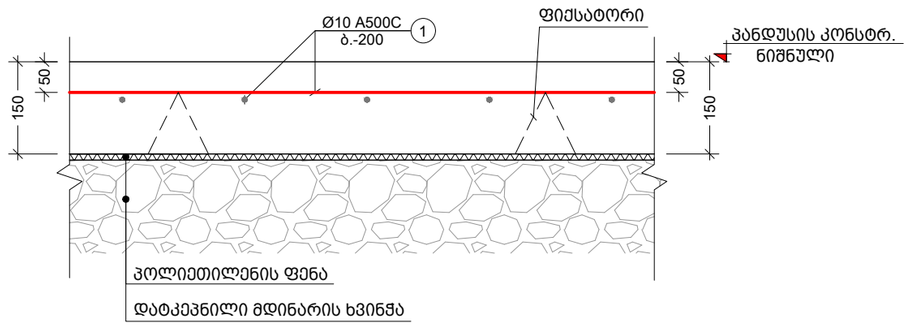

საყრდენი კედლის მოწყობის ტიპ. კვანძი
მ. 1:20

პოზ. №	ესკიზი	L მმ
1.1	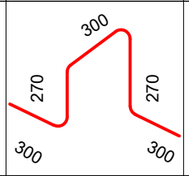	1440
1.2	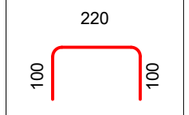	420
1.3	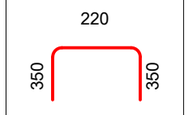	920

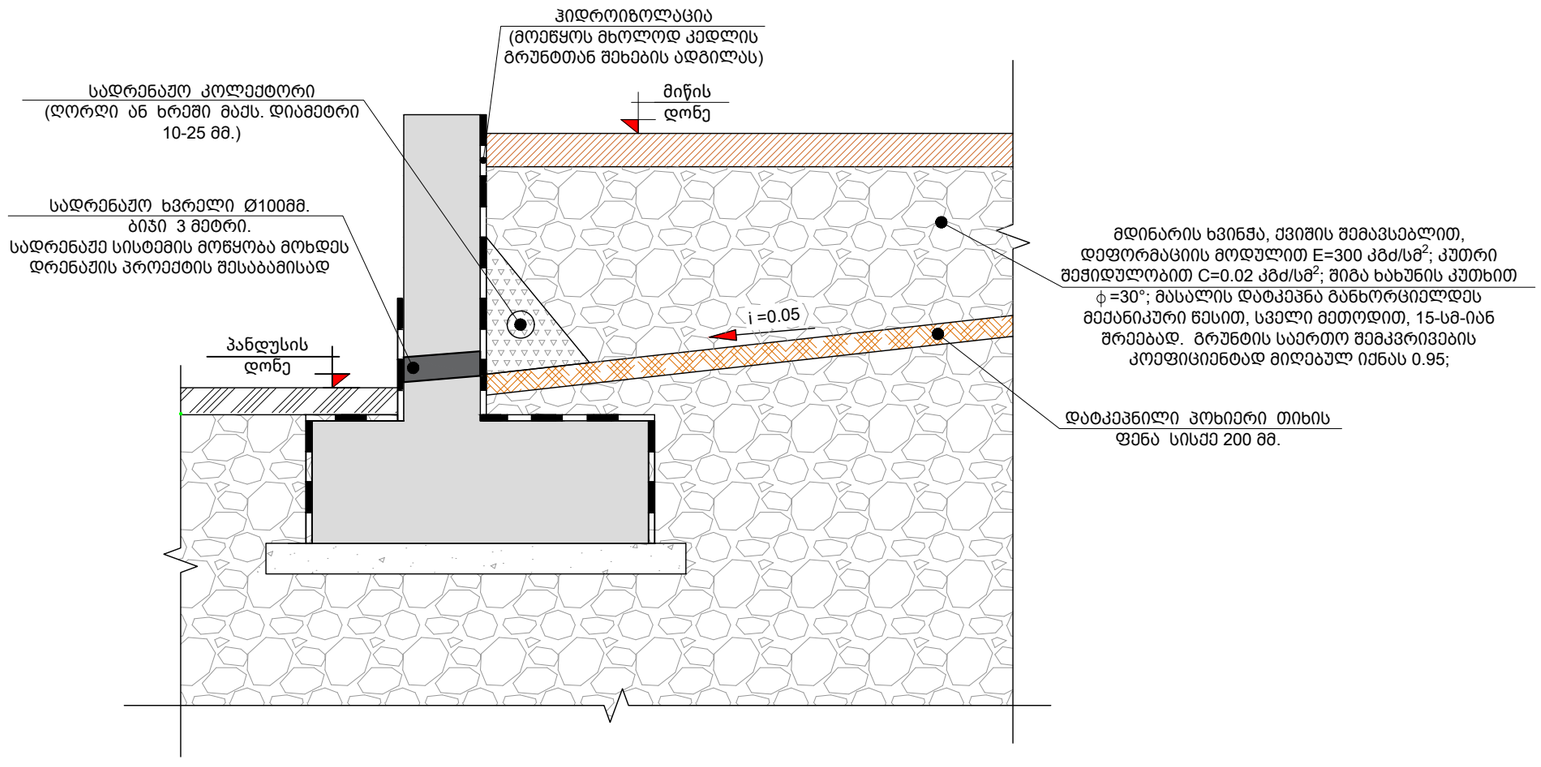

შენიშვნა:
NOTE:

No	თარიღი	კორექტირება	შეასრულა:
1	----	----	----
2	----	----	----

პროექტი
PROJECT

მრავალბინიანი საცხოვრებელი სახლი

ნახაზის დასახელება
DRAWING NAME

კვეთი 1-1 კვეთი 2-2 ს.კ. მოწყობის ტიპ. ფრა ესკიზი

კონსტრუქტორი : ერეკლე ჯეირანაშვილი

კონსტრუქციული ნაწილი

ფორმატი
PAPER SIZE
A3

ფურცლის ნომერი
SHEET NUMBER
კ-8003

კორექტირება
REVISION
00

მასშტაბი
SCALE
1:10; 1:20

ელემენტის დასახელება	პოზ. №	ღეროს ესკიზი და ზომები (მმ)	ერთეულის რაოდენობა (ც.)	ერთეულის სიგრძე (მ.)	სულ სიგრძე (კგ.)	წონა ერთ ელემენტზე (კგ)
სართული 1 - ფილა	1	Ø 16 A500C	ც.ა.	—	1764	2782.77
	2	Ø 20 A500C	ც.ა.	—	945	2329.33
	3	Ø 12 A500C	ც.ა.	—	2079	1844.83
	4	Ø 10 A500C	ც.ა.	—	3881	2391.45
	1.1	Ø 12 A500C	1440	189 X 1	272.16	241.50
	1.2	Ø 8 A240C	420	525 X 1	220.5	86.96
	1.3	Ø 12 A500C	920	315 X 1	289.8	257.16
		ჯამური მოცულობა B25	V = 119 X 1	= 119	$მ^3$	
		ბეტონის მოცულობა B15	V = 16.4 X 1	= 16	$მ^3$	
სართული 2 - ფილა	1	Ø 12 A500C	ც.ა.	—	950	843.00
	2	Ø 10 A500C	ც.ა.	—	770	474.49
	1.1	Ø 12 A500C	1440	50 X 1	72	63.89
	1.2	Ø 8 A240C	420	125 X 1	52.5	20.71
	1.3	Ø 12 A500C	920	125 X 1	115	102.05
		ჯამური მოცულობა B25	V = 23.3 X 1	= 23	$მ^3$	
		ბეტონის მომზადება B15	V = 3.5 X 1	= 4	$მ^3$	
კედლის ფილა 10 სმ-ის	1	Ø 10 A500C	ც.ა.	—	2200	1356
		ჯამური მოცულობა B25	V = 30 X 1	= 30	$მ^3$	



შენიშვნა:
NOTE:

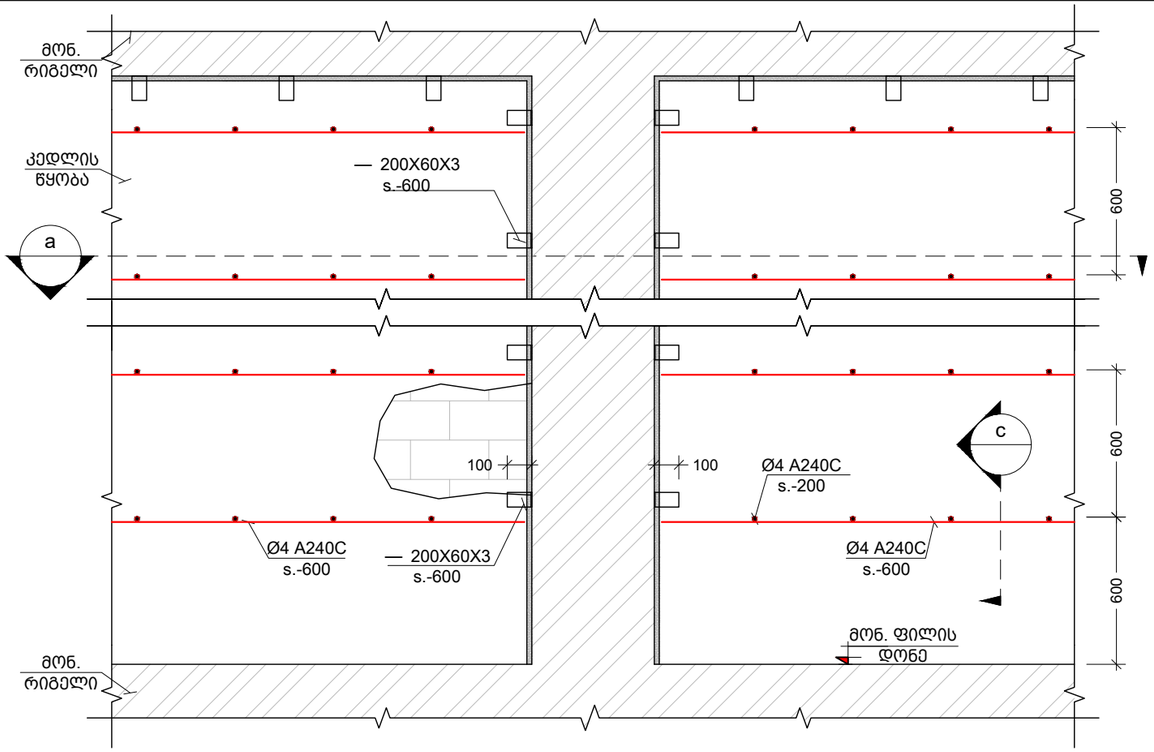

მონ. რ.ბ.-ის სვეტების და გარე შემომგზღუდავი კედლების მიერთების სქემა
Scale: 1:25

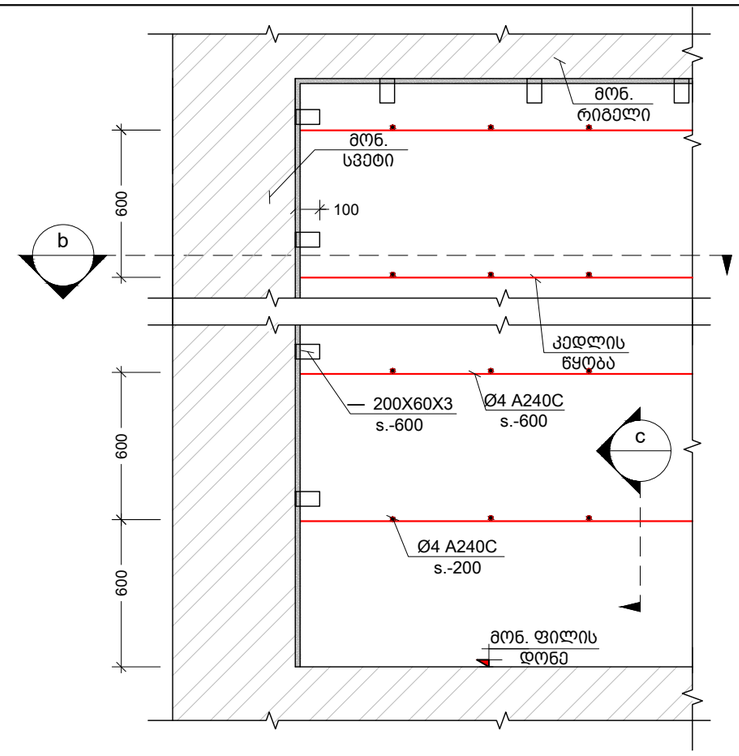

კუთხის სვეტებთან კედლების მიერთების კვანძი
Scale: 1:25

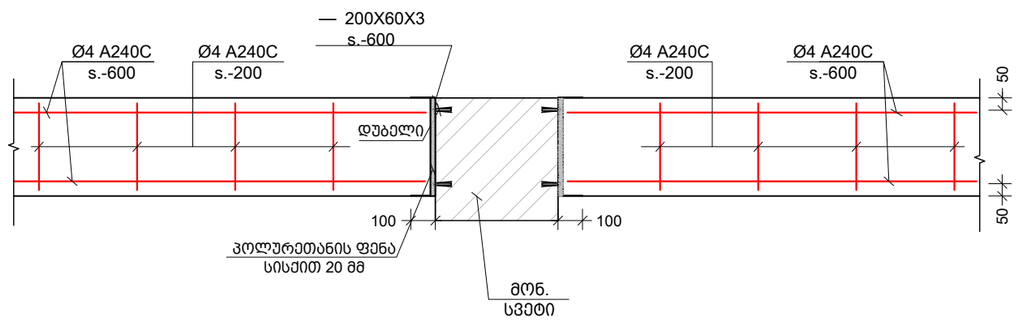

a კვეთი
Scale: 1:25

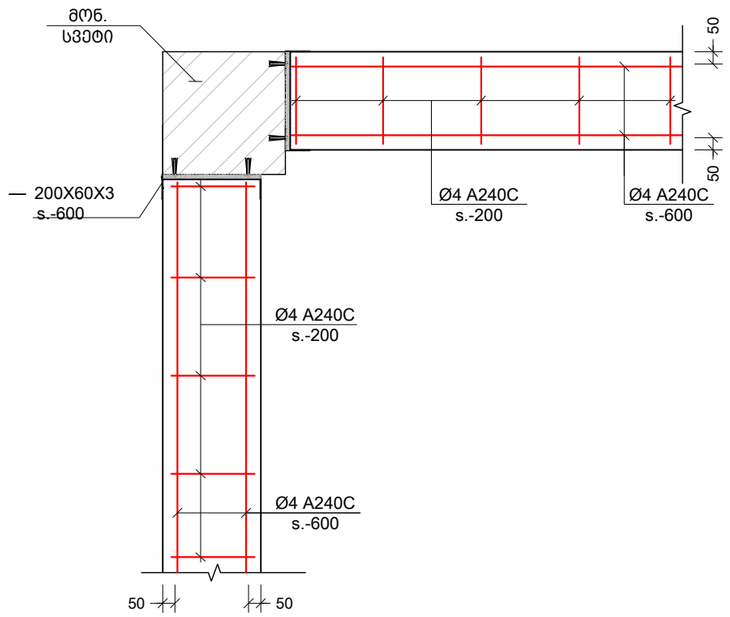

b კვეთი
Scale: 1:25

შენიშვნა:
NOTE:

No	თარიღი	კორექტირება	შესრულა:
1			
2			

პროექტი
PROJECT

მრავალბინიანი საცხოვრებელი სახლი

ნახაზის დასახელება
DRAWING NAME

მონ.რკ.ბ. სვ.-ის და გარე შემომგზღუდავი კედლების მიერთების სქემა

კონსტრუქტორი : ერეკლე ჯეირანაშვილი

კონსტრუქციული ნაწილი

ფორმატი
PAPER SIZE
A3

ფურცლის ნომერი
SHEET NUMBER
კ-9001

კორექტირება
REVISION
00

მასშტაბი
SCALE
1:25

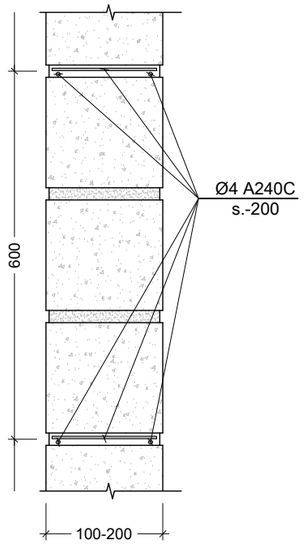

c კვეთი
Scale: 1:10

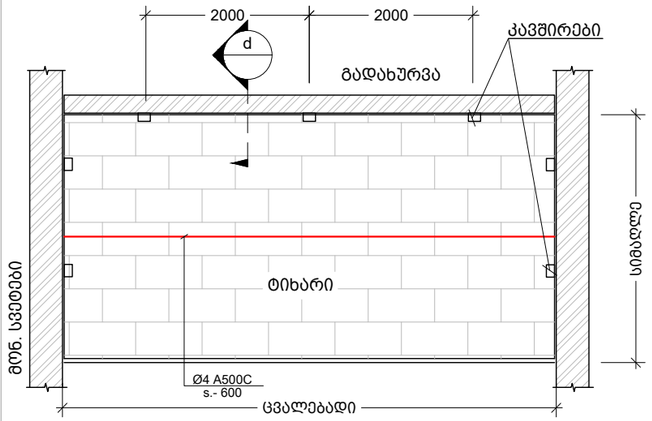

ტიხრების დამაგრების და არმირების ზოგადი სქემა
Scale: 1:100

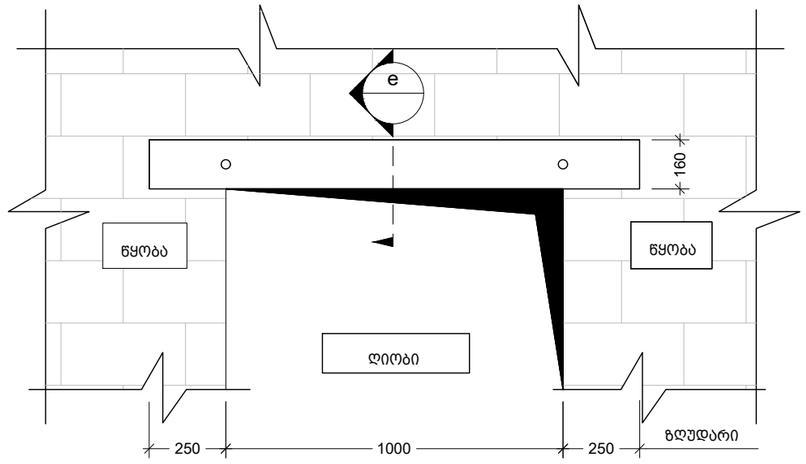

ზღუდარის მოწყობის ტიპიური სქემა
Scale: 1:20

შენიშვნა:
NOTE:

1. ტიხრების დაარმირება და დამაგრება გადახურვებთან ხდება 2.0 მეტრზე მეტი სიგრძის ემთხვევაში.

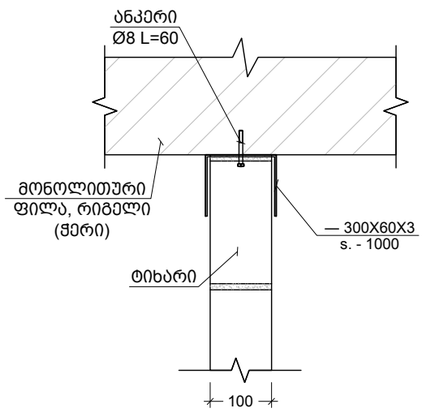

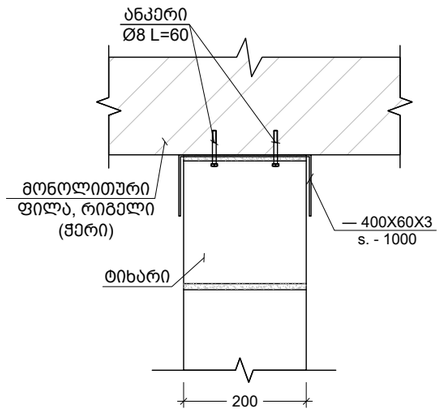

d 100 მმ -იანი და 200 მმ -იანი ტიხრის გადახურვის ფილასთან და რიგელთან შეპირაპირების კვანძი
Scale: 1:10

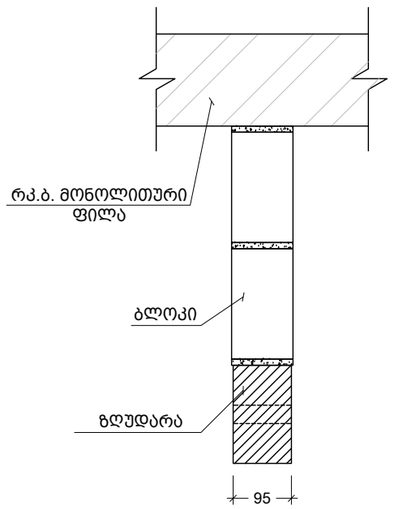

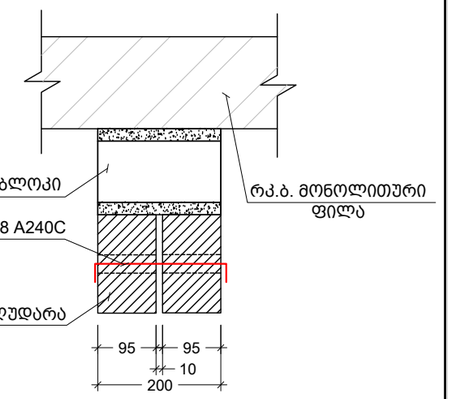

e 95 მმ-იანი და 200 მმ-იანი ზღუდარის მოწყობის კვანძი
Scale: 1:10

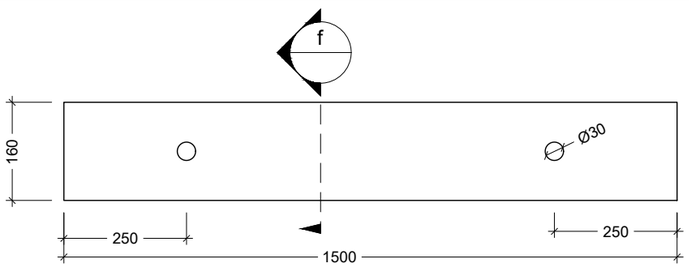

ზღუდარი
Scale: 1:10

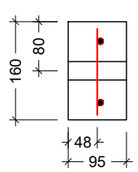

f კვეთი
Scale: 1:10

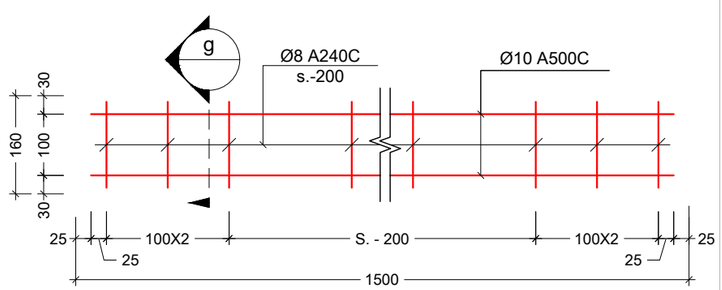

ზღუდარის კარკასი
Scale: 1:10

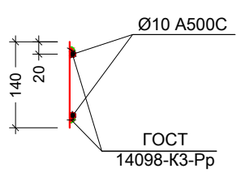

g კვეთი
Scale: 1:10

No	თარიღი	კორექტირება	შეასრულა:
1			
2			

პროექტი
PROJECT

მრავალბინიანი საცხოვრებელი სახლი

ნახაზის დასახელება
DRAWING NAME

ტიხრების დამაგრების და ზღუდარების მოწყობის ტიპ. სქემები

კონსტრუქტორი : ერეკლე ჯეირანაშვილი

კონსტრუქციული ნაწილი

ფორმატი
PAPER SIZE
A3

ფურცლის ნომერი
SHEET NUMBER
კ-9002

კორექტირება
REVISION
00

მასშტაბი
SCALE
1:100