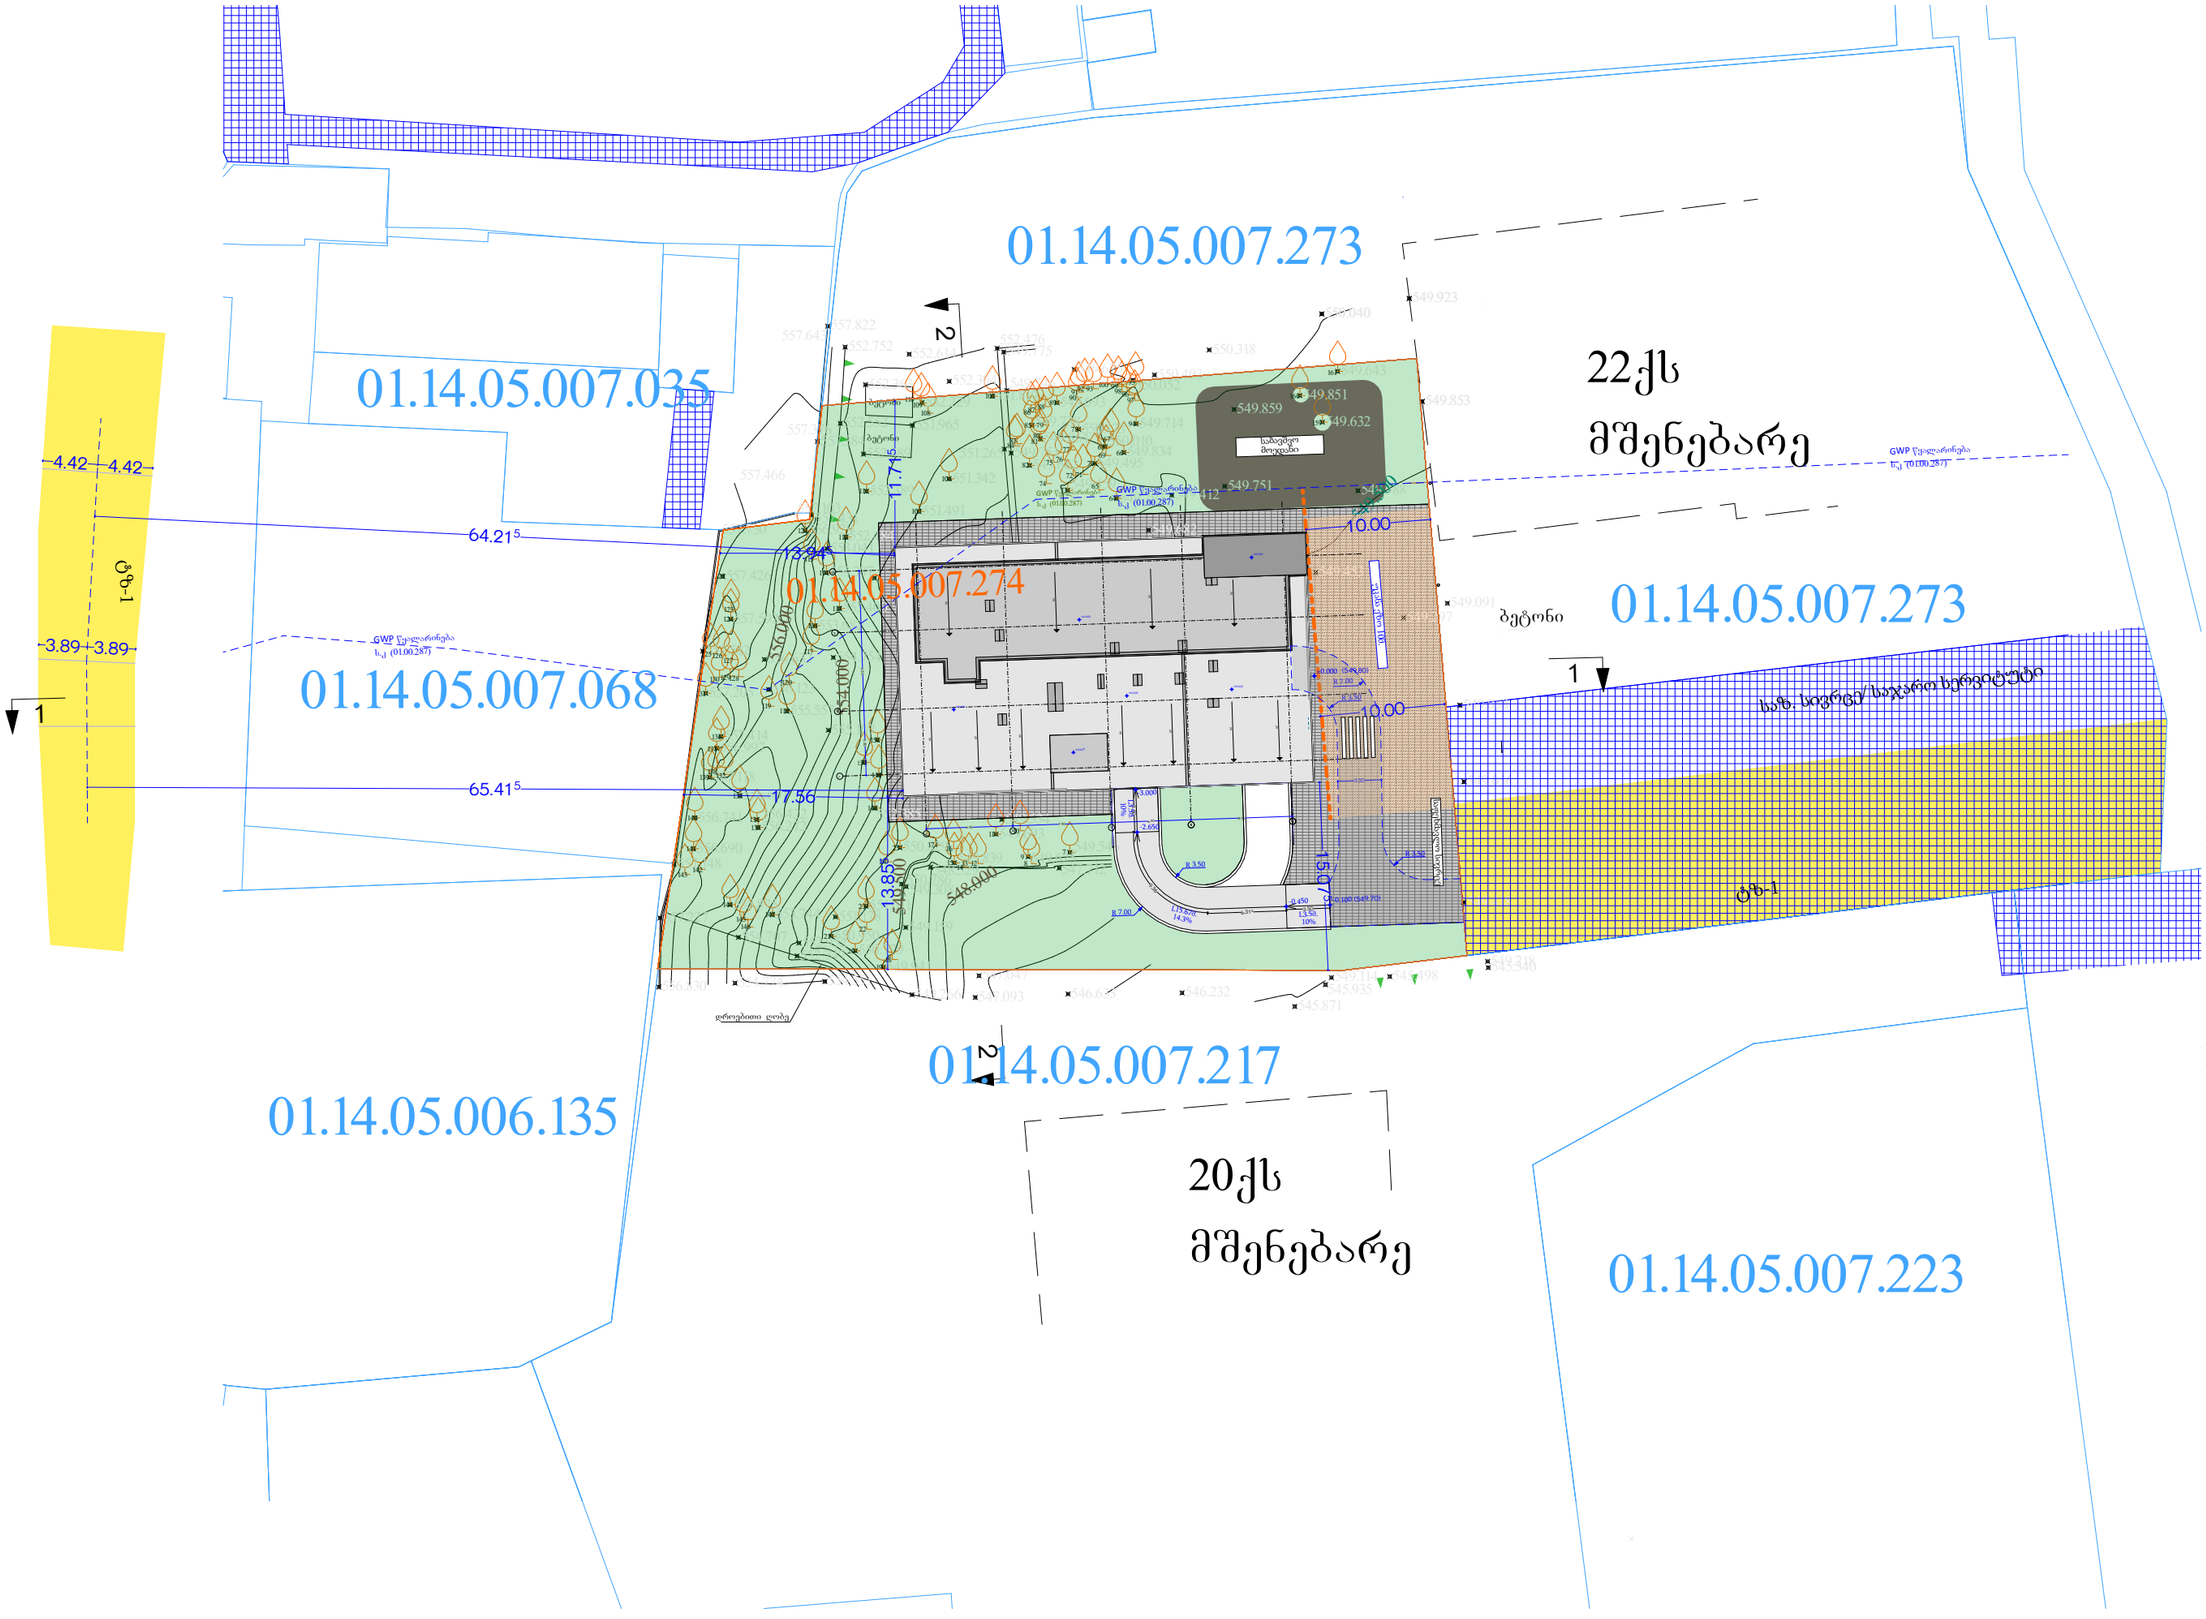

SPublisherVersion 0.0.100.13

ბეტონი

ბეტონი

549.546
549.625

549.534
549.693

549.839

548.529 550.786 549.308
549.159

549.941

549.266

550.779

550.950

551.011

550.829

549.293 549.412

549.834

550.010

549.495

549.459

550.173 549.864

549.682

549.738

549.746

549.693

549.675

549.682

549.714

550.052

551.265 549.751

549.418

545.935

545.498 545.340

545.871

546.633 546.232

547.047

547.093

547.712

551.819

552.476

551.342

551.491

552.229

552.304

552.614

551.965

552.363

552.389

552.552

552.389

552.484
553.041

553.307

553.400
553.682

554.754

555.107

555.557

556.123

556.632

556.929

557.431 557.103

557.376
557.384

557.822 557.643

557.466

557.730

557.512

557.148

557.227

556.830

557.426

557.592

557.205

556.601

556.422
556.272

557.414
556.997

557.118

556.741

556.690

555.875

554.707

553.744

552.952
552.747

551.178

552.385

549.297

549.091

549.058

549.056

549.453

549.588 549.751

549.859

550.318

550.403

549.853

550.040

549.923

549.643

549.851

549.632

552.752

554.774 554.551

549.218
549.114

549.775

554.000

556.000

549.500

549.500

548.000

7
8

9

10 11

13 12 14 15

16 17

18
19

20

21

22

23

24

25

64

65

66

67
68
69
70
72 71
73

74

75 76

77

78 79
80
81

82

83
84

85

8687 88 89

90

9192 93

94

95
96
97

98

100 99
105

106

107

108

109

110

111

112

113
114

115
116

117

118 119

120

121

122

123
124

125126127

130129128
131

132

133

134
135

136
137

138
139

140

141

142 143

144
145
146

147

148

149

150

151

161

160

159

GWP წყალარინება
s.k (01.00.287)

ელ. ხაზი გარე განათება ს.კ (01.00.216)
დროებითი ღობე

შენიშვნა:

ფორმატი

სტადია:

თბილისი

2022 w

მთ.არქიტექტორი

დირექტორი

x. a.

პროექტის დასახელება

პირობითი აღნიშვნები

მასშტაბი

x. a.

გ.ხელმძღვანელი

x. a.

გრგ პროექტის ავტორი
x. a.

არქიტექტორი

x. a.

არქიტექტორი

x. a.

არქიტექტორი

x. a.

ნახაზის სახელწოდება

ს.გიორგაია

tashabi
s/k: 406265410

მის: ქ. თბილისი, კრწანისის რაიონი,

კრწანისის ქ. #22/24

ტელ:+(995) 593 49 71 71

Adress: თბილისი, Krtsanisi შტ. # 22/24

Tel: +(995) 593 49 71 71

3

შენიშვნა:

k-1

2.00

1

90

9.36

R 7.00
R 3.50

R 3.50 R 3.50

R 7.00

+60.60

+60.60

+60.60

+60.60

+60.60 10.00

3.50

3.50

3.50

6.315

6.95 7.90 6.40 8.15

5.20 6.30 4.90

11.71

5

13.945

10.00

17.56

13.85

5

15.07

5

64.215

65.415

3.89 3.89

4.42 4.42
GWP წყალარინება
s.k (01.00.287)

20qs

მშენებარე

22qs

მშენებარე

ბეტონი 01.14.05.007.273

01.14.05.007.035

01.14.05.007.068

01.14.05.006.135

01.14.05.007.217

01.14.05.007.223

01.14.05.007.273

01.14.05.007.274

სიმაღლის სხივის ანგარიში მ.1:500

1

1

ქ. თბილისი სანდრო ეულის ქუჩა #7-
(ს.კ 01.14.05.007.274)

საზ. სივრცე/ საჯარო სერვიტუტი

ტზ-1

GWP წყალარინება
s.k (01.00.287)

GWP წყალარინება
s.k (01.00.287)

2

2

2%

2%

2%

2%

2%

2%

2%

2%

2%

2%

2%

საბავშვო
მოედანი

1 2 3 4 5

ა

ბ

გ

დ

უკანა ეზო 10მ.

საფეხმავლო სივრცე

ტზ-1

+63.00

±0.000

-0.450 -0.100

-2.650

-3.000

(549.80)

L3.5მ.
10%

L15.67მ.
14.3%

L3.5მ.

10%

(549.70)

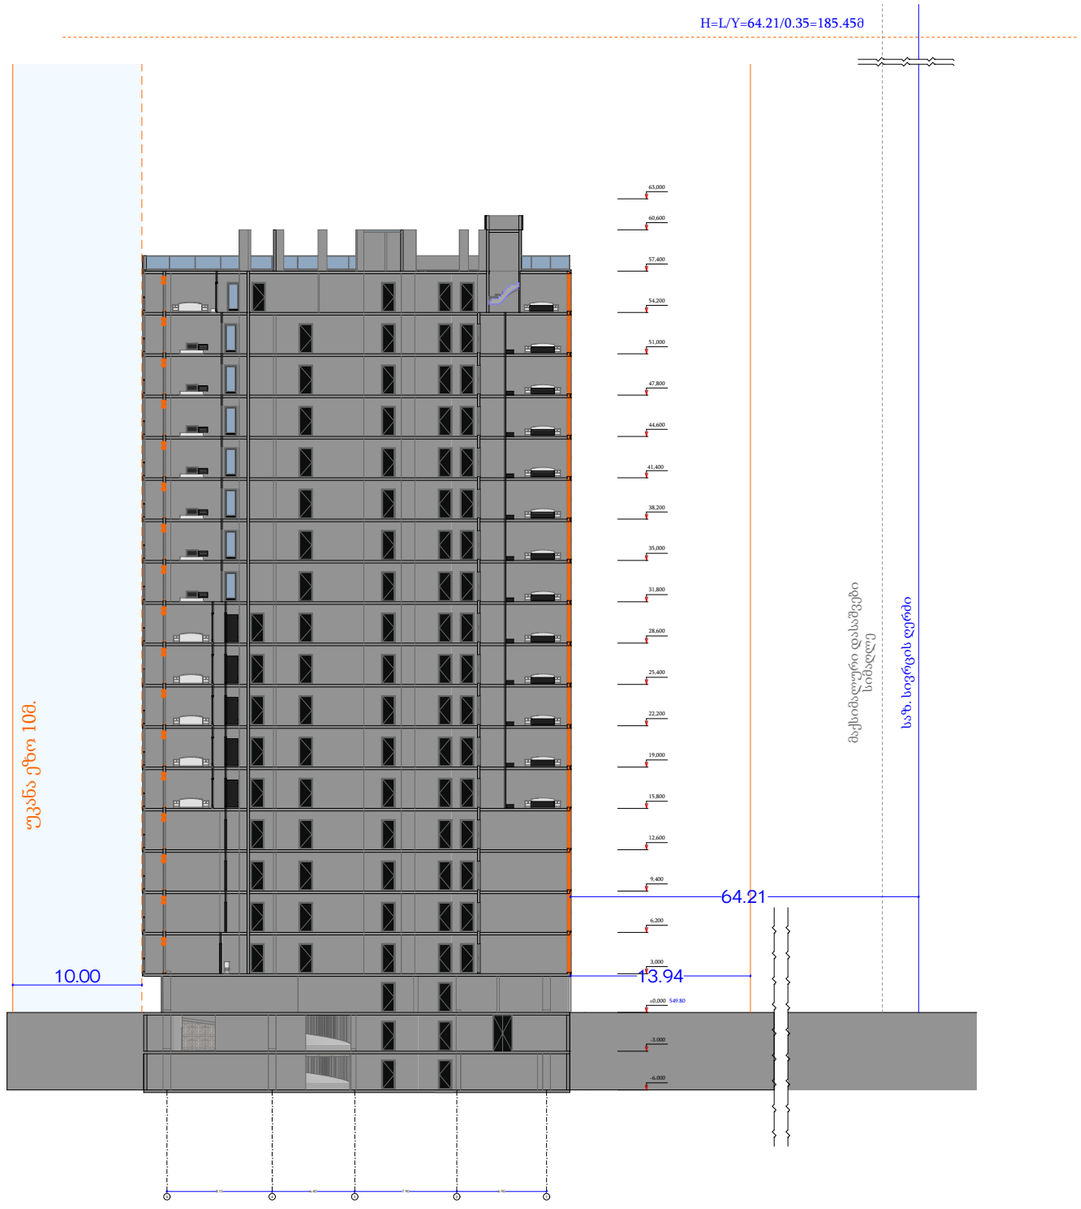

ქ. თბილისი სანდრო ეულის ქუჩა #7-
(ს.კ 01.14.05.007.274)

ტასჰაბი
ს/კ: 406265410
მის: ქ. თბილისი, კრწანისის რაიონი, კრწანისის ქ. №22/24
ტელ:+(995) 593 49 71 71

TASHUB
Adress: Tbilisi, Krtsanisi St. # 22/24
Tel: +(995) 593 49 71 71

Tbilisi
2022 w