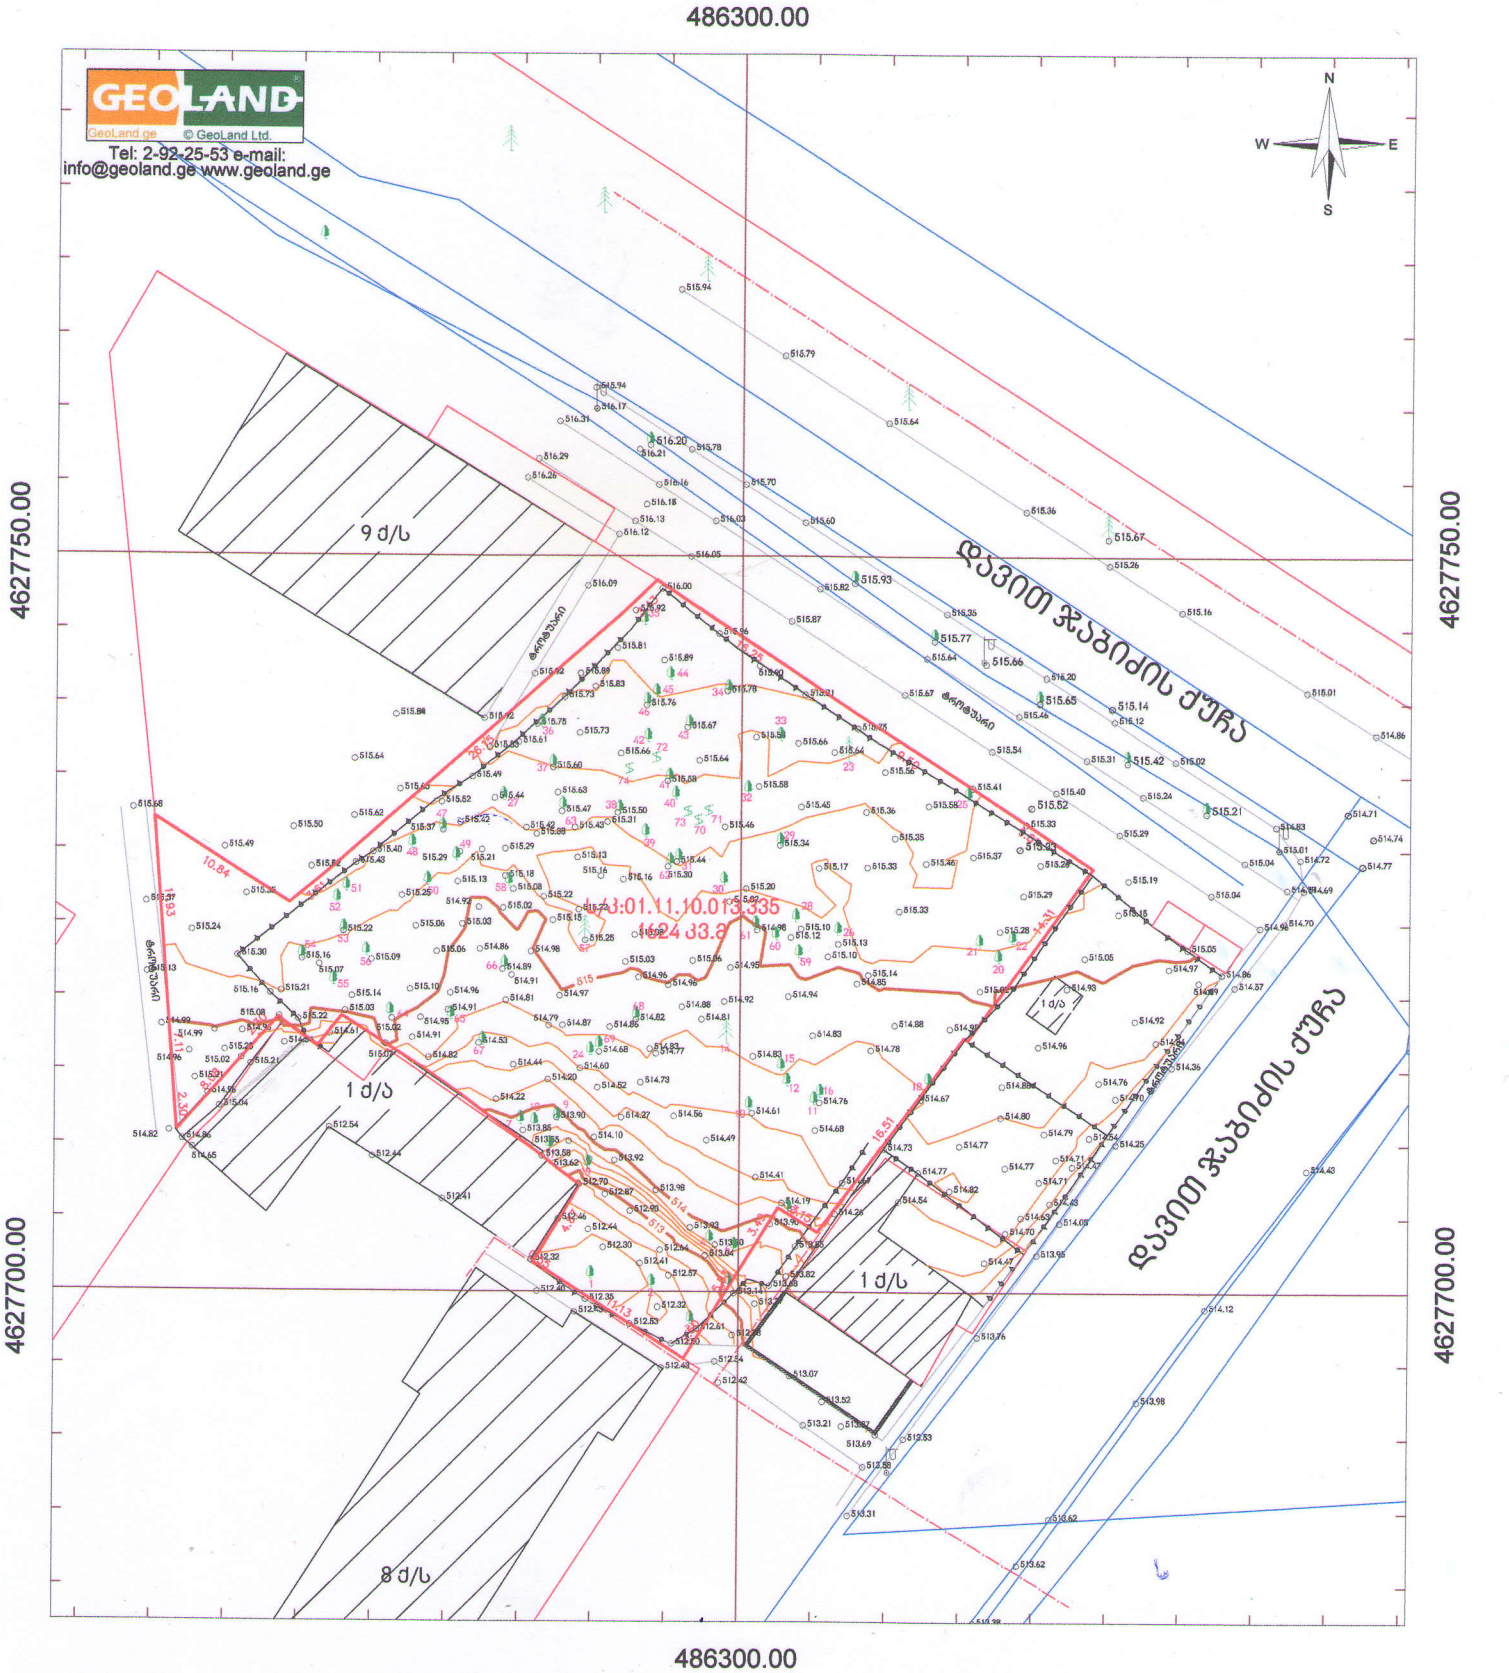

პირობითი აღნიშვნები

- მიწის ნაკვეთის საზღვრები
- შენობა
- 456000
- 4678900
- UTM სისტემის კოორდინატები
- 500 სიმაღლის ნიშნული
- ფოთლოვანი ხე
- ფოთლოვანი ხე (ნერგი)
- წიწვოვანი ხე
- ბუჩქი
- ვაზი
- ქის ლუქი
- ელ. ბოძი
- ასფალტის გზა
- მავთულის ზღუდე
- გაზის მილი
- გეტონის კედელი
- ხაზოვანი (რეგ.)

Geodesy
GEOLAND

ტოპოგეგმა

საკ.კოდი: 01.11.10.013.335

მისამართი:	ქ.თბილისი, გლდანის დასახლება IV მიკრო/რაიონი	
დამკვეთი:	შპს "ხოლომ დეველოპმენტი"	
აზომა		დ.გზიშვილი
დახაზა	ა.სოხაძე	ა. სოხაძე
მ: 1:500	ფართობი: 1624 კ3.მ.	07.06.2023

სახანძრო მანქანის გზა

მისაწვდომი სვლაგეზი

ბაზისადენის დაბალი წნევის საჰაერო მილსადენი

დაცული იქნება უსაფრთხოების ნორმები, არ შეიზღუდება ტექნიკური მონიტორინგის პროცესი, საჭიროების შემთხვევაში შესაძლებელი იქნება მისი შესაბამისი მომსახურეობა.

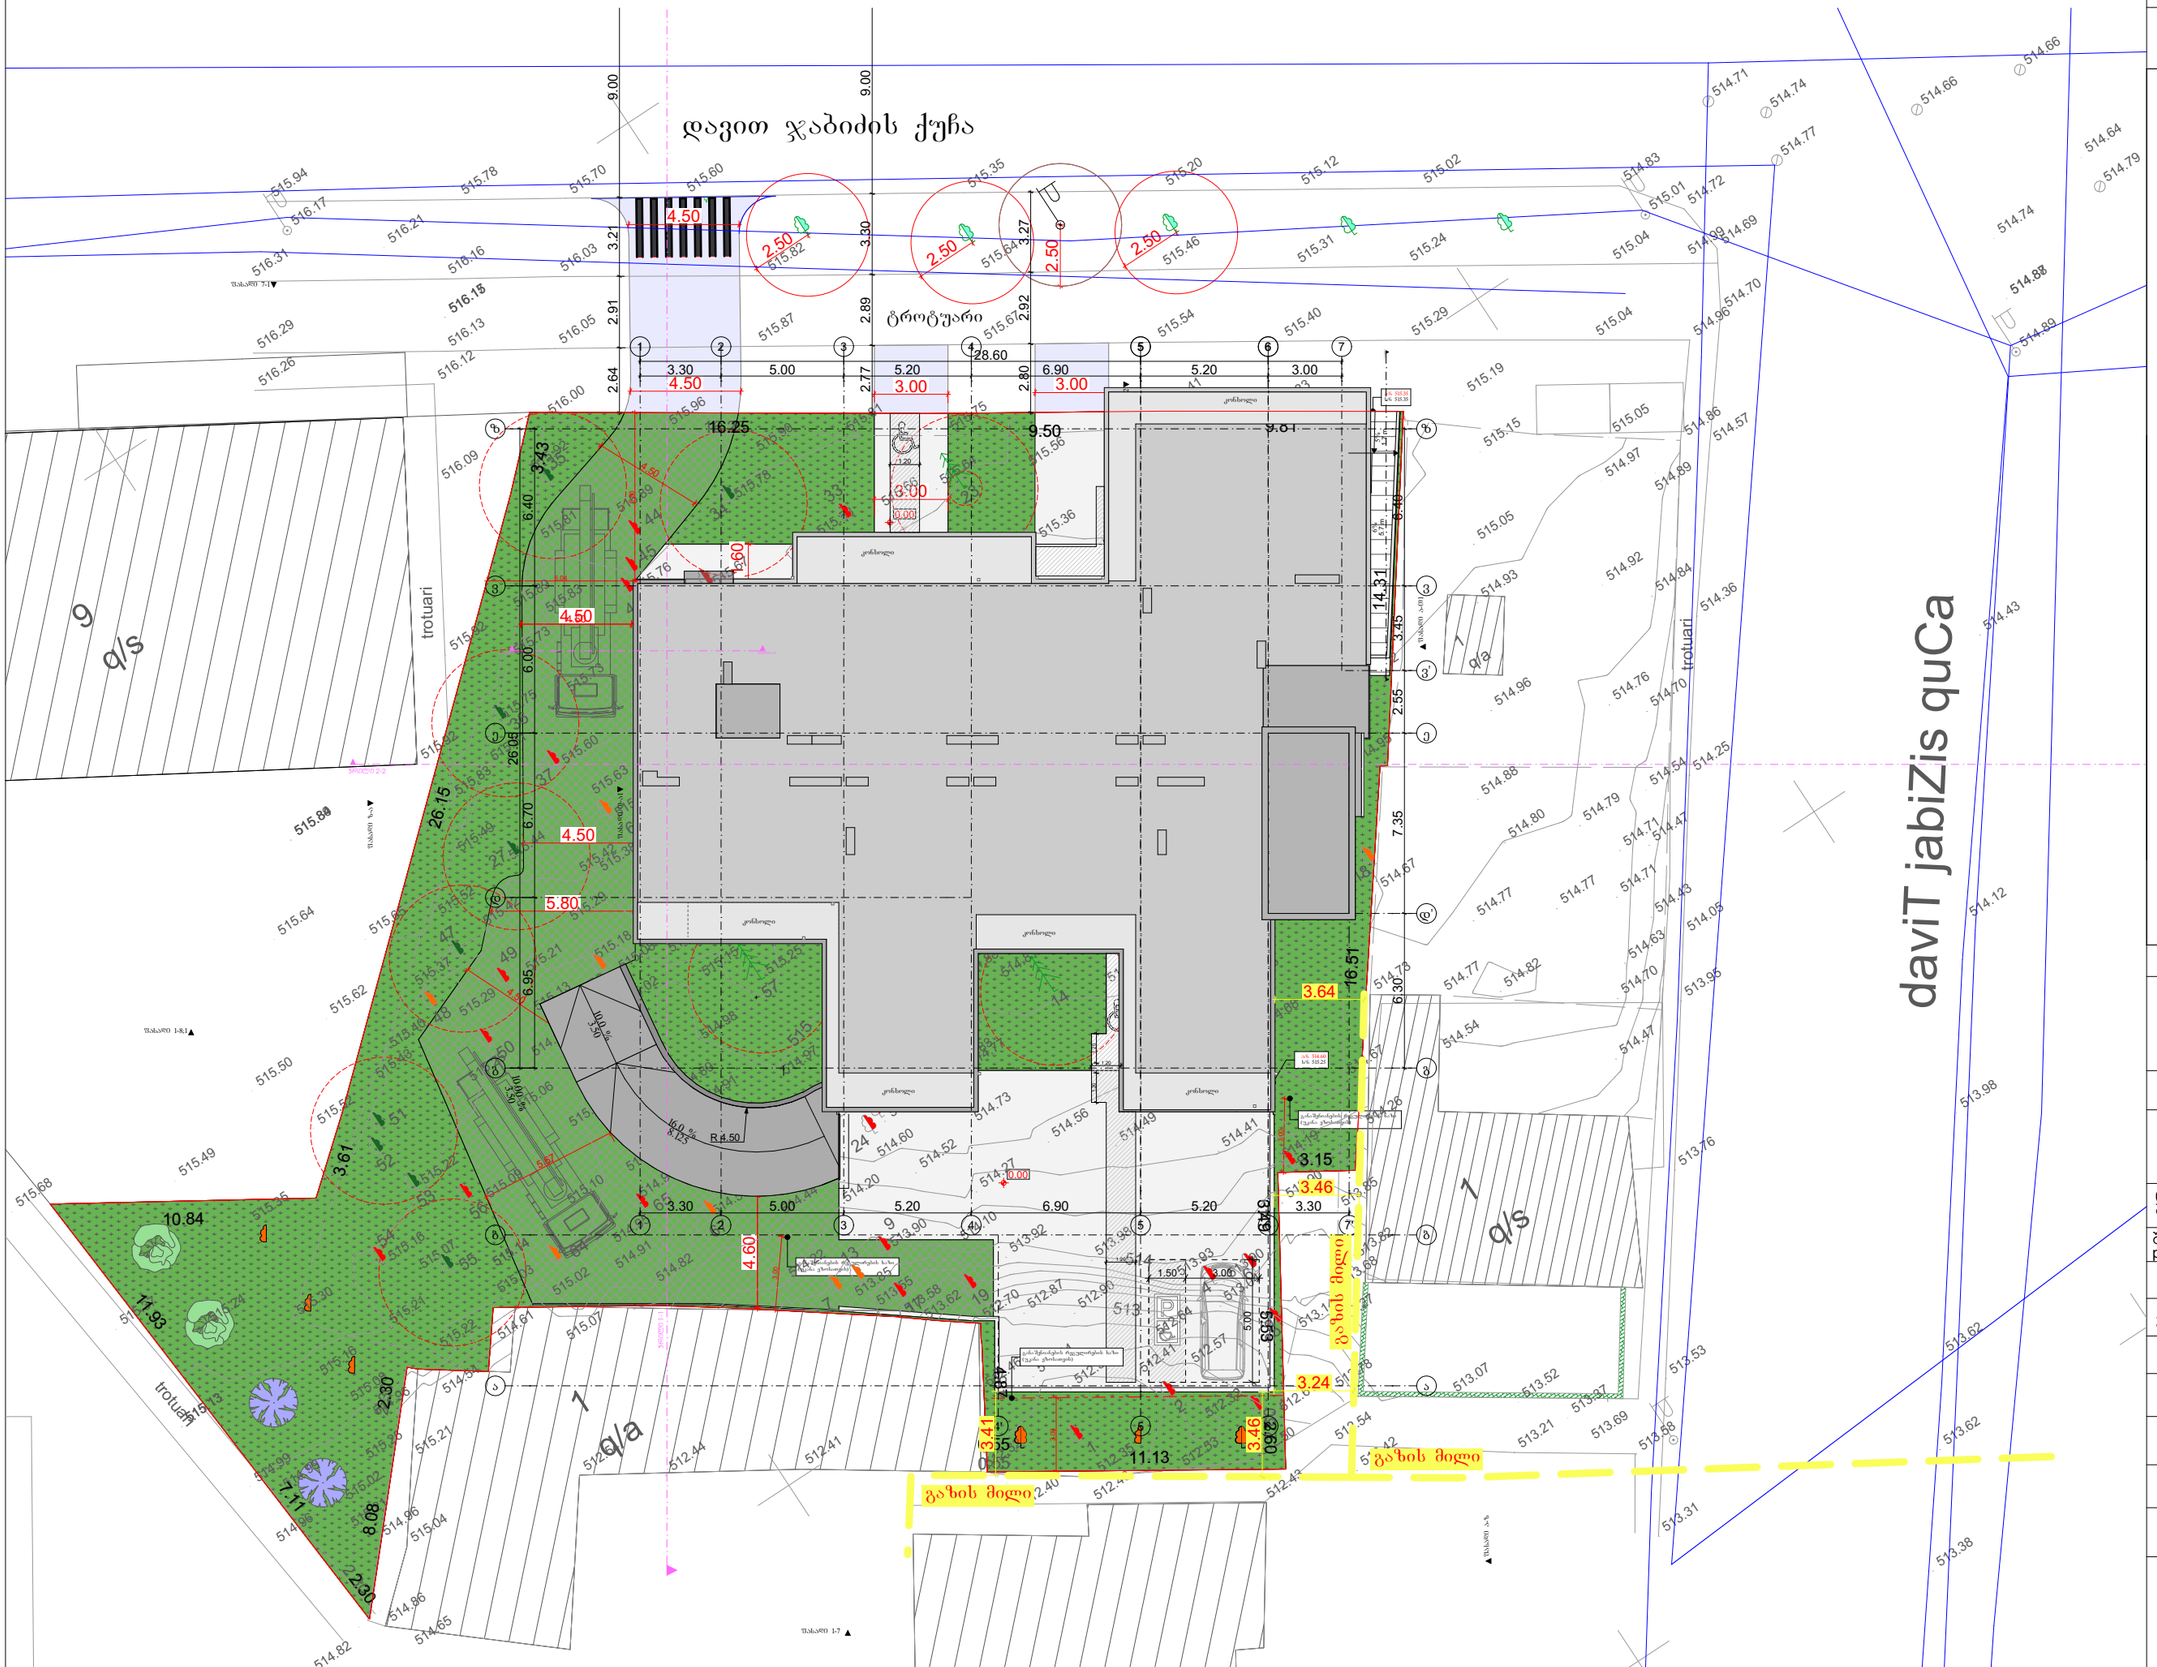

პროექტის დასახელება

მრავალბინიანი საცხოვრებელი სახლი

მისამართი:
Address

ქ.თბილისი, გლდანის დასახლება V მიკრო/რაიონი
01.11.10.013.335

პირობითი ნიშნები:

შენიშვნა:
Notes:

1. ნახაზზე ზომები მოცემულია მმ-ებში.
2. ექსპლოატაციაში მიღებამდე პროექტში შესაძლებელია განხორციელდეს ცვლილებები.
3. ნახაზის ყველა ცვლილება მხოლოდ ავტორის პროექტში შეთანხმებული უნდა იყოს პროექტის ავტორთან.

პროექტის სტატუსი Drawing Status	შეს. თარიღი Date
პროექტირებული არქიტექტურული პროექტის შეთანხმება.	2026

დამკვეთი:
შპს "სოლუმ დეველოპმენტი" (405148086)

შემსრულებლები
performers

თანამდებობა	სახელი.გვარი	ხელმოწერა
მთ. არქიტექტორი	მარიამ ეფრემიძე	
არქიტექტორი	მარი ხანდერაშვილი	

ნახაზის დასახელება
Drawing title

□□□-□□□□□

ფერცელი №		ფერცელის ზომა
მასშტაბი. Drawing Scale.	1:500	A3

2026 წ