






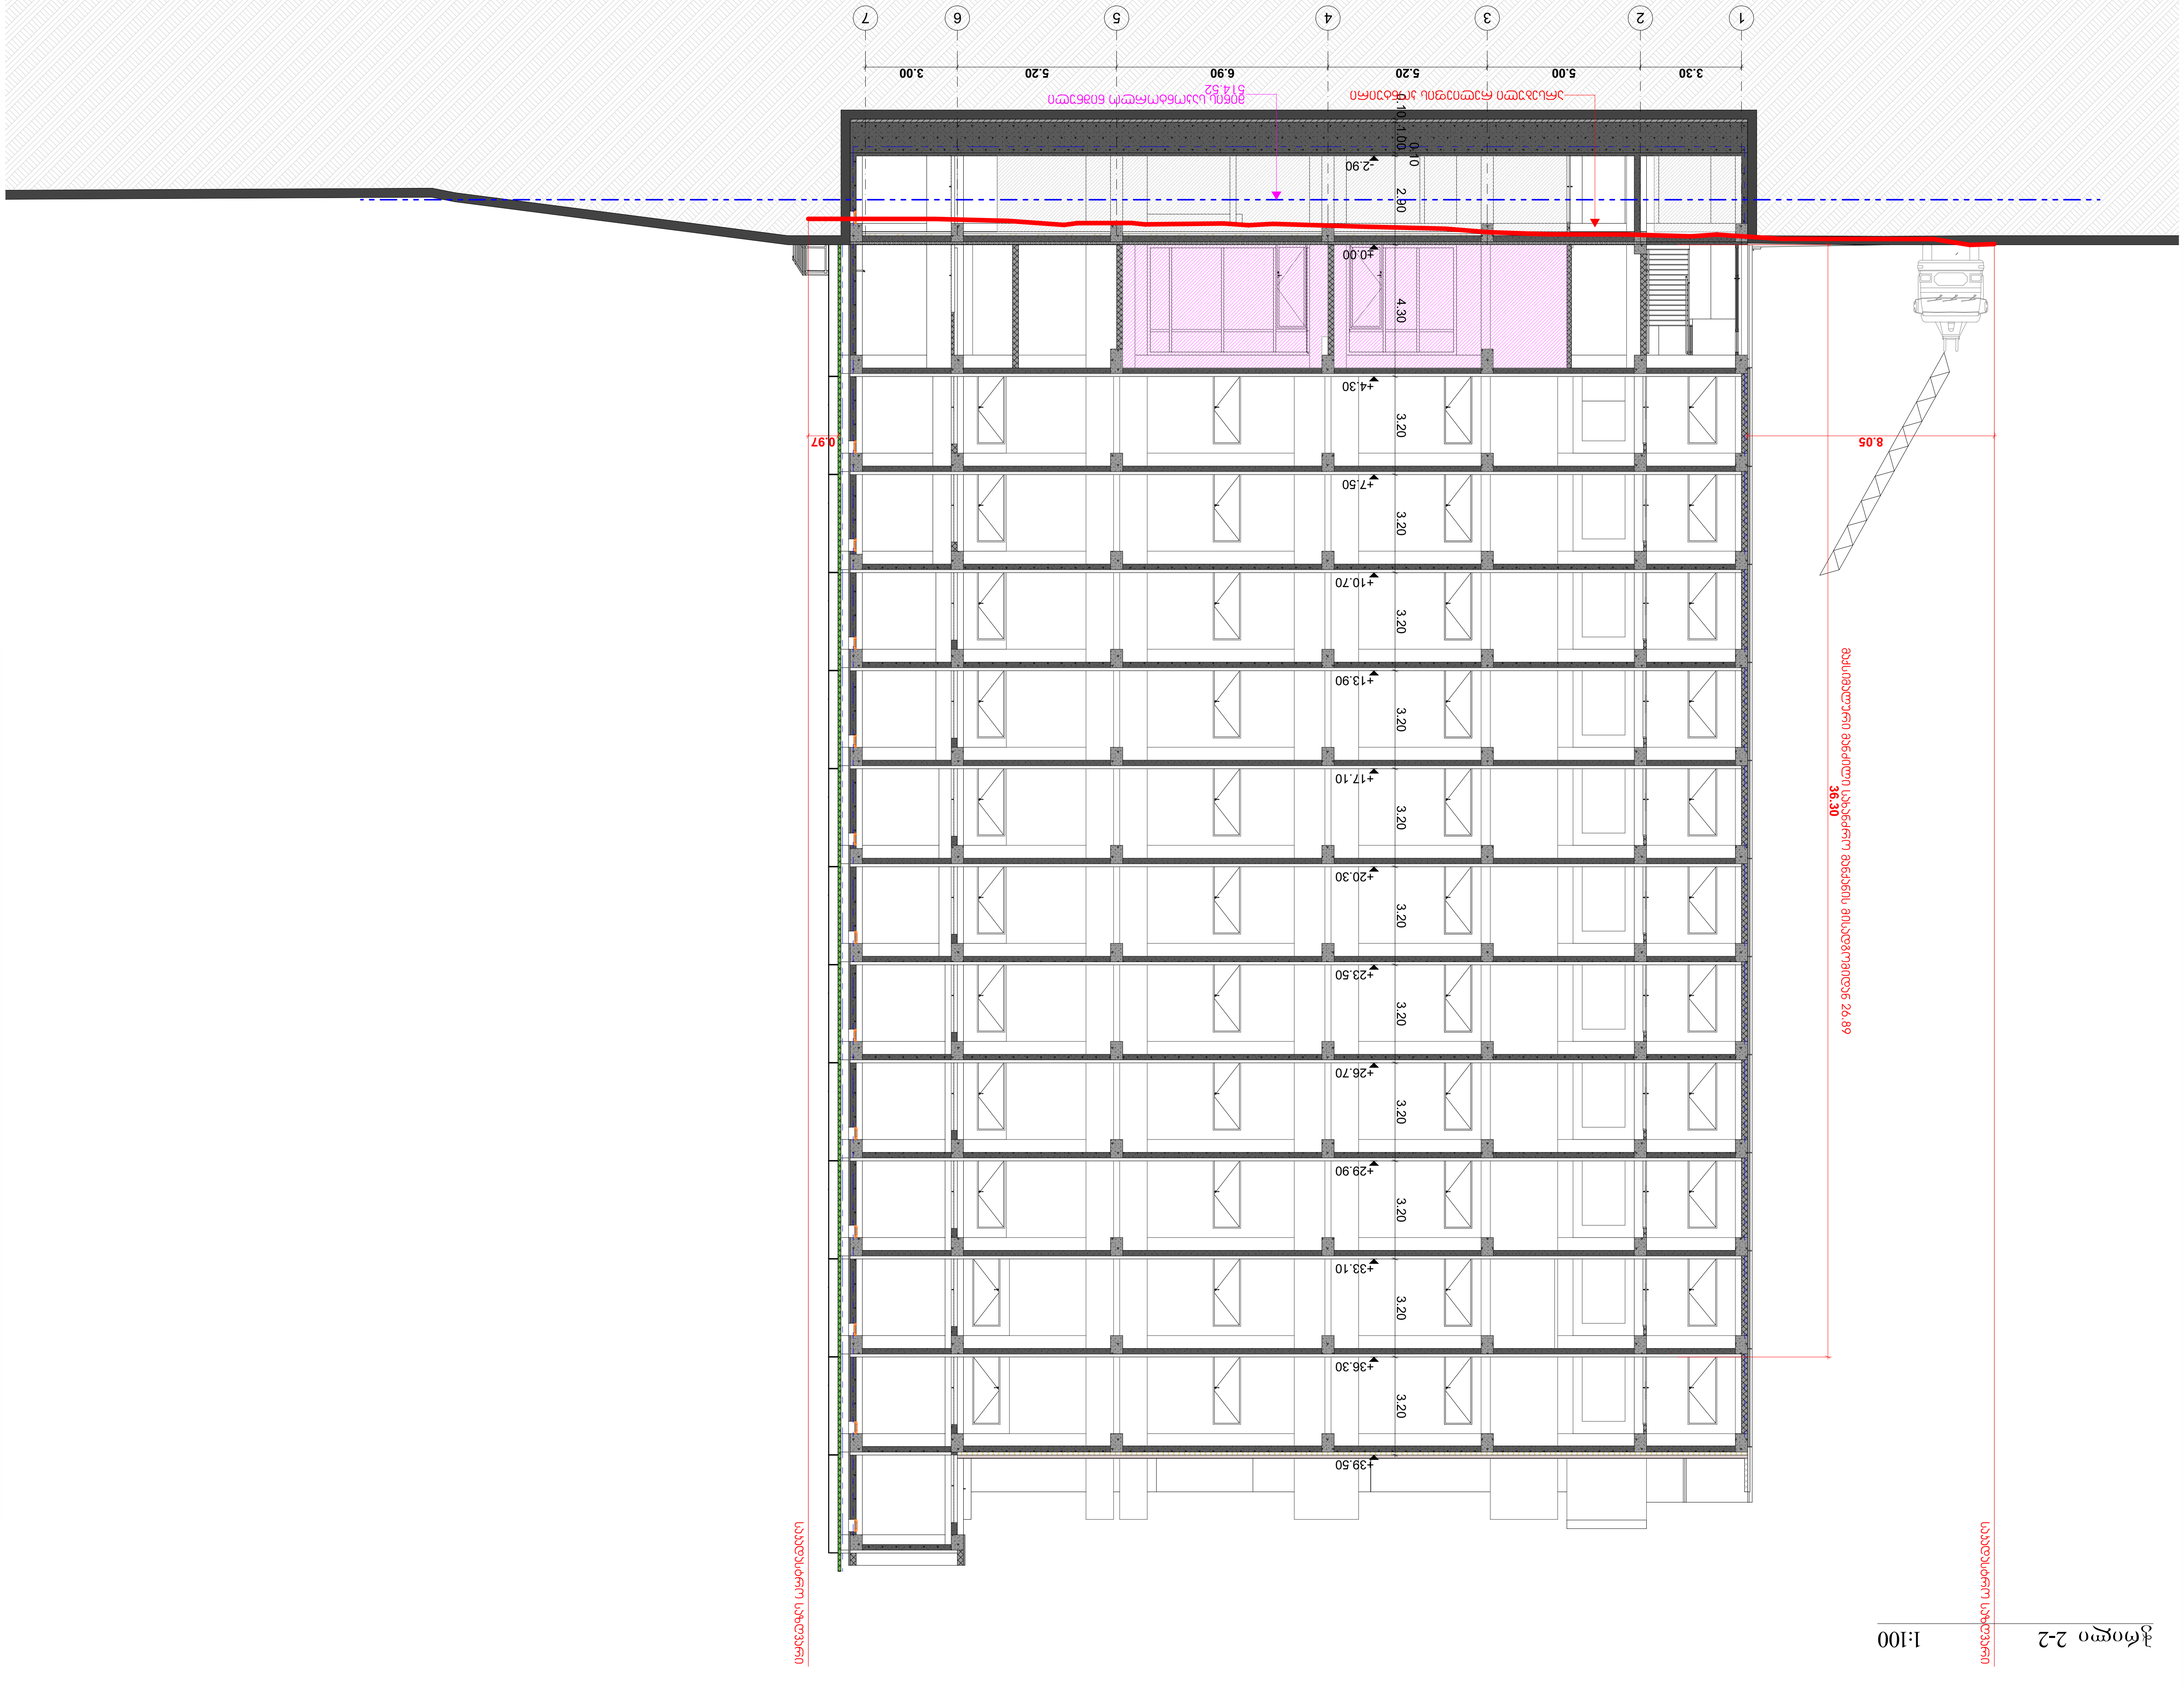

ჭრილი 2-2 1:100

	ნახაზის ავტორი:
ნახაზის დასახელება	ჭრილი 2-2
Drawing title	
ნახაზის N:	2.2
თარიღი	2026 წ
Drawing Scale.	A1

Notes:

პროექტის სტატუსი Drawing Status	პროექტი Project
თარიღი Date	2026







ნახაზის 2-2
Drawing title

ნახაზის N: 2.2

2026 წ

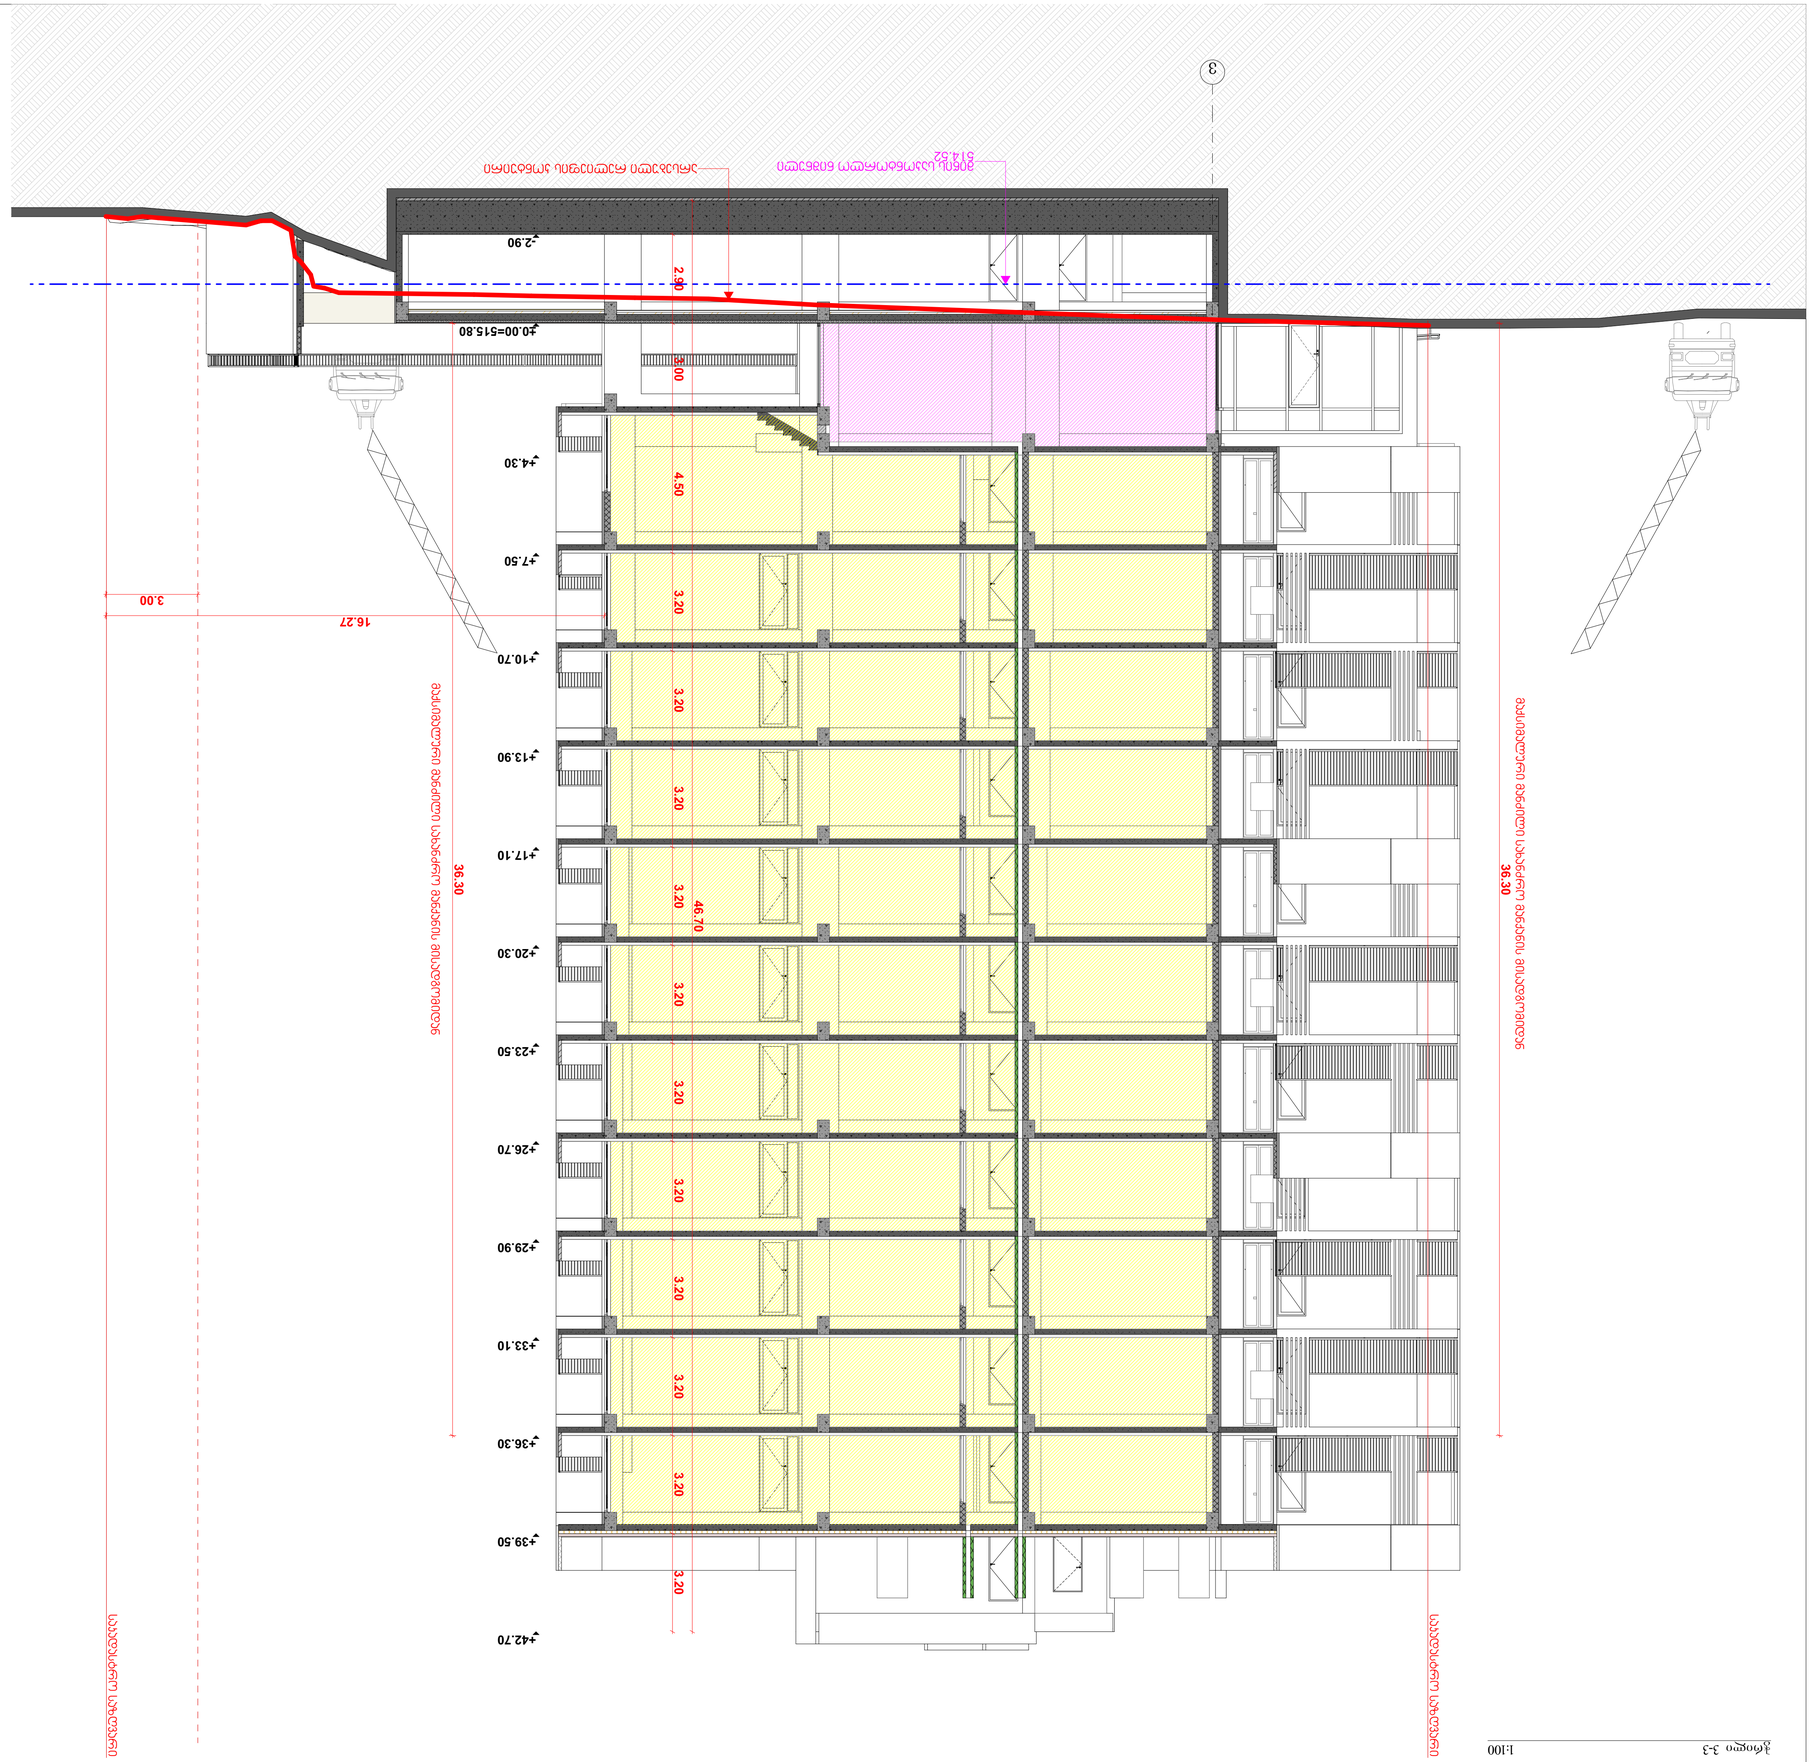
3
+42.70
+39.50
+36.30
+33.10
+29.90
+26.70
+23.50
+20.30
+17.10
+13.90
+10.70
+7.50
+4.30
±0.00=515.80
-2.90
3.20
4.50
3.00
2.90
46.70
16.27
3.00
36.30
ნაგებობის სიმაღლე ზღვრული ნიშნულის მიხედვით