თბილისი ენერჯი

მიცკევიჩის ქ.№18ა, თბილისი, 0194, საქართველო
ს/კ 205129617; +995 (32) 2404004; info@te.ge; www.te.ge

№ 02-13-66979-26
20 / 03 / 2026

შპს „ლისი აპარტმენტი“-ს
დირექტორს ლაშა გაჩეჩილაძეს

ბატონო ლაშა,

თქვენი მიმდინარე წლის 13 მარტის №02-13-67979-26 განცხადების პასუხად, რომელიც ეხება ქალაქი თბილისი, „დელისი-3“-ის საცხოვრებელი რაიონის მიმდებარედ, ინტენსიფიკაციის გზის სამხრეთით (ნაკვეთი №1/124) მდებარე მიწის ნაკვეთზე (საკ. კოდი №01.14.15.001.419) დაგეგმილ სამშენებლო სამუშაოებთან დაკავშირებით პოზიციას და გენგეგმის დამოწმებას გაცნობებთ, რომ აღნიშნული საკადასტრო ერთეულის სიახლოვეს ფიქსირდება შპს „თბილისი ენერჯი“-ს კუთვნილი მიწისზედა **D=50 მმ-იანი** საშუალო და კომპანიაში არსებული მონაცემთა ბაზის მიხედვით, მიწისქვეშა **D=300 მმ-იანი** მაღალი წნევის გაზსადენები.

კომპანია არ არის წინააღმდეგი მოიპოვოთ სამშენებლო სამუშაოების წარმოების ნებართვა შემდეგი მოთხოვნის გათვალისწინებით:

- აღნიშნულ საკადასტრო ერთეულზე სამშენებლო სამუშაოები უნდა განხორციელდეს თქვენს მიერ წარმოდგენილი და შპს „თბილისი ენერჯი“-ს მიერ შეთანხმებული გენგეგმის შესაბამისად (შეზღუდვა მიწისქვეშა **D=300 მმ-იანი** მაღალი წნევის გაზსადენის ღერძიდან ასაშენებელი შენობა-ნაგებობის საძირკვლამდე **10 (ათი)** მეტრი).

მიწის ნაკვეთის სიახლოვეს არსებული მიწისზედა **D=50 მმ-იანი** საშუალო წნევის გაზსადენთან მიმართებაში დაცული უნდა იყოს უსაფრთხოების ნორმები, არ უნდა შეიზღუდოს გაზსადენის ტექნიკური მონიტორინგის პროცესი და საჭიროების შემთხვევაში მისი შესაბამისი მომსახურების შესაძლებლობა.

მოთხოვნის თანახმად გიგზავნით შპს „თბილისი ენერჯი“-ს ბეჭდით დამოწმებულ გენგეგმას.

დანართი: დამოწმებული გენგეგმა -1 ფურცელი.

პატივისცემით,

გიორგი გოგინაშვილი
დირექტორი ტექნიკურ საკითხებში

1034192 / 02-13-67979-26 / 2026-03-13

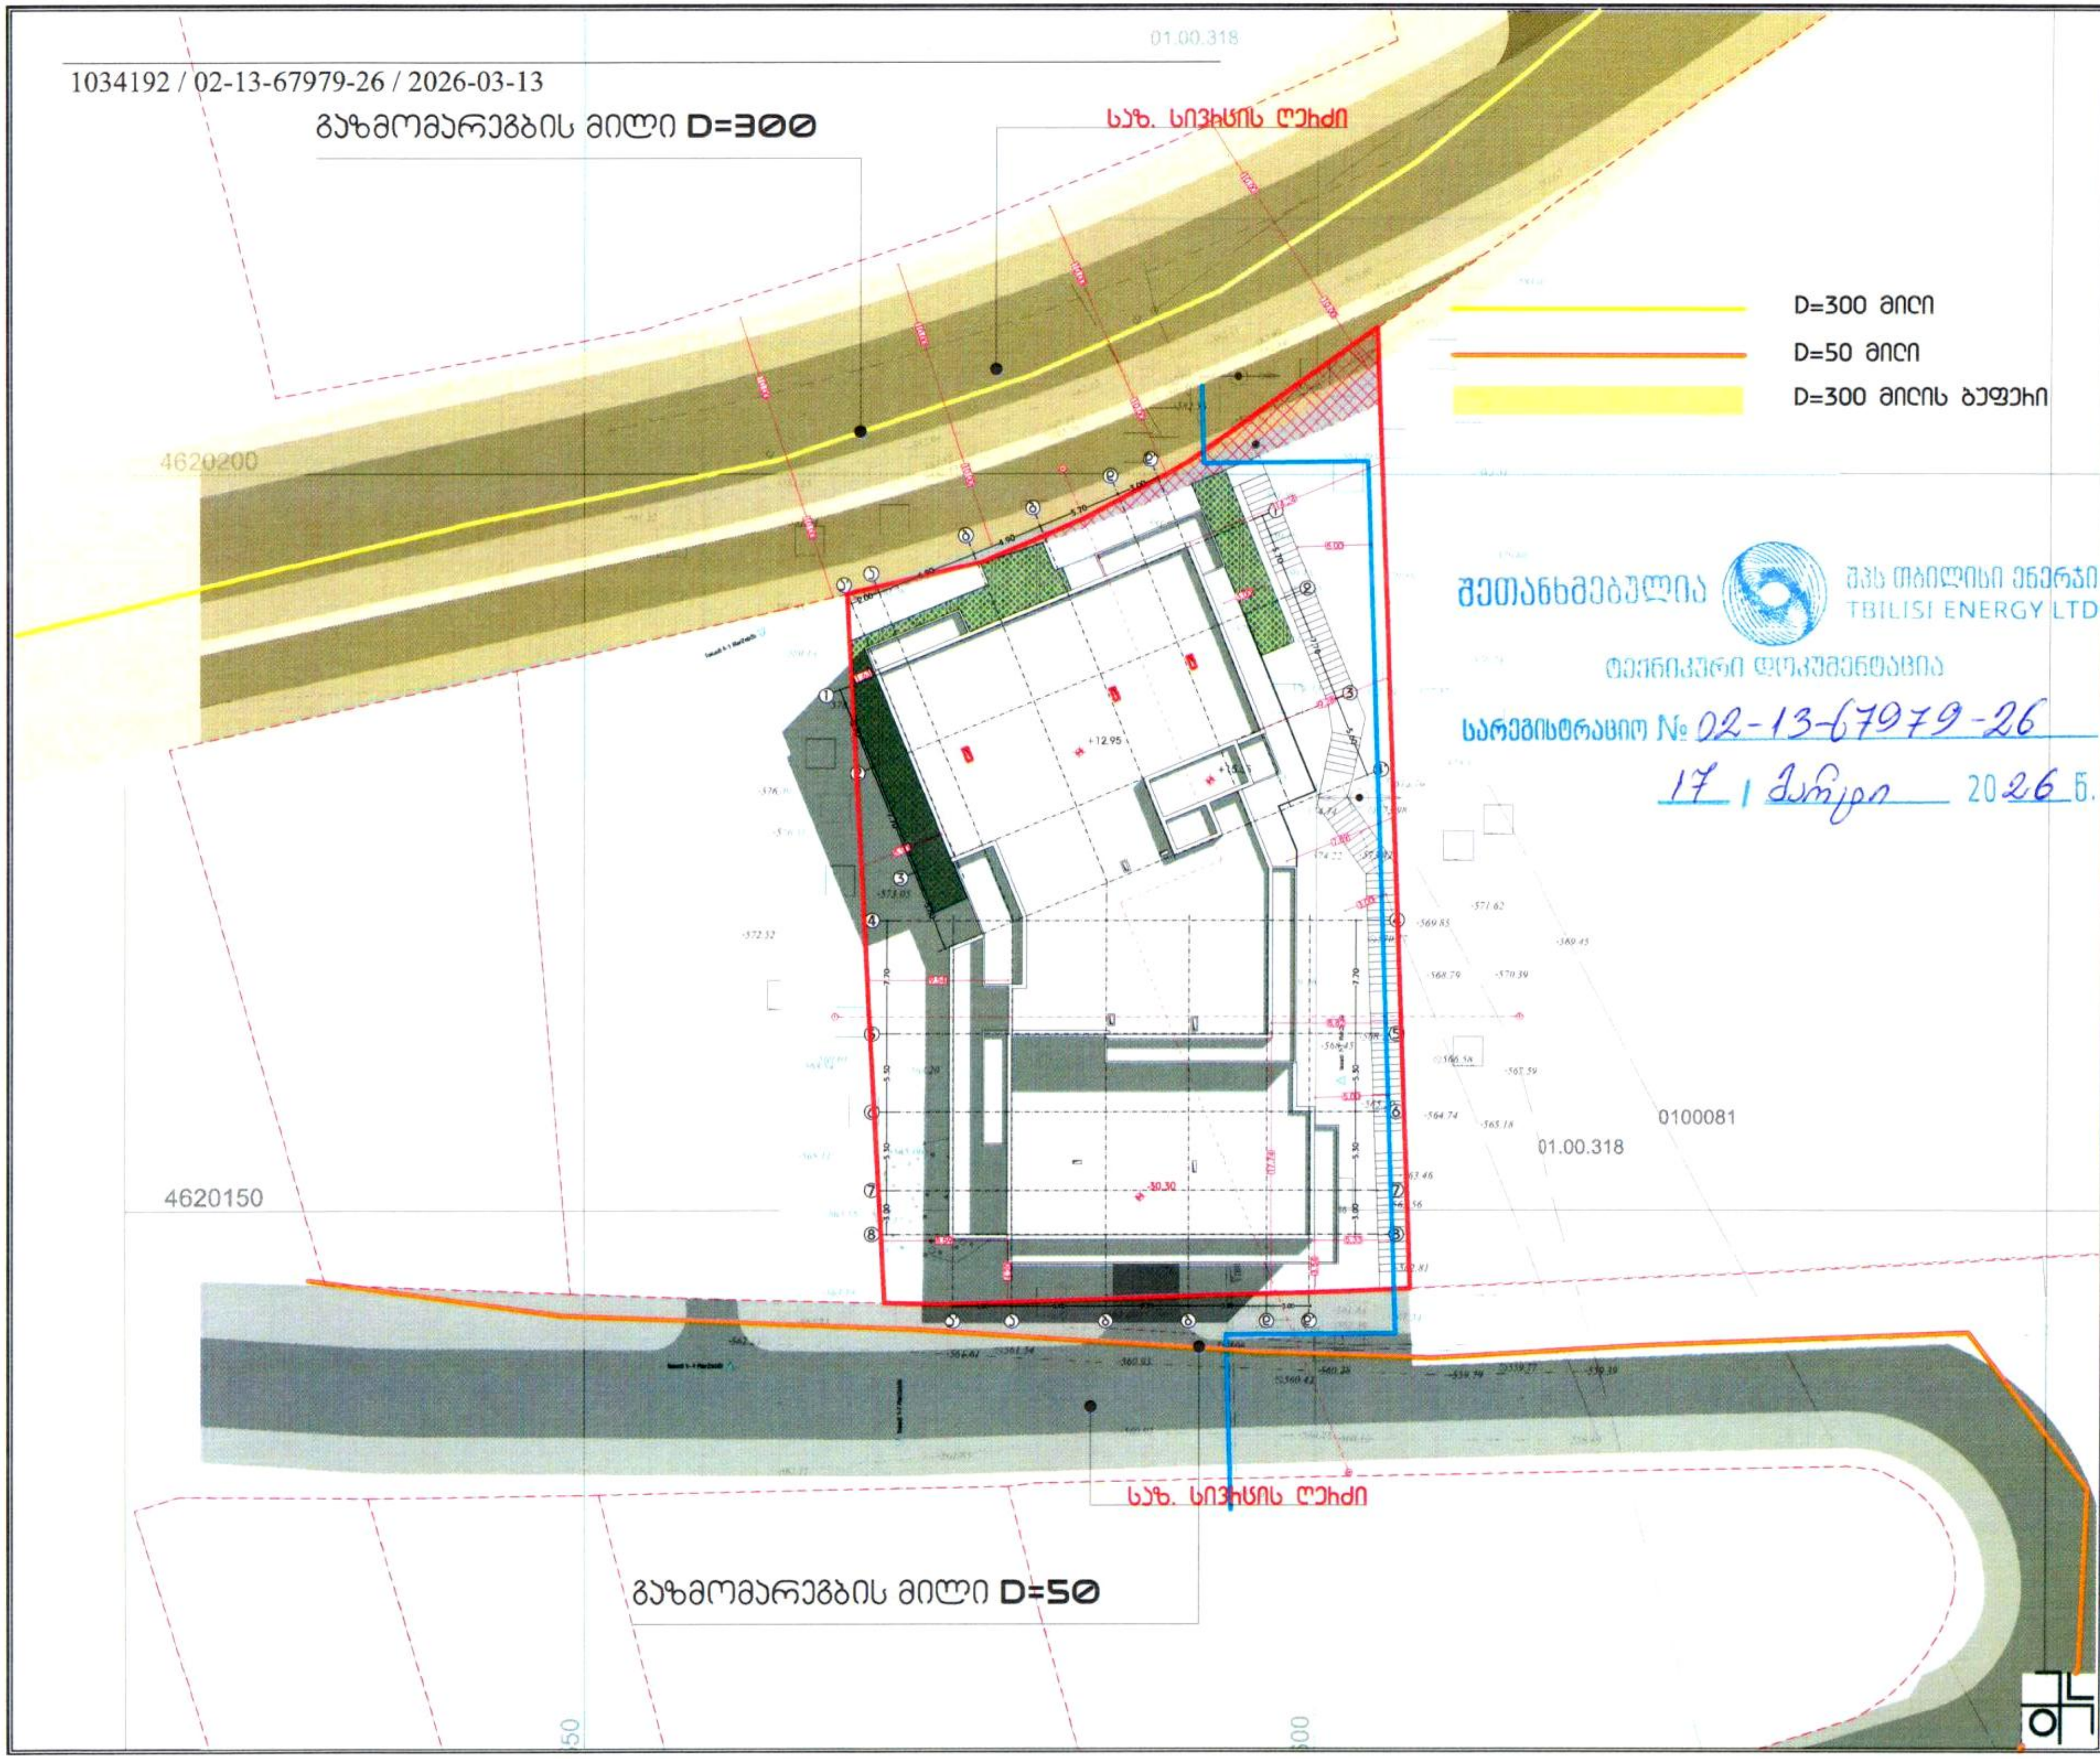

შეთანხმებულია
შპს თბილისი ენერჯი
TBILISI ENERGY LTD
ტექნიკური დოკუმენტაცია
სარეგისტრაციო № 02-13-67979-26
17 მარტი 2026 წ.

მრავალფუნქციური კომპლექსი (საოფისე; კომერციული; საცხოვრებელი)

ქ. თბილისი, ქავთარაძის ქუჩა #19

A3 Architects
Urban planning & Architecture

თანამდებობა	გვარი	ხელმოწერა
დირექტორი		
მთ.არქიტექტორი		
არქიტექტორი		

პირობითი აღნიშვნები

ტექნიკურ-ეკონომიკური მაჩვენებლები

დასახელება	ფართობი

ნახაზის სახელწოდება

გენგეგმა

ნახაზის მონაცემები

მასშტაბი	ფორმატი	თარიღი
1:400	A3	03/2021
სტადია	გვერდი	გვერდები
	A.02.1	

ENERGO-PRO

50104521

06.03.2026

შპს ლისი აპარტამენტის დირექტორი ლაშა გაჩეჩილაძე

პ/ნN18001008898

მის: . თბილისი, შ. ნუცუბიძის ქ. #22 ნინა 23

ტელ:597940194

ბატონო ლაშა .

თქვენი 20.02.2026 წლის განცხადების N-80250165-პასუხად გაცნობებთ, რომ აღნიშნულ მისამართზე არ გადის ენერგო-პრო ჯორჯიას კუთვნილი ქსელი.

პატივისცემით,

სერვისცენტრის მენეჯერი

მამუკა გაჩეჩილაძე

შემსრულებელი: გივი ქარსანაშვილი 577352275

შპს "მაგთიკომი"
№ ED-26/03/04-020
04-03-2026 წ.

მაგთიკომი
MAGTICOM

ბატონ ლაშა გაჩეჩილაძეს
(პ/ნ 18001008898)

ბატონო ლაშა,

თქვენი 2026 წლის 13 თებერვლის წერილის პასუხად გაცნობებთ, რომ წერილში მითითებულ ტერიტორიაზე (ქ. თბილისი, დელისი 3-ის მიმდებარედ, ნაკვ. #1/124, ს.კ. 01.14.15.001.419) არ გადის შპს „მაგთიკომის“ საკომუნიკაციო ინფრასტრუქტურა და არ ვართ წინააღმდეგი შესრულდეს დაგეგმილი სამუშაოები.

პატივისცემით

მთავარი ადმინისტრაციული ოფიცერი

/ნოდარ ბაღათურია/

შპს „მაგთიკომი“ / Magticom LLC; საიდენტიფიკაციო კოდი / Identification Number 204876606
პოლიტკოვსკაიას ქ. N7, თბილისი 0186, საქართველო / 7 Politkovskaya St., Tbilisi 0186, Georgia
ტელ./ Tel: (+995 32) 217 17 17; (+995 32) 217 17 77; ელ.ფოსტა / E-mail: office@magticom.ge

დოკუმენტის ნომერი: 260304021

Classification: MAGTICOM Confidential

სნ 202052580

საქართველო, თბილისი 0119, ვანის ქ. 3
ელ. ფოსტა: telasi@telasi.ge
ტელ: +995 (32) 277 99 99
www.telasi.ge

N: 0227/118/26
27/02/2026

მოქ. ლაშა გაჩეჩილაძეს

23.02.2026 #0223/055/26 წერილის პასუხად გაცნობებთ, რომ თქვენს მიერ მითითებულ მისამართზე (ს.კ.01.14.15.001.419) არსებულ მიწის ნაკვეთზე არ გადის სს „თელასის" ბალანსზე რიცხული ელექტროგადამცემი ხაზები.

სს „თელასის" გენერალური
დირექტორი ს. კობცევი

შემს.შრომის დაცვისა და სახანძრო უსაფრთხოების
სამსახურის უფროსის მ.შ. გ. პატარქალიშვილი
ტელ. 2 77 99 99 1(7959)

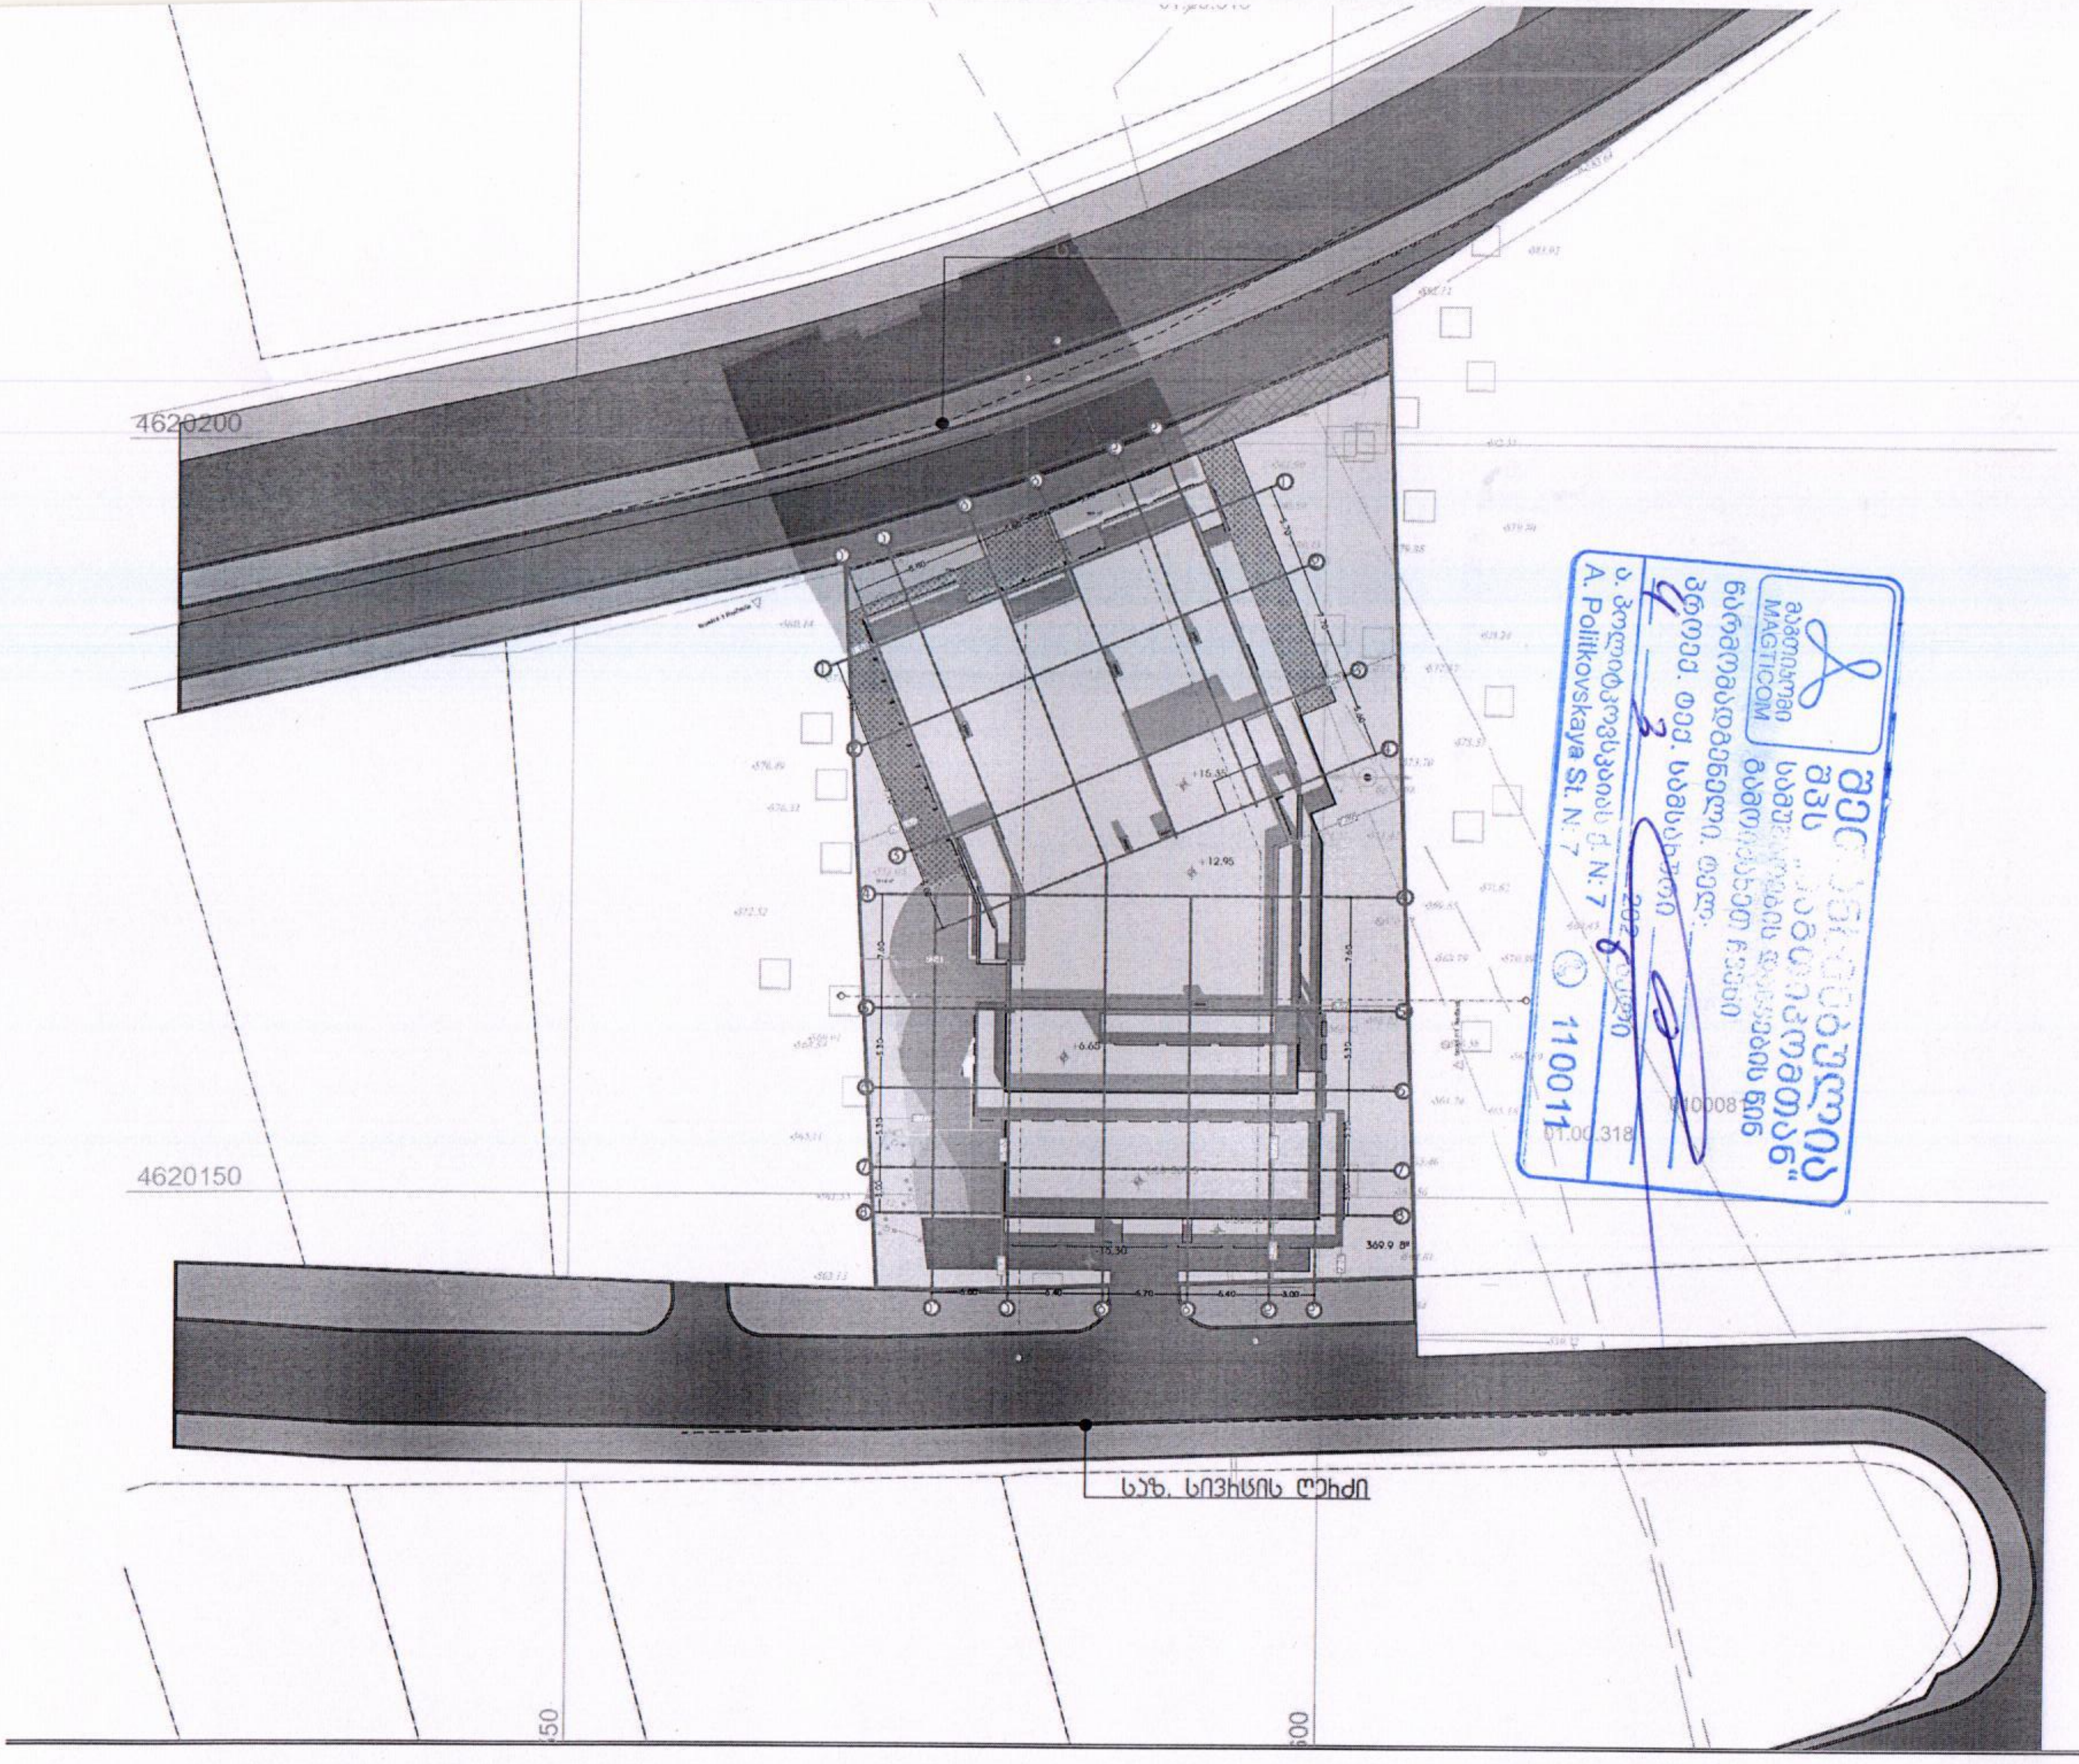

A3 Arc
Urban planning

თანამდებობა
დირექტორი
მთ.არქიტექტორი
არქიტექტორი

პირობითი ნიშ

ნახაზის სახელწოდ

გენგე

ნახაზის მონაცემე

მასშტაბი	ფორმა
1:400	A3
სტადია	გვერ
	A.02.