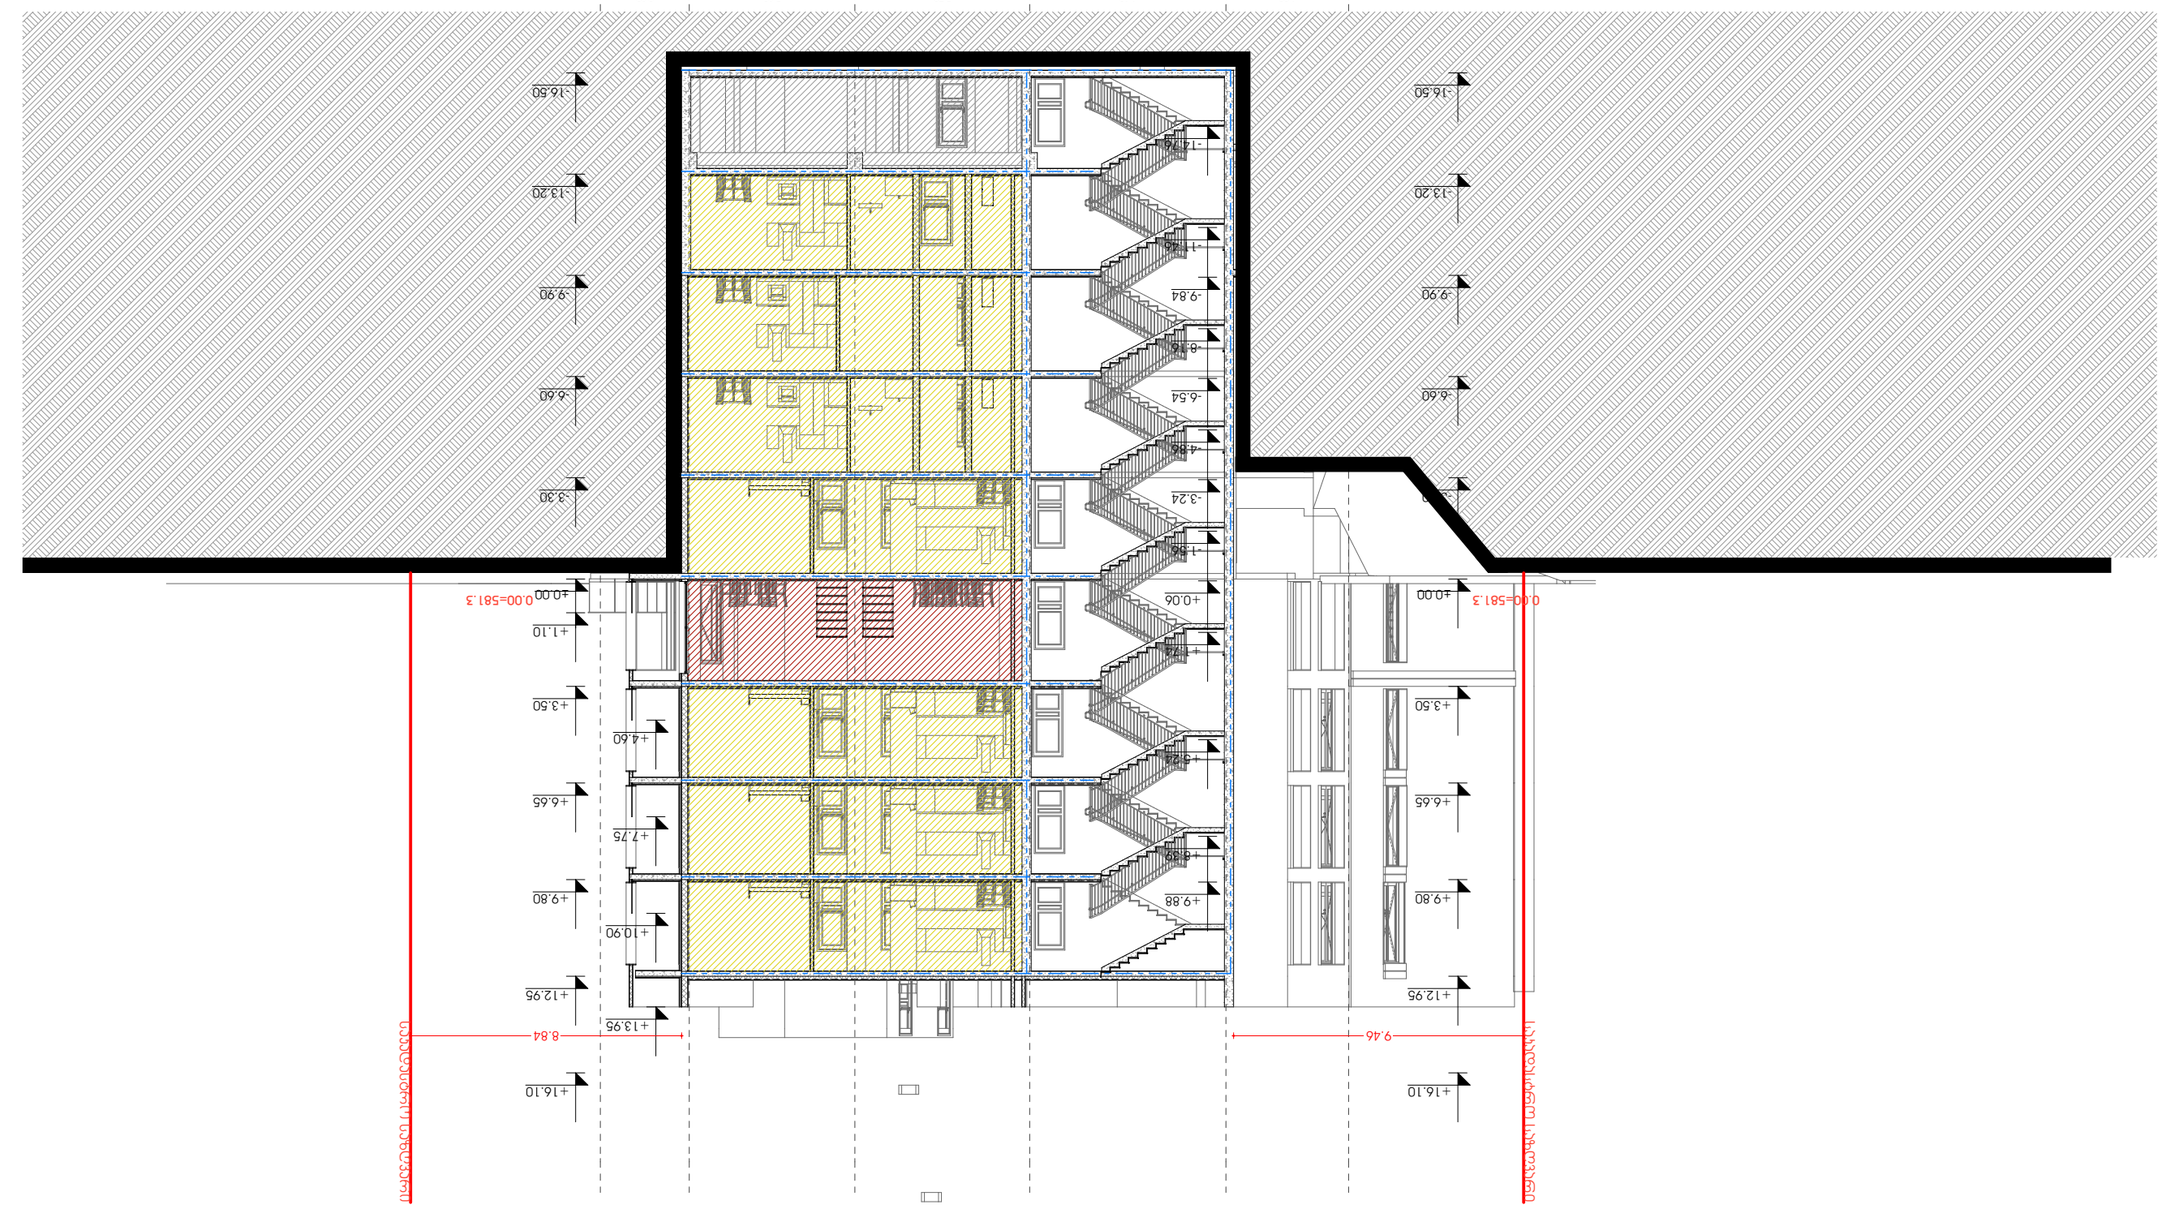





მრავალბინიანი სასხოვრებელი სახლი

ქ. თბილისი, "დელისი-3"-ის მიმდებარედ, ინტენსიფიკასიის ბზის სამხრეთით

A3 Architects
Urban planning & Architecture

თანამდებობა	ბვარი	ხელმოწერა
დირექტორი		
მთ.არქიტექტორი		
არქიტექტორი		

ჰირობითი ლონიფანები

	სახანძრო სისტემების ოთახი		სახანძრო მიდბარი
	ავტოსამხედი		სახანძრო ბანყოფილებასთან ჯავშირის სისტემა
	ჯვამლზე მორეაბირე		მეკანიკური ბანიავება
EXIT	ბასასვლელი		ხელის ცეცხლმაჯი
	სახანძრო ბანბამის ხელით სამართავი ჯოლოფი		ვოხეალური და ხმოვანი ბანბამის სისტემა
	დანნევის სისტემა		საავარიო ბანათება

ტექნიკურ-ეკონომიკური მაჩვენებლები

დანიშნულება	ფართობი

ნახაზის სახელწოდება

ჭრილი 2-2

ნახაზის მონაცემები

მასშტაბი	ფორმატი	თარილი
1:200	A3	03/2021
სტადია	ბვერდი	ბვერდები
	.2	