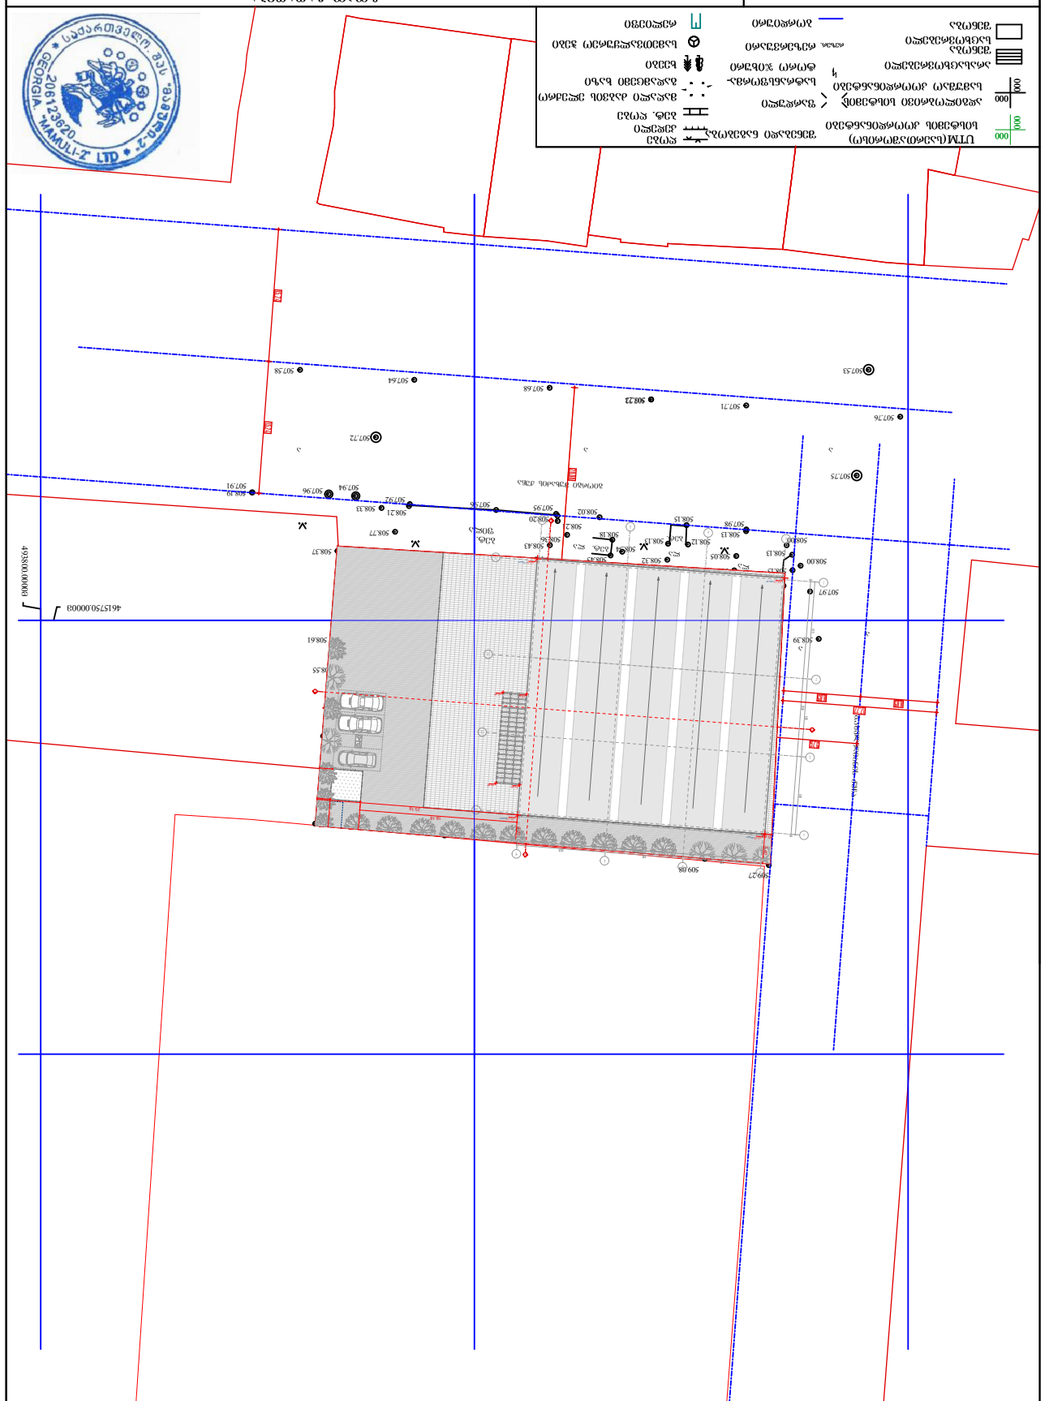

GSPublisherVersion 0.57.100.69

GSPublisherVersion 0.79.100.14

ქ. თბილისი, ორხევის დასახლება, მუხაძის ქუჩა #5

(s/k: 01.19.17.004.017)

ტოპო გადაღება

დამკვეთი

ობიექტის
დასახელება
მისამართი
azomva ჩატარდა:

დირექტორი

შეასრულა

komp. uzrunv.

06/02/2020 მასშტაბი 1:500

UTM(საერთაშორისო)
სისტემის კოორდინანტები

000

000

ადგილობრივი სისტემის
სამუშაო კოორდინანტები
არასაცხოვრებელი
შენობა
საცხოვრებელი
შენობა

შენებადი ნაგებობა

ფარდული
სატრანსფორმა-
ტორო ჯიხური
რეზერ. რეზერვუარი

ღობე
კედელი
ბეტ. ღობე
მაღალი Zabvis ელექრო
გადამცემი ხაზი
ხეები
სამეთვალყურეო ჭები
რელიეფი

000

000

ბორდიური

ვ. არჩვაძე

თ. არჩვაძე

თ. არჩვაძე

ქ. თბილისი, ორხევის დასახლება,
მუხაძის ქუჩა #5

(s/k: 01.19.17.004.017)

შპს "გილემი" (ს/კ: 236059331)

ცხაური

გაზონი

d=0.8mm

qa

la

ლა ბეტ. ლა
ბეტ.

გიორგი მუხაძის ქუჩა

a

a

a

a

ა აივანი
ბეტ.
ფილა

ბეტ.
ფილა
ბეტ.
ფილა

ბეტ.
ფილა

4615750.0000m

493800.0000m

ტოპო გადაღება

508.69

508.21
507.92
507.91

508.19

508.37

508.33

508.77

507.96

507.72

507.96 507.94

507.58

507.64

507.68

507.71

507.76

507.53

507.75

508.39

507.97

508.00
508.00
507.98

508.13

508.33
508.15

508.13 508.05

508.07

508.12 508.13

508.32

508.15

508.18

508.45
508.36

508.43 508.34

508.02 507.95

508.20

508.66

508.44

508.21

508.88

508.80
508.76

508.97

509.02

509.17 508.57

509.19
507.81

509.24
509.29
507.18
510.11

509.13

507.13
507.27

509.14
509.08

509.27
509.08

508.79

508.61

508.58

508.57 508.47

508.60

508.58

508.50

508.66

508.65 508.70
508.32
508.67

508.67
508.55

508.46

508.61

508.92

509.08 509.07 508.69

509.15
507.88

509.14 507.53

509.20
507.30

509.14
509.07

509.13

508.73

508.90

508.75
508.48

508.36
508.31
508.36

508.51

508.99

508.45

5087.2372

გ.ახვლედიანის ქუჩა

b

b

g

g

d

d

2 2

3.21

23.18 0.80

3.40

9.0 9.0 10.20

1.20 9.0 9.0

28.60

29.60

19.13
3.2

3.20 0.5

0.54

8.89 8.89

17.77

15.24

15.24

23.18

9.76

20.00

+7.17 +7.17

+8.4 +8.4

+7.17 +7.17

+516.27

+517.54

2 2

1 1

A

A

4 4

3 3

1 1

10.20

0.00

+2.40

+3.10

+4.05

+6.20

+6.28

+7.56

+8.44

23.18

ნაკვეთის საკადასტრო საზღვარი
შენობის საანგარიშო ზედაპირი

მაქსიმალური სიმაღლის განსაზღვრის სხივი

g d

0.00

+2.12

+2.20

+4.12

+4.20

+6.20

+6.28

+6.95

+7.17

+8.17

+8.44

0.74 11.20 9.00

20.00

ნაკვეთის საკადასტრო საზღვარი
დაშორების მაქსიმალური manZIli

გიორგი მუხაძის ქუჩის შუა RerZI

მაქსიმალური სიმაღლის განსაზღვრის სხივი

1 2 3

9.00

0.00

+2.12

+2.20

+4.12

+4.20

+6.20

+6.28

+7.56

+8.44

1.10

+1.20

+2.05

9.76

გ. ახვლედიანის ქუჩის შუა ღერძი ნაკვეთის საკადასტრო საზღვარი
შენობის საანგარიშო ზედაპირი

მაქსიმალური სიმაღლის განსაზღვრის სხივი

A b

+516.00

0.00

1

მასშტაბი 1:500/1:200

მაქსიმალური სიმაღლის განსაზღვრის
სქემა

შემსრულებელი:

S.p.s arqirevi

დამკვეთი:

შ.პ.ს ბაჯითი

დირექტორი: დავითი მარსაგიშვილი
მთ. არქიტექტორი: ნიკა manwkava
პროექტის ავტორი: ნიკა manwkava

პროექტის სახელწოდება

თარიღი: 16/05/20

სამრეწველო saqonlis მაღაზია
მუხაძის 5

ფორმატი: A2

პირობითი აღნიშვნები

ნაკვეთის საკადასტრო საზღვარი

ღერძის ხაზი
ჭრილის ხაზი
არქიტექტურული ნიშნული

ბეტონის პერფორირებული ფილები
ბუნებრივი გამწვანება
ბეტონის საფარი

აბსოლუტური ნიშნული

განაშენიანების რეგულირების
ხაზი (უკანა ეზოსთვის)

სიმაღლის
განსაზღვრა
უკანა ეზოს
მხრიდან

m 1:200

სიმაღლის
განსაზღვრა
გიორგი მუხაძის
ქუჩის mxridn

m 1:200

სიმაღლის
განსაზღვრა გ.
ახვლედიანის
ქუჩის mxridn

m 1:200

GSPublisherVersion 0.58.100.69

GSPublisherVersion 0.72.100.40

. 7 .17

. 17 17

+516.27 +516.27

+516.27 +516.27

+3.40 +3.40

+3.40 +3.40

A

A

21

3.18 8040

00 00 .20

1.20

00

00

8.60

9.60

188

3.23
3.21

1.5

1.49

+516.00

0.00

1

მასშტაბი 1:500

გენგეგმა ტოპოძირზე

შემსრულებელი:

S.p.s arqirev i

დამკვეთი:

შ.პ.ს ბაჯითი

დირექტორი: დავითი მარსაგიშვილი
მთ. არქიტექტორი: ნიკა manwkava
პროექტის ავტორი: ნიკა manwkava

პროექტის სახელწოდება

თარიღი:16/05 / 20

სამრეწველო
saqonlis მაღაზია

მუხაძის 5

ფორმატი: 3

პირობითი აღნიშვნები

ნაკვეთის საკადასტრო საზღვარი

ღერძის ხაზი
ჭრილისხაზი
არქიტექტურული ნიშნული

ბეტონის პერფორირებული ფილები
ბეტონის საფარი

აბსოლუტური ნიშნული

განაშენიანების რეგულირების
ხაზი(უკანა ეზოსთვის)

0.00

+7.18

-290,74

-286,66
-286,74

0.00

-290,82

-288,94

-288,89

-283,69

11,20 9,00 9,00

-288,82

-288,74

0,74 3,60

17,28 29,60

ნაკვეთის საკადასტრო საზღვარი ნაკვეთის საკადასტრო საზღვარი

გიორგი მუხაძის ქუჩის შუახაზი

დაშორების მაქსიმალური მანძილი

1 2 3 4