ტოპო გადაღება

ქ. თბილისი, ორხევის დასახლება, მუხაძის ქუჩა №5
(ს/კ: 01.19.17.004.017)

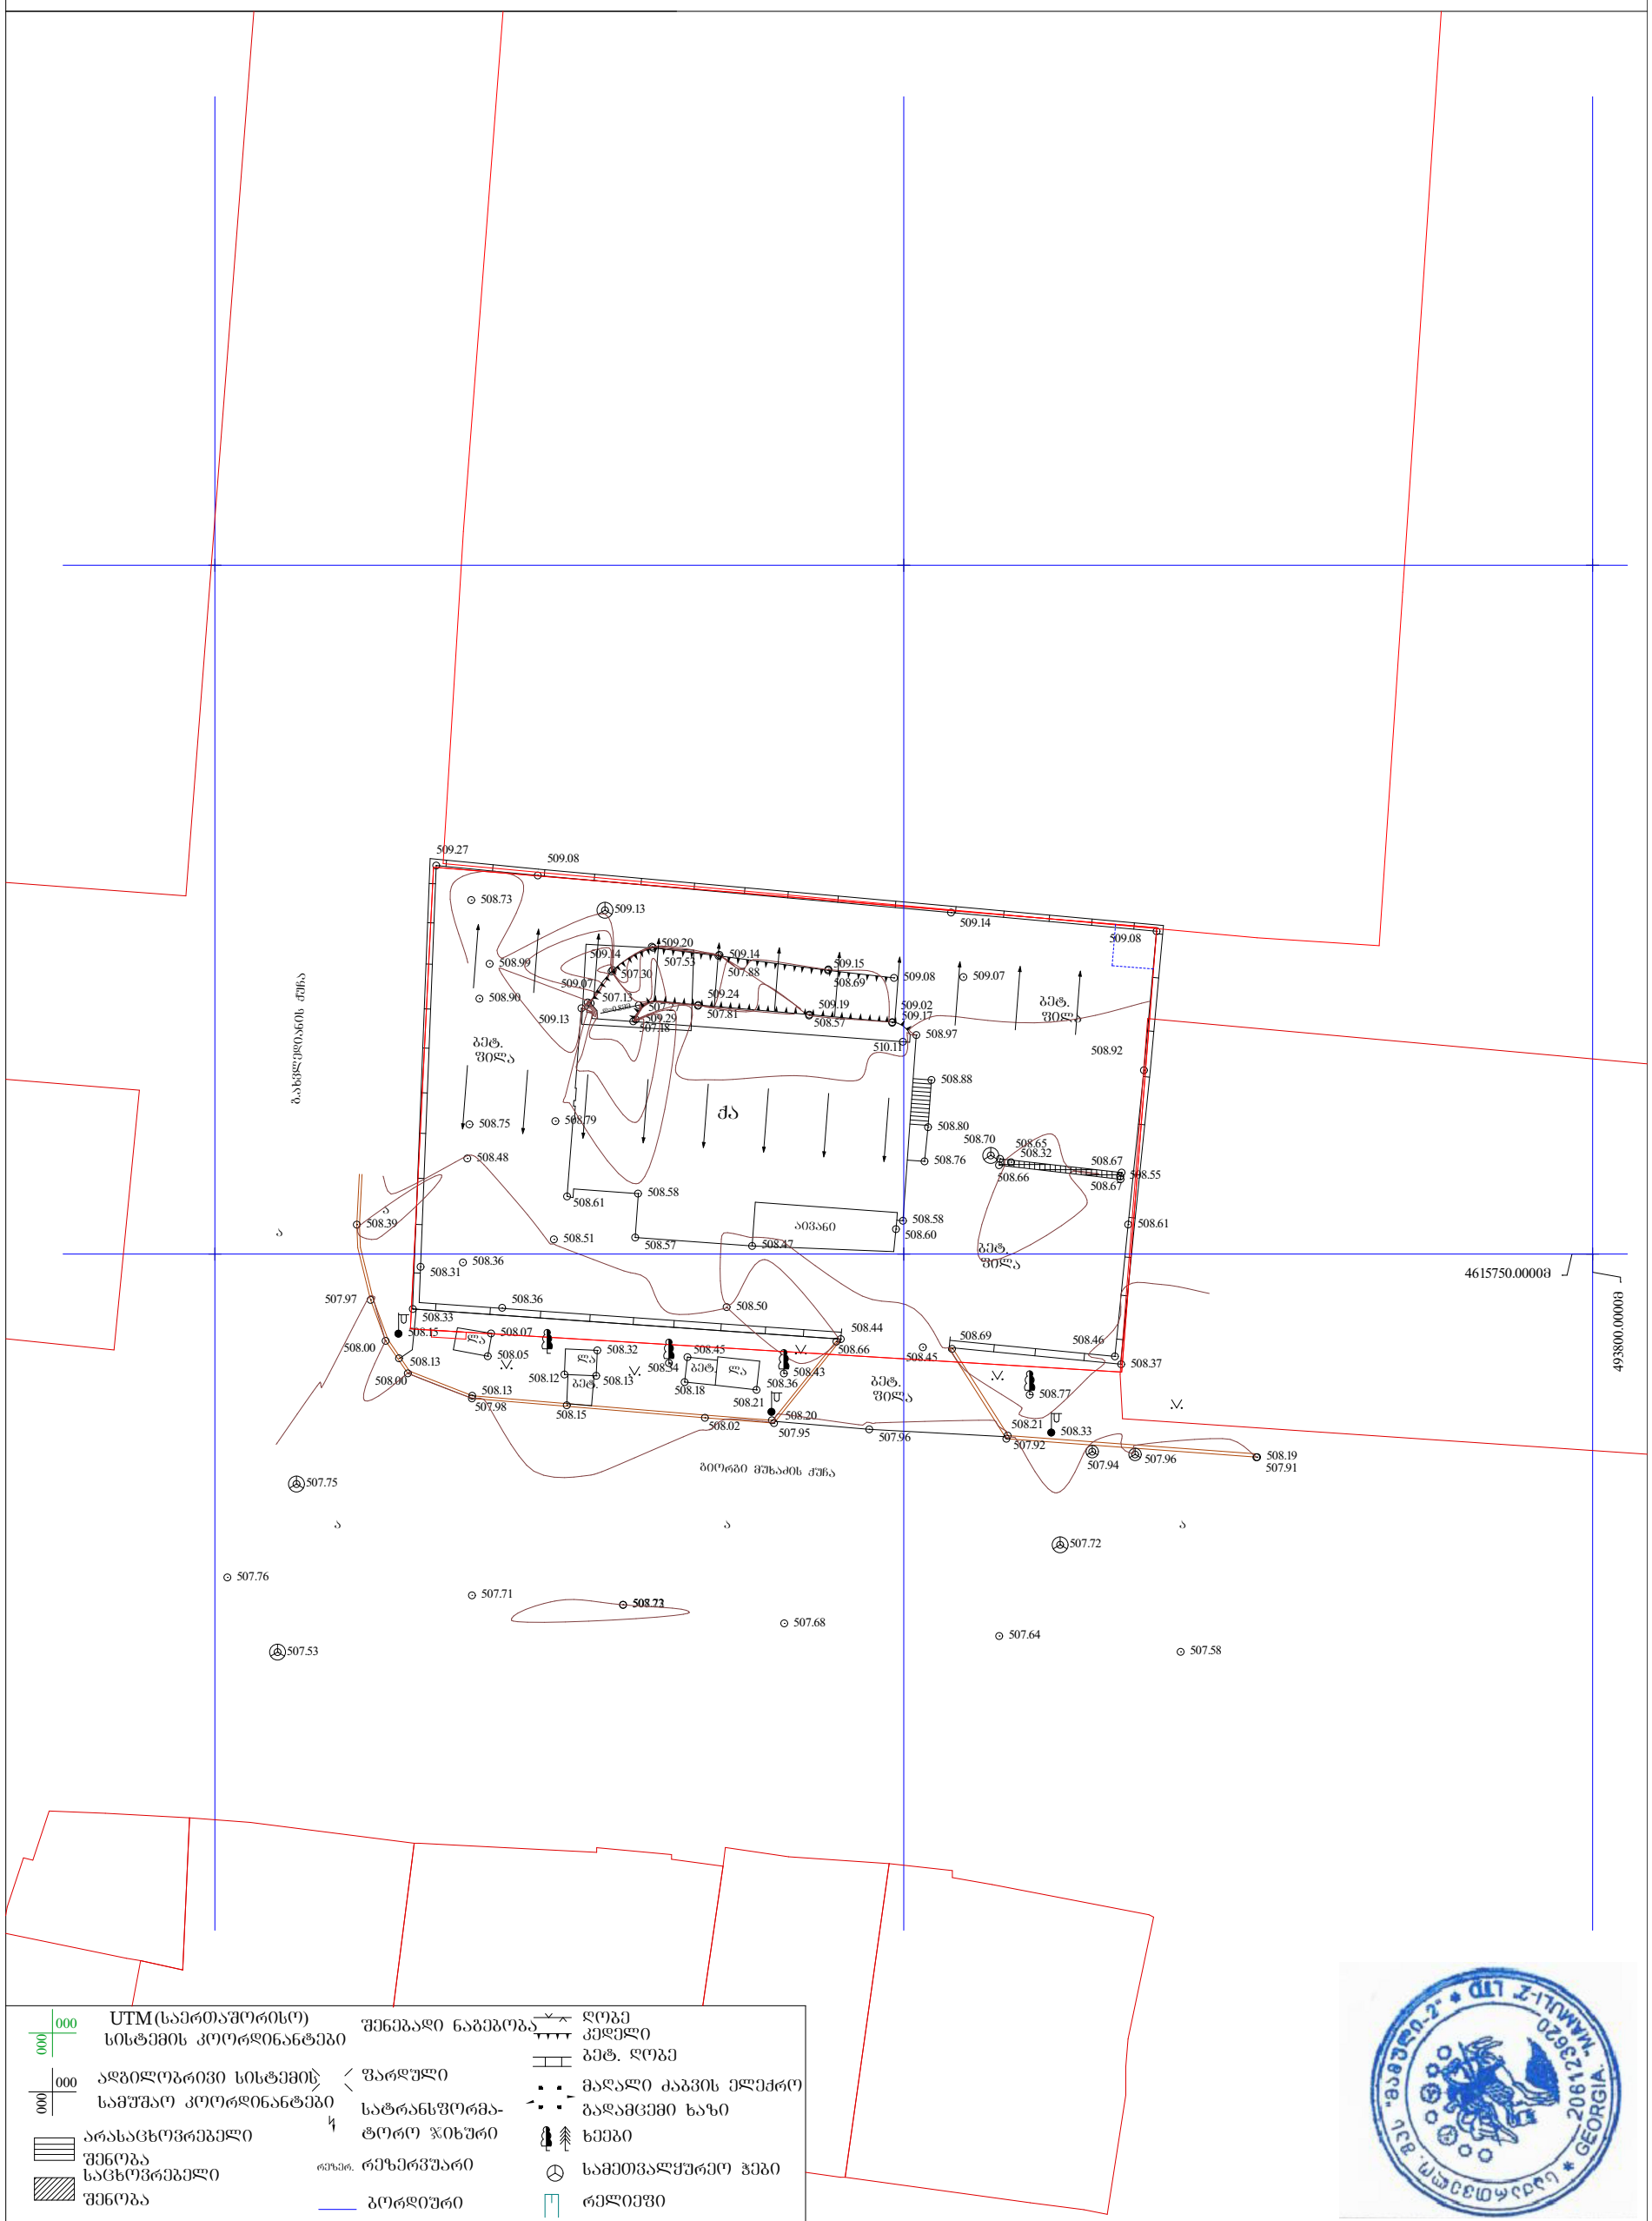

UTM(საერთაშორისო) სისტემის კოორდინატები
ადგილობრივი სისტემის სამუშაო კოორდინატები
არასაცხოვრებელი შენობა
საცხოვრებელი შენობა
შენებადი ნაგებობა
ფარდული
სატრანსფორმატორო ჯიხური
რეზერვუარი
ბორდიური
ღობე
კედელი
ბეტ. ღობე
მაღალი ძაბვის ელექტრო
გადამცემი ხაზი
ხეები
სამეთვალყურეო ჭები
რელიეფი

ცხაური
ბაზონი

ტოპო გადაღება				
დამკვეთი	შპს "ბილემი" (ს/კ: 236059331)		დირექტორი	ვ. არჩვაძე
ობიექტის დასახელება მისამართი	ქ. თბილისი, ორხევის დასახლება, მუხაძის ქუჩა №5 (ს/კ: 01.19.17.004.017)		შეასრულა	თ. არჩვაძე
			კომპ. უზრუნვ.	თ. არჩვაძე
აზომვა ჩატარდა: 06/02/2020			მასშტაბი 1:500	

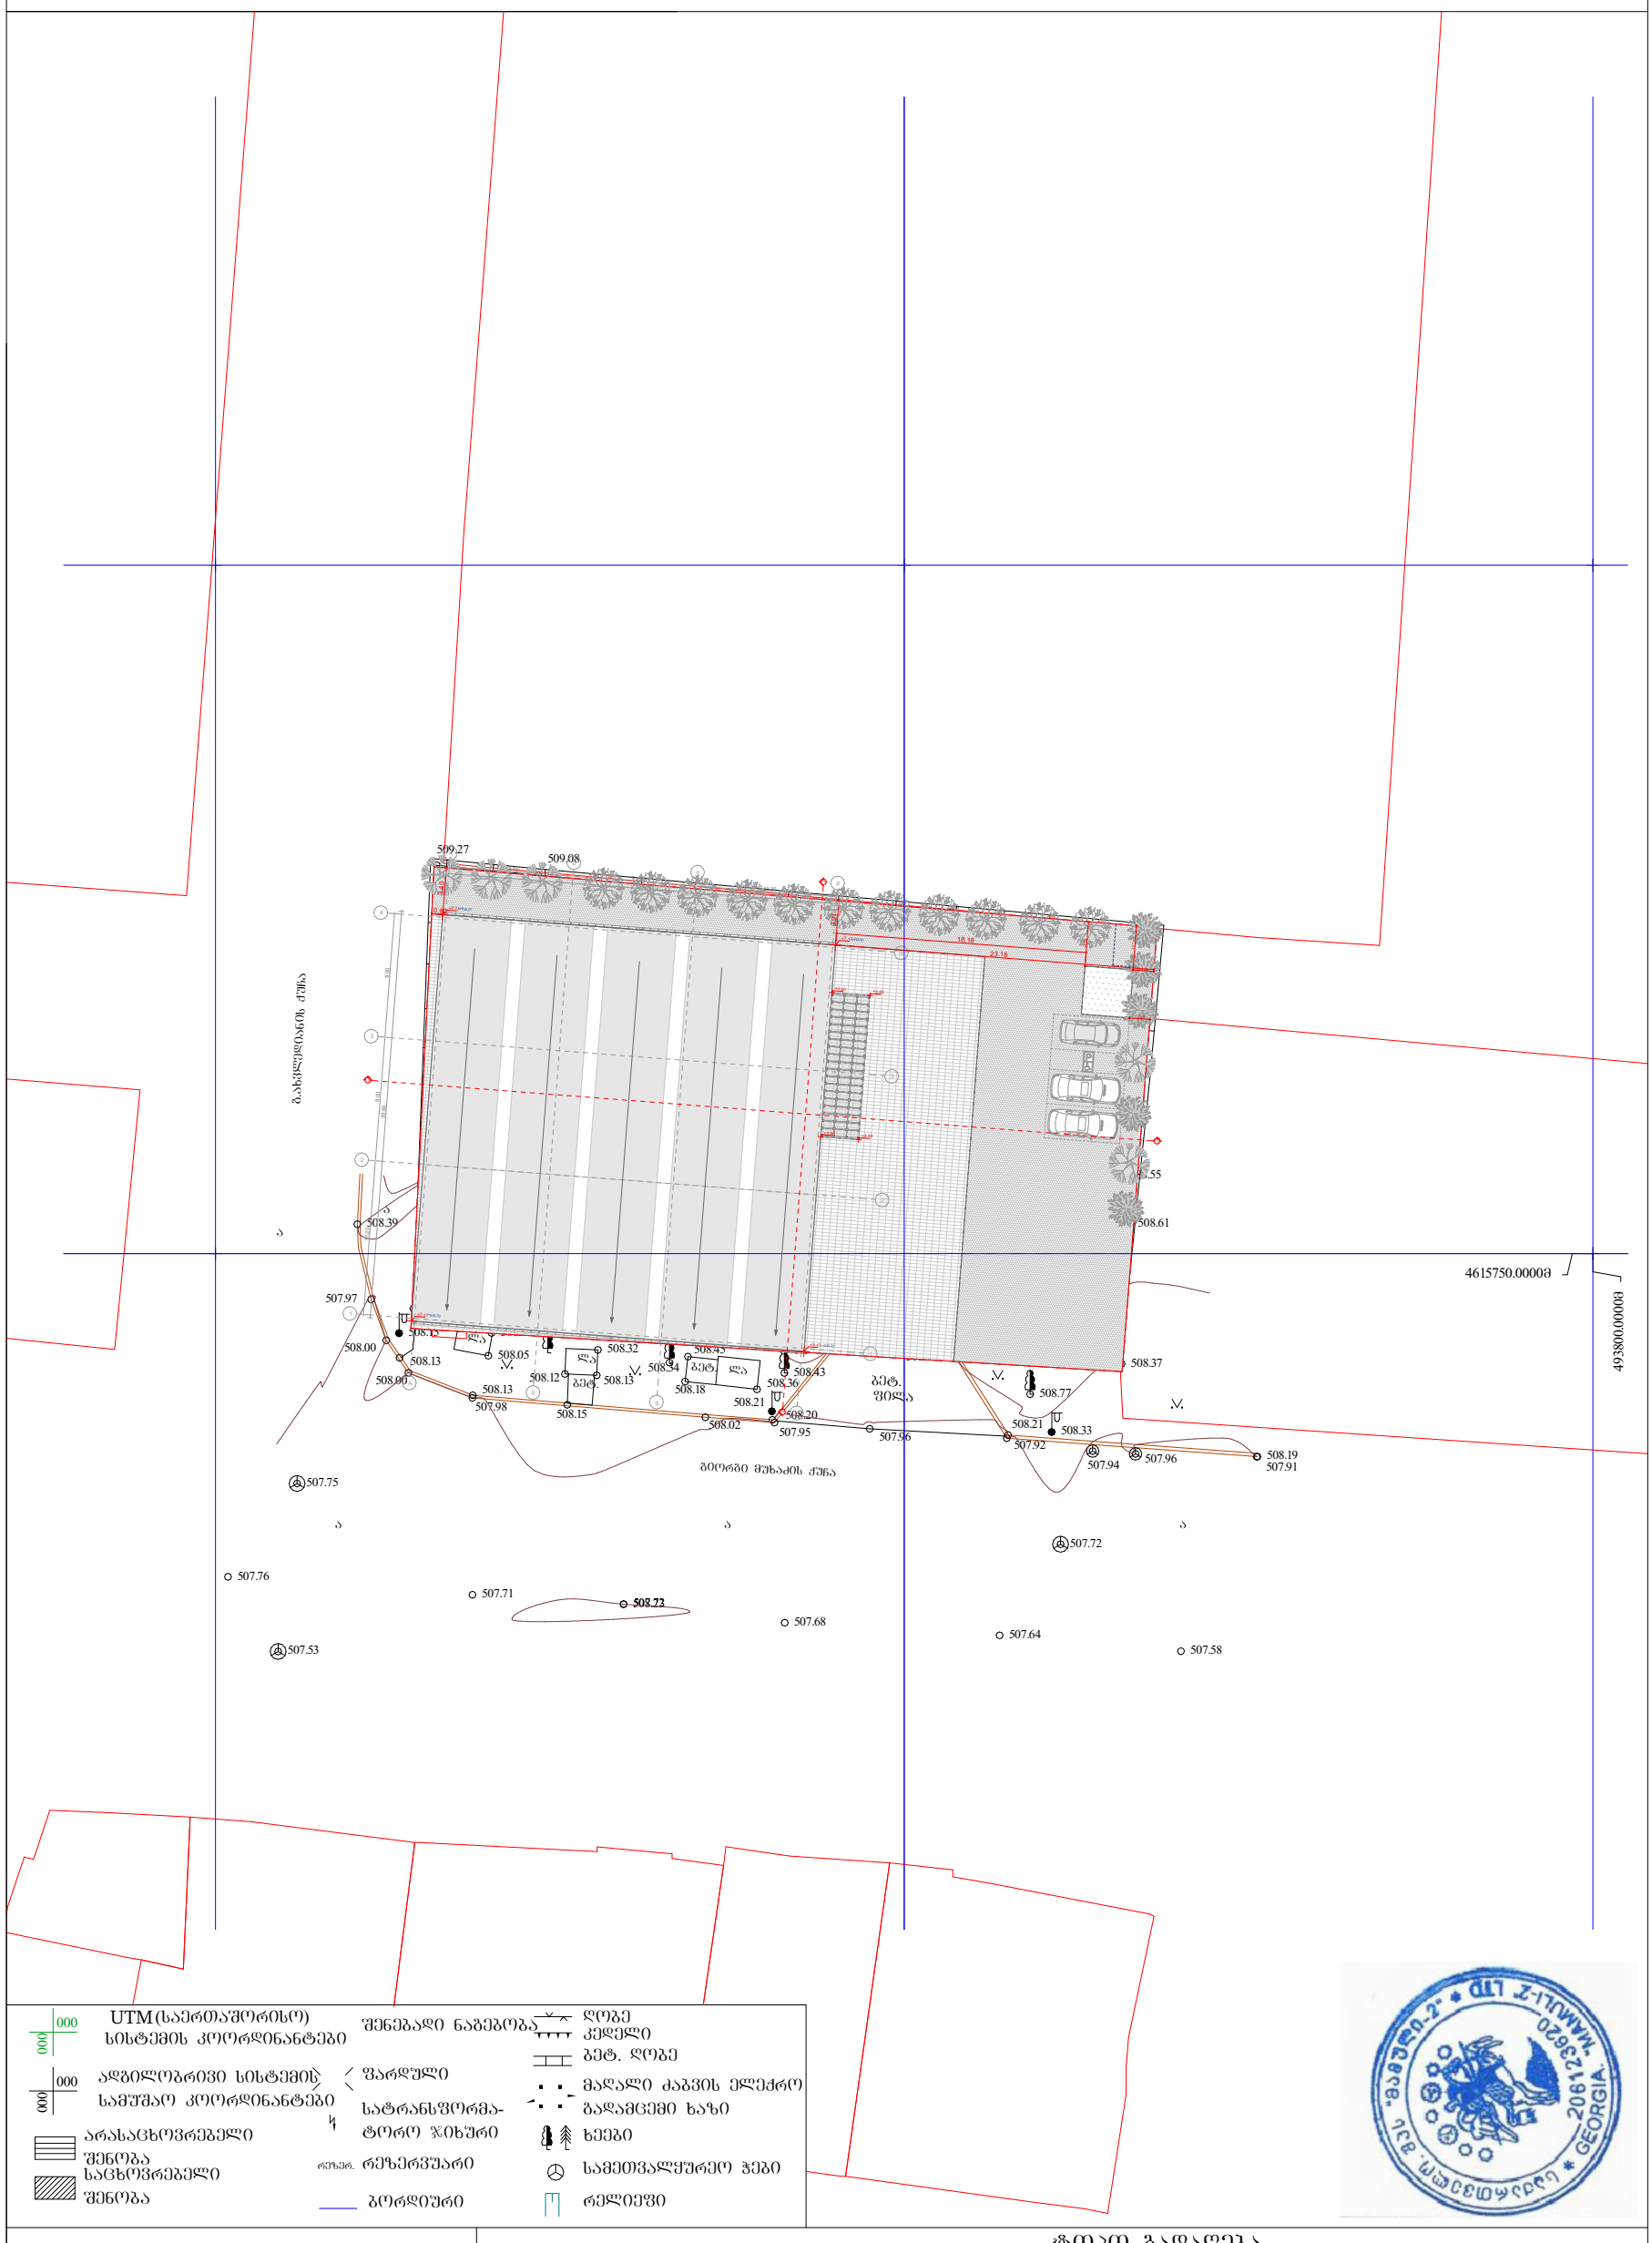

GSPublisherVersion 0.58.100.69

GSPublisherVersion 0.72.100.40

ტოპო გადაღება

დამკვეთი

ობიექტის
დასახელება
მისამართი

აზომვა ჩატარდა:

დირექტორი

შეასრულა

komp. uzrunv.

06/02/2020 მასშტაბი 1:500

UTM(საერთაშორისო)
სისტემის კოორდინანტები

000

000

ადგილობრივი სისტემის
სამუშაო კოორდინანტები

არასაცხოვრებელი
შენობა
საცხოვრებელი
შენობა

შენებადი ნაგებობა

ფარდული

სატრანსფორმა-
ტორო ჯიხური

რეზერ. რეზერვუარი

ღობე
კედელი
ბეტ. ღობე

მაღალი ძაბვის ელექრო
გადამცემი ხაზი
ხეები

სამეთვალყურეო ჭები

რელიეფი

000

000

ბორდიური

ვ. არჩვაძე

თ. არჩვაძე

ქ. თბილისი, ორხევის დასახლება, მუხაძის ქუჩა #5

(s/k: 01.19.17.004.017)

თ. არჩვაძე

ქ. თბილისი, ორხევის დასახლება,
მუხაძის ქუჩა #5
(s/k: 01.19.17.004.017)

შპს "გილემი" (ს/კ: 236059331)

d=0.8mm

qa

la

ლა ბეტ. ლა
ბეტ.

გიორგი მუხაძის ქუჩა

a

a

a

a

ა აივანი

ცხაური

გაზონი

ბეტ.
ფილა

ბეტ.
ფილა
ბეტ.
ფილა

ბეტ.
ფილა

4615750.0000m

493800.0000m

ტოპო გადაღება

508.69

508.21
507.92
507.91

508.19

508.37

508.33

508.77

507.96

507.72

507.96 507.94

507.58

507.64

507.68

507.71

507.76

507.53

507.75

508.39

507.97

508.00

508.00
507.98

508.13

508.33
508.15

508.13 508.05

508.07

508.12 508.13

508.32

508.15

508.18

508.45

508.36

508.43 508.34

508.02 507.95

508.20

508.66

508.44

508.21

508.88

508.80

508.76

508.97

509.02

509.17 508.57

509.19
507.81

509.24
509.29
507.18
510.11

509.13

507.13
507.27

509.14
509.08

509.27
509.08

508.79

508.61

508.58

508.57 508.47

508.60

508.58

508.50

508.66

508.65 508.70
508.32

508.67

508.67
508.55

508.46

508.61

508.92

509.08 509.07 508.69

509.15
507.88

509.14 507.53

509.20

507.30

509.14
509.07

509.13

508.73

508.90

508.75

508.48

508.36
508.31
508.36

508.51

508.99

508.45

5087.2372

გ.ახვლედიანის ქუჩა

b

b

g

g

d

d

2 2

2 2

1

1

+7.17 +7.17

+7.17 +7.17

+516.27 +516.27

+516.27 +516.27

+3.40 +3.40

+3.40 +3.40

A

A

4 4

3 3

1 1 3.21

23.18 0.803.40

9.00 9.00 10.20

11.20

9.00

9.00

28.60

29.60

18.18

3.23
3.21

1.50

1.49

+516.00

0.00

1

მასშტაბი 1:500

გენგეგმა ტოპოძირზე

შემსრულებელი:

S.p.s arqirev i

დამკვეთი:

შ.პ.ს ბაჯითი

დირექტორი: დავითი მარსაგიშვილი
მთ. არქიტექტორი: ნიკა მანწკავა
პროექტის ავტორი: ნიკა მანწკავა

პროექტის სახელწოდება

თარიღი:16/05 / 20

სამრეწველო
საქონლის მაღაზია

მუხაძის 5

ფორმატი: 3

პირობითი აღნიშვნები

ნაკვეთის საკადასტრო საზღვარი

ღერძის ხაზი
ჭრილისხაზი
არქიტექტურული ნიშნული

ბეტონის პერფორირებული ფილე
ბეტონის საფარი

აბსოლუტური ნიშნული

განაშენიანების რეგულირების
ხაზი(უკანა ეზოსთვის)