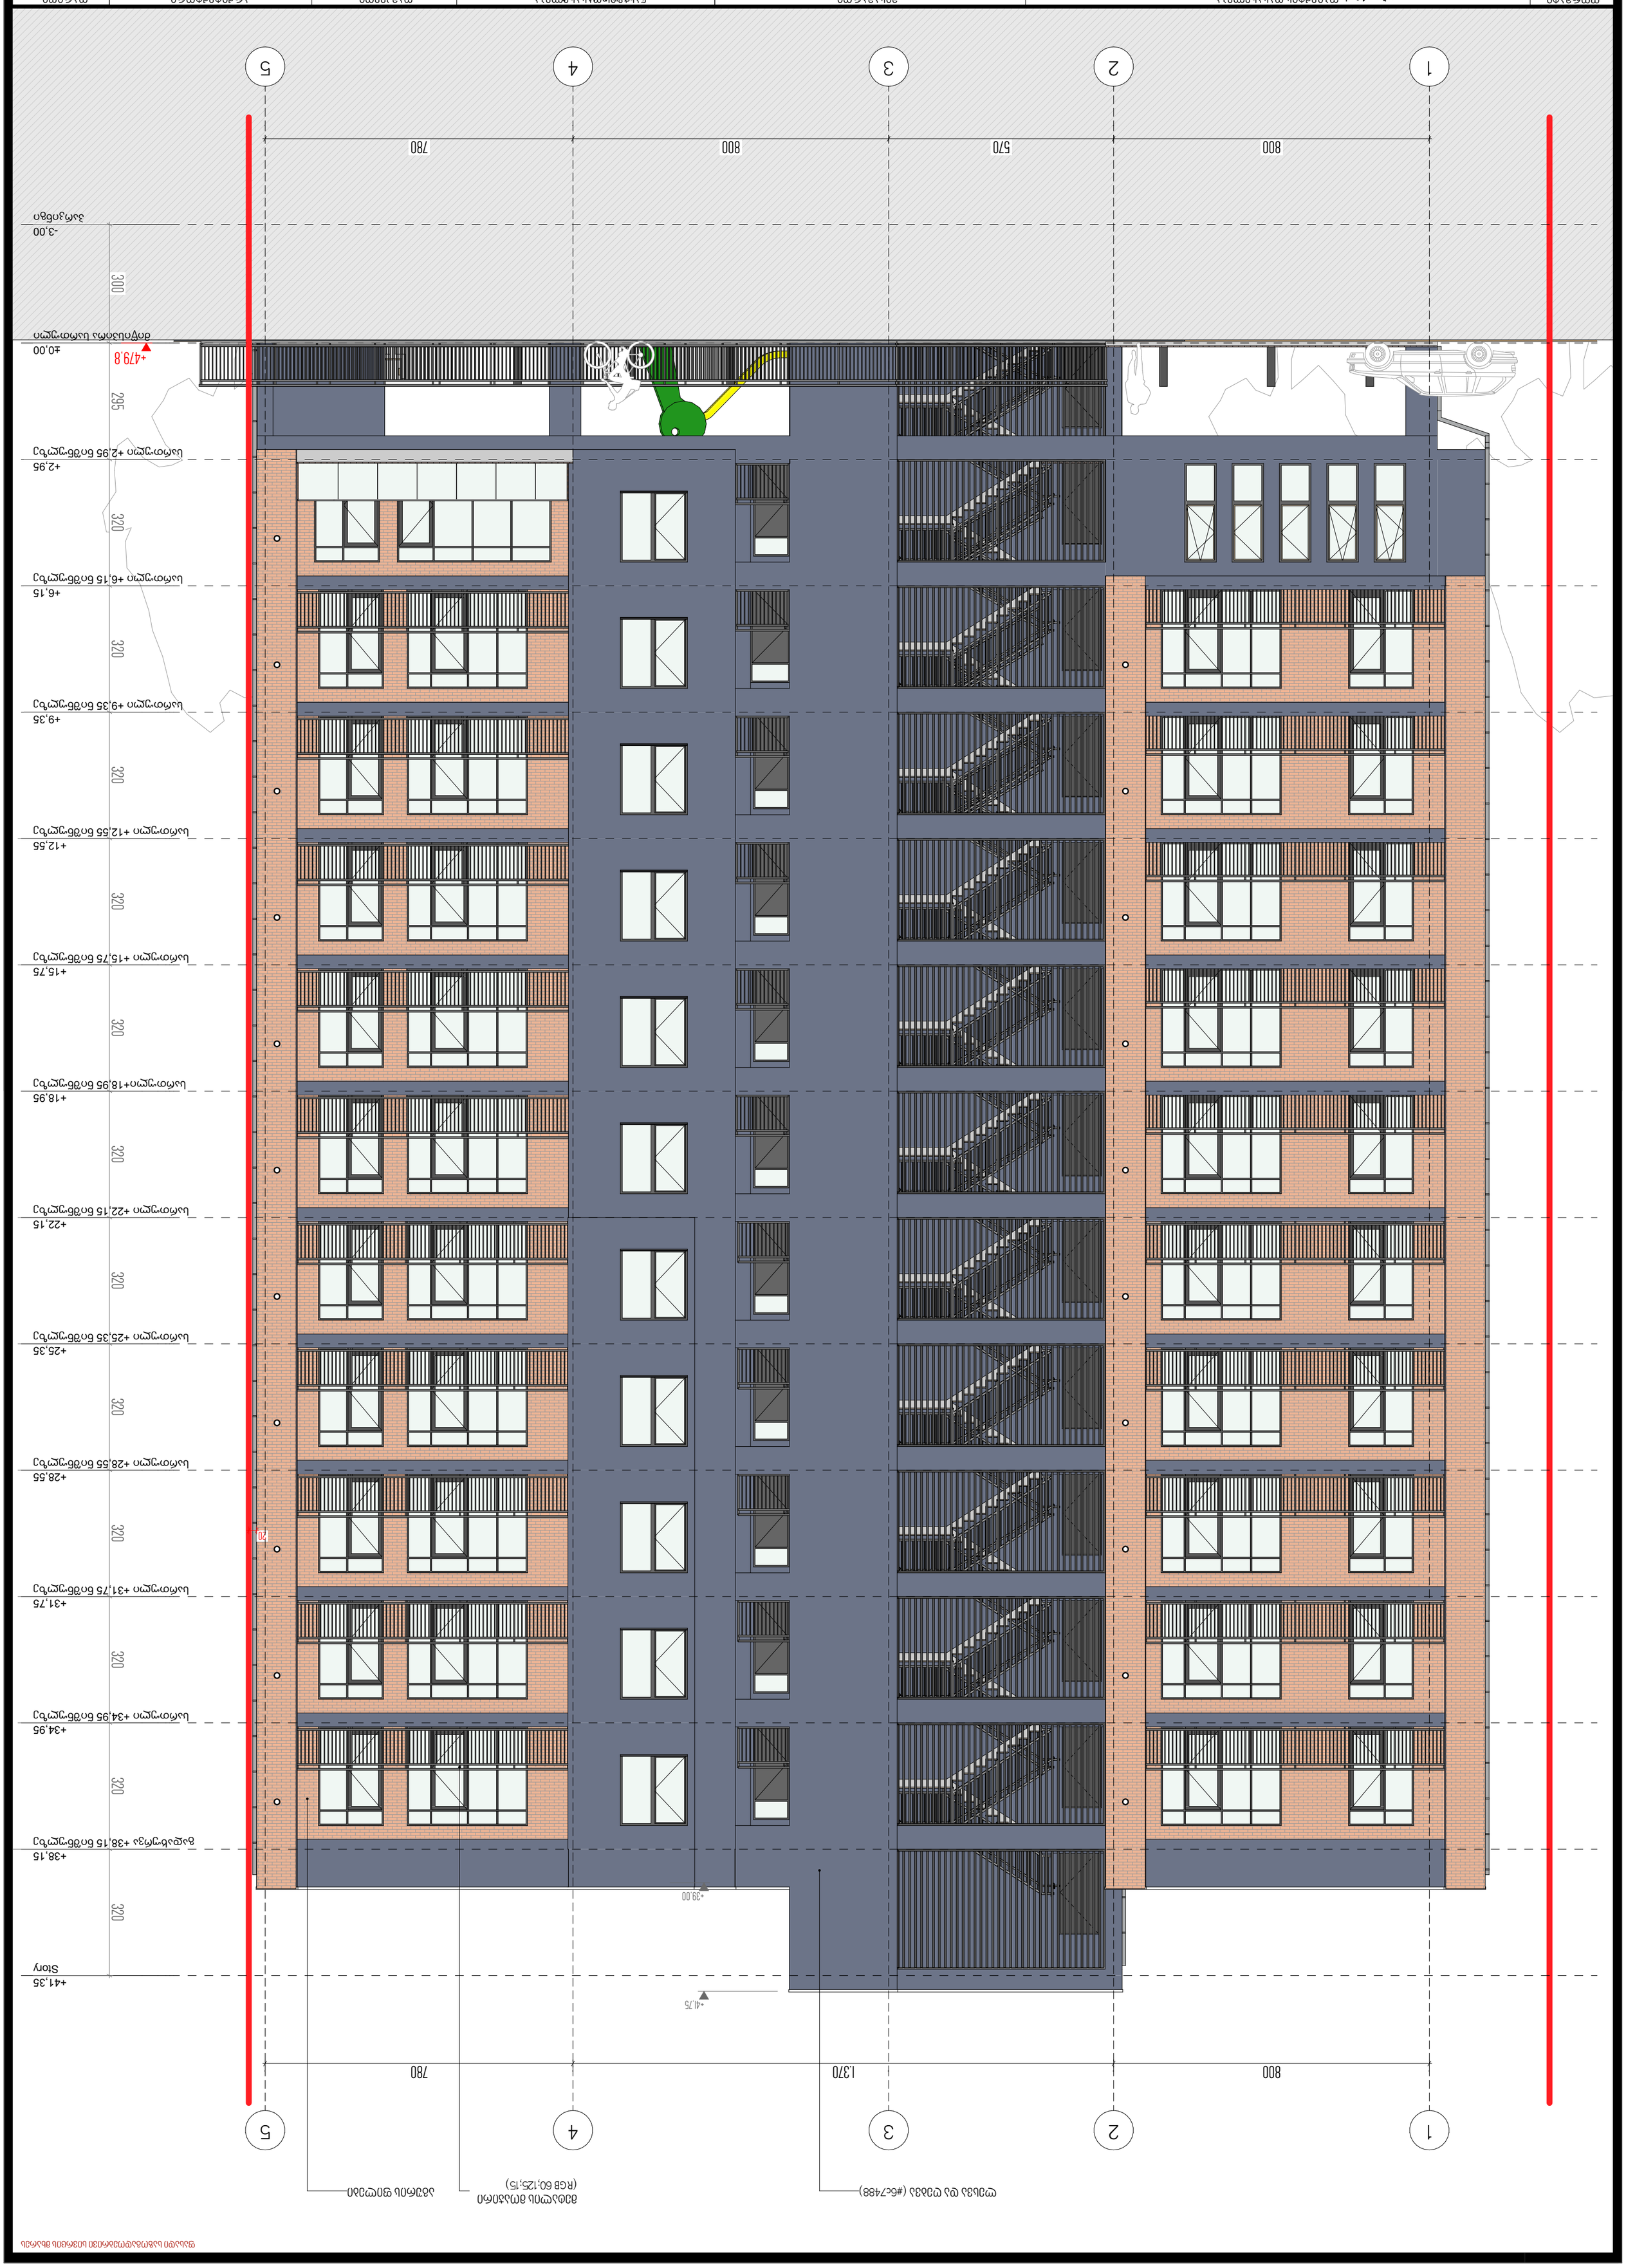

GSPublisherVersion 0.0.100.100

ობიექტის ნახაზის დსახელება

გიორგი გელაშვილი ზ. ჯოლოხავა 05.2023

ობიექტისდასახელება

მრავალბინიანი საცხოვრებელი სახლი

მისამართი

ქ. თბილისი, პეტრე იბერის ქ. N22ბ

დამკვეთი

გიორგი ქიშმარაია

ფორმატი ნახაზის დასახელება არქიტექტორი თარიღი

A 3

ფასადი 1-5 ღერძებში

-3,00
პარკინგი

±0,00
მიწისპირა სართული

+2,95
სართული +2,95 ნიშნულზე

+6,15
სართული +6,15 ნიშნულზე

+9,35
სართული +9,35 ნიშნულზე

+12,55
სართული +12,55 ნიშნულზე

+15,75
სართული +15,75 ნიშნულზე

+18,95
სართული+18,95 ნიშნულზე

+22,15
სართული +22,15 ნიშნულზე

+25,35
სართული +25,35 ნიშნულზე

+28,55
სართული +28,55 ნიშნულზე

+31,75
სართული +31,75 ნიშნულზე

+34,95
სართული +34,95 ნიშნულზე

+38,15
გადახურვა +38,15 ნიშნულზე

+41,35
Story

300 295 320 320 320 320 320 320 320 320 320 320 320 320

+39,00

+41,75

20

+479,8

800 1.370 780

800 570 800 780

ლესვა და ღებვა (#6c7488) აგურის ფილები მეტალის მოაჯირი

(RGB 60;125;15)

ფასადი საზოგადოებრივი სივრცის მხარეს

1

1

2

2

4

4

5

5

3

3

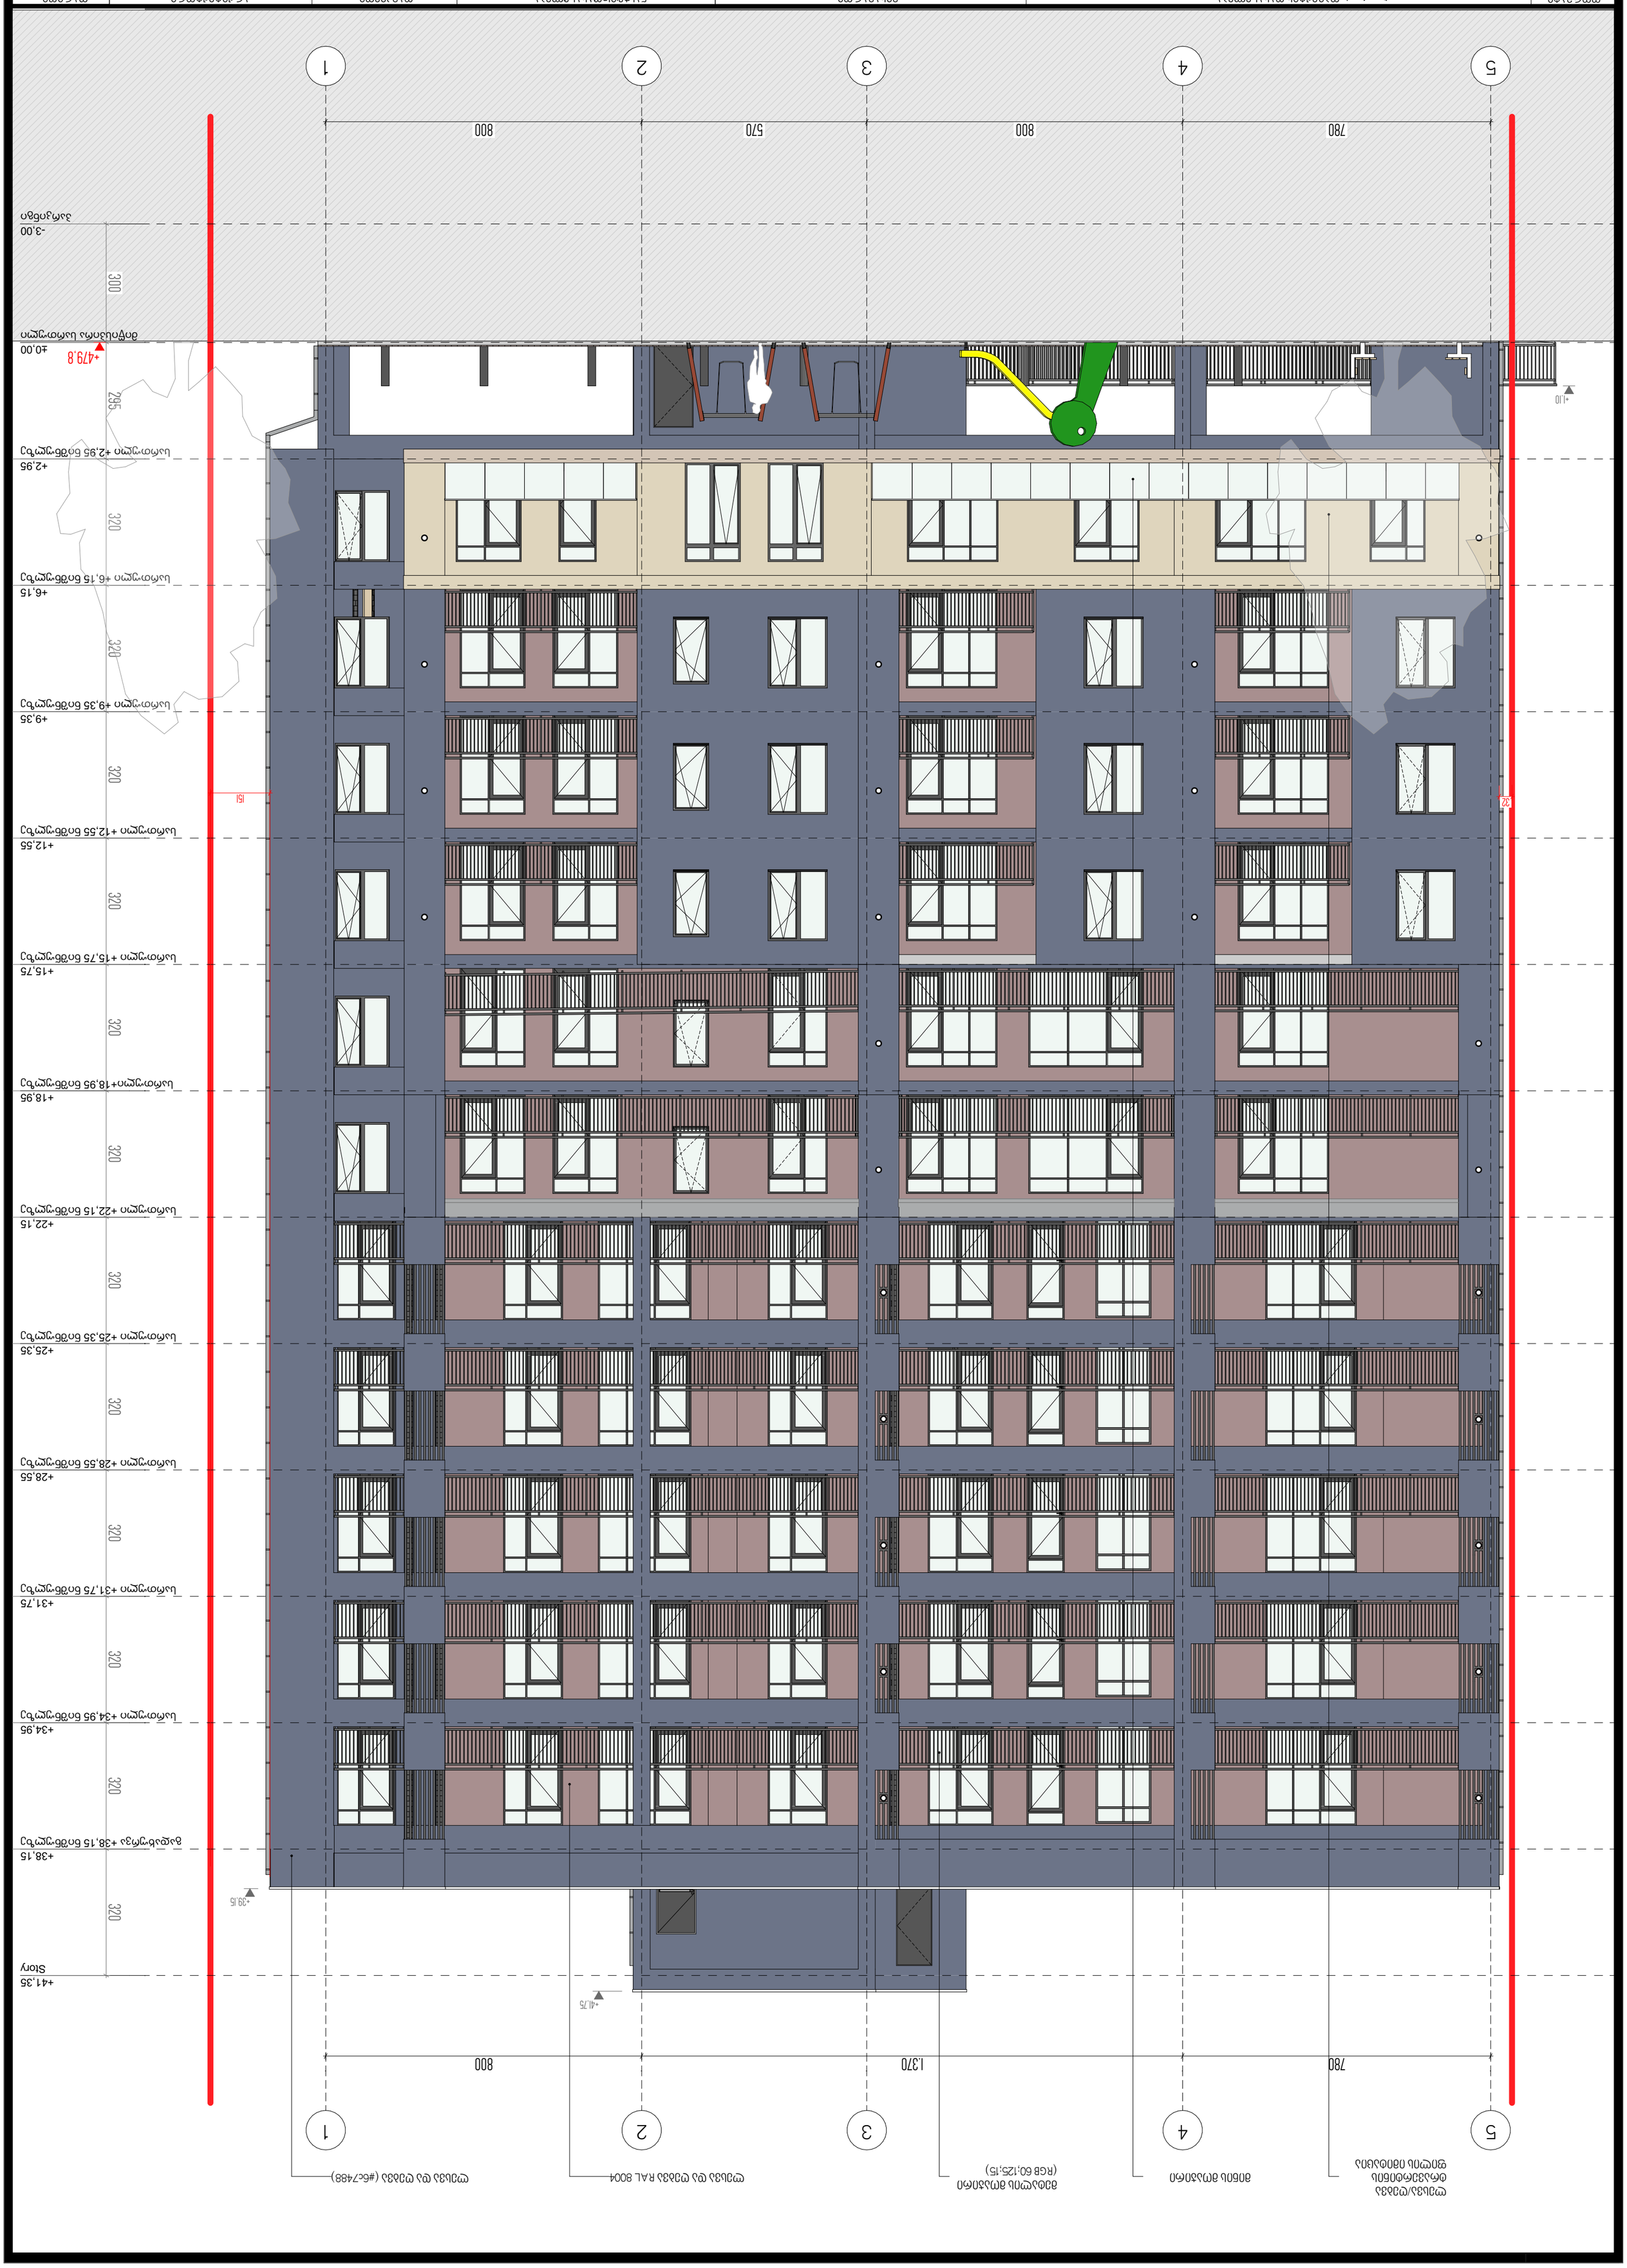

GSPublisherVersion 0.0.100.100

ობიექტის ნახაზის დსახელება

გიორგი გელაშვილი ზ. ჯოლოხავა 05.2023

ობიექტისდასახელება

მრავალბინიანი საცხოვრებელი სახლი

მისამართი

ქ. თბილისი, პეტრე იბერის ქ. N22ბ

დამკვეთი

გიორგი ქიშმარაია

ფორმატი ნახაზის დასახელება არქიტექტორი თარიღი

A 3

ფასადი 5-1 ღერძებში

-3,00
პარკინგი

±0,00
მიწისპირა სართული

+2,95
სართული +2,95 ნიშნულზე

+6,15
სართული +6,15 ნიშნულზე

+9,35
სართული +9,35 ნიშნულზე

+12,55
სართული +12,55 ნიშნულზე

+15,75
სართული +15,75 ნიშნულზე

+18,95
სართული+18,95 ნიშნულზე

+22,15
სართული +22,15 ნიშნულზე

+25,35
სართული +25,35 ნიშნულზე

+28,55
სართული +28,55 ნიშნულზე

+31,75
სართული +31,75 ნიშნულზე

+34,95
სართული +34,95 ნიშნულზე

+38,15
გადახურვა +38,15 ნიშნულზე

+41,35
Story

300 295 320 320 320 320 320 320 320 320 320 320 320 320

+39,15

+41,75

+1,10

151 32

+479,8

780 1.370 800

780 800 570 800

ლესვა და ღებვა RAL 8004 ლესვა და ღებვა (#6c7488) მეტალის მოაჯირი

(RGB 60;125;15)

ლესვა/ღებვა
ტრავერტინის
ფილის იმიტაცია

მინის მოაჯირი

5

5

4

4

2

2

1

1

3

3

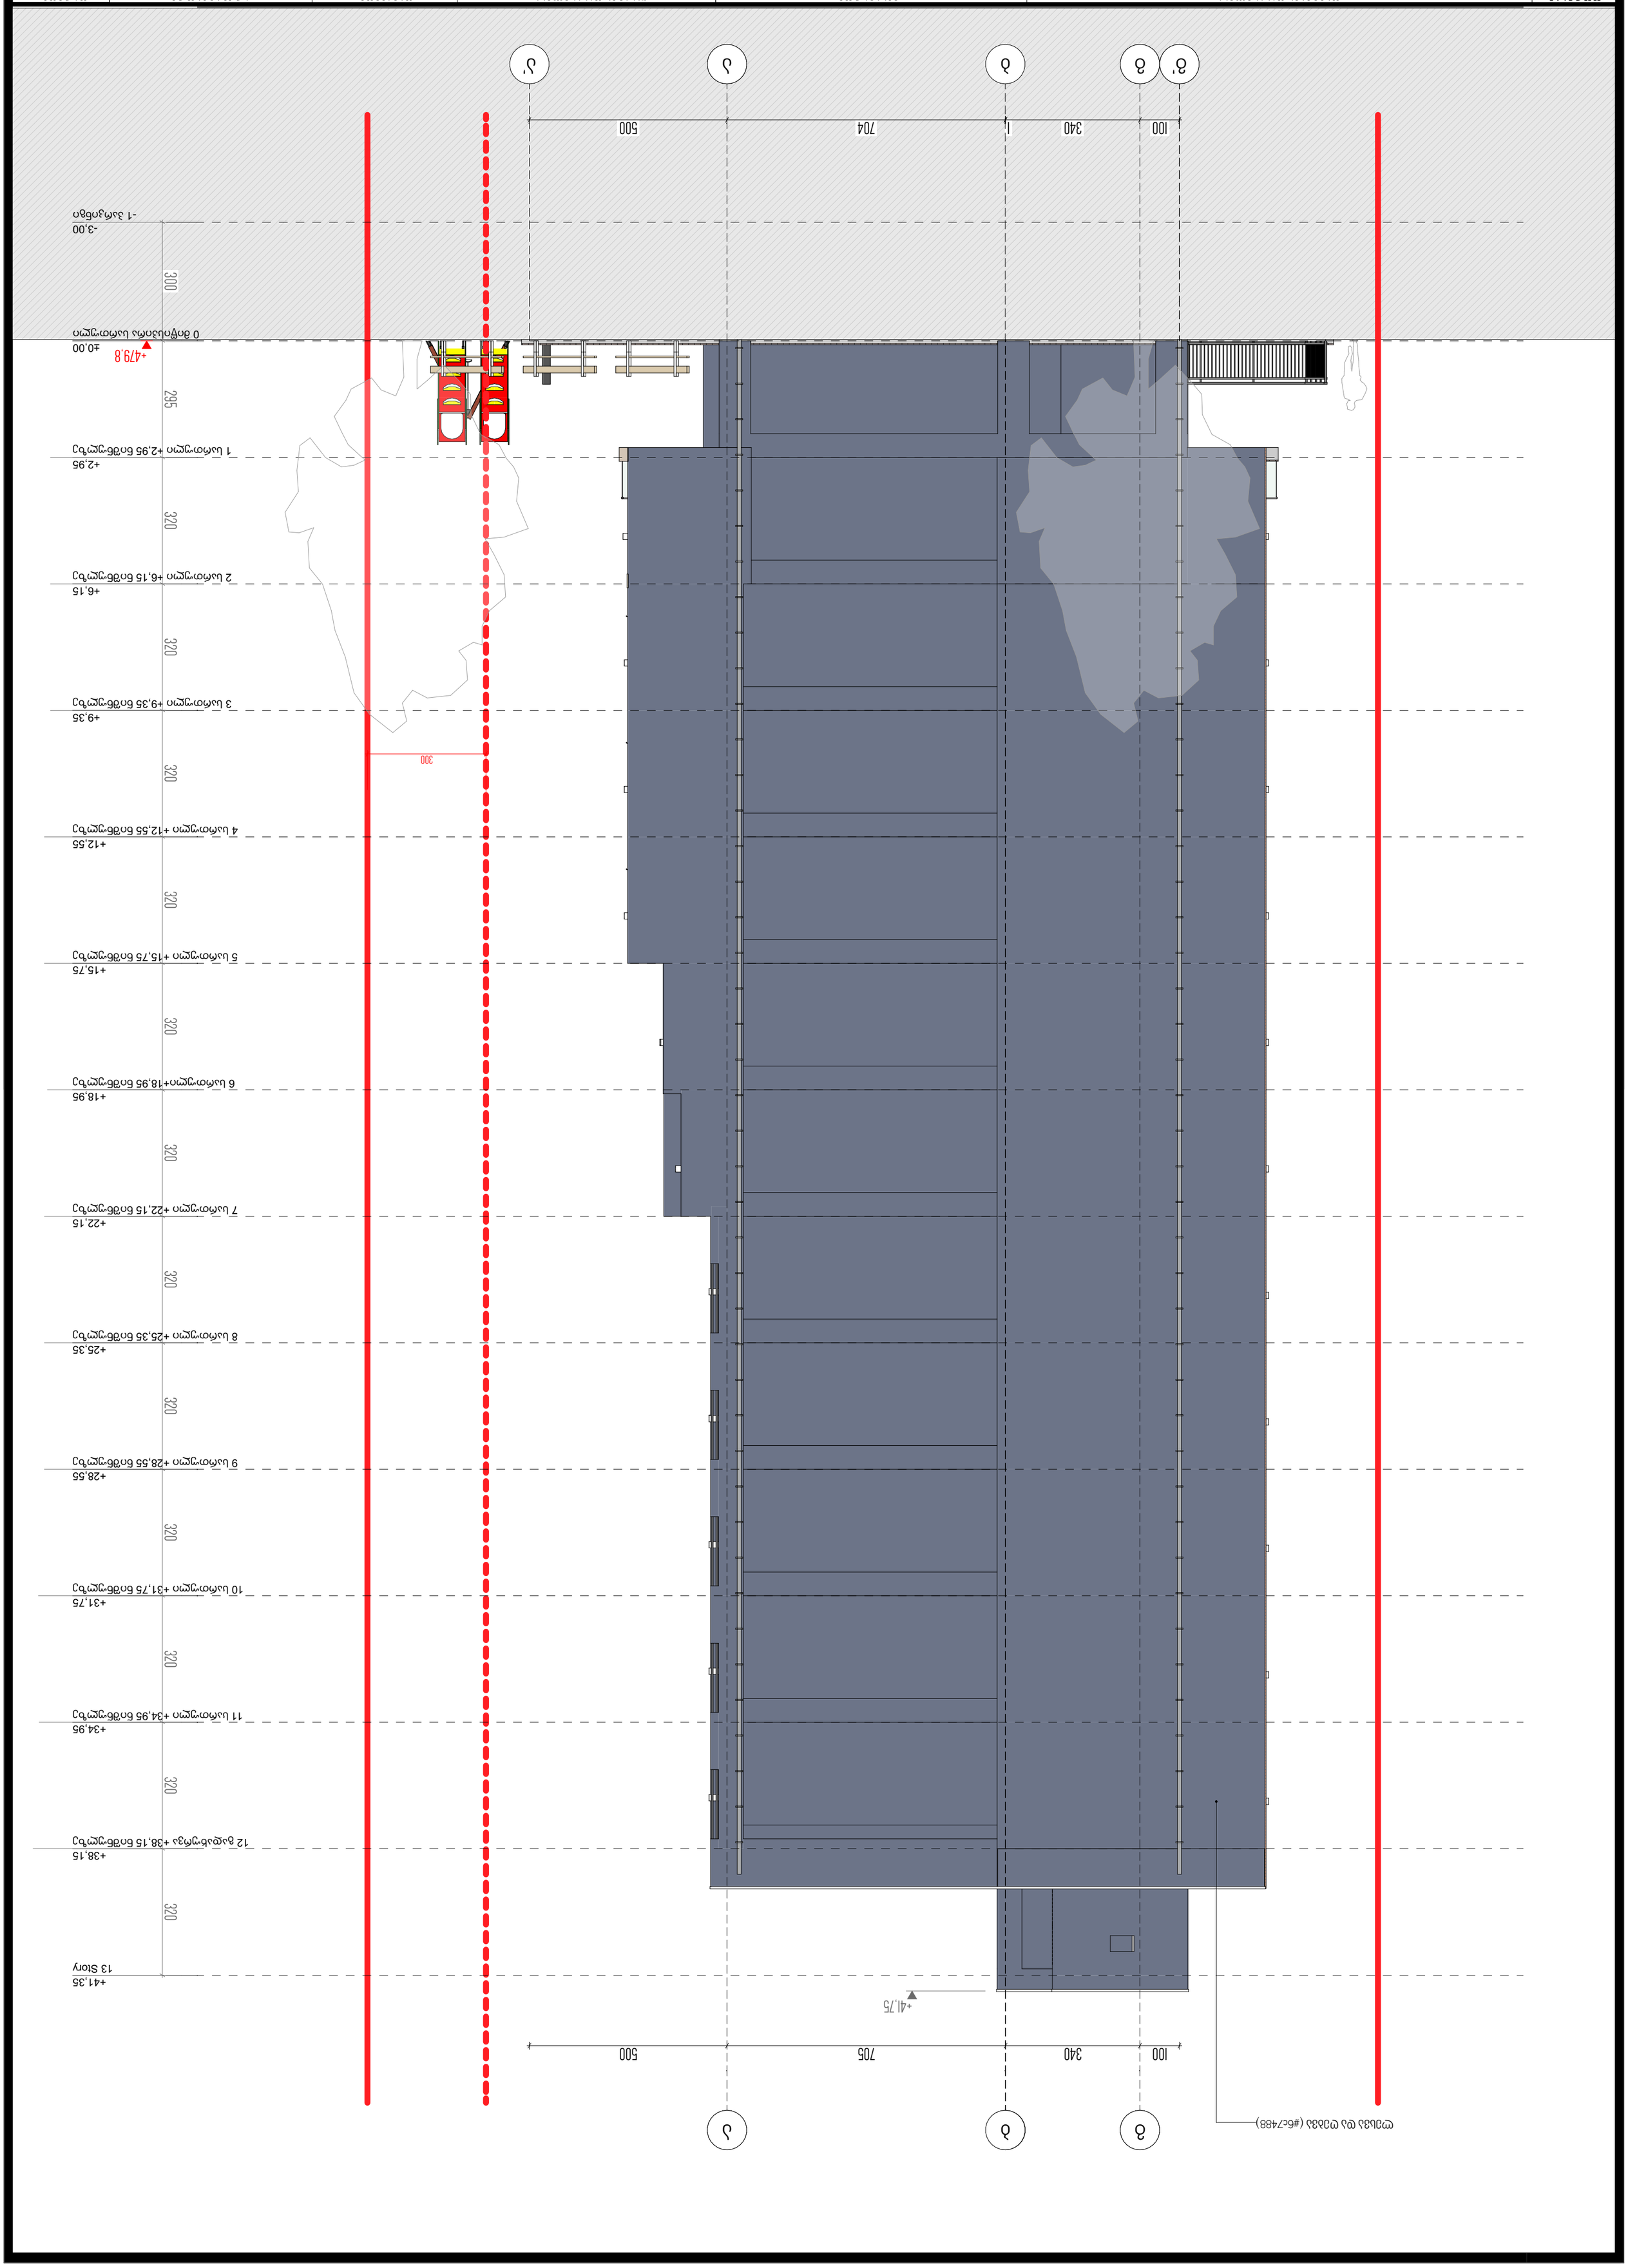

GSPublisherVersion 0.0.100.100

ობიექტის ნახაზის დსახელება

გიორგი გელაშვილი ზ. ჯოლოხავა 05.2023

ობიექტის დასახელება

მრავალბინიანი საცხოვრებელი სახლი

მისამართი

ქ. თბილისი, პეტრე იბერის ქ. N22ბ

დამკვეთი

გიორგი ქიშმარაია

ფორმატი ნახაზის დასახელება არქიტექტორი თარიღი

A 3

ფასადი გ'-ა' ღერძებში

ბ

ბ

-3,00
- 1 პარკინგი

±0,00
0 მიწისპირა სართული

+2,95
1 სართული +2,95 ნიშნულზე

+6,15
2 სართული +6,15 ნიშნულზე

+9,35
3 სართული +9,35 ნიშნულზე

+12,55
4 სართული +12,55 ნიშნულზე

+15,75
5 სართული +15,75 ნიშნულზე

+18,95
6 სართული+18,95 ნიშნულზე

+22,15
7 სართული +22,15 ნიშნულზე

+25,35
8 სართული +25,35 ნიშნულზე

+28,55
9 სართული +28,55 ნიშნულზე

+31,75
10 სართული +31,75 ნიშნულზე

+34,95
11 სართული +34,95 ნიშნულზე

+38,15
12 გადახურვა +38,15 ნიშნულზე

+41,35
13 Story

300 295 320 320 320 320 320 320 320 320 320 320 320 320

+41,75

300

+479,8

100 340 705 500

100 340 1 704 500

ლესვა და ღებვა (#6c7488) ა

გ' ა ა'

გ

გ

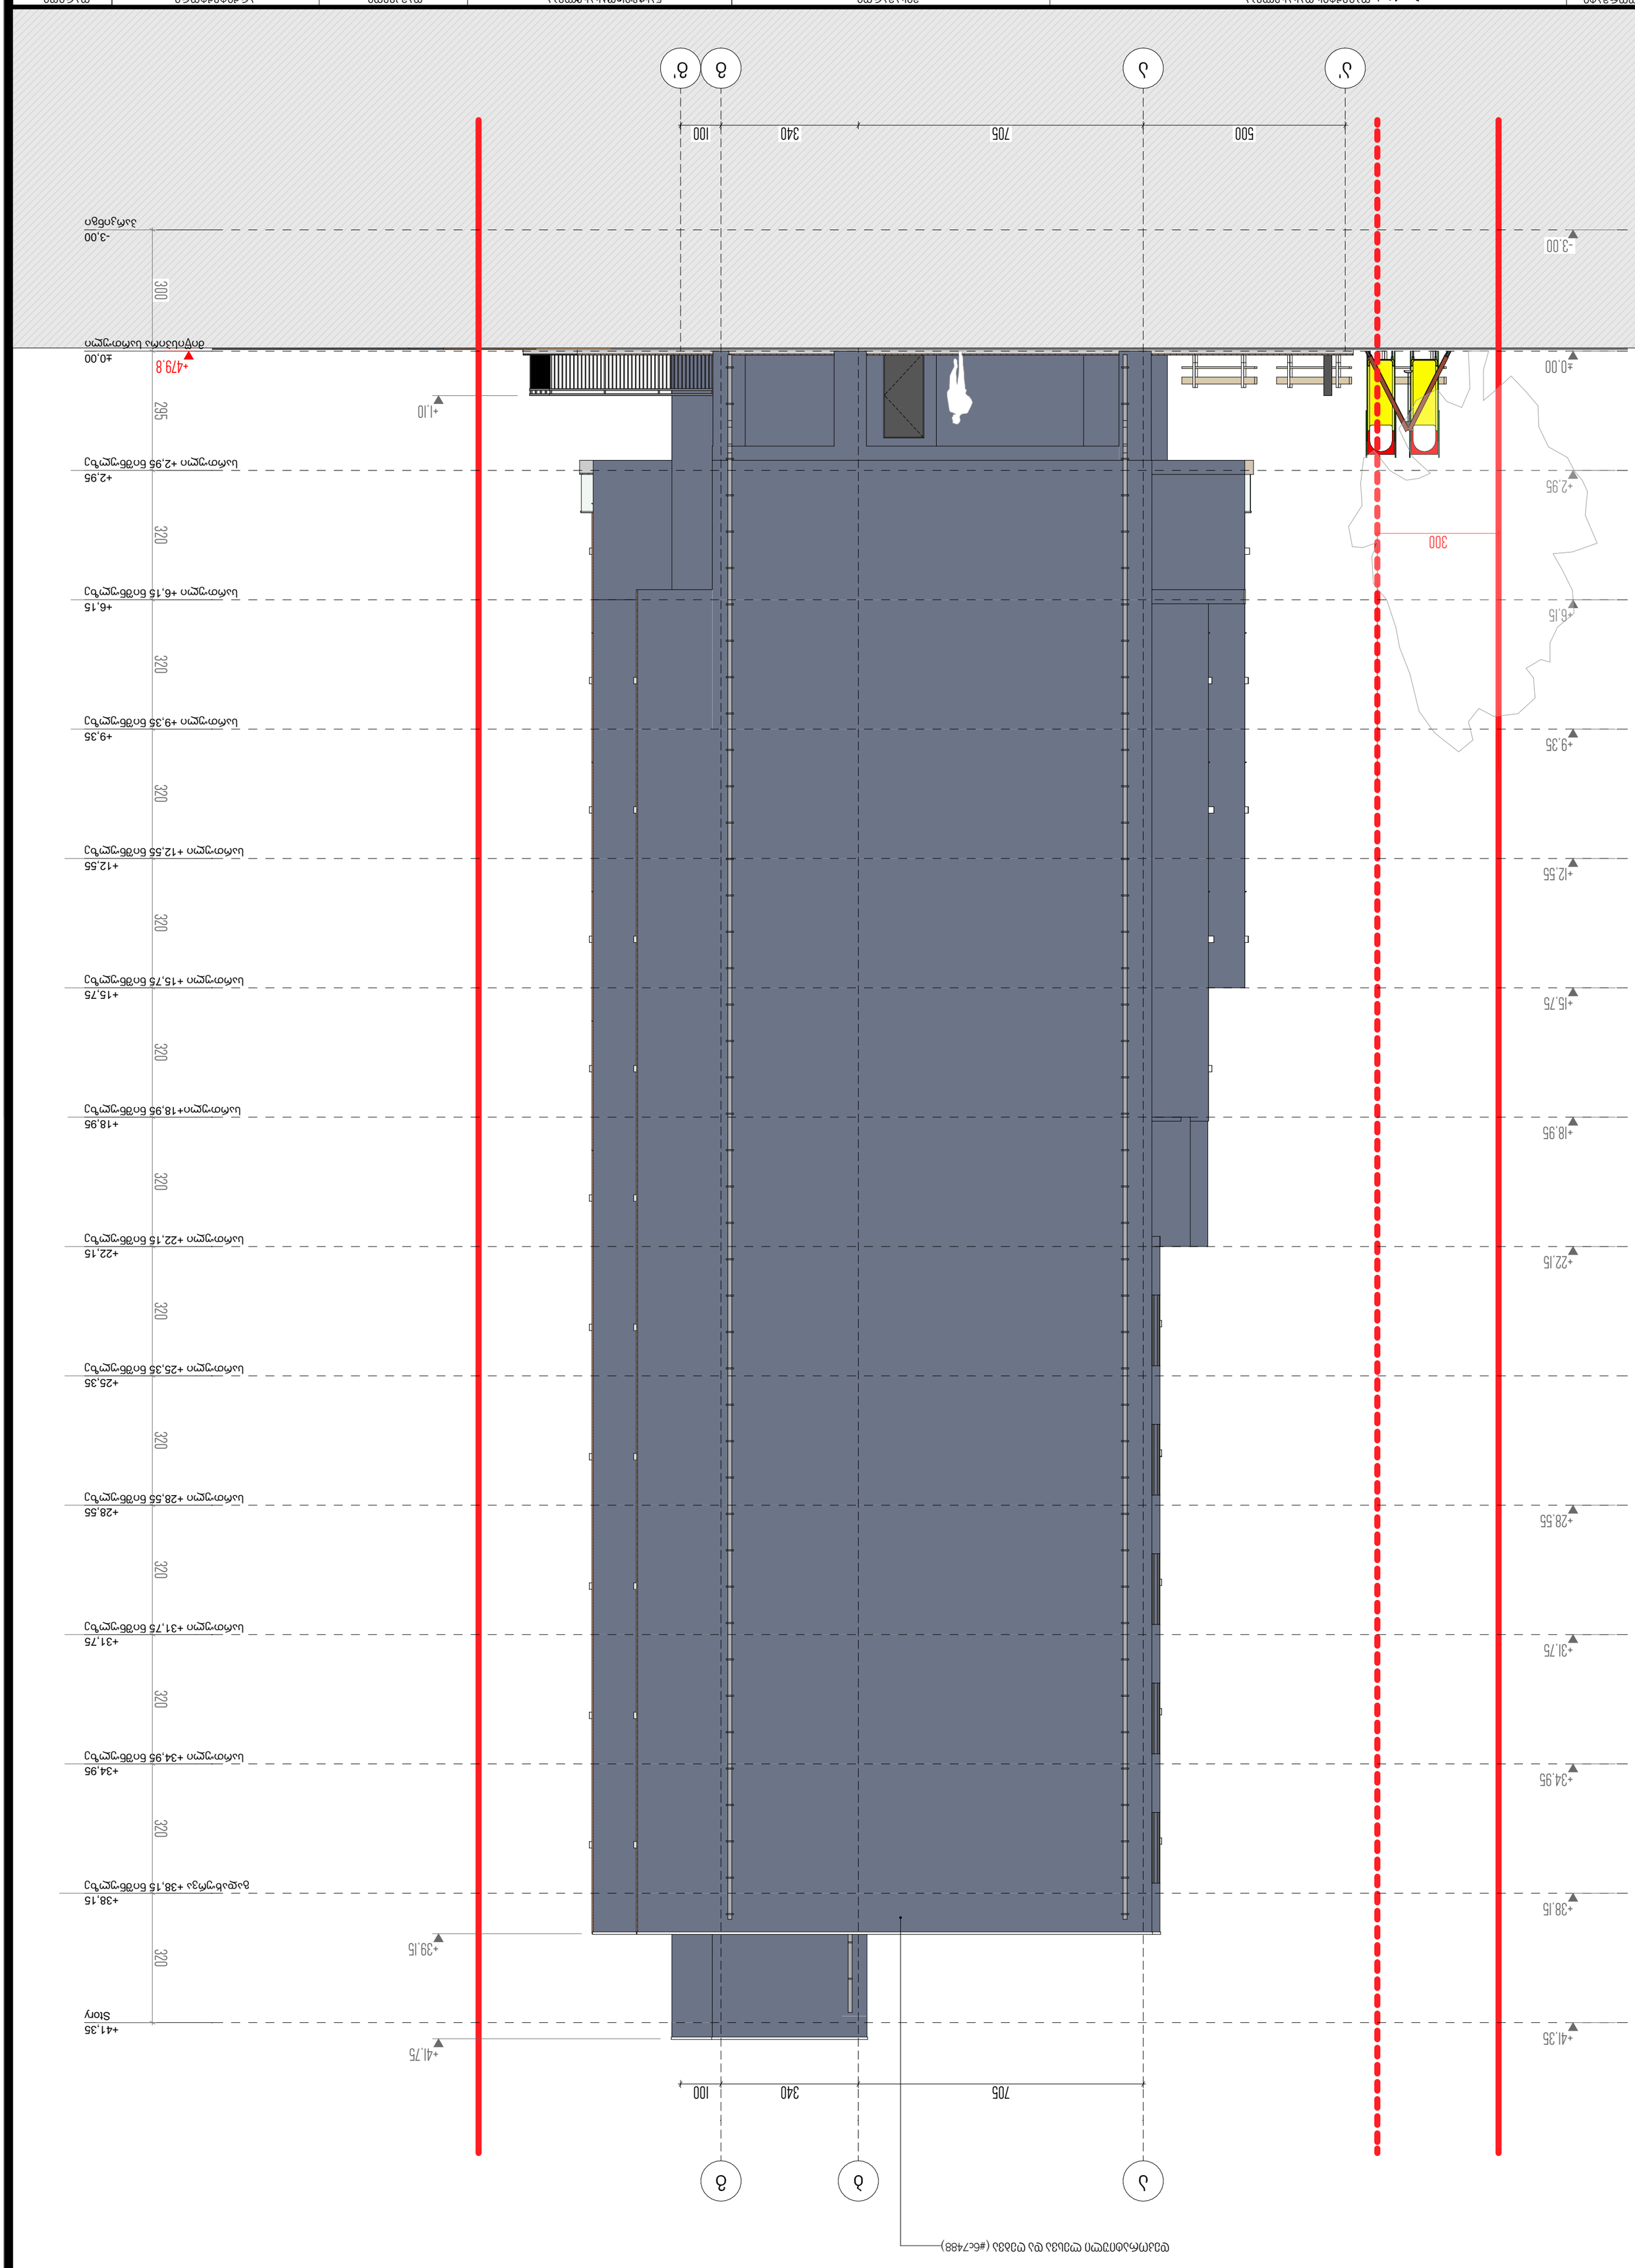

GSPublisherVersion 0.0.100.100

ობიექტის ნახაზის დსახელება

გიორგი გელაშვილი ზ. ჯოლოხავა 05.2023

ობიექტისდასახელება

მრავალბინიანი საცხოვრებელი სახლი

მისამართი

ქ. თბილისი, პეტრე იბერის ქ. N22ბ

დამკვეთი

გიორგი ქიშმარაია

ფორმატი ნახაზის დასახელება არქიტექტორი თარიღი

A 3

ფასადი ა'-გ' ღერძებში

ბ

ბ

-3,00
პარკინგი

±0,00
მიწისპირა სართული

+2,95
სართული +2,95 ნიშნულზე

+6,15
სართული +6,15 ნიშნულზე

+9,35
სართული +9,35 ნიშნულზე

+12,55
სართული +12,55 ნიშნულზე

+15,75
სართული +15,75 ნიშნულზე

+18,95
სართული+18,95 ნიშნულზე

+22,15
სართული +22,15 ნიშნულზე

+25,35
სართული +25,35 ნიშნულზე

+28,55
სართული +28,55 ნიშნულზე

+31,75
სართული +31,75 ნიშნულზე

+34,95
სართული +34,95 ნიშნულზე

+38,15
გადახურვა +38,15 ნიშნულზე

+41,35
Story

300 295 320 320 320 320 320 320 320 320 320 320 320 320

+1,10

+39,15

+41,75

- 3,00

±0,00

+2,95

+6,15

+9,35

+12,55

+15,75

+18,95

+22,15

+28,55

+31,75

+34,95

+38,15

+41,35

300

+479,8

705 340 100

500 705 340 100

დეკორატიული ლესვა და ღებვა (#6c7488)

ა'

ა

ა

გ

გ გ'

კარების სპეციფიკაცია

დასახელება	ვ-1	ვ-01	ვ-02	ვ-03	ვ-04	ვ-05	ვ-06	ვ-07
რაოდენობა	15	2	20	5	1	5	12	2
სიგანეX სიმაღლე	150×250	290×250	305×250	230×250	390×250	235×250	230×250	150×250
გაღება	R	R	R	R	L	R	L	R
გეგმა	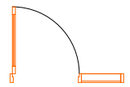	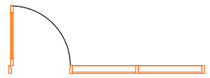	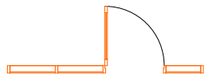	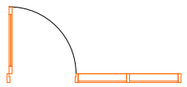		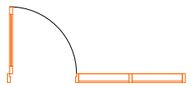	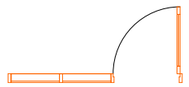	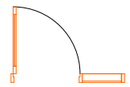
ფინხედი	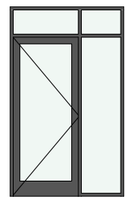	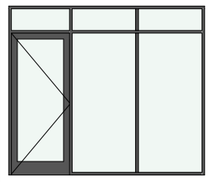	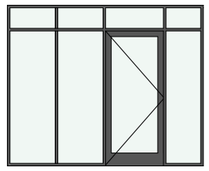	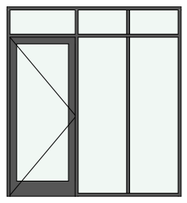	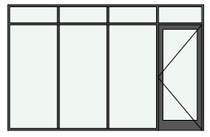	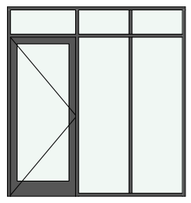	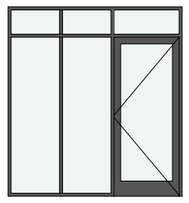	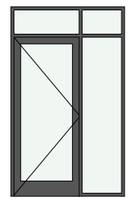

კარების სპეციფიკაცია

დასახელება	ვ-08	ვ-09	ვ-11	ვ-12	ვ-13	ვ-01	ვ-02	ვ-03
რაოდენობა	18	5	1	20	1	30	1	43
სიგანეX სიმაღლე	165×250	95×250	95×250	165×250	140×250	100×210	100×210	100×210
გაღება	L	L	R	R	L	L	R	L
გეგმა	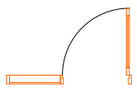			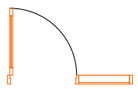				
ფინხედი	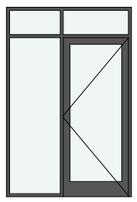	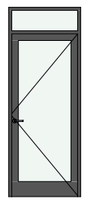	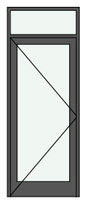	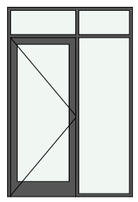	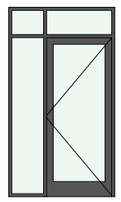	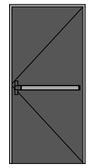	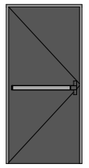	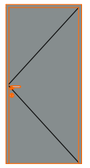

კარების სპეციფიკაცია

დასახელება	კ-04	კ-05	კ-06	კ-06	კ-07	კ-07
რაოდენობა	101	24	1	10	1	1
სიგანეX სიმაღლე	95×210	95×210	100×240	90×240	90×200	90×210
გაღება	R	L	L	L	L	L
გეგმა						
ფინხედი	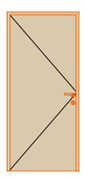	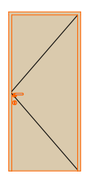				

ფორმატი	ობიექტის ობიექტის დასახელება	მისამართი	ნახაზის დასახელება	დამკვეთი	არქიტექტორი	თარიღი
A 3	მრავალბინიანი საცხოვრებელი სახლი	ქ. თბილისი, პეტრე იბერის ქ. N22ბ	კარების სპეციფიკაცია	გიორგი ქიშმარაია	ზ. ჯოლოხავა	08.2023

ფანჯრების სპეციფიკაცია

დასახელება	ფ-001	ფ-002	ფ-003	ფ-004	ფ-005	ფ-006	ფ-007
რაოდენობა	2	3	6	10	3	1	2
სიგანე X სიმაღლე	90×170	90×170	150×180	170×180	150×180	140×180	140×250
გაღების მიმართულება	L	R	L	R	R	R	
გეგმა	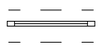		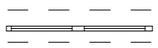	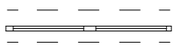			
ფინჯარი	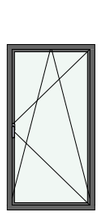	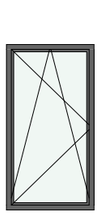	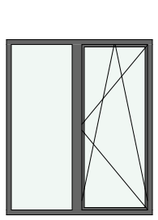	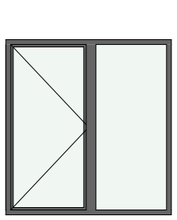	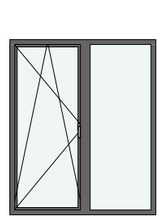	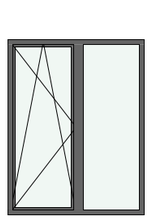	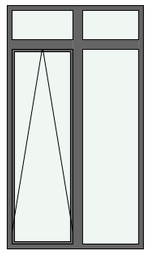

ფორმატი	ობიექტის ობიექტის დასახელება	მისამართი	ნახაზის დასახელება	დამკვეთი	არქიტექტორი		თარიღი
A 3	მრავალბინიანი საცხოვრებელი სახლი	ქ. თბილისი, პეტრე იბერის ქ. N22ბ	ფანჯრების სპეციფიკაცია	გიორგი ქიშმარაია	ზ. ჯოლოხავა		08.2023

ჯვანძი №1

აგურით მოპირკეთებული გარე კედელი ცეცხლმედეგობა 1 სთ-ზე მეტი.

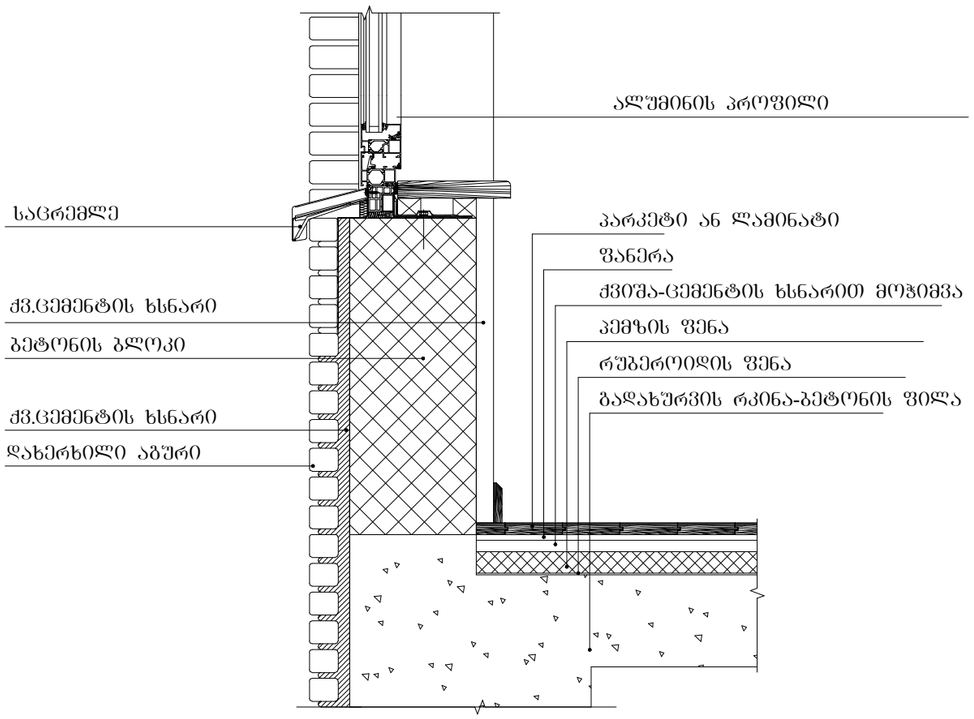

ჯვანძი №2

ლესვა და ღებვა გარე კედელზე ცეცხლმედეგობა 1 სთ-ზე მეტი.

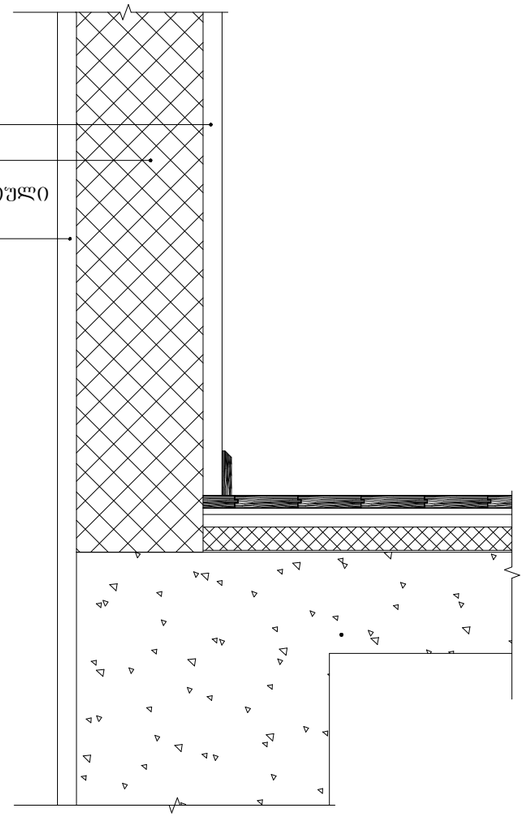

ფორმატი	ობიექტის ობიექტის დასახელება	მისამართი	ნახაზის დასახელება	დამკვეთი	არქიტექტორი		თარიღი
A 3	მრავალბინიანი საცხოვრებელი სახლი	ქ. თბილისი, პეტრე იბერის ქ. N22ბ	დეტალები	გიორგი ქიშმარაია	ზ. ჯოლოხავა		08.2023

ჯვანძი №3

სახურავის დეტალიზაცია

ლესვა და ღებვა გარე კედელზე

ცეცხლმედეგობა 1 სთ-ზე მეტი.

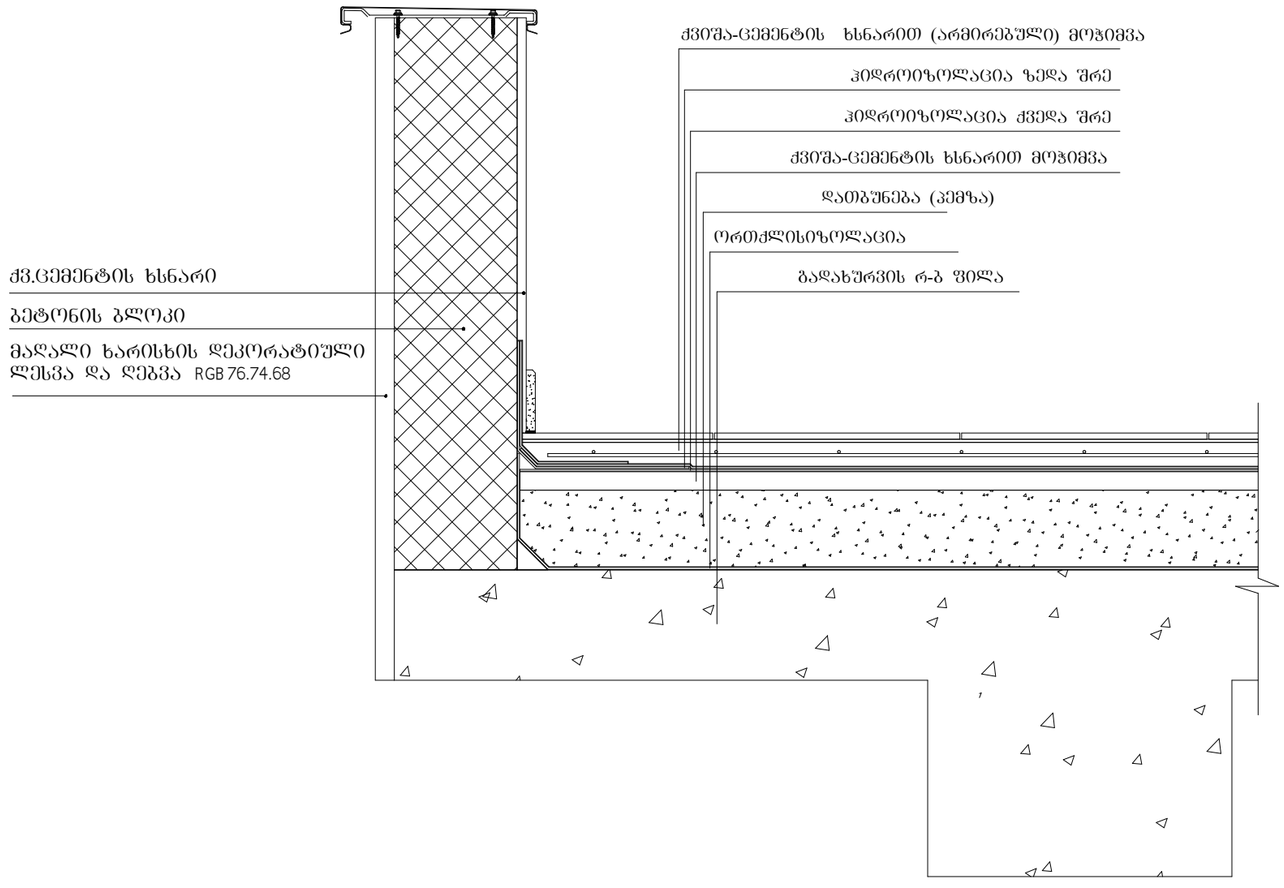

ფორმატი	ობიექტის ობიექტის დასახელება	მისამართი	ნახაზის დასახელება	დამკვეთი	არქიტექტორი		თარიღი
A 3	მრავალბინიანი საცხოვრებელი სახლი	ქ. თბილისი, პეტრე იბერის ქ. N22ბ	დეტალები	გიორგი ჭიშმარაია	ზ. ჯოლოხავა		08.2023