











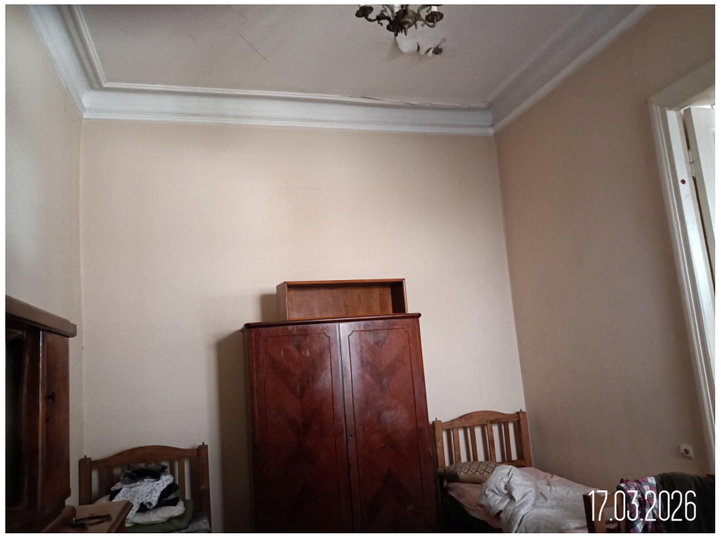

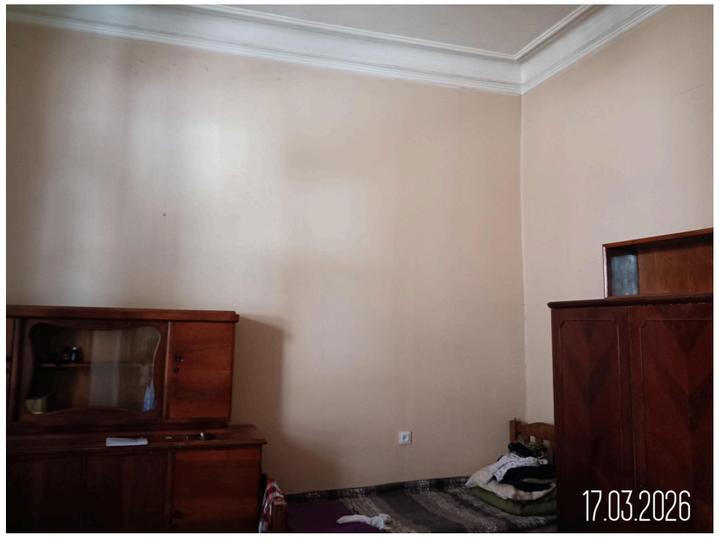

პროექტის სახელწოდება:

მრავალბინიანი
საცხოვრებელი სახლი

გვერდის სახელწოდება:

არსებული ფოტოები

პირობითი აღნიშვნები:

ექსპლიკაცია:

მისამართი:

ქალაქი თბილისი, ბაქოს ქუჩა №10

ს/კ 01.13.08.002.009.01.010

დამკვეთი:

დენ დანიელ ოესლი) ჰოლმსი

თანამდ.	სახ/გვარი:	ხელმოწ.
არქიტექტ.	გ.ხომერიკი	
არქიტექტ.	ლ.ბორჯოდაშვილი	

მასშტაბი:	ფორმატი:	თარიღი:
1:0.61	A3	17/03/2026



პროექტის სახელწოდება:

მრავალბინიანი
საცხოვრებელი სახლი

გვერდის სახელწოდება:

ფოტომონტაჟი

პირობითი აღნიშვნები:

ექსპლიკაცია:

მისამართი:

ქალაქი თბილისი, ბაქოს ქუჩა №10

ს/კ 01.13.08.002.009.01.010

დამკვეთი:

დენ დანიელ ლესლი ჰოლმსი

თანამდ.	სახ/გვარი:	ხელმოწ.
არქიტექტ.	გ.ხომერიკი	
არქიტექტ.	ლ.ბორჯოდაშვილი	

მასშტაბი:	ფორმატი:	თარიღი:
	A3	17/03/2026

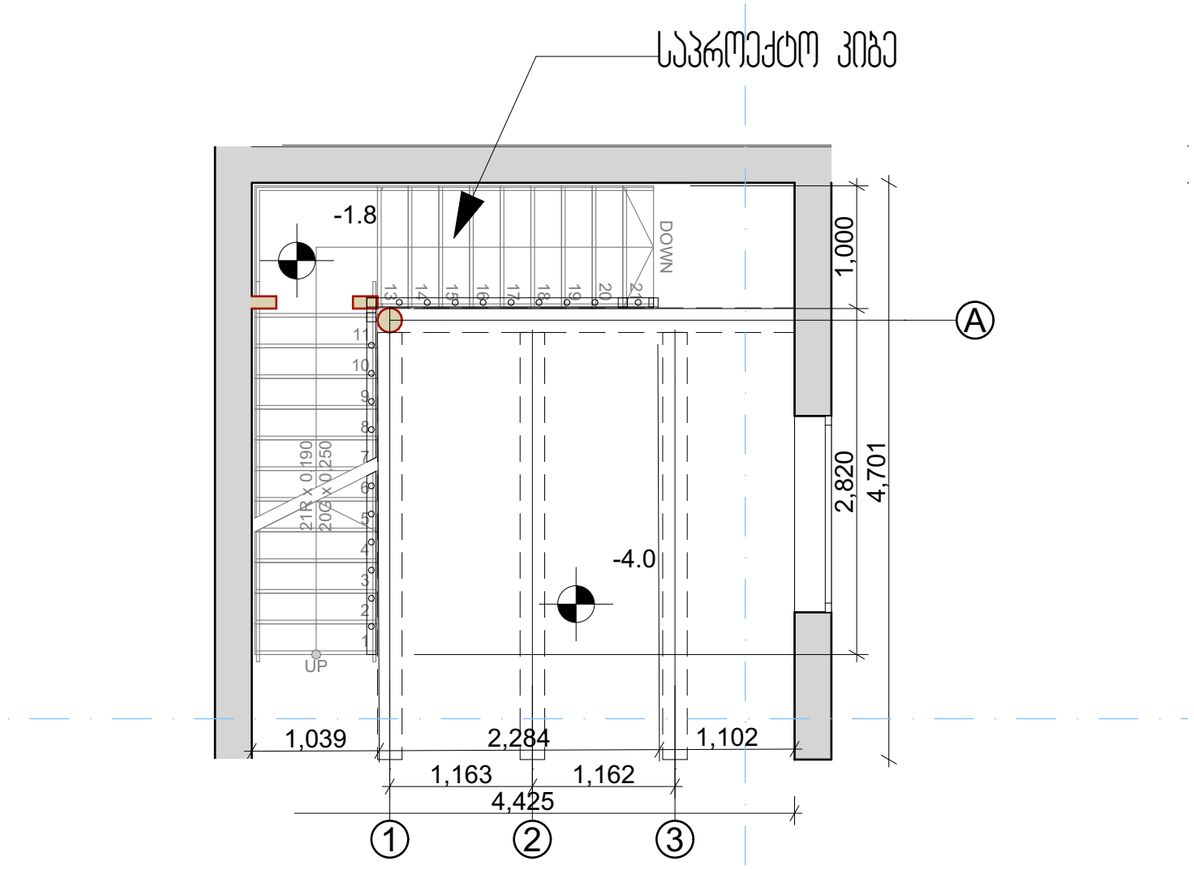

პროექტის სახელწოდება:

მრავალბინიანი
საცხოვრებელი სახლი

გვერდის სახელწოდება:

გეგმა

პირობითი აღნიშვნები:

ექსპლიკაცია:

მისამართი:

ქალაქი თბილისი, ბაქოს ქუჩა №10

ს/კ 01.13.08.002.009.01.010

დამკვეთი:

დენ (დანიელ ლესლი) ჰოლმსი

თანამდ.	სახ/გვარი:	ხელმოწ.
არქიტექტ.	გ.ხომერიკი	
არქიტექტ.	ლ.ბორჯოდაშვილი	

მასშტაბი:	ფორმატი:	თარიღი:
1:50	A3	17/03/2026

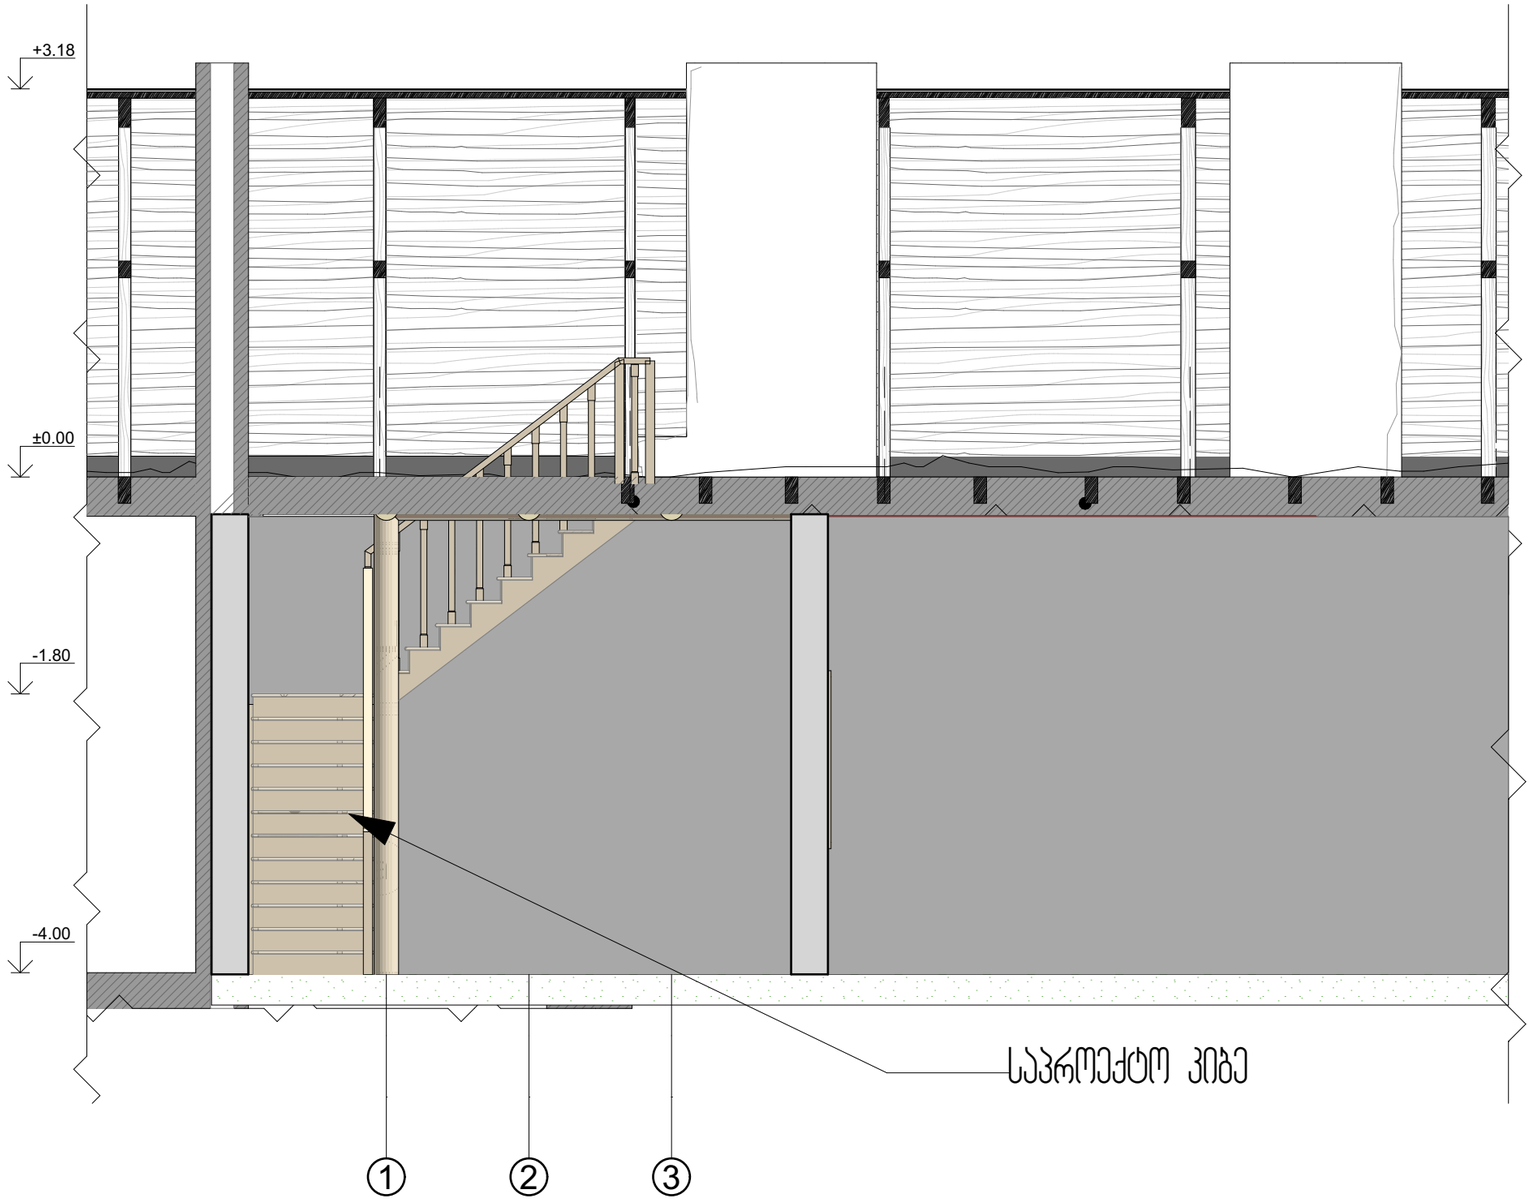

პროექტის სახელწოდება:

მრავალბინიანი
საცხოვრებელი სახლი

გვერდის სახელწოდება:

ჭრილი 1-3

პირობითი აღნიშვნები:

ექსპლიკაცია:

მისამართი:

ქალაქი თბილისი, ბაქოს ქუჩა №10

ს/კ 01.13.08.002.009.01.010

დამკვეთი:

დენ დანიელ ლესლი ჰოლმსი

თანამდ.	სახ/გვარი:	ხელმოწ.
არქიტექტ.	გ.ხომერიკი	
არქიტექტ.	ლ.ბორჯოდაშვილი	

მასშტაბი:	ფორმატი:	თარიღი:
1:50	A3	17/03/2026

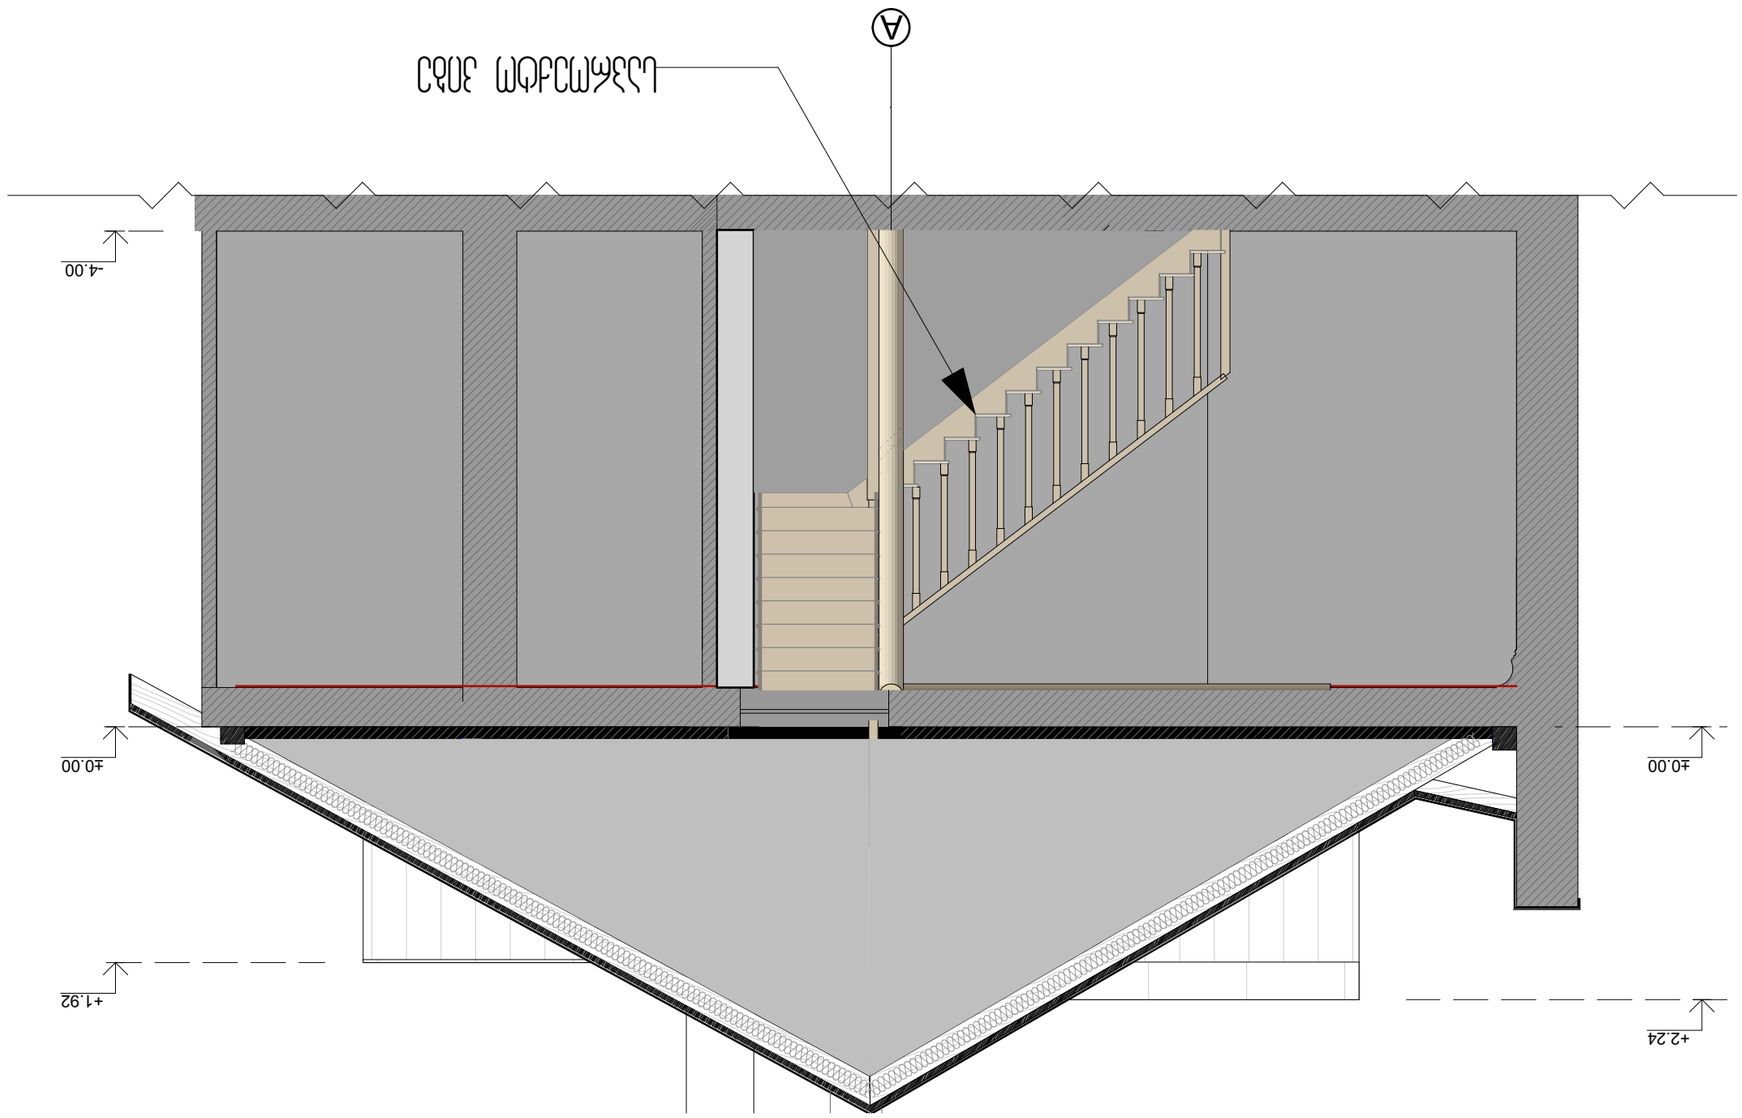








