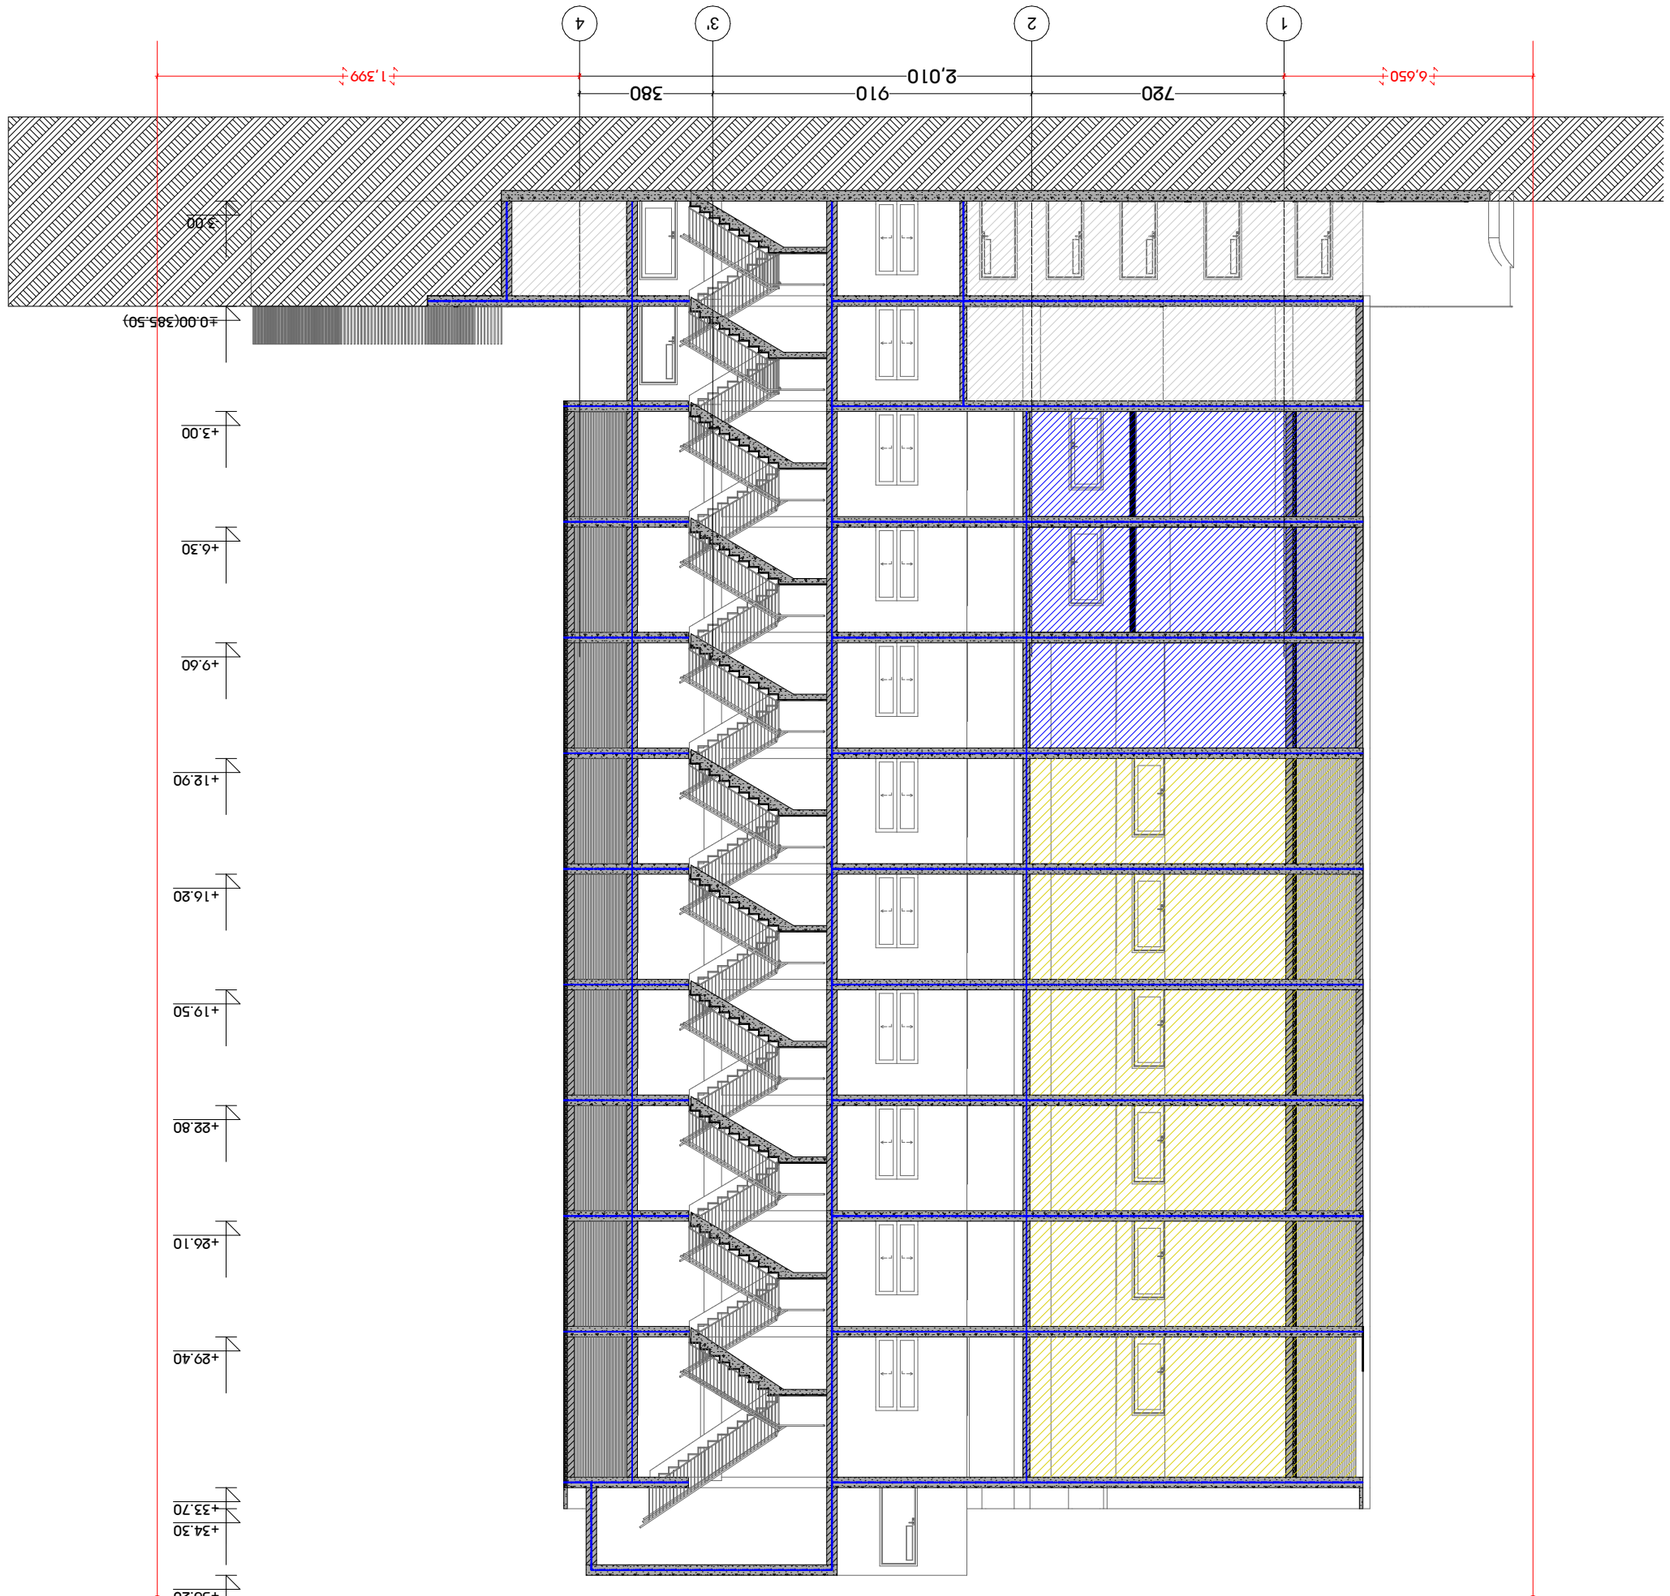

ჭრილი 1-4

დამპროექტირებელი დაწესებულების დასახელება	DESIGNER IDENTIFICATION BLOCK
ობიექტის დასახელება	Room N13
ობიექტის მისამართი: ქალაქი თბილისი, ვაკის რაიონი, ზ.ფალიაშვილის ქუჩა №25	
ვებ-გვერდი: www.R13.ge	
ელ-ფოსტა: contactR13@gmail.com	
ტელეფონის ნომერი: +995 591 51 31 61	
ტელეფონის ნომერი: +995 558 04 40 00	
ავტორის ხელმოწერა:	
პროექტის დასახელება	PROJECT NAME
ნახაზის დასახელება	ჭრილი 1-4
დამკვეთი	CLIENT
შპს "ალმონა 2012"	
ობიექტის მისამართი	PROJECT ADDRESS
ქალაქი თბილისი, ვაკის რაიონი, ზ.ფალიაშვილის ქუჩა №25	
ა/ფ 01.17.14.001.424	
სტადია	STAGE
პროექტის ეტაპი	
ფორმატი	PAPER SIZE
მასშტაბი	SCALE
ნახაზის N	SHEET NO
A3	1:175



ჭრილი ბ-ბ

დიზაინერის იდენტიფიკაციის ბლოკი	DESIGNER IDENTIFICATION BLOCK
Room N13	
www.R13.ge	
e: contactR13@gmail.com	
ს.კ. 448403585	
დიზაინერი	
თბილისი 0108	
ტ: +995 591 51 31 61	
ტ: +995 558 04 40 00	
პროექტის ნომერი:	
პროექტის სახელწოდება	PROJECT NAME
ობიექტის მისამართი	
ობიექტის ტიპი	
ობიექტის ფუნქციური დანიშნულება	
დამკვეთი	CLIENT
შპს "ასთმანა 2012"	
პროექტის ავტორი	PROJECT ADDRESS
ავტორის ხელმოწერა, ბეჭედი	
ტექნიკური ზედამხედველი	
ტექნიკური N1	
ს/ე 01.17.14.001.424	
ეტაპი	STAGE
ტექნიკური პროექტი	
დასახელება	TITLE
ჭრილი	
პროექტის ნომერი:	
ფორმატი A3	PAPER SIZE
მასშტაბი 1:175	SCALE
ფურცლის N	SHEET NO
ცვლილების ნომერი	
თარიღი	
ცვლილების ტიპი	
ცვლილების ნომერი	
თარიღი	
ცვლილების ტიპი	
ცვლილების ნომერი	
თარიღი	
ცვლილების ტიპი	
ცვლილების ნომერი	
თარიღი	
ცვლილების ტიპი	