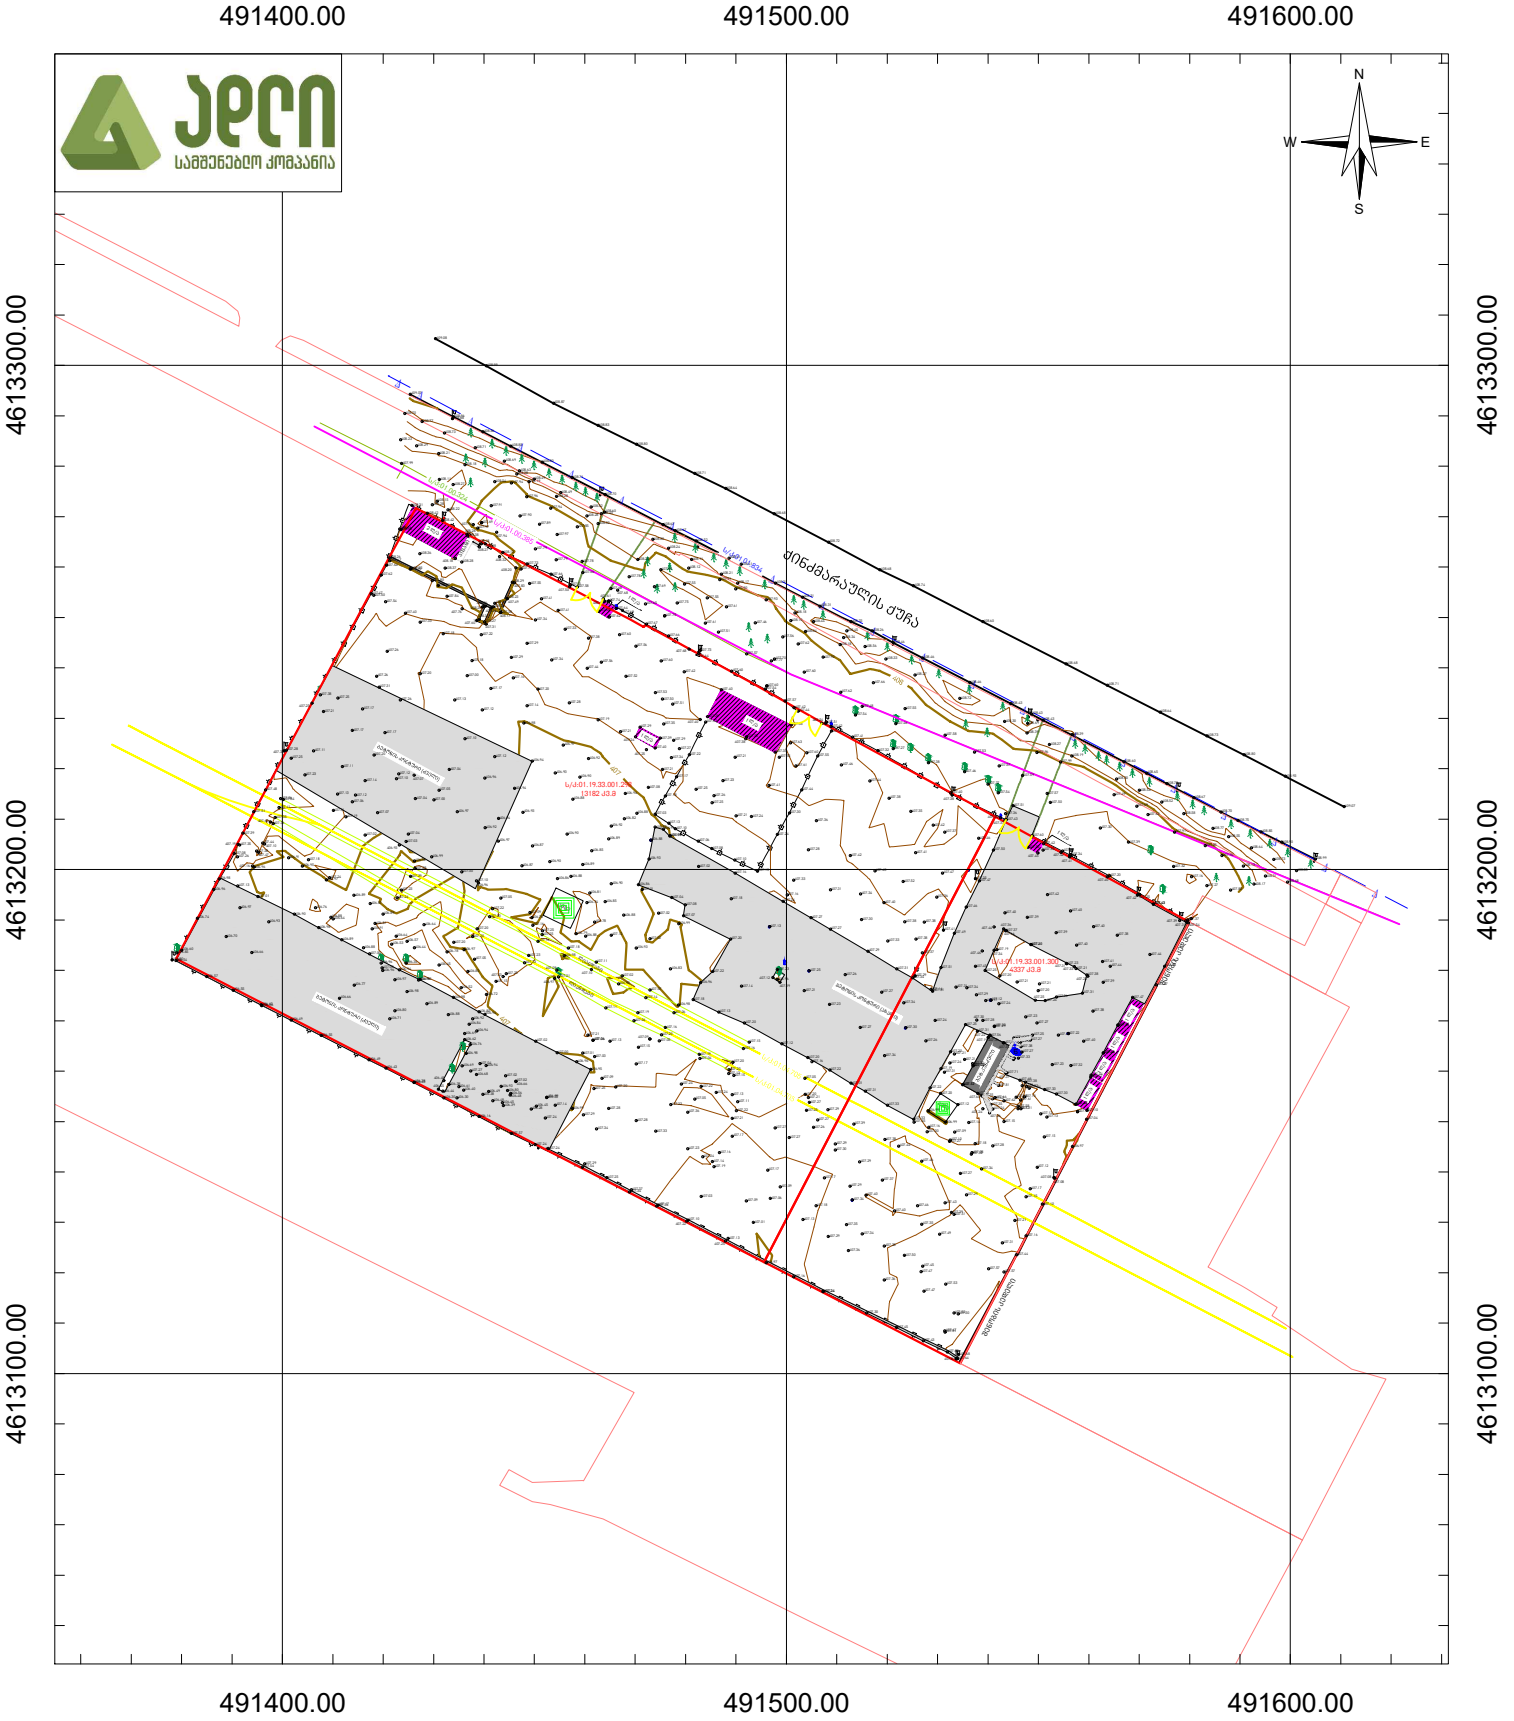


პირობითი აღნიშვნები

- მიწის ნაკვეთის საზღვრები
- შენობა
- 500 სიმაღლის ნიშნული
- ფოთლოვანი ხე
- წიწვოვანი ხე
- ჭის ლუქი (დენი)
- ჭის ლუქი(სანიაღვრე)
- ჭის ლუქი(ზოგადი)
- ელ. გოძი
- ონკანი (წყალი)
- ასფალტის გზა
- გრუნტის გზა
- ლითონის ღობე
- რელსი
- ბეტონის კედელი 1 მეტრზე მაღალი
- ბეტონის კედელი 1 მეტრამდე

რეგისტრირებული ხაზობრივი ნაგებობა:
- რკინიგზის ხაზი
- სატელეფონო ხაზი
- ჭებსშორის არსებული არხი (სილნებები)
- მიწისქვეშა წყალმომარაგება

456000
4678900
UTM სისტემის კოორდინატები

ტოპოგეგმა მ: 1:500		
მისამართი:	ქ. თბილისი , ქუჩა ქინძმარაული , N 13 (ნაკვ.01/061)	
დამკვეთი:	შპს "ციტადელი"	
აზომა		ალ. სოხაძე
დახაზა		ალ. სოხაძე
ფურცლის მ: 1:1500	ფართობი: 17519 კვ.მ.	11.06.2025