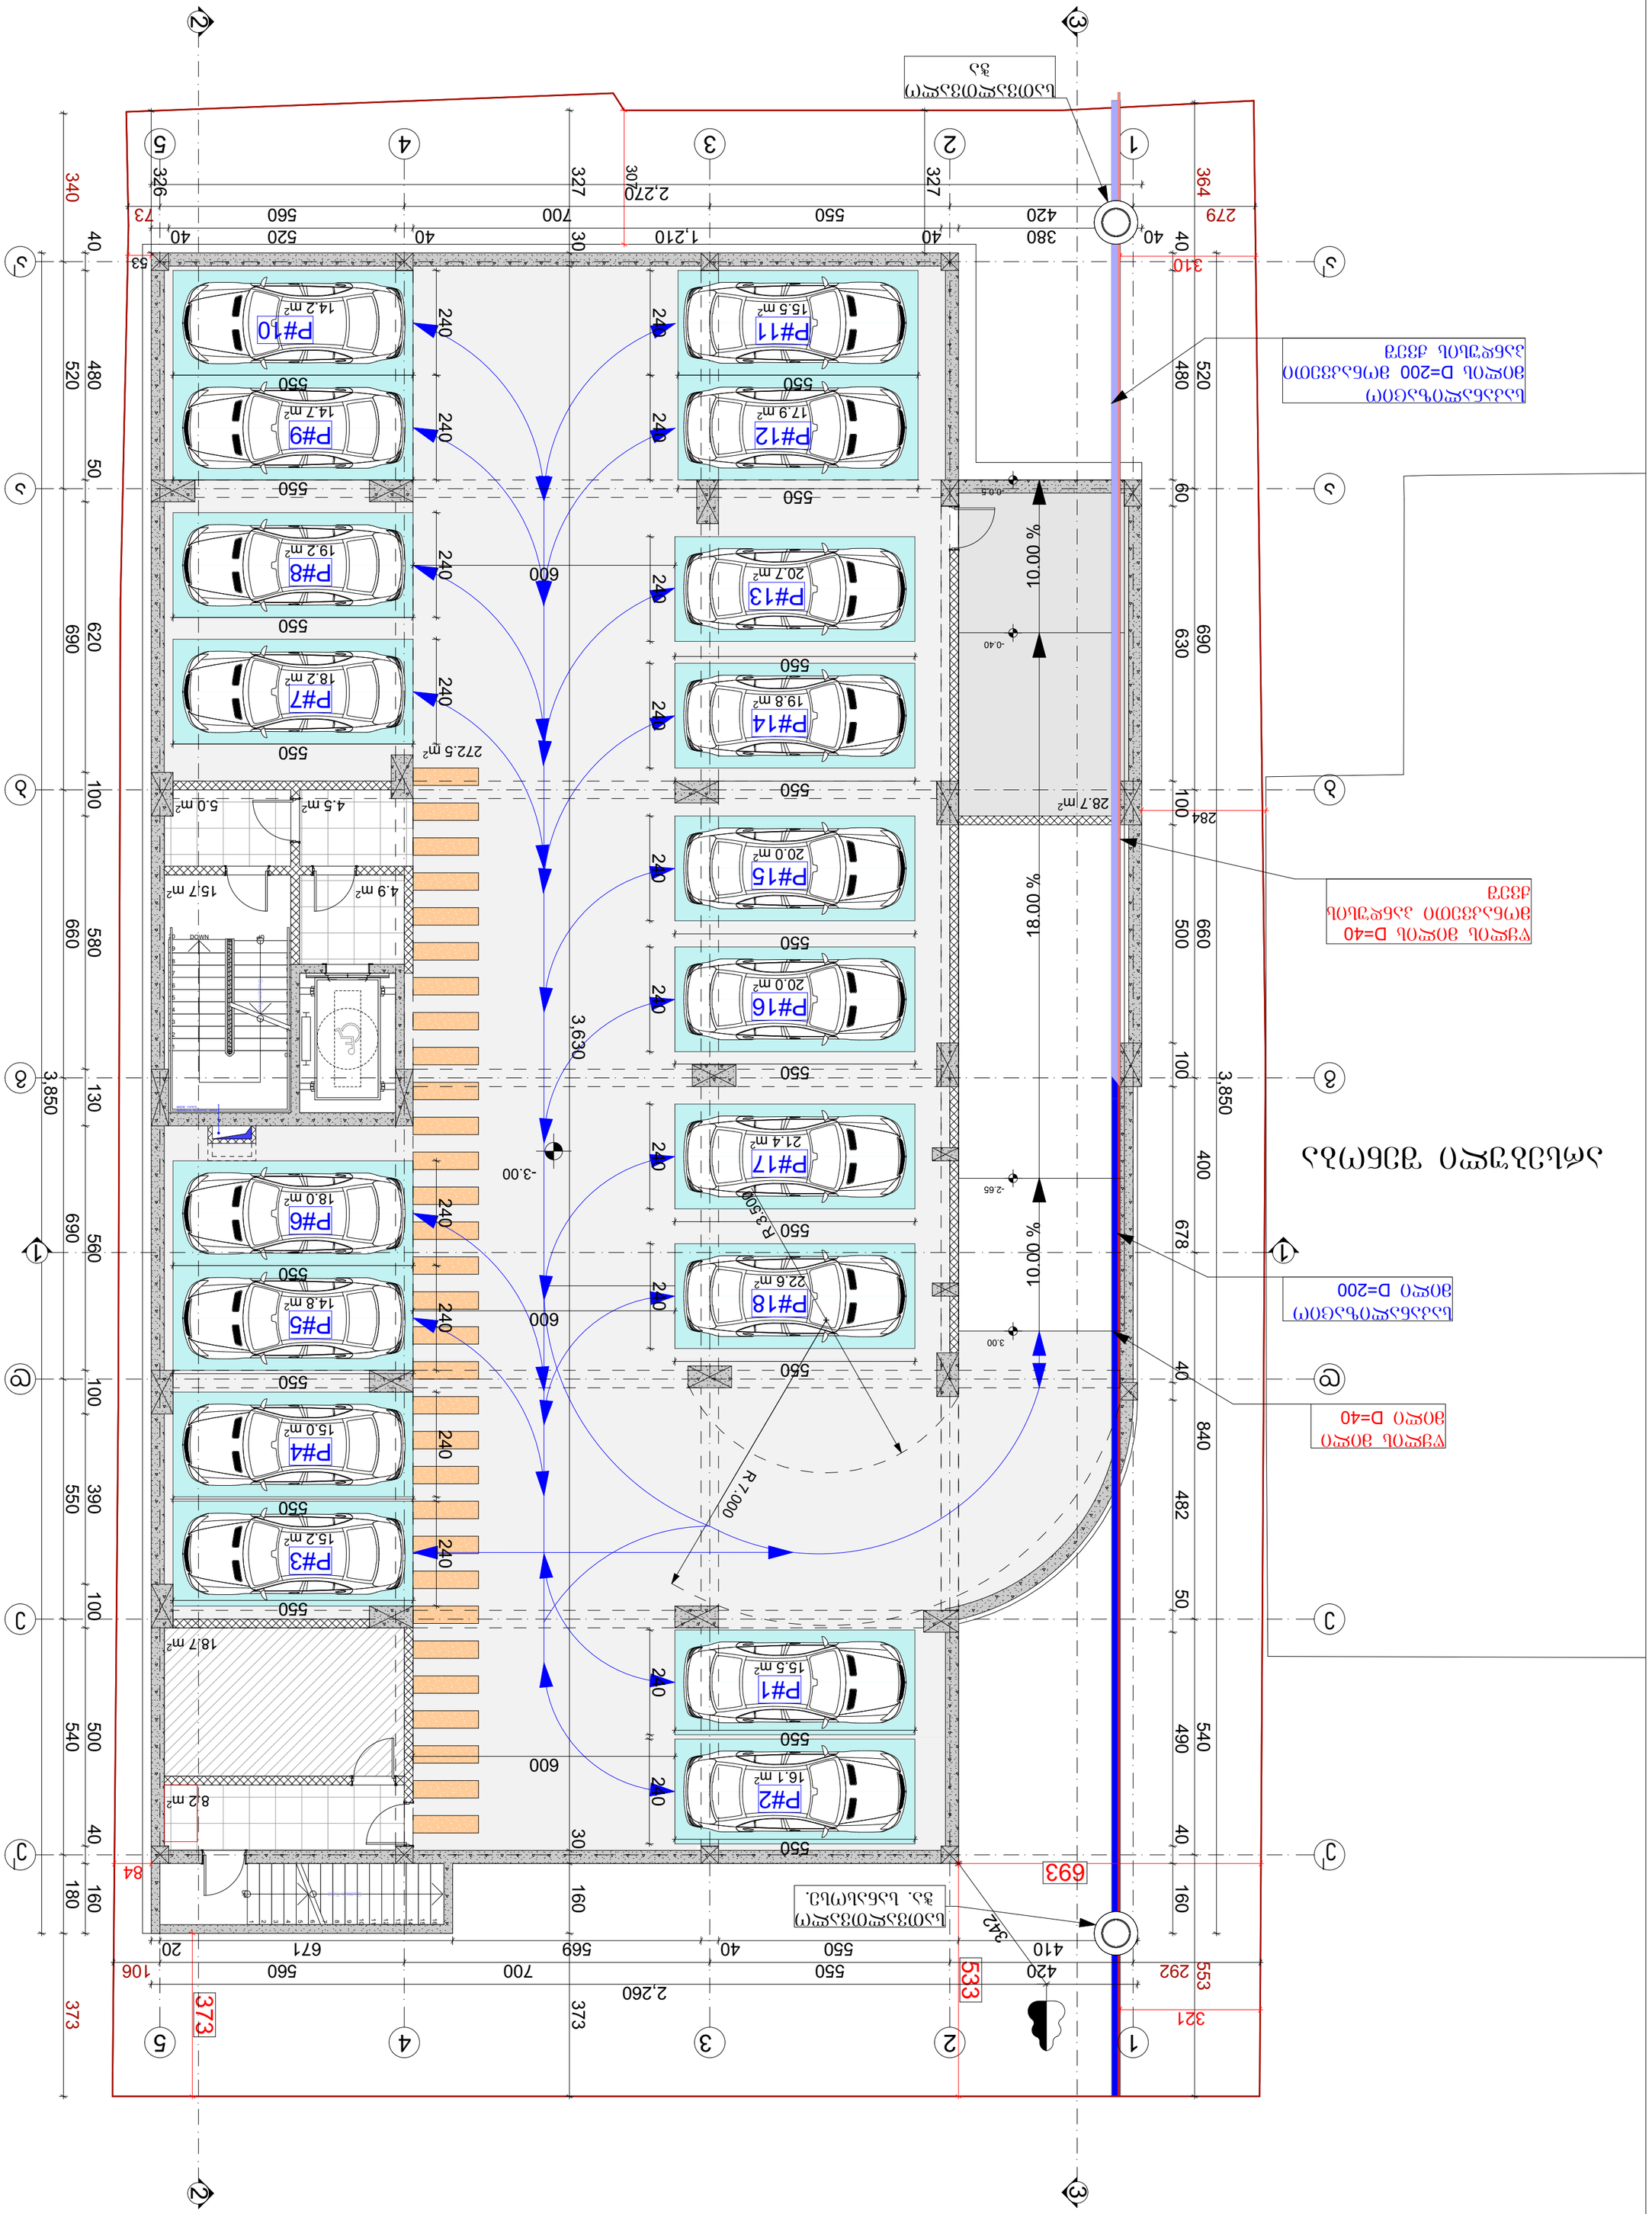

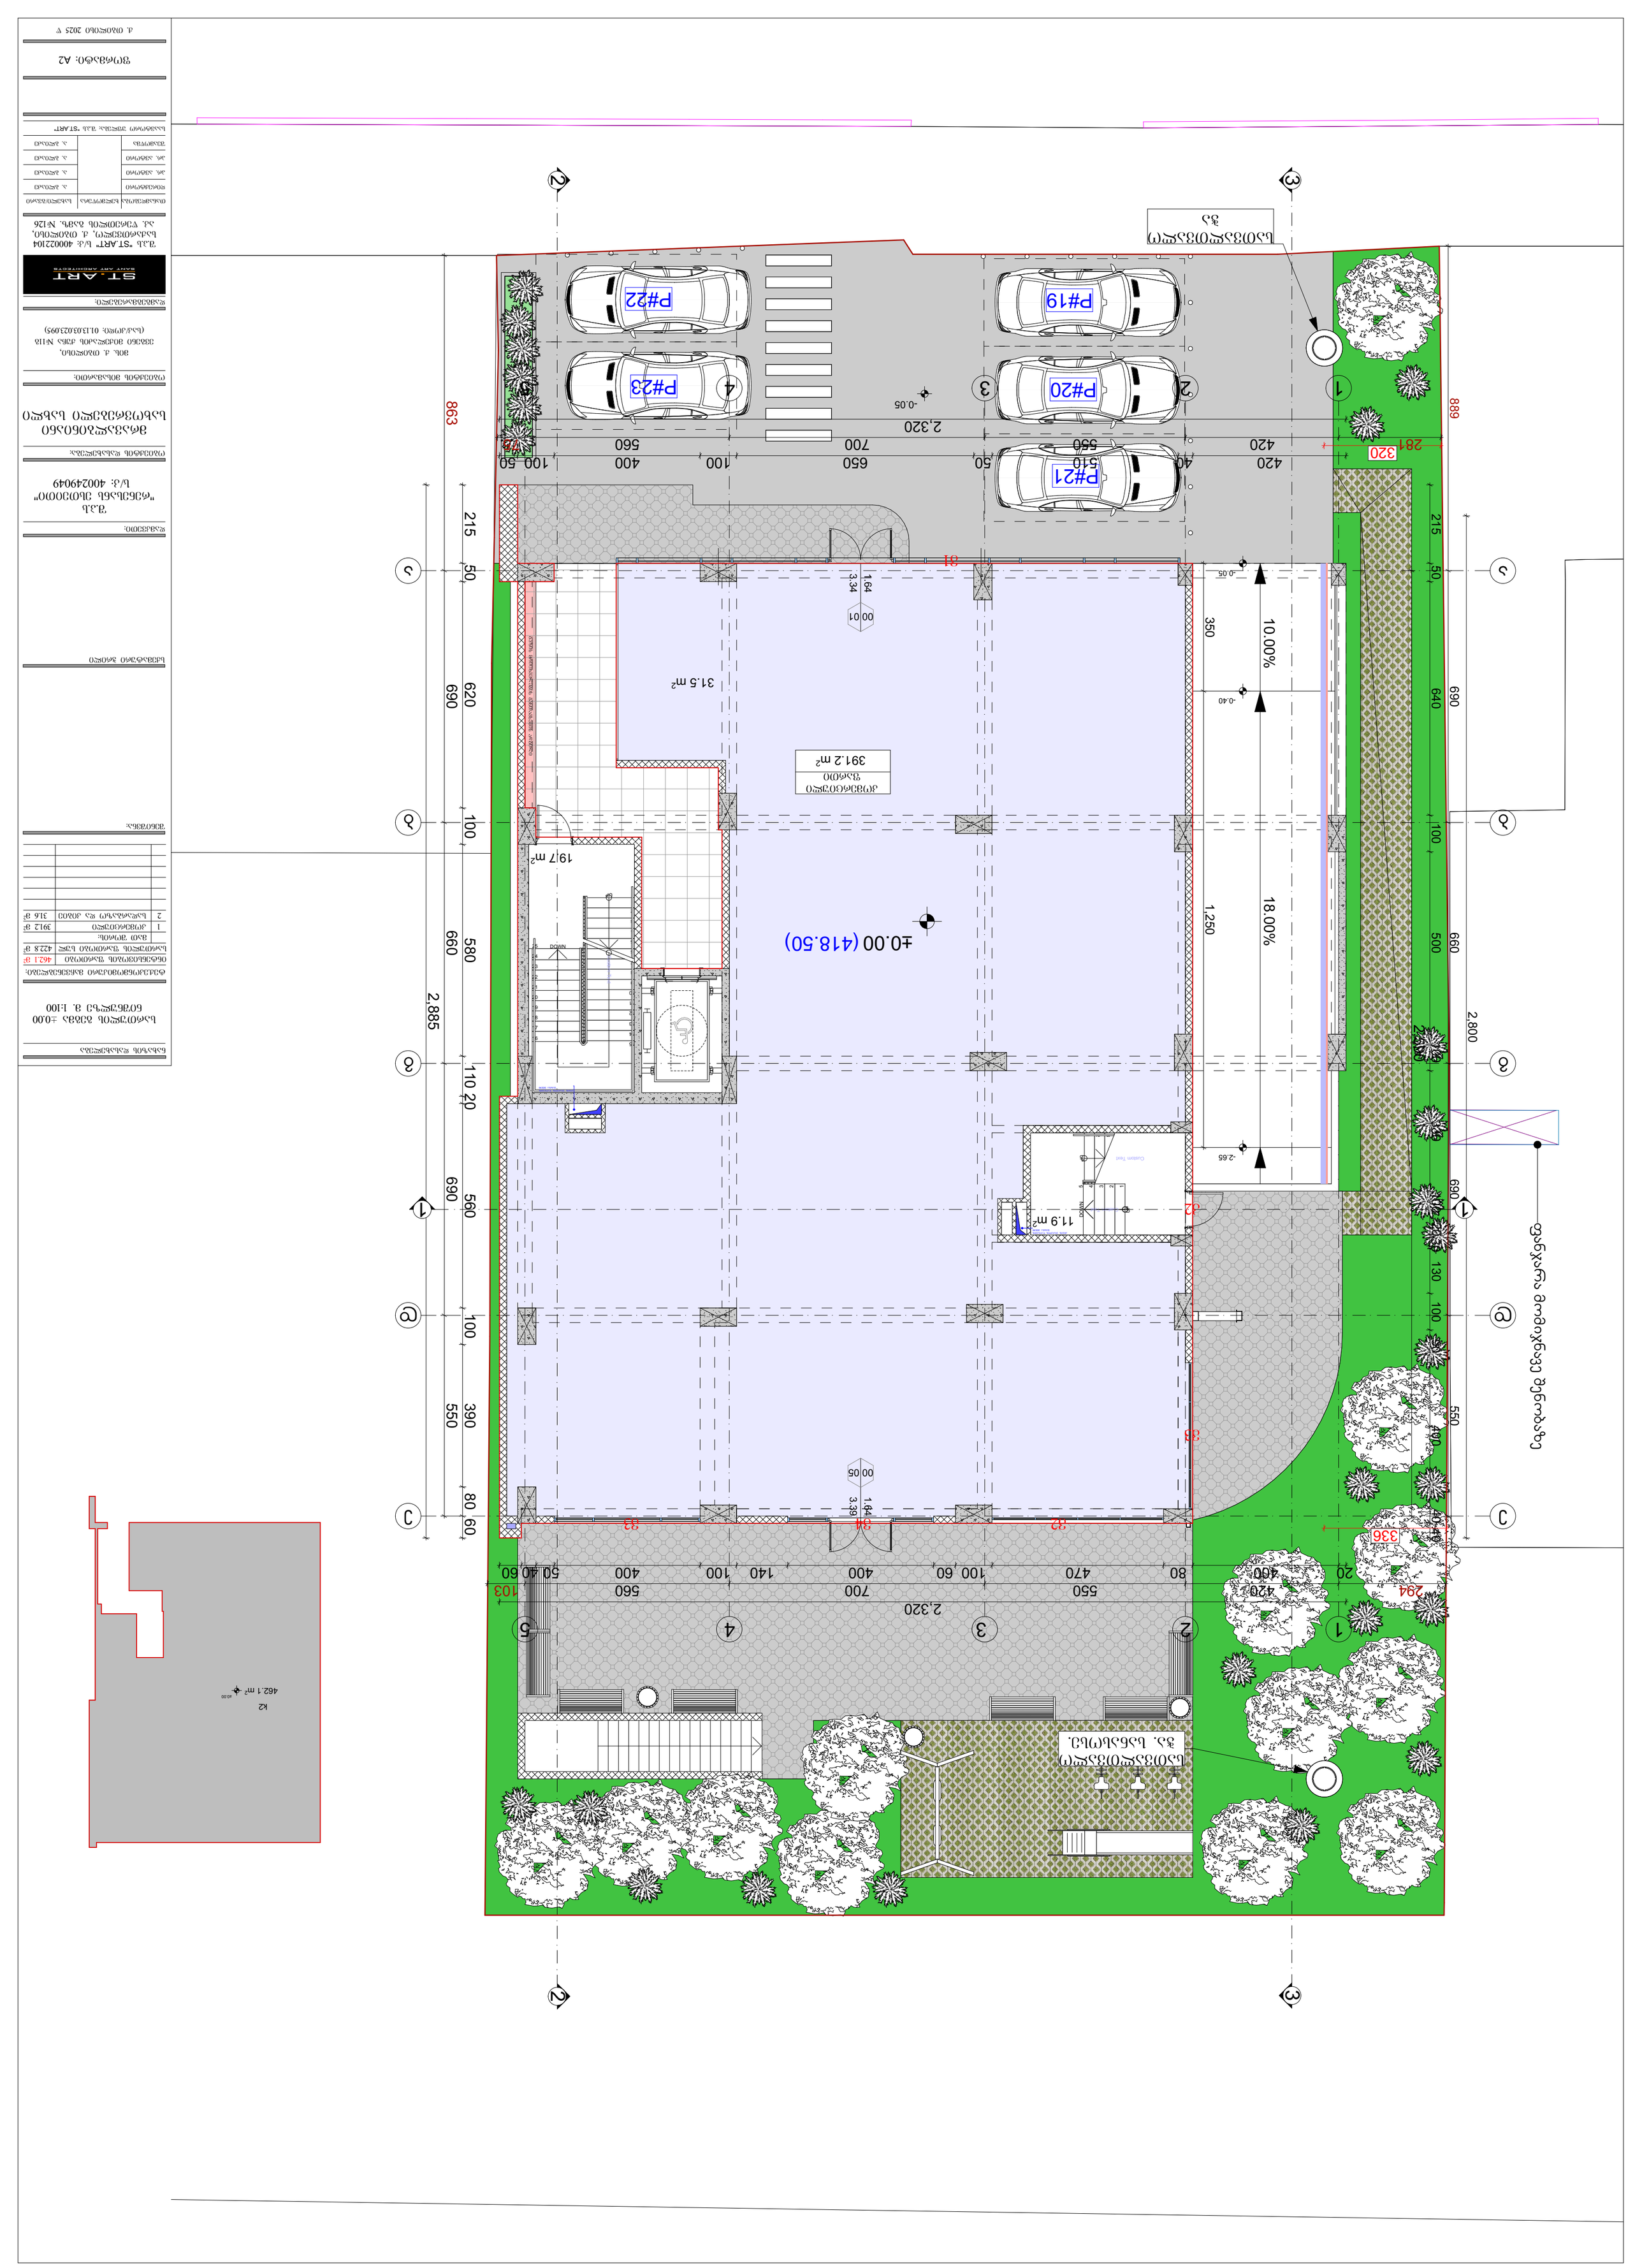
ST.ART
ST.ART ARCHITECTS
შპს „ST.ART" ს/კ: 400022104
P#19
P#20
P#21
P#22
P#23
2,320
420
40
420
320
281
889
863
215
50
100
400
560
650
700
50
510
550
100
400
560
50
100
50
215
50
640
690
350
10.00%
-0.05
-0.40
1,250
18.00%
-2.65
660
500
2,885
2,800
110
20
580
660
690
560
100
390
550
80
60
690
130
100
550
100
336
294
420
400
20
80
470
550
140
100
400
700
100
60
400
560
50
40
60
103
2,320
5
4
3
2
1
DOWN
DOWN
DOWN



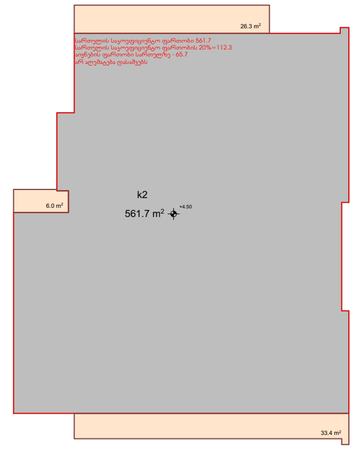

ნახაზის დასახელება

სართულის გეგმა +4.50
ნიშნულზე მ. 1:100

ტექ.ეკონმომიკური მაჩვენებლები:		
ინტენსივობის შართობი		561.7 მ²
სართულის შართობი სულ		568.5 მ²
	მათ შორის:	
1	საოფისე	435.3 მ²
2	სადარბაზო და კიბიე	70.3 მ²
3	საზაფხულო	62.9 მ²

შენიშვნა:

სქემატური ჯრილი

დამკვეთი:

შ.პ.ს
"რენესანს ესთეითი"
ს/კ: 400249049

ობიექტის დასახელება:

მრავალბინიანი
სახოვრებელი სახლი

ობიექტის მისამართი:

მის. ქ. თბილისი,
ევგენი მიქელაძის ქუჩა №11ბ
(საკ/კოდი: 01.13.03.023.095)

დამბეგმარებელი:

ST.ART
SANT ART ARCHITECTS

შ.პ.ს "ST.ART" ს/კ: 400022104
საქართველო, ქ. თბილისი,
აკ. წერეთლის გამზ. №126

თანამდებობა	ხელმოწერა	სახელი/გვარი
დირექტორი		ა. ბლიაძე
პრ. ავტორი		ა. ბლიაძე
პრ. ავტორი		ა. ბლიაძე
შესმოწმა		ა. ბლიაძე

საავტორო უფლება: შ.პ.ს "ST.ART"

ფორმატი: A2

ქ. თბილისი 2026 წ

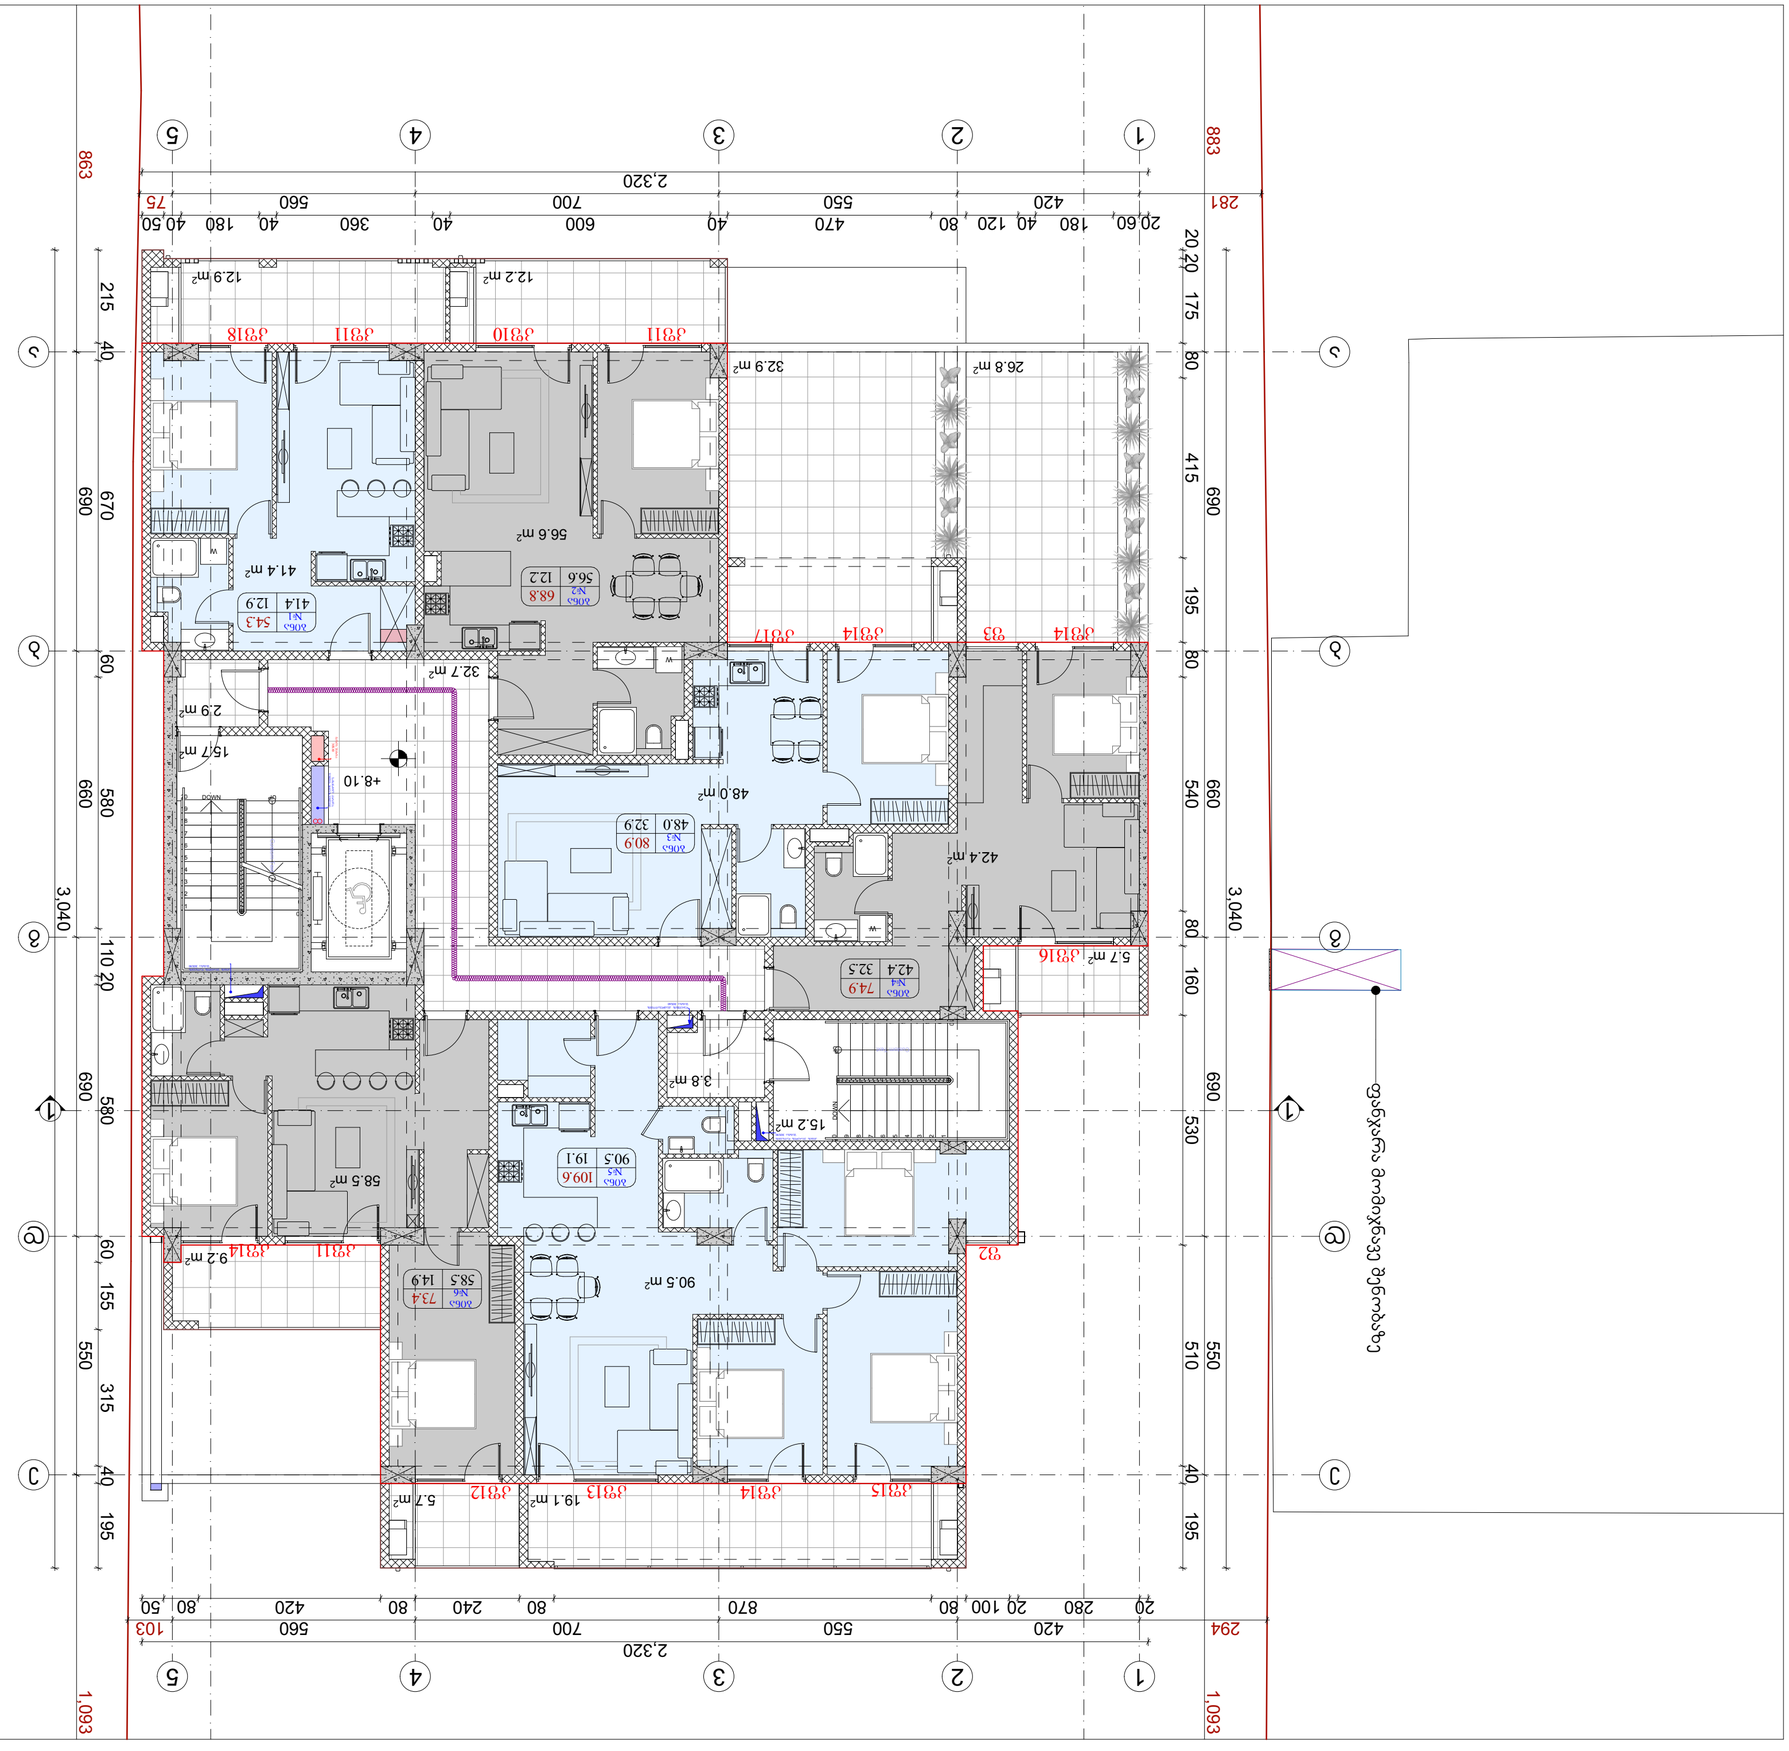
1
2
3
4
5
A
B
C
D
2,320
1,093
3,040
863
883
281
294



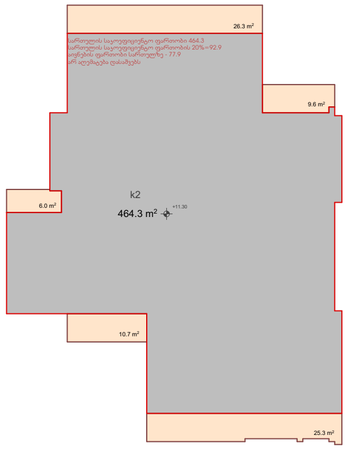

ნახაზის დასახელება

სართულის გეგმა +11.30
ნიშნულზე მ. 1:100

ტექ.ეკონმომიკური მაჩვენებლები:		
ინტენსივობის შართობი		464.3 მ²
სართულის შართობი სულ		481.4 მ²
	მათ შორის:	
1	საცხოვრებელი	337.4 მ²
2	საღარბაზო და კიბიე	70.3 მ²
3	საზაფხულო	73.7 მ²

შენიშვნა:

სქემატური ჯრილი

დამკვეთი:

შ.პ.ს
"რენესანს ესთეითი"
ს/კ: 400249049

ობიექტის დასახელება:

მრავალბინიანი
სახოვრებელი სახლი

ობიექტის მისამართი:

მის. ქ. თბილისი,
ევგენი მიქელაძის ქუჩა №11ბ
(საკ/კოდი: 01.13.03.023.095)

დამბეგმარებელი:

ST.ART
SAINT ART ARCHITECTS

შ.პ.ს "ST.ART" ს/კ: 400022104
საქართველო, ქ. თბილისი,
აკ. წერეთლის გამზ. №126

თანამდებობა	ხელმოწერა	სახელი/გვარი
დირექტორი		ა. ბლიაძე
პრ. ავტორი		ა. ბლიაძე
პრ. ავტორი		ა. ბლიაძე
შესმოწმა		ა. ბლიაძე

საავტორო უფლება: შ.პ.ს "ST.ART"

ფორმატი: A2

ქ. თბილისი 2026 წ



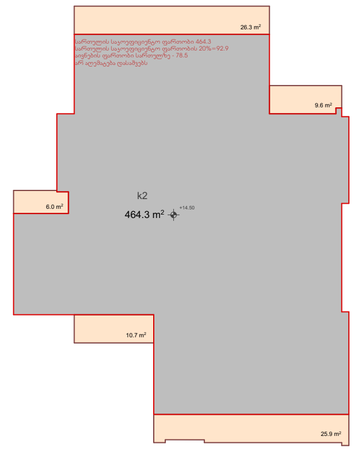

ნახაზის დასახელება

სართულის გეგმა +14.50 ნიშნულზე მ. 1:100

ტექნიკურ-ეკონომიკური მაჩვენებლები:

ობიექტის სართული		464.3 მ²
სართულის სართული ხარ		481.4 მ²
	ბინა ფართი	
1	საცხოვრებელი	337.0 მ²
2	საერთაშორ და კიბეე	70.3 მ²
3	საზაფხული	74.1 მ²

შენიშვნა:

სქემატური პროექტი

დამკვეთი:

შ.პ.ს
"რენესანს ესთეითი"
ს/კ: 400249049

ობიექტის დასახელება:

მრავალბინიანი
საცხოვრებელი სახლი

ობიექტის მისამართი:

მის. ქ. თბილისი,
(საკადასტრო: 01.13.03.023.095)

დამპროექტირებელი:



შ.პ.ს "ST.ART" ს/კ: 400022104
საქართველო, ქ. თბილისი,
აკ. წერეთლის გამზ. №126

თანამდებობა	ხელმოწერა	სახელი/გვარი

საავტორო უფლებაა შ.პ.ს "ST.ART"

ფორმატი: A2

ქ. თბილისი 2026 წ

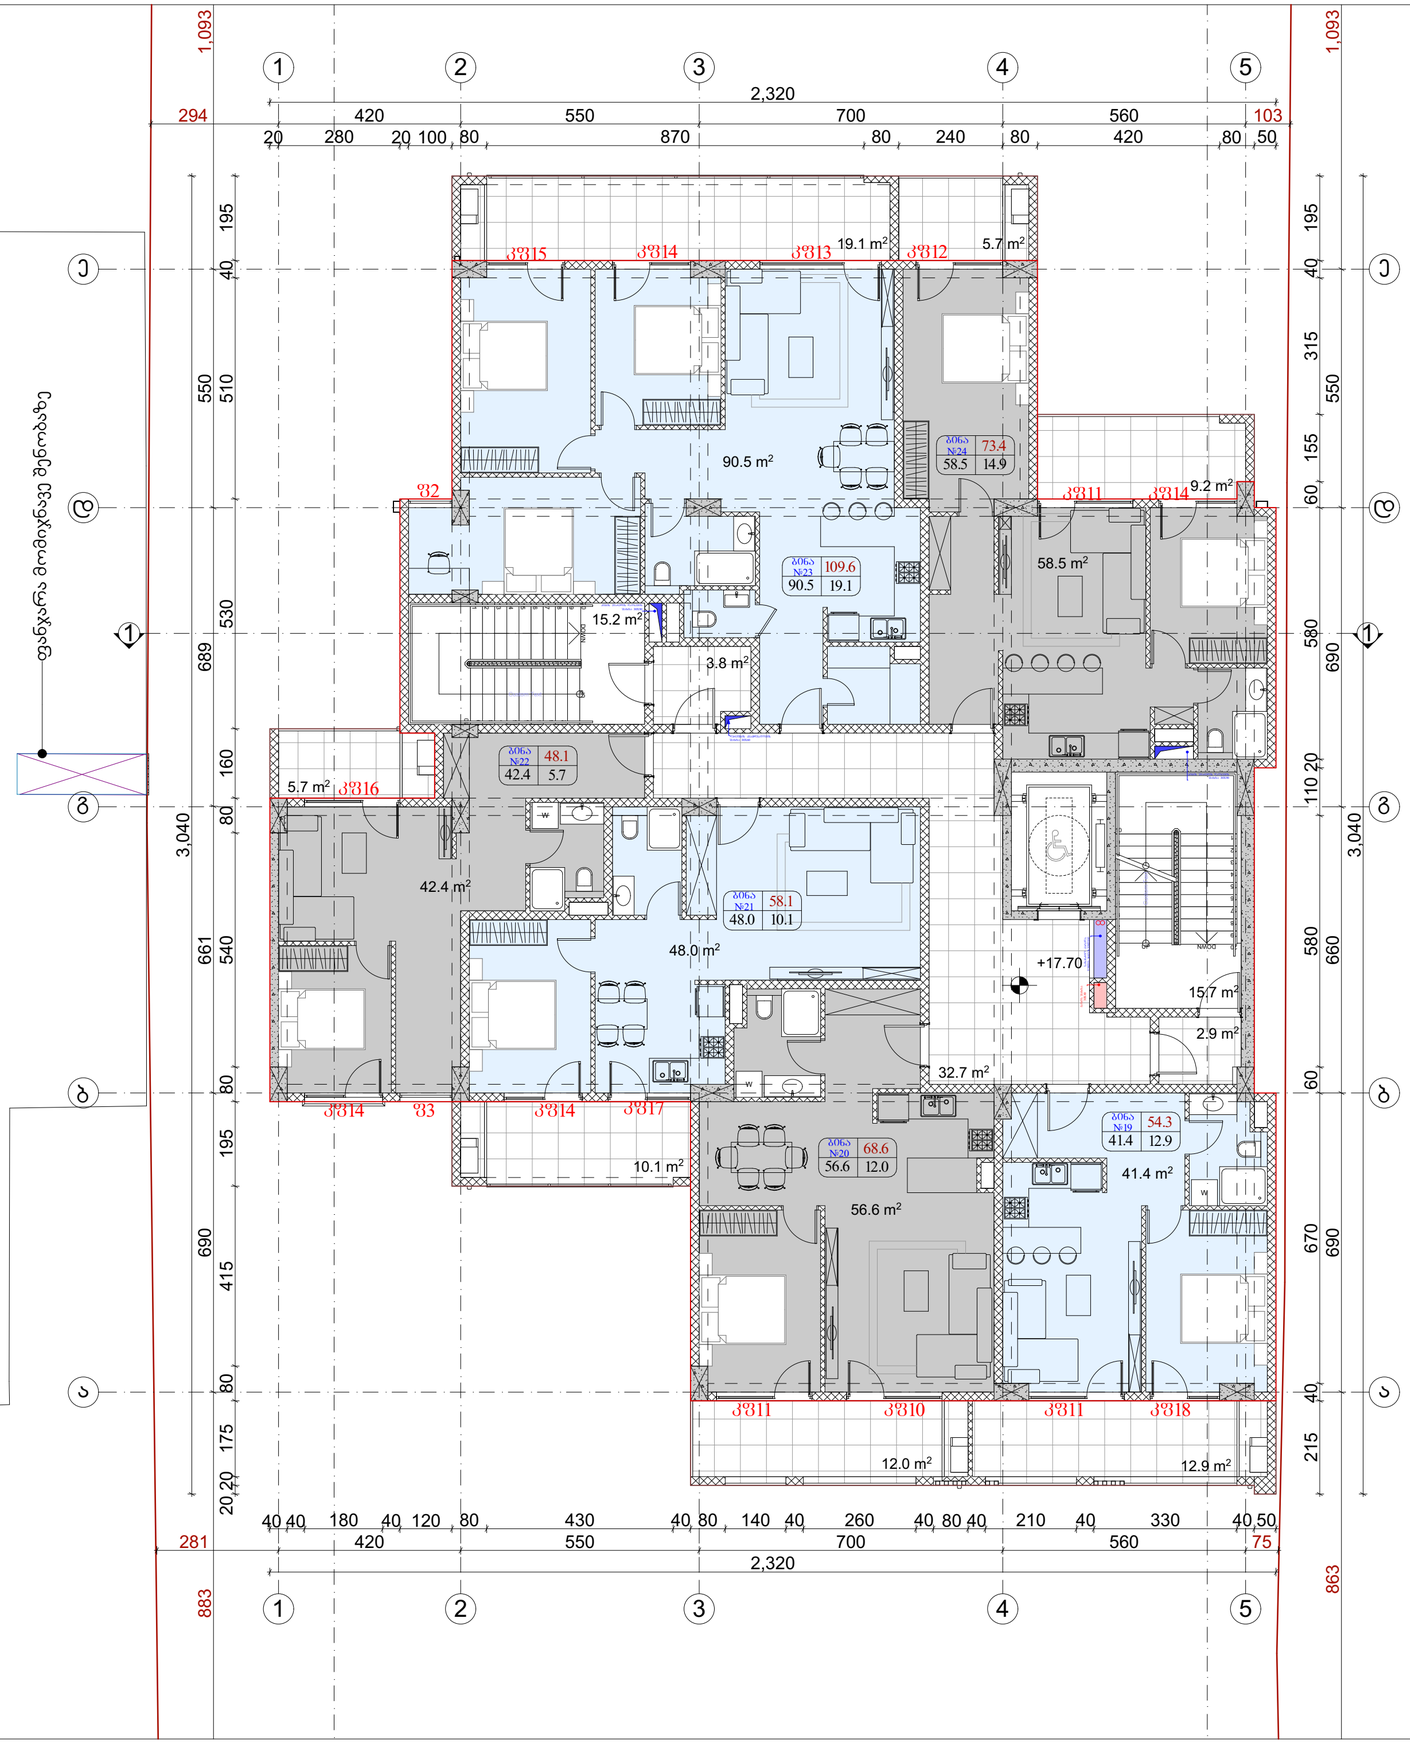

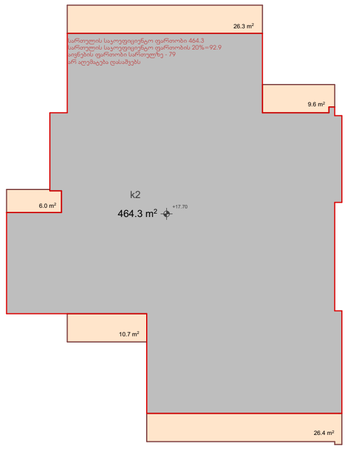

ნახაზის დასახელება

სართულის გეგმა +17.70 ნიშნულზე მ. 1:100

ტექ.ეკონმომიკური მაჩვენებლები:		
ინტენსივობის ფართობი		464.3 მ²
სართულის ფართობი სულ		482.4 მ²
	მათ შორის:	
1	საცხოვრებელი	337.4 მ²
2	საერთაშორისო და კიბიე	70.3 მ²
3	საზაფხულო	74.7 მ²

შენიშვნა:

სქემატური ჯრილი

დამკვეთი:

შ.პ.ს
"რენესანს ესთეითი"
ს/კ: 400249049

ობიექტის დასახელება:

მრავალბინიანი
სახოვრებელი სახლი

ობიექტის მისამართი:

მის. ქ. თბილისი,
ევგენი მიქელაძის ქუჩა №11ბ
(საკ/კოდი: 01.13.03.023.095)

დამბეგმარებელი:

ST.ART
SANT ART ARCHITECTS

შ.პ.ს "ST.ART" ს/კ: 400022104
საქართველო, ქ. თბილისი,
აკ. წერეთლის გამზ. №126

თანამდებობა	ხელმოწერა	სახელი/გვარი
დირექტორი		ა. ბლიაძე
პრ. ავტორი		ა. ბლიაძე
პრ. ავტორი		ა. ბლიაძე
შესმოწმა		ა. ბლიაძე

საავტორო უფლება: შ.პ.ს "ST.ART"

ფორმატი: A2

ქ. თბილისი 2026 წ



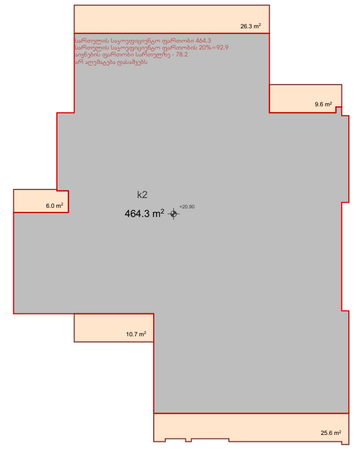

ნახაზის დასახელება

სართულის გეგმა +20.90
ნიშნულზე მ. 1:100

ინტენსივობის ფართობი		464.3 მ²
სართულის ფართობი სულ		481.6 მ²
	მათ შორის:	
1	საცხოვრებელი	337.4 მ²
2	საერთაშორისო და კიბიე	70.3 მ²
3	საზაფხულო	73.9 მ²

შენიშვნა:

სქემატური ჯრილი

დამკვეთი:

შ.პ.ს
"რენესანს ესთეითი"
ს/კ: 400249049

ობიექტის დასახელება:

მრავალბინიანი
სახოვრებელი სახლი

ობიექტის მისამართი:

მის. ქ. თბილისი,
ევგენი მიქელაძის ქუჩა №11ბ
(საკ/კოდი: 01.13.03.023.095)

დამბეგმარებელი:

ST.ART
SANT ART ARCHITECTS

შ.პ.ს "ST.ART" ს/კ: 400022104
საქართველო, ქ. თბილისი,
აკ. წერეთლის ბამზ. №126

თანამდებობა	ხელმოწერა	სახელი/გვარი
დირექტორი		ა. ბლიაძე
პრ. ავტორი		ა. ბლიაძე
პრ. ავტორი		ა. ბლიაძე
შეამოწმა		ა. ბლიაძე

საავტორო უფლება: შ.პ.ს "ST.ART"

ფორმატი: A2

ქ. თბილისი 2026 წ

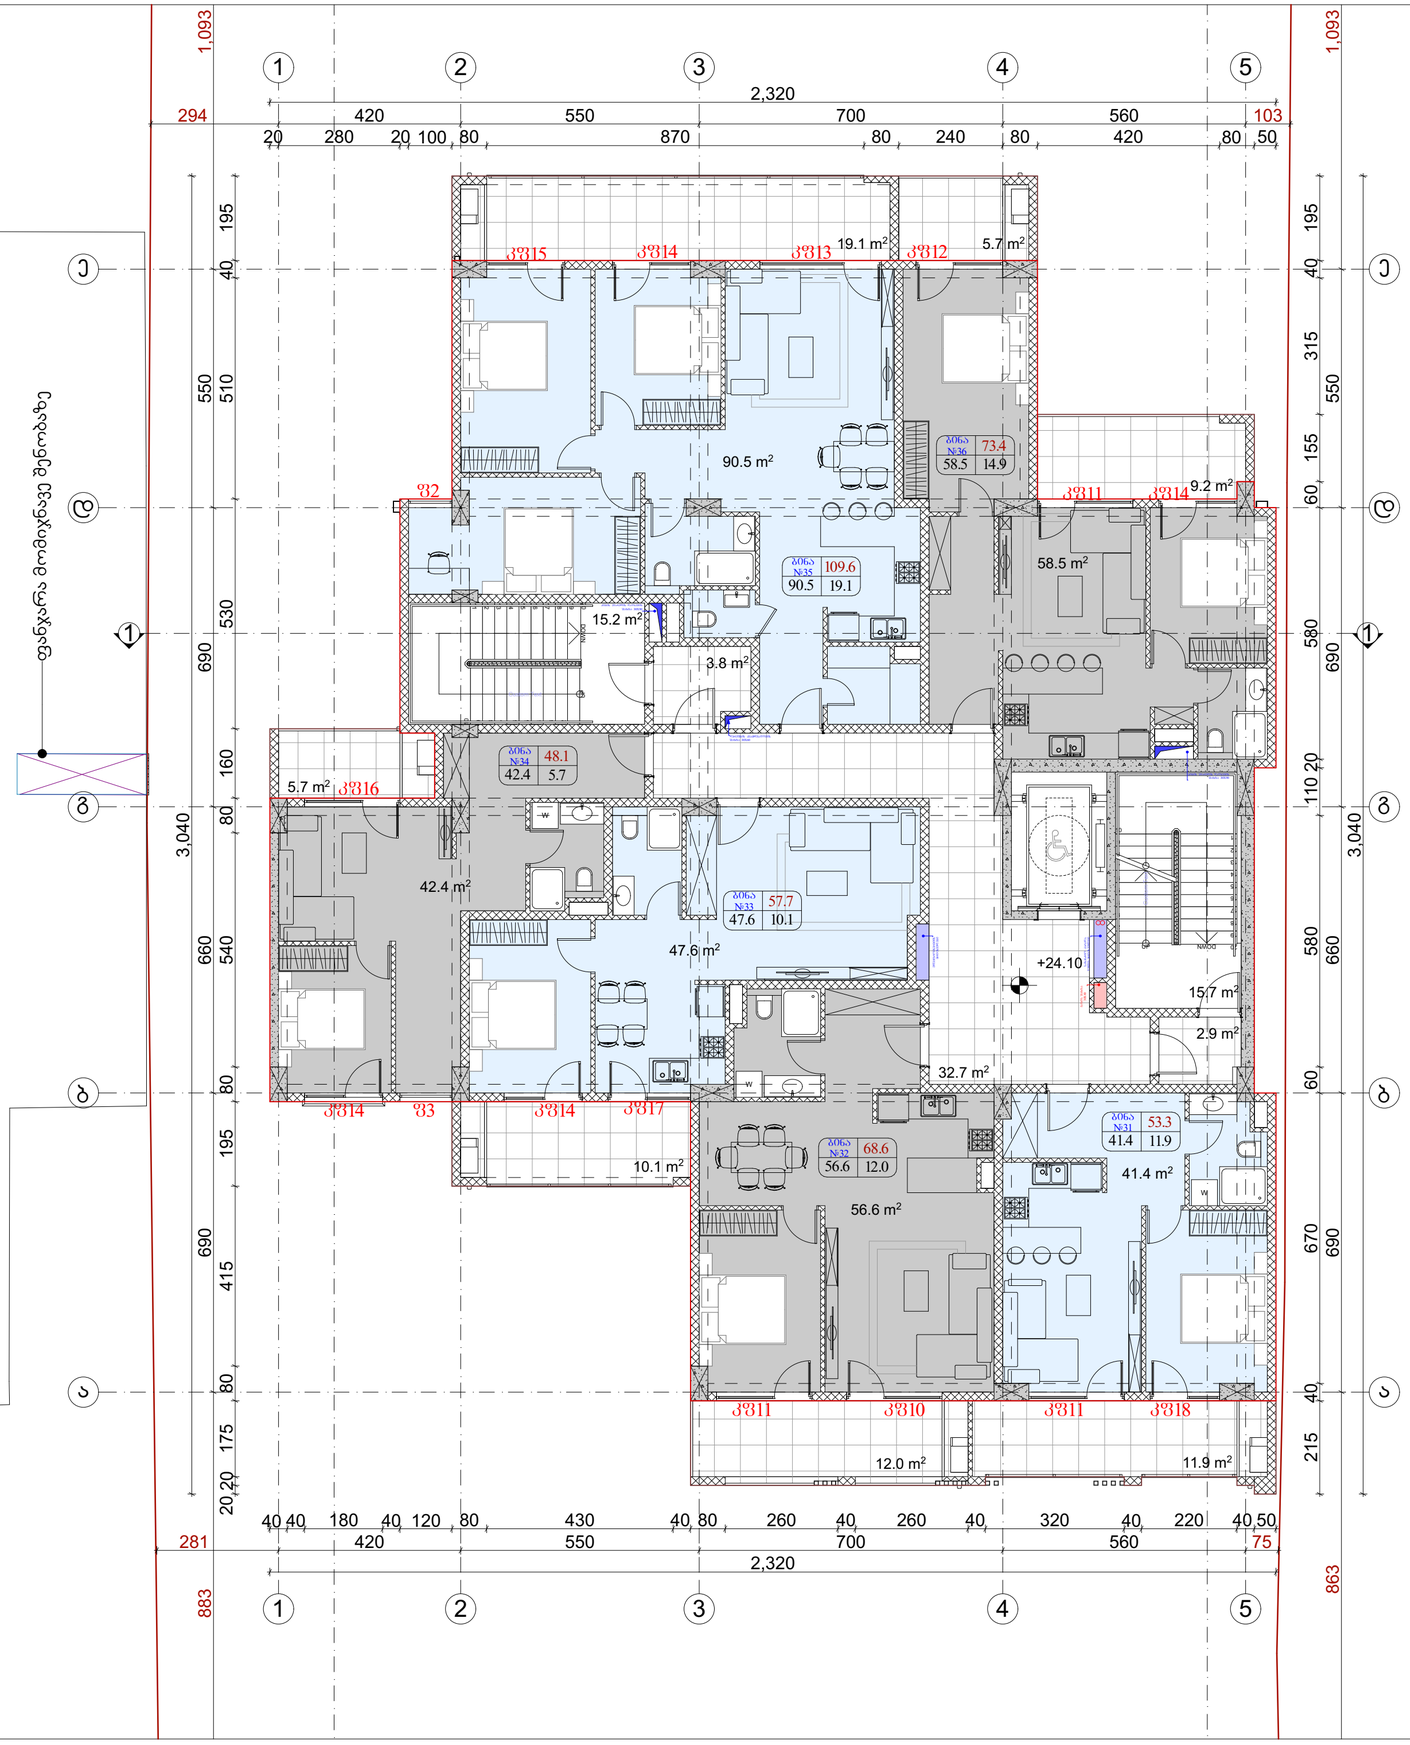

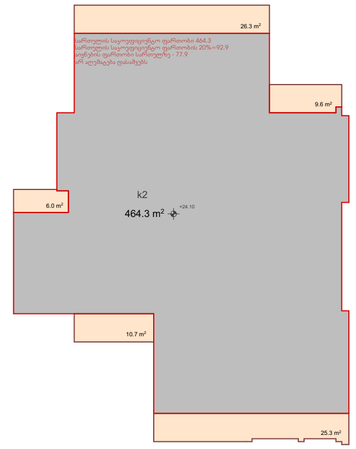

ნახაზის დასახელება

სართულის გეგმა +24.10
ნიშნულზე მ. 1:100

ინტენსივობის ფართობი		464.3 მ²
სართულის ფართობი სულ		481.0 მ²
	მათ შორის:	
1	საცხოვრებელი	337.0 მ²
2	საერთაშორისო და კიბიე	70.3 მ²
3	საზაფხულო	73.7 მ²

შენიშვნა:

სქემატური ჯრილი

დამკვეთი:

შ.პ.ს
"რენესანს ესთეითი"
ს/კ: 400249049

ობიექტის დასახელება:

მრავალბინიანი
სახოვრებელი სახლი

ობიექტის მისამართი:

მის. ქ. თბილისი,
ევგენი მიქელაძის ქუჩა №11ბ
(საკ/კოდი: 01.13.03.023.095)

დამბეგმარებელი:

ST.ART
SAINT ART ARCHITECTS

შ.პ.ს "ST.ART" ს/კ: 400022104
საქართველო, ქ. თბილისი,
აკ. წერეთლის გამზ. №126

თანამდებობა	ხელმოწერა	სახელი/გვარი
დირექტორი		ა. ბლიაძე
პრ. ავტორი		ა. ბლიაძე
პრ. ავტორი		ა. ბლიაძე
შესმოწმა		ა. ბლიაძე

საავტორო უფლება: შ.პ.ს "ST.ART"

ფორმატი: A2

ქ. თბილისი 2026 წ



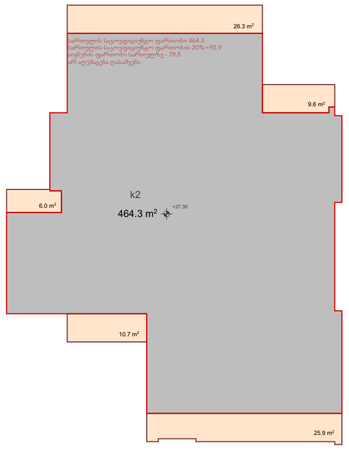

ნახაზის დასახელება

სართულის გეგმა +27.30
ნიშნულზე მ. 1:100

ინტენსივობის ფართობი		464.3 მ²
სართულის ფართობი სულ		481.9 მ²
	მათ შორის:	
1	საცხოვრებელი	337.4 მ²
2	საღარბაზო და კიბიე	70.3 მ²
3	საზაფხულო	74.2 მ²

შენიშვნა:

სქემატური ჯრილი

დამკვეთი:

შ.პ.ს
"რენესანს ესთეითი"
ს/კ: 400249049

ობიექტის დასახელება:

მრავალბინიანი
სახოვრებელი სახლი

ობიექტის მისამართი:

მის. ქ. თბილისი,
ევგენი მიქელაძის ქუჩა №11ბ
(საკ/კოდი: 01.13.03.023.095)

დამბეგმარებელი:

ST.ART
SAINT ART ARCHITECTS

შ.პ.ს "ST.ART" ს/კ: 400022104
საქართველო, ქ. თბილისი,
აკ. წერეთლის გამზ. №126

თანამდებობა	ხელმოწერა	სახელი/გვარი
დირექტორი		ა. ბლიაძე
პრ. ავტორი		ა. ბლიაძე
პრ. ავტორი		ა. ბლიაძე
შესმოწმა		ა. ბლიაძე

საავტორო უფლება: შ.პ.ს "ST.ART"

ფორმატი: A2

ქ. თბილისი 2026 წ



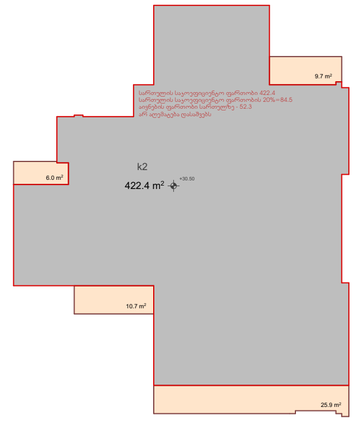

ნახაზის დასახელება

სართულის გეგმა +30.50
მთავარზე მ. 1:100

ობიექტის ფართობი		422.4 მ²
სართულის ფართობი ხელ		484.9 მ²
	ბინის ნომერი	
1	საცხოვრებელი	299.8 მ²
2	საერთაშორ და კიბეე	70.3 მ²
3	ნახაზეზელი	114.8 მ²

შენიშვნა:

სქემატური პროექტი

დამკვეთი:

შ.პ.ს
"რენესანს ესთეითი"
ს/კ: 400249049

ობიექტის დასახელება:

მრავალბინიანი
სახლოვრებელი სახლი

ობიექტის მისამართი:

მის. ქ. თბილისი,
ვეზენი მიქელაძის ქუჩა №11ბ
(საკადრო: 01.13.03.023.095)

დამპროექტირებელი:



შ.პ.ს "ST.ART" ს/კ: 400022104
საქართველო, ქ. თბილისი,
აკ. წერეთლის გამზ. №126

თანამდებობა	ხელმოწერა	სახელი/გვარი
მთავარპროექტი		ა. ბერიაძე
არქიტექტორი		ა. ბერიაძე
არქ. პროექტი		ა. ბერიაძე
არქ. პროექტი		ა. ბერიაძე
შესაფერება		ა. ბერიაძე

საავტორო უფლებაა შ.პ.ს "ST.ART"

ფორმატი: A2

ქ. თბილისი 2026 წ

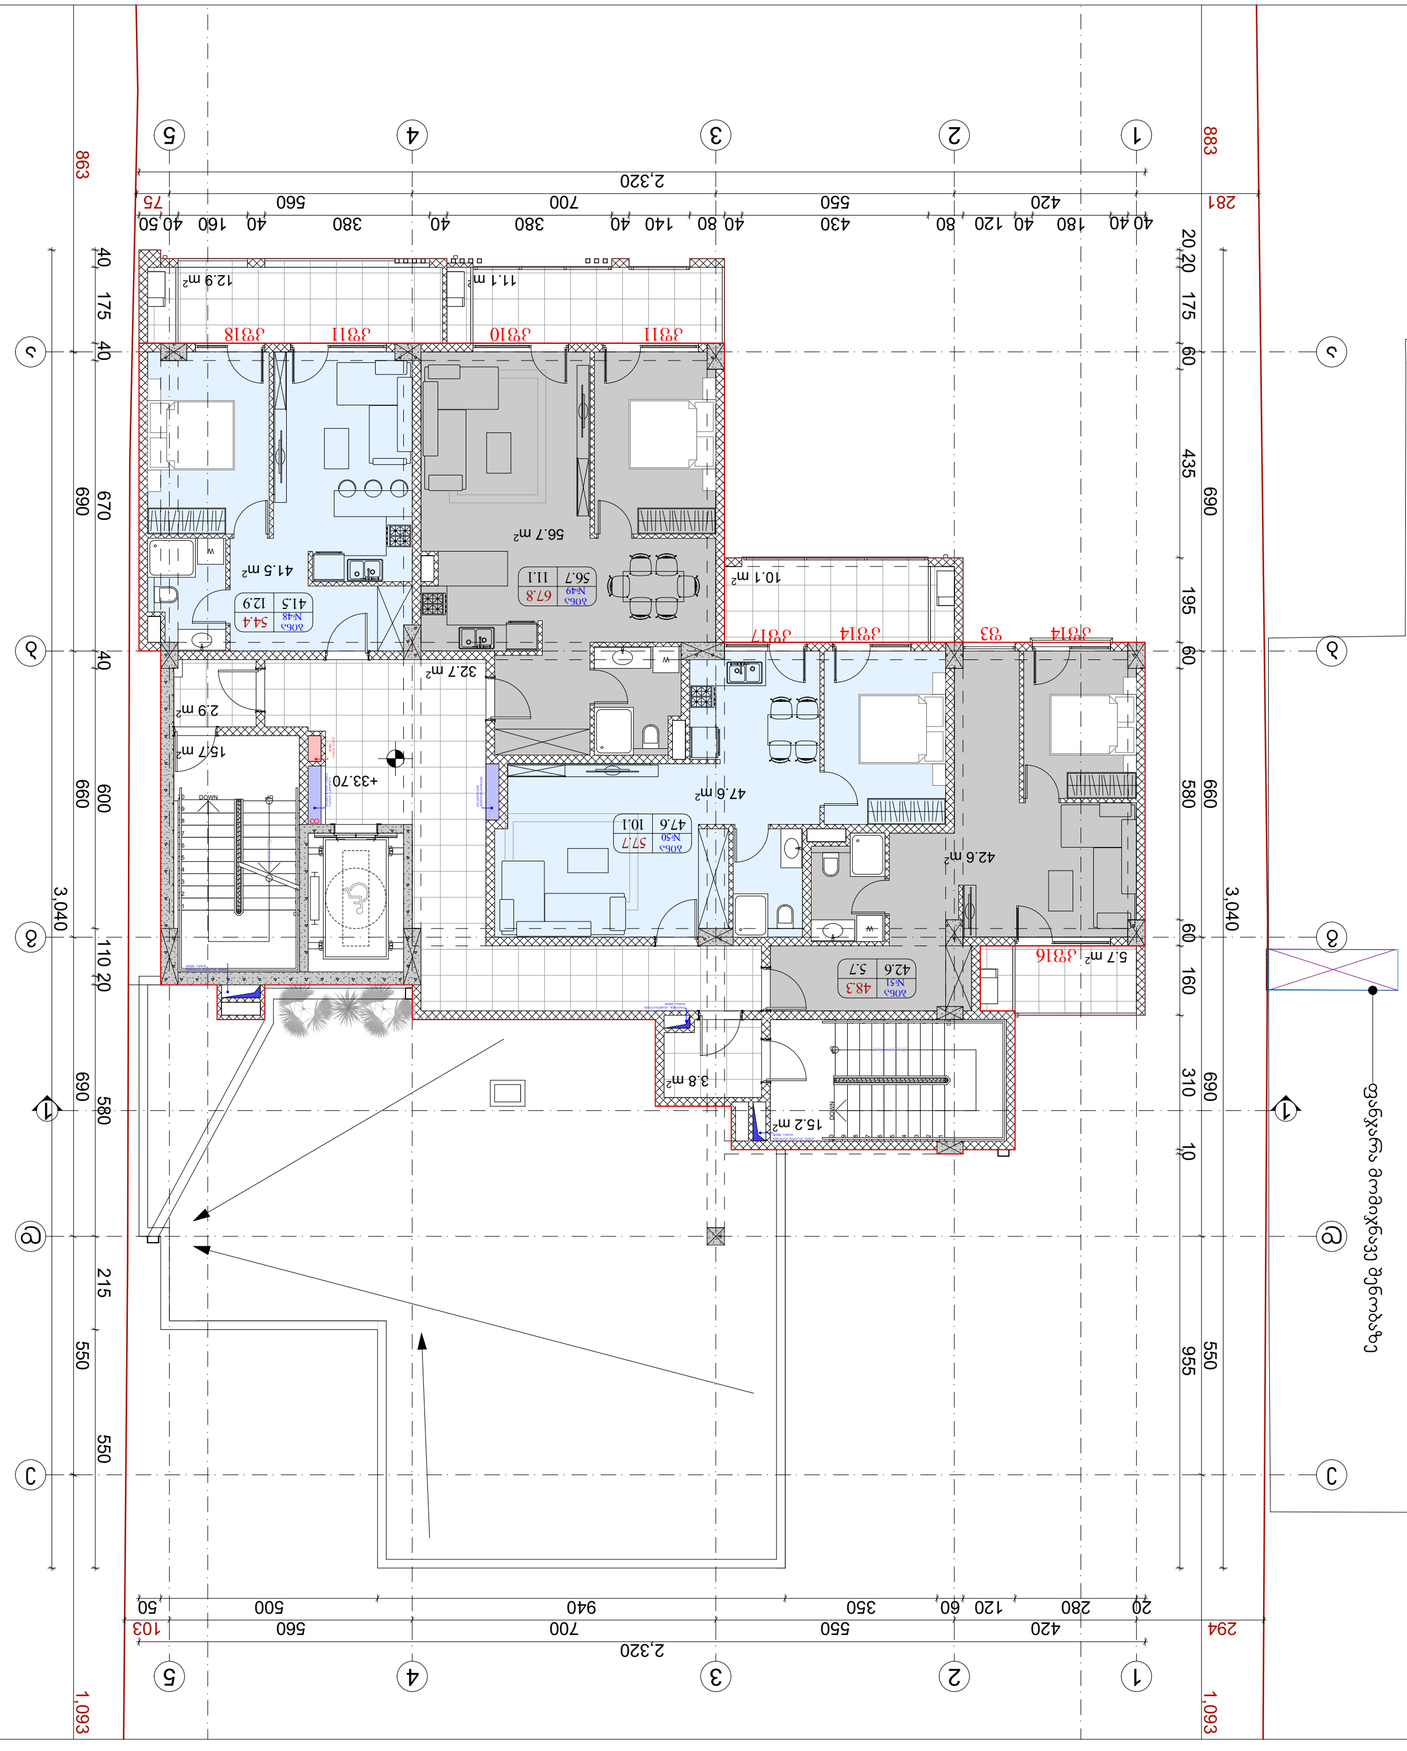
1
2
3
4
5
@
#
$
1,093
2,320
883
863
281
294
3,040
+33.70
ცენტრალური მთავარი შესასვლელი



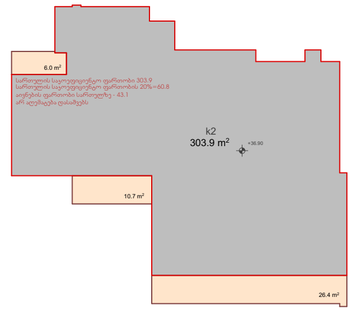

ნახაზის დასახელება

სართულის გეგმა +36.90
ნიშნულზე მ. 1:100

ინტენსივობის წართობი		303.9 მ²
სართულის წართობი სულ		299.7 მ²
	მათ შორის:	
1	საცხოვრებელი	188.8 მ²
2	საღარბაზო და კიბიე	70.3 მ²
3	საზაუხულო	40.6 მ²

შენიშვნა:

სქემატური ჯრილი

დამკვეთი:

შ.პ.ს
"რენესანს ესთეითი"
ს/კ: 400249049

ობიექტის დასახელება:

მრავალბინიანი
სახოვრებელი სახლი

ობიექტის მისამართი:

მის. ქ. თბილისი,
ევგენი მიქელაძის ქუჩა №11ბ
(საკ/კოდი: 01.13.03.023.095)

დამბეგმარებელი:

ST.ART
SANT ART ARCHITECTS

შ.პ.ს "ST.ART" ს/კ: 400022104
საქართველო, ქ. თბილისი,
აკ. წერეთლის გამზ. №126

თანამდებობა	ხელმოწერა	სახელი/გვარი
დირექტორი		ა. ბლიაძე
კრ. ავტორი		ა. ბლიაძე
კრ. ავტორი		ა. ბლიაძე
შესმოწმა		ა. ბლიაძე

საავტორო უფლება: შ.პ.ს "ST.ART"

ფორმატი: A2

ქ. თბილისი 2026 წ

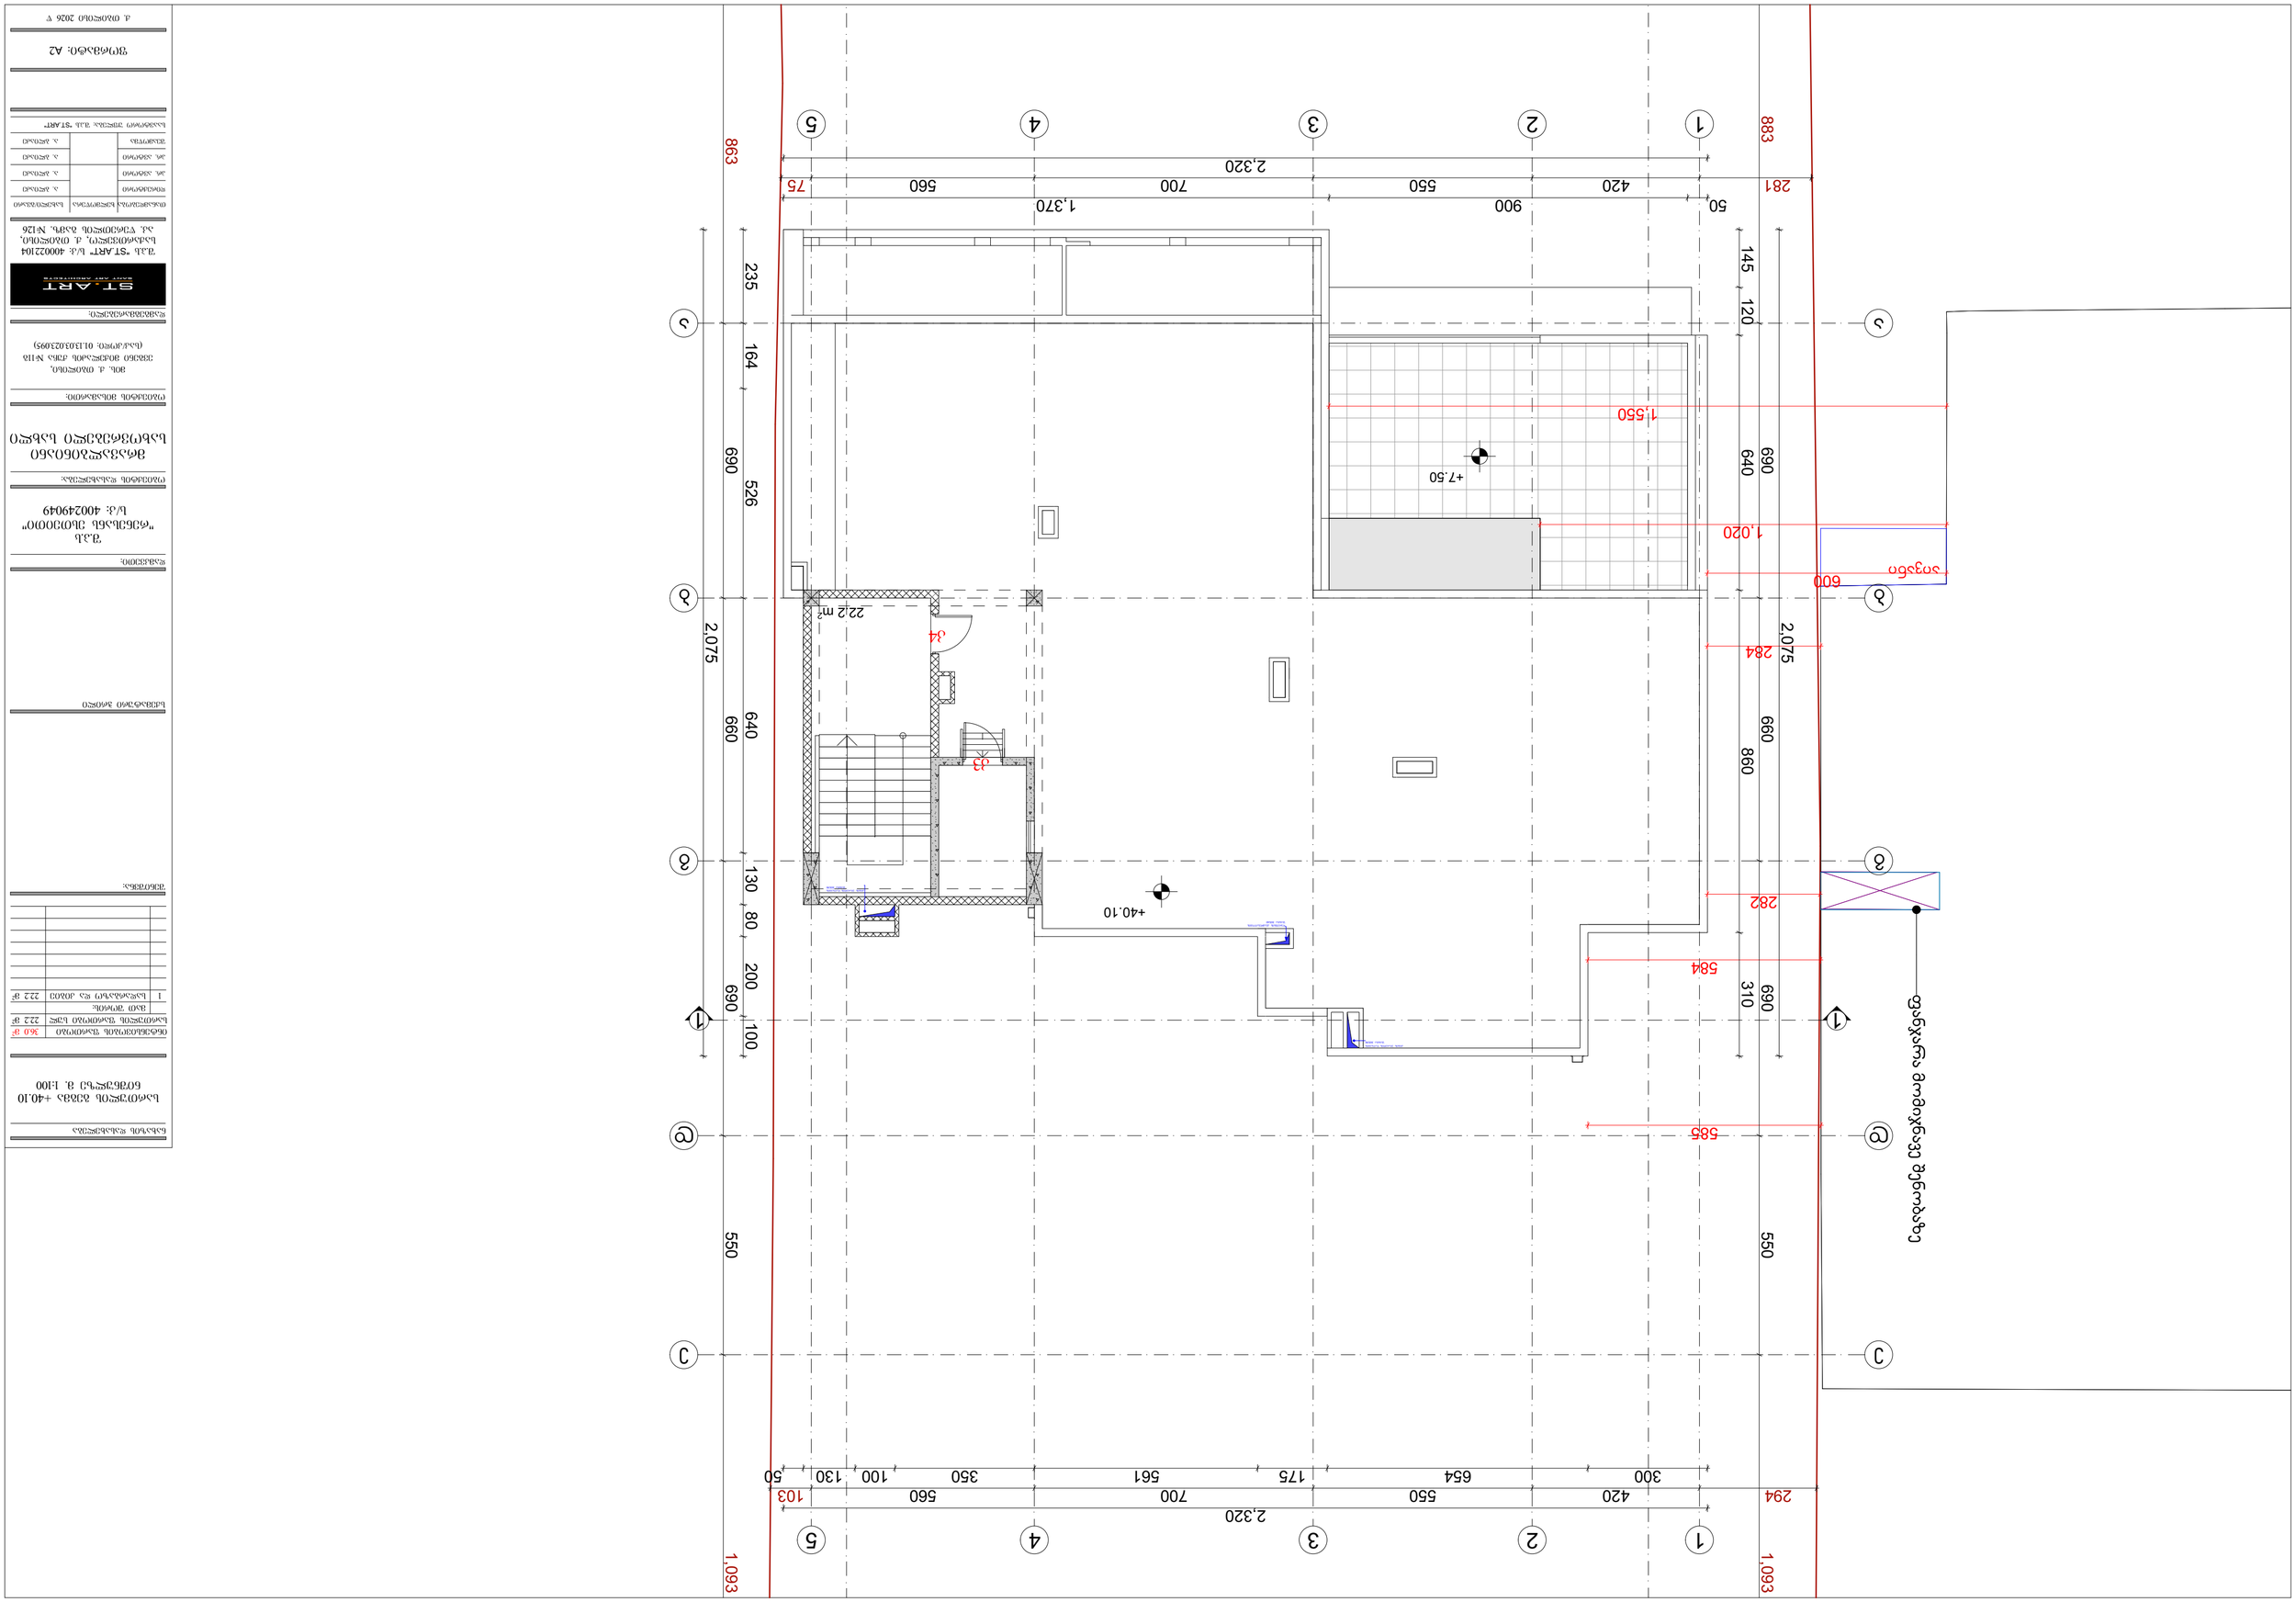




















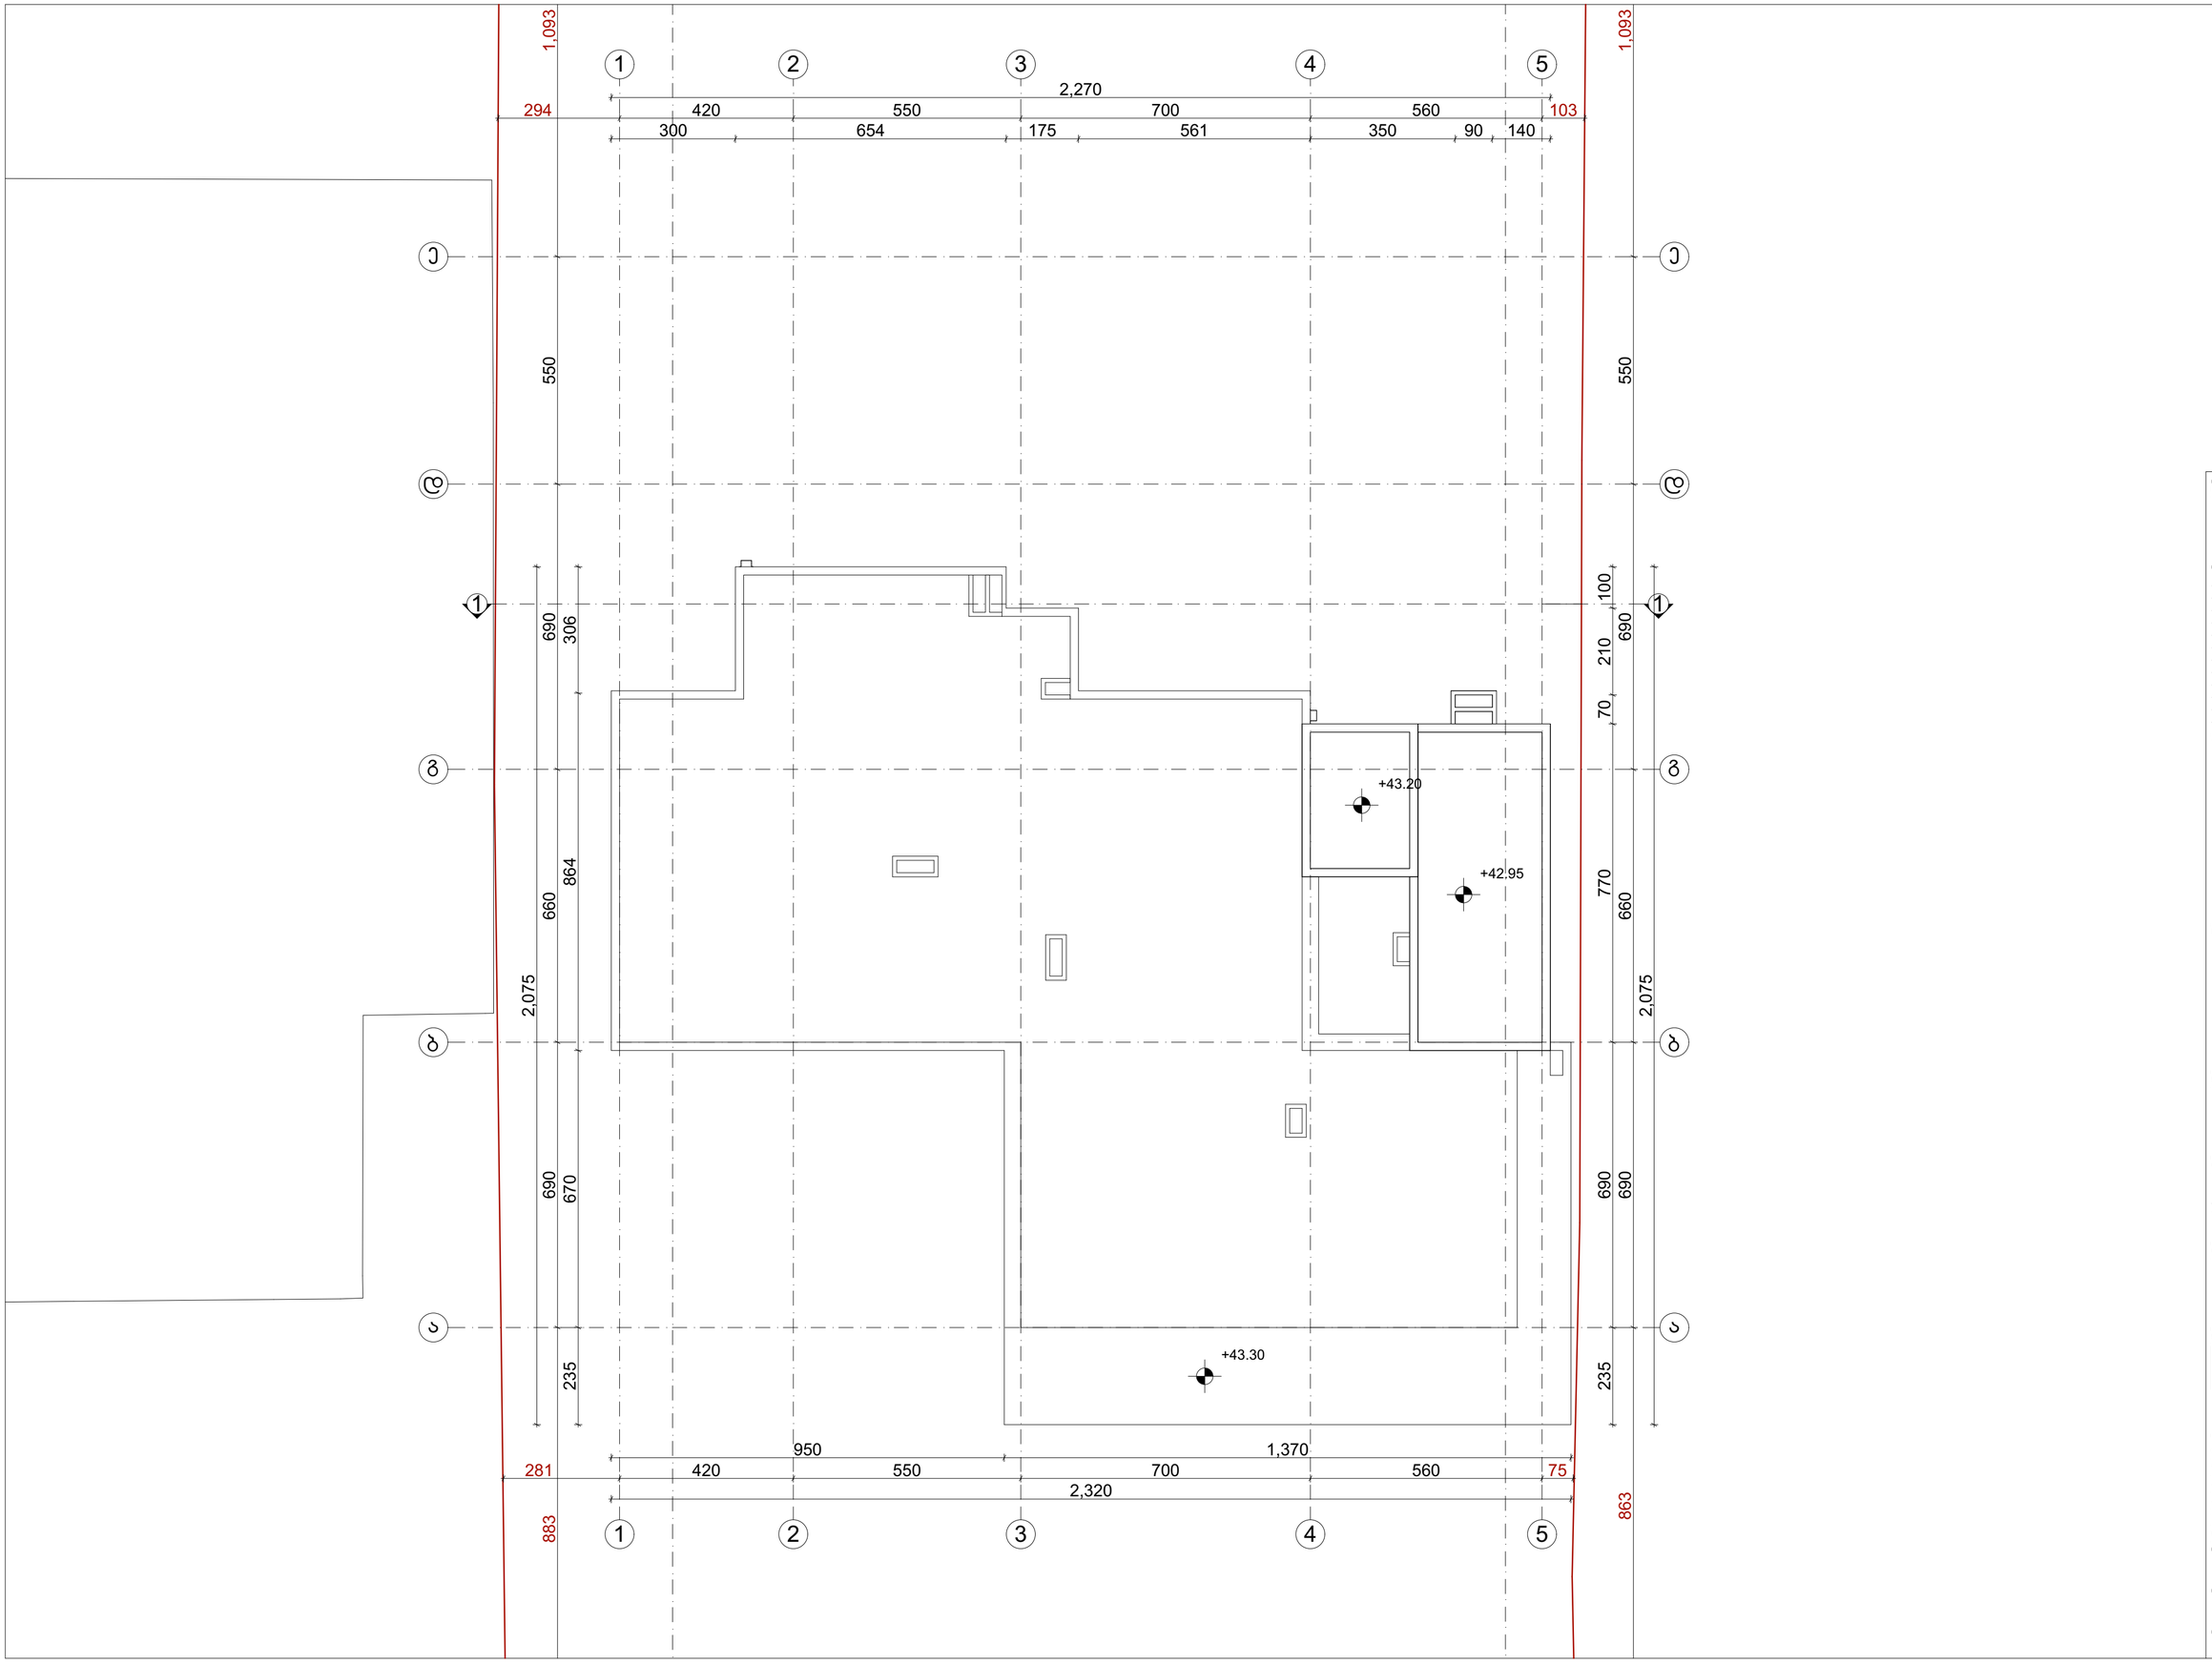

ნახაზის დასახელება

სახურავის გეგმა მ. 1:100

შენიშვნა:

სქემატური ჯრილი

დამკვეთი:

შ.პ.ს
"რენესანს ესთეითი"
ს/კ: 400249049

ობიექტის დასახელება:

მრავალბინიანი
სახოვრებელი სახლი

ობიექტის მისამართი:

მის. ქ. თბილისი,
ევგენი მიქელაძის ქუჩა №11ბ
(საკ/კოდი: 01.13.03.023.095)

დამგეგმარებელი:

ST.ART
SAINT ART ARCHITECTS

შ.პ.ს "ST.ART" ს/კ: 400022104
საქართველო, ქ. თბილისი,
აკ. წერეთლის ბამზ. №126

თანამდებობა	ხელმოწერა	სახელი/გვარი
დირექტორი		ა. ბლიაძე
პრ. ავტორი		ა. ბლიაძე
პრ. ავტორი		ა. ბლიაძე
შეამოწმა		ა. ბლიაძე

საავტორო უფლება: შ.პ.ს "ST.ART"

ფორმატი: A2

ქ. თბილისი 2026 წ

ს1 კოეფიციენტის სანგარიშო ფართობი ±0.00 ნიშნულზე

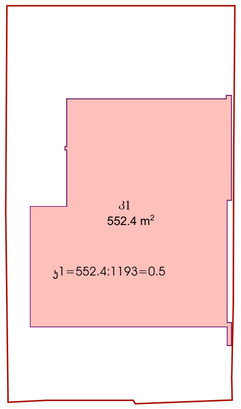

ს3 კოეფიციენტის სანგარიშო ფართობი ±0.00 ნიშნულზე

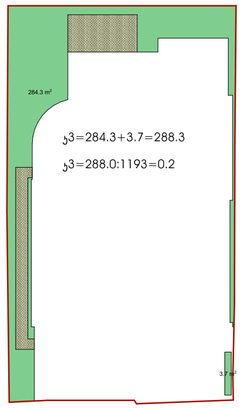

ს2 კოეფიციენტის სანგარიშო ფართობი ±0.00 ნიშნულზე

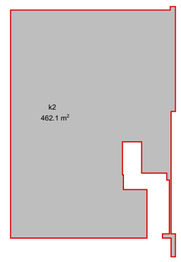

ს2 კოეფიციენტის სანგარიშო ფართობი +4.50 ნიშნულზე

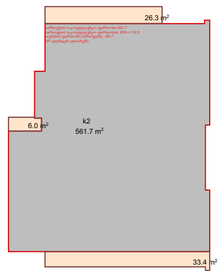

ს2 კოეფიციენტის სანგარიშო ფართობი +8.10 ნიშნულზე

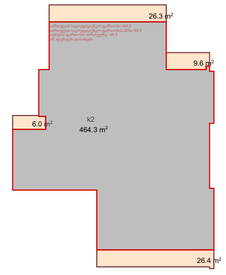

ს2 კოეფიციენტის სანგარიშო ფართობი +11.30 ნიშნულზე

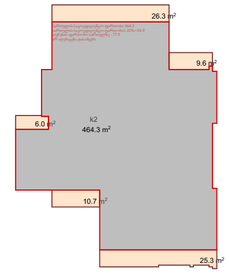

ს2 კოეფიციენტის სანგარიშო ფართობი +14.50 ნიშნულზე

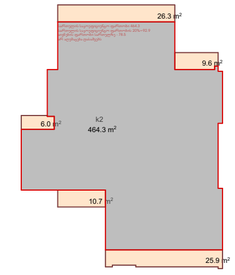

ს2=5304.1 მ²

ს2=5304.1:1193=4.44

ს2 კოეფიციენტის სანგარიშო ფართობი +17.70 ნიშნულზე

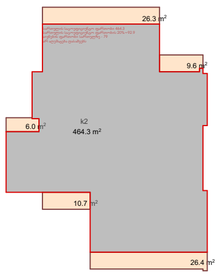

ს2 კოეფიციენტის სანგარიშო ფართობი +20.90 ნიშნულზე

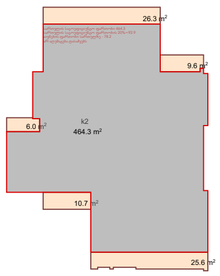

ს2 კოეფიციენტის სანგარიშო ფართობი +24.10 ნიშნულზე

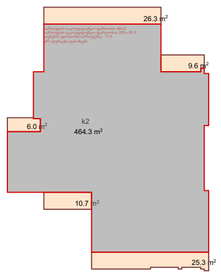

ს2 კოეფიციენტის სანგარიშო ფართობი +27.30 ნიშნულზე

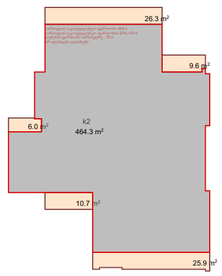

ს2 კოეფიციენტის სანგარიშო ფართობი +30.50 ნიშნულზე

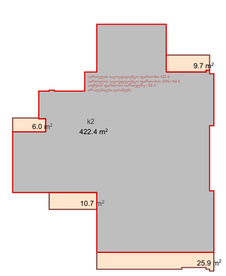

ს2 კოეფიციენტის სანგარიშო ფართობი +33.70 ნიშნულზე

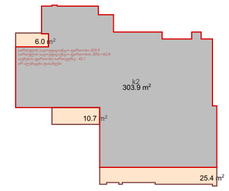

ს2 კოეფიციენტის სანგარიშო ფართობი +36.90 ნიშნულზე

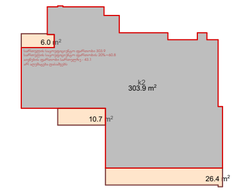

ფუნქციის სანგარიშო ფართობი ±0.00 ნიშნულზე

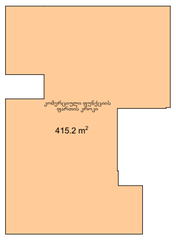

ფუნქციის სანგარიშო ფართობი +4.50 ნიშნულზე

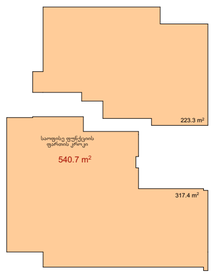

ფუნქციის საანგარიშო ფართობი +8.10 ნიშნულზე



ფუნქციის საანგარიშო ფართობი +11.30 ნიშნულზე

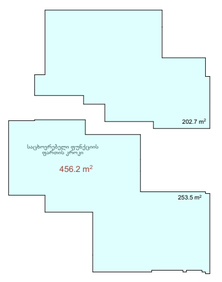

ფუნქციის სანგარიშო ფართობი +14.50 ნიშნულზე

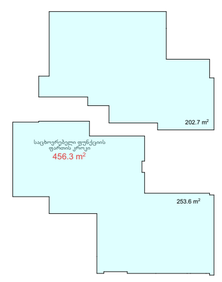

ფუნქციის სანგარიშო ფართობი +17.70 ნიშნულზე

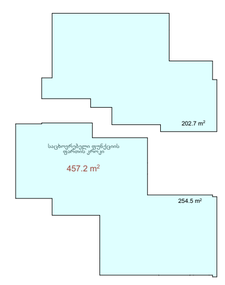

შენობაში არსებული ფუნქციების
საერთო ფართობი 5072.2მ²
მათ შორის:
საცხოვრებელი ფუნქციის
ფართობი 4216.3მ² (81.5%)

საზოგადოებრივი ფუნქციის
ფართობი 955.9 მ² (18.5%)

ფუნქციის სანგარიშო ფართობი +20.90 ნიშნულზე

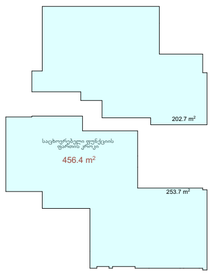

ფუნქციის სანგარიშო ფართობი +24.10 ნიშნულზე

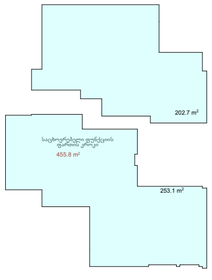

ფუნქციის სანგარიშო ფართობი +27.30 ნიშნულზე



ფუნქციის სანგარიშო ფართობი +30.50 ნიშნულზე

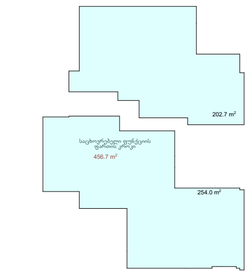

ფუნქციის სანგარიშო ფართობი +33.70 ნიშნულზე

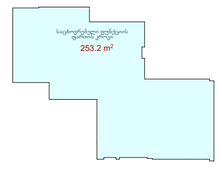

ფუნქციის სანგარიშო ფართობი +36.90 ნიშნულზე

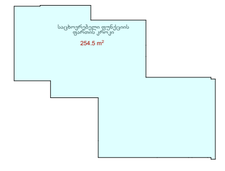

პარკინგების რაოდენობა=23
საცხოვრებელი ფუნქცია:
4216.3:180=23

ნახაზის დასახელება

შენიშვნა:

სქემატური პროექტი

დამკვეთი:

შპს
"რენესანს ესთეიითი"
ს/კ: 400249049

ობიექტის დასახელება:

მრავალბინიანი
სახლოვრებელი სახლი

ობიექტის მისამართი:

ქვემო ი ფიქრიანის ქუჩა №11ბ
(საკადასტრო: 01.13.03.023.095)

დამპროექტებელი:



შპს "ST.ART" ს/კ: 400022104
აკ. წერეთლის გამზ. №126

თანამდებობა	სქელიოგრაფია	სახელი/გვარი
მთავარმხარე		ა. ბერიაძე
პრ. ავტორი		ა. ბერიაძე
პრ. ავტორი		ა. ბერიაძე
შესაბრუნა		ა. ბერიაძე

საავტორო უფლება: შპს "ST.ART"

ფორმატი: A2

