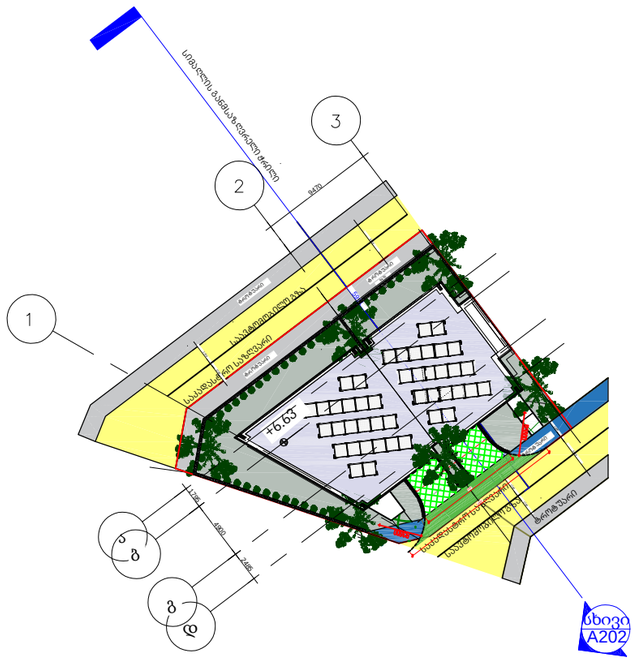

გენგეგმა სხივი A202 150 350 1750 1750 9471 საკადასტრო საზღვარი საავტომობილო გზა ტროტუარი ტროტუარი საკადასტრო საზღვარი სიმაღლის განმსაზღვრელი ჭრილი ტროტუარი ტროტუარი საავტომობილო გზა ტროტუარი 5991 9470 350 1750 1750 6654 +6.63 ა დგ ბ 2485 4900 1795 9470 პანდუსი პანდუსი 8580 730 13985 ავტორი ფურცლის ნომერიგიორგი ხმალაძე არქიტექტურა პროექტი დახაზა შეამოწმა ფურცელი ანა ხუციშვილი გიორგი ხმალაძე სტატუსი მასშტაბი ფორმატი თარიღი მისამართი დამკვეთი ინდივიდუალური ორბიანიანი საცხოვრებელი სახლი

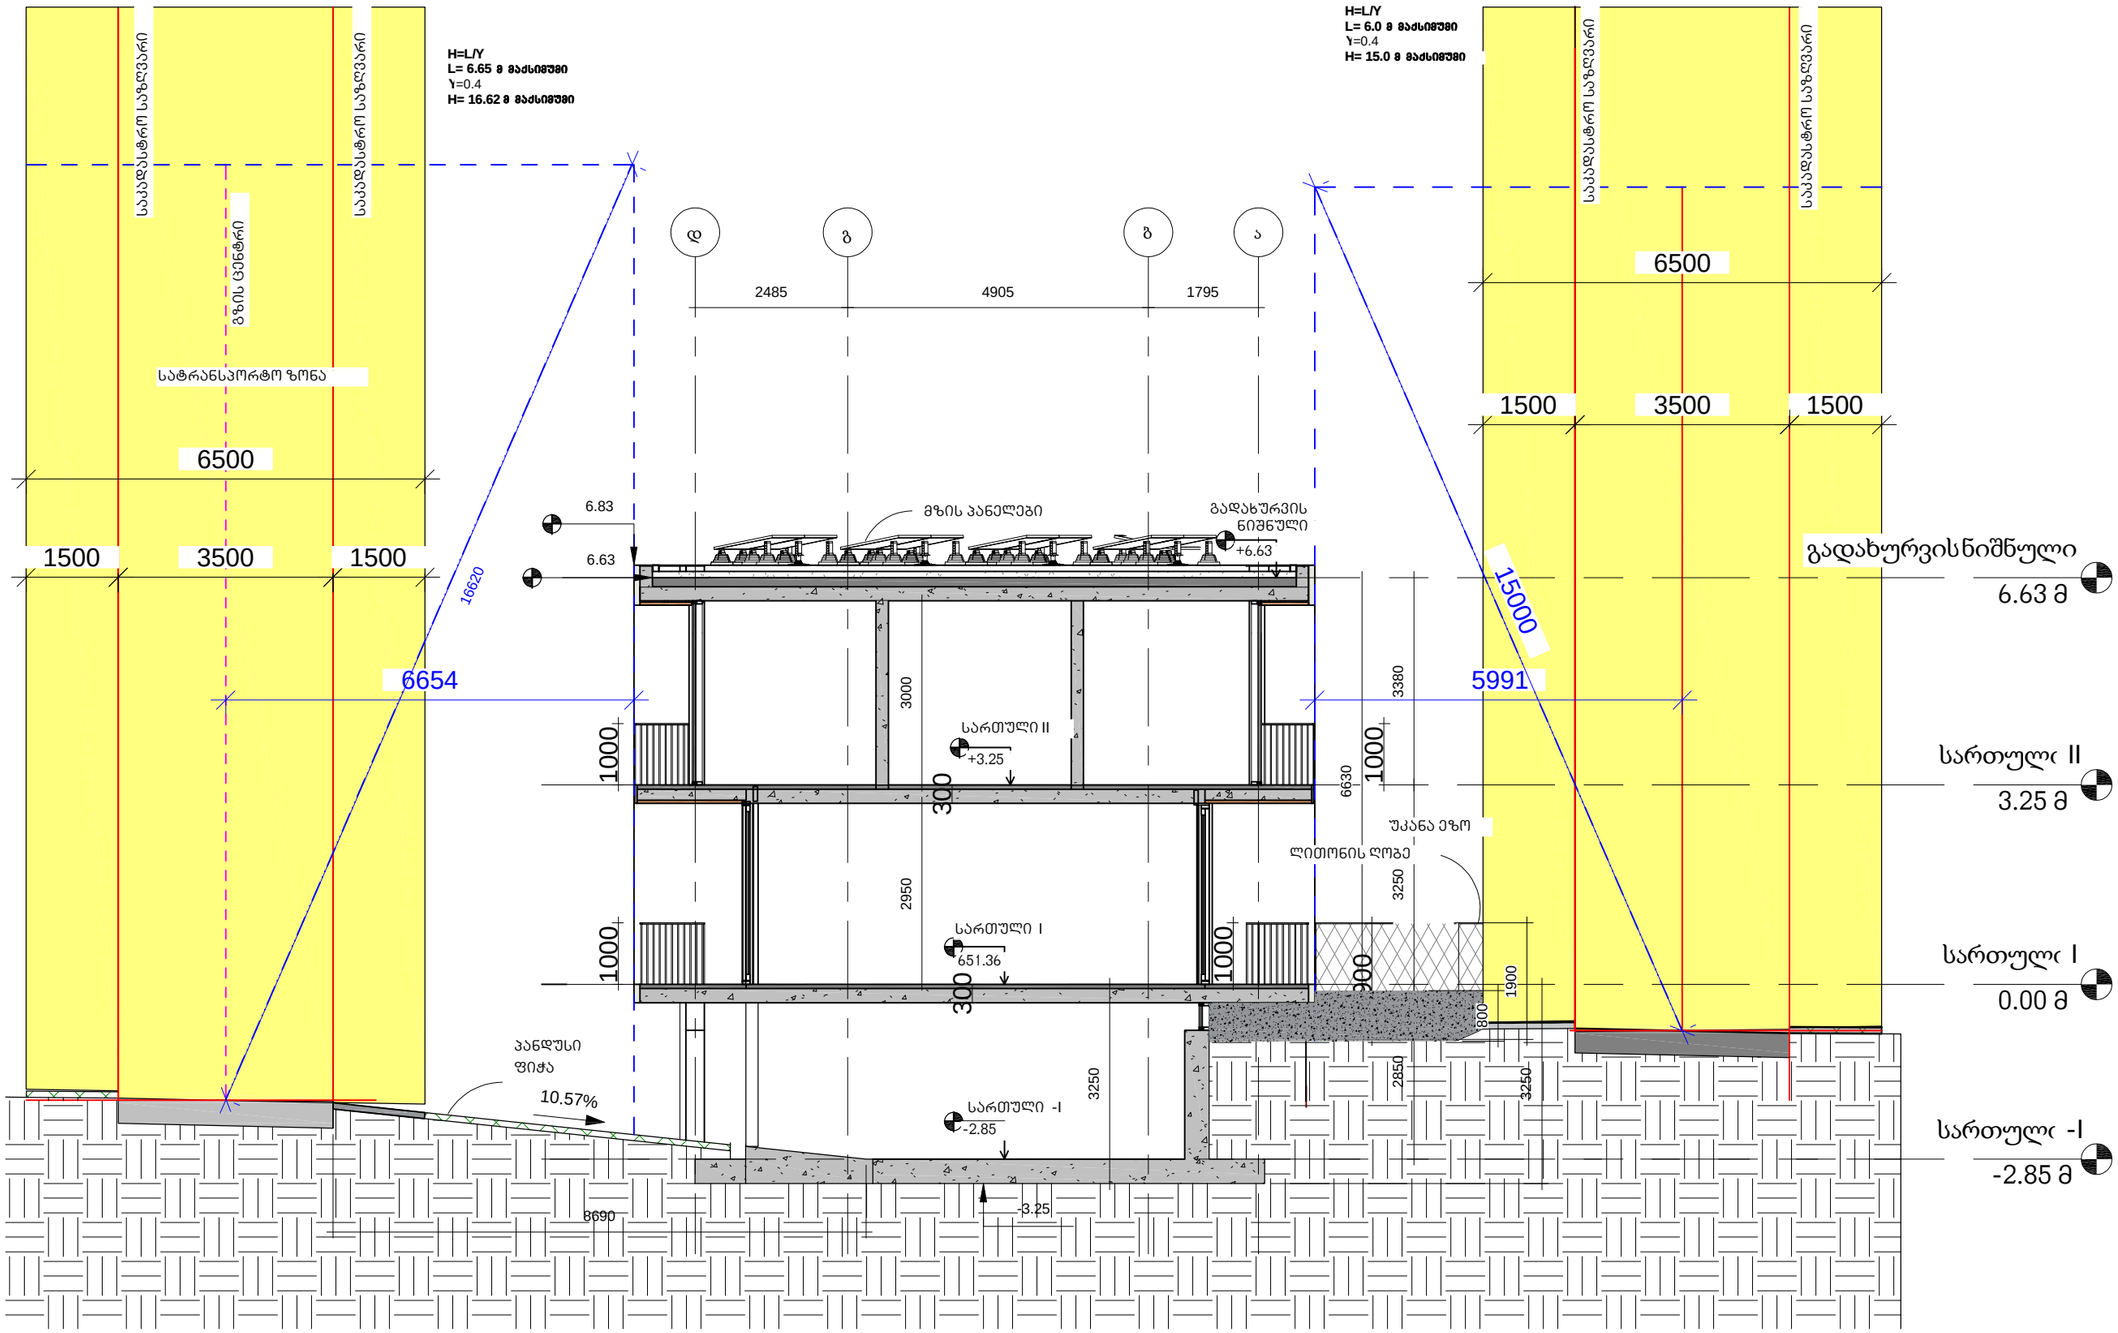

სართული I 0.00 m სართული II 3.25 m გადახურვისნიშნული 6.63 m სართული -I -2.85 m

3380 3250 2850

6630

3250 1500 3500 1500 6500 დგბა

2950 2485 4905 1795 10.57%8690

3250 -3.25 6654

3000

300
300

1000

1000

1000

1000 1500 3500 1500 6500

1900 5991 15000 6.83 6.63 16620 პანდუსი ფიჭა მზის პანელები

საკადასტრო საზღვარი

საკადასტრო საზღვარი

გზის ცენტრი უკანა ეზო H=L/Y L= 6.65 Y=0.4 H= 16.62 სატრანსპორტო ზონა მ მაქსიმუმი მ მაქსიმუმი სიმაღლის განმსაზღვრელი ჭრილი

საკადასტრო საზღვარი ლითონის ღობე +6.63 სართული II +3.25 სართული I 651.36 გადახურვის ნიშნული სართული -I -2.85

საკადასტრო საზღვარი H=L/Y L= 6.0 Y=0.4 H= 15.0მ მაქსიმუმი მ მაქსიმუმი

1900

800 ავტორი ფურცლის ნომერიგიორგი ხმალაძე არქიტექტურა პროექტი დახაზა შეამოწმა ფურცელი ანა კუციშვილი გიორგი ხმალაძე სტატუსი მასშტაბი ფორმატი თარიღი მისამართი დამკვეთი