დაკვეთა	CAD FILE	ფორმატი	თარიღი
017.13	DWG	A2	2013

შენიშვნა:

შენიშვნა:

პირობითი აღნიშვნები:

ექსპლიკაცია:

ნახაზის დასახელება:

გეგმა -6.00 ნიშნულზე
(ავტოსადგომი)


ობიექტის დასახელება:

საცხოვრებელი შენობა

დამკვეთი:	შ.პ.ს. „აფსიდა„
მისამართი:	ქ. თბილისი , ვაკე- საბურთალოს რაიონი, რუსთველიშვილის ქ. ნიხი №-2.
დირექტორი:	ვ.აბრამიშვილი
შესრულა:	დ.მოძმანიშვილი

შ.პ.ს. "დე-მარკი"
არქიტექტურული კომპანია
TEL. (+995 32) 23 40 08.
FAX. (+995 32) 23 40 08.

სტადია	მასშტაბი	ფურცელი	ფურცლები	ვარიანტი
ა.პ.	1:100	ა-4	20	ა

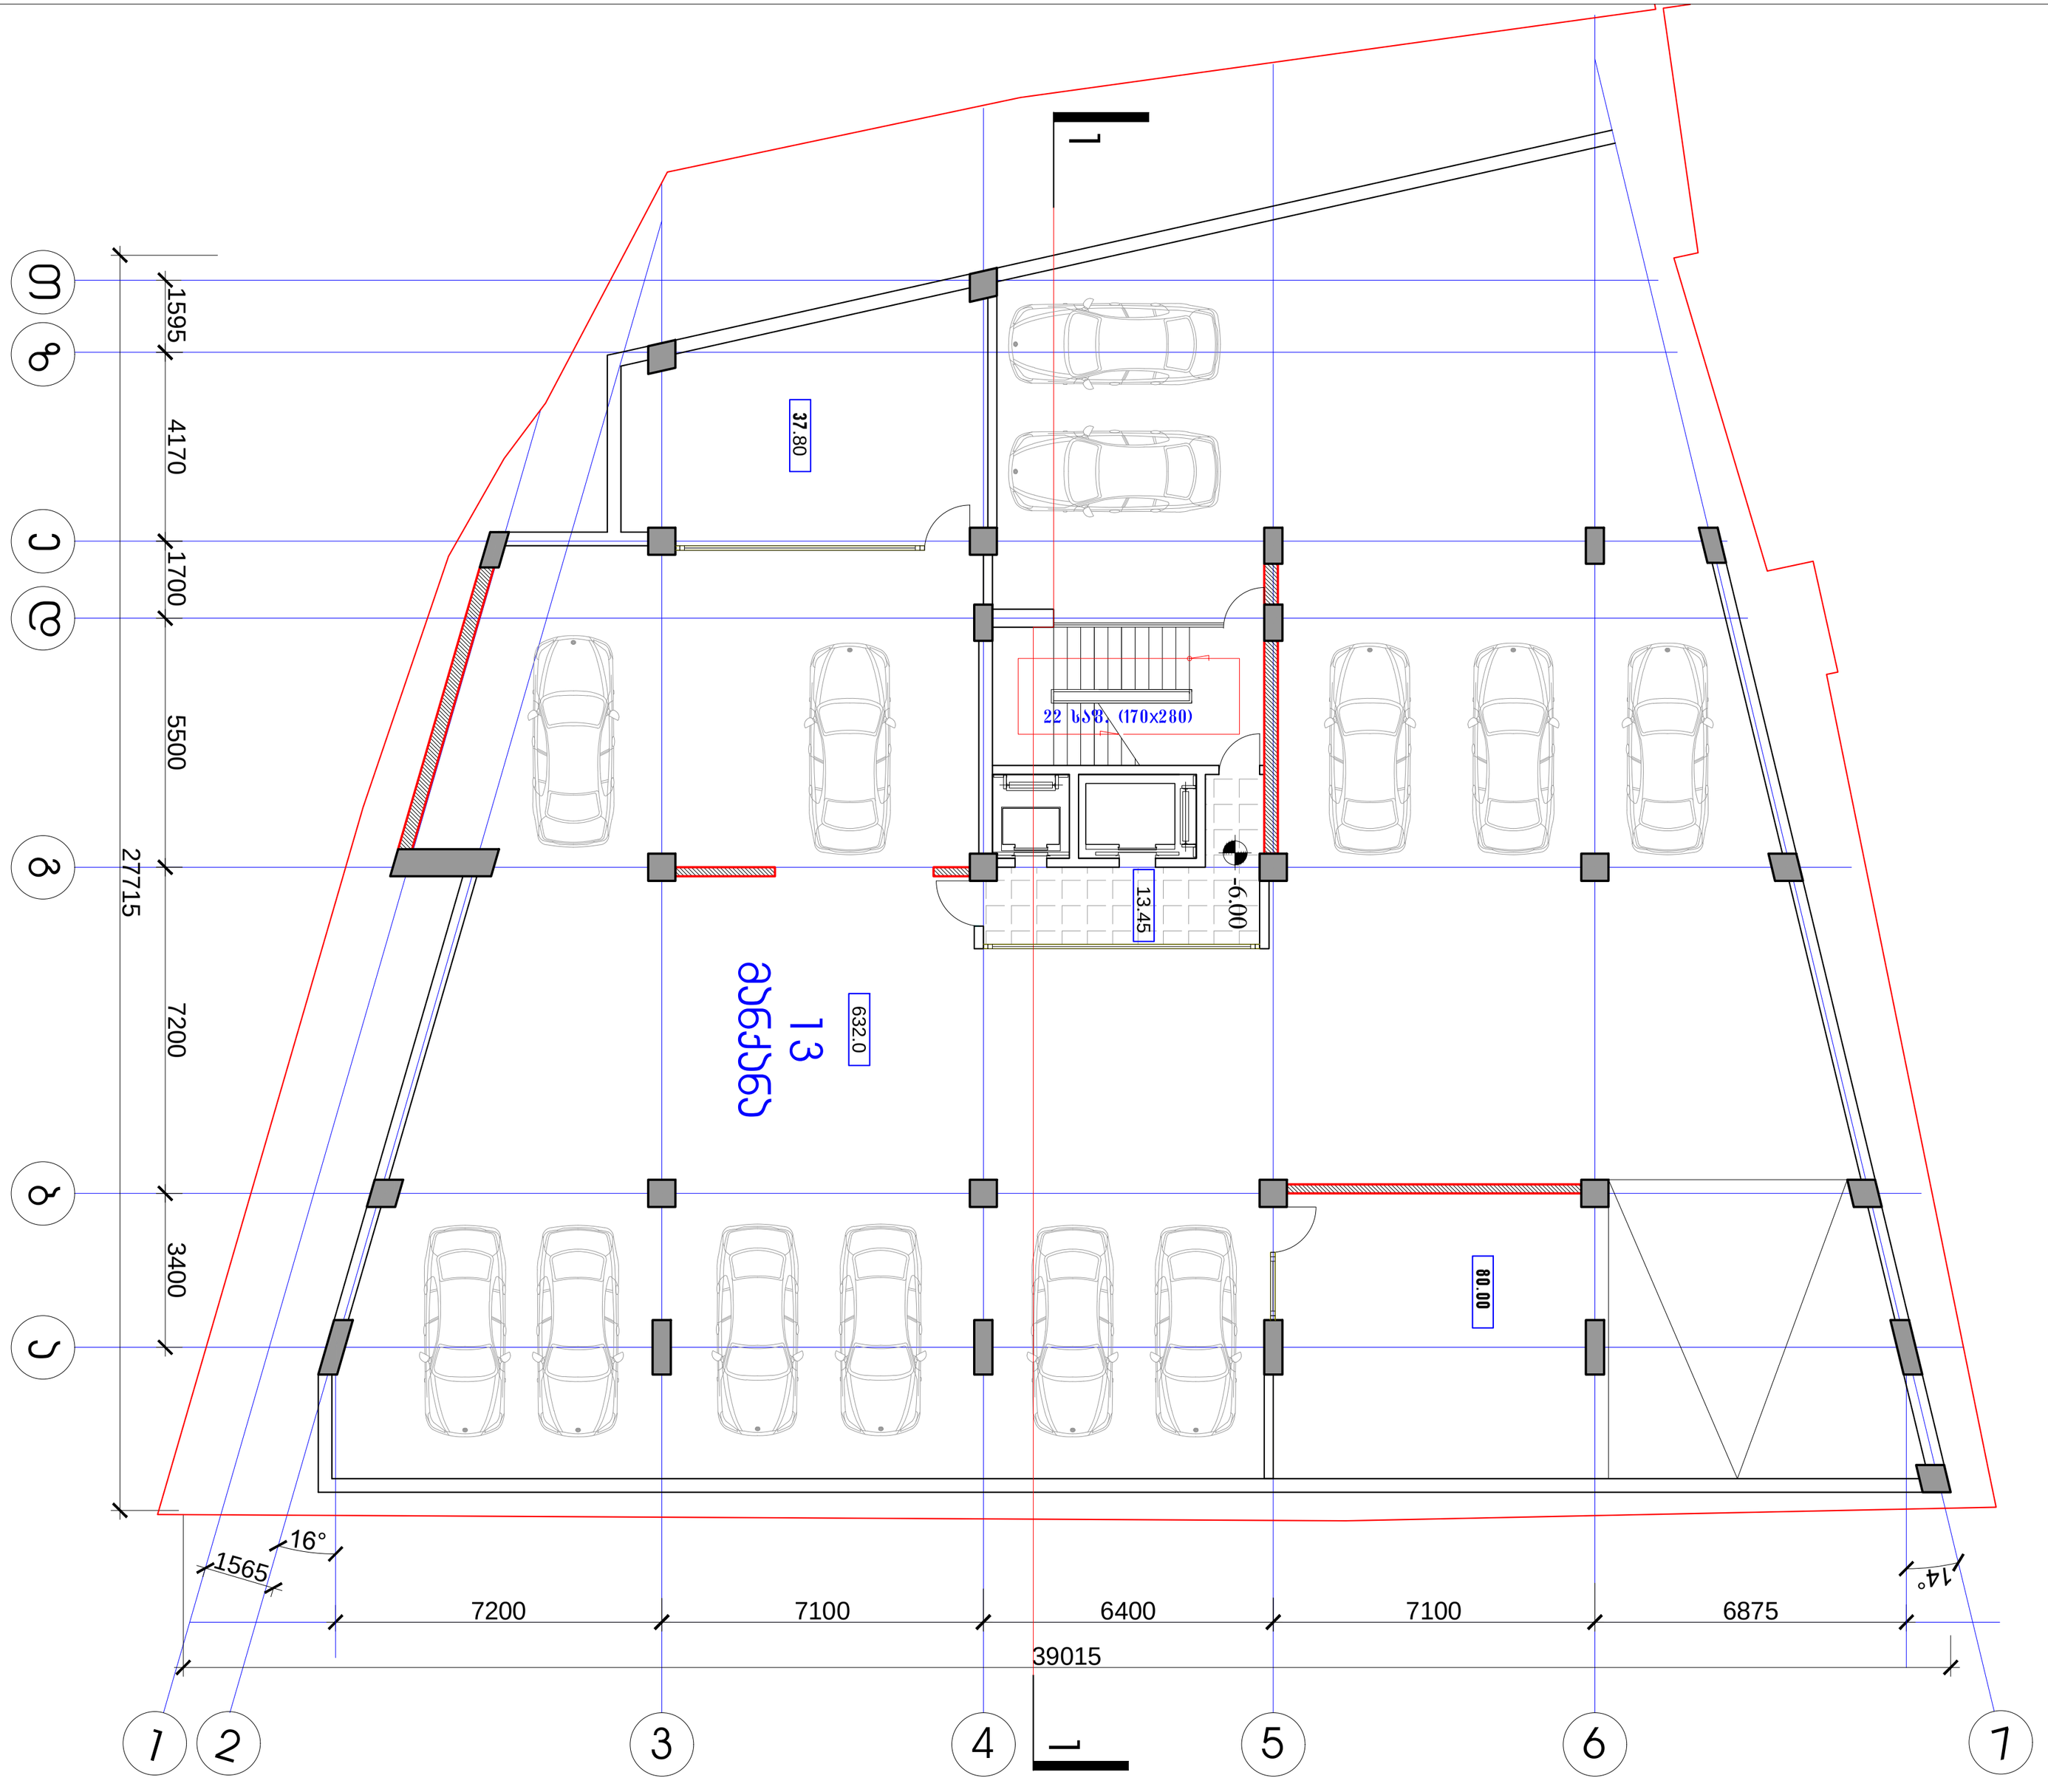

დაკვეთა	CAD FILE	ფორმატი	თარიღი
017.13	DWG	A2	2013

შესყორება:

შენიშვნა:

კერძო/ეიი ალნიშვნები:

ექსპლიკაცია:

ნახაზის დასახელება:

გეგმა -3.00 ნიშნულზე
(ავტოსადგომი)

ობიექტის დასახელება:


საცხოვრებელი შენობა


დამკვეთი:	შ.პ.ს. „აშხიდა„
მისამართი:	ქ. თბილისი , ვაკე- საბურთალოს რაიონი, რუსთველის ქ. ნიხი №-2.
დირექტორი:	ვ.აბრამიშვილი
შესრულა:	დ.ჭოჭანიშვილი

DMARK ARCHITECTURAL COMPANY

შ.პ.ს. "დე-მარკი"
არქიტექტურული კომპანია
TEL. (+995 32) 23 40 08.
FAX. (+995 32) 23 40 08.

სტადია	მასშტაბი	ფურცელი	ფურცლები	ვარიანტი
ა.პ.	1:100	ა-5	20	ა

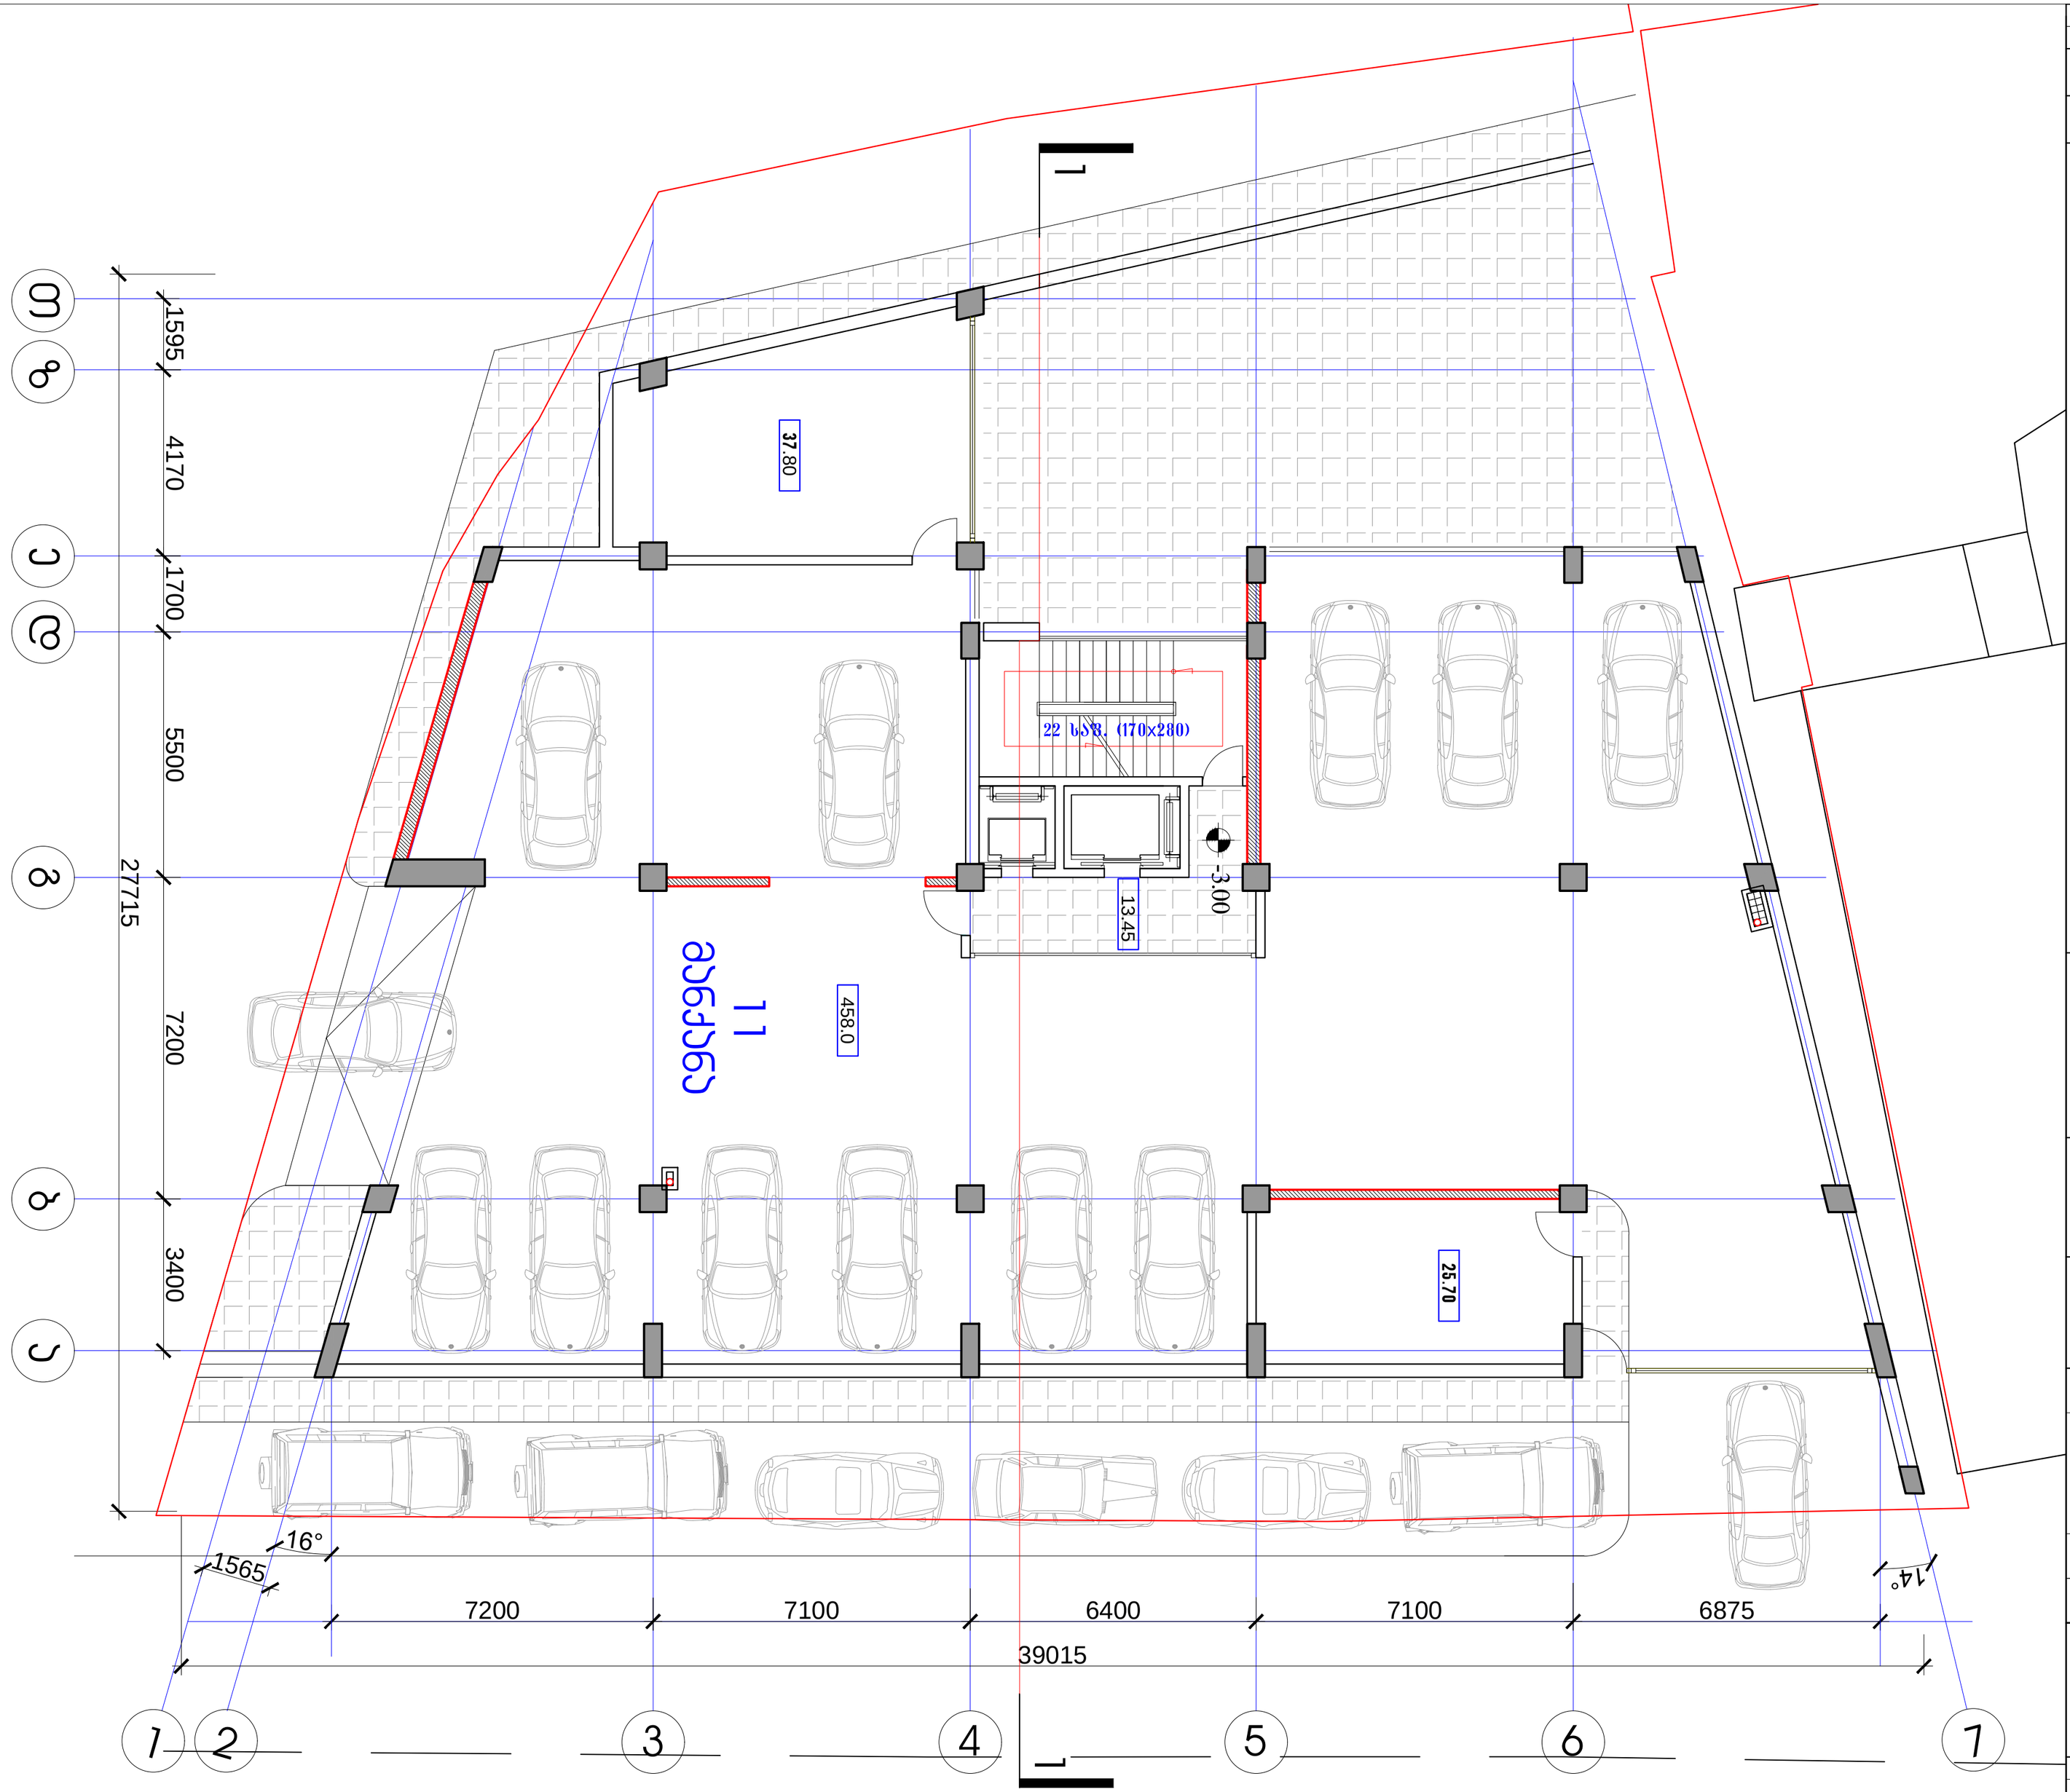

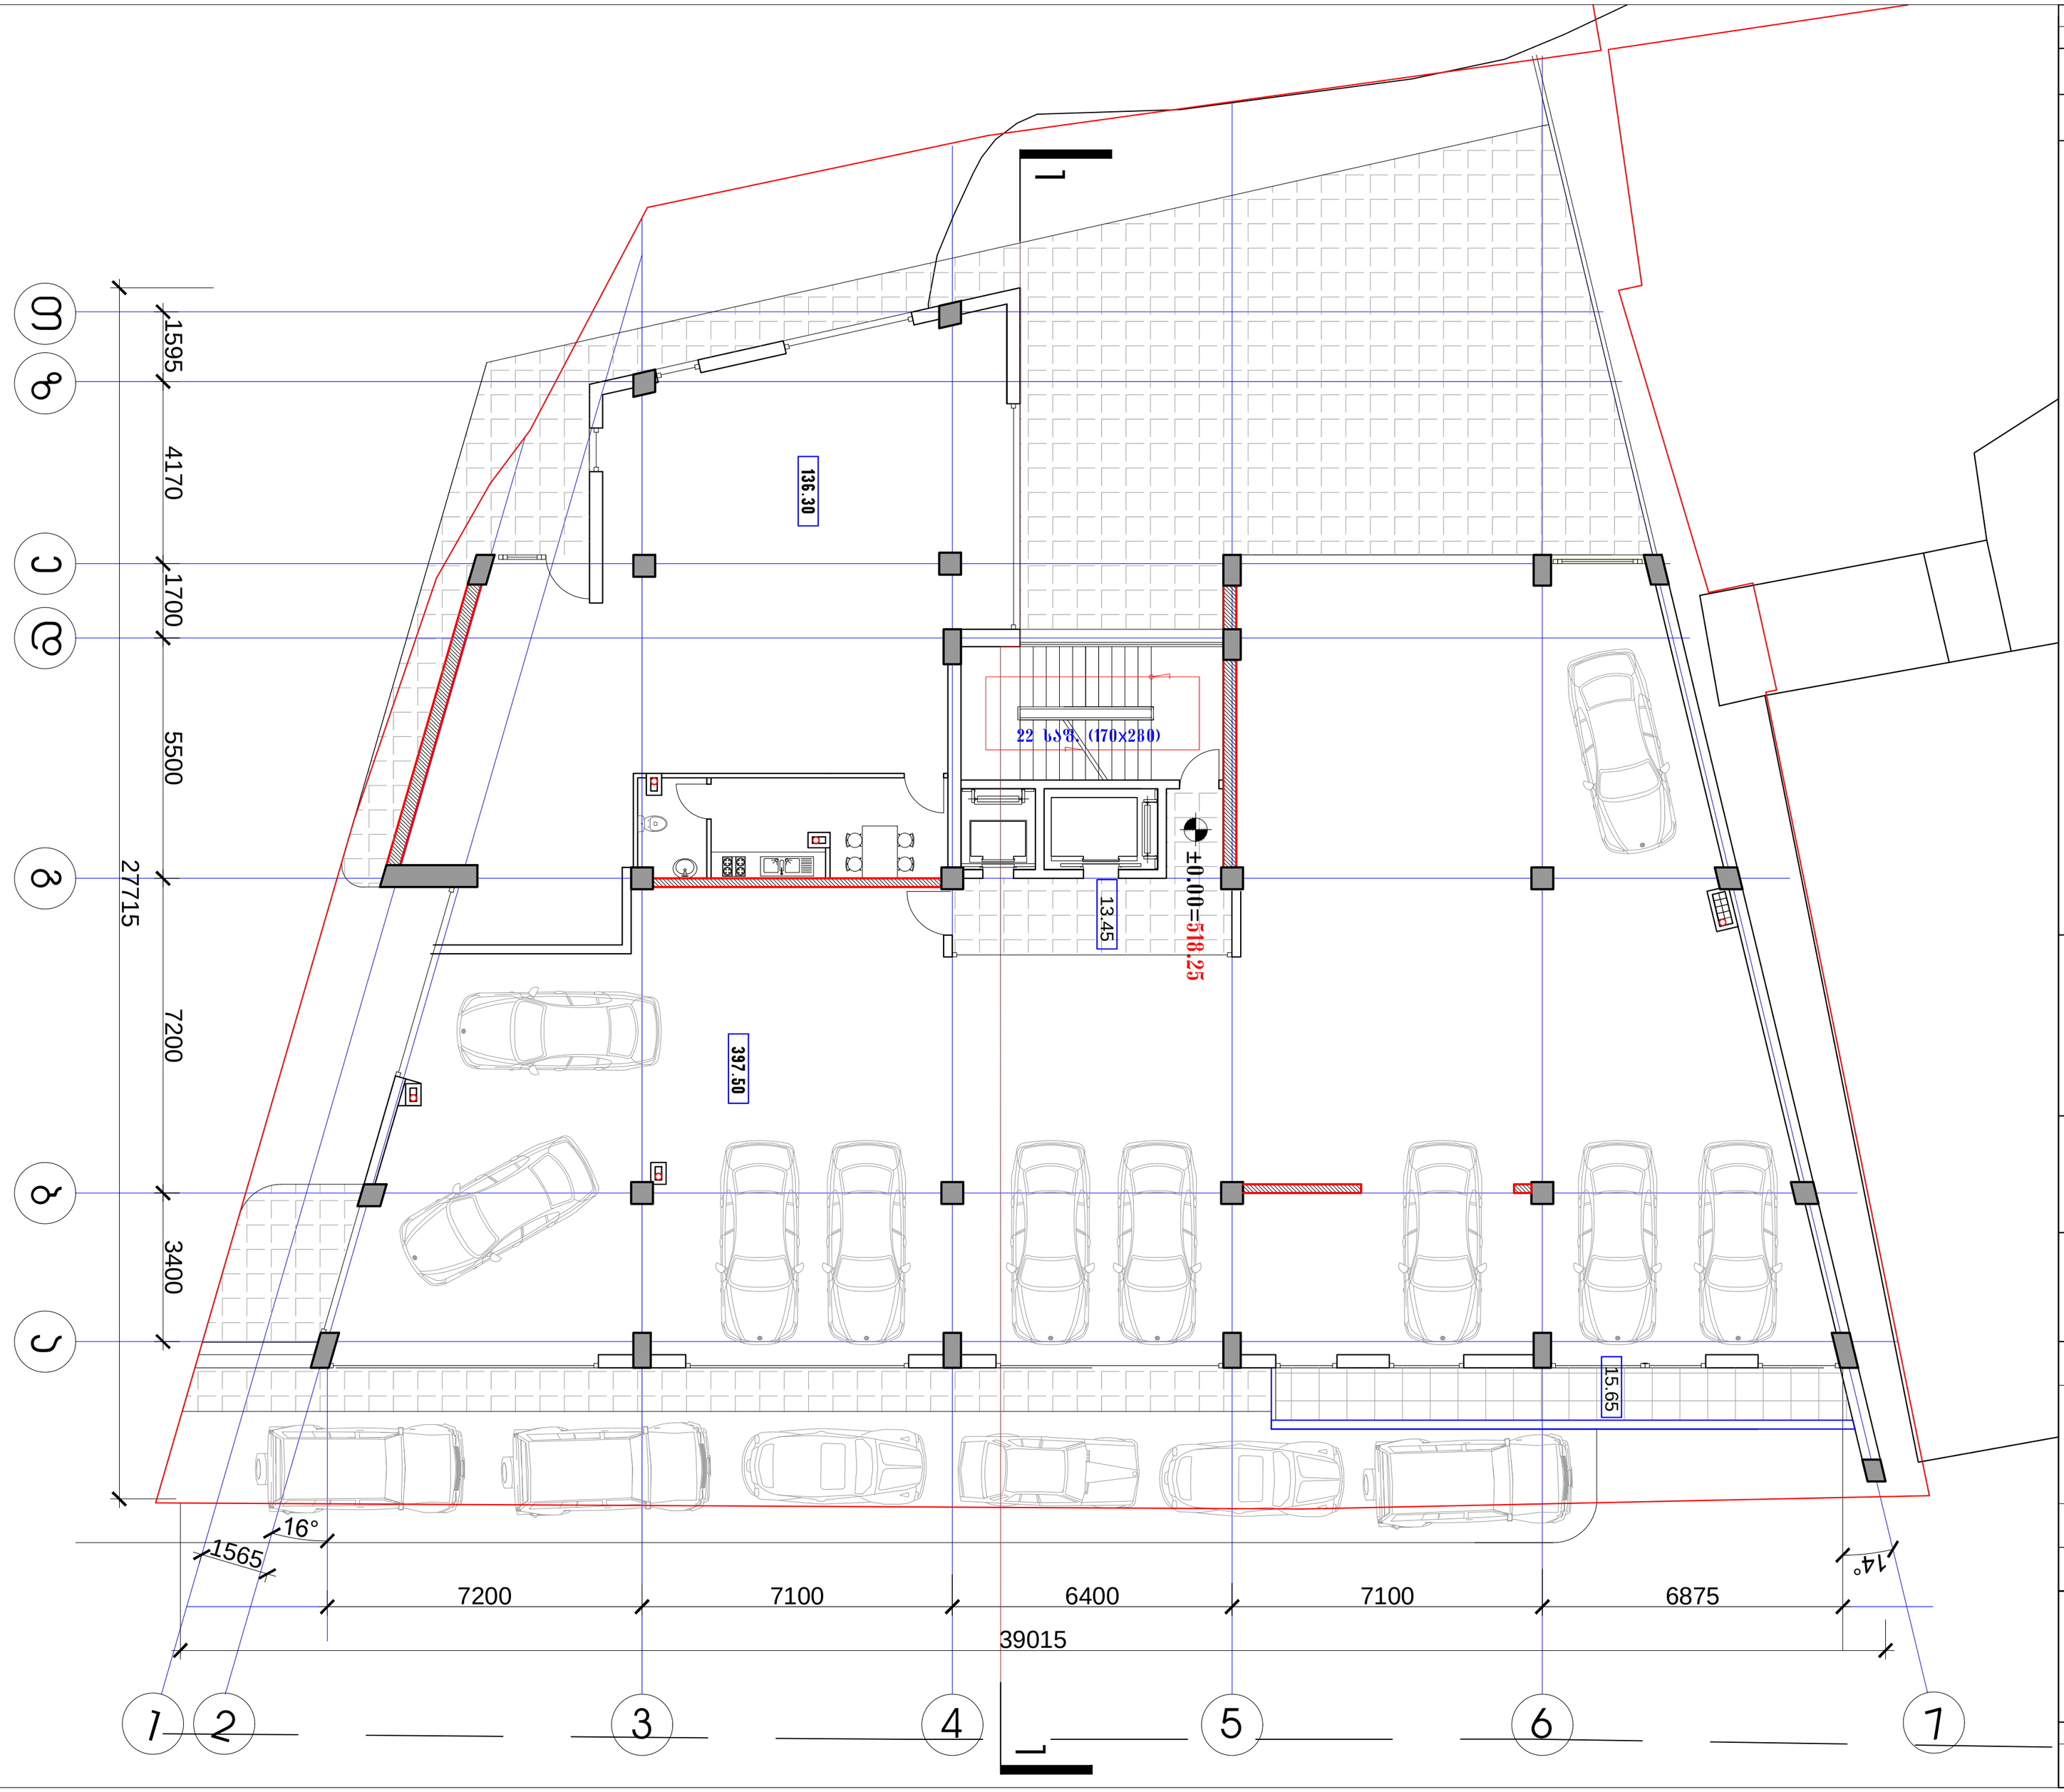

დაკვეთა	CAD FILE	ფორმატი	თარიღი
017.13	DWG	A2	2013

შესყორება:

შენიშვნა:

პირობითი აღნიშნები:

K2 = 149.10

ექსპლიკაცია:

ნახაზის დასახელება:

გეგმა ±0.00 ნიშნულზე

ობიექტის დასახელება:

საცხოვრებელი შენობა

დამკვეთი:	შ.პ.ს. „აფსიდა„
მისამართი:	ქ. თბილისი , ვაკე- საბურთალოს რაიონი, რიუულიშვილის ქ. ნიხი №-2.
დირექტორი:	ვ.აბრამიშვილი
შესრულა:	დ.მოძმანიშვილი

D M A R K
A R C H I
T E C T U
R A L C O
M P A N Y

შ.პ.ს. "დე-მარკი"
არქიტექტურული კომპანია
TEL. (+995 32) 23 40 08.
FAX. (+995 32) 23 40 08.


სტადია	მასშტაბი	ფურცელი	ფურცლები	ვარიანტი
ა.პ.	1:100	ა-6	20	ა

დაკვეთა	CAD FILE	ფორმატი	თარიღი
017.13	DWG	A2	2013

შესრულება:

შენობა:

პირობითი აღნიშვნები:

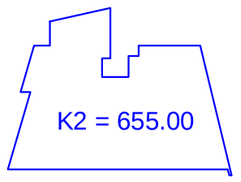

ექსპლიკაცია:

ნახაზის დასახელება:

ბეჭმა +3.60 ნიშნულზე

ობიექტის დასახელება:

საცხოვრებელი შენობა

დამკვეთი:	შ.პ.ს. „აფხიდა„
მისამართი:	ქ. ობილისი , ვაკე- საბურთალოს რაიონი, რჩეულიშვილის ქ. ნიხი №-2.
დირექტორი:	ვ.ჯაფარიძე / ვ.ბარამიშვილი
შესრულა:	/ დ.ჯოჯანიშვილი

DMARK ARCHITECTURAL COMPANY


შ.პ.ს. "დე-მარკი"

არქიტექტურული კომპანია

TEL. (+995 32) 23 40 08.

FAX. (+995 32) 23 40 08.

სტადია	მასშტაბი	ფურცელი	ფურცლები	ვარიანტი
ა.პ.	1:100	ა-7	20	ა

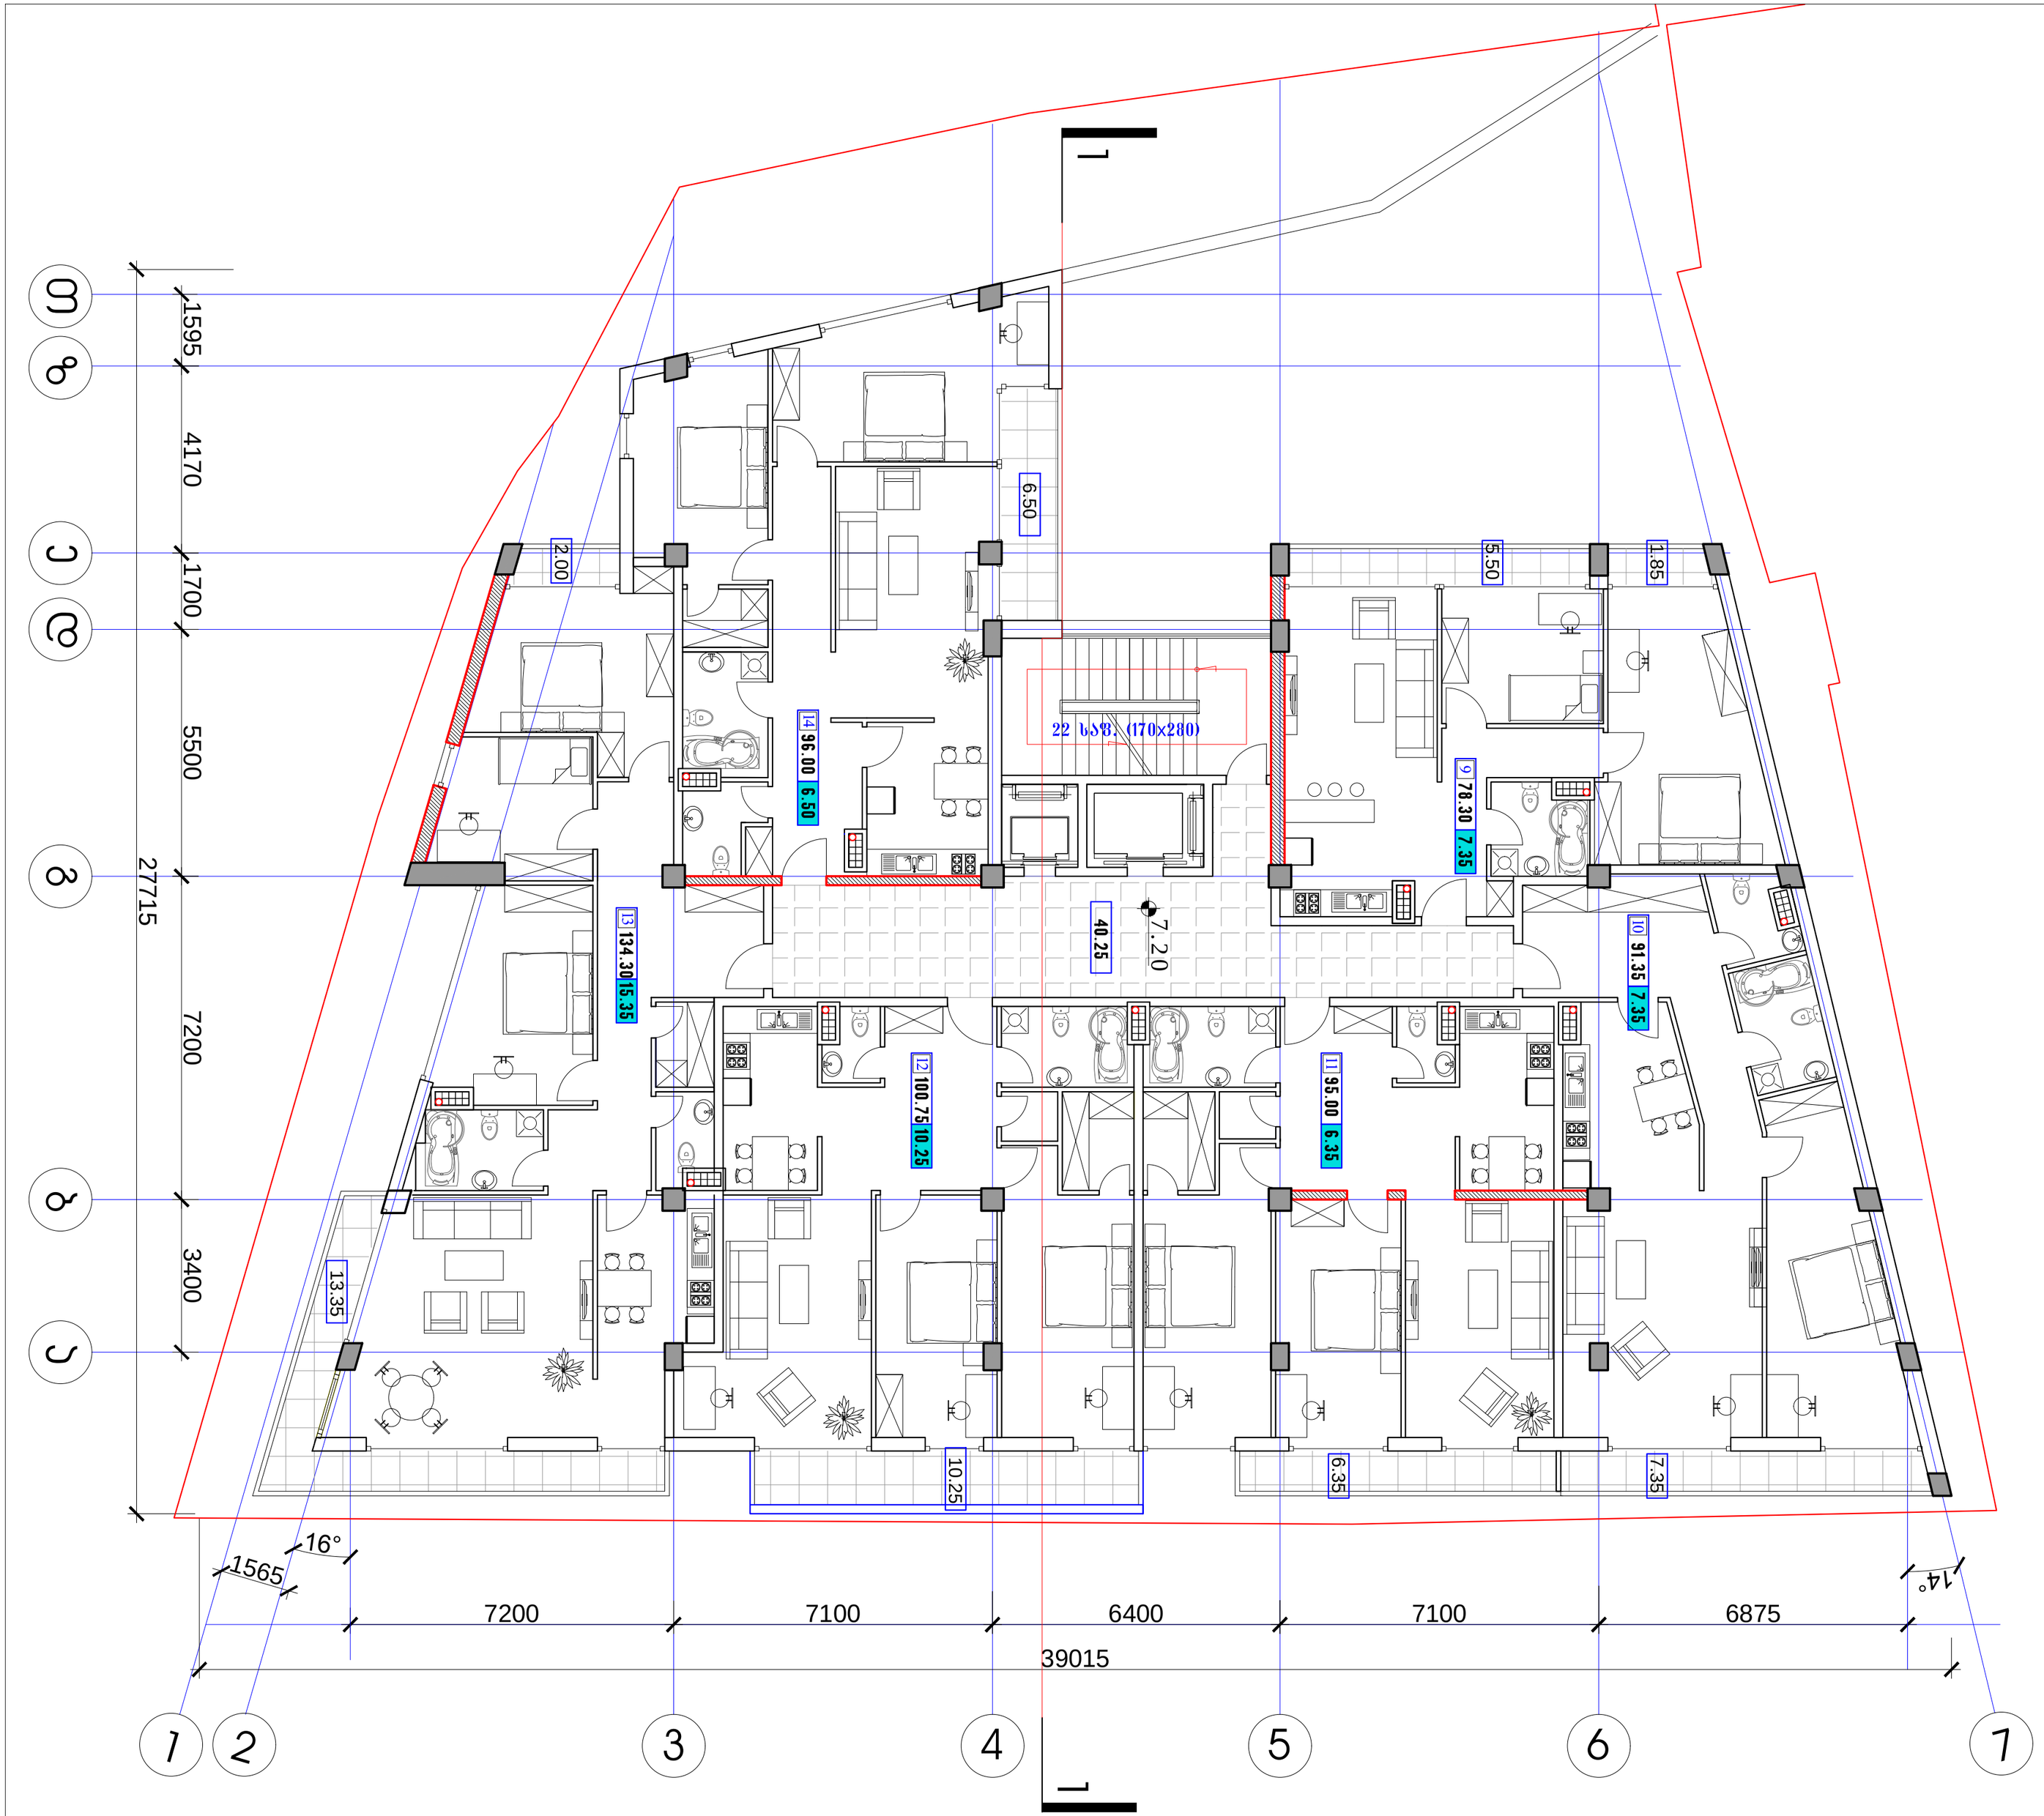

დაკვეთა	CAD FILE	ფორმატი	თარიღი
017.13	DWG	A2	2013

შესრულება:

შენობა:

პირობითი აღნიშვნები:

K2 = 655.00

ექსპლიკაცია:

ნახაზის დასახელება:

გეგმა +7.20 ნიშნულზე

ობიექტის დასახელება:


საცხოვრებელი შენობა

დამკვეთი:	შ.პ.ს. „აშხილა„
მისამართი:	ქ. ობილისი , ვაკე- საბურთალოს რაიონი, რწყულოვნის ქ. ნიხე №-2.
დირექტორი:	ვ.ბარამიშვილი
შესრულა:	დ.ჭოჭუამანიშვილი

D M A R K
A R C H I
T E C T U
R A L C O
M P A N Y

შ.პ.ს. "დე-მარკი"
არქიტექტურული კომპანია
TEL. (+995 32) 23 40 08.
FAX. (+995 32) 23 40 08.

სტადია	მასშტაბი	ფურცელი	ფურცლები	ვარიანტი
ა.პ.	1:100	ა-8	20	ა

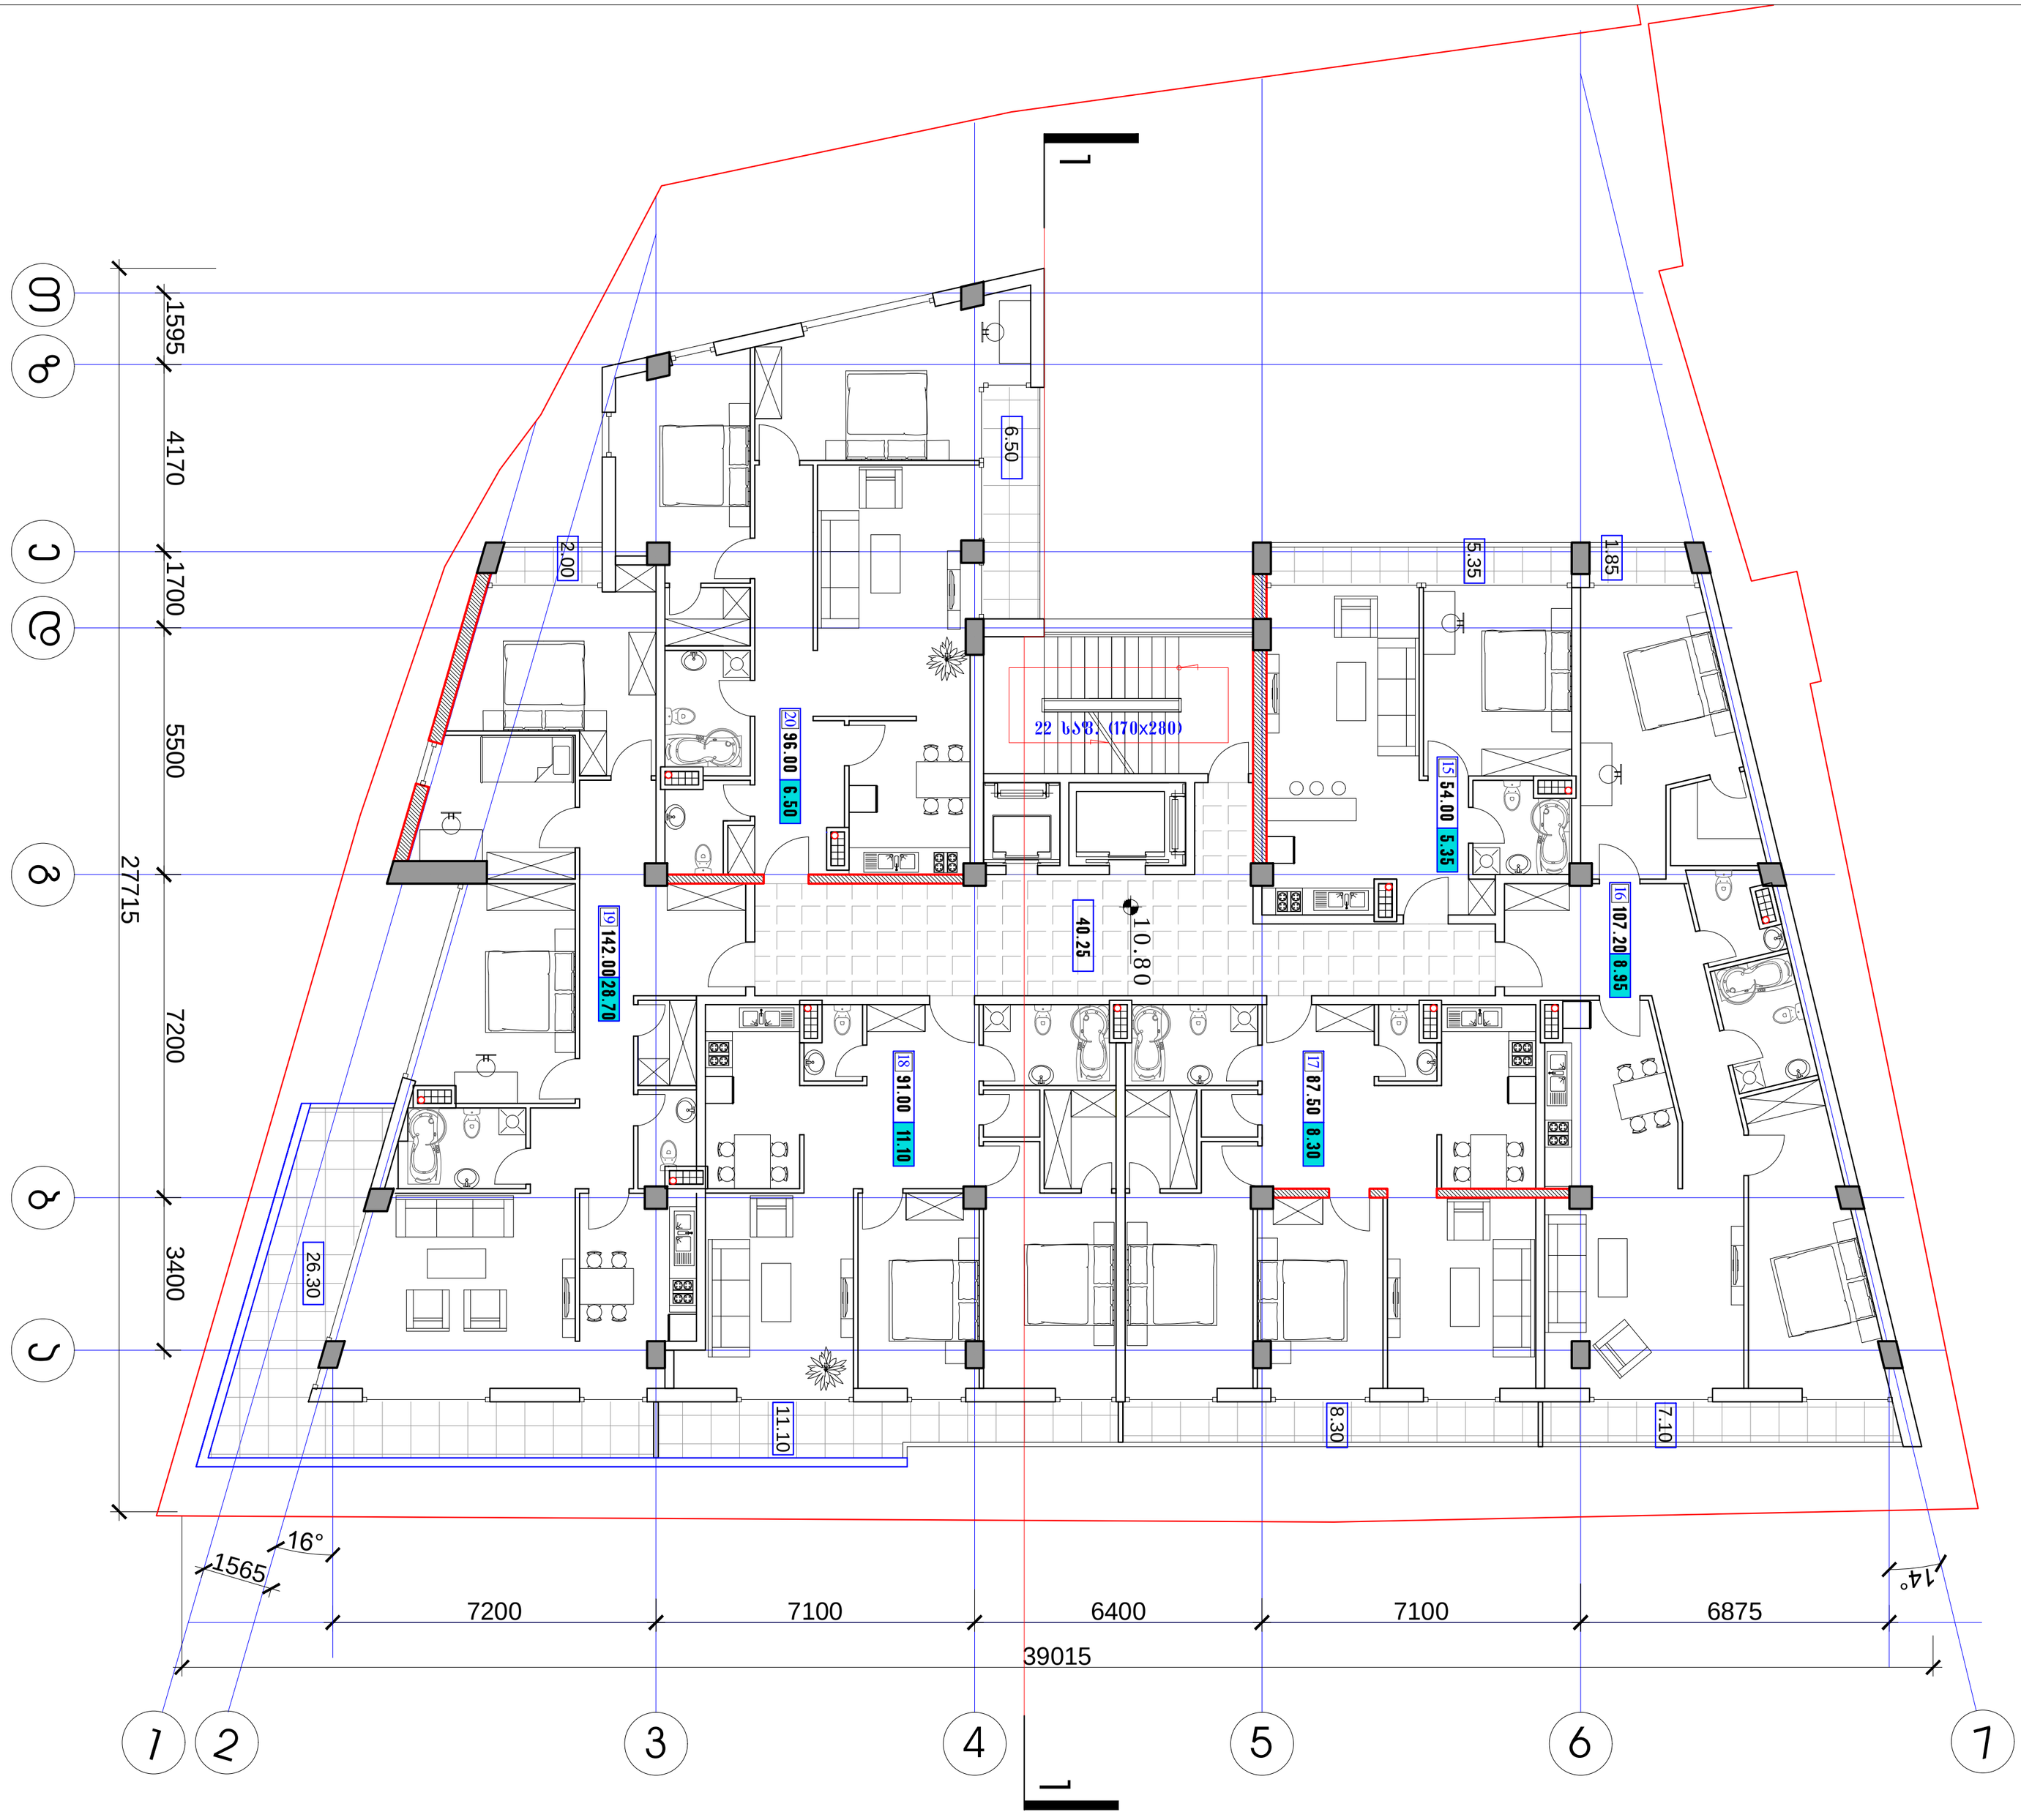


დაკვეთა	CAD FILE	ფორმატი	თარიღი
017.13	DWG	A2	2013

შესრულება:

შენობშნა:

პერსპექტივა ადნიშვნები:

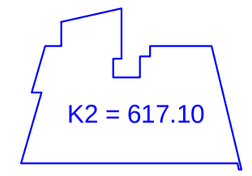

ექსპლიკაცია:

ნახაზის დასახელება:

ბეჭმა +10.80 ნიშნულზე

ობიექტის დასახელება:

საცხოვრებელი შენობა

დამკვეთი:	შ.პ.ს. „აფსიდა„
მისამართი:	ქ. თბილისი , ვაკე- საბურთალოს რაიონი, რუსთაველის ქ. ნიხი №-2.
დირექტორი:	ვ.ჭაბარაშვილი
შესრულა:	დ.ჭოჭანაშვილი

D M A R K A R C H I T E C T U R A L C O M P A N Y

შ.პ.ს. "დე-მარკი"
არქიტექტურული კომპანია
TEL. (+995 32) 23 40 08.
FAX. (+995 32) 23 40 08.


სტადია	მასშტაბი	ფურცელი	ფურცლები	ვარიანტი
ა.პ.	1:100	ა-9	20	ა

ფაილის	CAD FILE	ფორმატი	თარიღი
017.13	DWG	A2	2013

შესწორება:

შენიშვნა:

პროექტის ლეგენდა:

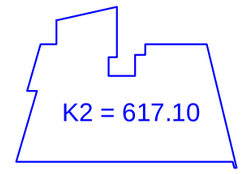

ექსპლიკაცია:

ნახაზის დასახელება:

ბეჭმა +14.40 ნიშნულზე

ობიექტის დასახელება:


საცხოვრებელი შენობა


დამკვეთი:	შ.პ.ს. „აშხიდა„
მისამართი:	ქ. თბილისი , ვაკე- საბურთალოს რაიონი, რნეულოშვილის ქ. ნიხი №-2.
დირექტორი:	ვ.აბრამიშვილი
შესრულა:	დ.მოძმანიშვილი

DMARK ARCHITECTURAL COMPANY

შ.პ.ს. "დე-მარკი"
არქიტექტურული კომპანია
TEL. (+995 32) 23 40 08.
FAX. (+995 32) 23 40 08.

სტადია	მასშტაბი	ფურცელი	ფურცლები	ვარიანტი
პ.პ.	1:100	პ-10	20	პ

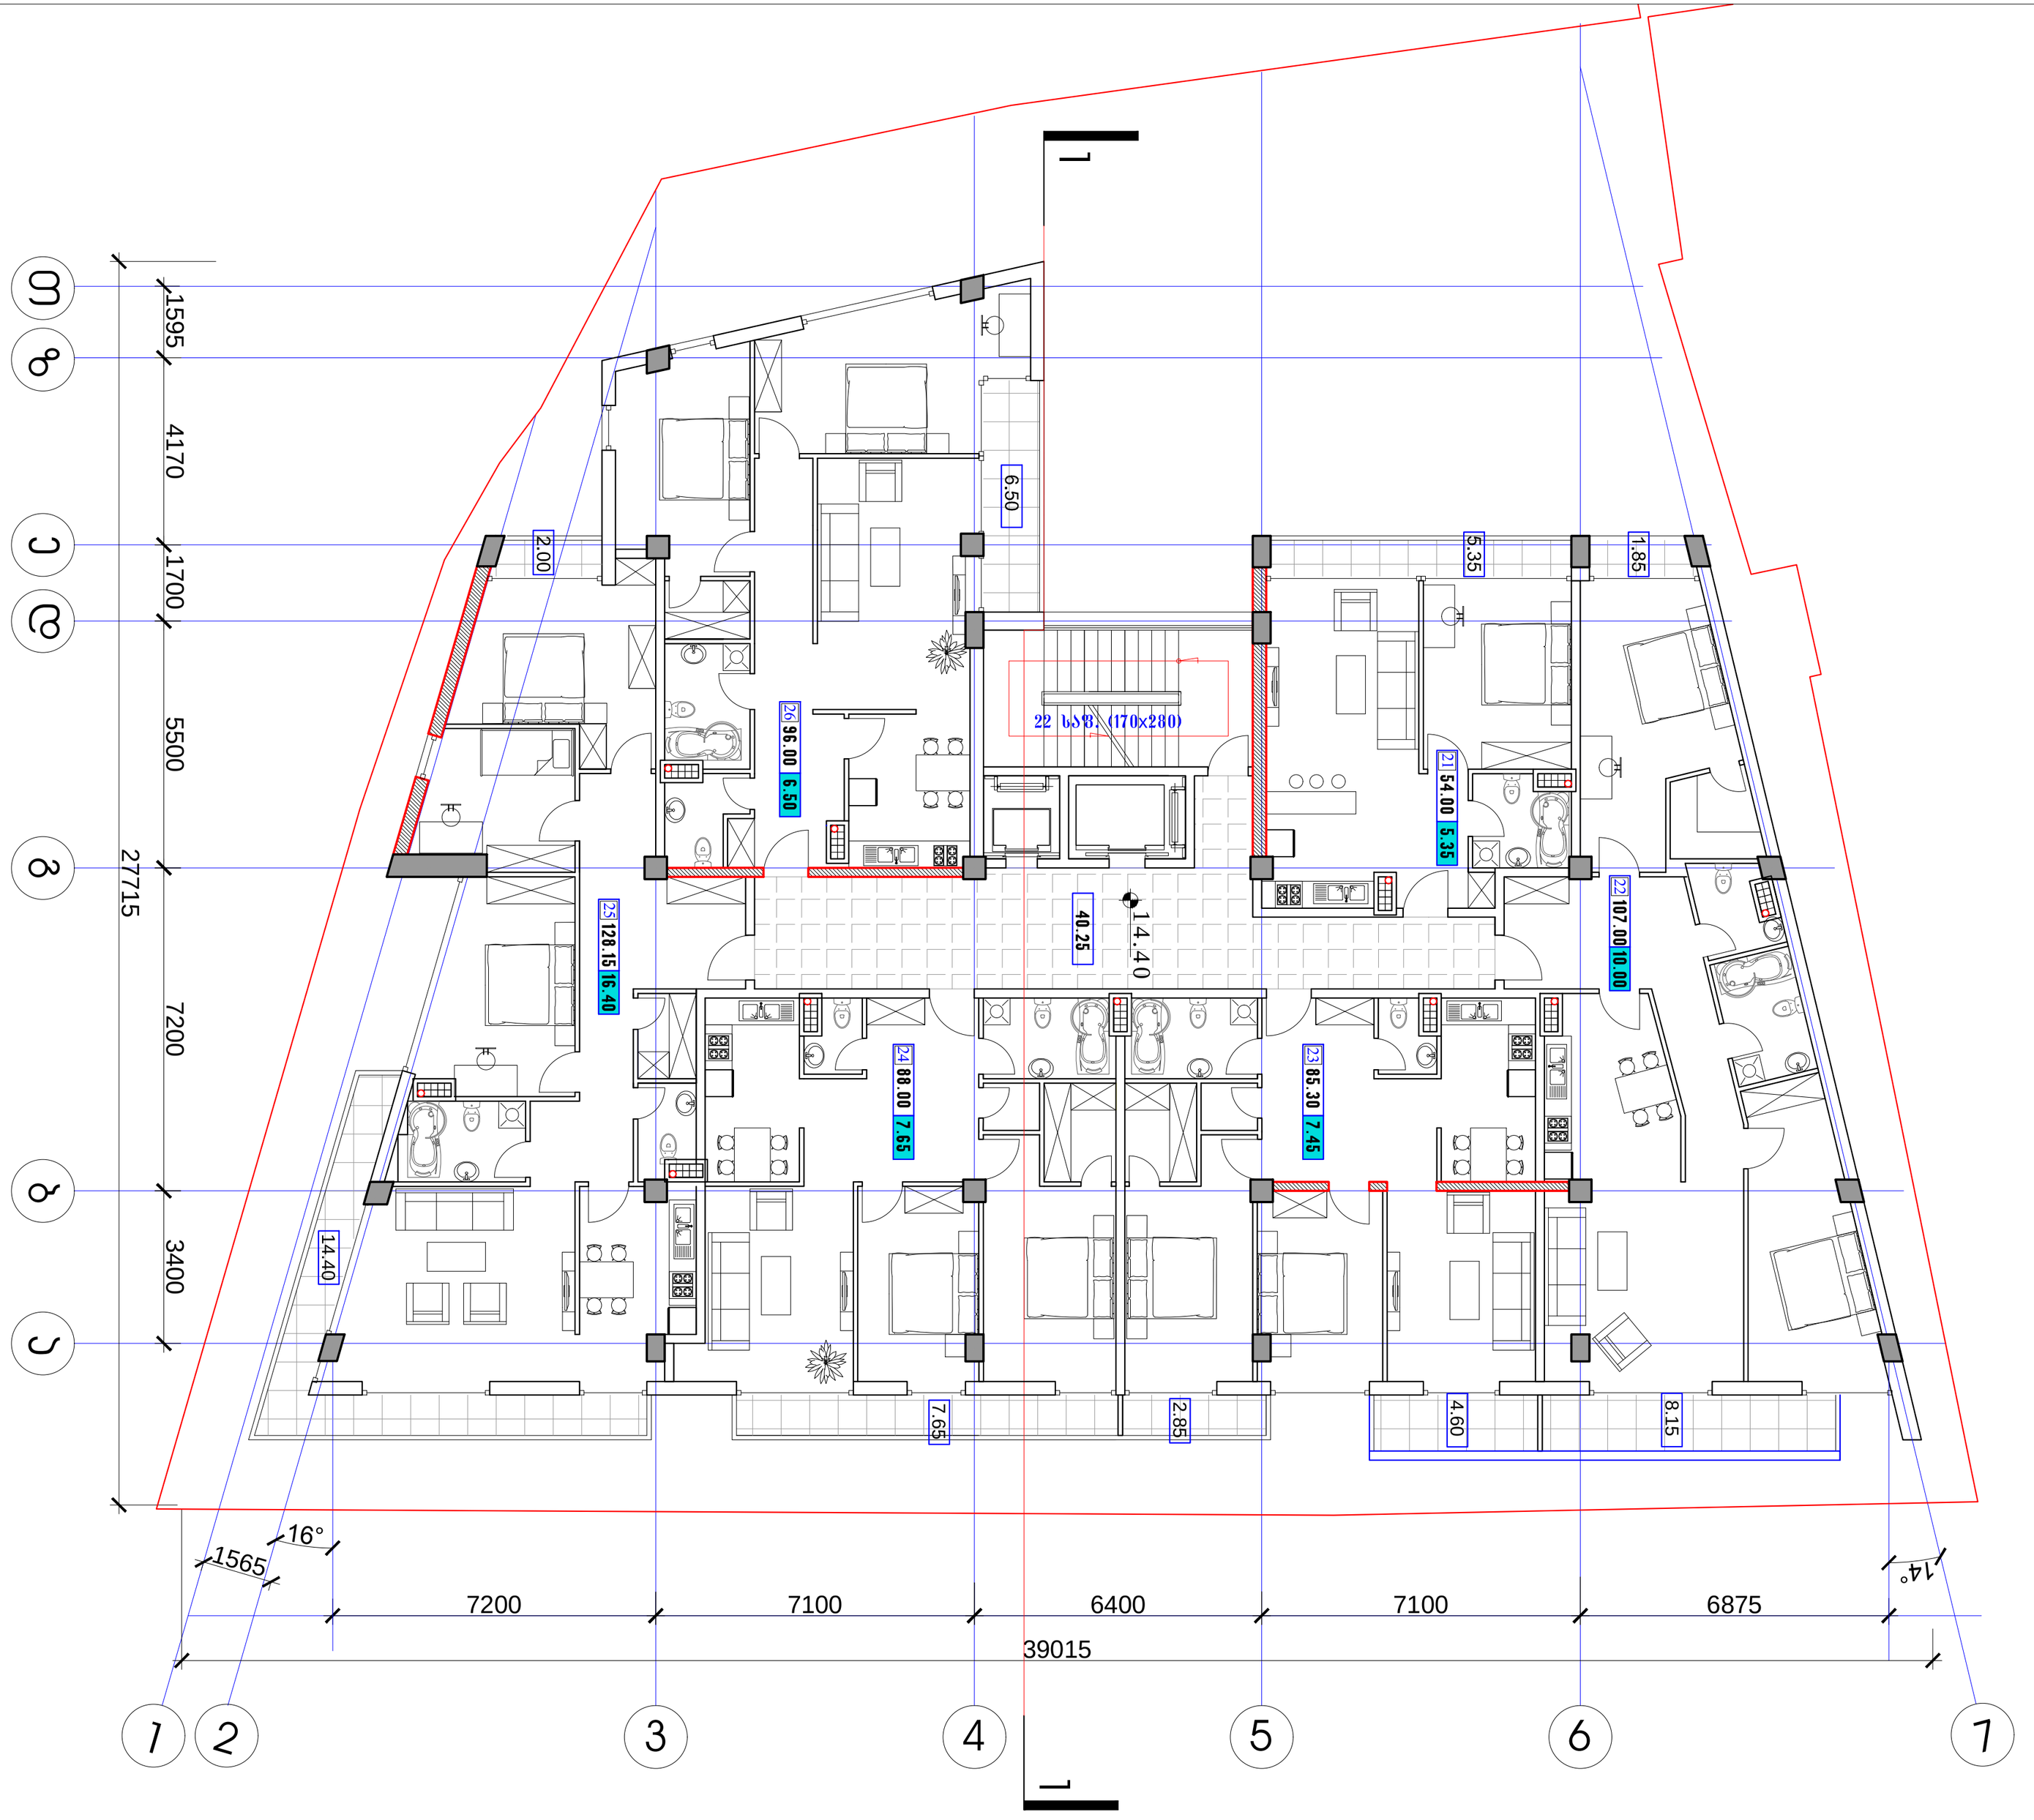

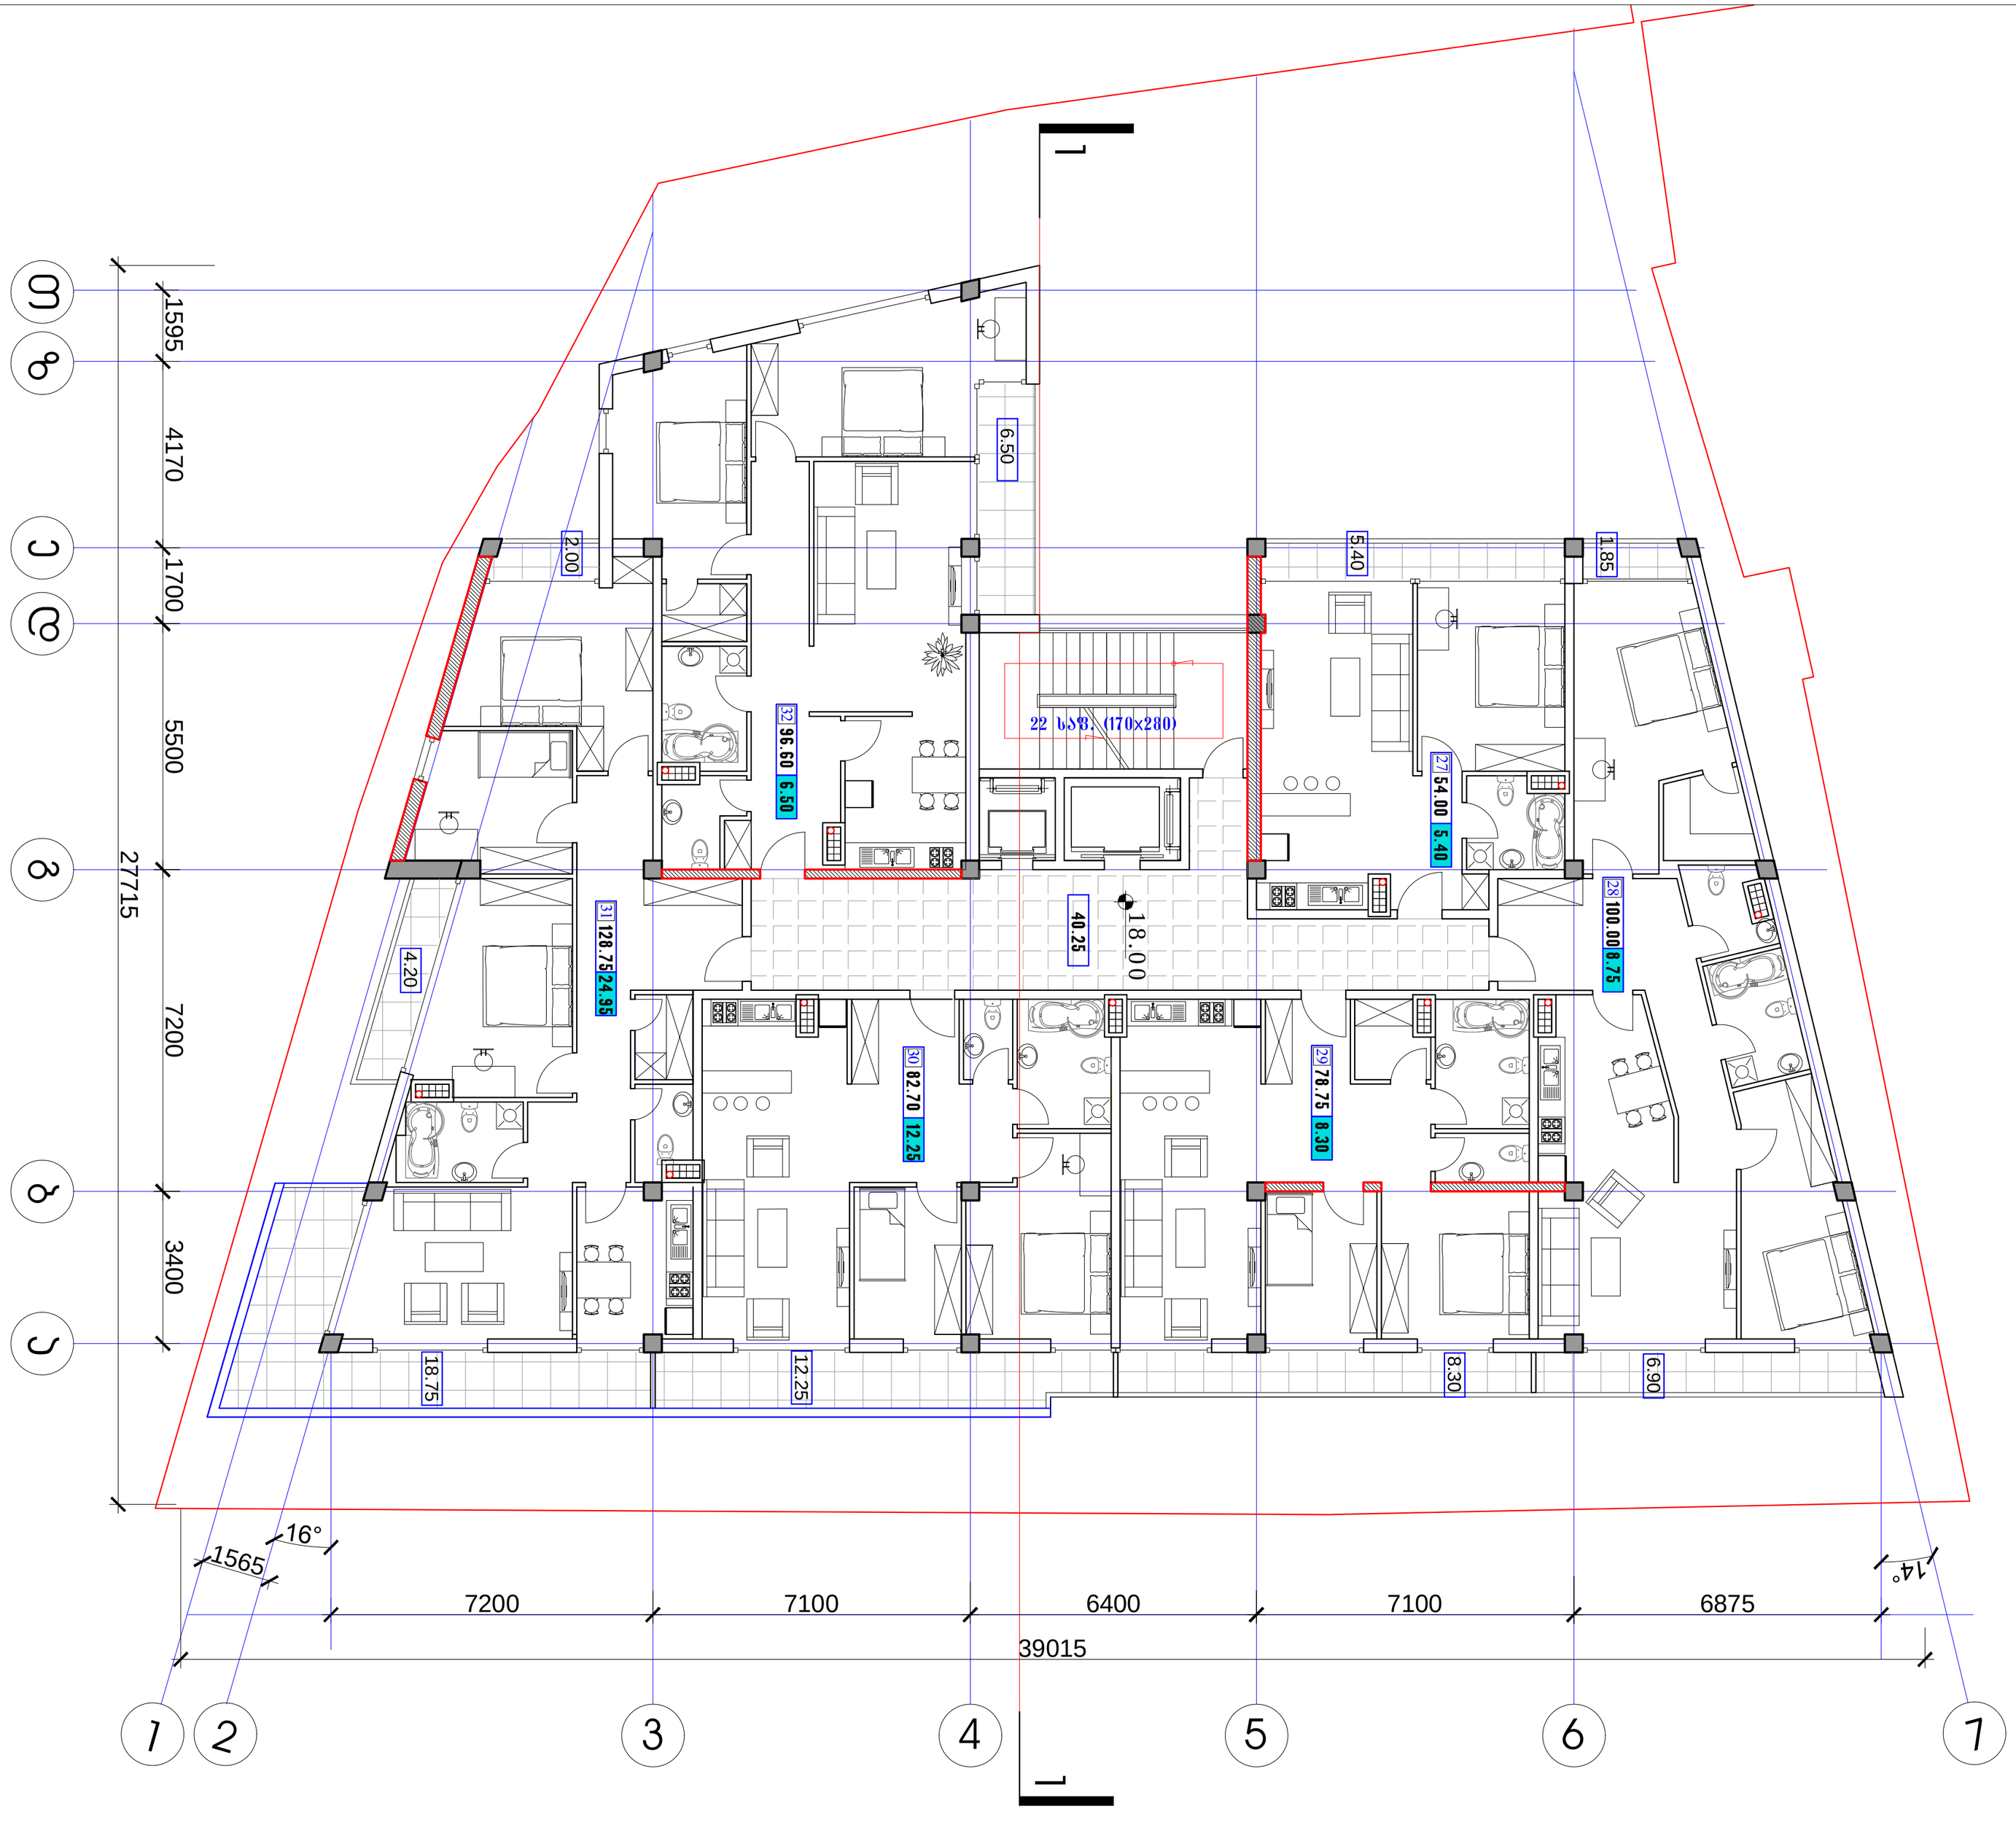

დაკვეთა	CAD FILE	ფორმატი	თარიღი
017.13	DWG	A2	2013

შესყორება:

შენიშვნა:

პირობითი აღნიშვნები:

K2 = 583.65

ექსპლიკაცია:

ნახაზის დასახელება:

ბეტმა +18.00 ნიშნულზე

ობიექტის დასახელება:

საცხოვრებელი შენობა

დამკვეთი:	შ.პ.ს. „აფსიდა„
მისამართი:	ქ. თბილისი , ვაკე- საბურთალოს რაიონი, რუსთაველის ქ. ნიხი №-2.
დირექტორი:	ვ.აბრამიშვილი
შესრულა:	დ.ჯოქმანიშვილი

DMARK ARCHITECTURAL COMPANY

შ.პ.ს. "დე-მარკი"

არქიტექტურული კომპანია

TEL. (+995 32) 23 40 08.

FAX. (+995 32) 23 40 08.


სტადია	მასშტაბი	ფურცელი	ფურცლები	ვარიანტი
ა.პ.	1:100	ა-11	20	ა

ფაკვეთა	CAD FILE	ფორმატი	თარიღი
017.13	DWG	A2	2013

შესრულება:

შენობა:

პირობითი აღნიშვნები:

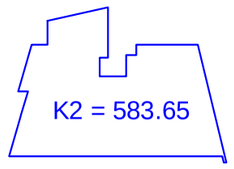

ექსპლიკაცია:

ნახაზის დასახელება:

ბეჭმა +21.60 ნიშნულზე

ობიექტის დასახელება:


საცხოვრებელი შენობა


დამკვეთი:	შ.პ.ს. „აფსიდა„
მისამართი:	ქ. თბილისი , ვაკე- საბურთალოს რაიონი, რჩეულიშვილის ქ. ნიხი №-2.
დირექტორი:	ვ.აბრამიშვილი
შესრულა:	დ.მოძანიშვილი

D M A R K
A R C H I
T E C T U
R A L C O
M P A N Y

შ.პ.ს. "დე-მარკი"
არქიტექტურული კომპანია
TEL. (+995 32) 23 40 08.
FAX. (+995 32) 23 40 08.

სტადია	მასშტაბი	შურცელი	შურცლები	ვარიანტი
ა.პ.	1:100	ა-12	20	ა

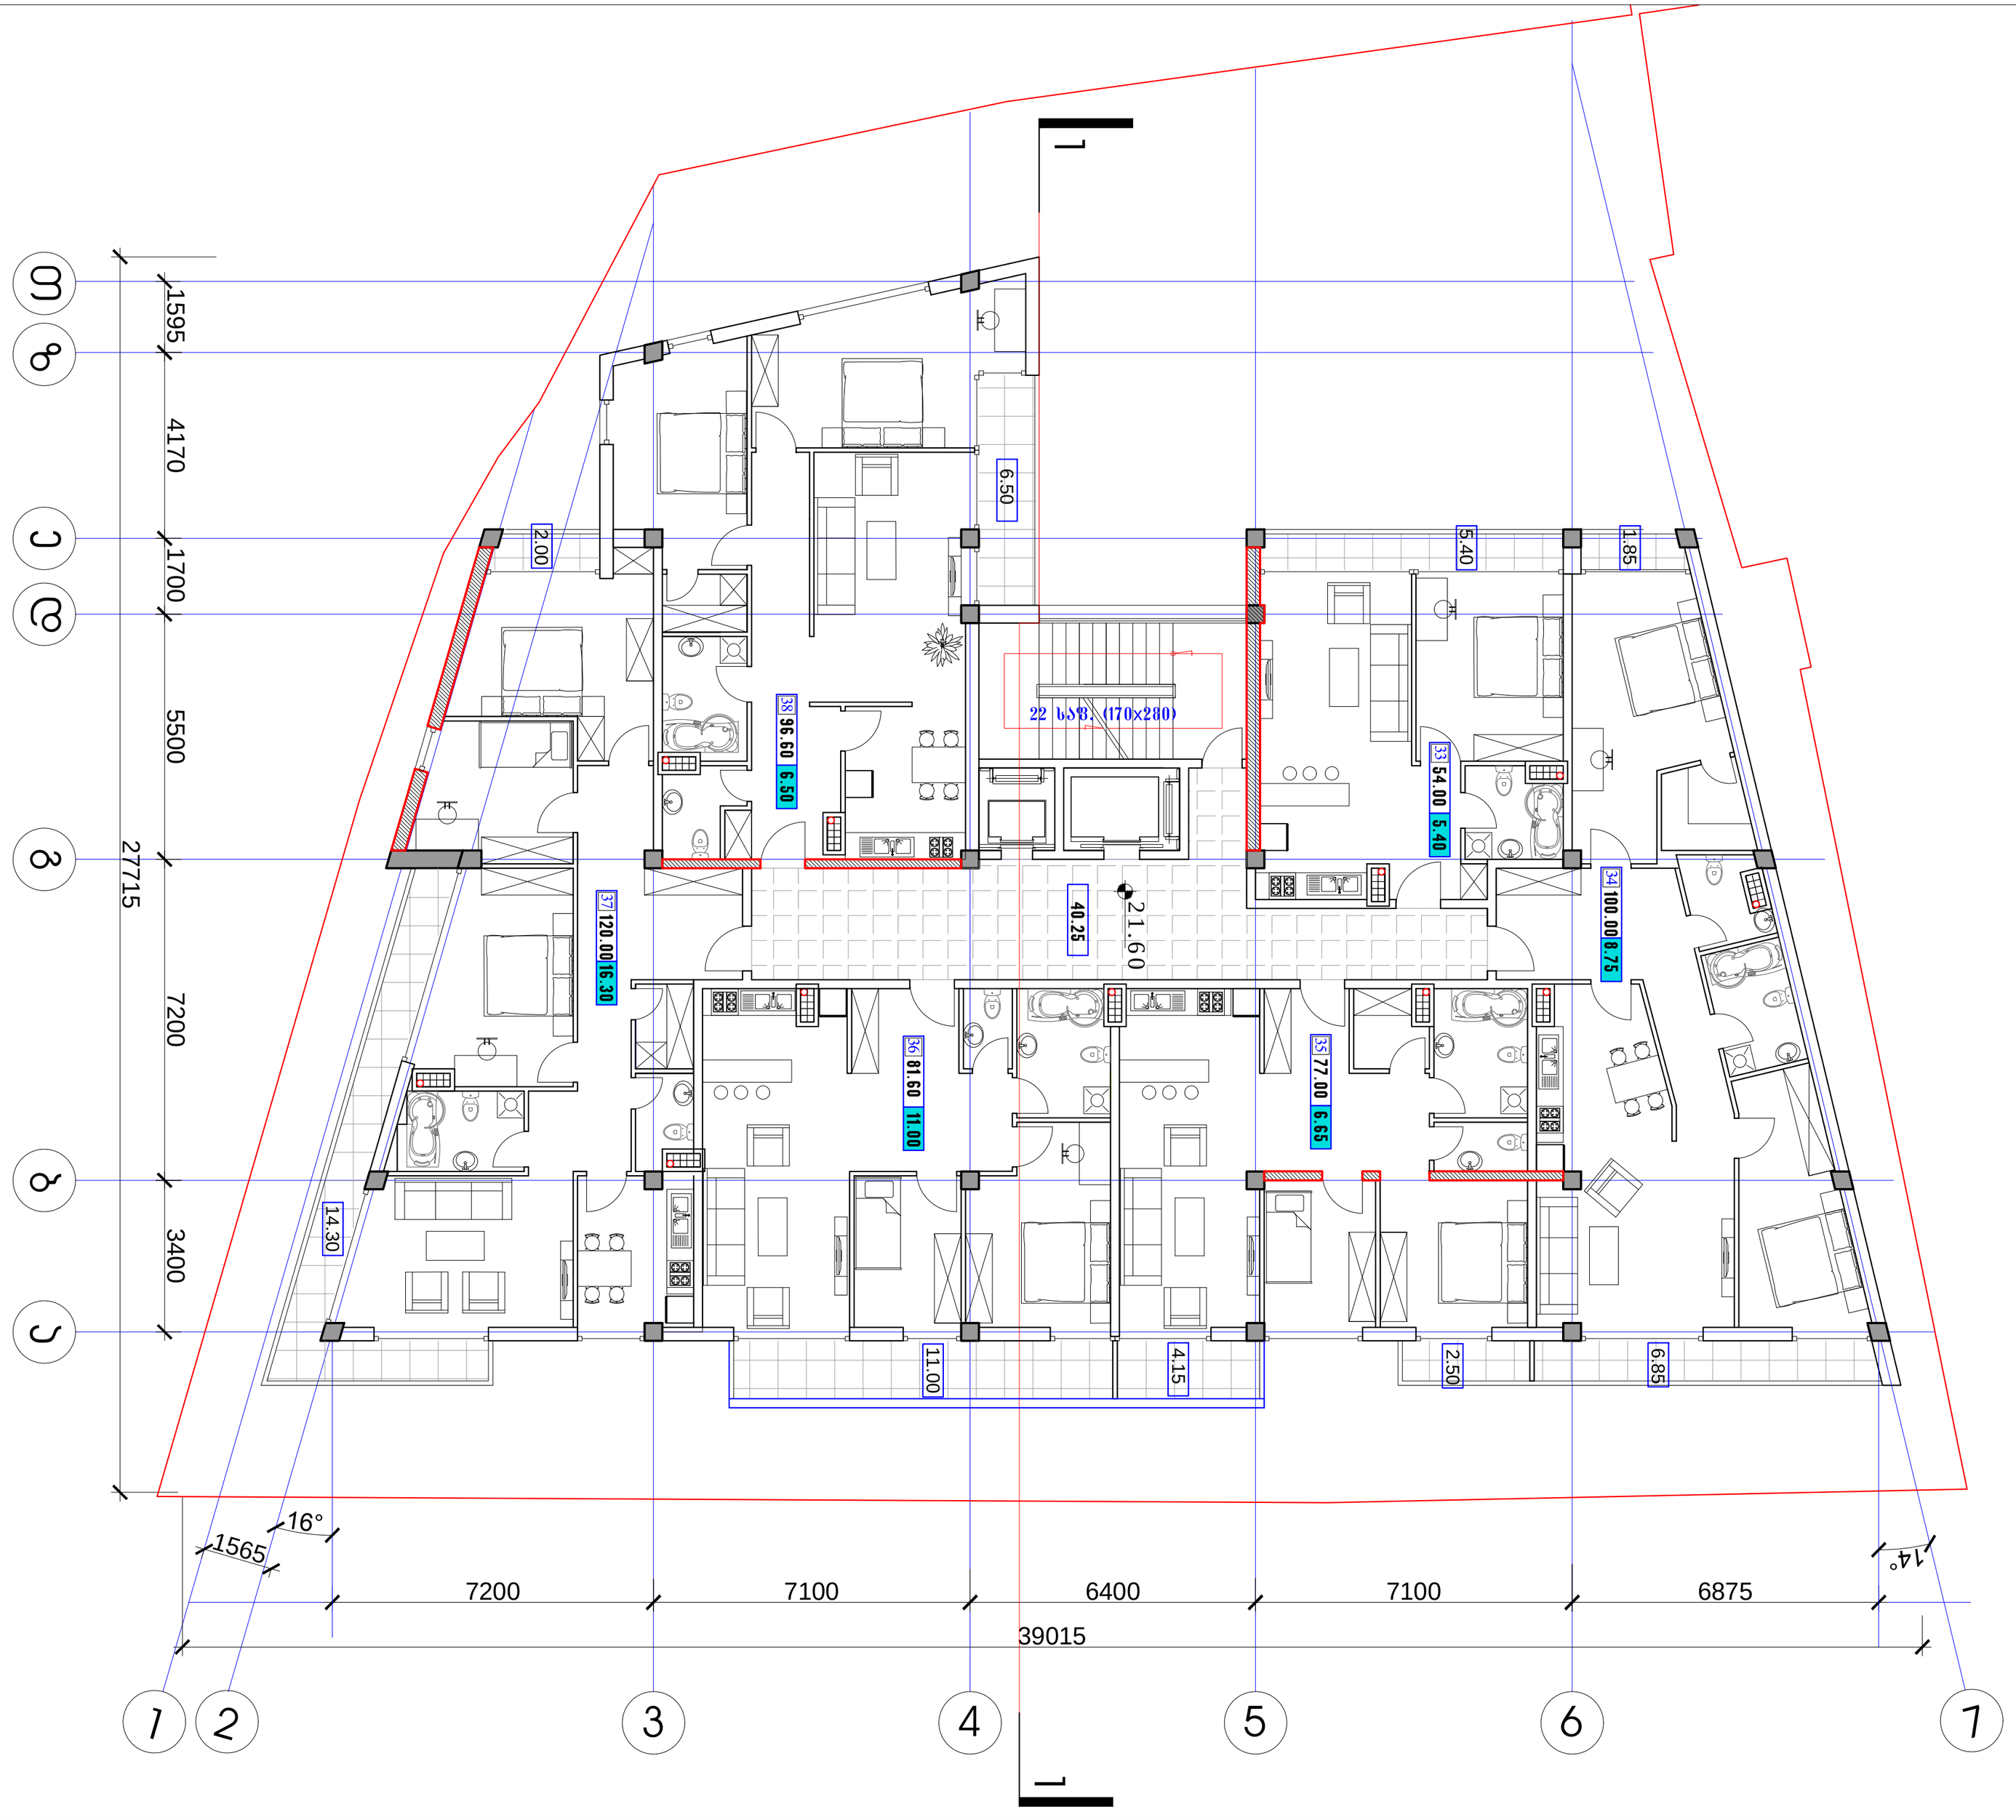

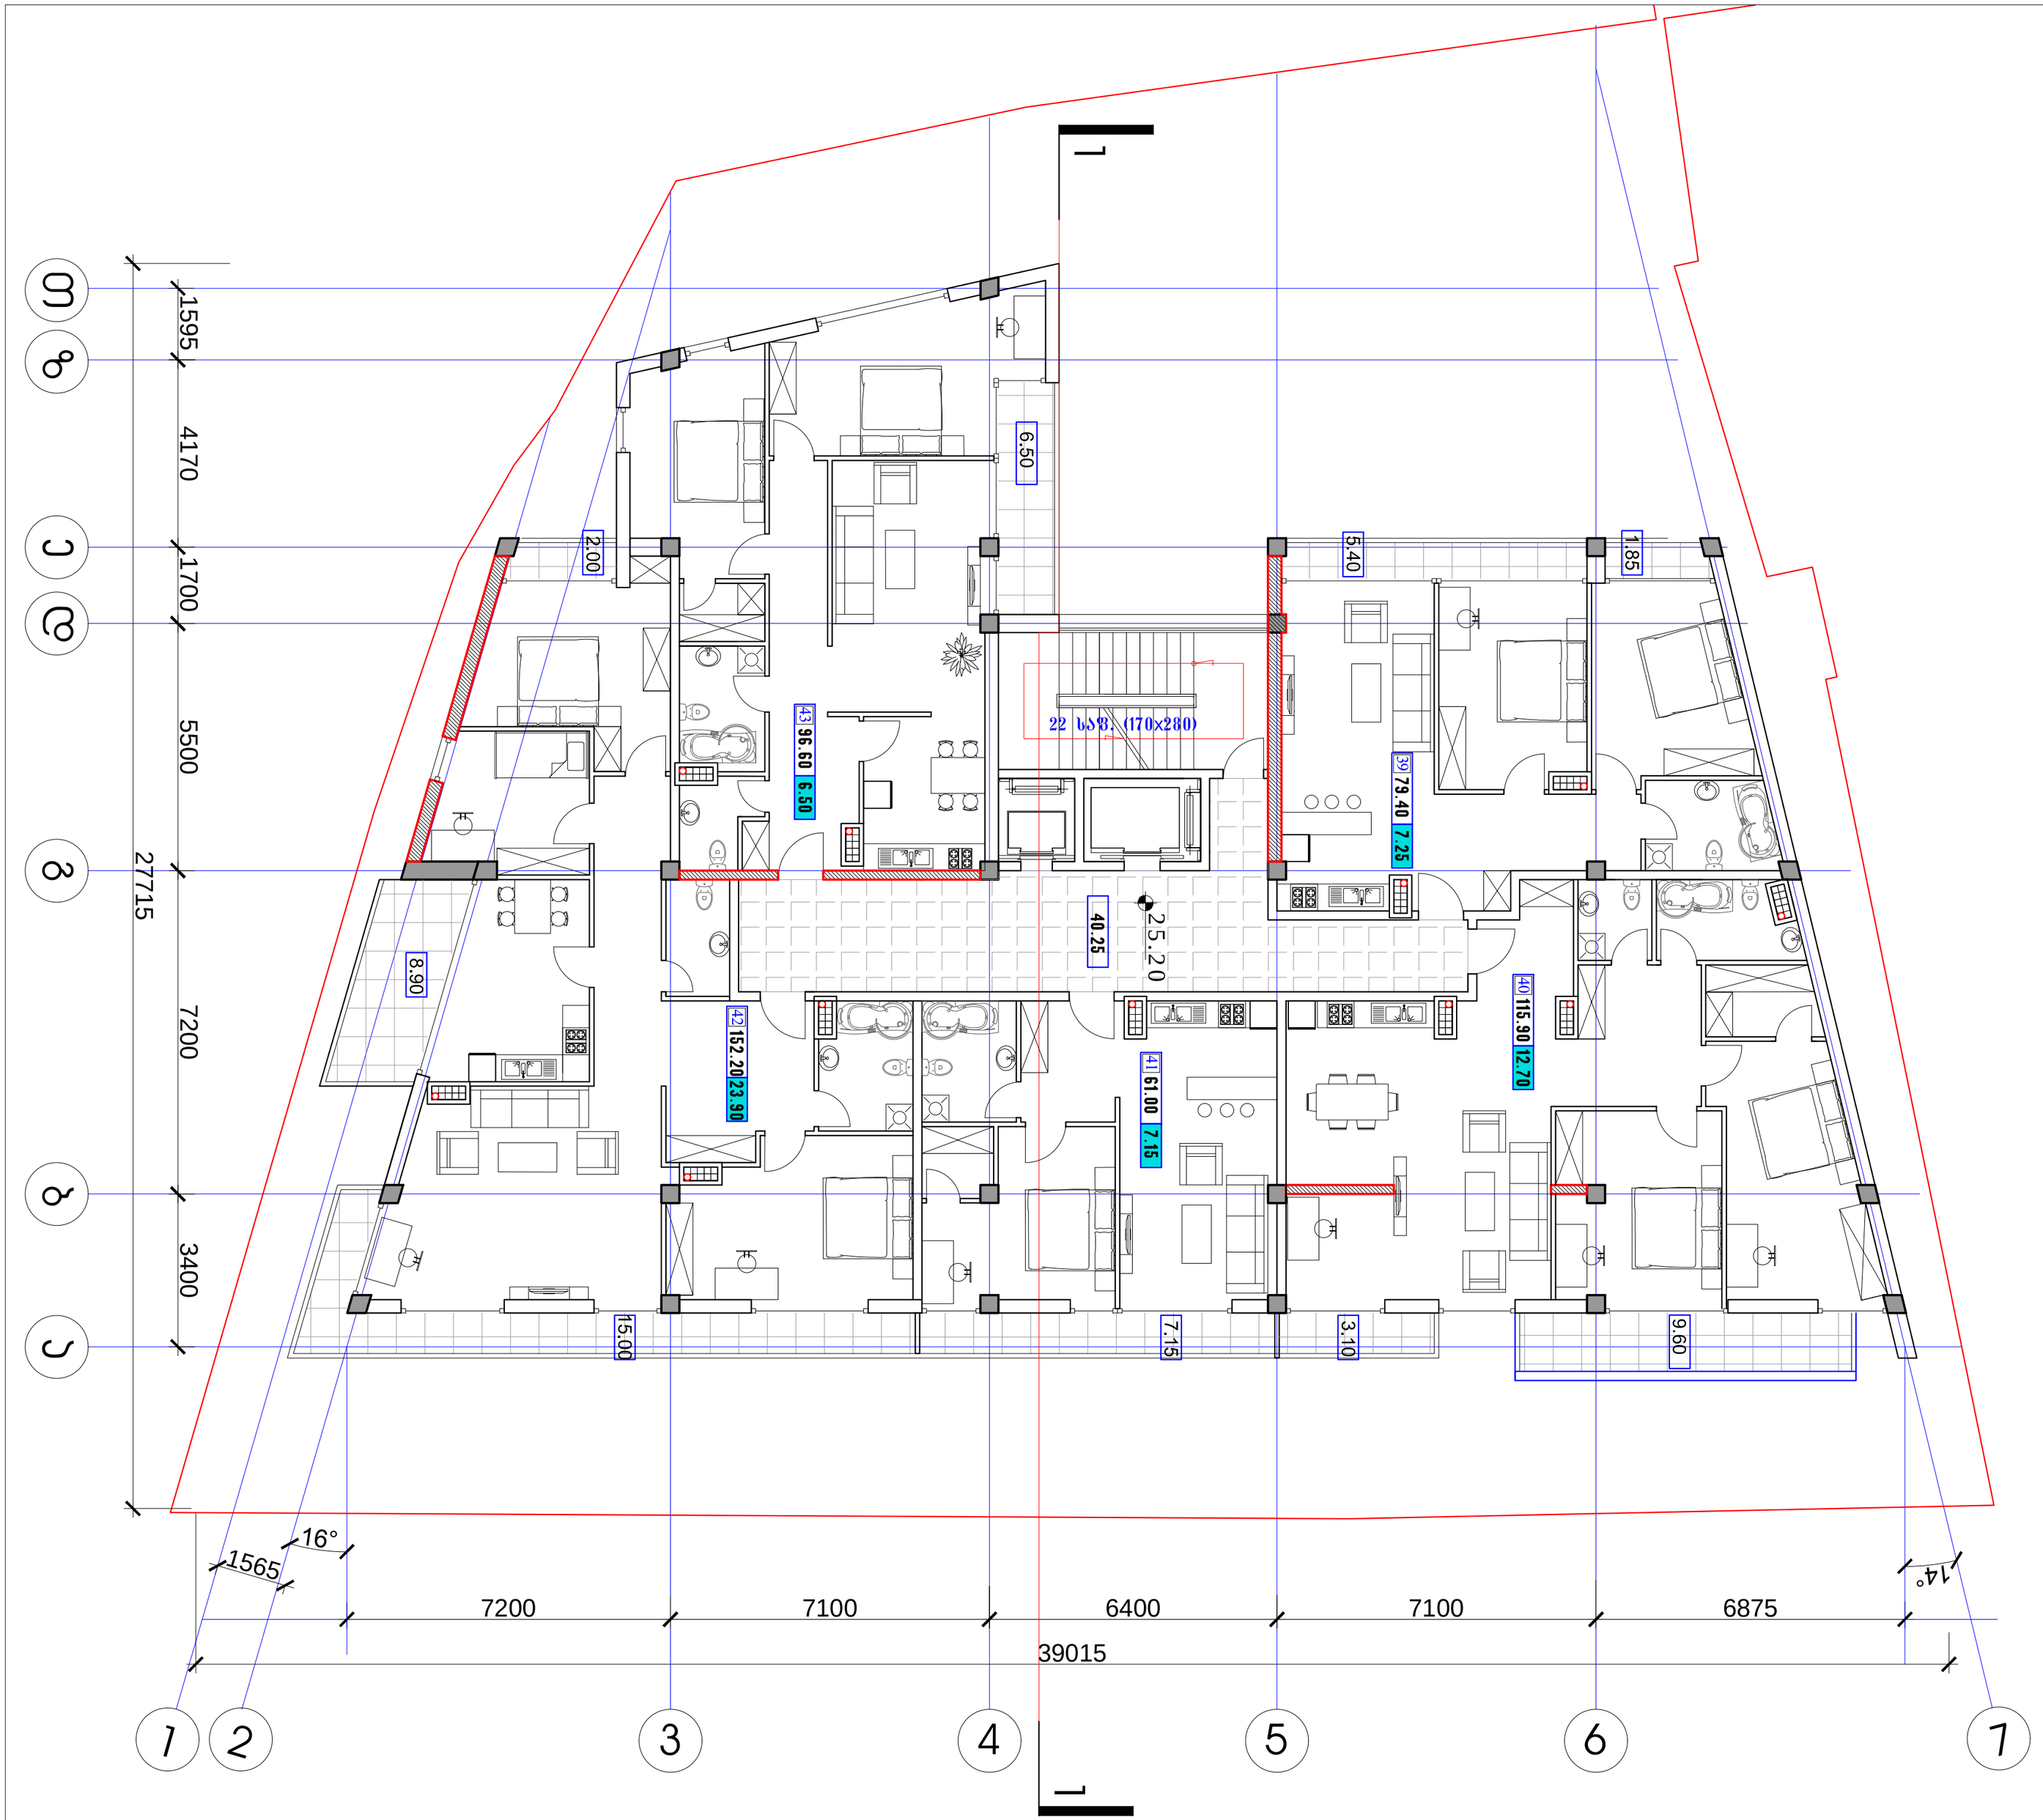


დაკვეთა	CAD FILE	ფორმატი	თარიღი
017.13	DWG	A2	2013

შესრულება:

შენობა:

პერსპექტივა ანონშენისა:

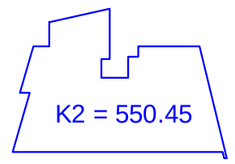

ექსპლიკაცია:

ნახაზის დასახელება:

ბეგმა +25.20 ნიშნულზე

ობიექტის დასახელება:

საცხოვრებელი შენობა

დამკვეთი:	შ.პ.ს. „აფსიდა„
მისამართი:	ქ. თბილისი , ვაკე- საბურთალოს რაიონი, რჩეულიშვილის ქ. ნიხი №-2.
დირექტორი:	ვ.აბრამიშვილი
შესრულა:	დ.მოძმანიშვილი

DMARK ARCHITECTURAL COMPANY


შ.პ.ს. "დე-მარკი"

არქიტექტურული კომპანია

TEL. (+995 32) 23 40 08.

FAX. (+995 32) 23 40 08.

სტადია	მასშტაბი	ფურცელი	ფურცლები	ვარიანტი
ა.პ.	1:100	ა-13	20	ა

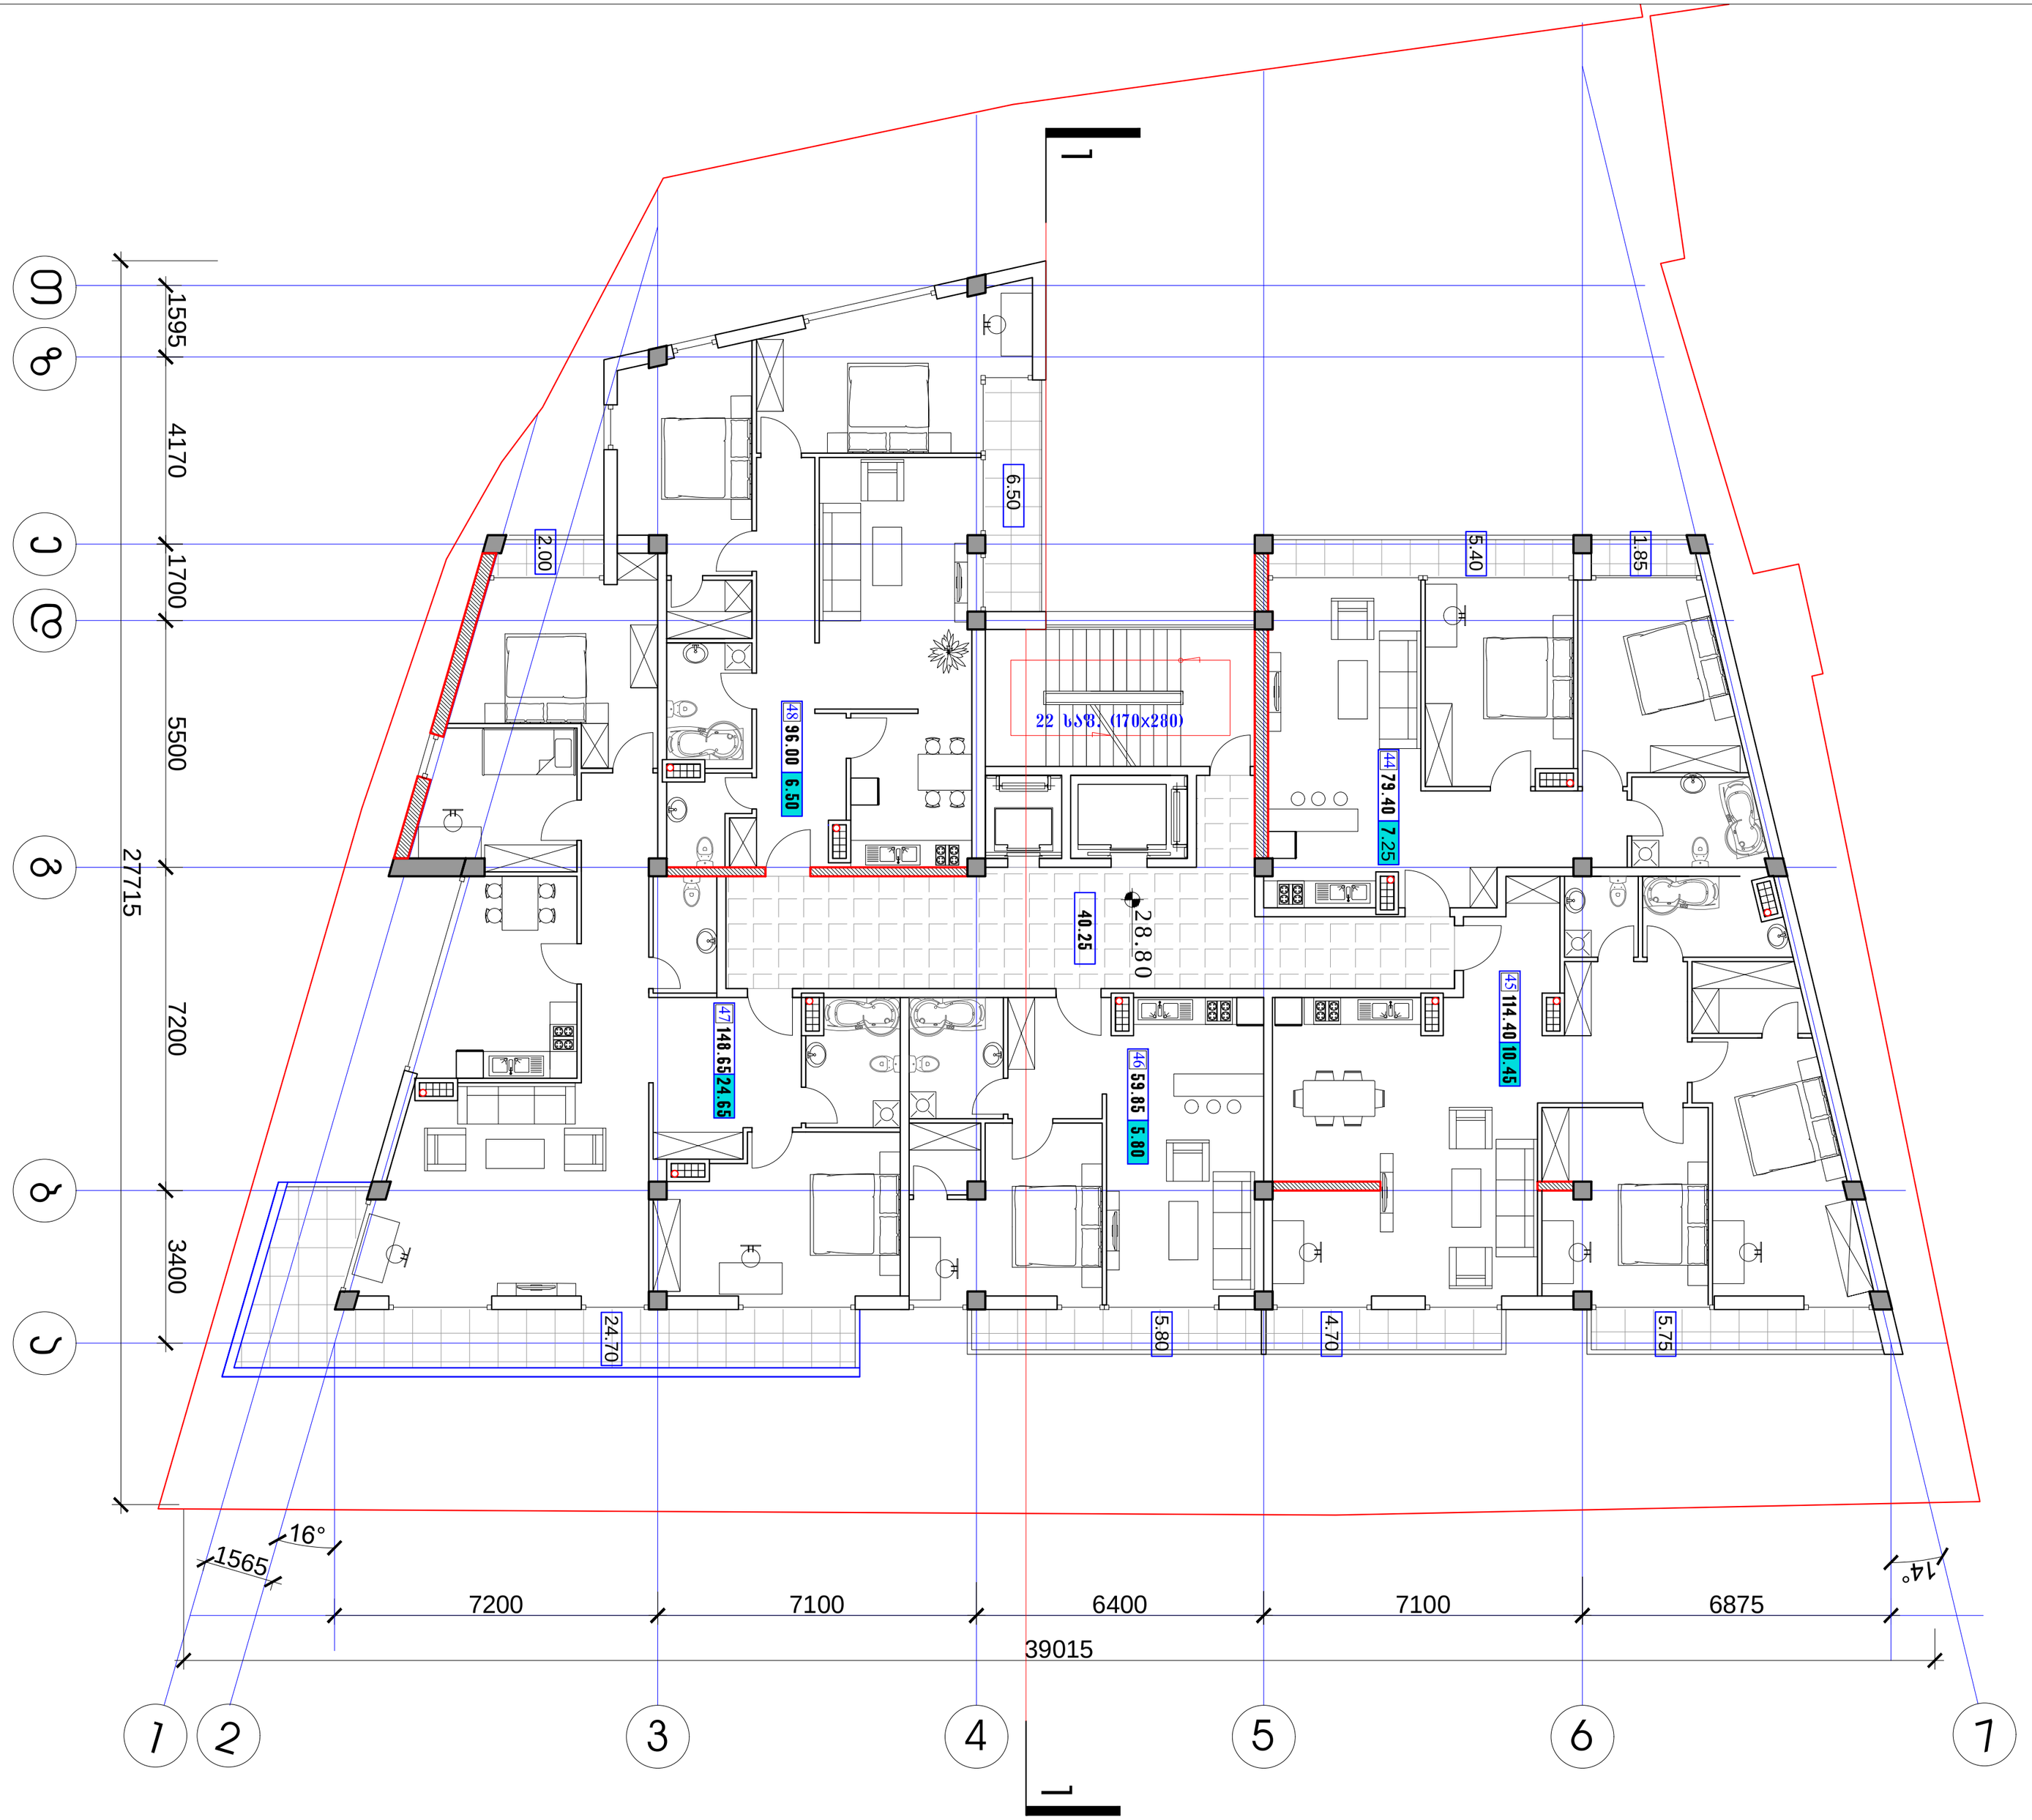


დაკვეთა	CAD FILE	ფორმატი	თარიღი
017.13	DWG	A2	2013

შესყორება:

შენიშვნა:

ჰორიზონტი ალნიშვნები:

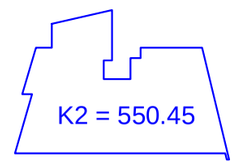

ექსპლიკაცია:

ნახაზის დასახელება:

ბეჭმა +28.80 ნიშნულზე

ობიექტის დასახელება:

საცხოვრებელი შენობა

დამკვეთი:	შ.პ.ს. „აფხიდა„
მისამართი:	ქ. ობოლისი , ვაკე-საბურთალოს რაიონი, რჩეულიშვილის ქ. ნიხი №-2.
დირექტორი:	ვ. ვაბრამიშვილი
შესრულა:	დ.ჯოჯანიშვილი

DMARK ARCHITECTURAL COMPANY

შ.პ.ს. "დე-მარკი"
არქიტექტურული კომპანია
TEL. (+995 32) 23 40 08.
FAX. (+995 32) 23 40 08.


სტადია	მასშტაბი	ფურცელი	ფურცლები	ვარიანტი
ა.პ.	1:100	ა-14	20	ა

ფაკვეთა	CAD FILE	ფორმატი	თარიღი
017.13	DWG	A2	2013

შესრულება:

შენიშვნა:

პერიმეტრი ანგარიში:

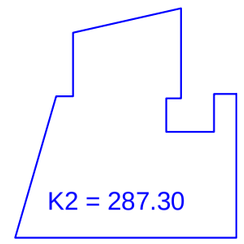

ექსპლიკაცია:

ნახაზის დასახელება:

ბეჭმა +32.40 ნიშნულზე

ობიექტის დასახელება:


საცხოვრებელი შენობა

დამკვეთი:	შ.პ.ს. „აფსიდა„
მისამართი:	ქ. თბილისი , საკე- საბურთალოს რაიონი, რჩეულიშვილის ქ. ნიხი №-2.
დირექტორი:	ზ.აბრამიშვილი
შესასრულა:	დ.ჟორჟანიშვილი

DMARK ARCHITECTURAL COMPANY

შ.პ.ს. "დე-მარკი"
არქიტექტურული კომპანია
TEL. (+995 32) 23 40 08.
FAX. (+995 32) 23 40 08.

სტადია	მასშტაბი	ფურცელი	ფურცლები	ვარიანტი
ა.პ.	1:100	ა-15	20	ა

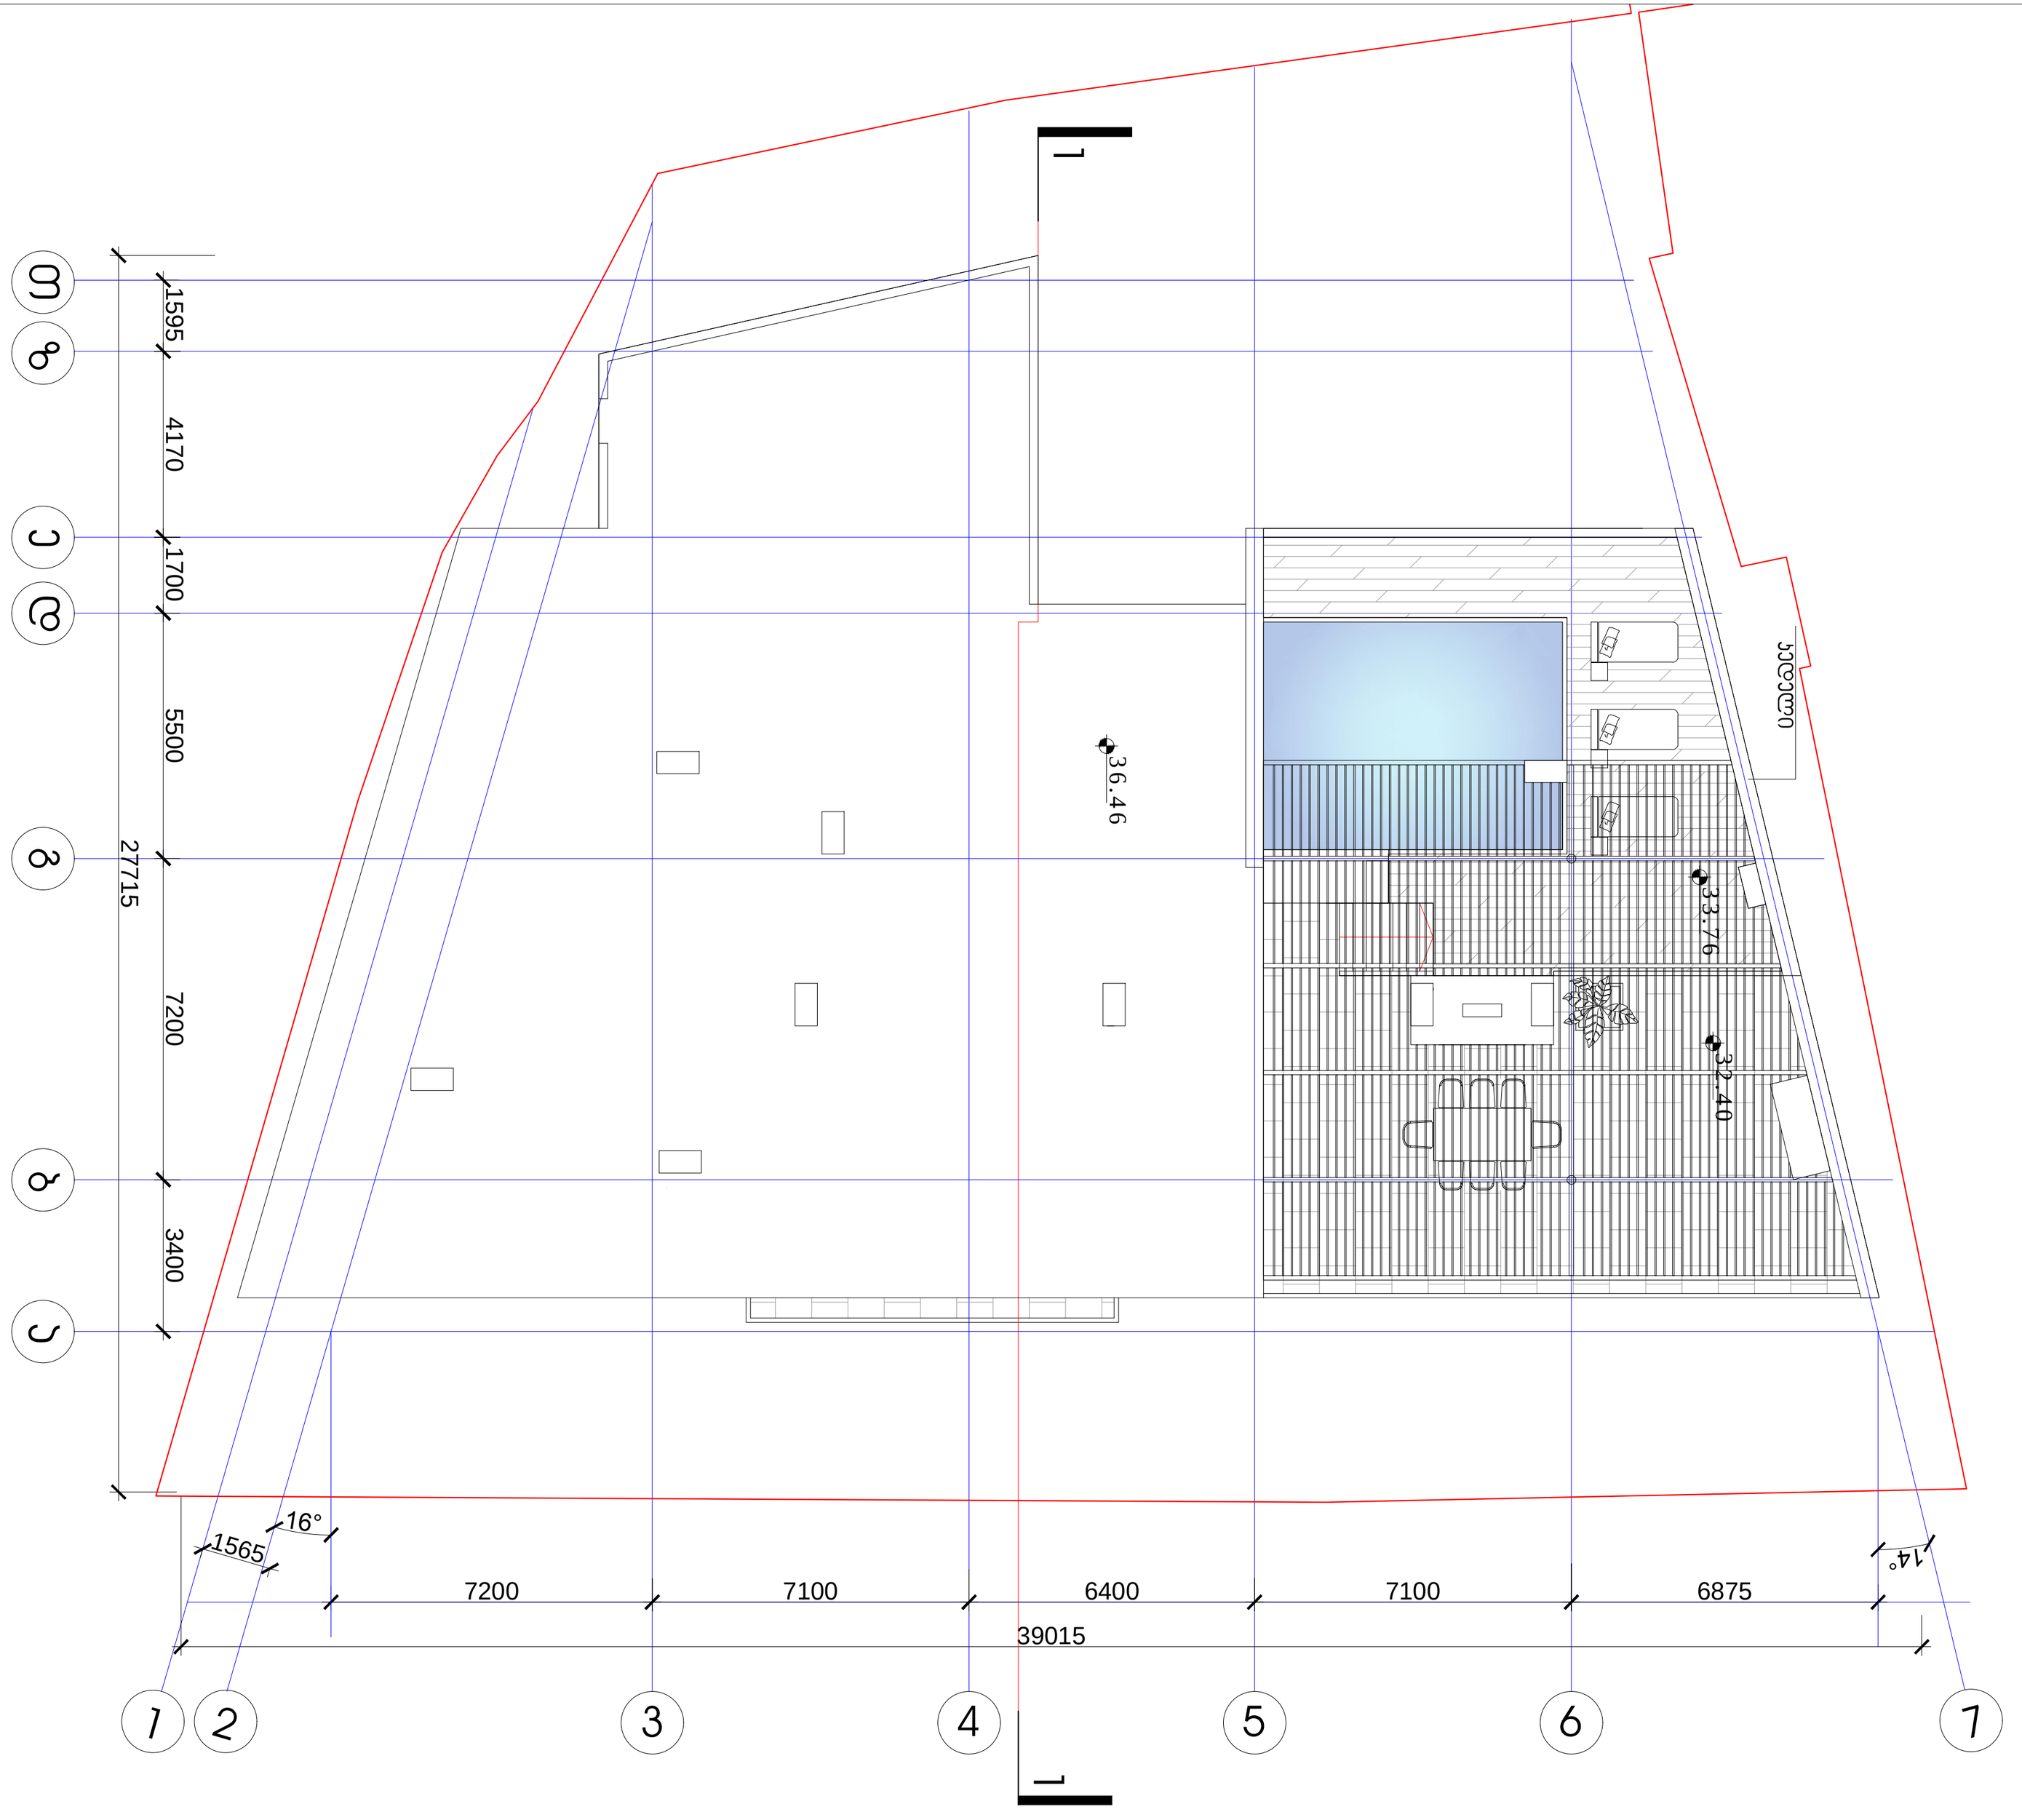

დაკვეთა	CAD FILE	ფორმატი	თარიღი
017.13	DWG	A2	2013

შესყორება:

შენიშვნა:

პირობითი აღნიშვნები:

ექსპლიკაცია:

ნახაზის დასახელება:

გეგმა +36.46 ნიშნულზე
(სახურავი)

ობიექტის დასახელება:

საცხოვრებელი შენობა

დამკვეთი:	შ.პ.ს. „აფსიდა„
მისამართი:	ქ. თბილისი , ვაკე- საბურთალოს რაიონი, რიულოშვილის ქ. ნიხი №-2.
დირექტორი:	ვ.აბრამოშვილი
შესრულა:	დ.ჭოჭმანაშვილი

DMARK ARCHITECTURAL COMPANY

შ.პ.ს. "დე-მარკი"
არქიტექტურული კომპანია
TEL. (+995 32) 23 40 08.
FAX. (+995 32) 23 40 08.

სტადია	მასშტაბი	ფურცელი	ფურცლები	ვარიანტი
ა.პ.	1:100	ა-16	20	ა