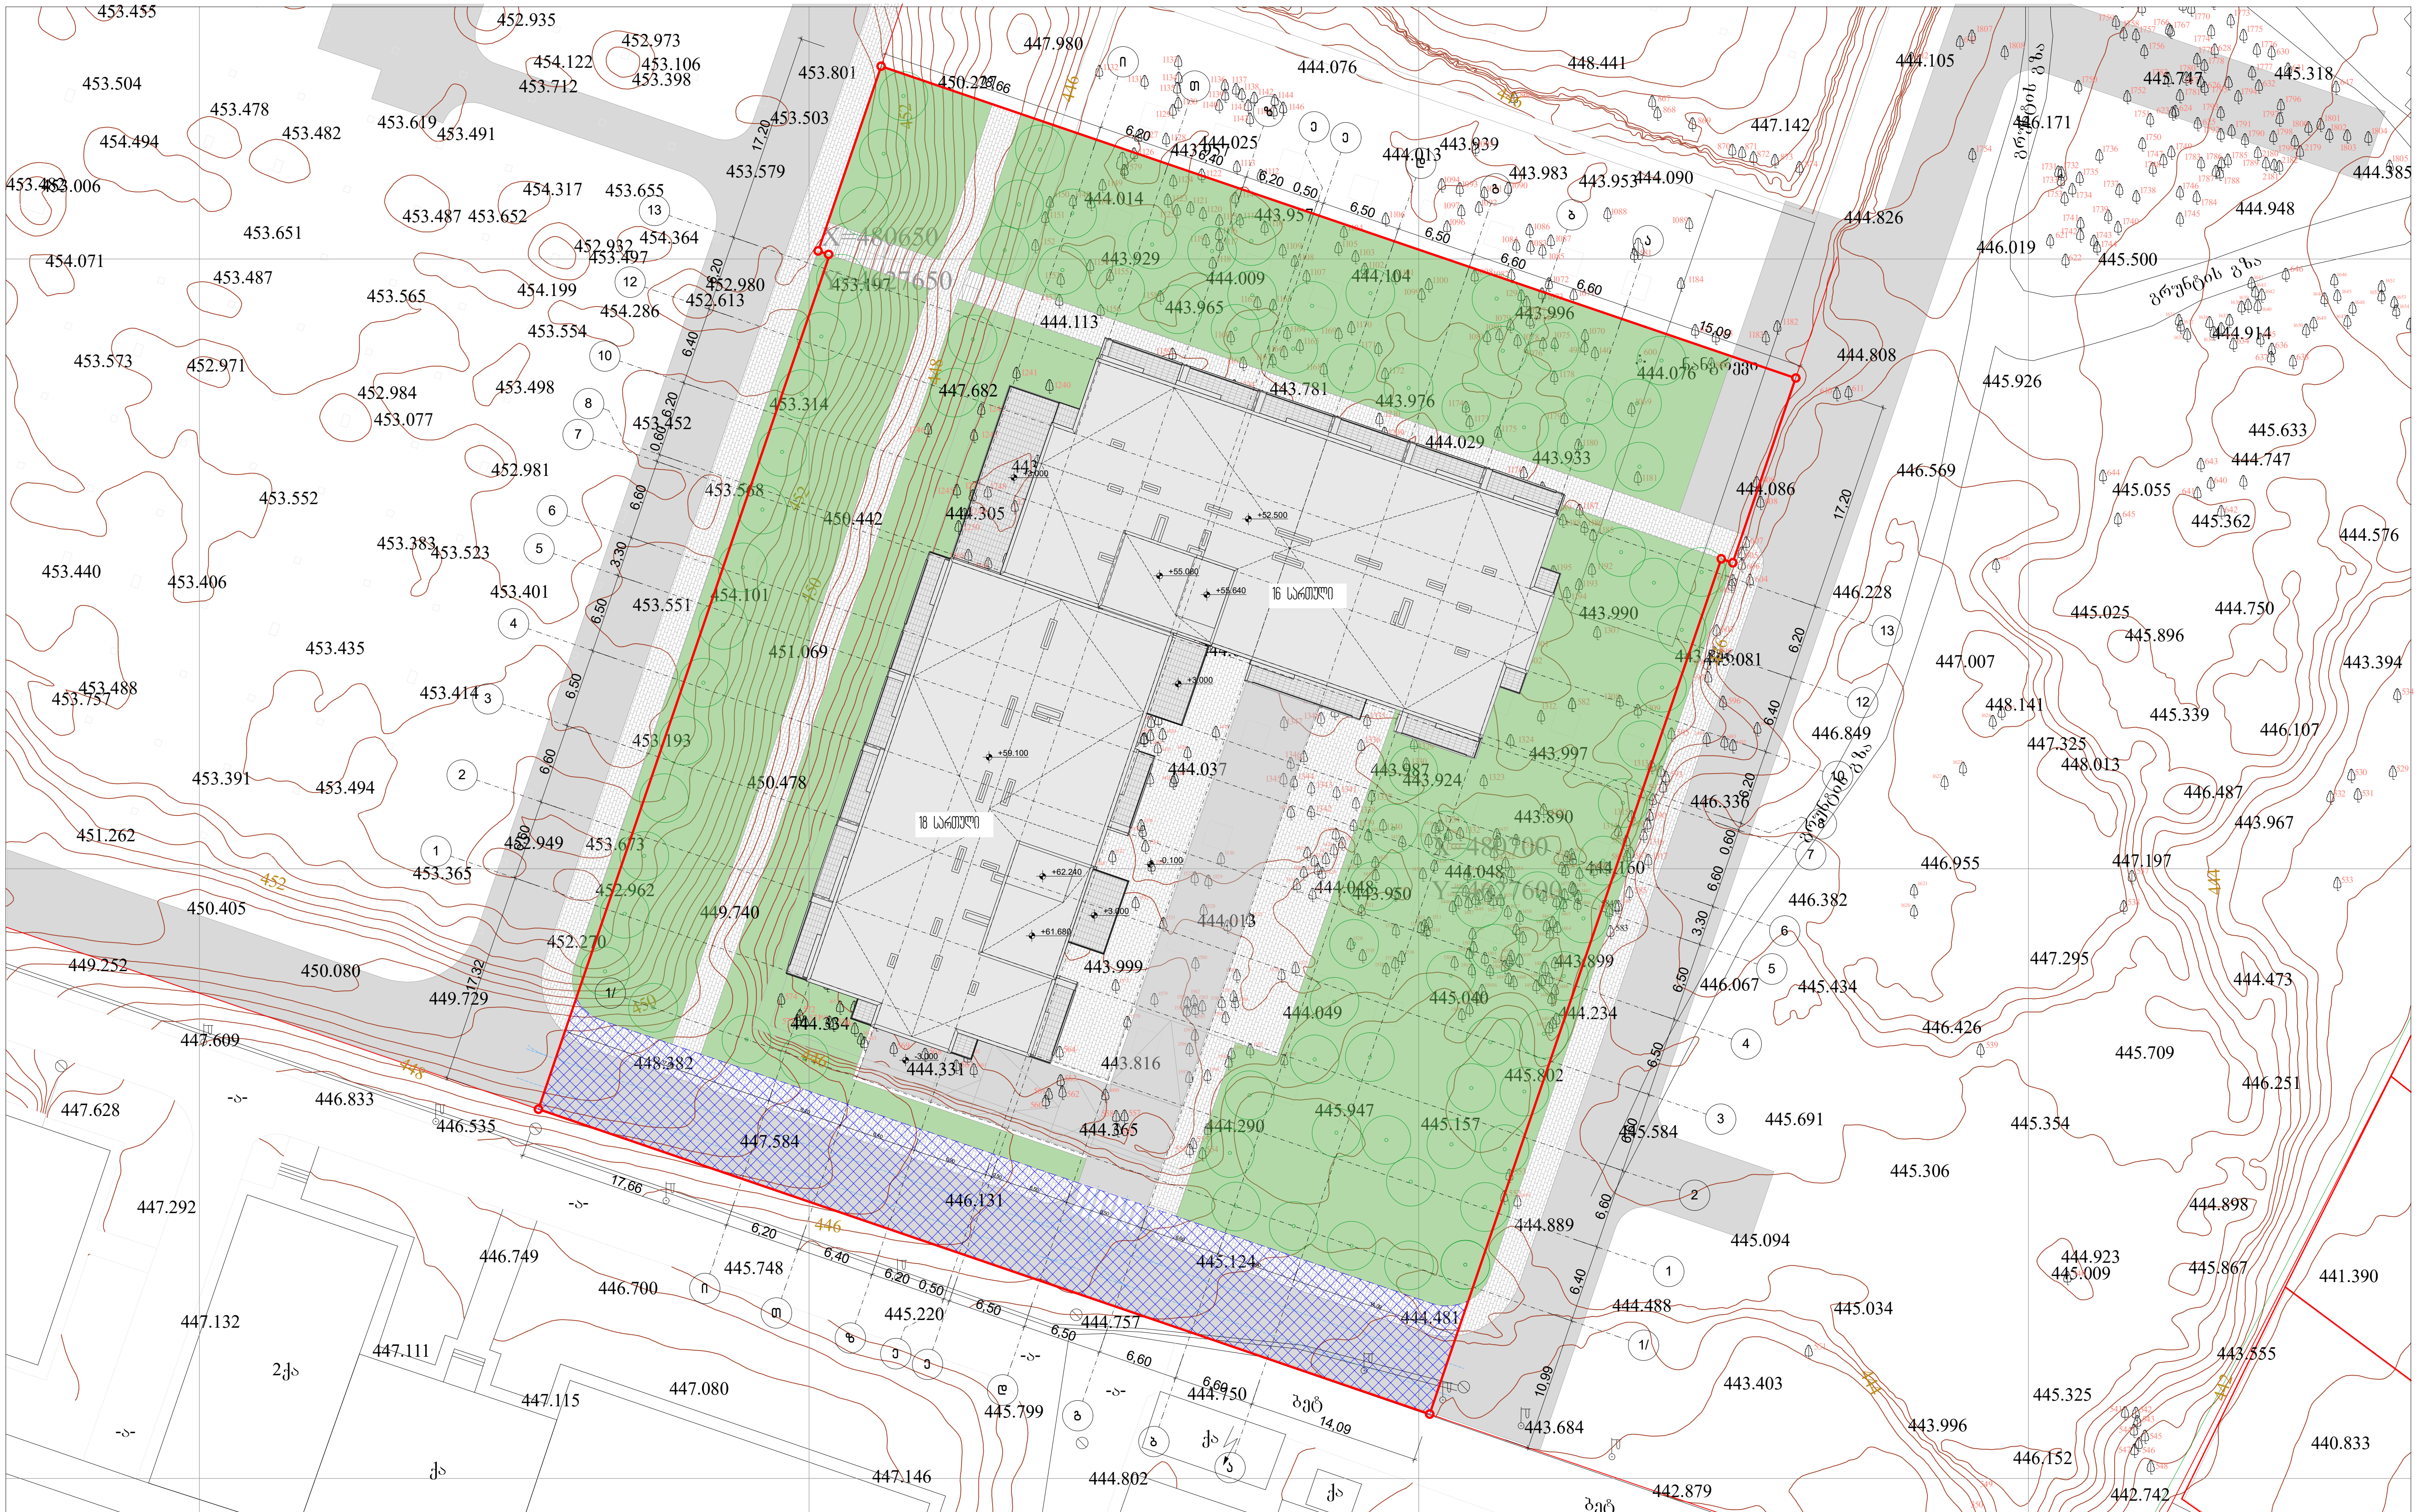

ფურცელი	A-3
თბილისი 2025 წ.	დავალება №

პირობითი ნიშნები

- ნაკვეთის საზღვარი
- სერვიტუტი

პროექტის სახელწოდება

ქ. თბილისი, დავით აღმაშენებლის ხეივანი №234ბ, მრავალბინიანი საცხოვრებელი კომპლექსის სექტორი№3 (ს.კ. 01.72.14.202.011)

არქიტექტურული ნაწილი

შ.პ.ს. " იუ ეი დი სტუდია "
მის.: ვახტანგ გორგასლის ქ. 53
საიდენტიფიკაციო კოდი: 206218109
ტელ./ფაქსი: (995 32) 218 33 85
ელ-ფოსტა: info@uad.ge

UAD Studio URBAN & ARCHITECTURAL DESING

თანამდებობა	გვარი	ხელმოწერა	თარიღი
დირექტორი	ა. ჯობავა	ა. ჯობავა	
პროექტის ავტორი	ა. ჯობავა	ა. ჯობავა	
დაამუშავა	ვ. ვარდანია		
მასშტაბი	1:500	გენგეგმა	
თარიღი			

სტადია	ფურცელი	ფურცელი
არქიტექტურული პროექტი	22	22

სიტუაციური გეგმა



ტოპოგრაფიული გეგმა

ქალაქ თბილისში, დავით აღმაშენებლის ხეივანი №234ბ
შ.პ.ს. "რიმო გრუპის"
საკუთრებაში არსებული 43941 მ.კვ (ს/კ
01.72.14.014.880;01.72.14.014.881)
არასასოფლო-სამეურნეო დანიშნულების მიწის ნაკვეთის

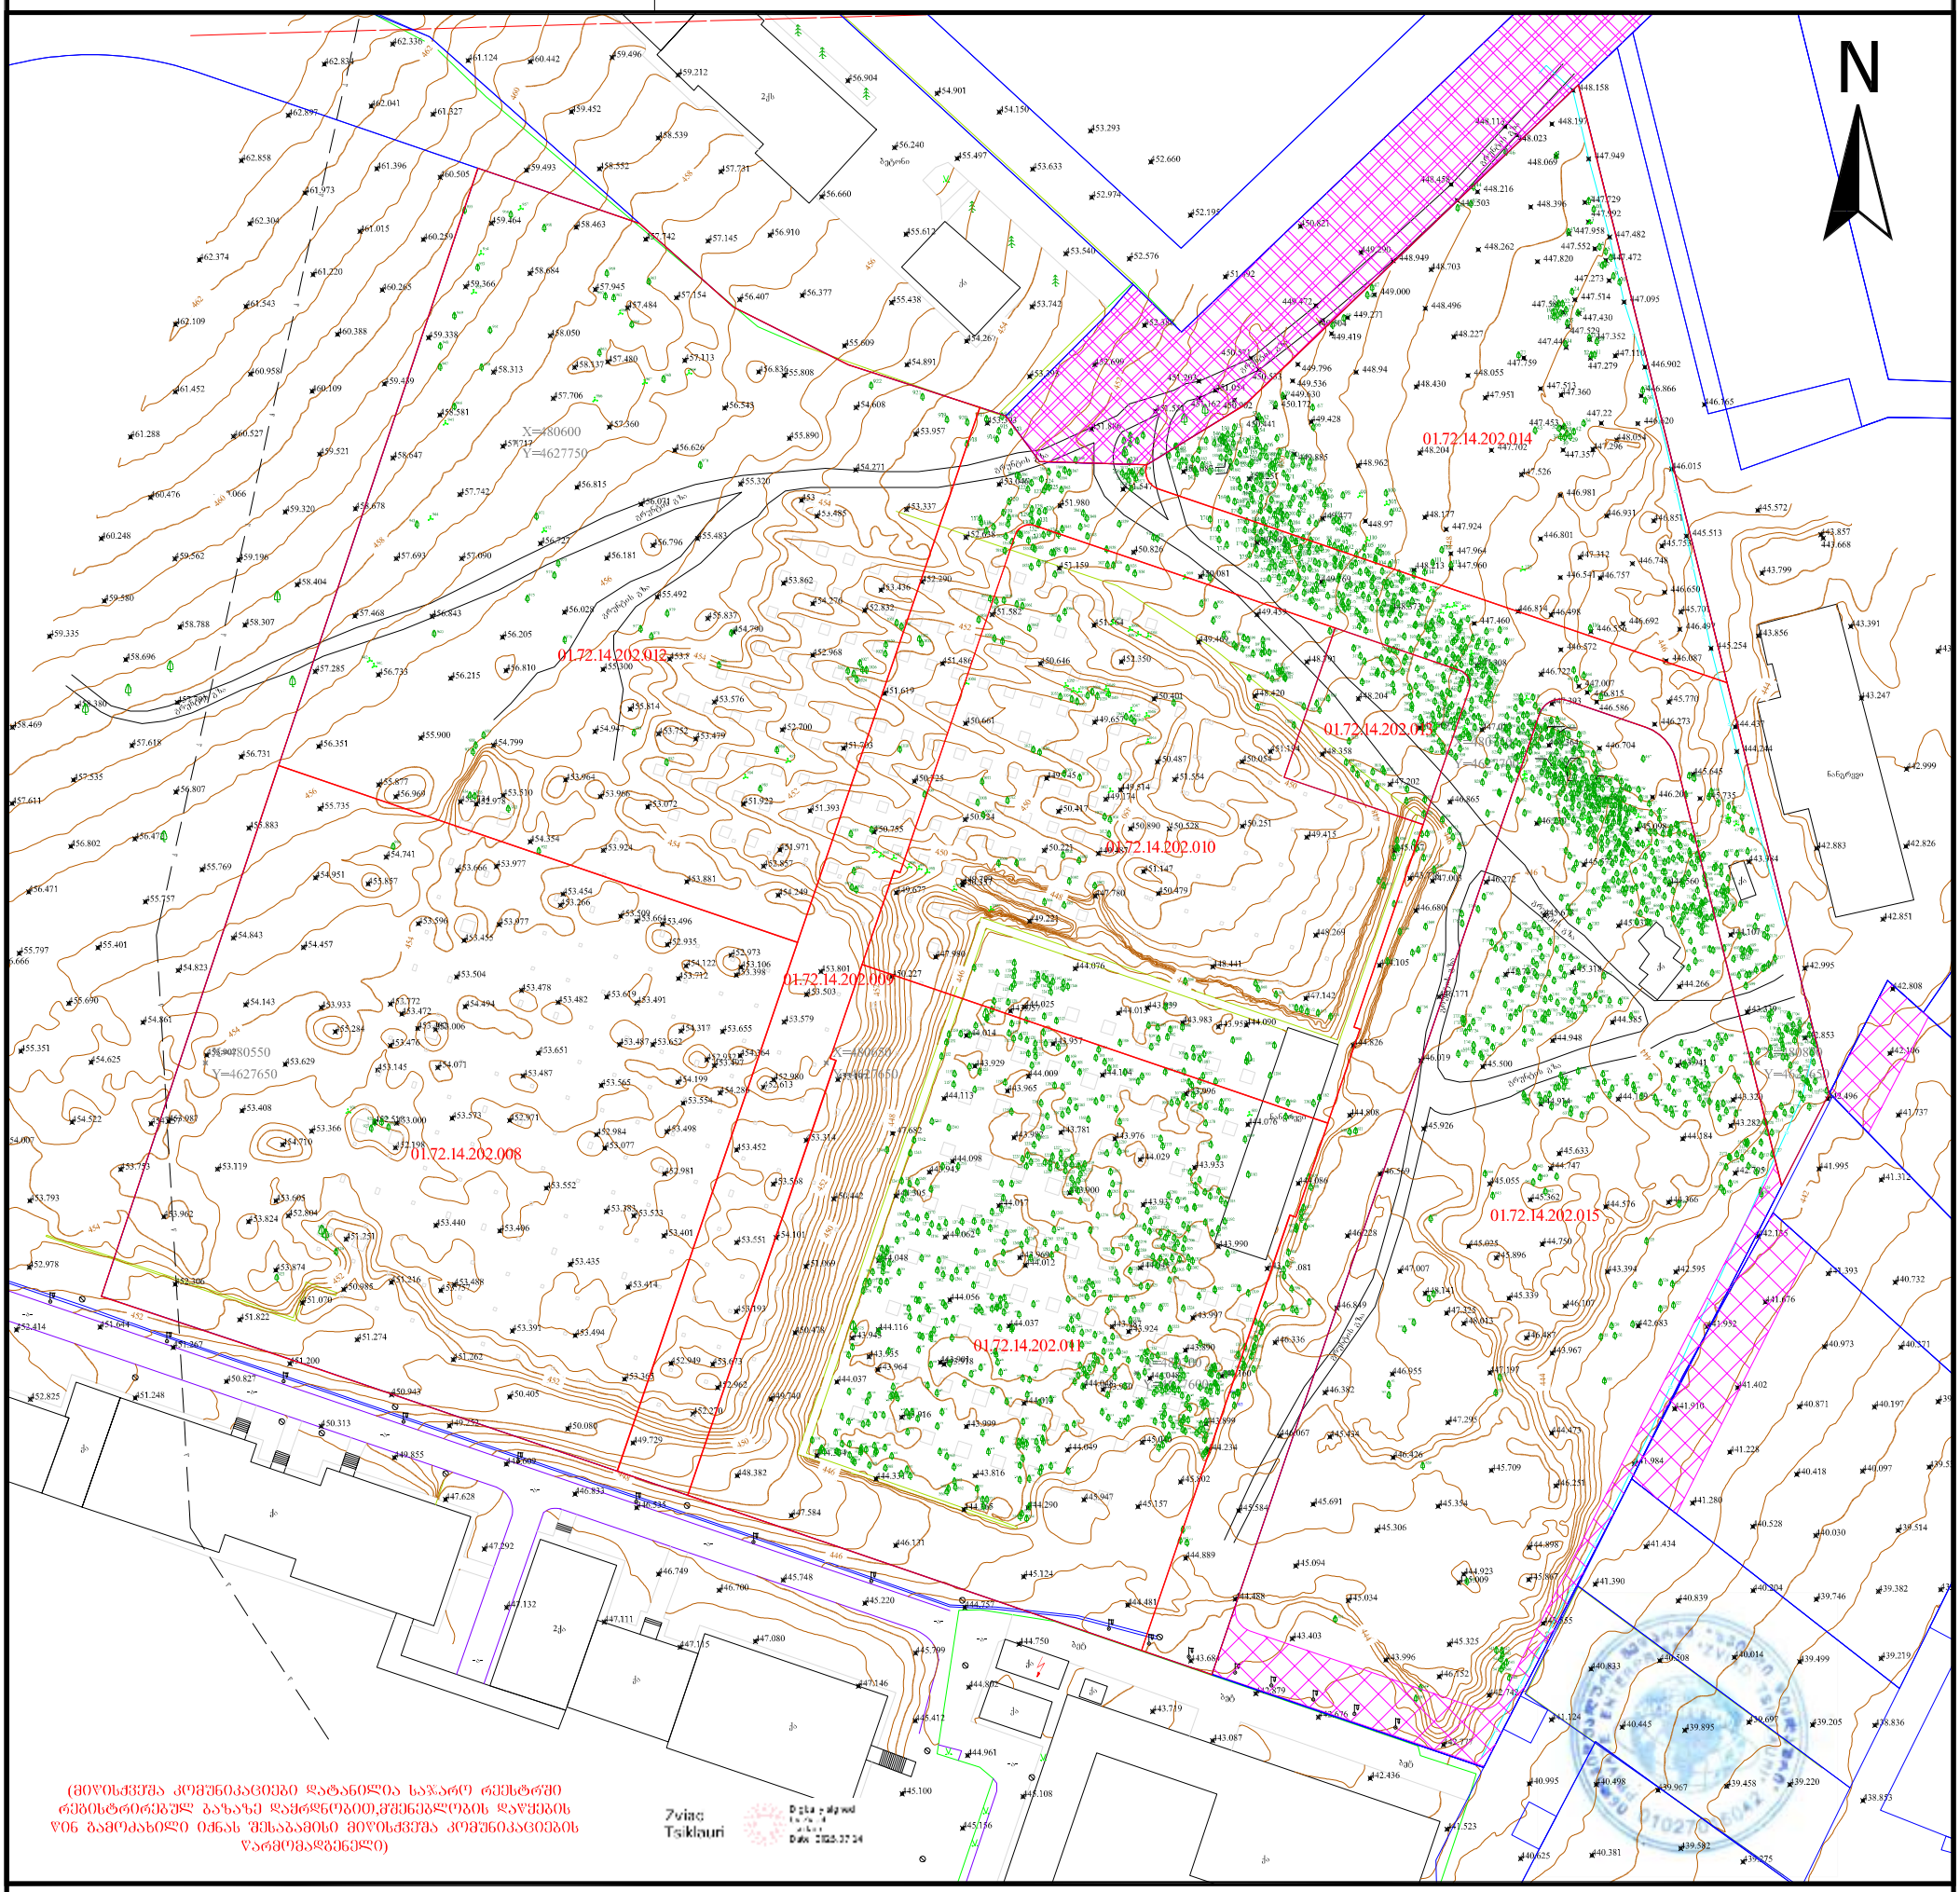

სერვიტუტის ფართობი: 000 მ

მიწისქვეშა კომუნიკაციები

- კანალიზაცია
- დენის კაბელი
- გაზის მილი
- წყლის მილი
- კავშირგაბმულობა

პირობითი აღნიშვნები

- ნაკვეთის საზღვარი
- შენობა
- არკა
- ფარდული
- კიბე
- ფოთლოვანი ხე
- წიწვოვანი ხე
- ხეხილის ხე
- პალმა
- ბუჩქი
- გაზონი
- სამეთვალყურეო ჭები
- ძეგლი
- შადრევანი
- ონკანი
- წყარო ან ჭა
- ბენზინგასამართი სადგური
- მადალი ძაბვის გადამცემი
- გეგმურ სიმაღლური წერტილი (რპ)
- ხეების რიგი
- ტრანსფორმატორი
- რადიო ან ტელე ანძა
- ლამპიონები
- ელექტრო ბოძი
- რკინიგზა
- იზოჰიფსი
- მთავარი იზოჰიფსი
- რკინის ღობე
- ბორდიური
- ბეტონი
- კედელი
- საყრდენი კედელი
- ბილიკი
- გზის კონტური
- ფლატე
- წყლის კონტური

ტოპოგრაფიული რუკა: გაკეთებულია საქართველოს მუდმივმოქმედი Geo-Cors-ის ჯიპიეს რეფერენსირებულ ქსელზე დაყრდნობით.
სახელმწიფო კოორდინატთა სისტემა: WGS 1984 წლის, UTM პროექცია, სიმაღლური სისტემა: კვაზიბეიოიდი 1977 წლის ბალტიის ზღვის სიმაღლე
რელიეფის კვეთა 0.5მ

ი/მ „ზვიადი წიკლაური„ ს/ნ 01027016042
თბილისი, +995 514-44-11-41
აწყურის ქუჩა №30 Email: zviadiw@gmail.com

აზომა		ზ. წიკლაური
კომპ. უზრუნველყოფა		
დამკვეთი		
მაშტაბი 1:500		12.03.2021