

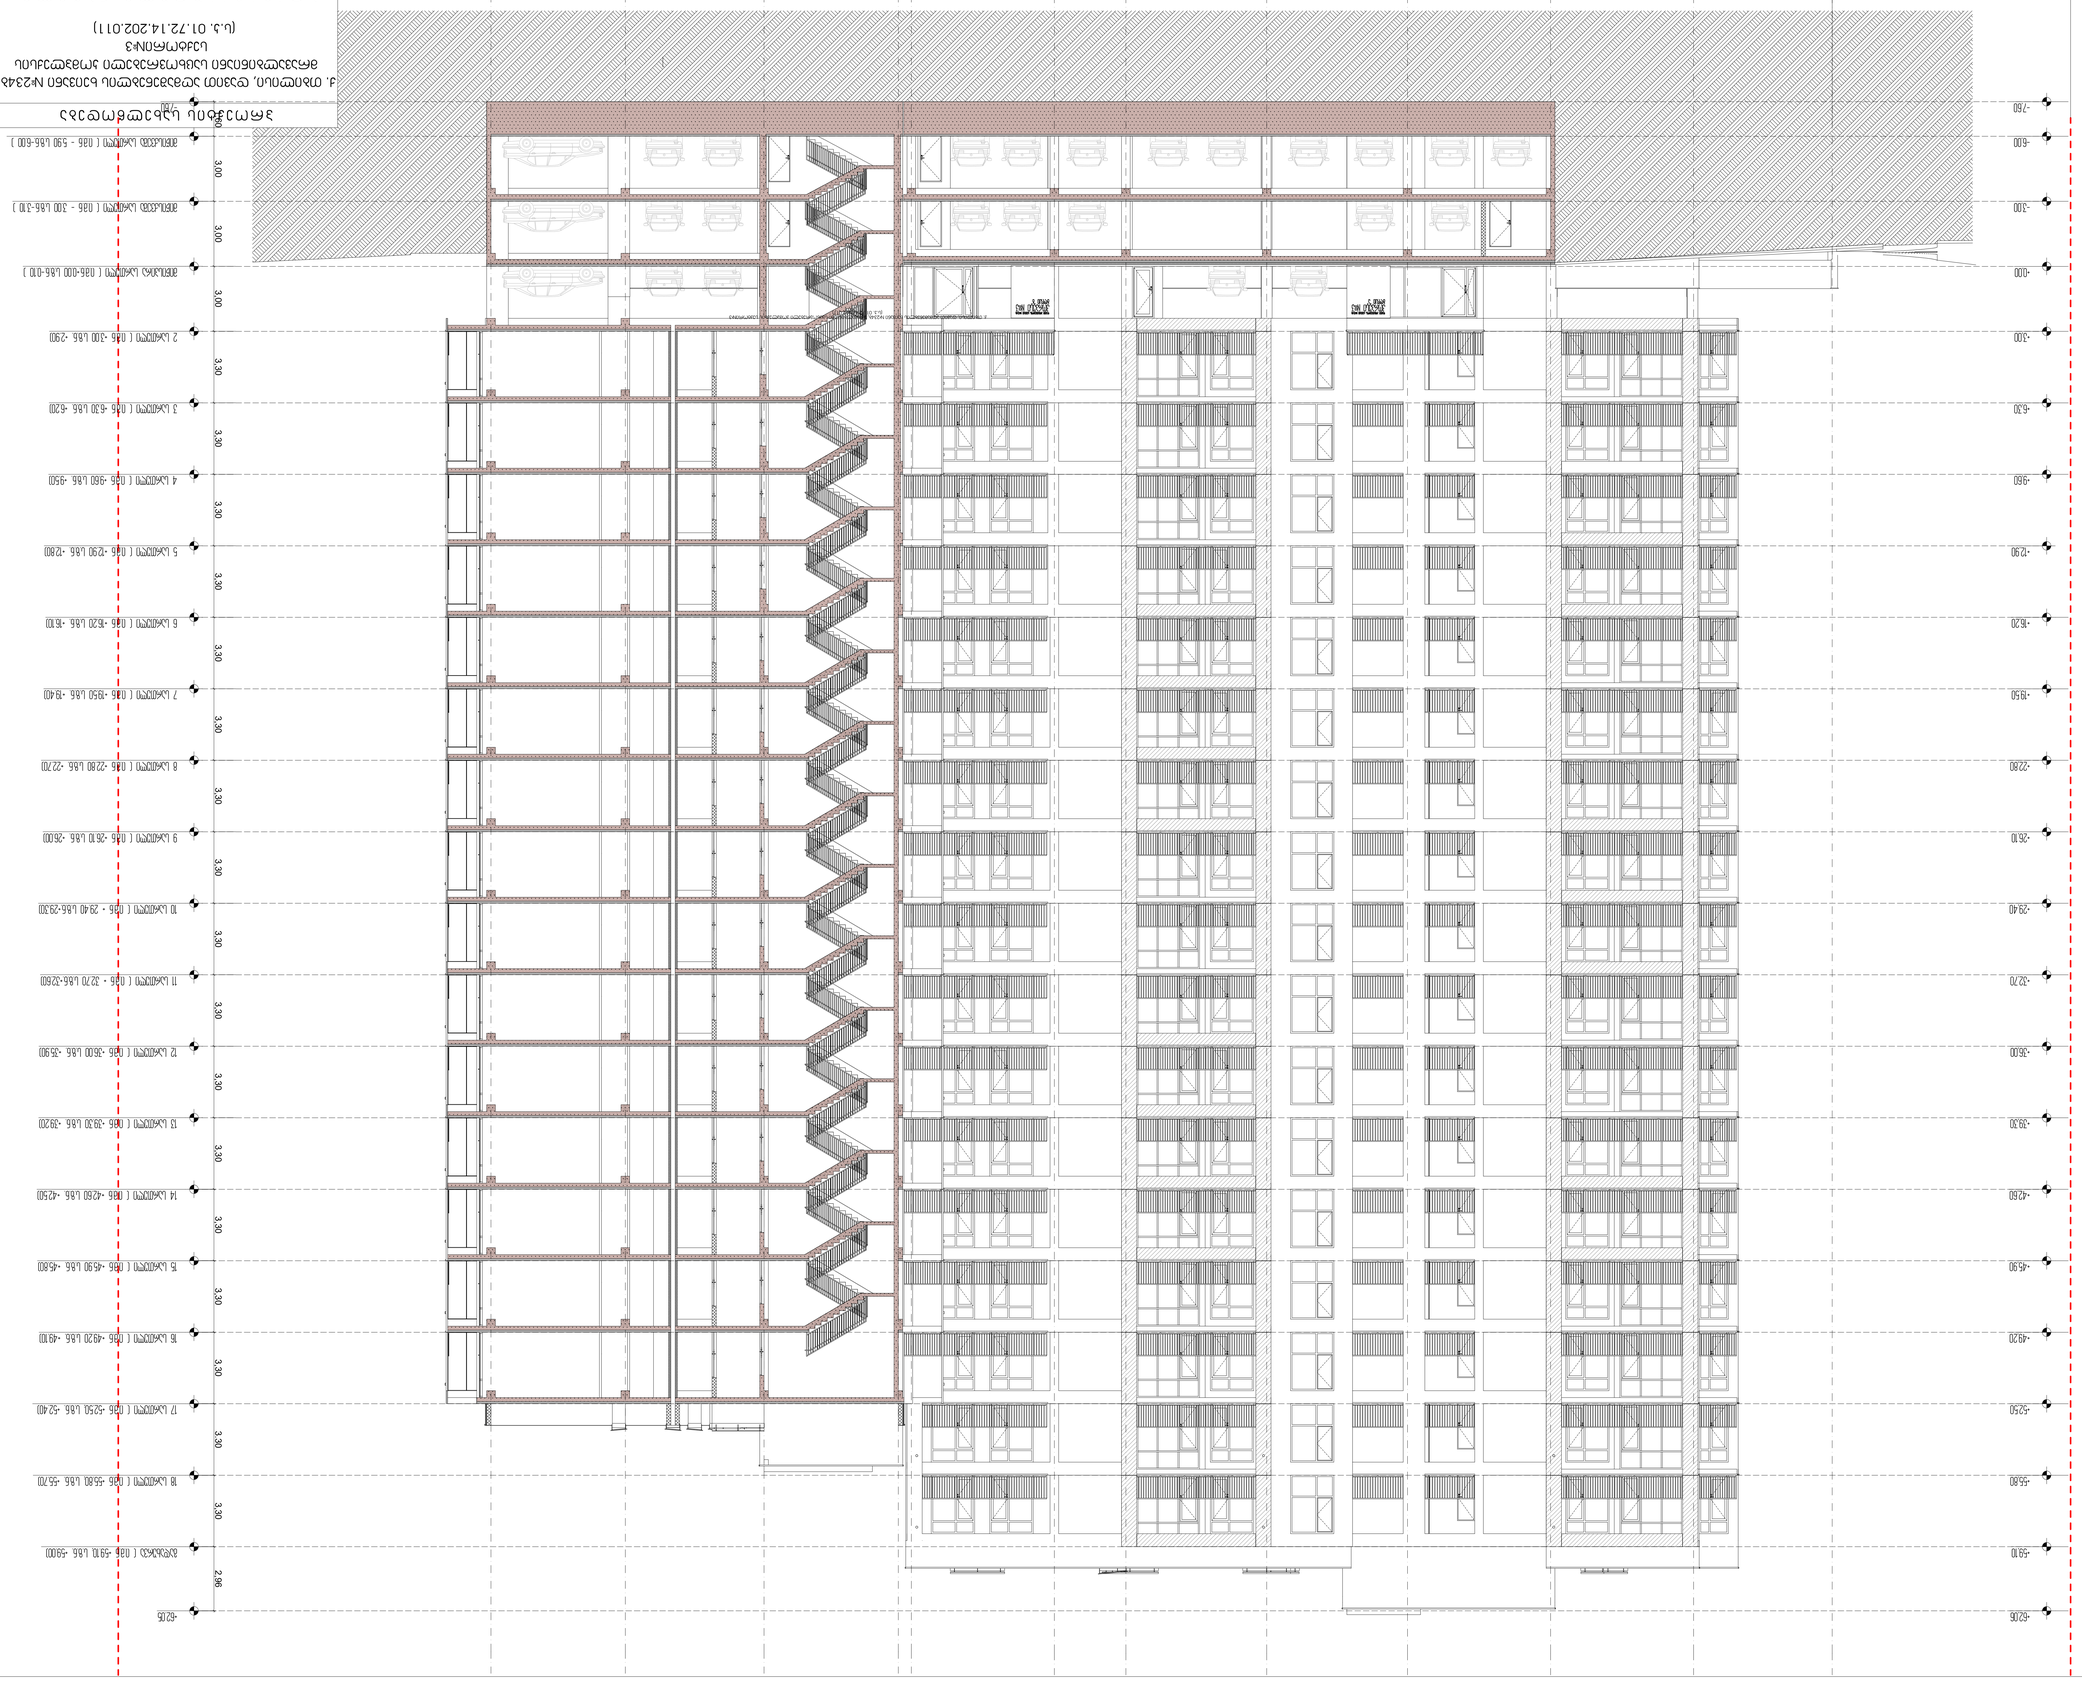






















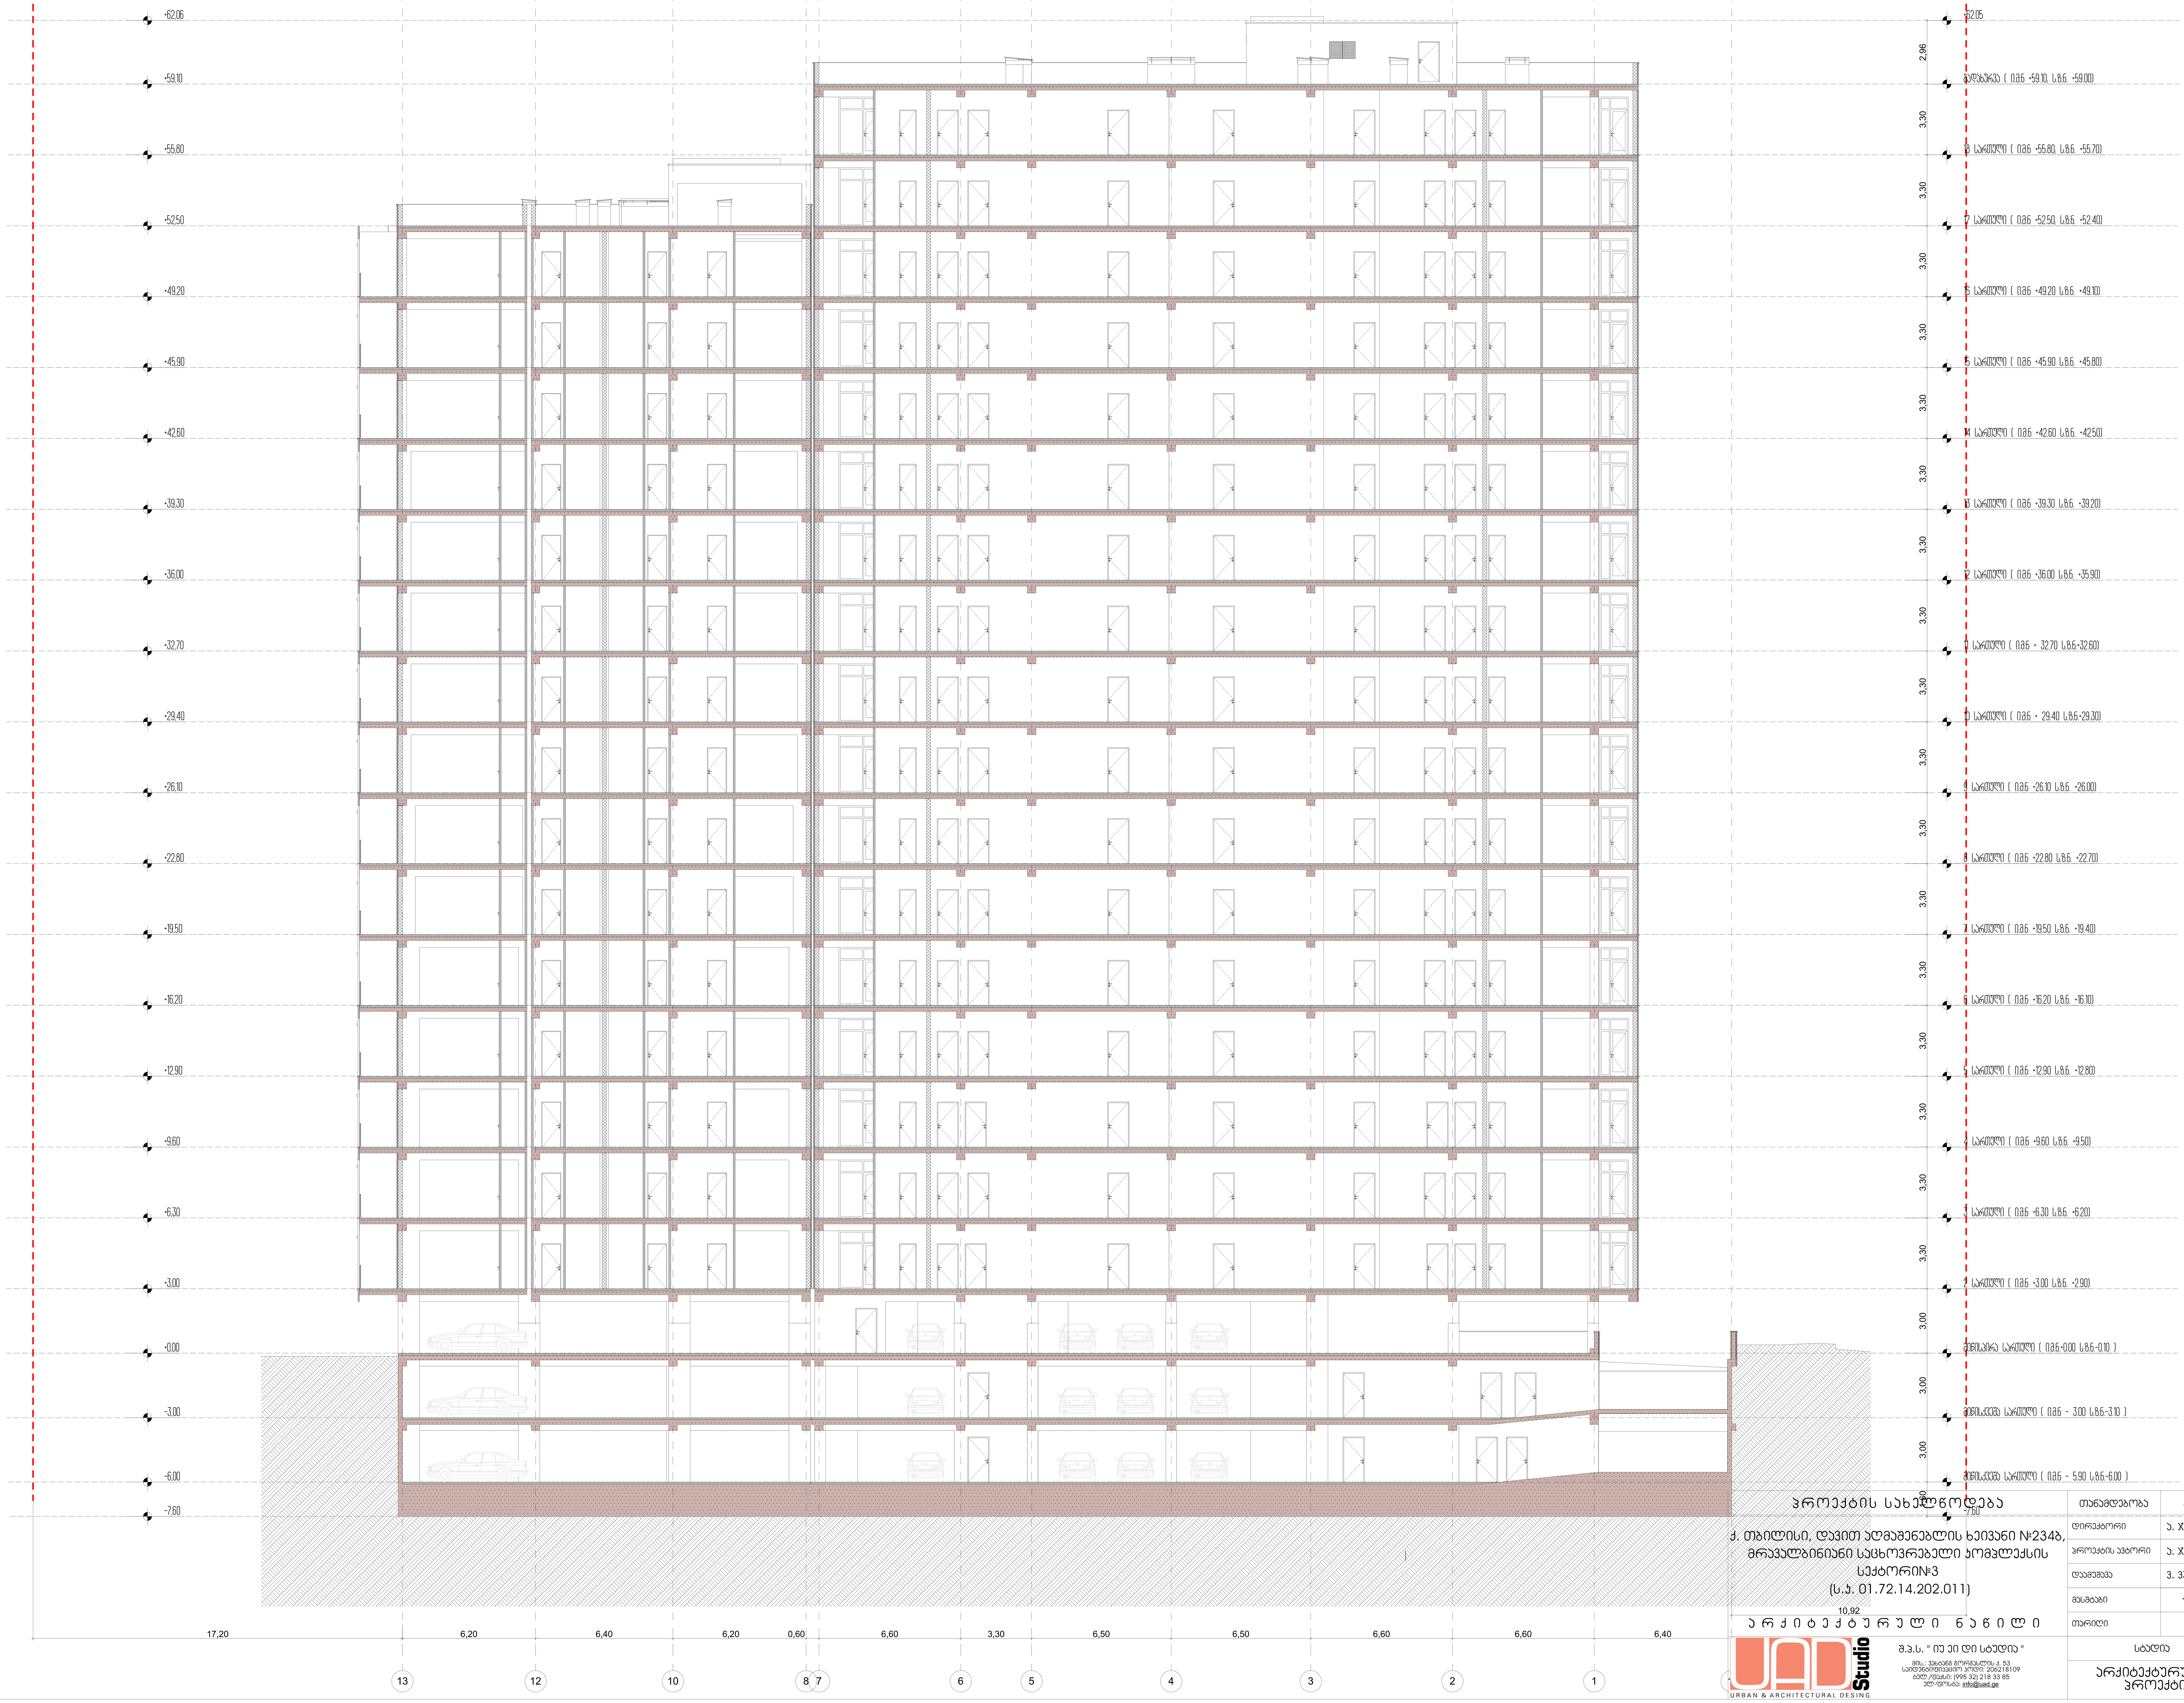


ფორმატი A-1

თბილისი 2025 წ.

ლიცენზია №

პროექტის სახელწოდება

ქ. თბილისი, დავით აღმაშენებლის ხეივანი №234ბ, მრავალბინიანი საცხოვრებელი კომპლექსის სექტორი№3 (ს.კ. 01.72.14.202.011)

არქიტექტურული ნაწილი

| თანამდებობა | გვარი | ხელმოწერა | თარიღი |
|---|---|---|---|
| დირექტორი | ა. ჯობავა | | |
| პროექტის ავტორი | ა. ჯობავა | | |
| დაამუშავა | ვ. ვარდანია | | |
| მასშტაბი | 1:100 | ჭრილი 3/3 | |
| თარიღი | | | |

შ.პ.ს. " იუ ეი დი სტუდიო "
მის.: ვახტანგ გორგასლის ქ. 53
საიდენტიფიკაციო კოდი: 206218109
ტელ./ფაქსი: (995 32) 218 33 85
ელ-ფოსტა: info@uad.ge

URBAN & ARCHITECTURAL DESING

| სტადია | ფურცლები | ფურცელი |
|---|---|---|
| არქიტექტურული პროექტი | 4 | 03 |

| | |
|---|---|
| ფურცლის № | A-1 |
| ცვლილების 2025 წ. | |

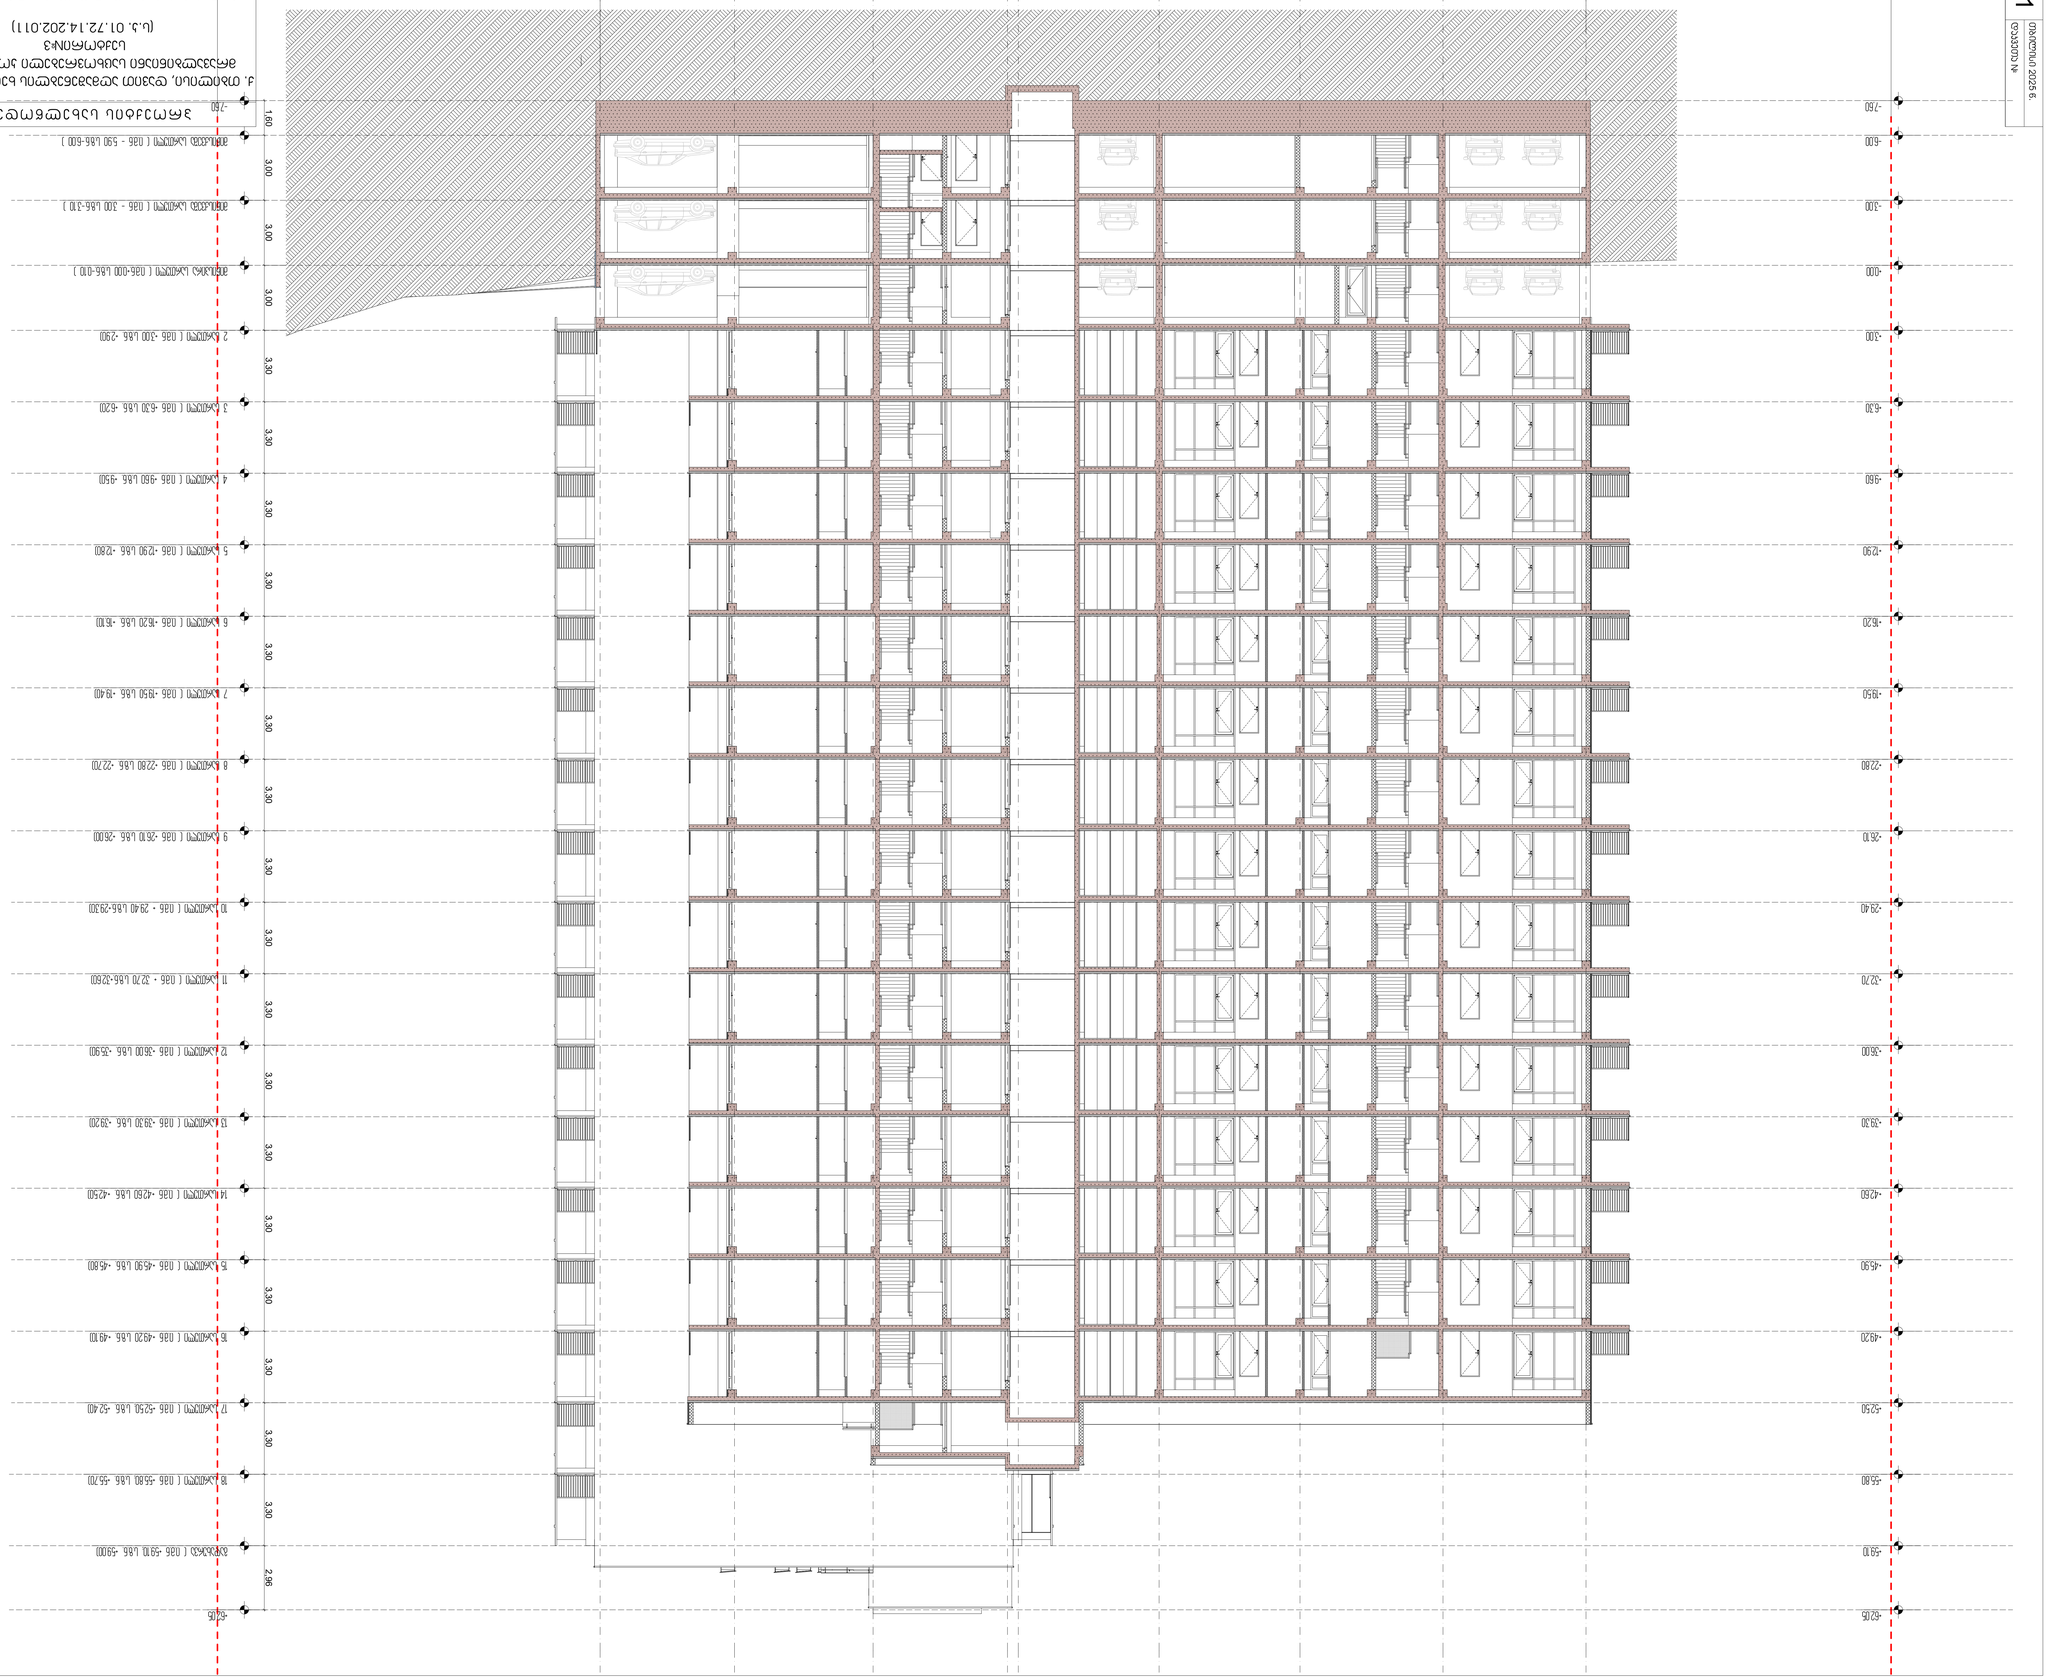


| | | | |
|---|---|---|---|
| პროექტის დასახელება | | | |
| ქ. თბილისი, ვაკის რაიონი, ს.კ. 01.72.14.202.011 (ს.კ. 01.72.14.202.011) ფარგლებში №3 სამკვიდრო სახლების კომპლექსის მშენებლობა | | | |
| ნახაზის დასახელება | | | |
| ჭრილი 1-1 | | | |
| მასშტაბი | 1:100 | ფორმატი | 3ᲛᲝᲛᲐ 4/4 |
| ტიპობრივი | | | |
| ავტორი | ლ. ჯაფარიძე | ხელმოწერა | |
| ხელმძღვანელი | ლ. ჯაფარიძე | ხელმოწერა | |
| გენერალური პროექტირების ხელმძღვანელი | ლ. ჯაფარიძე | ხელმოწერა | |
| დამკვეთი | შპს "ნიკორა ინვესტმენტ" | | |

| | | | |
|---|---|---|---|
| პროექტის ავტორი | | | |
| ლ. ჯაფარიძე | | | |
| ტიპობრივი | | | |
| ლიცენზიის ნომერი | | | |
| 01 | | | |

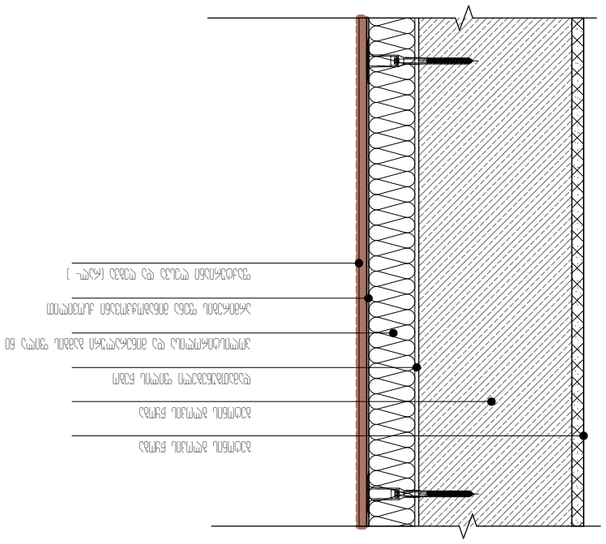



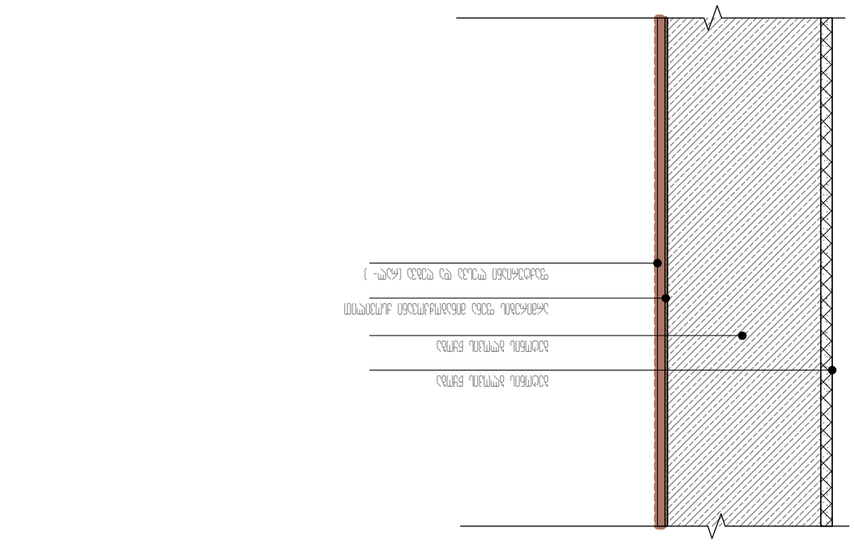



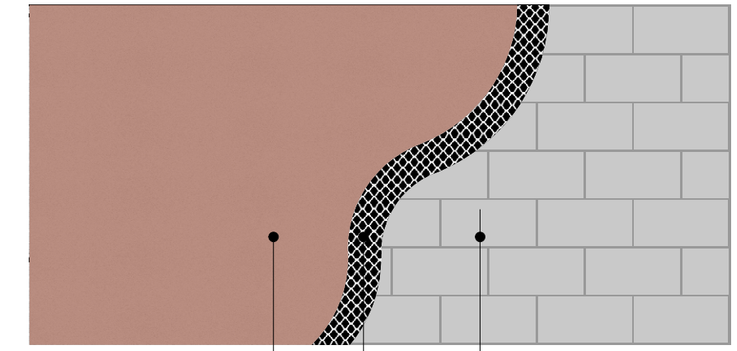



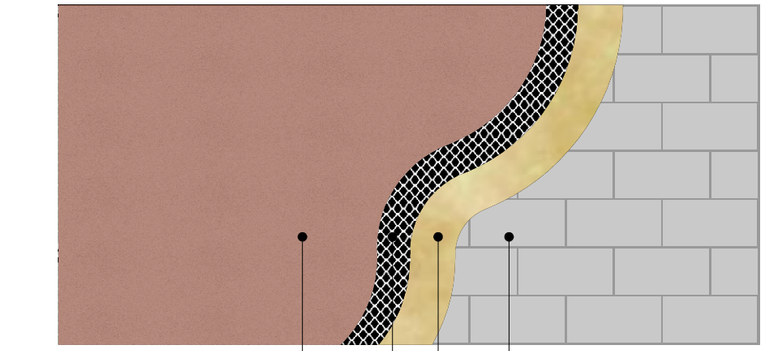
















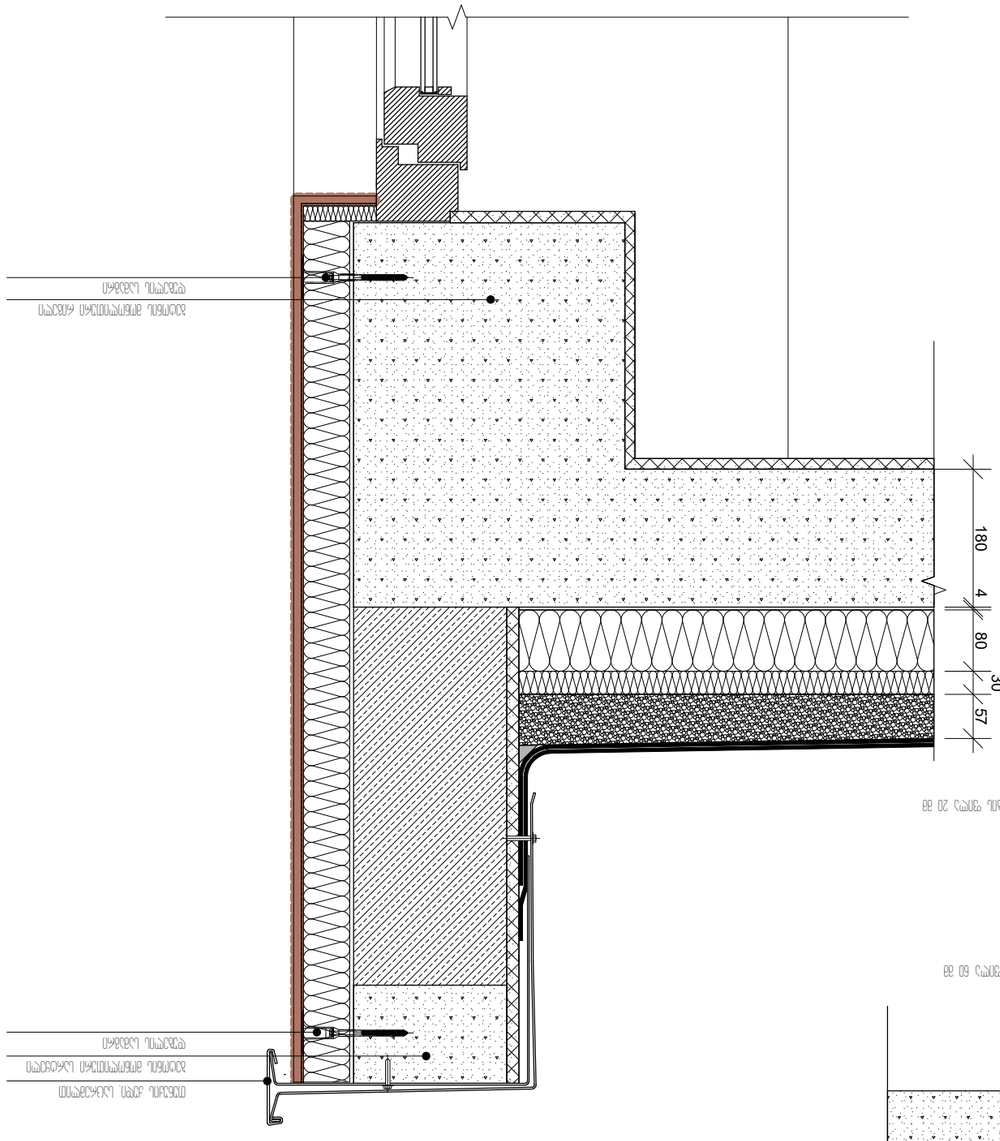


ცოცხალი ბეტონის ფილა
ორმაგი ფენილი ფილა
ორმაგი ფენილი ფილა
ორმაგი ფენილი

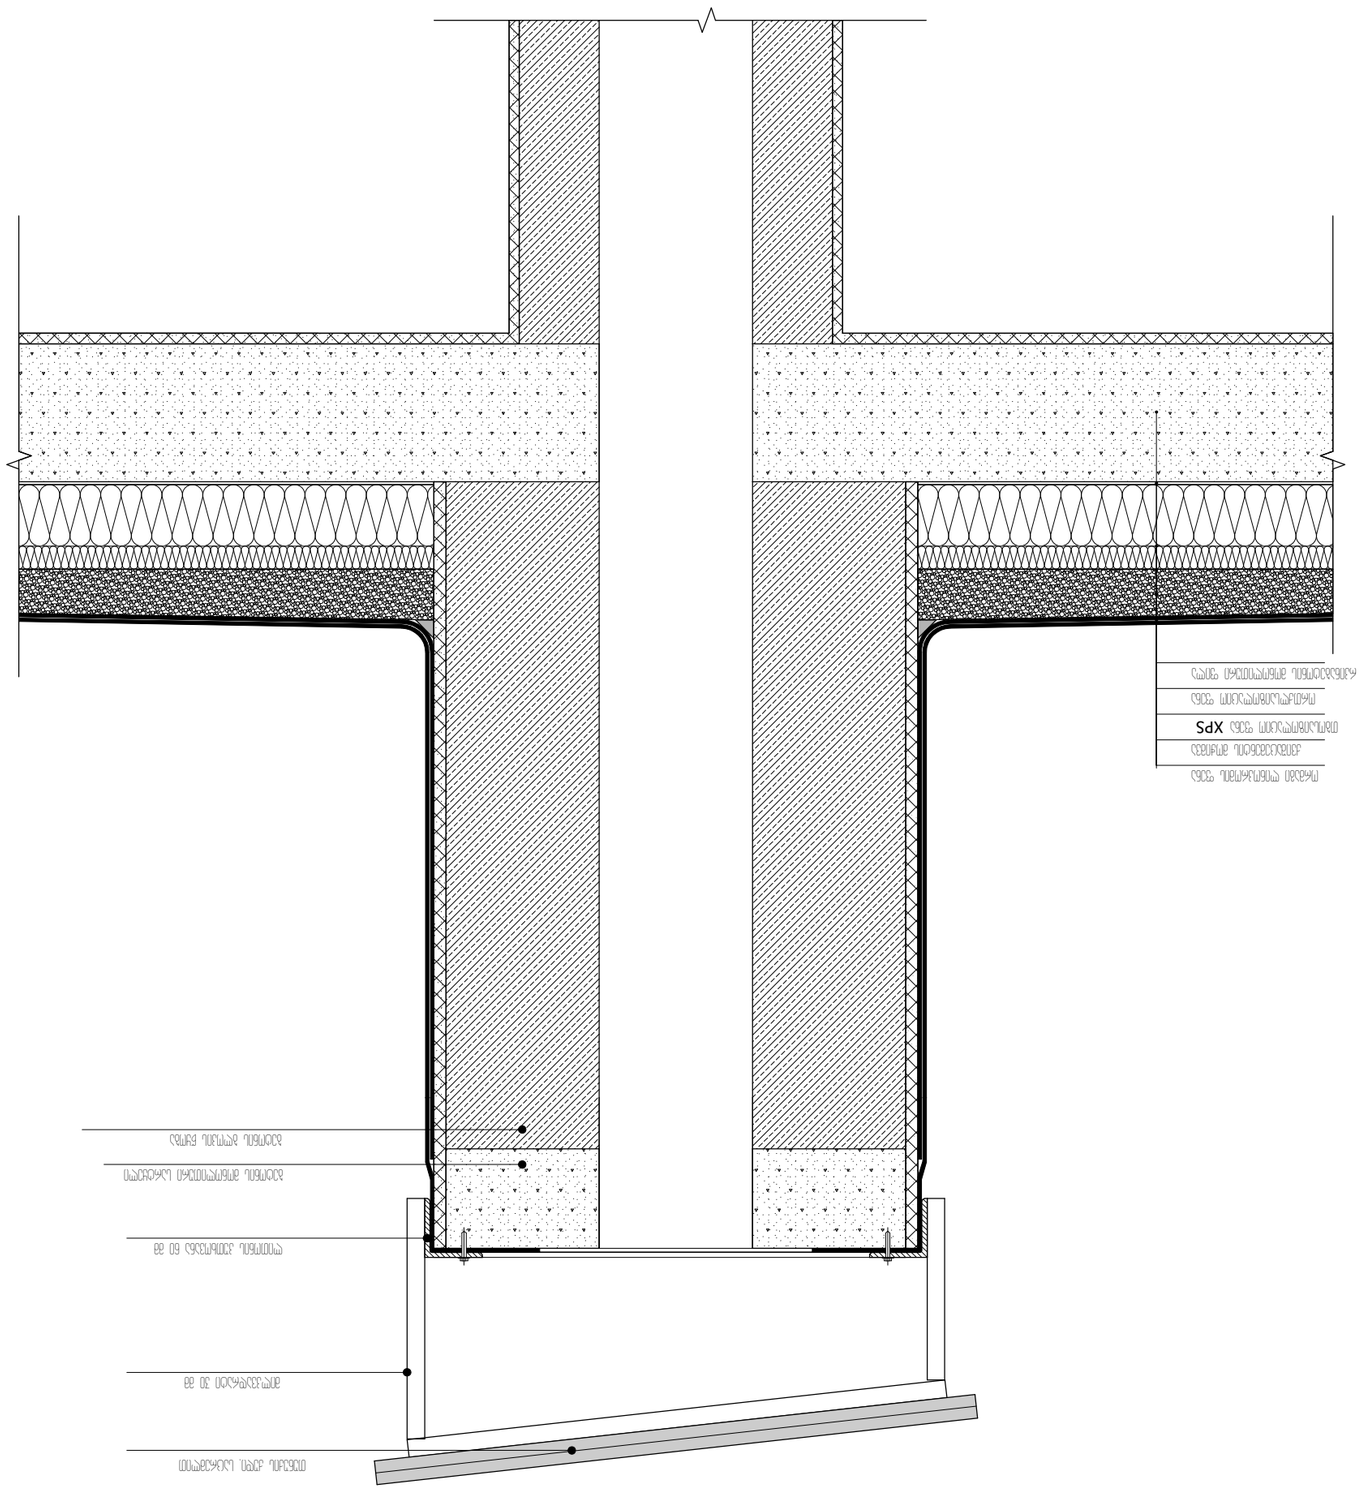










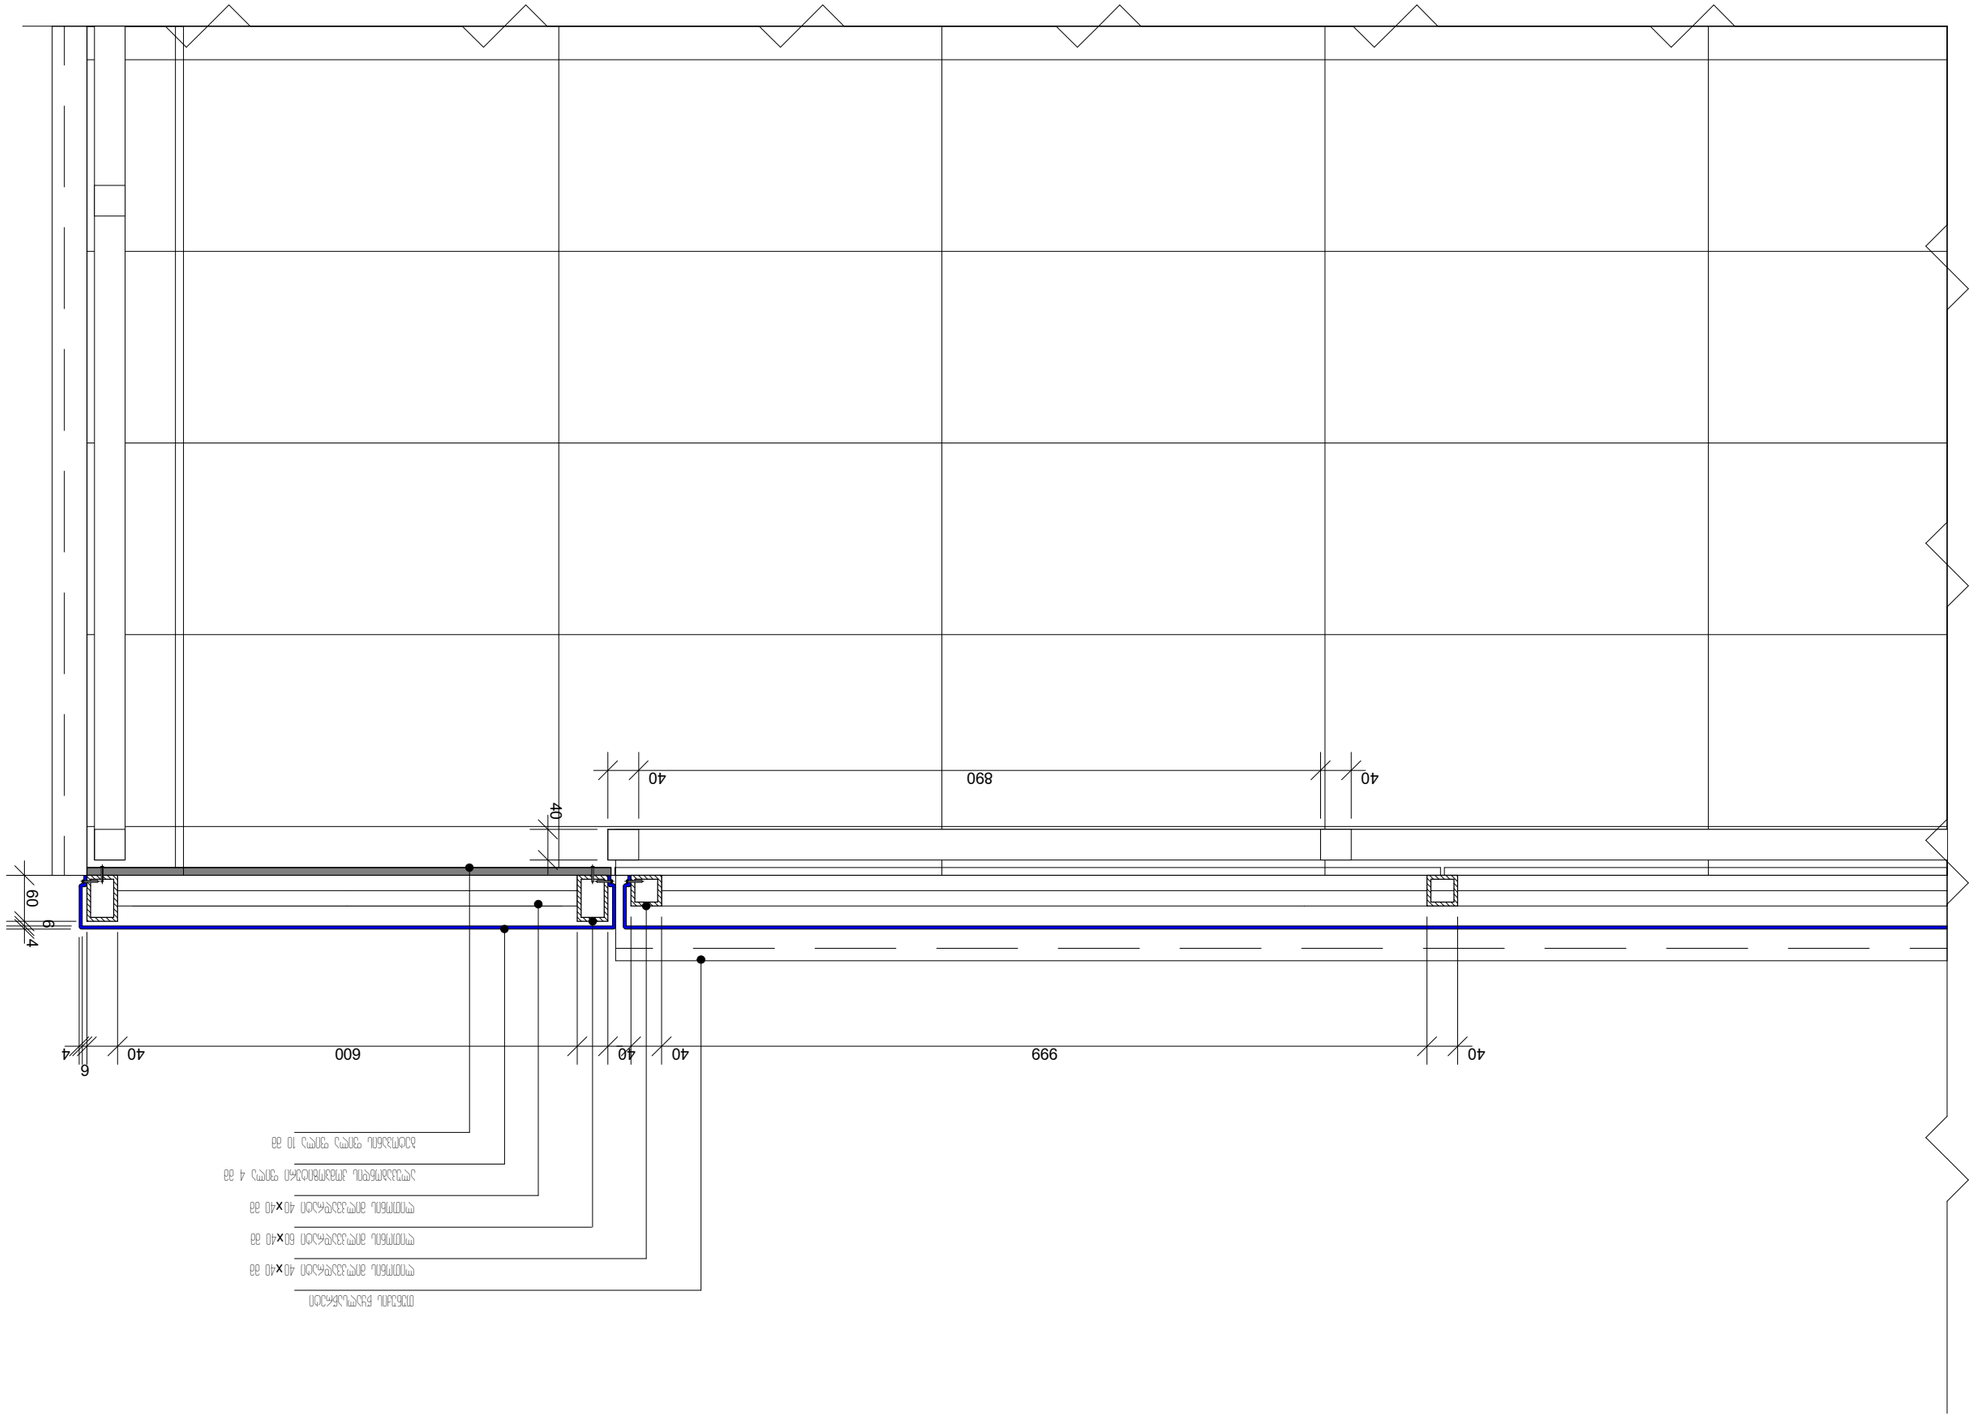
















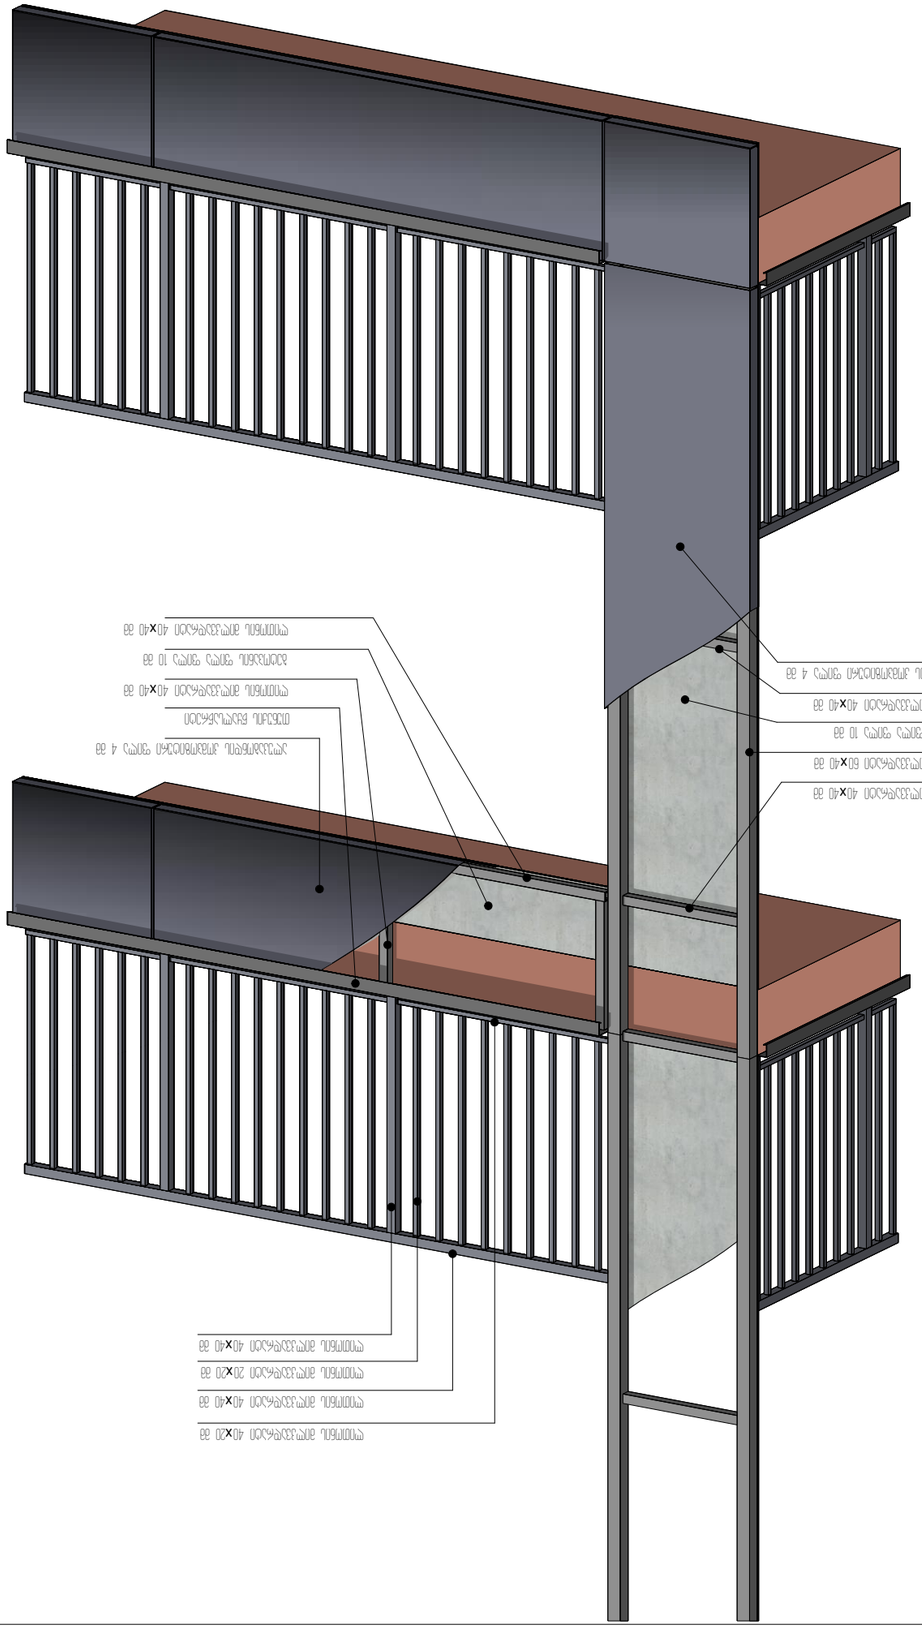


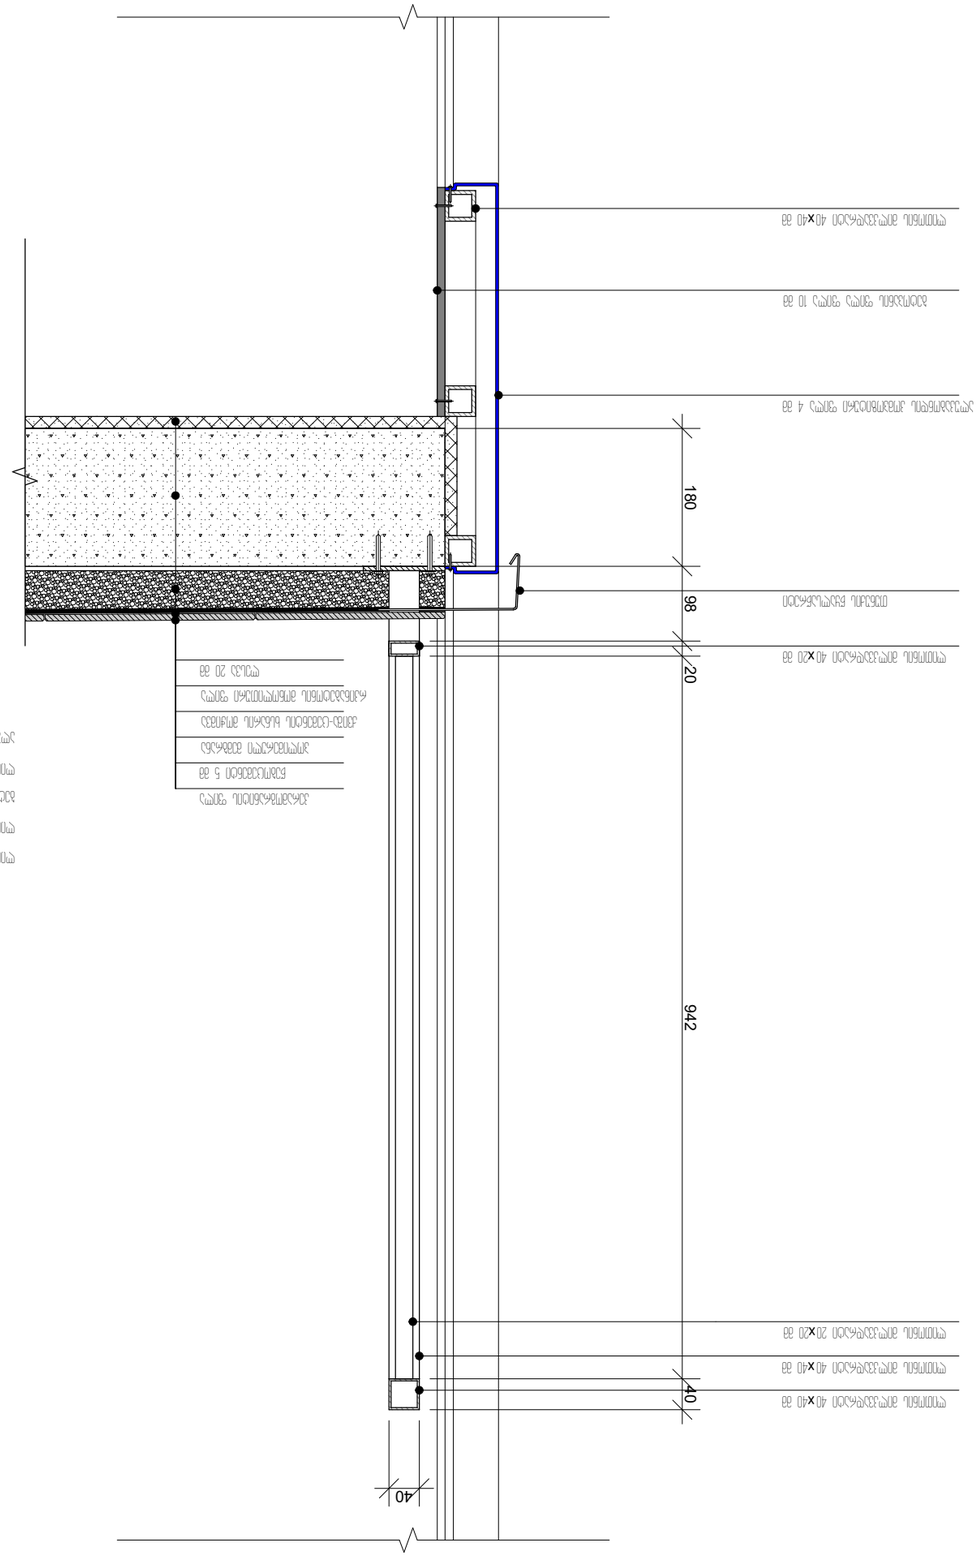












