№ 1306/24-9 "10" 09 2025

მოქალაქე გიორგი ზარნაძეს
ტელ: 598420405

ბატონო გიორგი,

თქვენგან შემოსული წერილის (#9-2073 05.09.2025წ.) პასუხად გაცნობებთ, რომ ქ. თბილისში, დ. აღმაშენებლის ხეივანი #66-ში, მიწის ნაკვეთზე ს. კოდით 01.72.14.094.691 გადის სს „სილქნეტის" მიწისქვეშა კომუნიკაციები, რომელსაც ვაწვდით თანდართულ CD დისკზე შეიპ ფაილის ფორმატში. წარმოდგენილი დოკუმენტაციის თანახმად სს „სილქნეტის" კომუნიკაციები და საპროექტო შენობა არ მოდის კვეთაში ერთმანეთთან. სს „სილქნეტი" არ არის წინააღმდეგი აწარმოოთ მშენებლობა ქვემოთ მოცემული პირობების სრული დაცვით.

იმ შემთხვევაში, თუ აღნიშნულ ნაკვეთზე სამუშაოების წარმოებისას სს „სილქნეტის" კუთვნილ ნებისმიერი სახის კომუნიკაციას დაემუქრება დაზიანების საფრთხე, განმცხადებელი(სამუშაოების მწარმოებელი) ვალდებულია:

დაუყოვნებლივ შეაჩეროს სამუშაოები;

აღნიშნული ფაქტი შეატყობინოს სს „სილქნეტი"-ს წარმომადგენელს ელექტრონული ფოსტის(Info.Center@silknet.com) ან ოპერატიული სამსახურის ნომრებზე: 2950029 ან 2932740.

სამშენებლო მოედნის მოწყობის შემთხვევაში სს „სილქნეტის" წარმომადგენლებს უნდა ჰქონდეთ 24 საათიანი დაშვება კუთვნილ კომუნიკაციებთან.

ხაზობრივი ნაგებობის დაზიანების შემთხვევაში დაგეკისრებათ ზარალის ანაზღაურების ვალდებულება.

პატივისცემით

ტექნიკური განვითარების და დაგეგმარების
დეპარტამენტის უფროსის მოვალეობის შემსრულებელი
ირაკლი აბაშიძე

სს "სილქნეტი"
შეთანხმებულია
სამუშაოს დაწყების წინ გამოძახებულ იქნას სს "სილქნეტის" წარმომადგენელი
ოპერატიული მართვა: 2 95 00 29, 2 93 27 40
ტექნიკური განყოფილება _______
თარიღი 8.09.25

S.p.s "kirkitaZe da kompania" (s/n416294067)

L.T.D "KIRKITADZE & COMPANY"

Pekini str. N 27 tel: 2 37 23 00 mob: 5 99 56 22 76, fax: 2 37 23 00

გეგმა





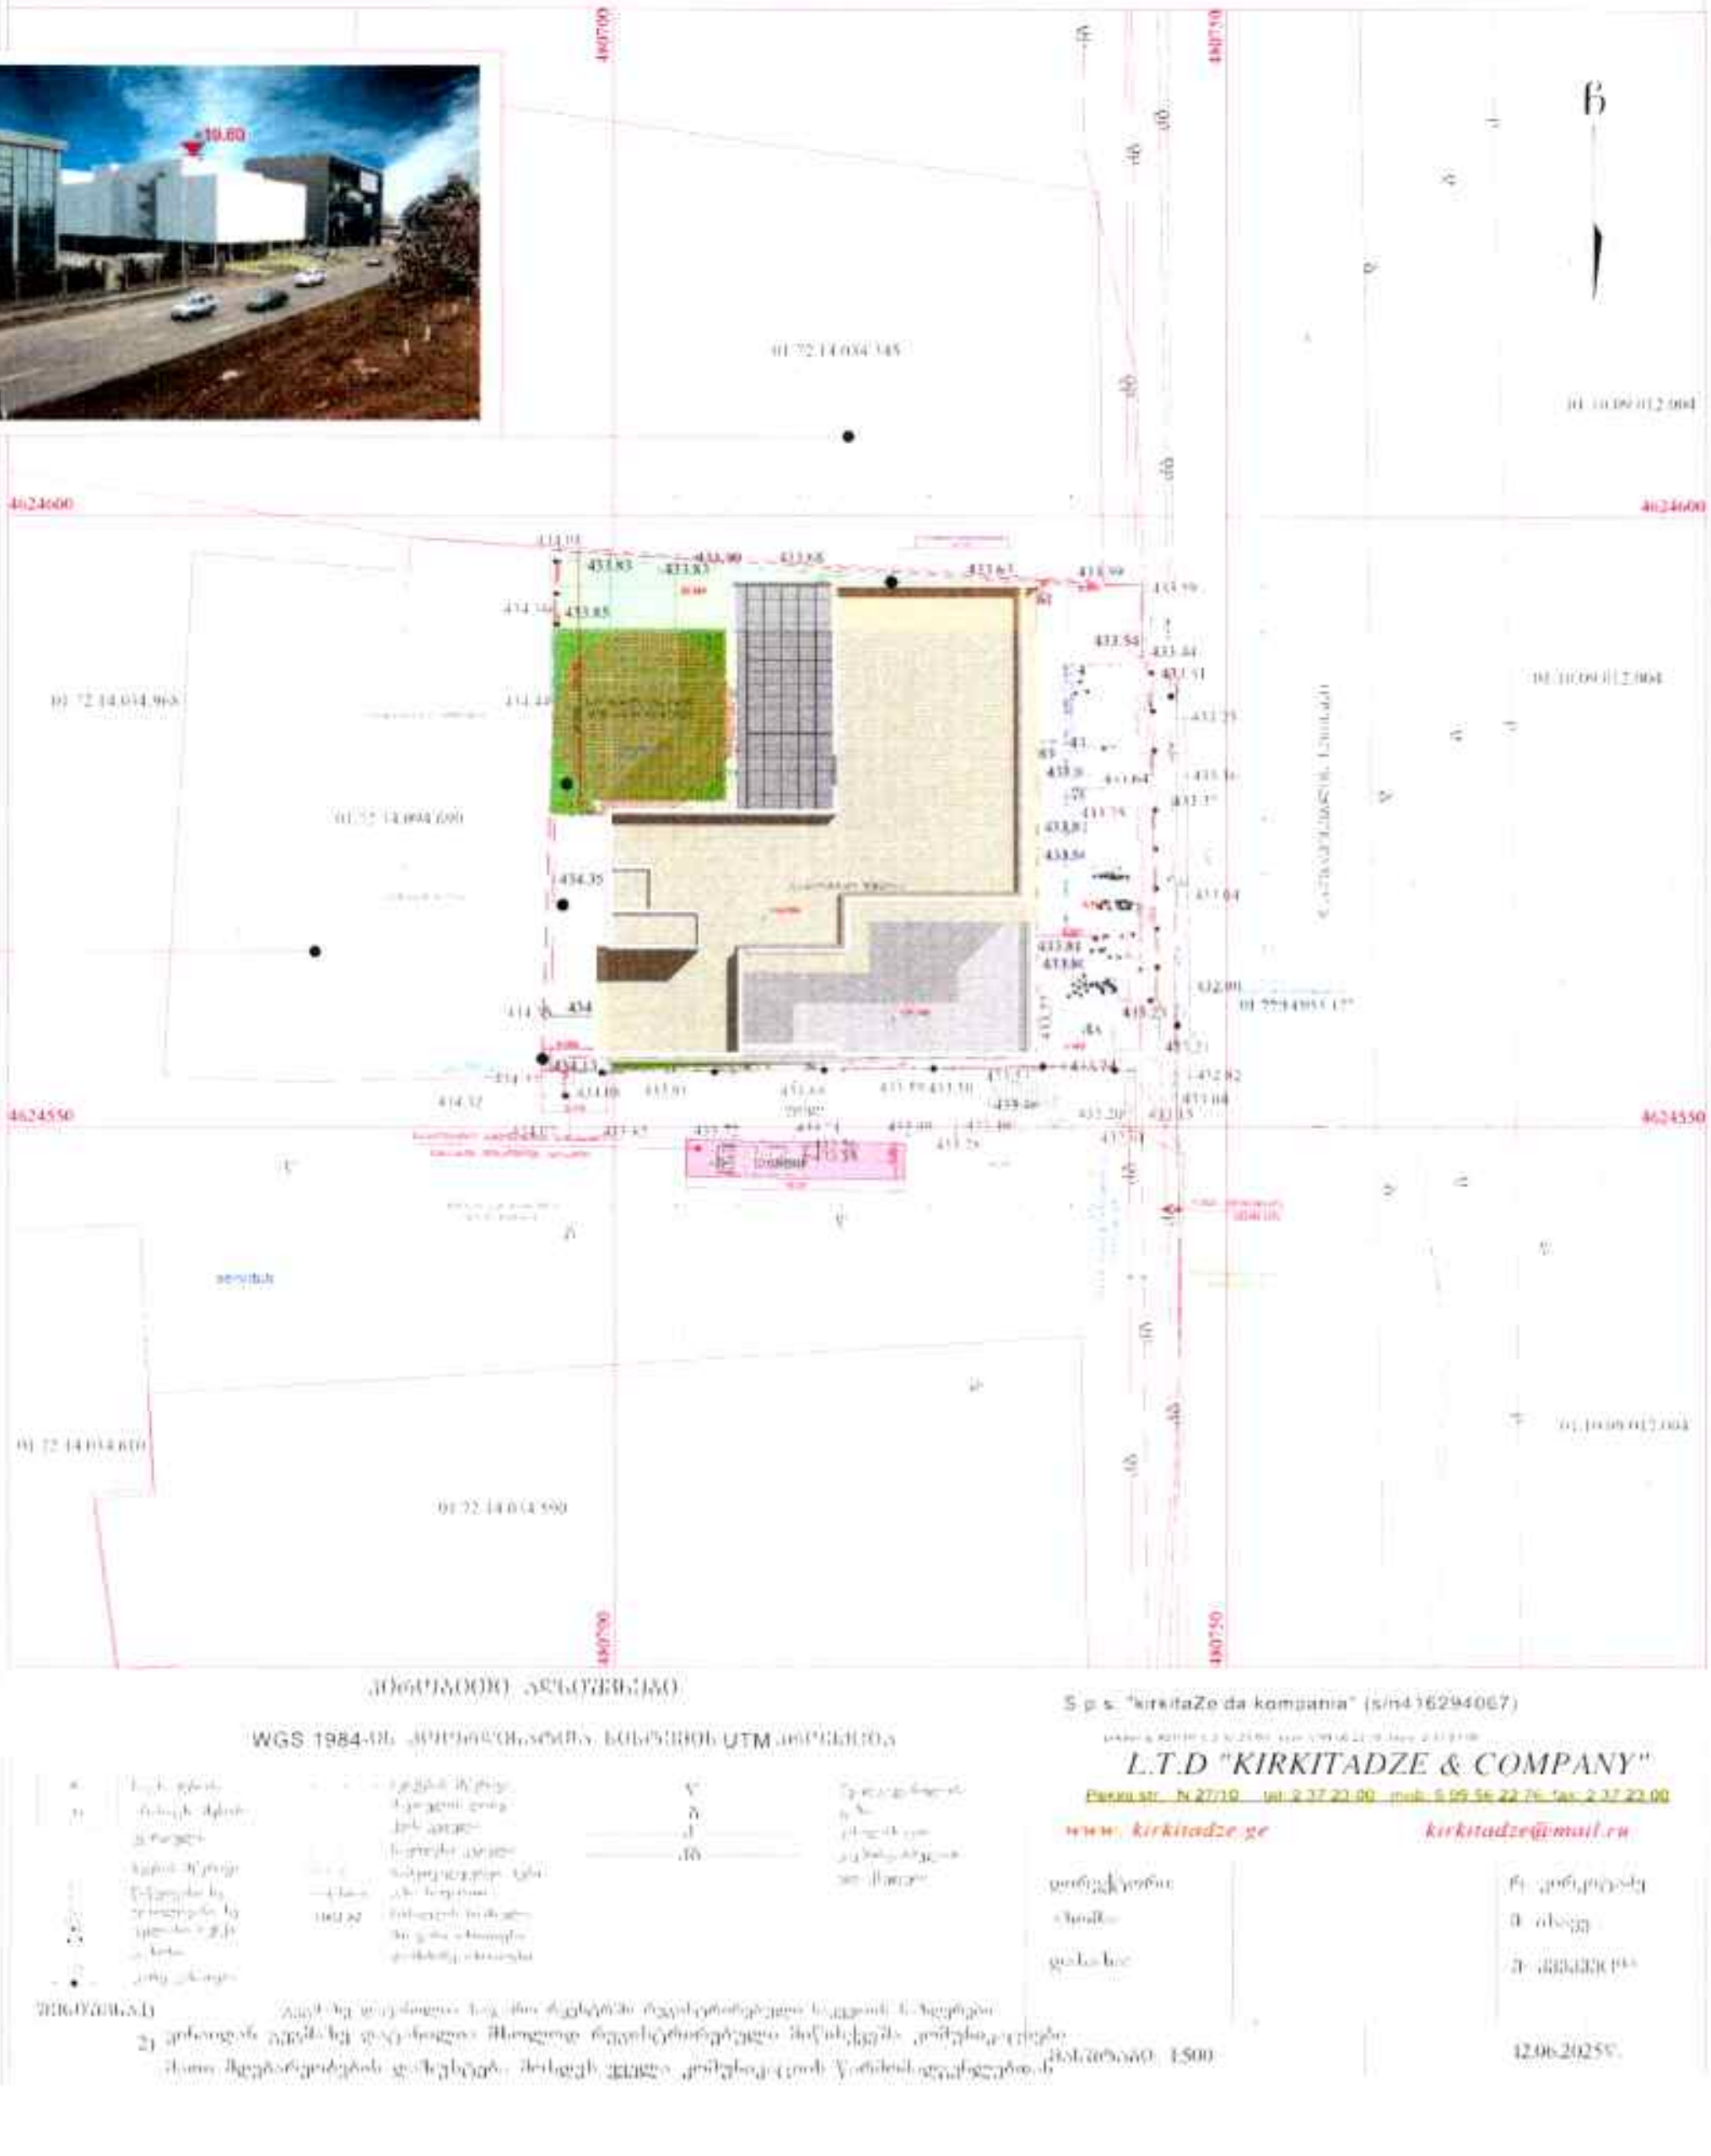

WGS 1984-ის ... UTM ...

S.p.s. "kirkitaZe da kompania" (s/n416294067)
L.T.D "KIRKITADZE & COMPANY"
Pekini str. N 27/10 tel: 2 37 23 00 mob: 5 99 56 22 76 fax: 2 37 23 00
www.kirkitadze.ge kirkitadze@mail.ru

მასშტაბი 1:500

12.06.2025წ.

S.p.s "kirkitaZe da kompania" (s/n416294067)

L.T.D "KIRKITADZE & COMPANY"

Pekini str. N 27 tel: 2 37 23 00 mob: 5 99 56 22 76, fax: 2 37 23 00

ქალაქი თბილისი, დავით აღმაშენებლის ხეივანი №66 (ს/კ: 01.72.14.094.691)
შპს "ელ ჯის" (ID: 406052890) საკუთრებაში არსებული 2000 კვ.მ. არასასოფლო-სამეურნეო
დანიშნულების მიწის ნაკვეთის და მისი მიმდებარე ტერიტორიის ტოპოგრაფიული

გეგმა

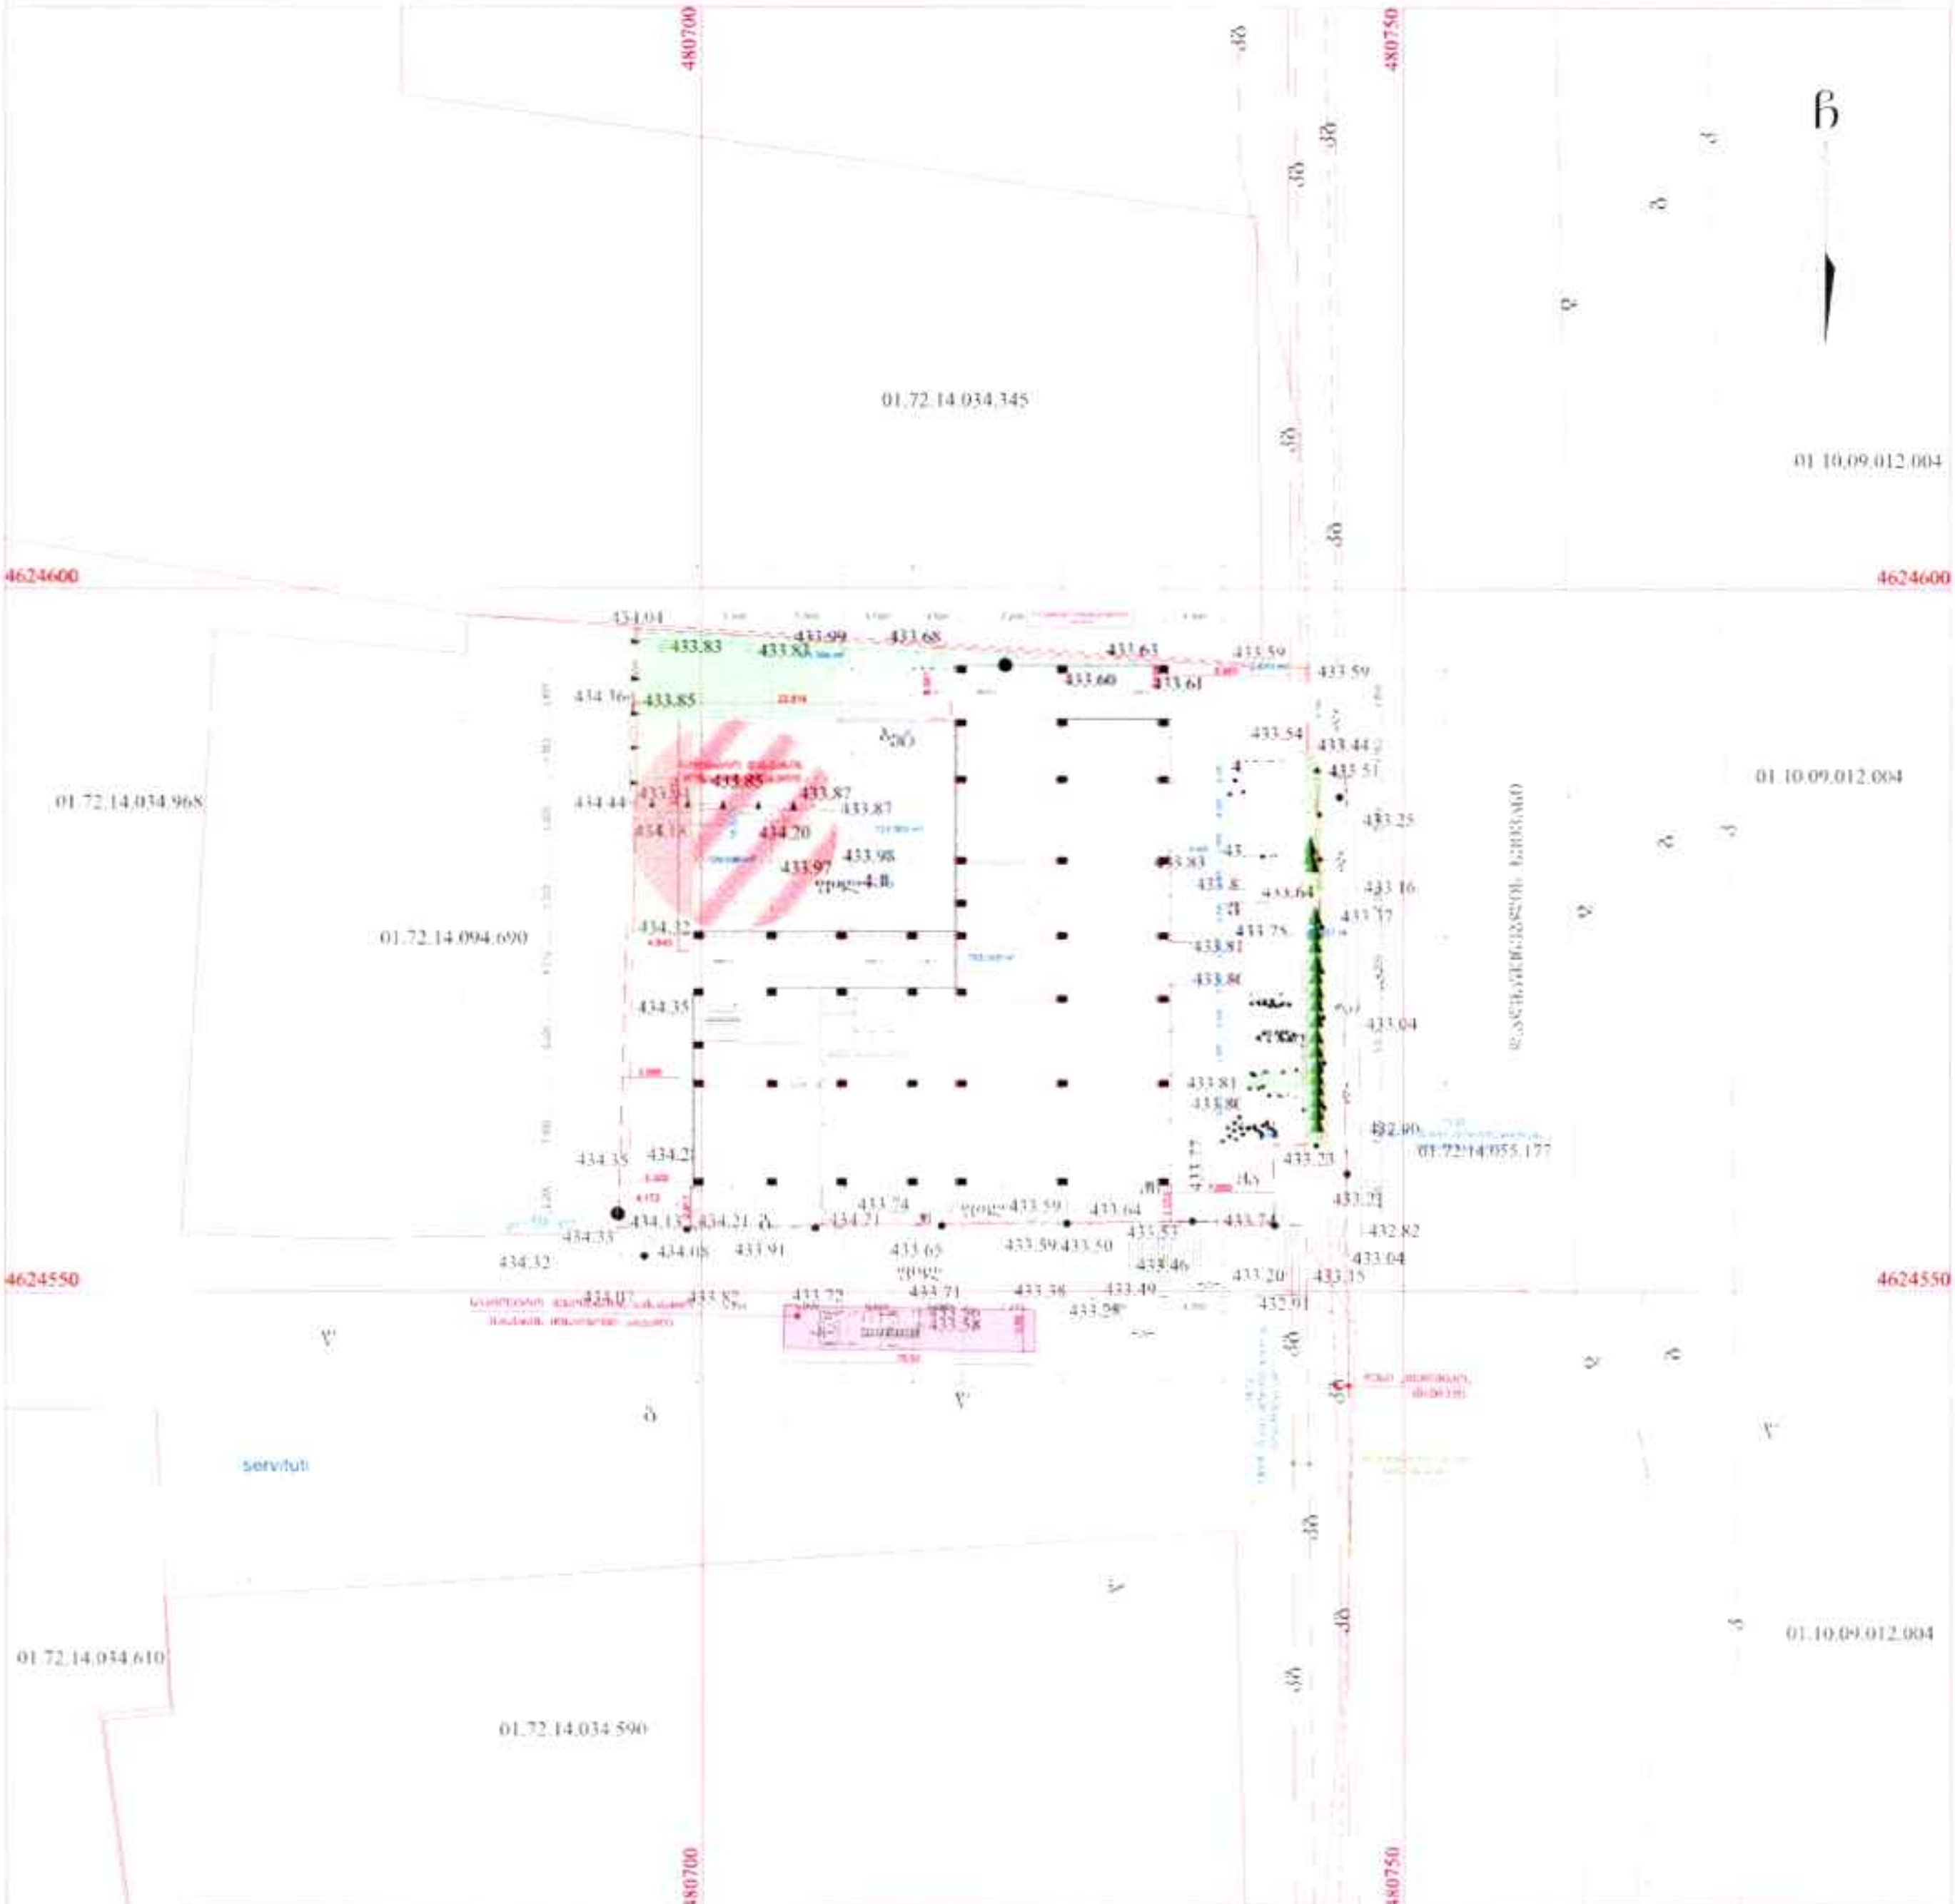

პირობითი აღნიშვნები

WGS 1984-ის კოორდინატთა სისტემის UTM პროექცია

შენიშვნა: 1) გეგმაზე დატანილია საჯარო რეესტრში რეგისტრირებული ნაკვეთის საზღვრები
2) გეგმაზე დატანილია მხოლოდ რეგისტრირებული მიწისქვეშა კომუნიკაციები
მათი მდებარეობის დაზუსტება მოხდეს ყველა კომუნიკაციის წარმომადგენლებთან

S.p.s. "kirkitaZe da kompania" (s/n416294067)

L.T.D "KIRKITADZE & COMPANY"

Pekini str. N 27/10 tel: 2 37 23 00 mob: 5 99 56 22 76, fax: 2 37 23 00

www. kirkitadze.ge kirkitadze@mail.ru

დირექტორი: რ. კირკიტაძე

აზომა:

დახაზა:

მასშტაბი: 1:500

12.06.2025წ.

თბილისი ენერჯი

მიცკევიჩის ქ.№18ა, თბილისი, 0194, საქართველო
ს/კ 205129617; +995 (32) 2404004; info@te.ge; www.te.ge

№ 01-77-60979-26
18 / 03 / 2026

შპს „ორთაჭალა კასტელო“-ს
დირექტორს გუგა ტაბუცაძეს

ბატონო გუგა,

თქვენი მიმდინარე წლის 6 მარტის №01-77-60979-26 განცხადების პასუხად, რომელიც ეხება ქალაქი თბილისი, დავით აღმაშენებელის ხეივანი №7-ში მდებარე მიწის ნაკვეთზე (საკ. კოდი: №01.72.14.094.691) დაგეგმილ სამშენებლო სამუშაოებთან დაკავშირებით პოზიციას და გენგეგმის დამოწმებას გაცნობებთ, რომ აღნიშნულ საკადასტრო ერთეულს კვეთს ტერიტორიის გაზმომარაგებისათვის განკუთვნილი მიწისზედა **D=70 მმ-იანი, D=15 მმ-იანი** დაბალი წნევის მკვებავი გაზსადენები. ხოლო მიჯნაზე ფიქსირდება შპს „თბილისი ენერჯი“-ს კუთვნილი მიწისზედა **D=70 მმ-იანი** საშუალო წნევის გაზსადენი (იხ. დანართი: სქემატური ნახაზი).

სამშენებლო სამუშაოების შესათანხმებლად აუცილებელია წარმოადგინოთ ასაშენებელი ობიექტის გენგეგმა შემდეგი მოთხოვნის გათვალისწინებით:

- დეტალური PDF-ვერსია, სადაც დატანილი იქნება პირობითი აღნიშვნები, შემსრულებლის ხელმოწერა და ბეჭედი, კომპანიის გაზსადენი უსაფრთხოების ზონების დაცვის გათვალისწინებით.

აქვე გაცნობებთ, რომ თქვენს მიერ წარმოდგენილ გენგეგმას არ აქვს შემსრულებლის ხელმოწერა.

წარმოგიდგენთ აღნიშნულ ტერიტორიაზე გაზსადენის განლაგების სქემატურ ნახაზს.

დანართი: სქემატური ნახაზი-1 ფურცელი.

პატივისცემით,

გიორგი გოგინაშვილი
დირექტორი ტექნიკურ საკითხებში


480680
480710
480740
4624600
4624570
4624540
1:400
N
W
E
S
D= 70
D= 15
D= 70
D= 315 pe
პირობითი აღნიშვნები
შპს "თბილისი ენერჯის" საკუთრებაში არსებული მიწისქვეშა გაზსადენი
შპს "თბილისი ენერჯის" საკუთრებაში არსებული მიწისზედა გაზსადენი
10 მეტრიანი შეზღუდვის ზონა
მიწის ნაკვეთი ს/კ 01.72.14.094.691
თბილისი ენერჯი
TBILISI ENERGY