ქალაქ თბილისის მუნიციპალიტეტის საჯარო სამართლის იურიდიული პირი – ქალაქ თბილისის მუნიციპალიტეტის ტრანსპორტისა და ურბანული განვითარების სააგენტო

წერილის ნომერი: **16-01260701789**
გაცემის თარიღი: **12/03/2026**

ადრესატი: ვასილი დარბაიძე
პირადი ნომერი: 01027090398
მისამართი: თბილისი ლევან მაჭავარიანის ქ. N 13 ბ. 27

ქალაქ თბილისის მუნიციპალიტეტის სსიპ - ქალაქ თბილისის მუნიციპალიტეტის ტრანსპორტისა და ურბანული განვითარების სააგენტომ განიხილა 2026 წლის 11 მარტის № 0126070458 -16 განცხადება, რომელთან დაკავშირებითაც გაცნობებთ შემდეგს:

დაკმაყოფილდეს 2026 წლის 11 მარტის № 0126070458 -16 განცხადება და შეთანხმდეს ქალაქ თბილისში, დავით აღმაშენებლის ხეივანი N66-ში არსებულ მიწის ნაკვეთზე (საკადასტრო კოდი: 01.72.14.094.691) საგზაო მოძრაობის ორგანიზების სქემა თანდართულ ბმულზე არსებული დანართის შესაბამისად.

საგზაო მოძრაობის ორგანიზების სქემები შეთანხმებულია იმ პირობით, რომ სამშენებლო ტექნიკა იმოძრავებს მოქმედი სამართლებრივი დადგენილი წესით.

ვინაიდან სამუშაოებისთვის განკუთვნილი საგზაო მოძრაობის ორგანიზების სქემა (დროებითი/მუდმივი შესასვლელ-გამოსასვლელი გზა) მოიცავს ქალაქ თბილისის მუნიციპალიტეტის საკუთრებაში არსებულ ტერიტორიას, ასევე საზოგადოებრივ სივრცეს, აღნიშნული სქემა ჩაითვლება შეთანხმებულად, განსახორციელებელი სამუშაოთა წარმოების შესახებ სსიპ - ქალაქ თბილისის მუნიციპალიტეტის ტრანსპორტისა და ურბანული განვითარების სააგენტოში (ოფიციალური საიტი: MS.GOV.GE - MS LETTERS - სსიპ „ქალაქ თბილისის მუნიციპალიტეტის ტრანსპორტისა და ურბანული განვითარების სააგენტო“, შესაბამის ნომენკლატურაში - „სამუშაოების წარმოების და საგზაო მოძრაობის ორგანიზების სქემის შეთანხმება“ და სამუშაოების წარმოება და საგზაო მოძრაობის ორგანიზების შეთანხმებული სქემა“) შესაბამის ნომენკლატურაში განცხადების წარმოდგენისა და დადებითი გადაწყვეტილების მიღების შემთხვევაში.ასევე გაცნობებთ, რომ საჭიროების შემთხვევაში, სსიპ ტრანსპორტისა და ურბანული განვითარების სააგენტო იტოვებს უფლებამოსილებას, მოითხოვოს სამუშაოების პერიოდში არსებული სიტუაციის საგზაო მოძრაობის ორგანიზების სქემის ალტერნატიული ვარიანტის წარმოდგენა.

სამუშაოების მიმდინარეობის პერიოდში, საგზაო მოძრაობის ორგანიზების დროებითი სქემის მიხედვით გათვალისწინებული საგზაო ნიშნები უნდა განთავსდეს მოძრავ დგარზე, რათა არ დაზიანდეს მიმდებარე ტერიტორიაზე არსებული ინფრასტრუქტურა.

იმ შემთხვევაში, თუ სამუშაოებისათვის საჭირო დროებითი და არსებული საგზაო

ნიშნები ეწინააღმდეგება/ხელს უშლის ერთმანეთს, საჭიროა უკვე არსებული საგზაო ნიშნები შეიფუთოს, ხოლო სამუშაოს დასრულებისთანავე დემონტაჟი უნდა გაუკეთდეს დროებით დამონტაჟებულ საგზაო მოძრაობის ორგანიზების ტექნიკურ საშუალებებს და ქუჩის სავალი ნაწილი (ყველა შეფუთული ნიშნის ჩათვლით) მოყვანილი იქნას პირვანდელ მდგომარეობაში.

დამატებით გაცნობებთ, რომ თუ მშენებლობის პერიოდში, საპროექტო ტერიტორიის მიმდებარედ, ხორციელდება სხვა სამშენებლო სამუშაოები და დროებითი საგზაო ნიშნები, რომლებიც განთავსებულია სხვა, ნებართვის მქონე, შემსრულებელი კომპანიის მიერ და კვეთს/ეწინააღმდეგება თქვენს მიერ დასამონტაჟებელ საგზაო ნიშნებს, დროებითი საგზაო ნიშნები დაიტანოთ საჭიროებისამებრ და აუცილებლობის შემთხვევაში, სამუშაოები განახორციელოთ უკვე განთავსებული დროებითი საგზაო ნიშნების გამოყენებით. ხოლო, სხვა შემსრულებლის მიერ, სამუშაოების დასრულებისა და ნიშნების დემონტაჟის შემთხვევაში, უზრუნველყოთ თქვენი საგზაო ნიშნების სრულად მონტაჟი, მოცემული პირობების შესაბამისად.

საგზაო მოძრაობის ორგანიზების სქემის ცვლილება საჭიროებს შეთანხმებას სააგენტოსთან.

გადაწყვეტილების გასაჩივრება, დაინტერესებული მხარის მიერ, შესაძლებელია ამ გადაწყვეტილების გაცნობიდან ერთი თვის ვადაში ქალაქ თბილისის მუნიციპალიტეტის მერთან (მისამართი: ჟ. შარტავას ქუჩა N7) კანონმდებლობით დადგენილი წესით.

დანართი: სსიპ - ტრანსპორტისა და ურბანული განვითარების სააგენტოს მიერ შეთანხმებული საგზაო მოძრაობის ორგანიზების სქემები იხილეთ თანდართულ ბმულზე :

https://cloud.msda.ge/index.php/s/BhVu9y4uaxMEx0A

პატივისცემით,

ნინო ბაგაშვილი

სააგენტოს უფროსი

გამოყენებულია კვალიფიციური
ელექტრონული ხელმოწერა/
ელექტრონული შტამპი

საქართველოს შინაგან საქმეთა სამინისტროს
საპატრულო პოლიციის დეპარტამენტი

MINISTRY OF INTERNAL AFFAIRS OF GEORGIA
PATROL POLICE DEPARTMENT

12/03/2026

MIA 9 26 00866204

მოქ. ვ. დარბაიძეს
თქვენს 2026 წლის 11 მარტის განცხადებაზე

ასლი: შსს საპატრულო პოლიციის დეპარტამენტის
ქ. თბილისის მთავარი სამმართველოს
vasiko224@gmail.com

შსს საპატრულო პოლიციის დეპარტამენტში განხილულ იქნა თქვენი № CA00412604567843 განცხადება, რომელიც ეხება ქ. თბილისი, დავით აღმაშენებლის ხეივანი N66 ს/კ 01.72.14.094.691-ის მიმდებარედ შესასვლელ–გამოსასვლელი გზის მოწყობის, სამშენებლო დამცავი ღობის განთავსების და არსებული საგზაო/სატრანსპორტო ინფრასტრუქტურის ნაკადების მიმართულების საგზაო მოძრაობის ორგანიზაციის წარმოდგენილი სქემების შეთანხმებას.

- ვითვალისწინებთ რა, ქ. თბილისის მუნიციპალიტეტის სსიპ ტრანსპორტის და ურბანული განვითარების სააგენტოს თანხმობას, შსს საპატრულო პოლიციის დეპარტამენტი ითანხმებს (საგზაო მოძრაობის უსაფრთხოების კუთხით) წარმოდგენილ დროებითი და მუდმივი მოძრაობის ორგანიზაციის სქემებს და არ არის წინააღმდეგი განახორციელოთ სამუშაოები შემდეგი პირობების დაცვით:
- საგზაო მოძრაობის ორგანიზების სქემები შეთანხმებულია იმ პირობით, რომ სამშენებლო ტექნიკა იმოძრავებს მოქმედი სამართლებრივი დადგენილი წესით.
- ქვეითად მოსიარულეთა უსაფრთხოების მიზნით დამცავი ღობის ფარგლებში მოეწყოს ქუჩის სავალი ნაწილის მხრიდან ქვეითად მოსიარულეთა ბილიკი, ღობე გზის სავალი ნაწილის მხრიდან გადაიხუროს და ღამის საათებში განათდეს;
- სამშენებლო ობიექტზე მისასვლელი გზა (სამუშაოების განხორციელების პროცესში) აღიჭურვოს მოძრაობის რეგულირების ტექნიკური საშუალებებით შეთანხმებული სქემების შესაბამისად, ხოლო მიმდებარე ტერიტორიაზე არსებულ მოძრაოის ორგანიზების ტექნიკურ საშუალებებს გაუკეთდეს დროებით დემონტაჟი ან შეიფუთოს;
- საგზაო მოძრაობის რეგულირებისთვის და ფეხით მოსიარულეთა უსაფრთხო გადაადგილების მიზნით სამუშაოების მწარმოებლის მიერ გამოყოფილ იქნეს სპეც. ტანსაცმლით და ალმით აღჭურვილი საჭირო რაოდენობის თანამშრომელი;
- დაცული იქნას გზის სავალი ნაწილის სისაუფთავე, არ დაუშვათ სამშენებლო მასალისა და ტექნიკის გზის სავალ ნაწილზე განთავსება;

0190, თბილისი, წოე რამიშვილის ქ. №38
№38, Noe Ramishvili St. 0190, Tbilisi, Georgia

ტელ./Tel.: (+995 32) 2 41 42 42
(+995 32) 2 41 85 02
E-mail: patrolinfo@mia.gov.ge

- სამუშაოების დასრულებისთანავე ფეხით მოსიარულეთა ბილიკი მოყვანილ იქნას პირვანდელ მდგომარეობაში, დროებითი მოძრაობის რეგულირების ტექნიკურ საშუალებებს გაუკეთდეს დემონტაჟი და გზის მიერთების ადგილები აღიჭურვოს მოძრაობის რეგულირების ტექნიკური საშუალებებით შეთანხმებული საგზაო მოძრაობის ორგანიზაციის სქემების შესაბამისად;
- სამუშაოების დაწყების შესახებ წინასწარ ეცნობოს შსს საპატრულო პოლიციის დეპარტამენტის სამორიგეო ნაწილს (241–85–04; 241–85–05).
- მეორე ადრესატს: გთხოვთ, უზრუნველყოთ კონტროლის დაწესება წერილში მითითებულ პირობების შესრულებაზე და მოძრაობის რეგულირების ტექნიკური საშუალებების განთავსების მდგომარეობაზე. შეუსრულებლობის შემთხვევაში გაატარეთ ზომები საქართველოს ადმინისტრაციულ სამართალდარღვევათა კოდექსის 134 მუხლით გათვალისწინებული მოთხოვნების შესაბამისად.

საპატრულო პოლიციის დეპარტამენტი /
საორგანიზაციო სამმართველო / საგზაო მოძრაობის
ზედამხედველობის განყოფილება
განყოფილების უფროსი
ბარბაქაძე დავით

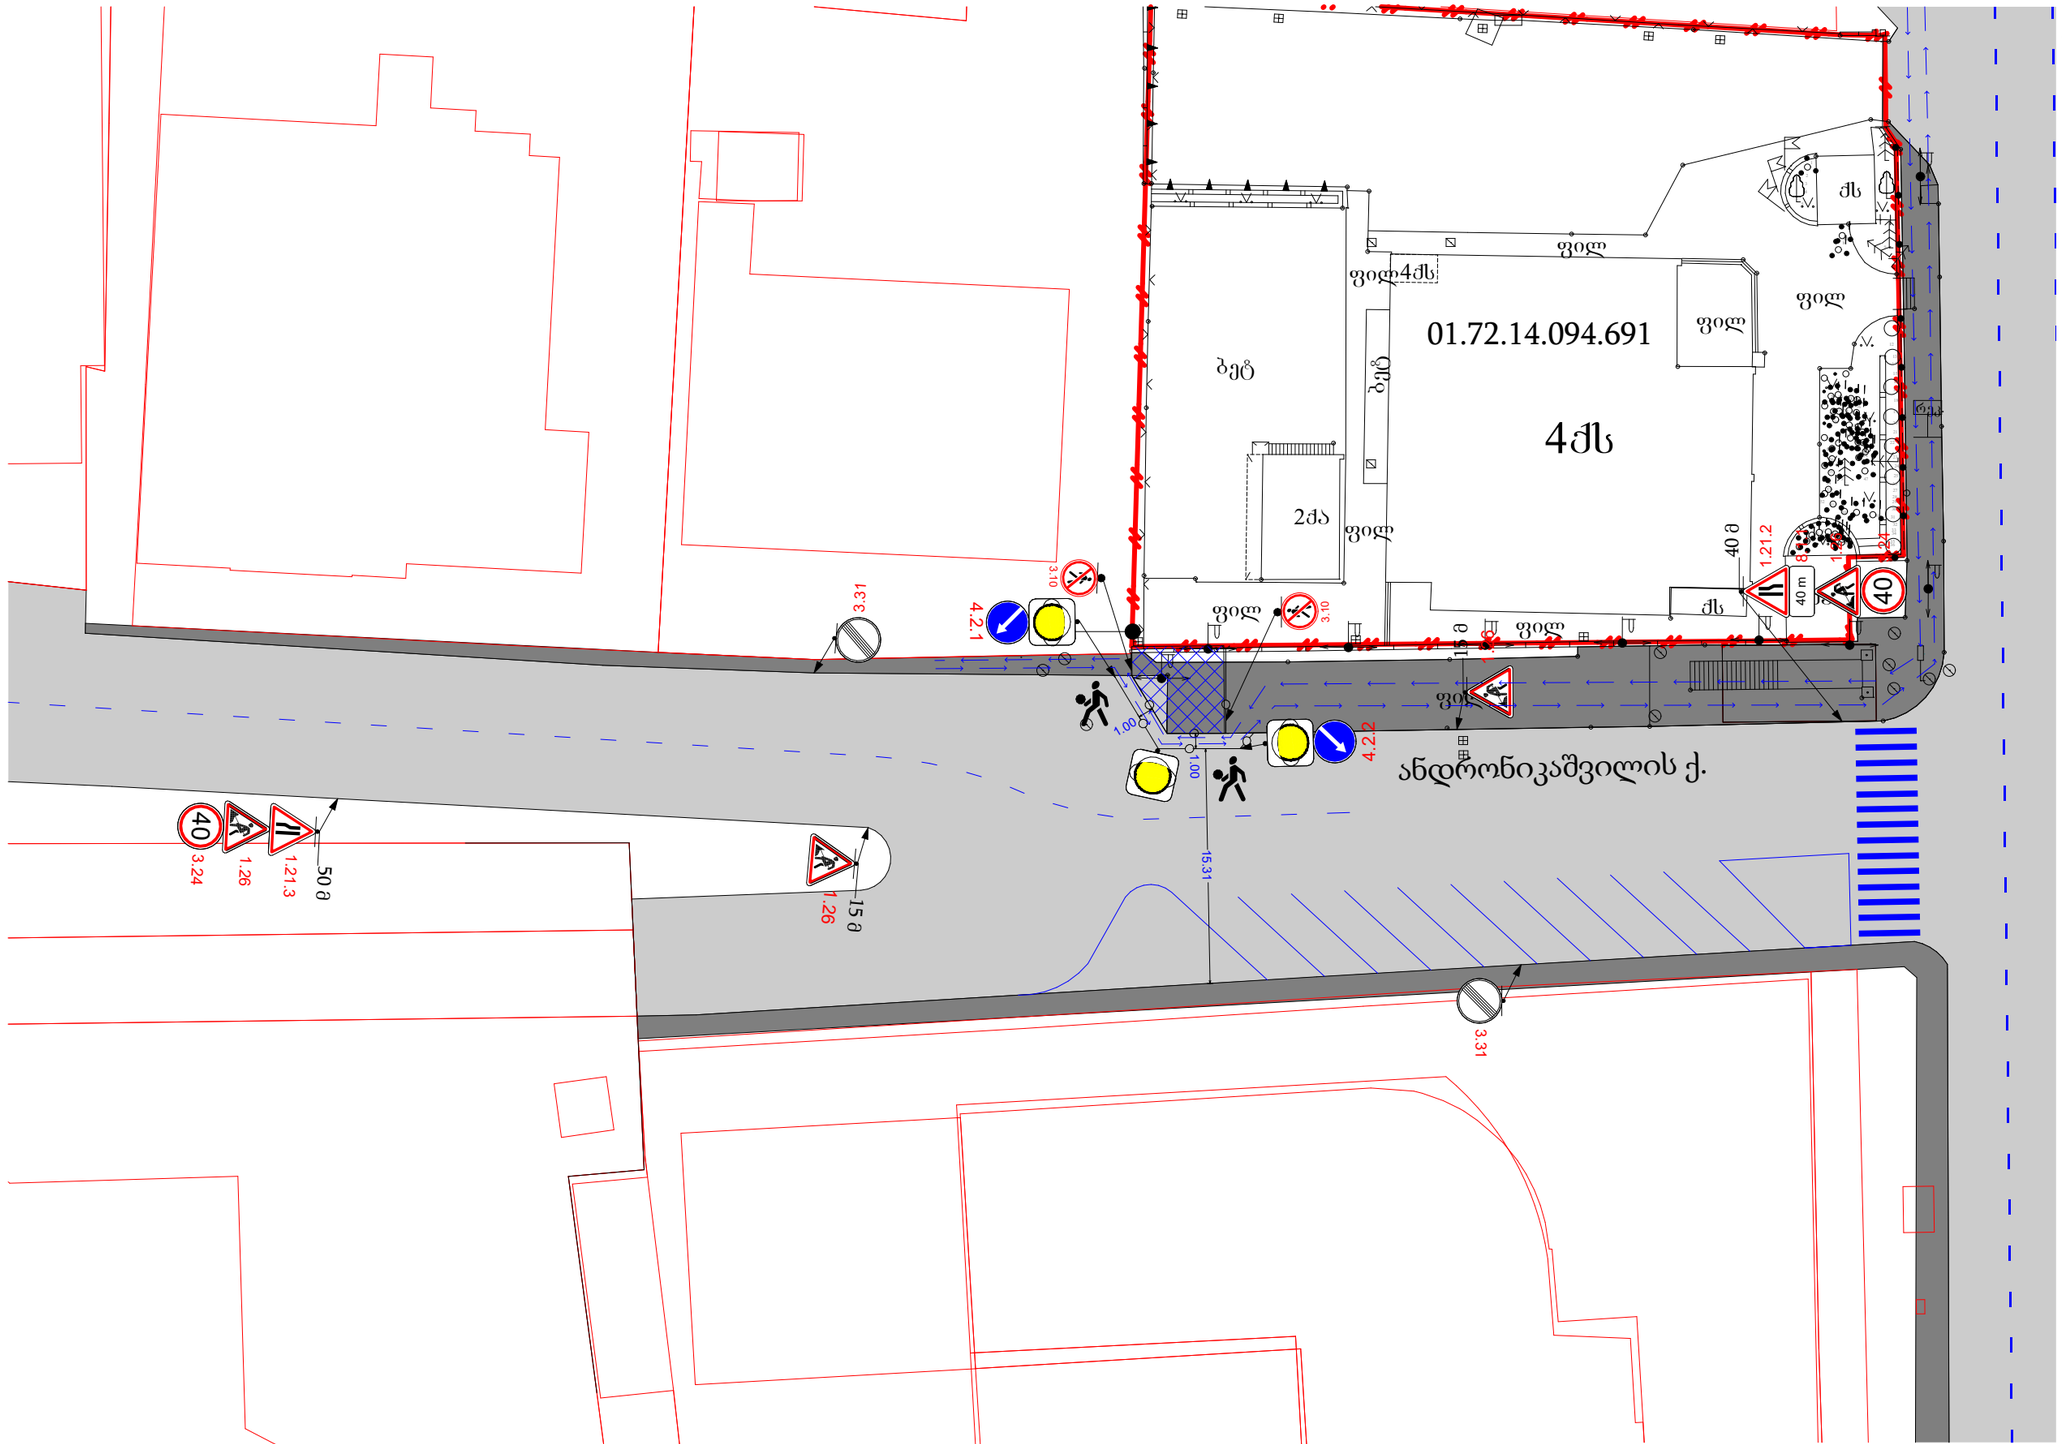

საგზაო მოძრაობის ორგანიზების ტექნიკური საშუალებები

1.21.2	1.21.2	1 ცალი
1.21.3	1.21.3	1 ცალი
1.26	1.26	4 ცალი
3.10	3.10	2 ცალი
40	3.24	2 ცალი
	3.31	2 ცალი
4.2.1	4.2.1	1 ცალი
4.2.2	4.2.2	1 ცალი
40 m	8.1.1	1 ცალი

- მოსაწყობი შესასვლელი
- საავტომობილო გზა
- საქვეითე ბილიკი
- საპროექტო ტერიტორიის ზღვრული ხაზი
- ქვეითთა გადაადგილება
- სამშენებლო ღუნტი
- 2 მედროშე

შენიშვნა: შესასვლელი გზის მოწყობის სამუშაოები ნაწარმოები იქნება ორი კვირის ხანგრძლივობით ღამის საათებში, 00:00 სთ-დან 06:00 სთ-მდე, ხოლო დღის განმავლობაში გზა მოყვანილი იქნება იმ მდგომარეობაში, რომ საავტომობილო და ქვეითთა გადაადგილებას არ შეექმნება შეფერხება.

მისამართი: ქალაქი თბილისი , დავით აღმაშენებლის ხეივანი N66 (ს/კ 01.72.14.094.691)

დამკვეთი

შპს "ორთაჭალა კასტელო"
ს/კ 402079978

შესრულა	ინდ. მეწარმე - მცირე მეწარმე ვასილი დარბაიძე (ს/ნ 01027090398)	
ტელეფონი	+995579110925	+995557307595
ელ. მისამართი	vasiko224@gmail.com	

ფურც.	ფურც.	ფორმატი	მას'შტაბი	თარიღი
1	4	A 3	1:400	01.12.2025

შესასვლელ-გამოსასვლელის მოწყობის საგზაო მოძრაობის ორგანიზების სქემა

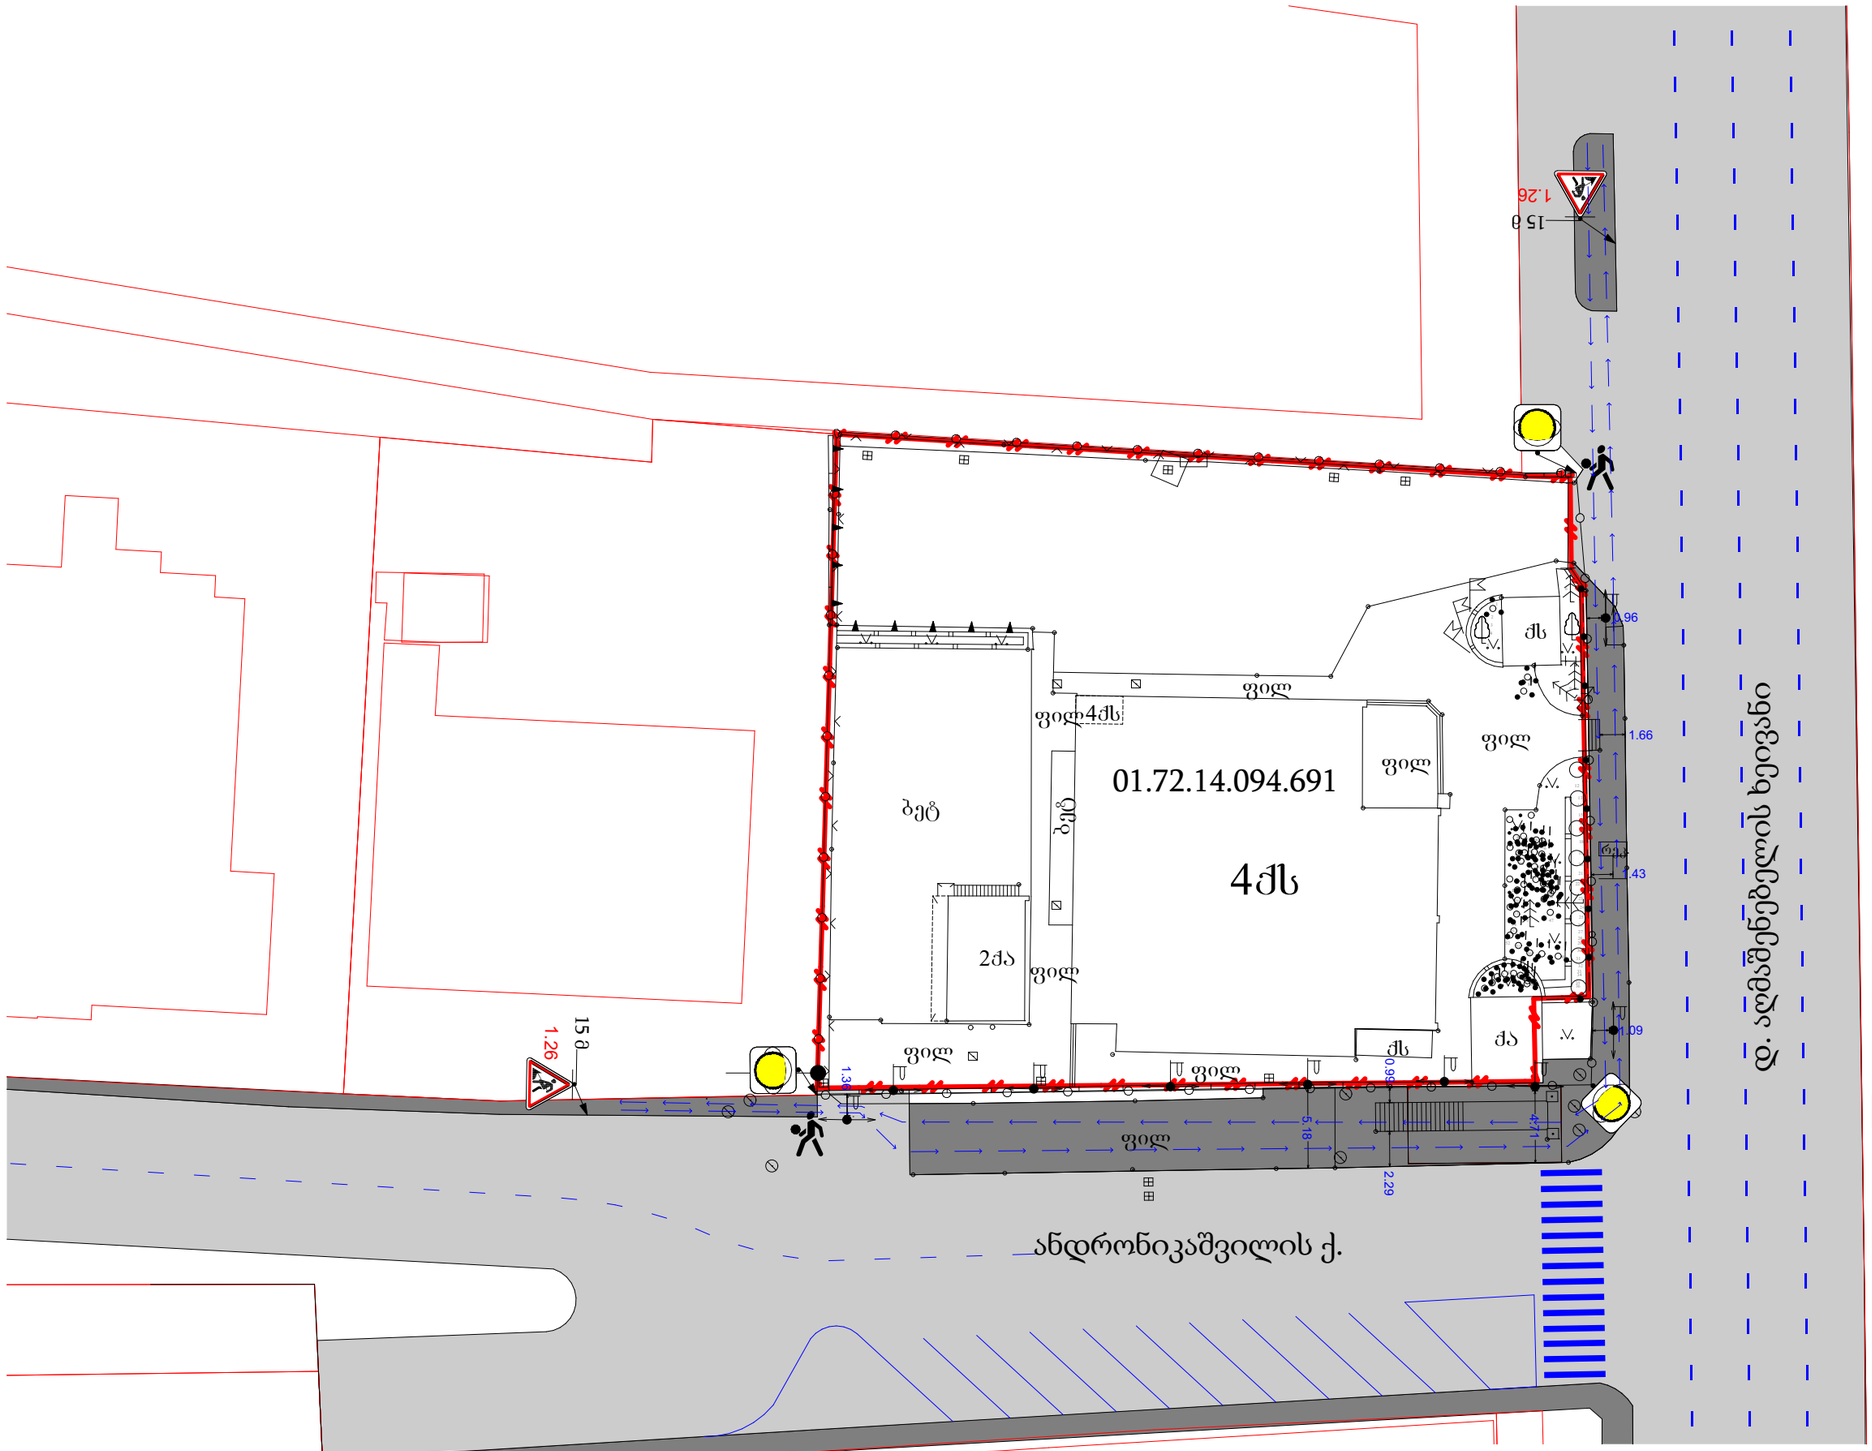

საგზაო მოძრაობის ორგანიზების ტექნიკური საშუალებები

- 1.26 — 2 ცალი
- ქვითელი ციმციმა — 3 ცალი
- სამშენებლო ღობის განივი კვეთი (2.20, 1.00)
- საპროექტო ტერიტორია
- საავტომობილო გზა
- საქვეითე ბილიკი
- საპროექტო ტერიტორიის წითელი ხაზი
- ქვეითთა გადაადგილება
- სამშენებლო ლენტი
- მოსაწყობი სამშენებლო ღობე
- 2 მედროშე

შენიშვნა: ღობის მონტაჟის და დემონტაჟის სამუშაოები განხორციელდება ერთი თვის ხანგრძლივობით.

მისამართი: ქალაქი თბილისი , დავით აღმაშენებლის ხეივანი N66 (ს/კ 01.72.14.094.691)

დამკვეთი	შეასრულა	ინდ. მეწარმე - მცირე მეწარმე ვასილი დარბაიძე (ს/ნ 01027090398)		
	ტელეფონი	+995579110925		+995557307595
შპს "ორთაჭალა კასტელო" ს/კ 402079978	ელ. მისამართი	vasiko224@gmail.com		
	ფურც.	ფურც.	ფორმატი	მასშტაბი	თარიღი
	2	4	A 3	1:400	01.12.2025

სამშენებლო ღობის მონტაჟისა და დემონტაჟის საგზაო მოძრაობის ორგანიზების სქემა

VD

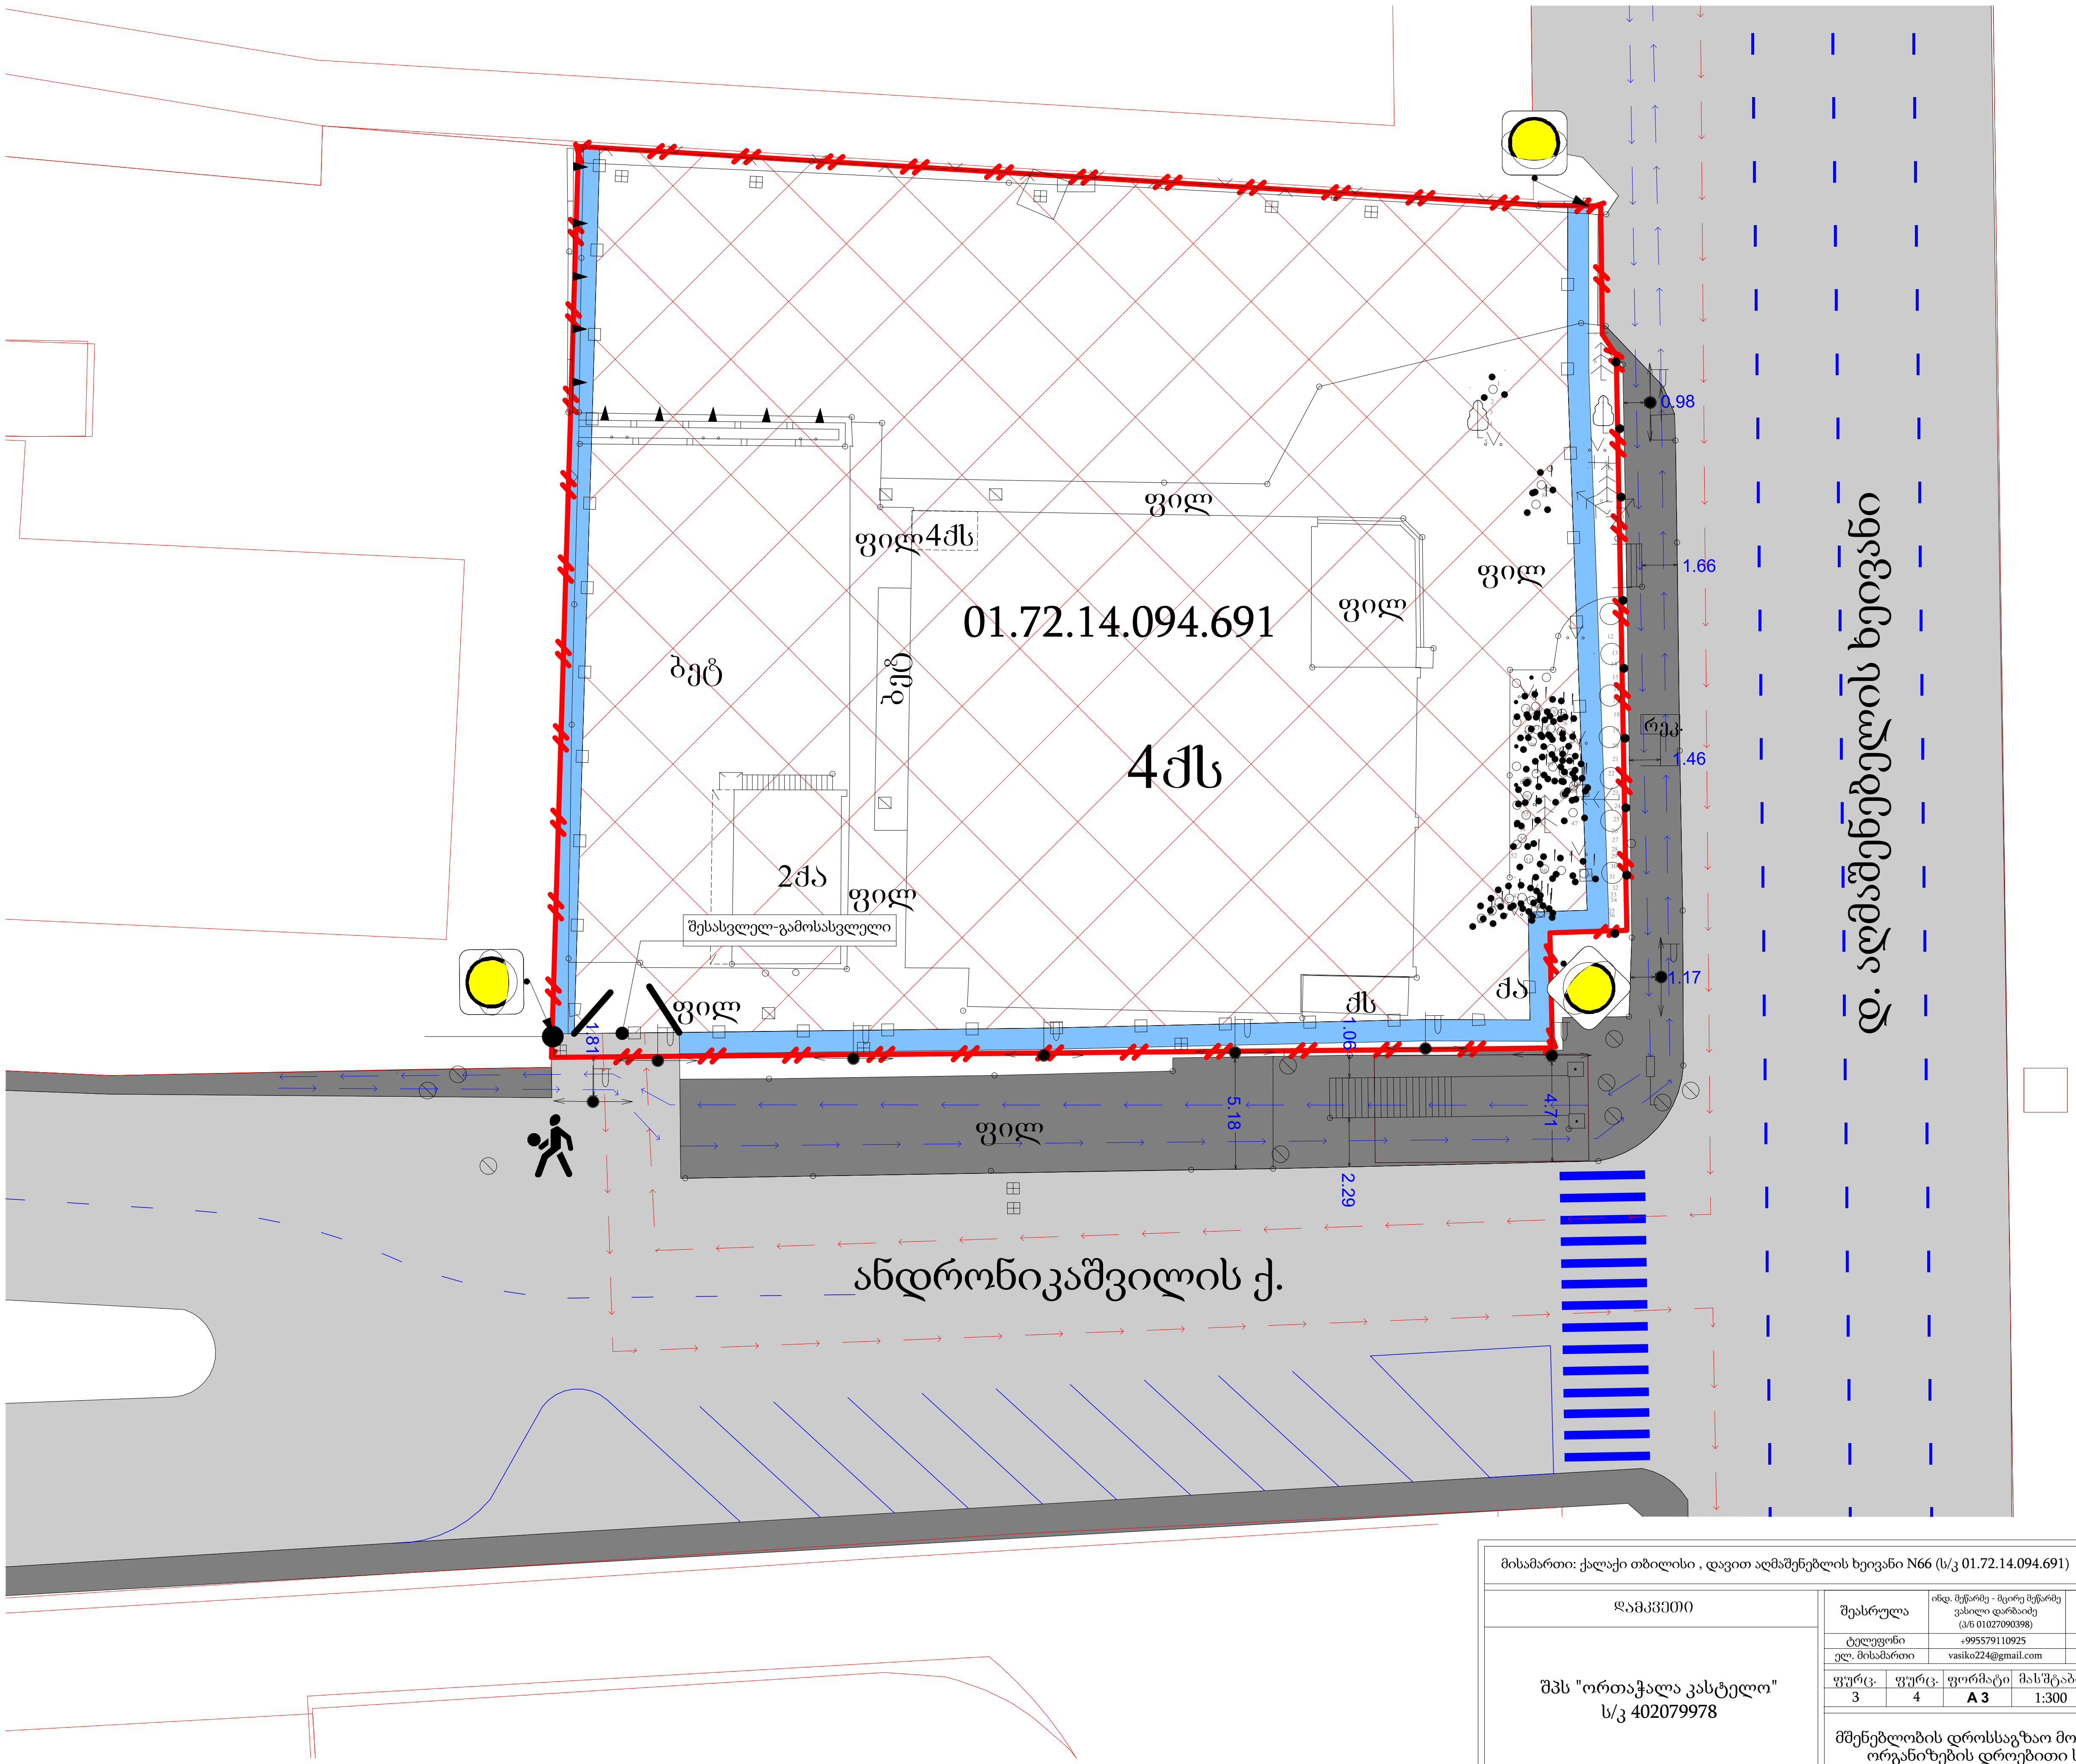

საგზაო მოძრაობის ორგანიზების ტექნიკური საშუალებები

- ყვითელი ციმციმა 3 ცალი
- სამშენებლო ღობის განივი კვეთი (2.20; 1.00)
- საპროექტო ტერიტორია
- სამშენებლო ქოლგა
- საავტომობილო გზა
- საქვეითე ბილიკი
- საპროექტო ტერიტორიის წითელი ხაზი
- ქვეითთა გადაადგილება
- სამშენებლო ტექნიკის გადაადგილება
- სამშენებლო ღობე
- არსებული ღობე
- 1 მედროშე

მისამართი: ქალაქი თბილისი , დავით აღმაშენებლის ხეივანი N66 (ს/კ 01.72.14.094.691)

დამკვეთი	შეასრულა	ინდ. მეწარმე - მცირე მეწარმე ვასილი დარბაიძე (პ/ნ 01027090398)			
შპს "ორთაჭალა კასტელო" ს/კ 402079978	ტელეფონი	+995579110925	+995557307595		
	ელ. მისამართი	vasiko224@gmail.com			
	ფურც.	ფურც.	ფორმატი	მასშტაბი	თარიღი
	3	4	**A 3**	1:300	01.12.2025

მშენებლობის დროსსაგზაო მოძრაობის ორგანიზების დროებითი სქემა

საგზაო მოძრაობის ორგანიზების ტექნიკური საშუალებები

2.1	1 ცალი	
2.3	2 ცალი	
4.1.4	1 ცალი	
4.1.5	2 ცალი	
5.7.1	1 ცალი	
5.19.1	6 ცალი	
5.19.2	6 ცალი	

- საპროექტო ტერიტორიის წითელი ხაზი
- საავტომობილო გზა
- ქვეითთა ბილიკი
- შენობის განთავსება
- პარკირებაზე ჩასასვლელი სამანქანე პანდუსი
- გამწვანება
- ფილა (მიწისქვეშა კონტურით შენობის გადმოსვლა)
- ღრუტანიანი ფილა

პანდუსები შშმ პირებისათვის
სიგრძე - 1.70 მ
სიგანე - 1 მ
დახრა - 5%

პანდუსები შშმ პირებისათვის
სიგრძე - 2.50 მ
სიგანე - 1 მ
დახრა - 5%

საპროექტო ტერიტორიის მიმდებარე გზის განივი კვეთი

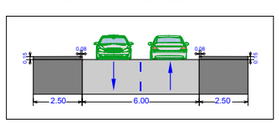

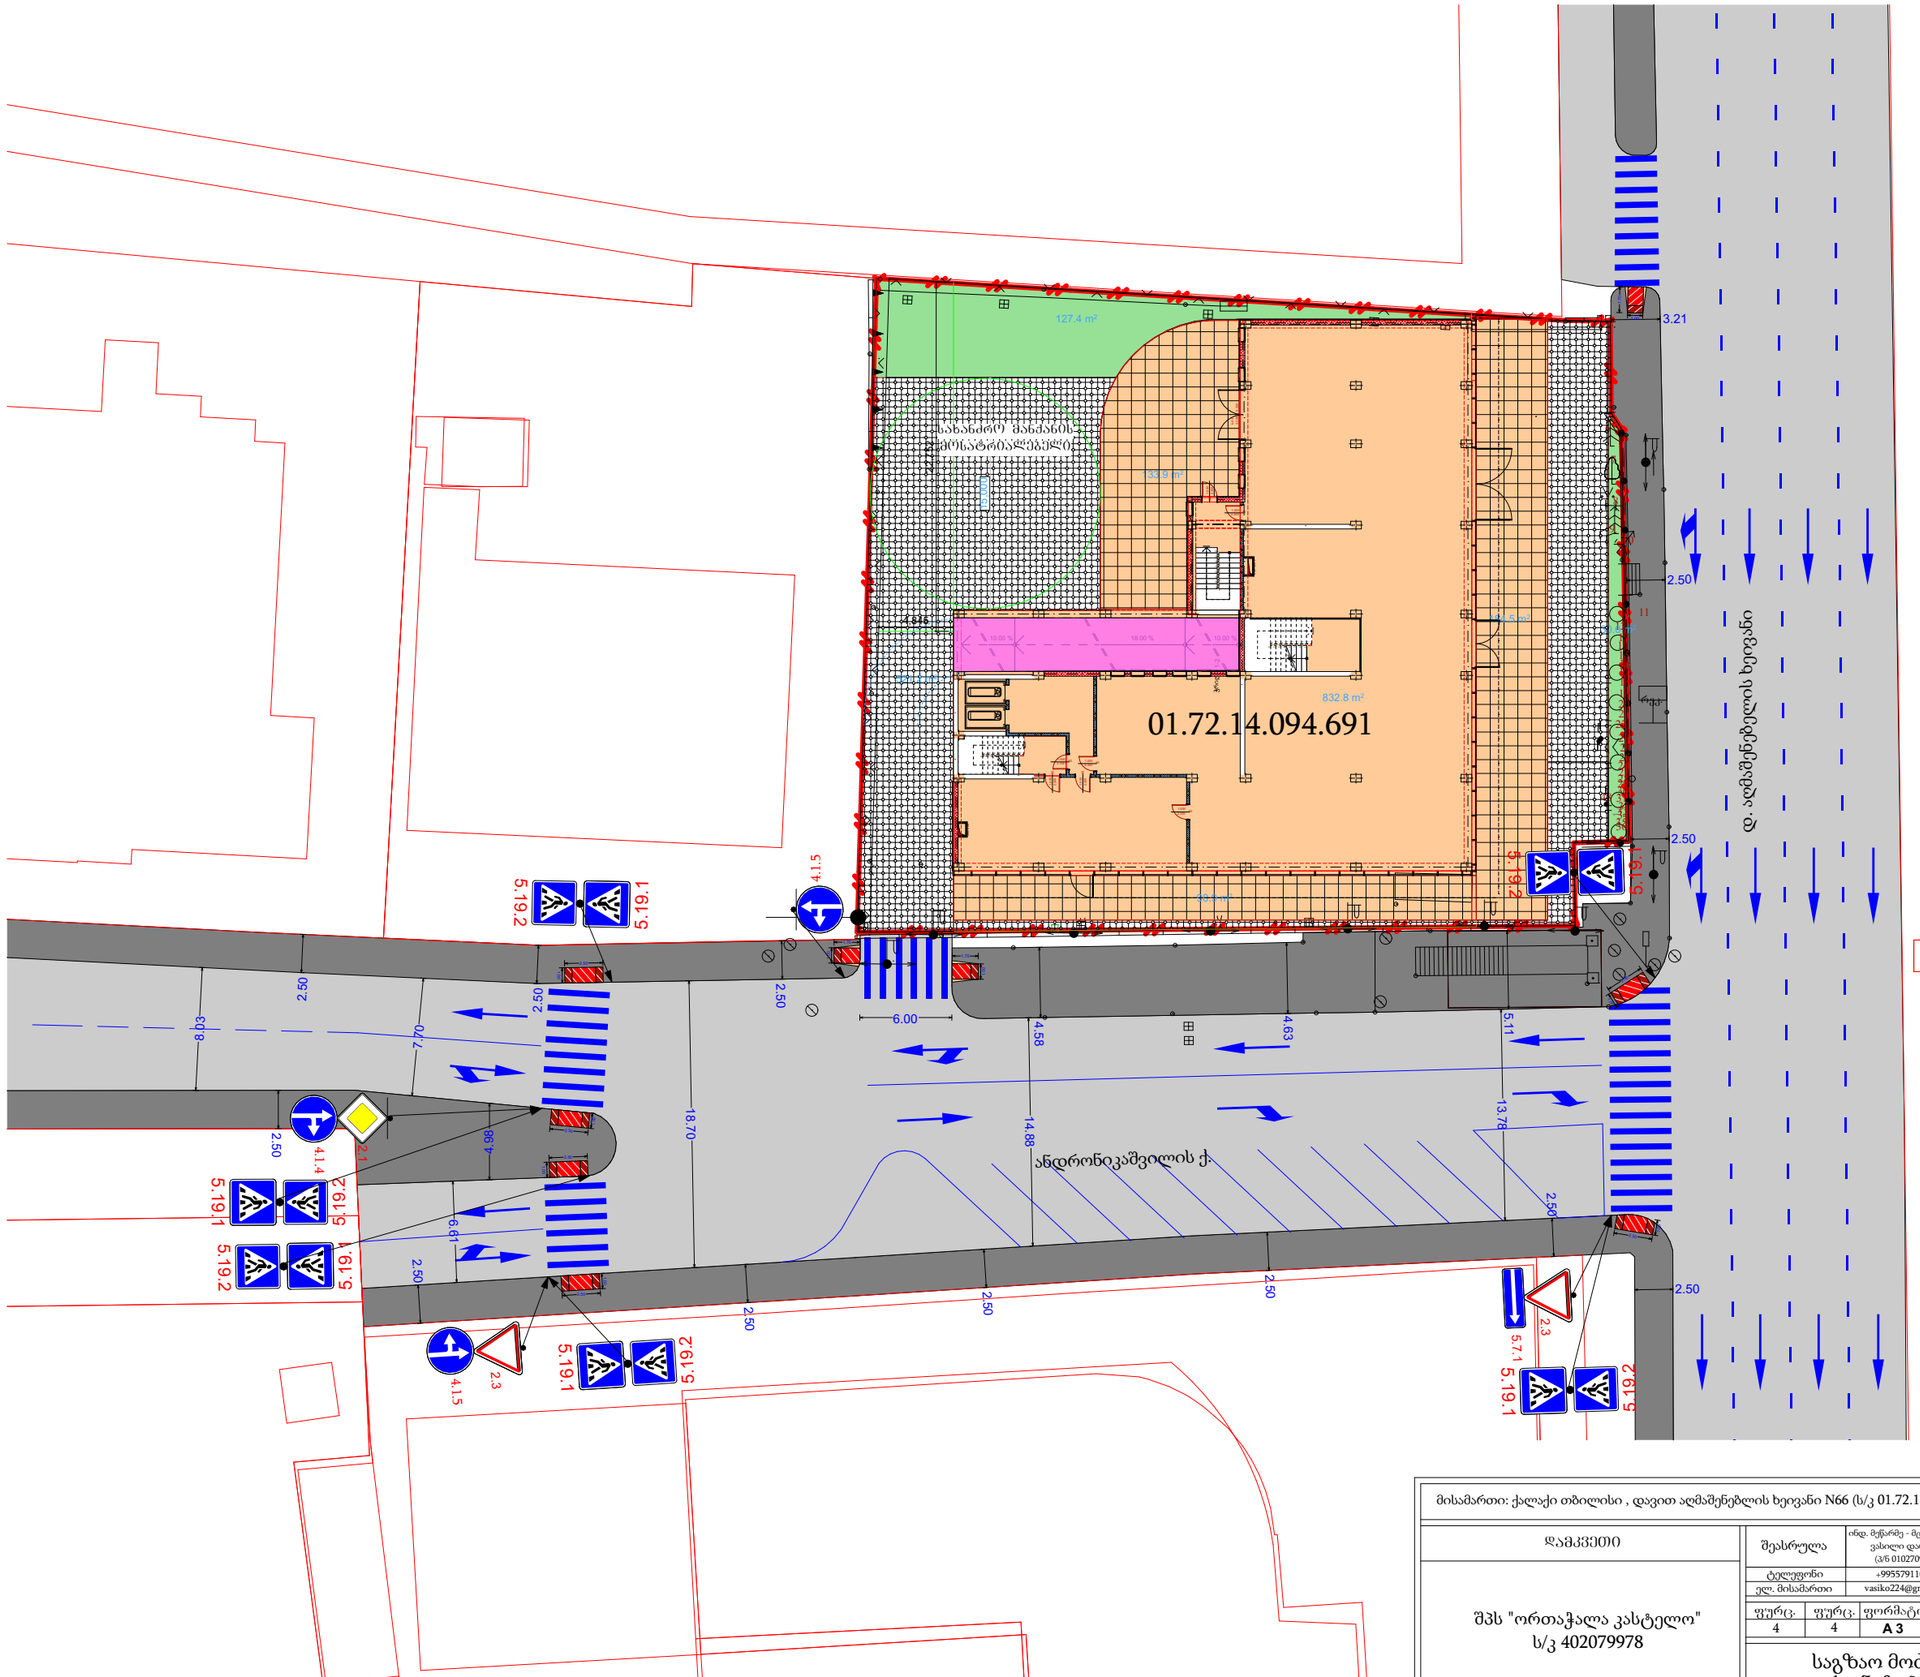

მისამართი: ქალაქი თბილისი , დავით აღმაშენებლის ხეივანი N66 (ს/კ 01.72.14.094.691)

დამკვეთი

შპს "ორთაჭალა კასტელო"
ს/კ 402079978

შესრულა	ინდ. მწერმე - მცირე მწერმე ვასილი დარბაიძე (პ/ნ 01027090398)	
ტელეფონი	+995579110925	+995557307595
ელ. მისამართი	vasiko224@gmail.com	

ფურც:	ფურც:	ფორმატი	მას'შტაბი	თარიღი
4	4	A 3	1:400	01.12.2025

საგზაო მოძრაობის ორგანიზების სქემა

VD