A007 | მიწის ნაკვეთის ტოპო

1:100 | მიწის ნაკვეთის გრუნტის ცვლილება

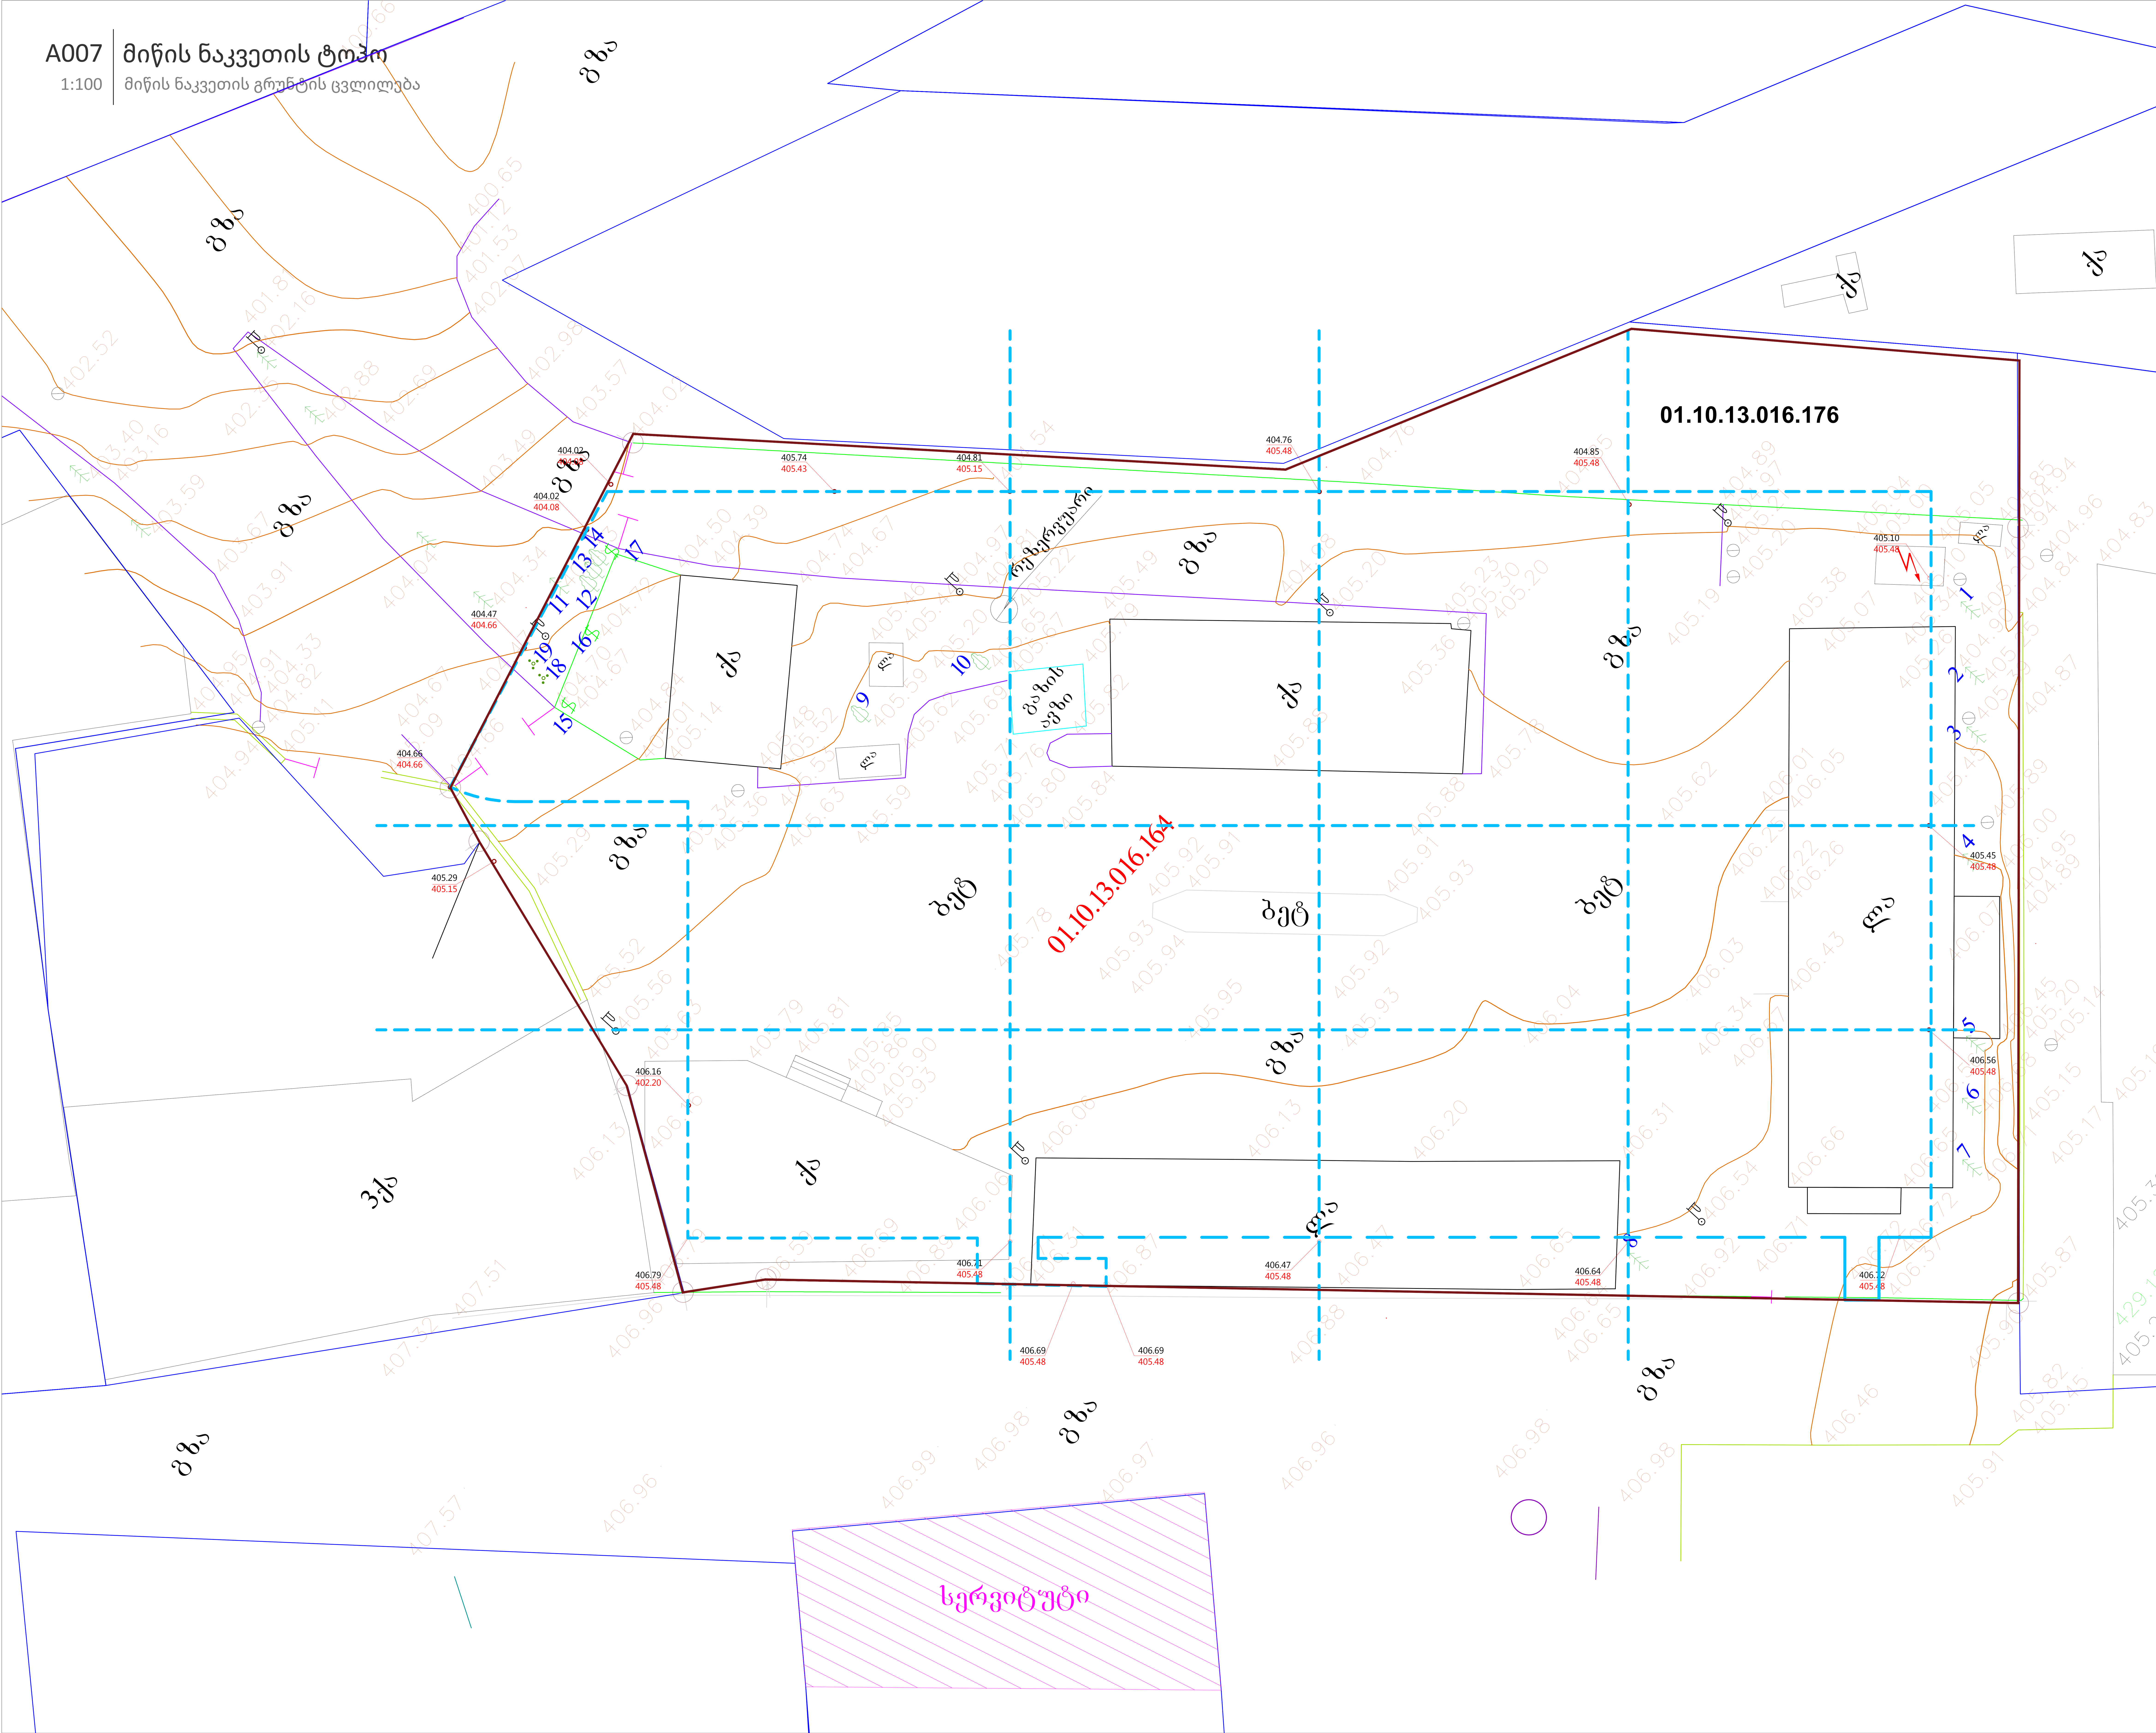

A0

A007

სათაური

მიწის ნაკვეთის გრუნტის ცვლილება

Ns studio
0179 ბაზალეთის ქუჩა 3
ქ. თბილისი, საქართველო.
Tel: 593 27 88 58
info@nsstudio.ge

პროექტი

ქალაქ თბილისში, სააკაძის II გასასვლელზე #19, მშენებლობის პროექტი

ინფორმაცია დამკვეთის შესახებ

შპს "კომფორტი-50"

- მთავარი შესასვლელი
- ბალახის საფარი
- არსებული შენობები
- ბეტონი
- სერვიტუტი
- ტროტუარი

±0.00=405.50

#02.2025

Cad Dwg File: Saakadze office building

ლუკა ჩაგანავა

ნინო ჭანტურია

ვახტანგ ცხოვრებაშვილი

თამარ ლაცაბიძე

ილია ძიძიგური

Ns studio

საპროექტო ბენზინგასამართის, ბენზინის ავზის პროექტით გათვალისწინებული განთავსების არეალი

01.10.13.016.011

01.10.13.016.176

01.10.13.016.062

servituti

gza

gza

H=L/Y
y=0.35
L=(8164/2)+6255=10328
h=29.50

H=L/Y
y=0.35
L=(10224/2)+2466=7578
h=21.65

±0.00=405.50

A0

A007

სათაური

მიწის ნაკვეთის გრუნტის ცვლილება

Ns studio
0179 ბაზალეთის ქუჩა 3
ქ. თბილისი, საქართველო.
Tel: 593 27 88 58
info@nsstudio.ge

პროექტი

ქალაქ თბილისში, სააკაძის II გასასვლელზე #19, მშენებლობის პროექტი

ინფორმაცია დამკვეთის შესახებ

შპს "კომფორტი-50"

- მთავარი შესასვლელი
- ბალახის საფარი
- არსებული შენობები
- ბეტონი
- სერვიტუტი
- ტროტუარი

#02.2025

Cad Dwg File: Saakadze office building

ლუკა ჩაგანავა
ნინო ჭანტურია
ვახტანგ ცხოვრებაშვილი
თამარ ლაცაბიძე
ილია ძიძიგური

Ns studio

A200 | ფასადი 11-1

1:100 | მიწის ნაკვეთის გრუნტის ცვლილება

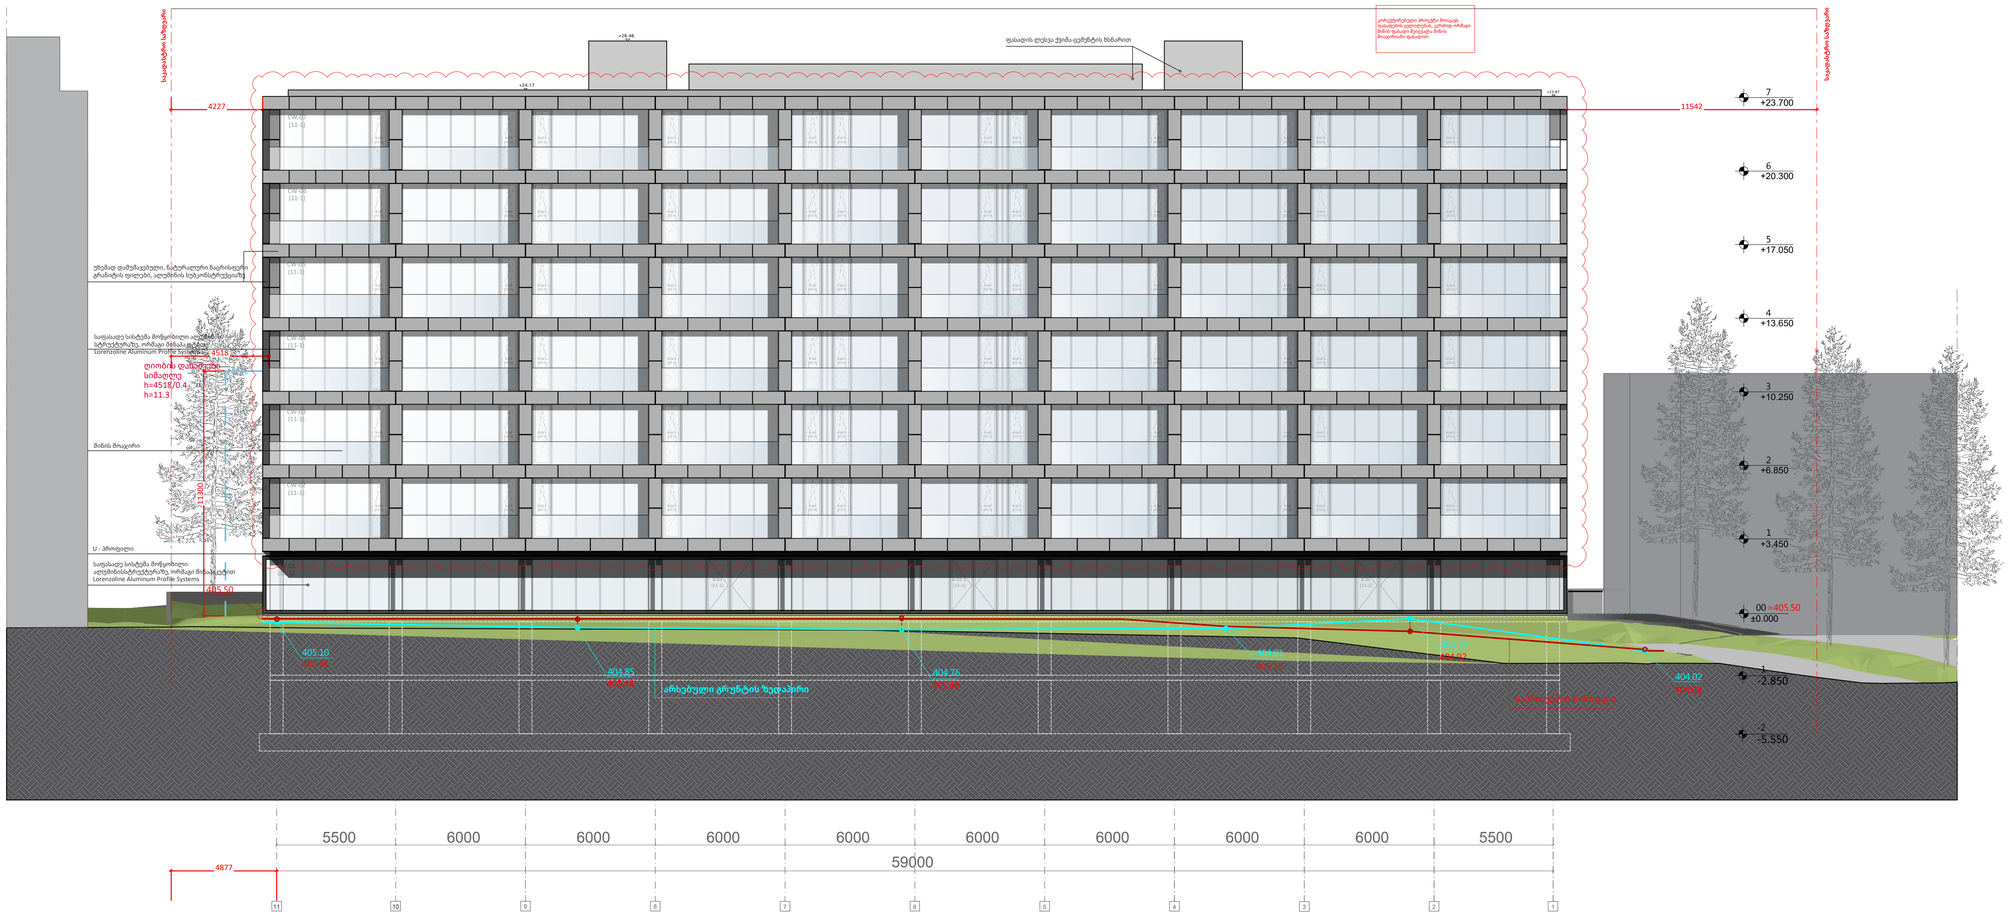

A0

A200

სათაური

ფასადები

Ns studio
0179 ბაზალეთის ქუჩა 3
ქ. თბილისი, საქართველო.
Tel: 593 27 88 58
info@nsstudio.ge

პროექტი

ქალაქ თბილისში, სააკაძის II გასასვლელზე #19, მშენებლობის პროექტი

ინფორმაცია დამკვეთის შესახებ

შპს "კომფორტი-50"

სქემატური გეგმა

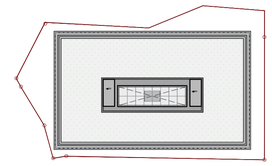

#02.2025

Cad Dwg File: Saakadze office building

ლუკა ჩაგანავა

ნინო ჭანტურია

ვახტანგ ცხოვრებაშვილი

თამარ ლაცაბიძე

ილია ძიძიგური

ანი გველესიანი

Ns studio

A203 | ფასადი H-B

1:100 | მიწის ნაკვეთის გრუნტის ცვლილება

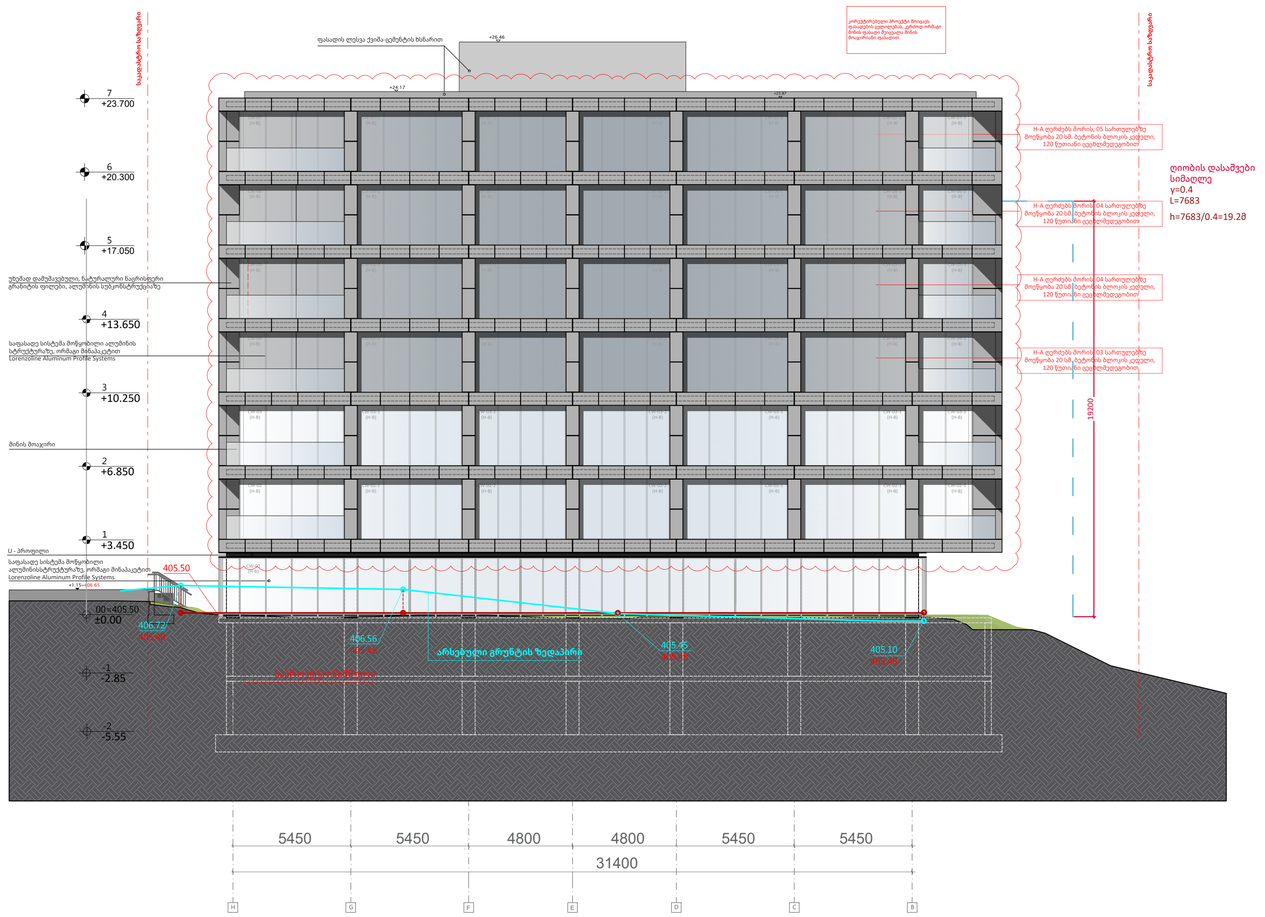

A0

A203

სათაური

ფასადები

Ns studio
0179 ბაზალეთის ქუჩა 3
ქ. თბილისი, საქართველო.
Tel: 593 27 88 58
info@nsstudio.ge

პროექტი

ქალაქ თბილისში, სააკაძის II გასასვლელზე #19, მშენებლობის პროექტი

ინფორმაცია დამკვეთის შესახებ

შპს "კომფორტი-50"

სქემატური გეგმა

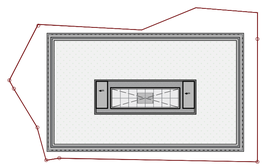

#02.2025

Cad Dwg File: Saakadze office building

ლუკა ჩაგანავა

ნინო ჭანტურია

ვახტანგ ცხოვრებაშვილი

თამარ ლაცაბიძე

ილია ძიძიგური

ანი გველესიანი

Ns studio

A201 ფასადი 1-11

1:100 მიწის ნაკვეთის გრუნტის ცვლილება



A0

A201

სათაური

ფასადები

Ns studio
0179 ბაზალეთის ქუჩა 3
ქ. თბილისი, საქართველო.
Tel: 593 27 88 58
info@nsstudio.ge

პროექტი

ქალაქ თბილისში, სააკაძის II გასასვლელზე #19, მშენებლობის პროექტი

ინფორმაცია დამკვეთის შესახებ

შპს "კომფორტი-50"

სქემატური გეგმა

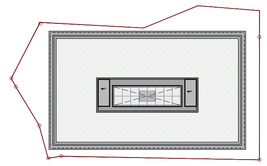

#02.2025

Cad Dwg File: Saakadze office building

ლუკა ჩაგანავა

ნინო ჭანტურია

ვახტანგ ცხოვრებაშვილი

თამარ ლაცაბიძე

ილია ძიძიგური

ანი გველესიანი

Ns studio

A202 | ფასადი B-H

1:100 | მიწის ნაკვეთის გრუნტის ცვლილება

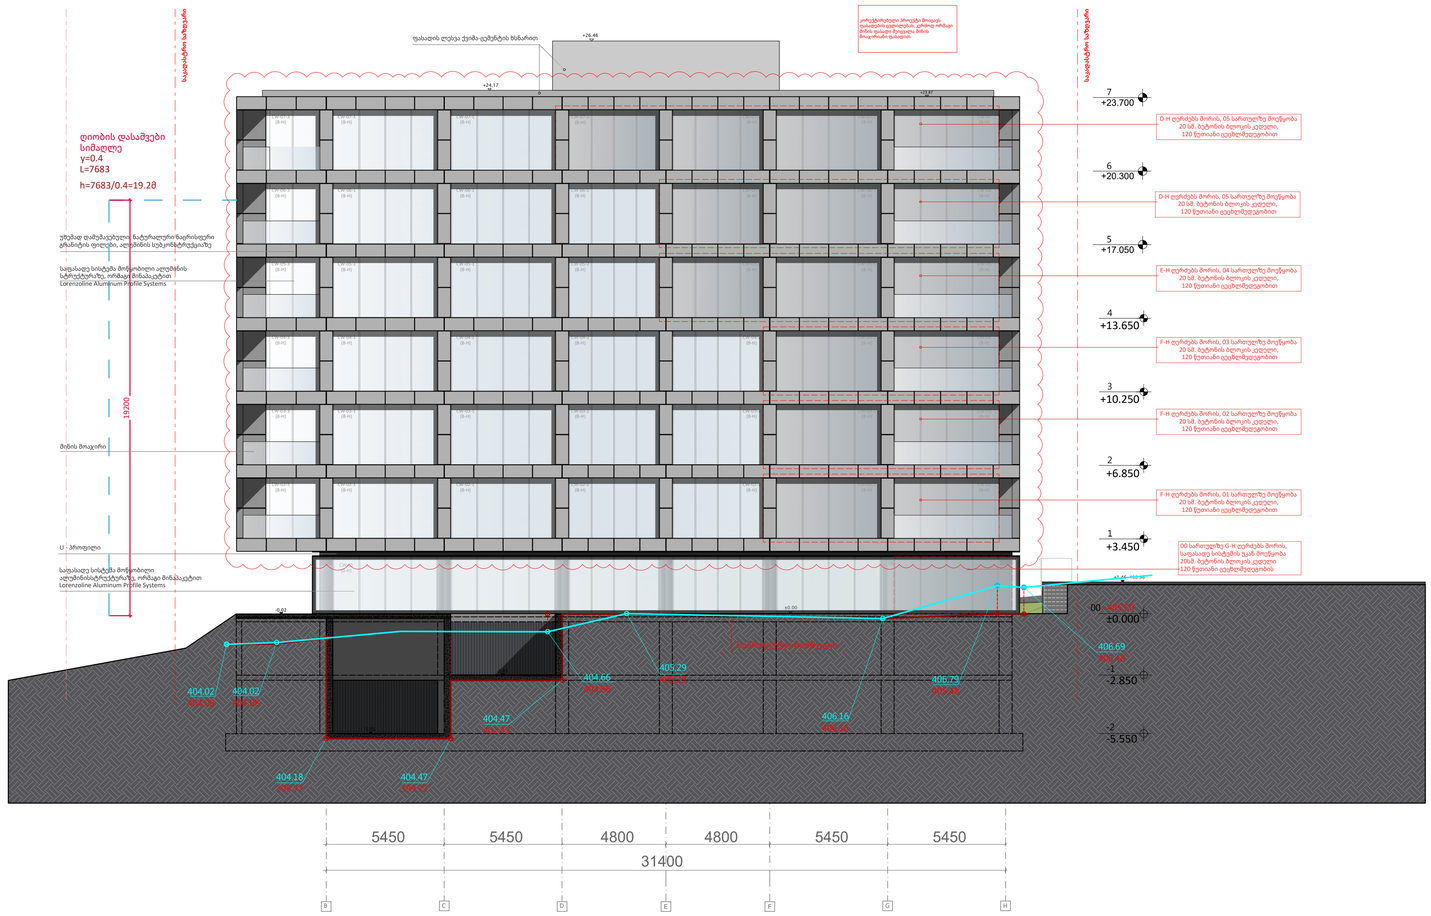

A0

A202

სათაური

ფასადები

Ns studio
0179 ბაზალეთის ქუჩა 3
ქ. თბილისი, საქართველო.
Tel: 593 27 88 58
info@nsstudio.ge

პროექტი

ქალაქ თბილისში, სააკაძის II გასასვლელზე #19, მშენებლობის პროექტი

ინფორმაცია დამკვეთის შესახებ

შპს "კომფორტი-50"

სქემატური გეგმა

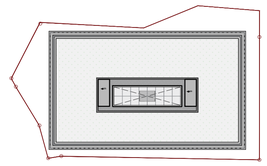

#02.2025

Cad Dwg File: Saakadze office building

ლუკა ჩაგანავა

ნინო ჭანტურია

ვახტანგ ცხოვრებაშვილი

თამარ ლაცაბიძე

ილია ძიძიგური

ანი გველესიანი

Ns studio