# მიწის ნაკვეთის საკადასტრო აზომვითი ნახაზი

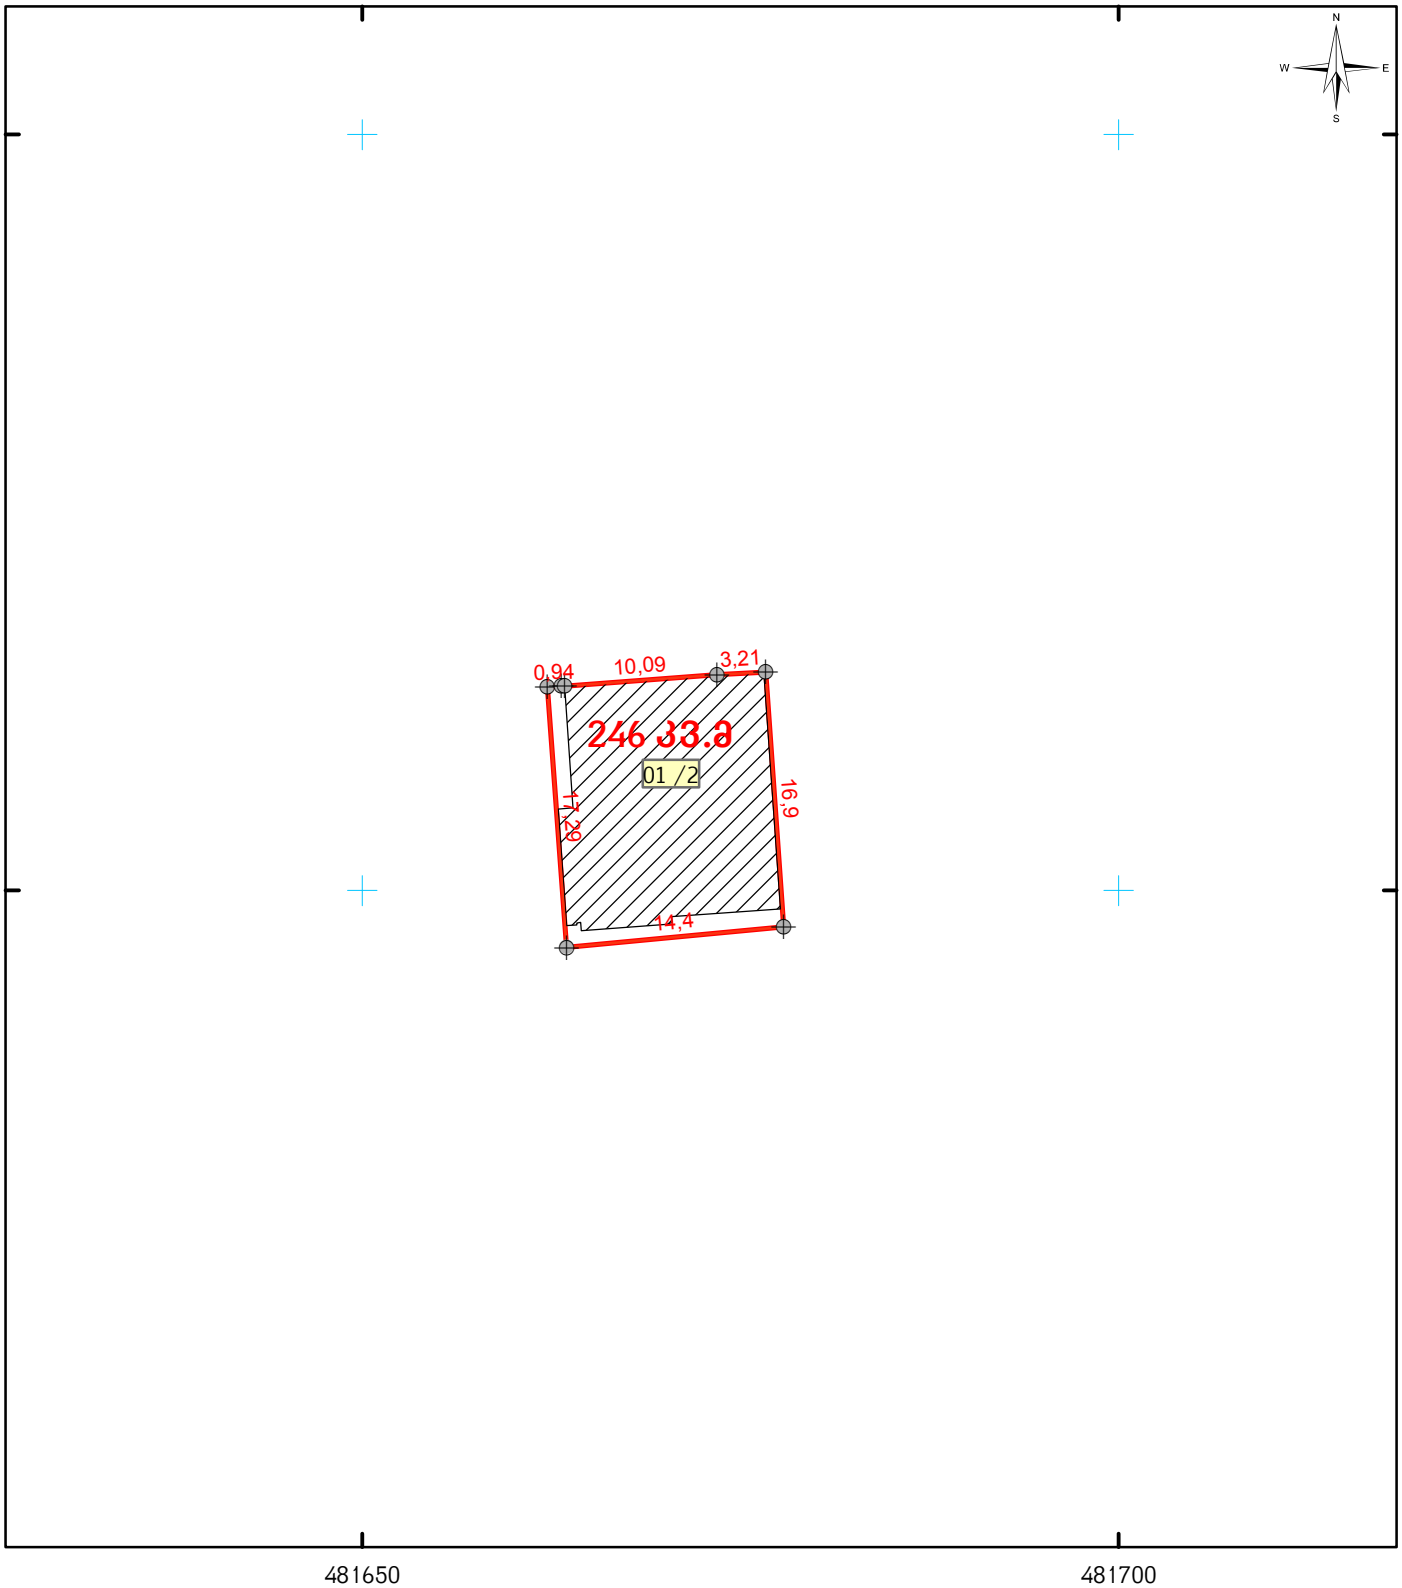


| | |
|---|---|
| მისამართი: ქ. თბილისი, დიღომი, გელიაშვილის ქ. კინოსტუდიის მიმდებარე ტერიტორია | ფართობი: 246 კვ.მ |
| დანიშნულება: არასასოფლო-სამეურნეო | მასშტაბი: 1:500 |

პირობითი აღნიშვნები:

ნაკვეთის საკადასტრო საზღვარი

სასაზღვრე წერტილი

01 / 2 შენობა


GeoLand.ge © GeoLand Ltd. 2013

შ.პ.ს "ჯეოლენდი"
e-mail: info@geoland.ge
www.geoland.ge
ქ. თბილისი, ტელეგრაფის ჩიხი №3
ტელ. 92-25-53


| | | |
|---|---|---|
| საკადასტრო აღწერაზე უფლებამოსილი პირი | ა.სოხაძე | |
| დაინტერესებული პირი | შ.პ.ს. გეგა | |