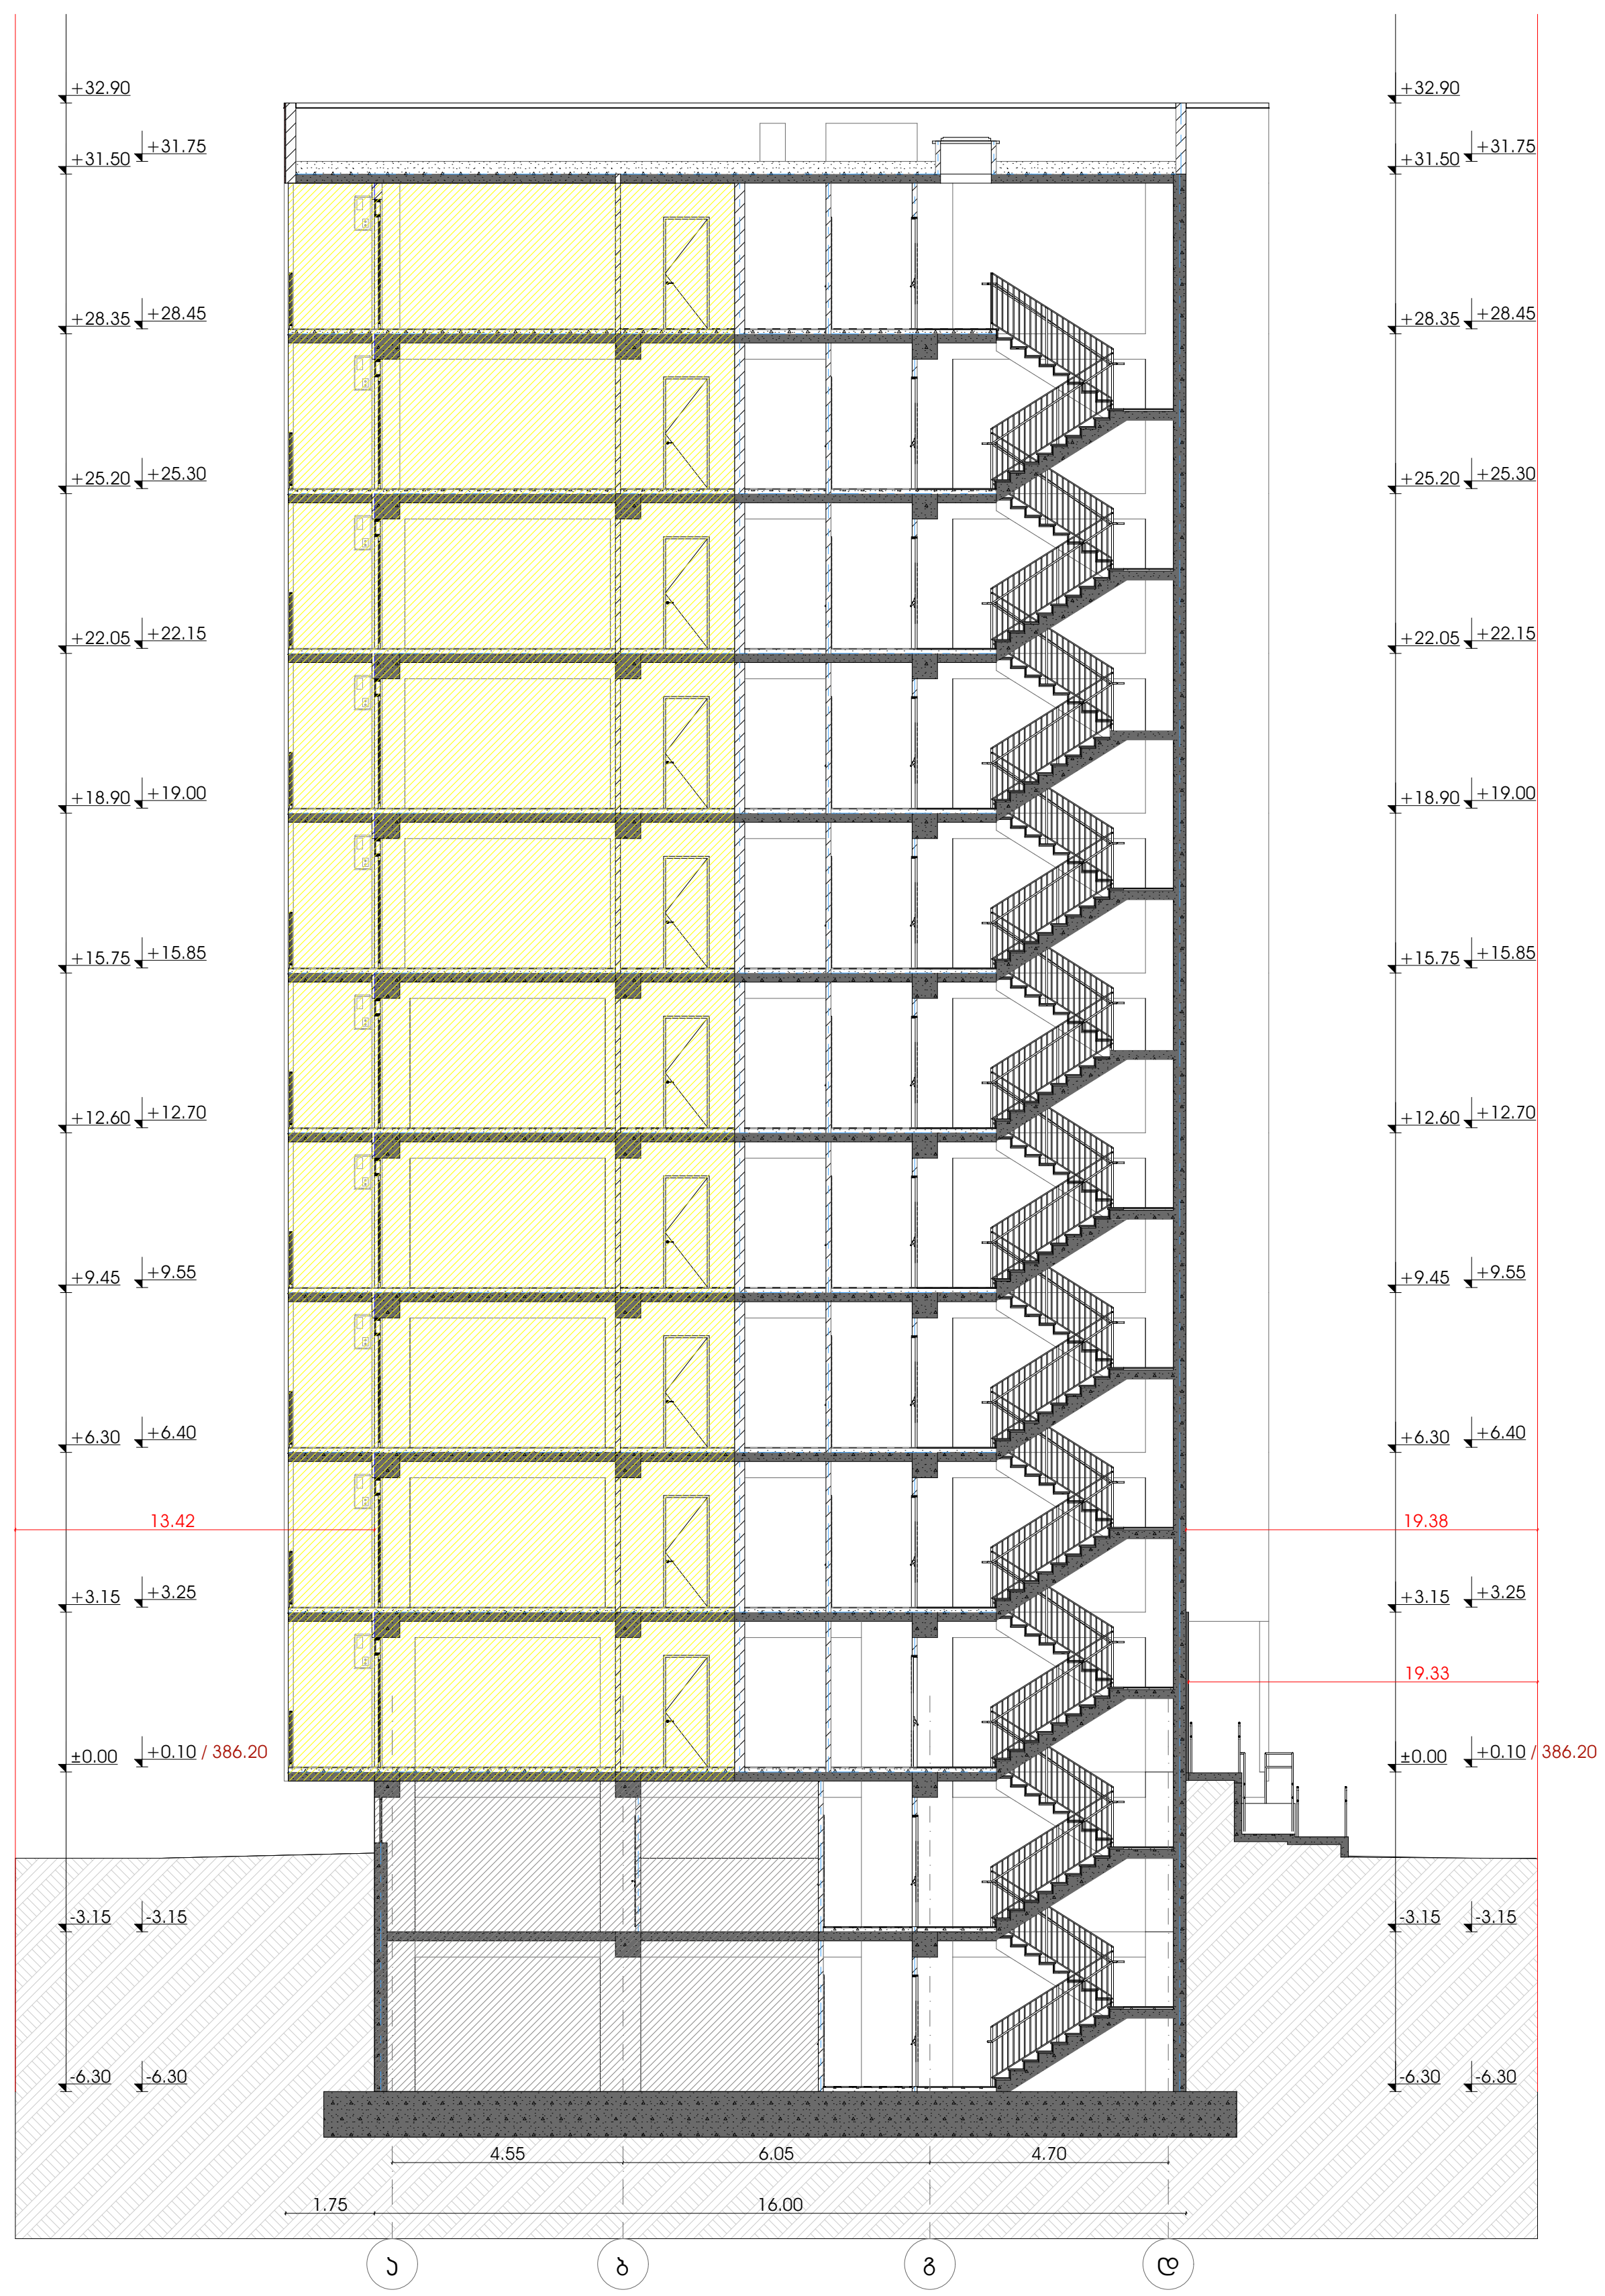


მრავალბინიანი საცხოვრებელი სახლი

მისამართი: ქ.თბილისი, წულაძის ქ. №34
საკადასტრო კოდი: 01.17.11.034.077

დამკვეთი

შპს "ისანი პარკ რეზიდენსი"
საიდენტიფიკაციო კოდი: 405526293

სიტუაციური სქემა



ე ბლოკი

ტექნიკური-ეკონომიკური მაჩვენებლები

* მიწის ნაკვეთის ფართობი (კვ.მ) – 6063.0
* საცხოვრებელი ფართობი (კვ.მ) –
* საოფისე ფართობი (კვ.მ) –
* კომერციული ფართობი (კვ.მ) –
* საზაფხულო ფართობი (კვ.მ) –
* კიბის უჯრედის და სადარბაზოს ფართობი (კვ.მ) –
* დამხმარე ფართობი (კვ.მ) –
* ავტოსადგომის ფართობი (კვ.მ) –
* ღია ავტოსადგომის ფართობი (კვ.მ) –
* კ1 განაშენიანების ფართობი (კვ.მ) – 1341.0
* კ2 განაშენიანების ინტენსივობის ფართობი (კვ.მ) – 12985.1
* კ3 გამწვანების ფართობი (კვ.მ) – 3120.2

შენიშვნები:

* ნახაზი შესრულებულია მეტრებში
* ნახაზზე მოცემულია არქიტექტურული და კონსტრუქციული ნიშნულები

პირობითი აღნიშვნები

თანამდებობა	სახელი და გვარი	ხელმოწერა
მთ.არქიტექტორი	კონსტანტინე ურუშაძე	
არქიტექტორი	მარიამ გუჯეჯიანი	

ნახაზის სახელი


ჭრილი 1-1


ფურცლის ნომერი

A.01.4.1

ფორმატი	მასშტაბი
A3	

თარიღი	რევიზია №

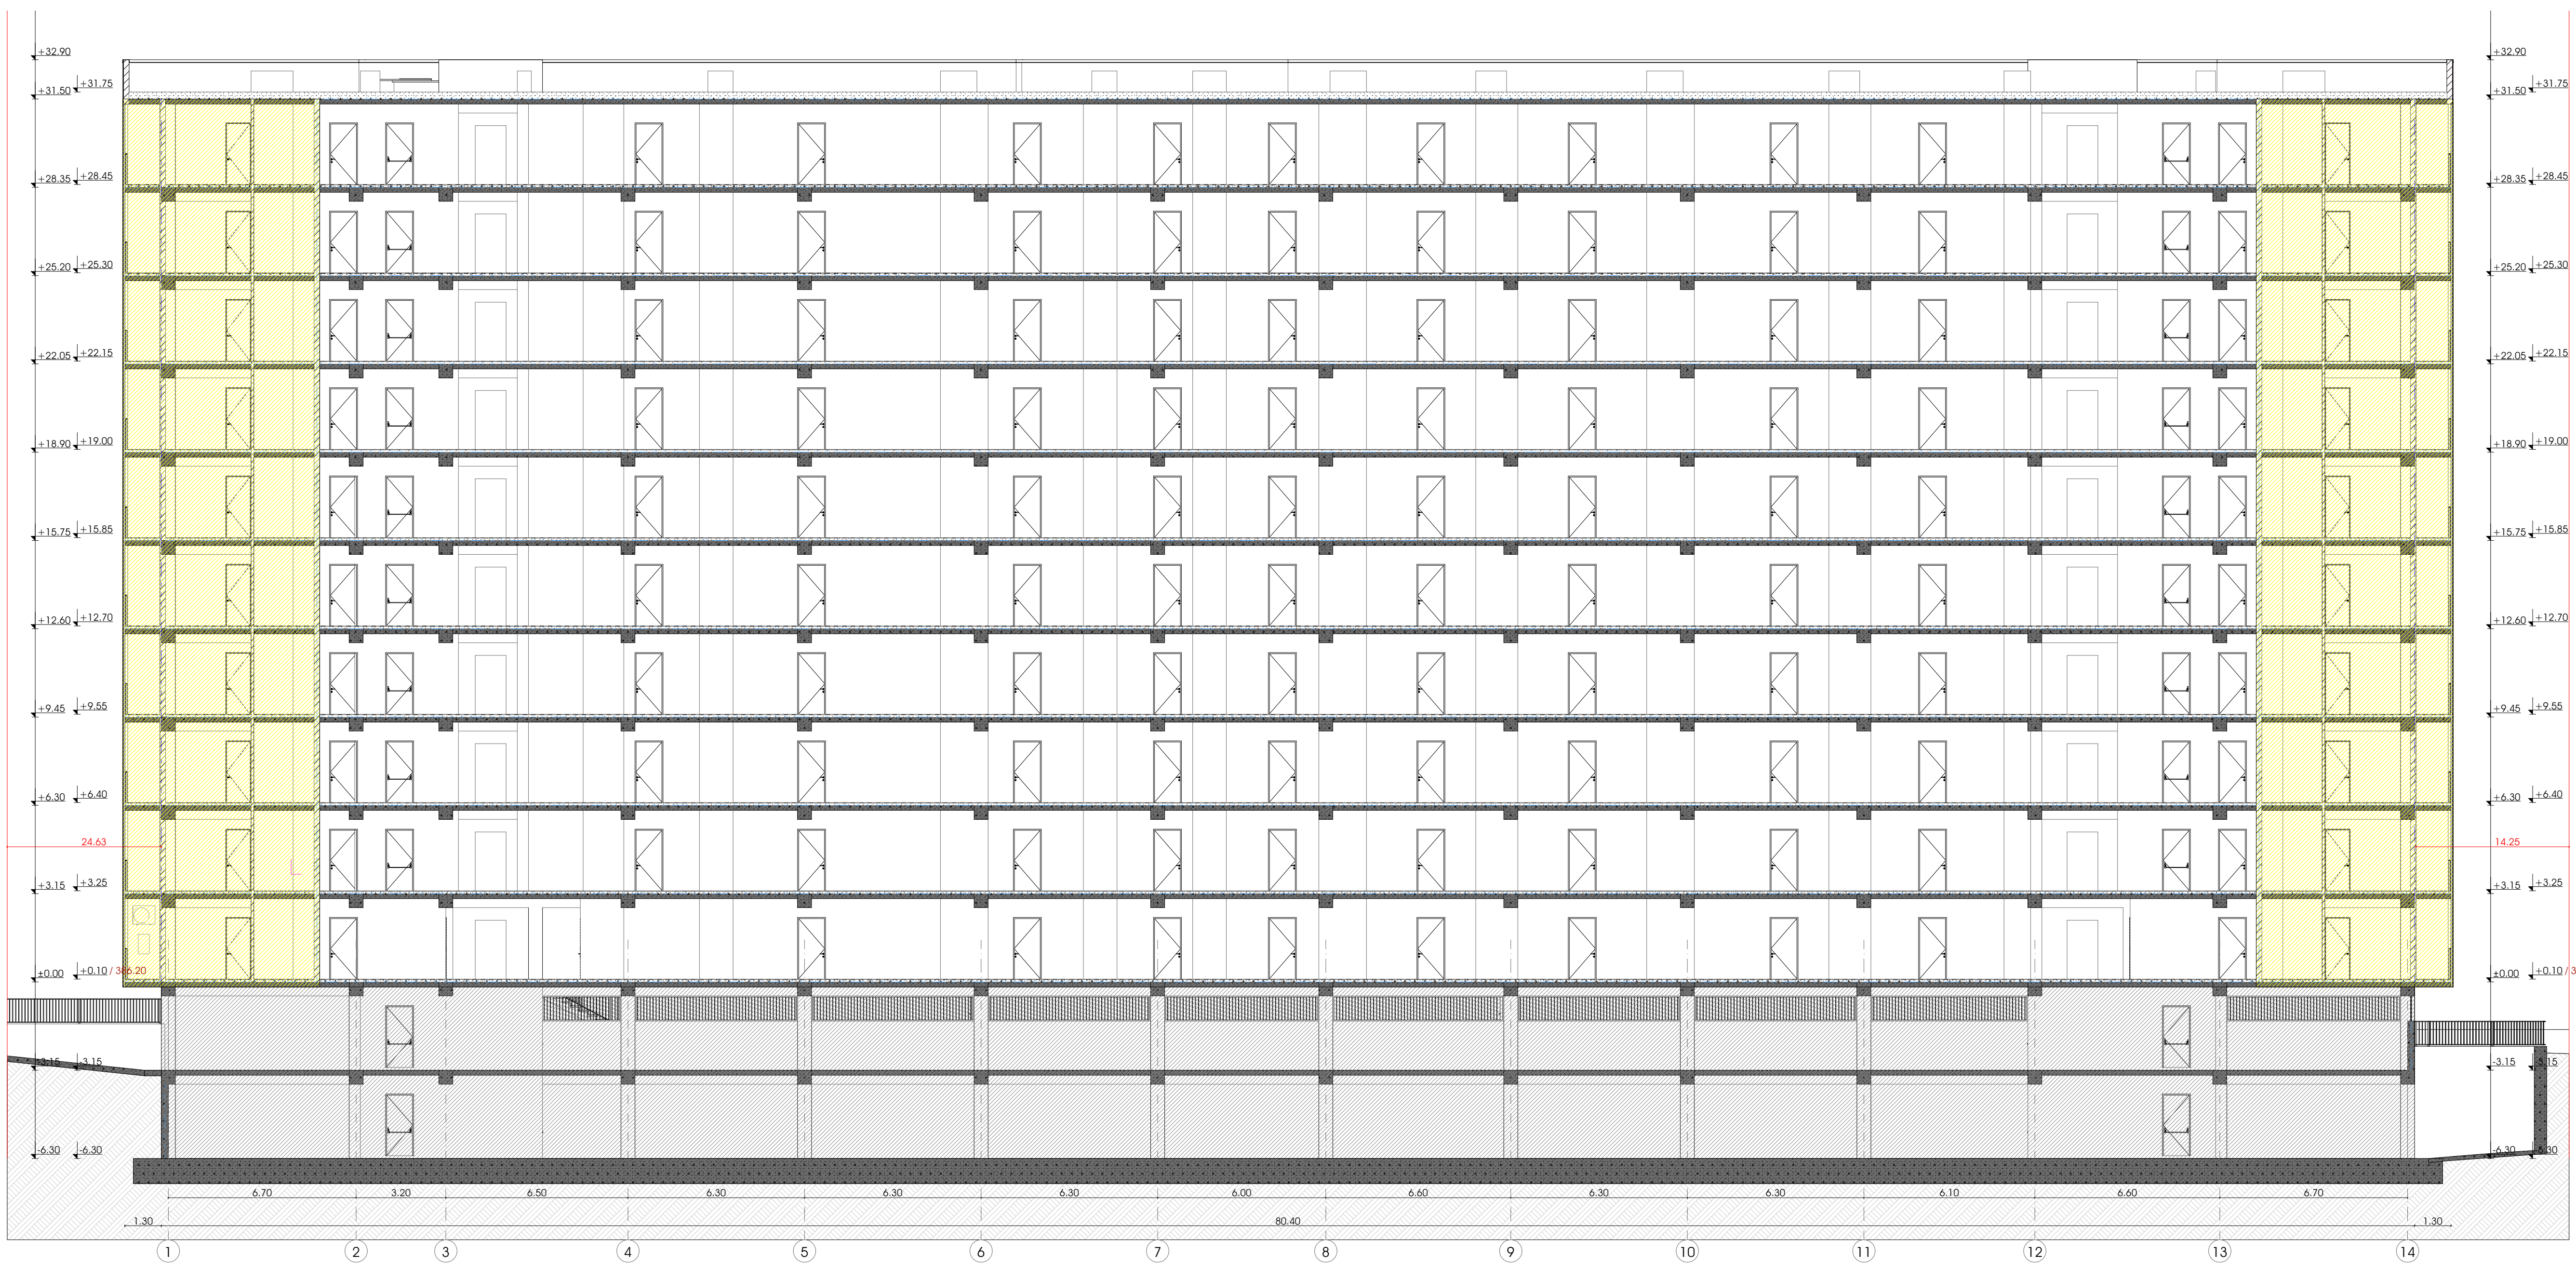

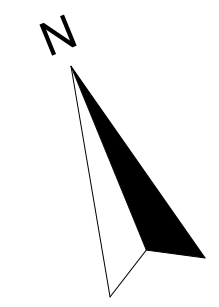

მრავალბინიანი საცხოვრებელი სახლი

მისამართი: ქ.თბილისი, წულაძის ქ. №34
საკადასტრო კოდი: 01.17.11.034.077

დამკვეთი

შპს "ისანი პარკ რეზიდენსი"

საიდენტიფიკაციო კოდი: 405526293

სიტუაციური სქემა



ე ბლოკი

ტექნიკურ-ეკონომიკური მაჩვენებლები

* მიწის ნაკვეთის ფართობი (კვ.მ) – 6063.0
* საცხოვრებელი ფართობი (კვ.მ) –
* საოფისე ფართობი (კვ.მ) –
* კომერციული ფართობი (კვ.მ) –
* საზაფხულო ფართობი (კვ.მ) –
* კიბის უჯრედის და სადარბაზოს ფართობი (კვ.მ) –
* დამხმარე ფართობი (კვ.მ) –
* ავტოსადგომის ფართობი (კვ.მ) –
* ღია ავტოსადგომის ფართობი (კვ.მ) –
* კ1 განაშენიანების ფართობი (კვ.მ) – 1341.0
* კ2 განაშენიანების ინტენსივობის ფართობი (კვ.მ) – 12985.1
* კ3 გამწვანების ფართობი (კვ.მ) – 3120.2

შენიშვნები:

* ნახაზი შესრულებულია მეტრებში
* ნახაზზე მოცემულია არქიტექტურული და კონსტრუქციული ნიშნულები

პირობითი აღნიშვნები

თანამდებობა	სახელი და გვარი	ხელმოწერა
მთ.არქიტექტორი	კონსტანტინე ურუშაძე	
არქიტექტორი	მარიამ გუჯეჯიანი	

ნახაზის სახელი

ჭრილი 2-2

ფურცლის ნომერი

A.01.4.2

ფორმატი	მასშტაბი
A3	

თარიღი	რევიზია №