საწყობი
ქ.თბილისი, ლევან დევდარიანის IV შესახვევი, №11
(ს.კ. 01.81.08.276.026)
არქიტექტურული ნაწილი



პრ. ავტორი ლ. ძაგნიძე

არქიტექტორი ლ. ხვიბლიანი

2026

გვერდი	ნახაზის დასახელება
	თავფურცელი
ა.01	სარჩევი
ა.02	ჰირობითი აღნიშვნები
ა.03	შენობა-ნაგებობის უსაფრთხოების წესებთან შესაბამისობის ანალიზი
ა.04	შენობა-ნაგებობის უსაფრთხოების წესებთან შესაბამისობის ანალიზი
ა.05	გენგეგმა
ა.06	დაჯავებულობის გეგმა 0.00 ნიშნულზე
ა.07	დაჯავებულობის გეგმა +2.75 ნიშნულზე
ა.08	მისაწვდომობის გეგმა 0.00 ნიშნულზე
ა.09	მისაწვდომობის გეგმა +2.75 ნიშნულზე
ა.10	გეგმა 0.00 ნიშნულზე
ა.11	გეგმა +2.75 ნიშნულზე
ა.12	სახურავის გეგმა
ა.13	ჭრილი 1-1
ა.14	ჭრილი 2-2
ა.15	ჭრილი 3-3
ა.16	ფასადი ა-ზ ღერძებში
ა.17	ფასადი ზ-ა ღერძებში
ა.18	ფასადი 1-11 ღერძებში
ა.19	ფასადი 11-1 ღერძებში
ა.20	არქ. ფრაგმენტები
ა.21	ფასადის დეტალების და მოსაპირკეთებელი მასალების სპეციფიკაცია
ა.22	კარ-ფანჯრის სპეციფიკაცია
ა.23	ვიზუალიზაცია
ა.24	ვიზუალიზაცია
ა.25	ვიზუალიზაცია
ა.26	ფოტომონტაჟი
ა.27	სიმაღლის განსაზღვრის სქემა

შემსრულებელი:
შპს "A-3"
ს/ნ 401978721

მის.: ქ.თბილისი, ზაუგდიდის ქუჩა №78

დამკვეთი:

შპს "მოდუსი" ს/ნ 245565669

საწყობი

მის.: ქ.თბილისი, ლევან დევდარიანის IV შესახვევი, №11

01.81.08.276.026

შენიშვნა:

± 0.00
559.00

სარჩევი

ავტორი;არქიტექტორი: ლ.ძაგნიძე
არქიტექტორი: ლ.ხვიბლიანი

ა.01

A3 ფორმატი

მიწის ნაკვეთის საპროექტო საზღვარი

იატაკის მოკირწყლების ნიშნული

სართული (ი.მ.ნ. X.XX)

1 — ჭრილის ხაზი

1 — ღერძის ხაზი

N

ჩრდილოეთის აღმნიშვნელი ნიშანი

გასასვლელამდე მისასვლელი
მაქსიმალური სავალი მანძილი

ქედლის ცეცხლმედეგობა (ერთსაათიანი)

ოთახის / სივრცის აღნიშვნა

53.9 მ 2	ოთახის /სივრცის დაკავებულობის ფართობი
სც-3	დაკავებულობის ჯგუფი (ქვეჯგუფი)
დდ.ფ. - 18.6	დაკავებულობის დატვირთვის ფაქტორი
დდ - 3	დაკავებულობის დატვირთვა

სახანძრო სისტემის სამართავი პოლოფი

სახანძრო-საევაკუაციო გასასვლელი

სახანძრო მილდგარი

ხელის ცეცხლმაქრი

ავარიული განათება

ხმოვანი სახანძრო განგაშის სისტემა

სახანძრო-სამაშველო სამსახურის
მიერ გამოსაყენებელი
მისაერთებელი - ჰიდრანტი

კვამლზე მორეაგირე მაუწყებელი

სასაწყობე ჯგუფი - სწ-2

შემსრულებელი:
შპს "A-3"
ს/ნ 401978721

მის.: ქ.თბილისი, ზუგდიდის ქუჩა №78

დამკვეთი:

შპს "მოდუსი" ს/ნ 245565669

საწყობი

მის.: ქ.თბილისი, ლევან დევდარიანის IV
შესახვევი, №11

01.81.08.276.026

შენიშვნა:

± 0.00
559.00

პირობითი აღნიშვნები

ავტორი;არქიტექტორი: ლ.ძაგნიძე

არქიტექტორი: ლ.ხვიბლიანი

ა.02

A3 ფორმატი

შენობა-ნაგებობის უსაფრთხოების წესებთან შესაბამისობის ანალიზი

გამოყენებული წესები - „შენობა-ნაგებობის უსაფრთხოების წესები“

ჩამოთვალეთ შენობის დაკავებულებები და აღწერეთ თითოეული გამოყენება
1. სასაწყობე ჯგუფი სწ-2 (სასაწყობე ფართობი ±0.00 და +4.00 ნიშნულებზე)

კონსტრუქციის ტიპი:	
განსაზღვრეთ კონსტრუქციის არსებული შენობისთვის: მაგალითი: II-A, II-B, V-A, V-B	
განსაზღვრეთ კონსტრუქციის ტიპი ახალი შენობისთვის: მაგალითი: II-A, II-B, V-A, V-B	II-B მიწის ზემოთ 2 სართული
შერეული კონსტრუქციის შემთხვევაში მიუთითეთ ტიპები, რომელიც გამოყენებული იქნება, განსაზღვრეთ ტიპები და მათი მდებარეობა:	

სიმაღლის შეზღუდვა ცხრილი 503_ის მიხედვით		
დაკავებულობა	დასაშვები სართულიანობა	შეთავაზებული სართულიანობა
1. სასაწყობე ჯგუფი სწ-2	4 სართული	2 სართული
	დასაშვები სიმაღლე	შემოთავაზებული სიმაღლე
შენობის საერთო სიმაღლე =	16.80 მ.	9.00 მ.
მიწის ზემოთ სართულის რაოდენობა =		2
მიწის დონის ქვედა სართულის რაოდენობა =		0

ფართობის შეზღუდვა ცხრილი 503_ის მიხედვით			
დაკავებულობა		დასაშვები ფართობი კვ.მ.	შემოთავაზებული ფართობი კვ.მ.
1. სასაწყობე ჯგუფი სწ-2 (სასაწყობე სივრცე)	± 0.00	2420	1659.4
2. სასაწყობე ჯგუფი სწ-2 (სასაწყობე სივრცე)	+ 2.75	2420	514.4
იატაკის საერთო ფართობი =		2173.8	
იატაკის რაოდენობა =		მიწის დონის ზედა 2	
შენობის საერთო ფართობი =		2173.8	

გარე კედლის ცეცხლმედეგობისა და ღიობისადმი მოთხოვნები ცხრილების 602_ის და 705.8_ის მიხედვით									
გარე კედლები	ხანძარსაწინააღმდეგო მანძილი (მეტრი)	ცეცხლმედეგობის ხარისხი (საათი)		კედლის ღიობების ფართობი (კედლის%)					
		მოთხოვნილი	გათვალისწინებული	დასაშვები			გათვალისწინებული		
				დაცული	დაუცველი საშხეფებით	დაუცველი	დაცული	დაუცველი საშხეფებით	დაუცველი
ზ-ა ღერძებს შორის	9 მეტრი	0	0	შეუზღუდავი	შეუზღუდავი	შეუზღუდავი	-	-	შეუზღუდავი
1-11 ღერძებს შორის	1.1 მეტრი	1	1	15%	15%	დაუშვებელია	-	-	-
ა-დ ღერძებს შორის	9 მეტრი	0	0	შეუზღუდავი	შეუზღუდავი	შეუზღუდავი	-	-	შეუზღუდავი
დ-ზ ღერძებს შორის	4.3 მეტრი	0	0	45%	45%	15%	-	-	-
11-1 ღერძებს შორის	9 მეტრი	0	0	შეუზღუდავი	შეუზღუდავი	შეუზღუდავი	-	-	შეუზღუდავი

შემსრულებელი:
შპს "A-3"
ს/ნ 401978721

მის.: ქ.თბილისი, ზაგდიდის ქუჩა №78

დამკვეთი:

შპს "მოდუსი" ს/ნ 245565669

საწყობი

მის.: ქ.თბილისი, ლევან დევდარიანის IV შესახვევი, №11

01.81.08.276.026

შენიშვნა:

± 0.00
559.00

შენობა-ნაგებობის უსაფრთხოების წესებთან შესაბამისობის ანალიზი

ავტორი;არქიტექტორი: ლ.ძაგნიძე
არქიტექტორი: ლ.ხვიბლიანი

ა.03

A3 ფორმატი




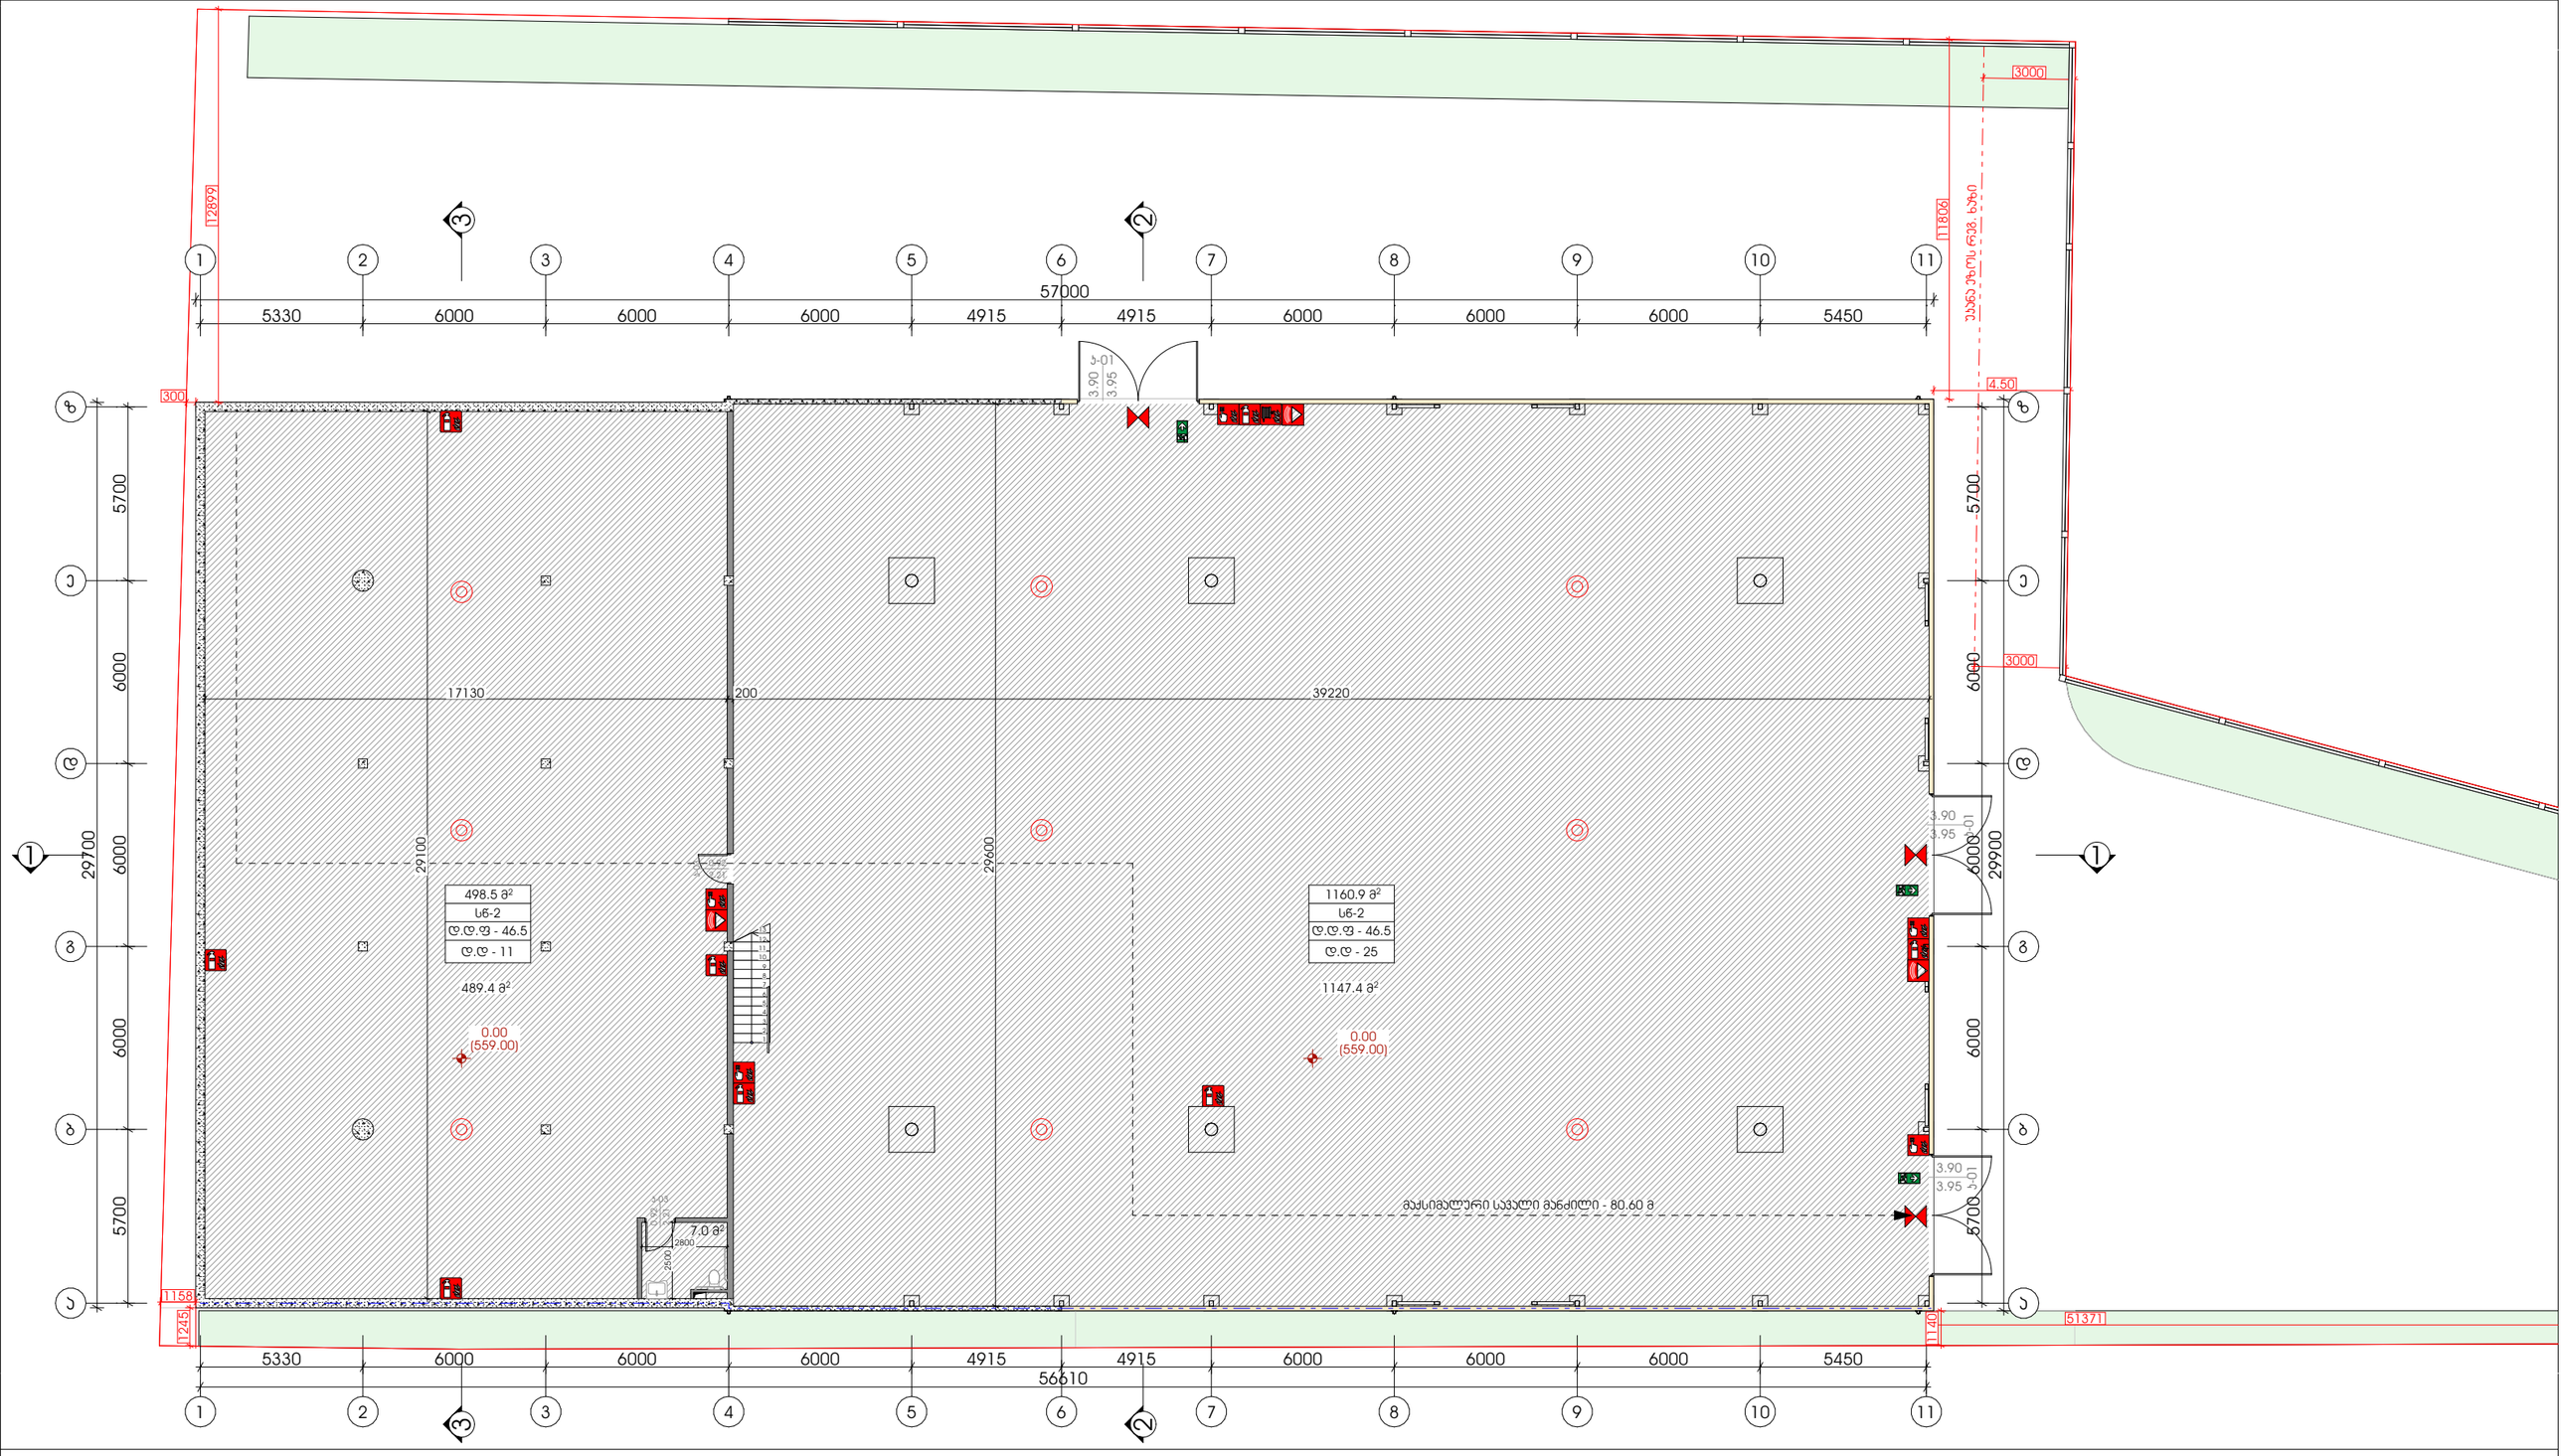

შემსრულებელი:
შპს "A-3"
ს/ნ 401978721

მის.: ქ.თბილისი, ზუგდიდის ქუჩა №78

დამკვეთი:

შპს "მოდუსი" ს/ნ 245565669

საწყობი

მის.: ქ.თბილისი, ლევან დევდარიანის IV შესახვევი, №11

01.81.08.276.026

შენიშვნა:

± 0.00
559.00

დაკავებულობის გეგმა 0.00 ნიშნულზე


არქიტექტორი;არქიტექტორი: ლ.ძაბნიძე

არქიტექტორი: ლ.ხვიბლიანი

1:200

ა.06

A3 ფორმატი

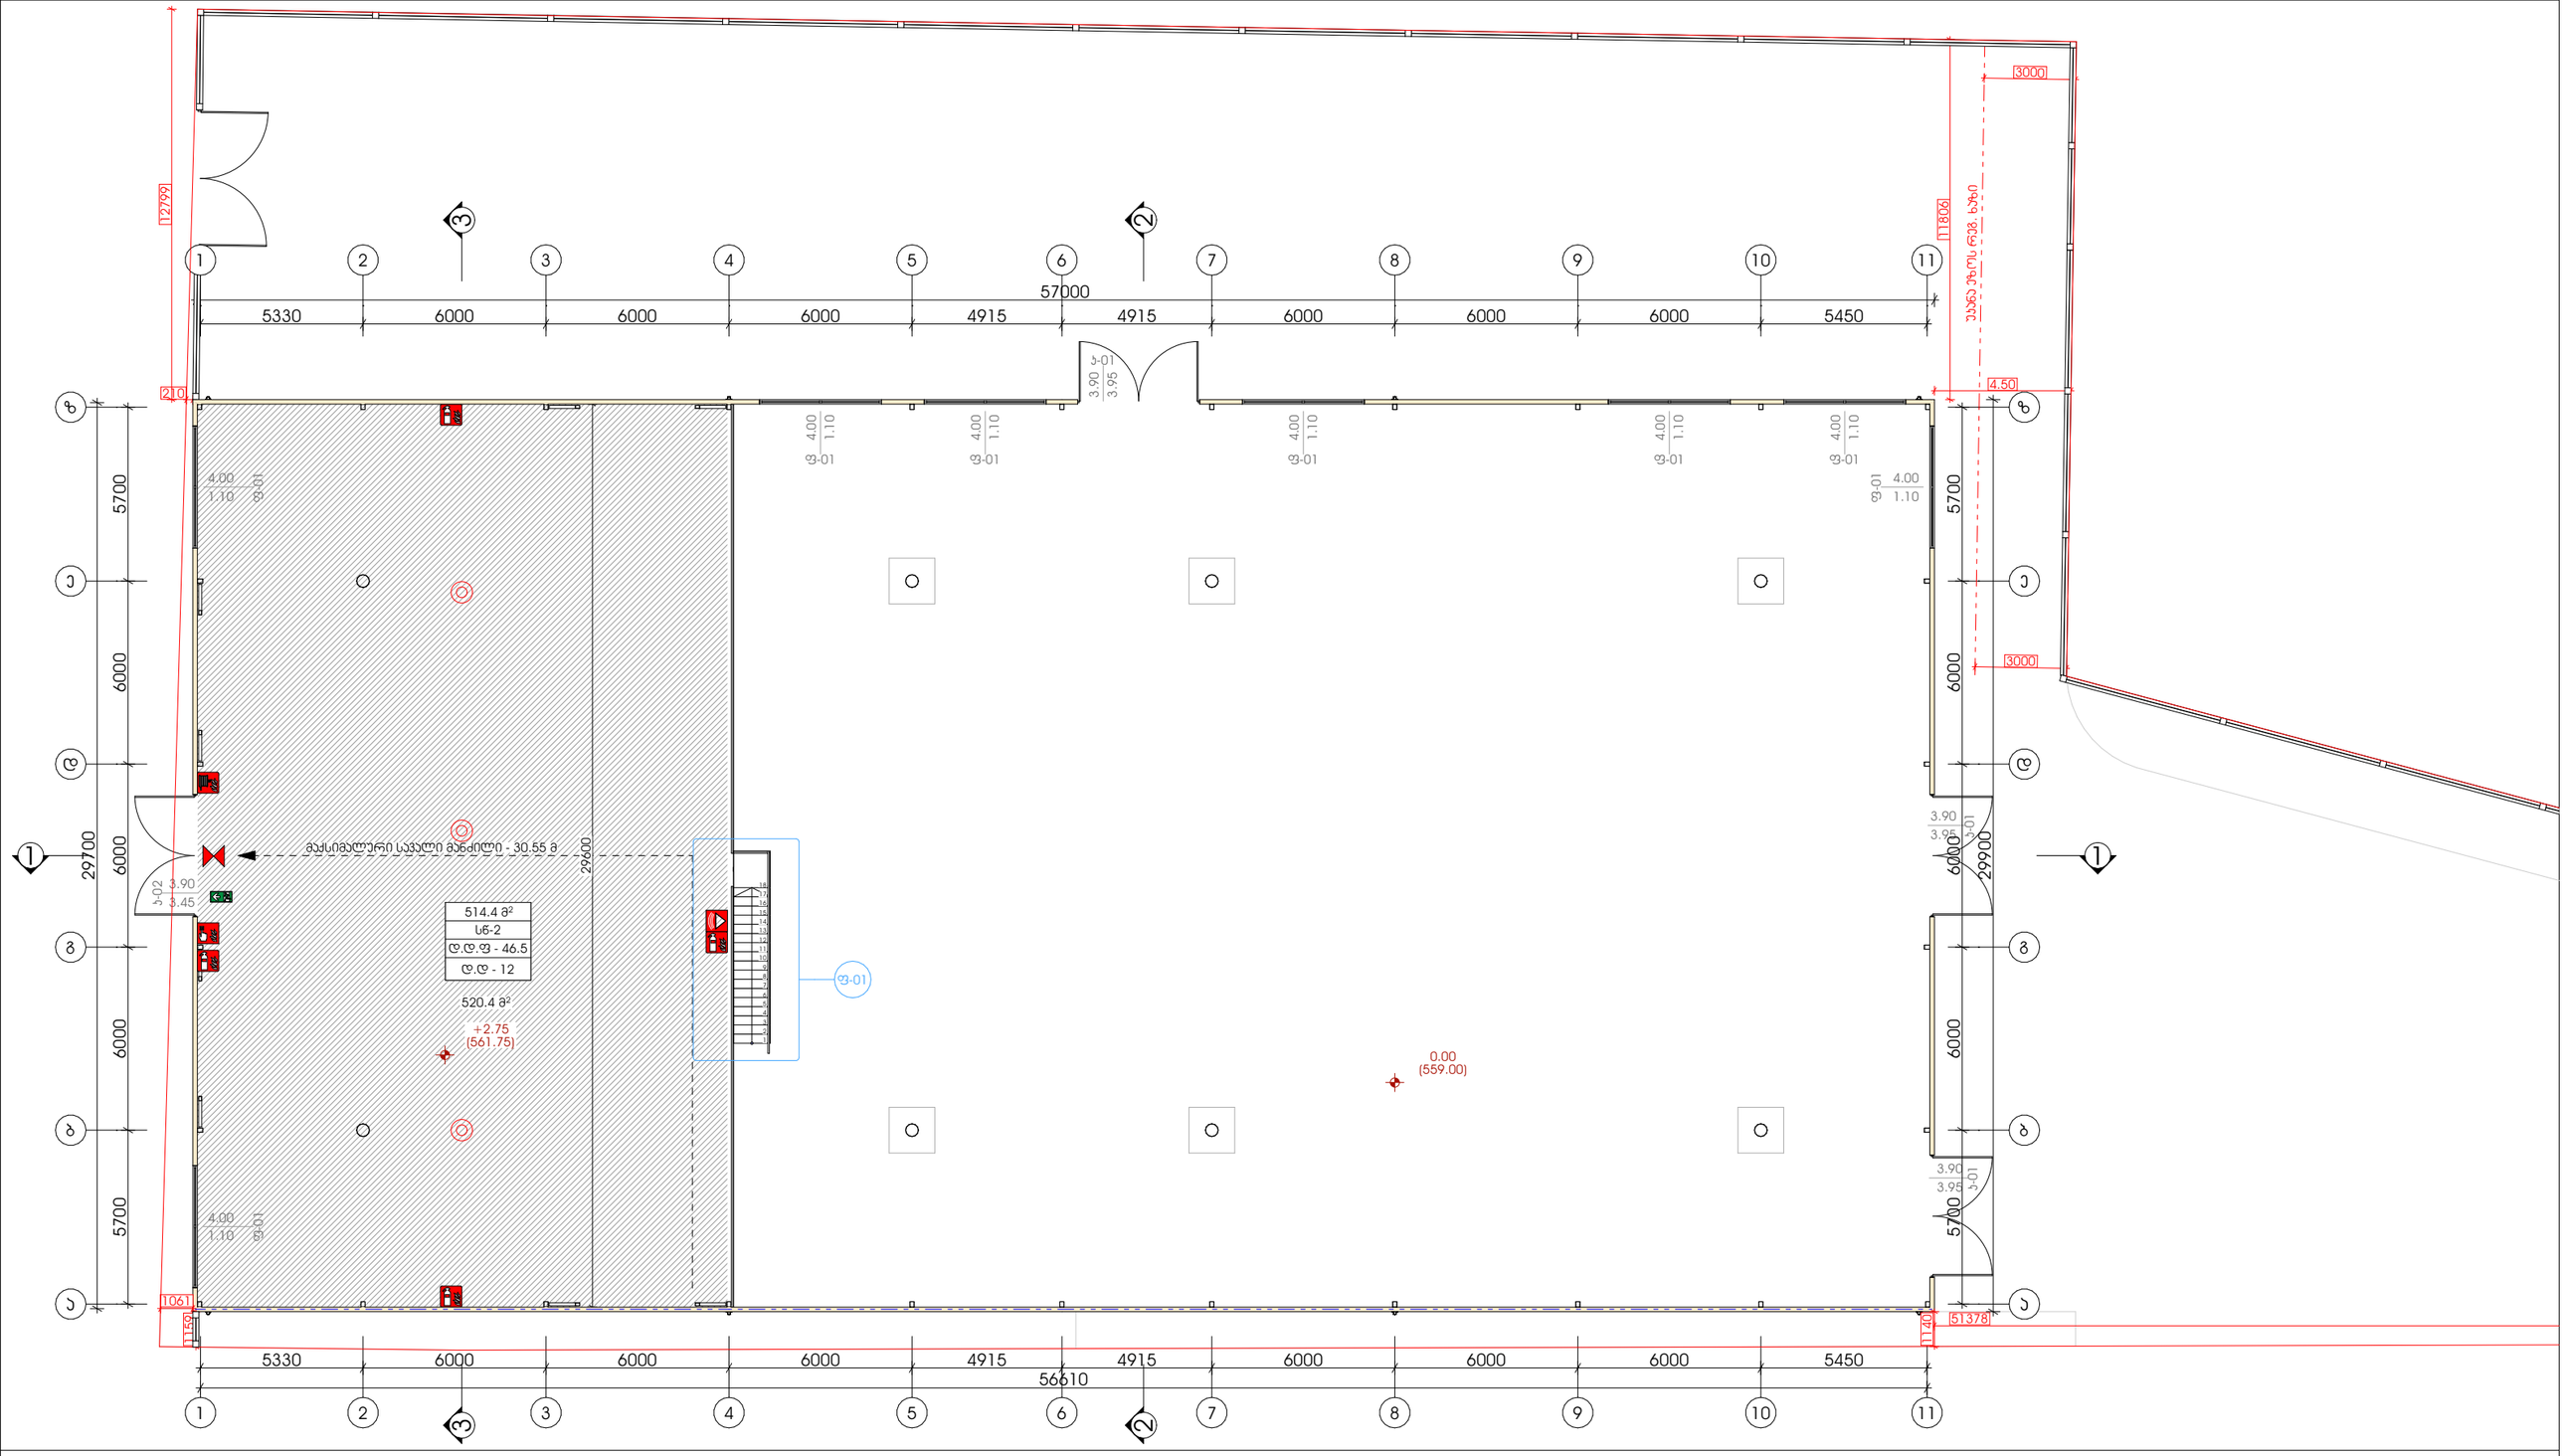

შემსრულებელი:
შპს "A-3"
ს/ნ 401978721

მის.: ქ.თბილისი, ზუგდიდის ქუჩა №78

დამკვეთი:

შპს "მოდუსი" ს/ნ 245565669

საწყობი

მის.: ქ.თბილისი, ლევან დევდარიანის IV შესახვევი, №11

01.81.08.276.026

შენიშვნა:

± 0.00
559.00

დაჯავებულობის გეგმა +2.75 ნიშნულზე

ავტორი;არქიტექტორი: ლ.ძაგნიძე

არქიტექტორი: ლ.ხვიბლიანი

1:200

ა.07


A3 ფორმატი

პირობითი აღნიშვნები


მისაწვდომი სვლაბეზი

მოსატრიალებელი სივრცეები


ვარიანტი 1

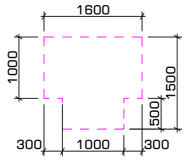


ვარიანტი 2

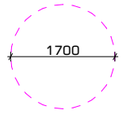


კარის წინ თავისუფალი სივრცე

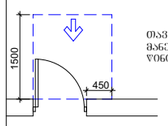


თავისუფალი სივრცე კართან მანქანრიგებისთვის - ანჯამიანი კარი წინიდან მისაწვდომი - გამოუვიდეთ გალება

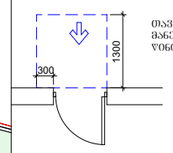


თავისუფალი სივრცე კართან მანქანრიგებისთვის - ანჯამიანი კარი წინიდან მისაწვდომი - მიუოლით გალება

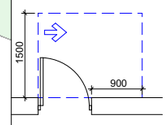


თავისუფალი სივრცე კართან მანქანრიგებისთვის - ანჯამიანი კარი ანჯამის მხრიდან მისაწვდომი - გამოუვიდეთ გალება

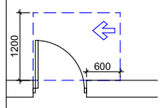


თავისუფალი სივრცე კართან მანქანრიგებისთვის - ანჯამიანი კარი საკეტის მხრიდან მისაწვდომი - გამოუვიდეთ გალება

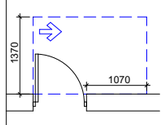

თავისუფალი სივრცე კართან მანქანრიგებისთვის - ანჯამიანი კარი ანჯამის მხრიდან მისაწვდომი - გამოუვიდეთ გალება

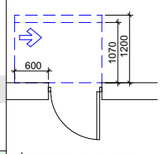

თავისუფალი სივრცე კართან მანქანრიგებისთვის - ანჯამიანი კარი საკეტის მხრიდან მისაწვდომი - მიუოლით გალება
1200 მმ. თუ მიუწვებილია მიმხარჯავი

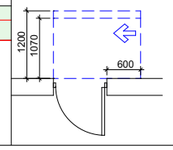

თავისუფალი სივრცე კართან მანქანრიგებისთვის - ანჯამიანი კარი ანჯამის მხრიდან მისაწვდომი - მიუოლით გალება
1200 მმ. თუ მიუწვებილია მიმხარჯავი

შემსრულებელი:
შპს "A-3"
ს/ნ 401978721

მის.: ქ.თბილისი, ზუგდიდის ქუჩა №78

დამკვეთი:

შპს "მოდუსი" ს/ნ 245565669

საწყობი

მის.: ქ.თბილისი, ლევან დევდარიანის IV შესახვევი, №11

01.81.08.276.026

შენიშვნა:

± 0.00
559.00

მისაწვდომობის გეგმა 0.00 ნიშნულზე

ავტორი;არქიტექტორი: ლ.ძაგნიძე

არქიტექტორი: ლ.ხვიბლიანი

1:200

ა.08


A3 ფორმატი

პიროგითი აღნიშვნები


მისაწვდომი სვლაბეზი

მოსატრიალებელი სივრცეები


ვარიანტი 1

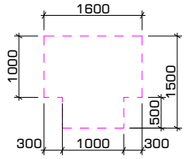


ვარიანტი 2

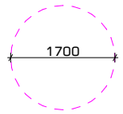


კარის წინ თავისუფალი სივრცე

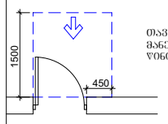


თავისუფალი სივრცე კართან მანქანრიგებისთვის - ანჯამიანი კარი წინიდან მისაწვდომი - გამოუვიდეთ გაღება

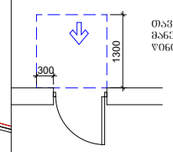


თავისუფალი სივრცე კართან მანქანრიგებისთვის - ანჯამიანი კარი წინიდან მისაწვდომი - მიუოლით გაღება

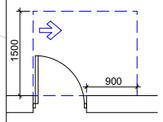


თავისუფალი სივრცე კართან მანქანრიგებისთვის - ანჯამიანი კარი ანჯამის მხრიდან მისაწვდომი - გამოუვიდეთ გაღება

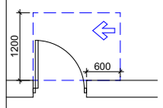


თავისუფალი სივრცე კართან მანქანრიგებისთვის - ანჯამიანი კარი საკეტის მხრიდან მისაწვდომი - გამოუვიდეთ გაღება

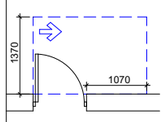

თავისუფალი სივრცე კართან მანქანრიგებისთვის - ანჯამიანი კარი ანჯამის მხრიდან მისაწვდომი - გამოუვიდეთ გაღება

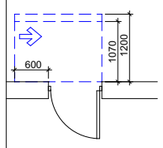

თავისუფალი სივრცე კართან მანქანრიგებისთვის - ანჯამიანი კარი საკეტის მხრიდან მისაწვდომი - მიუოლით გაღება
1200 მმ. თუ მიუწყობილია მიმხურავი

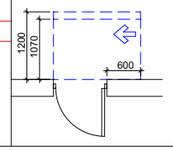

თავისუფალი სივრცე კართან მანქანრიგებისთვის - ანჯამიანი კარი ანჯამის მხრიდან მისაწვდომი - მიუოლით გაღება
1200 მმ. თუ მიუწყობილია მიმხურავი

შემსრულებელი:
შპს "A-3"
ს/ნ 401978721

მის.: ქ.თბილისი, ზაგდიდის ქუჩა №78

დამკვეთი:

შპს "მოდუსი" ს/ნ 245565669

საწყობი

მის.: ქ.თბილისი, ლევან დევდარიანის IV შესახვევი, №11

01.81.08.276.026

შენიშვნა:

± 0.00
559.00

მისაწვდომობის გეგმა +2.75 ნიშნულზე


ავტორი;არქიტექტორი: ლ.ძაგნიძე

არქიტექტორი: ლ.ხვიბლიანი

1:200

ა.09

A3 ფორმატი

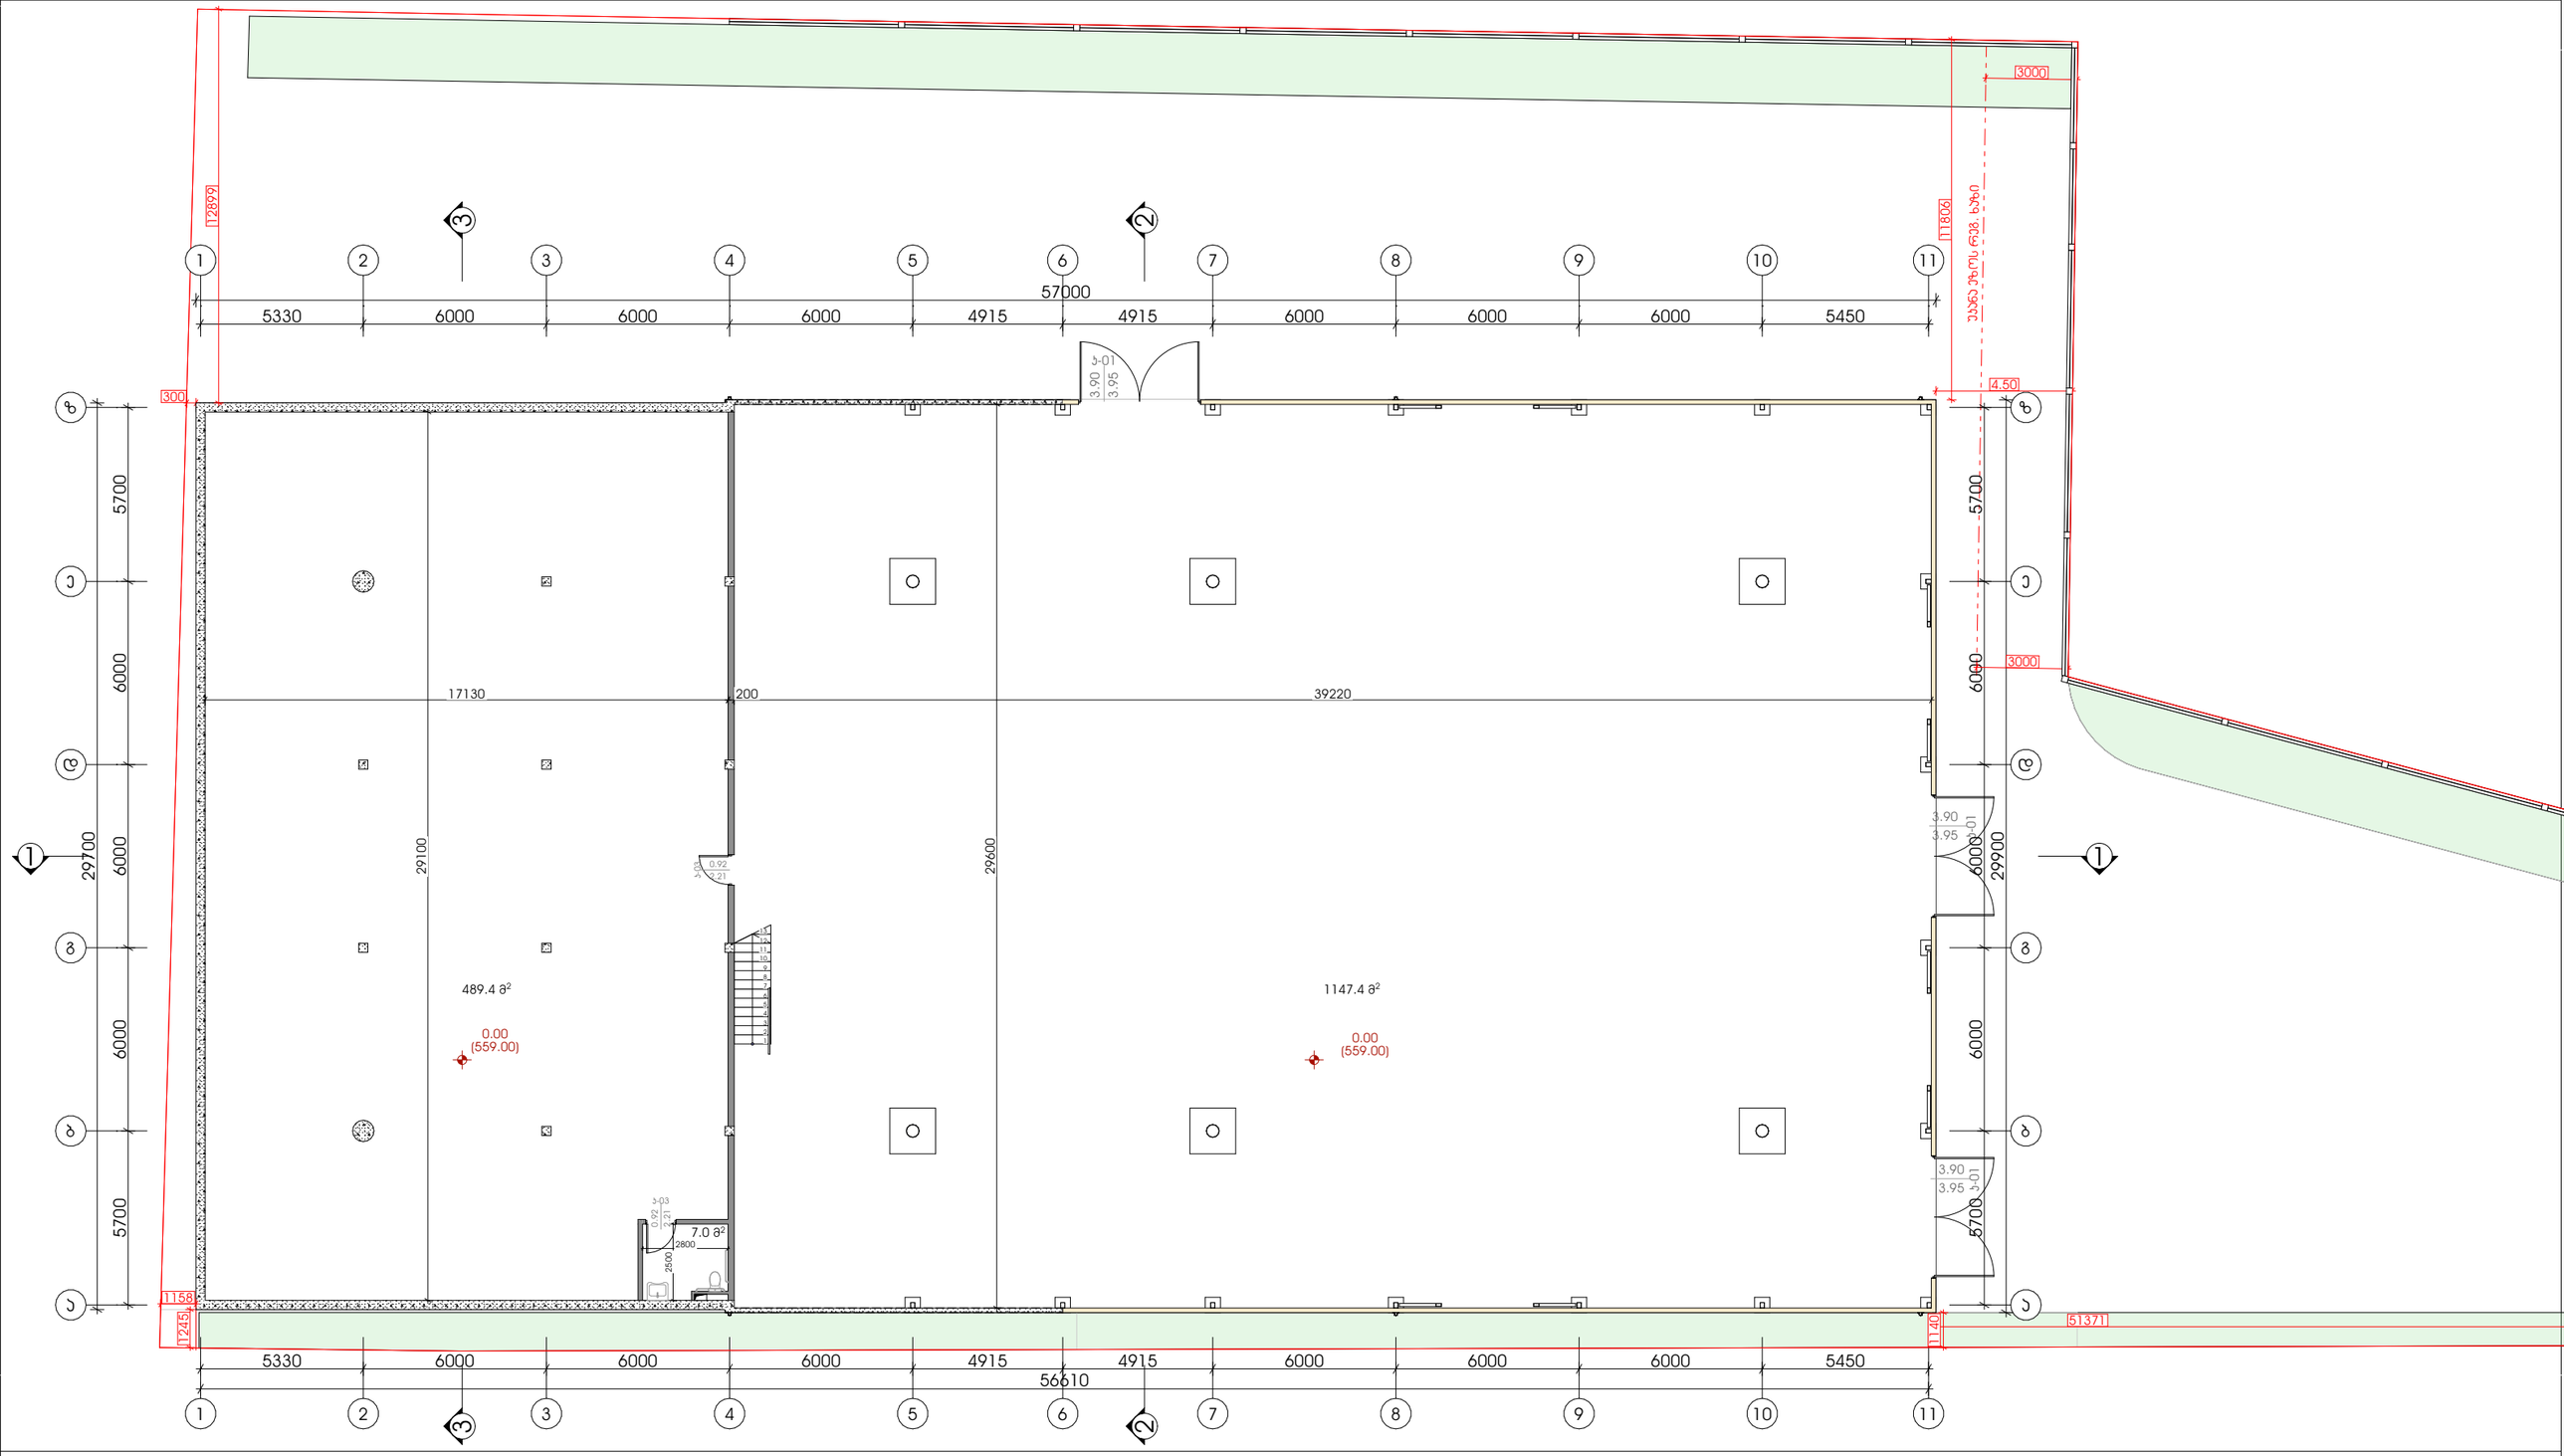

შემსრულებელი:
შპს "A-3"
ს/ნ 401978721

მის.: ქ.თბილისი, ზაქდიდის ქუჩა №78

დამკვეთი:

შპს "მოდუსი" ს/ნ 245565669

საწყობი

მის.: ქ.თბილისი, ლევან დევდარიანის IV შესახვევი, №11

01.81.08.276.026

შენიშვნა:

± 0.00
559.00


გეგმა 0.00 ნიშნულზე

ავტორი;არქიტექტორი: ლ.ძაგნიძე
არქიტექტორი: ლ.ხვიბლიანი

1:200

ა.10

A3 ფორმატი

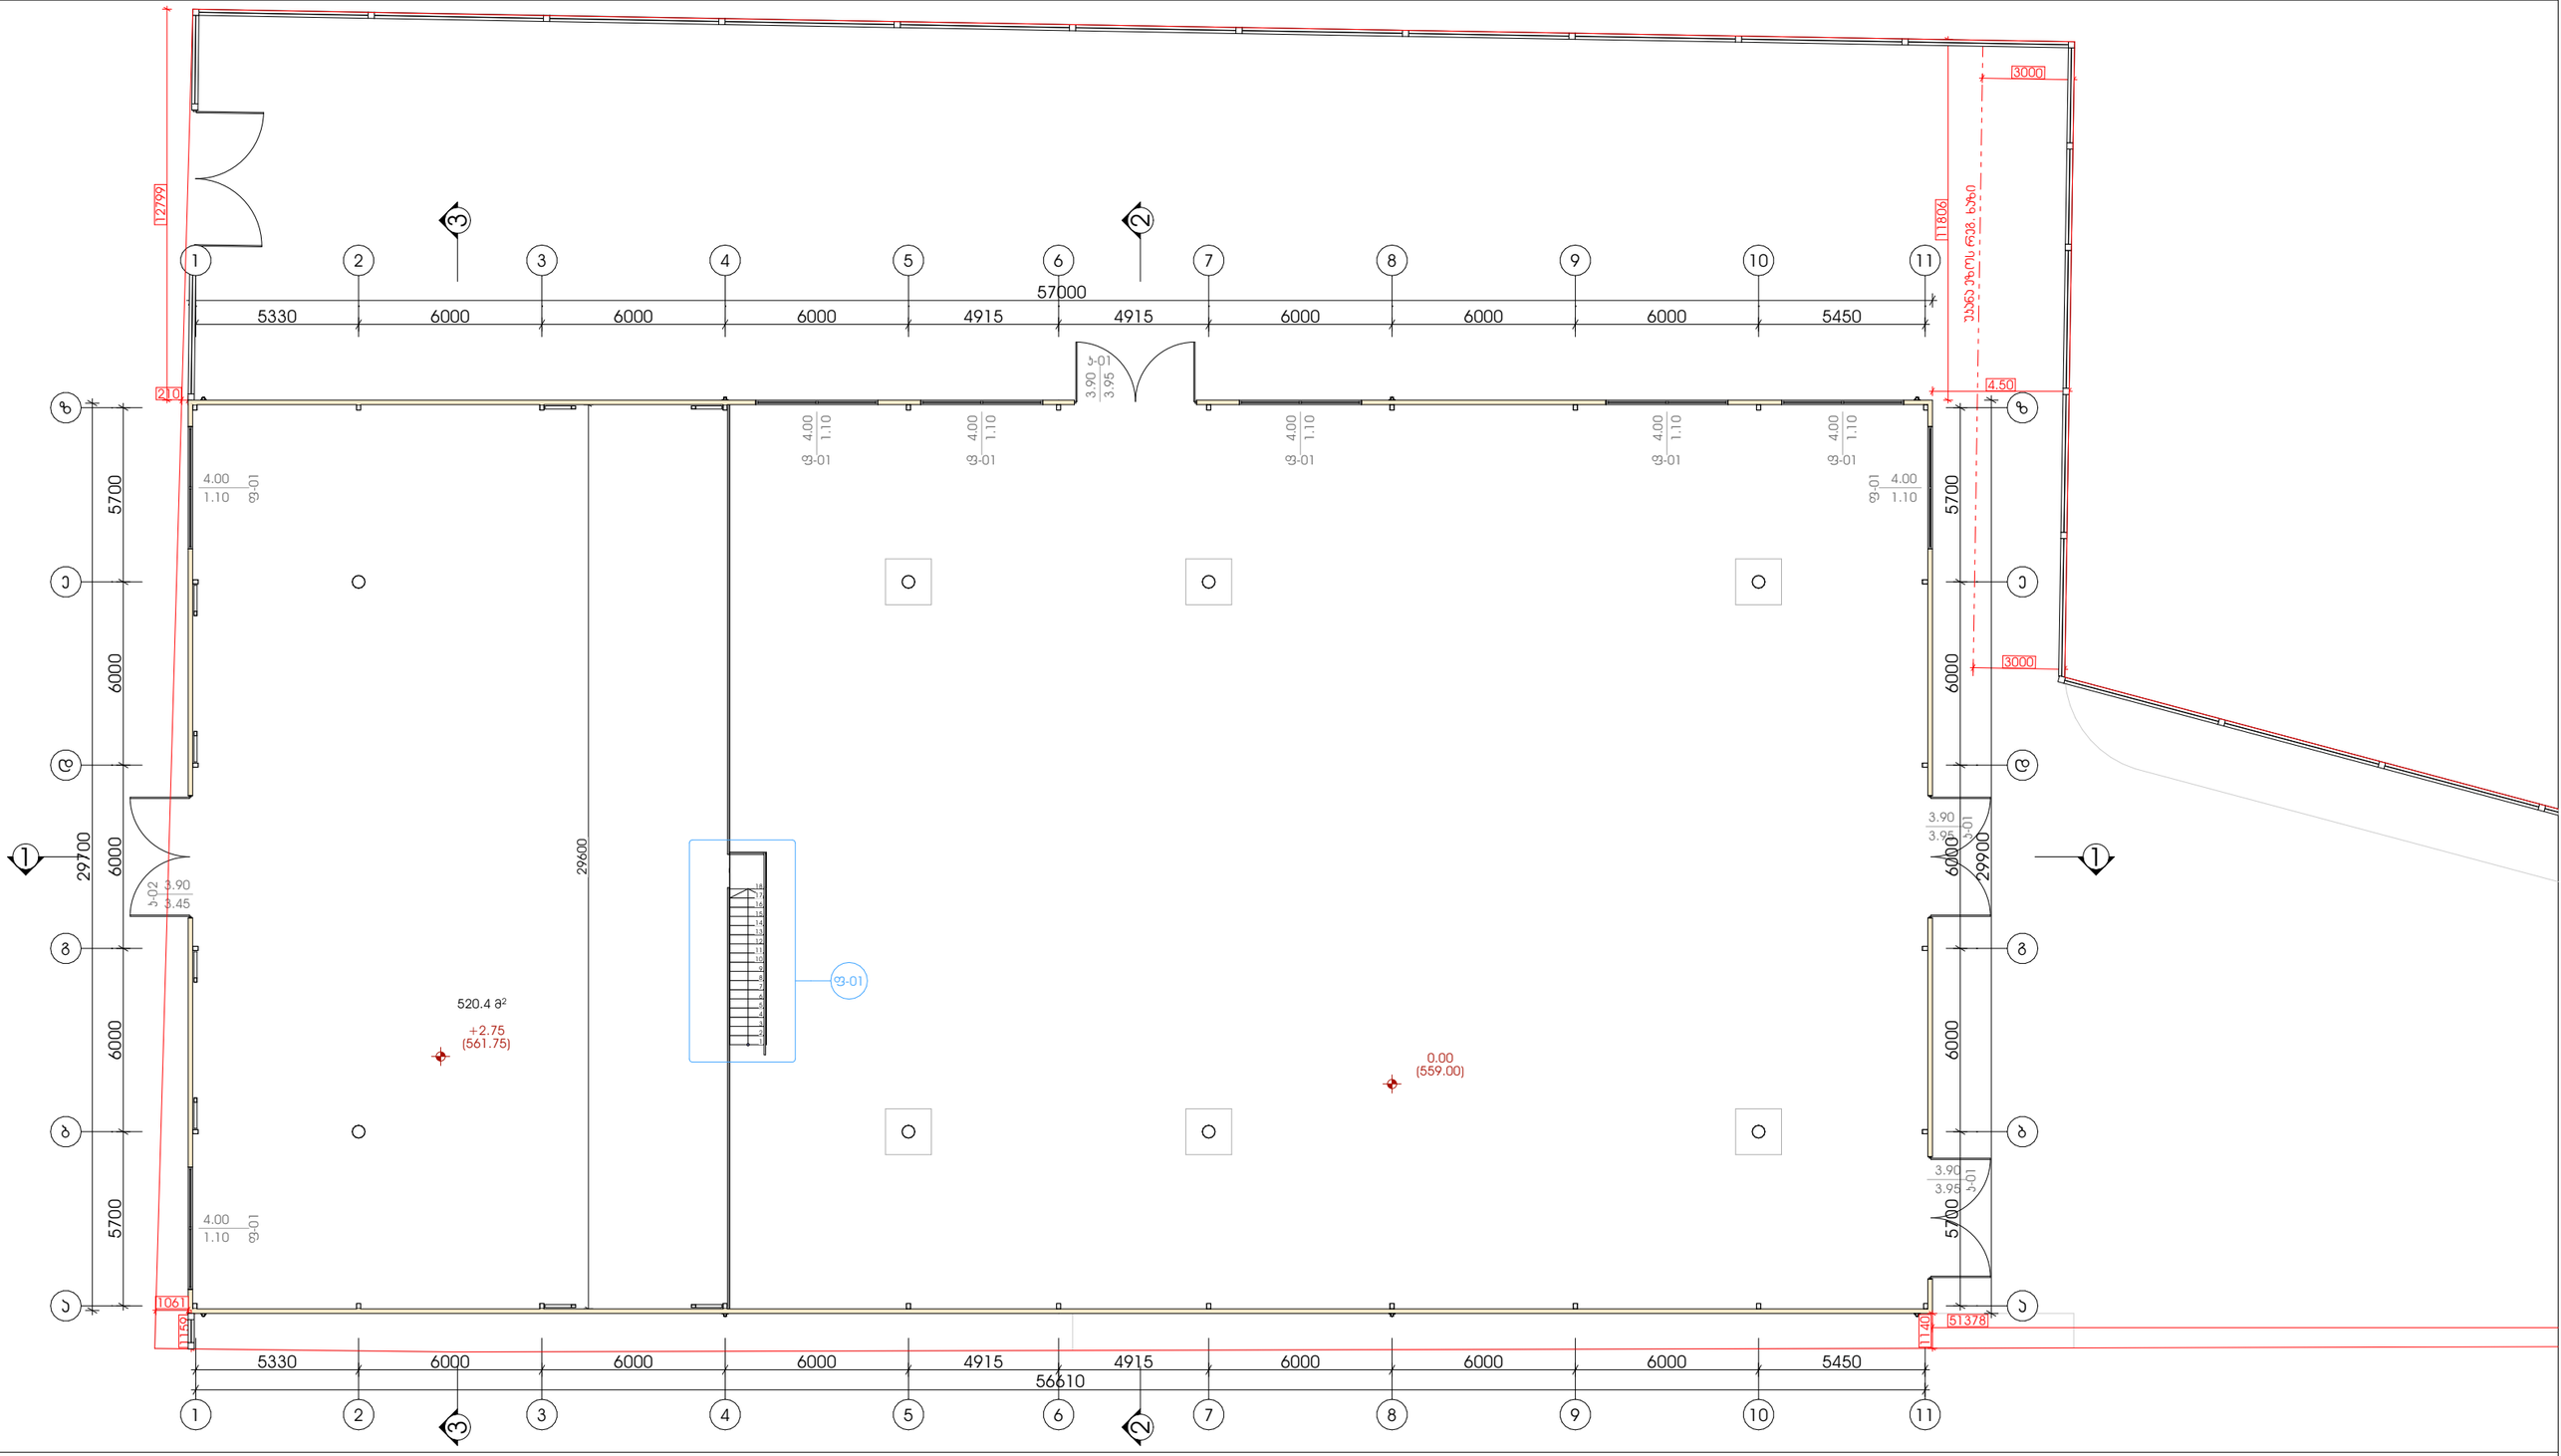

შემსრულებელი:
შპს "A-3"
ს/ნ 401978721

მის.: ქ.თბილისი, ზაგდიდის ქუჩა №78

დამკვეთი:

შპს "მოდუსი" ს/ნ 245565669

საწყობი

მის.: ქ.თბილისი, ლევან დევდარიანის IV შესახვევი, №11

01.81.08.276.026

შენიშვნა:

± 0.00
559.00

გეგმა +2.75 ნიშნულზე


ავტორი;არქიტექტორი: ლ.ძაგნიძე

არქიტექტორი: ლ.ხვიბლიანი

1:200

ა.11

A3 ფორმატი

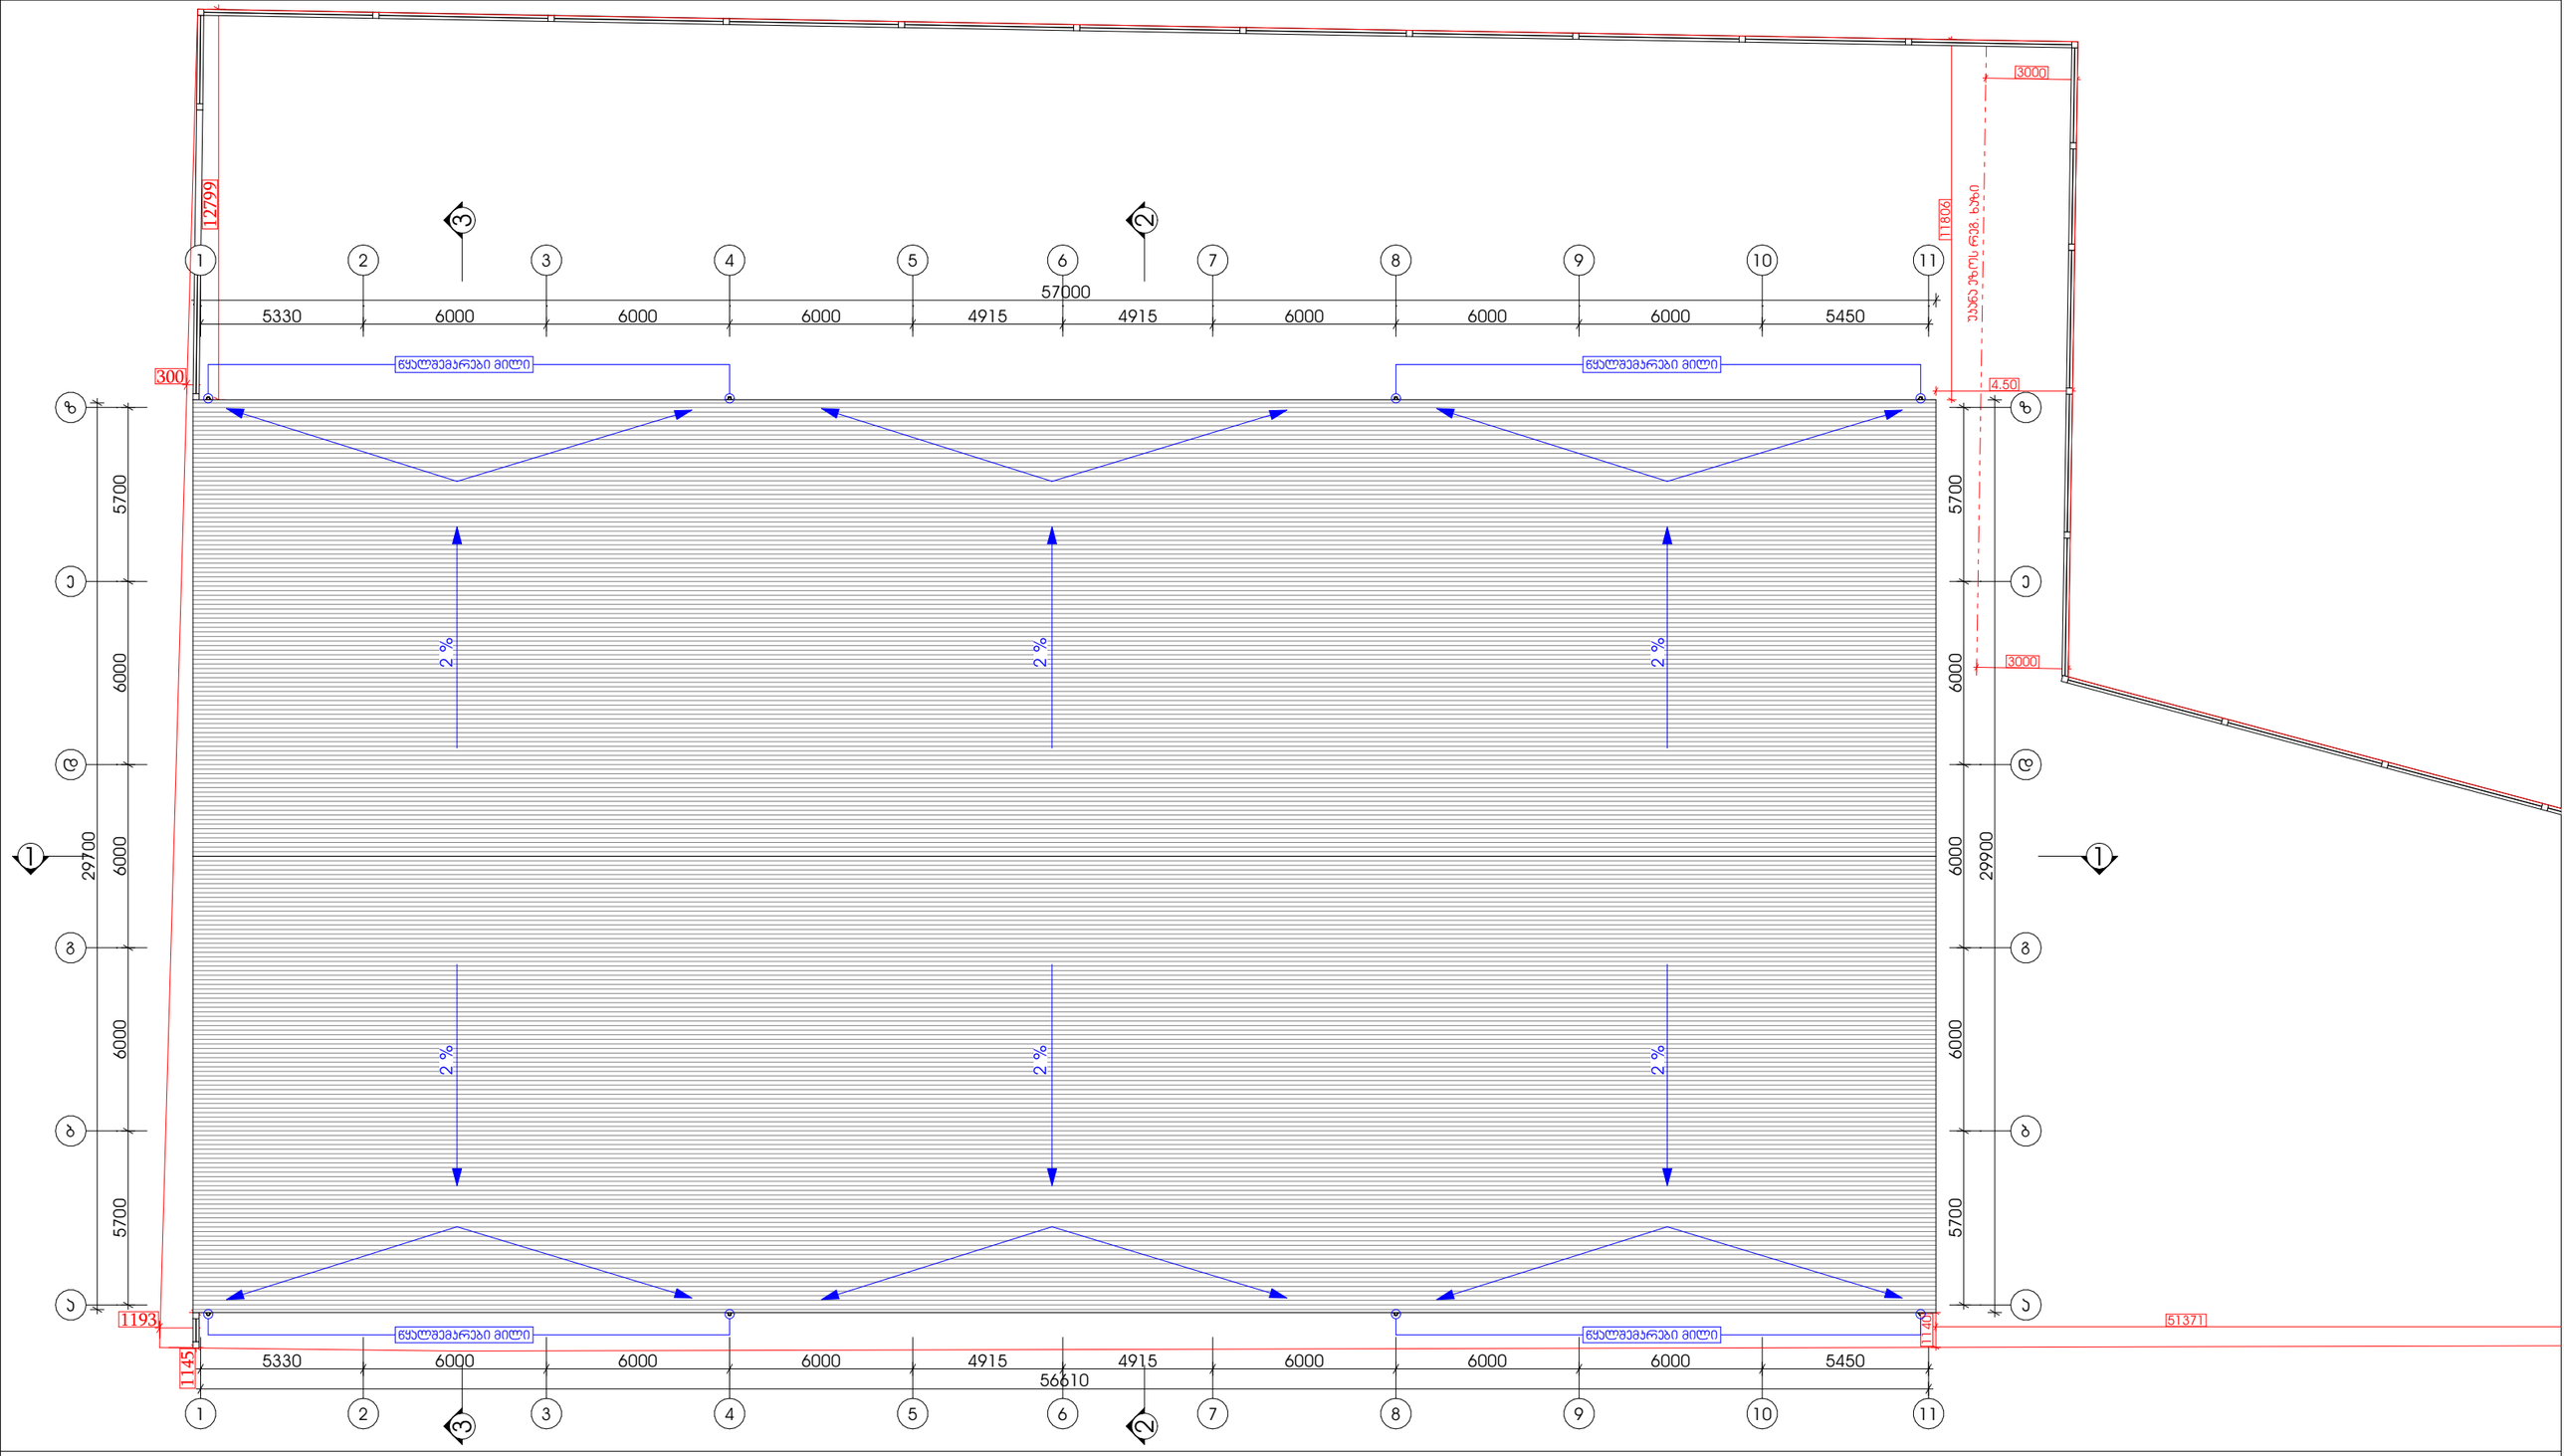

შემსრულებელი:
შპს "A-3"
ს/ნ 401978721

მის.: ქ.თბილისი, ზაგდიდის ქუჩა №78

დამკვეთი:

შპს "მოდესი" ს/ნ 245565669

საწყობი

მის.: ქ.თბილისი, ლევან დევდარიანის IV შესახვევი, №11

01.81.08.276.026

შენიშვნა:

± 0.00

559.00

სახერავის გეგმა

ავტორი;არქიტექტორი: ლ.ძაგნიძე


არქიტექტორი: ლ.ხვიბლიანი

1:200


ა.12

A3 ფორმატი

არქ. ფრაგმენტი №1

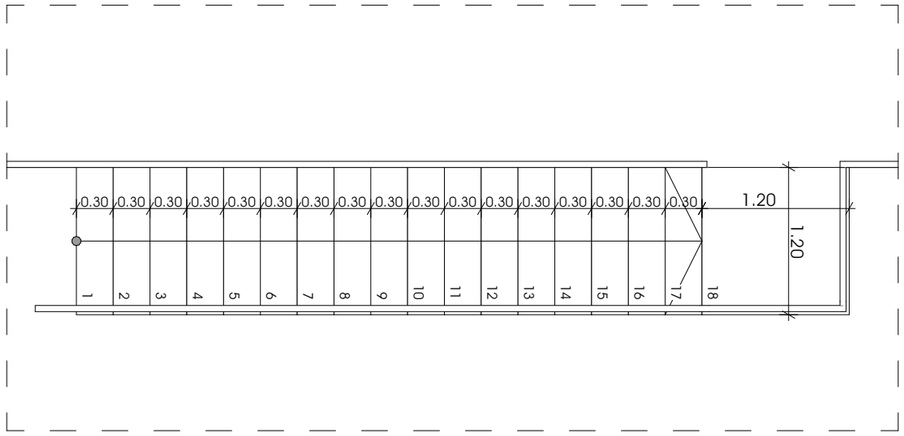

არქ. ფრაგმენტი №2

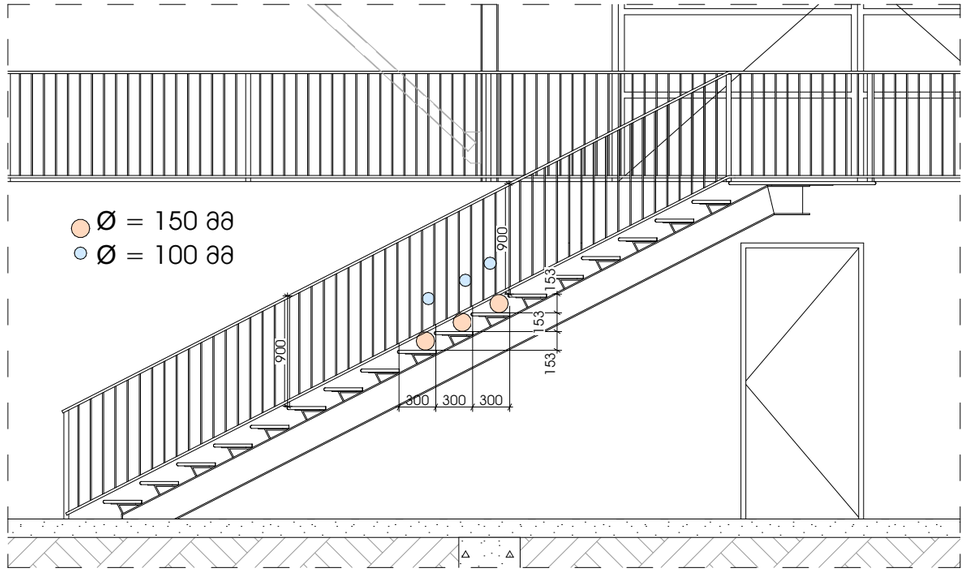

შემსრულებელი:
შპს "A-3"
ს/ნ 401978721

მის.: ქ.თბილისი, ზუგდიდის ქუჩა №78

დამკვეთი:

შპს "მოდუსი" ს/ნ 245565669

საწყობი

მის.: ქ.თბილისი, ლევან დევდარიანის IV შესახვევი, №11

01.81.08.276.026

შენიშვნა:

± 0.00
559.00

არქ. ფრაგმენტები

ავტორი;არქიტექტორი: ლ.ძაგნიძე
არქიტექტორი: ლ.ხვიბლიანი

1:50

ა.20

A3 ფორმატი