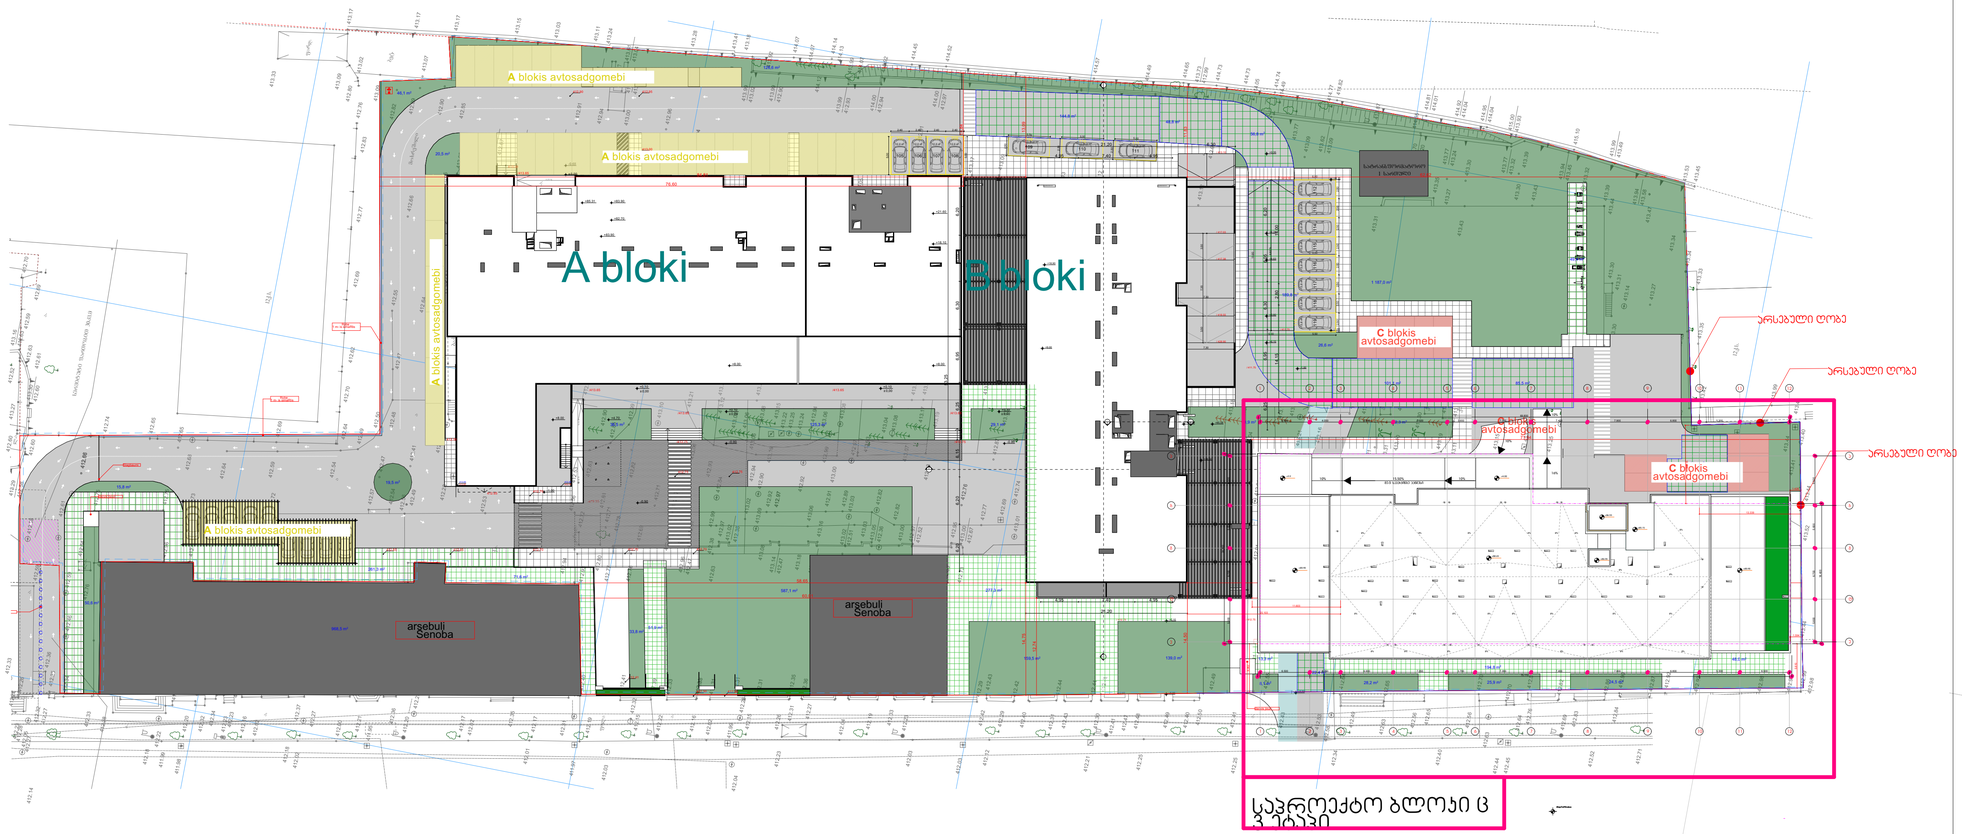


ჰირობითი აღნიშვნები:

- წარმოსახვითი მიჯნის ხაზი
- საპროექტო ტერიტორია
- საპროექტო გზები
- საპროექტო შენობა
- საპროექტო გამწვანება

დამკვეთი
შ.პ.ს. შპს გლობალური ტექნოლოგიები
სიდენტიფიკაციო კოდი : 202185553
დირექტორი : ალექსანდრე ჯირკვალიძე

მრავალფუნქციური კომპლექსი

მისამართი : ა.წერეთლის გამზირი №117
საკადასტრო კოდი : 01.13.06.001.004

ბლოკი №3
ც ბლოკი

ცვლილებები	ავტორი	ხელმოწერა
არქიტექტორი	მ.მახათაძე	
დაამოწმა	ლ.ცინცაძე	
არქიტექტორი	მაშქია კაკულია	
მთავარი არქიტექტორი	მაშქია კაკულია	
პროექტის მენეჯერი	ნიკოლოზ მალლაფერიძე	

სათაური

ბენებები

0

შ.პ.ს ქალაქპროექტი

CITY PROJECT

მ:1:100