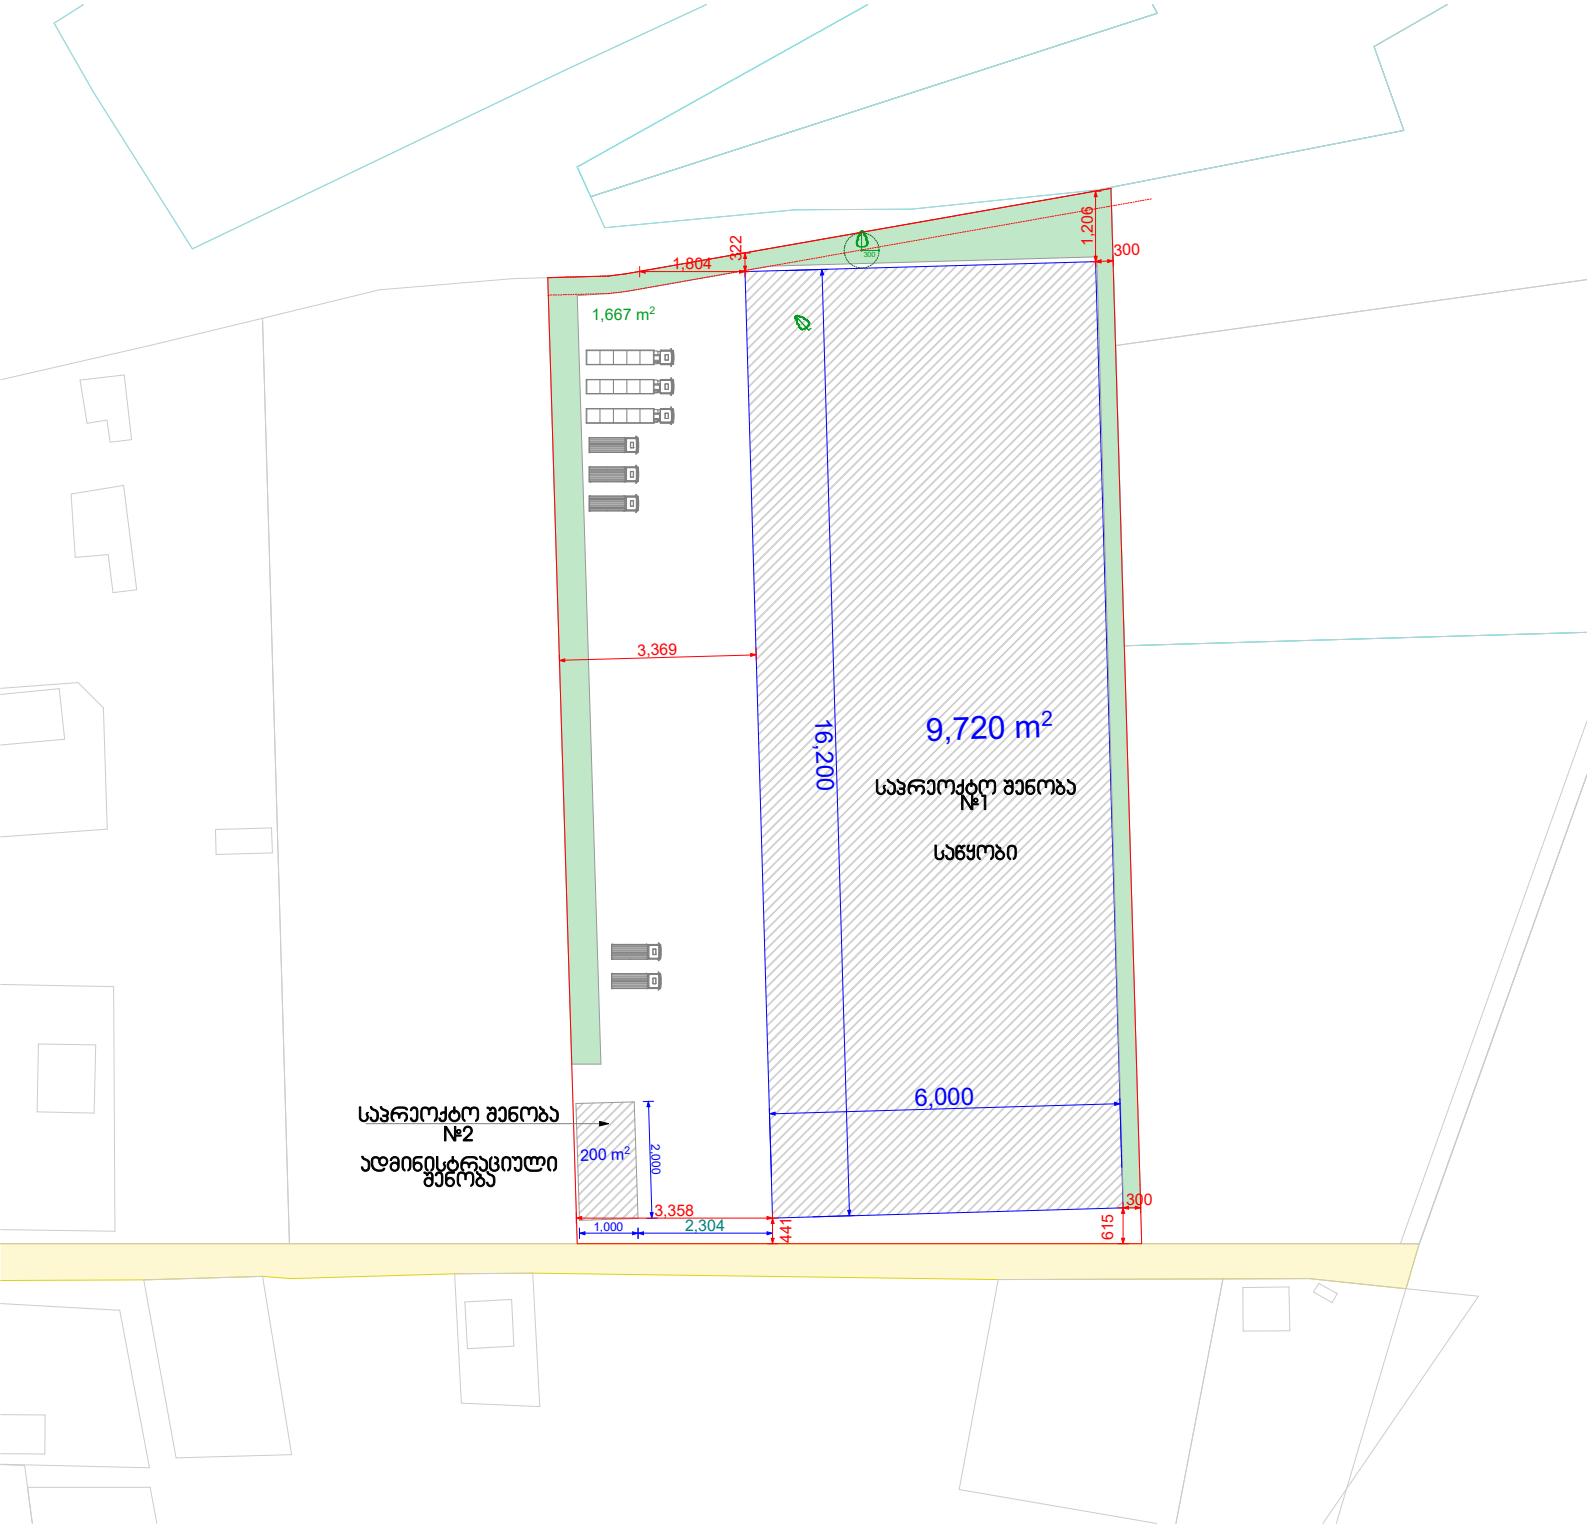

1,804
322
1,206
300
1,667 m²
3,369
16,200
9,720 m²
საპრეოქტო შენობა №1
საწყობი
6,000
საპრეოქტო შენობა №2
ადმინისტრაციული შენობა
200 m²
2,000
3,358
1,000
2,304
441
615
300