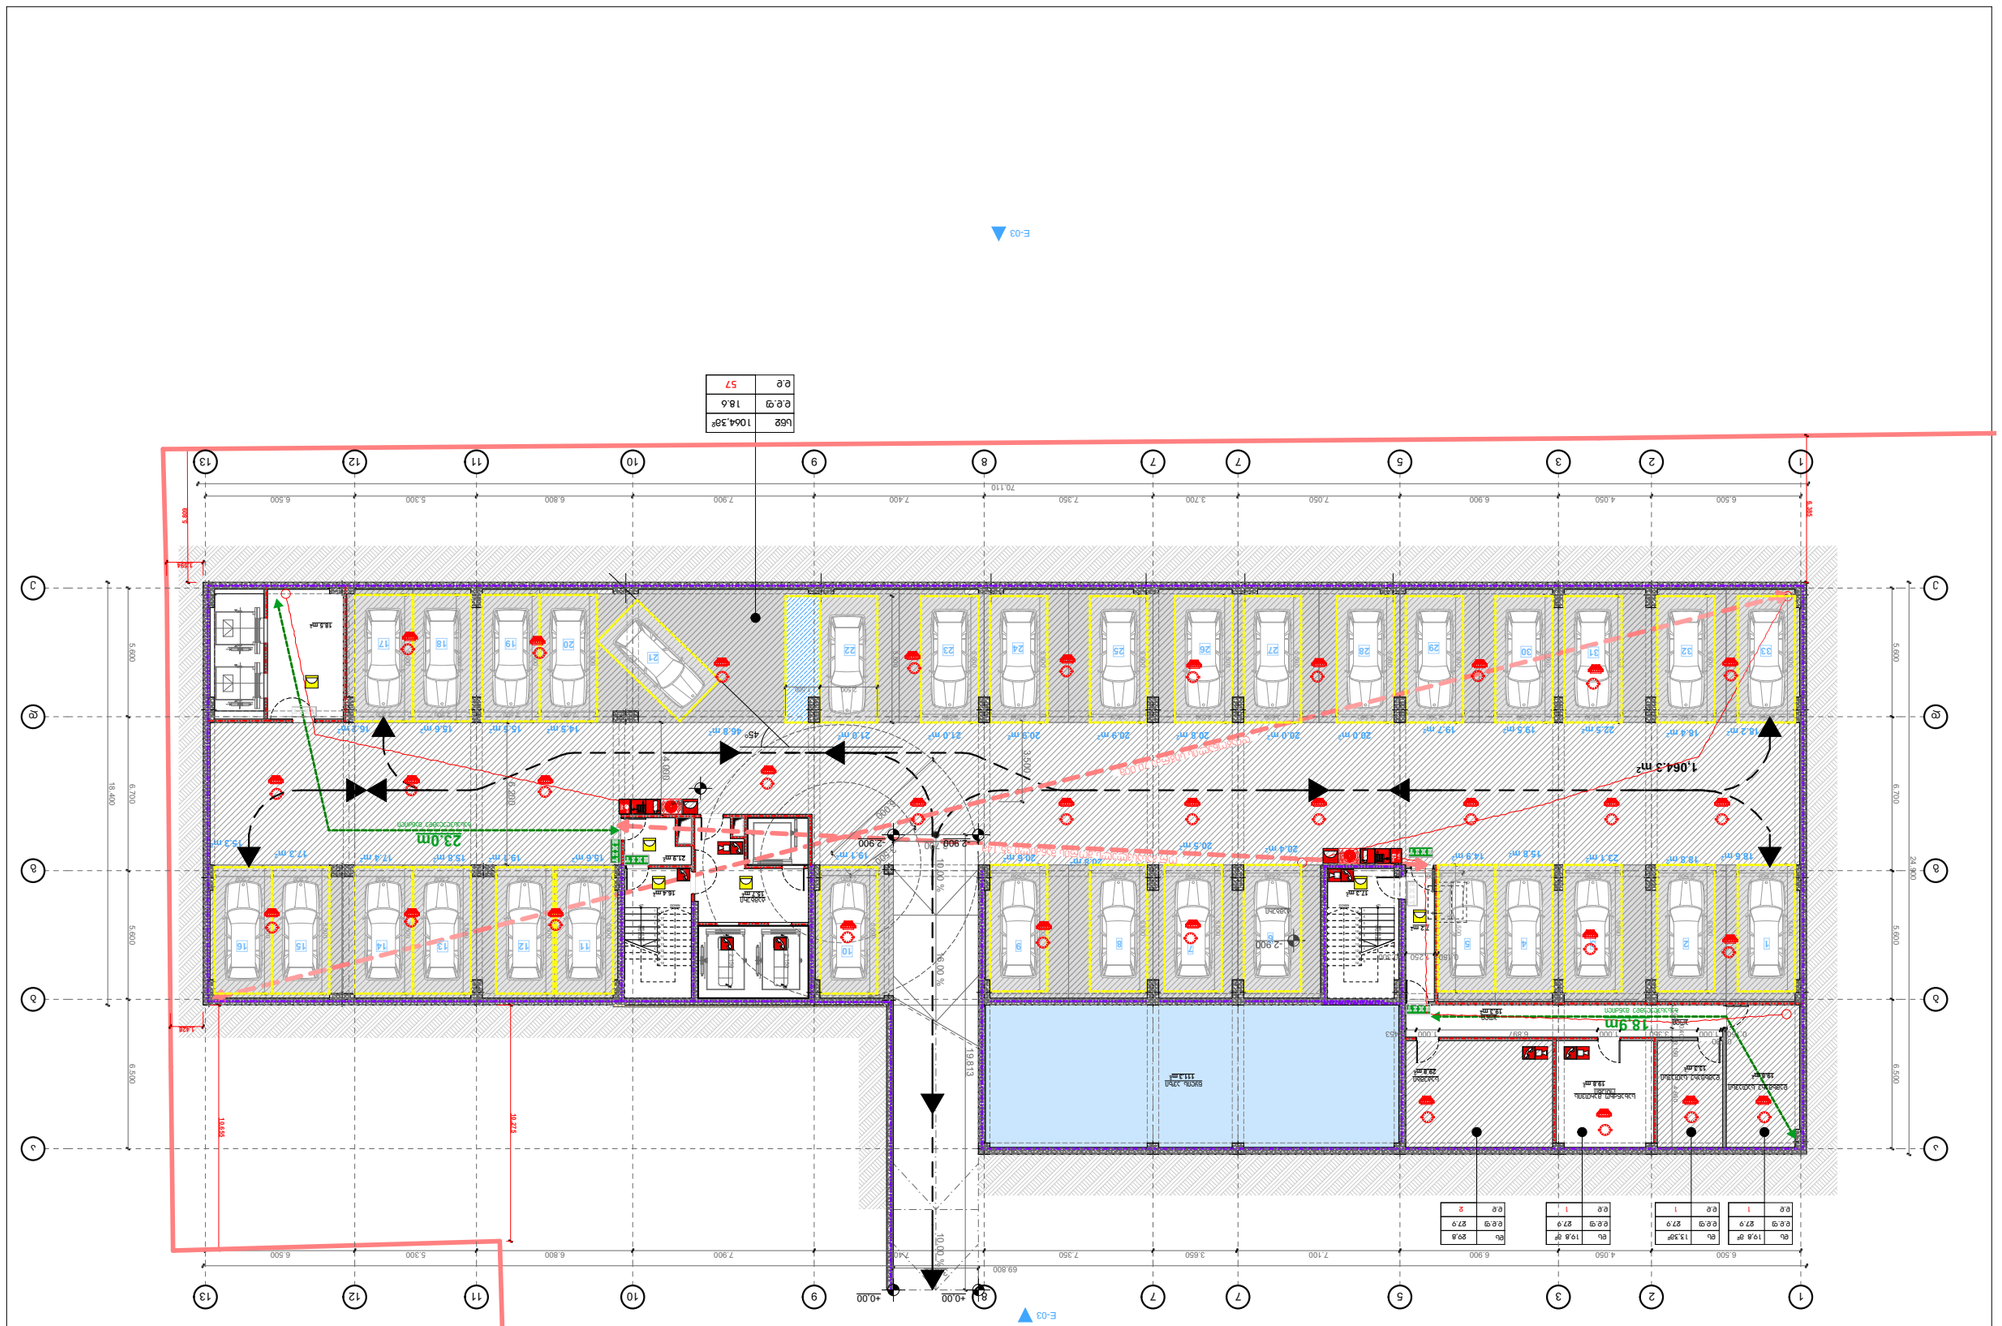
E-03
E-03
+0.00
+0.00
1,064.3 m²
23.0m
18.9m
10.00%
8.00 %
19,813
69,800
70,110
1064.38²
18.6
57
1.2m
1.2m
1.2m



დამკვეთი
შ.პ.ს. შპს გლობალური ტექნოლოგიები
საიდენტიფიკაციო კოდი : 202185553
დირექტორი : ალექსანდრე კირვალიძე

მრავალფუნქციური კომპლექსი

გამოყენებული პირობითი აღნიშვნები

	საკადასტრო საზღვარი
	ნიშნული გეგმაზე
1	პარკინგის ნუმერაცია
ჭრილი 1-1	ჭრილის ხაზი
	კედლის ცეცხლმედეგობის ხარისხი 1 საათი
	კედლის ცეცხლმედეგობის ხარისხი 2 საათი / 3 საათი
	გასასვლელამდე სავალი მანძილი
	ნიშნული ჭრილზე, ფასადზე / ბეტონის კედელი
	ბეტონის ბლოკის კედელი
	სავენტილაციო შახტა
	ღერძის ხაზი
L=11.8 m 10%	პანდუსის ქანობის მაჩვენებელი
	სახანძრო მილდგარებთან მისადგომი სავალი მანძილი
	საცხოვრებელი დაკავებულობა (სც-2)
	სავაჭრო დაკავებულობა (სვ)
	დამხმარე დაკავებულობა (დს)
	სასაწყობო დაკავებულობა (სწ-2)

880 / 2.200 — კარის თავისუფალი სიგანე; კარის თავისუფალი სიმაღლე
ს-2 — კარის სპეციფიკაციის №
90 — ხანძარმედეგობა

დაკავებულობის ჯგუფი (ქვეჯგუფი)

სც-2	39.8	მთლიანი ფართი
დ.დ.ფ	18.6	დაკავებულობის დატვირთვის ფაქტორი
დ.დ	2	დაკავებულობის დატვირთვა

სიმბოლოს სახელწოდება

	სახანძრო მილდგარი
	სახანძრო განყოფილებასთან კავშირის სისტემა
	სახანძრო-სამაშველო სამსახურის მიერ გამოსაყენებელი მისაერთებელი - ჰიდრანტი
	ხელის ცეცხლსაქრობი
	სახანძრო განგაშის ღილაკი
	კვამლის ავტომატური აღმომჩენი
	კვამლზე მორეაგირე მაუწყებელი
	ავტოსაჩხევი
	სამაშველო დანაყოფისათვის მისადგომი ლიფტები
	საგანგებო ხმოვანი განგაშის საკომუნიკაციო სისტემა
	საევაკუაციო გასასვლელის მაჩვენებელი

მისამართი : ა.წერეთლის გამზირი №117
საკადასტრო კოდი : 01.13.06.001.004

ბლოკი №3
ც ბლოკი

თანამდებობა	გვარი	ხელმოწერა
პრ.კონსულტანტი	მ.მახათაძე	
დაამუშავა	ლ.ცინცაძე	
პრ.ავტორი	მამუკა კაკულია	
მთავარი არქიტექტორი	მამუკა კაკულია	
პრ.თანაავტორი	ნიკოლოზ მაღლაფერიძე	

სათაური

0 კომერციული სართული

შ.პ.ს ქალაქპროექტი

CITY PROJECT

მ:1:100

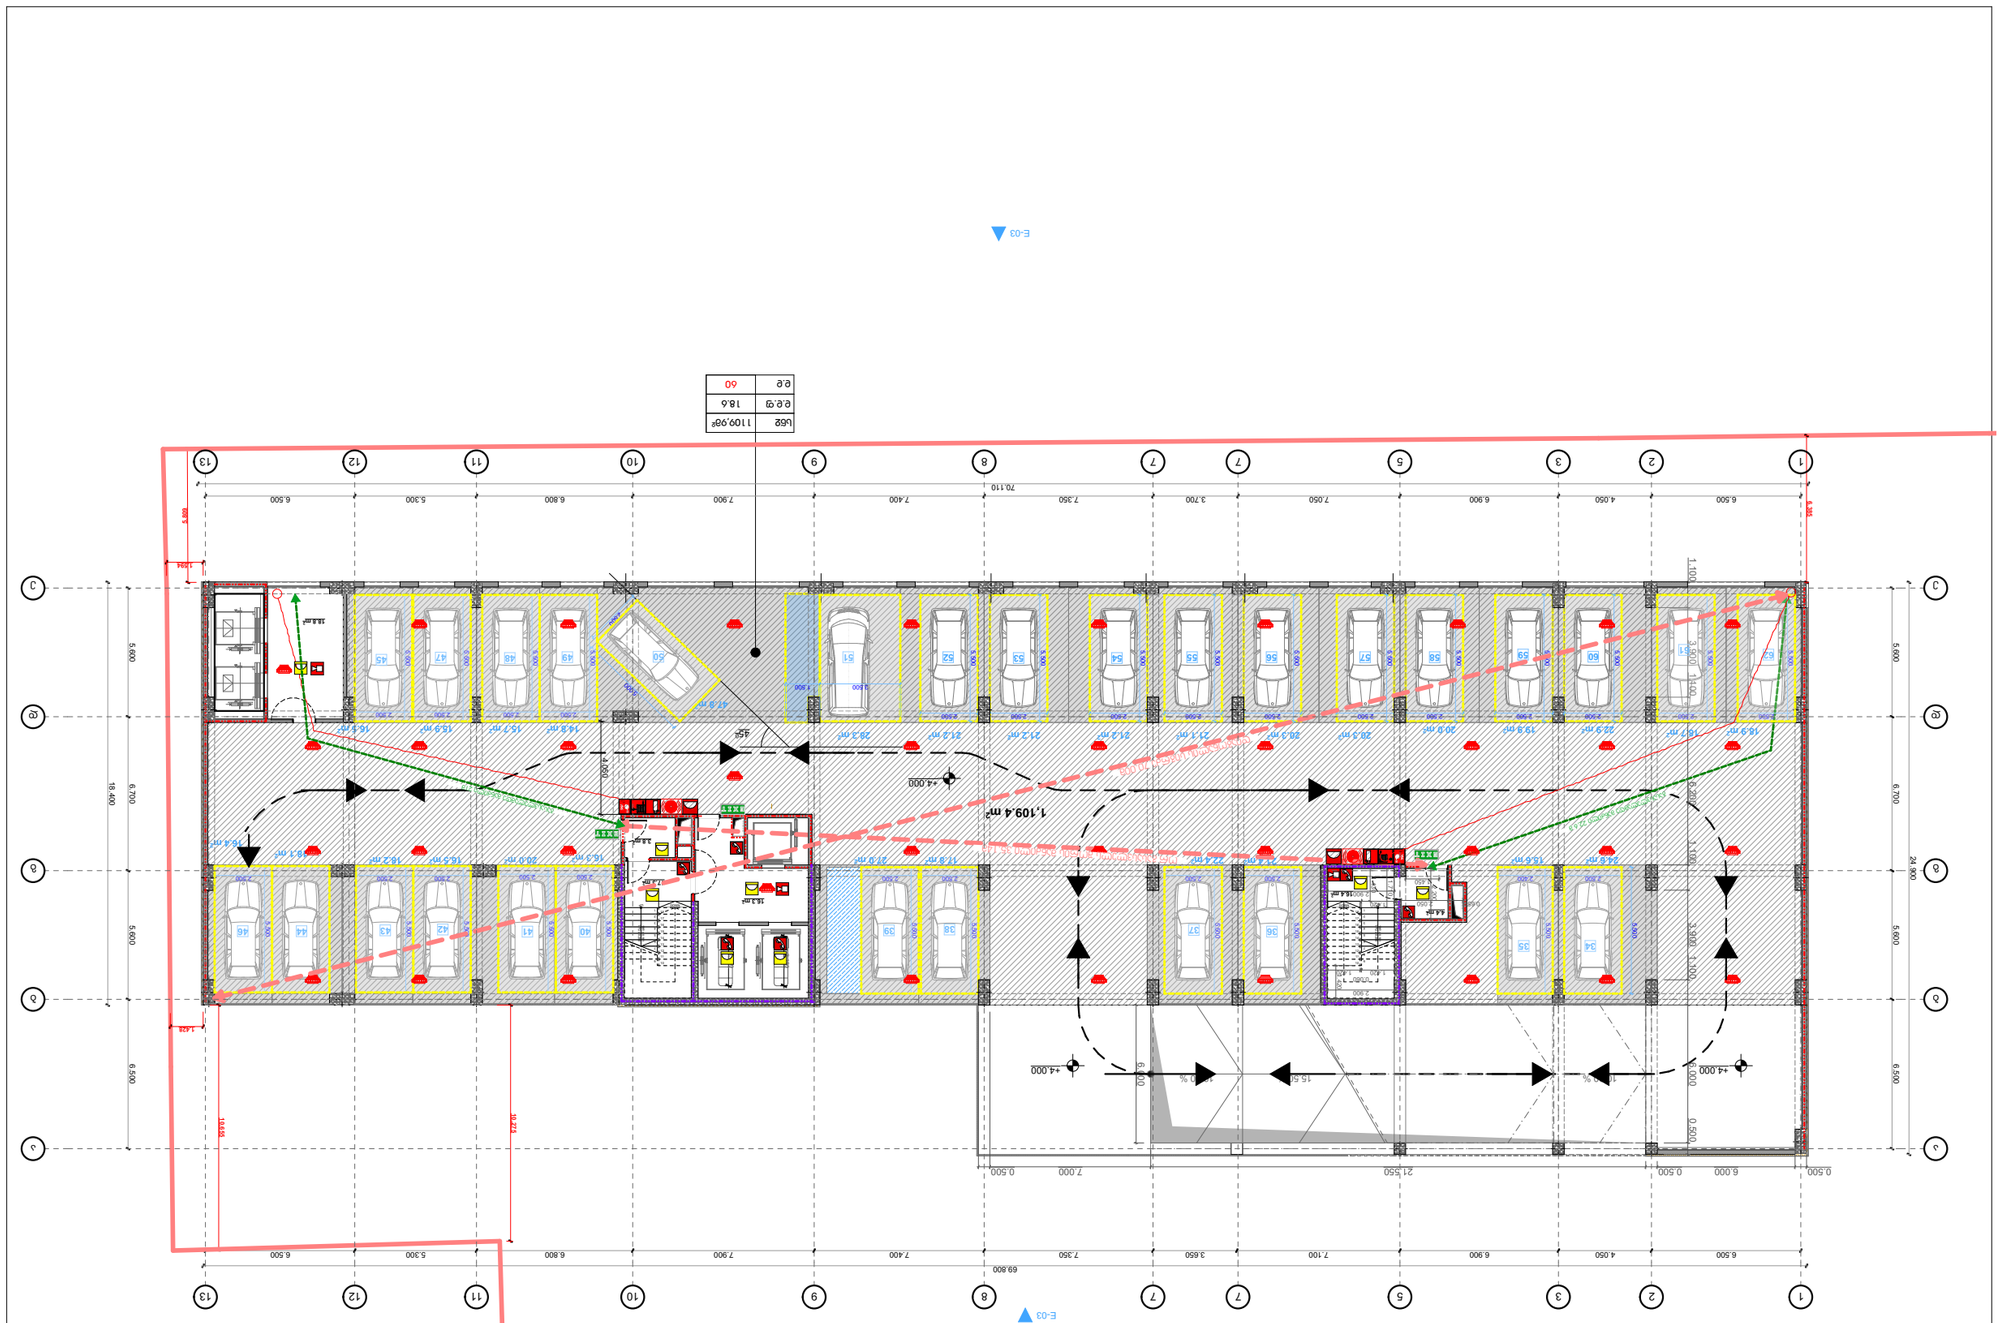
E-03
E-03
1,109.4 m²
1.100
1.100
0.500
0.500
6.500
6.900
4.050
7.050
3.700
7.350
7.400
7.900
6.800
5.300
6.500
70.110
69.800
21.550
7.000
0.500
0.500
6.000
5.600
6.700
18.400
6.650
24.900
1.424
19.421
1.424
1.100
1.100
1.100

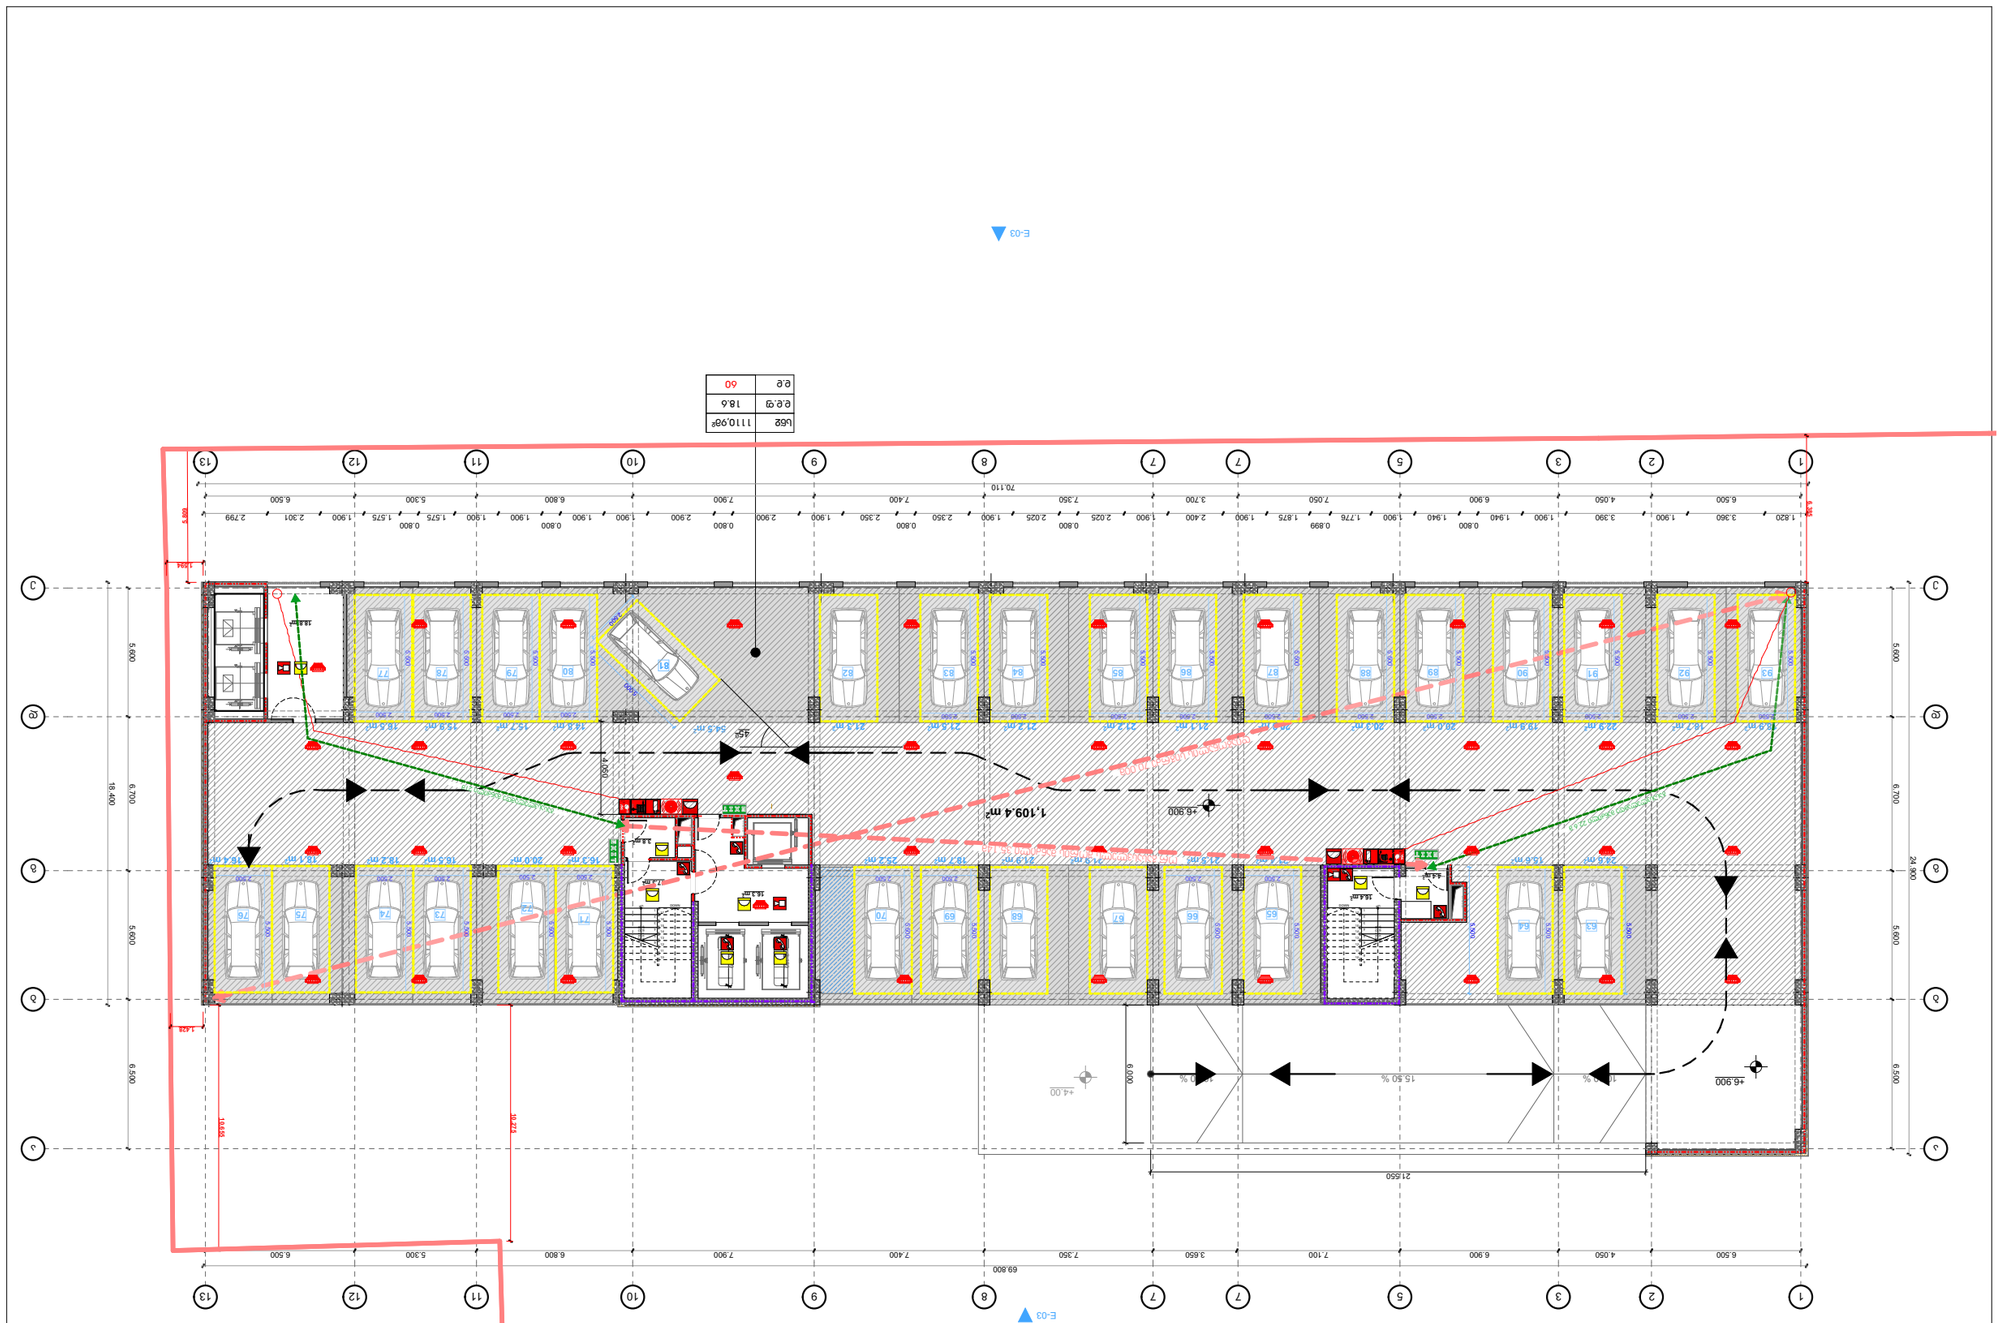
E-03
E-03
1,109.4 m²
+8.900
+6.900
+4.00
6,500
6,700
5,600
18,400
24,000
21,550
69,800
70,110
1,820
3,360
1,900
3,390
4,050
6,500
1,900
1,940
6,900
0,800
1,900
1,940
6,900
0,800
1,900
1,776
1,875
0,899
7,050
1,900
2,025
0,800
2,350
1,900
2,400
3,700
7,350
7,400
1,900
2,900
0,800
7,900
1,900
2,900
0,800
6,800
1,900
1,575
0,800
5,300
1,900
2,301
2,799
6,500
1,424
14,921
19,921
6,000
15.50 %
15.50 %
15.50 %
1,000
45°
54.5 m²
18.4m
18.4m
18.4m





































E-03
E-03
1
2
3
4
5
6
7
8
9
10
11
12
13
6.500
4.050
6.900
2.500
2.500
2.500
2.500
2.500
7.100
3.650
3.700
7.350
7.400
2.500
2.500
2.500
2.500
7.900
5.300
6.800
6.500
69.800
70.110
+20.900
+21.50
+20.800
+20.800
+20.800

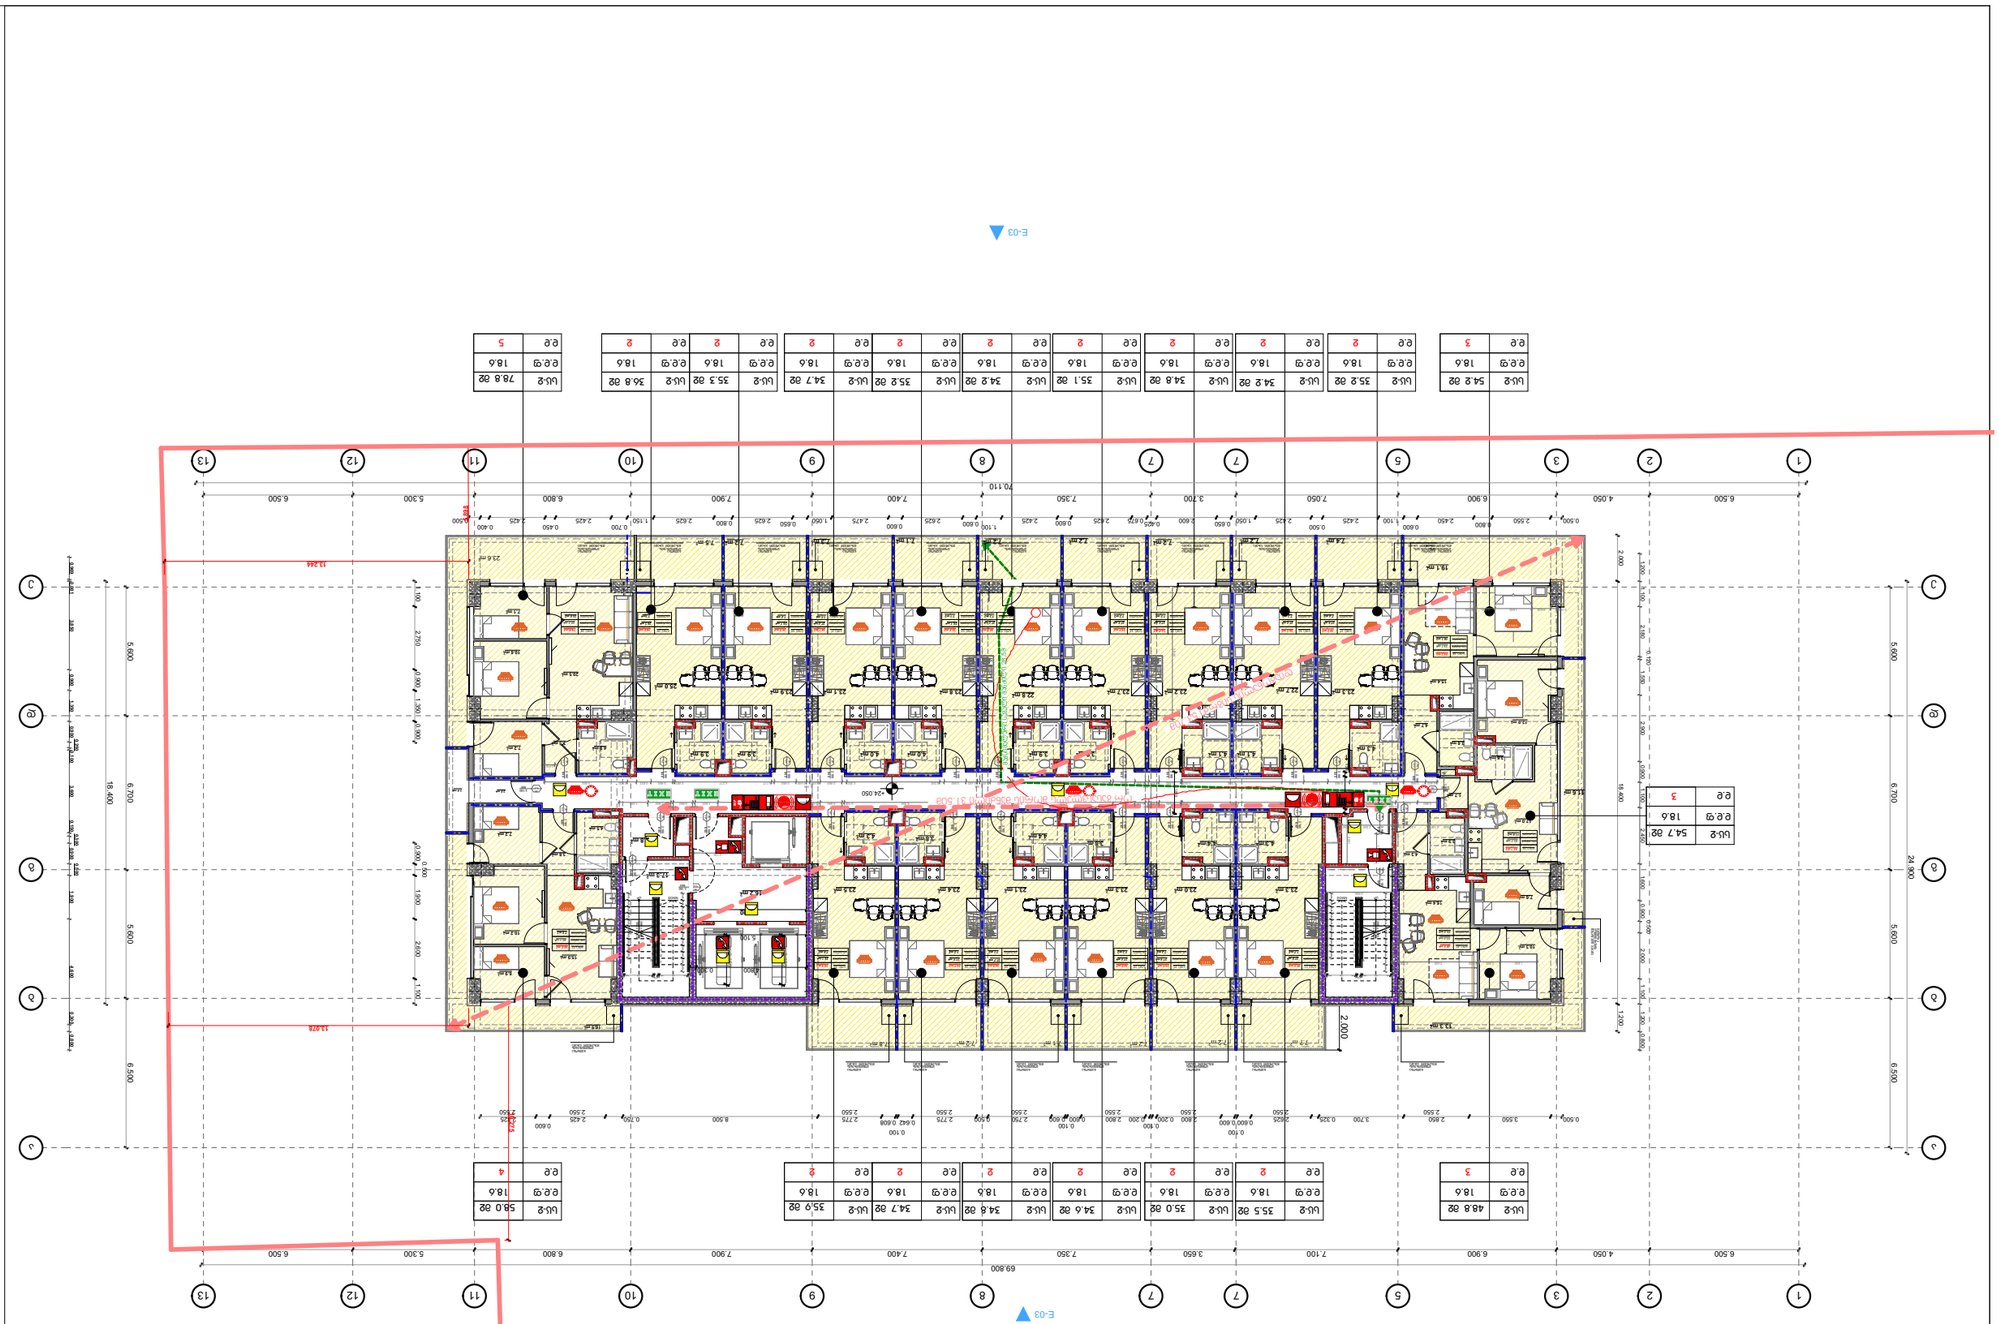
E-03
E-03
69.800
1 2 3 5 7 7 8 9 10 11 12 13
A B C
6.500 4.050 6.900 7.100 3.650 7.350 7.400 3.700 7.050 7.900 6.800 5.300 6.500
18.400
6.700
5.600
6.500
2.000
1.200
2.400
1.900
1.000
1.200
1.000
2.000
1.200
1.000
2.000
1.200
1.000
2

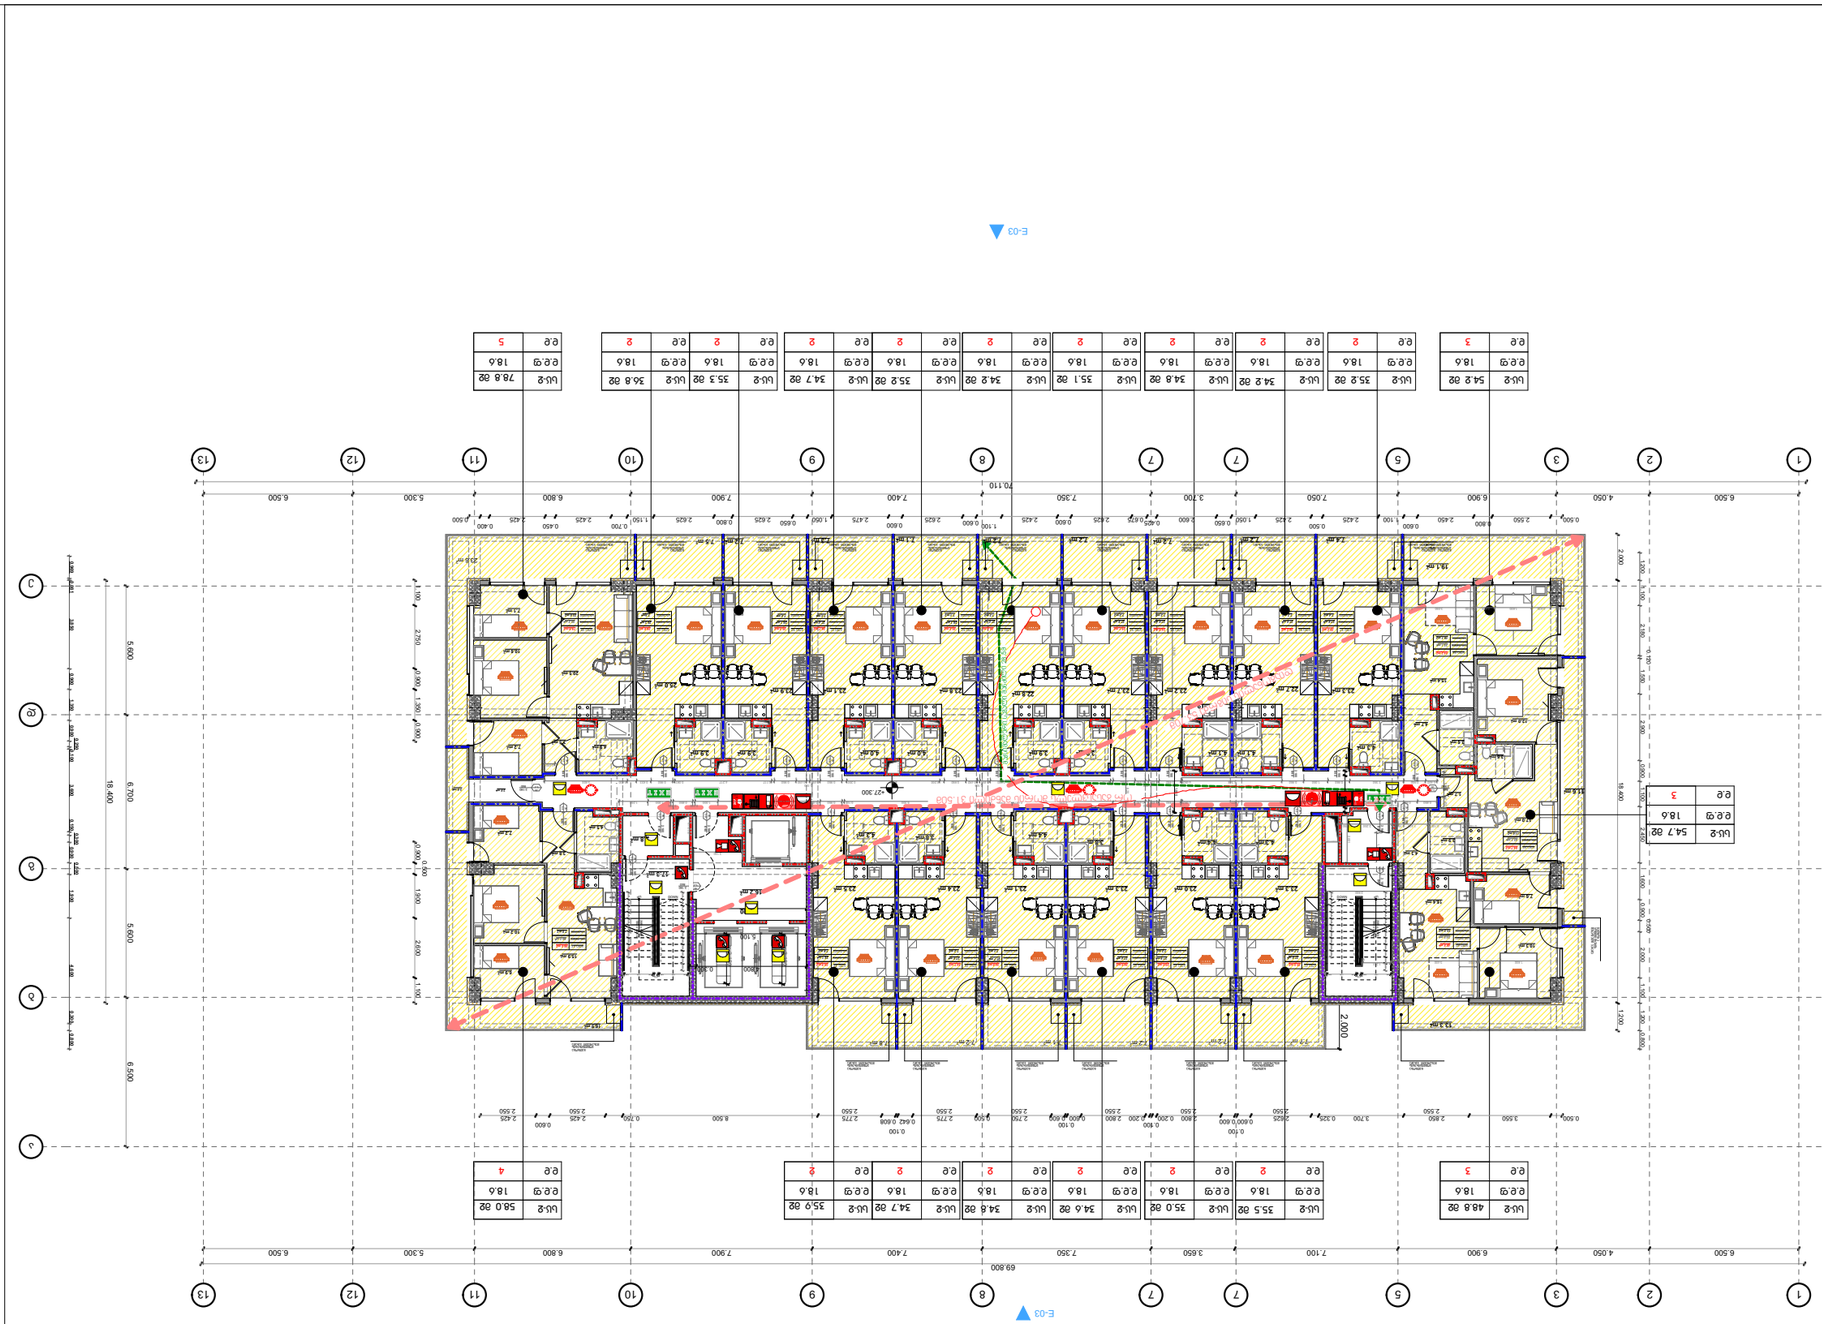
E-03
E-03
69.800
24.000
18.400
6.500
4.050
6.900
2.550
2.425
0.500
0.625
2.600
1.150
1.700
2.625
0.600
2.425
0.600
2.425
0.600
2.425

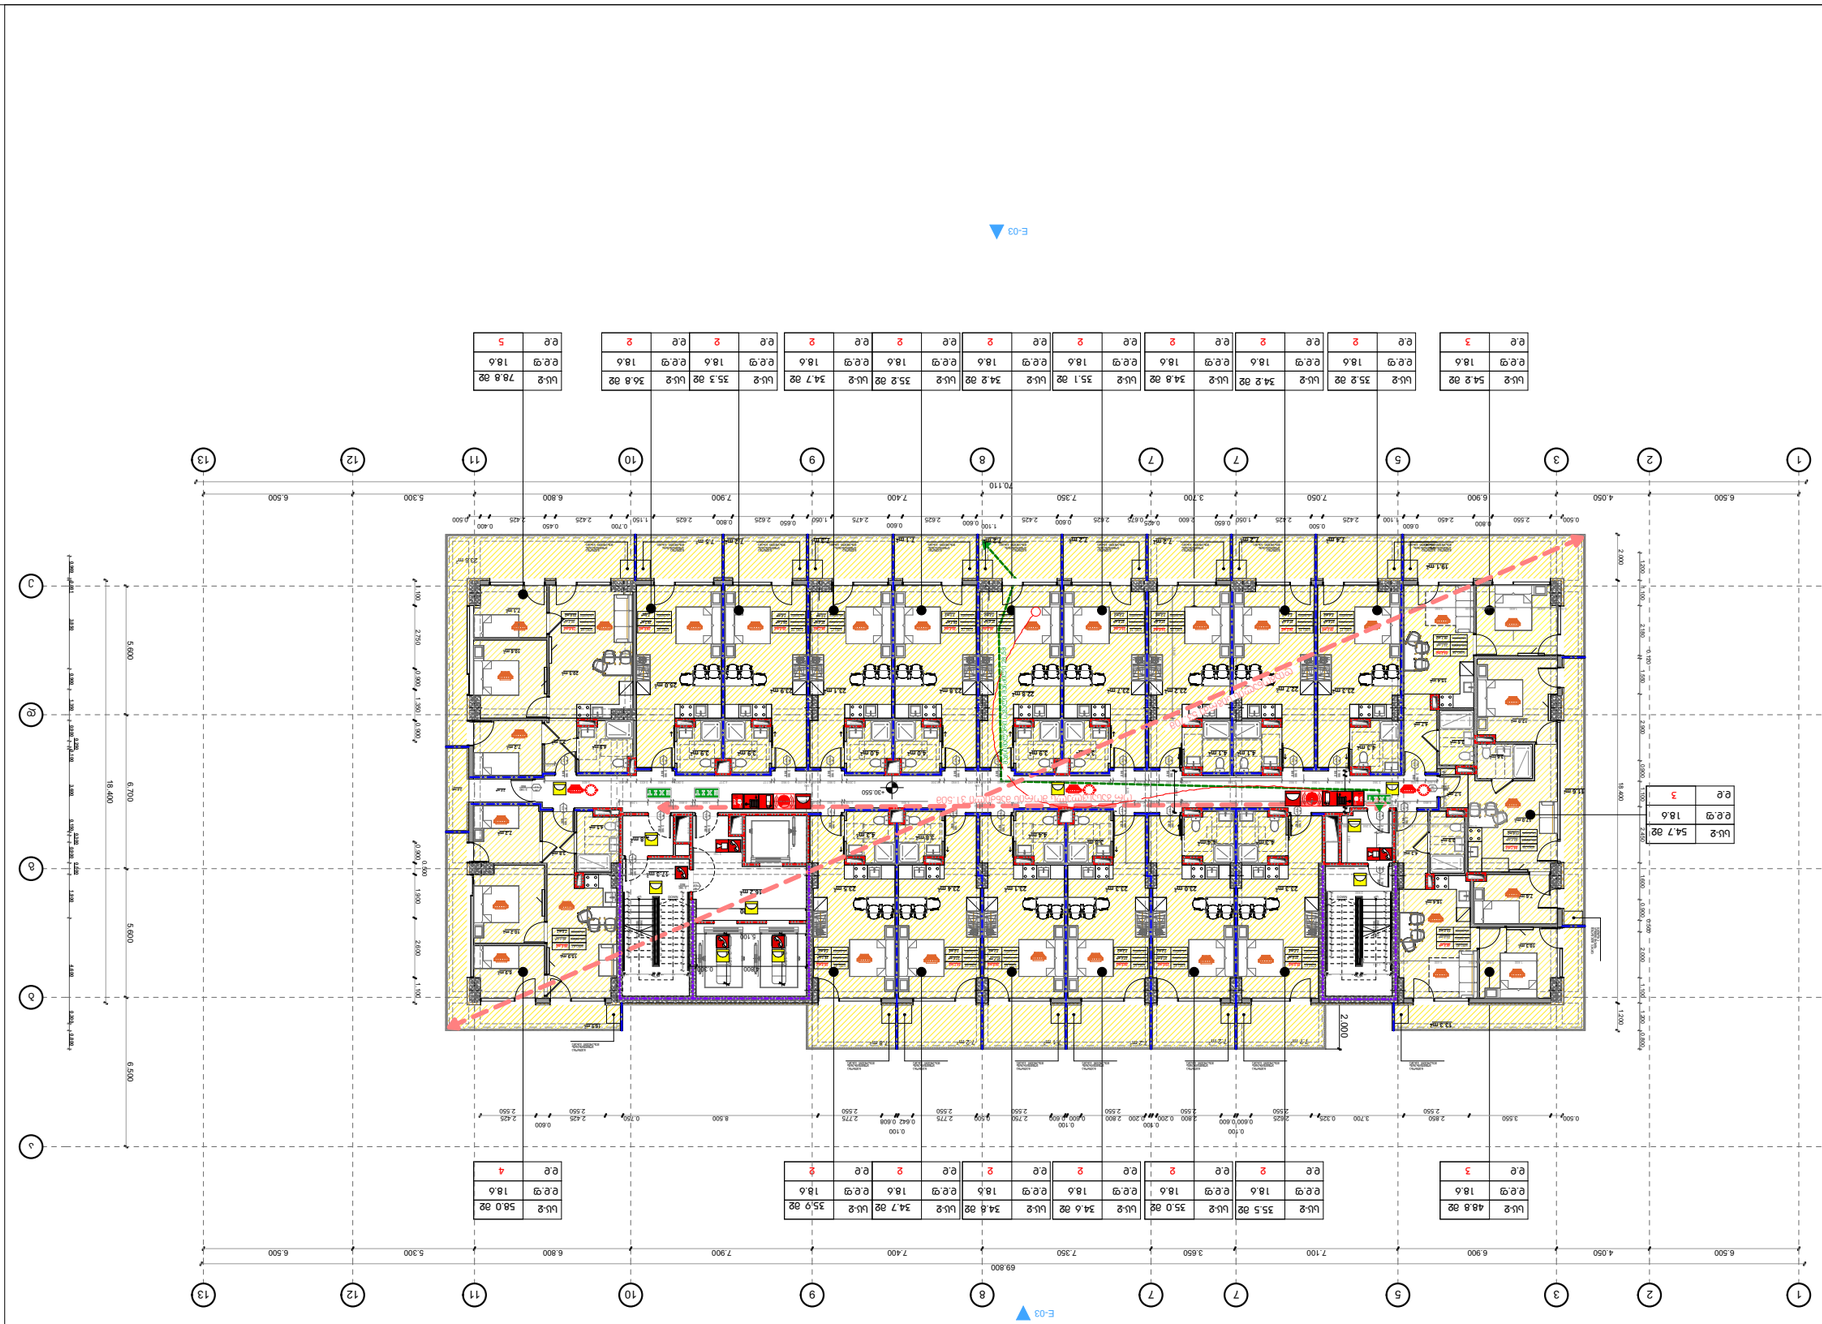
69.800
E-03
E-03
1
2
3
5
7
7
8
9
10
11
12
13

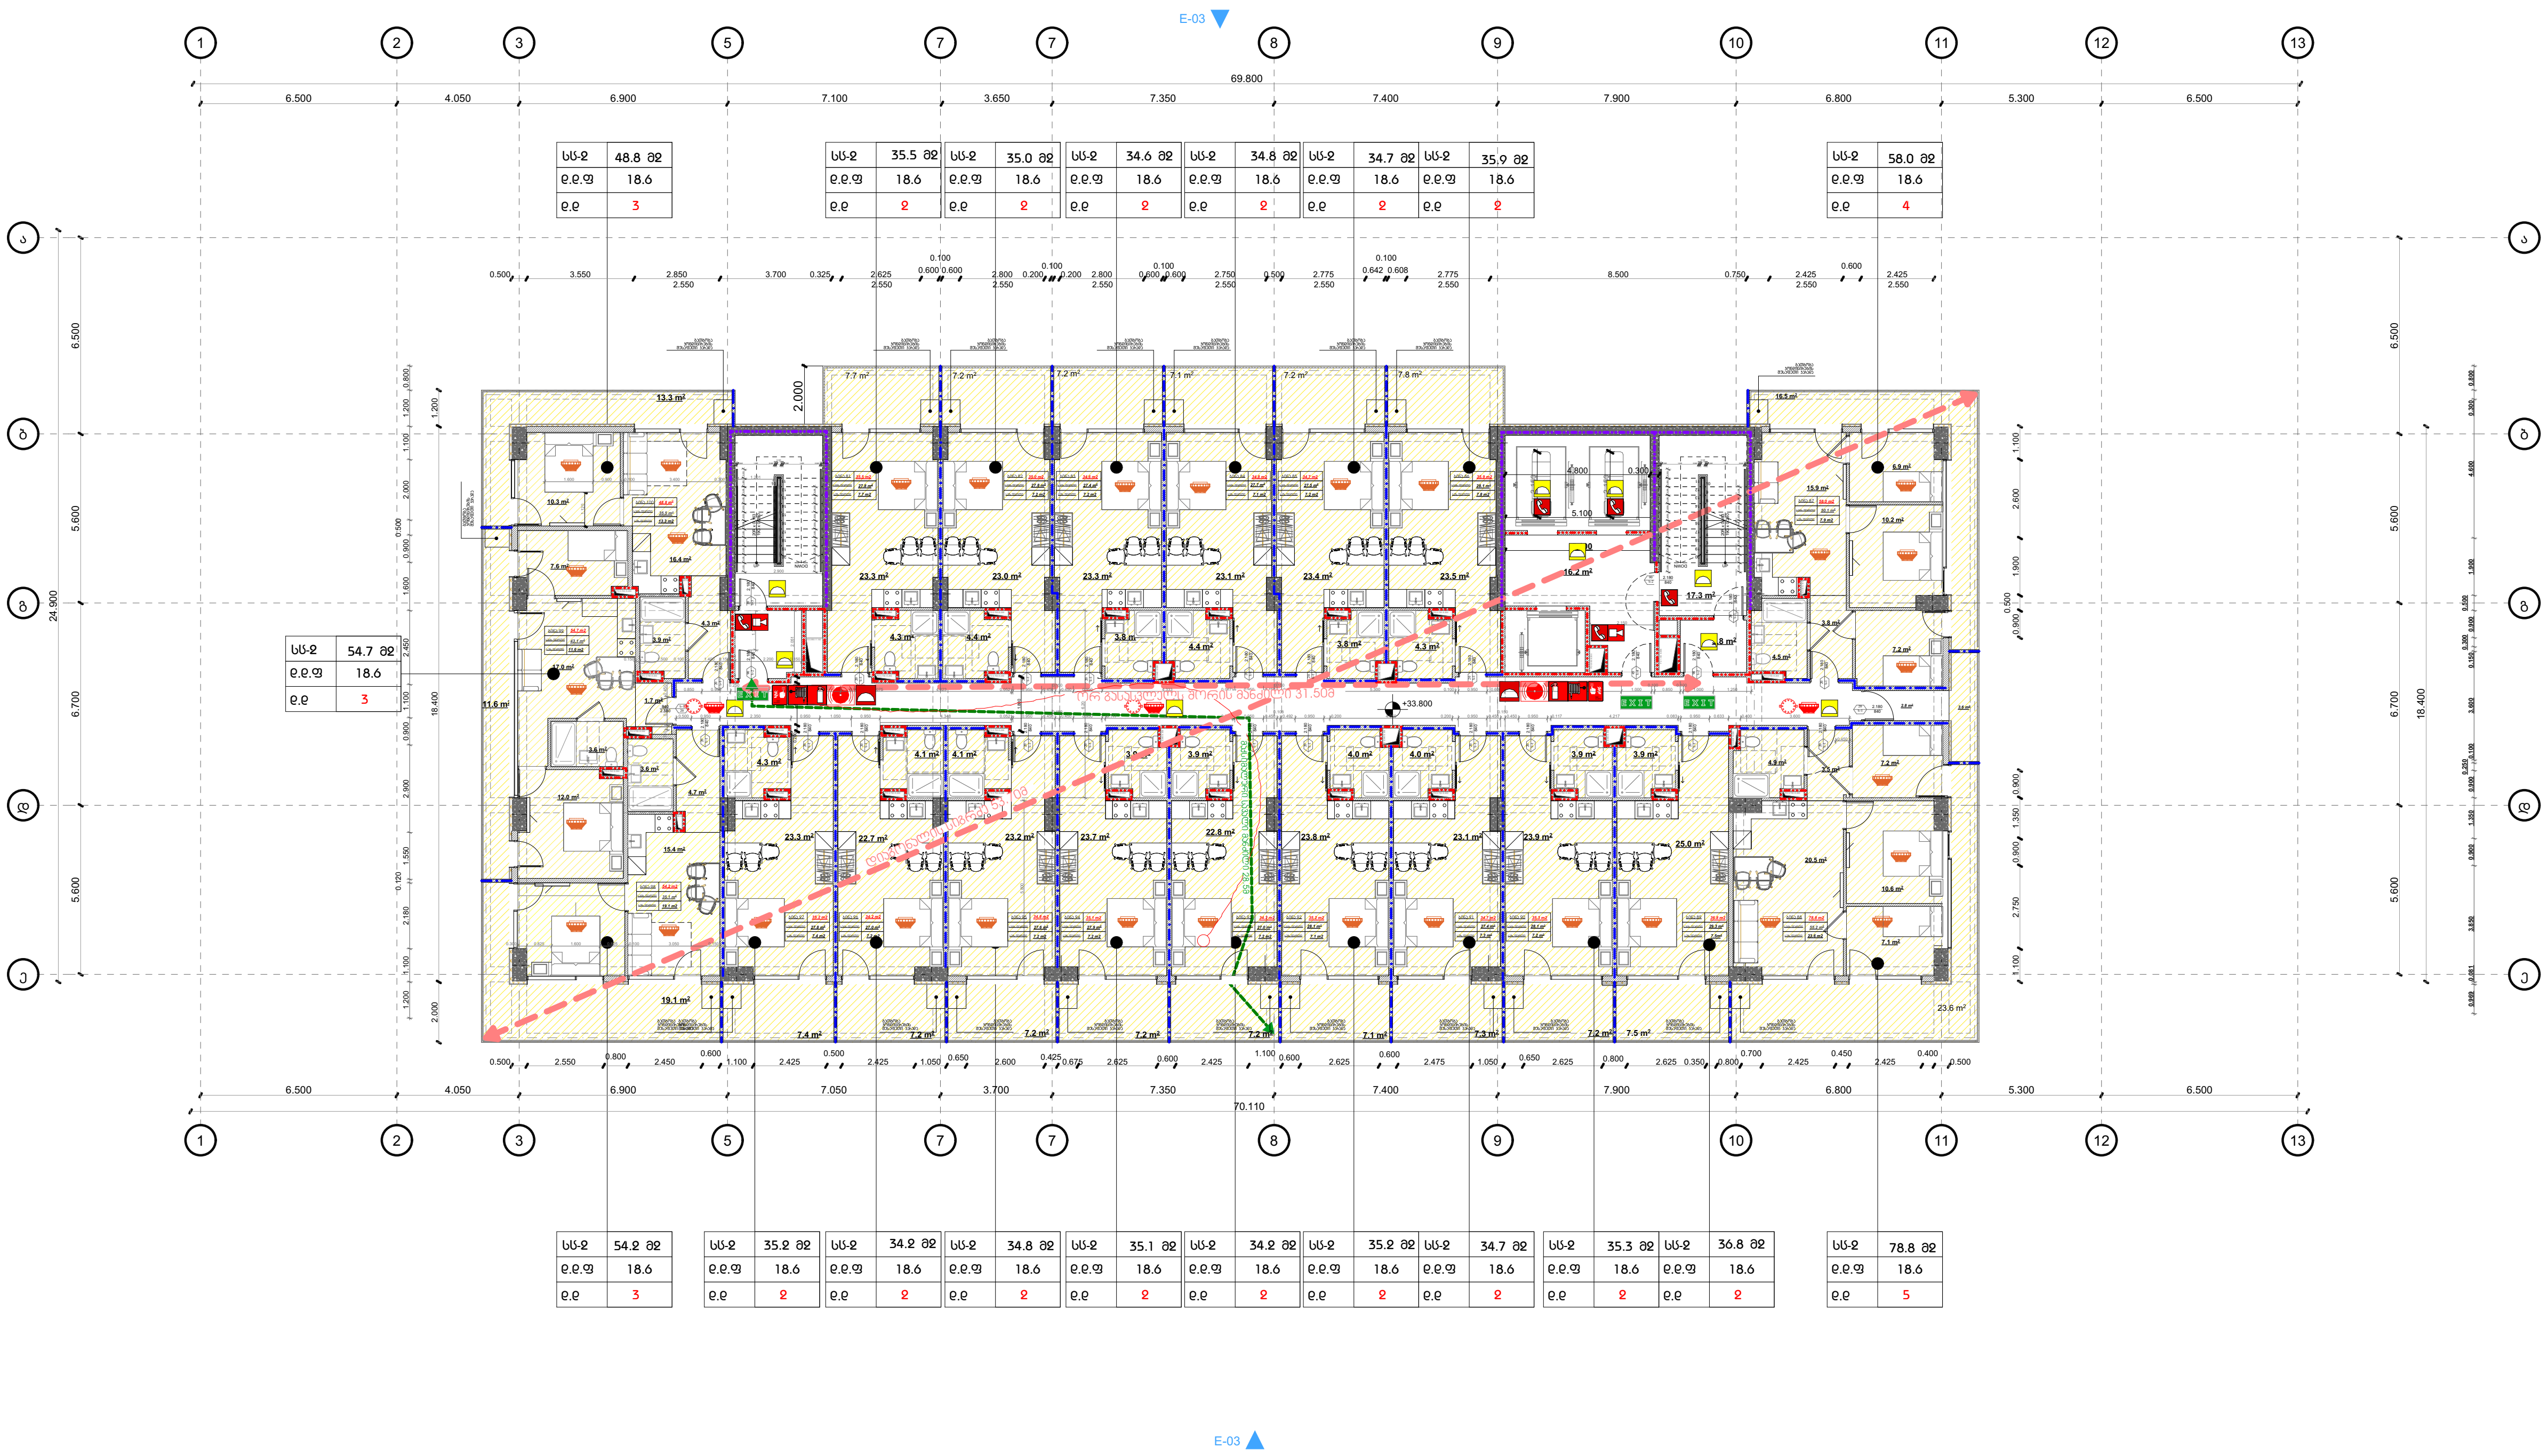

დამკვეთი
შ.პ.ს. შპს გლობალური ტექნოლოგიები
საიდენტიფიკაციო კოდი : 202185553
დირექტორი : ალექსანდრე კირვალიძე

მრავალფუნქციური კომპლექსი

გამოყენებული პირობითი აღნიშვნები	
	საკადასტრო საზღვარი
	ნიშნული ბეგმაზე
1	პარკინგის ნუმერაცია
ჭრილი 1-1	ჭრილის ხაზი
	კედლის ცეცხლმედეგობის ხარისხი 1 საათი
	კედლის ცეცხლმედეგობის ხარისხი 2 საათი
	გასასვლელამდე სავალი მანძილი
	ნიშნული ჭრილზე, ფასადზე
	ბეტონის ბლოკის კედელი
	სავენტილაციო შახტა
1	ღერძის ხაზი
L=11.8 m 10%	პანდუსის ქანობის მაჩვენებელი
	სახანძრო მილდგარებთან მისადგომი სავალი მანძილი
	საცხოვრებელი დაკავებულობა (ნც-2)
	სავაჭრო დაკავებულობა (სვ)
	დამხმარე დაკავებულობა (დს)
	საზოგადოებრივი დაკავებულობა (სწ-2)

880 / 2.200	ს-2 / 90	კარის თავისუფალი სიგანე; კარის სპეციფიკაციის №; ხანძარმედეგობა; კარის თავისუფალი სიმაღლე

დაკავებულობის ჯგუფი (ქვეჯგუფი)

ნც-2	39.8	მთლიანი ფართი
დ.დ.ფ	18.6	დაკავებულობის დატვირთვის ფაქტორი
დ.დ	2	დაკავებულობის დატვირთვა

	სიმბოლოს სახელწოდება
	სახანძრო მილდგარი
	სახანძრო განყოფილებასთან კავშირის სისტემა
	სახანძრო-სამაშველო სამსახურის მიერ გამოსაყენებელი მისაერთებელი - ჰიდრანტი
	ხელის ცეცხლსაქრობი
	სახანძრო განგაშის ღილაკი
	კვამლის ავტომატური აღმომჩენი
	კვამლზე მორეაგირე მაუწყებელი
	ავტოსაჩხევი
	სამაშველო დანაყოფისათვის მისადგომი ლიფტები
	საგანგებო ხმოვანი განგაშის საკომუნიკაციო სისტემა
	საევაკუაციო გასასვლელის მაჩვენებელი

მისამართი : ა.წერეთლის გამზირი №117
საკადასტრო კოდი : 01.13.06.001.004

ბლოკი №3
ც ბლოკი

თანამდებობა	გვარი	ხელმოწერა
პრ.კონსულტანტი	მ.მახათაძე	
დაამუშავა	ლ.ცინცაძე	
პრ.ავტორი	მამუკა კაკულია	
მთავარი არქიტექტორი	მამუკა კაკულია	
პრ.თანაავტორი	ნიკოლოზ მაღლაფერიძე	

სათაური

10 - საცხოვრებელი სართული

შ.პ.ს ქალაქპროექტი

CITY PROJECT

მ:1:100

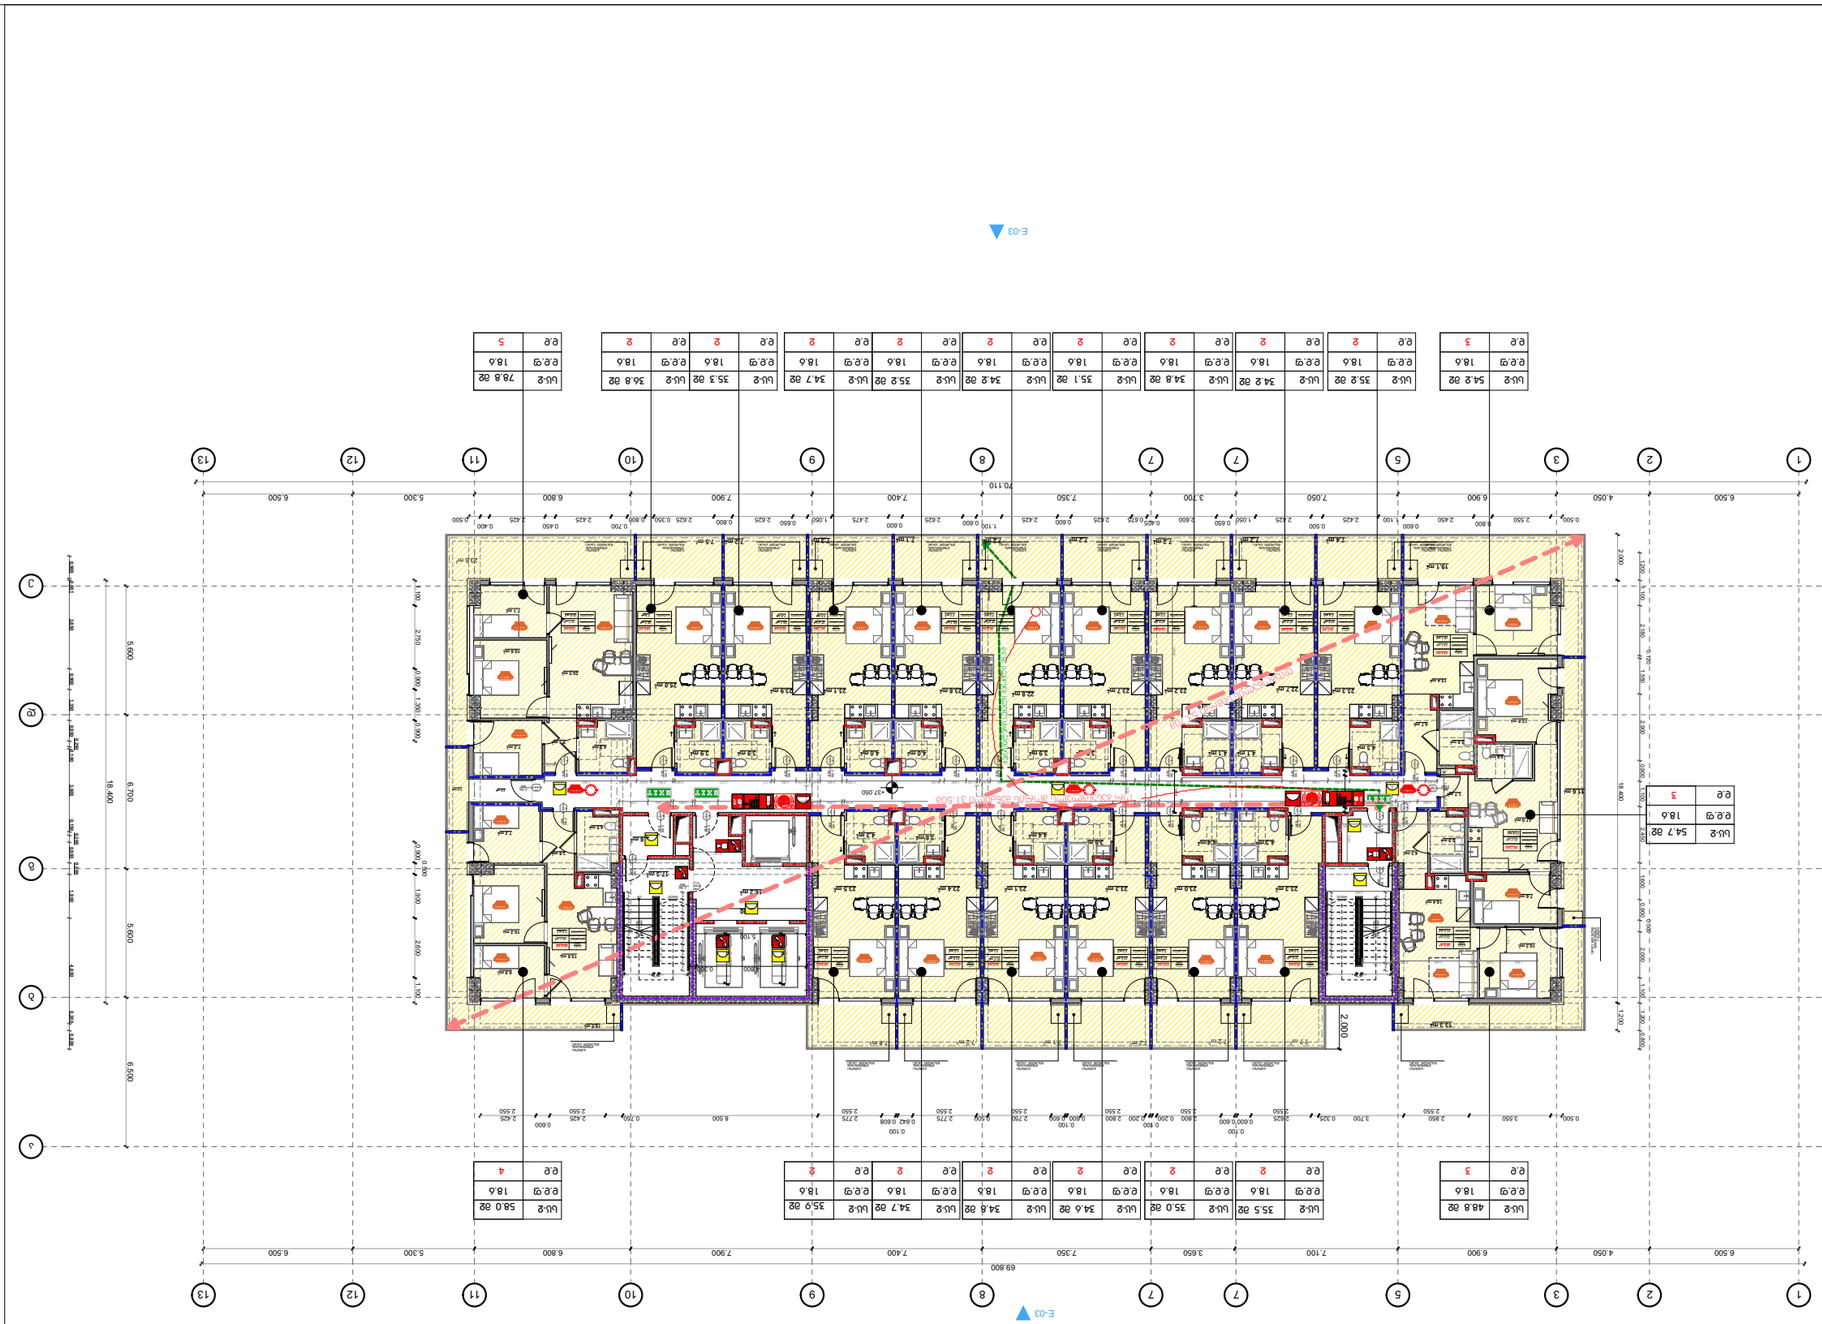
E-03
E-03
1
2
3
5
7
7
8
9
10
11
12
13
69.800
6.500
4.050
6.900
7.100
3.650
7.350
7.400
7.900
6.800
5.300
6.500
18.400
24.000
5.600
6.700
5.600
6.500
2.000
1.300
1.200
1.000
2.700
1.900
2.400
1.100

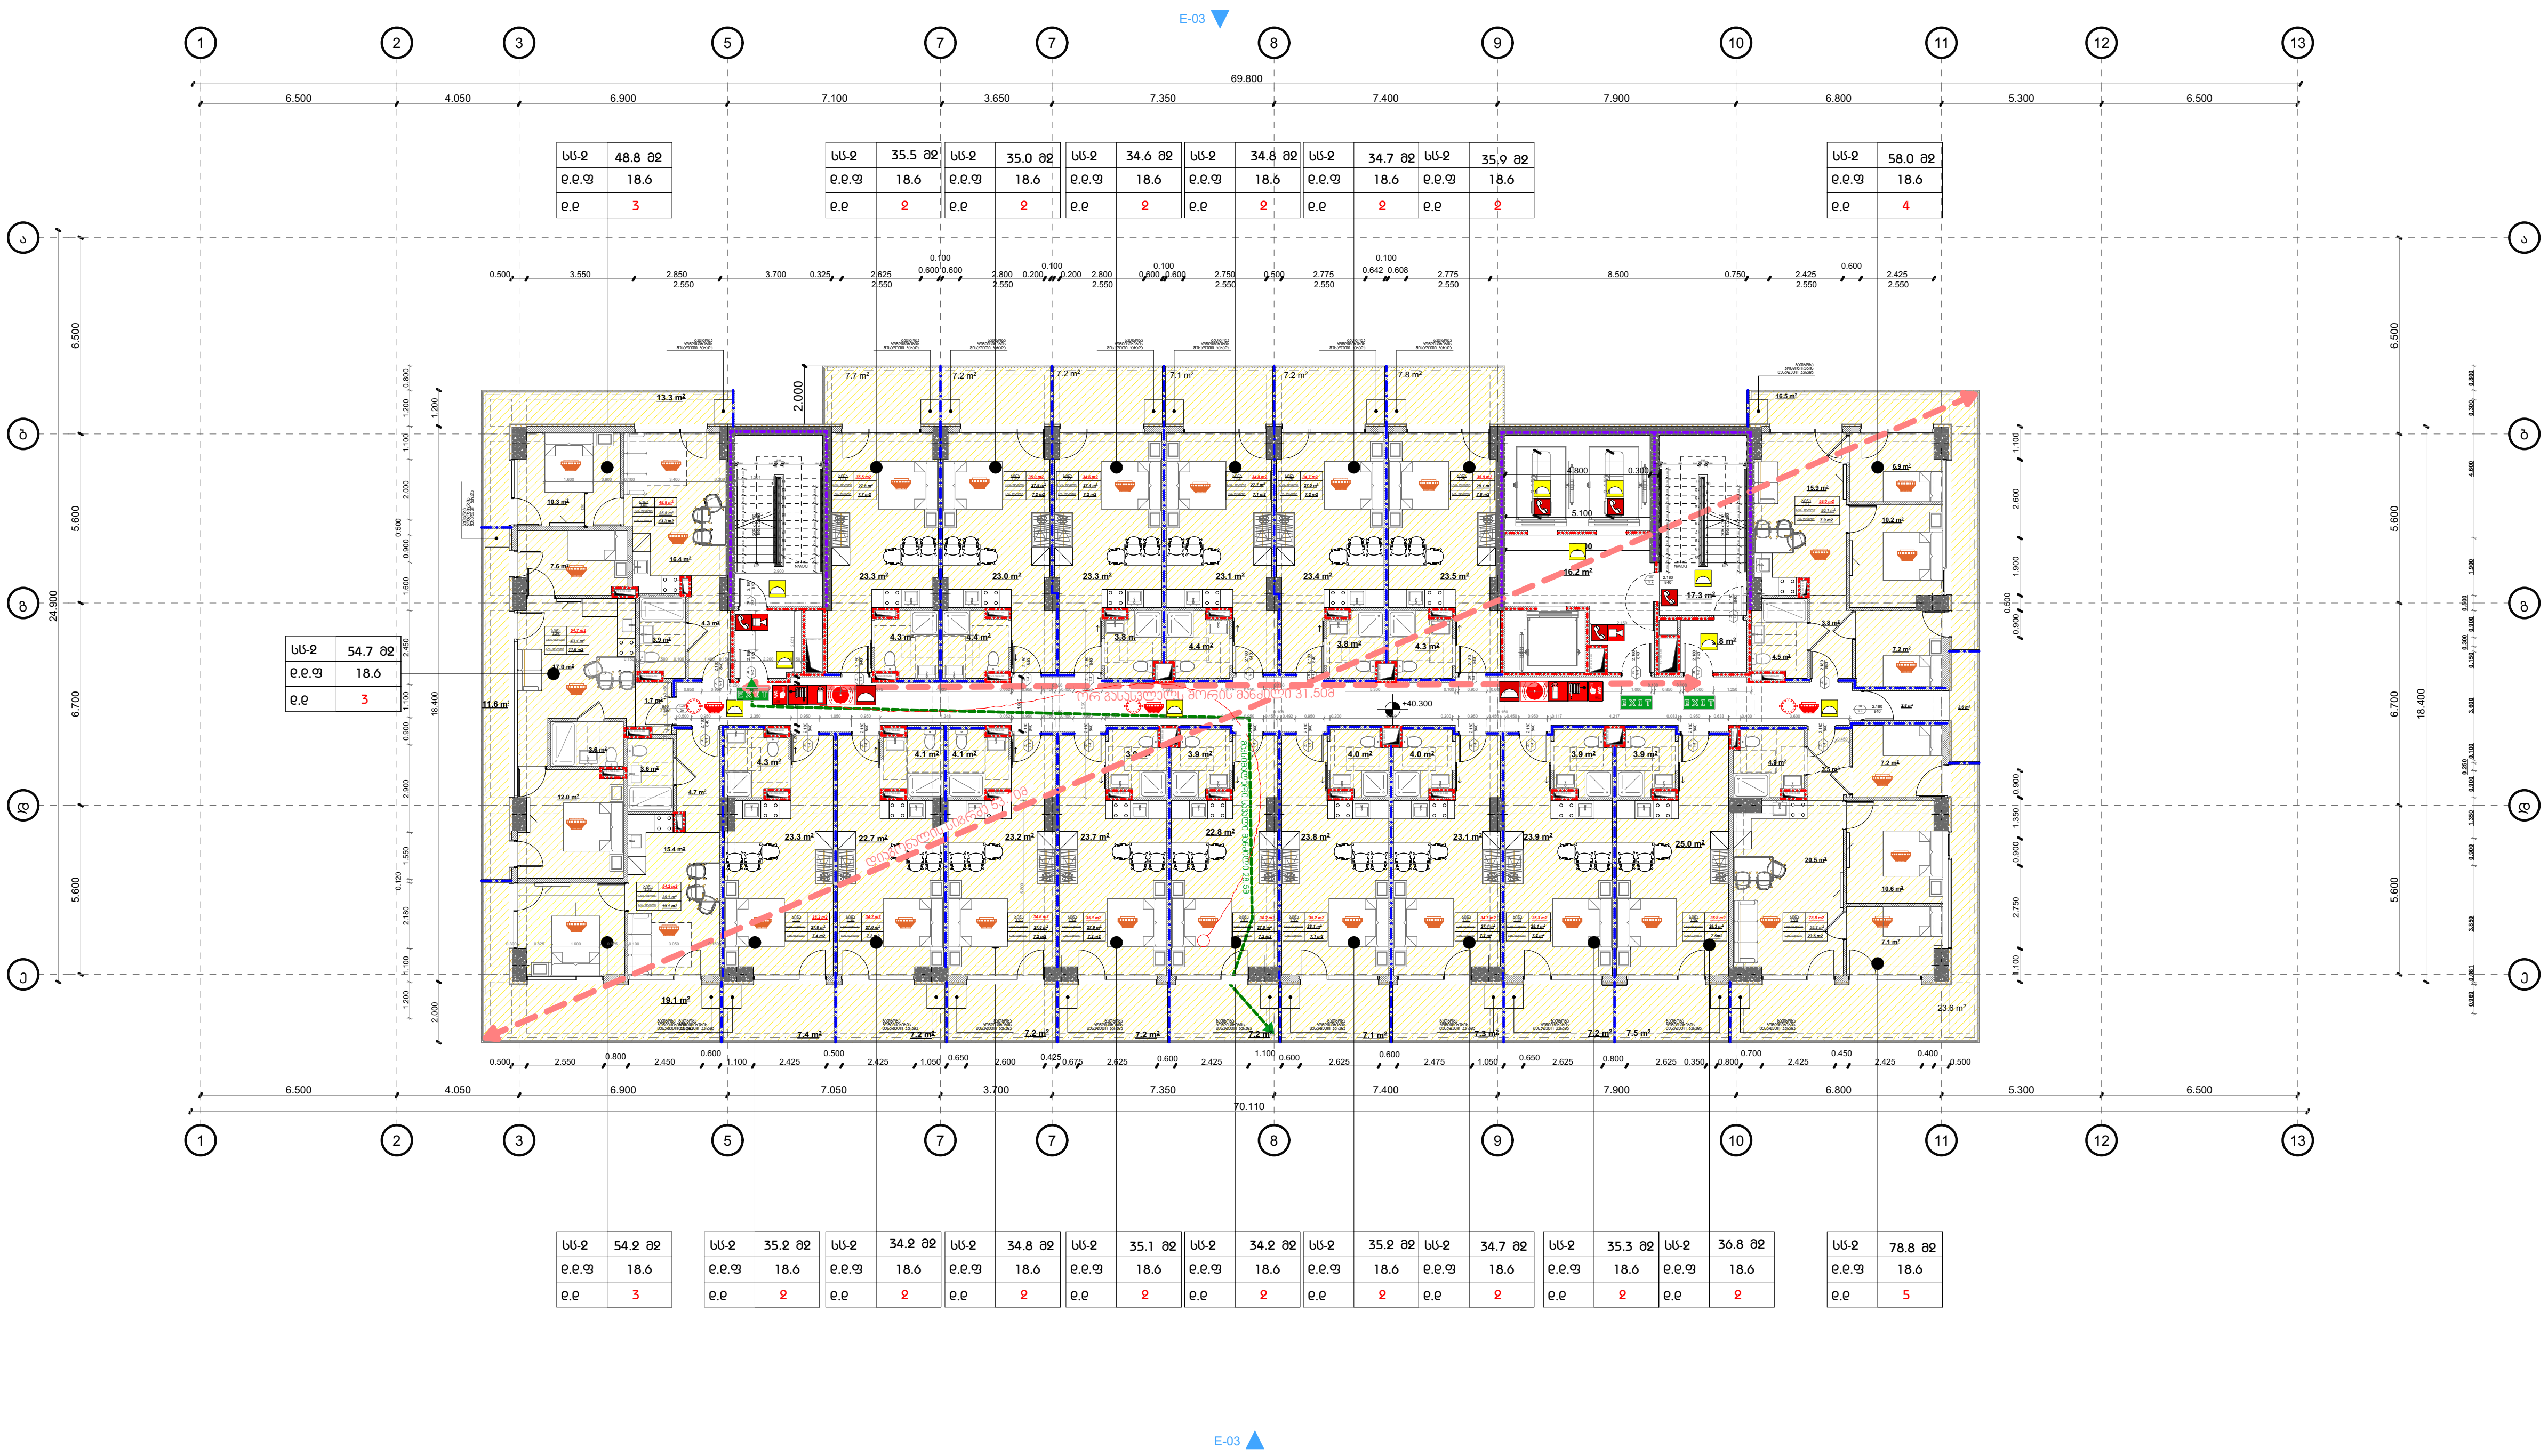

დამკვეთი
შ.პ.ს. შპს გლობალური ტექნოლოგიები
საიდენტიფიკაციო კოდი : 202185553
დირექტორი : ალექსანდრე კირვალიძე

მრავალფუნქციური კომპლექსი

გამოყენებული პირობითი აღნიშვნები	
	საკადასტრო საზღვარი
	ნიშნული ბეგმაზე
1	პარკინგის ნუმერაცია
ჭრილი 1-1	ჭრილის ხაზი
	კედლის ცეცხლმედეგობის ხარისხი 1 საათი
	კედლის ცეცხლმედეგობის ხარისხი 2 საათი
	გასასვლელამდე სავალი მანძილი
	ნიშნული ჭრილზე, ფასადზე
	ბეტონის ბლოკის კედელი
	სავენტილაციო შახტა
1	ღერძის ხაზი
L=11.8 m 10%	პანდუსის ქანობის მაჩვენებელი
	სახანძრო მილდგარებთან მისადგომი სავალი მანძილი
	საცხოვრებელი დაკავებულობა (სც-2)
	სავაჭრო დაკავებულობა (სვ)
	დამხმარე დაკავებულობა (დს)
	საზოგადოებრივი დაკავებულობა (სზ-2)

880	კარის თავისუფალი სიგანე
ს-2	კარის სპეციფიკაციის №
90	ხანძარმედეგობა
2.200	კარის თავისუფალი სიმაღლე

დაკავებულობის ჯგუფი (ქვეჯგუფი)		
ნს-2	39.8	მთლიანი ფართი
ე.ე.ფ	18.6	დაკავებულობის დატვირთვის ფაქტორი
ე.ე	2	დაკავებულობის დატვირთვა

	სიმბოლოს სახელწოდება
	სახანძრო მილდგარი
	სახანძრო განყოფილებასთან კავშირის სისტემა
	სახანძრო-სამაშველო სამსახურის მიერ გამოსაყენებელი მისაერთებელი - ჰიდრანტი
	ხელის ცეცხლსაქრობი
	სახანძრო განგაშის ღილაკი
	კვამლის ავტომატური აღმომჩენი
	კვამლზე მორეაგირე მაუწყებელი
	ავტოსაჩხეფი
	სამაშველო დანაყოფისათვის მისადგომი ლიფტები
	საგანგებო ხმოვანი განგაშის საკომუნიკაციო სისტემა
	საევაკუაციო გასასვლელის მაჩვენებელი

მისამართი : ა.წერეთლის გამზირი №117
საკადასტრო კოდი : 01.13.06.001.004

ბლოკი №3
ც ბლოკი

თანამდებობა	გვარი	ხელმოწერა
პრ.კონსულტანტი	მ.მახათაძე	
დაამუშავა	ლ.ცინცაძე	
პრ.ავტორი	მამუკა კაკულია	
მთავარი არქიტექტორი	მამუკა კაკულია	
პრ.თანაავტორი	ნიკოლოზ მაღლაფერიძე	

სათაური

12 - საცხოვრებელი სართული

შ.პ.ს ქალაქპროექტი

CITY PROJECT

მ:1:100

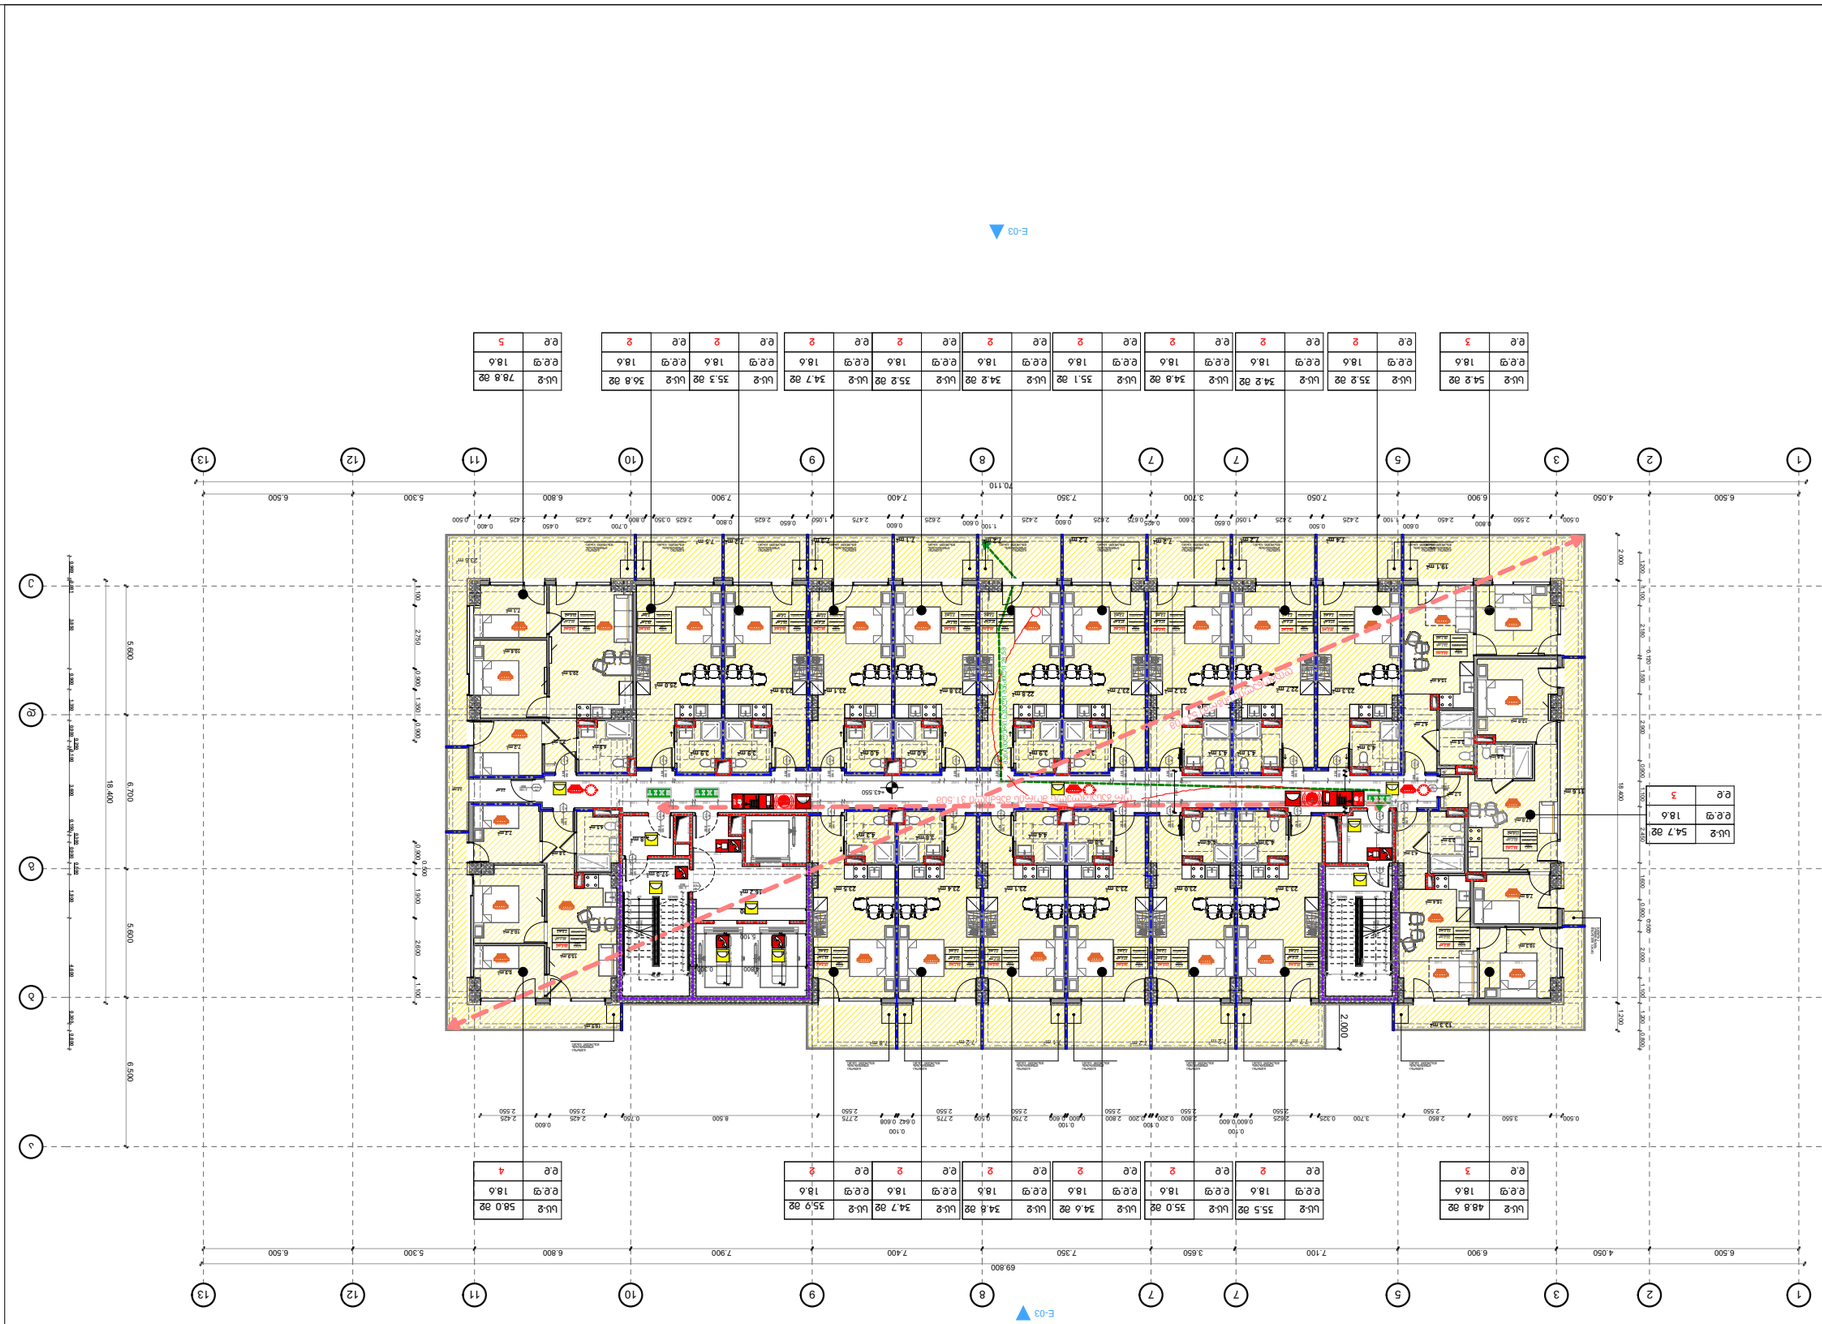
E-03
E-03
1
2
3
5
7
7
8
9
10
11
12
13
69.800
6.500
4.050
6.900
7.100
3.650
7.350
7.400
7.900
6.800
5.300
6.500
A
B
C
18.400
24.000
5.600
6.700
5.600
6.500
2.000
1.300
1.200
2.400
1.900
1.100
1.000
2.700
1.300
1.200
1.000
2.000
1.200
1.000
2.000
1.200
1.000
2.000

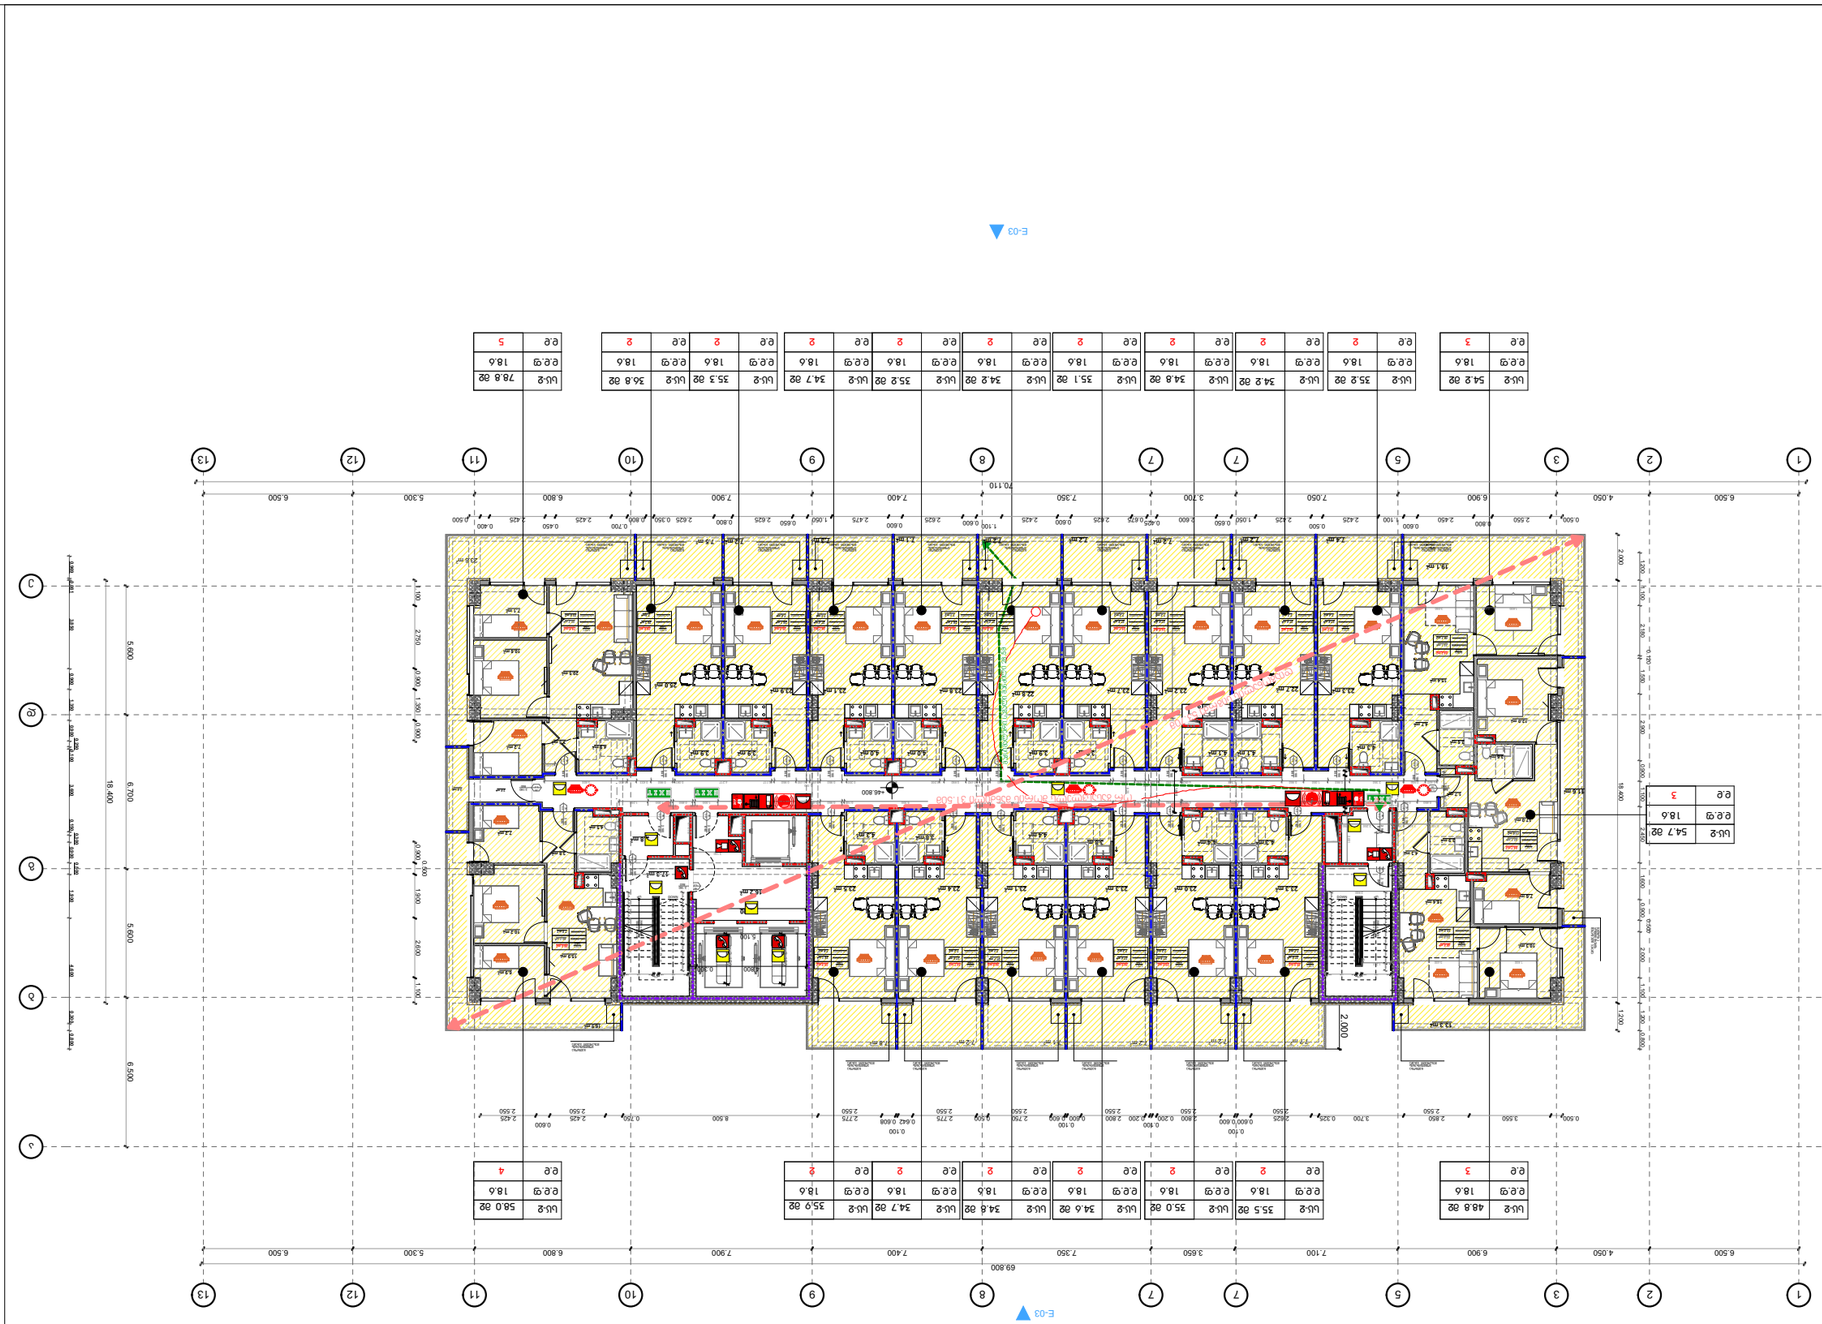












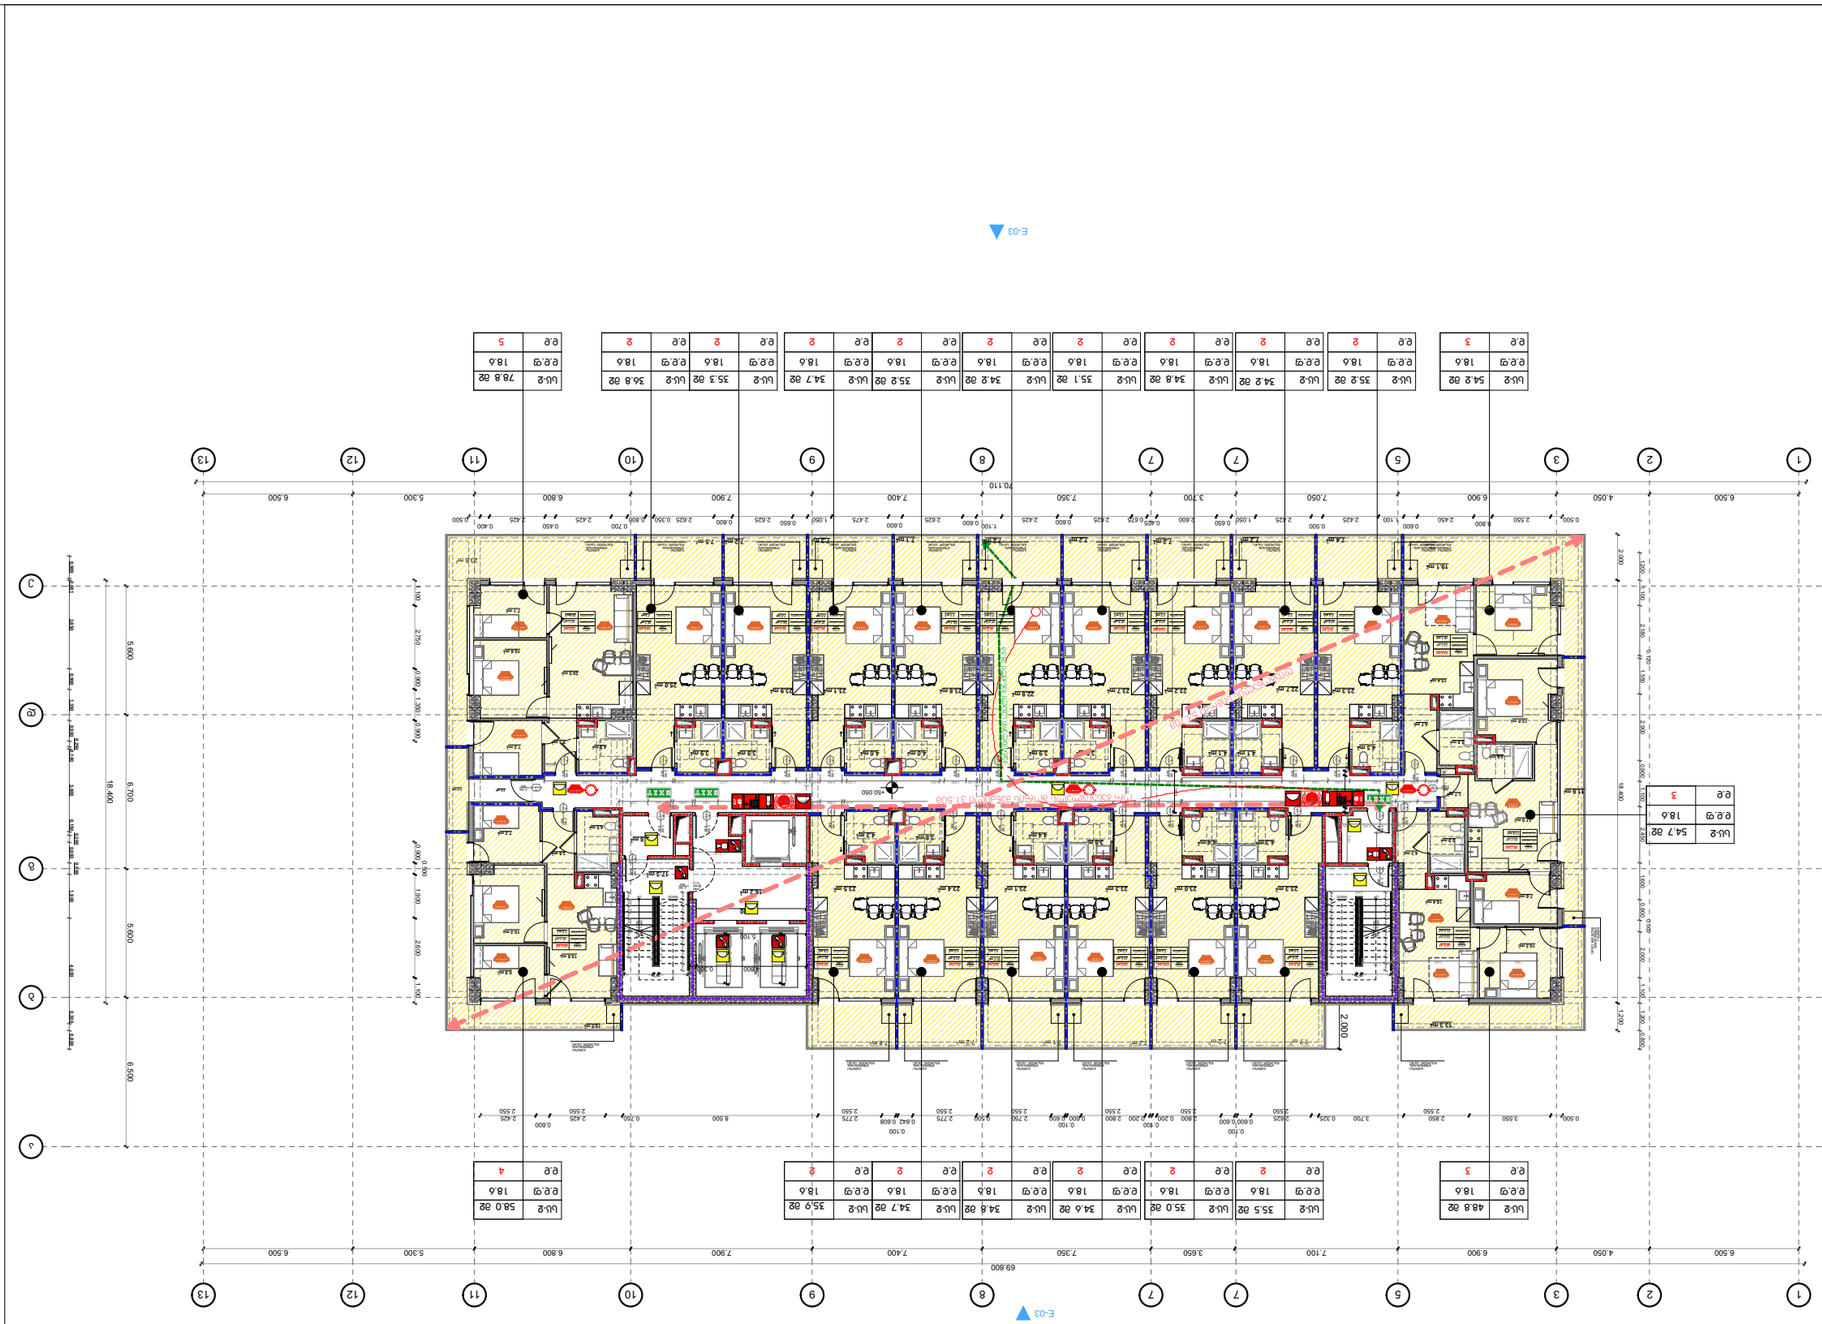
E-03
E-03
1
2
3
5
7
7
8
9
10
11
12
13
69.800
6.500
4.050
6.900
7.100
3.650
7.350
7.400
7.900
6.800
5.300
6.500
24.000
18.400
5.600
6.700
6.500
2.000
1.300
1.200
1.900
2.400
1.100
0.600
0.500
0.700
0.800
0.200
0.100
0.642
0.608
0.425
0.350
0.625
0.800
0.650
0.425
0.500
2.425
2.550
2.775
2.600
2.475
2.625
2.425
2.600
2.425
2.550
2.625
2.550
2.550
2.825
2.550
2.550
2.550

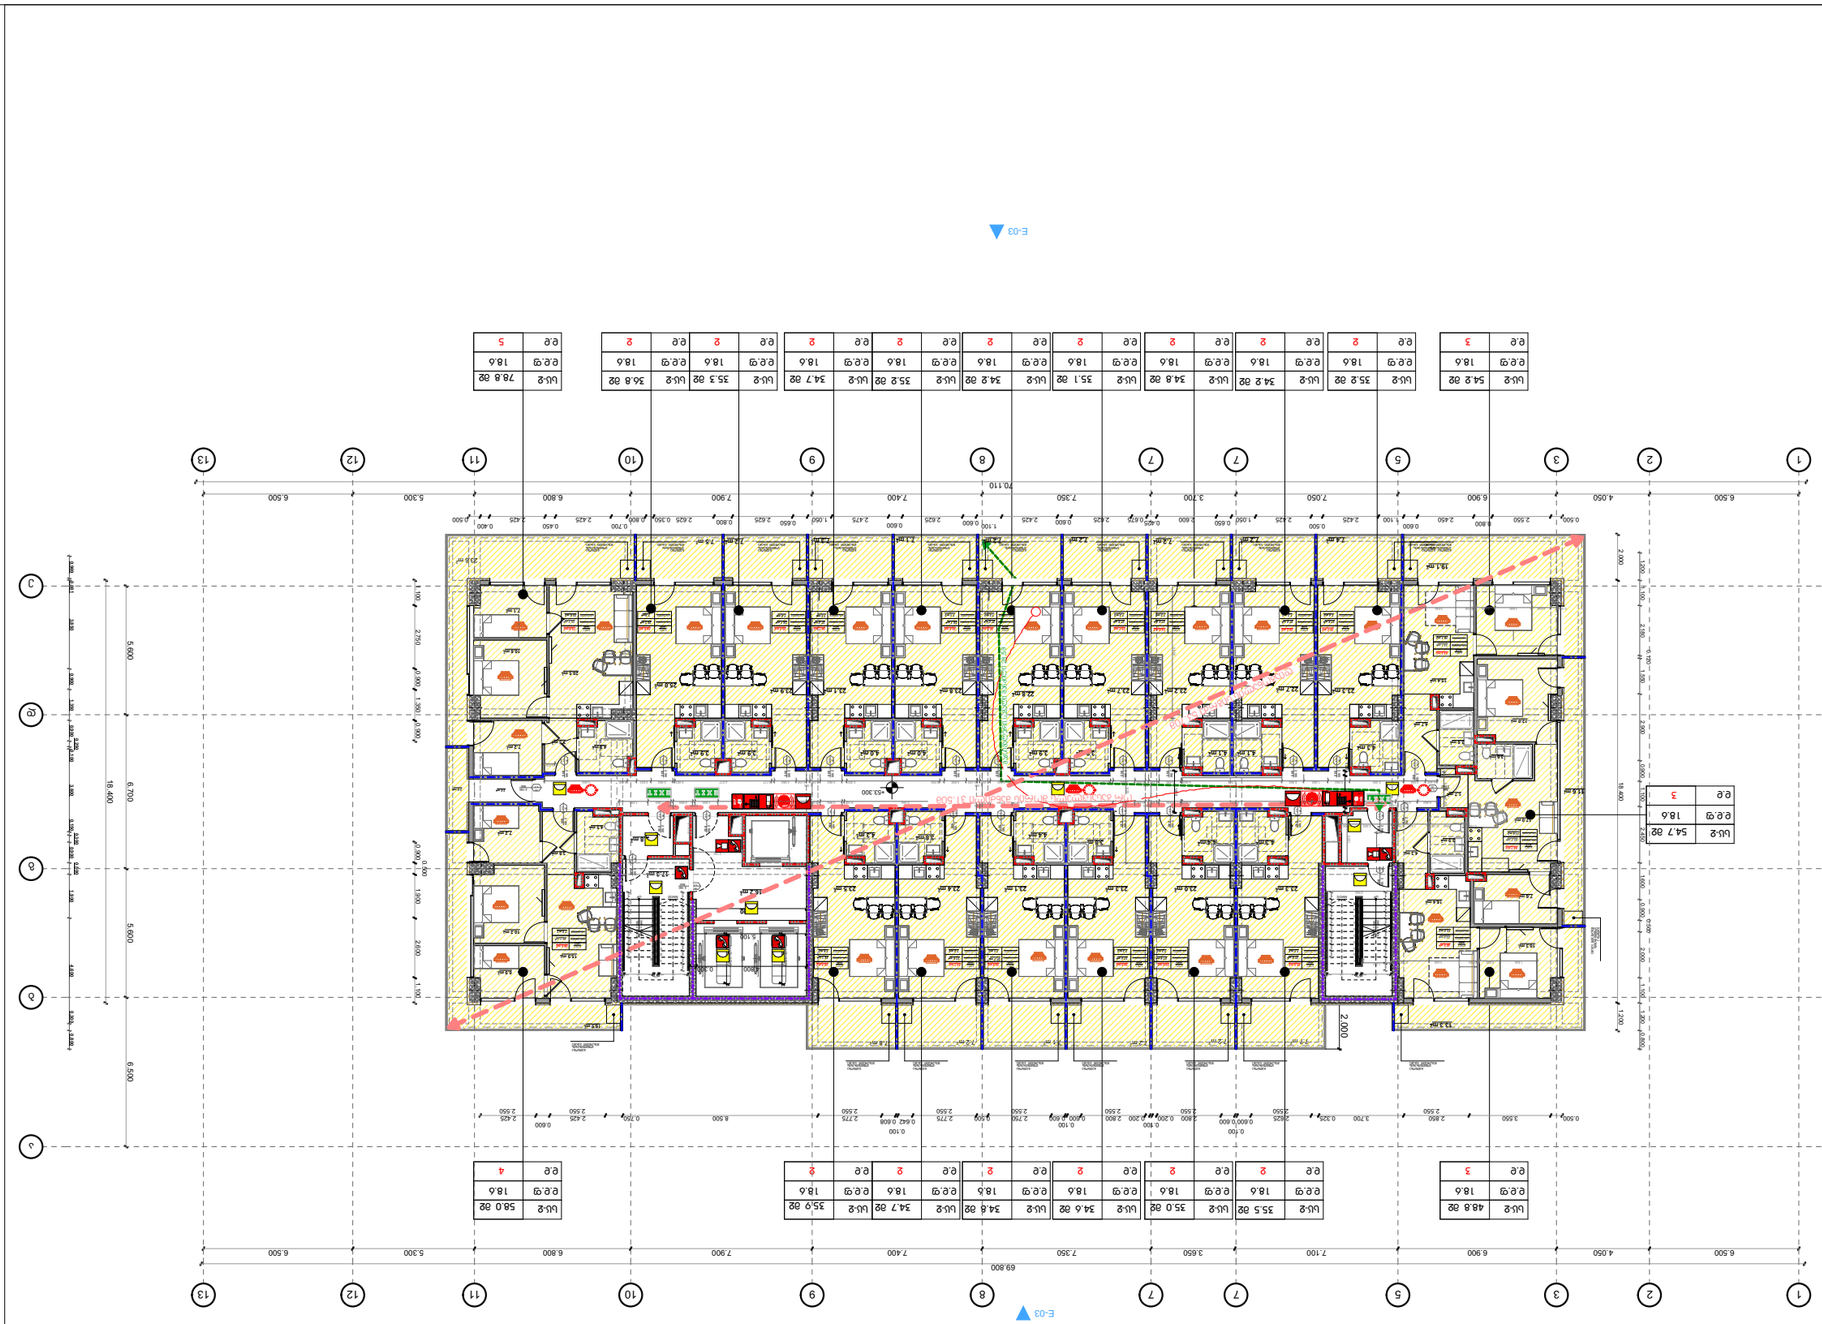
E-03
E-03
1
2
3
5
7
7
8
9
10
11
12
13
6.500
4.050
6.900
7.100
3.650
7.350
7.400
7.900
6.800
5.300
6.500
69.800
A
B
C
6.700
5.600
18.400
24.000
2.000
1.200
1.300
1.400
1.500
2.400
1.100
1.900
2.700
1.000
1.200
1.300
2.000
1.200
1.000
1.000
1.000

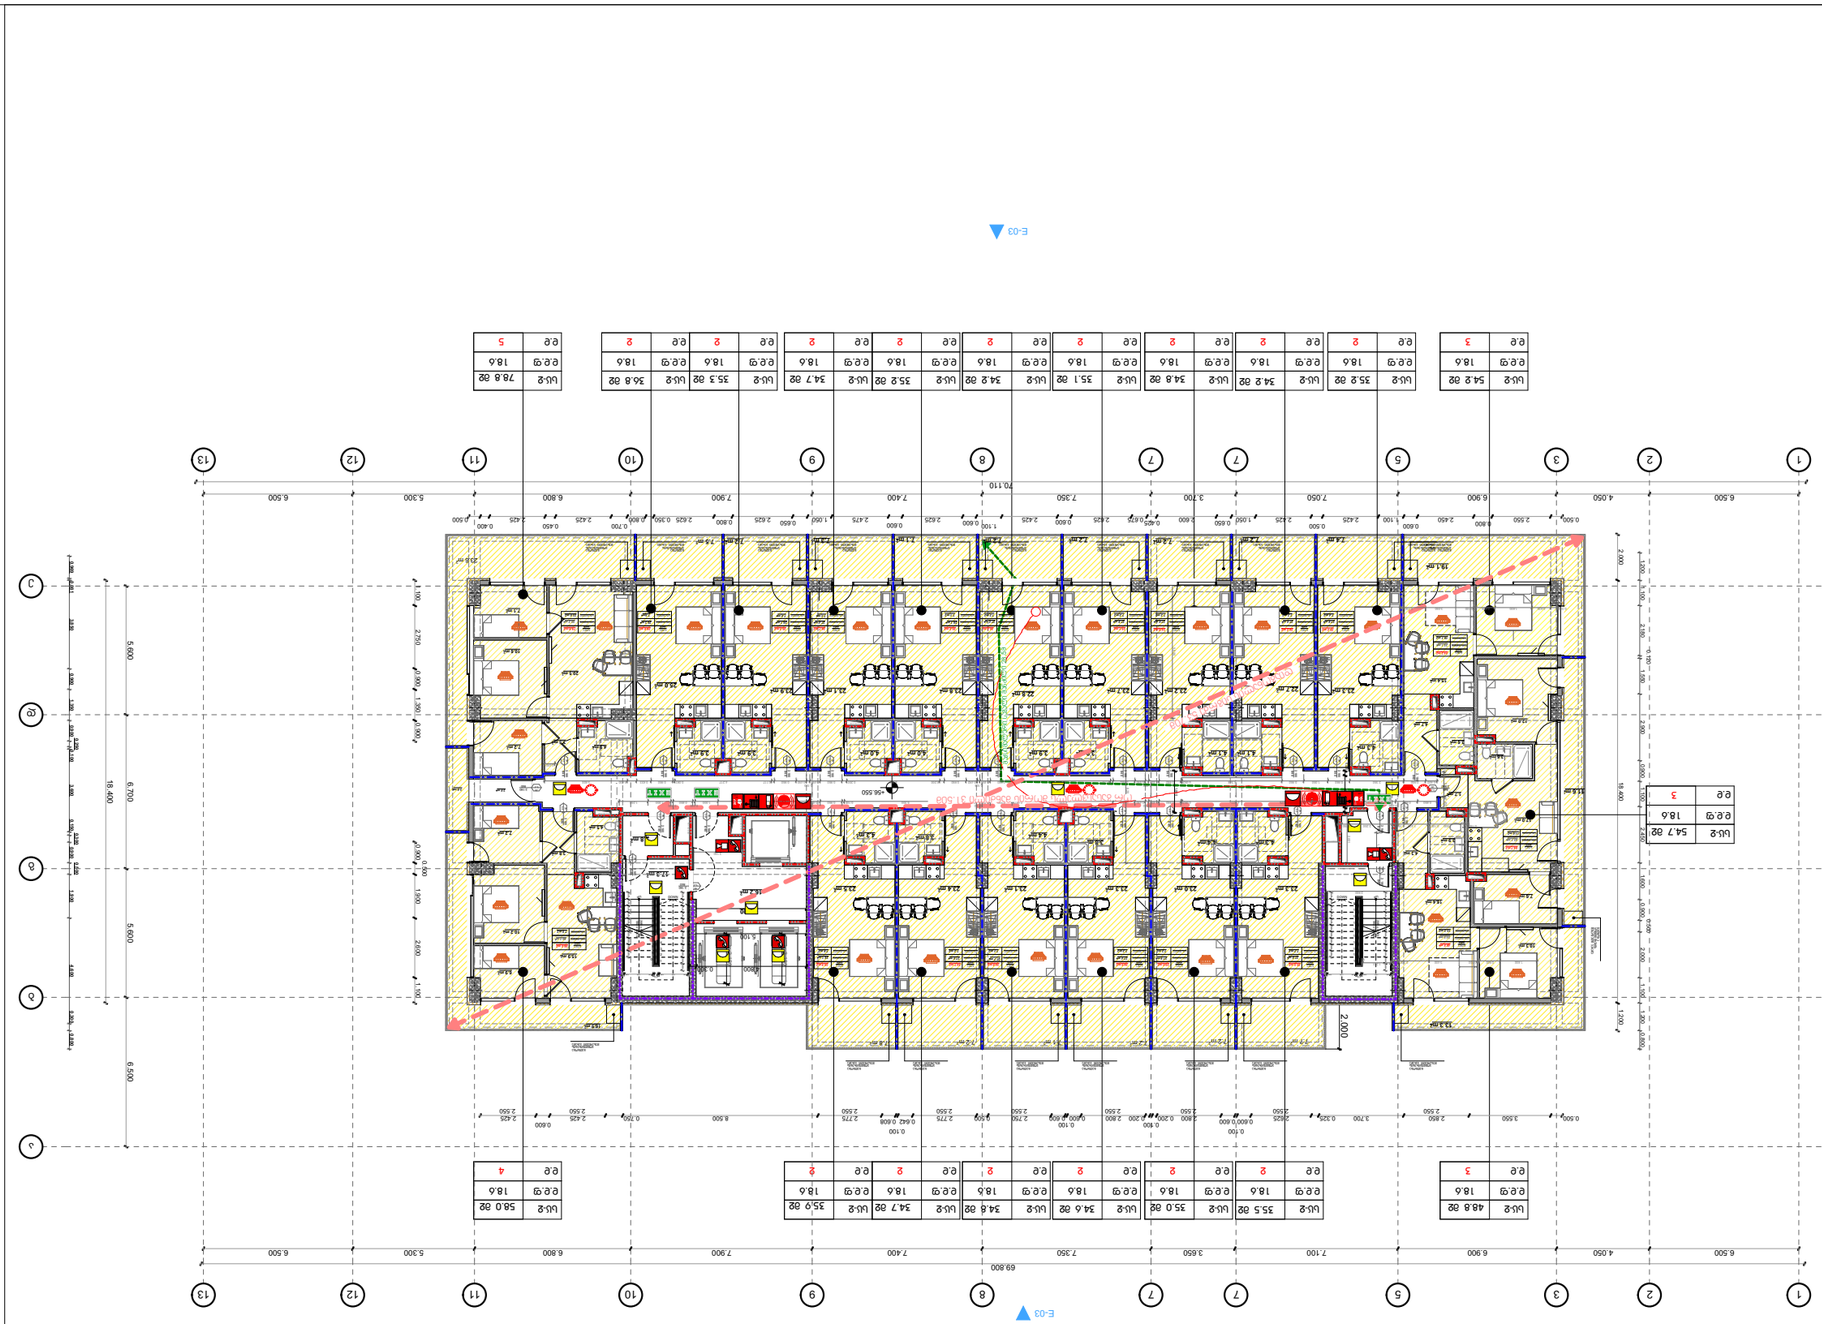
E-03
E-03
1
2
3
5
7
7
8
9
10
11
12
13
69.800
6.500
4.050
6.900
7.100
3.650
7.350
7.400
7.900
6.800
5.300
6.500
A
B
C
18.400
5.600
6.700
5.600
24.000
1.300
2.000
1.200
1.900
2.400
1.100
1.200
1.300
1.000
2.700
1.000
1.000
2.000
1.000
1.000
1

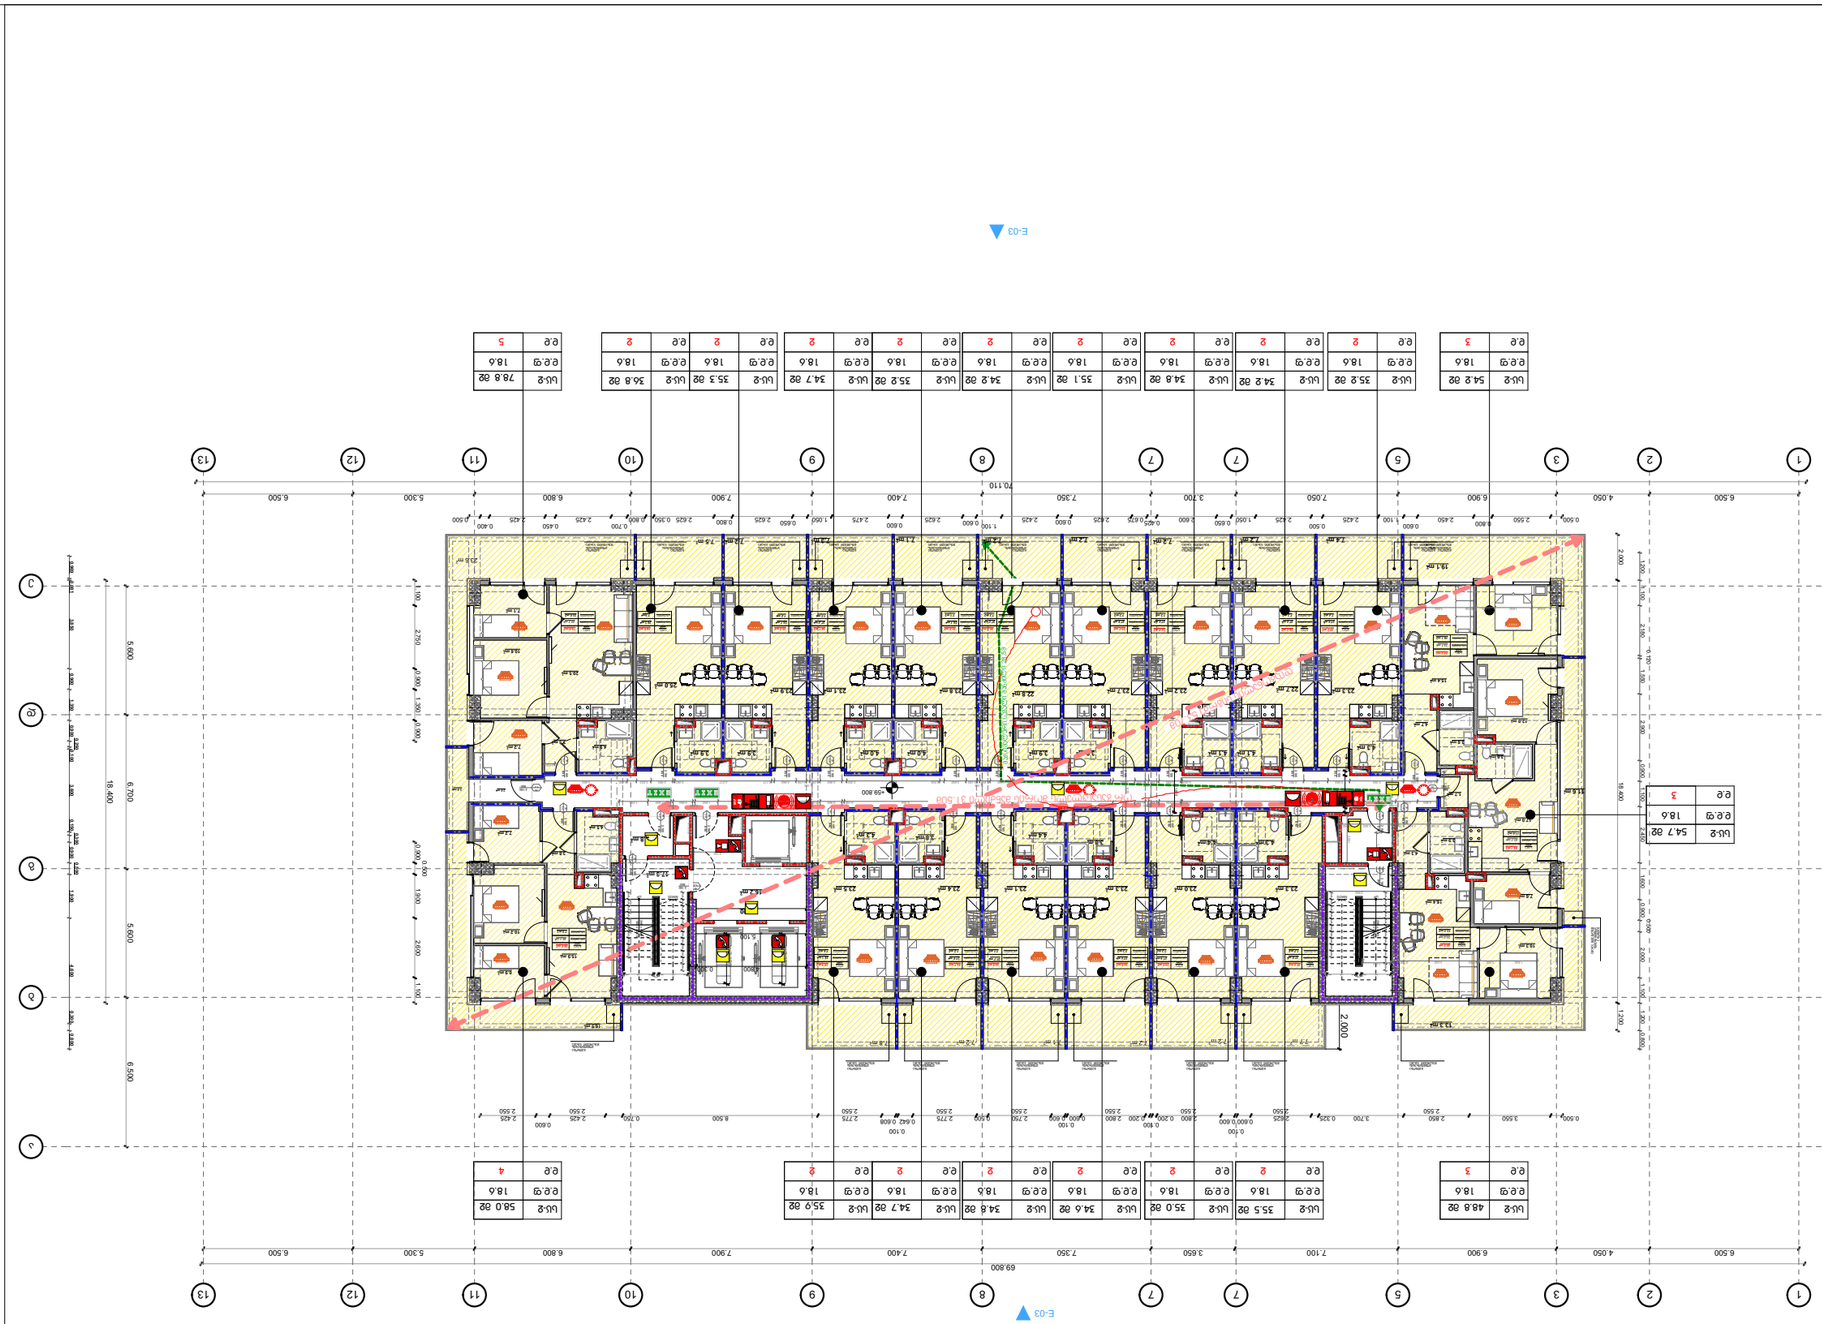
E-03
E-03
69.800
24.000
18.400
6.500
4.050
6.900
7.100
3.650
7.350
7.400
3.700
7.050
6.500
5.300
7.900
6.800
0.500
2.425
2.550
2.625
2.800
2.425
2.550
2.625
2.800
2.425
2.550
2.625
2.800

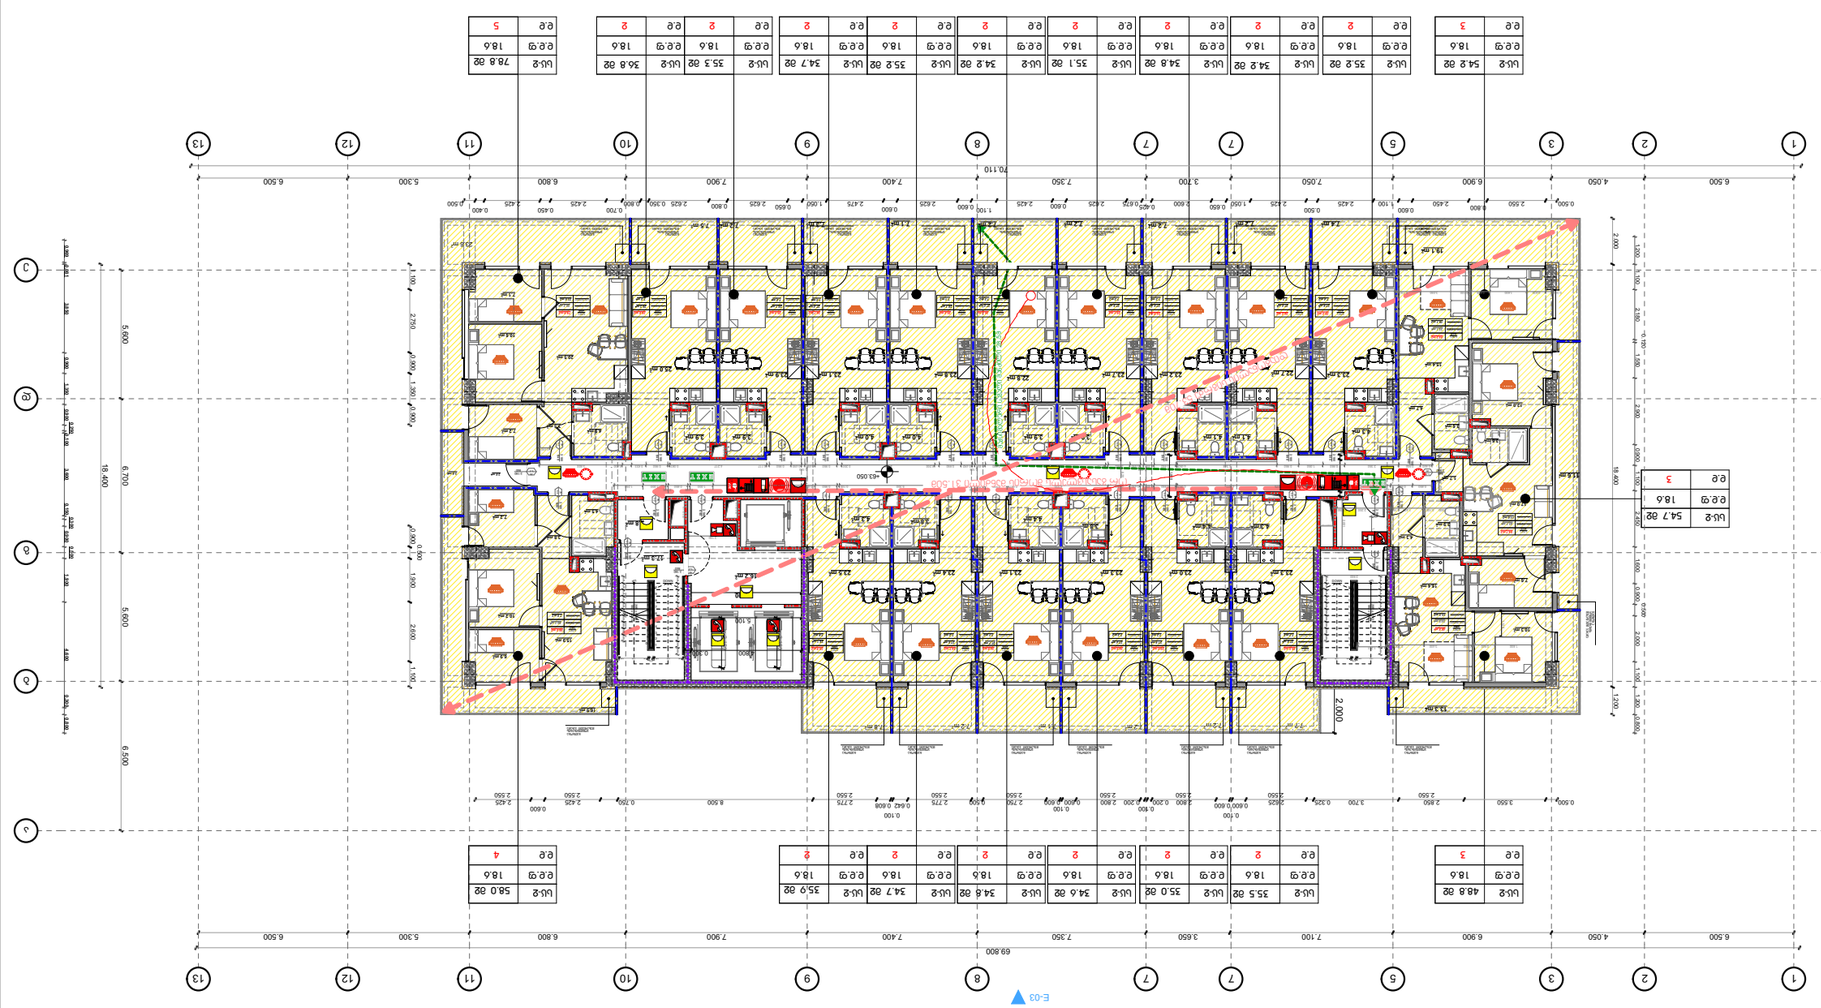
E-03
E-03
1
2
3
5
7
7
8
9
10
11
12
13
69.800
6.500
4.050
6.900
7.100
3.650
7.350
7.400
7.900
6.800
5.300
6.500
A
Б
В
Г
24.000
18.400
6.700
5.600
6.900
2.000
1.300
2.400
1.900
1.100
1.200
1.000
0.500
0.600
0.650
0.625
0.425
0.800
0.350
0.100
0.200
0.600
0.625
0.425
0.500
0.650
0.625
0.425
0.800
0.350
0.100
0.200
0.600
0.625
0.425
0.500
2.550
2.800
2.560
2.625
2.560
2.775
2.560
2.600
2.560
2.600
2.560
2.600

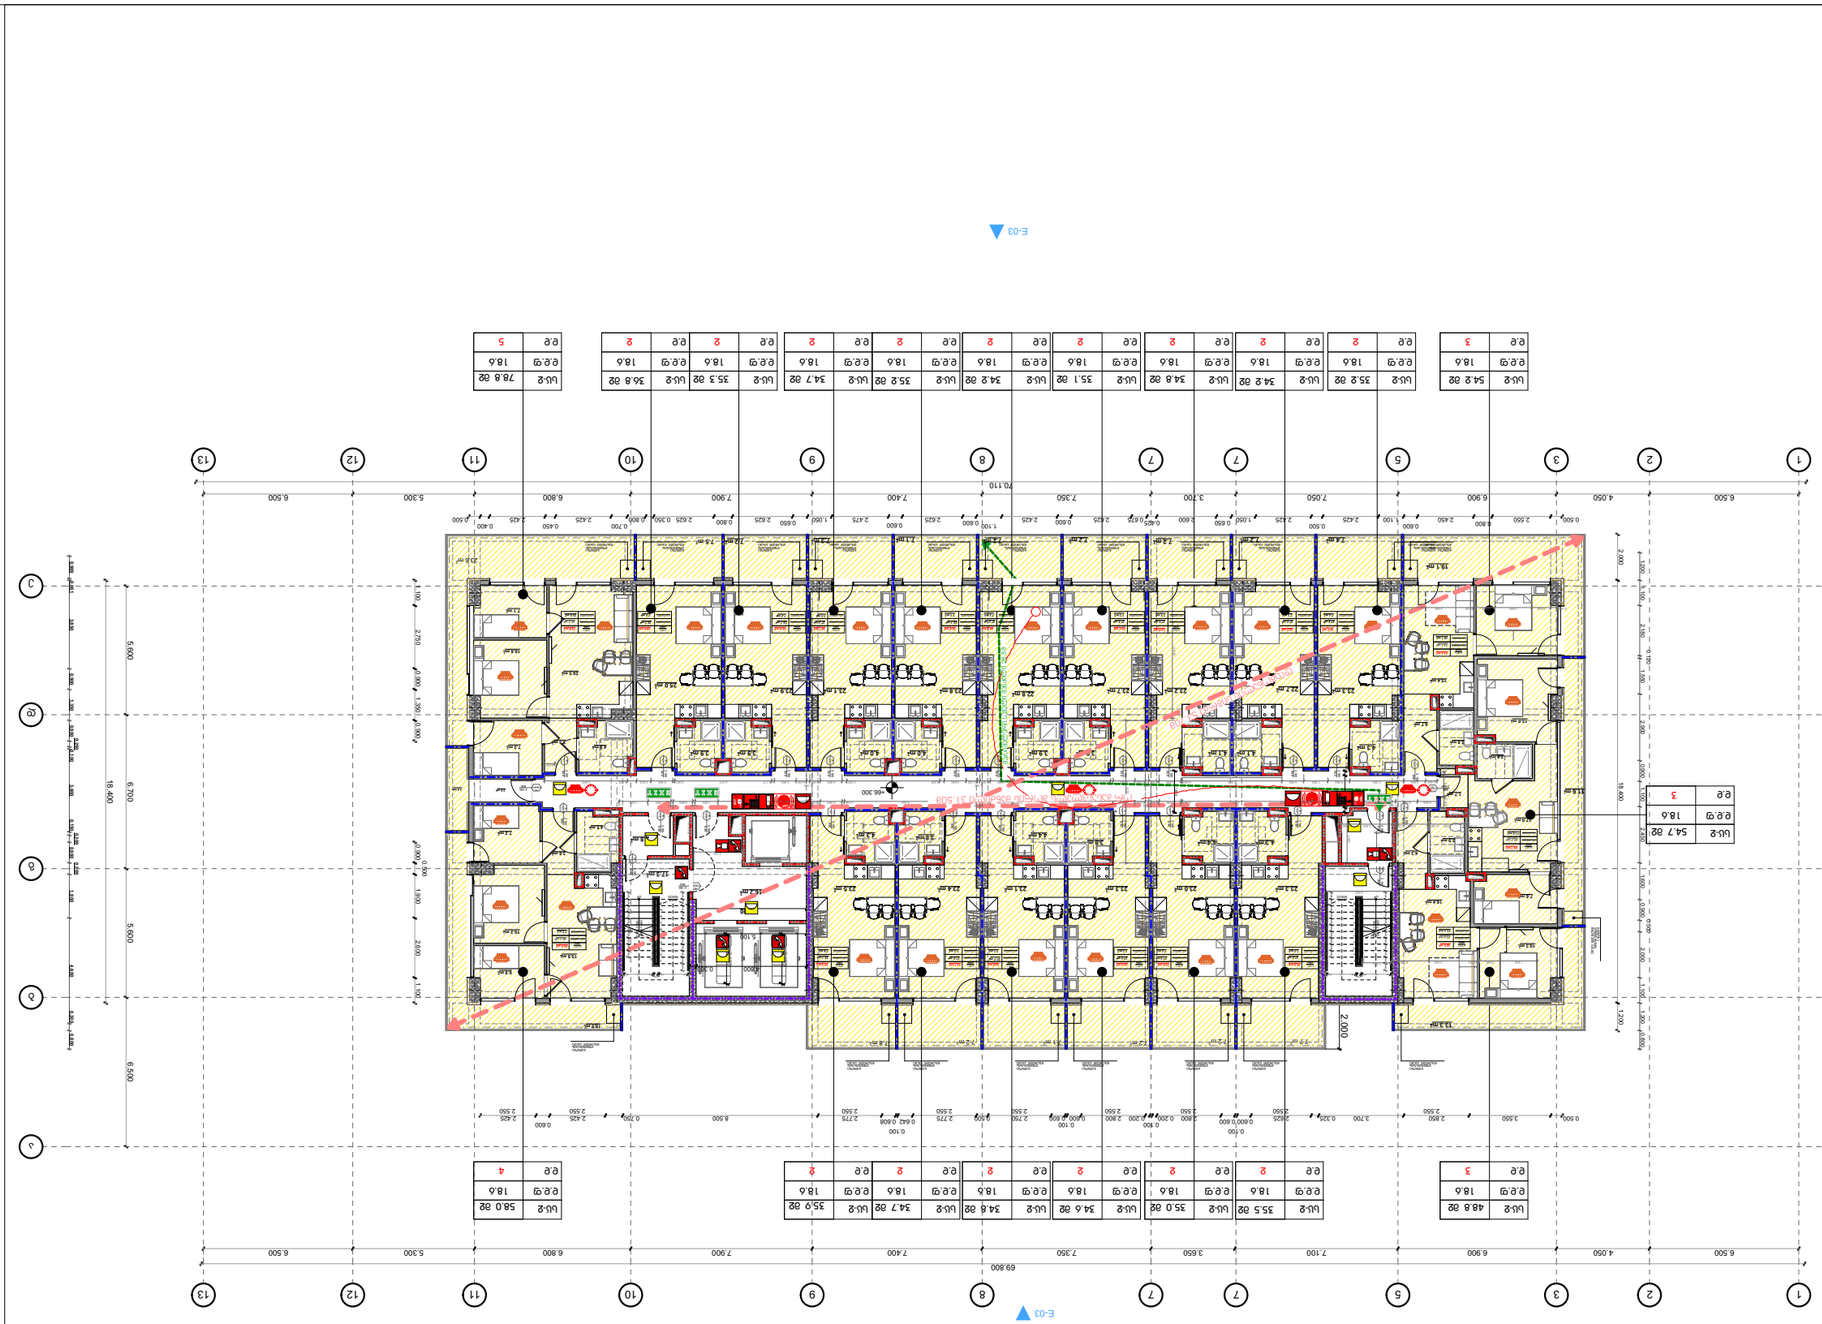
E-03
E-03
1
2
3
5
7
7
8
9
10
11
12
13
69.800
6.500
4.050
6.900
7.100
3.650
7.350
7.400
7.900
6.800
5.300
6.500
A
B
C
18.400
5.600
6.700
5.600
6.500
24.000
2.000
1.300
1.200
2.400
1.900
1.100
1.300
1.200

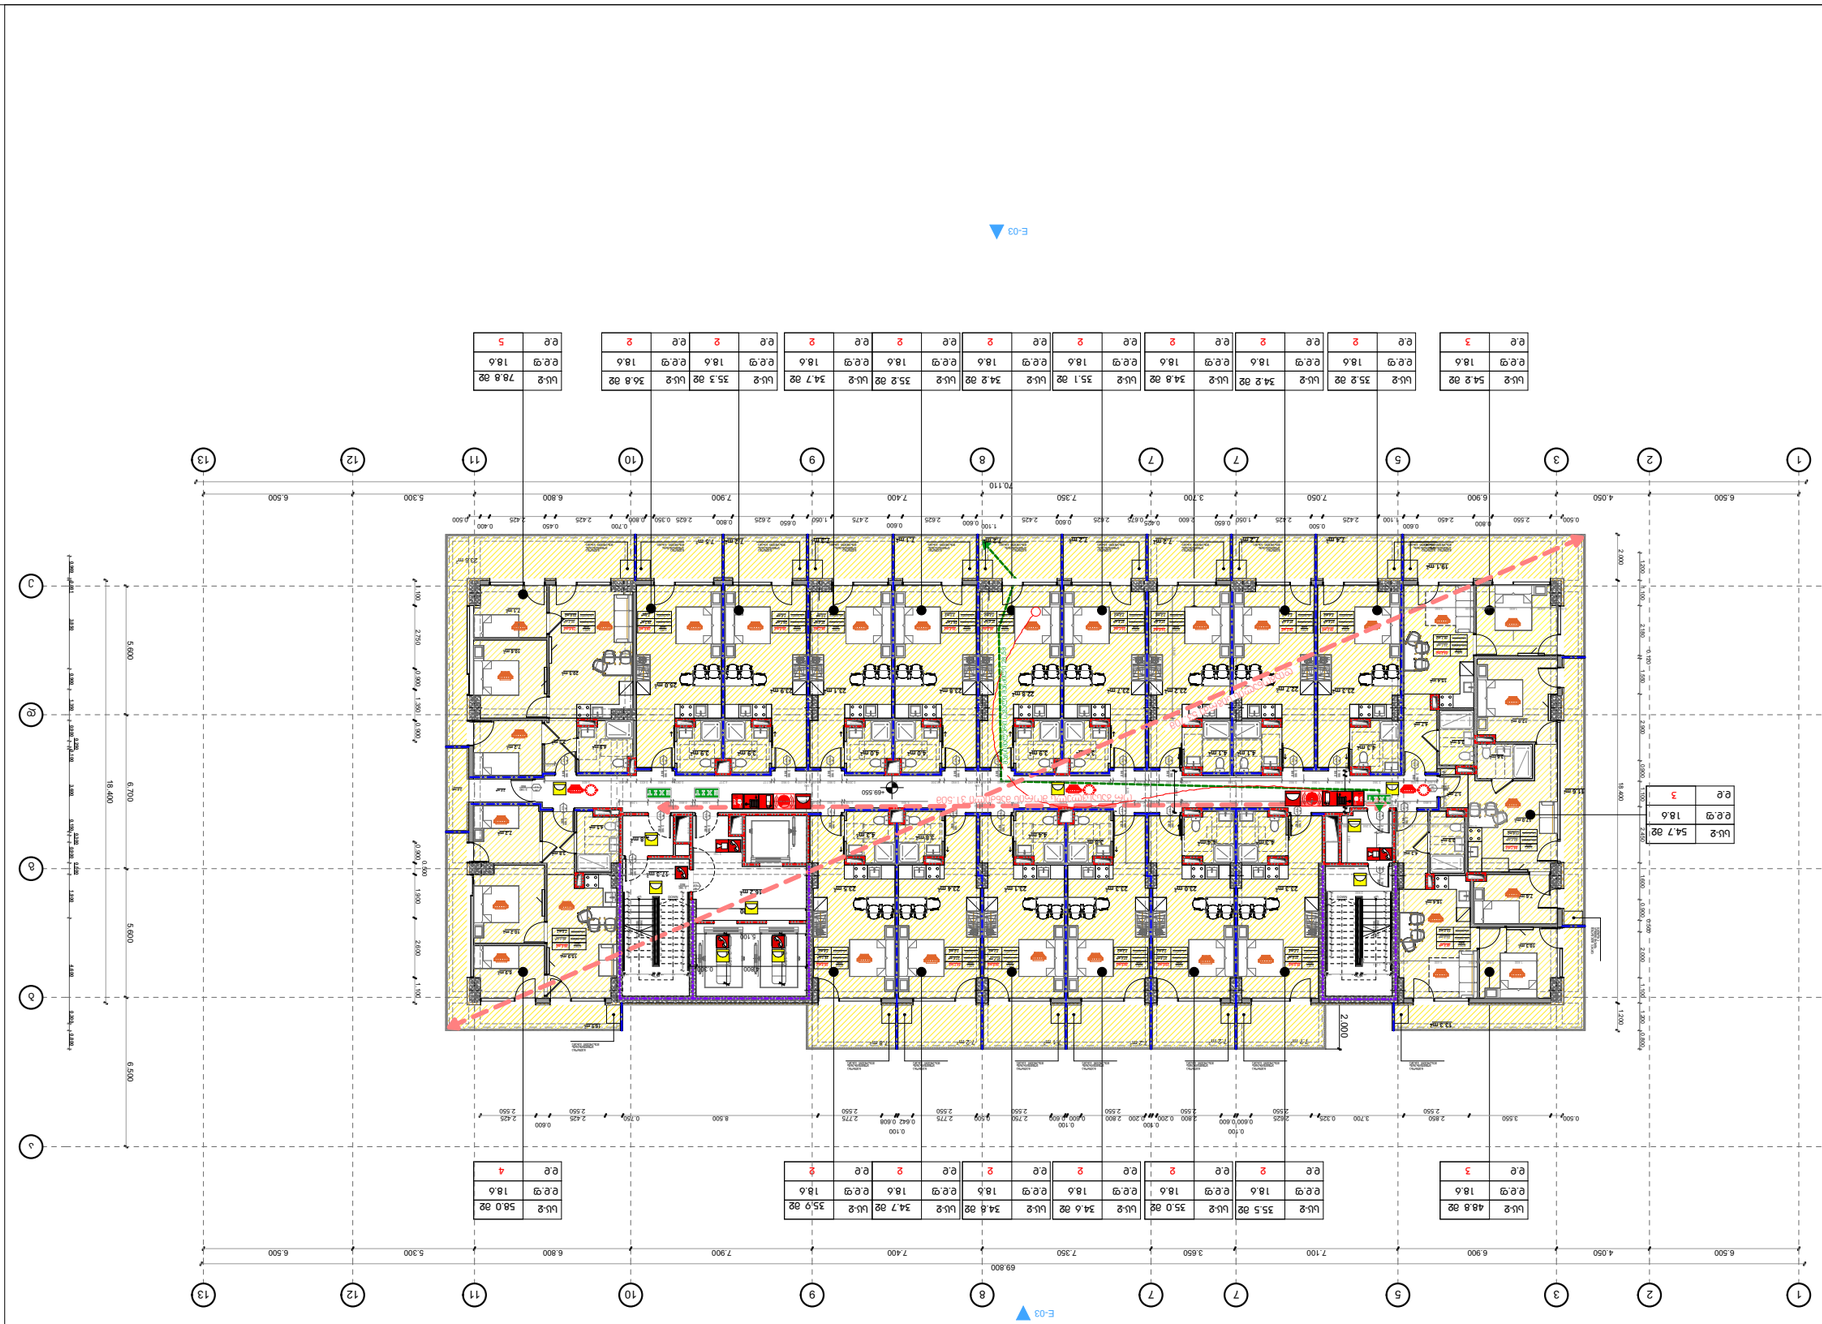
E-03
E-03
69.800
24.000
18.400
6.500
4.050
6.900
2.550
2.425
0.500
0.625
2.800
0.650
1.100
2.425
0.600
2.625
0.350
2.800
0.650
2.425
0.600
2.775
0.642
0.608
2.760
0.600
2.800
0.600
2.800
0.200
2.800
0.600
0.700
2.625
2.560
0.325
3.700
7.100
3.650
7.350
7.400
2.625
0.600
2.560
2.425
0.600
2.560
8.500
0.725
2.560
2.425
0.600
2.560
6.800
0.650
2.425
0.600
2.560
7.900
2.625
0.350
2.560
2.800
0.650
2.425
0.600
2.560
5.300
6.500
3.550
2.850
2.560
0.500
6.900
5.600
6.700
1.000
2.000
1.200
1.000
2.200
1.000
1.200
1.000
2.000
1.200
1.000
2.200
1.000
1.200
1.000
2.000
1.200
1.000
2.200
1.000
1.200

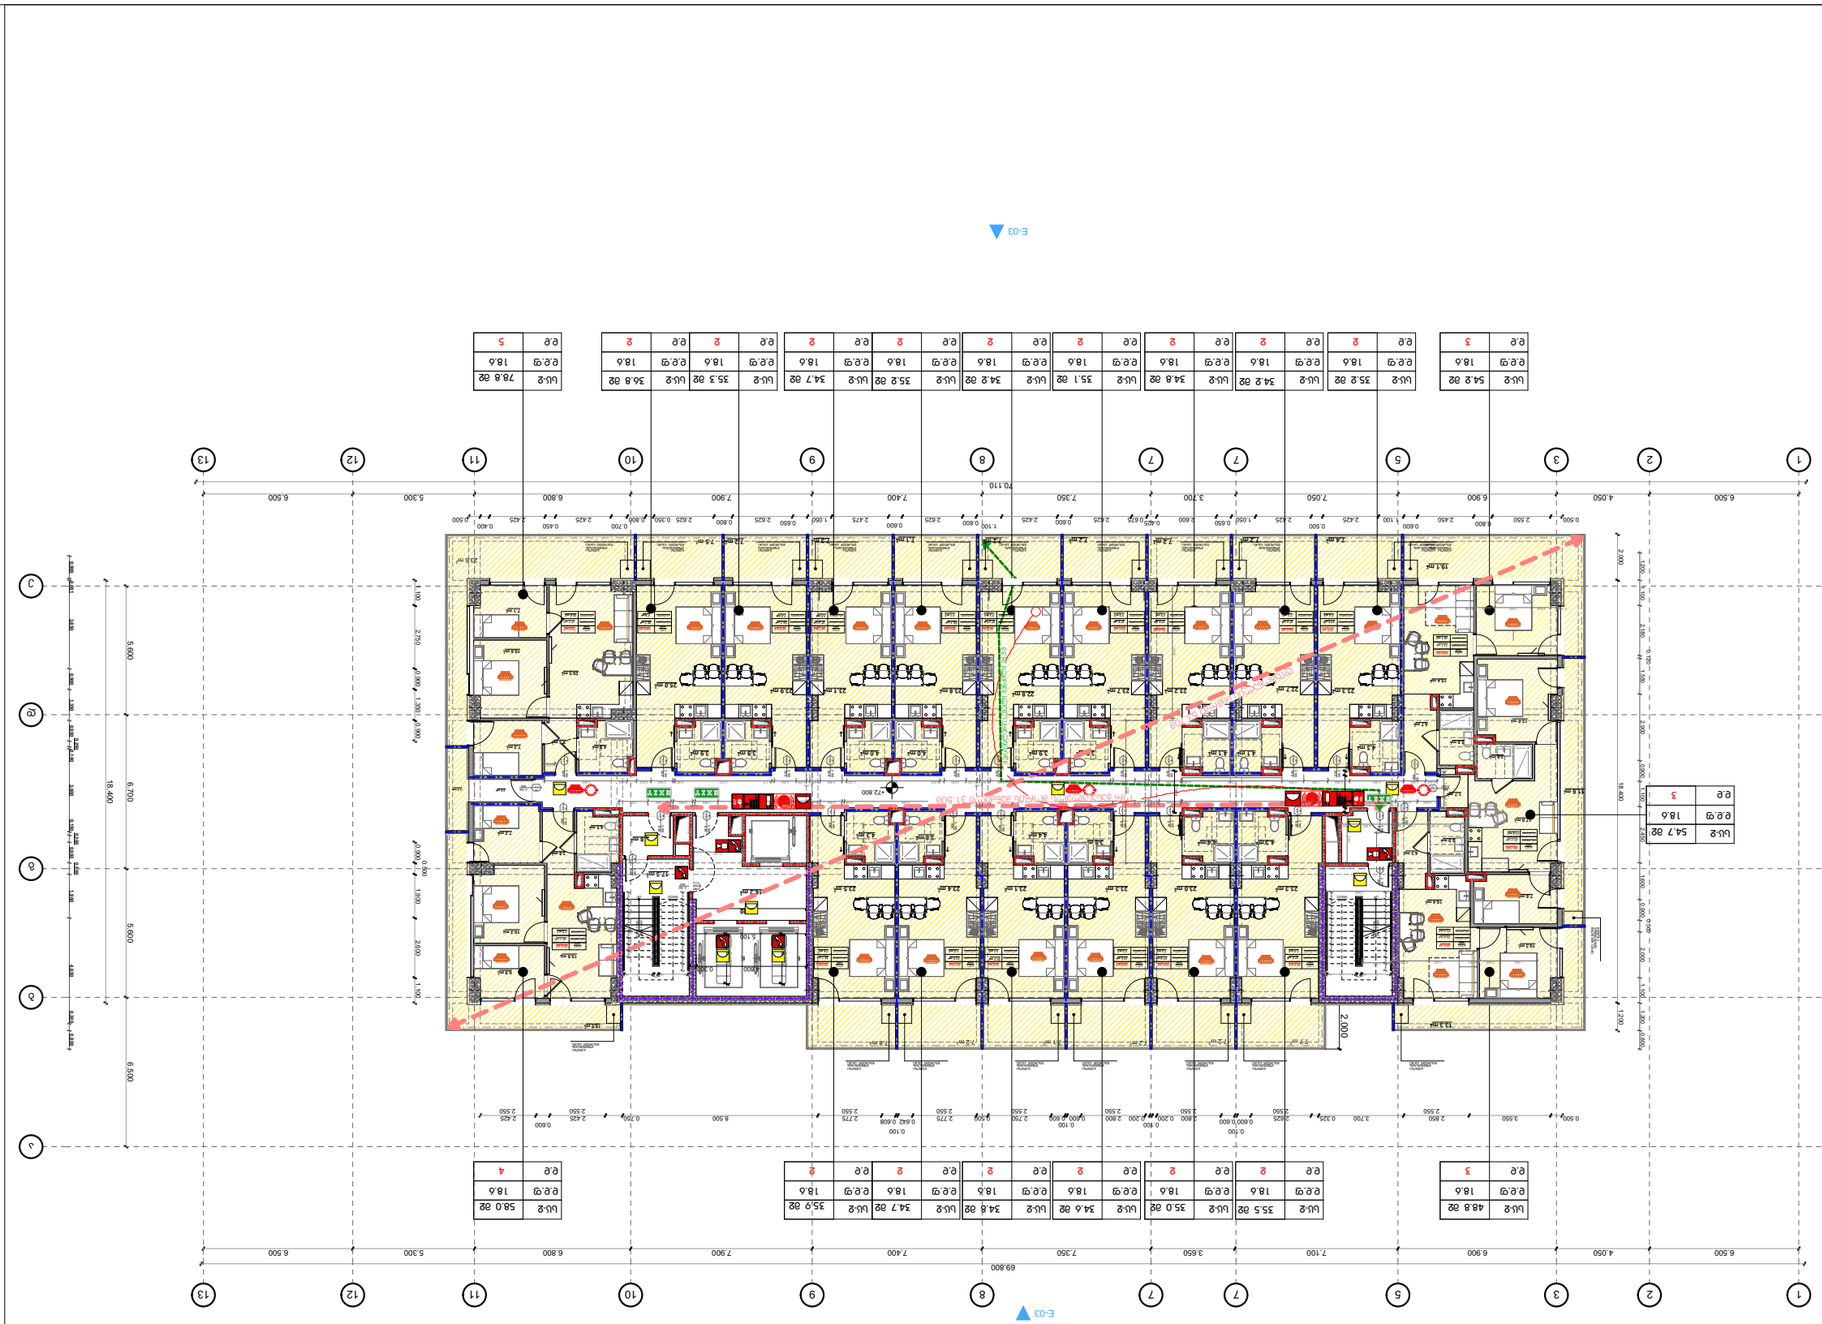
E-03
E-03
1
2
3
5
7
7
8
9
10
11
12
13
69.800
A
B
C
24.000
18.400
6.700
5.600
6.500
6.500
6.500

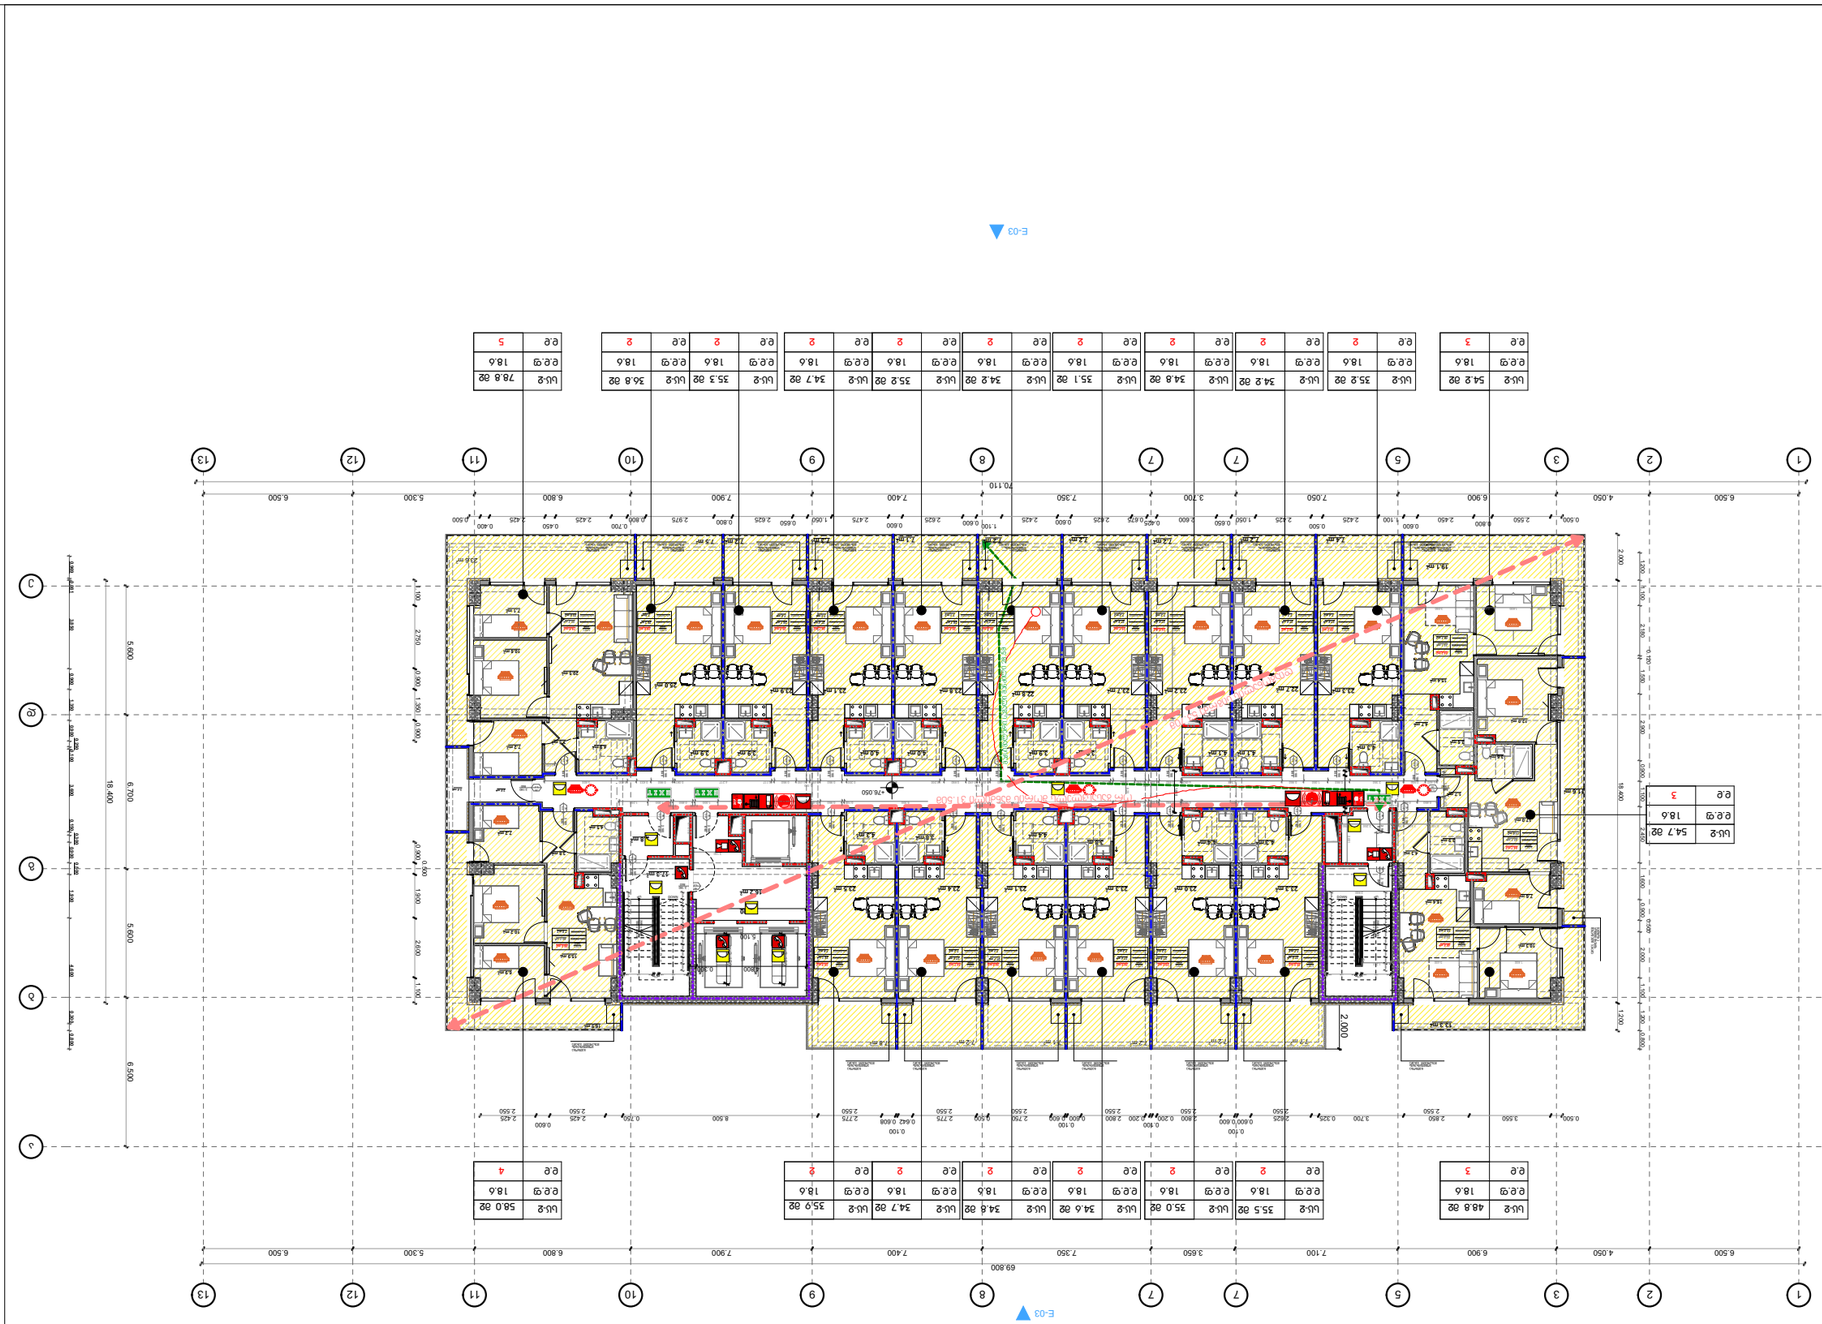
E-03
E-03
1
2
3
5
7
7
8
9
10
11
12
13
69.800
A
B
C
24.000
18.400
6.700
5.600
6.500
6.500
6.500










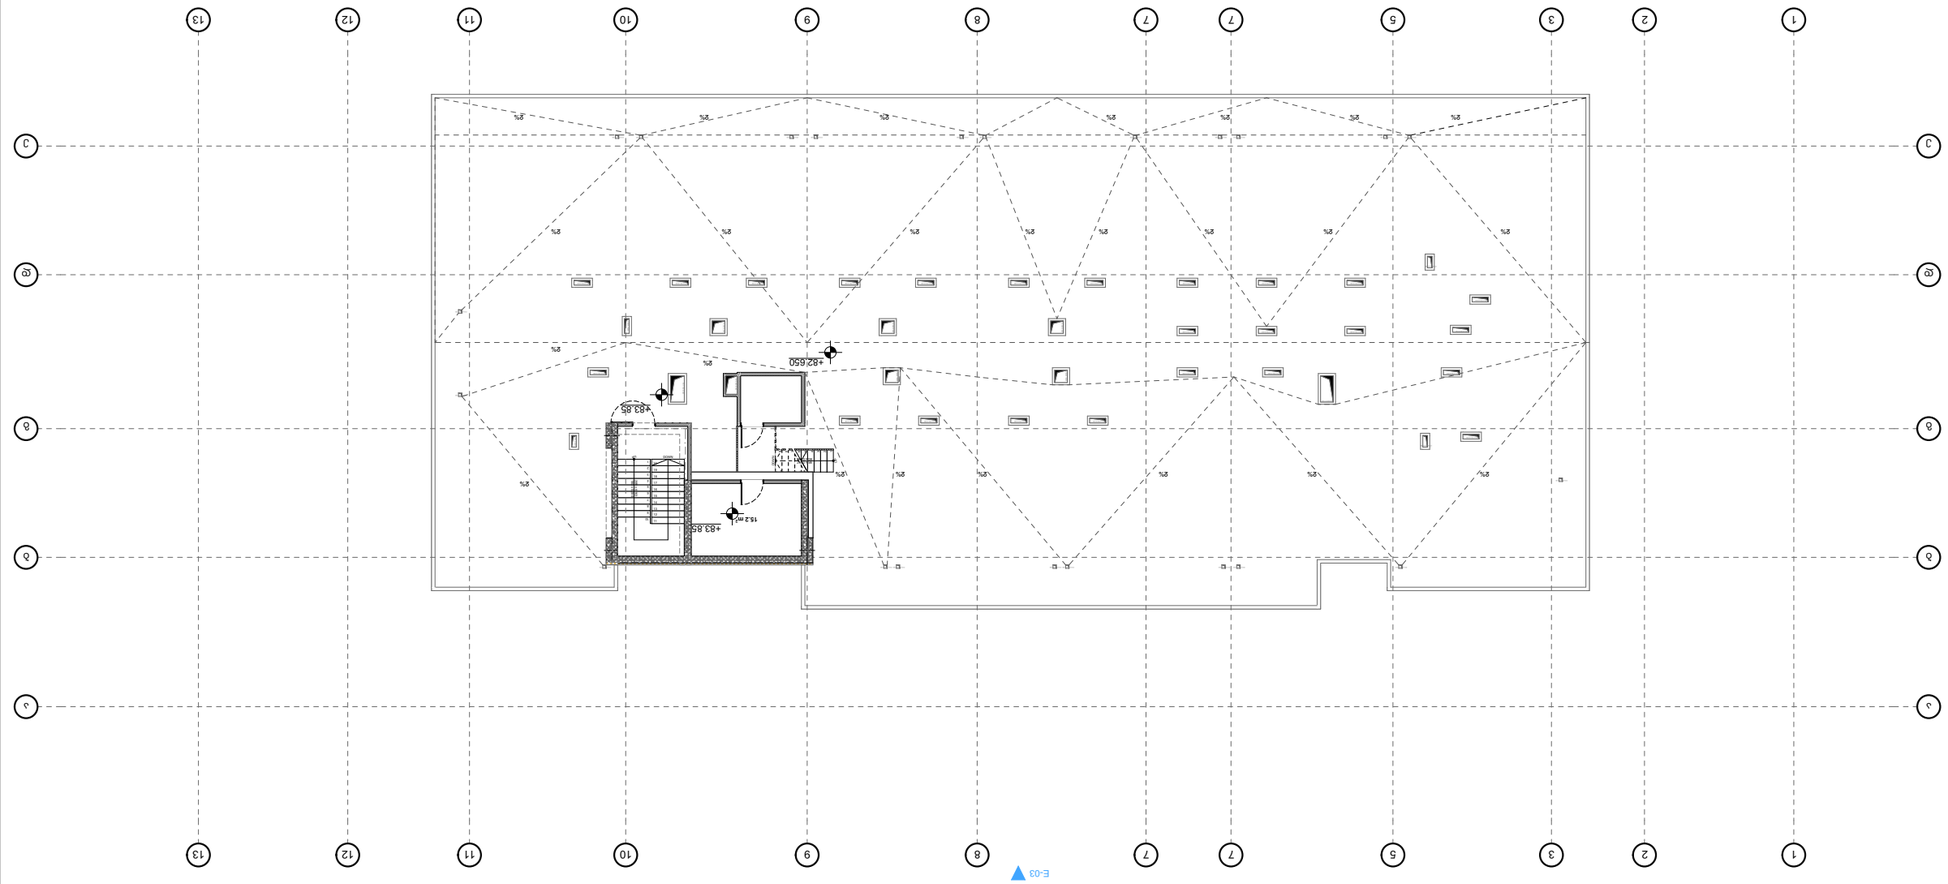










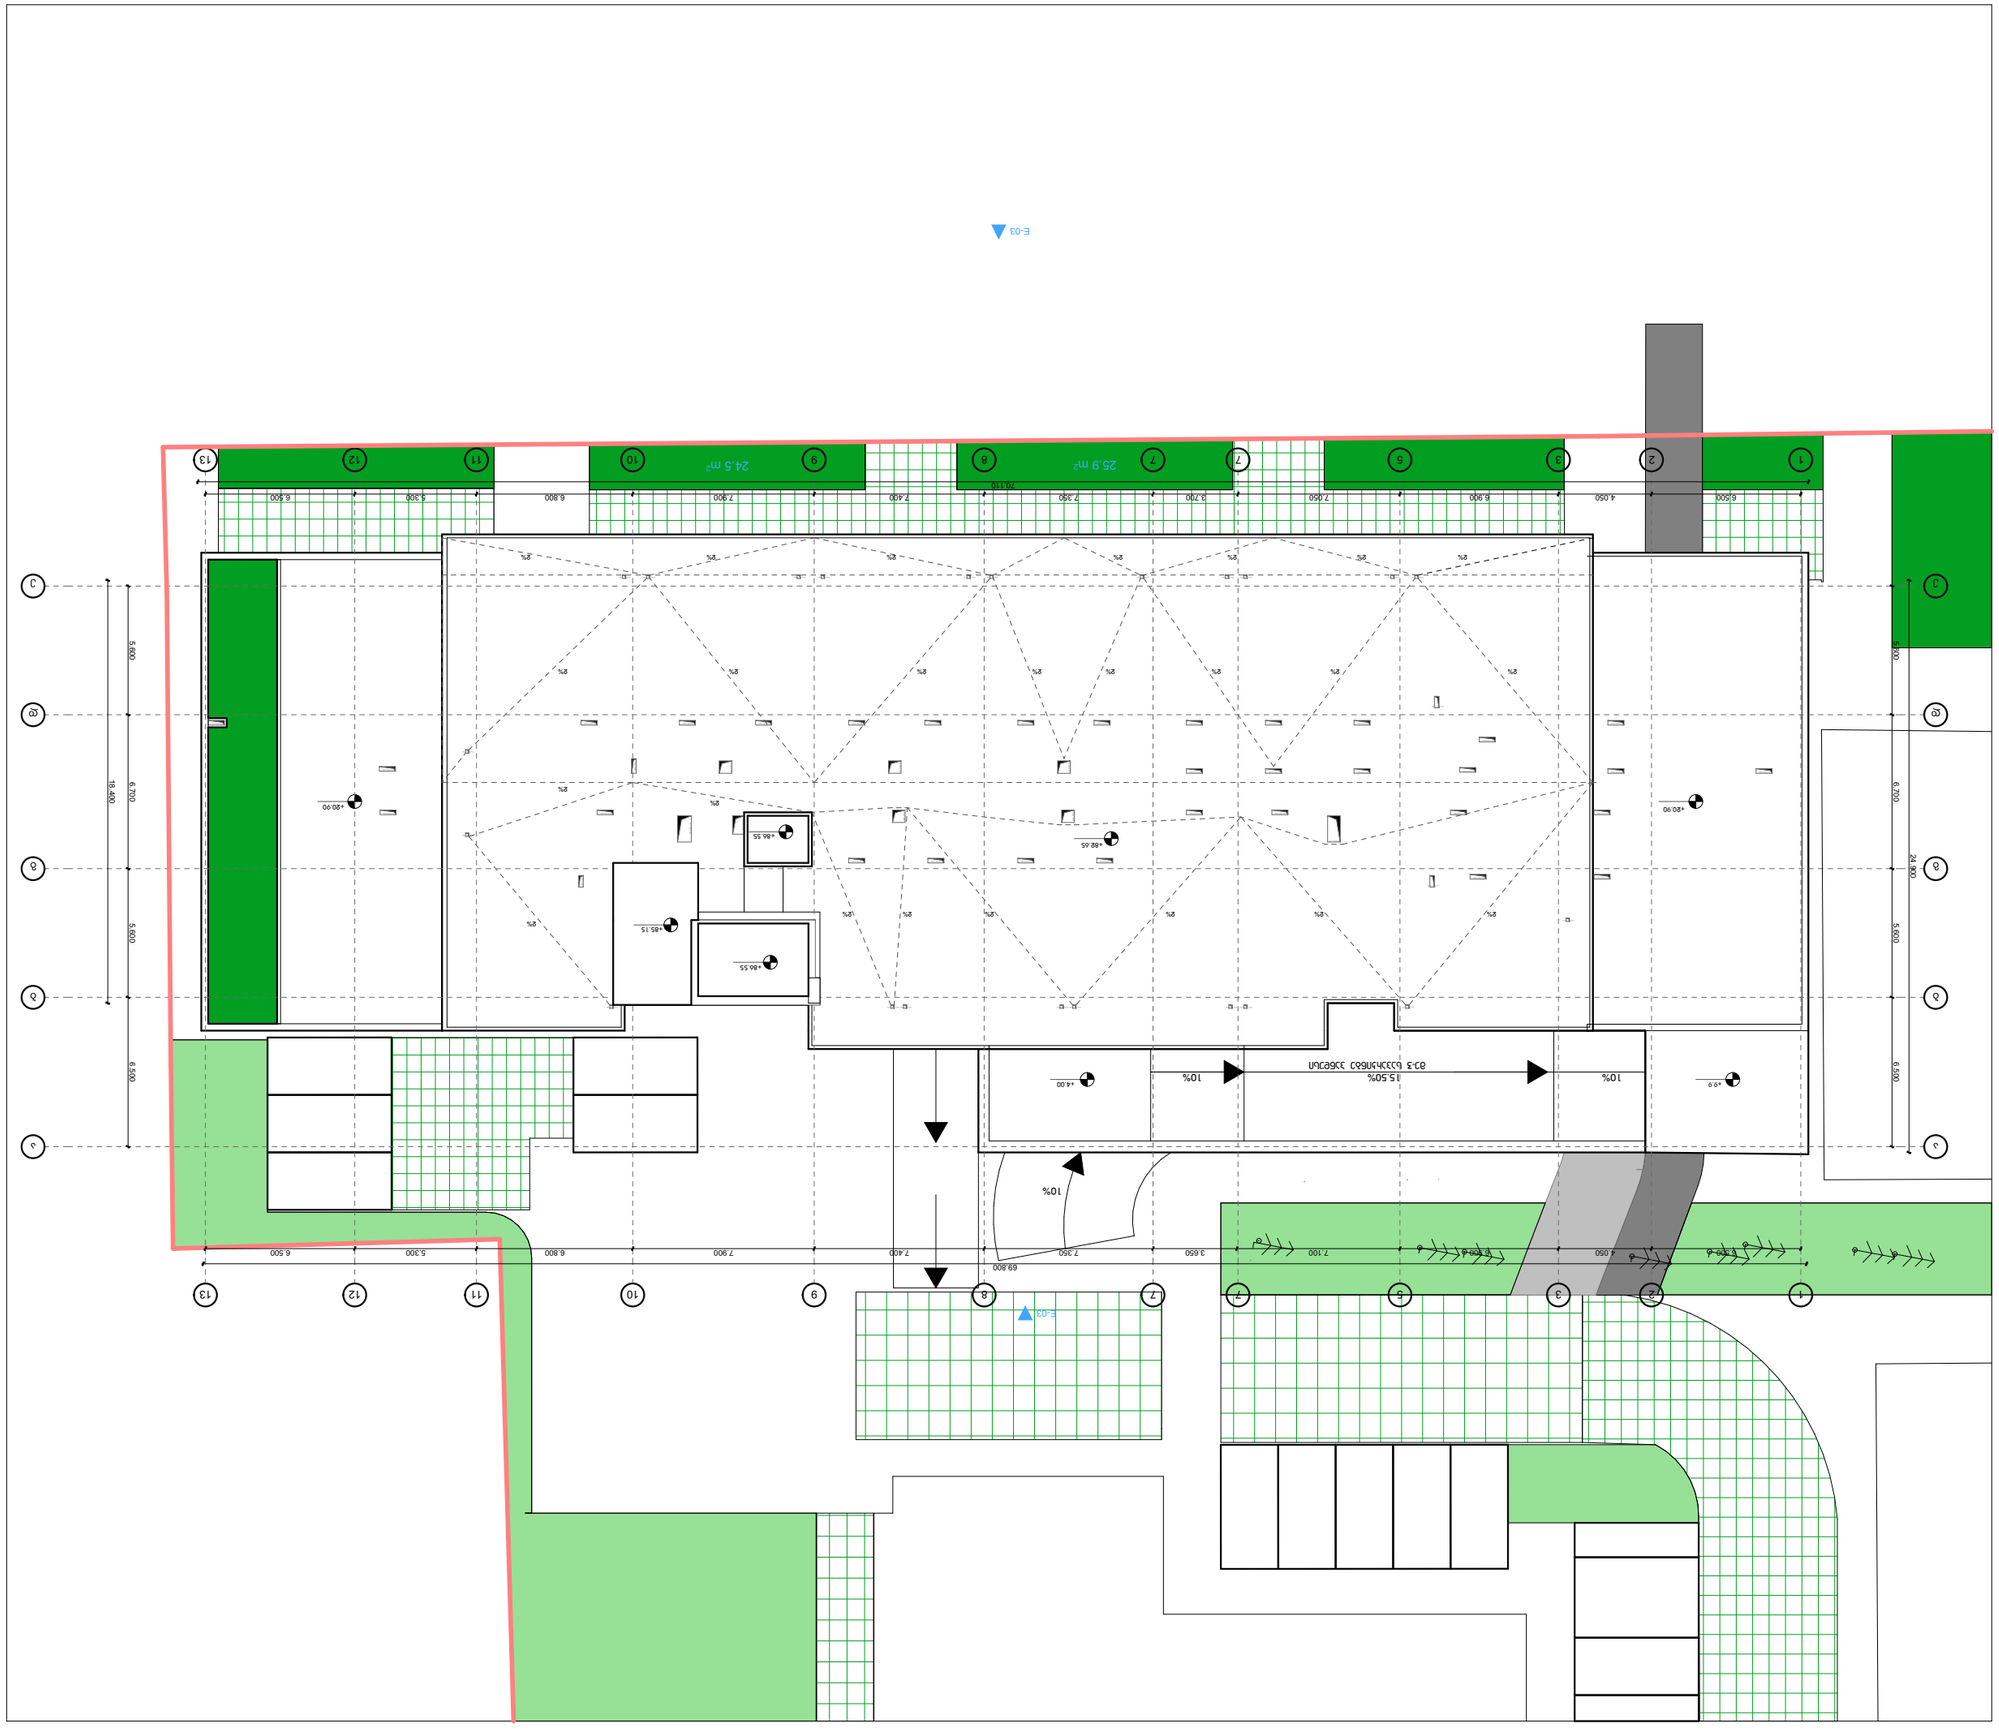





კონსტრუქციული ნაწილი	
ელექტრომოწყობილობა	
სანტექნიკა	
სამშენებლო ნაწილი	
გენგეგმა	

ავტორის უფლება დაცულია კანონით	
ნახაზის დასახელება	
ნახაზის ტიპი	
ნახაზის ნომერი	
პროექტის სტადია	
ფურცლების რაოდენობა	
ფურცლის ნომერი	
მასშტაბი	


