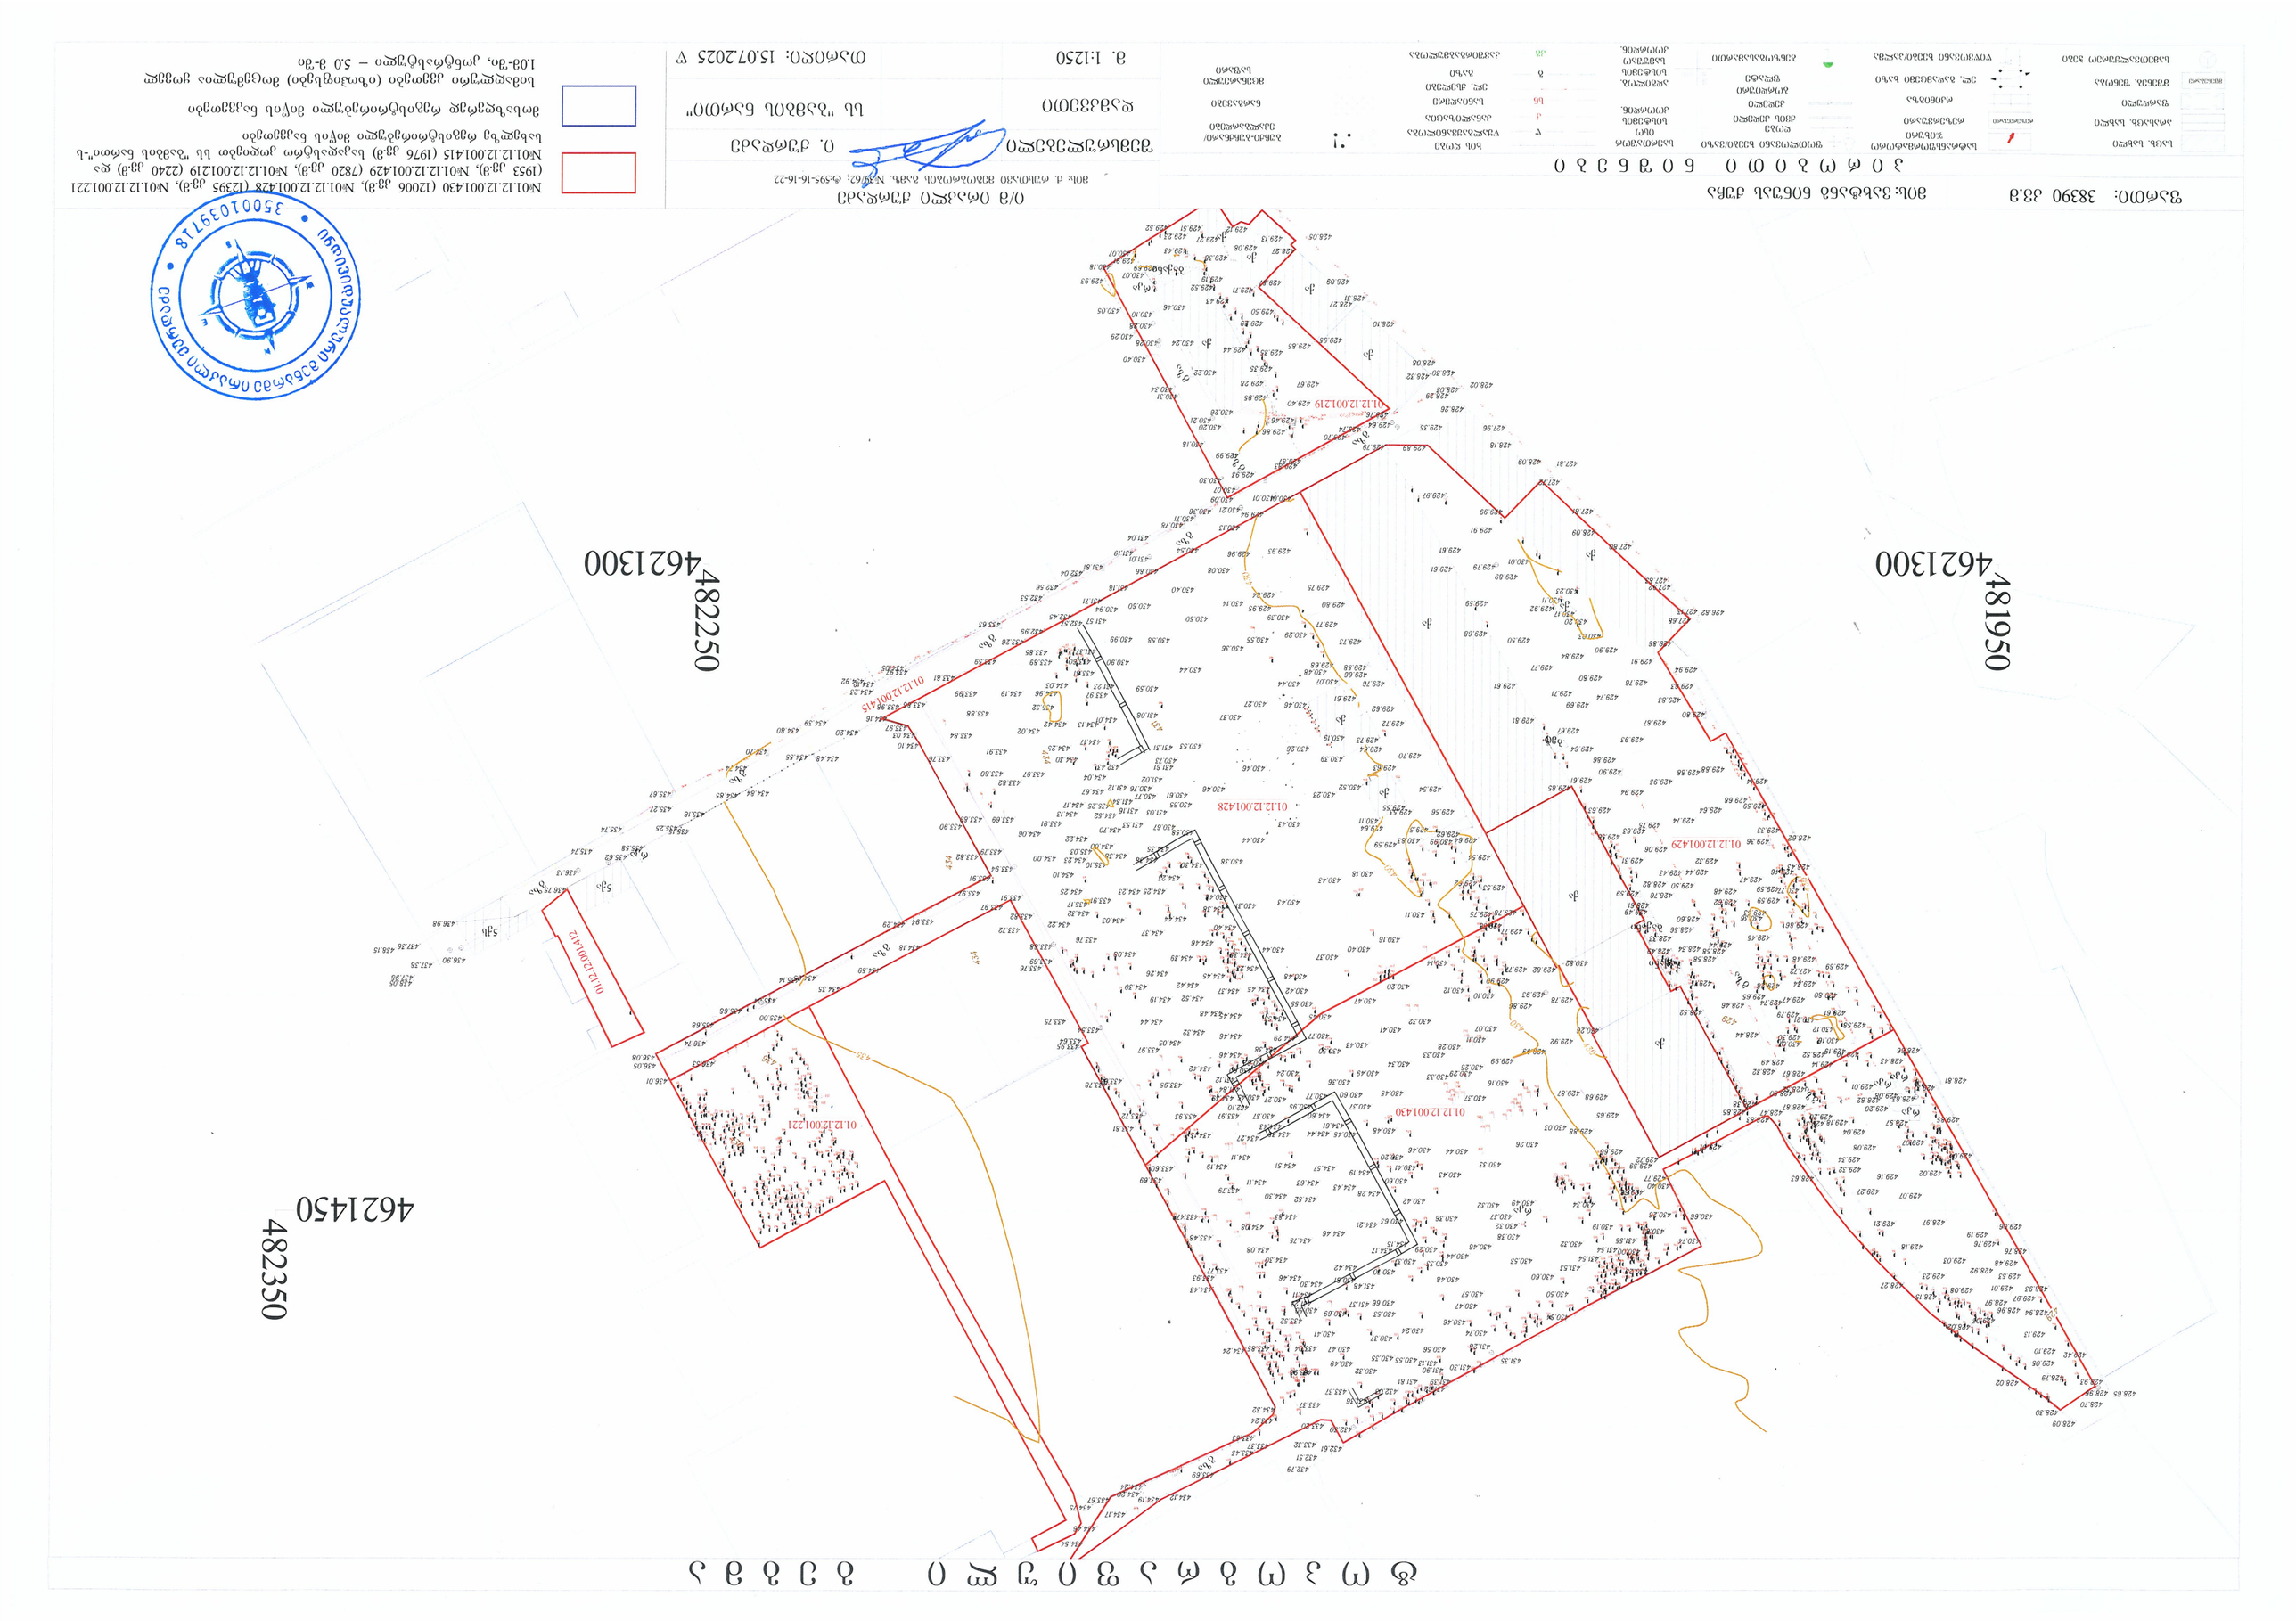













































ნახაზის დასახელება:

გენგეგმა

ქ.ახალციხე:

პირობითი ნიშნები:

შენიშვნები

1. ნახაზში შეტანილი ყველა ცვლილება უნდა შეთანხმდეს არქიტექტის ავტორთან.
2. შენობის საარქიტექტო ნული (±0.00) ტოლია +431.50 აბსოლუტური ნიშნულის.
3. პროექტში ყველა ზომა მოცემულია სანტიმეტრებში, ნიშნულები - მეტრებში.

მისამართი

ქ. ობილისი,
ვახტანგ ნინუას ქუჩა, №3-7
საკ. კოდი: 01.12.12.001.430 12006 მ²

პროექტის სახელწოდება

მრავალბინიანი
საცხოვრებელი სახლის
არქიტექტურული პროექტი

თანამდებობა	გვარი	ხელმოწერა
დირექტორი	გ. გენდელიანი	
არქიტექტორი	ი. გოგოხია	
არქიტექტორი	გ. ახვლედიანი	

საპროექტო ლოგო

BIJI
ARCHITECTURE
ქ. ობილისი
მ. შავთველის №1ა
595 55-35-74
599 75-28-88

თარიღი	2026 წ.	მასშტაბი
ფორმატი	შეკრულის №	1:2000
A-3	02	