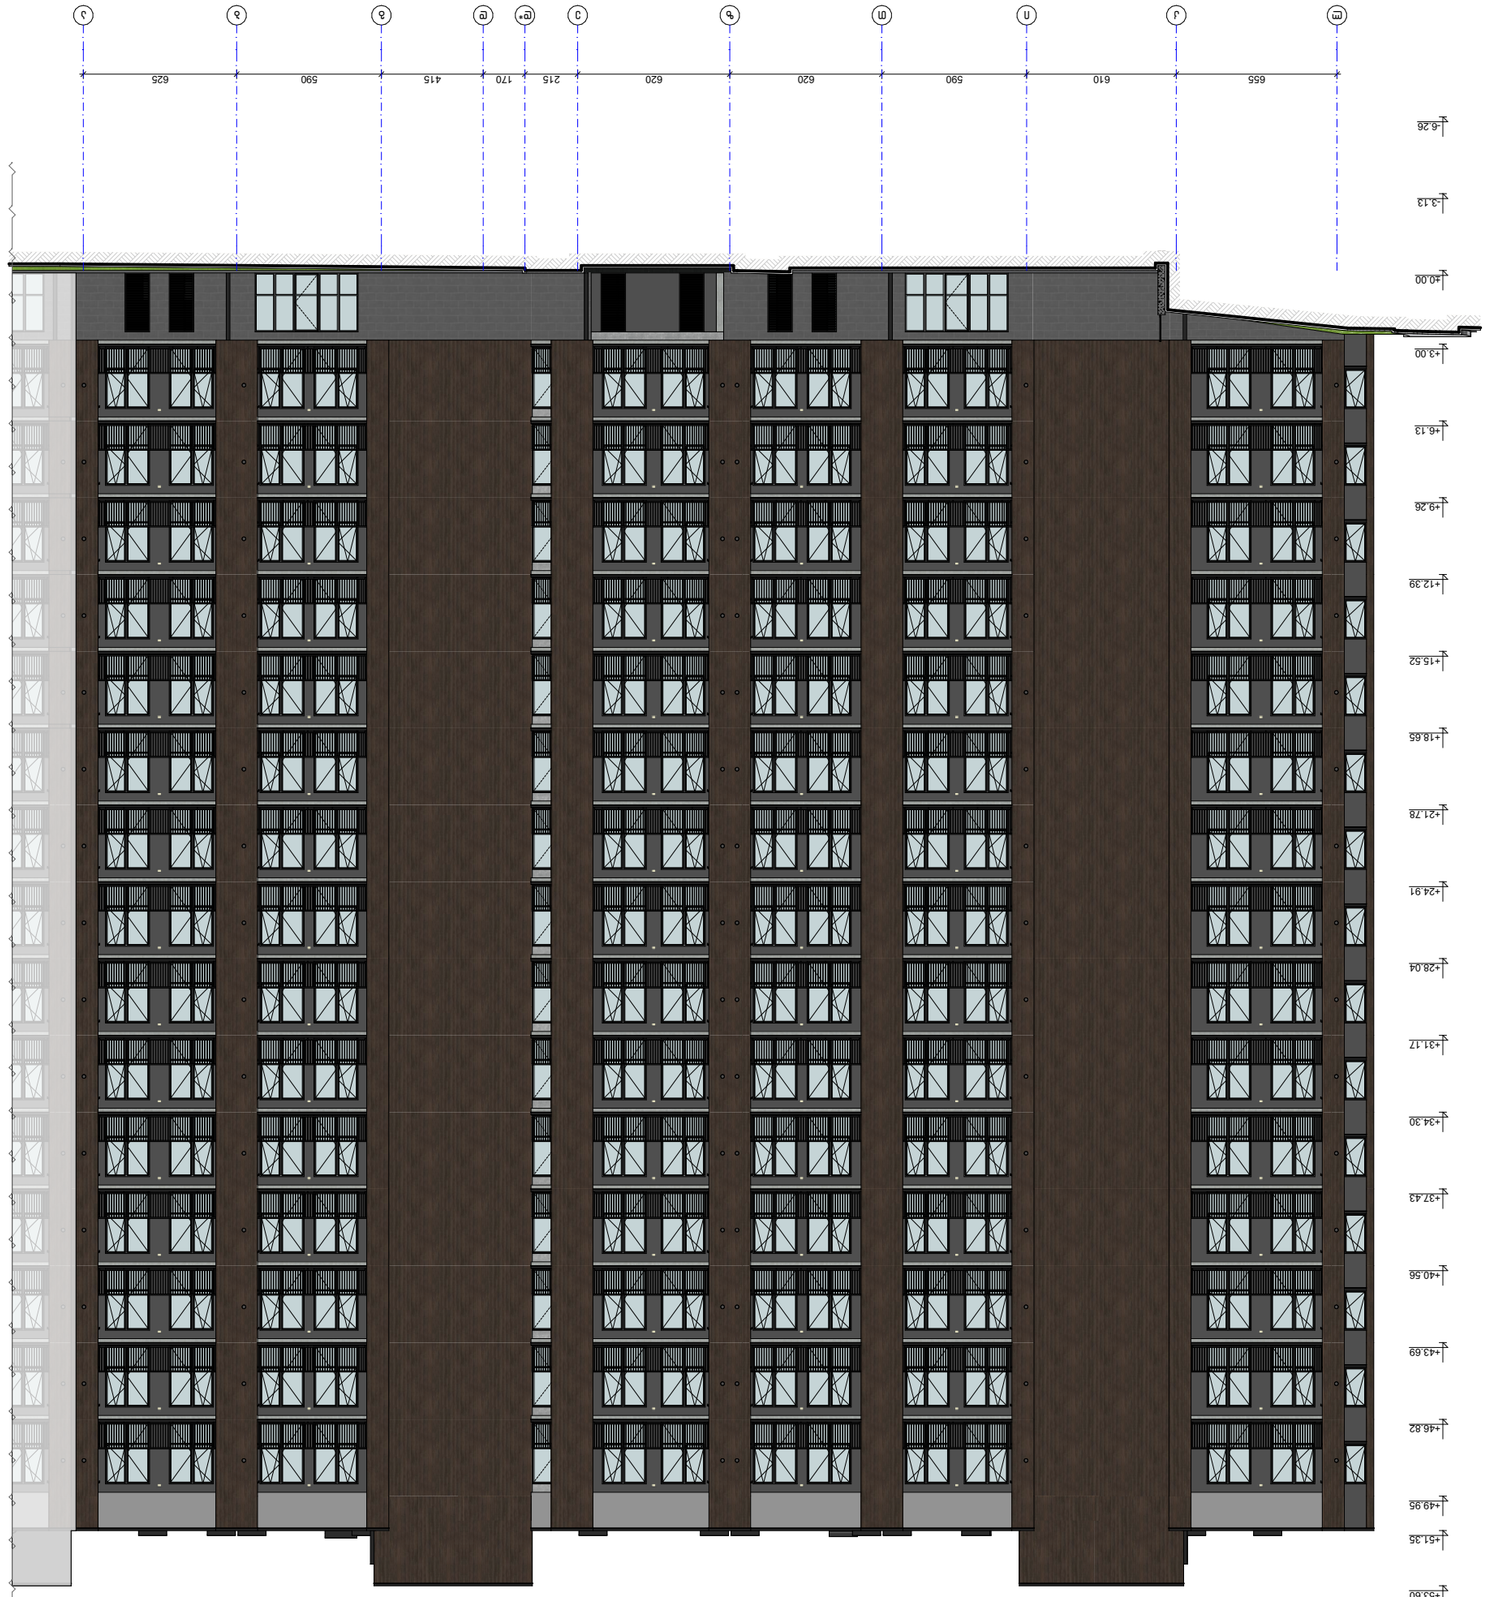










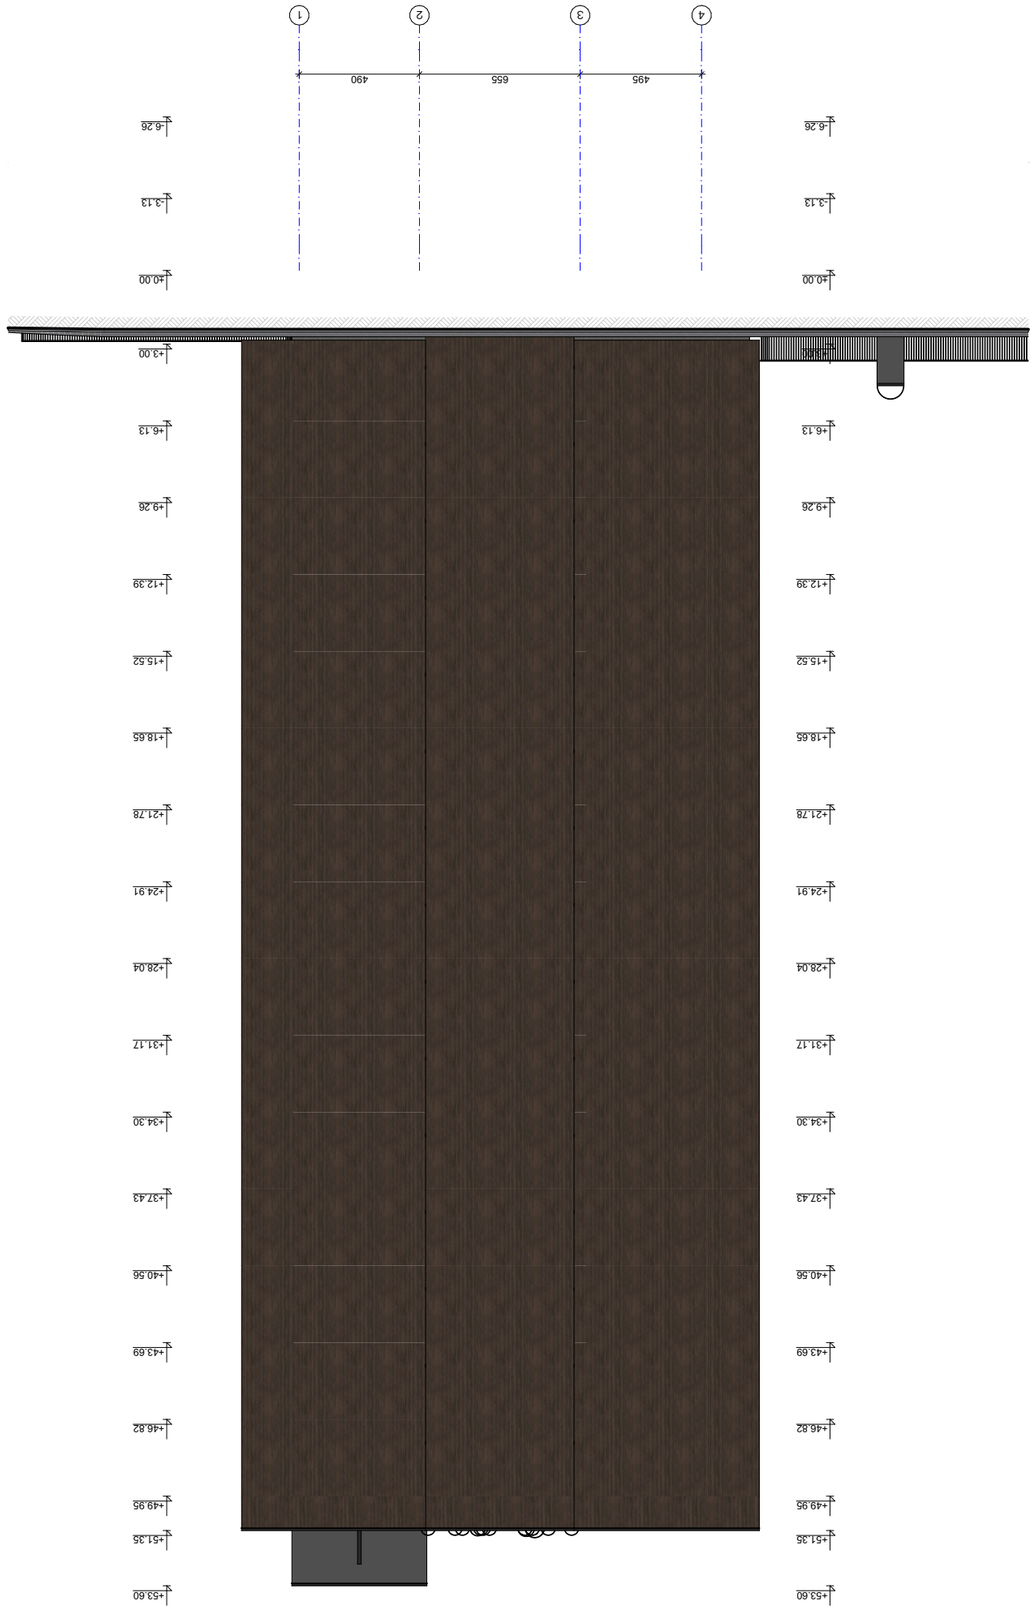














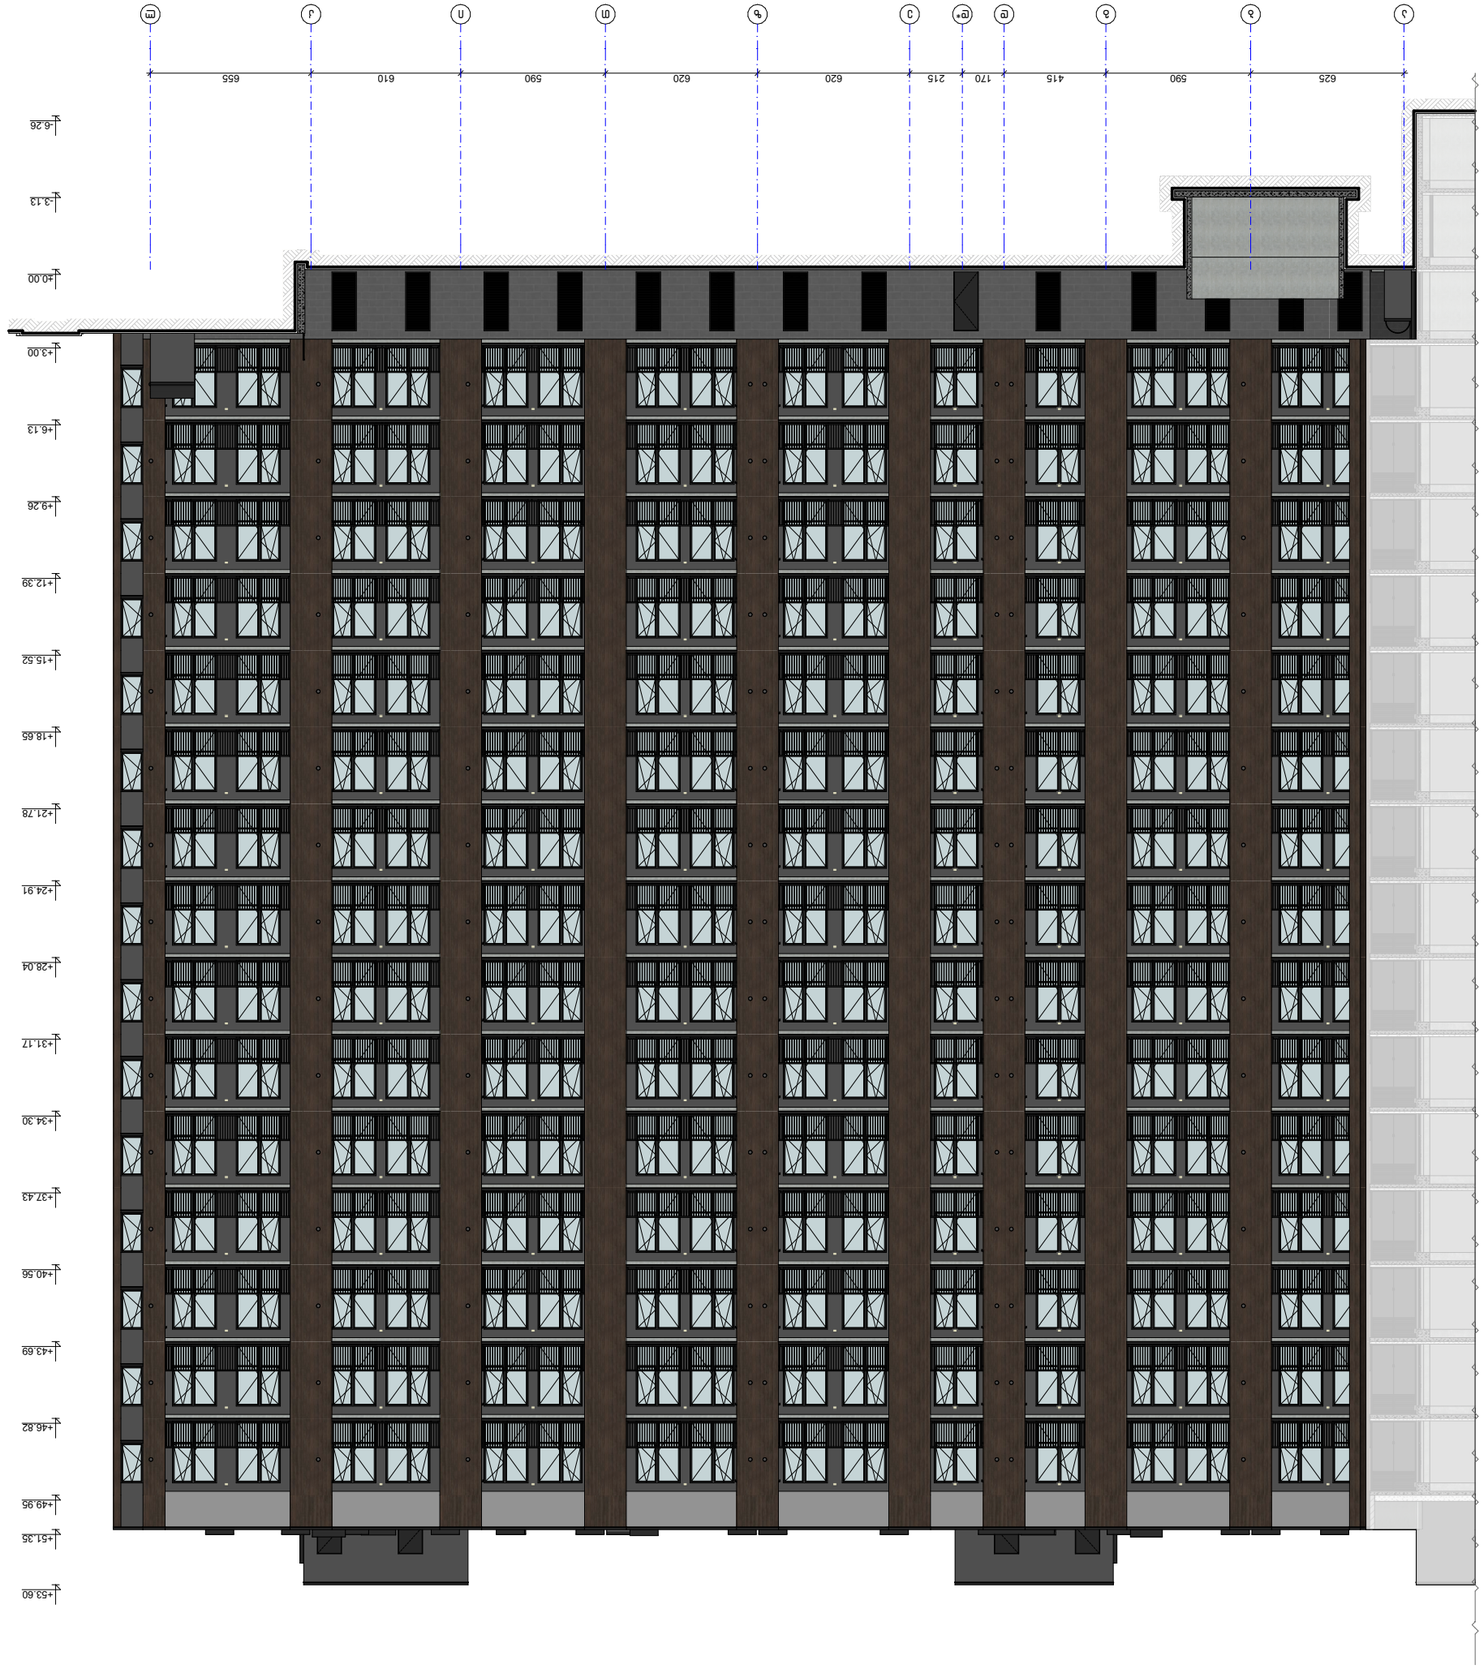


















დასახელება	კ-1	კ-2	კ-3	კ-4	კ-5	კ-6	კ-7
მასალა	შავი ფერის ლითონის კარი		შავი ფერის ლითონის კარი ცეცხლმედეგობა 90 წთ.		შავი ფერის ლითონის კარი		
რაოდენობა (ცალი)	107	108	71	71	2	2	1
ზომები (სმ)	100X220 სმ	100X220 სმ	100X220 სმ	100X220 სმ	100X214 სმ	100X214 სმ	100X240 სმ
ფართობი (მ²)	2.2 მ²	2.2 მ²	2.2 მ²	2.2 მ²	2.1 მ²	2.1 მ²	2.4 მ²
ჯამური ფართობი (მ²)	235.4 მ²	237.6 მ²	156.2 მ²	156.2 მ²	4.2 მ²	4.2 მ²	2.4 მ²
ნახაზი მ. 1:100	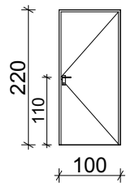	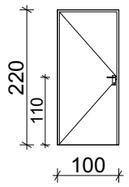	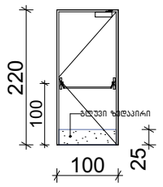	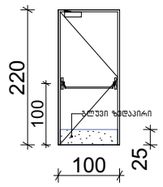	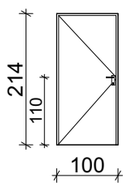	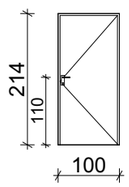	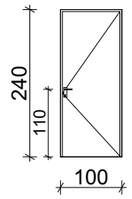

დასახელება	ვიტ-1	ვიტ-2	ვიტ-3	ვიტ-4	ვიტ-5	ვიტ-6	ვიტ-7	ვიტ-8
მასალა	შავი ფერის ალუმინის ვიტრაჟი							
რაოდენობა (ცალი)	210	196	0	0	15	15	15	2
ზომები (სმ)	180X253 სმ	180X253 სმ	95X253 სმ	95X253 სმ	80X163 სმ	80X163 სმ	100X253 სმ	420X240 სმ
ფართობი (მ²)	4.6 მ²	4.6 მ²	2.4 მ²	2.4 მ²	1.5 მ²	1.5 მ²	2.5 მ²	10.1 მ²
ჯამური ფართობი (მ²)	966.0 მ²	901.6 მ²	0.0 მ²	0.0 მ²	22.5 მ²	22.5 მ²	37.5 მ²	20.2 მ²
ნახაზი მ. 1:100	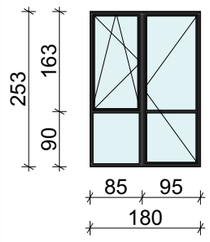	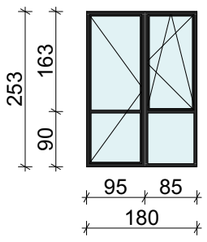	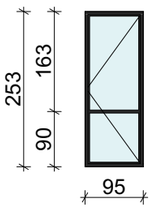	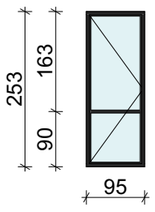	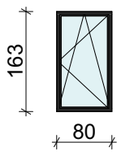	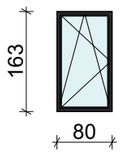	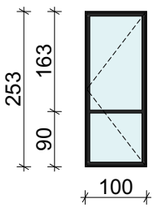	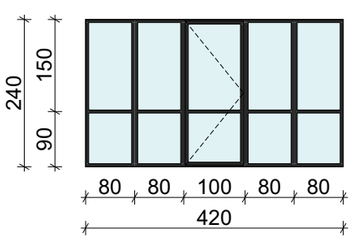

დასახელება	ცხ-1	ცხ-2
მასალა	შავი ფერის ლითონის ცხაურა	
რაოდენობა (ცალი)	17	2
ზომები (სმ)	100X240 სმ	75X40 სმ
ფართობი (მ²)	2.4 მ²	0.3 მ²
ჯამური ფართობი (მ²)	40.8 მ²	0.6 მ²
ნახაზი მ. 1:100	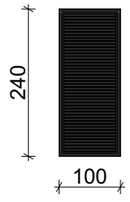	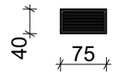

კარების ჯამური ფართი
483.8 მ²

ალუმინის ვიტრაჟების ჯამური ფართი
1970.3 მ²

ცეცხლმედეგი კარების ჯამური ფართი
312.4 მ²

ლითონის ცხაურების ჯამური ფართი
41.4 მ²

შენიშვნა
ყველა ზომა დაზუსტდეს ადგილზე!

ნახაზის დასახელება:

"ა" ბლოკი
ვიტრაჟების სპეციფიკაცია

ექსპლიკაცია:

პირობითი ნიშნები:

შენიშვნები

1. ნახაზში შეტანილი ყველა ცვლილება უნდა შეთანხმდეს პროექტის ავტორთან.
2. შენობის საარეტაჟო ნული (±0.00) ტოლია +431.50 აბსოლუტური ნიშნულის.
3. პროექტში ყველა ზომა მოცემულია სანტიმეტრებში, ნიშნულები - მეტრებში.

მისამართი

ქ. თბილისი,
ვახტანგ ნინუას ქუჩა, №3-7
საკ. კოდი: 01.12.12.001.430 12006 მ²

პროექტის სახელწოდება

მრავალბინიანი
საცხოვრებელი სახლის
არქიტექტურული პროექტი

თანამდებობა	გვარი	ხელმოწერა
დირექტორი	გ. ბენდელიანი	
არქიტექტორი	ი. გოგოხია	
არქიტექტორი	გ. ახვლედიანი	

საპროექტო ლოგო

BIJI
ARCHITECTURE

ქ. თბილისი
მ. შარვაშიძის №1ა

595 55-35-74
599 75-28-88

თარიღი	2026 წ.	მასშტაბი
ფორმატი	ფურცლის №	1:100
A-3	83	

























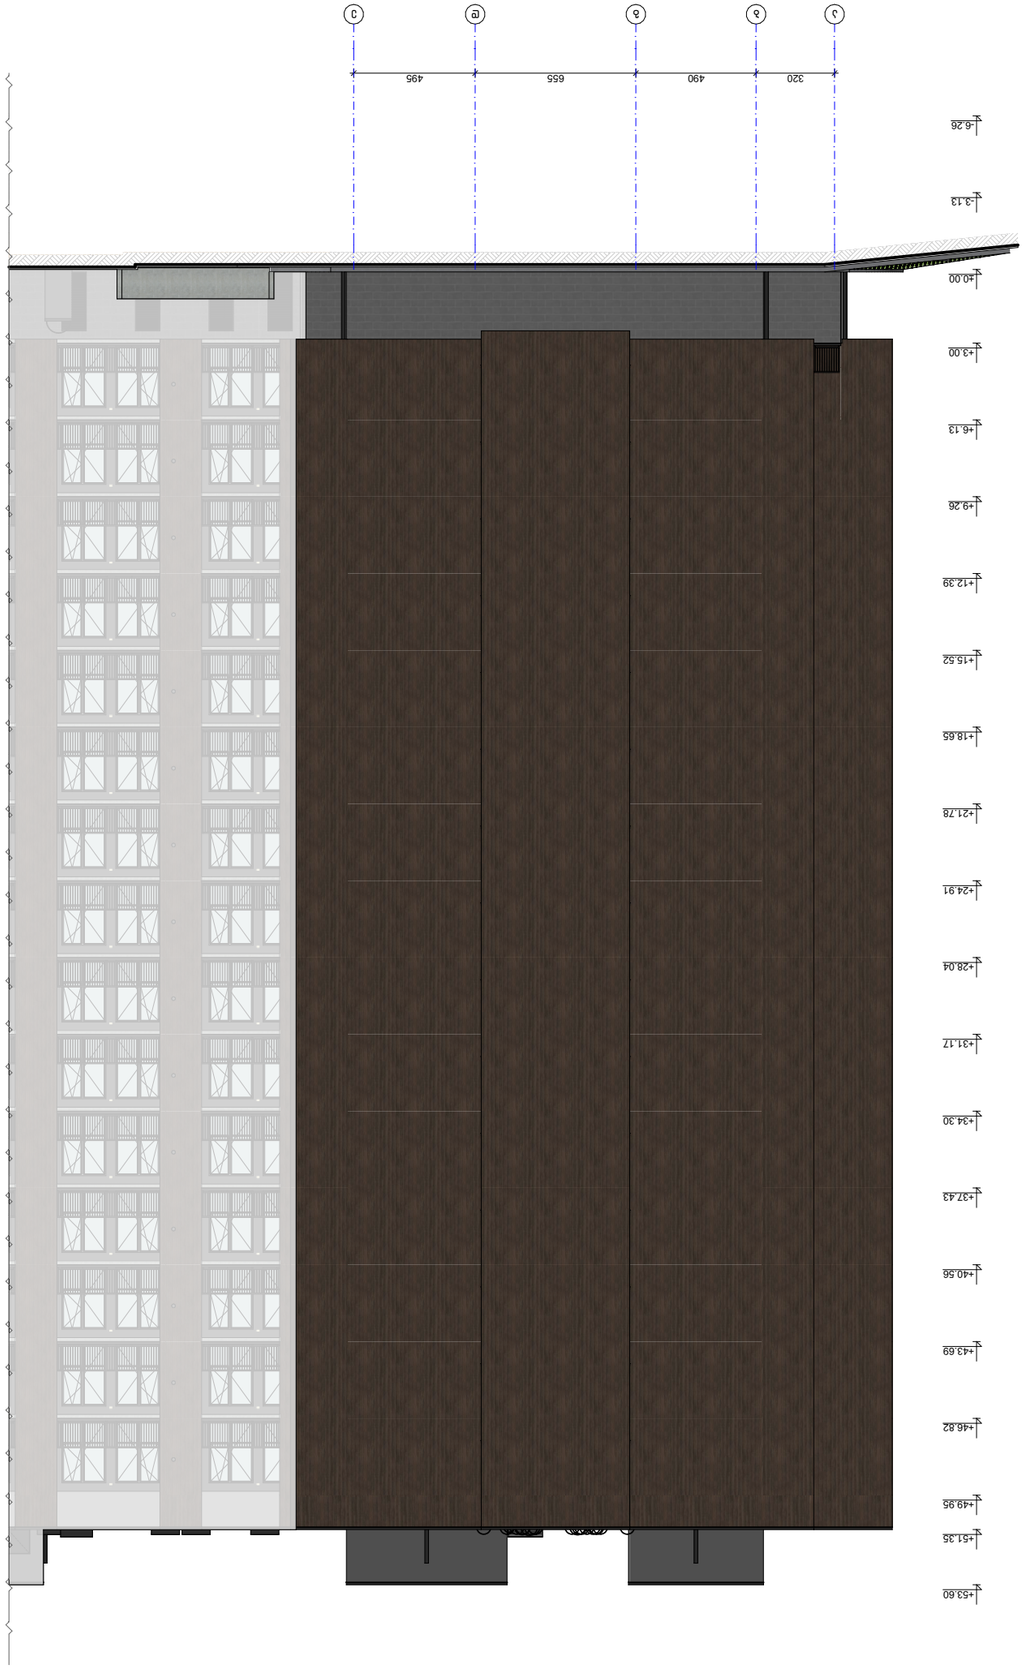







































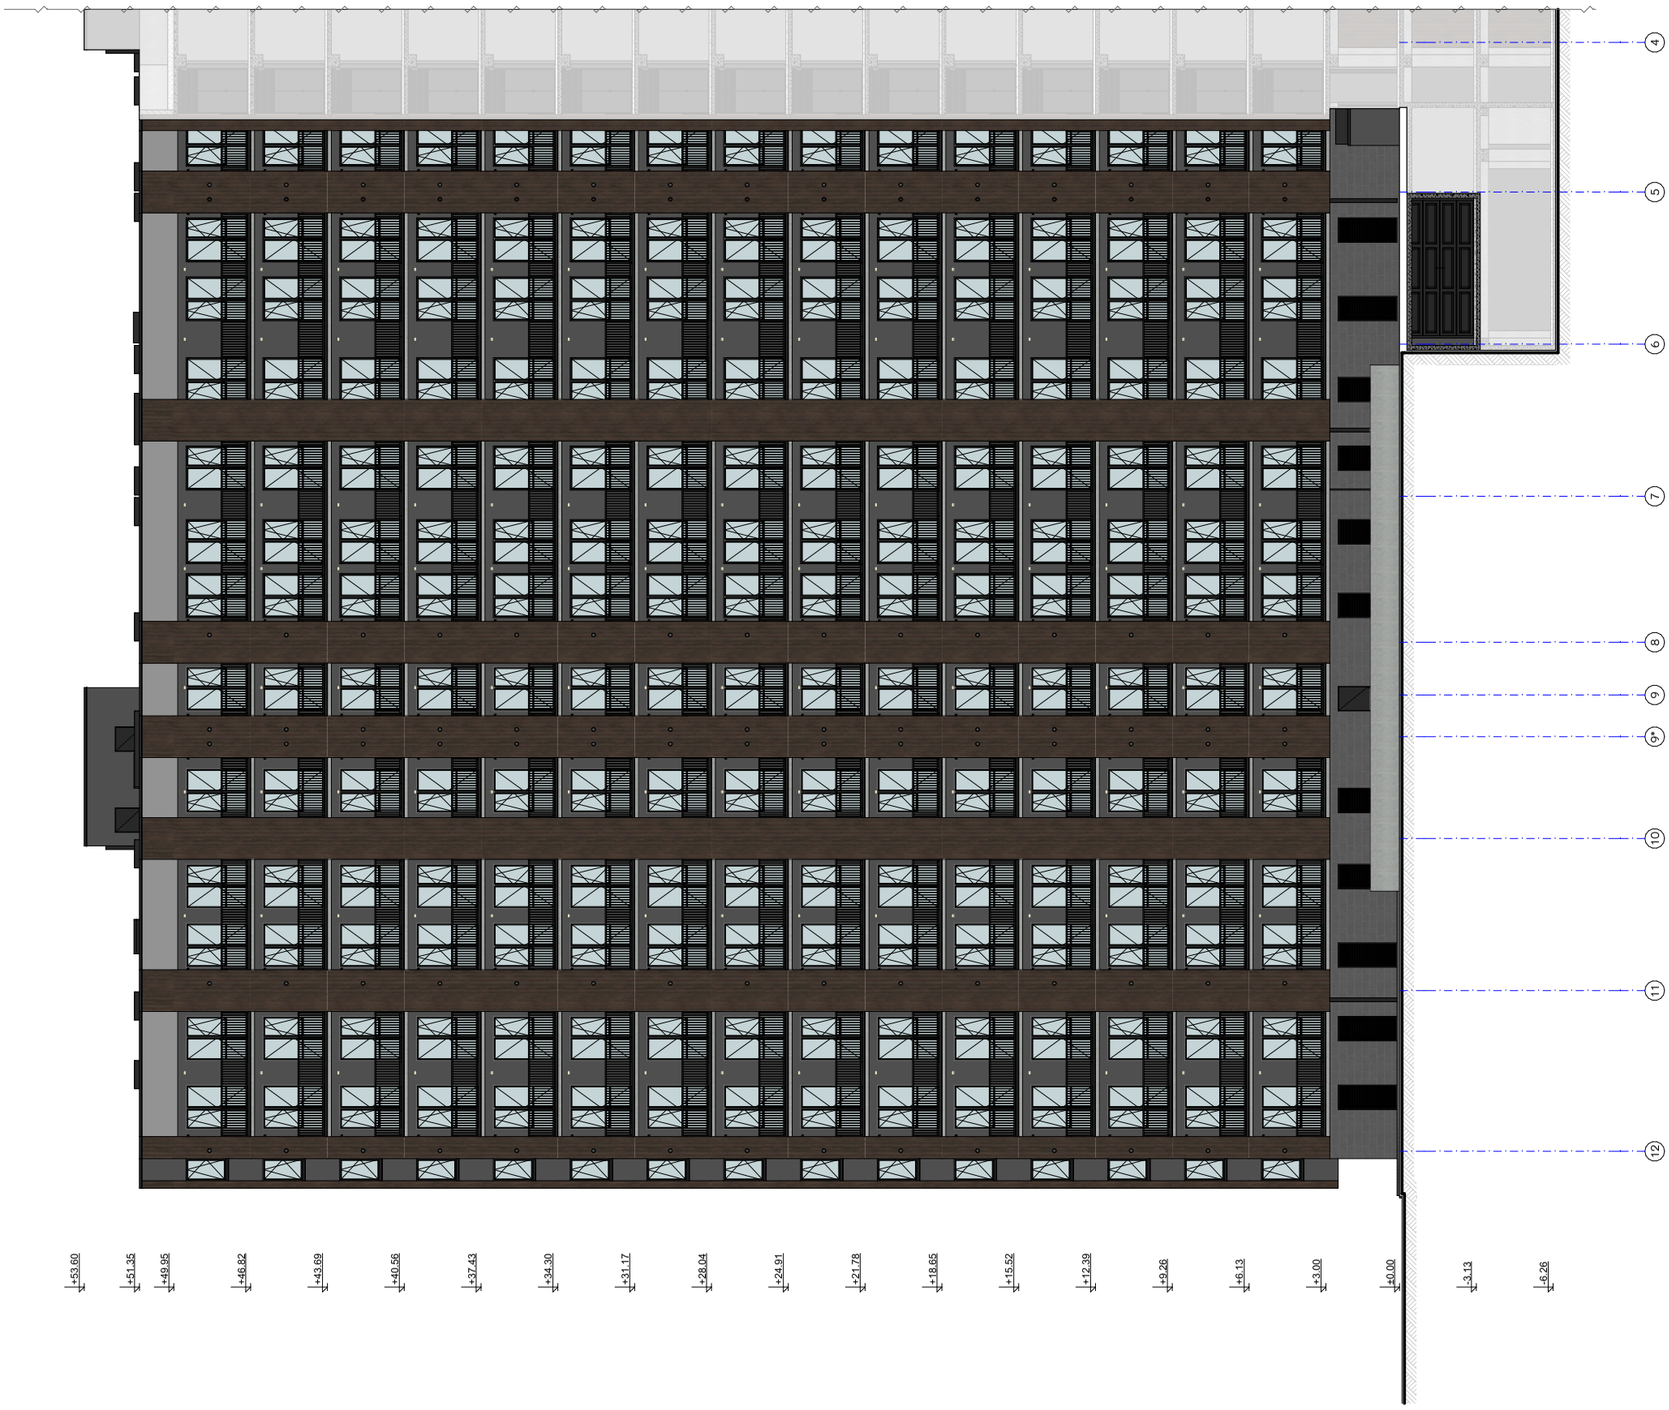

ნახაზის დასახელება:	
"ბ" ბლოკი ფასადი 12-5	
მასალიკაცია:	
პირობითი ნიშნები:	

შენიშვნები









595 55-35-74
599 75-28-88

თარიღი	2026 წ.	მასშტაბი
ფორმატი	ფურცლის №	1:250
A-3	171	

დასახელება	კ-1	კ-2	კ-3	კ-4	კ-5	კ-6	კ-7
მასალა	შავი ფერის ლითონის კარი		შავი ფერის ლითონის კარი ცეცხლმედეგობა 90 წთ.		შავი ფერის ლითონის კარი		
რაოდენობა (ცალი)	165	90	56	86	2	2	1
ზომები (სმ)	100X220 სმ	100X220 სმ	100X220 სმ	100X220 სმ	100X214 სმ	100X214 სმ	100X240 სმ
ფართობი (მ²)	2.2 მ²	2.2 მ²	2.2 მ²	2.2 მ²	2.1 მ²	2.1 მ²	2.4 მ²
ჯამური ფართობი (მ²)	363.0 მ²	198.0 მ²	123.2 მ²	189.2 მ²	4.2 მ²	4.2 მ²	2.4 მ²
ნახაზი მ. 1:100	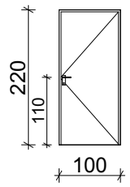	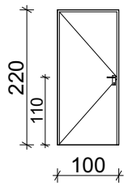	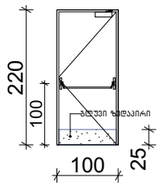	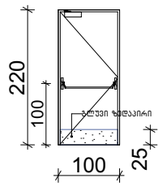	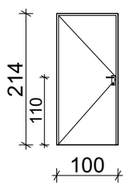	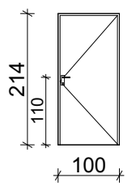	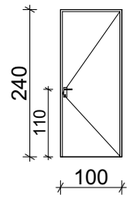

დასახელება	ვიტ-1	ვიტ-2	ვიტ-3	ვიტ-4	ვიტ-5	ვიტ-6	ვიტ-7	ვიტ-8
მასალა	შავი ფერის ალუმინის ვიტრაჟი							
რაოდენობა (ცალი)	255	255	15	15	15	15	15	2
ზომები (სმ)	180X253 სმ	180X253 სმ	95X253 სმ	95X253 სმ	80X163 სმ	80X163 სმ	100X253 სმ	420X240 სმ
ფართობი (მ²)	4.6 მ²	4.6 მ²	2.4 მ²	2.4 მ²	1.5 მ²	1.5 მ²	2.5 მ²	10.1 მ²
ჯამური ფართობი (მ²)	1173.0 მ²	1173.0 მ²	36.0 მ²	36.0 მ²	22.5 მ²	22.5 მ²	37.5 მ²	20.2 მ²
ნახაზი მ. 1:100	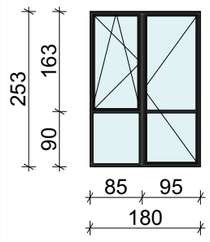	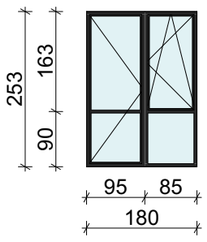	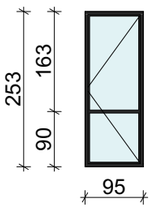	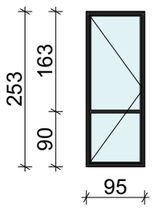	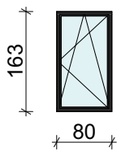	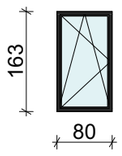	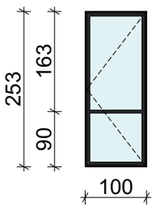	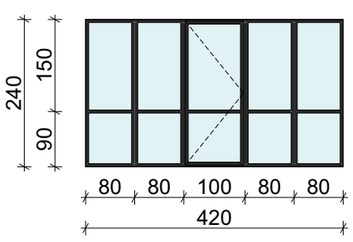

დასახელება	ცხ-1	ცხ-2
მასალა	შავი ფერის ლითონის ცხაურა	
რაოდენობა (ცალი)	26	2
ზომები (სმ)	100X240 სმ	75X40 სმ
ფართობი (მ²)	2.4 მ²	0.3 მ²
ჯამური ფართობი (მ²)	62.4 მ²	0.6 მ²
ნახაზი მ. 1:100	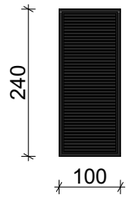	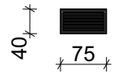

კარების ჯამური ფართი	ალუმინის ვიტრაჟების ჯამური ფართი
571.8 მ²	2520.7 მ²

ცეცხლმედეგი კარების ჯამური ფართი	ლითონის ცხაურების ჯამური ფართი
312.4 მ²	63.0 მ²

შენიშვნა

ყველა ზომა დაზუსტდეს ადგილზე!

ნახაზის დასახელება:

"ბ" ბლოკი
ვიტრაჟების სპეციფიკაცია

ექსპლიკაცია:

პირობითი ნიშნები:

შენიშვნები

1. ნახაზში შეტანილი ყველა ცვლილება უნდა შეთანხმდეს პროექტის ავტორთან.
2. შენობის საარეტაჟო ნული (±0.00) ტოლია +431.50 აბსოლუტური ნიშნულის.
3. პროექტში ყველა ზომა მოცემულია სანტიმეტრებში, ნიშნულები - მეტრებში.

მისამართი

ქ. თბილისი,
ვახტანგ ნინუას ქუჩა, №3-7
საკ. კოდი: 01.12.12.001.430 12006 მ²

პროექტის სახელწოდება

მრავალბინიანი
საცხოვრებელი სახლის
არქიტექტურული პროექტი

თანამდებობა	გვარი	ხელმოწერა
დირექტორი	ბ. ბენდელიანი	
არქიტექტორი	ი. ბოგოხია	
არქიტექტორი	გ. ახვლედიანი	

საპროექტო ლოგო

BIJI
ARCHITECTURE

ქ. თბილისი
მ. შარვაშიძის №1ა
595 55-35-74
599 75-28-88

თარიღი	2026 წ.	მასშტაბი
ფორმატი	ფურცლის №	1:100
A-3	172	