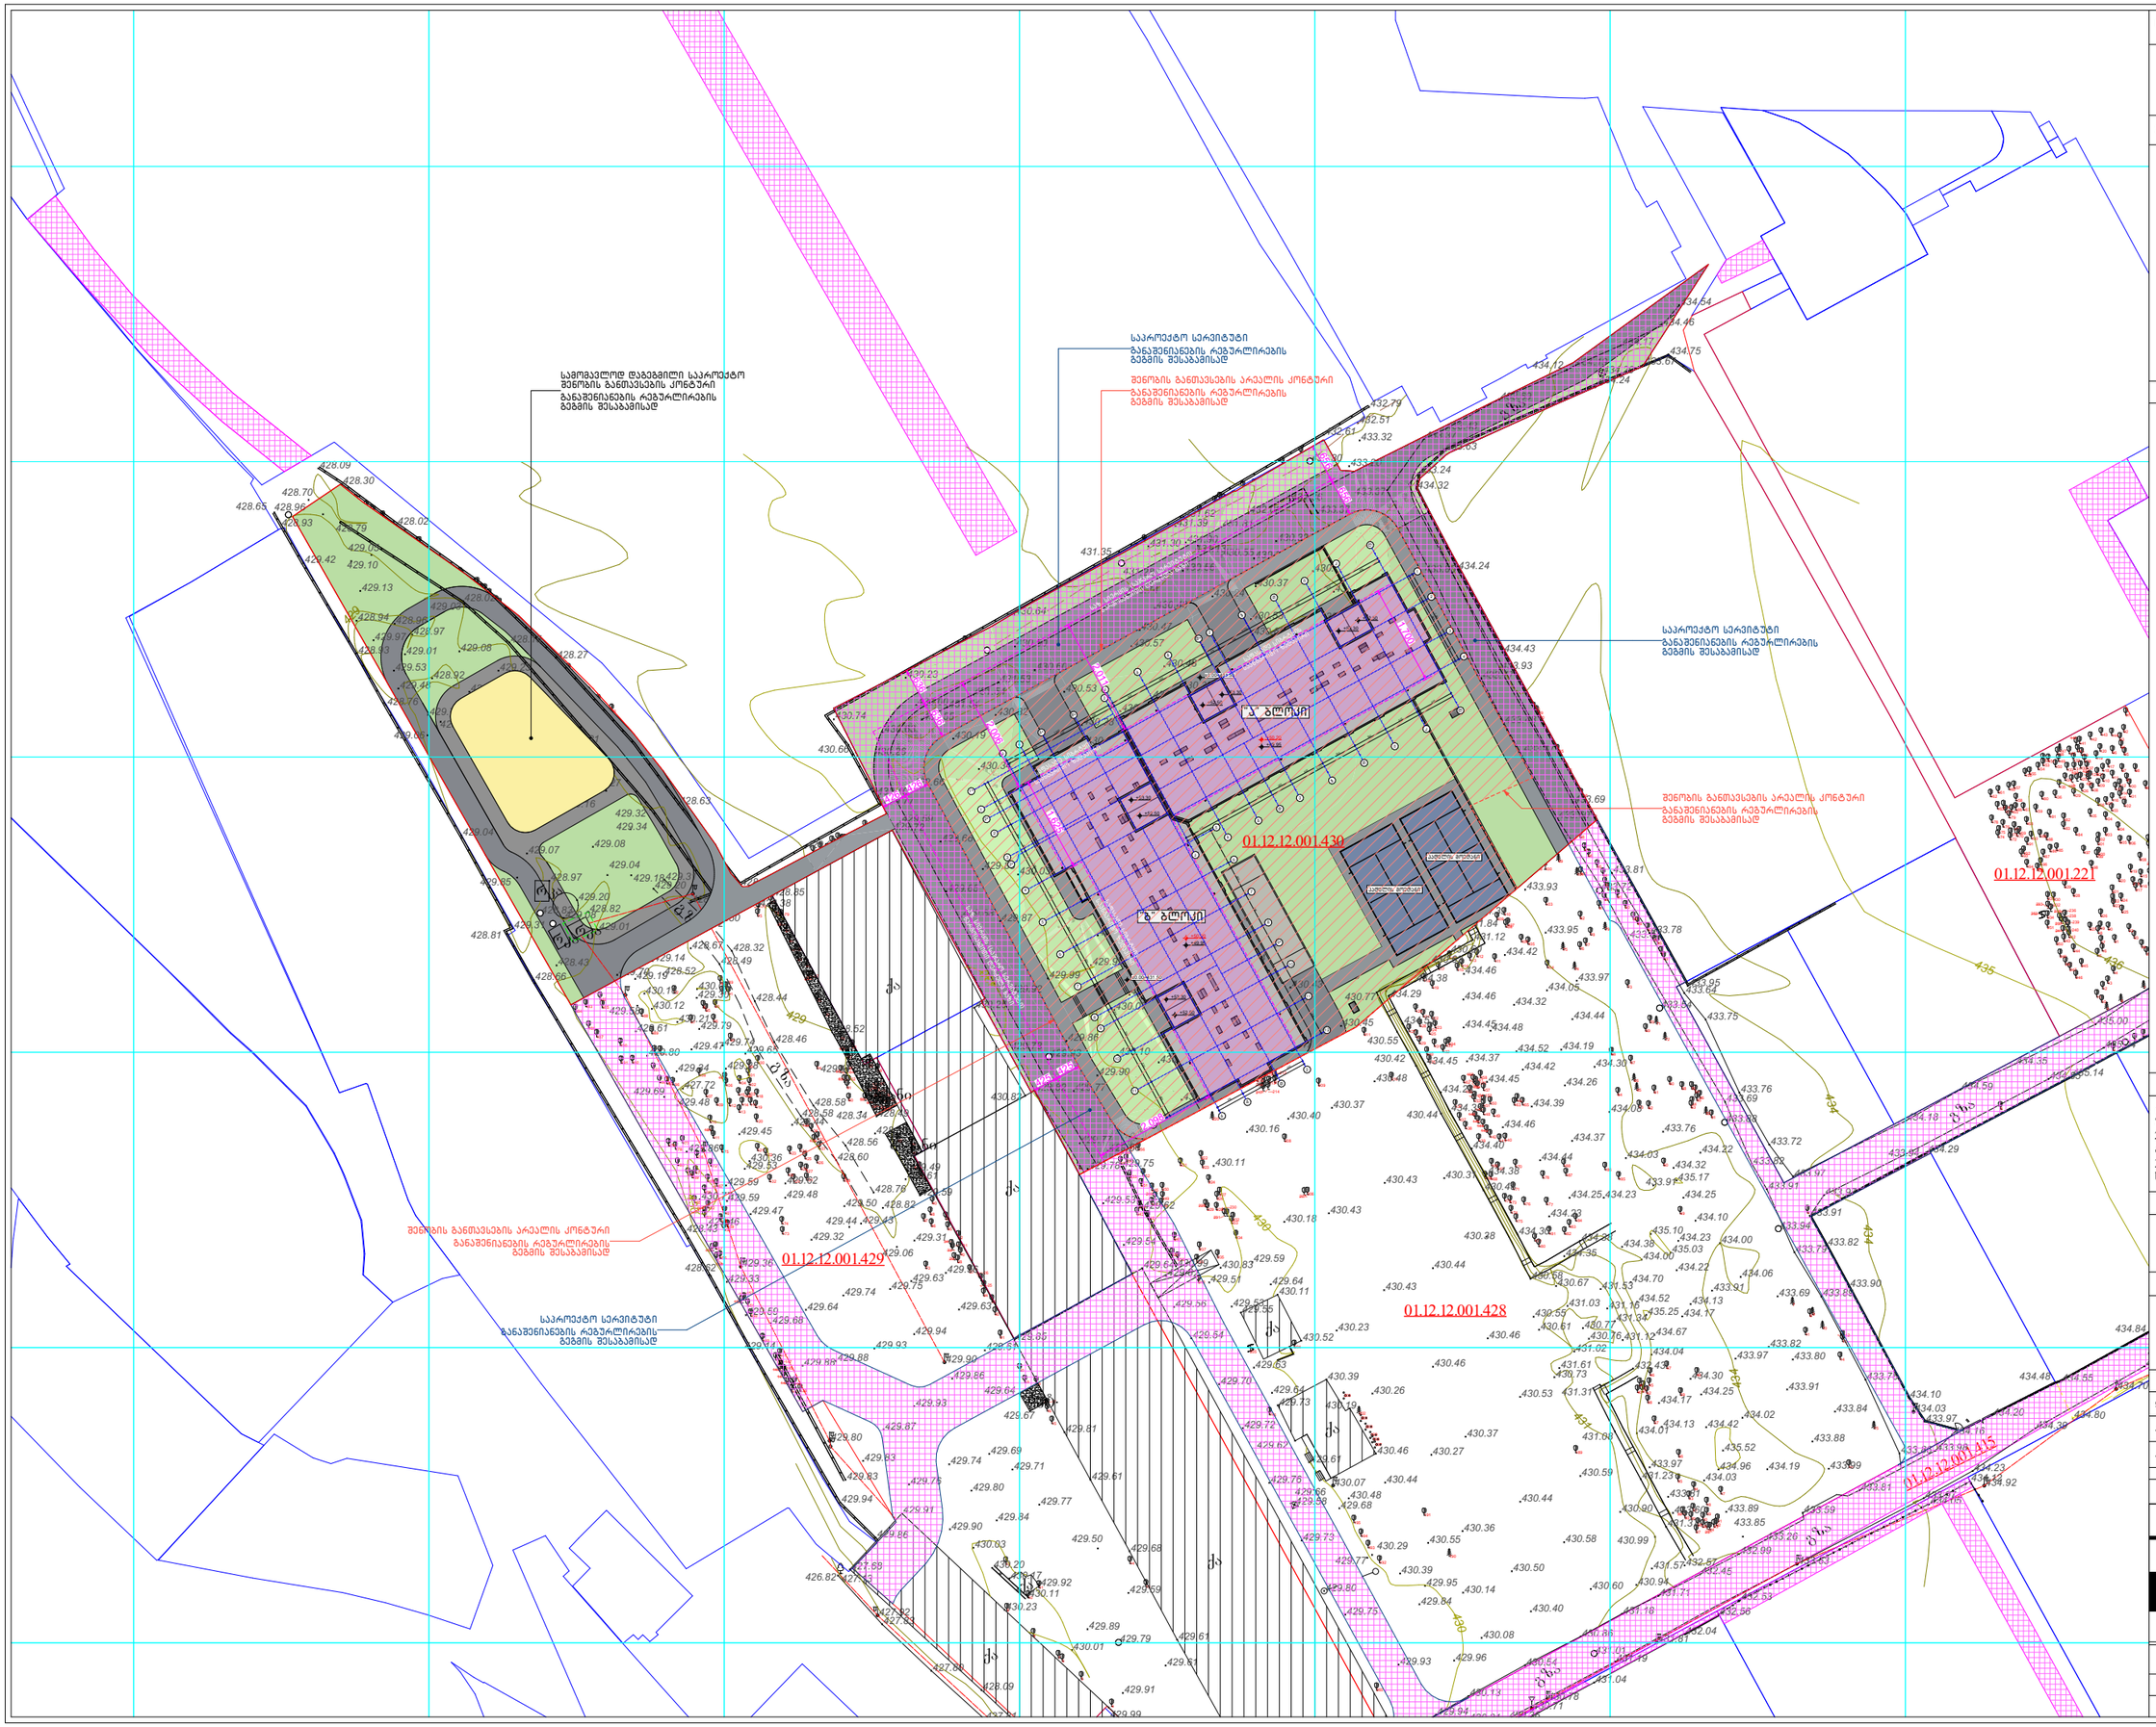

ნახაზის დასახელება:

გენგეგმა

ექსპლიკაცია:

პირობითი ნიშნები:

შენიშვნები

1. ნახაზში შეტანილი ცვლილება უნდა შეთანხმდეს პროექტის ავტორთან.
2. შენობის საპროექტო ნული (±0.00) ტოლია +431.50 აბსოლუტური ნიშნულის.
3. პროექტში ყველა ზომა მოცემულია სანტიმეტრებში, ნიშნულები - მეტრებში.

მისამართი

ქ. თბილისი,
ვახტანგ ნინუას ქუჩა, №3-7
საკ. კოდი: 01.12.12.001.430 12006 მ²

პროექტის სახელწოდება

მრავალბინიანი
საცხოვრებელი სახლის
არქიტექტურული პროექტი

თანამდებობა	გვარი	ხელმოწერა
დირექტორი	ბ. ბენდელიანი	
არქიტექტორი	ი. ბოგოხია	
არქიტექტორი	ბ. ახვლედიანი	

საპროექტო ლიტერატურა

BIJI ARCHITECTURE
ქ. თბილისი
ვ. შავთველის №1ა
595 55-35-74
599 75-28-88

თარიღი	2026 წ.	მასშტაბი
ფორმატი	ფურცლის №	1:1000
A-3	178	

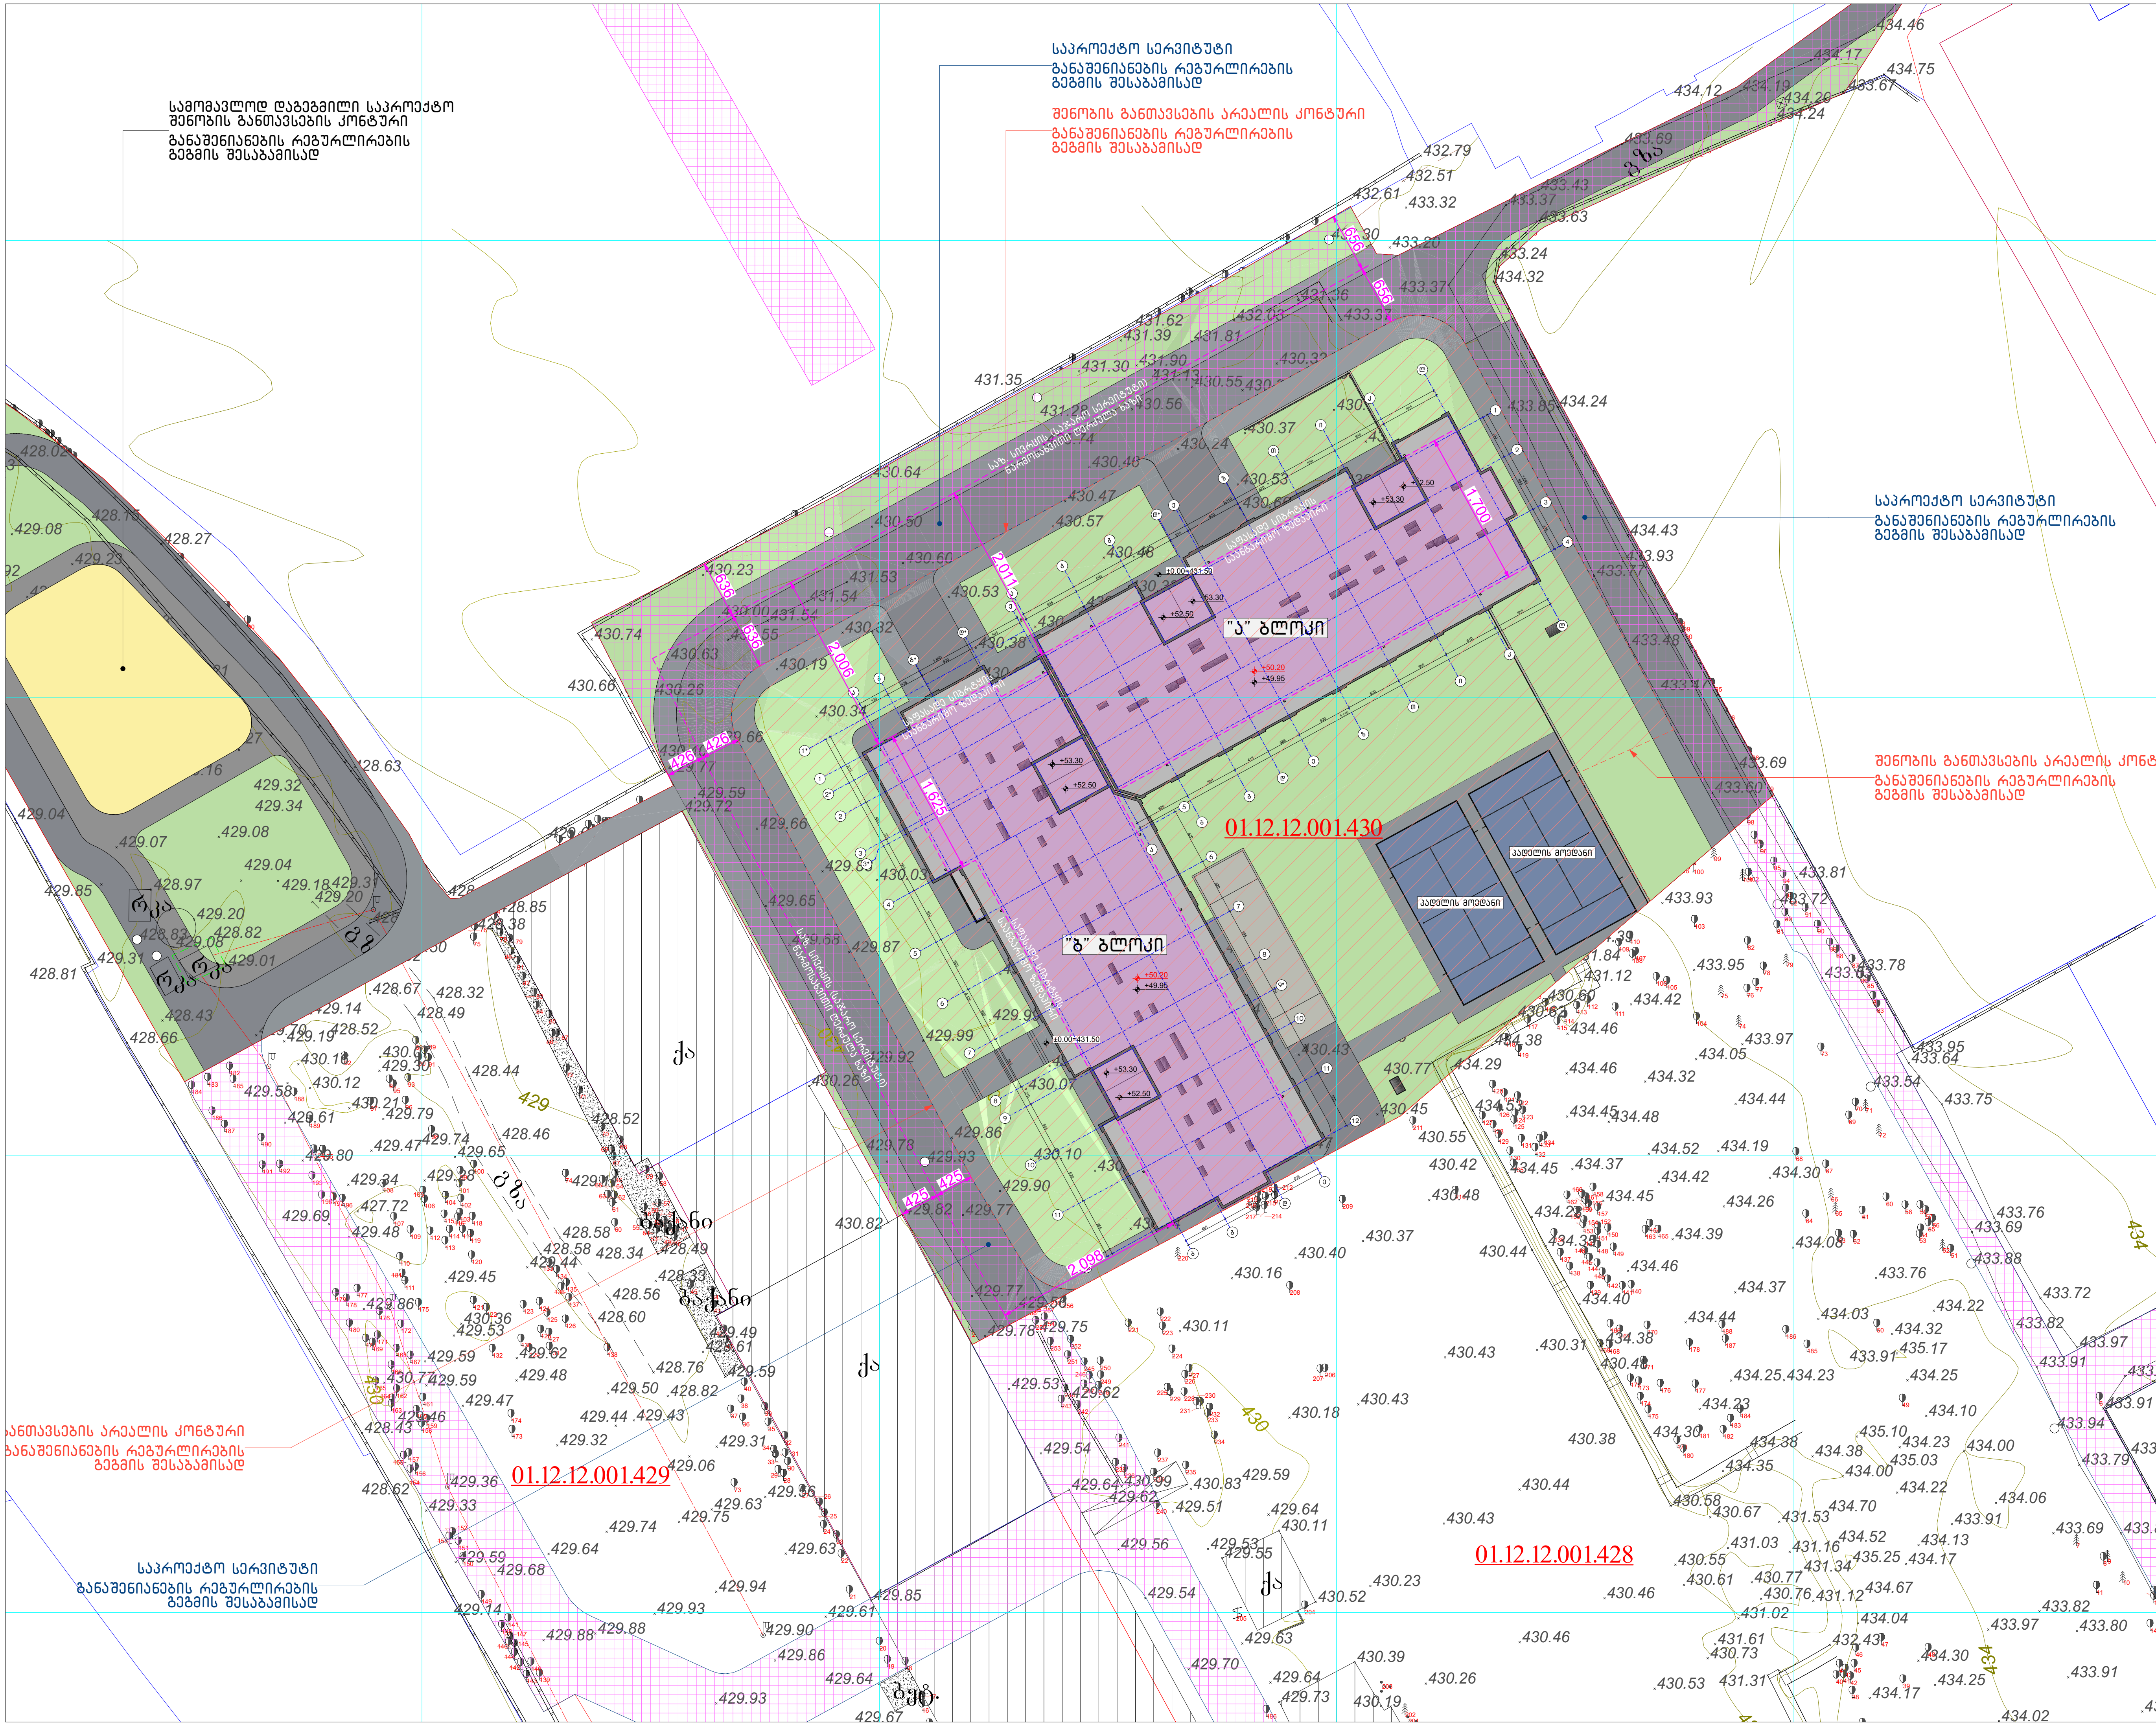

ნახაზის დასახელება:

გენგეგმა

ექსპლიკაცია:

პირობითი ნიშნები:

შენიშვნები

1. ნახაზში შეტანილი ყველა ცვლილება უნდა შეთანხმდეს პროექტის ავტორთან.
2. შენობის საპროექტო ნული (±0.00) ტოლია +431.50 აბსოლუტური ნიშნულის.
3. პროექტში ყველა ზომა მოცემულია სანტიმეტრებში, ნიშნულები - მეტრებში.

მისამართი

ქ. თბილისი,
ვახტანგ ნინუას ქუჩა, №3-7
საკ. კოდი: 01.12.12.001.430 12006 მ²

პროექტის სახელწოდება

მრავალბინიანი საცხოვრებელი სახლის არქიტექტურული პროექტი

თანამდებობა	გვარი	ხელმოწერა
დირექტორი	გ. ბენდელიანი	
არქიტექტორი	ი. გოგოხია	
არქიტექტორი	გ. ახვლედიანი	

საპროექტო ლოგო

BIJI ARCHITECTURE

ქ. თბილისი
მ. შავიშვილის №1ა

595 55-35-74
599 75-28-88

თარიღი	2026 წ.	მასშტაბი
ფორმატი	ფურცლის №	1:650
A-3	179	

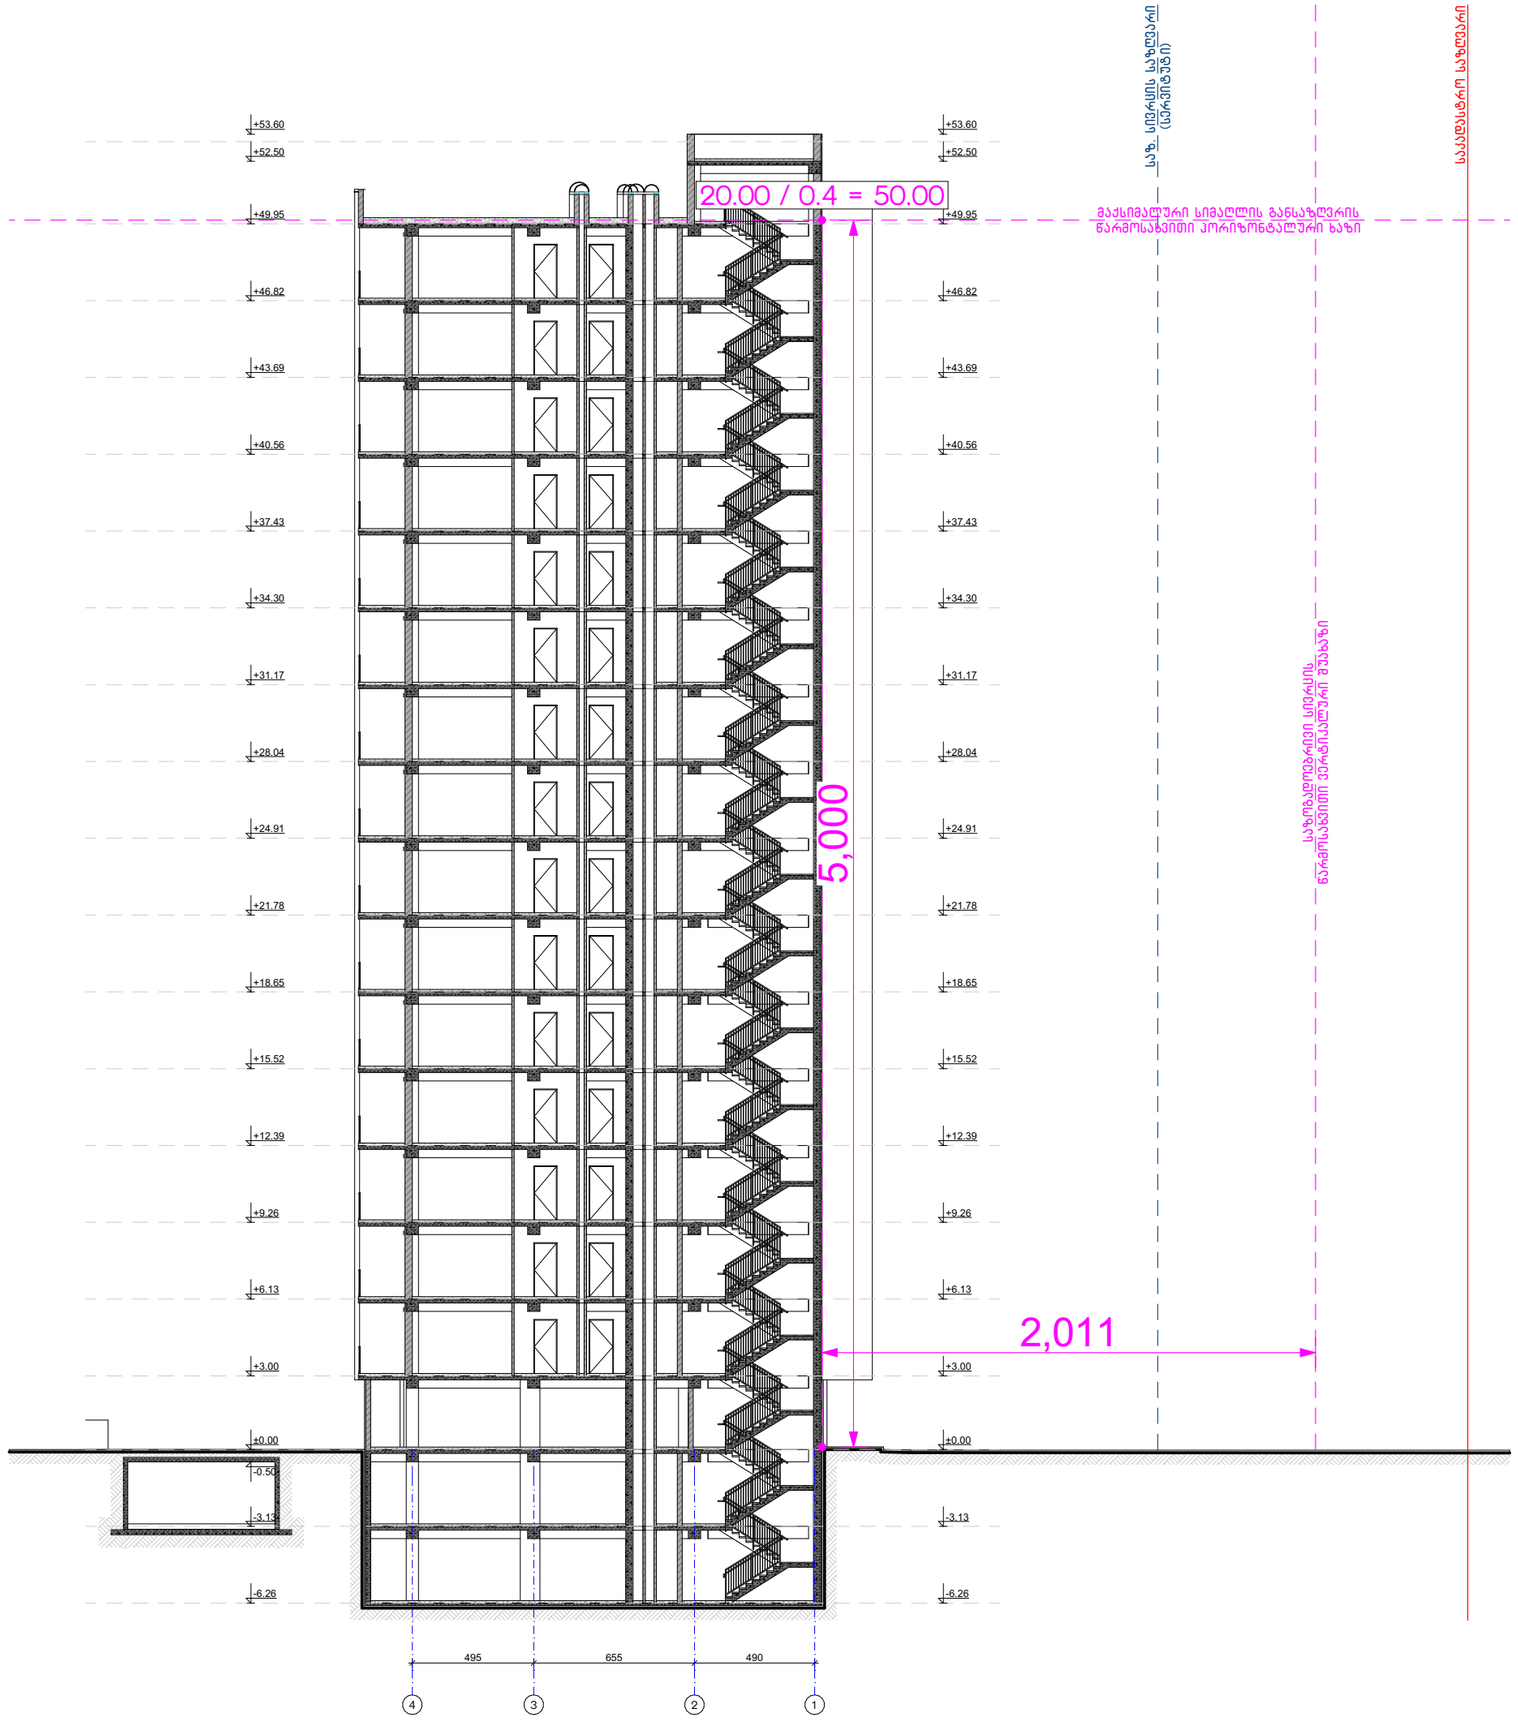

ნახაზის დასახელება:

ჭრილი 2-2
მაძს. სიმაღლის განსაზღვრის სქემა "ა" ბლოკისთვის

ექსპლიკაცია:

პირობითი ნიშნები:

შენიშვნები

1. ნახაზში შეტანილი ყველა ცვლილება უნდა შეთანხმდეს პროექტის ავტორთან.
2. შენობის საპროექტო ნული (±0.00) ტოლია +431.50 აბსოლუტური ნიშნულის.
3. პროექტში ყველა ზომა მოცემულია სანტიმეტრებში, ნიშნულები - მეტრებში.

მისამართი

ქ. თბილისი,
ვახტანგ ნინუას ქუჩა, №3-7
საკ. კოდი: 01.12.12.001.430 12006 მ²

პროექტის სახელწოდება

მრავალბინიანი
საცხოვრებელი სახლის
არქიტექტურული პროექტი

თანამდებობა	გვარი	ხელმოწერა
დირექტორი	გ. ბენდელიანი	
არქიტექტორი	ი. პოპოხია	
არქიტექტორი	გ. ახვლედიანი	

საპროექტო ლოგო

BIJI
ARCHITECTURE

ქ. თბილისი
მ. შავთველის №1ა
595 55-35-74
599 75-28-88

თარიღი	2026 წ.	მასშტაბი
ფორმატი	ფურცლის №	1:250
A-3	180	

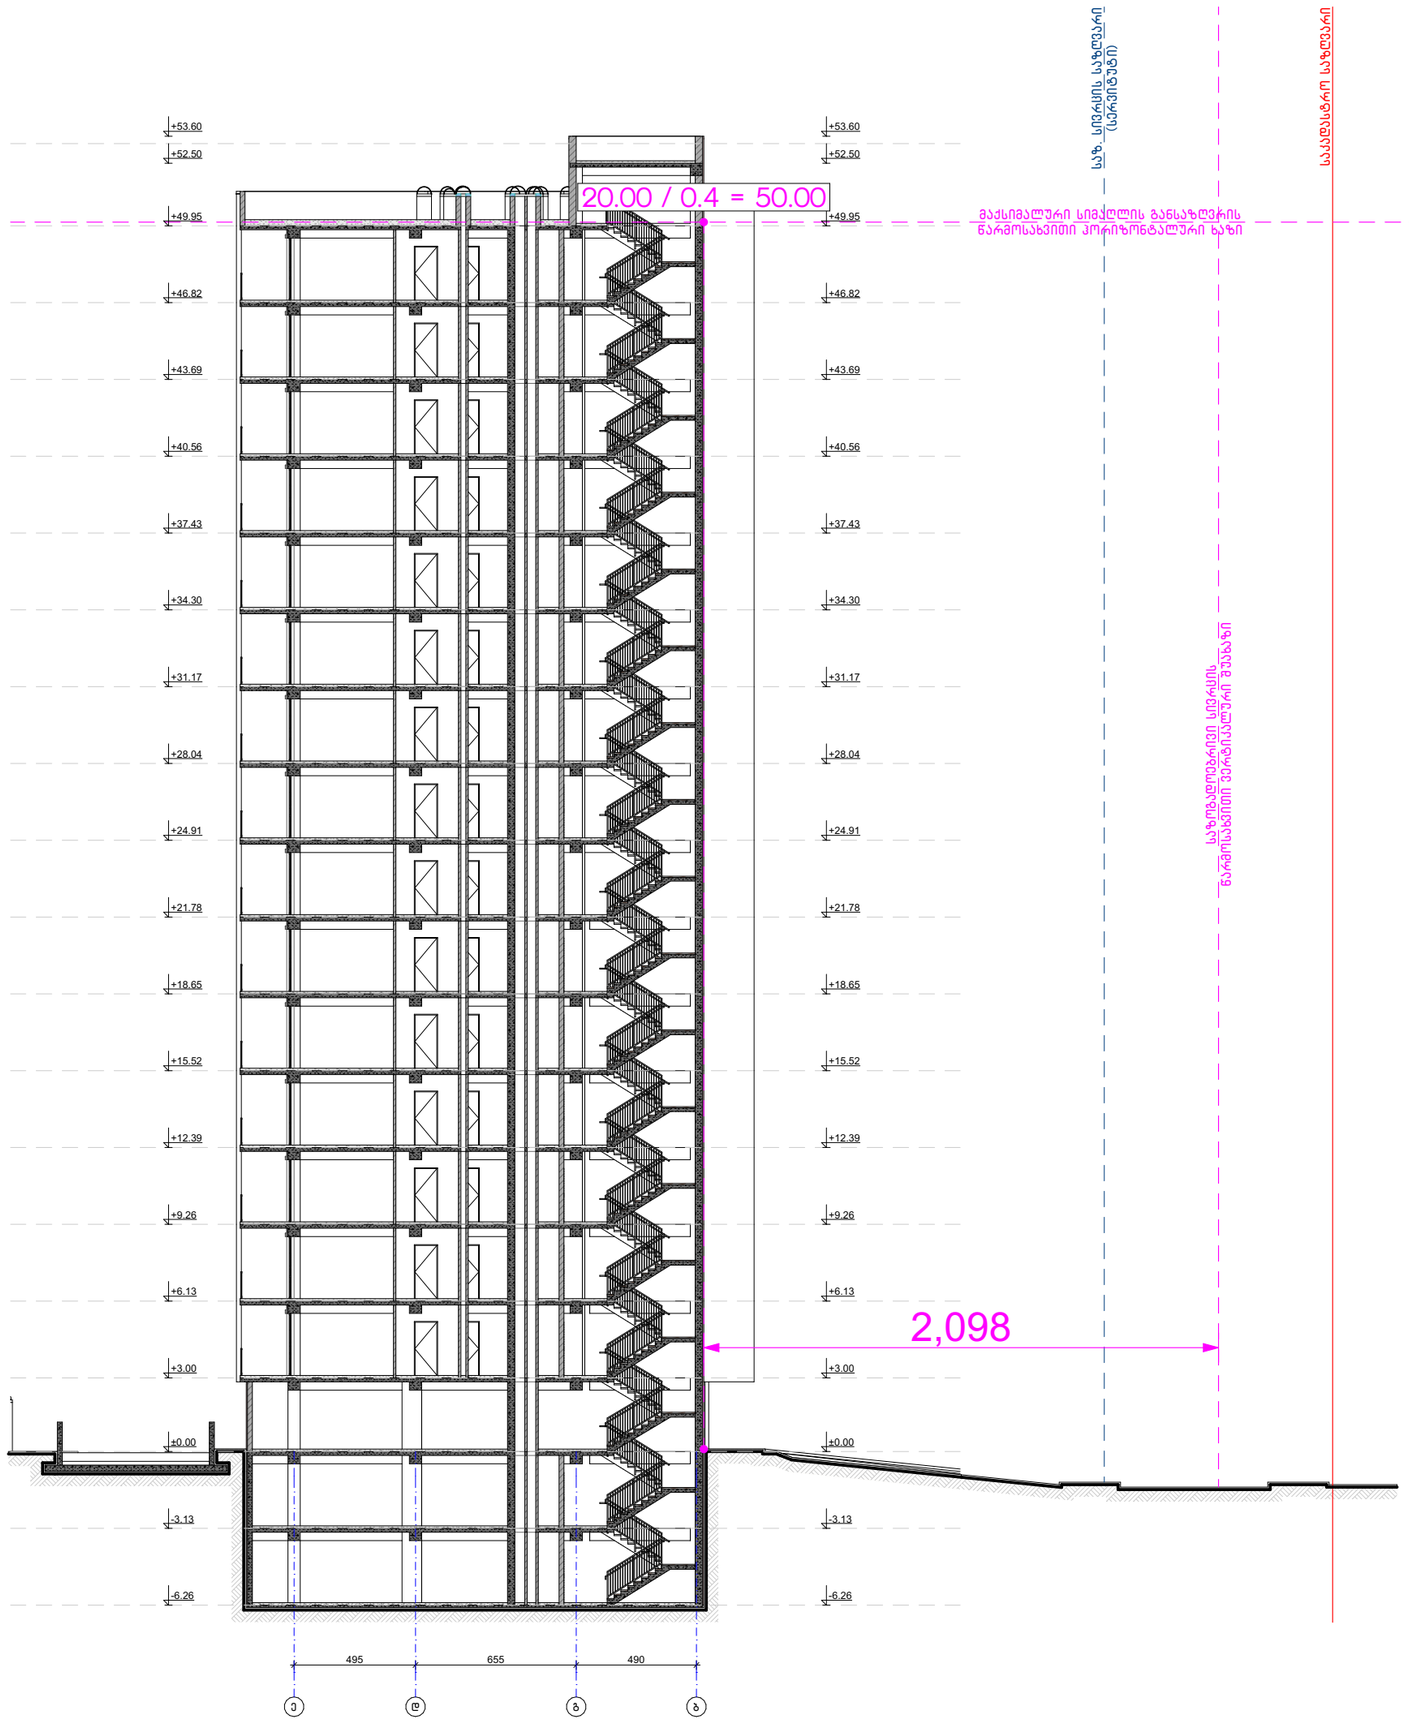

ნახაზის დასახელება:

ჭრილი 4-4

მაძს. სიმაღლის განსაზღვრის სქემა "ბ" გლობისთვის

ექსპლიკაცია:

პირობითი ნიშნები:

შენიშვნები

1. ნახაზში შეტანილი ცვლილება უნდა შეთანხმდეს პროექტის ავტორთან.
2. შენობის საპროექტო ნული (±0.00) ტოლია +431.50 აბსოლუტური ნიშნულის.
3. პროექტში ცვლება ზომა მოცემულია სანტიმეტრებში, ნიშნულები - მეტრებში.

მისამართი

ქ. ობილისი,
ვახტანგ ნინუას ქუჩა, №3-7
საკ. კოდი: 01.12.12.001.430 12006 მ²

პროექტის სახელწოდება

მრავალბინიანი
საცხოვრებელი სახლის
არქიტექტურული პროექტი

თანამდებობა	გვარი	ხელმოწერა
დირექტორი	გ. გენდელიანი	
არქიტექტორი	ი. გოგოხია	
არქიტექტორი	გ. ახვლედიანი	

საპროექტო ლოგო

BIJI ARCHITECTURE
ქ. ობილისი
მ. შავიშვილის №1ა
595 55-35-74
599 75-28-88

თარიღი	2026 წ.	მასშტაბი
ფორმატი	ფურცლის №	1:250
A-3	181	

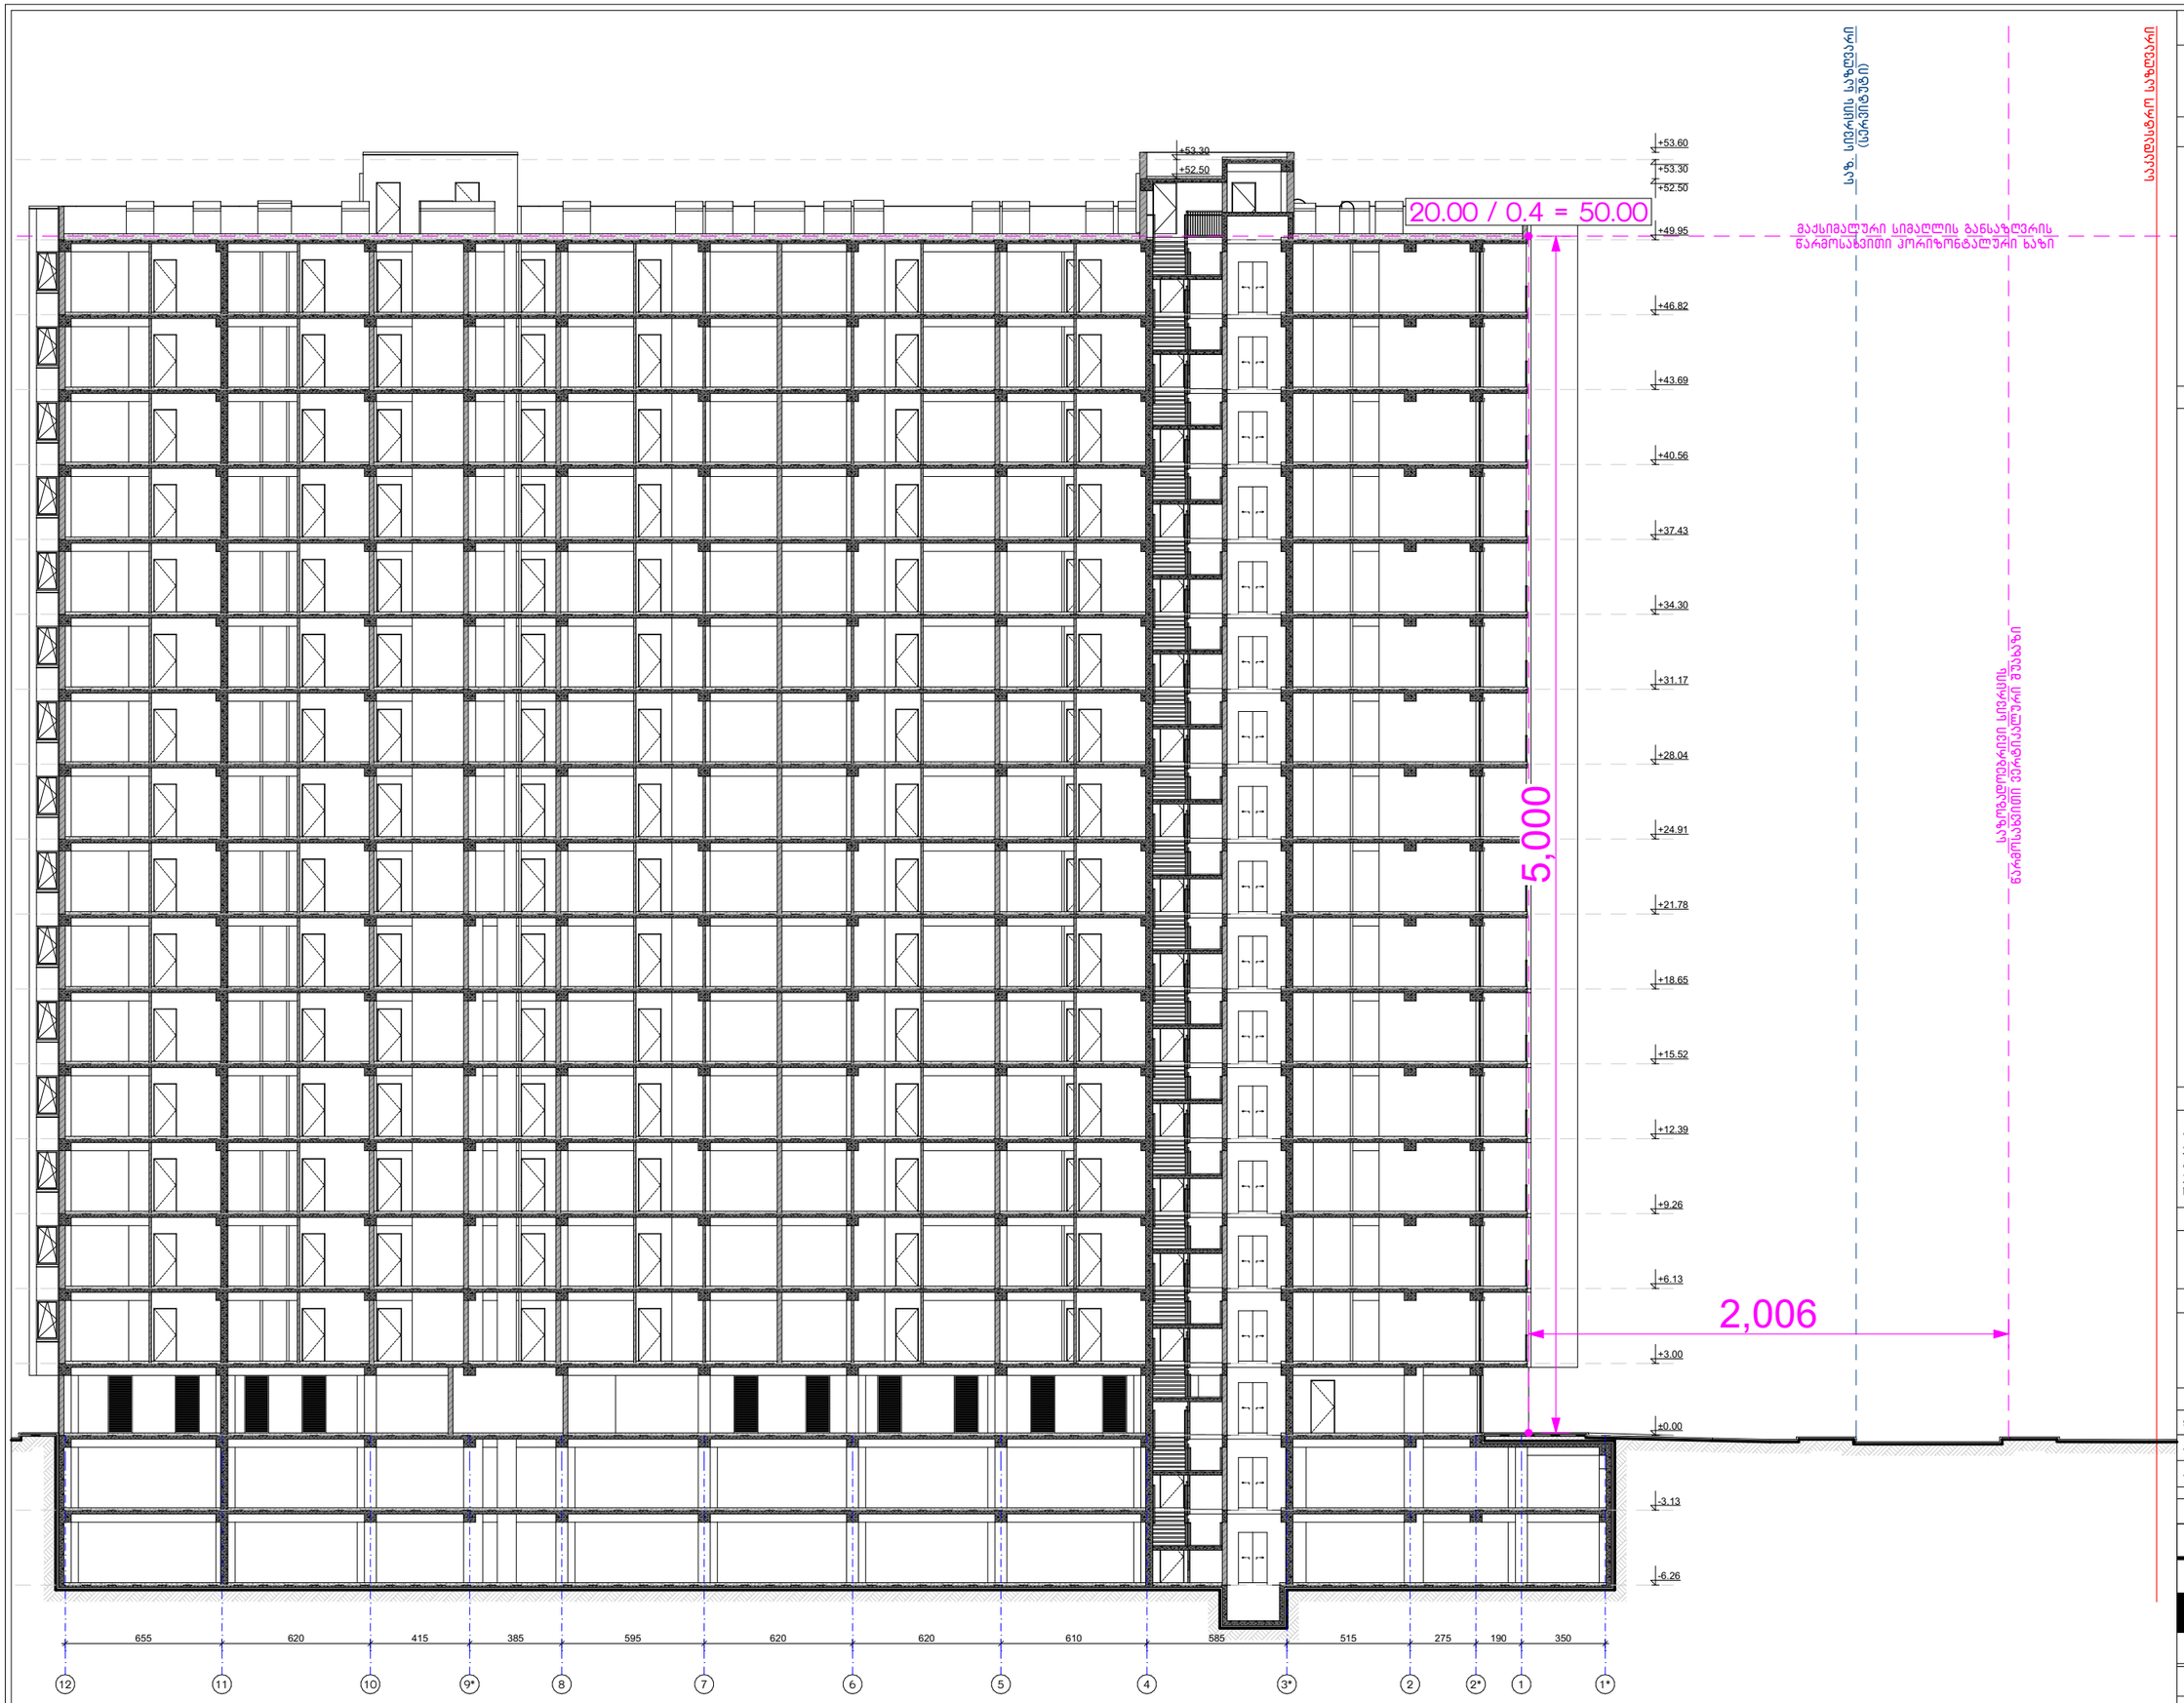

ნახაზის დასახელება:

ჭრილი 5-5

მაძს. სიმაღლის განსაზღვრის სქემა "ბ" გლობისთვის

ექსპლიკაცია:

პიროგითი ნიშნები:

შენიშვნები

1. ნახაზში შეტანილი ყველა ცვლილება უნდა შეთანხმდეს პროექტის ავტორთან.
2. შენობის საპროექტო ნული (±0.00) ტოლია +431.50 აბსოლუტური ნიშნულის.
3. პროექტში ყველა ზომა მოცემულია სანტიმეტრებში, ნიშნულები - მეტრებში.

მისამართი

ქ. თბილისი,
ვახტანგ ნინუას ქუჩა, №3-7
საკ. კოდი: 01.12.12.001.430 12006 მ²

პროექტის სახელწოდება

მრავალბინიანი საცხოვრებელი სახლის არქიტექტურული პროექტი

თანამდებობა	გვარი	ხელმოწერა
დირექტორი	გ. ბენდელიანი	
არქიტექტორი	ი. ბოგოხია	
არქიტექტორი	გ. ახვლედიანი	

საპროექტო ლოგო

BIJI ARCHITECTURE

ქ. თბილისი
მ. შავთველის №1ა

595 55-35-74
599 75-28-88

თარიღი	2026 წ.	მასშტაბი
ფორმატი	ფურცლის №	1:250
A-3	182	