



LOZ_ბე-2 სანიაღვრე გეგმა
1 : 100
1
A103
ბე-2 სანიაღვრე გეგმა
1 : 100
A0

L03_მე-3 სართულის გეგმა
1 : 100

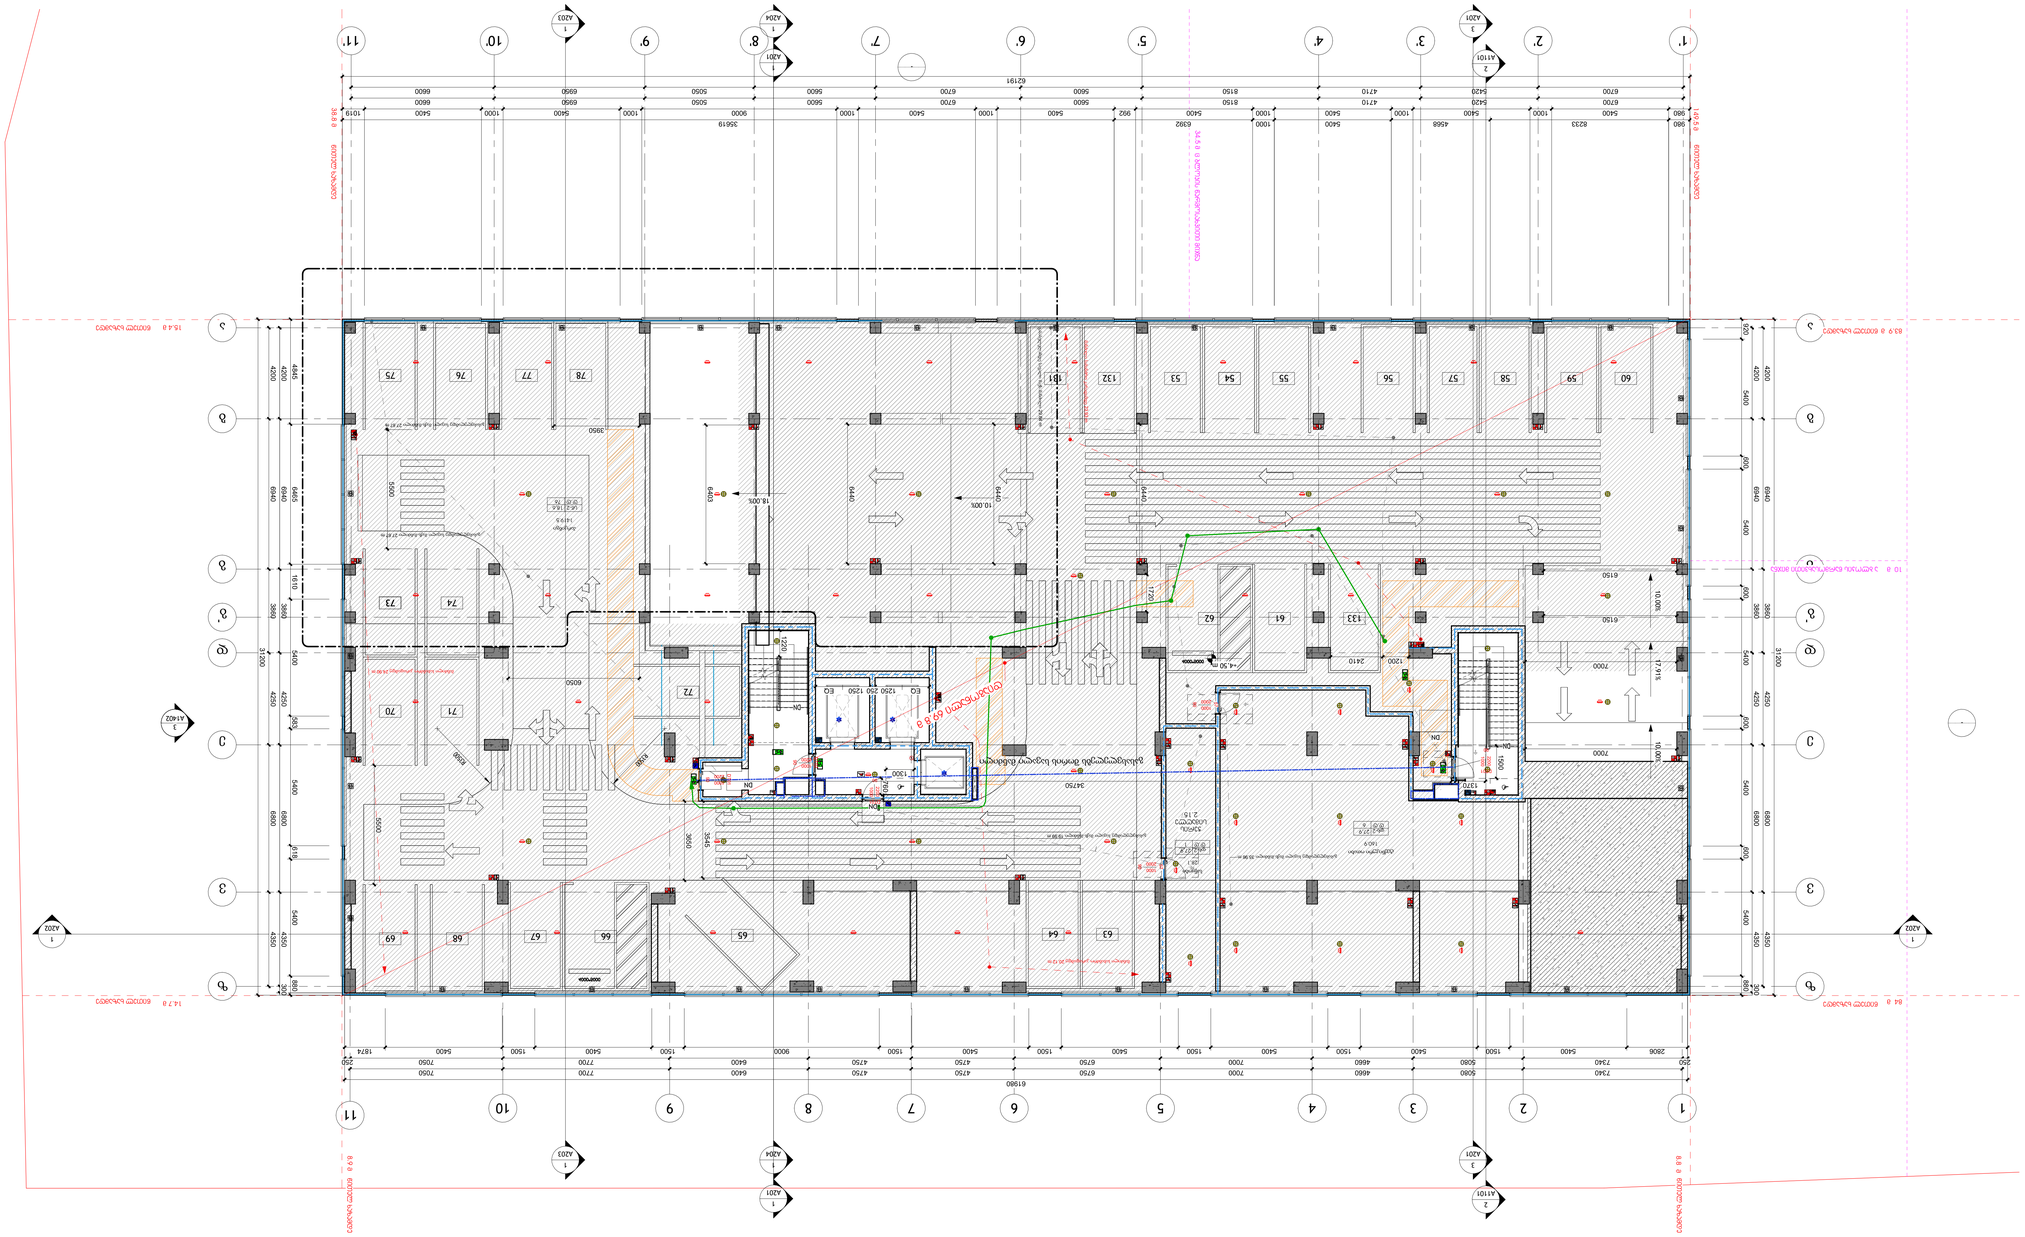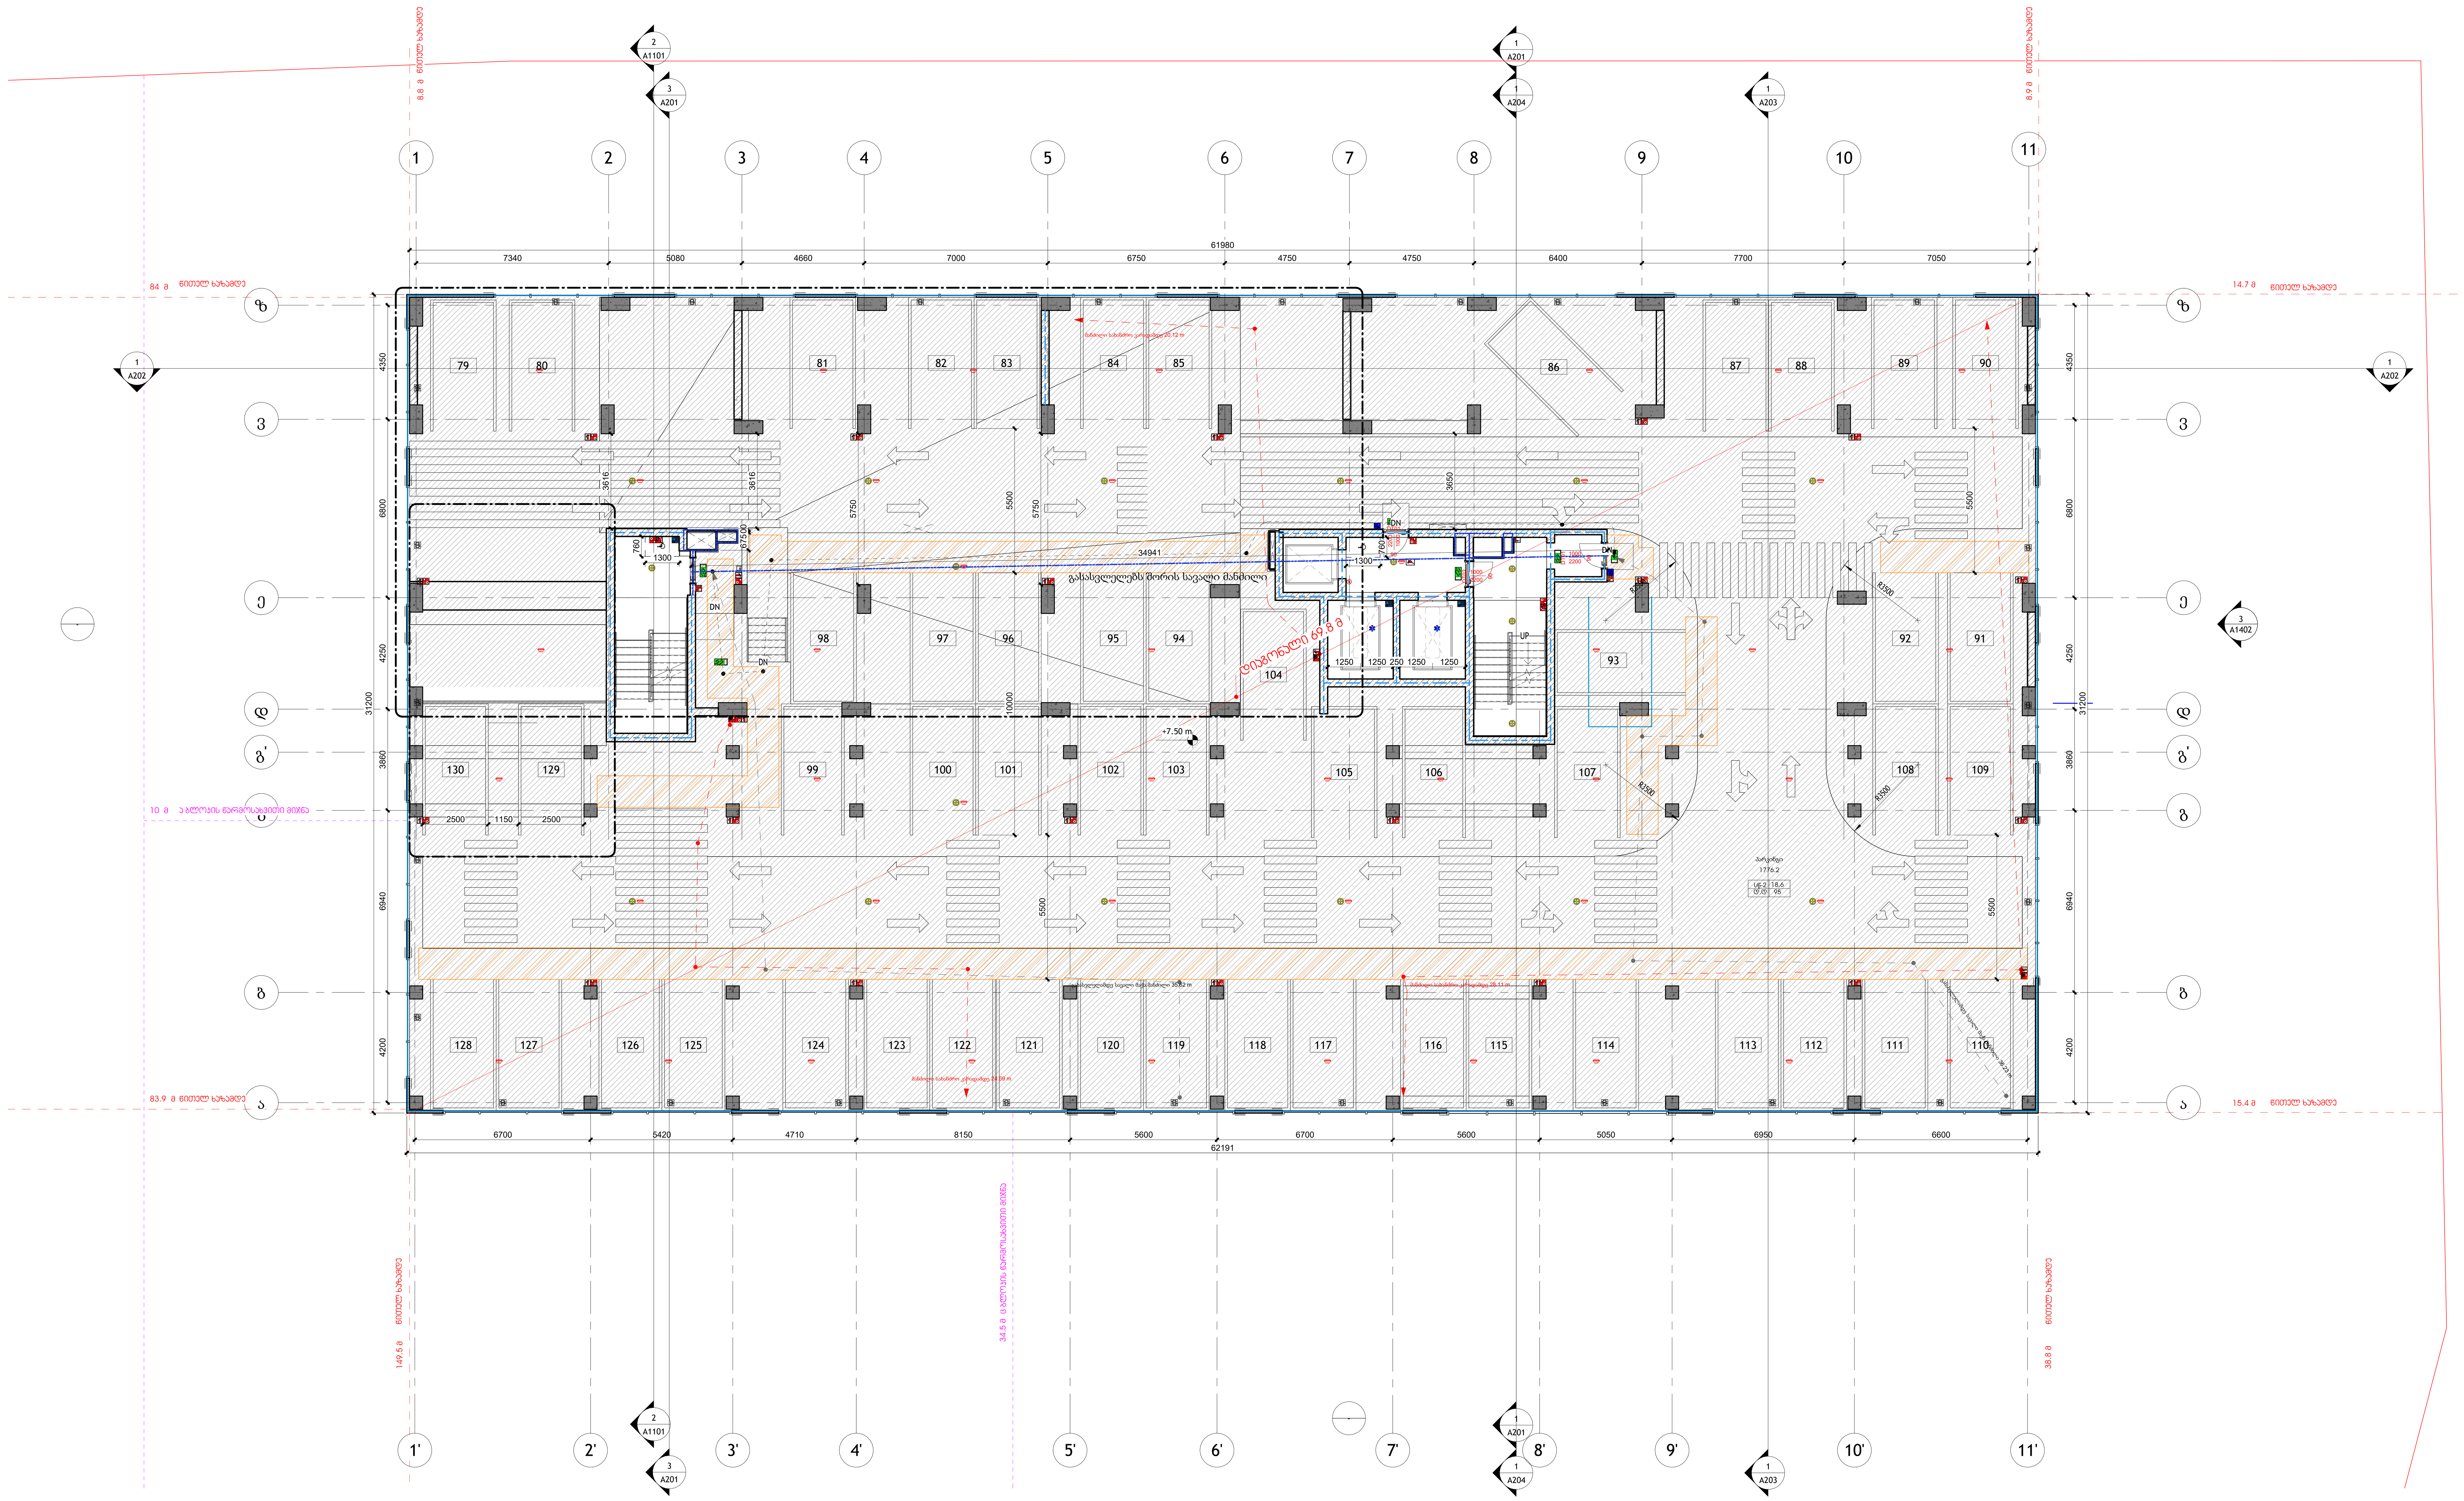

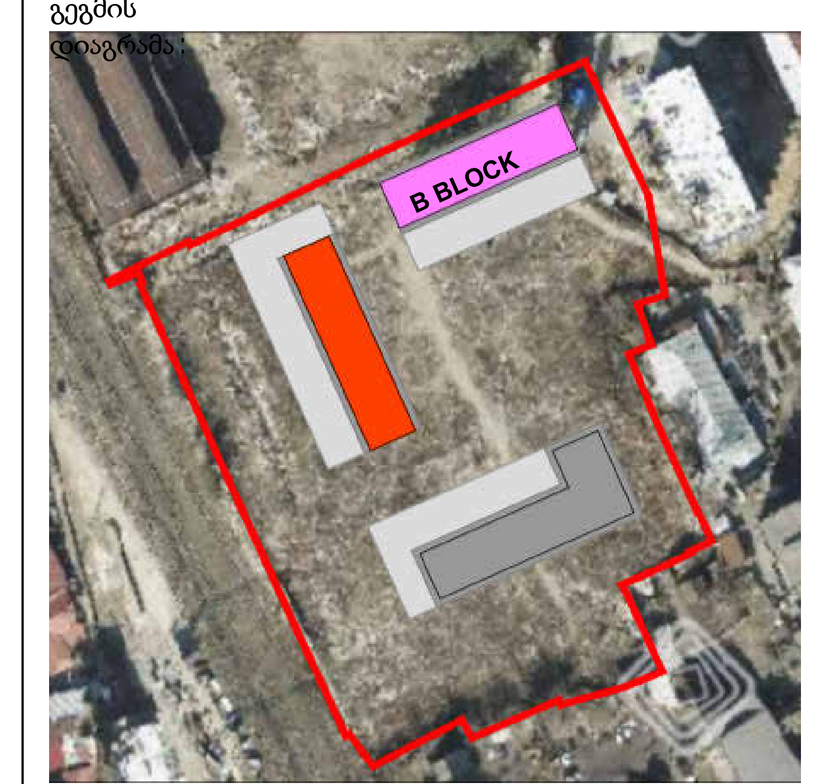

არქიტექტორი:

S.p.s. "wei ap"

თბილისი, საქართველო, | თამარაშვილის ქ.#13
www.archi.ge

Wei Yap architecture

დამკვეთი:

S.p.s. "არქი პრომოუშენი "

თბილისი, საქართველო | თამარაშვილის #13
www.archi.ge

არქი

ინფორმაცია:

ინფორმაცია:
- მიწის ნაკვეთის ფართობი - 25989
- სართულიანობა - 25
- მიწის ზედა სართული - 24
- მიწის ქვეშა სართული - 1
- ბინების რაოდენობა - 356
- ლიფტების რაოდენობა - 3
- მინიმალური ბინის ფართი - 39,3
- დახურული პარკინგების რაოდენობა - 128
- პროექტში გამოყენებული მასალები:
  მინის მოაჯირები
  კომპოზიტური პანელები
  ალუმინის ვიტრაჟები
  პერფორირებული ალუმინისპანელები

სართულის დიაგრამა:

გეგმის დიაგრამა:

პროექტის სახელწოდება: ბრონზ ავენიუ - ბ ბლოკი

პროექტის ადგილმდებარეობა: ქ.თბილისი, ც.დადიანის 31

სექტორი: საცხოვრებელი
სტატუსი/ფაზა: სქემატური

რიგი	ნომერი	თარიღი	განმარტება


რევიზიის ნომერი:
რევიზიის თარიღი: 24/02/26
ავტორი: გიორგი ჯაჭვლიანი
ნახაზის დასახელება:

მე-**3** სართულის გეგმა


მასშტაბი 1 : 100
ფურცლის ზომა: A0
ნახაზის ზომა:

A104

1 ჭრილი 1-1
1 : 100

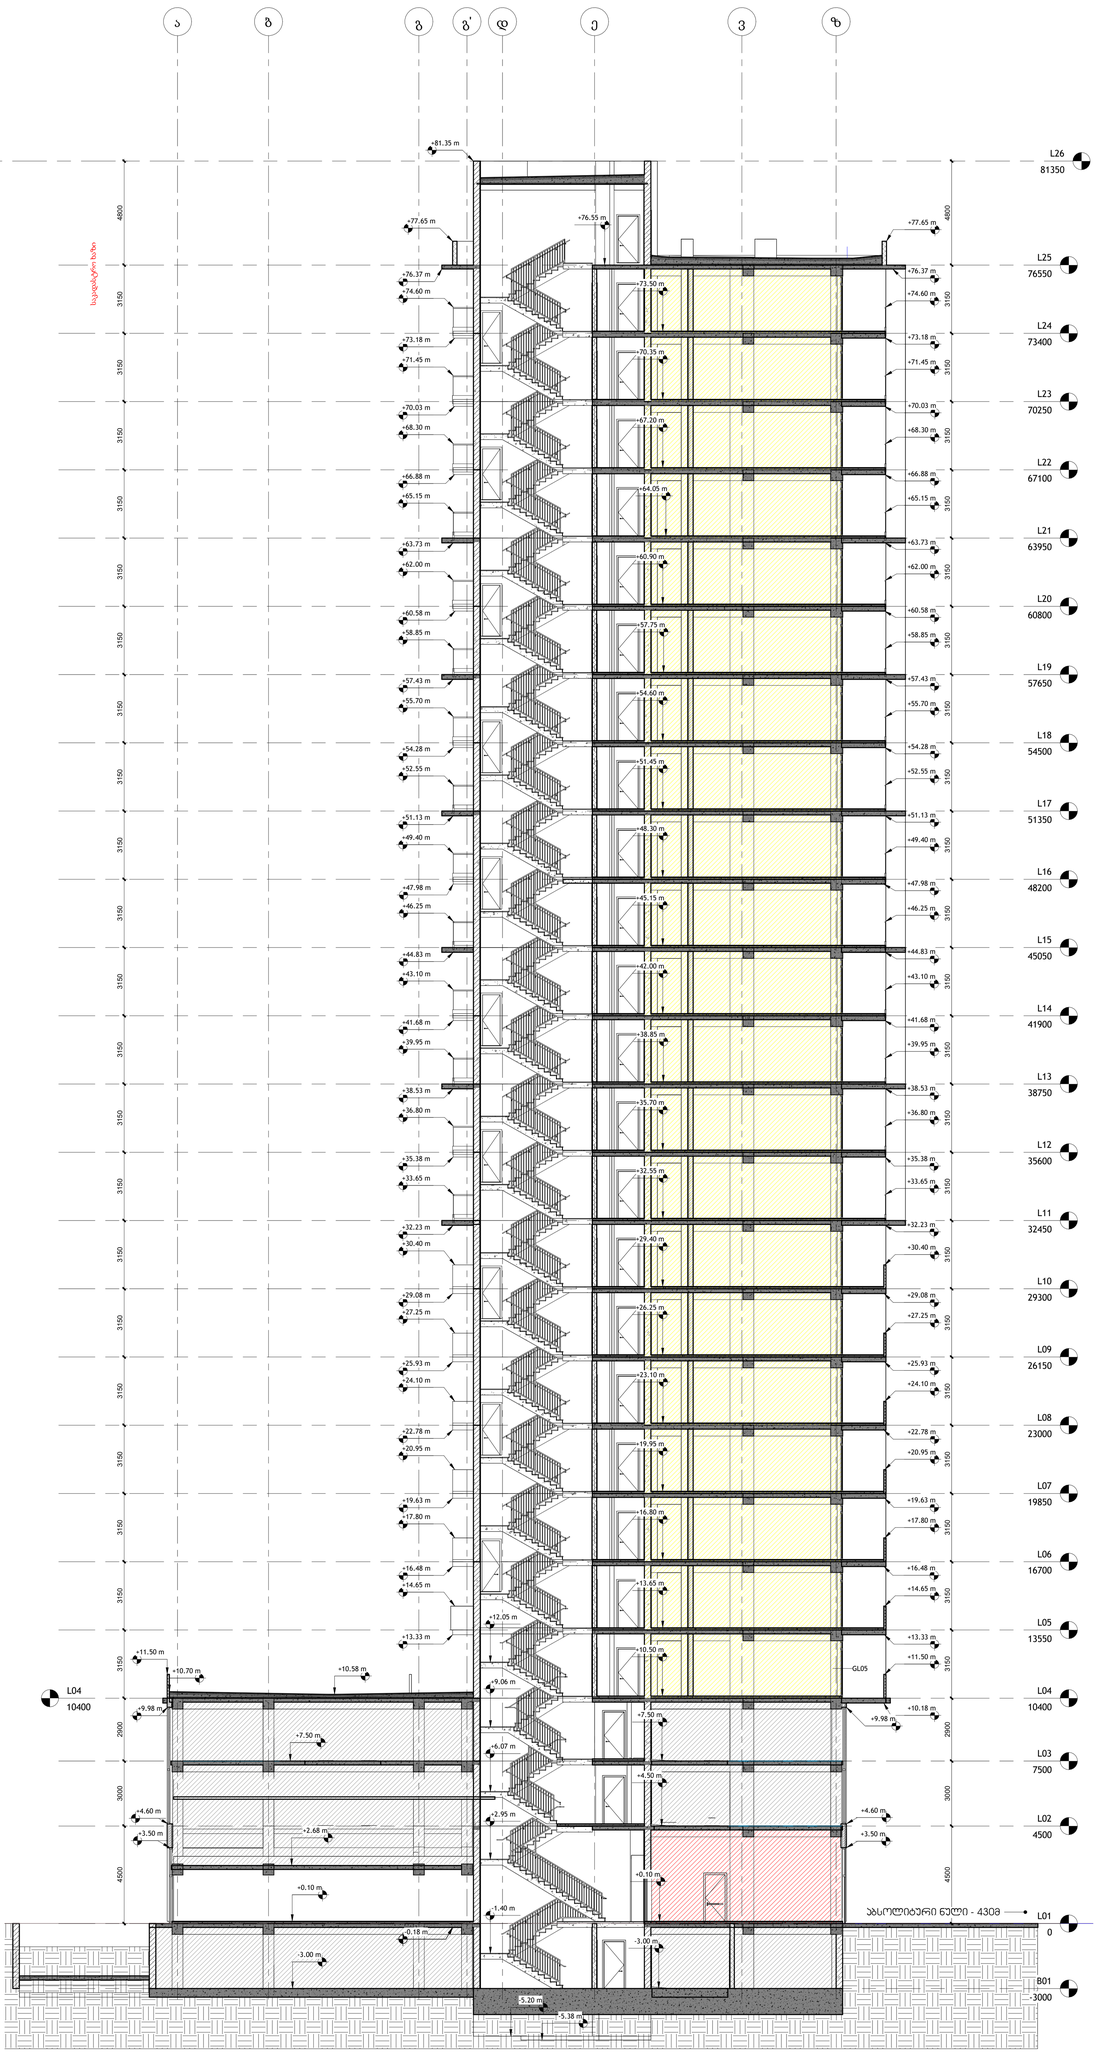

3 ჭრილი 3-3
1 : 100

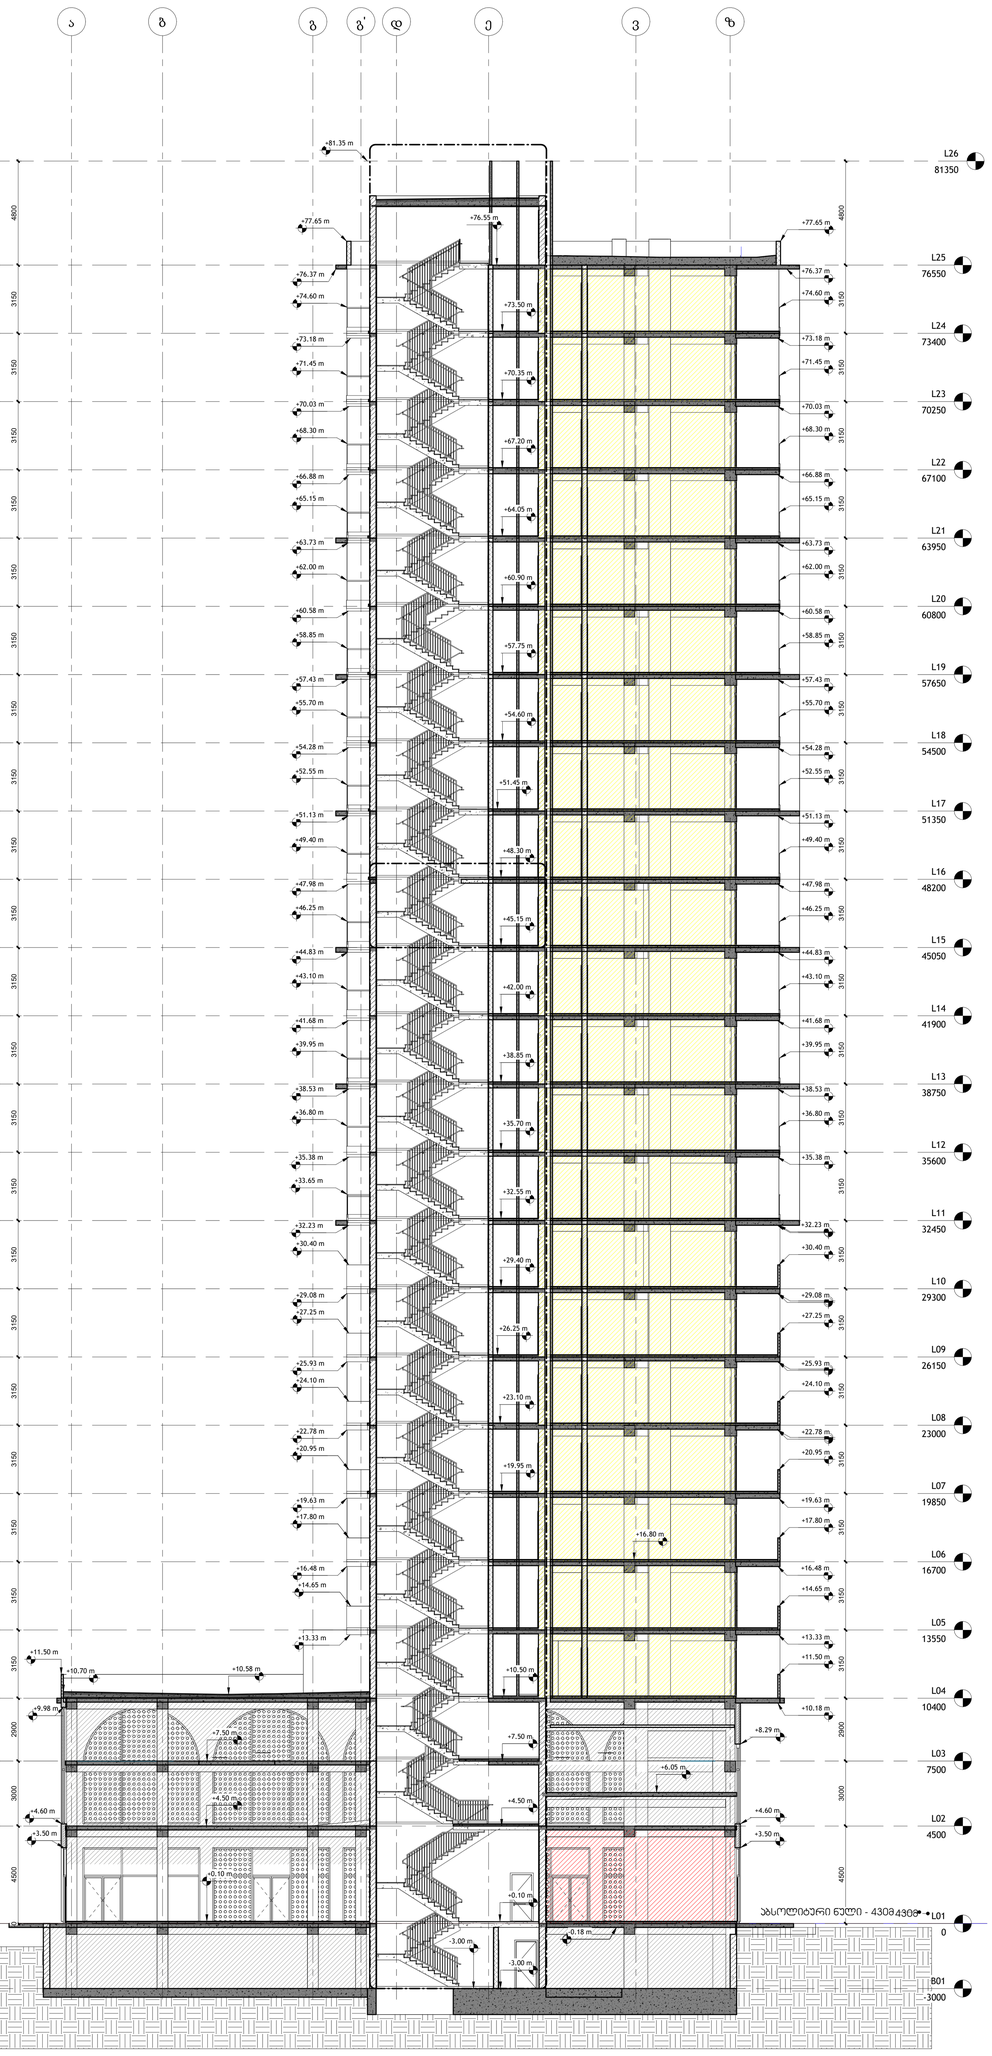

ფასადის კედელი
1 : 10

გადახურვის ფილა
1 : 10



იატაკის ფილა
1 : 10

arqiteqtori:

S.p.s. "wei ap"
თბილისი, საქართველო, | თამარაშვილის ქ.#13
www.archi.ge

Wei Yap
architecture

damkveTi:

S.p.s. "არჯი პროპერტიზი "
თბილისი, საქართველო | თამარაშვილის #13
www.archi.ge

არჯი

informacia:

miwis nakveTis farTobi (kv.m) - 25989

sarTulianoba - 31 sarTuli

miwiszeda sarTulebis raodenoba - 30

miwisqveSa sasrTulebis raodenoba - (-1)

binebis raodenoba - 476

liftebis raodenoba - 5

minimaluri farTi (kv.m) - 37.8

daxuruli parkingebis jamuri raodenoba - 178

maT Soris saojaxo (2 manqaniani) - 5

proeqtSi gamoyenebuli masalebi:
- **minis moajirebi**
- **kompoziturli panelebi**
- **aluminis vitrajebi**
- **perforirebuli aluminis panelebi**

sarTulis diagrama:

gegmis diagrama:

proeqtis saxelwodeba:
გრანდ ჯენიე - ბ ბლოკი

proeqtis adgilmdebareoba:
ქ.თბილისი, ც.დადიანის 31

seqtori:	**saxaxvrebeli**
statusi/faza:	სტუდიური

რიგი	ნომერი	თარიღი	განმარტება

reviziis nomeri:	
reviziis TariRi:	
naxazis TariRi:	**24/02/26**
daxaza:	ეკორი ჯაბელონი

naxazis dasaxeleba:

ჭრილი **1-1, 3-3**

masStabi:	**As indicated**
furclis zoma:	**2A0**
naxazis nomeri:	

A201

































L01 0
L02 4500
L03 7500
L04 10400
L05 13550
L06 16700
L07 19850
L08 23000
L09 26150
L10 29300
L11 32450
L12 35600
L13 38750
L14 41900
L15 45050
L16 48200
L17 51350
L18 54500
L19 57650
L20 60800
L21 63950
L22 67100
L23 70250
L24 73400
L25 76550
L26 81350
B01 -3000
4500
3000
2900
3150
3150
3150











