ჭრილი 2-2
მ. 1:100

შენობის სიმაღლე

განაშენიანების რეგულირების სავალდებულო ღურჯი ხაზი

განაშენიანების რეგულირების წითელი ხაზი

განაშენიანების რეგულირების წითელი ხაზი (უკანა ეზოსთვის)

საავდასტრო საზღვარი

სახანძრო მანქანის მისადგომი ყველაზე დაბალი დონიდან ყველაზე მაღლა მდებარე დაკავებული იატაკი

+22.50
+21.90
+21.72
+18.75
+18.57
+15.60
+15.42
+12.45
+12.27
+9.30
+9.12
+6.15
+5.97
+3.00
+2.82
±0.00

285
10
20
285
10
20
285
10
20
285
10
20
285
10
20
280

2,250
1,875
990
730
300

520
640
500

ბ
გ
დ
ე

პირობითი აღნიშვნები

- ღერძის ხაზი
- საკადასტრო საზღვარი
- ბრძოლის ხაზი
- ბლოკის კედელი
- გაკლდეცრებული ბეტონის კედელი-სვეტი
- გამთბოგაიზოლირების არეალი
- მისაწვდომი სვლა გზა
- გასასვლელამდე მისადგომი მანძილი
- სწ-2 — დაკანტულობის ზომები (ქვედაში)
- ფ.ფ. 2 — დაკანტულობის დატბორვა
- ბ. №6 42.2 / 38.2 4.0 — საერთო ფართი / საზაფხულო ფართი
- ფართობები შედა კონტურზე
- ბინის №
- ღობის შეღება
- კედლის ცეცხლდედეგობა (ორსაათიანი)
- კედლის ცეცხლდედეგობა (ოთხსაათიანი)
- საცხოვრებელი დაკანტულობა
- სადარბაზო
- ბრეზენტი
- მწვანე სივრცე
- ცხაური ტიპის მოპირკეთება (გაჟღოლი)
- სტრუქტურული ჩარჩოების ნიშნული
- ჩრდილოეთის ორიენტაცია

დამკვეთი	შ.პ.ს "თ.ლ.თ"	
მისამართი	ქ. თბილისი, ვაკის კუნიაშვილის ქ №39 საკ. კოდი 01.72.14.036.813	
პროექტის სახელწოდება	მრავალბინიანი საცხოვრებელი სახლი	
თანამდებობა	გვარი	ხელმოწერა თარიღი
დირექტორი	ბ.სახვაძე	
არქიტექტორი	ბ.სახვაძე	
მასშტაბი	1:###	ნახაზი
თარიღი		
სტადია	ფურცელი	#Mak№

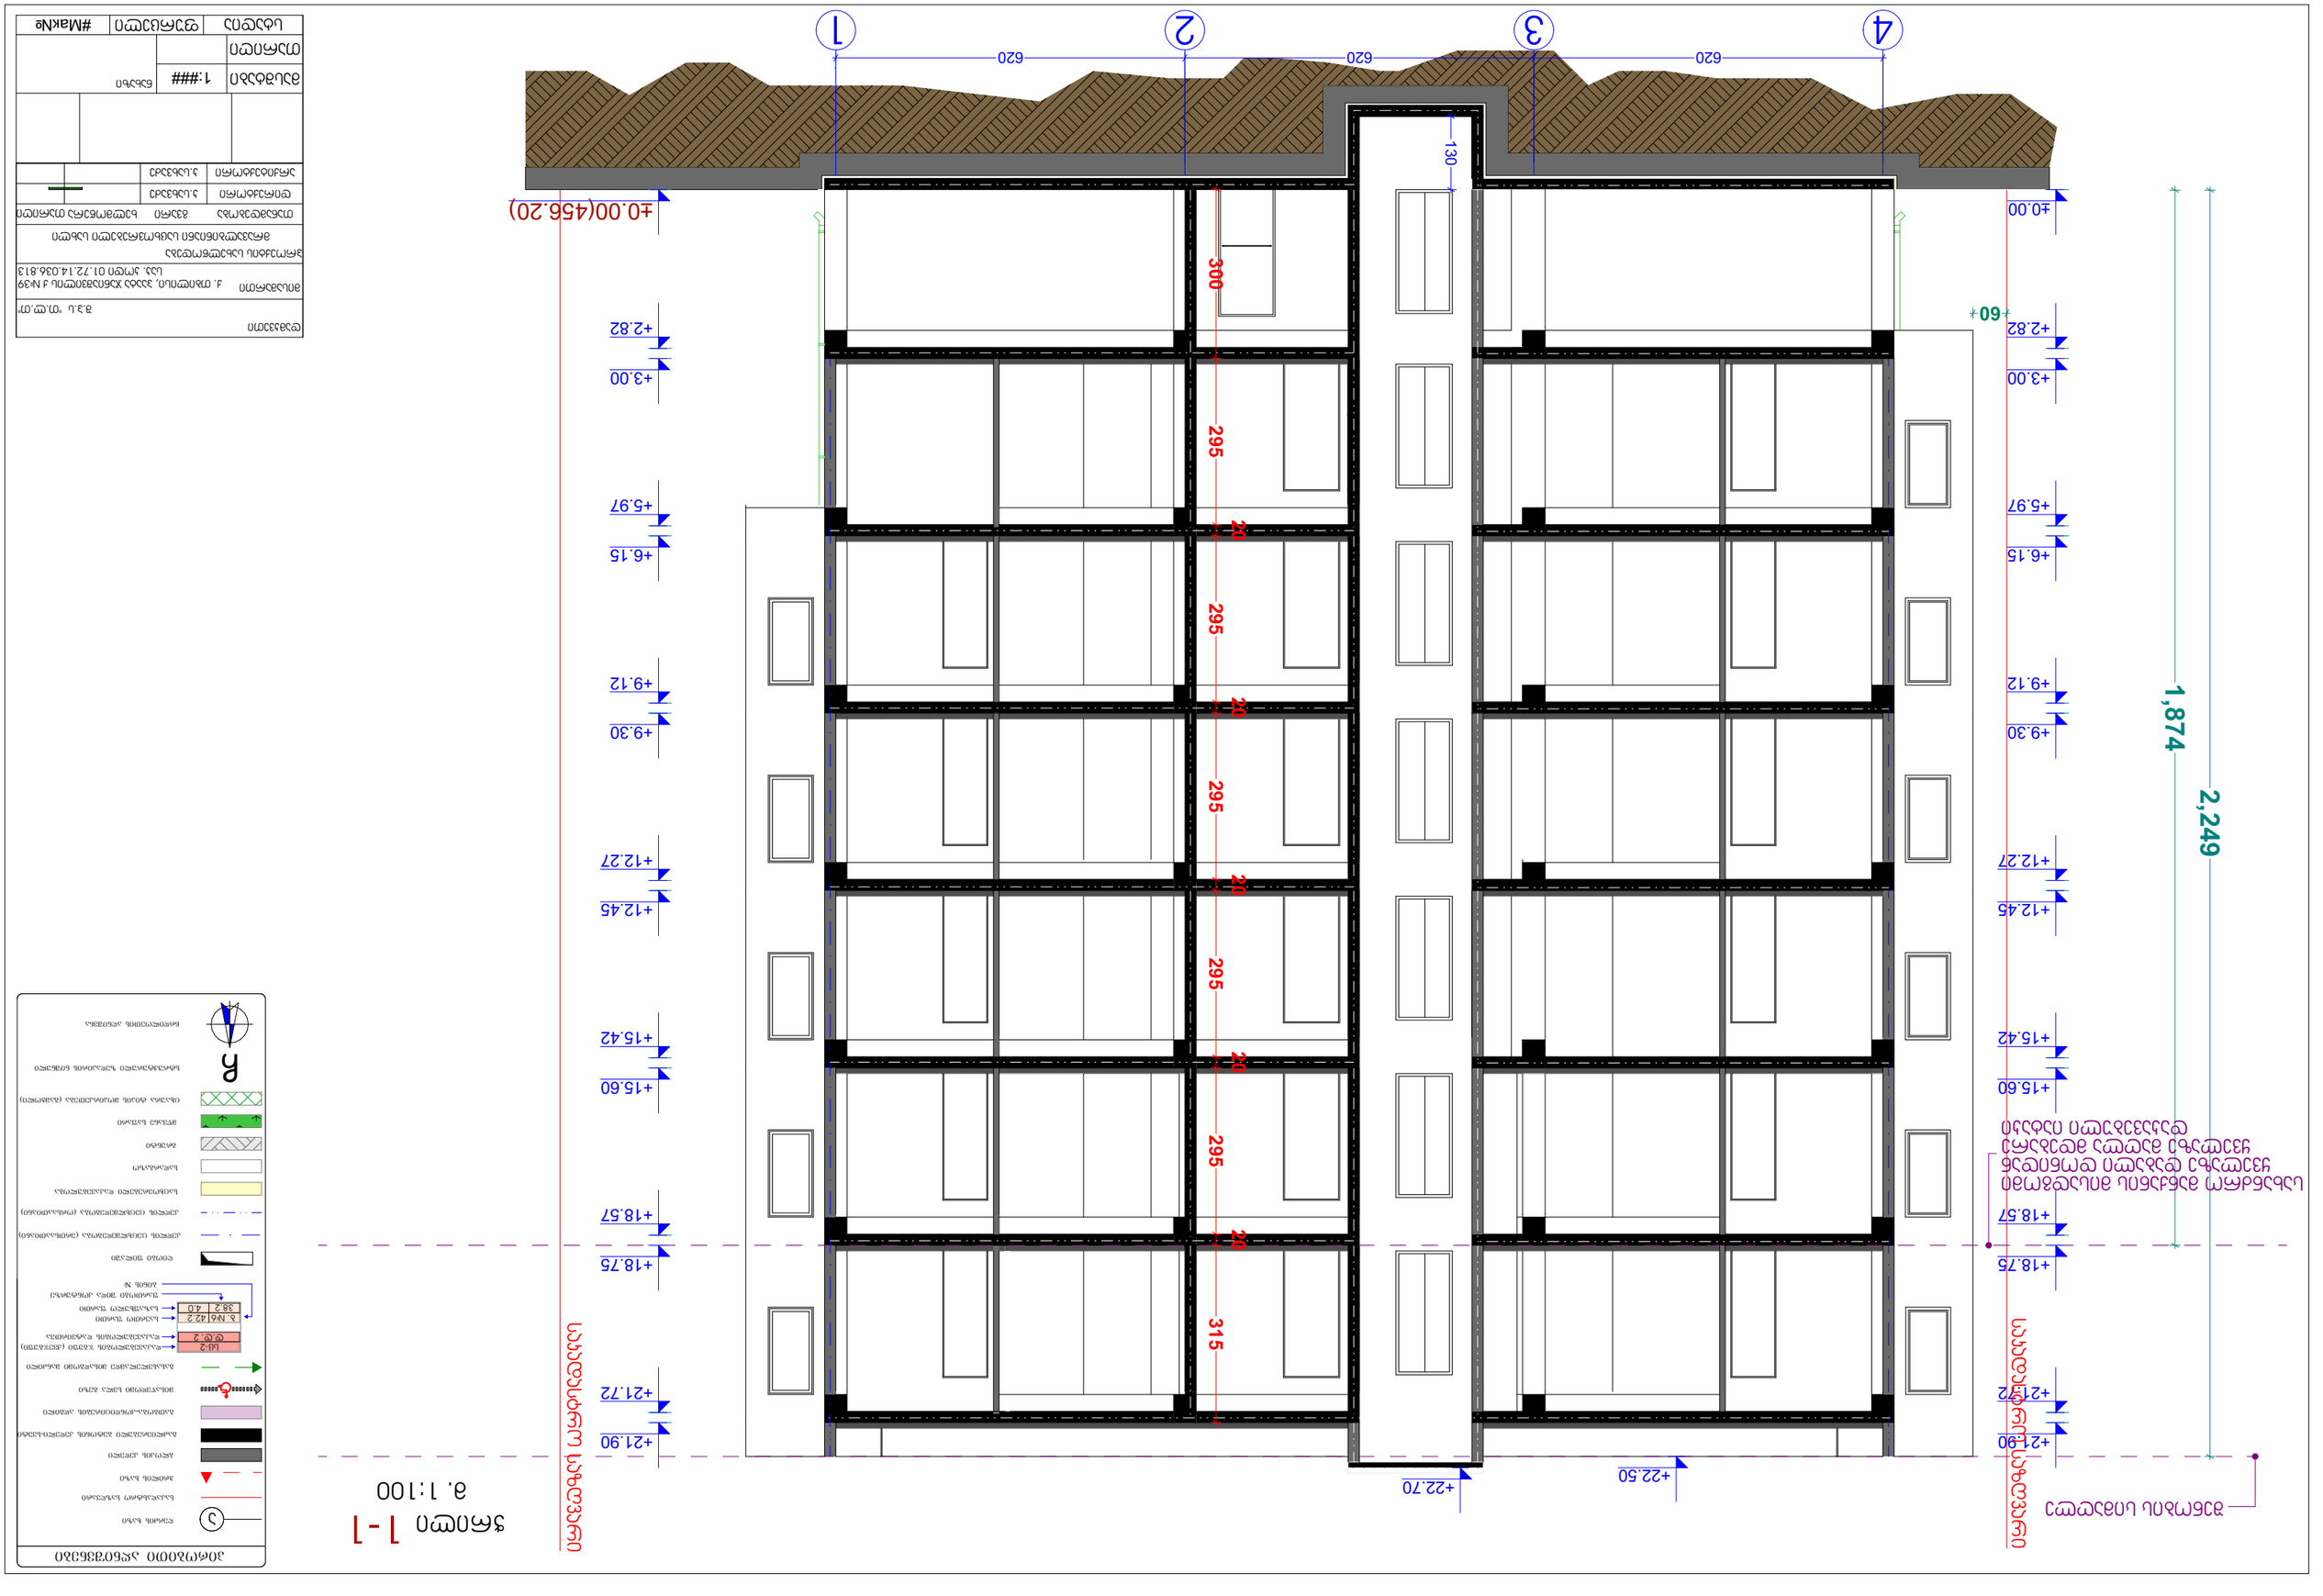


ფასადი 1-1	1:###
	ფორმატი
	#MarkNo














ლიფტის დეტალი

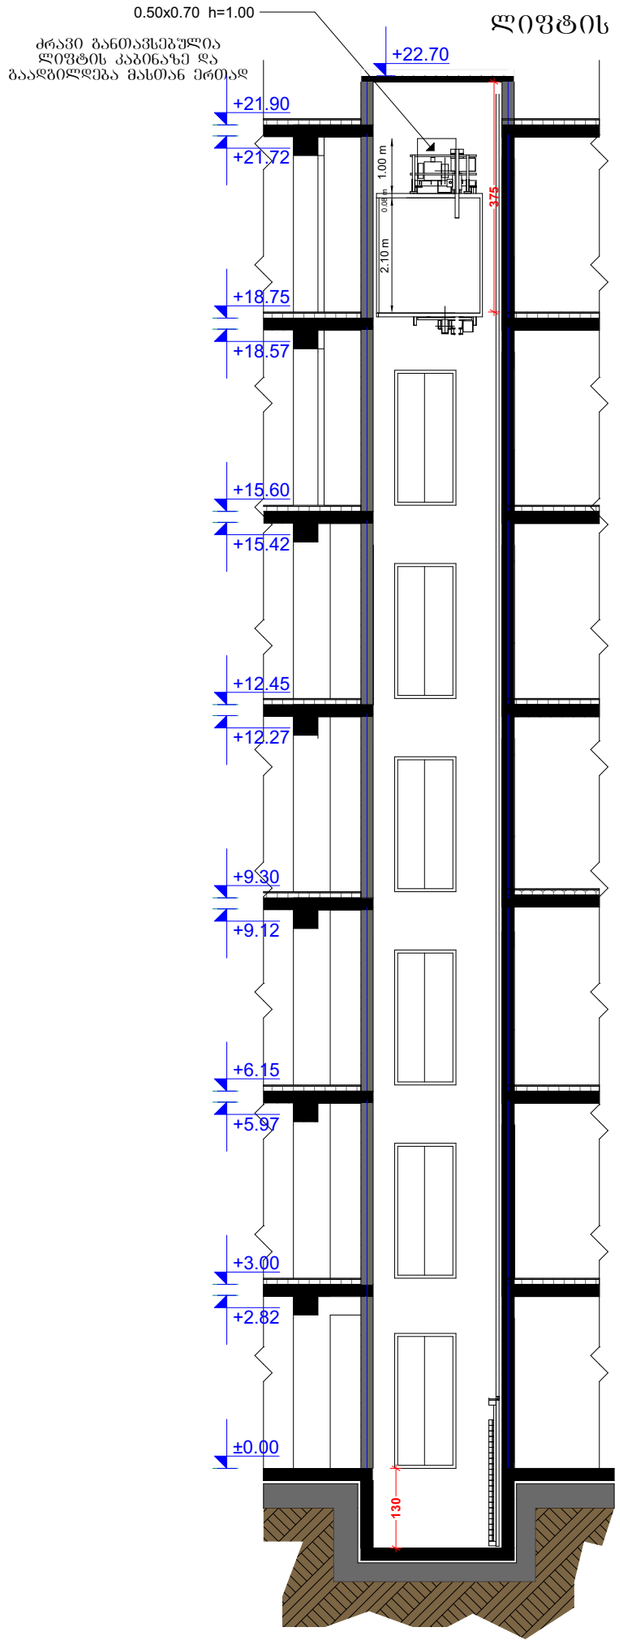

კიბის დეტალი

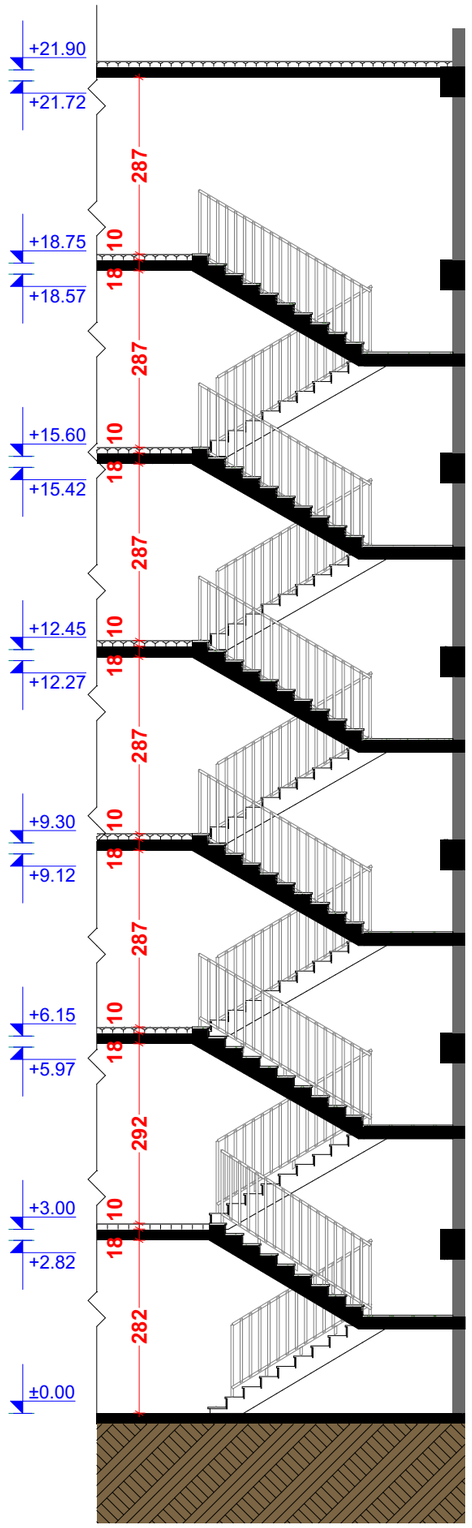

სახელურის ფრაგმენტი

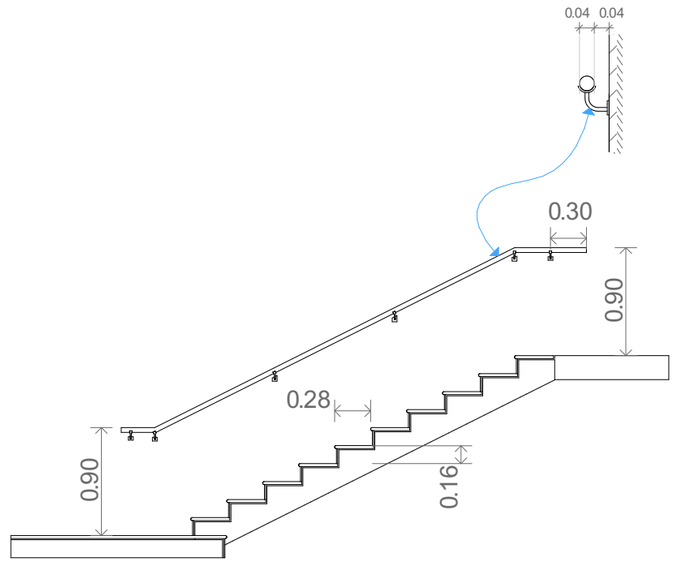

მოაჯირის ფრაგმენტი

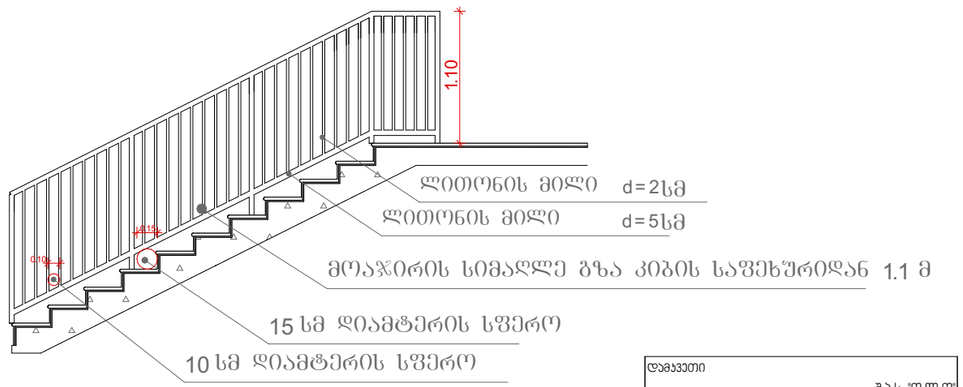

დამკვეთი	შ.პ.ს "თ.ლ.თ"		
მისამართი	ქ. თბილისი, პაატა ჯანიაშვილის ქ №39 საკ. კოდი 01.72.14.036.813		
პროექტის სახელწოდება	მრავალბინიანი საცხოვრებელი სახლი		
თანამდებობა	გვარი	ხელმოწერა	თარიღი
დირექტორი	ბ.სახვედაძე		
არქიტექტორი	ბ.სახვედაძე		
მასშტაბი	1:###	ნახაზი	
თარიღი			
სტადია	ფურცელი	#Mak№	

არქიტექტურული ელემენტების დეტალური ნახაზები

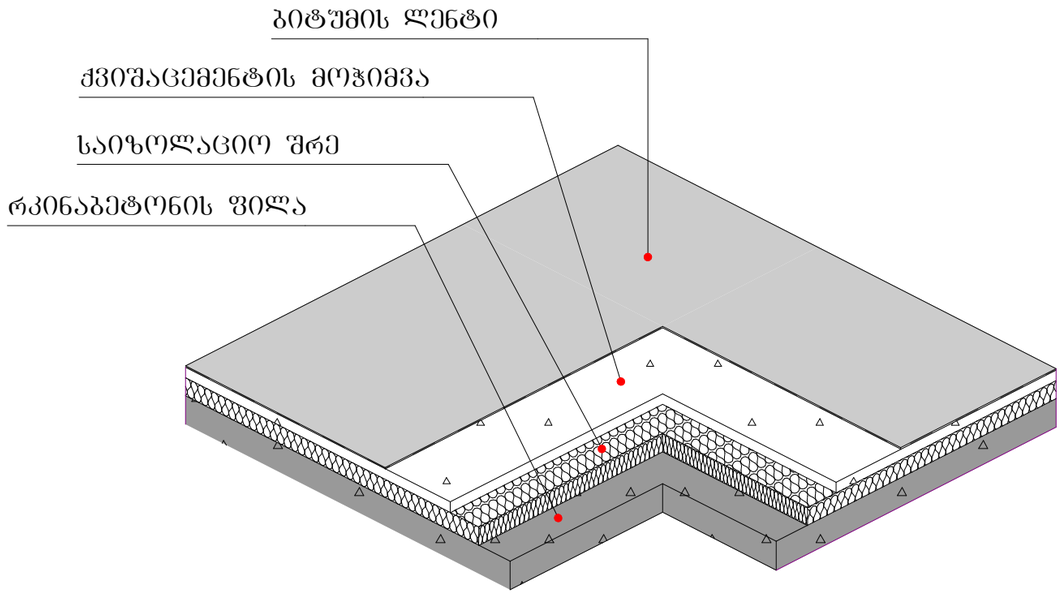

ორმხრივი საყვეთური

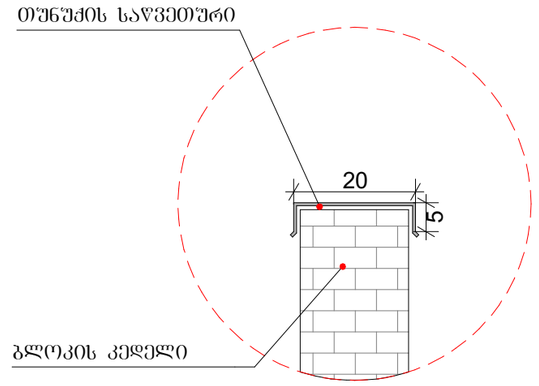

დეტალი 1

სახურავის დეტალიზაცია U=0.270

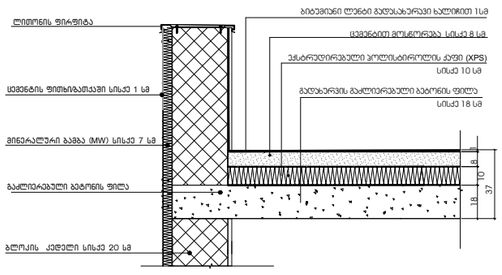

დეტალი 2

იატაკის დეტალიზაცია U=0.368

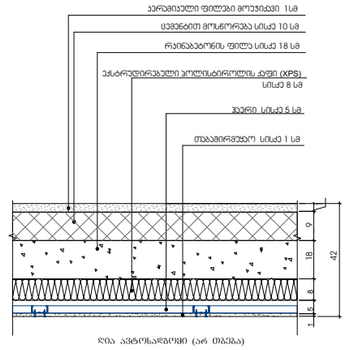

დეტალი 3

გარე კედლის დეტალიზაცია მოპირკეთება U=0.350

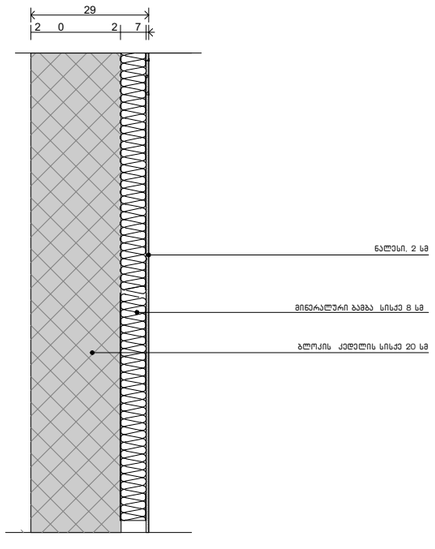

დეტალი 4

გარე კედლის დეტალიზაცია მოპირკეთება U=0.350

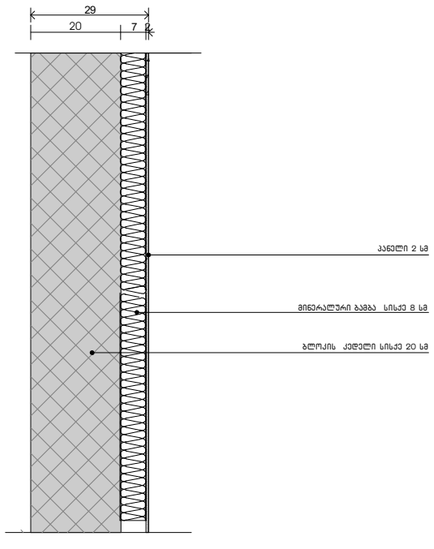

დამკვეთი	შ.პ.ს "თ.ლ.თ"
მისამართი	ქ. თბილისი, პაატა ჯანიაშვილის ქ №39 საკ. კოდი 01.72.14.036.813
პროექტის სახელწოდება	მრავალბინიანი საცხოვრებელი სახლი
თანამდებობა / გვარი / ხელმოწერა / თარიღი	
დირექტორი	ბ.სახვაძე
არქიტექტორი	ბ.სახვაძე
მასშტაბი	1:###
ნახაზი	
თარიღი	
სტადია / ფურცელი / #Mak№	