საქართველო

ქ. თბილისი, სამღერეთის ქ. №5
ს/კ 01.12.14.094.004 –7081 კვ.მ.
მესაკუთრე: შპს გურამ თავართქილაძის სახ. სასწავლო უნივერსიტეტი (20455552
ს/კ 01.12.14.094.002 – 37 კვ.მ
მესაკუთრე: ს/ს "თელასი" (202052580)
არასასოფლო-სამეურნეო დანიშნულების მიწის ნაკვეთის

გთხოვთ, გასცეთ თანხმობა ხე-ნარგავები მოჭრის თაობაზე ნომრით:№150, №90, №89, №88, №87, №151, №152, №33, №153, №34, №35, №36, №37

გეგმა

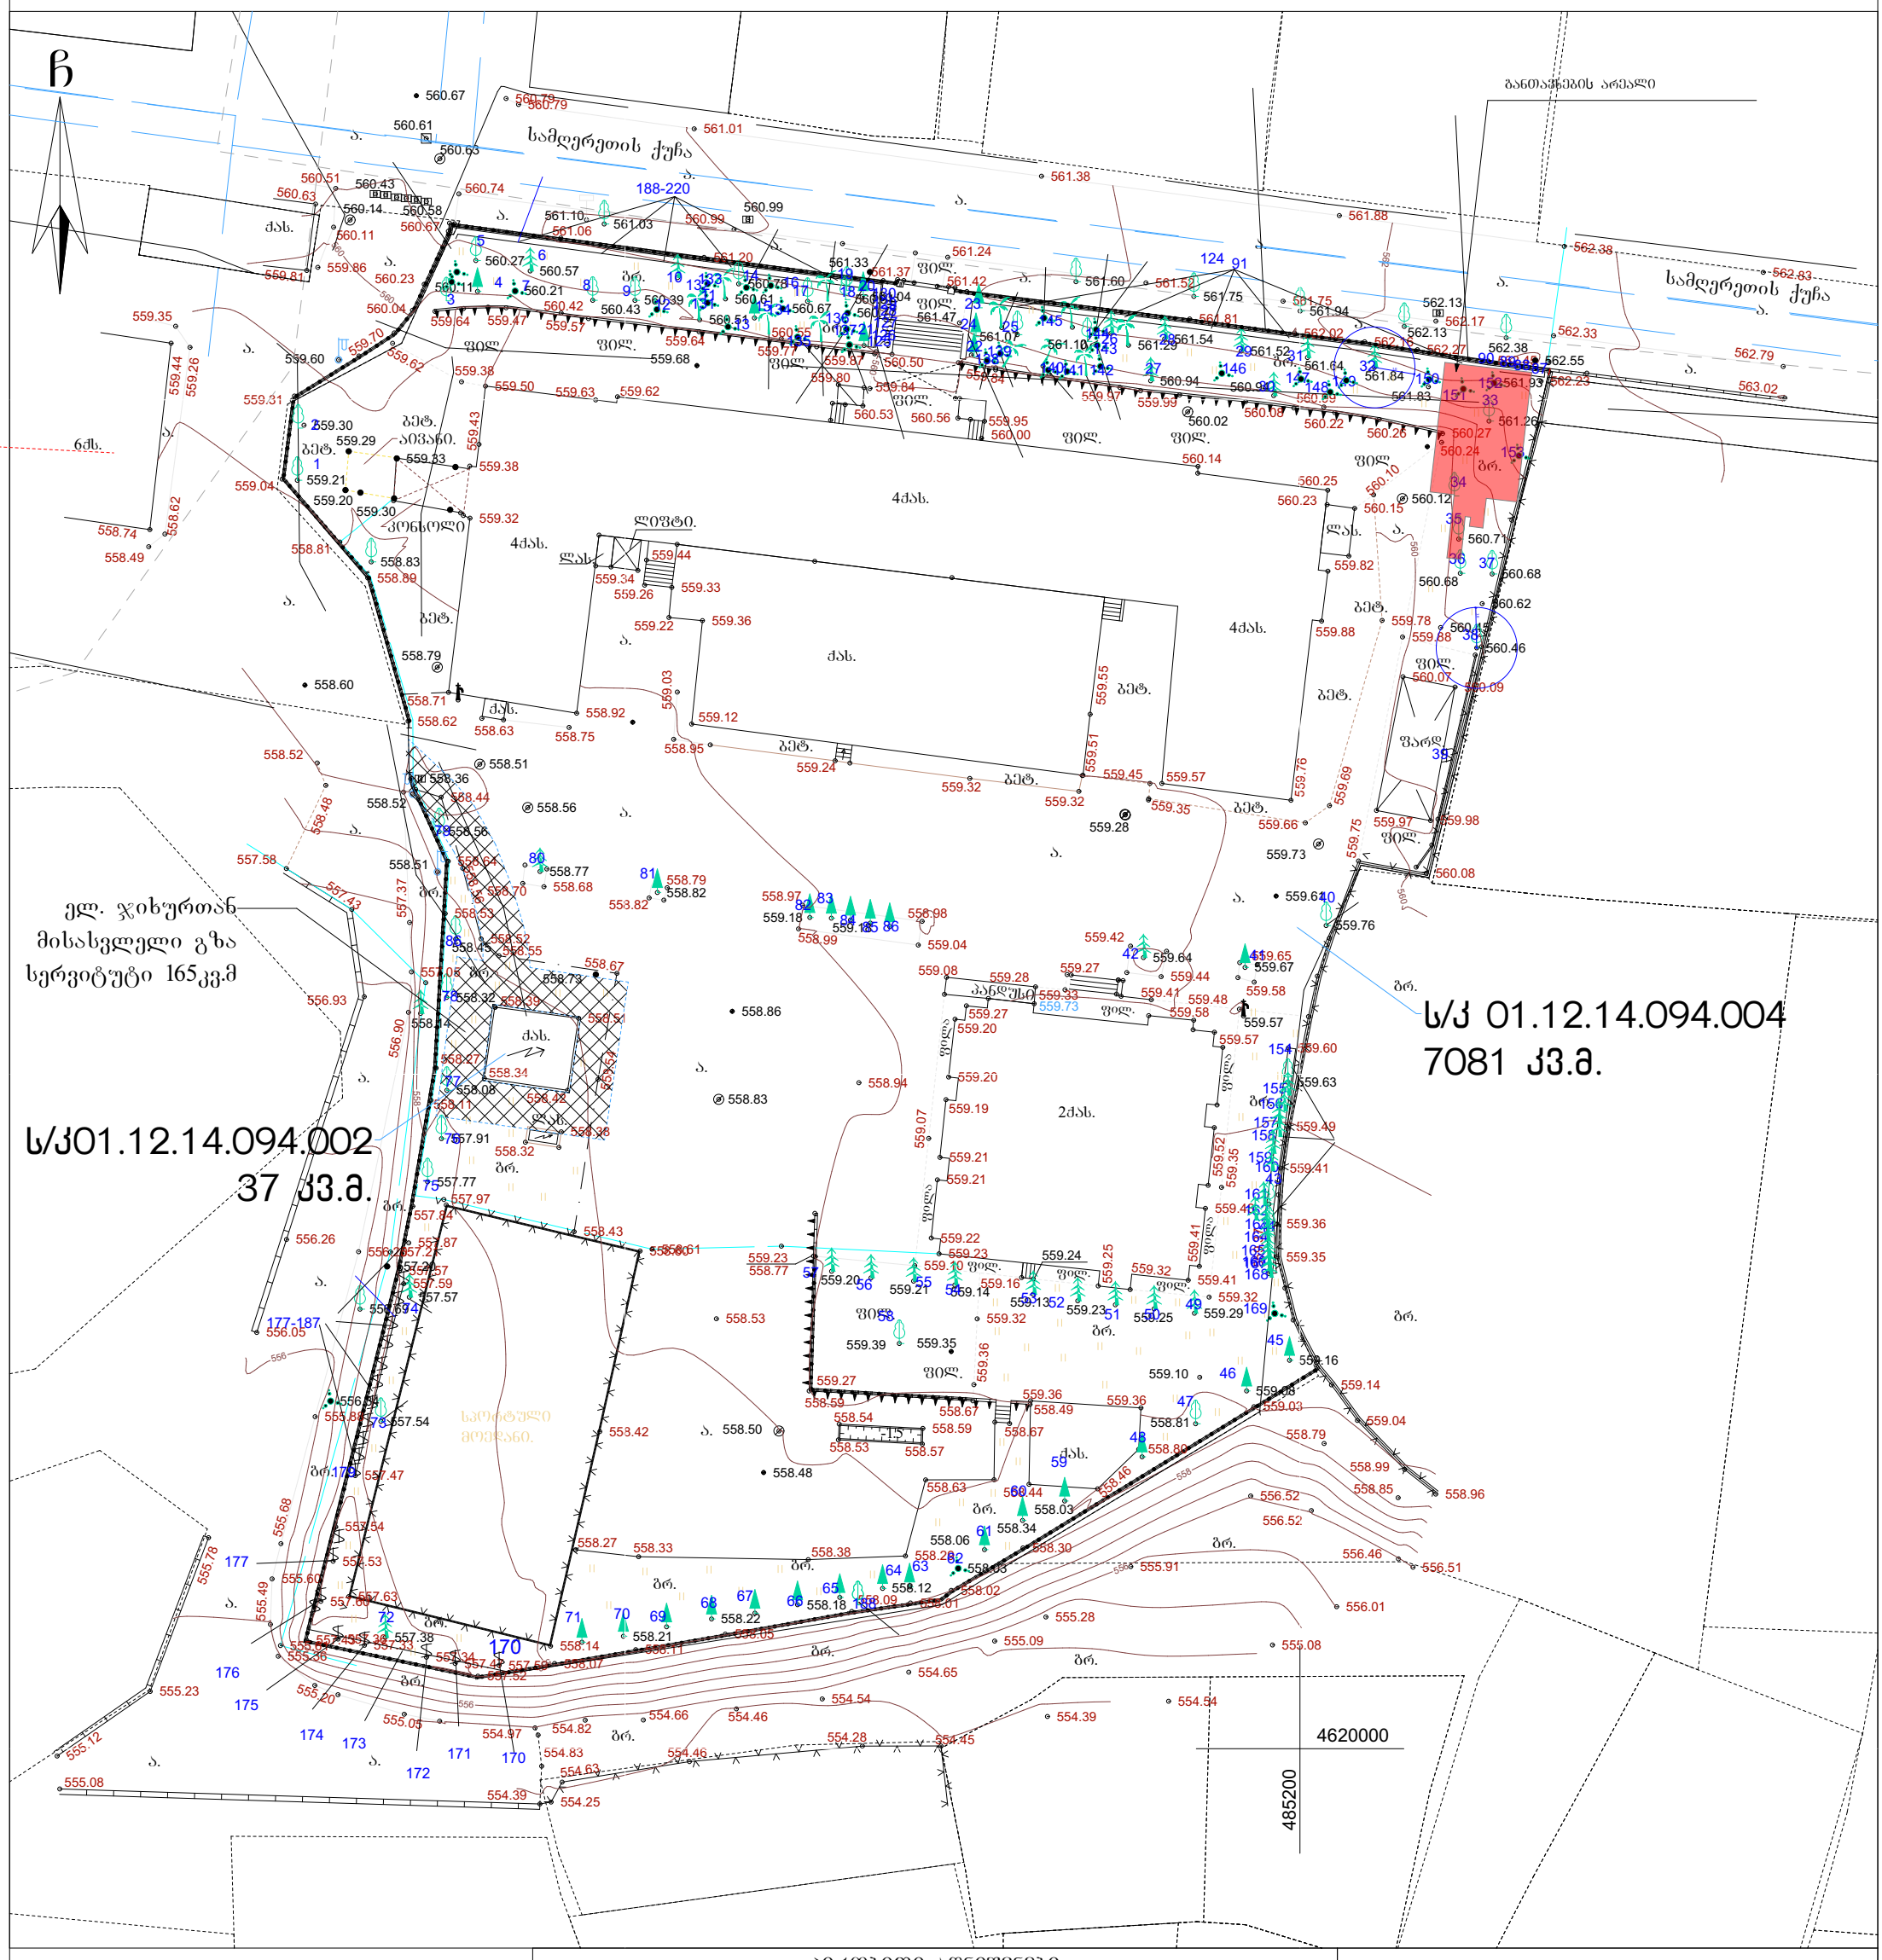

პირობითი აღნიშვნები

WGS 1984 -ის კოორდინატთა სისტემისUTMპროექცია

საცხ. შენობა	ხის ღობე	რეზ. რეზერვუარი	წ	წყალგაყვანილობა
არასაცხ. შენობა	სეტკის ღობე	თხრილი	ტრ. ტრანსფორმატორი, ელ. ქვესადგური	გ	გაზი
ფარდული	ქვის ქედელი			კ	კანალიზაცია
მშენებარედანგრ. შენობა	ქედელი	ქვის ღობე		სან	სანიაღვრე
აუზი	ფლატე	ლითონის ღობე			კავშირგაბმულობა
ხეები	რკინიგზა	ქარსაცავი ზოლი			ელ. ქსელები
გარე განათება	სამეთვალყურეო ჭები	მილი			ელ. ქსელები
ჭაობის მცენარე, ლერწამი	ონკანი	ელ. გადამცემი ხაზი			
	ანძა, ანტენა	ბოძები			

შენიშვნა: მიწის სამუშაოების შესრულება უნდა შეთანხმდეს შესაბამის სამსახურებთან

ი/მ "თამარ ალთუნაშვილი"
I/E "Tamar Altunashvili"
ქ. თბილისი, შარტავას ქ. №2ბ
ტელ. 568339963
email_ tamriko.alt@mail.ru

დირექტორი:		თ. ალთუნაშვილი
შემსრულებელი		ტ. საანი
დამკვეთი:		
მასშტაბი: 1:500		03.10.2023წ.