
საქართველო

ქალაქი თბილისი, ჭუჭა მეფე მირიანი, №70 (ს/კ: 01.72.14.038.094); შპს ბურმე: (ს/ნ 404407879); საკუთრებაში არსებული 1014კვ.მ. არასასოფლო-სამეურნეო დანიშნულების მიწის ნაკვეთის და მისი მიმდებარე ტერიტორიის ტოპოგრაფიული გეგმა

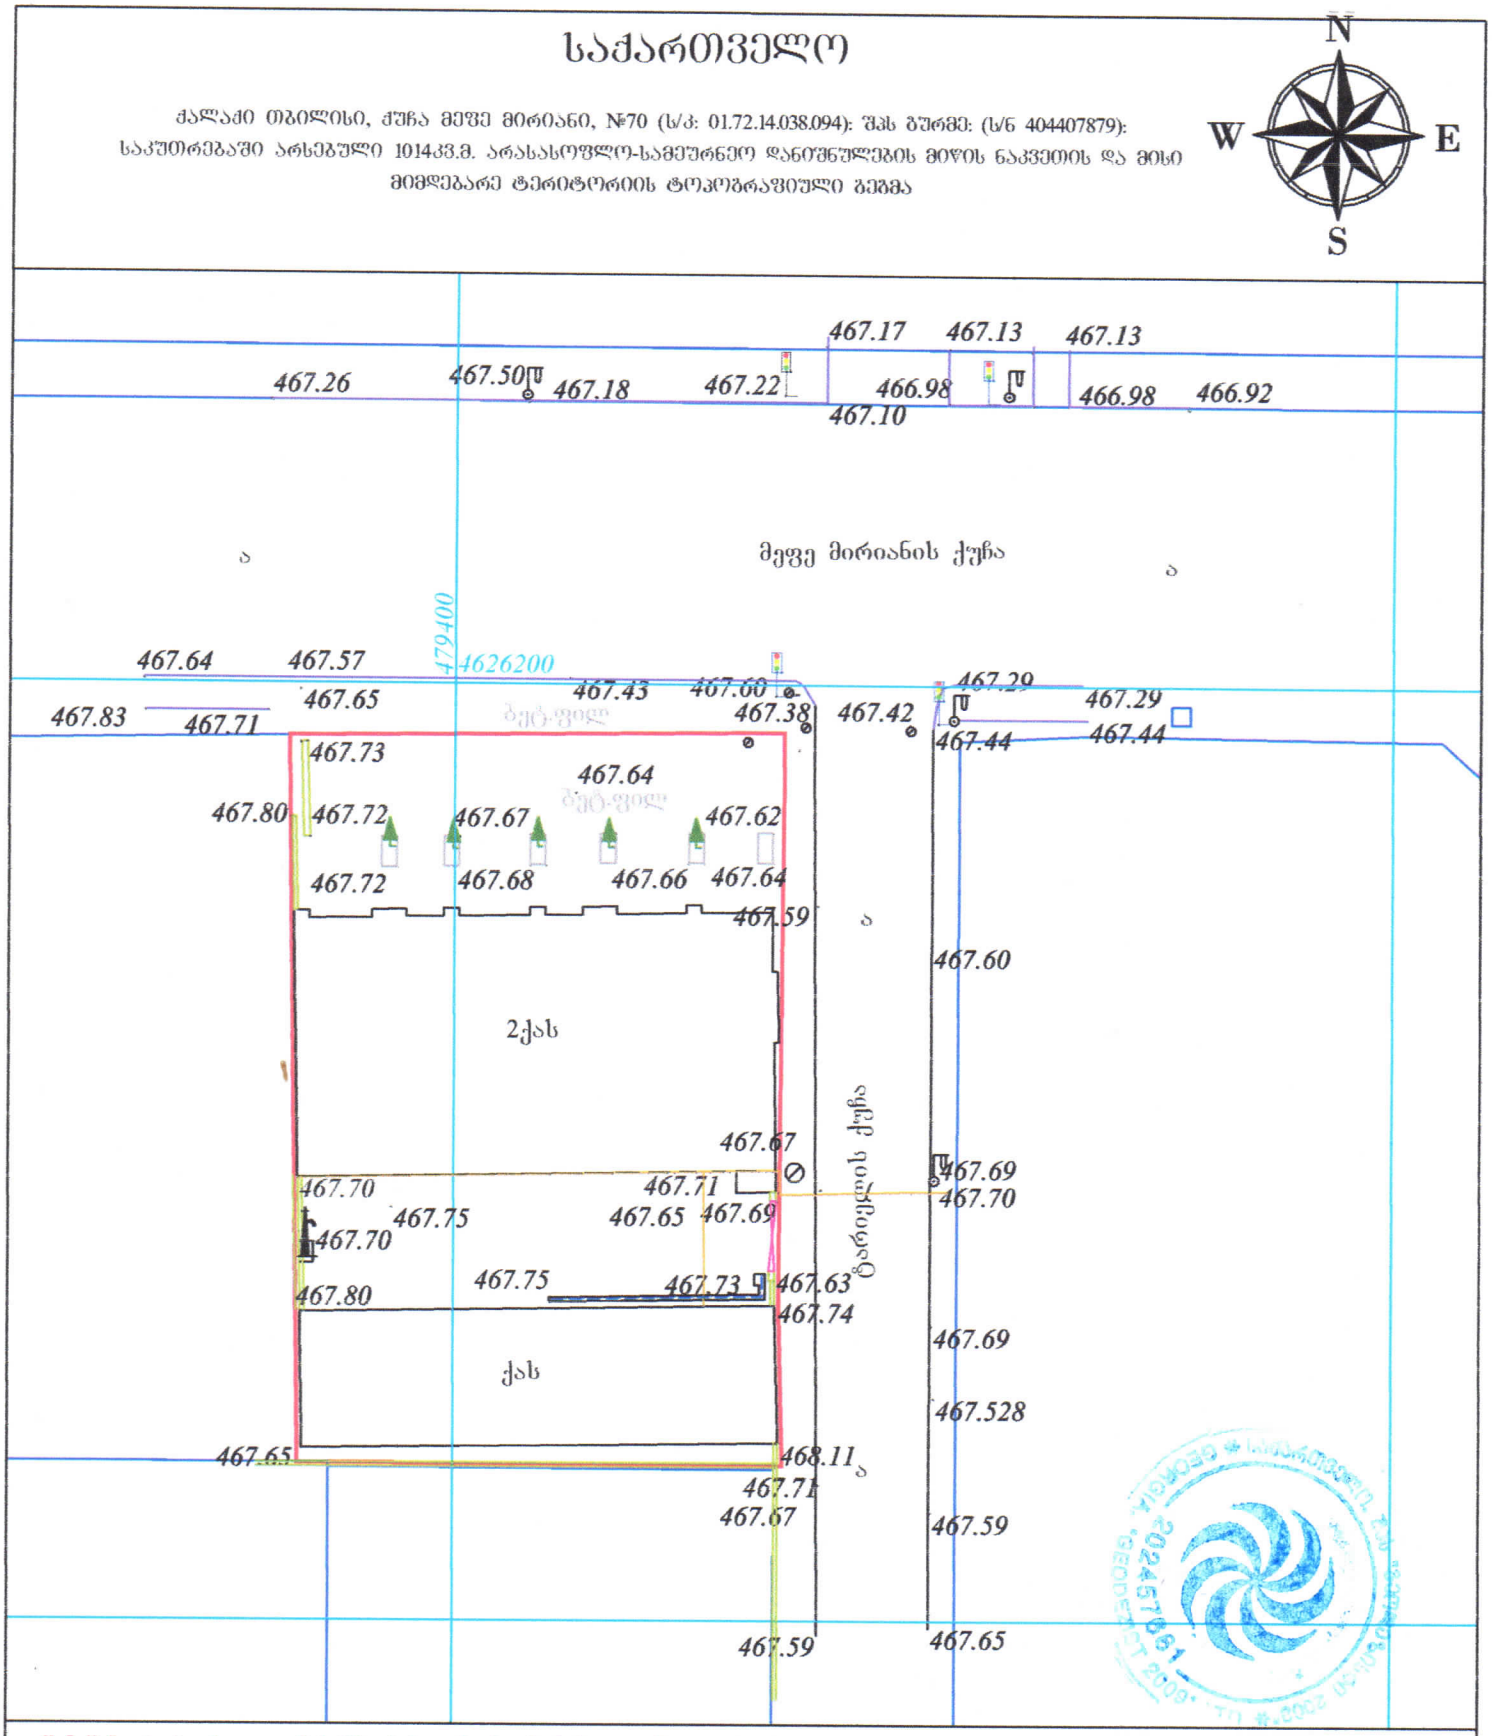


შენიშვნა: ტოპოგრაფიულ ნახაზზე ხაზოვანი ნაგებობები დატანილია რეგისტრირებული მონაცემებიდან

პირობითი აღნიშვნები	შენიშვნა: მიწის სამუშაოები შეათანხმოს შპს-ს კომუნიკაციის წარმომადგენლებთან
რეგისტრირებული მიწის ნაკვეთის საზღვრები	500 სიმაღლის ნიშნული
შენობა	ელ. გოძი
მომავალი მიწის ნაკვეთის საზღვრები	ბაზი
შადრევანი	ხე
ონკანი	სამეთვალყურეო ჭები
წყარო ან ჭა	ლამპიონები
UTM სისტემის კოორდინატები	მაღალი ძაბვის გადამცემი
კედელი	
ბეტონი	
წყალგამტარი	
გაზი	
კანალიზაცია	
სანიაღვრე	
ტელეკომუნიკაცია	
ბორდიური	
სატრანსპორტო ზონა	
წიწვოვანი ხე	
ხეხილის ხე	
პალმა	

ნაკვეთის საზღვრები მითითებულია დამკვეთის მიერ

შ.პ.ს. "გეოდეზისტი2009"		
მისამართი: ქ. თბილისი, შარტავას, ქუჩა №14 ტ: 591 68 80 11		
დირექტორი		მ.გეგელია
აზომა		მ.გეგელია
დახაზა		მ.გეგელია
დამკვეთი		
მომზადების თარიღი 06/12/2023		მასშტაბი: 1:500

N

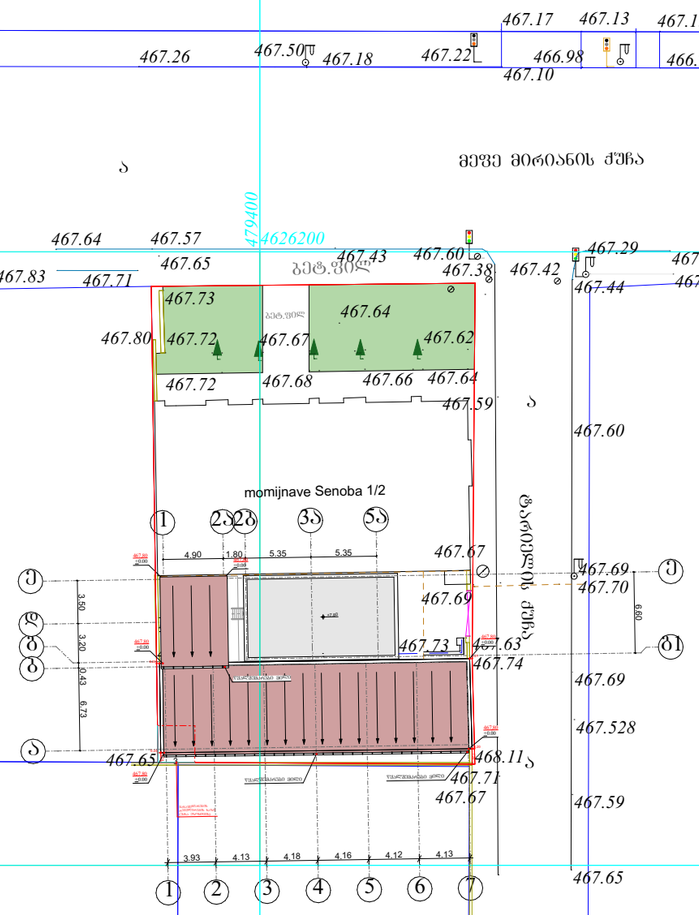

გენ. გეგმა

±0.00 ნიშნულის აბსოლიტური გეოდეზიური მნიშვნელობა = 467.80

მისამართი:
ქ. თბილისი, ქუჩა მეფე მირიანი, №70
(ს.კ: 01.72.14.038.094)

სწრაფი კვება
(სამზარეულო)

არქიტექტურული ნაწილი

არქიტექტორი შ. პაპინაშვილი	
დამკვეთი: შპს გურმე (404407879)	

დაკვეთა №

სტადია	ფურც.	რაოდ.	მასშტ.
მ.პ.			1:500