WERKRAUM
DESIGN ARCHITECTURE

მრავალბინიანი საცხოვრებელი სახლი

ქ. თბილისი, ქვემო გომის ჩიხი №4, ს/კ: 01.18.03.070.012

2025

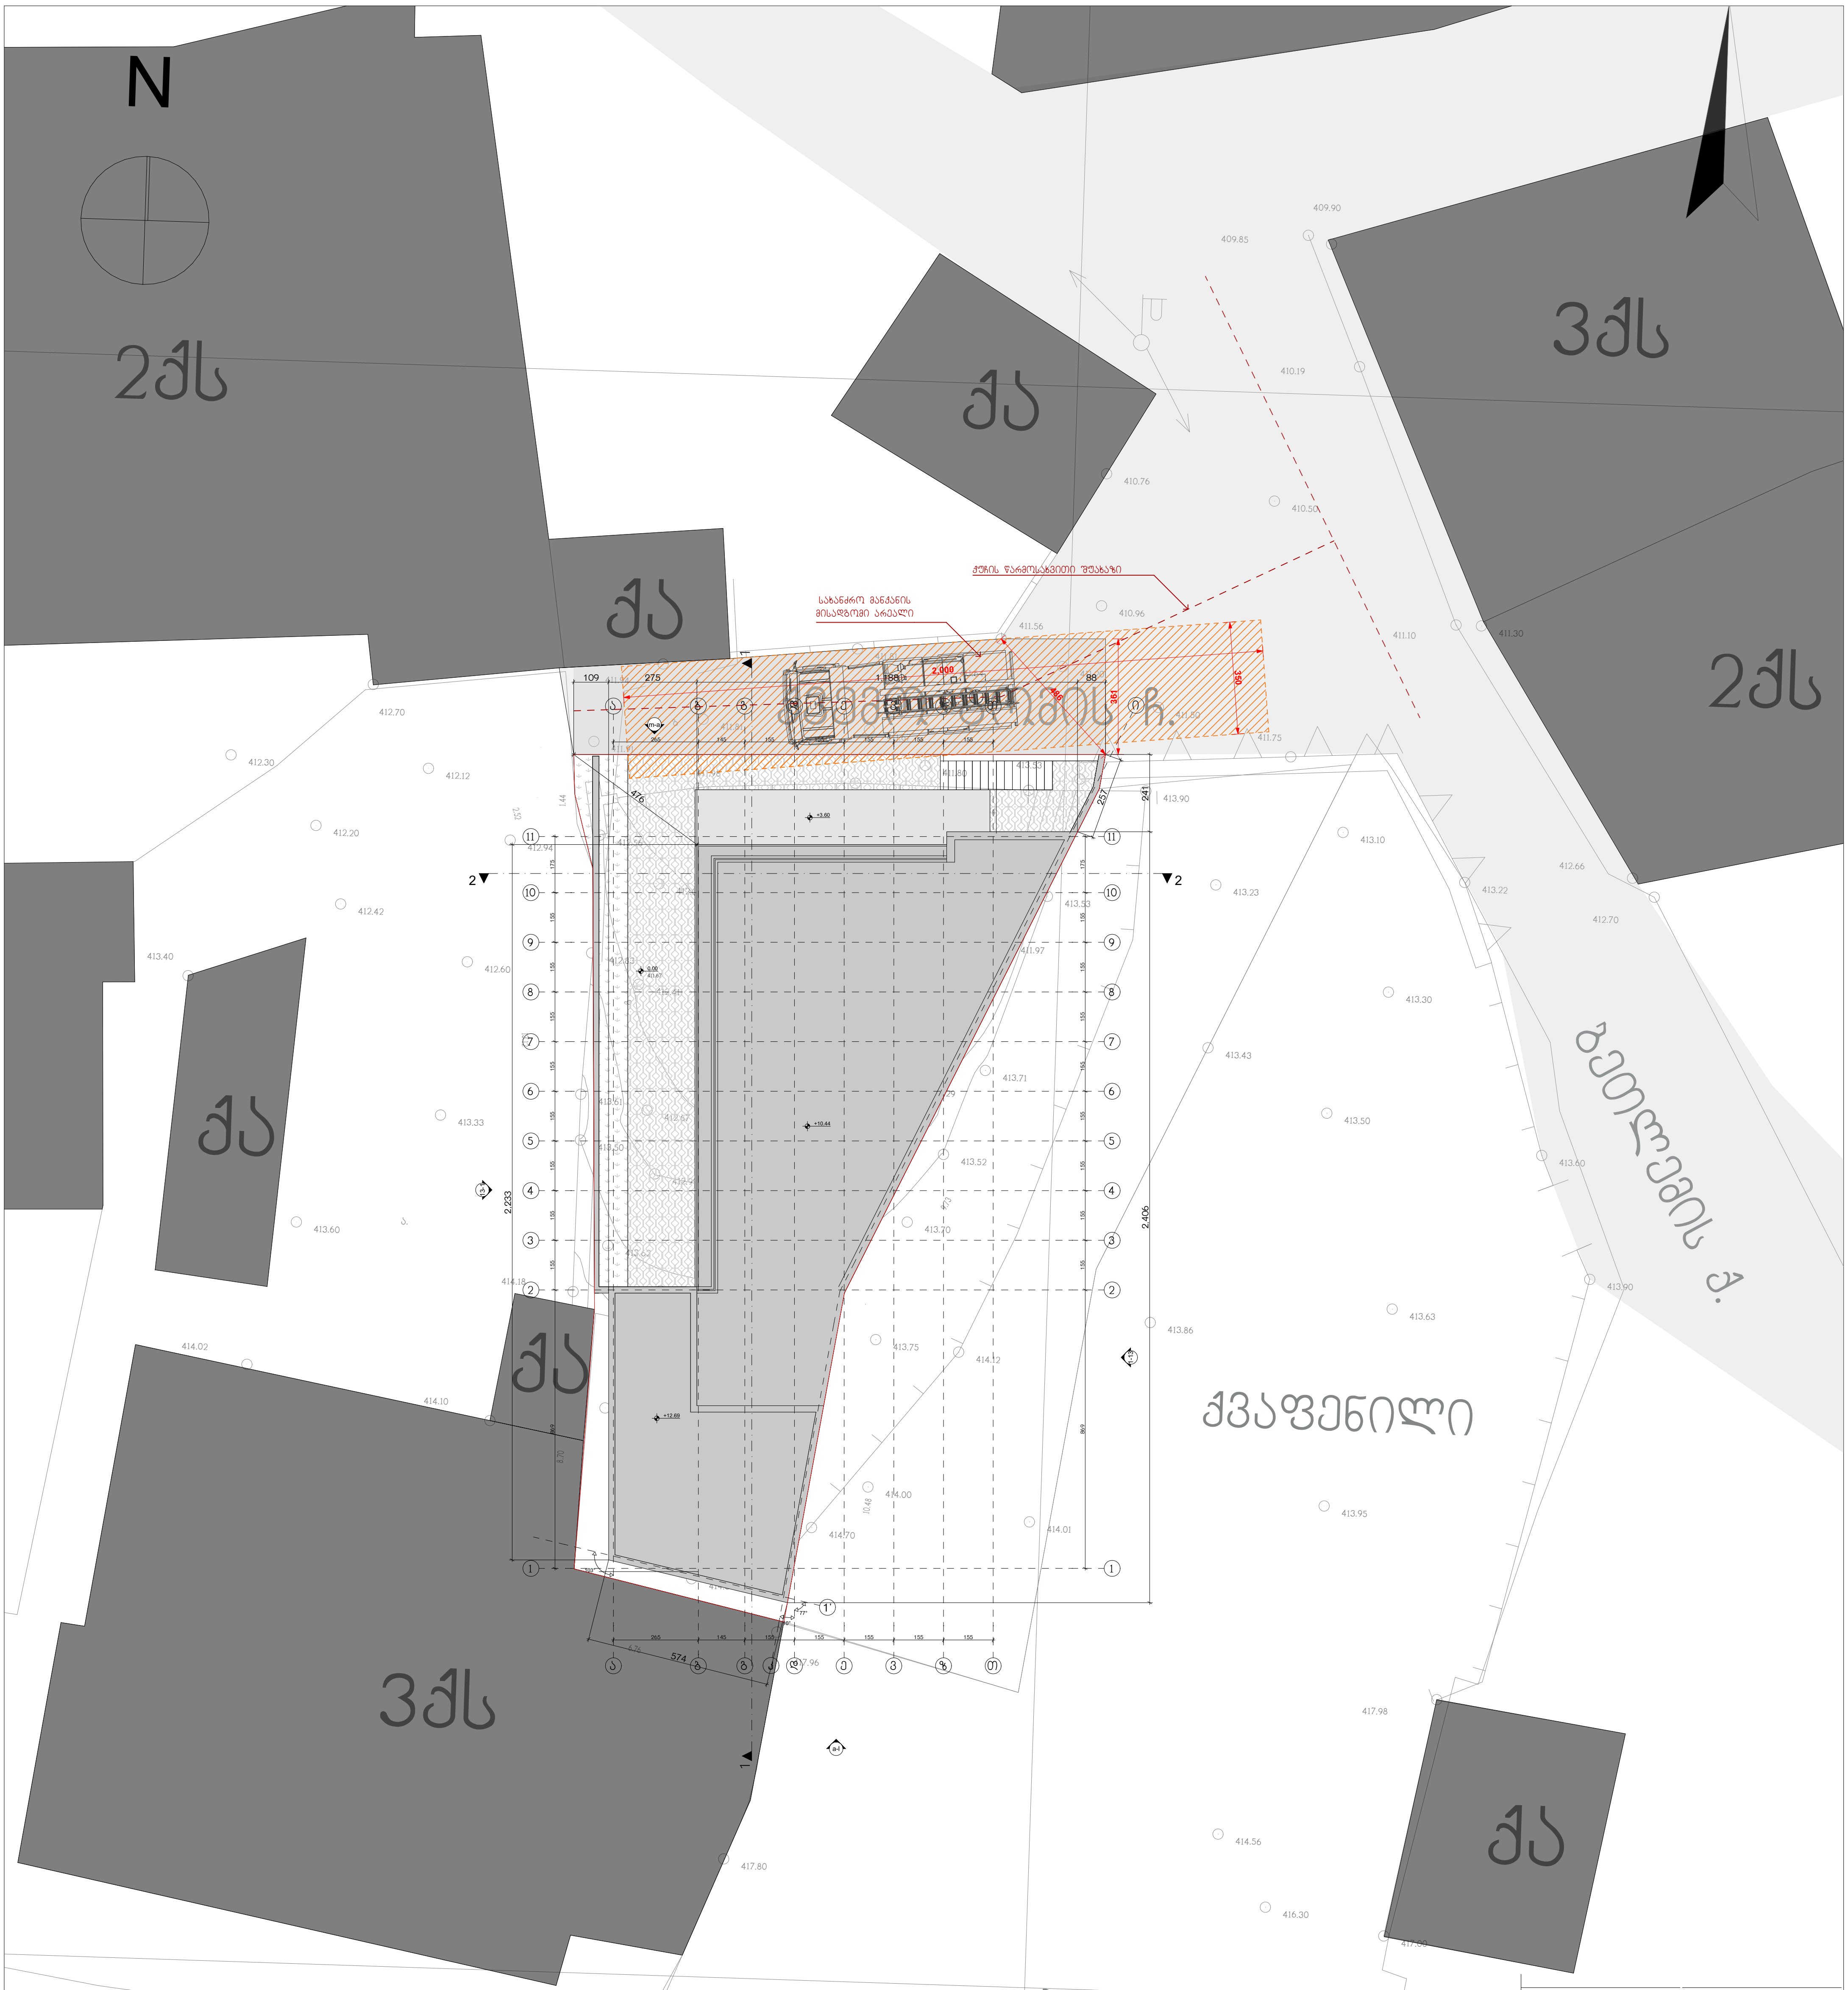

WERKRAUM
DESIG NARCHITECTURE

სასტუმრო

ქალაქი თბილისი
ქვემო გომის ჩიხი № 4
ს.კ. (01.18.03.070.012)

გენ-გეგმა (სახანძრო უსაფრთხოება)
ნახაზი

არქიტექტურული ნაწილი

1:200
მასშტაბი

პრ.მთ.არქ.	კ.კახიშვილი
პრ.არქ.	ლ. გოგლიძე
პრ.მთ.კონსტრ.	ე. წოწერია

შეასრულა	ლ. გოგლიძე
შეამოწმა	კ.კახიშვილი

ფურცელი A-12-ს ფურცლები

შ.პ.ს. "WERK" - 405001082
ცაგარელის ქ. 6
0194 თბილისი
საქართველო

T +995 595 220 600
kk@werk-raum.com
ms@werk-raum.com
www.werk-raum.com

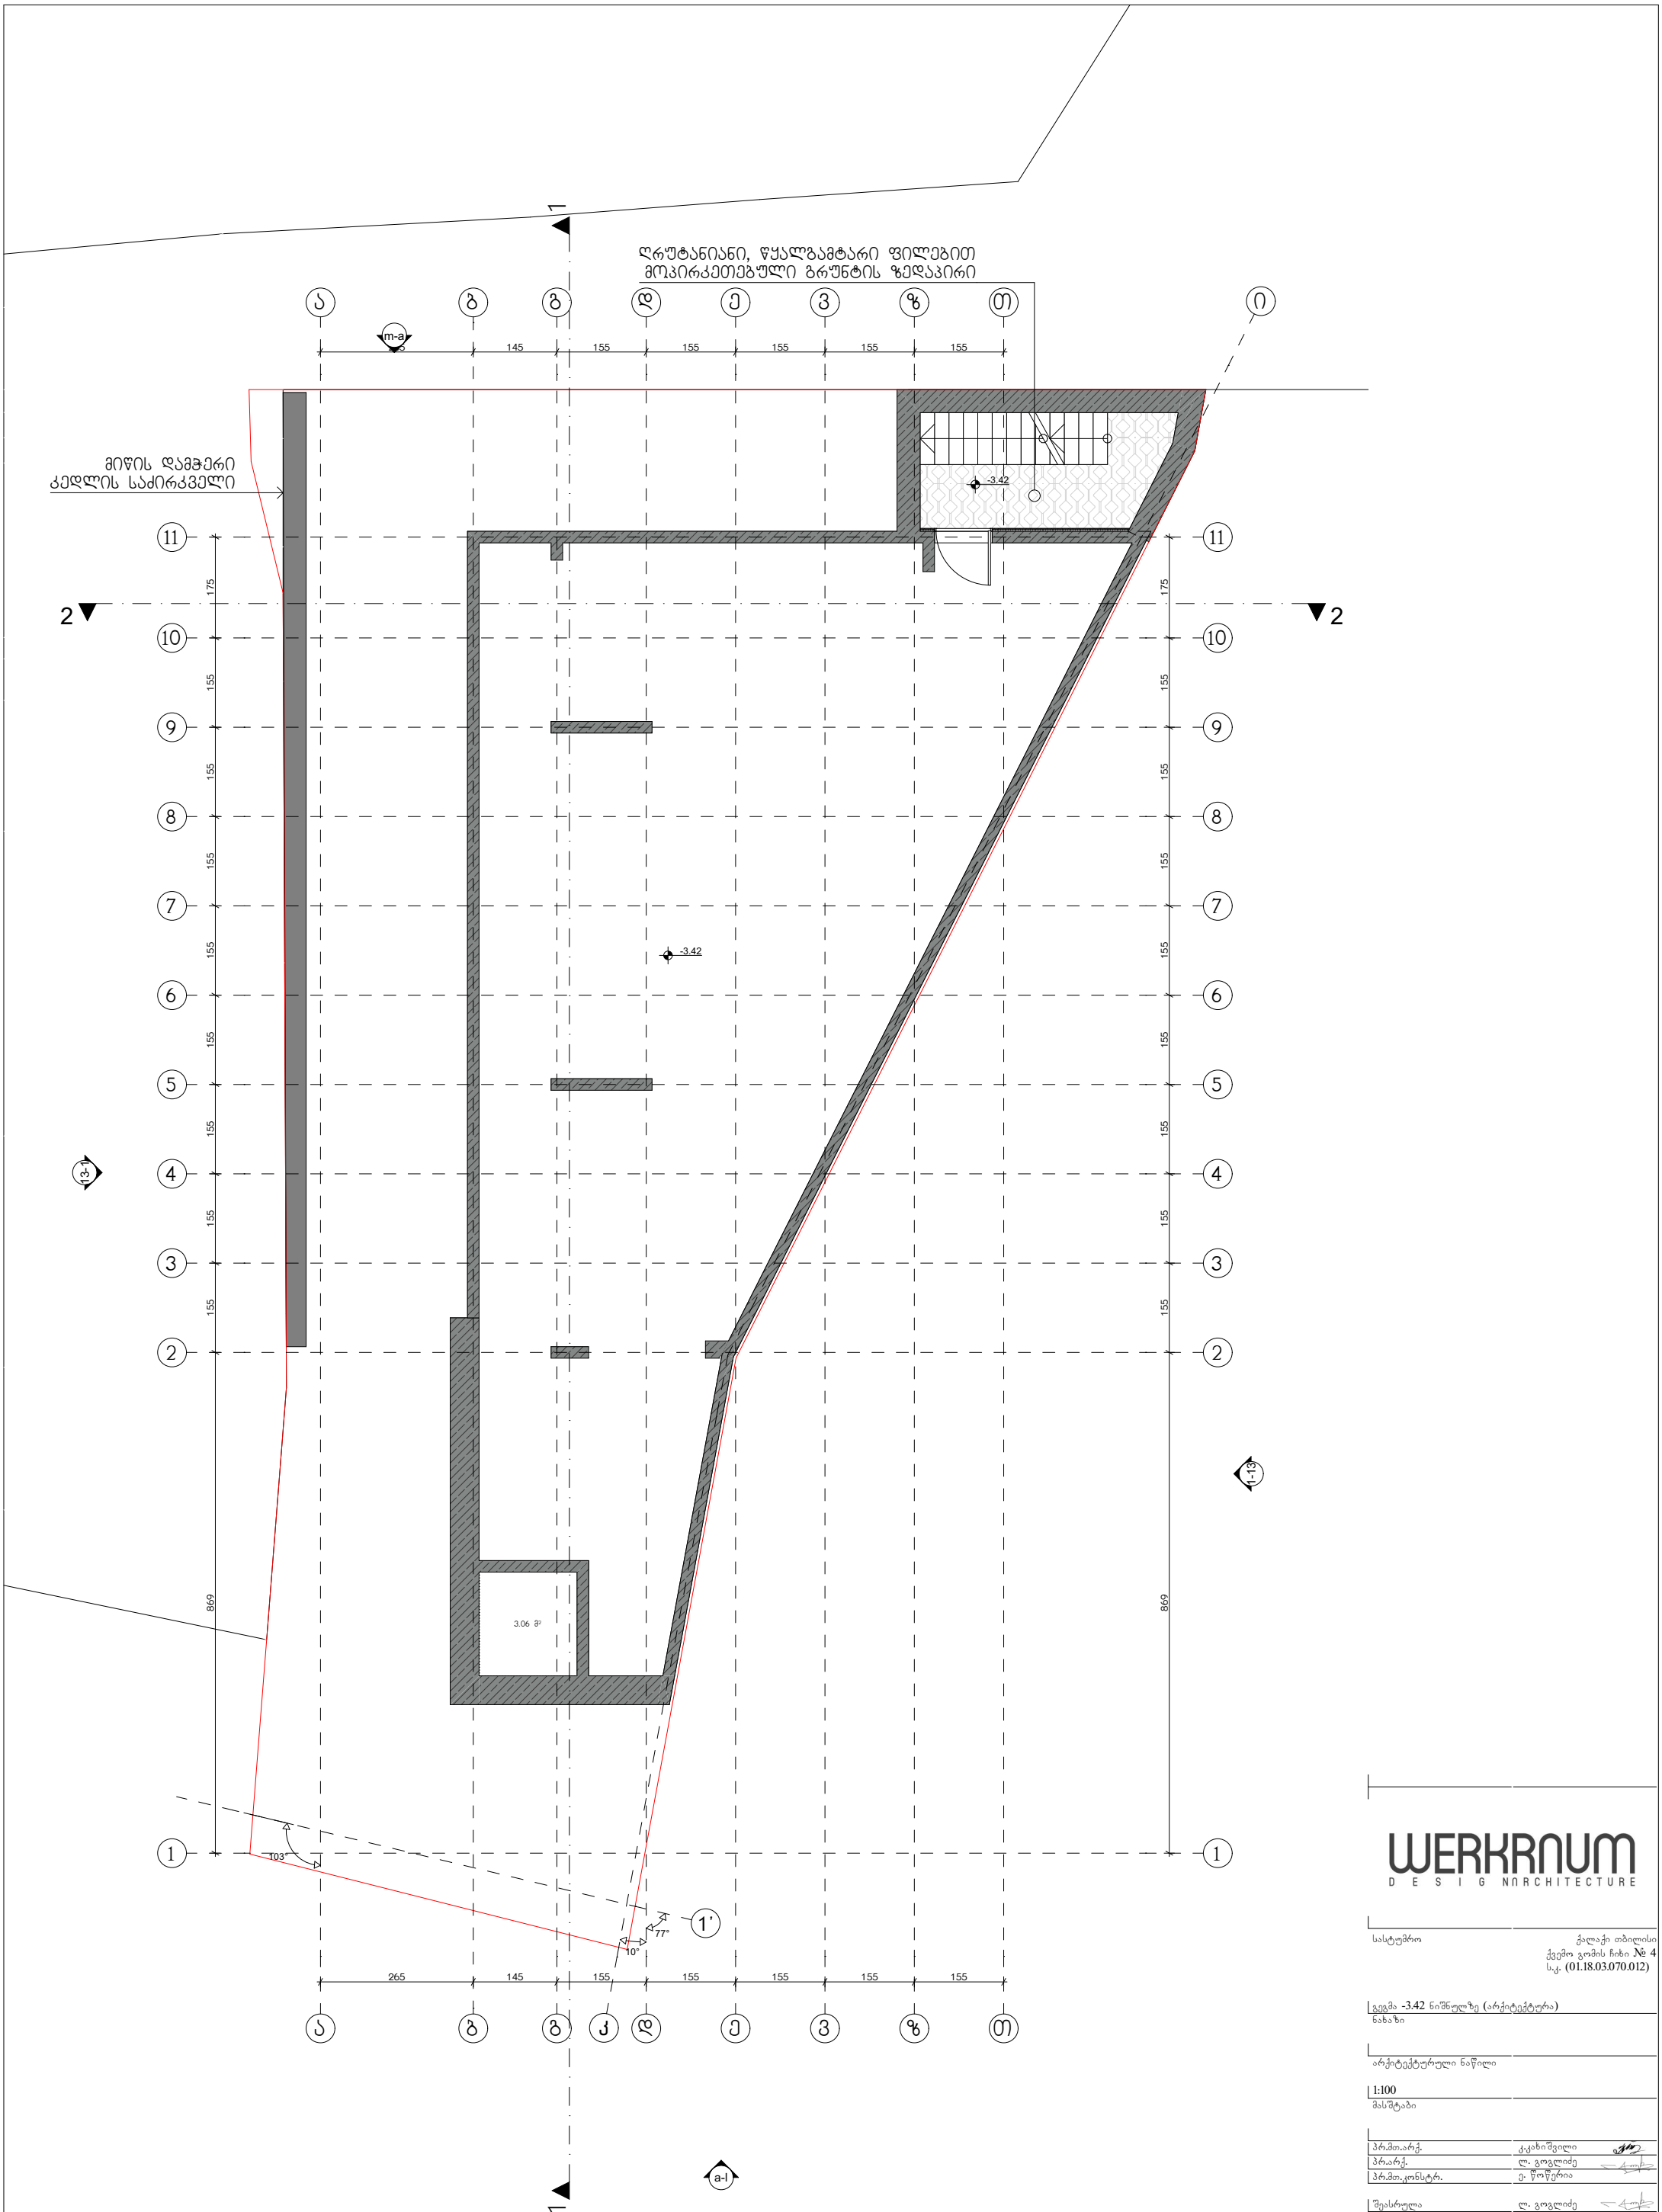

WERKRAUM
DESIGN ARCHITECTURE

სასტუმრო
ქალაქი თბილისი
ქვემო გომის ჩიხი № 4
ს.კ. (01.18.03.070.012)

გეგმა -3.42 ნიშნულზე (არქიტექტურა)
ნახაზი

არქიტექტურული ნაწილი

1:100
მასშტაბი

პრ.მთ.არქ.	კ.კახიშვილი
პრ.არქ.	ლ. გოგლიძე
პრ.მთ.კონსტრ.	ე. წოწერია
შეასრულა	ლ. გოგლიძე
შეამოწმა	კ.კახიშვილი

ფურცელი A-101-ა
ფურცლები

შ.პ.ს. "WERK" - 405001082
ცოგარელის ქ. 6
0194 თბილისი
საქართველო

T +995 595 220 600
kk@werk-raum.com
ms@werk-raum.com
www.werk-raum.com

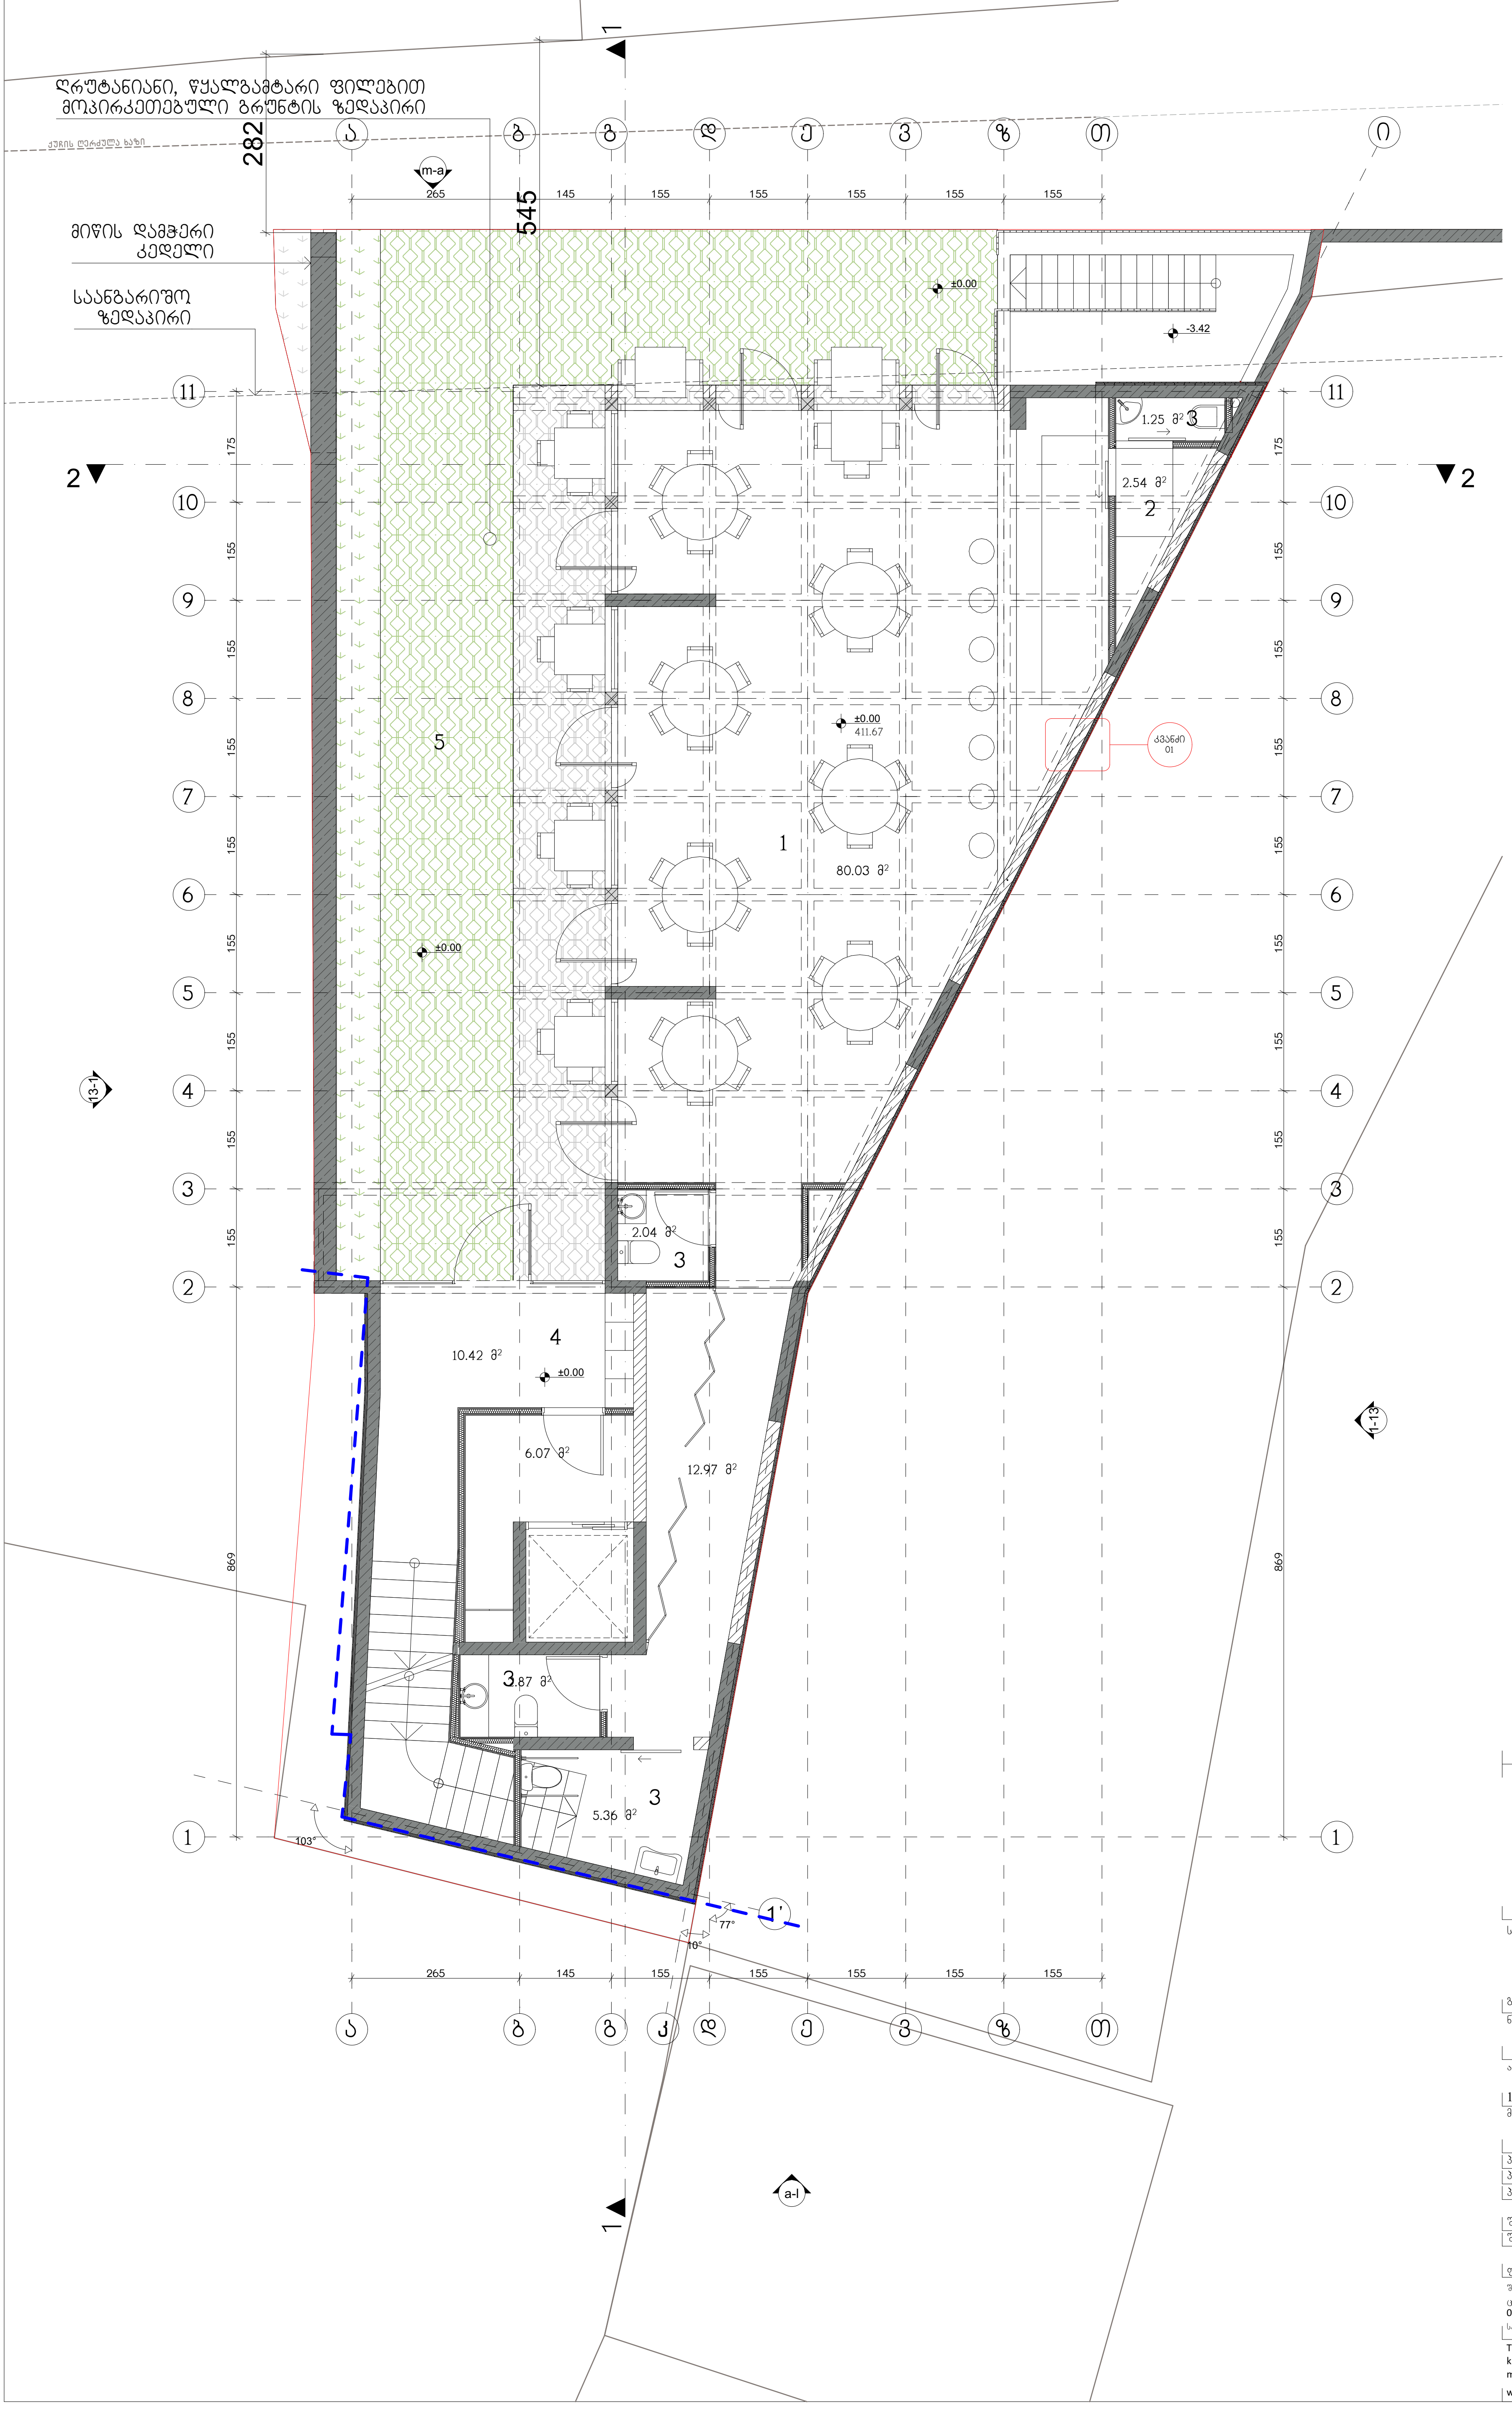

ექსპლიკაცია

1. საერთო სივრცე
2. სამზარეულო
   2.54 მ²
3. WC
   11.51 მ²
4. სადარბაზო
   16.49 მ²
5. ეზო
   86.80 მ²

WERKRAUM
DESIG NARCHITECTURE

სასტუმრო

ქალაქი თბილისი
ქვემო გომის ჩიხი № 4
ს.კ. (01.18.03.070.012)

გეგმა ±0.00 ნიშნულზე (არქიტექტურა)
ნახაზი

არქიტექტურული ნაწილი

1:100
მასშტაბი

პრ.მთ.არქ.	კ.კახიშვილი
პრ.არქ.	ლ. გოგლიძე
პრ.მთ.კონსტრ.	ე. წოწერია
შეასრულა	ლ. გოგლიძე
შეამოწმა	კ.კახიშვილი

ფურცელი A-102-ა
ფურცლები

შ.პ.ს. "WERK" - 405001082
ცაგარელის ქ. 6
0194 თბილისი
საქართველო

T +995 595 220 600
kk@werk-raum.com
ms@werk-raum.com

www.werk-raum.com

ექსპლიკაცია

1. საერთო ოთახი
2. სამზარეულო
3. საძინებელი
4. WC
5. დერეფანი
6. კიბის უჯრედი



WERKRAUM
DESIGNARCHITECTURE

სასტუმრო — ქალაქი თბილისი
ქვემო გომის ჩიხი № 4
ს.კ. (01.18.03.070.012)

გეგმა +3.60 ნიშნულზე (არქიტექტურა)
ნახაზი

არქიტექტურული ნაწილი

1:100
მასშტაბი

პრ.მთ.არქ.	კ.კახიშვილი
პრ.არქ.	ლ. გოგლიძე
პრ.მთ.კონსტრ.	ე. წოწერია
შეასრულა	ლ. გოგლიძე
შეამოწმა	კ.კახიშვილი

ფურცელი A-103-ა — ფურცლები

შ.პ.ს. "WERK" - 405001082
ცოგარელის ქ. 6
0194 თბილისი
საქართველო

T +995 595 220 600
kk@werk-raum.com
ms@werk-raum.com

www.werk-raum.com

ექსპლიკაცია

1. საერთო ოთახი
2. სამზარეულო
3. საძინებელი
4. WC
5. დერეფანი
6. კიბის უჯრედი



WERKRAUM
DESIGN ARCHITECTURE

სასტუმრო
ქალაქი თბილისი
ქვემო გომის ჩიხი № 4
ს.კ. (01.18.03.070.012)

გეგმა +7.02 ნიშნულზე (არქიტექტურა)
ნახაზი

არქიტექტურული ნაწილი

1:100
მასშტაბი

პრ.მთ.არქ.	კ.კახიშვილი
პრ.არქ.	ლ. გოგლიძე
პრ.მთ.კონსტრ.	ე. წოწერია
შეასრულა	ლ. გოგლიძე
შეამოწმა	კ.კახიშვილი

ფურცელი A-104-ა
ფურცლები

შ.პ.ს. "WERK" - 405001082
ცოგარელის ქ. 6
0194 თბილისი
საქართველო

T +995 595 220 600
kk@werk-raum.com
ms@werk-raum.com
www.werk-raum.com

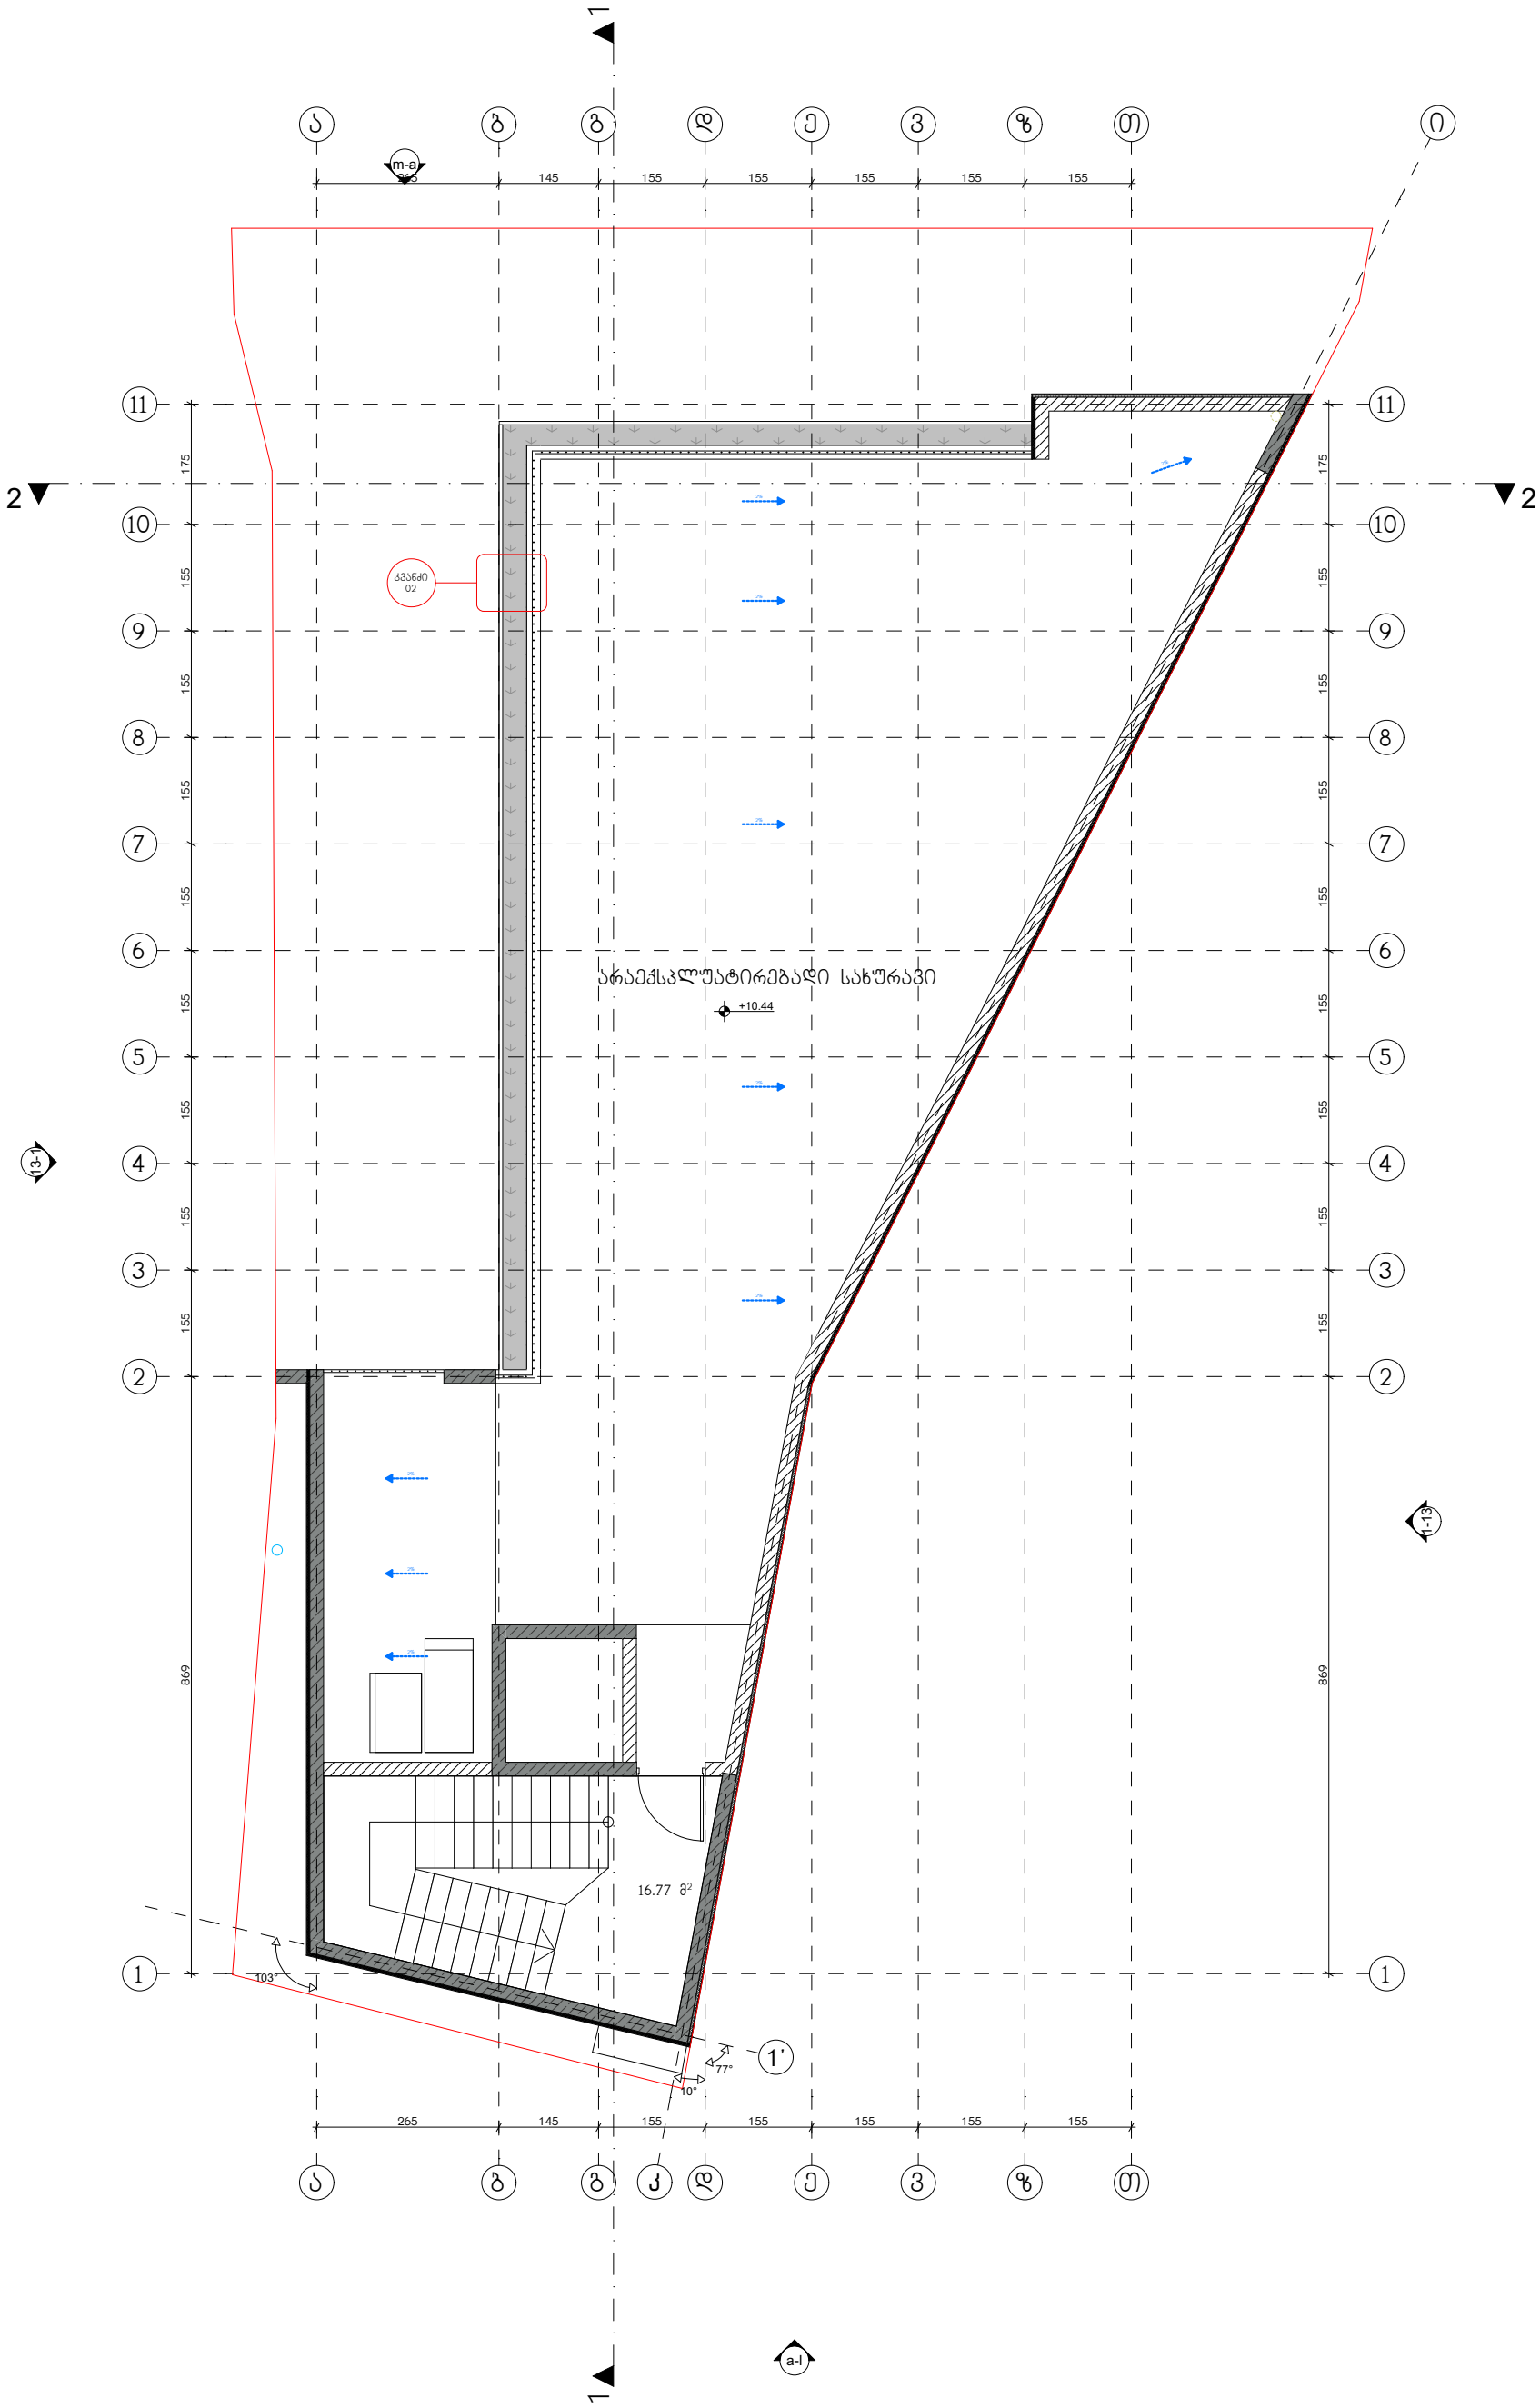

WERKRAUM
DESIGNARCHITECTURE

სასტუმრო
ქალაქი თბილისი
ქვემო გომის ჩიხი № 4
ს.კ. (01.18.03.070.012)

გეგმა +10.44 ნიშნულზე (არქიტექტურა)
ნახაზი

არქიტექტურული ნაწილი

1:100
მასშტაბი

პრ.მთ.არქ.	კ.კახიშვილი
პრ.არქ.	ლ. გოგლიძე
პრ.მთ.კონსტრ.	ე. წოწერია
შეასრულა	ლ. გოგლიძე
შეამოწმა	კ.კახიშვილი

ფურცელი A-105-ა
ფურცლები

შ.პ.ს. "WERK" - 405001082
ცოგარელის ქ. 6
0194 თბილისი
საქართველო

T +995 595 220 600
kk@werk-raum.com
ms@werk-raum.com

www.werk-raum.com

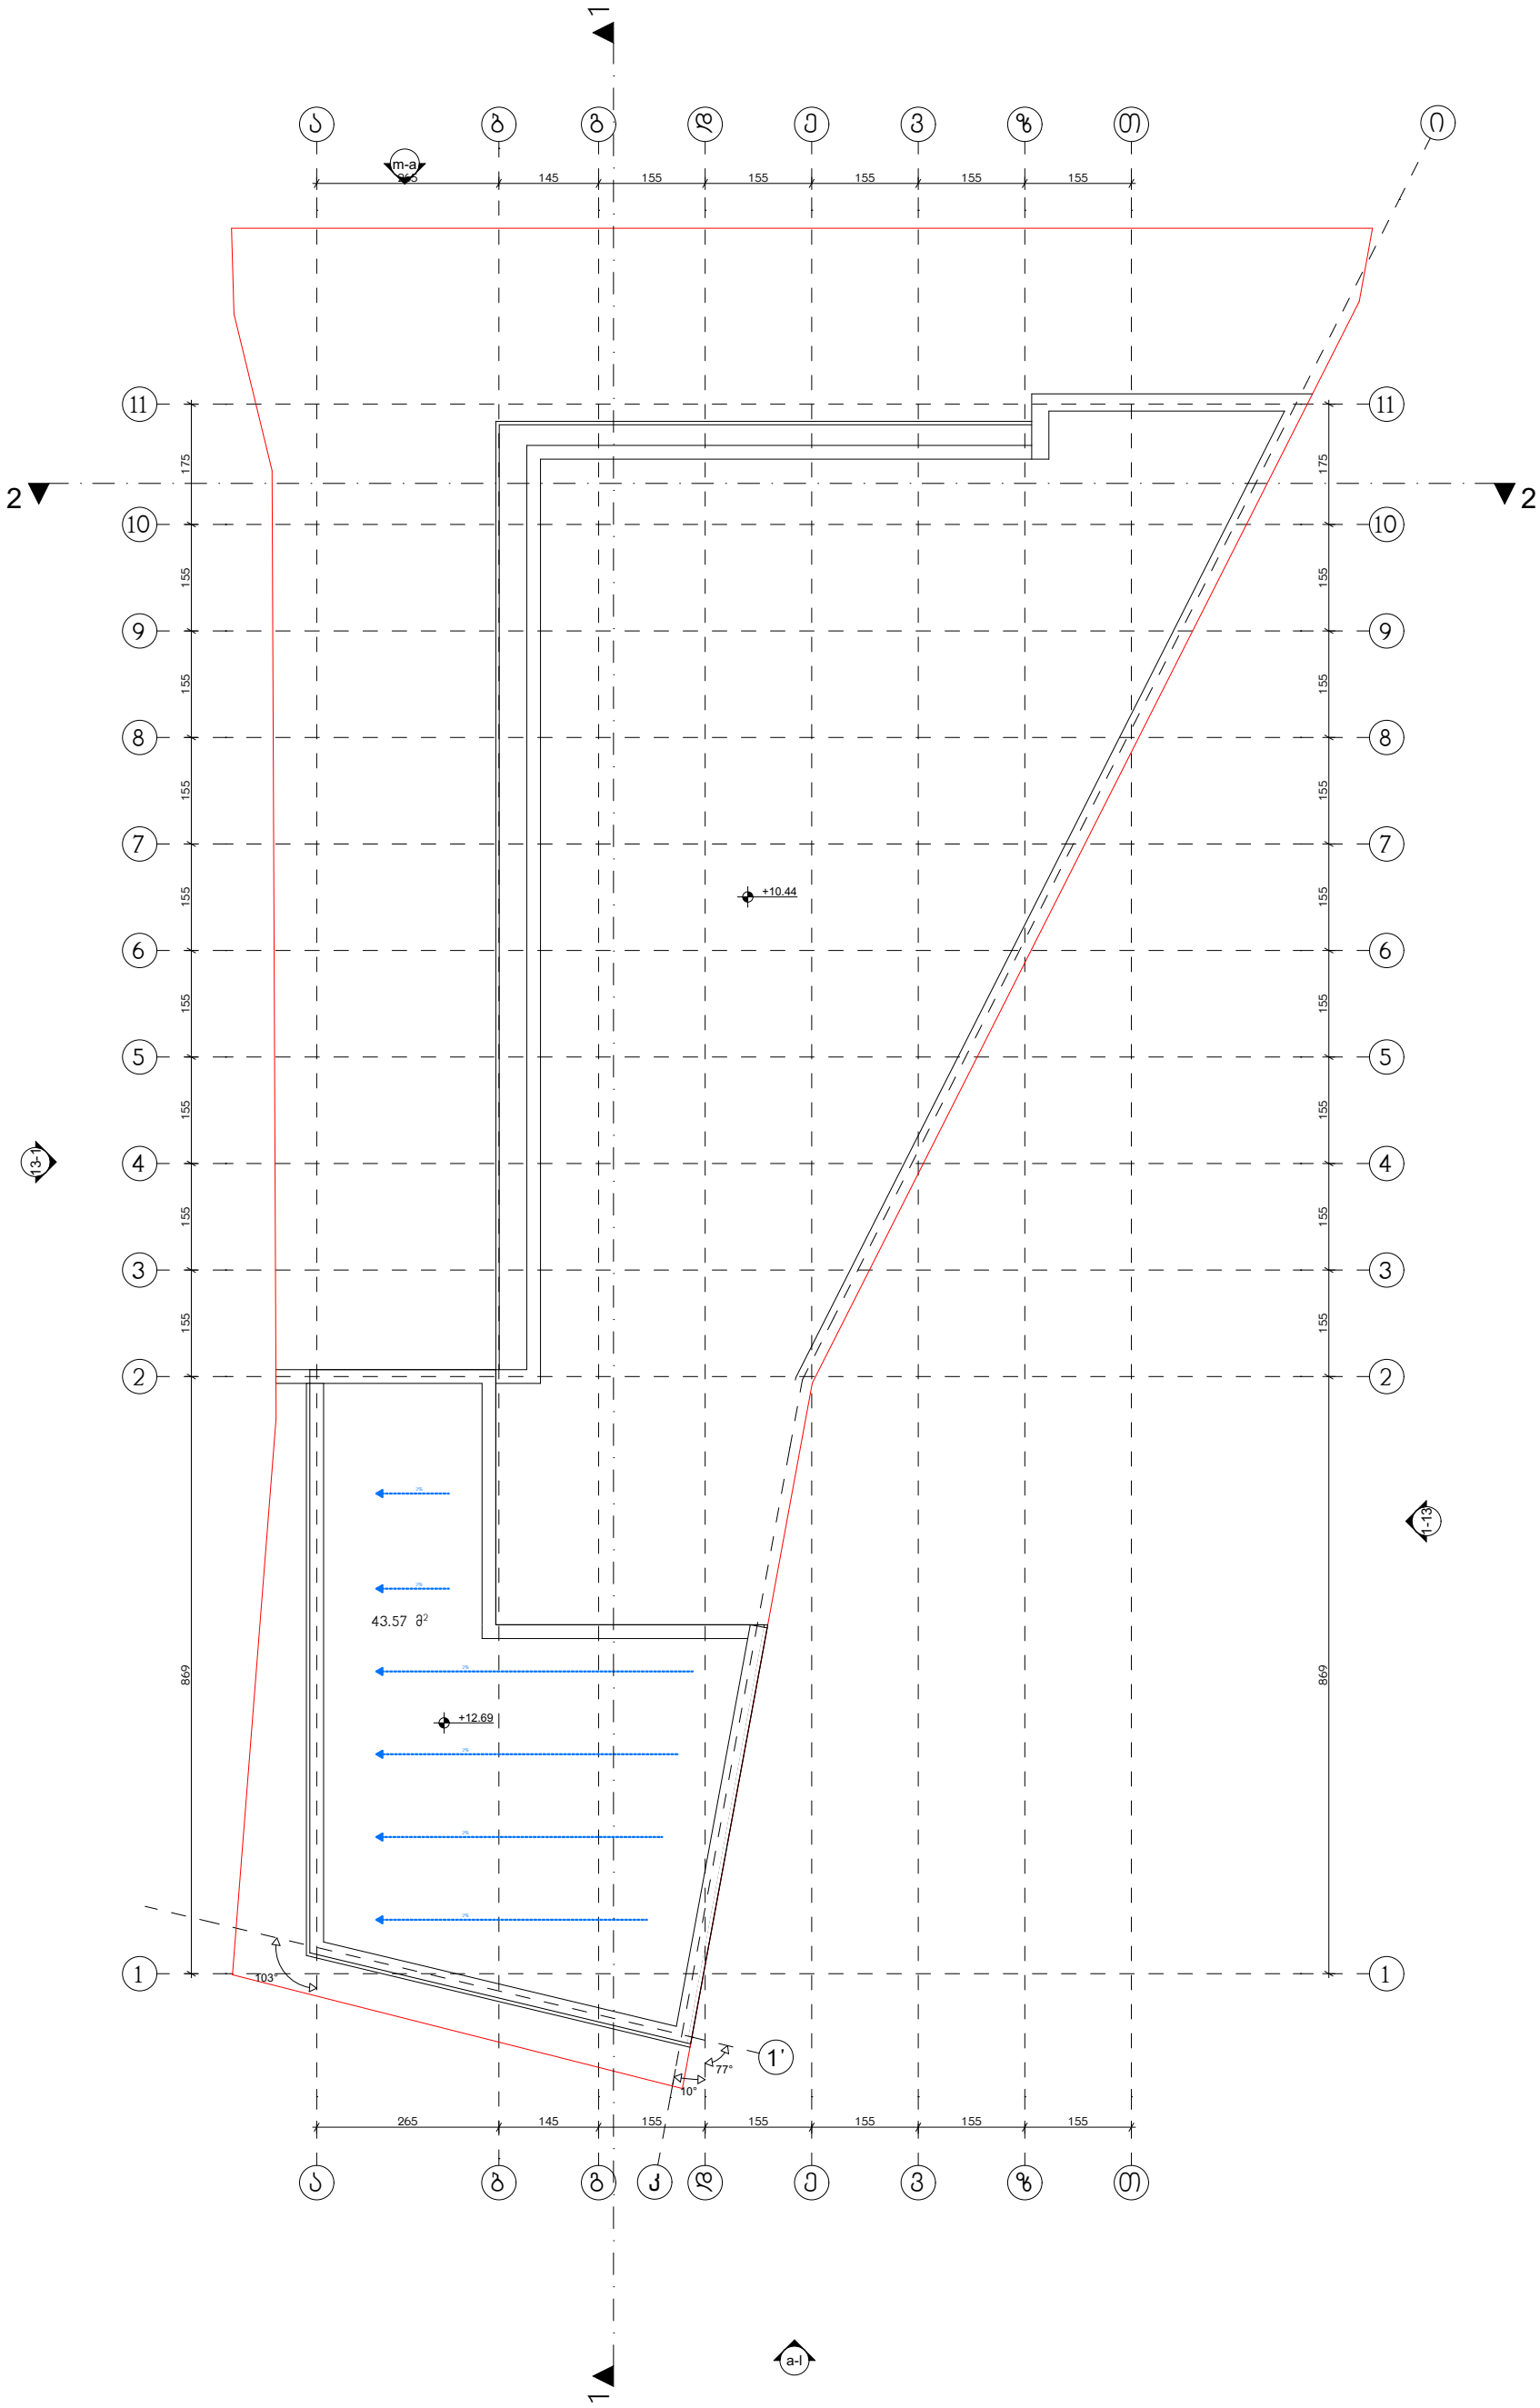
1
2
2
1-1
1-13
a-I
1
1'
m-a
+10.44
+12.69
43.57 მ²
103°
77°
10°
265
145
155
155
155
155
155
155
175
155
155
155
155
155
155

WERKRAUM
D E S I G N A R C H I T E C T U R E

T +995 595 220 600
kk@werk-raum.com
ms@werk-raum.com
www.werk-raum.com








j

WERKRAUM
D E S I G N A R C H I T E C T U R E


T +995 595 220 600
kk@werk-raum.com
ms@werk-raum.com
www.werk-raum.com

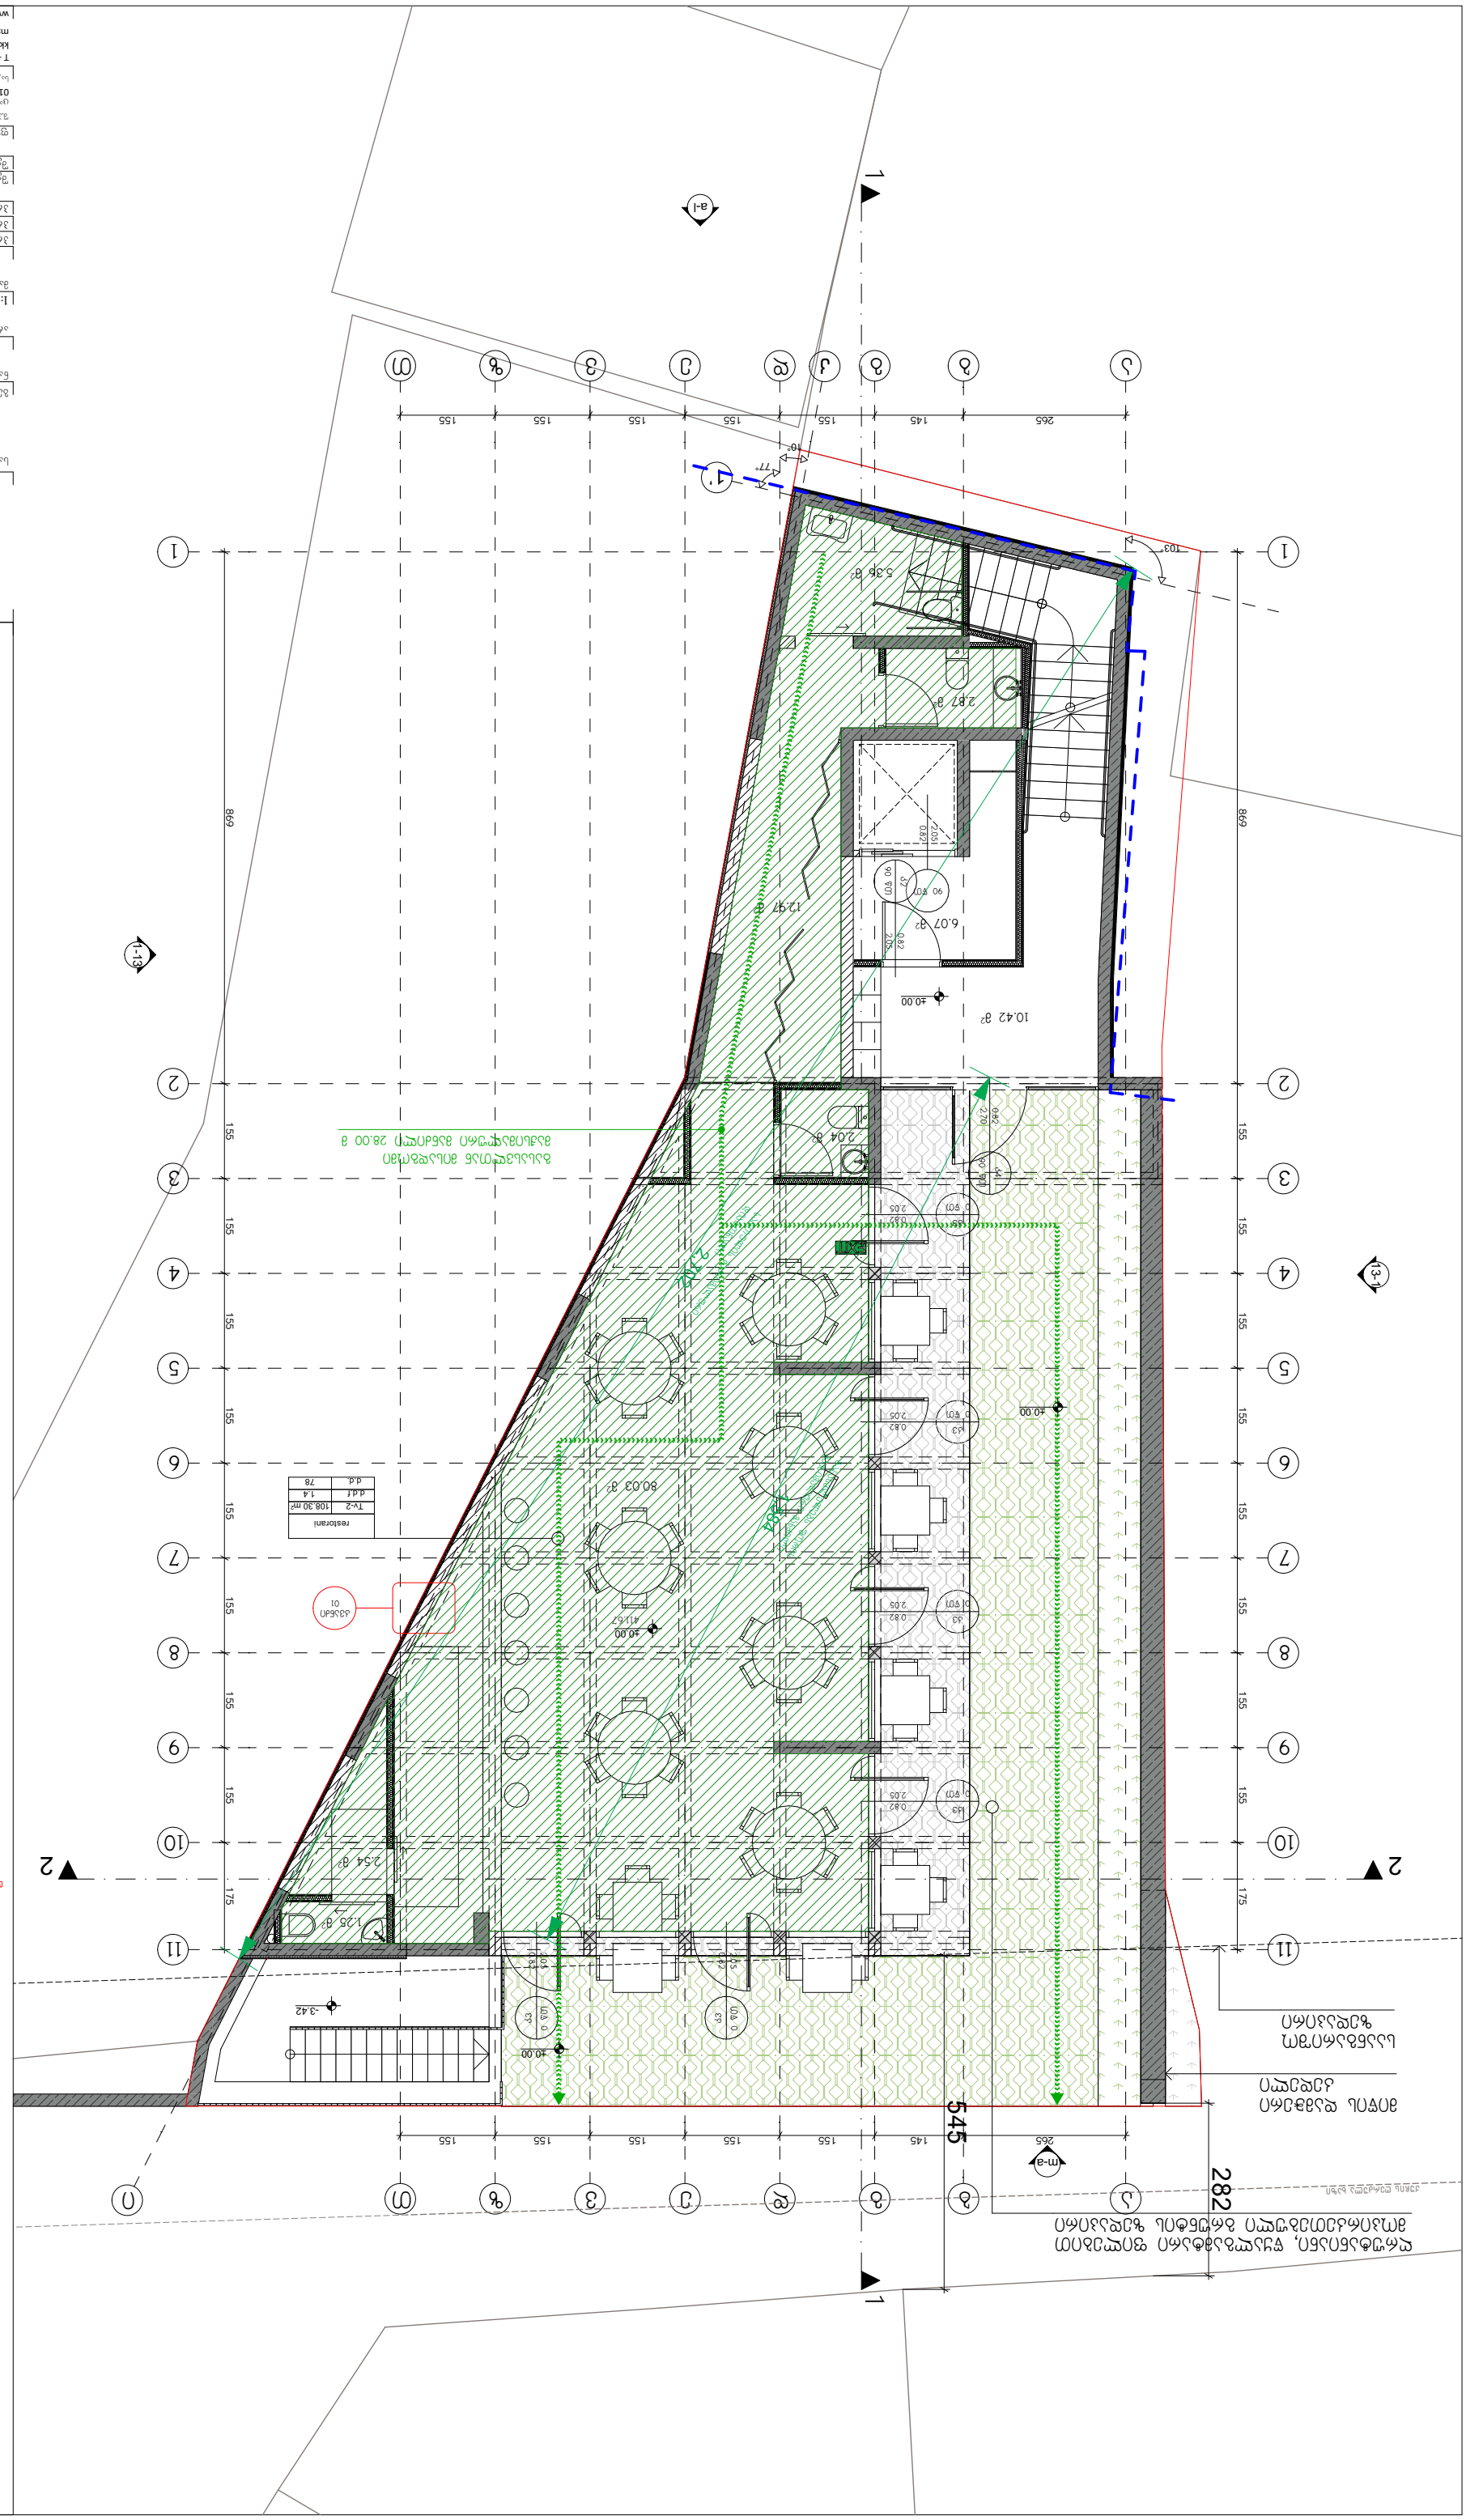

WERKRAUM
D E S I G N A R C H I T E C T U R E


T +995 595 220 600
kk@werk-raum.com
ms@werk-raum.com
www.werk-raum.com







WERKRAUM
DESIGN ARCHITECTURE































პირობითი აღნიშვნები:

დაკავებულობის ჯგუფის აღნიშვნები

დაკავებულობის ჯგუფები	დაკავებულობის ჯგუფის აღნიშვნა
თავშეყრის ჯგუფი (თ3)	
საქმიანი ჯგუფი (სქ)	
საგანმანათლებლო ჯგუფი (სგ)	
სამრეწველო ჯგუფი (სმ)	
დიდი საფრთხის შემცველი ჯგუფი (დშ)	
დაწესებულებითი ჯგუფი (დწ)	
სავაჭრო ჯგუფი (სვ)	
საცხოვრებელი ჯგუფი (სც)	
სასაწყობო ჯგუფი (სწ)	
დამხმარე ჯგუფი (დს)	

დაკავებულობის გრაფიკი

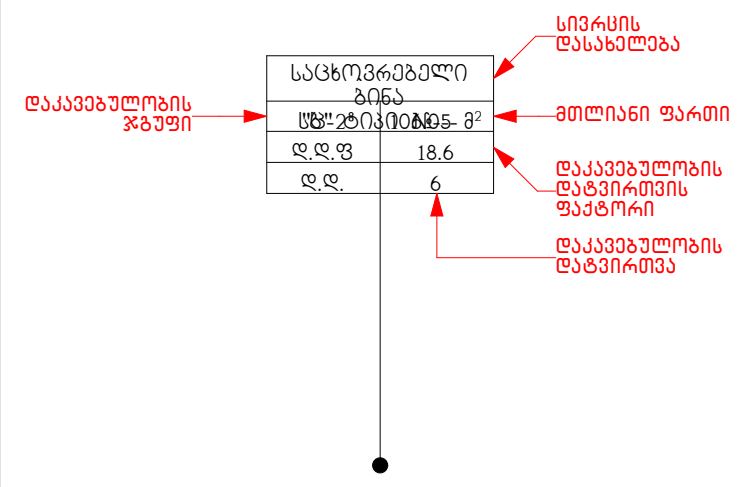

გასასვლელის აღმნიშვნელი განათებული

EXIT

გასასვლელთან მისადგომი მაქსიმალური სავალი მანძილი

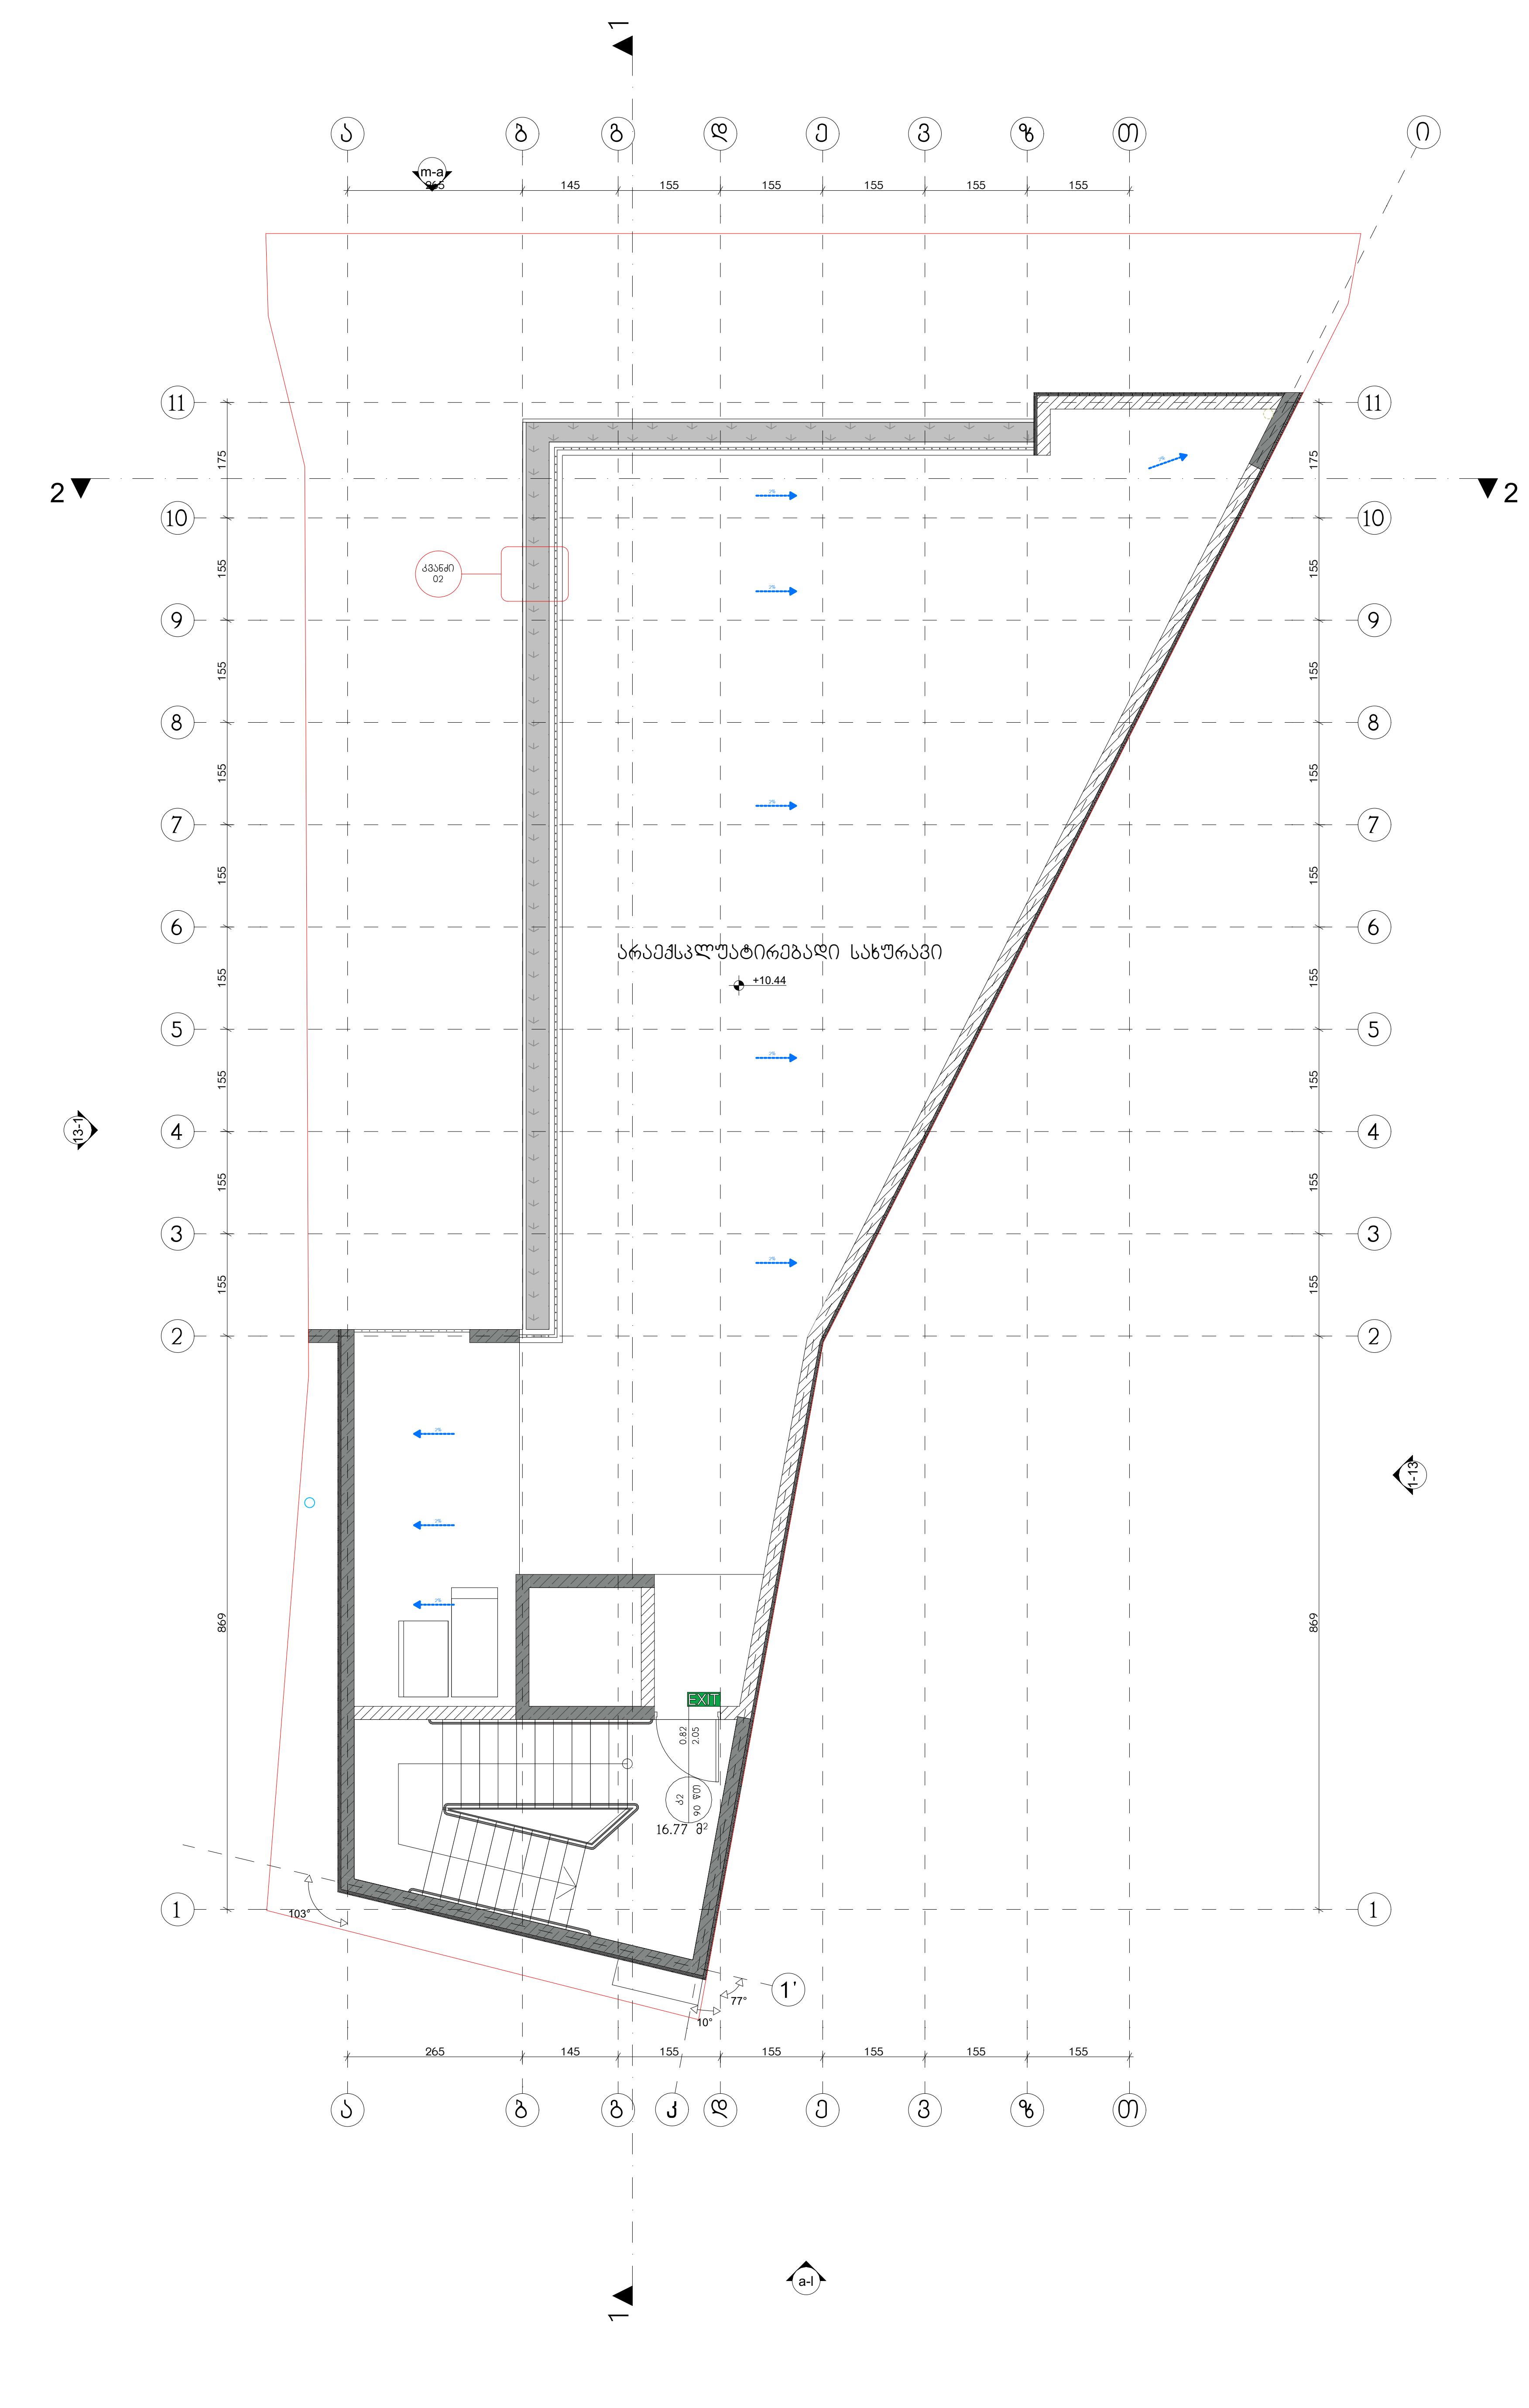

WERKRAUM
DESIG NARCHITECTURE

სასტუმრო	ქალაქი თბილისი ქვემო გომის ჩიხი № 4 ს.კ. (01.18.03.070.012)
გეგმა +10.44 ნიშნულზე (დაკავებულობა) ნახაზი	
არქიტექტურული ნაწილი	
1:100 მასშტაბი	
პრ.მთ.არქ.	კ.კახიშვილი
პრ.არქ.	ლ. გოგლიძე
პრ.მთ.კონსტრ.	ე. წოწერია
შეასრულა	ლ. გოგლიძე
შეამოწმა	კ.კახიშვილი
ფურცელი A-105-დ	ფურცლები

შ.პ.ს. "WERK" - 405001082
ცაგარელის ქ. 6
0194 თბილისი
საქართველო
T +995 595 220 600
kk@werk-raum.com
ms@werk-raum.com
www.werk-raum.com

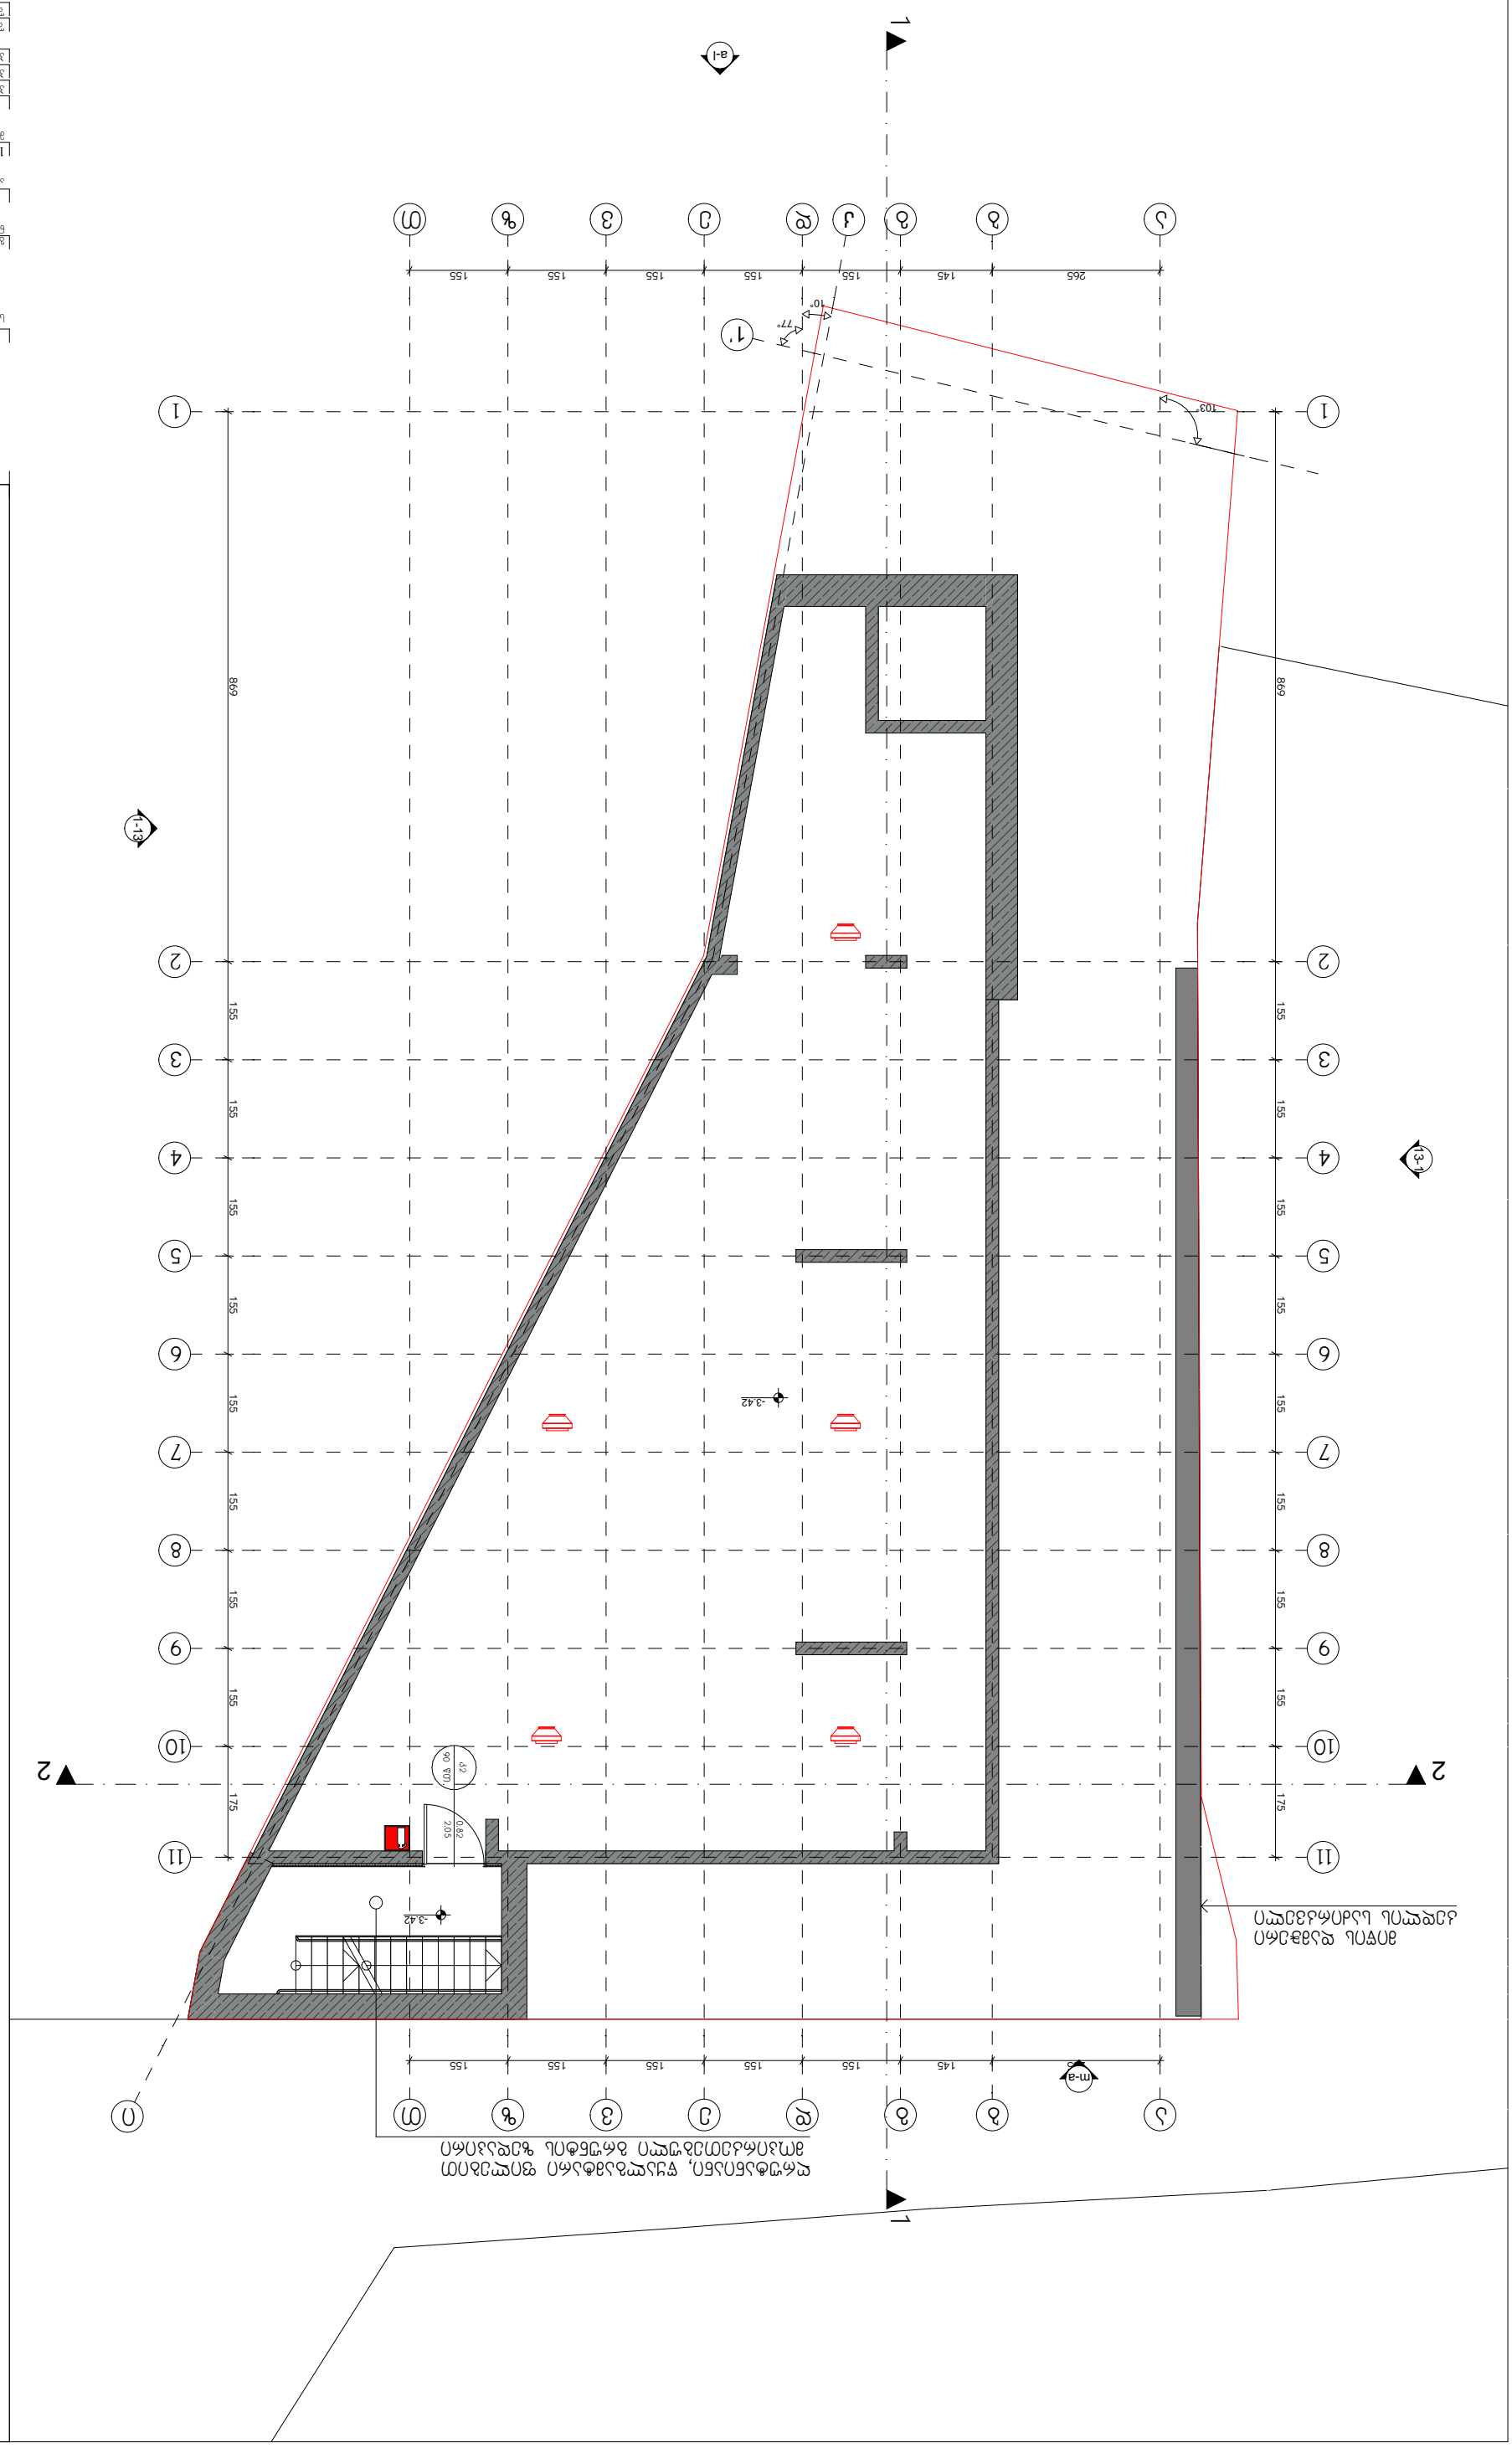
1
2
3
4
5
6
7
8
9
10
11
1-13
2-13
1-1
2-2
3-42
155
175
869
265
145
103°
77°
10°
90 °(0)
0.82
2.05
2.20
j1
m-a
a-1
1'
2'

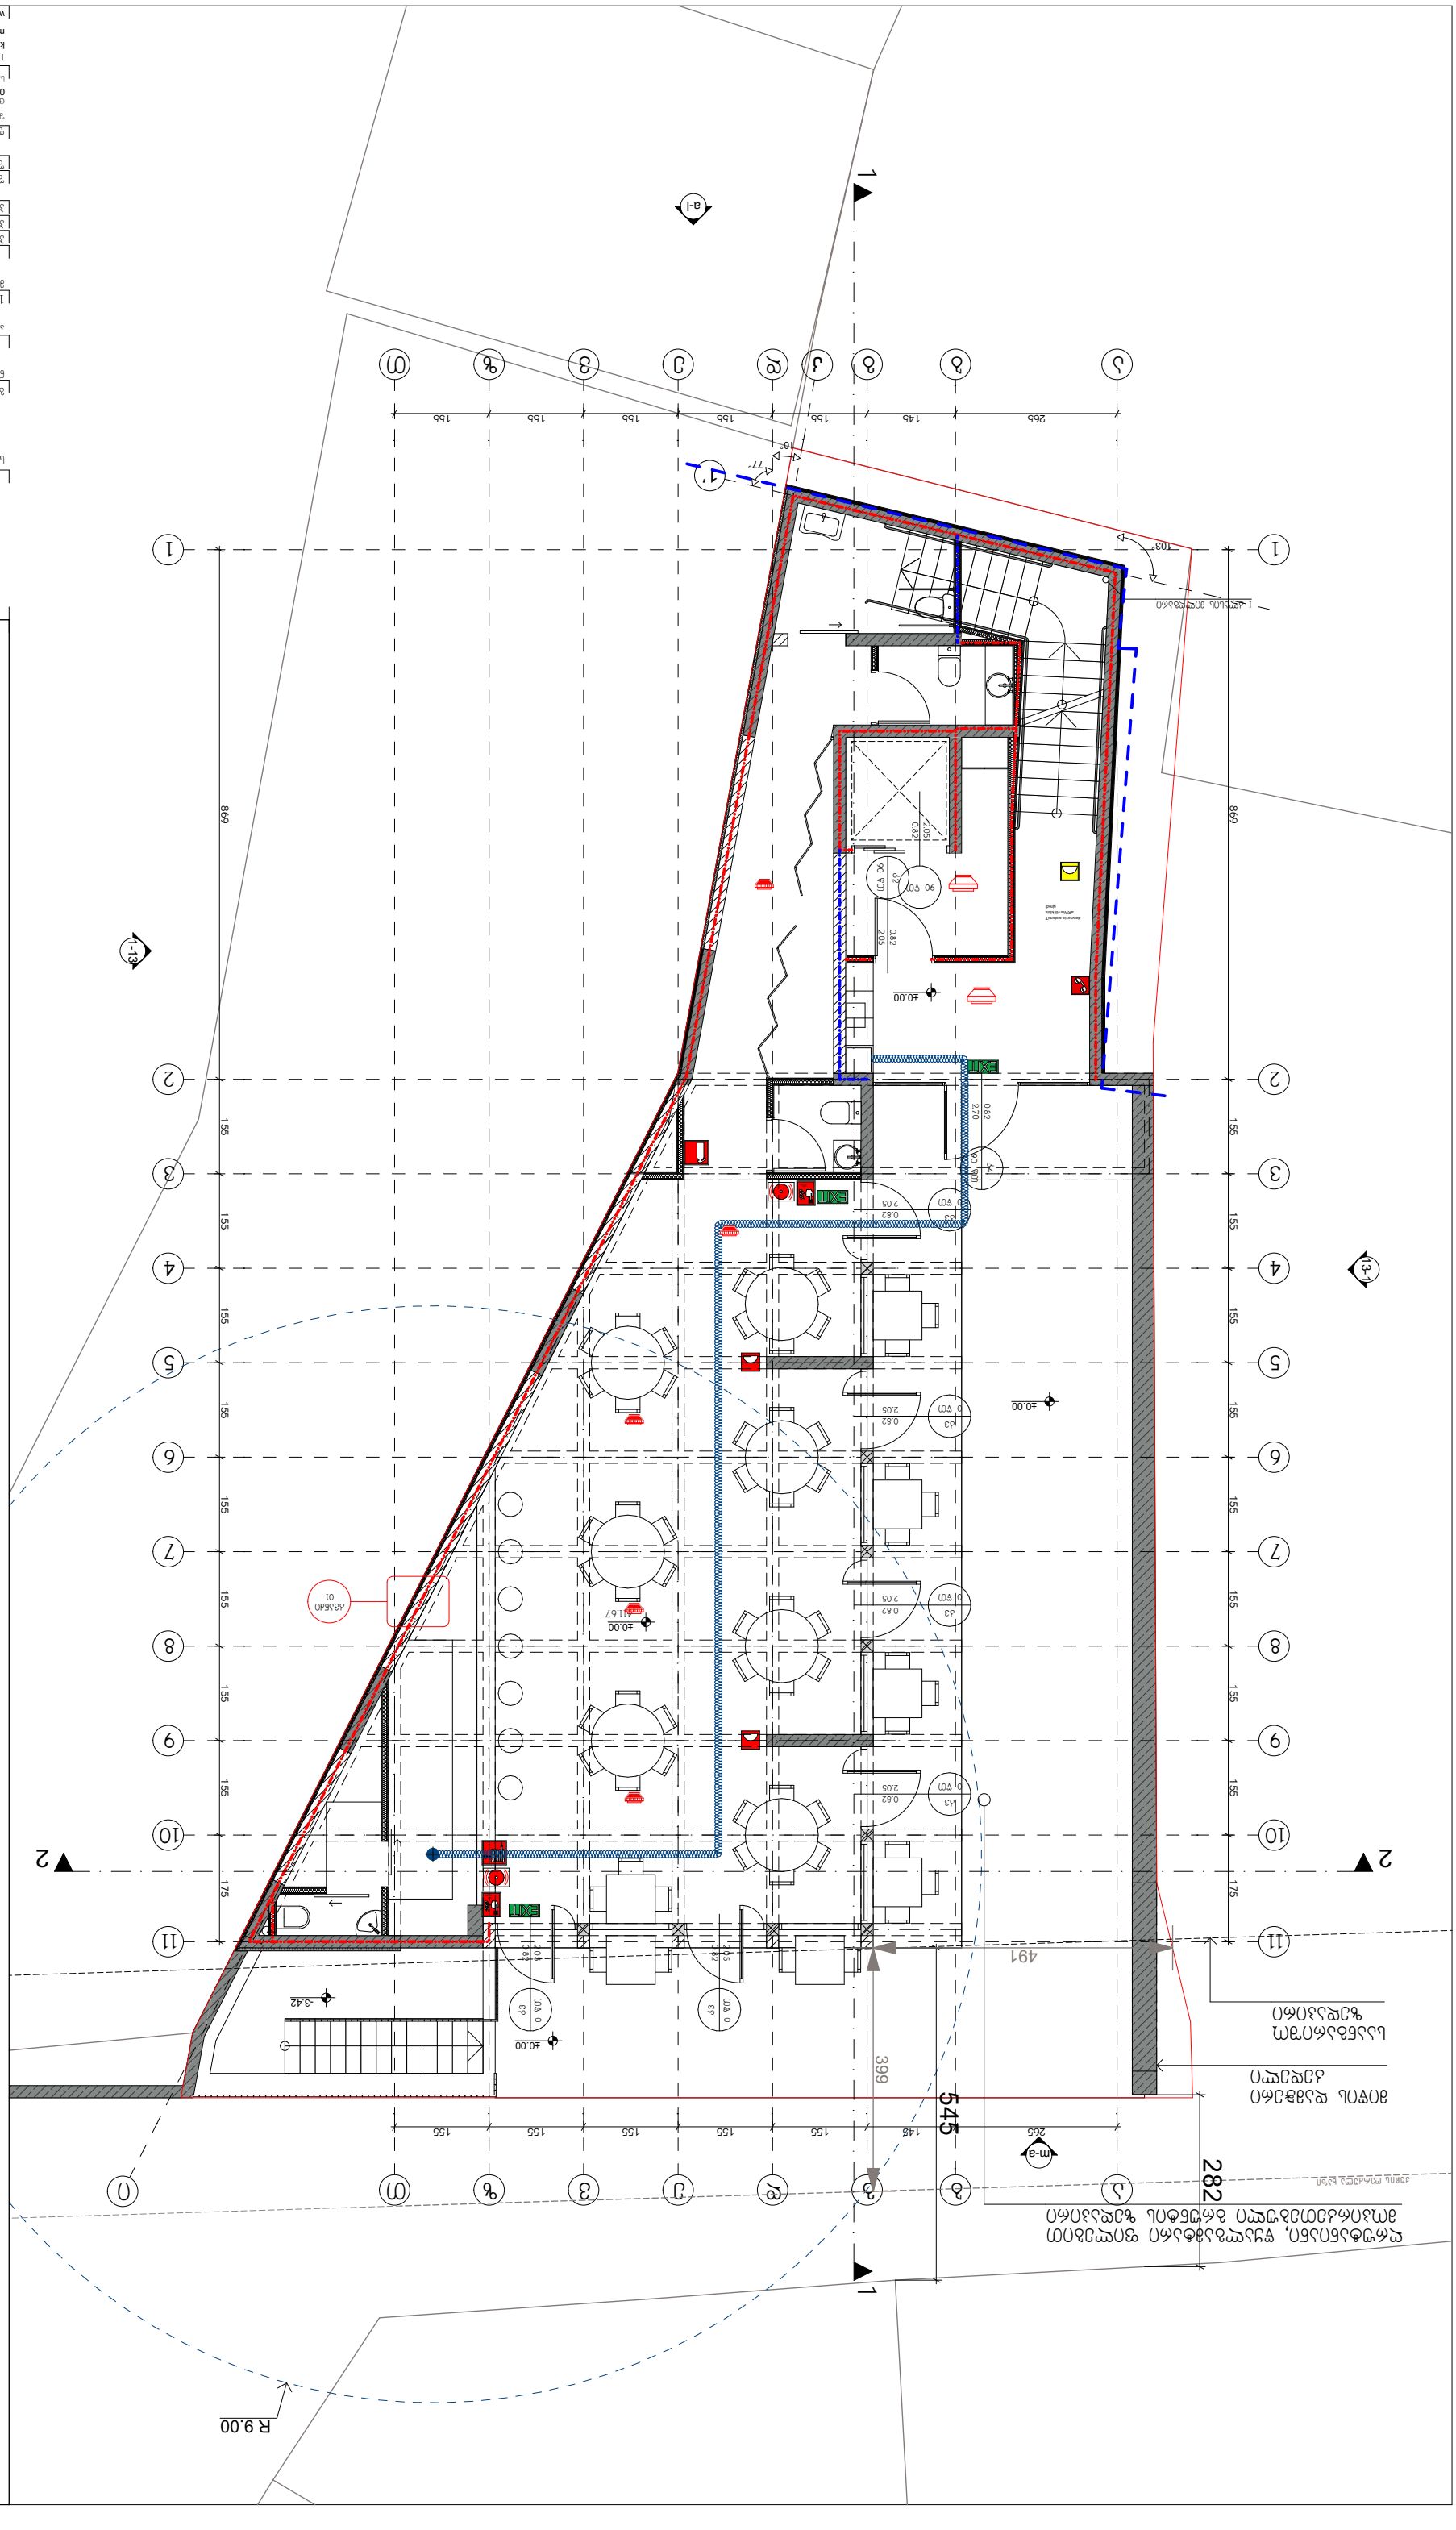
1
2
3
4
5
6
7
8
9
10
11
A
B
C
D
E
F
G
H
J
K
ANB
CBP
DRB

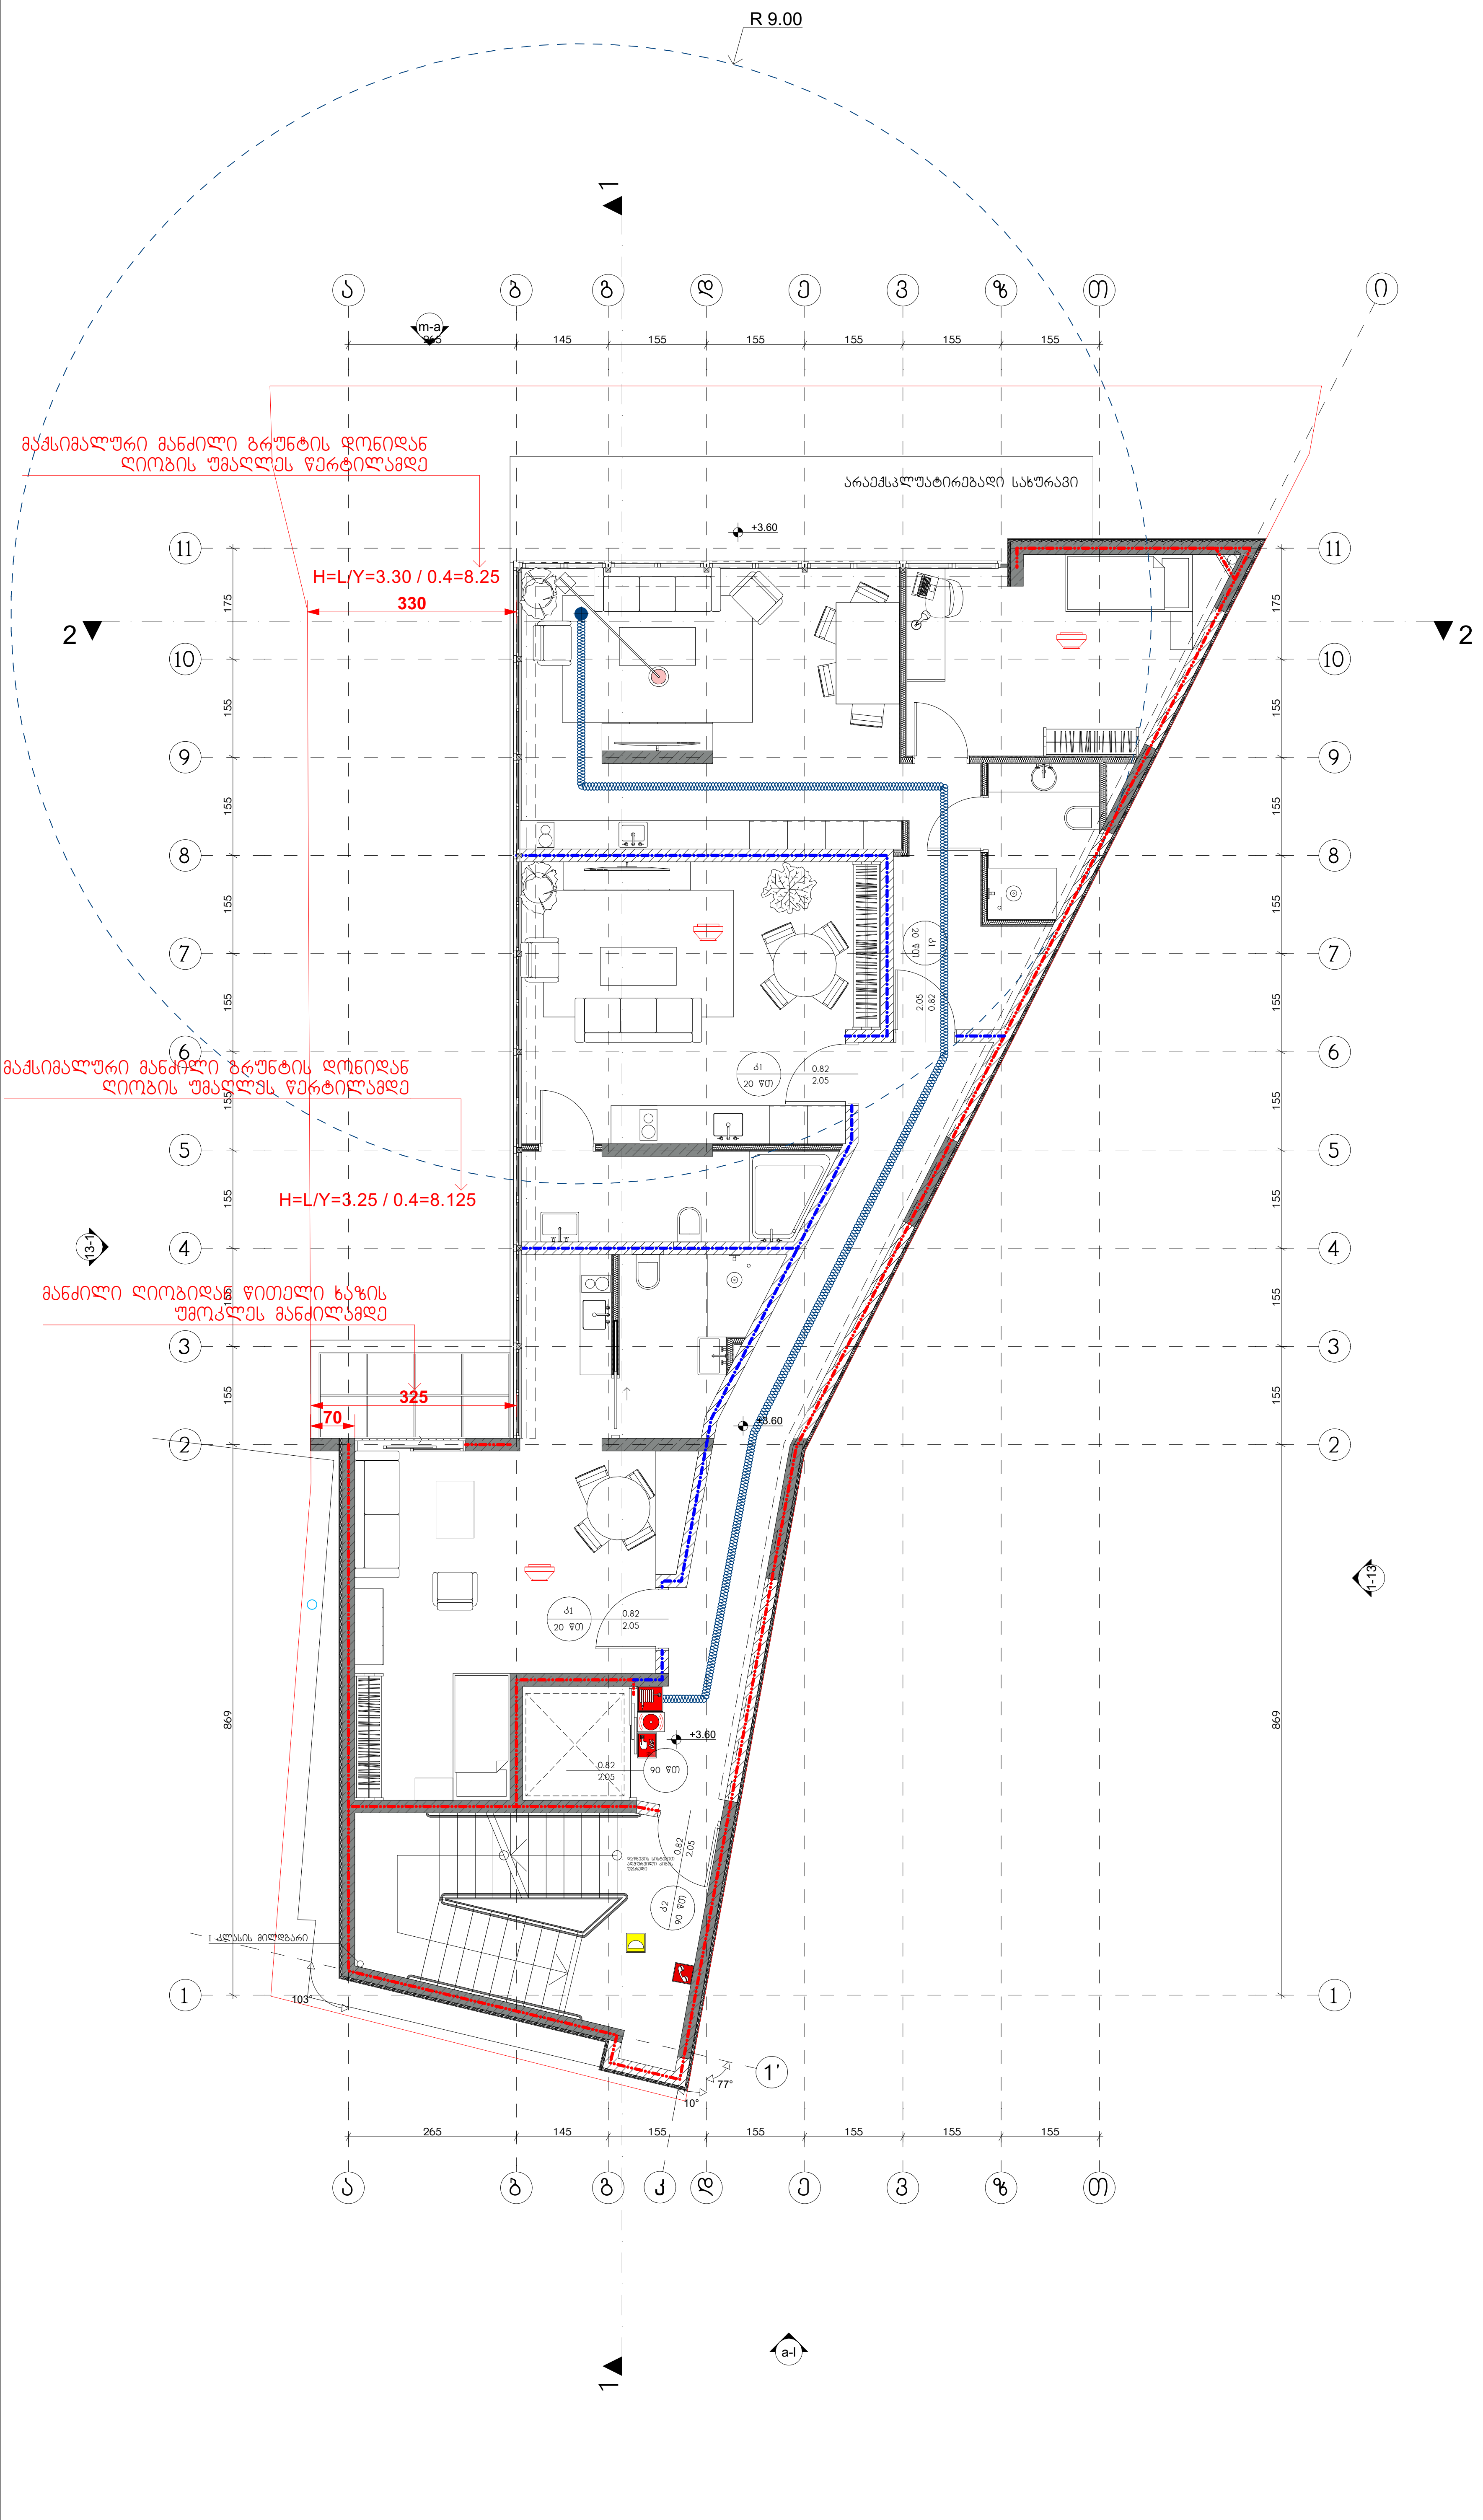

პირობითი აღნიშვნები:

სიმბოლოს სახელწოდება

	ხელის ცეცხლმაქრი
	სახანძრო მილდგარი
	ორმხრივი კავშირის სისტემა
	კვამლზე მორეაგირე მაუწყებელი
	კვამლის ავტომატური ალმომჩენი
	ავტოსაშხეფი
	ალტერნატიული ავტომატური ცეცხლქრობის სისტემა
	სახანძრო განგაშის ღილაკი
	დამკავებელთა შეტყობინების სისტემა (სახანძრო სიგნალიზაცია)
	მხედველობითი განგაშის სიგნალი
	საავარიო განათება
	სახანძრო მისაერთებელი
	სახანძრო ჰიდრანტი

კარის მონაცემები

0.82 / 2.20 — კ1 / 90 წთ

- კარის თავისუფალი სიგანე
- კარის ნუმერაცია
- ხანძარმედეგობა
- კარის თავისუფალი სიმაღლე

ხანძარმედეგობის აღმნიშვნელი ხაზები

- 1 საათიანი ხანძარმედეგობის აღმნიშვნელი ხაზი
- 2 საათიანი ხანძარმედეგობის აღმნიშვნელი ხაზი
- 3 საათიანი ხანძარმედეგობის აღმნიშვნელი ხაზი

WERKRAUM
DESIGN ARCHITECTURE

სასტუმრო	ქალაქი თბილისი ქვემო გომის ჩიხი № 4 ს.კ. (01.18.03.070.012)
გეგმა +3.60 ნიშნულზე (სახანძრო უსაფრთხოება) ნახაზი	
არქიტექტურული ნაწილი	
1:100 მასშტაბი	
პრ.მთ.არქ.	კ.კახიშვილი
პრ.არქ.	ლ. გოგლიძე
პრ.მთ.კონსტრ.	ე. წოწერია
შეასრულა	ლ. გოგლიძე
შეამოწმა	კ.კახიშვილი
ფურცელი A-103-ს	ფურცლები

შ.პ.ს. "WERK" - 405001082
ცაგარელის ქ. 6
0194 თბილისი
საქართველო
T +995 595 220 600
kk@werk-raum.com
ms@werk-raum.com
www.werk-raum.com

WERKRAUM
D E S I G N A R C H I T E C T U R E




















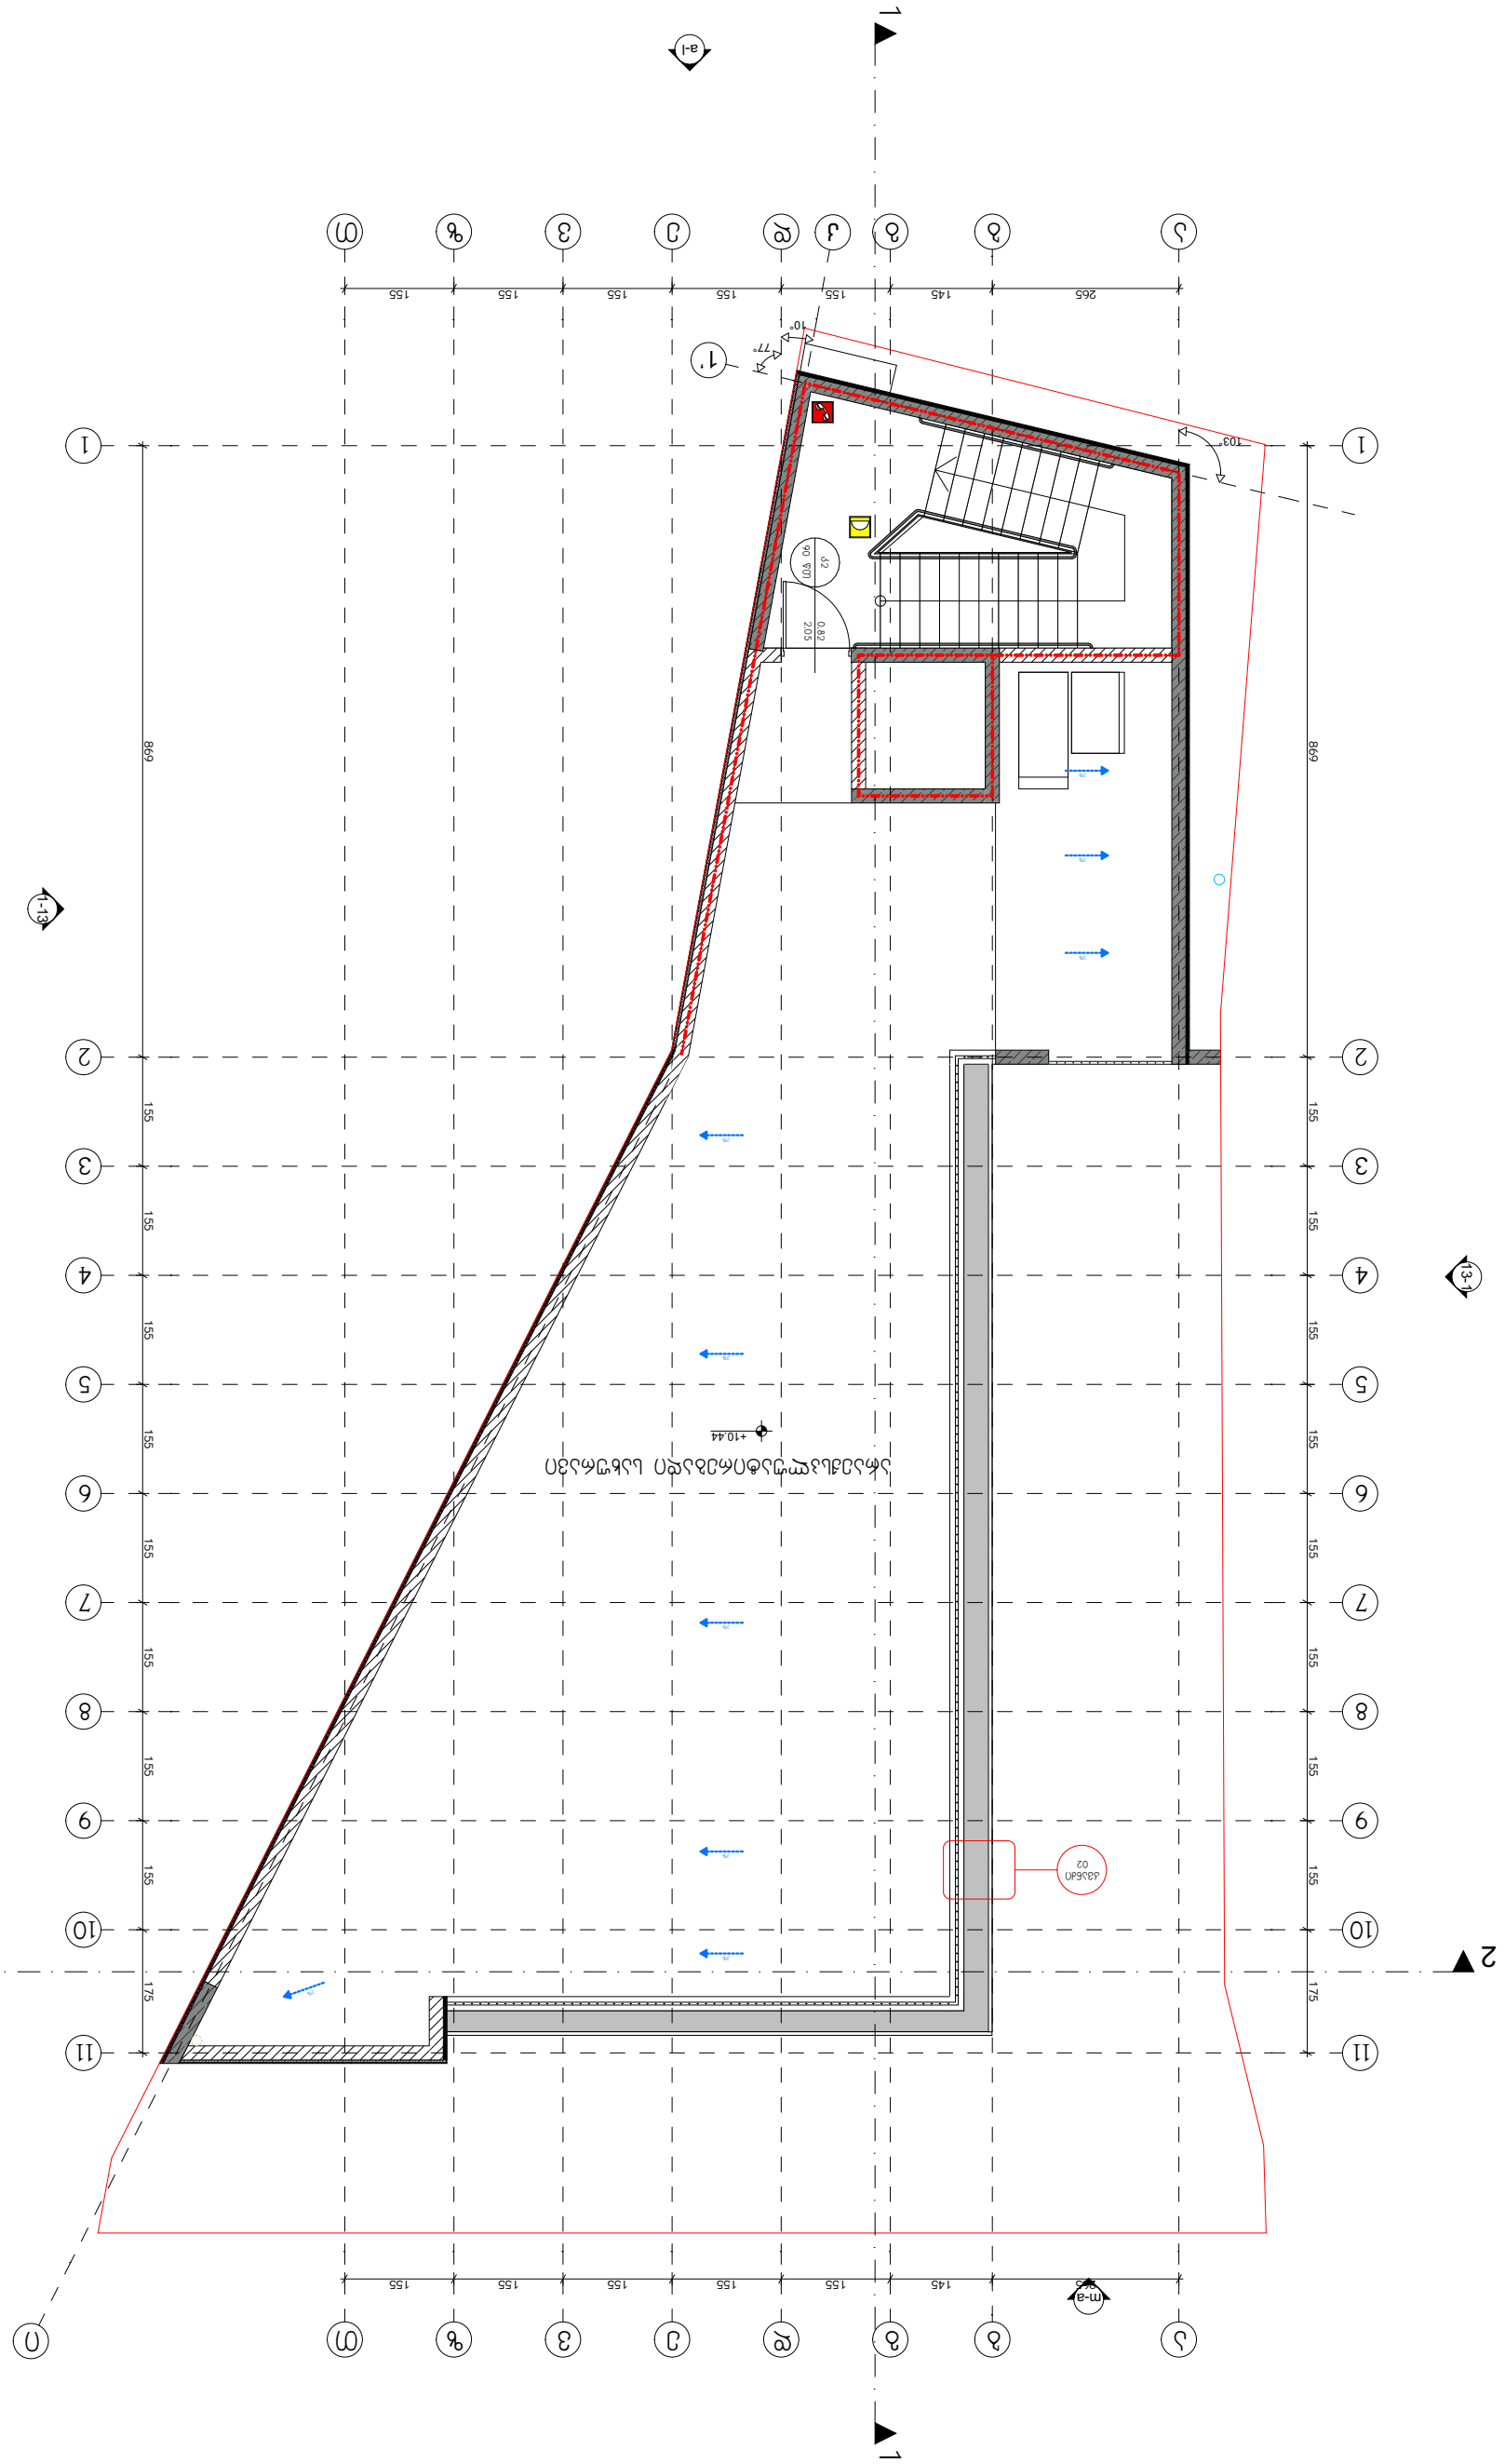














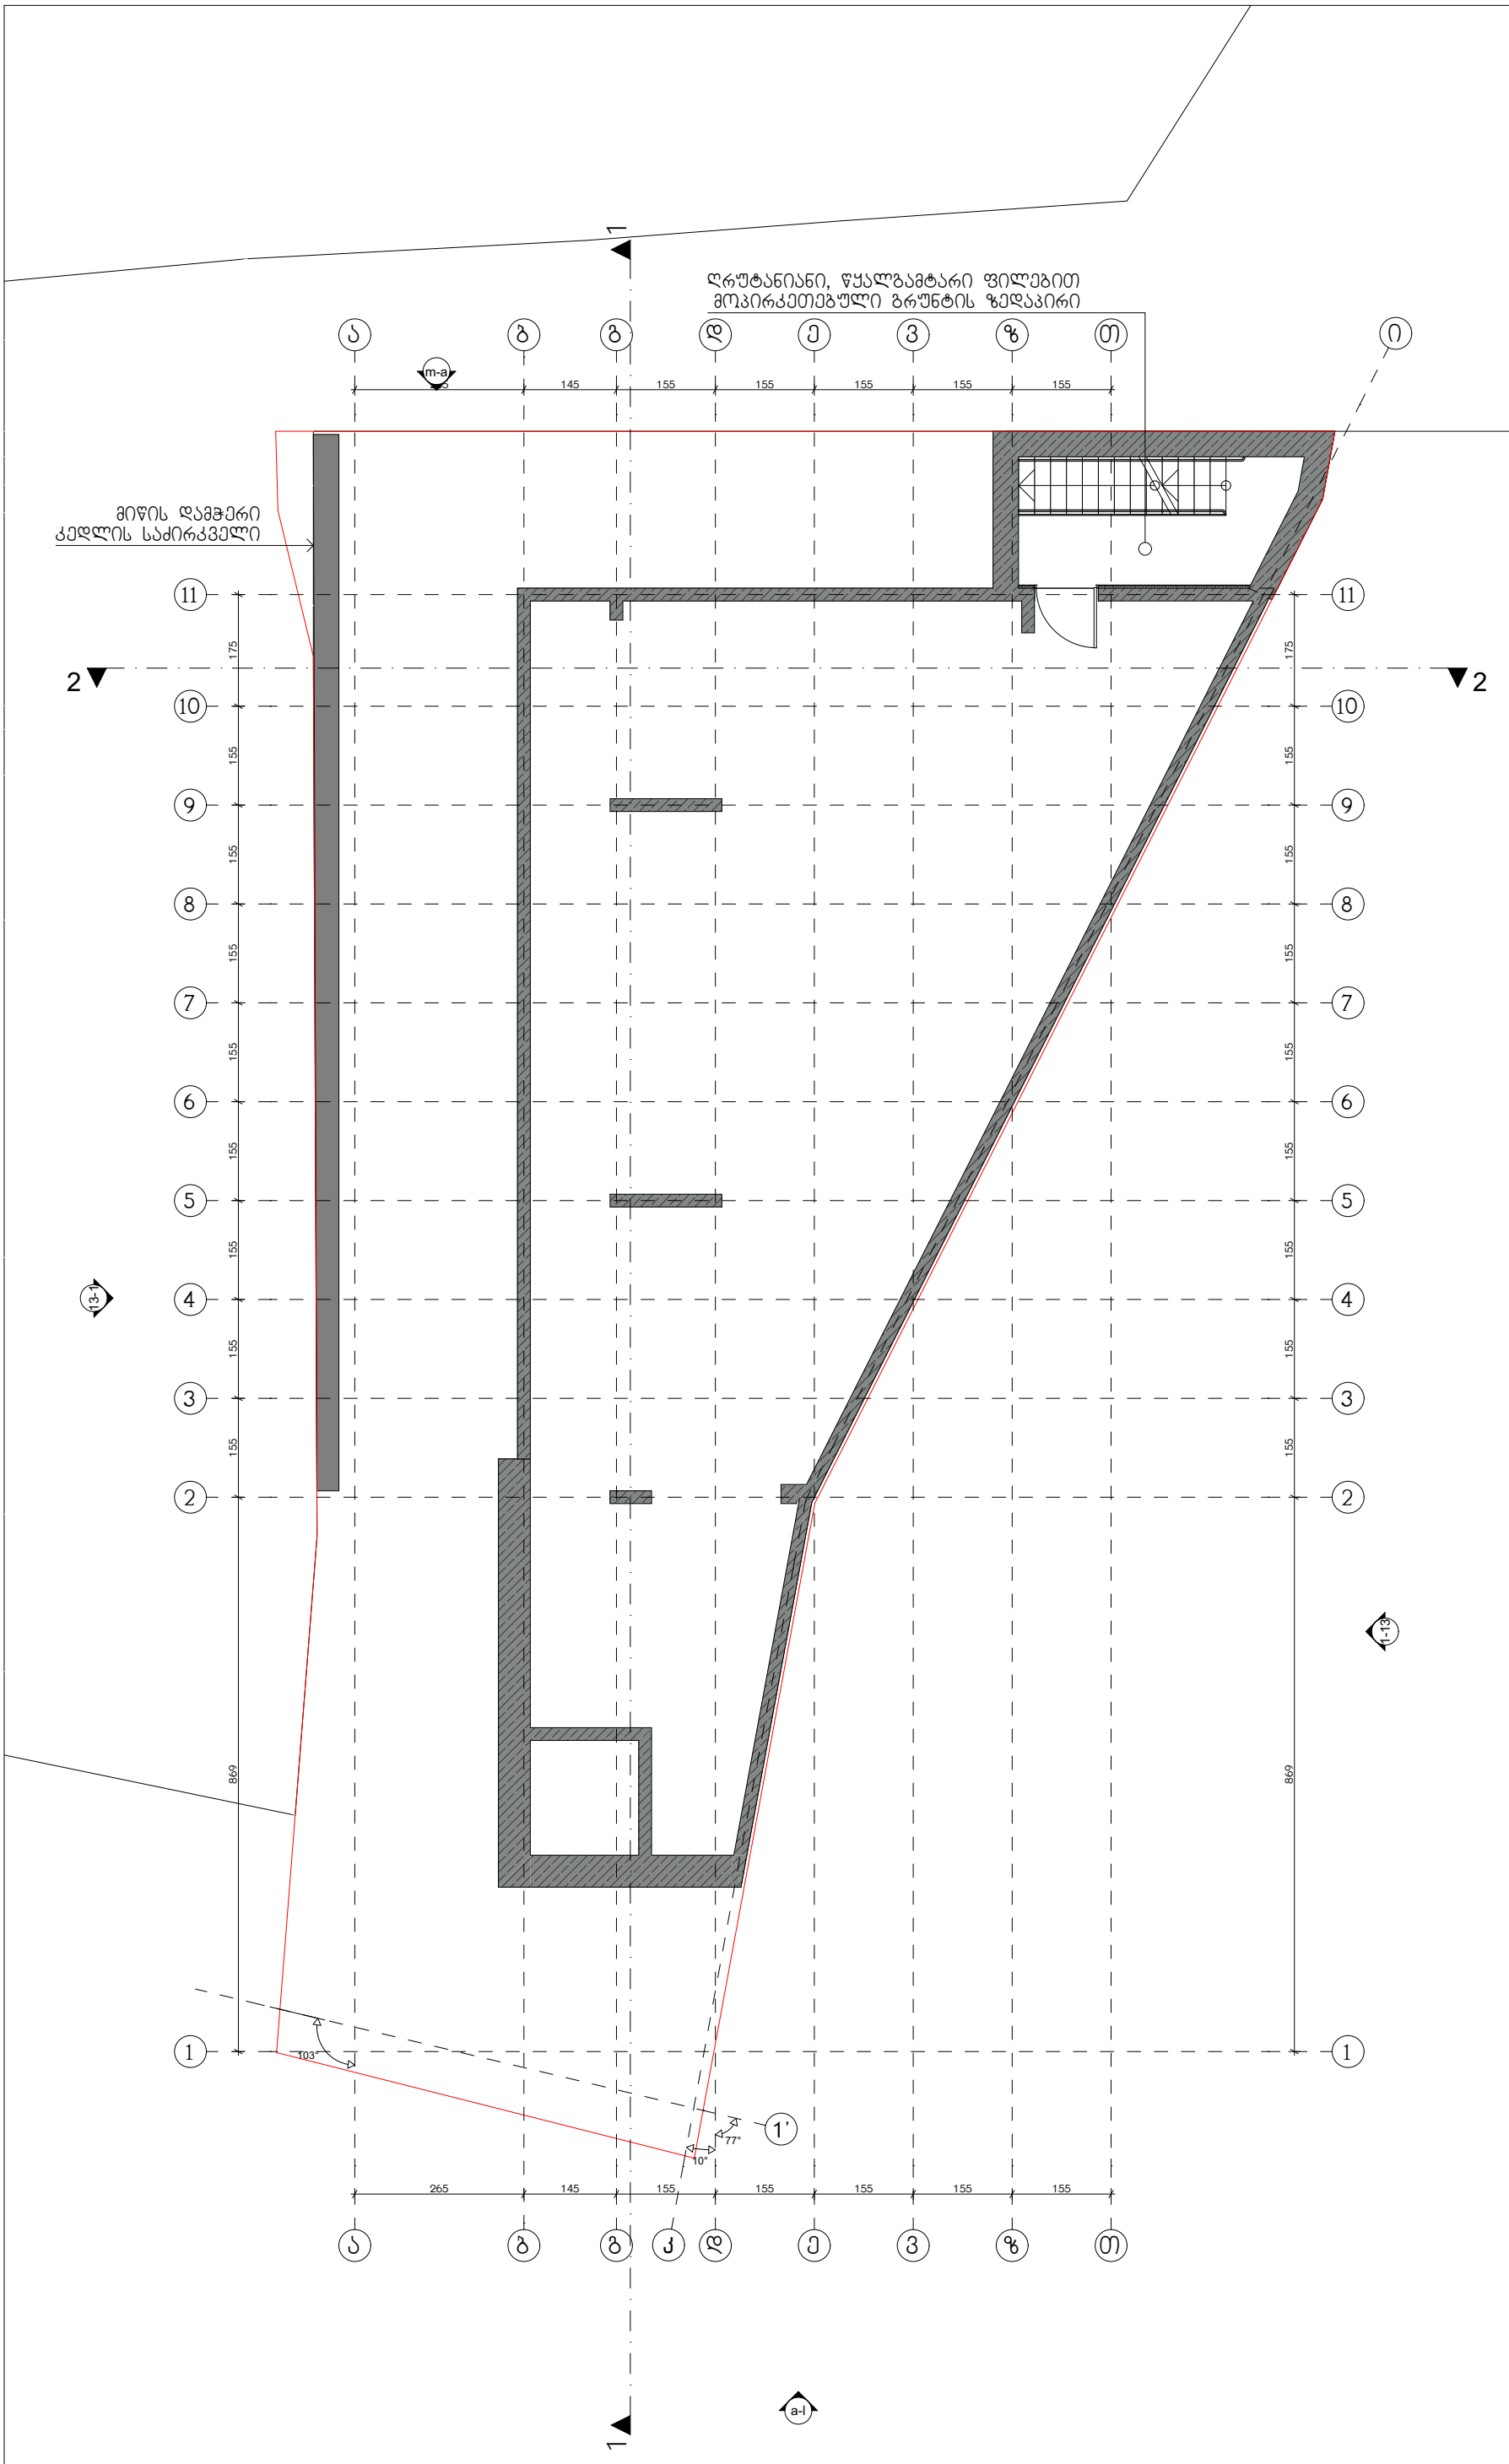

პირობითი
აღნიშვნები:

მისაწვდომი სვლა-გეზი



მოსატრიალებელი სივრცეები

ვარიანტი 1

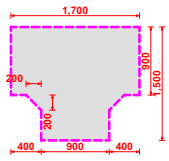

ვარიანტი 2

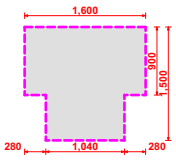

ვარიანტი 3

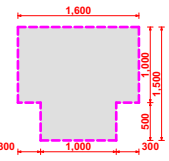

ვარიანტი 4

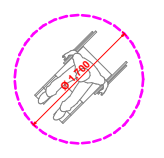

თავისუფალი სივრცე
კართან
მაგალითებისთვის

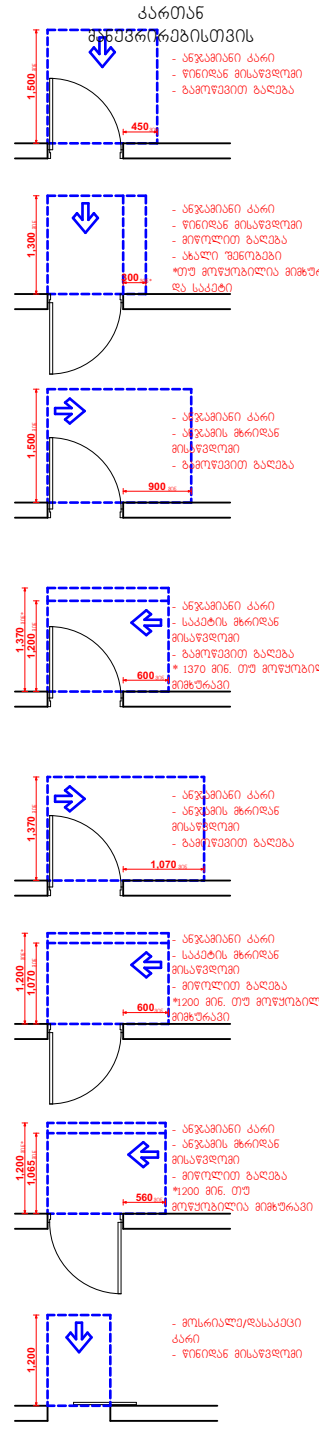

WERKRAUM
DESIGNARCHITECTURE

სასტუმრო
ქალაქი თბილისი
ქვემო გომის ჩიხი № 4
ს.კ. (01.18.03.070.012)

გეგმა -3.42 ნიშნულზე (მისაწვდომობა)
ნახაზი

არქიტექტურული ნაწილი

1:100
მასშტაბი

პრ.მთ.არქ.	კ.კახიშვილი
პრ.არქ.	ლ. გოგლიძე
პრ.მთ.კონსტრ.	ე. წოწერია
შესრულება	ლ. გოგლიძე
შეამოწმა	კ.კახიშვილი

ფურცელი A-101-მ
ფურცლები

შ.პ.ს. "WERK" - 405001082
ცოგარელის ქ. 6
0194 თბილისი
საქართველო

T +995 595 220 600
kk@werk-raum.com
ms@werk-raum.com

www.werk-raum.com

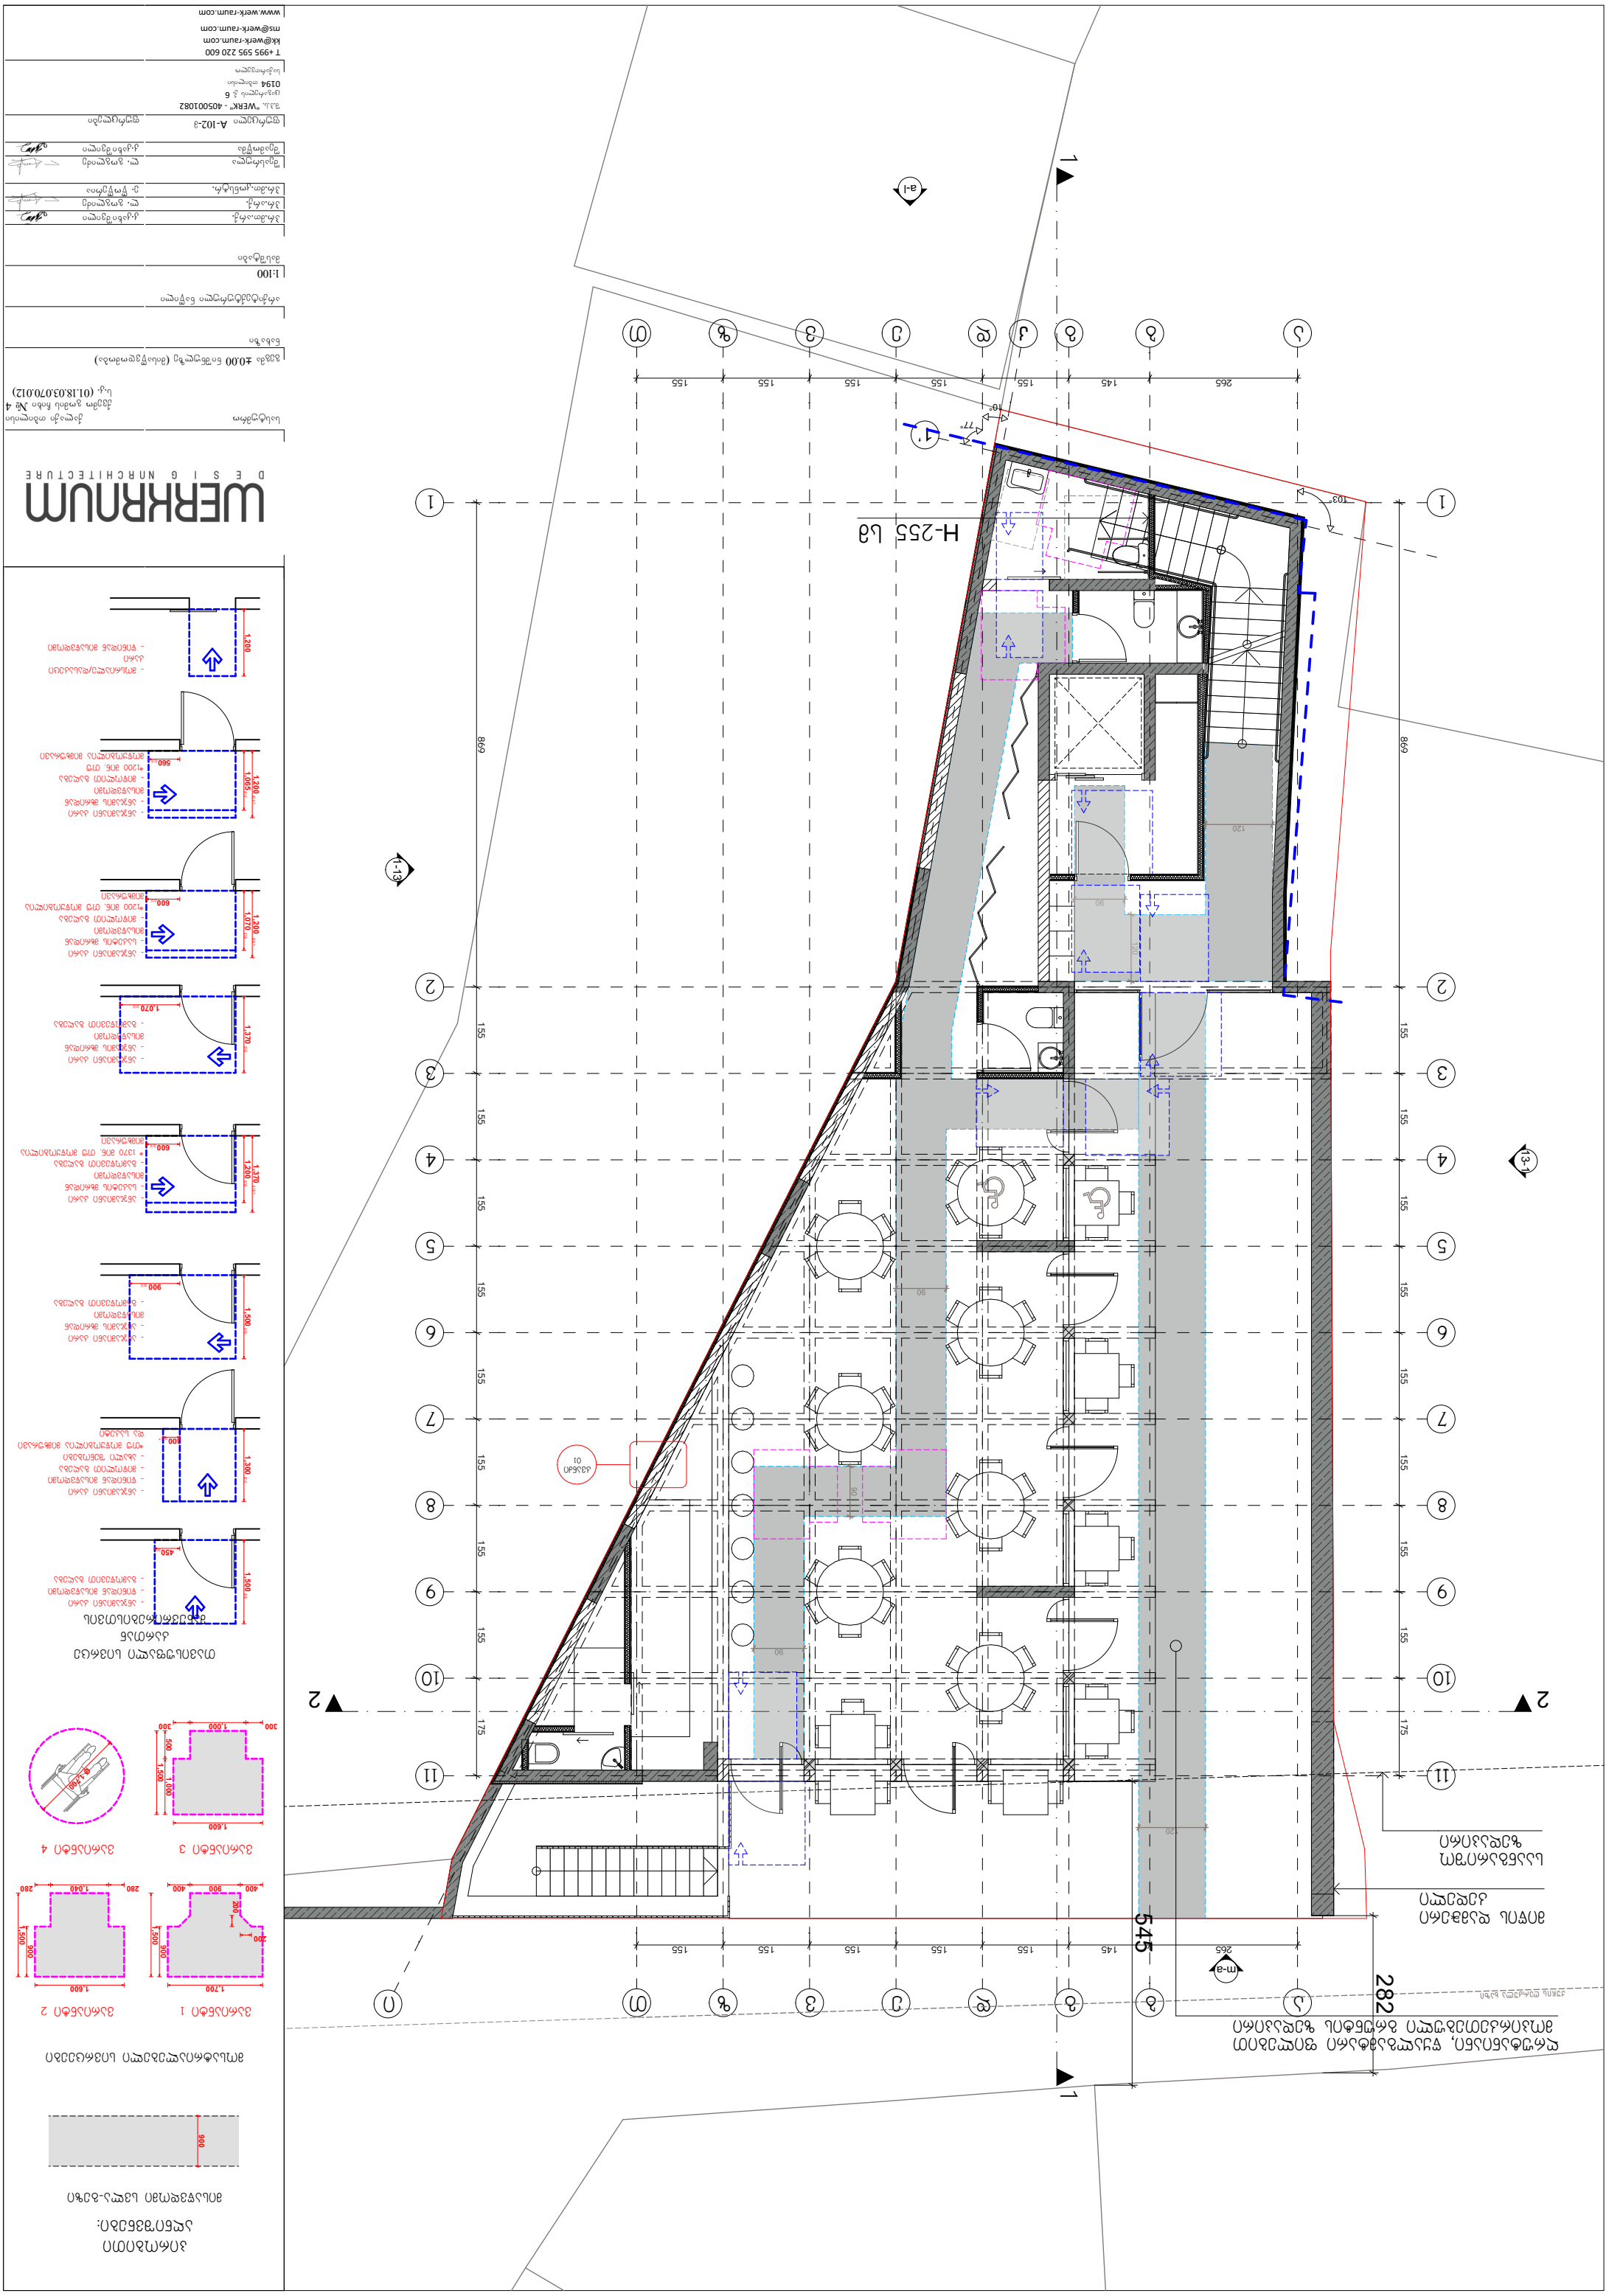
H-255 Lb
1'
a-1
1
2
1-13
13-1
m-a
545
282
155
145
265
869
155
155
155


1
2
3
4
5
6
7
8
9
10
11
1
2
3
4
5
6
7
8
9
10
11
155
145
155
155
155




T +995 595 220 600
kk@werk-raum.com
ms@werk-raum.com
www.werk-raum.com

WERKRAUM
DESIGN ARCHITECTURE



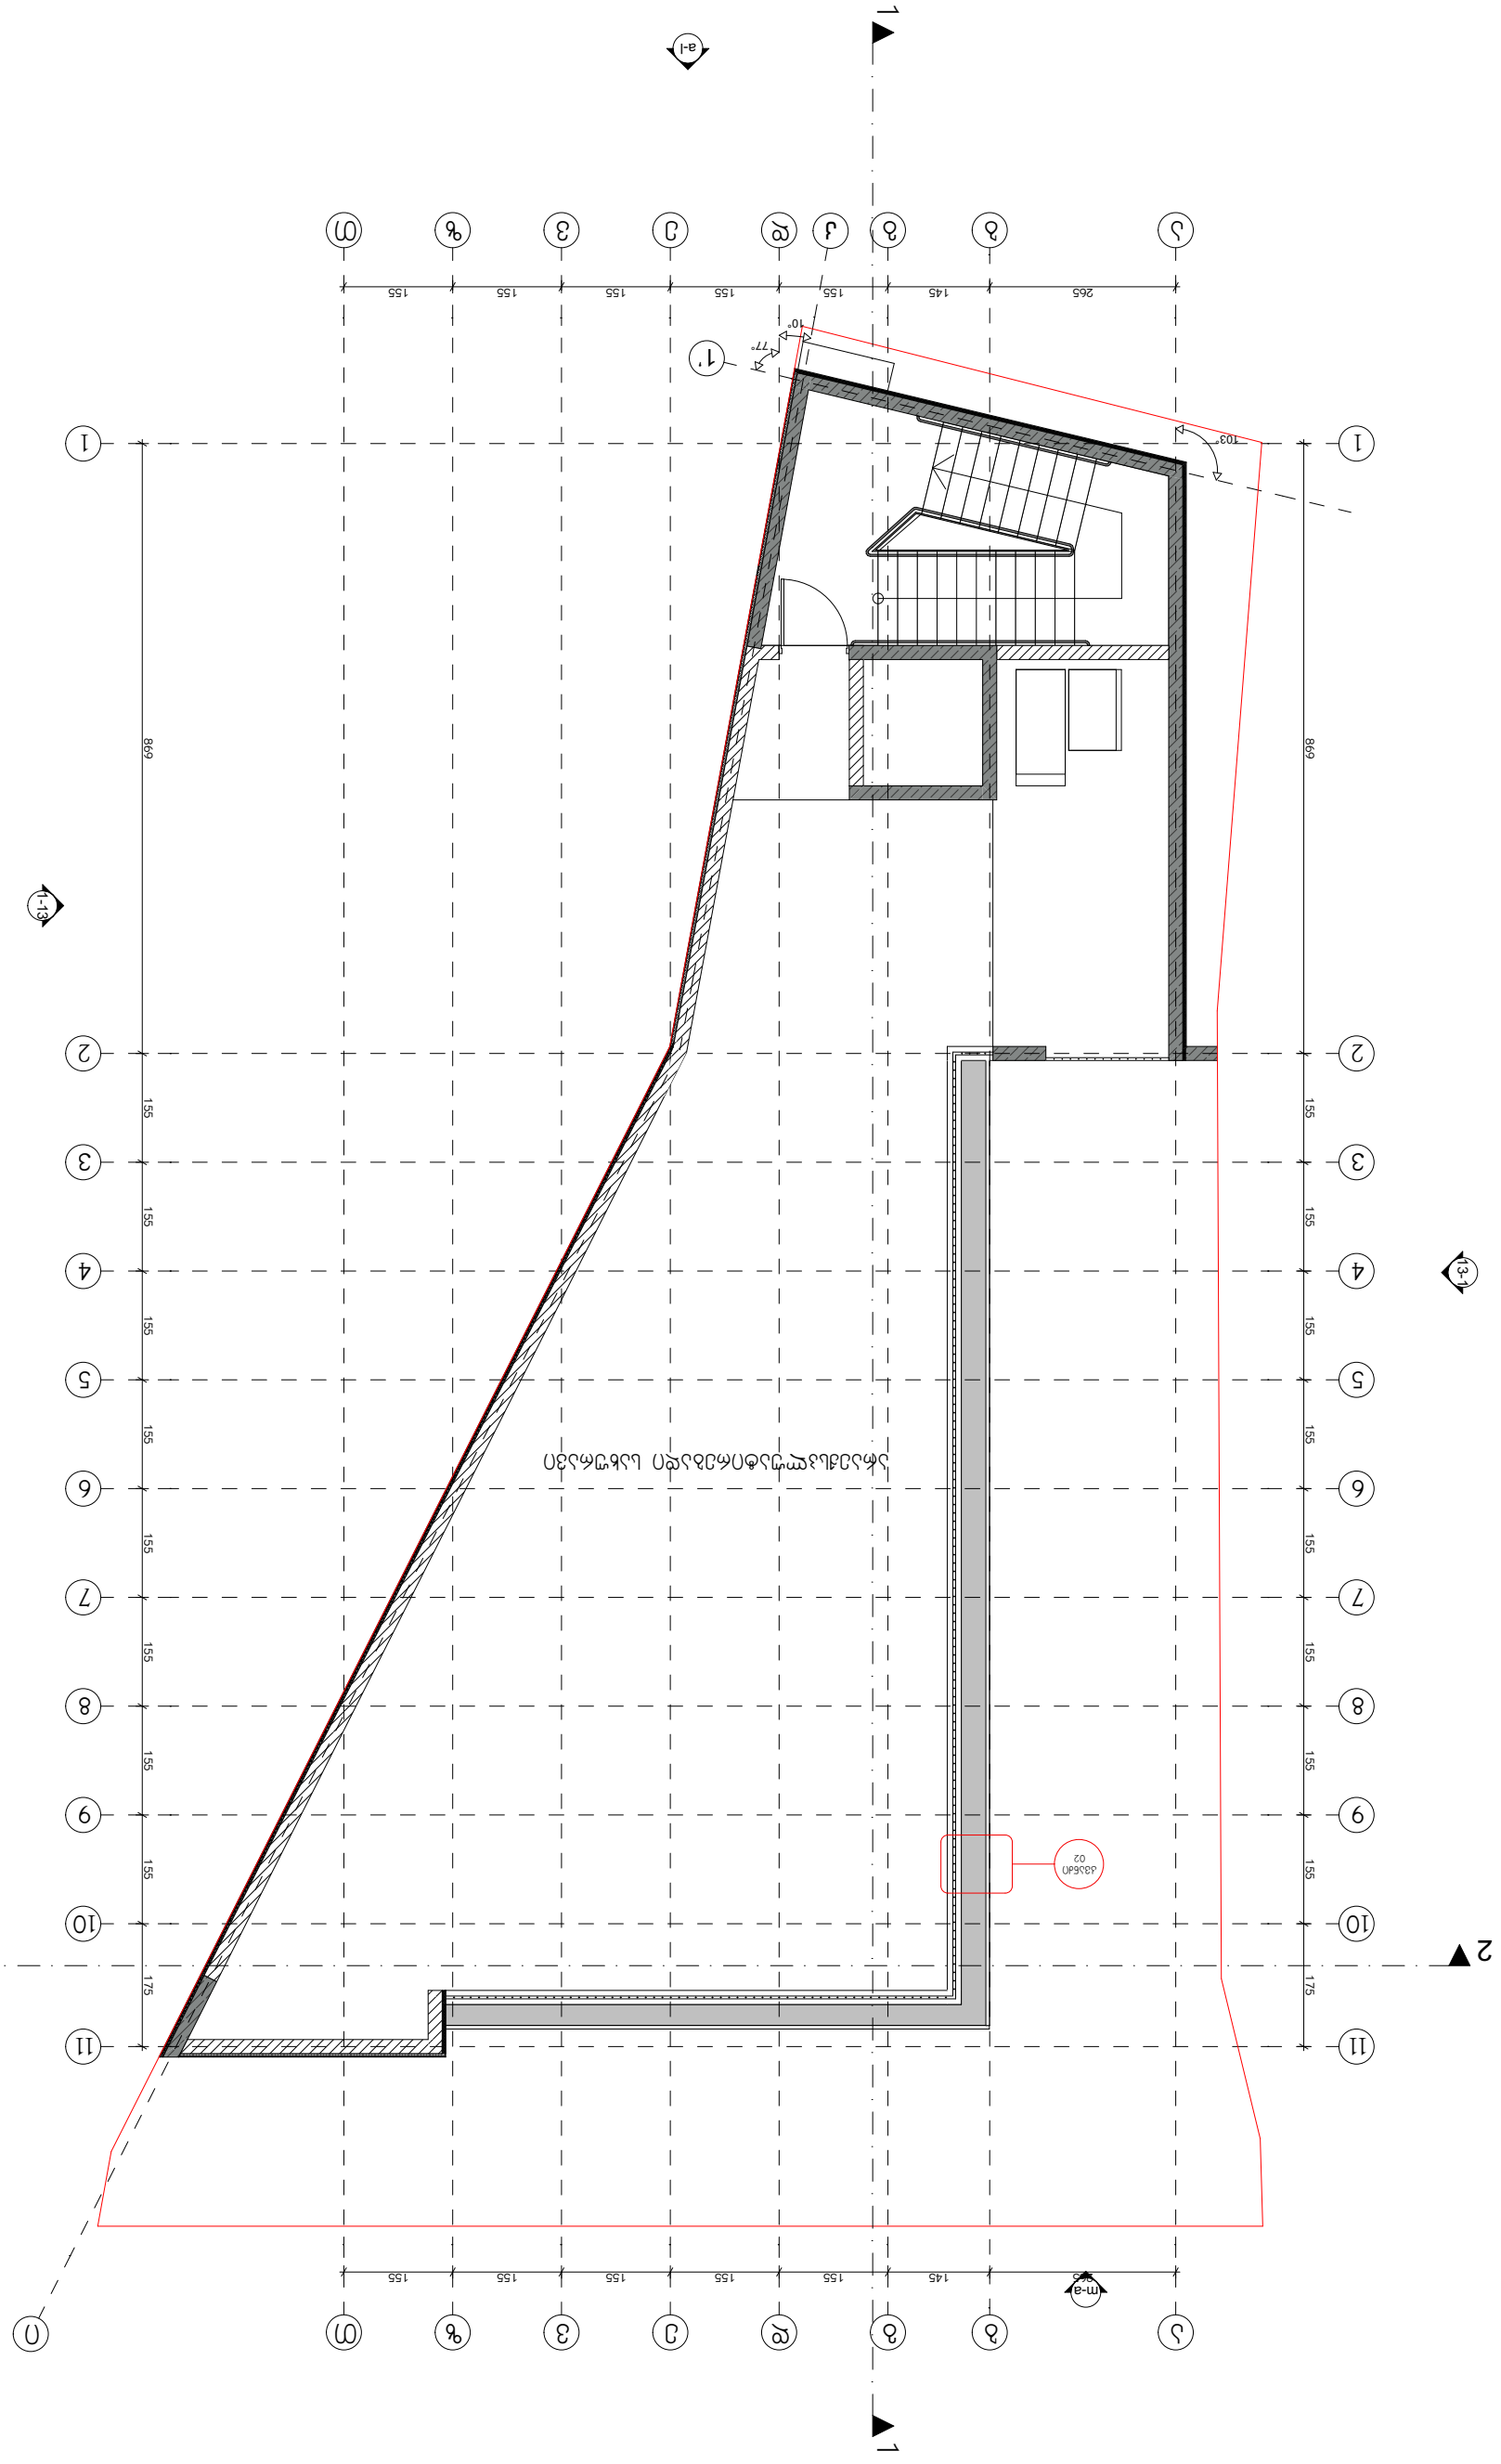
1
2
3
4
5
6
7
8
9
10
11
1-13
13-1
a-1
1'
2
155
145
265
175
869
77°
10°
103°

+14.44
+12.69
+10.44
+7.09
+3.67
±0.00
-3.35
-4.52
+11.03
+10.44
+7.02
+3.60
±0.00
-3.42
-4.12
411.67
904
552
192
120
192
120
869
155
155
155
155
155
155
155
155
175
1
2
3
4
5
6
7
8
9
10
11

WERKRAUM
DESIGN ARCHITECTURE

სასტუმრო
ქალაქი თბილისი
ქვემო გომის ჩიხი № 4
ს.კ. (01.18.03.070.012)

ჭრილი 1-1 (დაკავებულობა/სახანძრო უსაფრთხოება)
ნახაზი

არქიტექტურული ნაწილი

1:100
მასშტაბი

პრ.მთ.არქ.	კ.კახიშვილი
პრ.არქ.	ლ. გოგლიძე
პრ.მთ.კონსტრ.	ე. წოწურია
შესრულა	ლ. გოგლიძე
შეამოწმა	კ.კახიშვილი

ფურცელი A-201-ბ
ფურცლები

შ.პ.ს. "WERKRAUM" - 405156842
ცოცქირლის ქ. 49
0194 თბილისი
საქართველო

T +995 595 220 600
kk@werkraum.ge
ms@werkraum.ge
www.werkraum.ge

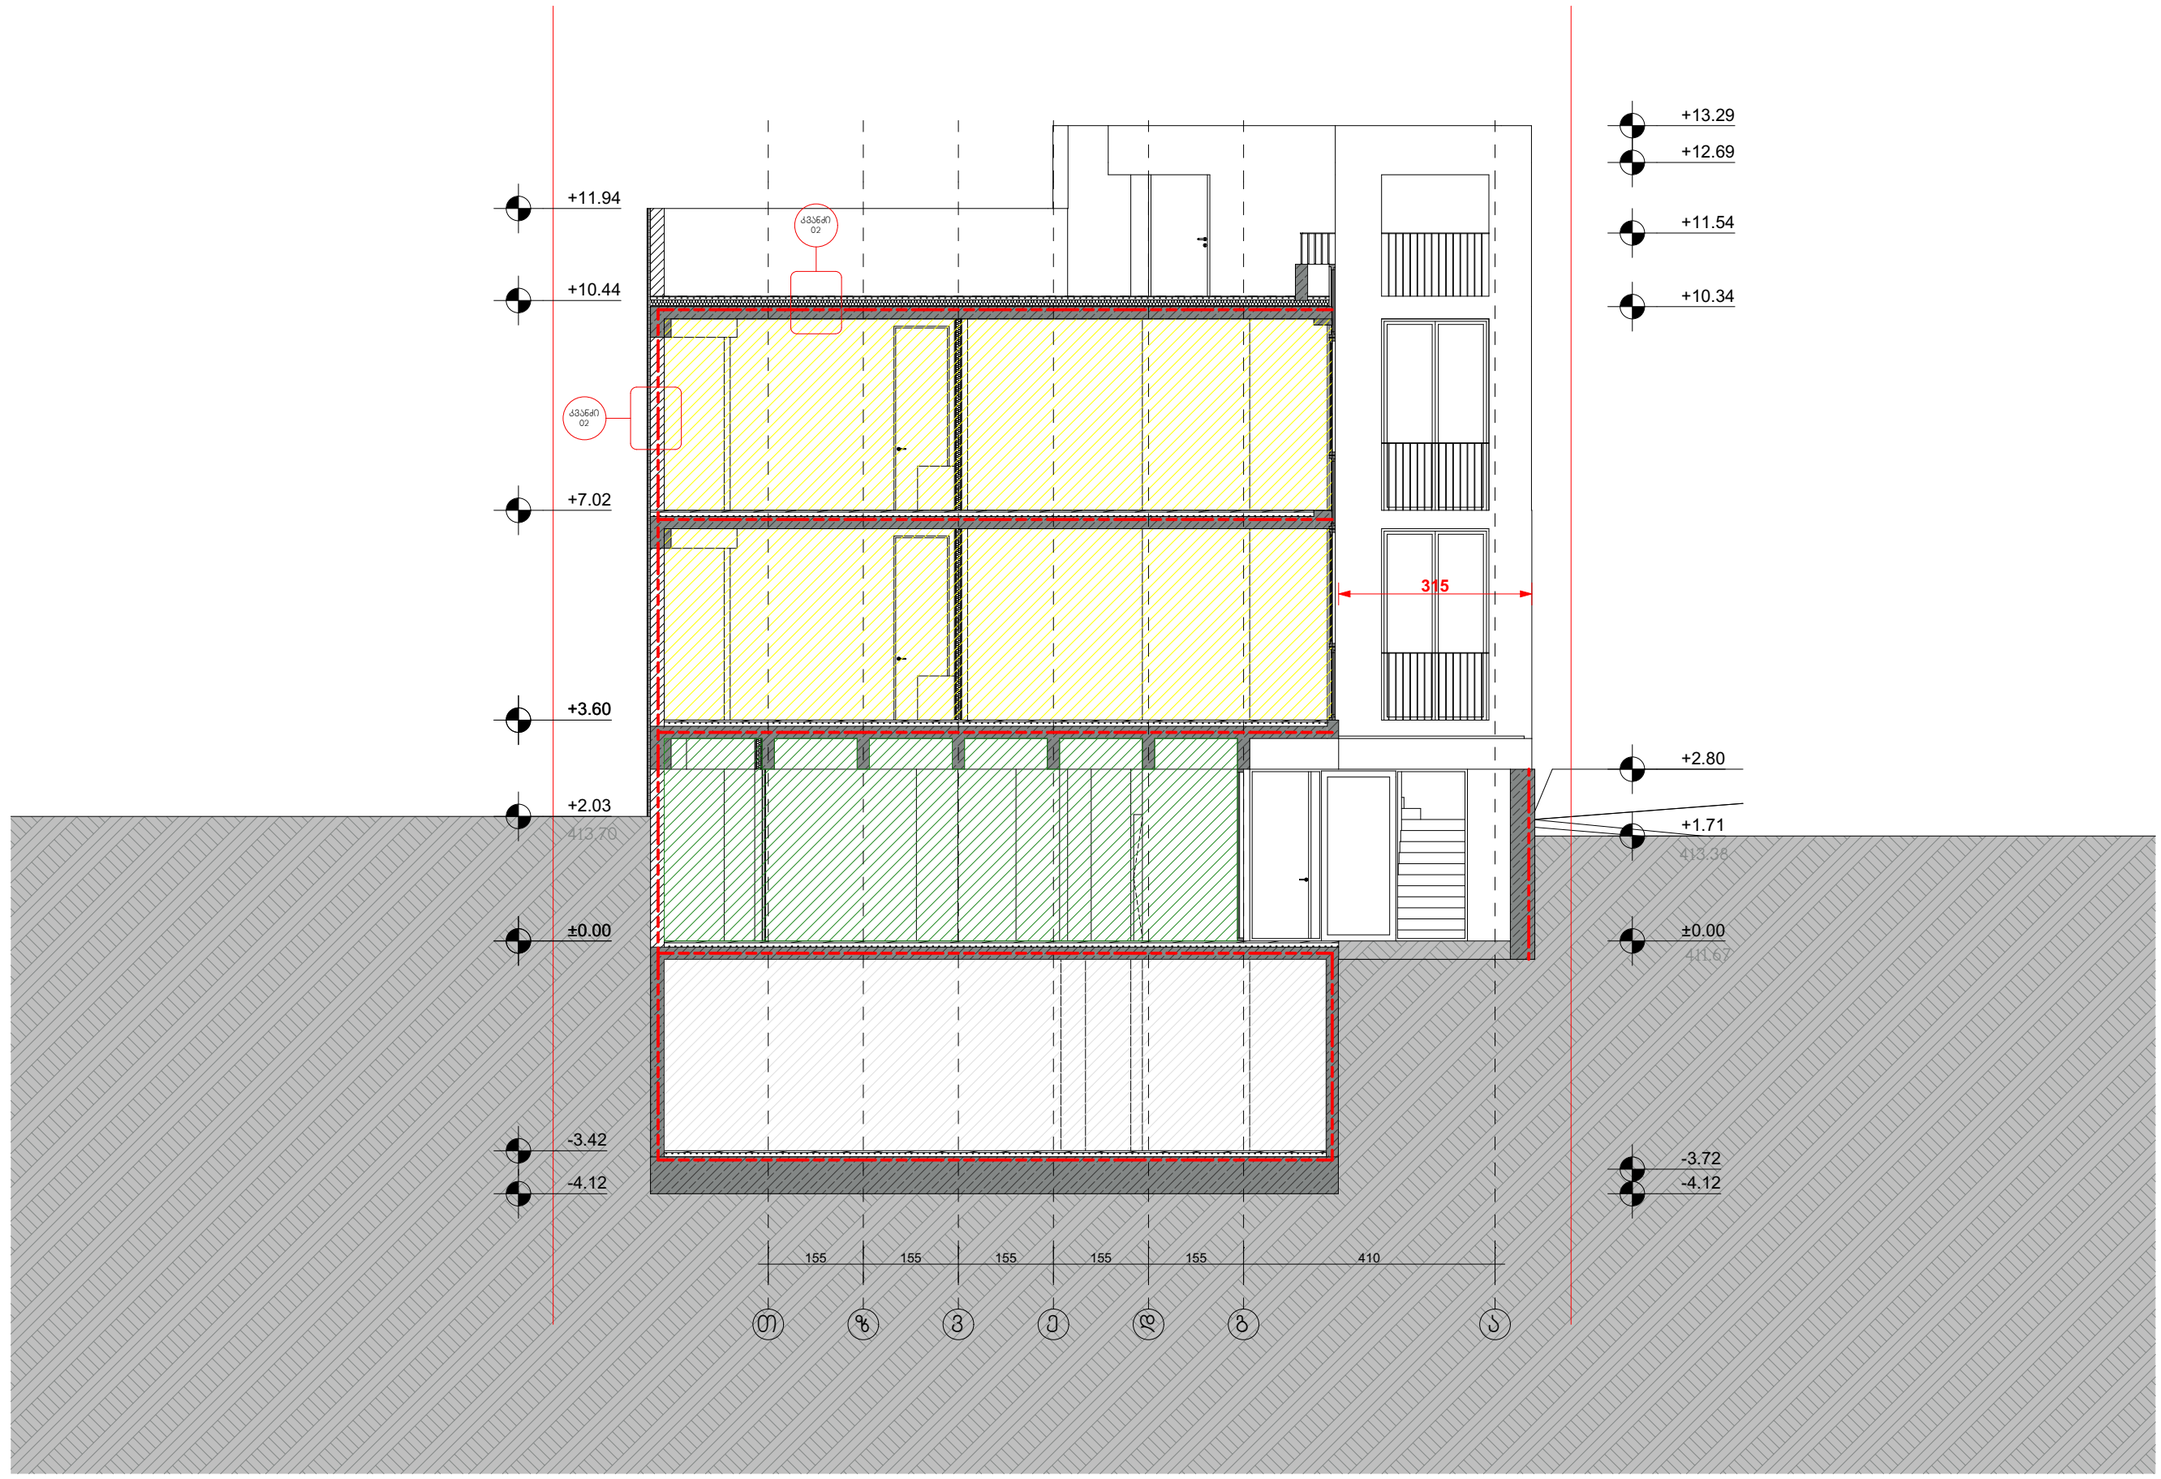

WERKRAUM
DESIGN ARCHITECTURE

სასტუმრო
ქალაქი თბილისი
ქვემო გომის ჩიხი № 4
ს.კ. (01.18.03.070.012)

ჭრილი 2-2 (დაკავებულობა/სახანძრო უსაფრთხოება)
ნახაზი

არქიტექტურული ნაწილი

1:100
მასშტაბი

პრ.მთ.არქ.	კ.კახიშვილი
პრ.არქ.	ლ. გოგლიძე
პრ.მთ.კონსტრ.	ე. წოწურია
შესრულა	ლ. გოგლიძე
შეამოწმა	კ.კახიშვილი

ფურცელი A-202-ბ
ფურცლები

შ.პ.ს. "WERKRAUM" - 405156842
ცოცხალის ქ. 49
0194 თბილისი
საქართველო
T +995 595 220 600
kk@werkraum.ge
ms@werkraum.ge
www.werkraum.ge

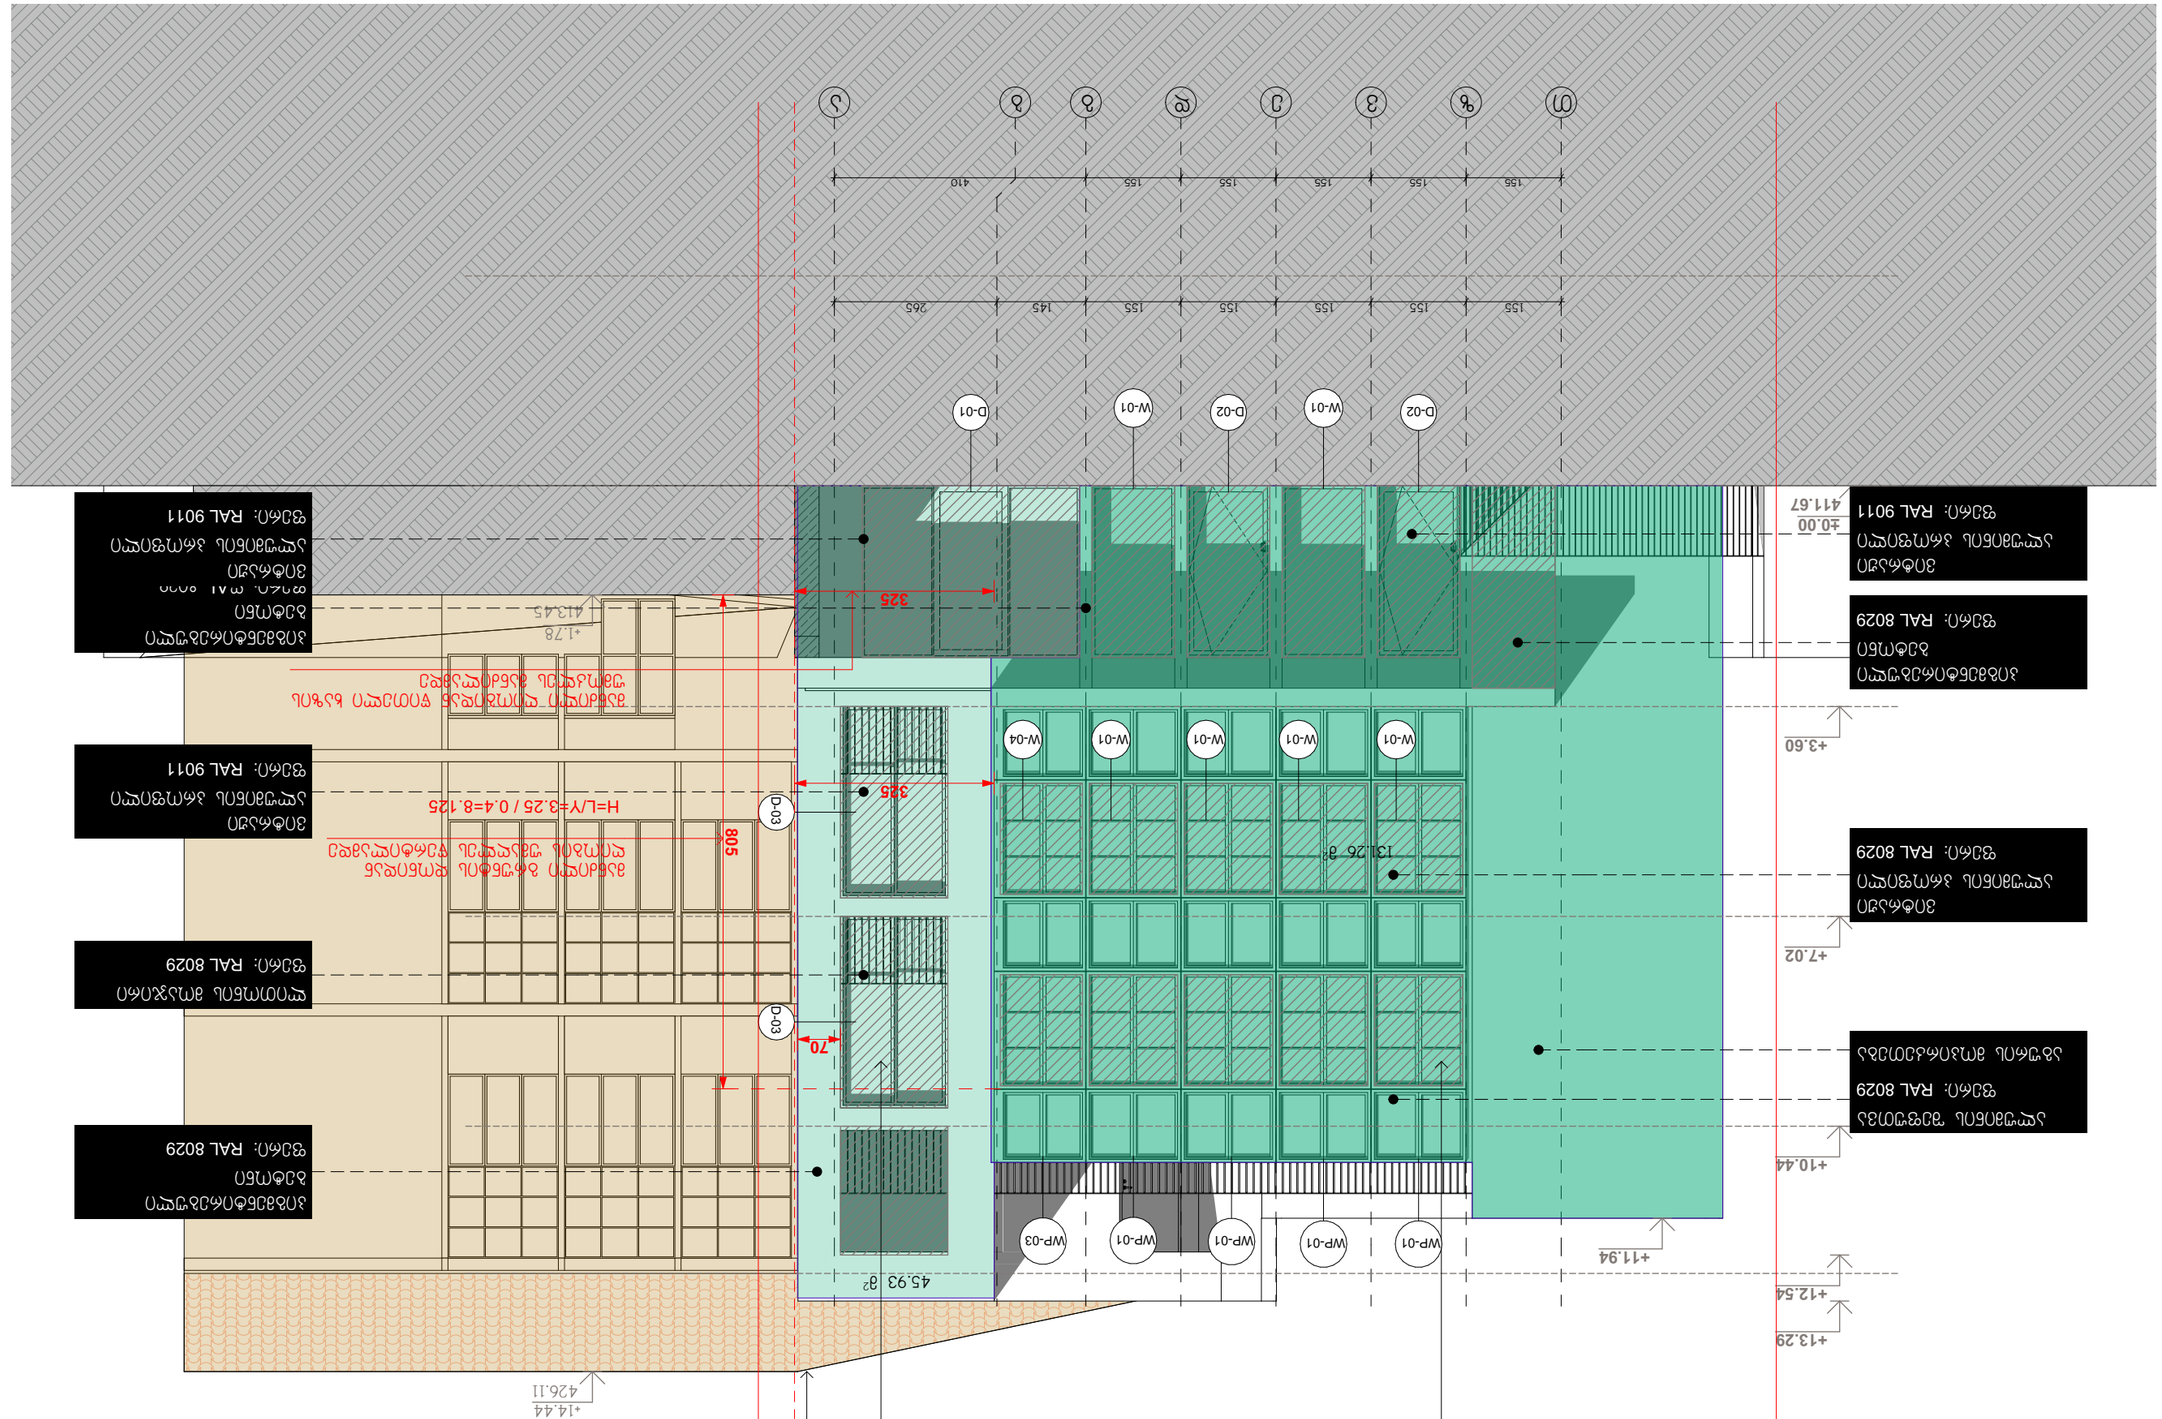
+13.29
+12.54
+11.94
+10.44
+7.02
+3.60
±0.00
411.67
+14.44
426.11
+1.78
413.45
155
155
155
155
155
145
265
155
155
155
155
155
410
W-01
W-01
W-01
W-01
W-04
WP-03
WP-01
WP-01
WP-01
WP-01
D-01
D-02
W-01
D-02
325
325
70
805
45.93 m²
131.26 m²
H=L/Y=3.25 / 0.4=8.125
D-03
D-03

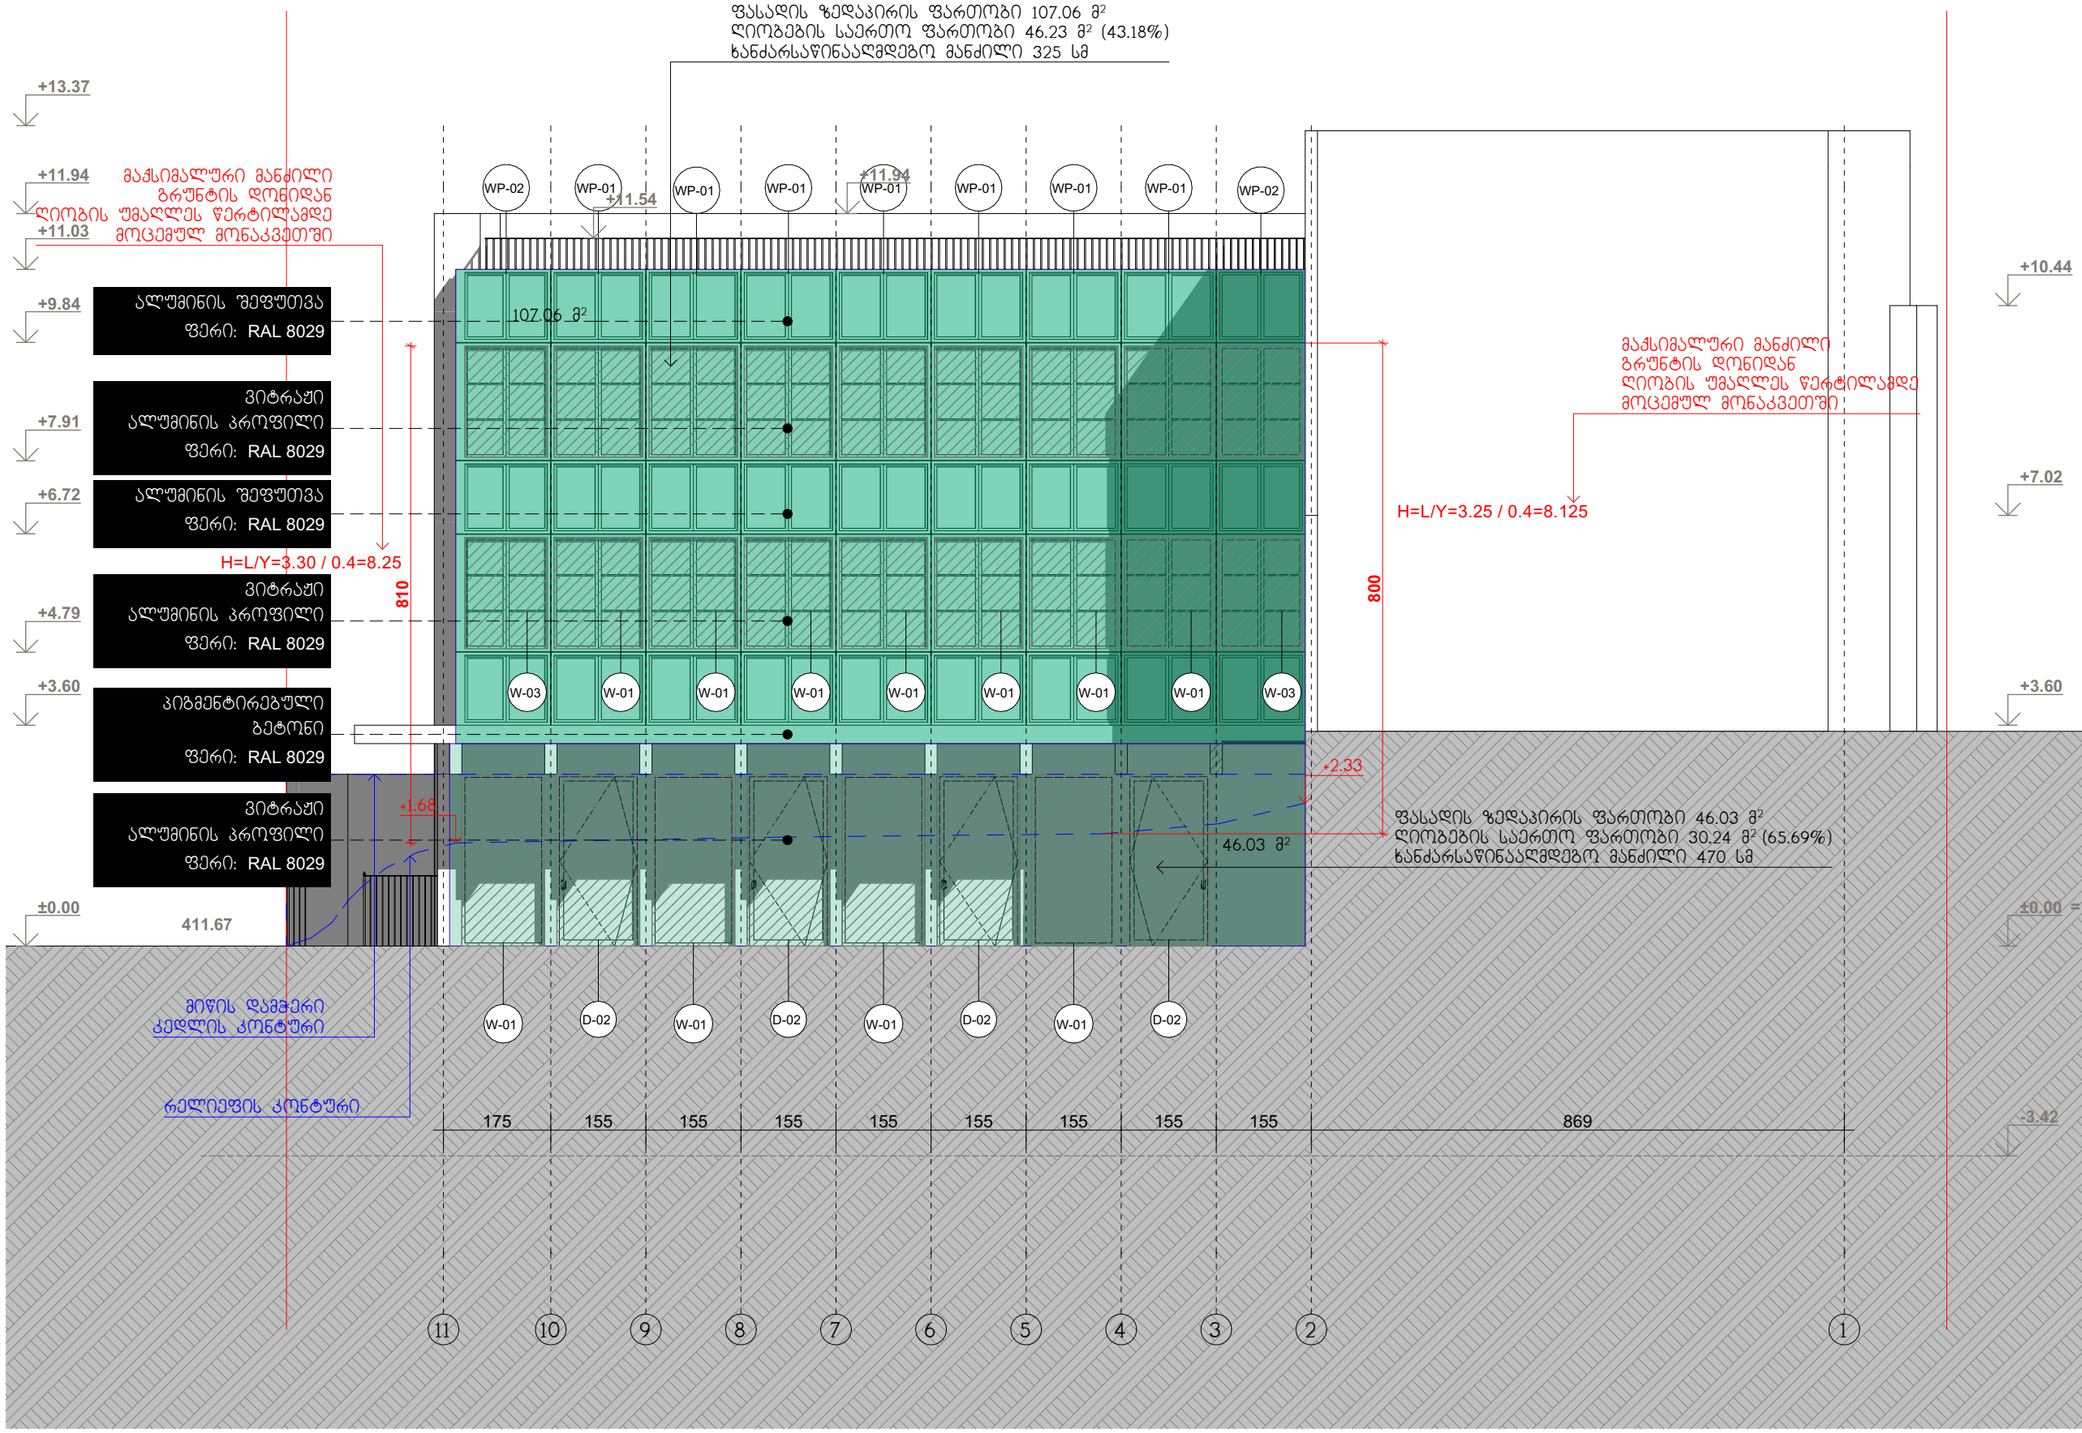

WERKRAUM
D E S I G N A R C H I T E C T U R E

სასტუმრო — ქალაქი თბილისი
ქვემო გომის ჩიხი № 4
ს.კ. (01.18.03.070.012)

ფასადი 13-1 (სახანძრო უსაფრთხოება)
ნახაზი

არქიტექტურული ნაწილი

1:100
მასშტაბი

პრ.მთ.არქ.	კ.კახიშვილი
პრ.არქ.	ლ. გოგლიძე
პრ.მთ.კონსტრ.	ე. ჭოწერია
შესრულა	ლ. გოგლიძე
შეამოწმა	კ.კახიშვილი

ფურცელი A-302-ს — ფურცლები

შ.პ.ს. "WERKRAUM" - 405156842
ცოცხალის ქ. 49
0194 თბილისი
საქართველო
T +995 595 220 600
kk@werkraum.ge
ms@werkraum.ge
www.werkraum.ge

განაშენიანების ინტენსივობის კოეფიციენტების საანგარიშო კროკები

მიწის ნაკვეთის ფართობი - 273 მ²	კ1 (0.6) - 156.36 მ²	კ2 (1.3) - 368.51 მ²	კ3 (0.3) - 71.51 მ²
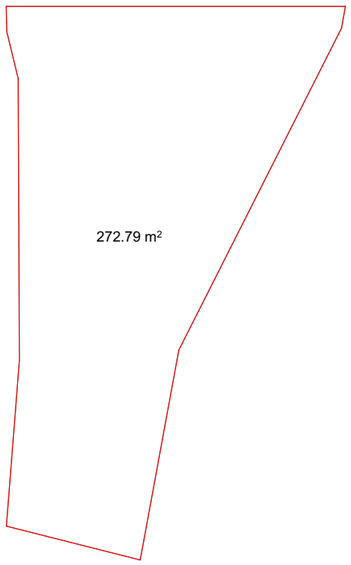	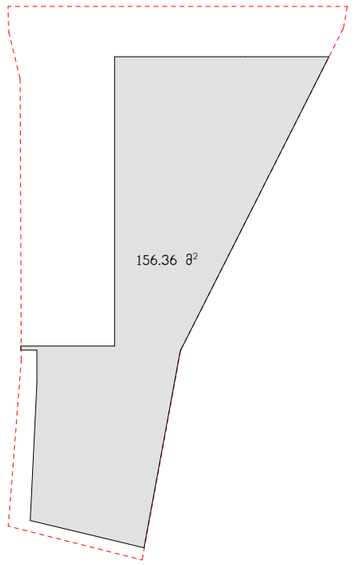	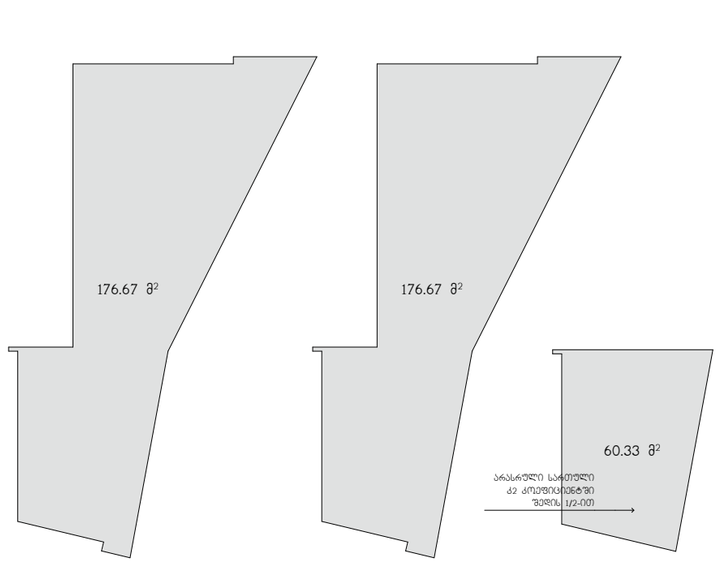	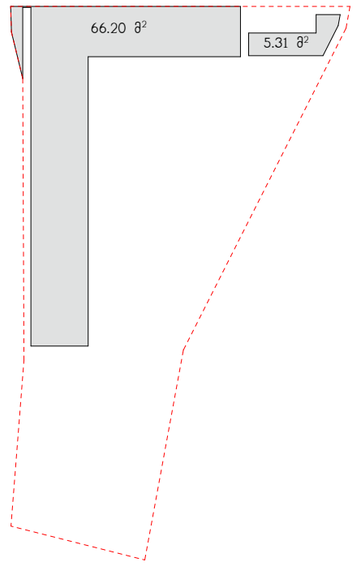

საერთო სამშენებლო ფართობის საანგარიშო კროკები - 697.33 მ²

მიწისქვეშა სართული - 143.54 მ²	პირველი სართული - 156.36 მ²	მეორე სართული - 176.67 მ²	მესამე სართული - 176.67 მ²	ბადახურვის სართული - 60.33 მ²
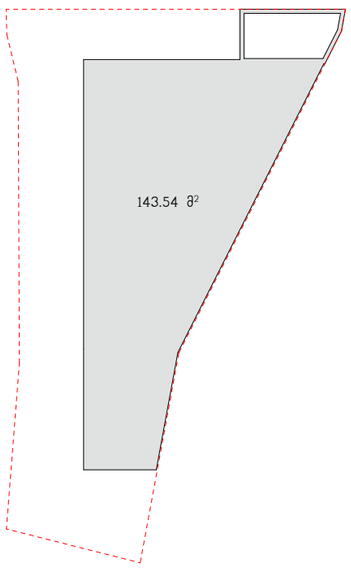	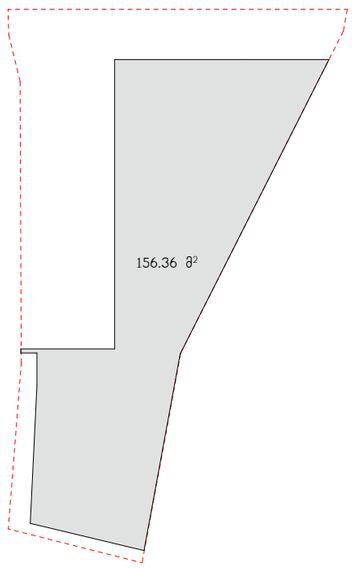	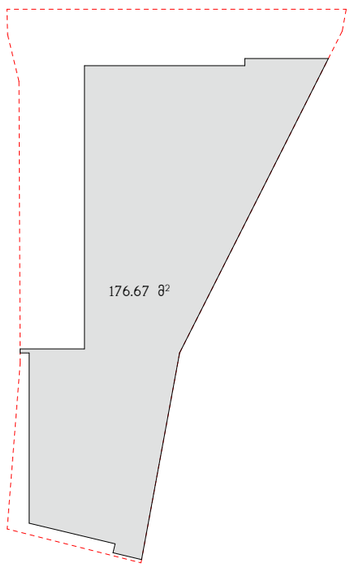	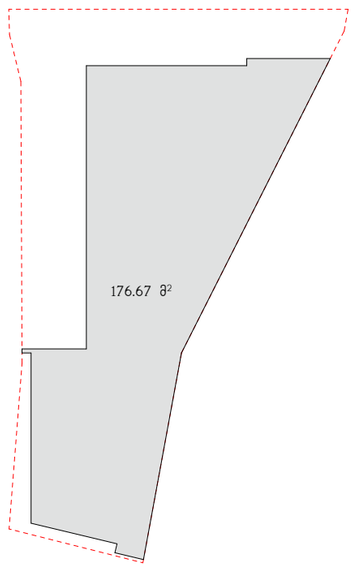	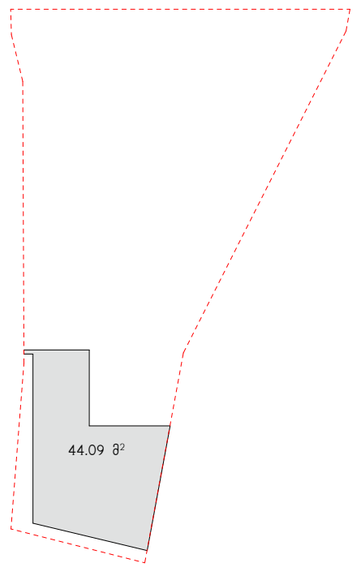

WERKRAUM
DESIGN ARCHITECTURE

სასტუმრო
ქალაქი თბილისი
ქვემო გომის ჩიხი № 4
ს.კ. (01.18.03.070.012)

საანგარიშო კროკები
ნახაზი

არქიტექტურული ნაწილი

1:300
მასშტაბი

პრ.მთ.არქ.	კ.ქახიშვილი
პრ.არქ.	ლ. გოგლიძე
პრ.მთ.კონსტრ.	ე. წოწურია
შეასრულა	ლ. გოგლიძე
შეამოწმა	კ.ქახიშვილი

ფურცელი A-401 ფურცლები

შ.პ.ს. "WERKRAUM" - 405156842
ცოცხალას ქ. 49
0194 თბილისი
საქართველო
T +995 595 220 600
kk@werkraum.ge
ms@werkraum.ge
www.werkraum.ge








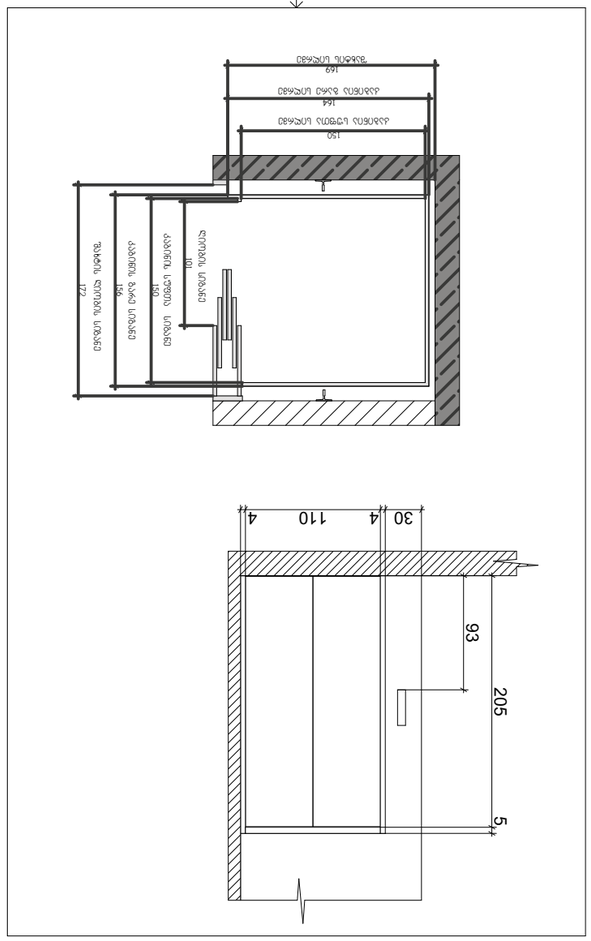
30
4
110
4
93
205
5

150


მიწის საკონტროლო დონის ანგარიში

((411.67*5)+(414.47*5)) /10=(2058.35+2072.35) /10=413.07

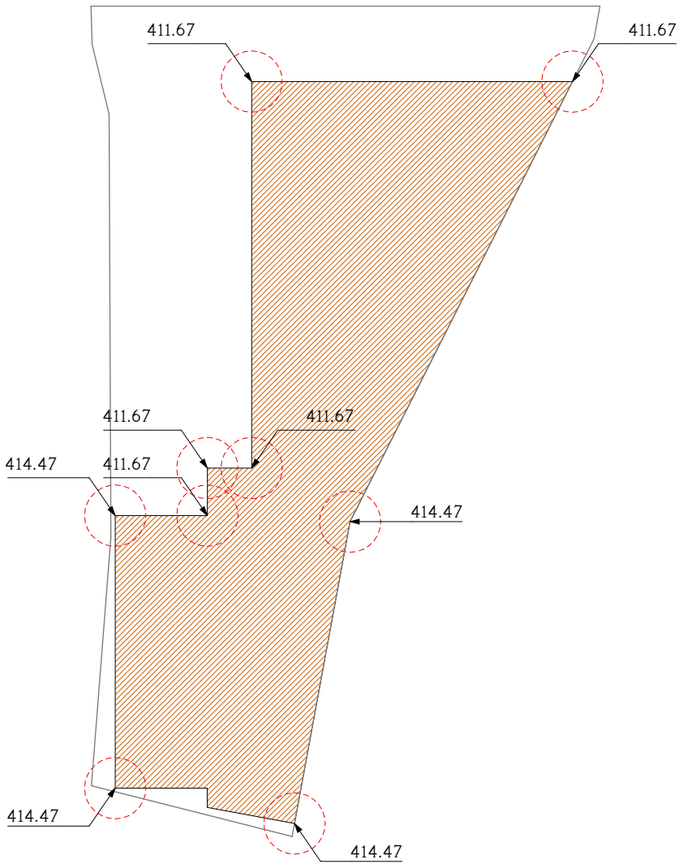

სიმაღლე - 11.44 მ ჩაღრმავება - 7.32 მ

კარების სპეციფიკაციები

კ-1
კარი ზღურბლით მიმხურავის გარეშე

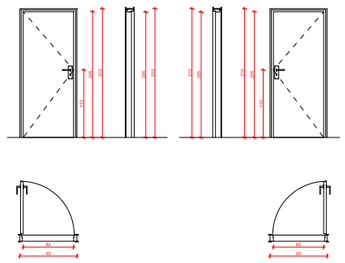

კ-2
კარი ზღურბლით მიმხურავის გარეშე

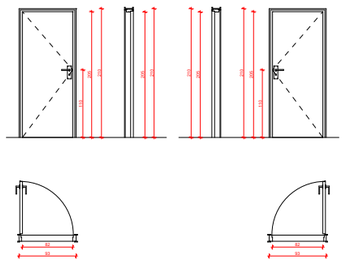

კ-3
კარი ზღურბლისა და მიმხურავის გარეშე

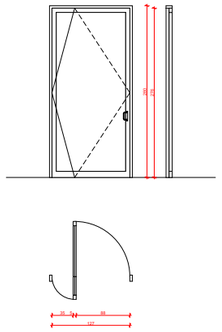

კ-4
კარი ზღურბლით მიმხურავის გარეშე

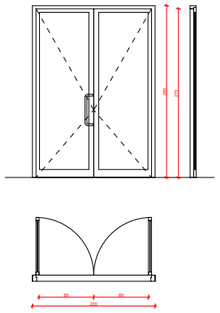

მისაწვდომი ტუალეტი

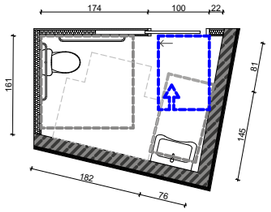

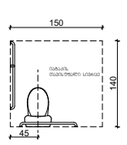

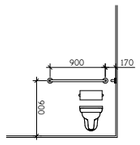

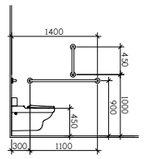

თავისუფალი სივრცე ზემოთ ფანჯრებისთვის

თავისუფალი სივრცე კართან მანევრირებისთვის გასაწევი კარი

თ ფორმის მოსაბრუნებელი სივრცე


608.3.2 (ბ) ჩვეულებრივი კაბინები სტანდარტულ, ეტლის შესაბრუნებელ საშხაპეებში - ბეჭდვა

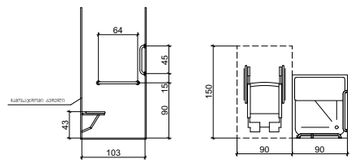

WERKRAUM
D E S I G N R R C H I T E C T U R E

სასტუმრო	ქალაქი თბილისი ქვემო გომის ჩიხი № 4 ს.კ. (01.18.03.070.012)
დეტალები და მიწის საკონტროლო დონის განსაზღვრის სქემა	
ნახაზი	
არქიტექტურული ნაწილი	
1:300 მასშტაბი	
პრ.მთ.არქ.	კ.კახიშვილი
პრ.არქ.	ლ. გოგლიძე
პრ.მთ.კონსტრ.	ე. წოწურია
შესრულა	ლ. გოგლიძე
შეამოწმა	კ.კახიშვილი
ფურცელი A-404	ფურცლები

შ.პ.ს. "WERKRAUM" - 405156842
ცოცქირელის ქ. 49
0194 თბილისი
საქართველო
T +995 595 220 600
kk@werkraum.ge
ms@werkraum.ge
www.werkraum.ge

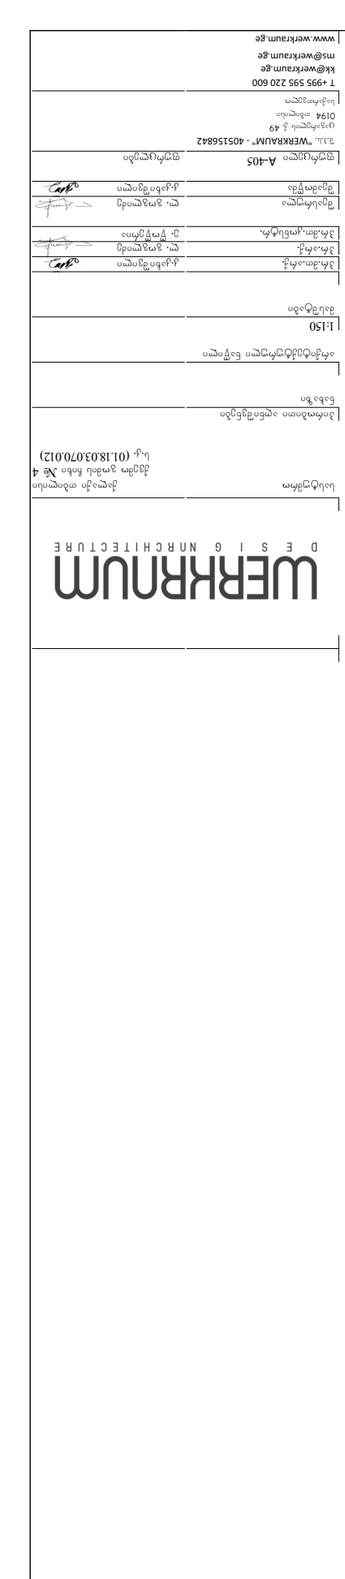

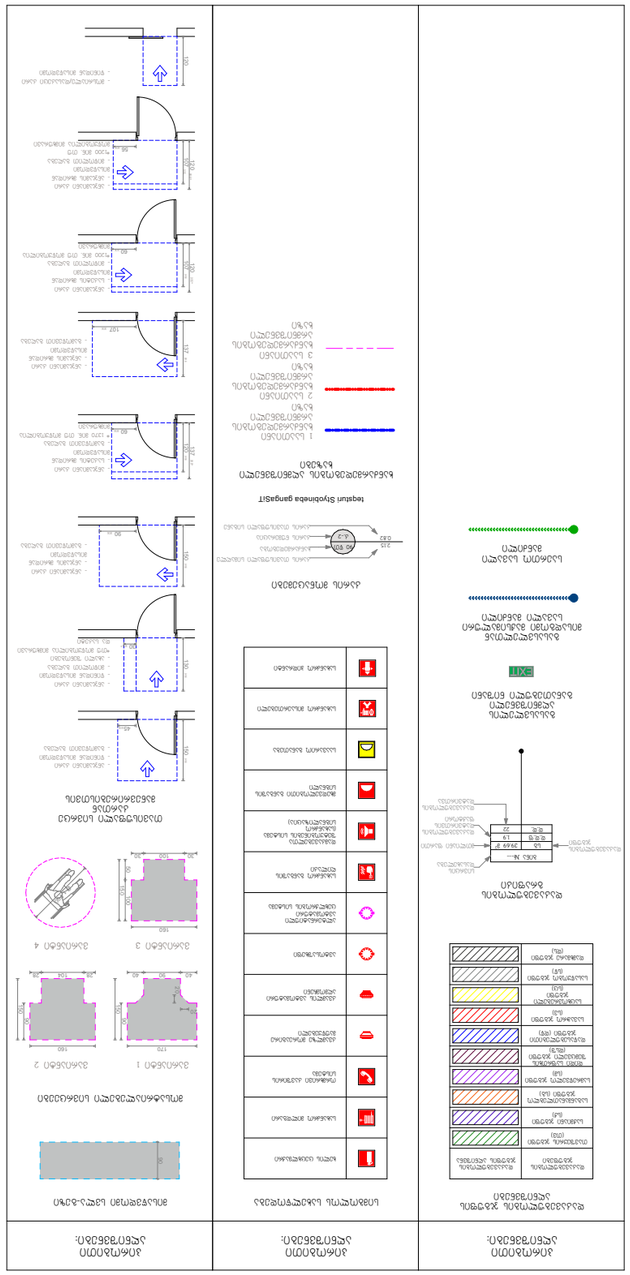

ღიობების სპეციფიკაცია

დასახელება	D-01	D-02	D-03	W-01	W-01	W-03	W-04	WP-01	WP-02	WP-03
რაოდენობა	1	6	2	6	22	4	2	33	6	3
გაბარიტები	355×280	135×280	175×312	135×280	154×191	145×191	139×191	154×119	145×119	139×119
გეგმა										
ფასადი	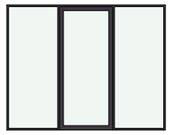	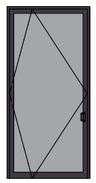	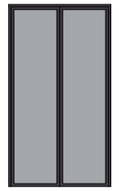		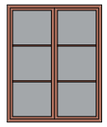	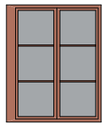	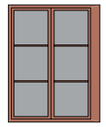		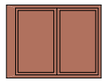	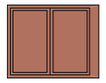

მასალების სპეციფიკაცია

დასახელება	აგურის მოპირკეთება	ალუმინის პანელი
რაოდენობა ($მ^2$)	380.71	77.04

WERKRAUM
D E S I G N A R C H I T E C T U R E

სასტუმრო
ქალაქი თბილისი
ქვემო გომის ჩიჩი № 4
ს.კ. (01.18.03.070.012)

ღიობებისა და მოსაპირკეთებელი მასალების სპეციფიკაციები

ნახაზი

არქიტექტურული ნაწილი

1:100
მასშტაბი

პრ.მთ.არქ.	კ.კახიშვილი	
პრ.არქ.	ლ. ვოგლიძე	
პრ.მთ.კონსტრ.	ე. წოწურია	
შესრულა	ლ. ვოგლიძე	
შეამოწმა	კ.კახიშვილი	

ფურცელი A-406
ფურცლები

შ.პ.ს. "WERKRAUM" - 405156842
ცოტნე დადიანის ქ. 49
0194 თბილისი
საქართველო
T +995 595 220 600
kk@werkraum.ge
ms@werkraum.ge
www.werkraum.ge

მიწისქვეშა სართულის ანგარიში

საშ = 101.02 / 66.32 = 1.52

101.02 მ²

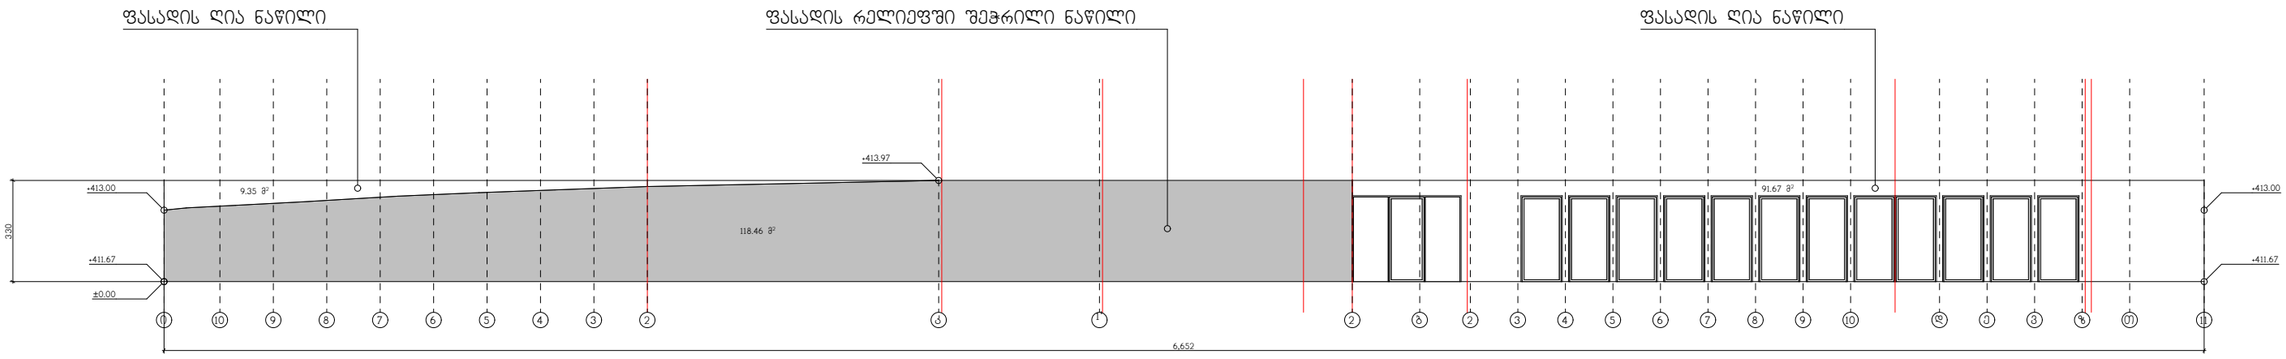

მიწისქვეშა სართულის გეგმა

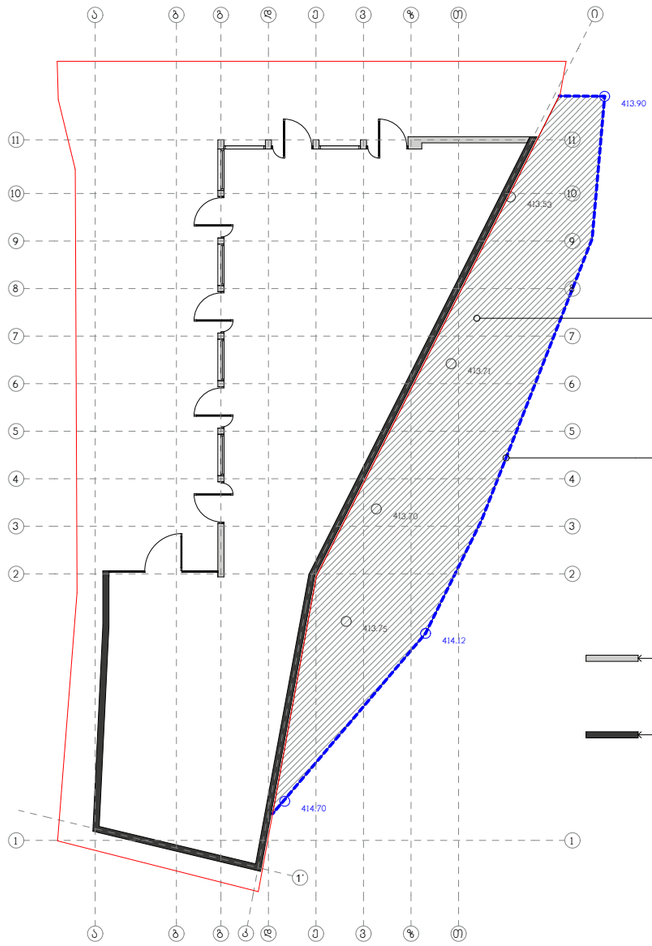

დემონტაჟის შემდგომ დატოვებული ქვაბული, რომელიც ამოივსება მიწისქვეშა სართულის მოწყობის შემდეგ და რელიეფი დაუბრუნდება საწყის დონეს

რელიეფის საწყისი და საბოლოო დონე +413.90-სა და +414.70 ნიშნულებს შორის

მიწის ზევით მოჭცეული კედელი

მიწის ქვეშ მოჭცეული კედელი

დეტალების ჭრილები

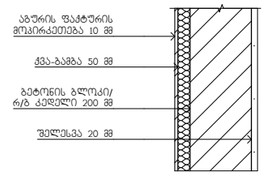

კვანძი №1
კედელი აბურით მოპირკეთებით

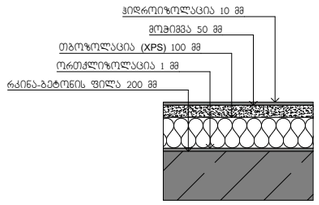

კვანძი №2
საბურავის დეტალიზაცია

WERKRAUM
DESIGN ARCHITECTURE

სასტუმრო	ქალაქი თბილისი ქვემო გომის ჩიხი № 4 ს.კ. (01.18.03.070.012)
მიწისქვეშა სართულის განშლა და დეტალების ჭრილები	
ნახაზი	
არქიტექტურული ნაწილი	
1:100 მასშტაბი	
პრ.მთ.არქ.	კ.ქანთარია
პრ.არქ.	ლ. გოგლიძე
პრ.მთ.კონსტრ.	ე. წოწერია
შესრულა	ლ. გოგლიძე
შეამოწმა	კ.ქანთარია
ფურცელი A-407	ფურცლები

შპს. "WERKRAUM" - 405156842
ცოცხალის ქ. 49
0194 თბილისი
საქართველო
T +995 595 220 600
kk@werkraum.ge
ms@werkraum.ge
www.werkraum.ge