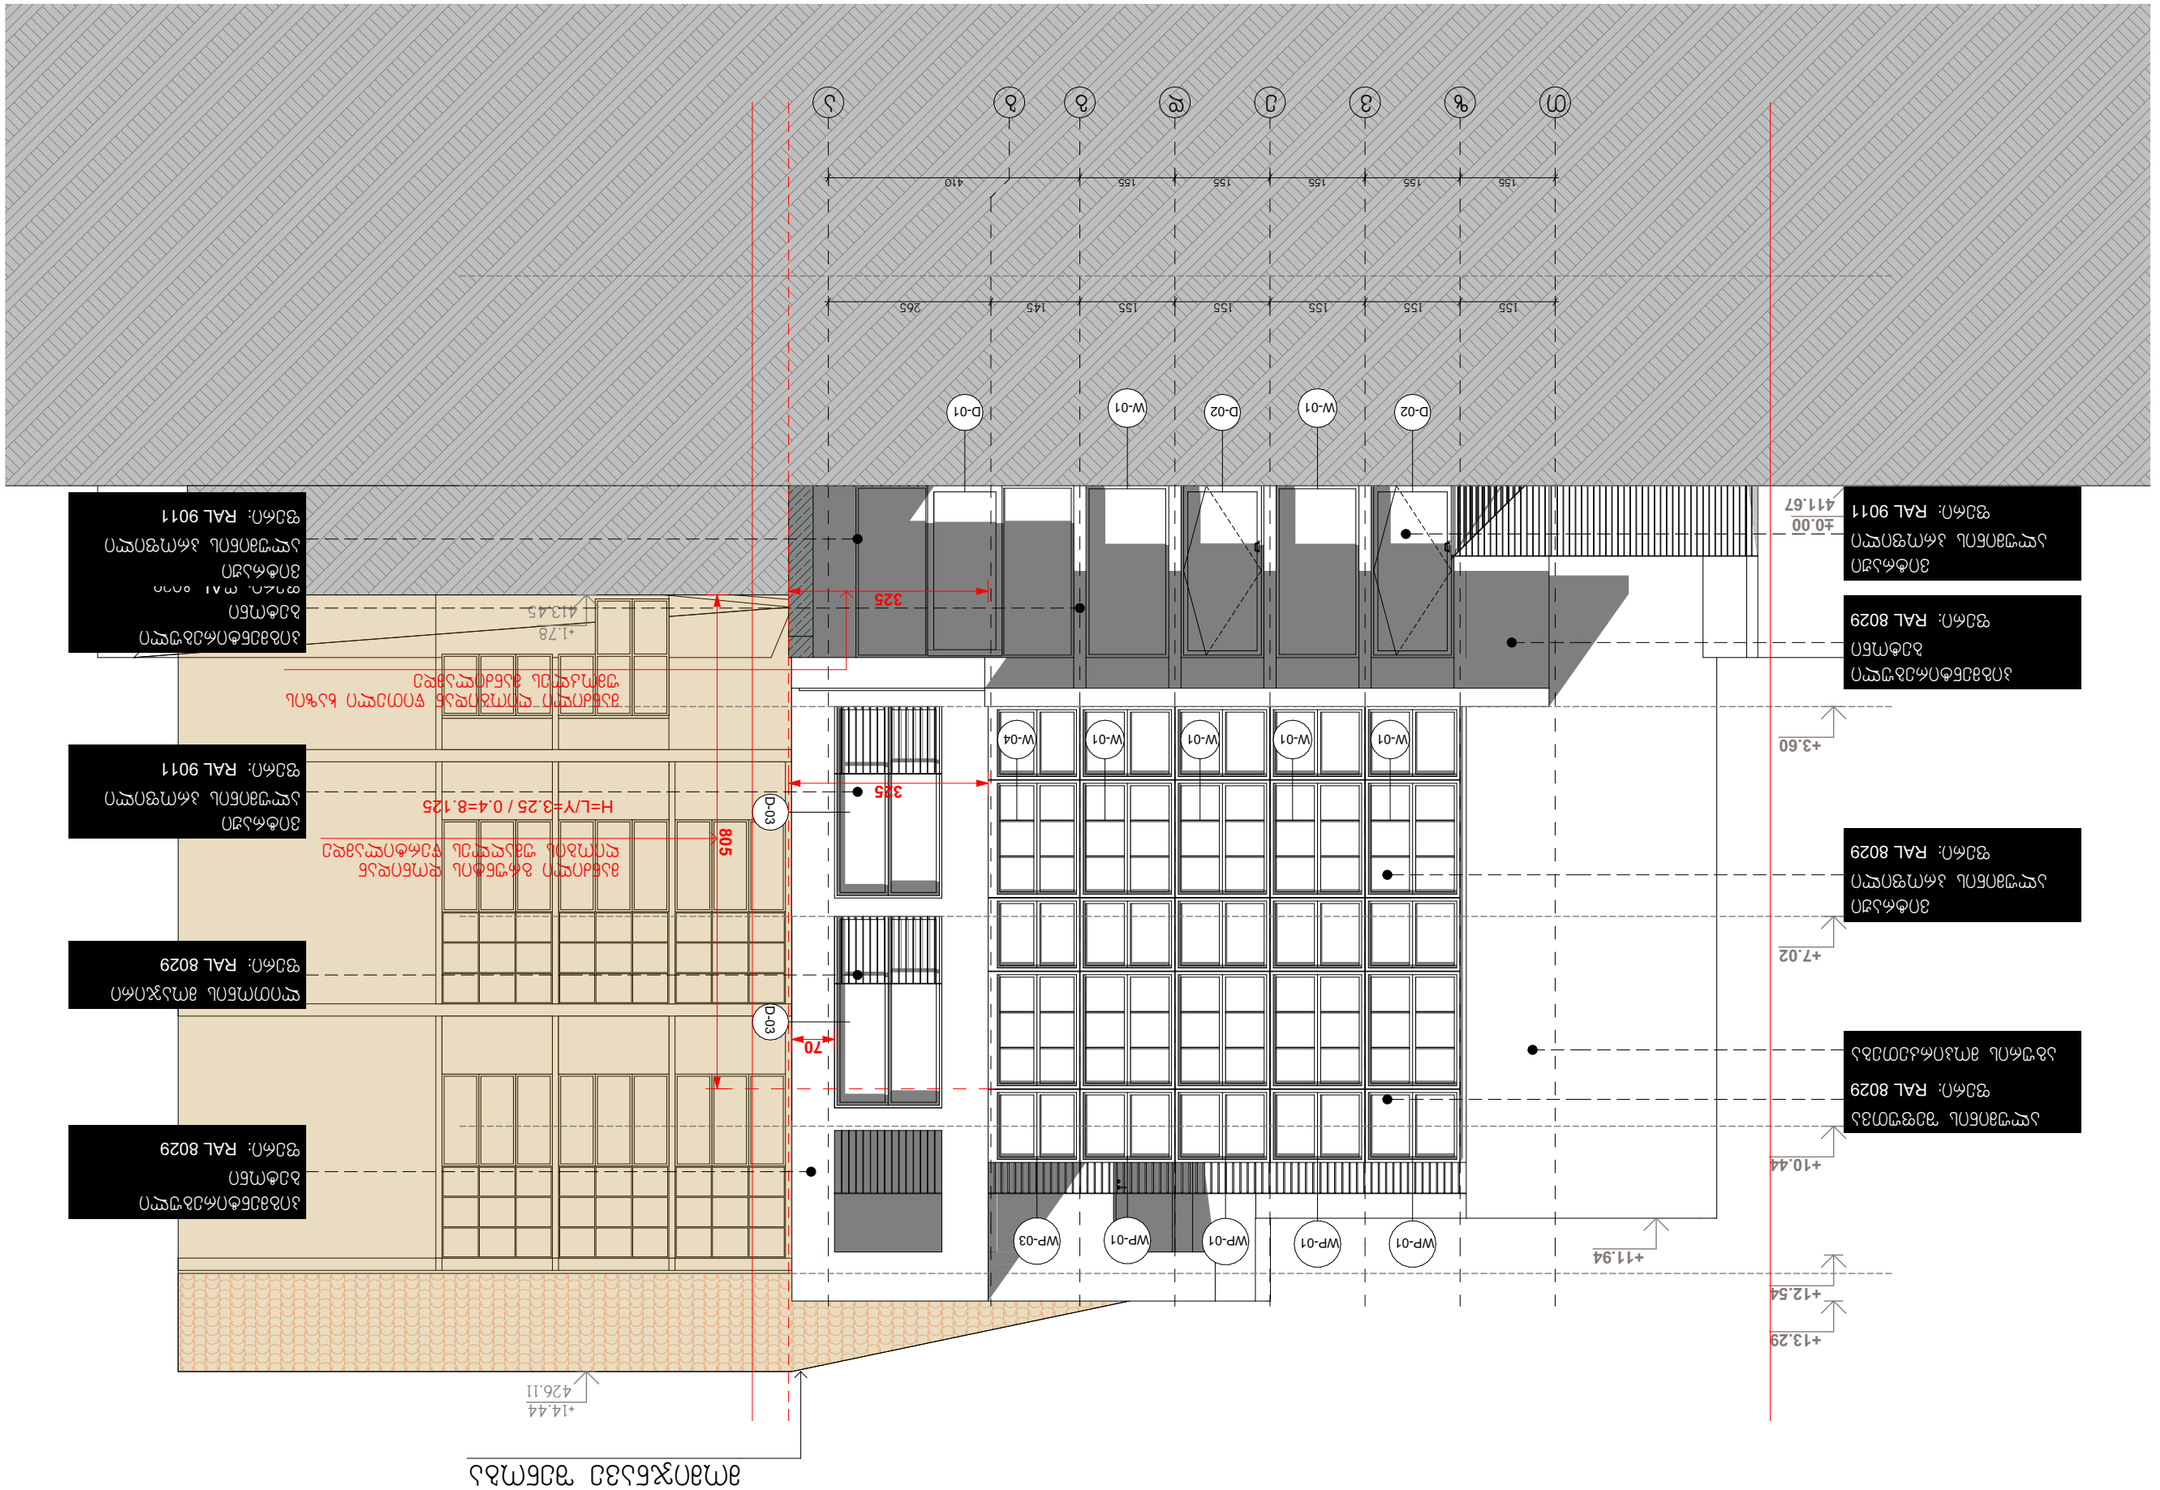


ვერკრაუმ

D E S I G N ARCHITECTURE

	3.ს.ს. "WERKRAUM" - 405156842
	ისანი, დ. ყიფიანის ქ. 49
	0194 საქართველო
	T +995 595 220 600
	kk@werkraum.ge
	ms@werkraum.ge
	www.werkraum.ge










±0.00 411.67

მიწის დამცერი
კედლის კონტური

რელიეფის კონტური

WP-02 WP-01 WP-01 WP-01 WP-01 WP-01 WP-01 WP-01 WP-02

+11.54 +11.94

W-03 W-01 W-01 W-01 W-01 W-01 W-01 W-01 W-03

+1.68 +2.33

W-01 D-02 W-01 D-02 W-01 D-02 W-01 D-02

175 155 155 155 155 155 155 155 155 869

11 10 9 8 7 6 5 4 3 2 1

810 800

H=L/Y=3.25 / 0.4=8.125

მაქსიმალური მანძილი
ბრუნტის დონიდან
ღიობის უმაღლეს წერტილამდე
მოცემულ მონაკვეთში

+10.44

+7.02

+3.60

±0.00 = 411.67

-3.42

WERKRAUM
DESIGN ARCHITECTURE

სასტუმრო ქალაქი თბილისი
ქვემო გომის ჩიხი № 4
ს.კ. (01.18.03.070.012)

ფასადი 13-1 (არქიტექტურა)
ნახაზი


არქიტექტურული ნაწილი

1:100
მასშტაბი

პრ.მთ.არქ.	კ.კახიშვილი
პრ.არქ.	ლ. გოგლიძე
პრ.მთ.კონსტრ.	ე. ფოფურია
შეასრულა	ლ. გოგლიძე
შეამოწმა	კ.კახიშვილი

ფურცელი A-302-ა ფურცლები

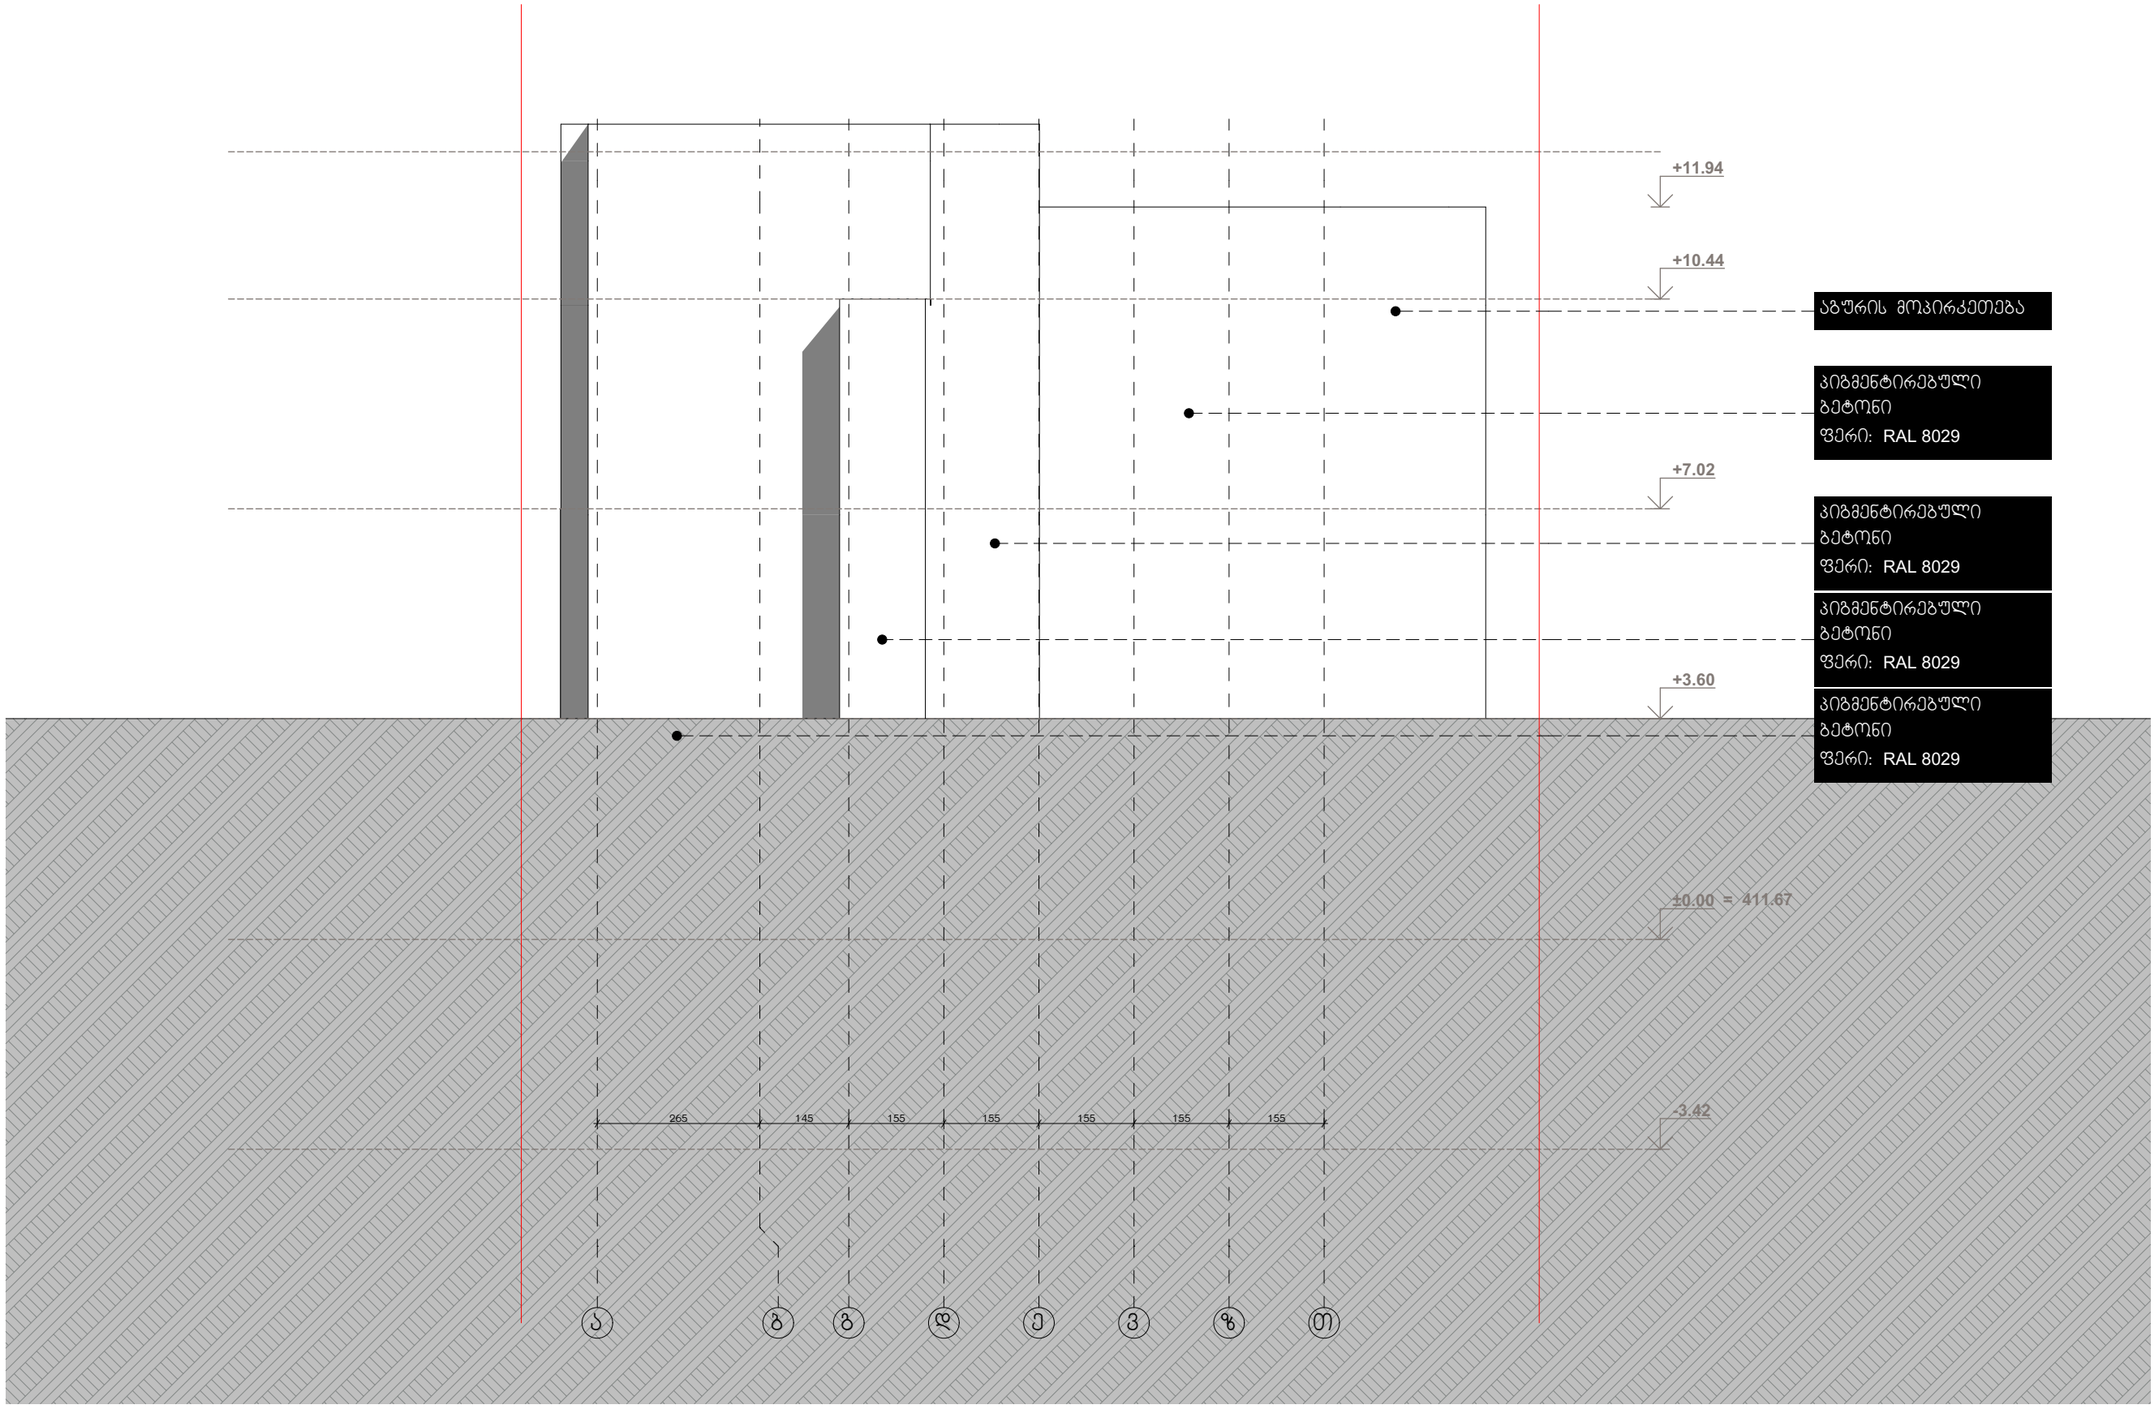შ.პ.ს. "WERKRAUM" - 405156842
ცოტნე დადიანის ქ. 49
0194 თბილისი
საქართველო
T +995 595 220 600
kk@werkraum.ge
ms@werkraum.ge
www.werkraum.ge



WERKRAUM
DESIGN ARCHITECTURE

სასტუმრო

ქალაქი თბილისი
ქვემო გომის ჩიხი № 4
ს.კ. (01.18.03.070.012)

ფასადი ლ-ა (არქიტექტურა)

ნახაზი

არქიტექტურული ნაწილი


1:100
მასშტაბი

პრ.მთ.არქ.	კ.კახიშვილი
პრ.არქ.	ლ. ვოვლიძე
პრ.მთ.კონსტრ.	ე. წოწორია
შესრულა	ლ. ვოვლიძე
შეამოწმა	კ.კახიშვილი

ფურცელი A-301-ა

ფურცლები

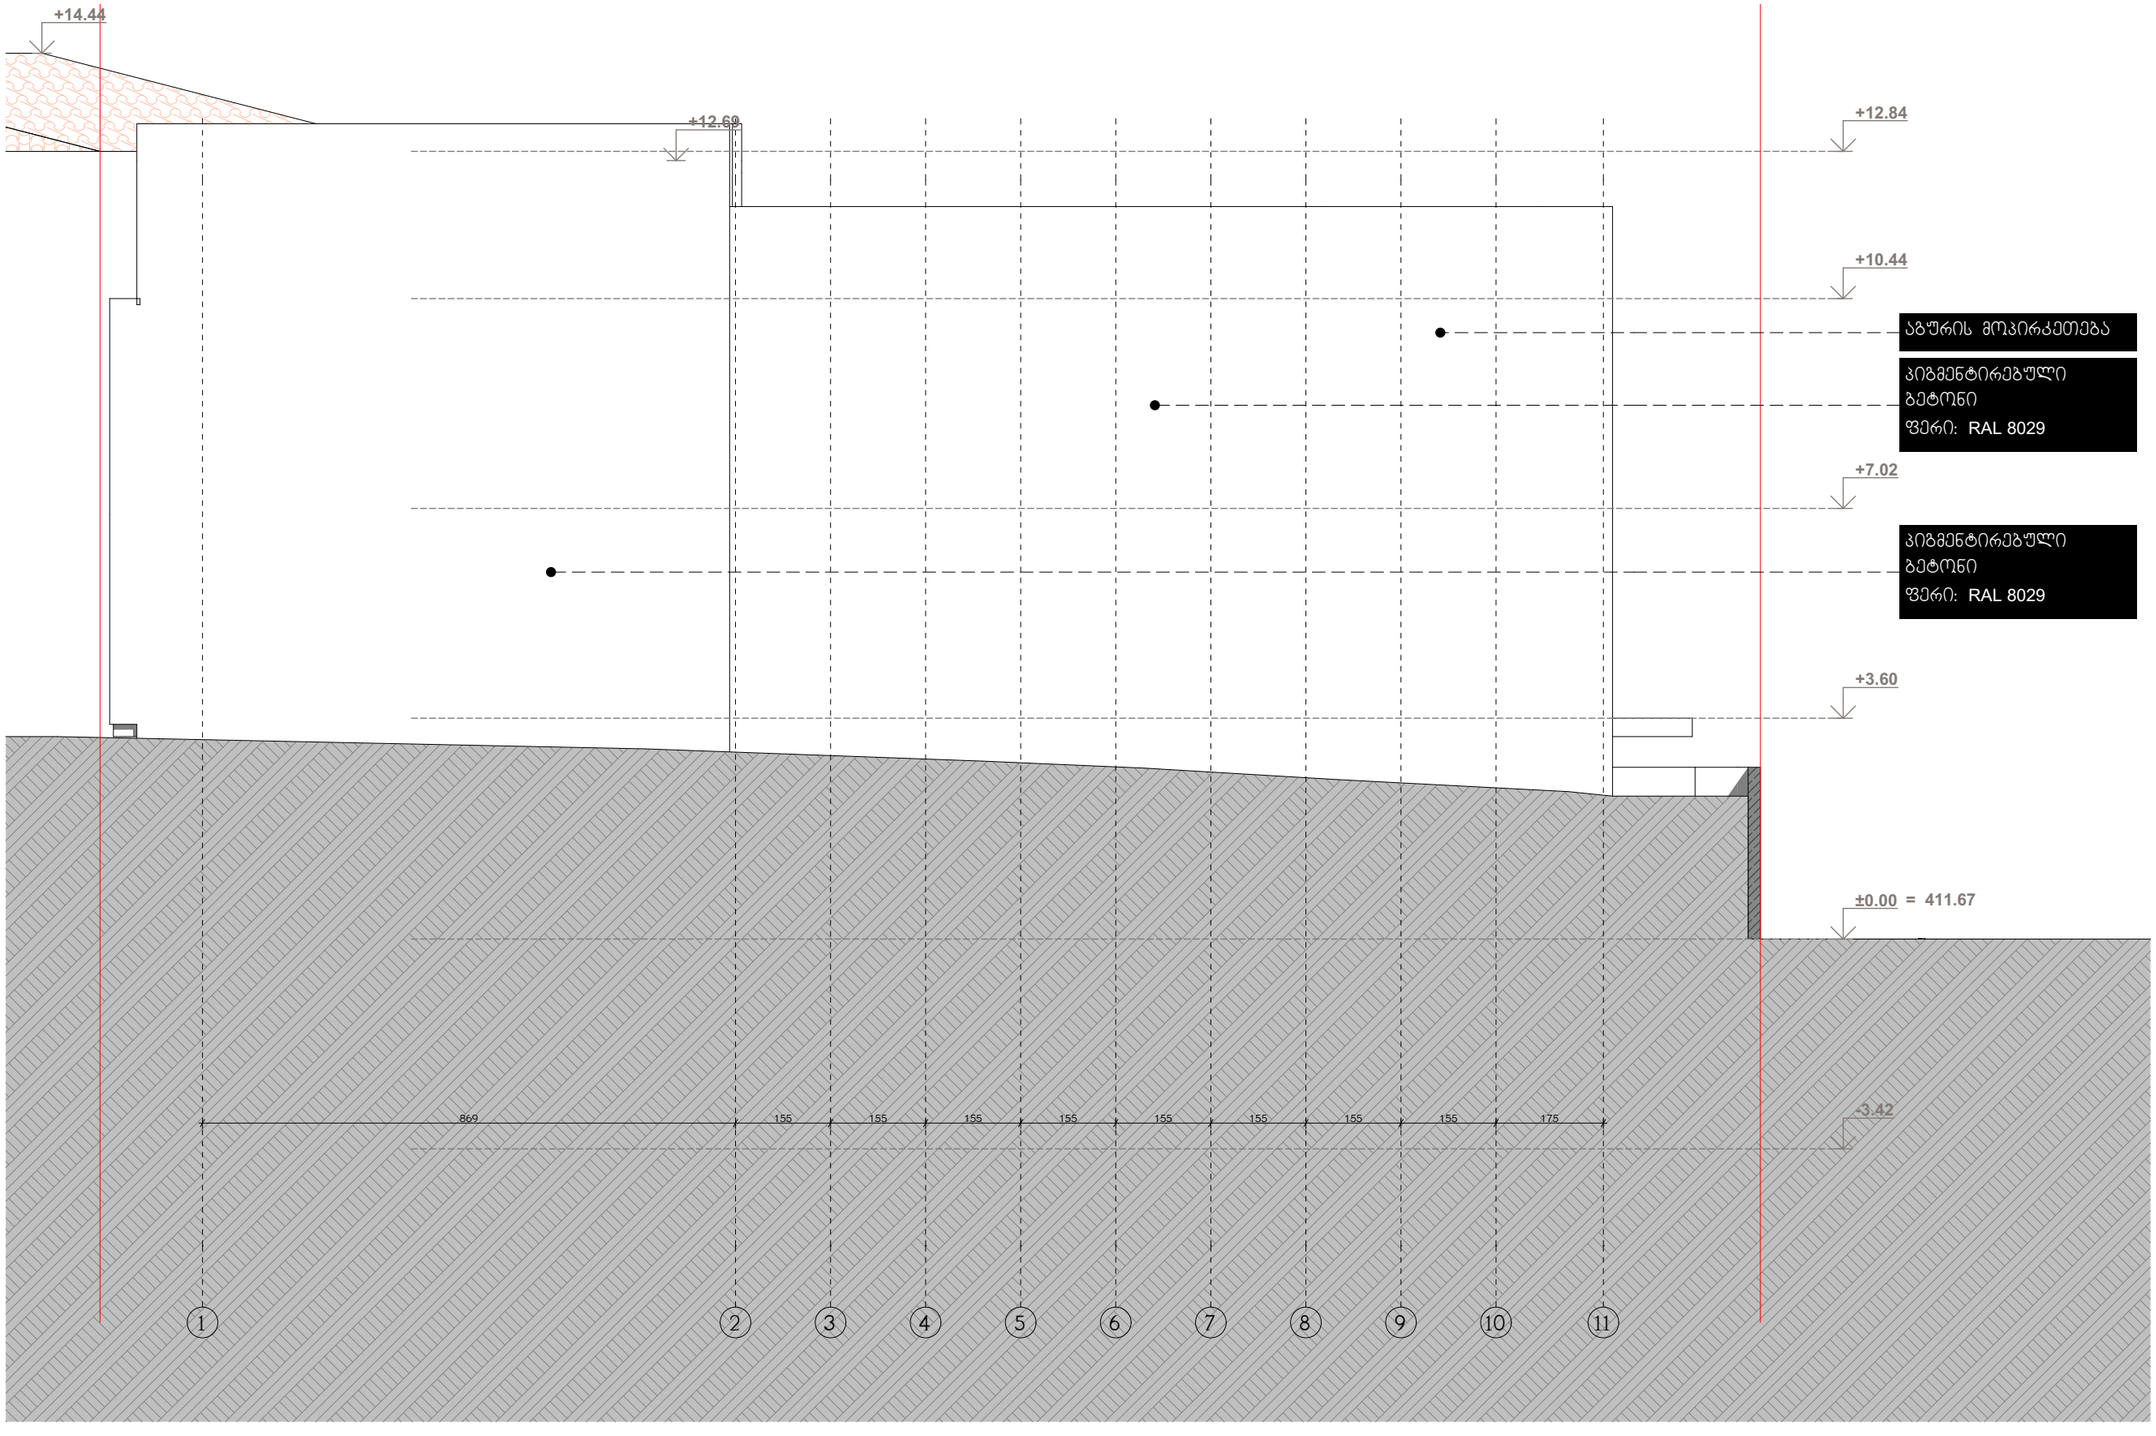შ.პ.ს. "WERKRAUM" - 405156842
ცოცხალის ქ. 49
0194 თბილისი
საქართველო
T +995 595 220 600
kk@werkraum.ge
ms@werkraum.ge
www.werkraum.ge



WERKRAUM
D E S I G N ARCHITECTURE

სასტუმრო
ქალაქი თბილისი
ქვემო გომის ჩიხი № 4
ს.კ. (01.18.03.070.012)

ფასადი 1-13 (არქიტექტურა)
ნახაზი

არქიტექტურული ნაწილი









1:100
მასშტაბი

პრ.მთ.არქ.	კ.კახიშვილი
პრ.არქ.	ლ. გოგლიძე
პრ.მთ.კონსტრ.	ე. ჭოჭურია
შეასრულა	ლ. გოგლიძე
შეამოწმა	კ.კახიშვილი

ფურცელი A-304-ა
ფურცლები

შპს. "WERKRAUM" - 405156842
ცოცხალის ქ. 49
0194 თბილისი
საქართველო
T +995 595 220 600
kk@werkraum.ge
ms@werkraum.ge
www.werkraum.ge

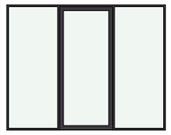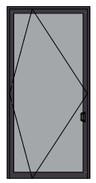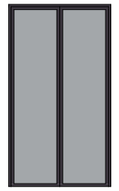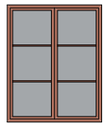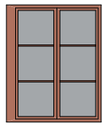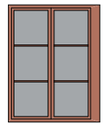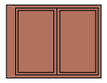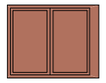ღიობების სპეციფიკაცია

დასახელება	D-01	D-02	D-03	W-01	W-01	W-03	W-04	WP-01	WP-02	WP-03
რაოდენობა	1	6	2	6	22	4	2	33	6	3
გაბარიტები	355×280	135×280	175×312	135×280	154×191	145×191	139×191	154×119	145×119	139×119
გეგმა										
ფასადი										

მასალების სპეციფიკაცია

დასახელება	აგურის მოპირკეთება	ალუმინის პანელი
რაოდენობა ($მ^2$)	380.71	77.04

WERKRAUM
D E S I G N A R C H I T E C T U R E

სასტუმრო
ქალაქი თბილისი
ქვემო გომის ჩიჩი № 4
ს.კ. (01.18.03.070.012)

ღიობებისა და მოსაპირკეთებელი მასალების სპეციფიკაციები

ნახაზი

არქიტექტურული ნაწილი

1:100
მასშტაბი

პრ.მთ.არქ.	კ.კახიშვილი	
პრ.არქ.	ლ. ვოგლიძე	
პრ.მთ.კონსტრ.	ე. წოწურია	
შესრულა	ლ. ვოგლიძე	
შეამოწმა	კ.კახიშვილი	

ფურცელი A-406
ფურცლები

შ.პ.ს. "WERKRAUM" - 405156842
ცოტნე დადიანის ქ. 49
0194 თბილისი
საქართველო
T +995 595 220 600
kk@werkraum.ge
ms@werkraum.ge
www.werkraum.ge