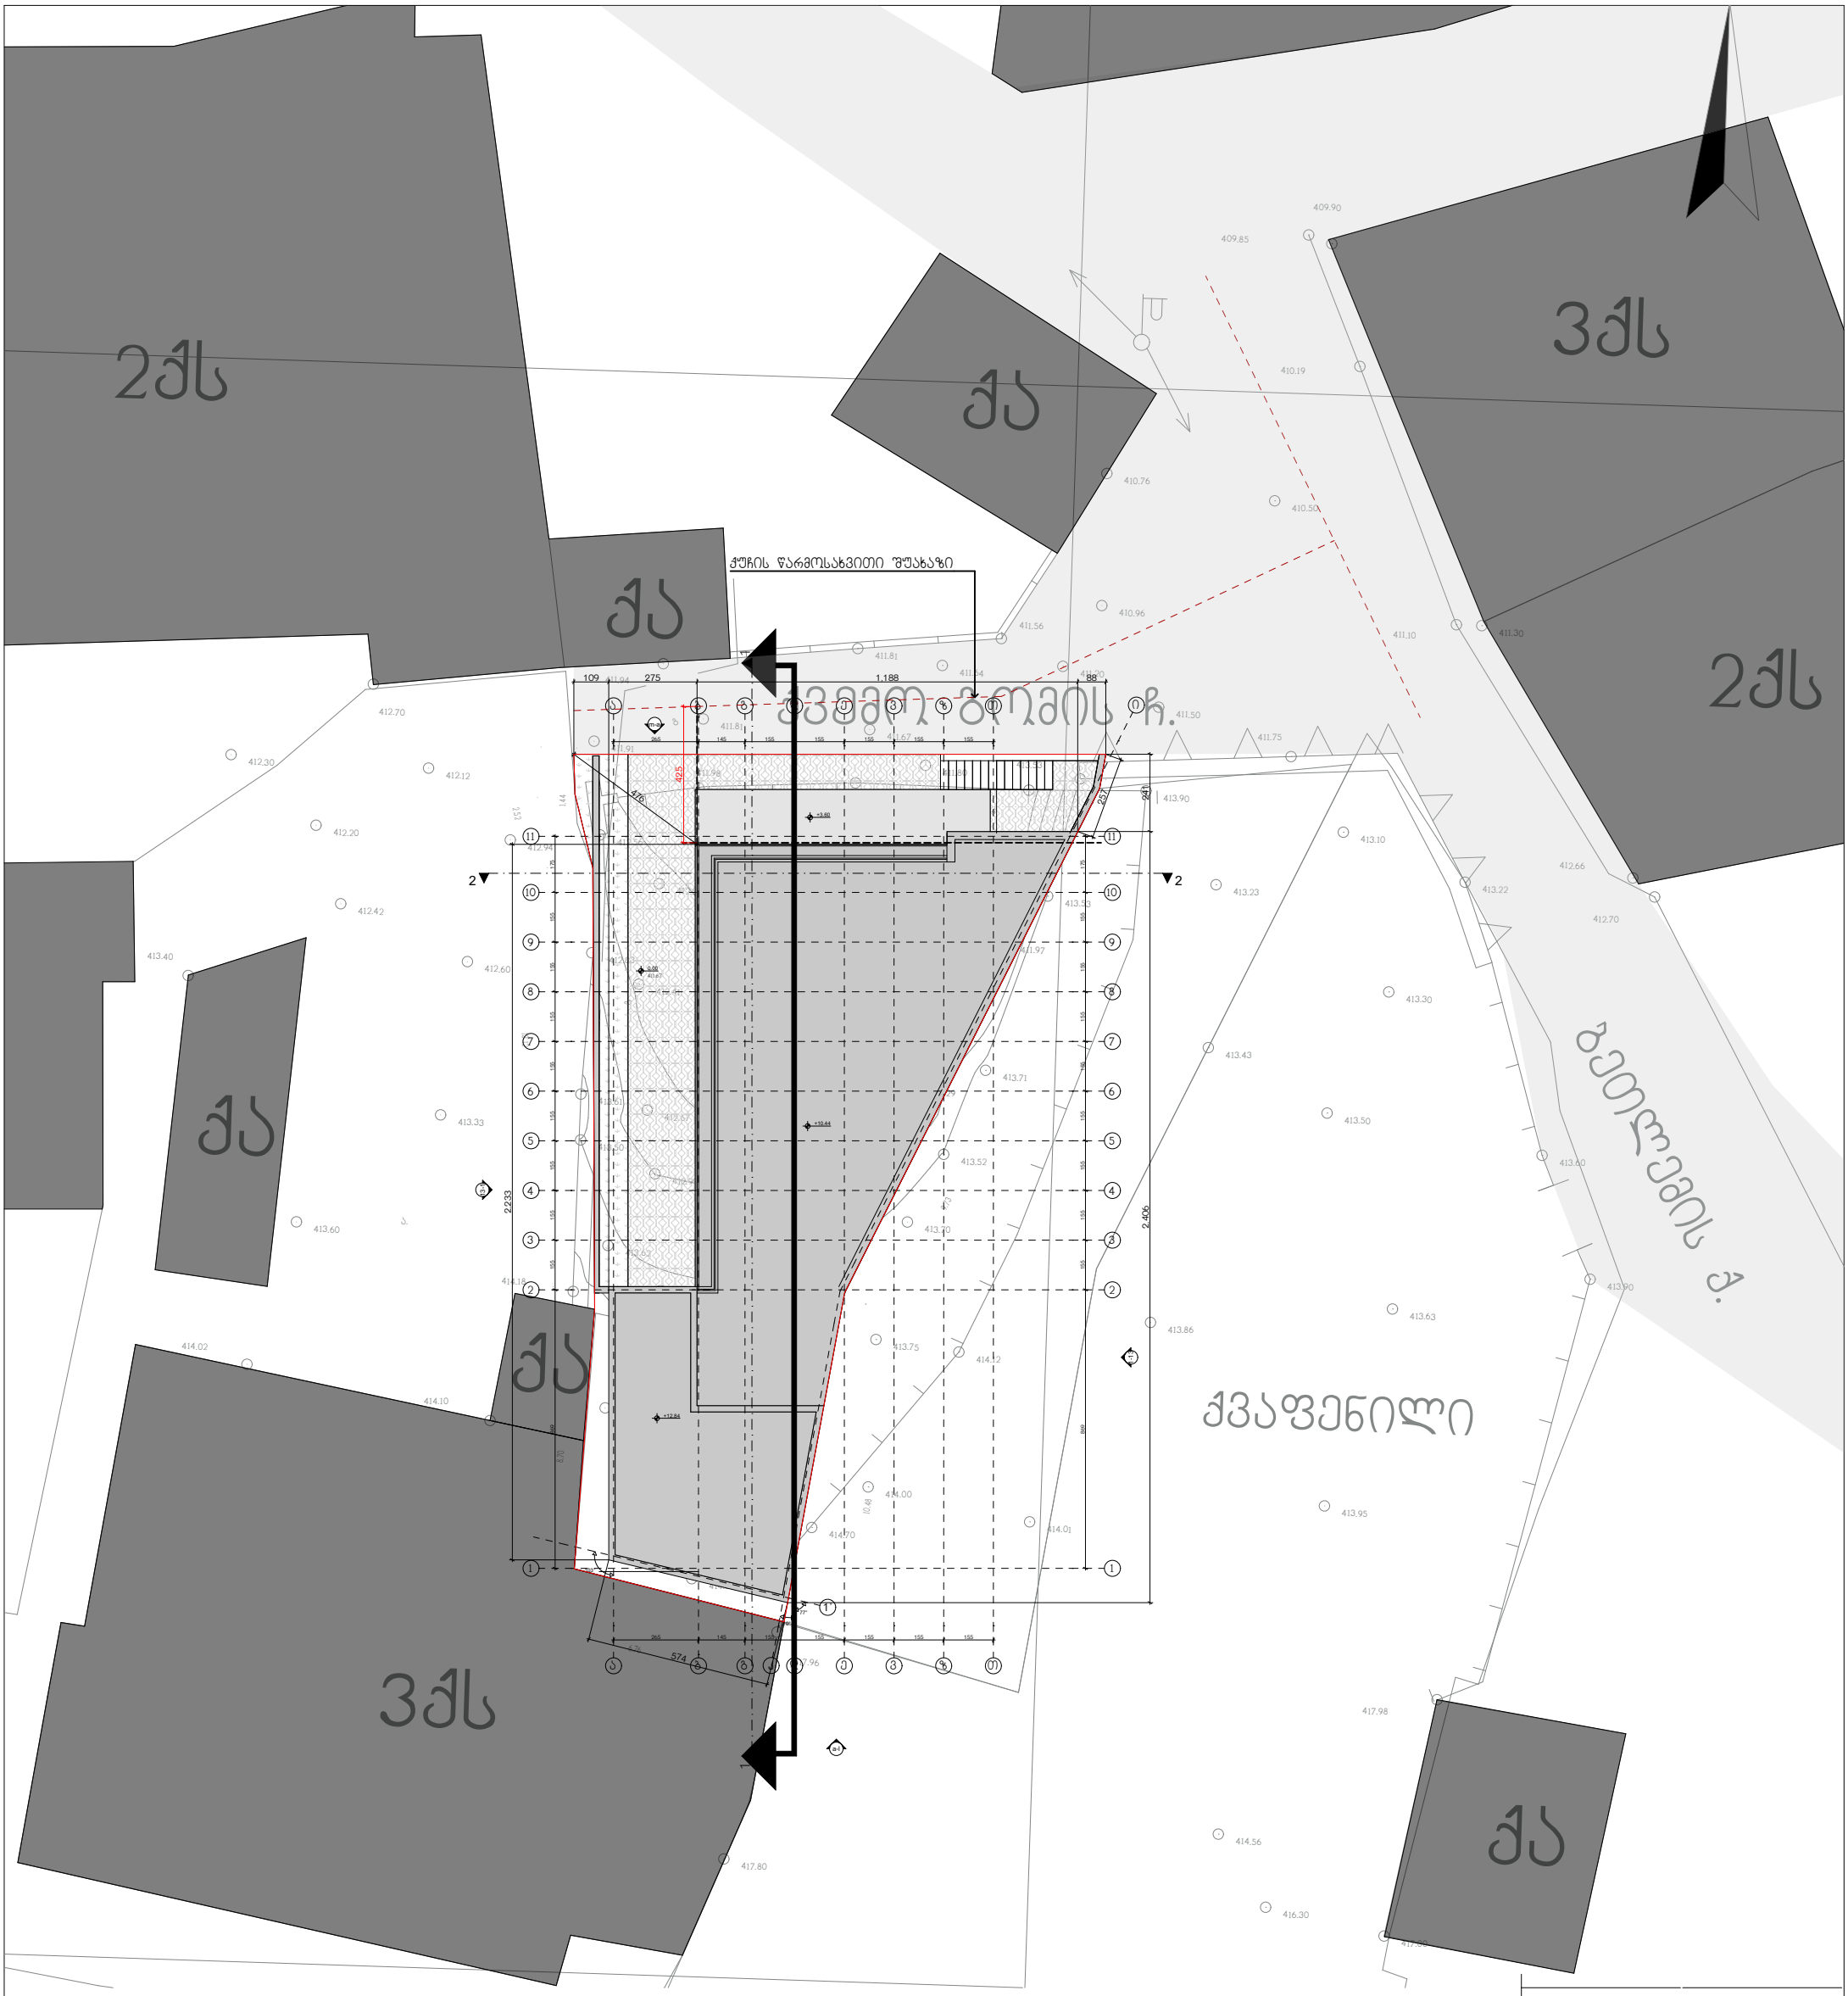

სასტუმრო

ქალაქი თბილისი
ქვემო გომის ჩიხი № 4
ს.კ. (01.18.03.070.012)

მაქსიმალური სიმაღლის განსაზღვრის სქემა
(გენ. გეგმა)

ნახაზი

არქიტექტურული ნაწილი

1:200

მასშტაბი

პრ.მთ.არქ.	კ.კახიშვილი
პრ.არქ.	ლ. გოგლიძე
პრ.მთ.კონსტრ.	ე. წოწერია
შეასრულა	ლ. გოგლიძე
შეამოწმა	კ.კახიშვილი

ფურცელი A-501

ფურცლები

შ.პ.ს. "WERK" - 405001082
ცოგარულის ქ. 6
0194 თბილისი
საქართველო

T +995 595 220 600
kk@werk-raum.com
ms@werk-raum.com

www.werk-raum.com

მაქსიმალური სიმაღლის შეზღუდვა (15 მ)

ქუჩის წარმოსახვითი შუახაზი

არასრული სართული

მოცემულ სახურავზე ასასვლელი კიბის და ლიფტის შახტის კონსტრუქციული სიმაღლე არ აღემატება 2.3 მეტრს და შესაბამისად არ შედის მაქსიმალური სიმაღლის ანგარიშში

თავი 5
მუხლი 31

მოაჯირი

მაქსიმალური სიმაღლის ზღვარი

+14.44

+12.69

+10.44

+7.09

+3.67

±0.00

-3.35

-4.52

+11.03

+10.44

+7.02

+3.60

±0.00

-3.42

-4.12

225

1,045

418

41.67

H=L/Y=4.18 / 0.4=10.45

ქვანძი 02

მიწის საკონტროლო დონე = 413.07

შეთანხმებული ესკიზის თანახმად არ ვიცავთ უკანა ეზოს წესს, რადგან ქვედა მოვიკვნეშე მიწაზე აღნიშნული წესი დარღვეულია. შესაბამისად სიმაღლე აითვლება საზოგადოებრივი სივრციდან

869 | 155 | 155 | 155 | 155 | 155 | 155 | 155 | 155 | 175

1 2 3 4 5 6 7 8 9 10 11

WERKRAUM
DESIGN ARCHITECTURE

სასტუმრო — ქალაქი თბილისი
ქვემო გომის ჩიხი № 4
ს.კ. (01.18.03.070.012)

მაქსიმალური სიმაღლის განსაზღვრის სქემა
(ჭრილი)

ნახაზი

არქიტექტურული ნაწილი

1:100

მასშტაბი

პრ.მთ.არქ.	კ.კახიშვილი
პრ.არქ.	ლ. გოგლიძე
პრ.მთ.კონსტრ.	ე. წოწკირია
შესრულა	ლ. გოგლიძე
შეამოწმა	კ.კახიშვილი

ფურცელი A-502 — ფურცლები

შ.პ.ს. "WERKRAUM" - 405156842
ცოცხალის ქ. 49
0194 თბილისი
საქართველო
T +995 595 220 600
kk@werkraum.ge
ms@werkraum.ge
www.werkraum.ge