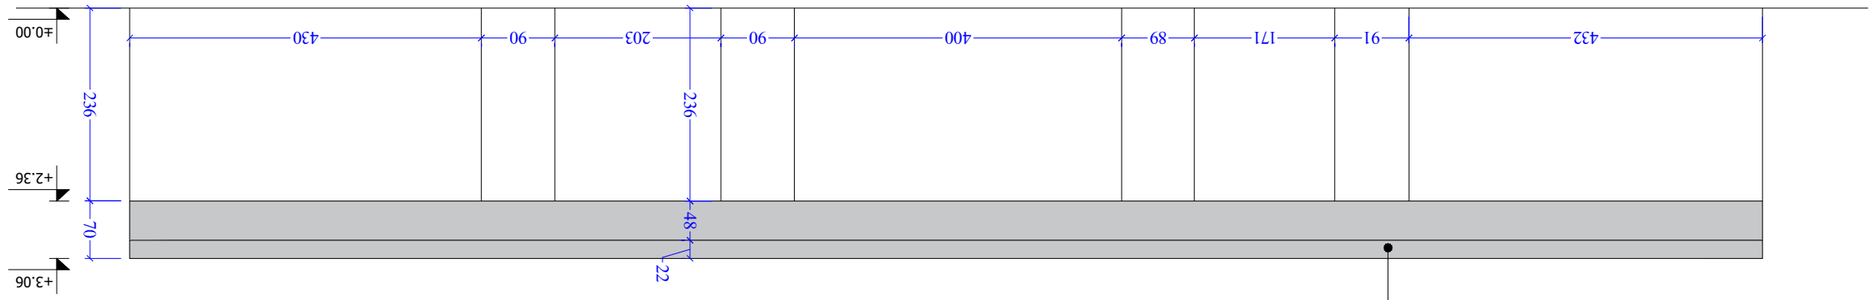

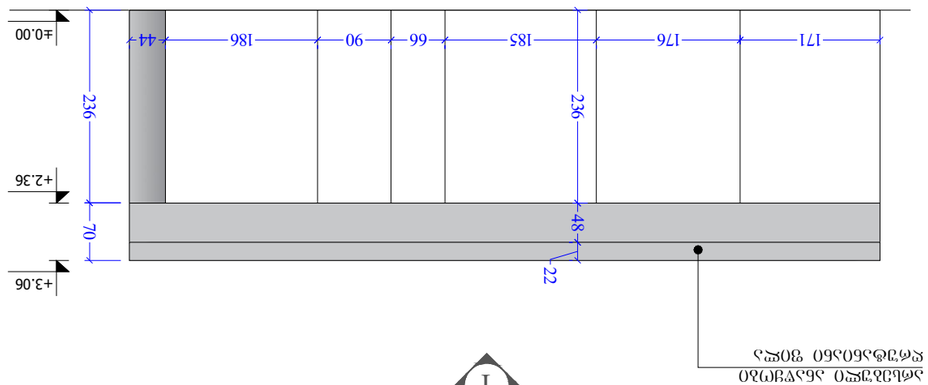

±0.00

+3.06

+2.36 236 70

1

ფასადი

171 176 185 66 90 186 44 236 48 22
2

ფასადი

±0.00

+3.06

+2.36

არსებული ანაწყობი
ღრუტანიანი ფილა

არსებული ანაწყობი
ღრუტანიანი ფილა

432 91 171 89 400 90 203 90 430 236 48 22

არქიტექტურული პროექტი

დამკვეთი: ,,feidal ჯორჯია"

მისამართი:

შენიშვნები:

სიტუაციური სქემა

ქ.თბილისი, ახვლედიანის ქუჩა #8
საკადასტრო კოდი:01.19.16.001.036

კორექტირება # თარიღი აღწერა

პროექტის #: PROJECT N: თარიღი: DATE N: საპროექტო ჯგუფი

არქიტექტორი:

საავტორო უფლებები: COPYRIGHT HALL ARCHITECTS: MHD GROUP ნახაზი: DRWG:

A3

ხატია ხვედელიძე თეიმურაზ კვირკევლია

არსებული სიტუაციის
ფასადი 1
ფასადი 2

m 1: 

საწყობი და მისი
უზრუნველსაყოფი ოფისი
ახვლედიანის ქუჩაზე

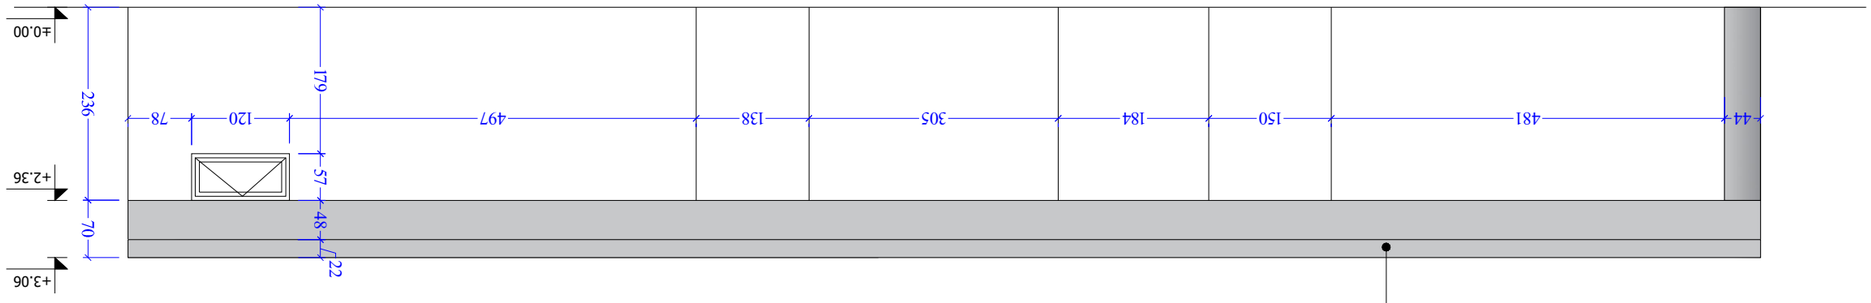

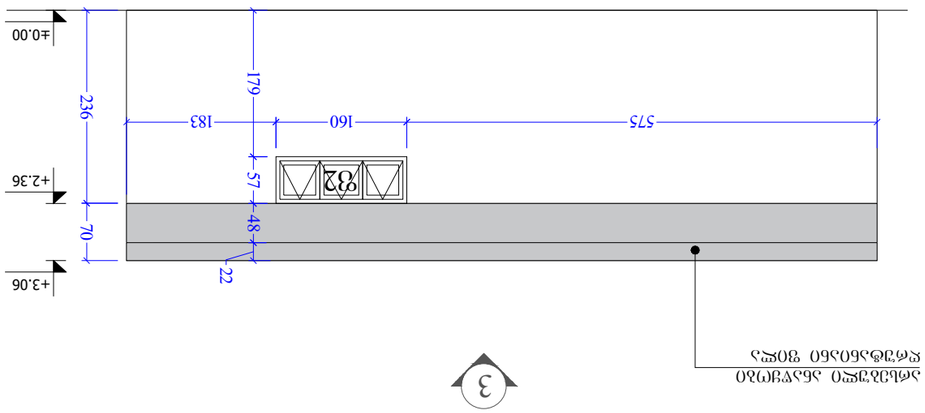

±0.00

+3.06

+2.36 236 70

არსებული ანაწყობი 3
ღრუტანიანი ფილა

f2

575 160 183 179 57 48 22
4

ფასადი

±0.00

+3.06

+2.36

არსებული ანაწყობი
ღრუტანიანი ფილა

44 481 150 184 305 138 497 120 78 179 57 48 22

არქიტექტურული პროექტი

დამკვეთი: ,,feidal ჯორჯია"

მისამართი:

შენიშვნები:

სიტუაციური სქემა

ქ.თბილისი, ახვლედიანის ქუჩა #8
საკადასტრო კოდი:01.19.16.001.036

კორექტირება # თარიღი აღწერა

პროექტის #: PROJECT N: თარიღი: DATE N: საპროექტო ჯგუფი

არქიტექტორი:

საავტორო უფლებები: COPYRIGHT HALL ARCHITECTS: MHD GROUP ნახაზი: DRWG:

A3

ხატია ხვედელიძე თეიმურაზ კვირკევლია

არსებული სიტუაციის
ფასადი 3
ფასადი 

m 1: 

საწყობი და მისი
უზრუნველსაყოფი ოფისი
ახვლედიანის ქუჩაზე

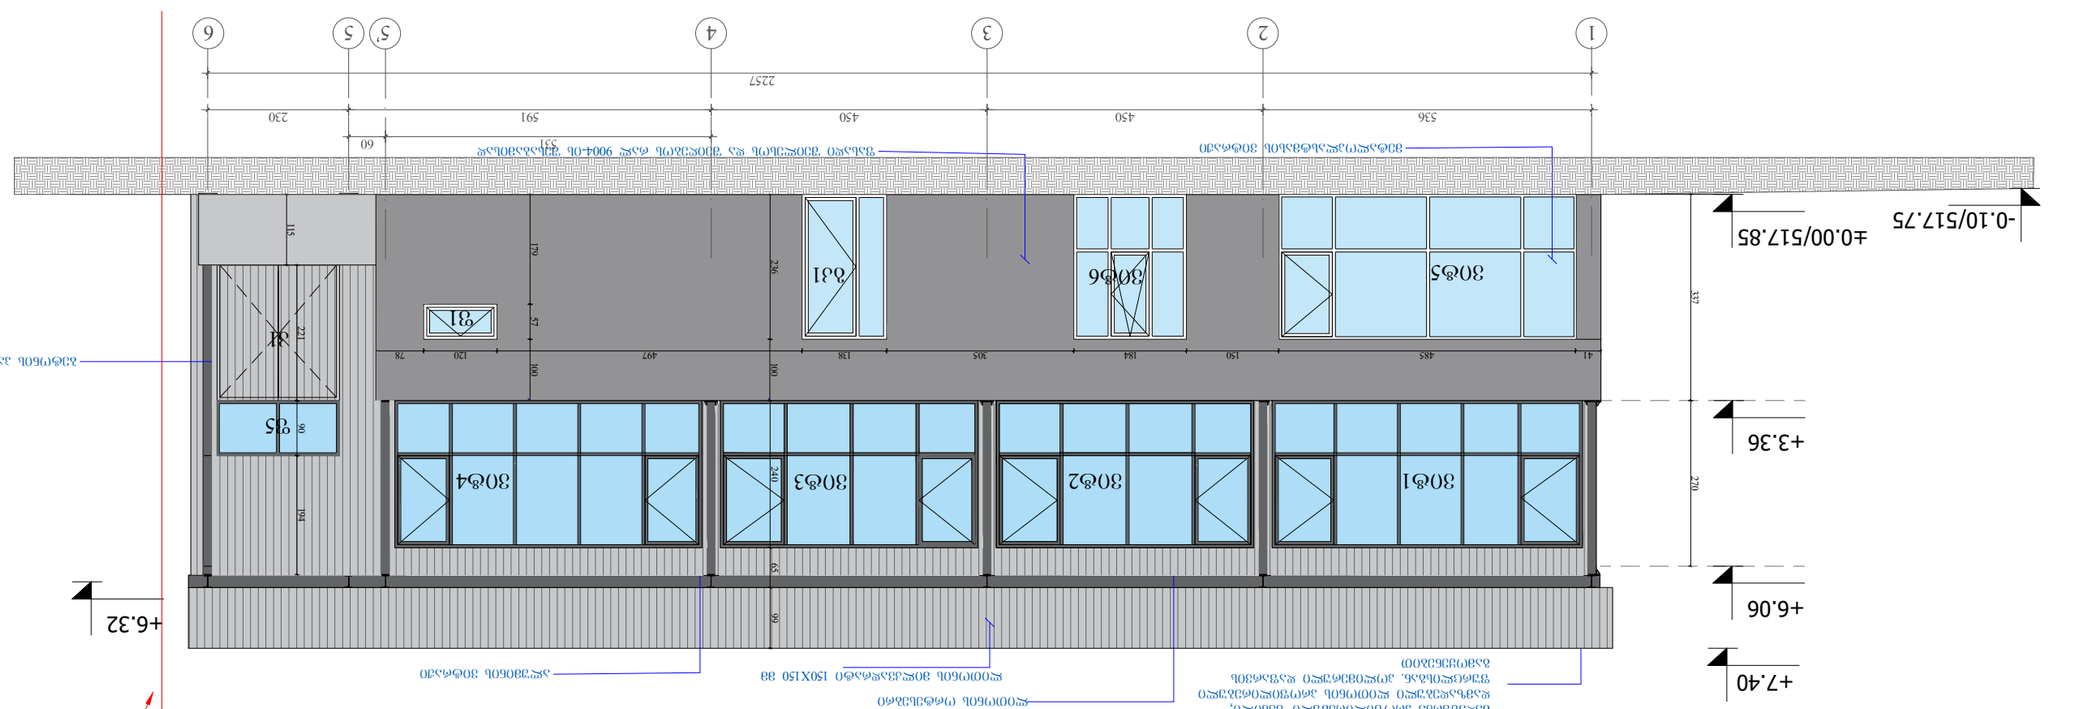

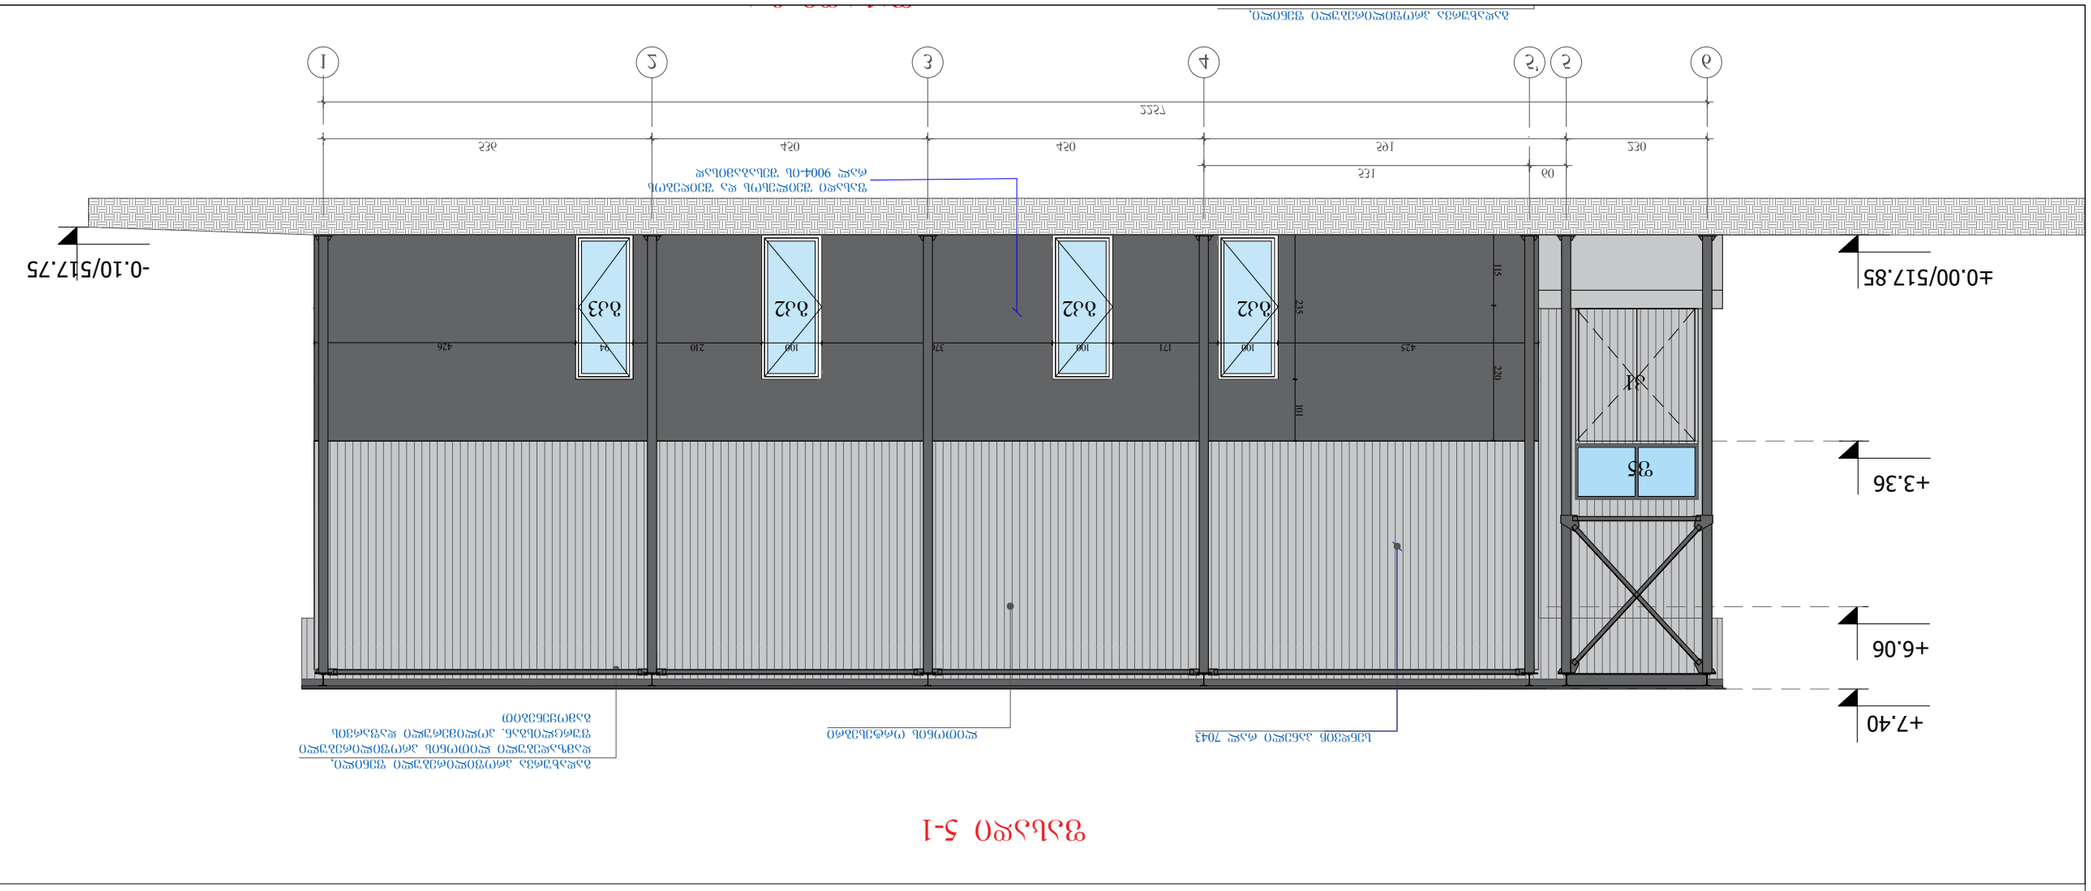

+3.36

+6.06 +6.32

ფასადი შეილესოს და შეიღებოს რალ 9004-ის შესაბამისად

ალუმინის ვიტრაჟი

ბეტონის პანდუსი

მეტალოპლასტმასის ვიტრაჟი

ფასადი 1-5

გადახურვა პროფილირებული ფენილი, დამზადებული ლითონის პროფილირებული ფასადი გ-ა

41 485 150 184 305 138 78

497 120

±0.00/517.85

450 450 591 230

536

1 2 3 4 5 5 6

+7.40
ლითონის ორტესებრი გადახურვა პროფილირებული ფენილი, დამზადებული ლითონის პროფილირებული ფურცლისგან. პოლიმერული დაფარვის გამოყენებით

ლითონის მილკვადრატი 150X150 მმ

ვიტ1 ვიტ2 ვიტ3 ვიტ4

ვიტ5 ვიტ6 გკ1

f1

k1

f5 240 65 99 115 221 90 194

-0.10/517.75

±0.00/517.85

+3.36

+6.06

ფასადი შეილესოს და შეიღებოს რალ 9004-ის შესაბამისად

425 100 171 100 376 100 210 94 426

ფასადი 5-1

გადახურვა პროფილირებული ფენილი, დამზადებული ლითონის პროფილირებული ფურცლისგან. პოლიმერული დაფარვის გამოყენებით

სენდვიჩ პანელი რალ 7043 ლითონის ორტესებრი
+7.40

gk2 gk2 gk2 gk3

k1

f5 115 220 235 101

-0.10/517.75

არქიტექტურული პროექტი

დამკვეთი: ,,feidal ჯორჯია"

მისამართი:

შენიშვნები:

სიტუაციური სქემა

ქ.თბილისი, ახვლედიანის ქუჩა #8
საკადასტრო კოდი:01.19.16.001.036

კორექტირება # თარიღი აღწერა

პროექტის #: PROJECT N: თარიღი: DATE N: საპროექტო ჯგუფი

არქიტექტორი:

საავტორო უფლებები: COPYRIGHT HALL ARCHITECTS: MHD GROUP ნახაზი: DRWG:

A3

ხატია ხვედელიძე თეიმურაზ კვირკევლია

ფასადი 1
ფასადი 1

m 1:100

საკადასტრო საზღვარი

საწყობი და მისი

უზრუნველსაყოფი ოფისი

ახვლედიანის ქუჩაზე

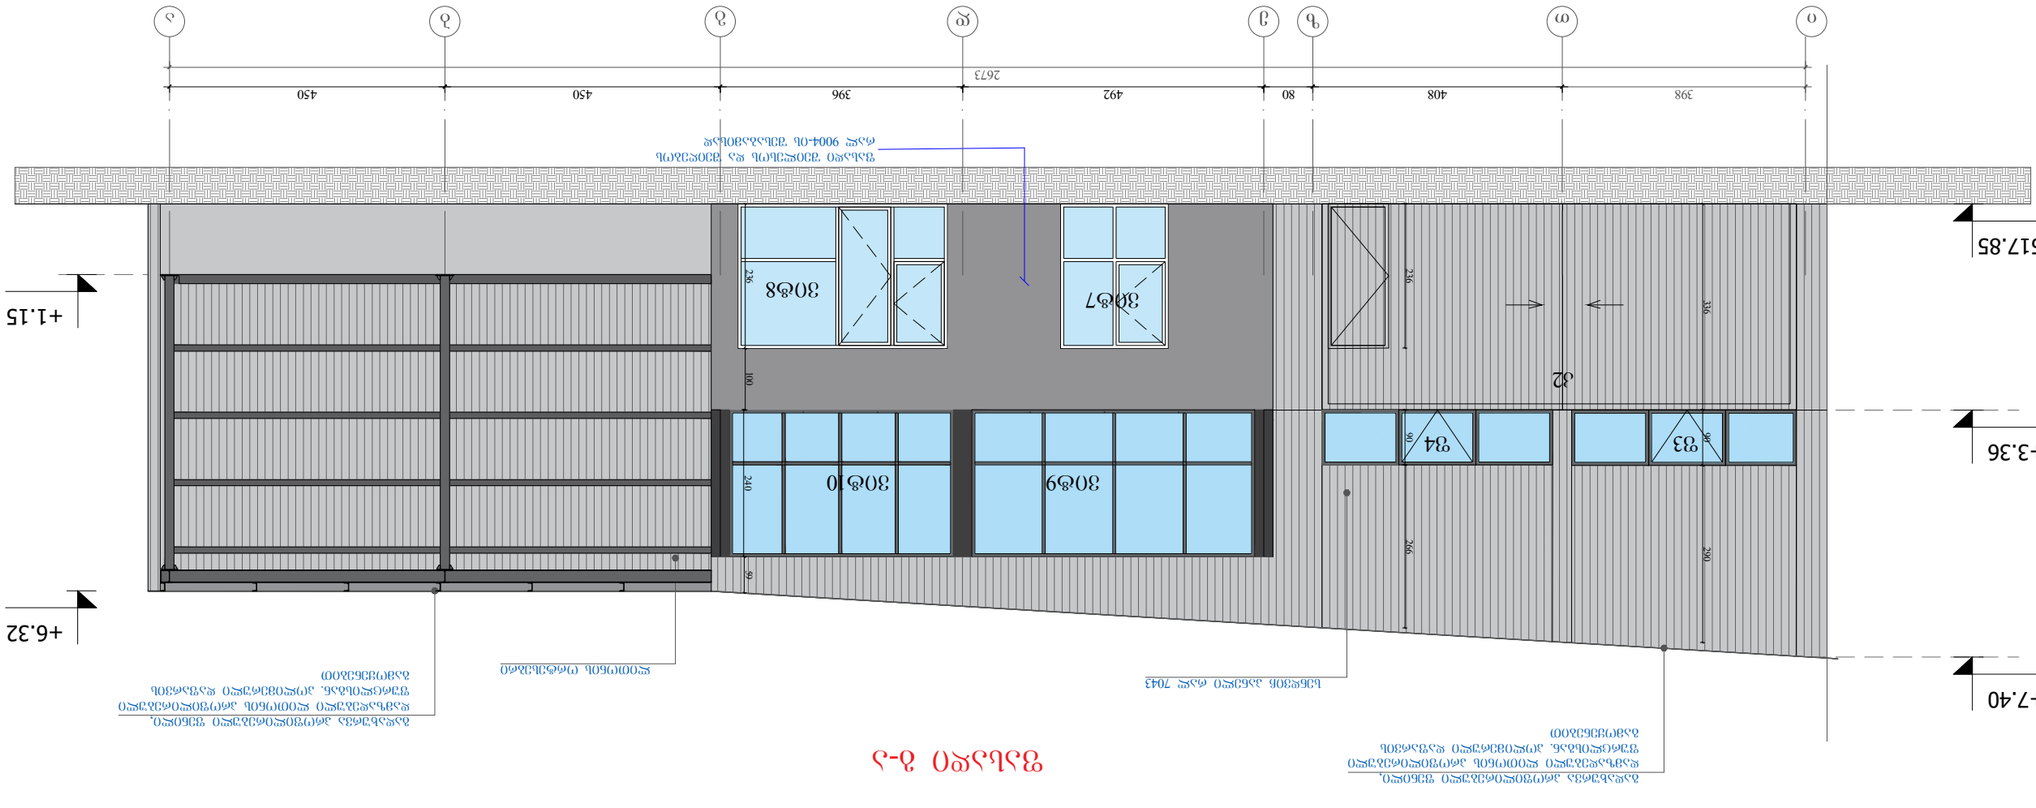

ფასადი ა-გ

+3.36

+7.40

+6.32

±0.00/517.85 ±0.00/517.85

a b g d e z T i

2673 450 450 396 492 80 408 398

სენდვიჩ პანელი რალ 7043

გადახურვა პროფილირებული ფენილი, დამზადებული ლითონის პროფილირებული ფურცლისგან. პოლიმერული დაფარვის გამოყენებით

+3.36

+1.15

+7.40 240 100 236

გადახურვა პროფილირებული ფენილი, დამზადებული ლითონის პროფილირებული ფურცლისგან. პოლიმერული დაფარვის გამოყენებით

გადახურვა პროფილირებული ფენილი, დამზადებული ლითონის პროფილირებული ფურცლისგან. პოლიმერული დაფარვის გამოყენებით ლითონის ორტესებრი ფასადი გ-ა

ფასადი შეილესოს და შეიღებოს რალ 9004-ის შესაბამისად

სენდვიჩ პანელი რალ 7043 +6.32

±0.00/517.85

i T z e d g b a 2673

398 408 80 492 396 450 450

ვიტ7 ვიტ8

ვიტ9 ვიტ10

k2

f3 f4 336 90 290 236 90 266 59

არქიტექტურული პროექტი

დამკვეთი: ,,feidal ჯორჯია"

მისამართი:

შენიშვნები:

სიტუაციური სქემა

ქ.თბილისი, ახვლედიანის ქუჩა #8
საკადასტრო კოდი:01.19.16.001.032

კორექტირება # თარიღი აღწერა

პროექტის #: PROJECT N: თარიღი: DATE N: საპროექტო ჯგუფი

არქიტექტორი:

საავტორო უფლებები: COPYRIGHT HALL ARCHITECTS: MHD GROUP ნახაზი: DRWG:

A3

ხატია ხვედელიძე თეიმურაზ კვირკევლია

ფასადი გა
ფასადი აგ

m 1:100

საწყობი და მისი
უზრუნველსაყოფი ოფისი
ახვლედიანის ქუჩაზე

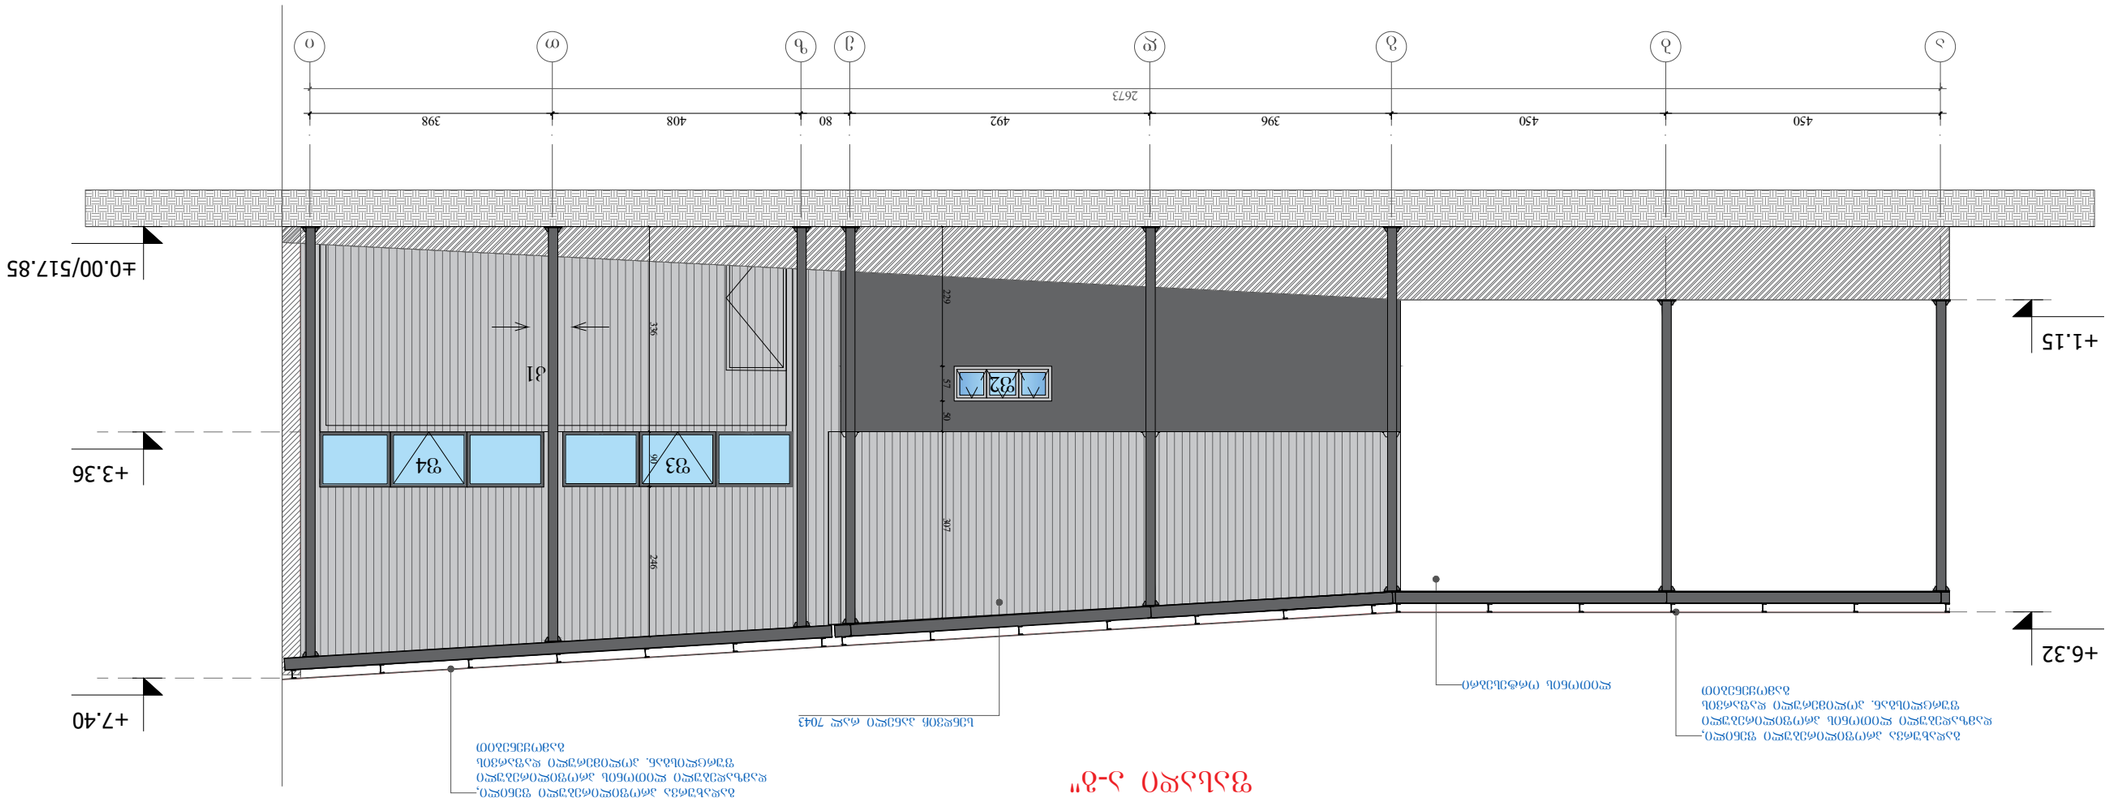

+3.36

+1.15

+7.40

გადახურვა პროფილირებული ფენილი, დამზადებული ლითონის პროფილირებული ფურცლისგან. პოლიმერული დაფარვის გამოყენებით

გადახურვა პროფილირებული ფენილი, დამზადებული ლითონის პროფილირებული ფურცლისგან. პოლიმერული დაფარვის გამოყენებით ლითონის ორტესებრი ფასადი ა-გ"

სენდვიჩ პანელი რალ 7043 +6.32

±0.00/517.85

2673 450 450 396 492 80 408 398

k1 f2

f3 f4 229 57 50 307 336 90 246

არქიტექტურული პროექტი

დამკვეთი: ,,feidal ჯორჯია"

მისამართი:

შენიშვნები:

სიტუაციური სქემა

ქ.თბილისი, ახვლედიანის ქუჩა #8
საკადასტრო კოდი:01.19.16.001.036

კორექტირება # თარიღი აღწერა

პროექტის #: PROJECT N: თარიღი: DATE N: საპროექტო ჯგუფი

არქიტექტორი:

საავტორო უფლებები: COPYRIGHT HALL ARCHITECTS: MHD GROUP ნახაზი: DRWG:

A3

ხატია ხვედელიძე თეიმურაზ კვირკევლია

ფასადი აგ"

m 1:100

საწყობი და მისი
უზრუნველსაყოფი ოფისი
ახვლედიანის ქუჩაზე

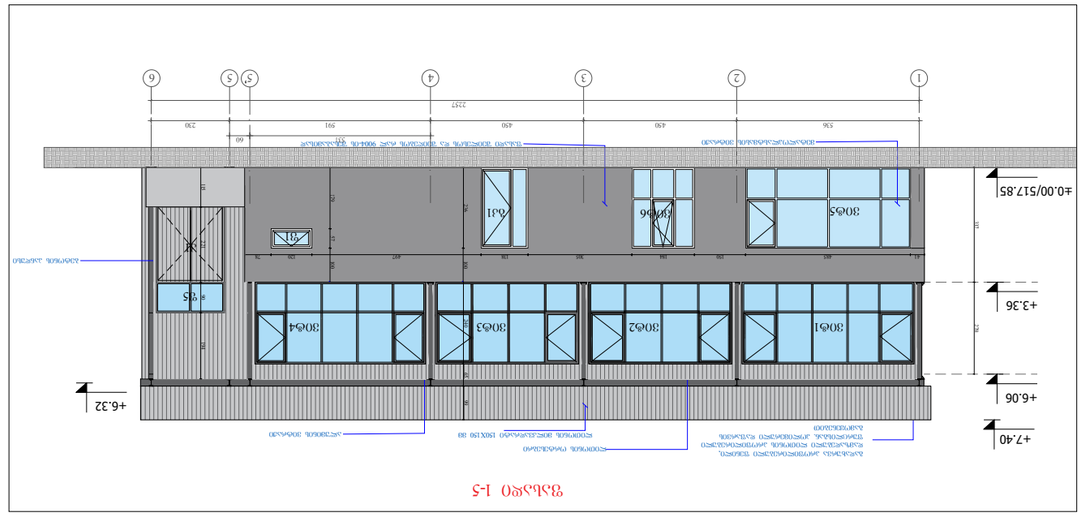

+3.36

+6.06

მეტალოპლასტმასის ვიტრაჟი

41 485

±0.00/517.85

536

1

+7.40

გადახურვა პროფილირებული ფენილი,
დამზადებული ლითონის პროფილირებული
ფურცლისგან. პოლიმერული დაფარვის
გამოყენებით

ვიტ1

ვიტ5

+3.36

+6.06 +6.32

ფასადი შეილესოს და შეიღებოს რალ 9004-ის შესაბამისად

ალუმინის ვიტრაჟი

ბეტონის პანდუსი

მეტალოპლასტმასის ვიტრაჟი

ფასადი 1-5

41 485 150 184 305 138 78

497 120

±0.00/517.85

450 450 591 230

536

1 2 3 4 5 5 6

+7.40
ლითონის ორტესებრი გადახურვა პროფილირებული ფენილი, დამზადებული ლითონის პროფილირებული ფურცლისგან. პოლიმერული დაფარვის გამოყენებით

ლითონის მილკვადრატი 150X150 მმ

ვიტ1 ვიტ2 ვიტ3 ვიტ4

ვიტ5 ვიტ6 გკ1 ფ1 კ1
f5 240 65 99 115 221 90 194

ბლოკის კედელი

ფასადის დეკორატიული ლესვა ფერი რალ 9004 შესაბამისი

+2.36

±0.00

+3.36

+6.32

+7.40

40 110

1

ალუმინის ვიტრაჟი

ლითონის ორტესებრი ლითონის მილკვადრატი

მეტალოპლასტმასის ფანჯარა ორმაგი მინაპაკეტი ფერი რალ 8028 შესაბამისი

შელესვა ქვიშა-ცემენტის ხსნარით

შეღებვა, დეკორატიული ლესვა ფანჯრის გვერდებზე შვეულად 0.3 სმ. განსხვავებით
კედლის ძირითადი ზედაპირიდან გარეთ
ფერი რალ 9010 შესაბამისი

ჰიდროიზოლაცია

ფასადის დეკორატიული ლესვა ფერი რალ 9010 შესაბამისი

საერთო სივრცე
კიბის უჯრედი
საერთო სივრცე
სამუშაო სივრცე
სამუშაო სივრცე

სამუშაო სივრცე შ.შ.მ.პ ჭჩ ჭჩ ჭჩ

სამზარეულოს სივრცე

485 452 12 28 346

485 838

410

410 220 166
410 610

8

446 241 488 452 20

511 151

Ø150

+0.00/517.85

178

a
450 450 591 230
257

536

531 60

b

g

d

ez

T

i

1 2 3 4 5 5 6

#1 20.8 kv.m #2 11.2 kv.m #3 9.3 kv.m #4 35.2 kv.m #5 17.7 kv.m #6 21.9 kv.m #7 21.9 kv.m #8 1.7 kv.m #9 1.8 kv.m #10 1.8 kv.m

21.9 kv.m

17.7 kv.m

35.2 kv.m

9.3 kv.m

20.8 kv.m

23.8 kv.m

11.2 kv.m

ვიტ5 ვიტ6 გკ1 ფ1

gk2 gk2 gk2 gk3

ვიტ7

ვიტ8

f2

k1

k2

#1 #4 #2 #5

#6 #3

#7

#8 #9

1.7kv.m 1.8kv.m

#10

ექსპლიკაცია

არქიტექტურული პროექტი

დამკვეთი: ,,feidal ჯორჯია"

მისამართი:

შენიშვნები:

სიტუაციური სქემა

ქ.თბილისი, ახვლედიანის ქუჩა #8
საკადასტრო კოდი:01.19.16.001.036

კორექტირება # თარიღი აღწერა

პროექტის #: PROJECT N: თარიღი: DATE N: საპროექტო ჯგუფი

არქიტექტორი:

საავტორო უფლებები: COPYRIGHT HALL ARCHITECTS: MHD GROUP ნახაზი: DRWG:

A3

ხატია ხვედელიძე თეიმურაზ კვირკევლია

ფასადი 16 დეტალები

m 1:100

ფასადის ფრაგმენტი მ 1:0

ფასადის ფრაგმენტი მ 1:200

ფასადის ფრაგმენტი მ 1:0

ფასადის ფრაგმენტი მ 1:00

დეტალი მ 1:1

ფრაგმენტის მდებარეობა

ფრაგმენტის მდებარეობა

საწყობი და მისი
უზრუნველსაყოფი ოფისი
ახვლედიანის ქუჩაზე

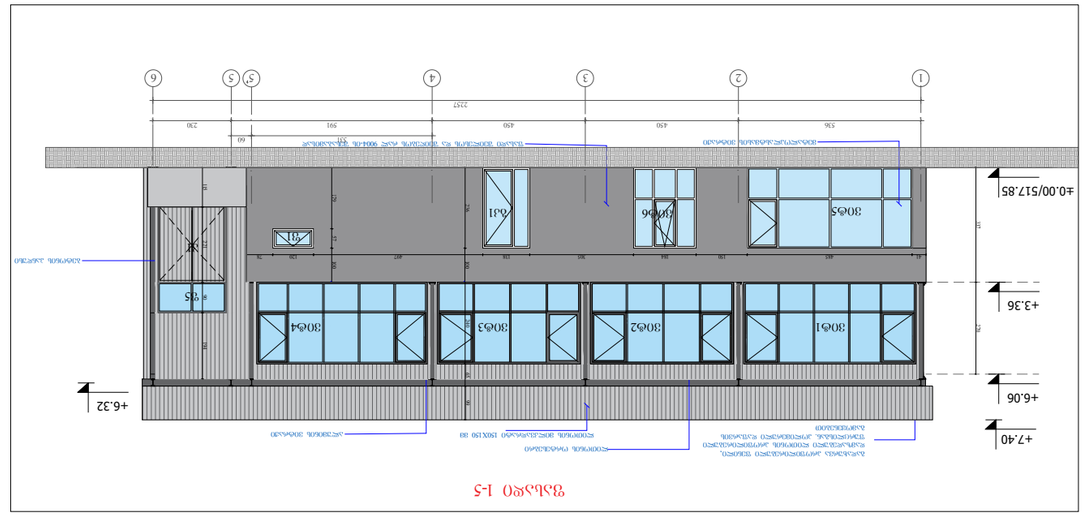

+3.36

+6.06

მეტალოპლასტმასის ვიტრაჟი

41 485

±0.00/517.85

536

1

+7.40

გადახურვა პროფილირებული ფენილი,
დამზადებული ლითონის პროფილირებული
ფურცლისგან. პოლიმერული დაფარვის
გამოყენებით

ვიტ1

ვიტ5

+3.36

+6.06 +6.32

ფასადი შეილესოს და შეიღებოს რალ 9004-ის შესაბამისად

ალუმინის ვიტრაჟი

ბეტონის პანდუსი

მეტალოპლასტმასის ვიტრაჟი

ფასადი 1-5

41 485 150 184 305 138 78

497 120

±0.00/517.85

450 450 591 230

536

1 2 3 4 5 5 6

+7.40
ლითონის ორტესებრი გადახურვა პროფილირებული ფენილი, დამზადებული ლითონის პროფილირებული ფურცლისგან. პოლიმერული დაფარვის გამოყენებით

ლითონის მილკვადრატი 150X150 მმ

ვიტ1 ვიტ2 ვიტ3 ვიტ4

ვიტ5 ვიტ6 გკ1 ფ1 კ1
f5 240 65 99 115 221 90 194

+2.36

±0.00

+3.36

+6.32

+7.40

40 110

1

ალუმინის ვიტრაჟი

ლითონის ორტესებრი ლითონის მილკვადრატი

მეტალოპლასტმასის ფანჯარა ორმაგი მინაპაკეტი ფერი რალ 8028 შესაბამისი

შელესვა ქვიშა-ცემენტის ხსნარით

შეღებვა, დეკორატიული ლესვა ფანჯრის გვერდებზე შვეულად 0.3 სმ. განსხვავებით
კედლის ძირითადი ზედაპირიდან გარეთ
ფერი რალ 9010 შესაბამისი

ჰიდროიზოლაცია

ფასადის დეკორატიული ლესვა ორტესებრი შველერი ფერი რალ 9010 შესაბამისი

სენდვიჩ პანელის სამაგრი პროფილი

სენდვიჩ პანელი

საერთო სივრცე

კიბის უჯრედი ჭჩ ჭჩ

996
10

221
10

200 10 531 893
1458 551 216

+3.36

a
450 450 591 230
257

536

531 60

b

g

d

ez

T

i

1 2 3 4 5 5 6

#1 147.2 kv.m #12 18.1 kv.m #13 4.1 kv.m #14 4.5 kv.m

ვიტ1 ვიტ2 ვიტ3 ვიტ4

ვიტ9

ვიტ10

4.1 kv.m 4.1 kv.m

147.2 kv.m

18.1 kv.m #11

#14 #13

#12

f3

f4

f5

არქიტექტურული პროექტი

დამკვეთი: ,,feidal ჯორჯია"

მისამართი:

შენიშვნები:

სიტუაციური სქემა

ქ.თბილისი, ახვლედიანის ქუჩა #8
საკადასტრო კოდი:01.19.16.001.036

კორექტირება # თარიღი აღწერა

პროექტის #: PROJECT N: თარიღი: DATE N: საპროექტო ჯგუფი

არქიტექტორი:

საავტორო უფლებები: COPYRIGHT HALL ARCHITECTS: MHD GROUP ნახაზი: DRWG:

A3

ხატია ხვედელიძე თეიმურაზ კვირკევლია

ფასადი 16
დეტალები

ფასადის ფრაგმენტი მ 1:0 ფასადის ფრაგმენტი მ 1:0

დეტალი მ 1:1

ფრაგმენტის მდებარეობა

ფრაგმენტის მდებარეობა

ფასადის ფრაგმენტი მ 1:00

საწყობი და მისი
უზრუნველსაყოფი ოფისი
ახვლედიანის ქუჩაზე

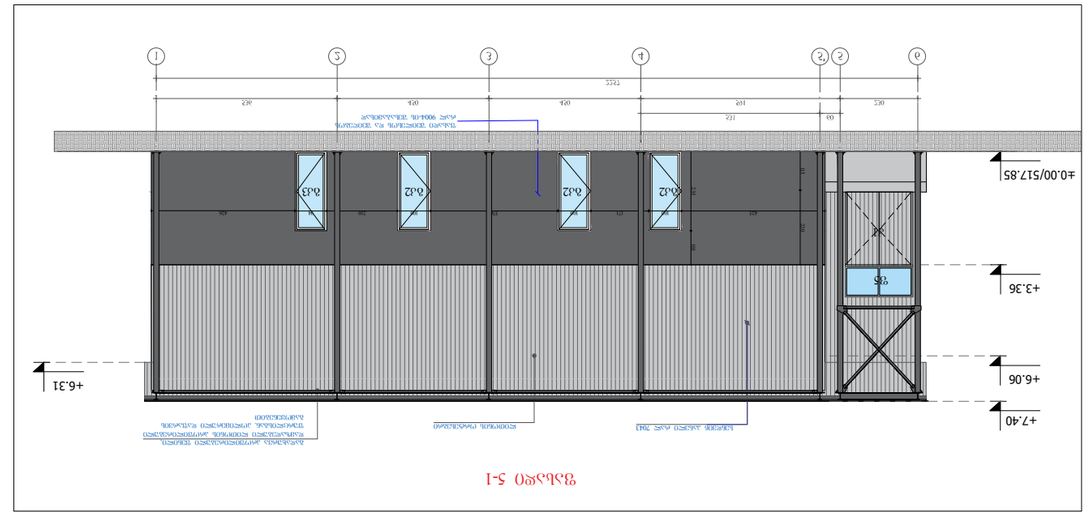

საერთო სივრცე
კიბის უჯრედი
საერთო სივრცე
სამუშაო სივრცე
სამუშაო სივრცე

სამუშაო სივრცე შ.შ.მ.პ ჭჩ ჭჩ ჭჩ

სამზარეულოს სივრცე

485 452 12 28 346

485 838

410

410 220 166
410 610

8

446 241 488 452 20

511 151

Ø150

+0.00/517.85

178

a
450 450 591 230
257

536

531 60

b

g

d

ez

T

i

1 2 3 4 5 5 6

#1 20.8 kv.m #2 1.2 kv.m #3 9.3 kv.m #4 35.2 kv.m #5 17.7 kv.m #6 21.9 kv.m #7 21.9 kv.m #8 1.7 kv.m #9 1.8 kv.m #10 1.8 kv.m

21.9 kv.m

17.7 kv.m

35.2 kv.m

9.3 kv.m

20.8 kv.m

23.8 kv.m

11.2 kv.m

ვიტ5 ვიტ6 გკ1 ფ1

gk2 gk2 gk2 gk3

ვიტ7

ვიტ8

f2

k1

k2

#1 #4 #2 #5

#6 #3

#7

#8 #9

1.7kv.m 1.8kv.m

#10

ექსპლიკაცია

±0.00/517.85

+3.36

+6.06 +6.31

ფასადი შეილესოს და შეიღებოს რალ 9004-ის შესაბამისად

425 100 171 100 376 100 210 94 426

ფასადი 5-1

გადახურვა პროფილირებული ფენილი, დამზადებული ლითონის პროფილირებული ფურცლისგან. პოლიმერული დაფარვის გამოყენებით

სენდვიჩ პანელი რალ 7043 ლითონის ორტესებრი
+7.40

gk2 gk2 gk2 gk3

k1

f5 115 220 235 101 +6.31

426

გადახურვა პროფილირებული ფენილი,
დამზადებული ლითონის პროფილირებული
ფურცლისგან. პოლიმერული დაფარვის

ბლოკის კედელი

ფასადის დეკორატიული ლესვა ფერი რალ 9004 შესაბამისი

ფასადის დეკორატიული ლესვა ფერი რალ 9010 შესაბამისი

ალუმინის ვიტრაჟი

ჰიდროიზოლაცია ±0.00

+3.36

+6.32

+7.40

ლითონის კონსტრუქცია

არქიტექტურული პროექტი

დამკვეთი: ,,feidal ჯორჯია"

მისამართი:

შენიშვნები:

სიტუაციური სქემა

ქ.თბილისი, ახვლედიანის ქუჩა #8
საკადასტრო კოდი:01.19.16.001.036

კორექტირება # თარიღი აღწერა

პროექტის #: PROJECT N: თარიღი: DATE N: საპროექტო ჯგუფი

არქიტექტორი:

საავტორო უფლებები: COPYRIGHT HALL ARCHITECTS: MHD GROUP ნახაზი: DRWG:

A3

ხატია ხვედელიძე თეიმურაზ კვირკევლია

ფასადი 61
დეტალები

ფრაგმენტის მდებარეობა

ფასადის ფრაგმენტი მ 1:00

ფასადის ფრაგმენტი მ 1:0

ფასადის ფრაგმენტი მ 1:200

დეტალი მ 1:1

ფასადის ფრაგმენტი მ 1:0

ფრაგმენტის მდებარეობა

საწყობი და მისი
უზრუნველსაყოფი ოფისი
ახვლედიანის ქუჩაზე

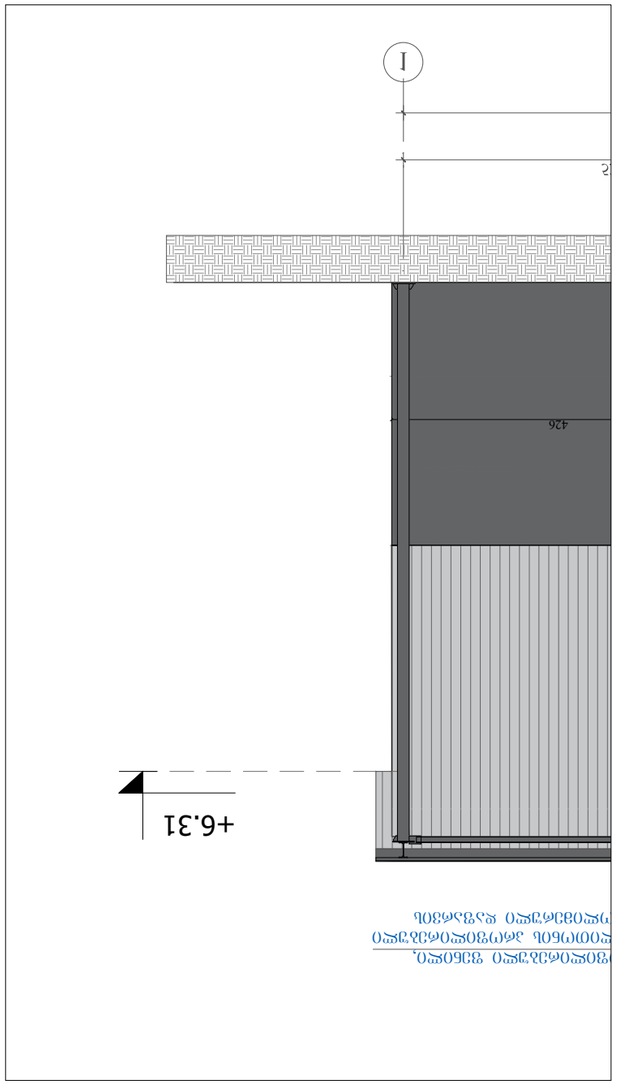

+6.31

426

ახურვა პროფილირებული ფენილი,
ზადებული ლითონის პროფილირებული
რცლისგან. პოლიმერული დაფარვის

ორტესებრი შველერი

სენდვიჩ პანელის სამაგრი პროფილი

სენდვიჩ პანელი

ფასადის დეკორატიული ლესვა ფერი რალ 9010 შესაბამისი

ალუმინის ვიტრაჟი

ჰიდროიზოლაცია ±0.00

+3.36

+6.31

+7.40

ლითონის კონსტრუქცია

±0.00/517.85

+3.36

+6.06 +6.31

ფასადი შეილესოს და შეიღებოს რალ 9004-ის შესაბამისად

425 100 171 100 376 100 210 94 426

ფასადი 5-1

გადახურვა პროფილირებული ფენილი, დამზადებული ლითონის პროფილირებული ფურცლისგან. პოლიმერული დაფარვის გამოყენებით

სენდვიჩ პანელი რალ 7043 ლითონის ორტესებრი
+7.40

gk2 gk2 gk2 gk3

k1

f5 115 220 235 101

საერთო სივრცე

კიბის უჯრედი ჭჩ ჭჩ

996
10

221
10

200 10 531 893
1458 551 216

+3.36

a
450 450 591 230
257

536

531 60

b

g

d

ez

T

i

1 2 3 4 5 5 6

#1 147.2 kv.m #12 18.1 kv.m #13 4.1 kv.m #14 4.5 kv.m

ვიტ1 ვიტ2 ვიტ3 ვიტ4

ვიტ9

ვიტ10

4.1 kv.m 4.1 kv.m

147.2 kv.m

18.1 kv.m #11

#14 #13

#12

f3

f4

f5

არქიტექტურული პროექტი

დამკვეთი: ,,feidal ჯორჯია"

მისამართი:

შენიშვნები:

სიტუაციური სქემა

ქ.თბილისი, ახვლედიანის ქუჩა #8
საკადასტრო კოდი:01.19.16.001.036

კორექტირება # თარიღი აღწერა

პროექტის #: PROJECT N: თარიღი: DATE N: საპროექტო ჯგუფი

არქიტექტორი:

საავტორო უფლებები: COPYRIGHT HALL ARCHITECTS: MHD GROUP ნახაზი: DRWG:

A3

ხატია ხვედელიძე თეიმურაზ კვირკევლია

ფასადი 61
დეტალები

დეტალი მ 1:1

ფასადის ფრაგმენტი მ 1:0 ფასადის ფრაგმენტი მ 1:0

ფასადის ფრაგმენტი მ 1:200 ფასადის ფრაგმენტი მ 1:00

ფრაგმენტის მდებარეობა

საწყობი და მისი

უზრუნველსაყოფი ოფისი

ახვლედიანის ქუჩაზე

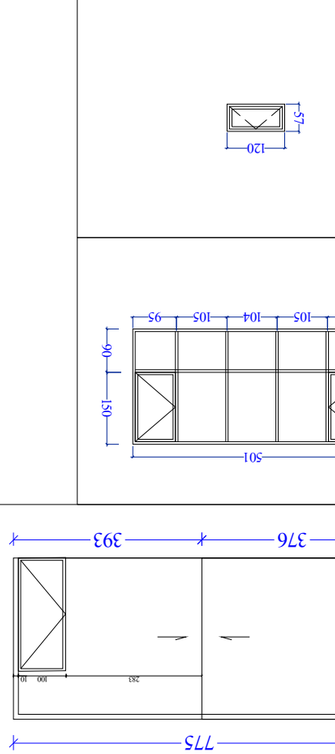

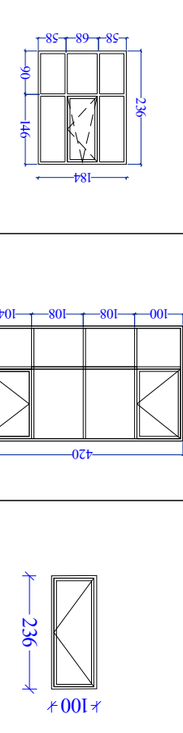

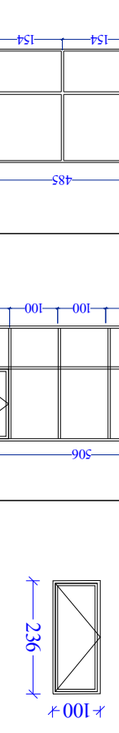

506

103 100 100 100 103 90 150

420 90 150

100 108 108 104

420 240 90 150

501 240

485 236
88 154 154 89

184 236
58 68 58

138 236
46 92

120 57 240 240
176 236
88 88 90 146

342 236
90 90 162

462 240
115 115 116 88 152

384 240 88 152

116

100 236

100 236

160 57 240

230

115 115

775

376 393

ვიტ1 ვიტ2 ვიტ3 ვიტ4

ვიტ5 ვიტ6 გკ1 ფ1

ვიტ7 ვიტ8

ვიტ9 ვიტ10

gk2 gk3

f2

k1 k2

283 100 10

f3

f4

f5

266 90

377 90

200 90

90 92 92 90

122 122 122

125 125 127

100 108 108 104 95 105 104 105 95

არქიტექტურული პროექტი

დამკვეთი: ,,feidal ჯორჯია"

მისამართი:
შენიშვნები:

სიტუაციური სქემა

ქ.თბილისი, ახვლედიანის ქუჩა #8
საკადასტრო კოდი:01.19.16.001.036

კორექტირება # თარიღი აღწერა

პროექტის #: PROJECT N: თარიღი: DATE N: საპროექტო ჯგუფი

არქიტექტორი:

საავტორო უფლებები: COPYRIGHT HALL ARCHITECTS: MHD GROUP ნახაზი: DRWG:

A3

ხატია ხვედელიძე თეიმურაზ კვირკევლია

კარფანჯრის სპეციფიკაცია
m 1:100

საწყობი და მისი
უზრუნველსაყოფი ოფისი
ახვლედიანის ქუჩაზე

არქიტექტურული პროექტი

დამკვეთი: ,,feidal ჯორჯია"

მისამართი:

შენიშვნები:

სიტუაციური სქემა

ქ.თბილისი, ახვლედიანის ქუჩა #8
საკადასტრო კოდი:01.19.16.001.036

კორექტირება # თარიღი აღწერა

პროექტის #: PROJECT N: თარიღი: DATE N: საპროექტო ჯგუფი

არქიტექტორი:

საავტორო უფლებები: COPYRIGHT HALL ARCHITECTS: MHD GROUP ნახაზი: DRWG:

A3

ხატია ხვედელიძე თეიმურაზ კვირკევლია

კარფანჯრის სპეციფიკაცია

m 1:100

საწყობი და მისი უზრუნველსაყოფი ოფისი ახვლედიანის ქუჩაზე

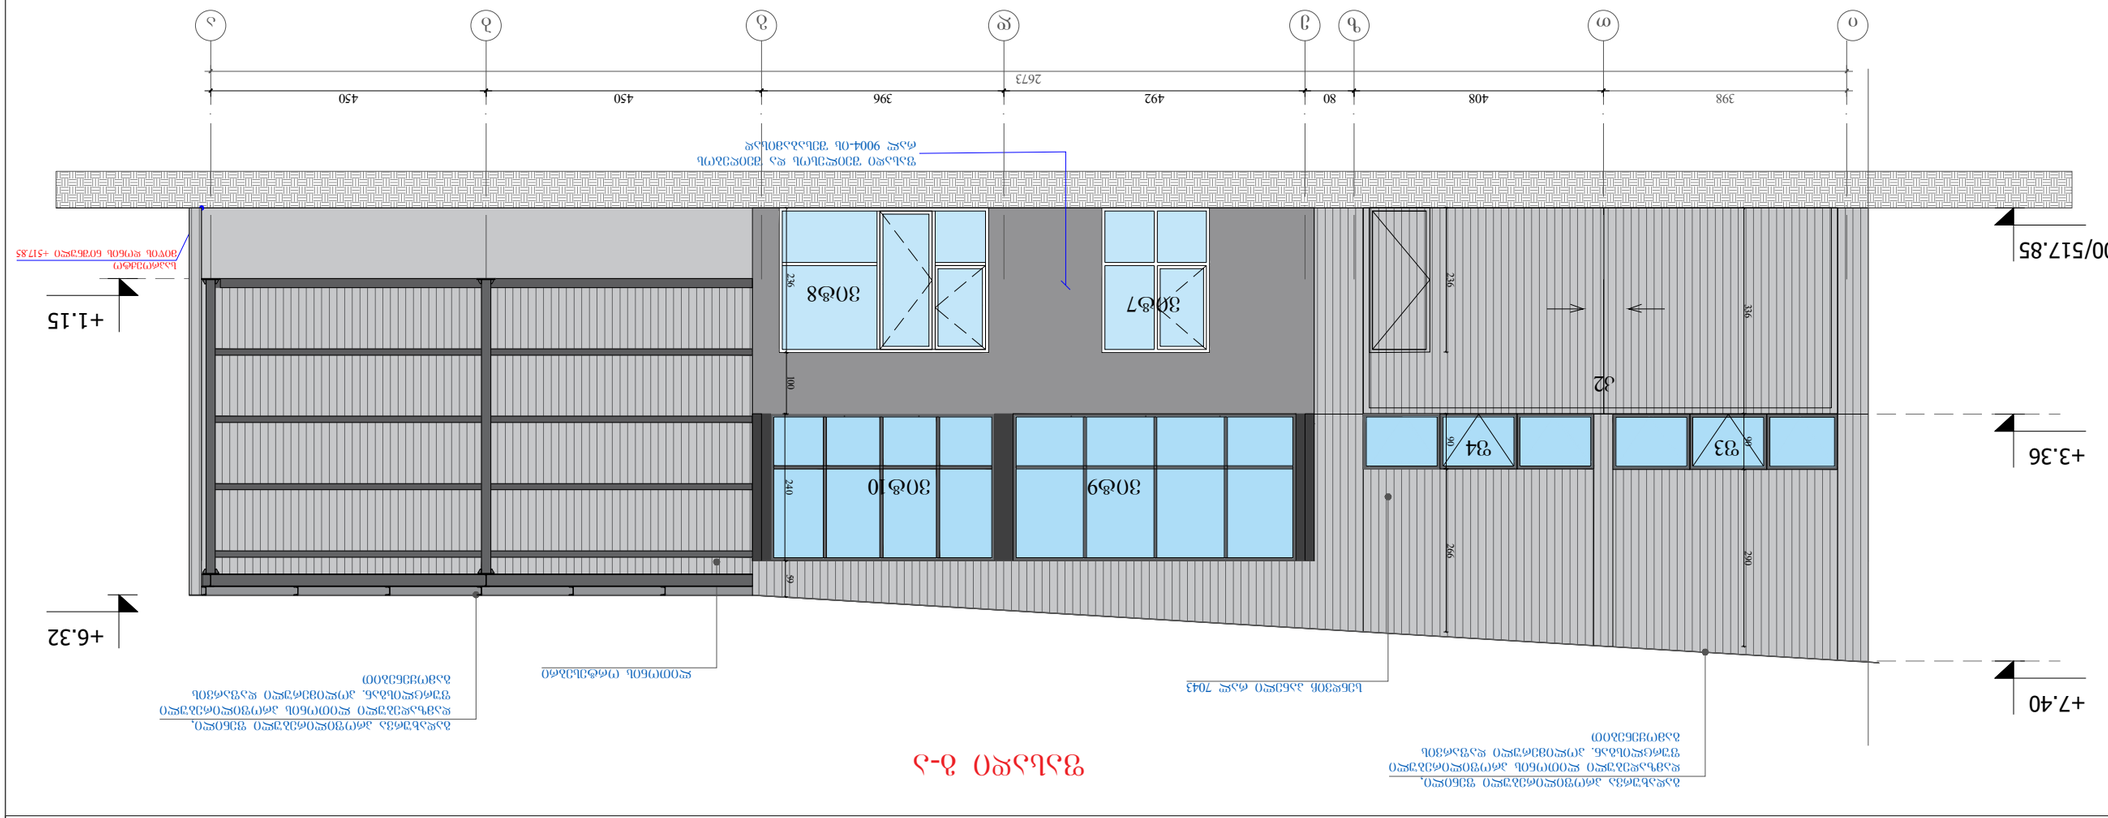

ფასადი ა-გ

+3.36

+7.40

+6.32

±0.00/517.85 ±0.00/517.85

a b g d e z T i

2673 450 450 396 492 80 408 398

საპროექტო
მიწის დონის ნიშნული +517.85

სენდვიჩ პანელი რალ 7043

გადახურვა პროფილირებული ფენილი, დამზადებული ლითონის პროფილირებული ფურცლისგან. პოლიმერული დაფარვის გამოყენებით

+3.36

+1.15

+7.40 240 100 236

გადახურვა პროფილირებული ფენილი, დამზადებული ლითონის პროფილირებული ფურცლისგან. პოლიმერული დაფარვის გამოყენებით

გადახურვა პროფილირებული ფენილი, დამზადებული ლითონის პროფილირებული ფურცლისგან. პოლიმერული დაფარვის გამოყენებით ლითონის ორტესებრი ფასადი გ-ა

ფასადი შეილესოს და შეიღებოს რალ 9004-ის შესაბამისად

სენდვიჩ პანელი რალ 7043 +6.32

საპროექტო ±0.00/517.85 მიწის დონის ნიშნული +517.85

i T z e d g b a 2673

398 408 80 492 396 450 450

ვიტ7 ვიტ8

ვიტ9 ვიტ10

k2

f3 f4 336 90 290 236 90 266 59

არქიტექტურული პროექტი

დამკვეთი: ,,feidal ჯორჯია"

მისამართი:

შენიშვნები:

სიტუაციური სქემა

ქ.თბილისი, ახვლედიანის ქუჩა #8
საკადასტრო კოდი:01.19.16.001.032

კორექტირება # თარიღი აღწერა

პროექტის #: PROJECT N: თარიღი: DATE N: საპროექტო ჯგუფი

არქიტექტორი:

საავტორო უფლებები: COPYRIGHT HALL ARCHITECTS: MHD GROUP ნახაზი: DRWG:

A3

ხატია ხვედელიძე თეიმურაზ კვირკევლია

ფასადი გა
ფასადი აგ

m 1:100

საწყობი და მისი
უზრუნველსაყოფი ოფისი
ახვლედიანის ქუჩაზე

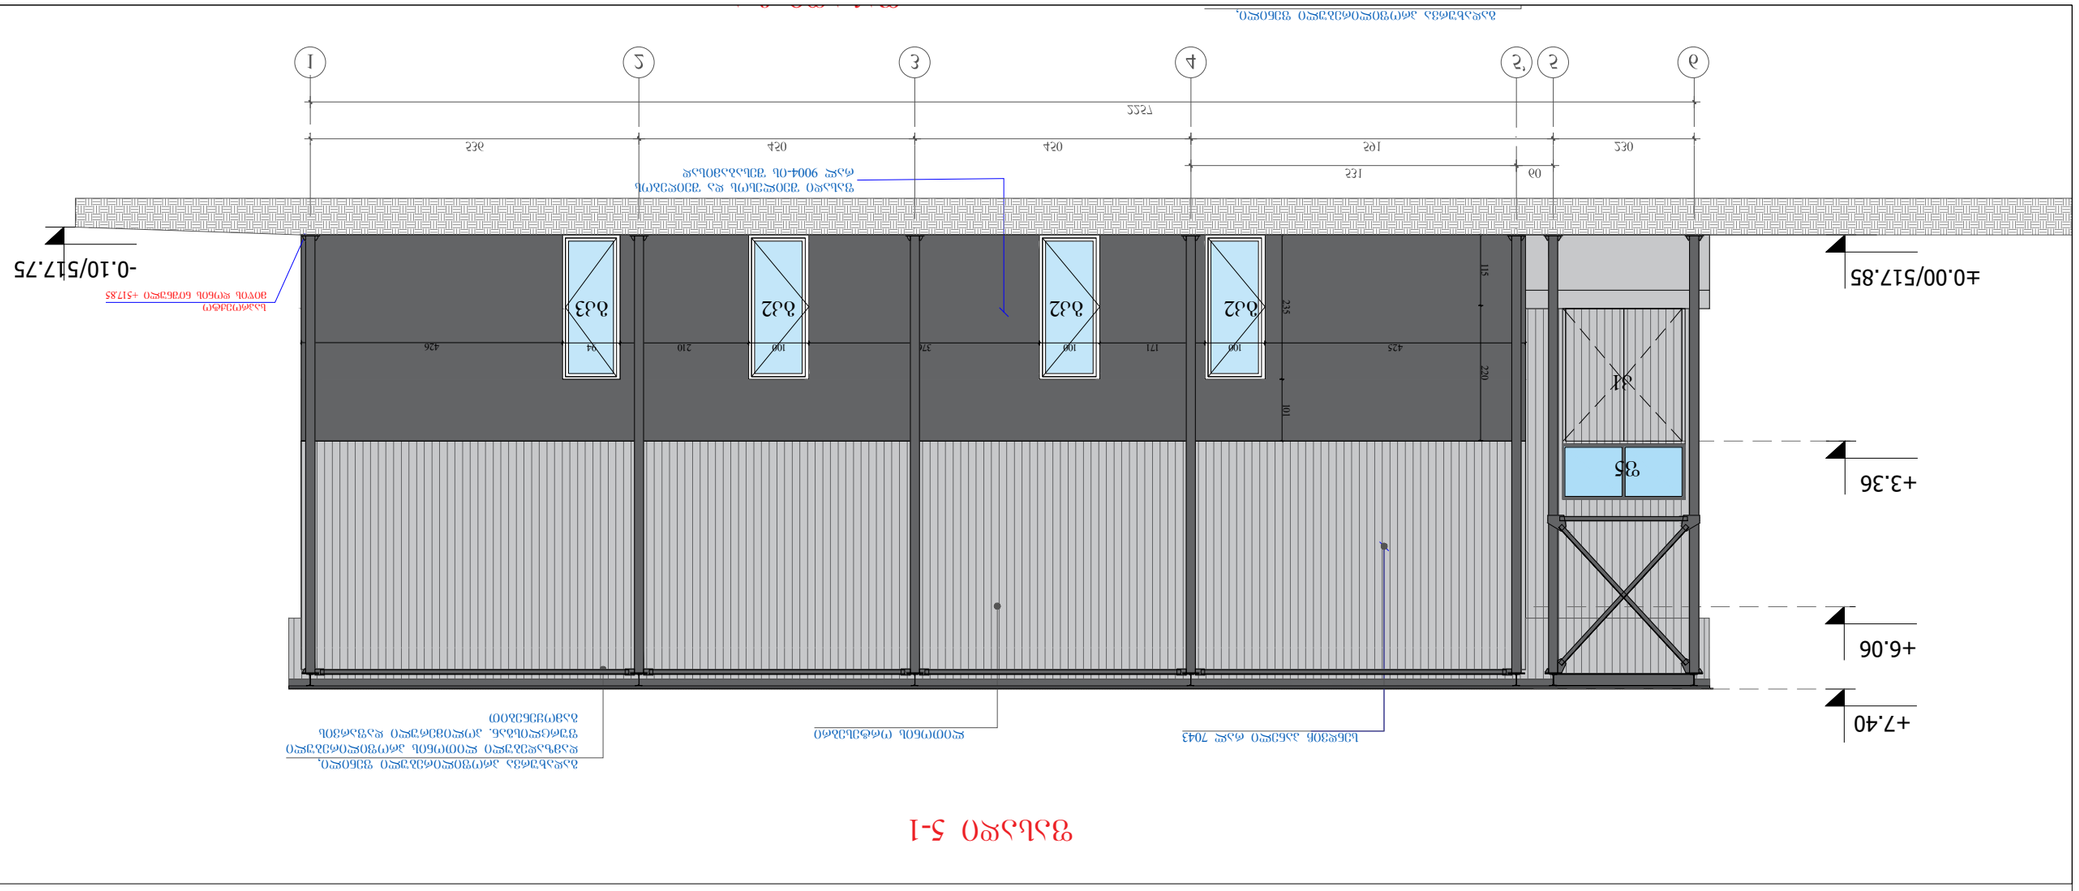

+3.36

+6.06 +6.32

ფასადი შეილესოს და შეიღებოს რალ 9004-ის შესაბამისად

ალუმინის ვიტრაჟი

ბეტონის პანდუსი

მეტალოპლასტმასის ვიტრაჟი

ფასადი 1-5

გადახურვა პროფილირებული ფენილი, დამზადებული ლითონის პროფილირებული ფასადი გ-ა

საპროექტო
მიწის დონის ნიშნული +517.85

41 485 150 184 305 138 78

497 120

±0.00/517.85

450 450 591 230

536

1 2 3 4 5 5 6

+7.40
ლითონის ორტესებრი გადახურვა პროფილირებული ფენილი, დამზადებული ლითონის პროფილირებული ფურცლისგან. პოლიმერული დაფარვის გამოყენებით

ლითონის მილკვადრატი 150X150 მმ

ვიტ1 ვიტ2 ვიტ3 ვიტ4

ვიტ5 ვიტ6 გკ1

f1

k1

f5 240 65 99 115 221 90 194

-0.10/517.75

±0.00/517.85

+3.36

+6.06

ფასადი შეილესოს და შეიღებოს რალ 9004-ის შესაბამისად

425 100 171 100 376 100 210 94 426

ფასადი 5-1

გადახურვა პროფილირებული ფენილი, დამზადებული ლითონის პროფილირებული ფურცლისგან. პოლიმერული დაფარვის გამოყენებით

სენდვიჩ პანელი რალ 7043 ლითონის ორტესებრი

საპროექტო
მიწის დონის ნიშნული +517.85

+7.40

gk2 gk2 gk2 gk3

k1

f5 115 220 235 101

-0.10/517.75

არქიტექტურული პროექტი

დამკვეთი: ,,feidal ჯორჯია"

მისამართი:

შენიშვნები:

სიტუაციური სქემა

ქ.თბილისი, ახვლედიანის ქუჩა #8
საკადასტრო კოდი:01.19.16.001.032

კორექტირება # თარიღი აღწერა

პროექტის #: PROJECT N: თარიღი: DATE N: საპროექტო ჯგუფი

არქიტექტორი:

საავტორო უფლებები: COPYRIGHT HALL ARCHITECTS: MHD GROUP ნახაზი: DRWG:

A3

ხატია ხვედელიძე თეიმურაზ კვირკევლია

ფასადი 1
ფასადი 1

m 1:100

საკადასტრო საზღვარი

საწყობი და მისი

უზრუნველსაყოფი ოფისი

ახვლედიანის ქუჩაზე

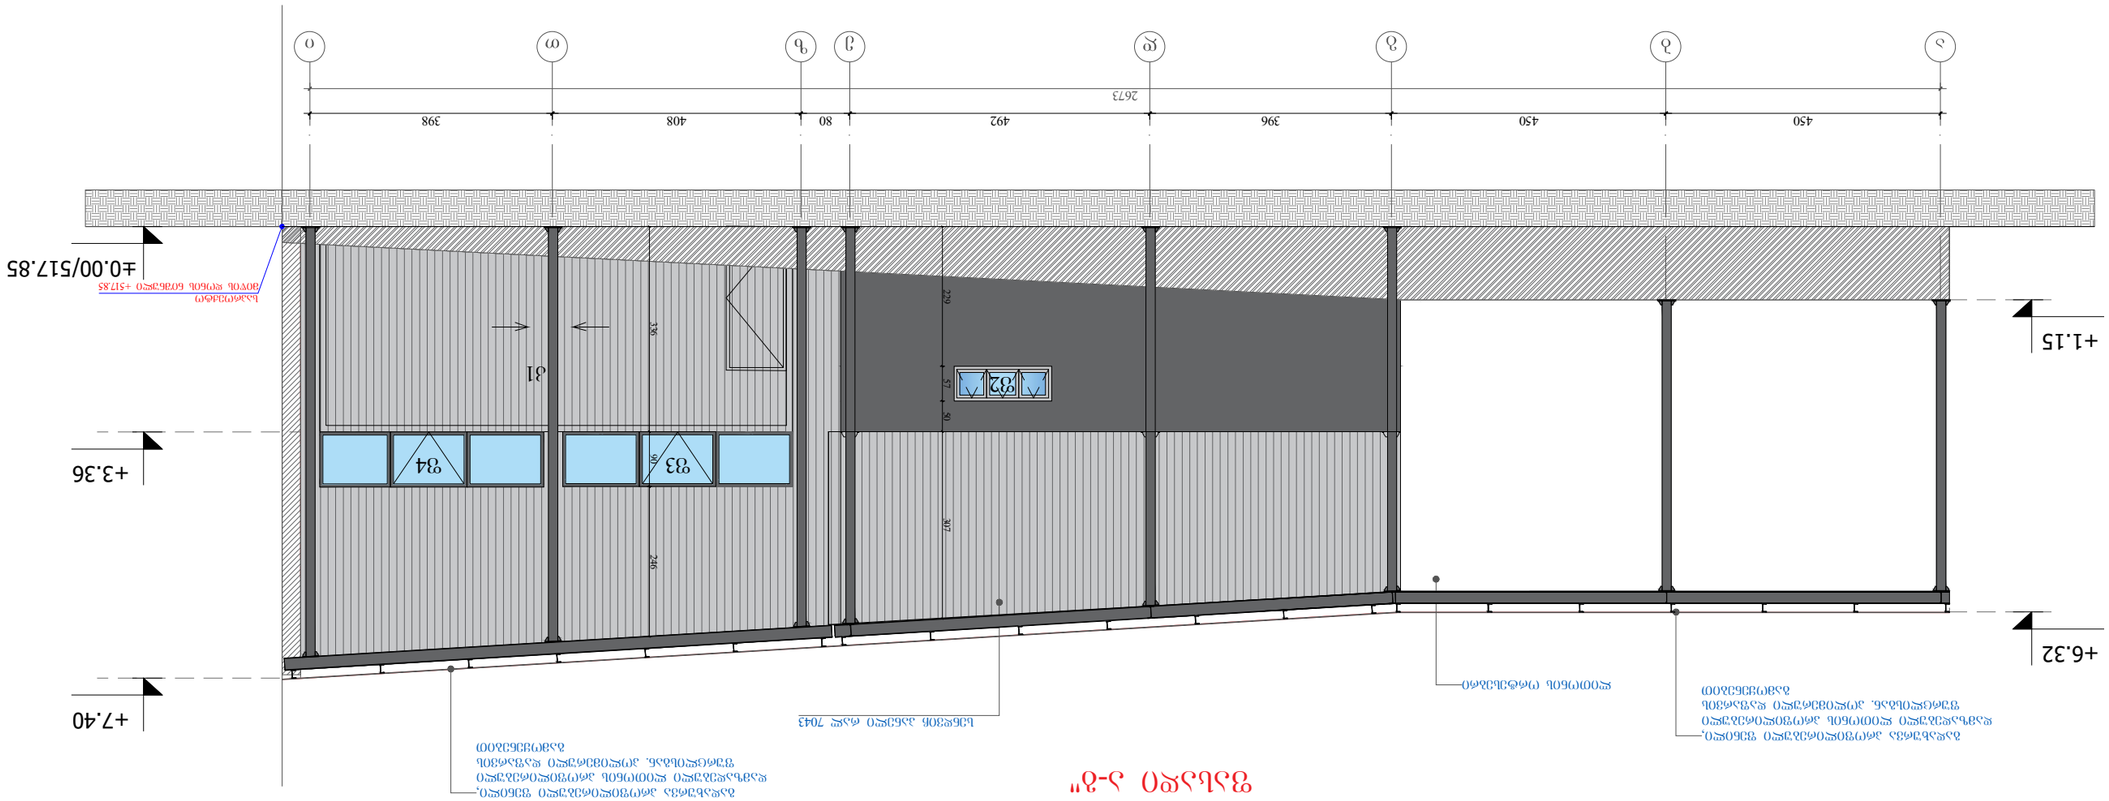

+3.36

+1.15

+7.40

გადახურვა პროფილირებული ფენილი, დამზადებული ლითონის პროფილირებული ფურცლისგან. პოლიმერული დაფარვის გამოყენებით

გადახურვა პროფილირებული ფენილი, დამზადებული ლითონის პროფილირებული ფურცლისგან. პოლიმერული დაფარვის გამოყენებით ლითონის ორტესებრი ფასადი ა-გ"

სენდვიჩ პანელი რალ 7043 +6.32

საპროექტო

მიწის დონის ნიშნული +517.85 ±0.00/517.85

2673 450 450 396 492 80 408 398

k1 f2

f3 f4 229 57 50 307 336 90 246

არქიტექტურული პროექტი

დამკვეთი: ,,feidal ჯორჯია"

მისამართი:

შენიშვნები:

სიტუაციური სქემა

ქ.თბილისი, ახვლედიანის ქუჩა #8
საკადასტრო კოდი:01.19.16.001.032

კორექტირება # თარიღი აღწერა

პროექტის #: PROJECT N: თარიღი: DATE N: საპროექტო ჯგუფი

არქიტექტორი:

საავტორო უფლებები: COPYRIGHT HALL ARCHITECTS: MHD GROUP ნახაზი: DRWG:

A3

ხატია ხვედელიძე თეიმურაზ კვირკევლია

ფასადი აგ"

m 1:100

საწყობი და მისი
უზრუნველსაყოფი ოფისი
ახვლედიანის ქუჩაზე

ფორმატი PAPER SIZE	ხელშეკრ.№ CONTRACT №	პროექტის№ PROJECT №	ფაილის სახელი FILE NAME
A-1			gegmebi.dwg

პირობითი აღნიშვნები LEGEND

საორიენტირო ნიშნული

±0.000/518.88

არქიტექტურული ნიშნული

ტანაკის მიმართულება (ფილის გაშლვასთან)

ჭრილის ხაზი

ღერძის ხაზი

ნიშული ხაზი

სართულის №

5 | t-2

ნაბიჯის ტიპი

12.000 m2

ფართობი

ექსპლიკაცია

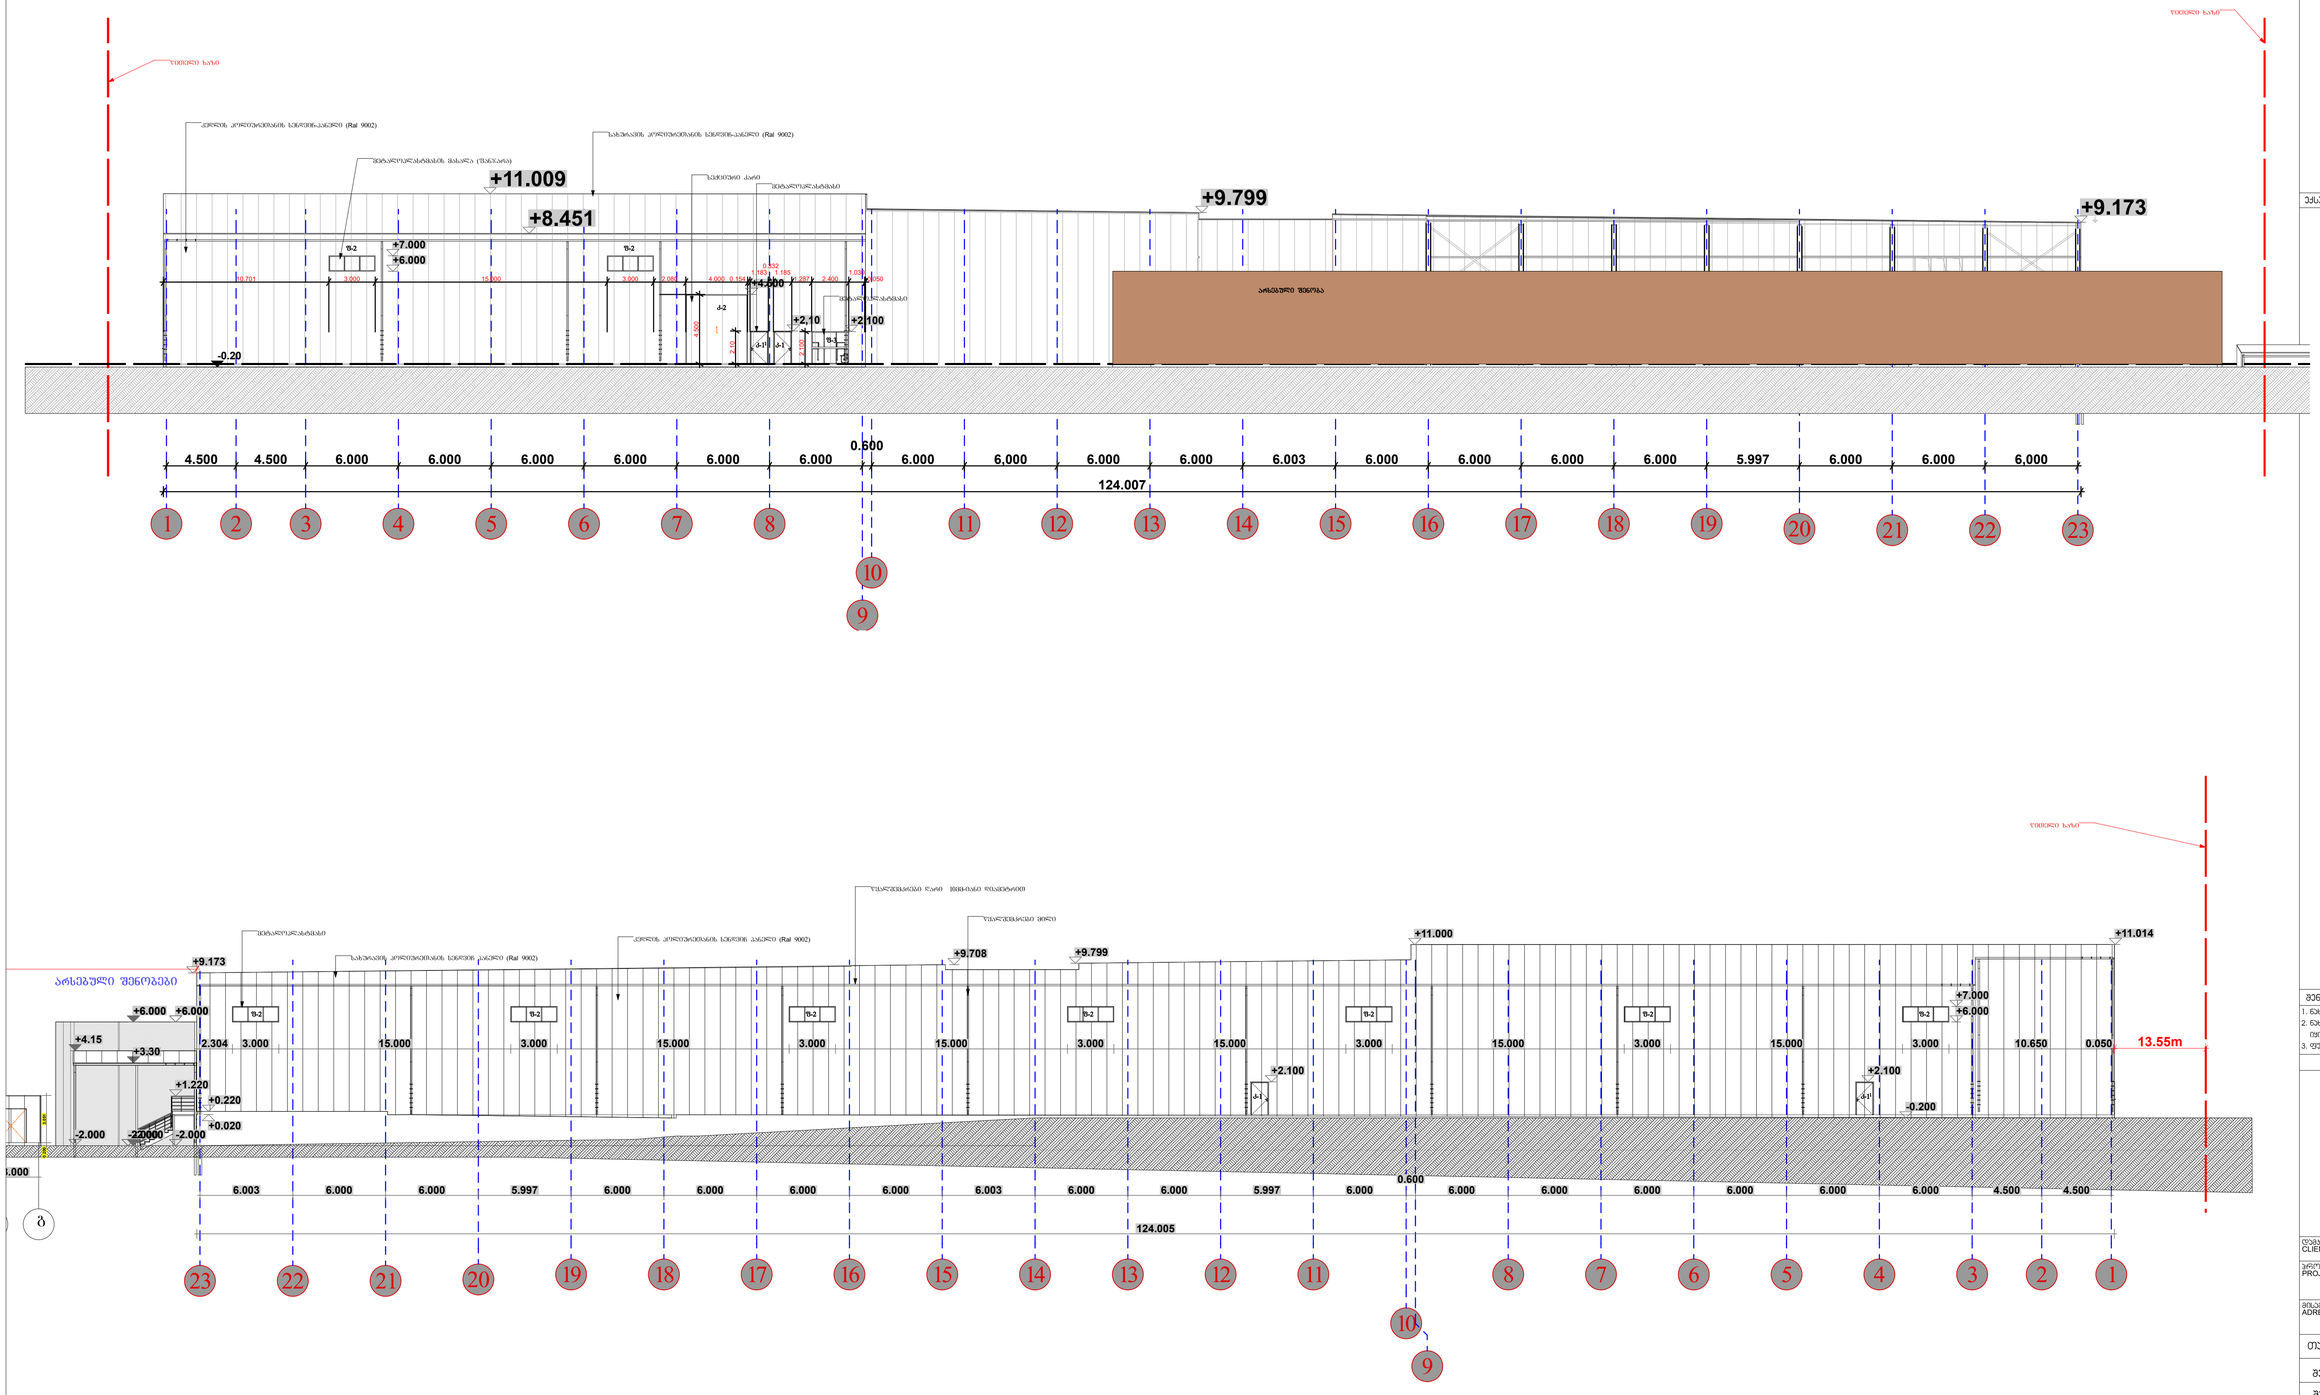

შენიშვნები NOTES

1. ნახაზზე ზომები მოცემულია მილიმეტრებში;
2. ნახაზზე ყველა ცვლილება მშენებლობისას შეთანხმებული უნდა იყოს არქიტექტის უფლებამოსილ პირთან;




თანამდებობა	გვარი	ხელმოწერა
შეასრულა:	თ. ჯვებელიძე	
შეამოწმა:	დ. მორგოლაძე	
დაამტკიცა:	დ. მორგოლაძე	

თბილისი 2026წ

INDUSTRIAL CONSTRUCTION COMPANY

არქიტექტურული ნაწილი ARCHITECTURE

მასშტაბი SCALE: 1:200

თარიღი DATE OF ISSUE

ნახაზის DRWG.

ფასადები 1-23 და 23-1 ღერძებში

ეტაპი STAGE	ინდექსი INDEX	ფურც. PAGES
საპროექტო ნახატები		

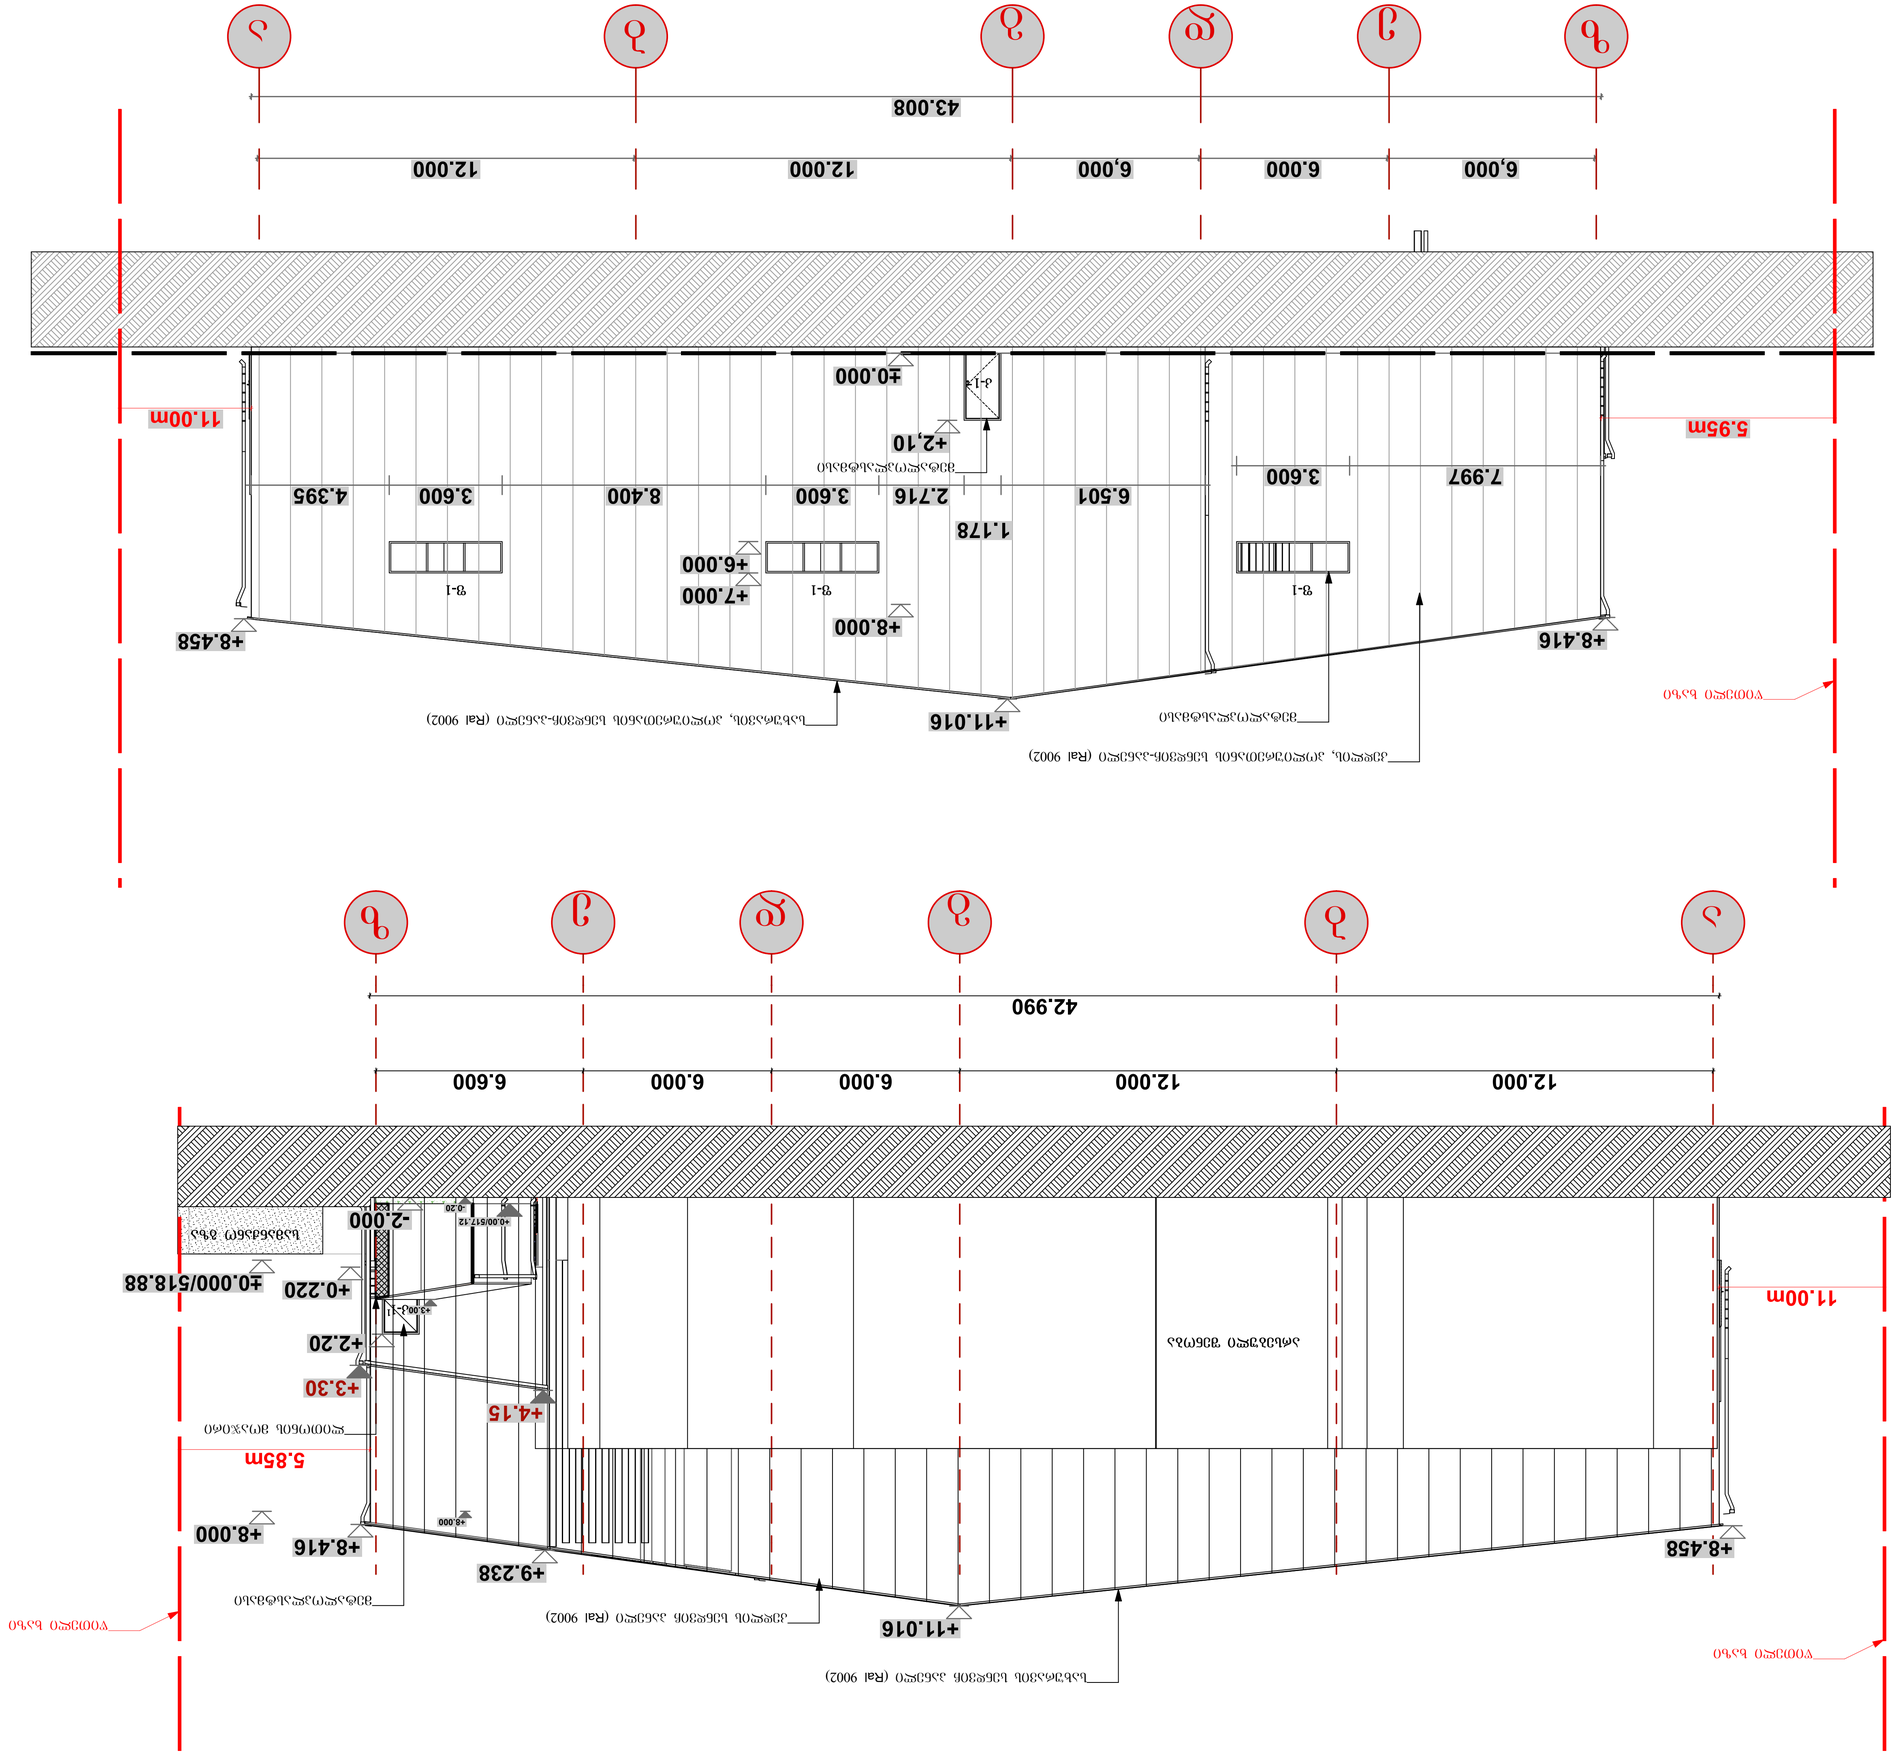

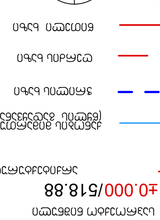

შეასრულა:

შეამოწმა:

დაამტკიცა:

თ. ხვედელიძე

დ. მორჩილაძე

სტადია STAGE ინდექსი INDEX ფურ. PAGES

მაშტაბი

SCALE

თარიღი

DATE OF ISSUE

არქიტექტურული ნაწილი ARCHITECTURE

ნახაზი

DRWG.

თანამდებობა გვარი ხელმოწერა

მისამართი

ADRESS

პროექტი

PROJECT

დამკვეთი

CLIENT

პირობითი აღნიშვნეი LEGEND

შენიშვნები NOTES

1. ნახაზზე ზომები მოცემულია მილიმეტრებში;

2. ნახაზზე ყველა ცვლილება მშენებლობისას შეთანხმებული უნდა

იყოს პროექტის ავტორთან;

3. ფურცლის კორექტირებით ავტომატურად უქმდება წინა ვარიანტი;

ექსპლიკაცია

შ.პ.ს. ,, პრემიერ გრუპი" ID 443859460

შენობა-ნაგებობის ფუნქციური

დანიშნულება: ,,სამშენებლო,სამეურნეო და სარემონტო

პროდუქციის შესანახი სასაწყობე დანიშნულების შენობა"

დ. მორჩილაძე

±0.000/518.88
A-3
ფორმატი დაკვეთა # ფაილის სახელი

გეგმები.დწგ
პროექტის #

PAPER SIZE CONTRACT # PROJECT # FILE NAME

სამშენებლო ნებართვა

ქ.თბილისი, თენგიზ ჩანტლაძის ჩიხი #24,

საკადასტრო კოდი #01.19.16.001.329

.

წითელი ხაზი

ქანობის მიმართულება

(წყლის გადაყვანა)

არქიტექტურული ნიშნული

ჭრილის ხაზი

ღერძის ხაზი

5
12.000 m2

ფართობი

სათავსოს #

t-2

იატაკის ტიპი

საპროექტო ნიშნული

თბილისი 2026წ

a b g d e z

12.000 12.000 6.000 6.000 6.600

+11.016

+8.416

+2.20

+0.220
-2.000

+8.458

+9.238

42.990

11.00m

5.85m

+3.00

+0.00/517.12

-0.20

+8.000

±0.000/518.88

+8.000

+4.15

+3.30

მეტალოპლასტმასი

წითელი ხაზი

წითელი ხაზი

კედლის სენდვიჩ პანელი (ღალ 9002) სახურავის სენდვიჩ პანელი (ღალ 9002)

ლითონის მოაჯირი

არსებული შენობა

სამანქანო გზა
k-11

7.997 3.600

6.501 8.400 3.600 4.395

1.178

2.716 3.600

+2,10

+6.000

+7.000

+11.016

+8.416 +8.458

±0.000

+8.000

6,000 6.000 6,000 12.000 12.000

43.008

5.95m 11.00m

წითელი ხაზი

კედლის, პოლიურეთანის სენდვიჩ-პანელი (ღალ 9002)

მეტალოპლასტმასი სახურავის, პოლიურეთანის სენდვიჩ-პანელი (ღალ 9002)

მეტალოპლასტმასი

k-1

f-1 f-1 f-1

z e d g b a

1:200
ფასადები ა-ზ და ზ-ა ღერძებში

08 კედლების გადაკვეთშს დეტალი

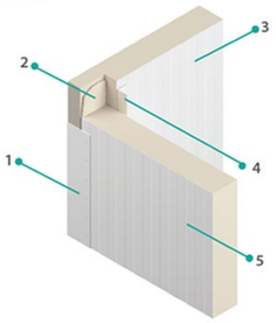

1	ლითონის კუთხოვანა (აძსესუარი)
2	ძაფის შემავსებელი
3	კედლის პანელი
4	ლითონის კუთხოვანა
5	კედლის პანელი

03 კედლის და სახურავის გადაკვეთის დეტალი (ანალოგი)

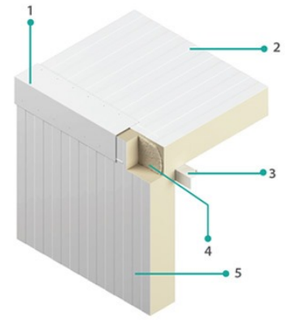

1	ძაფის შემავსებელი
2	გადახურვის პანელი
3	ლითონის კუთხოვანა (აძსესუარი)
4	ძაფის შემავსებელი
5	კედლის პანელი

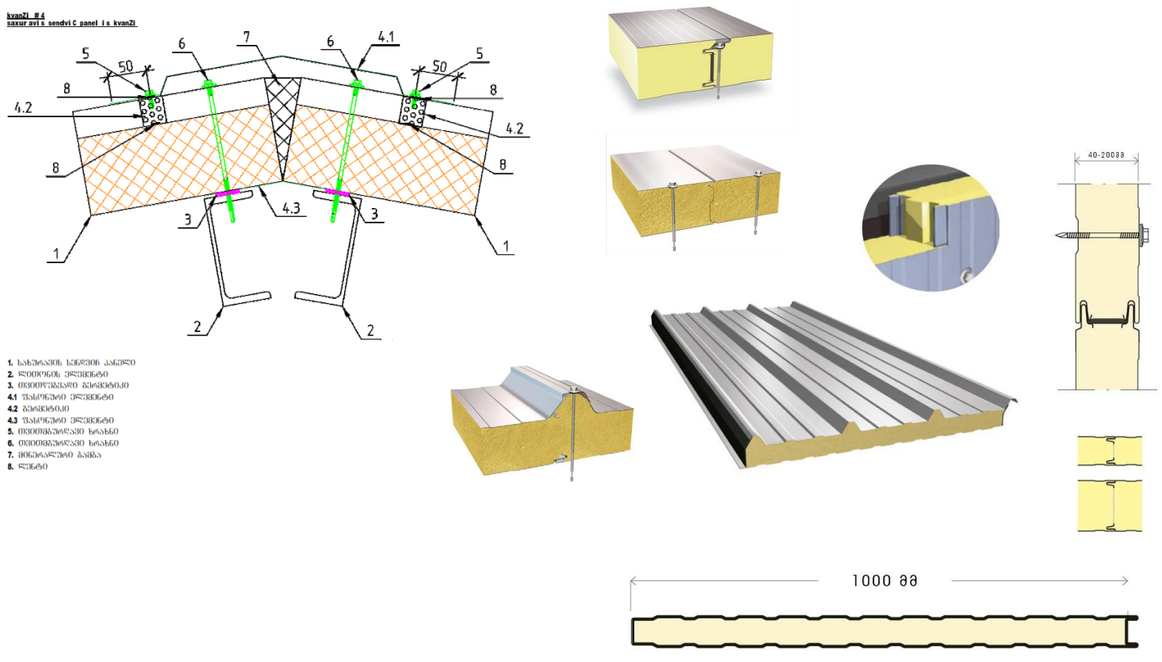

ფორმატი PAPER SIZE	ხელშეკრულების № CONTRACT №	პროექტის № PROJECT №	ფაილის სახელი FILE NAME
A-3			gegmebi.dwg

ჰირობითი აღნიშვნები LEGEND

სპროექტო ნიშნული

±0.000/518.88

არქიტექტორული ნიშნული

ქანობის მიმართულება (წყლის გადაყვანა)

ჭრილის ხაზი

ღერძის ხაზი

წითელი ხაზი

სართვსრს № 5 t-2 იატაკის ტიპი

12.000 m2 ფართობი

ექსპლიკაცია

შენიშვნები NOTES

1. ნახაზზე ზომები მოცემულია მილიმეტრებში;
2. ნახაზზე ყველა ცვლილება მშენებლობისას შეთანხმებული უნდა იყოს პროექტის ავტორთან;
3. ფურცლის პროექტირებით ავტომატურად უქმდება წინა ვარიანტი;

დამკვეთი CLIENT	შ.პ.ს. „ პრემიერ გრუპი" ID 443859460
პროექტი PROJECT	შენობა-ნაგებობის ფუნქციური დანიშნულება: „სამშენებლო,სამეურნეო და სარემონტო პროდუქციის შესანახი სასაწყობე დანიშნულების შენობა"

თანამდებობა	გვარი	ხელმოწერა
შეასრულა:	თ. ხვედელიძე	თ. ხვედელიძე
შეამოწმა:	დ. მორგრილაძე	დ. მორგრილაძე
დაამტკიცა:	დ. მორგრილაძე	დ. მორგრილაძე

თბილისი 2026წ

INDUSTRIAL CONSTRUCTION COMPANY

არქიტექტორული ნაწილი ARCHITECTURE

მასშტაბი SCALE		თარიღი DATE OF ISSUE
ნახაზი DRWG.	სენდვიჩ პანელის მონტაჟის ტიპიური კვანძი	

სტადია STAGE	ინდექსი INDEX	ფურ. PAGES

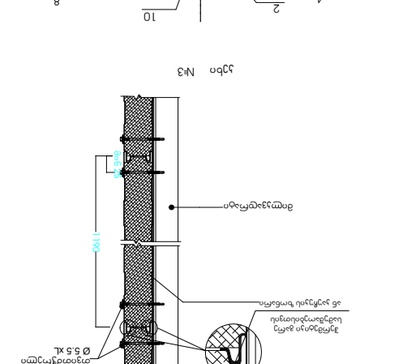

შეასრულა:

შეამოწმა:

დაამტკიცა:

თ. ხვედელიძე

დ. მორჩილაძე

სტადია STAGE ინდექსი INDEX ფურ. PAGES

მაშტაბი

SCALE

თარიღი

DATE OF ISSUE

არქიტექტურული ნაწილი ARCHITECTURE

ნახაზი

DRWG.

თანამდებობა გვარი ხელმოწერა

მისამართი

ADRESS

პროექტი

PROJECT

დამკვეთი

CLIENT

პირობითი აღნიშვნეი LEGEND

შენიშვნები NOTES

1. ნახაზზე ზომები მოცემულია მილიმეტრებში;

2. ნახაზზე ყველა ცვლილება მშენებლობისას შეთანხმებული უნდა

იყოს პროექტის ავტორთან;

3. ფურცლის კორექტირებით ავტომატურად უქმდება წინა ვარიანტი;

ექსპლიკაცია

შ.პ.ს. ,, პრემიერ გრუპი" ID 443859460 შენობა-ნაგებობის ფუნქციური

დანიშნულება: ,,სამშენებლო,სამეურნეო და სარემონტო

პროდუქციის შესანახი სასაწყობე დანიშნულების შენობა"

დ. მორჩილაძე

±0.000/518.88
A-3
ფორმატი დაკვეთა # ფაილის სახელი

გეგმები.დწგ

პროექტის #

PAPER SIZE CONTRACT # PROJECT # FILE NAME

სამშენებლო ნებართვა

ქ.თბილისი, თენგიზ ჩანტლაძის ჩიხი #24,

საკადასტრო კოდი #01.19.16.001.329

.

წითელი ხაზი

ქანობის მიმართულება

(წყლის გადაყვანა)

არქიტექტურული ნიშნული

ჭრილის ხაზი

ღერძის ხაზი

5
12.000 m2

ფართობი

სათავსოს #

t-2

იატაკის ტიპი

საპროექტო ნიშნული

თბილისი 2026წ

1190

მინ 25 მინ 25

კედლის სენდვიჩპანელი

ხრახნი თვითმჭრელი Ø 5.5 xL

მილკვადრატი

პანელის ვერტიკალურად მოწყობის კვანძი

ჰერმეტიკი გარე სამუშაოებისთვის

ან კაუჩუკის ზონარი

#1

1190
მინ 25

ხრახნი

თვითმჭრელი

Ø 5.5 xL

მილკვადრატი
ჰერმეტიკი გარე

სამუშაოებისთვის

ან კაუჩუკის ზონარი

პანელის ჰორიზონტალურად მოწყობის კვანძი #2

25 20 25

8

5

1
2

3

4

6

7

5

მეთოდი #1

რკინის დგარზე

პანელის დამაგრების კვანძი

1. სენდვიჩპანელი

2. გადაბმის დახურვის პროფილი ФЭ11х3000, ტ= 0,5 мм

3. თვითმჭრელი ხრახნი Ø 5.5 xL, ჰერმეტული ქუდით, ბიჯი 400მმ.

4. თვითმჭრელი ხრახნი Ø 4.2X16, საპრესი რგოლურით, ბიჯი 300მმ.

5. თვითწებვადი ლენტი დახურვისთვის.

6. ჰერმეტიკი გარე სამუშაოებისთვის

7. მინერალური ბამბა

8. მეტალის სამაგრი ან კოლონა

9. გამჭედი დუბელი, ბიჯი 600 მმ.

10. მოთუთიებული პროფილი

11. რკ. ბეტონის სვეტი.

#3

1
5

2

9

5

4

8

3

9

7

2

4

6

1

10

1
5

2

9

6

4

7

3
8

7
2

4

6

1

10

5

8

8

1. სენდვიჩპანელი

2. ფანჯრის ჩარჩოს დახურვის პროფილი ФЭ16хAx3000, ტ= 0,5 мм

3. საცრემლე პროფილი ФЭ17хAx3000, ტ= 0,5 мм

4. ღიობის მოჩარჩოების პროფილი ФЭУ4хАх3000 ტ= 2,0 мм

5. თვითმჭრელი ხრახნი Ø 4.2ხ16, საპრესი რგოლურით, ბიჯი 300 მმ

6. თვითმჭრელი ხრახნი Ø 4.2ხ76, ბიჯი 500 მმ

7. ჰერმეტიკი გარე სამუშაოებისთვის

8. თვითწებვადი ლენტი დახურვისთვის.

9. მინერალური ბამბა.

10. ფანჯრის ჩარჩო.

პანელის ვრეტიკალურად

განთავსების შემთხვევაში

პანელის ჰორიზონტალურად

განთავსების შემთხვევაში
#5 #6

50

50

1

10

6

35

5

8

7

7

2

4

6

1

10

9

11

5

8

7

7

11
9

ჟალუზი კარის მოწყობის კვანძი

#7 #8

1. სენდვიჩპანელი

2. ღიობის დახურვის პროფილი ФЭ21хAx3000, ტ= 0,5 мм

3. საცრემლე პროფილი ФЭ22хAx3000, ტ= 0,5 мм

4. თვითმჭრელი ხრახნი Ø 4.2ხ16, საპრესი რგოლურით, ბიჯი 300 მმ

5. თვითმჭრელი ხრახნი Ø 5.5xL, საპრესი რგოლურით, ბიჯი 400 მმ

6. ჰერმეტიკი გარე სამუშაოებისთვის

7. თვითწებვადი ლენტი დახურვისთვის.

8. პენოპოლისტიროლი.

9. ამწე მექანიზმი.

10. მილკვადრატი.

11. მოძრავი კარის რელსი

>200 >200

20 20

2

12

5

3

11

4

7

8

9

10

6

1. სახურავის სენდვიჩპანელი

2. კეხის დახურვის ელემენტი გარედან ФЭ28х3000, ტ= 0,5 მმ

3. კეხის დახურვის ელემენტი შიგნიდან ФЭ29х3000, ტ= 0,5 მმ.

4. ჩამკეტი ზღუდარი.

5. თვითმჭრელი ხრახნი Ø 5.5/6.3 L, ჰერმეტული ქუდით, ბიჯი 400მმ..

6. თვითმჭრელი ხრახნი Ø 4.2X28, საპრესი რგოლურით, ბიჯი 300მმ.

7. თვითმჭრელი ხრახნი Ø 4.2X16, საპრესი რგოლურით, ბიჯი 300მმ.

kexi #3

150

250 1

4

3

5

6

2

1. სახურავის სენდვიჩპანელი

2. ჩამკეტი ზღუდარი.

3. თვითმჭრელი ხრახნი Ø 5.5/6.3 L, ჰერმეტული ქუდით, ბიჯი 400მმ.

4. თვითმჭრელი ხრახნი Ø 4.2X28, საპრესი რგოლურით, ბიჯი 300მმ.

5. თვითწებვადი ლენტი დახურვისთვის.

6. სახურავის ქვეკონსტრუქცია

ქანობის დაგრძელების კვანძი #4

სენდვიჩ პანელის კვანძები #2

შეასრულა:

შეამოწმა:

დაამტკიცა:

თ. ხვედელიძე

დ. მორჩილაძე

სტადია STAGE ინდექსი INDEX ფურ. PAGES

მაშტაბი

SCALE

თარიღი

DATE OF ISSUE

არქიტექტურული ნაწილი ARCHITECTURE

ნახაზი

DRWG.

თანამდებობა გვარი ხელმოწერა

მისამართი

ADRESS

პროექტი

PROJECT

დამკვეთი

CLIENT

პირობითი აღნიშვნეი LEGEND

შენიშვნები NOTES

1. ნახაზზე ზომები მოცემულია მილიმეტრებში;

2. ნახაზზე ყველა ცვლილება მშენებლობისას შეთანხმებული უნდა

იყოს პროექტის ავტორთან;

3. ფურცლის კორექტირებით ავტომატურად უქმდება წინა ვარიანტი;

ექსპლიკაცია

შ.პ.ს. ,, პრემიერ გრუპი" ID 443859460

შენობა-ნაგებობის ფუნქციური

დანიშნულება: ,,სამშენებლო,სამეურნეო და სარემონტო

პროდუქციის შესანახი სასაწყობე დანიშნულების შენობა"

დ. მორჩილაძე

±0.000/518.88
A-3
ფორმატი დაკვეთა # ფაილის სახელი

გეგმები.დწგ
პროექტის #

PAPER SIZE CONTRACT # PROJECT # FILE NAME

სამშენებლო ნებართვა

ქ.თბილისი, თენგიზ ჩანტლაძის ჩიხი #24,

საკადასტრო კოდი #01.19.16.001.329

.

წითელი ხაზი

ქანობის მიმართულება

(წყლის გადაყვანა)

არქიტექტურული ნიშნული

ჭრილის ხაზი

ღერძის ხაზი

5
12.000 m2

ფართობი

სათავსოს #

t-2

იატაკის ტიპი

საპროექტო ნიშნული

თბილისი 2026წ

800

2.100

800

2.100

1.100

2.100

1.100

2.100

4.000

4.500

800

2.100
2.100

0.900

2.100

1.100

2.100

1.100

1.800

2.500

3.600

1.000

3.000

1.000

2.400

2.100

1.200

1.200

k-1

მარკა სქემა შენიშვა

k-31

მარკა სქემა მასალა

k1
მარკა ზომა

mm

სულ

1100х2100

ცალი

მასალა

900х2100

900х2100
k11

k2

4

3

1

6

1

k31

k4

k41

k-5

1100х2100 k51

k-11

გარე ასაწევი

კარი

(სექციური)

k-2

მეტალოპლასტმასი

1

9

მასალა

3

f3

f2

f1

2400х2100

3000х1000

3600х1000

ზომა რაოდენობა

mm

მარკა

მეტალოპლასტმასი

(ყრუ)

შენიშვნა: ვიტრაჟის მონტაჟი (ადგილზე მონტაჟი ან

დანაწევრებით), განხორციელდეს შემსრულებლის

თვალსაზრისით
k-3

f-1 f-2 f-3

800х2100 6 k3

მეტალოპლასტმასი

მეტალოპლასტმასი

4000х4500

მეტალოპლასტმასი

მეტალოპლასტმასი

მეტალოპლასტმასი

მეტალოპლასტმასი

მეტალოპლასტმასი(გაღება)

გარე ასაწევი

კარი (სექციური)

f4 1200х1200

მეტალოპლასტმასი

k-41

k-4

k-51

მეტალოპლასტმასი

მეტალოპლასტმასი

მეტალოპლასტმასი

მეტალოპლასტმასი

k-6

შიდა ასაწევი

კარი

(სექციური)

მეტალოპლასტმასი მეტალოპლასტმასი

მეტალოპლასტმასი

მეტალოპლასტმასი

1100х2100

800х2100

1

k5 1100х2100 1

1

მეტალოპლასტმასი

მეტალოპლასტმასი

მეტალოპლასტმასი

კ6 1800х2500 1 შიდა ასაწევი კარი (სექციური)
მეტალოპლასტმასი

(ყრუ)

f-4

მეტალოპლასტმასი მეტალოპლასტმასი

ნაწილობრივ გაღება
1

ღიობების სპეციფიკაცია

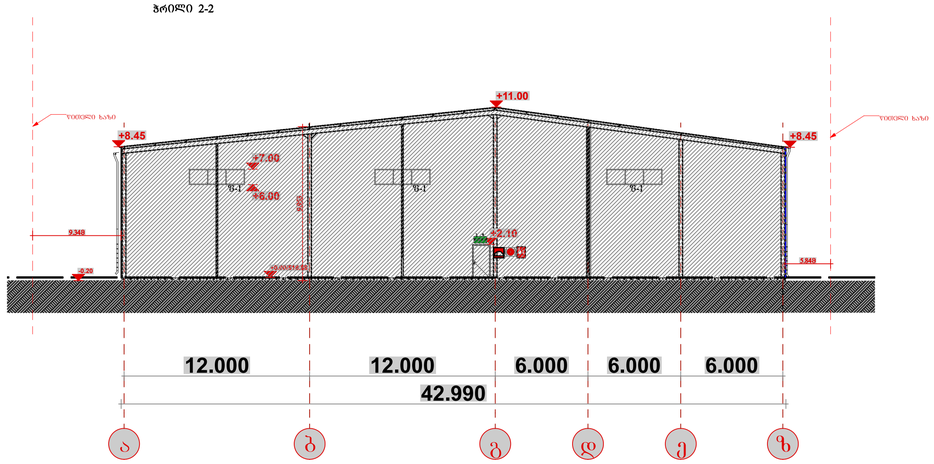

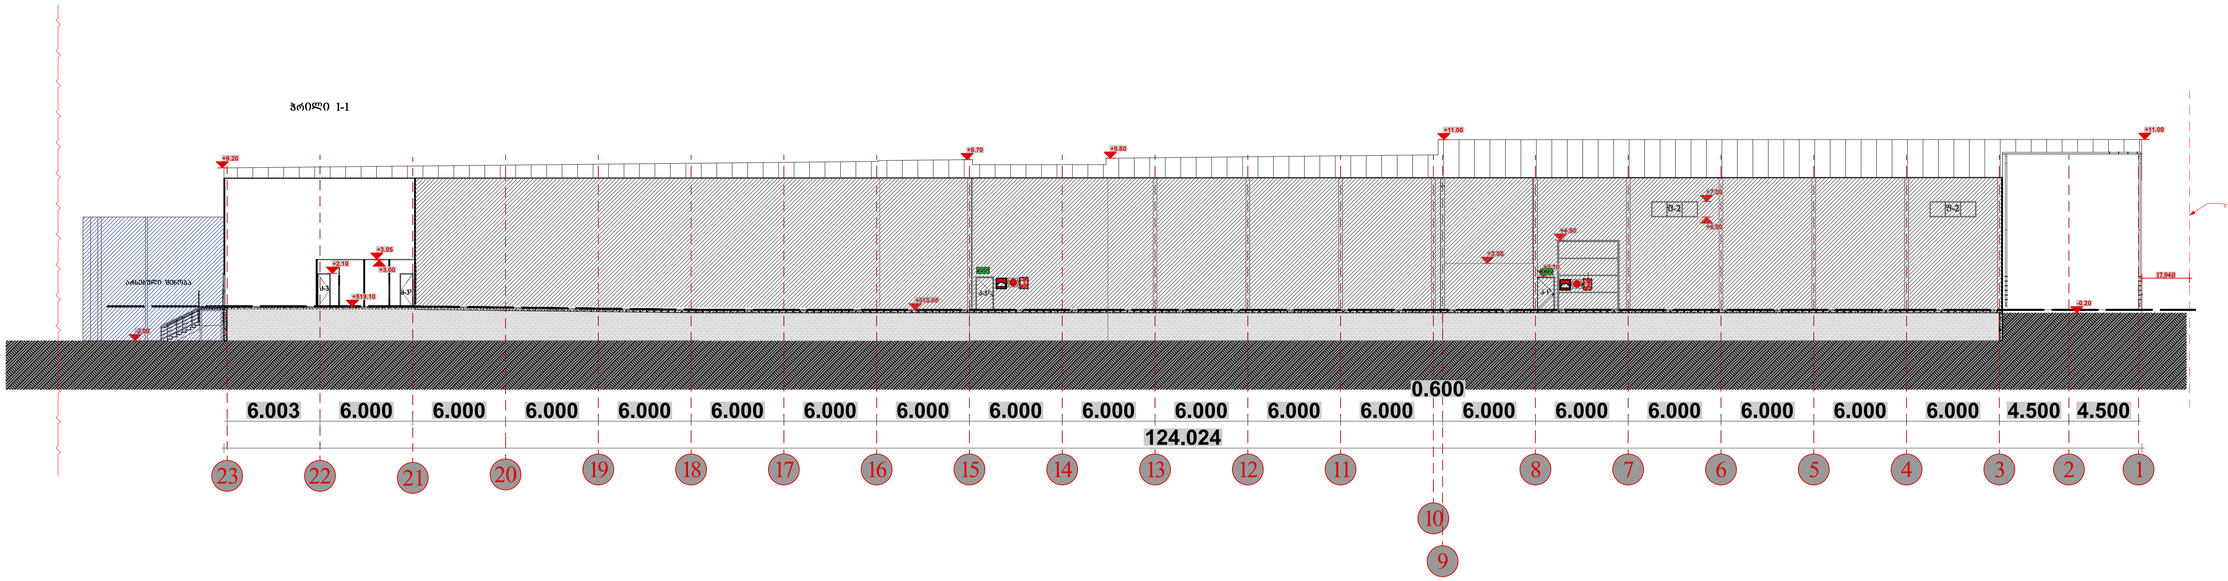

შეასრულა:

შეამოწმა:

დაამტკიცა:

თ. ხვედელიძე

დ. მორჩილაძე

სტადია STAGE ინდექსი INDEX ფურ. PAGES

მაშტაბი

SCALE

თარიღი

DATE OF ISSUE

არქიტექტურული ნაწილი ARCHITECTURE

ნახაზი

DRWG.

თანამდებობა გვარი ხელმოწერა

მისამართი

ADRESS

პროექტი

PROJECT

დამკვეთი

CLIENT

პირობითი აღნიშვნეი LEGEND

შენიშვნები NOTES

1. ნახაზზე ზომები მოცემულია მილიმეტრებში;

2. ნახაზზე ყველა ცვლილება მშენებლობისას შეთანხმებული უნდა

იყოს პროექტის ავტორთან;

3. ფურცლის კორექტირებით ავტომატურად უქმდება წინა ვარიანტი;

ექსპლიკაცია

შ.პ.ს. ,, პრემიერ გრუპი" ID 443859460

შენობა-ნაგებობის ფუნქციური

დანიშნულება: ,,სამშენებლო,სამეურნეო და სარემონტო

პროდუქციის შესანახი სასაწყობე დანიშნულების შენობა"

დ. მორჩილაძე

±0.000/518.88
A-1
ფორმატი დაკვეთა # ფაილის სახელი

გეგმები.დწგ
პროექტის #

PAPER SIZE CONTRACT # PROJECT # FILE NAME

სამშენებლო ნებართვა

ქ.თბილისი, თენგიზ ჩანტლაძის ჩიხი #24,

საკადასტრო კოდი #01.19.16.001.329

.

წითელი ხაზი

ქანობის მიმართულება

(წყლის გადაყვანა)

არქიტექტურული ნიშნული

ჭრილის ხაზი

ღერძის ხაზი

5
12.000 m2

ფართობი

სათავსოს #

t-2

იატაკის ტიპი

საპროექტო ნიშნული

თბილისი 2026წ

საქართველოს მთავრობის

დადგენილება № 41

2016 წლის 28 იანვარი

ქ. თბილისი

ტექნიკური რეგლამენტის „შენობა–

ნაგებობის უსაფრთხოების წესების“

დამტკიცების თაობაზე

პროექტის შესაბამისობა

a b g d e z
23 22 21 20 19 18 17 16 15 14 13 12 11

10

9

8 7 6 5 4 3 2 1 12.000 12.000 6.000 6.000 6.000

42.990

5.84m

+6.00

+7.00

+0.00/518.88

+2.10

+11.00

+8.45

9.34m

+8.45

6.003 6.000 6.000 6.000 6.000 6.000 6.000 6.000 6.000 6.000 6.000 6.000 6.000

0.600

6.000 6.000 6.000 6.000 6.000 6.000 4.500 4.500

-0.20

+3.05

+3.00
+2.10

+519.10

-2.00

+9.20

+9.70

+518.88

+9.80

+11.00

+3.05

+2.10

+4.50 +6.00

+7.00

+11.00
-0.20

124.024

17.94m

9.953

წითელი ხაზი წითელი ხაზი

წითელ

f-1 f-1 f-1

k-1

k-3 k-31

არსებული შენობა

k-51 k-11

k-2

f-2 f-2

ჭრილი 1-1

ჭრილი 2-2

FIRE

ALARM

FIRE

ALARM

FIRE

ALARM

ფასადები ა-ზ დ 23-1 ღერძებში