"B" BLOCK

"A" BLOCK

+161.57

161.57

H=L/Y
H=56.55/0.35
H=161.57

საზღვაო სივრცე

83.50

42.05

41.45

56.55

ფუნქციური დანიშნულება	ობიექტის მისამართი	შემსრულებელი ორგანიზაცია	დირექტორი		სიმაღლის განსაზღვრის სქემა	საჯარო სერვიტუტი
მრავალბინიანი საცხოვრებელი სახლი	**ს.კ. 01 10.06.022.011 შენობა #6** ქ.თბილისი, პეტრე იბერის ქუჩის შესახვევი N13	**შპს სტუდიო ალფა სახლი** ს.კ. 404664573	მ.პაპუკაშვილი			
			არქიტექტორი			
			მ.პაპუკაშვილი			

A- 3	
მასშტაბი	1:500
თარიღი	16/03/2026
ფურცელი	ა-213

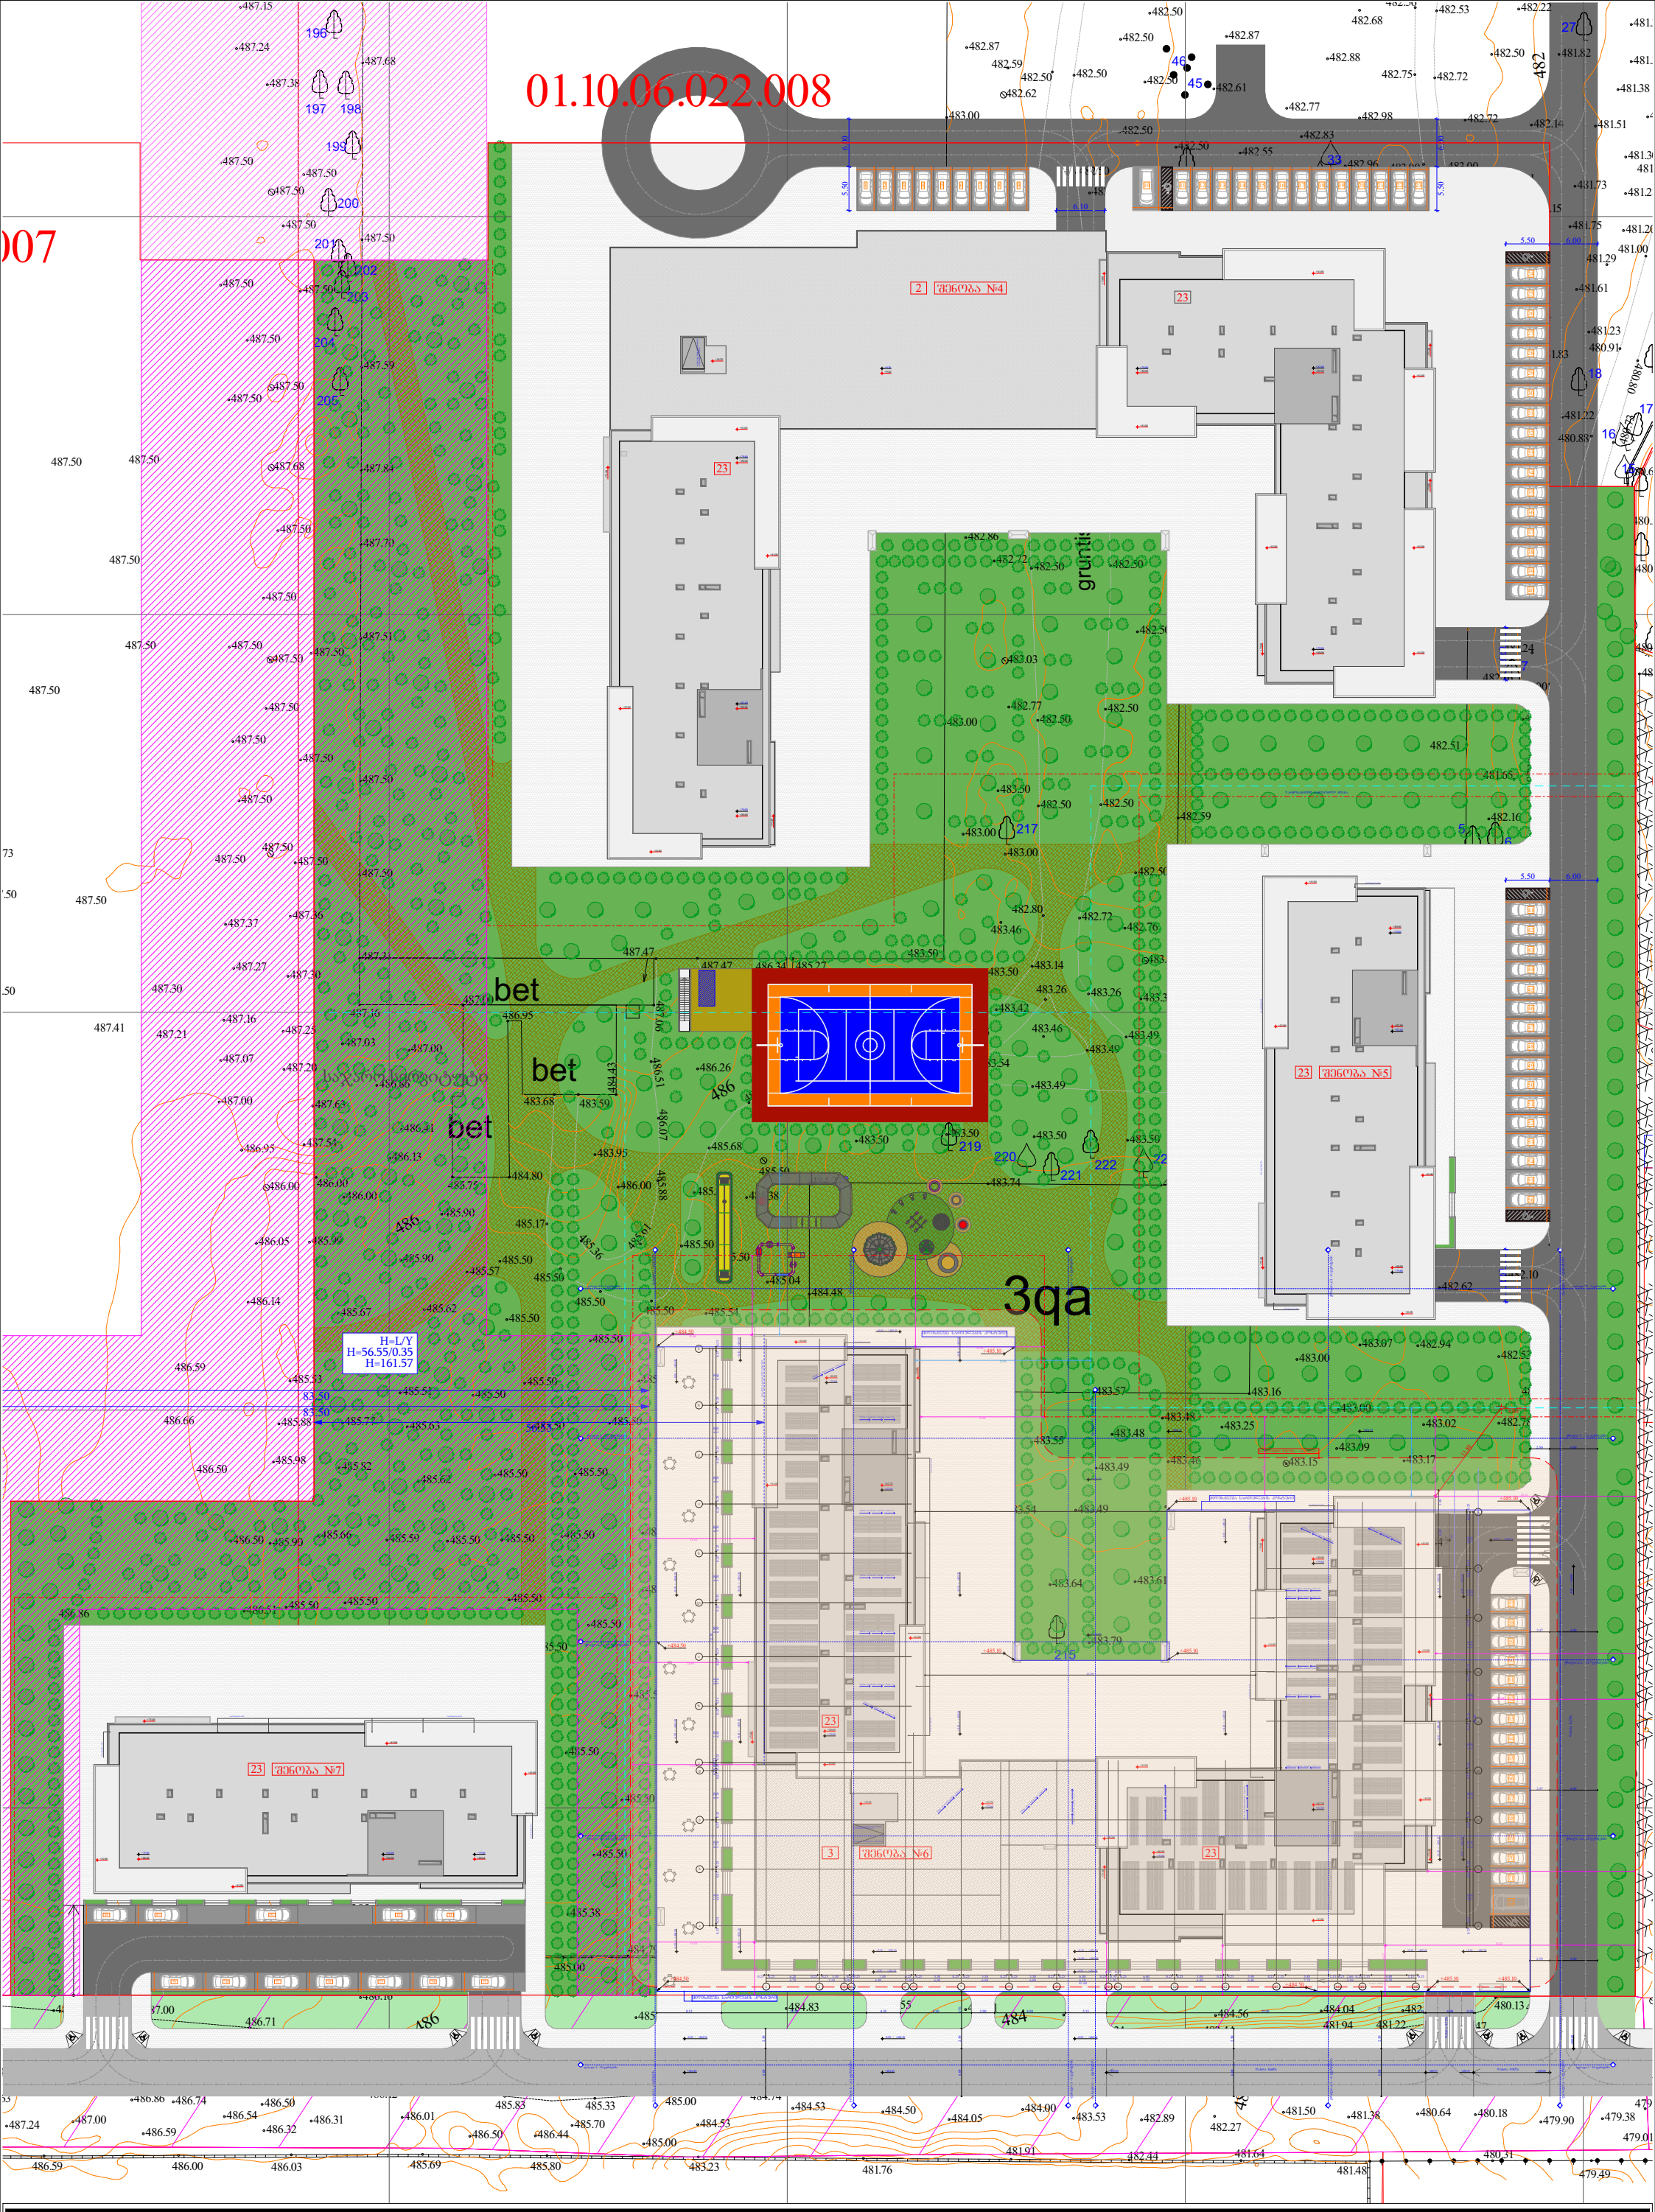

ფუნქციური დანიშნულება	ობიექტის მისამართი	შემსრულებელი ორგანიზაცია	დირექტორი		2 სექტორის გენ გეგმა.	საჯარო სერვიტუტი	A- 3
მრავალბინიანი საცხოვრებელი სახლი	**ს.კ. 01 10.06.022.011** შენობა #6 ქ.თბილისი, პეტრე იბერის ქუჩის შესახვევი N13	**შპს სტუდიო ალფა სახლი** ს.კ. 404664573	მ.პაპუკაშვილი			წარმოსახვითი სამეზობლო მიჯნა	მასშტაბი 1:700
			არქიტექტორი			რეგულირების წითელი ხაზი	თარიღი 16/03/2026
			მ.პაპუკაშვილი				ფურცელი ა-77