ქალაქი თბილისი, ჩეხოვის ქუჩა N1, ქალაქი თბილისი, შესახვევი ჩეხოვი N7" (ს.კ. 01.17.01.114.016). კონსტრუქციული პროექტი

შეასრულა: ინჟინერ კონსტრუქტორი

ანალიტუკირი მოდელი შეადგინა, ტექნიკური წესით გადაამოწმა : ინჟინერ კონსტრუქტორი

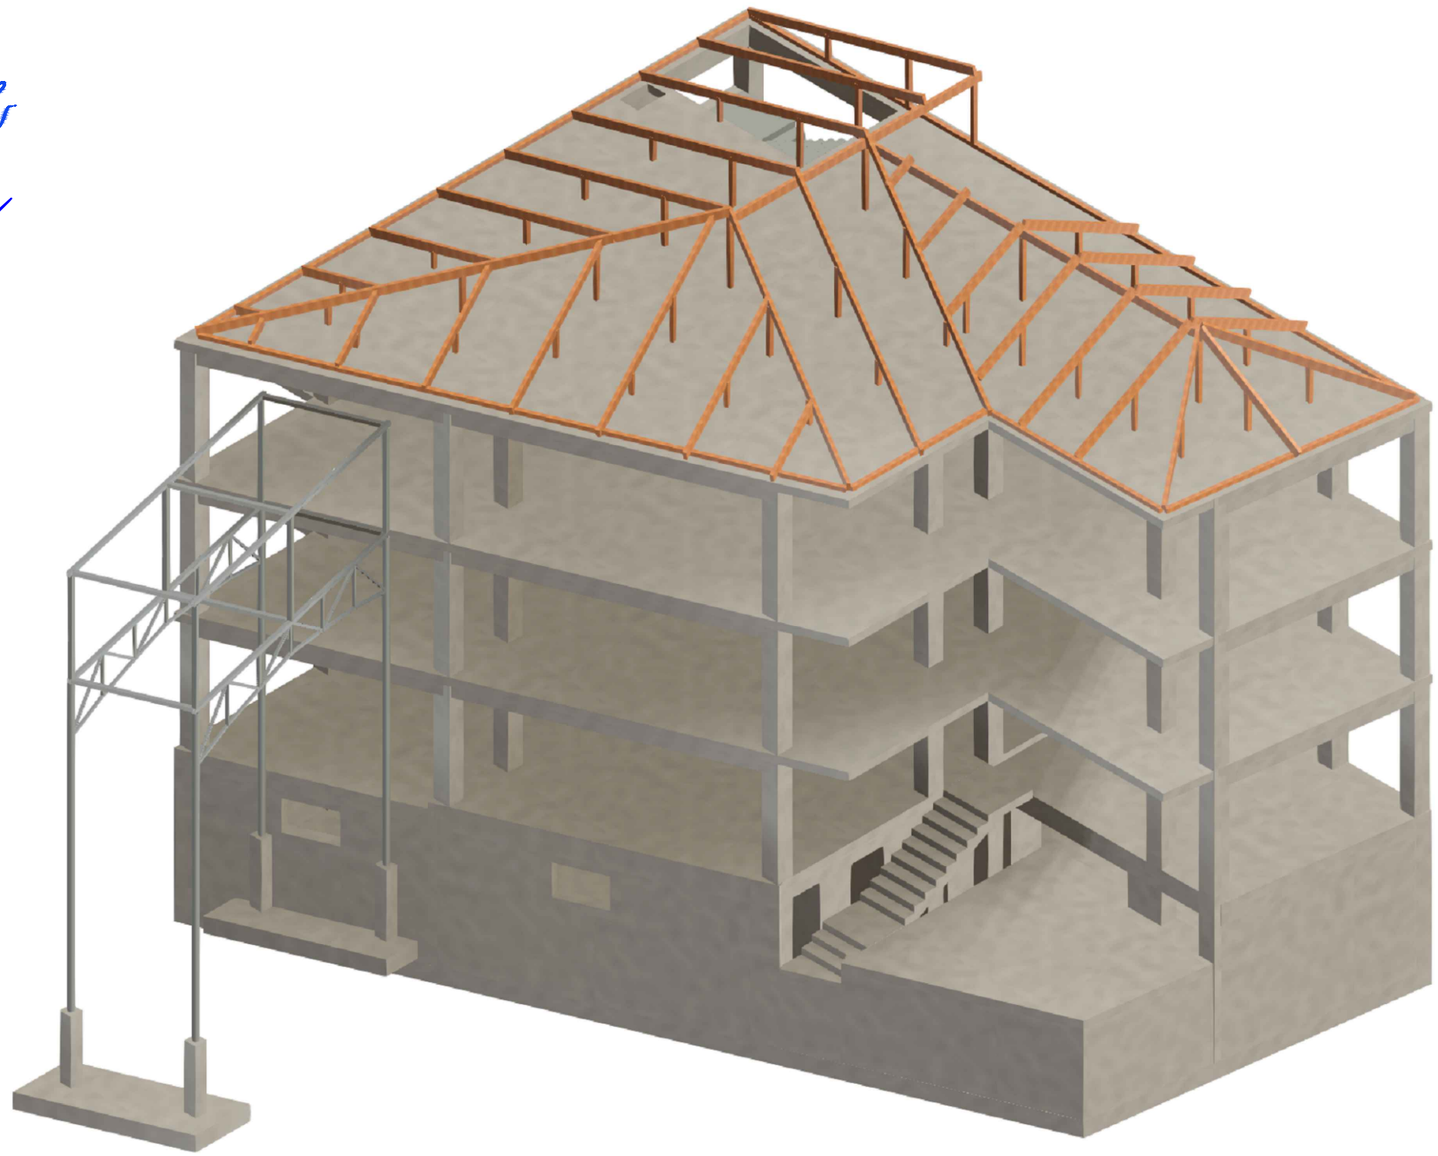

თბილისი 2025 წ.

განმარტებითი ბარათი

მოცემული ნახაზები წარმოადგენ სქალაქი თბილისი, ჩეხოვის ქუჩა N1, ქალაქი თბილისი, შესახვევი ჩეხოვი N7" (ს.კ. 01.17.01.114.016). კონსტრუქციულ პროექტს, დამუშავებულს საპროექტო დავალების, ტექნოლოგიური გადაწყვეტების და საქართველოში მოქმედი სამშენებლო ნორმებისა და წესების გათვალისწინებით.

პროექტის ანალიტიკური მოდელი შედგენილია და ანგარიშები ჩატარებულია Lira - Sapr 13 - ის კომპიუტერული პროგრამით; სასრულ ელემენტთა მეთოდის საფუძველზე.

დამკვეთი - შ.პ.ს "კოპალა5"

საქართველოს რესპუბლიკის ტერიტორიის სეისმური დარაიონების მიხედვით სამშენებლო მოედანი მდებარეობს 8 ბალიან სეისმურ ზონაში.
ჰორიზონტალური აჩქარება - 0.17 (სეისმურობის კოეფიციენტი)

ზოგადი მითითებები

ლითონის ელემენტების შედუღება განხორციელდეს კვეთის მთელს კონტურზე, შედუღების ნაკერის სიმაღლედ მიიღება 1.2 C სადაც C არის შესადუღებელ ელემენტთა სისქეებს შორის უმცირესი. შედუღების სამუშაოები შესრულდეს მაღალკვალიფიციური შემდუღებელ-მემონტაჟის მიერ მაღალი ხარისხის ელექტროდებით (მარკით Э42A, Э50A). შედუღების წინ აუცილებელია ელექტროდების გამოწვა, შედუღებები და ელექტროდების გამოწვა განხორციელდეს მოქმედი ნორმების და სტანდარტების აუცილებელი დაცვით.

ლითონის კონსტრუქციები საჭიროებს I ჯგუფის ლაქსაღებავი მასალით დაცვას СНиП 2.03.11-85 მიხედვით, საფარი ფენის სისქე შეუზღუდავია. ქარხანაში კონსტრუქცია უნდა დაიგრუნტოს ერთი ფენა და ორი ფენა ემალით.

ანგარიში ჩატარებულია Lira - Sapr 13 - ის კომპიუტერული პროგრამით; სასრულ ელემენტთა მეთოდის საფუძველზე.
მშენებლობის პროცესი წარიმართოს საქართველოს ორგანული კანონის შრომის უსაფრთხოების შესახებ (#4283-IIს_29/09/2020) მოთხოვნების შესაბამისად და მკაცრად იქნას დაცული უსაფრთხოების წესები.

აღწერილობა:

შენობა წარმოადგენს მონოლითური რკინაბეტონის ჩარჩო-კავშირებიან სისტემას.
სართულიანობა: 1 მიწისქვეშა სართული (სარდაფი); 3 მიწისზედა სართული

შენობის მიახლოებითი გაბარიტული ზომები: 17.4 X 14.8 მ (ღერძებში) გეგმაში მრავალკუთხედის ფორმის.

საძირკველი - მონოლითური რკინაბეტონის ფილა. სისქით h=0.40 მ.

სართულშუა გადახურვის ფილა სისქით h= 20 სმ.

რიგელები 40X50(h)სმ; სვეტები 40X40სმ და 90X40სმ

კიბე - მონოლითური რკინაბეტონის და ლითონის

მონოლითური რკინაბეტონის კედლები 20 სმ.

სახურავი - ხის მრავალქანობიანი გადახურვა.

რეკომენდაციები

მიწის სამუშაოთა წარმოებისას დაცული უნდა იყოს СП 45.13330.2017 ЗЕМЛЯНЫЕ СООРУЖЕНИЯ,ОСНОВАНИЯ И ФУНДАМЕНТЫ 10.1÷10.5 პუნქტების მოთხოვნები; სამშენებლო სამუშაოების დაწყებამდე, გრუნტის გეოლოგიური მდგომარეობის შესახებ დეტალური ინფორმაციის მისაღებად სამშენებლო სამუშაოების შემსრულებელი აუცილებლად უნდა გაეცნოს გეოლოგიურ დასკვნას. სამშენებლო უბანზე გრუნტთან შეხებაში მყოფი კონსტრუქციებისათვის, თუ არ იქნება გამოყენებული სპეციალური დამცავი (საიზოლაციო) მასალები, მაშინ კონსტრუქციული ელემენტებისათვის გამოყენებული უნდა იქნას სულფატმდგრად ცემენტებზე დამზადებული ბეტონები. (სულფატმდგრადი სტანდარტი 22266-76 ცემემენტების გამოყენებით W_6 მარკის წყალშეუღწევადი ბეტონი)
არმატურების მოღუნვა განხორციელდეს ცივად, გაცხელების გარეშე;
რკ.ბეტონის კონსტრუქციებს (ფილები,რიგელები) მიეცეს სამშენებლო აწევა „შუქში მალის“ 1/250;
თუ სადმე ბლოკის წყობის სიმაღლის და სიგანის ფარდობა (H/W) აღემატება 12-ს აუცილებელია შუალედური რკ.ბეტონის სარტყელის მოწყობა;
ბეტონირების დონე (ცივი ნაკერი) ბეტონირებამდე გაიწმინდოს (მოიხსნას 5 მმ-იანი ფენა (ბეტონის წვენი)) და მოირეცხოს წყლის ჭავლით.
მშენებლობისას, თუ სამშენებლო მასალის განთავსება ხდება სახურავის ან გადახურვის კონსტრუქციებზე, მათმა დატვირთვამ არ უნდა გადააჭარბოს კვადრატულ მეტრზე პროექტით გათვალისწინებულ დროებით დატვირთვებს. იმ ადგილებში სადაც კონსტრუქცია ვერ უზრუნველყოფს დამატებითი დატვირთვის ზიდვას, მოწყობილი უნდა იქნას დროებითი დგარების და/ან სამაგრები.
სამშენებლო-სამონტაჟო სამუშაოები წარმართულ უნდა იქნას საქართველოს ტერიტორიაზე მოქმედი და ამ განმარტებითი ბარათით განსაზღვრულ ნორმებთან სრულ შესაბამისობაში.

საერთო შენიშვნები:

შენიშვნები:

ნომ.	კორექტირება	თარიღი
1		
2		
3		
4		
5		
6		

პროექტი:
ქალაქი თბილისი, ჩეხოვის ქუჩა N1, ქალაქი თბილისი, შესახვევი ჩეხოვი N7" (ს.კ. 01.17.01.114.016). კონსტრუქციული პროექტი

ნახაზის დასახელება:
განმარტებითი ბარათი

ინჟინერ-კონსტრუქტორი

ლ.გამაცაკაშვილი | ზ.კაციტაძე

საკონტაქტო ინფორმაცია:

ელ. ფოსტა:	lashamamatsashvili98@gmail.com kacitadze49@mail.ru
ტელეფონი:	+995 599 07 69 11 +995 599 56 35 13

ფურცლის ფორმატი:	A3
ფურცლის ნომერი:	k-0002
მასშტაბი:	---
თარიღი :	14.12.25

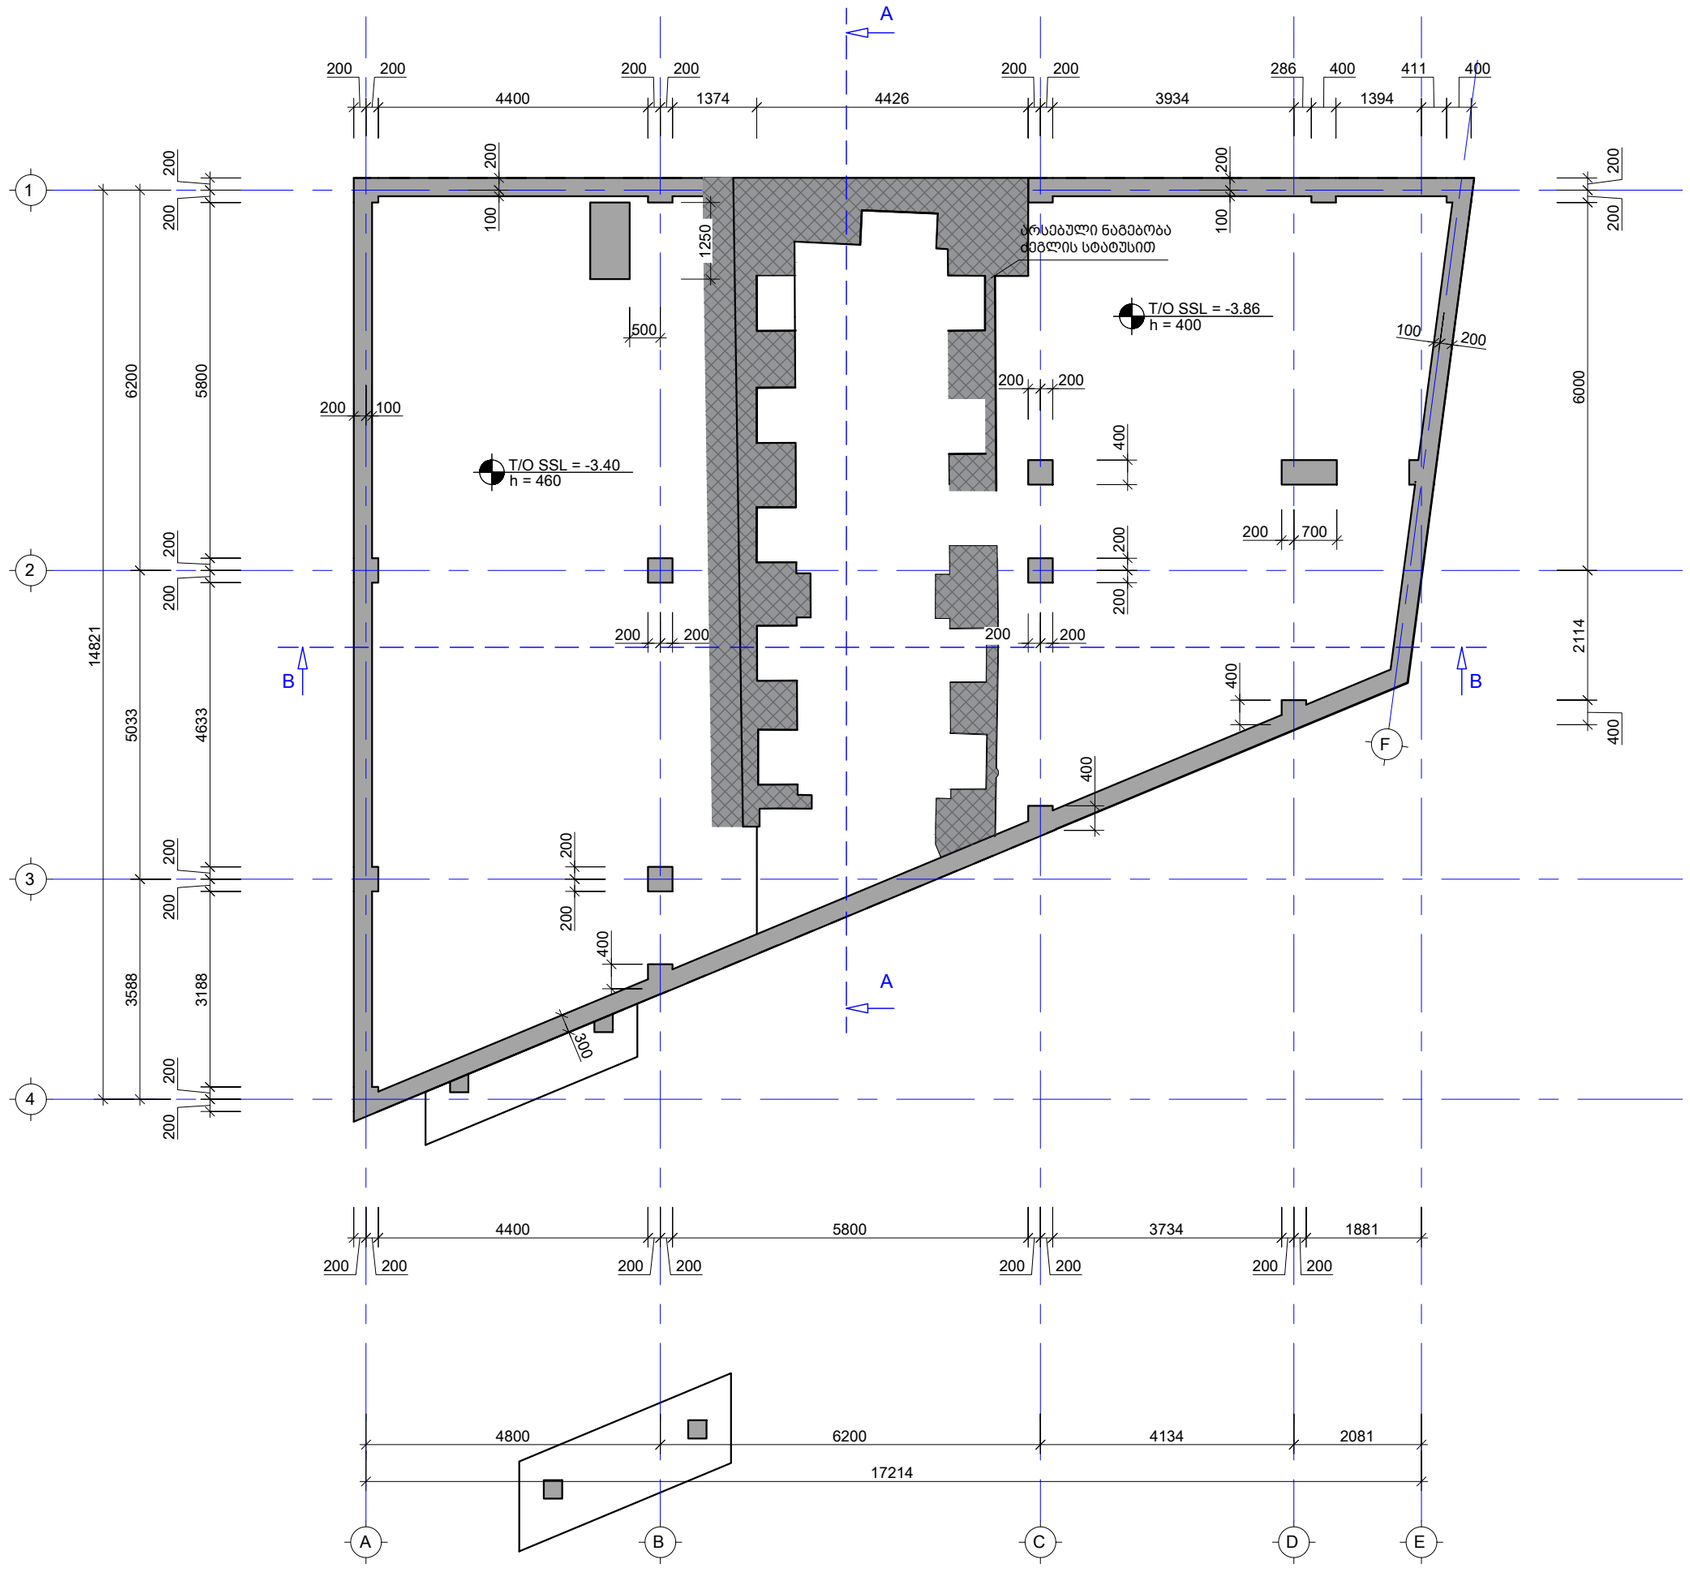

საერთო შენიშვები:

შენიშვნები:

არსებული ნაგებობა
(ძეგლის სტატუსი)

ნომ.	კორექტირება	თარიღი
1		
2		
3		
4		
5		
6		

პროექტი:

ქალაქი თბილისი, ჩეხოვის ქუჩა N1,
ქალაქი თბილისი,
შესახვევი ჩეხოვი N7" (ს.კ.
01.17.01.114.016). კონსტრუქციული
პროექტი

ნახაზის დასახელება:

საძირკვლის ფილის საყალიბე
გეგმა

ინჟინერ-კონსტრუქტორი

ლ.მამაცაშვილი ზ.კაციტაძე

საკონტაკტო ინფორმაცია:

ელ. ფოსტა:	lashamamatsashvili98@gmail.com kacitadze49@mail.ru
ტელეფონი:	+995 599 07 69 11 +995 599 56 35 13
ფურცლის ფორმატი:	A3
ფურცლის ნომერი:	k-0003
მასშტაბი:	---
თარიღი :	14.12.25

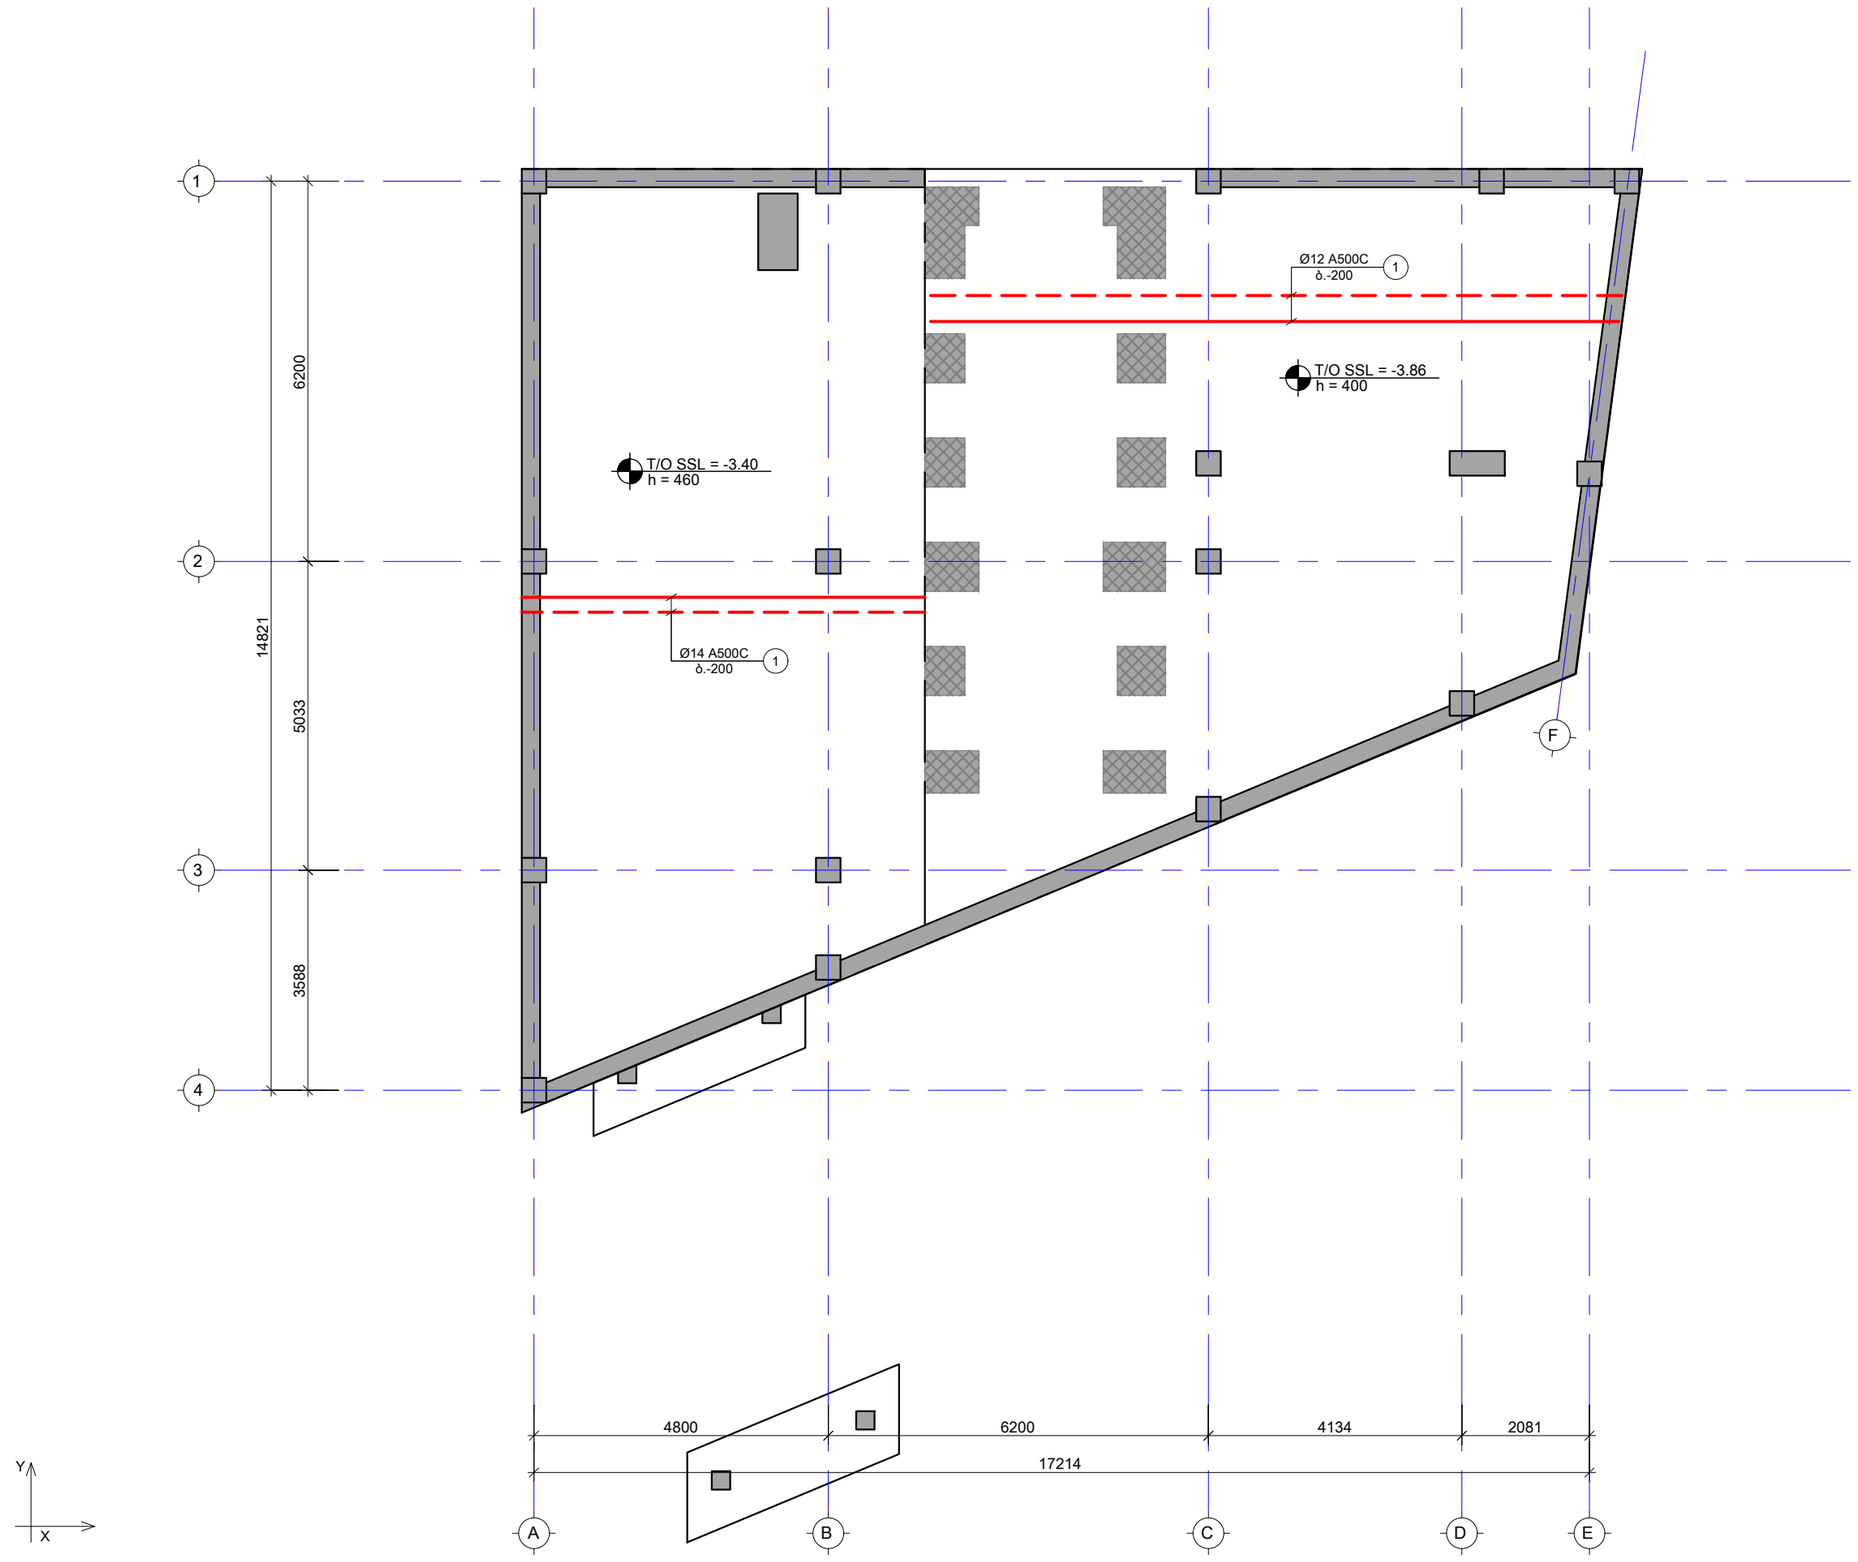

საერთო შენიშვები:

შენიშვნები:

	არსებული ნაგებობა (ძეგლის სტატუსი)
	ფილის ქვედა შრის არმირება
	ფილის ზედა შრის არმირება
შენიშვნა 1.	არმატურის ყოველი შემდეგი ღერო მოენყოს აჩეხილად

ნომ.	კორექტირება	თარიღი
1		
2		
3		
4		
5		
6		

პროექტი:

ქალაქი თბილისი, ჩეხოვის ქუჩა N1,
ქალაქი თბილისი,
შესახვევი ჩეხოვი N7" (ს.კ.
01.17.01.114.016). კონსტრუქციული
პროექტი

ნახაზის დასახელება:

საძირკვლის ფილის არმირების
გეგმა X მიმართულება

ინჟინერ-კონსტრუქტორი

ლ.მამაცაშვილი	ზ.კაციტაძე

საკონტაქტო ინფორმაცია:

ელ. ფოსტა:	lashamamatsashvili98@gmail.com kacitadze49@mail.ru
ტელეფონი:	+995 599 07 69 11 +995 599 56 35 13
ფურცლის ფორმატი:	A3
ფურცლის ნომერი:	k-0004
მასშტაბი:	---
თარიღი :	14.12.25

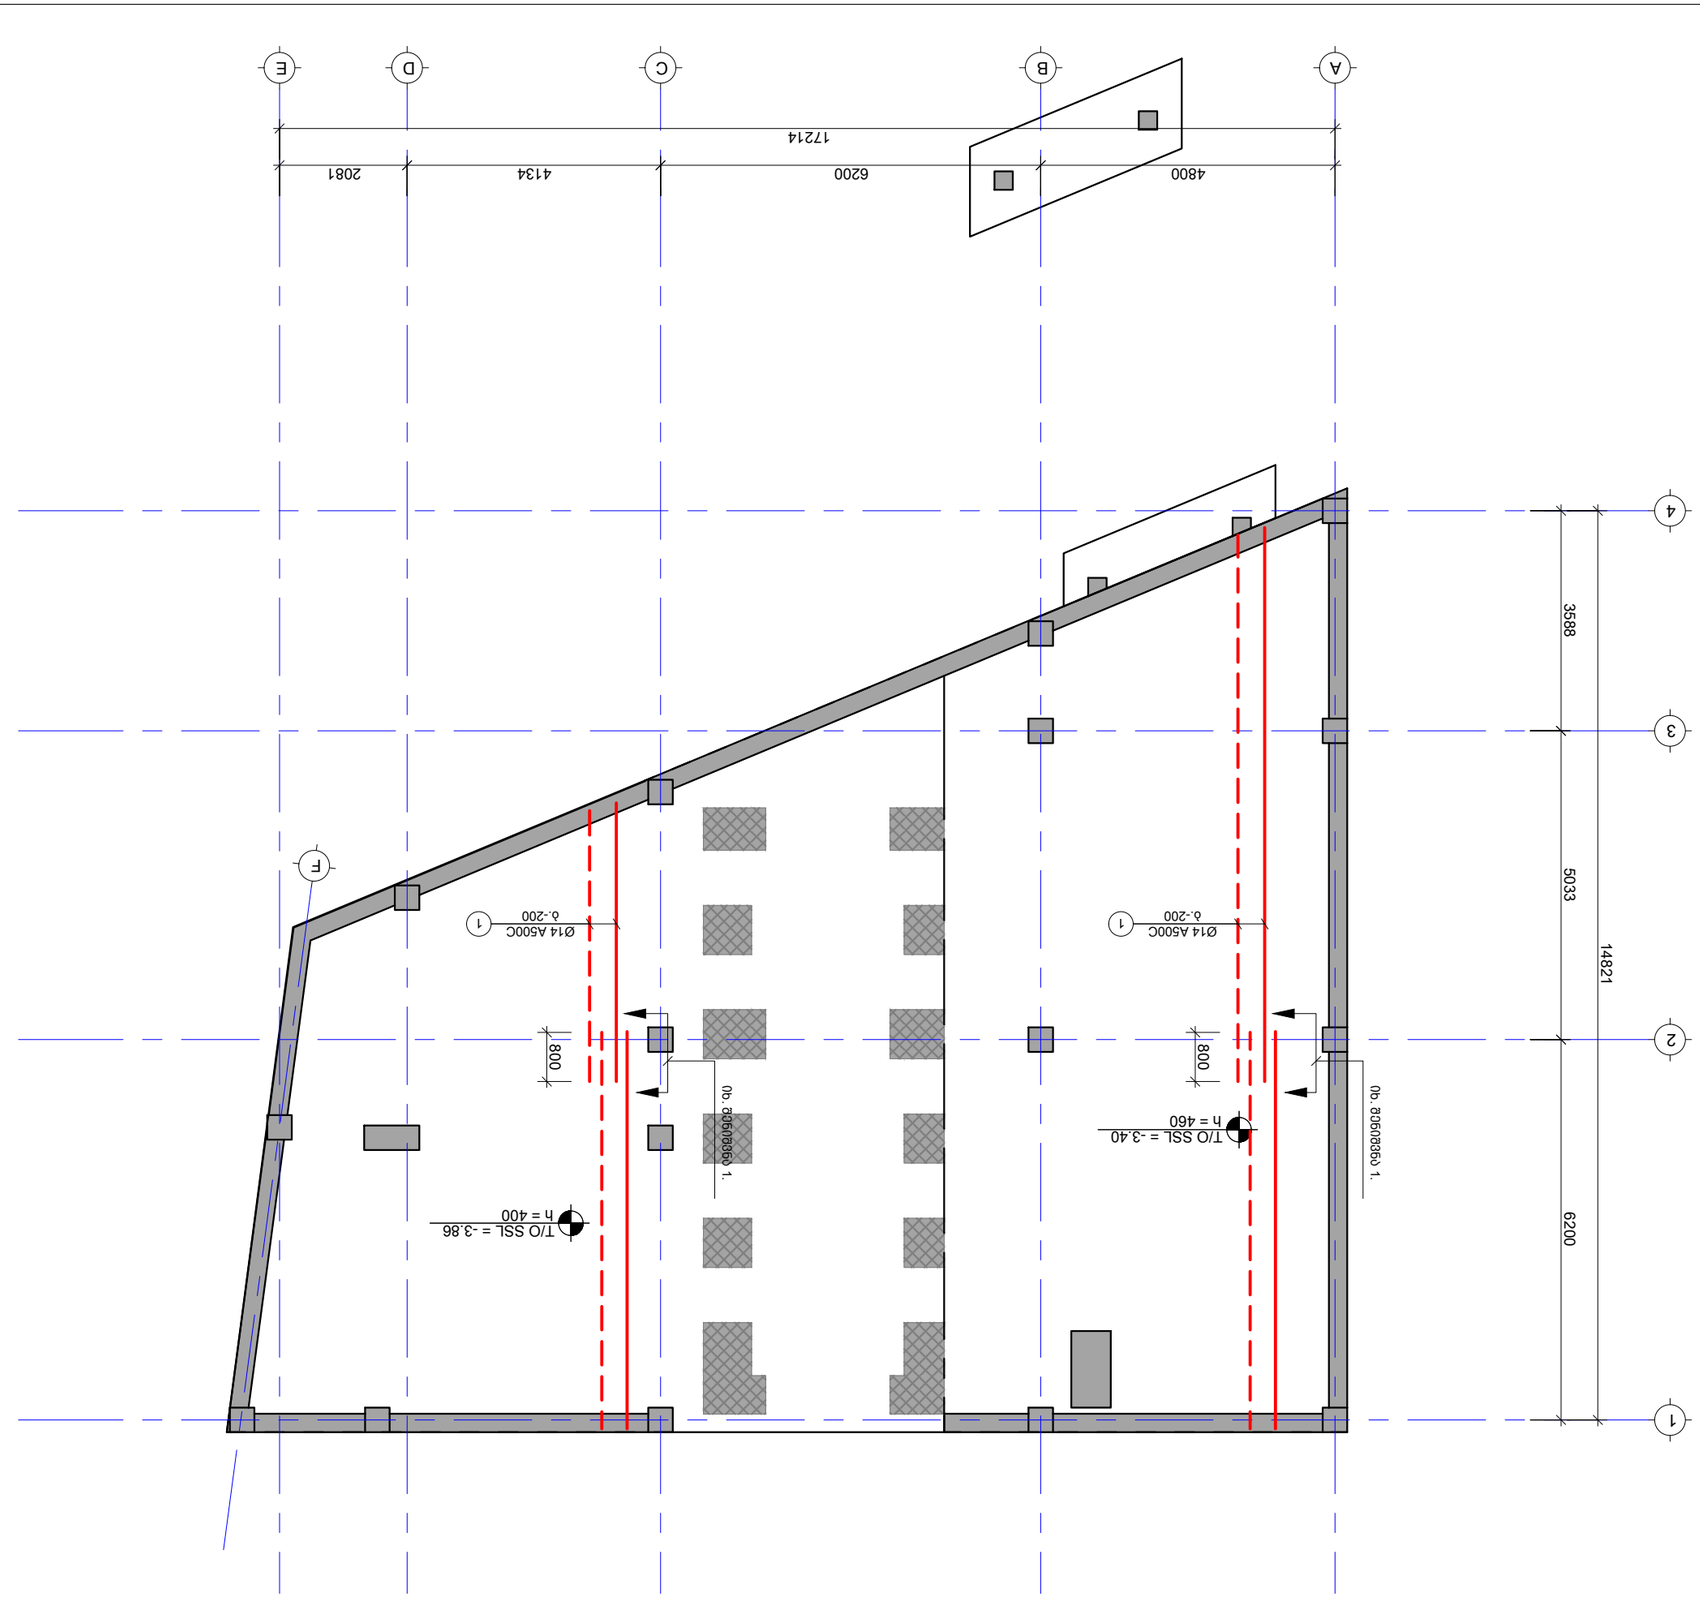

















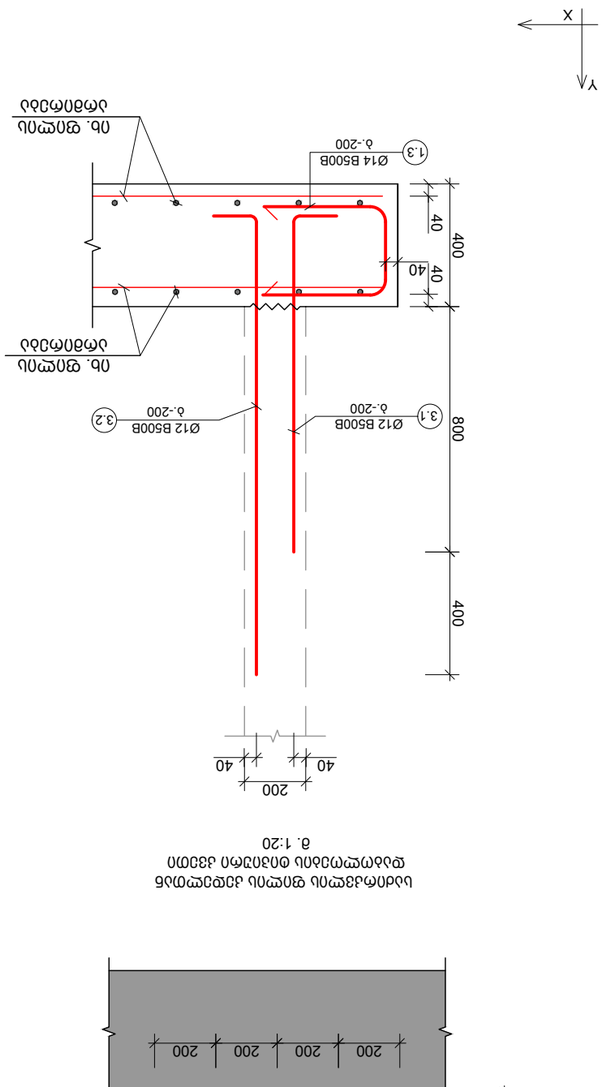

Ø 12 B500B
δ-200

Ø14 B500B
δ.-800

Ø10 B500B
δ.-600/200

4 Ø22 B500B

4 Ø20 B500B

Ø14 B500B
δ.-200

Ø12 B500B
δ-200

Ø10 B500B
δ-200

Ø10 B500B
δ.-200

6		
5		
4		
3		
2		
1		














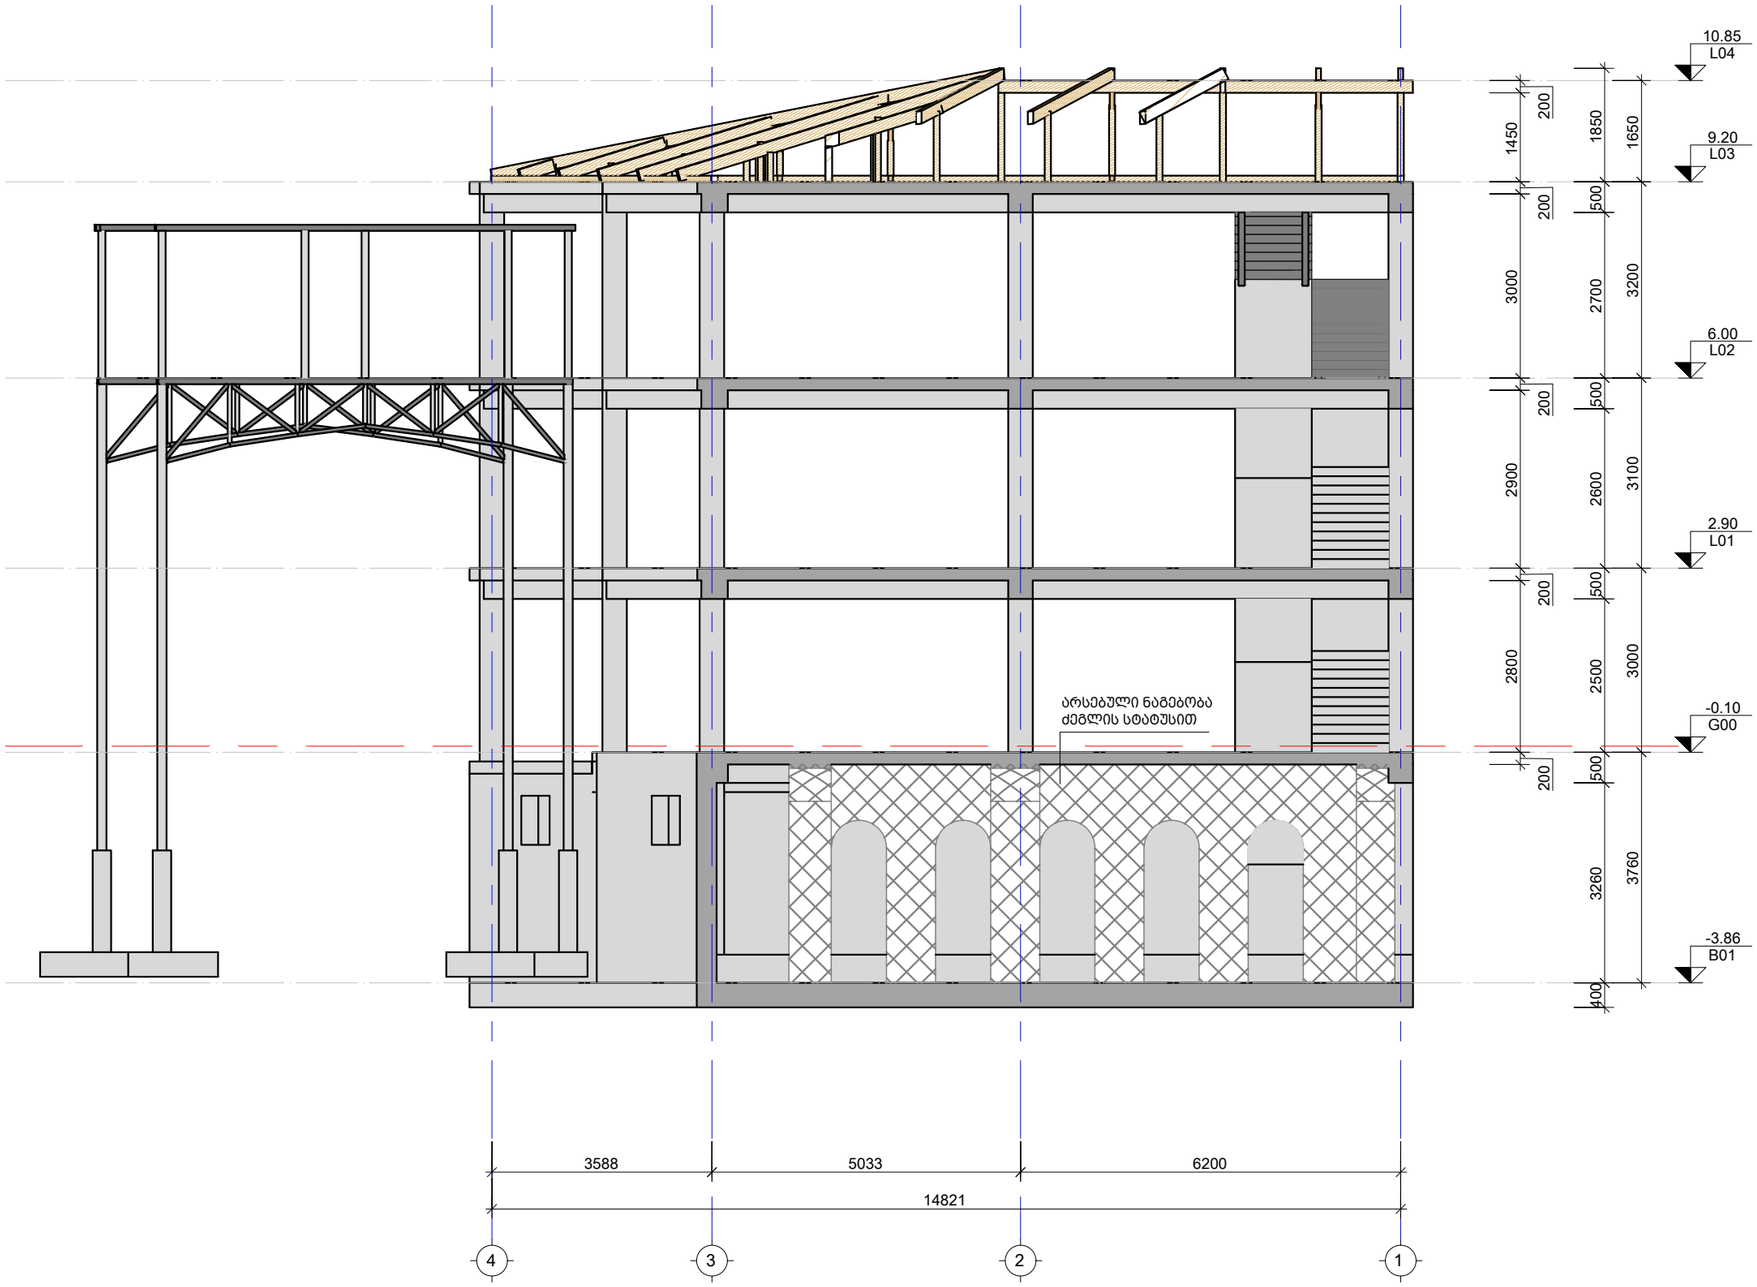

საერთო შენიშვები:

შენიშვნები:

ნომ.	კორექტირება	თარიღი
1		
2		
3		
4		
5		
6		

პროექტი:

ქალაქი თბილისი, ჩეხოვის ქუჩა N1,
ქალაქი თბილისი,
შესახვევი ჩეხოვი N7" (ს.კ.
01.17.01.114.016). კონსტრუქციული
პროექტი

ნახაზის დასახელება:

ჭრილი A-A შენობაზე
მ. 1:100

ინჟინერ-კონსტრუქტორი

ლ.მამაცაშვილი ზ.კაციტაძე

საკონტაკტო ინფორმაცია:

ელ. ფოსტა:	lashamamatsashvili98@gmail.com kacitadze49@mail.ru
ტელეფონი:	+995 599 07 69 11 +995 599 56 35 13
ფურცლის ფორმატი:	A3
ფურცლის ნომერი:	k-0007
მასშტაბი:	---
თარიღი :	14.12.25

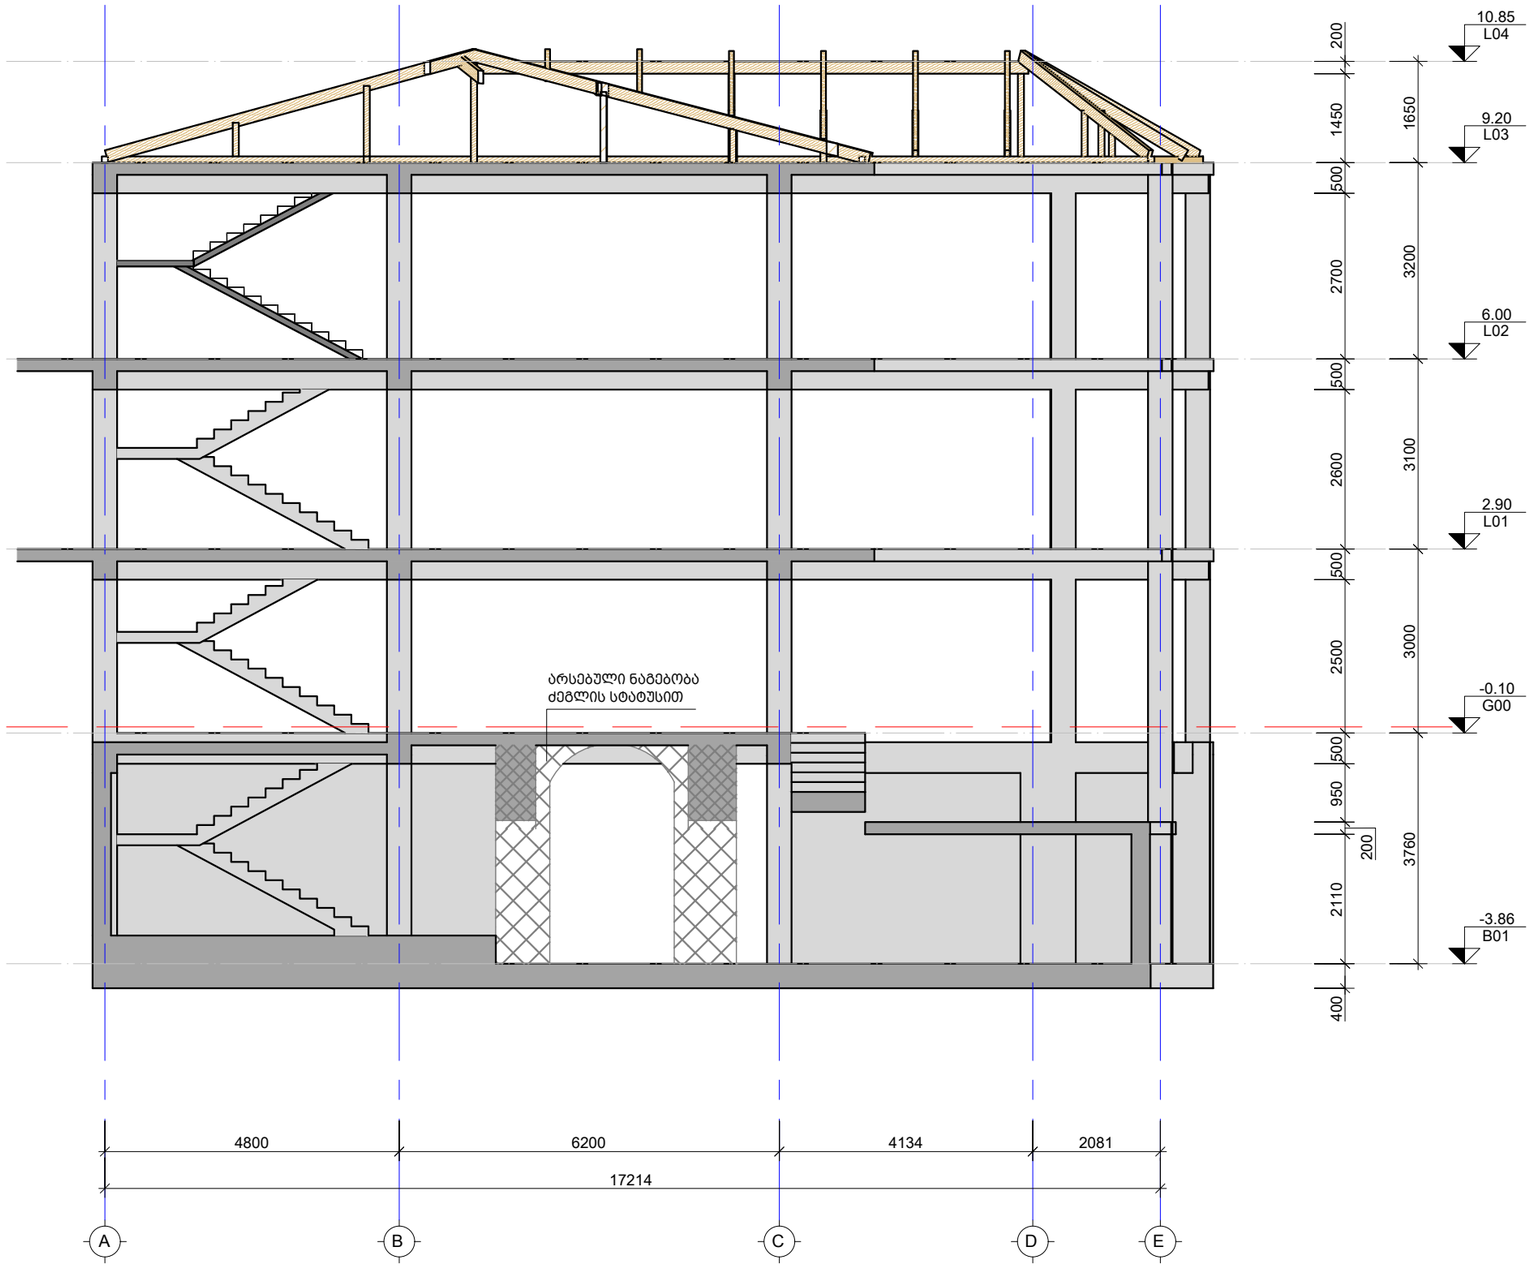

საერთო შენიშვები:

შენიშვნები:

ნომ.	კორექტირება	თარიღი
1		
2		
3		
4		
5		
6		

პროექტი:

ქალაქი თბილისი, ჩეხოვის ქუჩა N1,
ქალაქი თბილისი,
შესახვევი ჩეხოვი N7" (ს.კ.
01.17.01.114.016). კონსტრუქციული
პროექტი

ნახაზის დასახელება:

ჭრილი B-B შენობაზე
მ. 1:100

ინჟინერ-კონსტრუქტორი

ლ.მამაცაშვილი ზ.კაციტაძე

საკონტაქტო ინფორმაცია:

ელ. ფოსტა:	lashamamatsashvili98@gmail.com kacitadze49@mail.ru
ტელეფონი:	+995 599 07 69 11 +995 599 56 35 13

ფურცლის ფორმატი:	A3
ფურცლის ნომერი:	k-0008
მასშტაბი:	---
თარიღი :	14.12.25

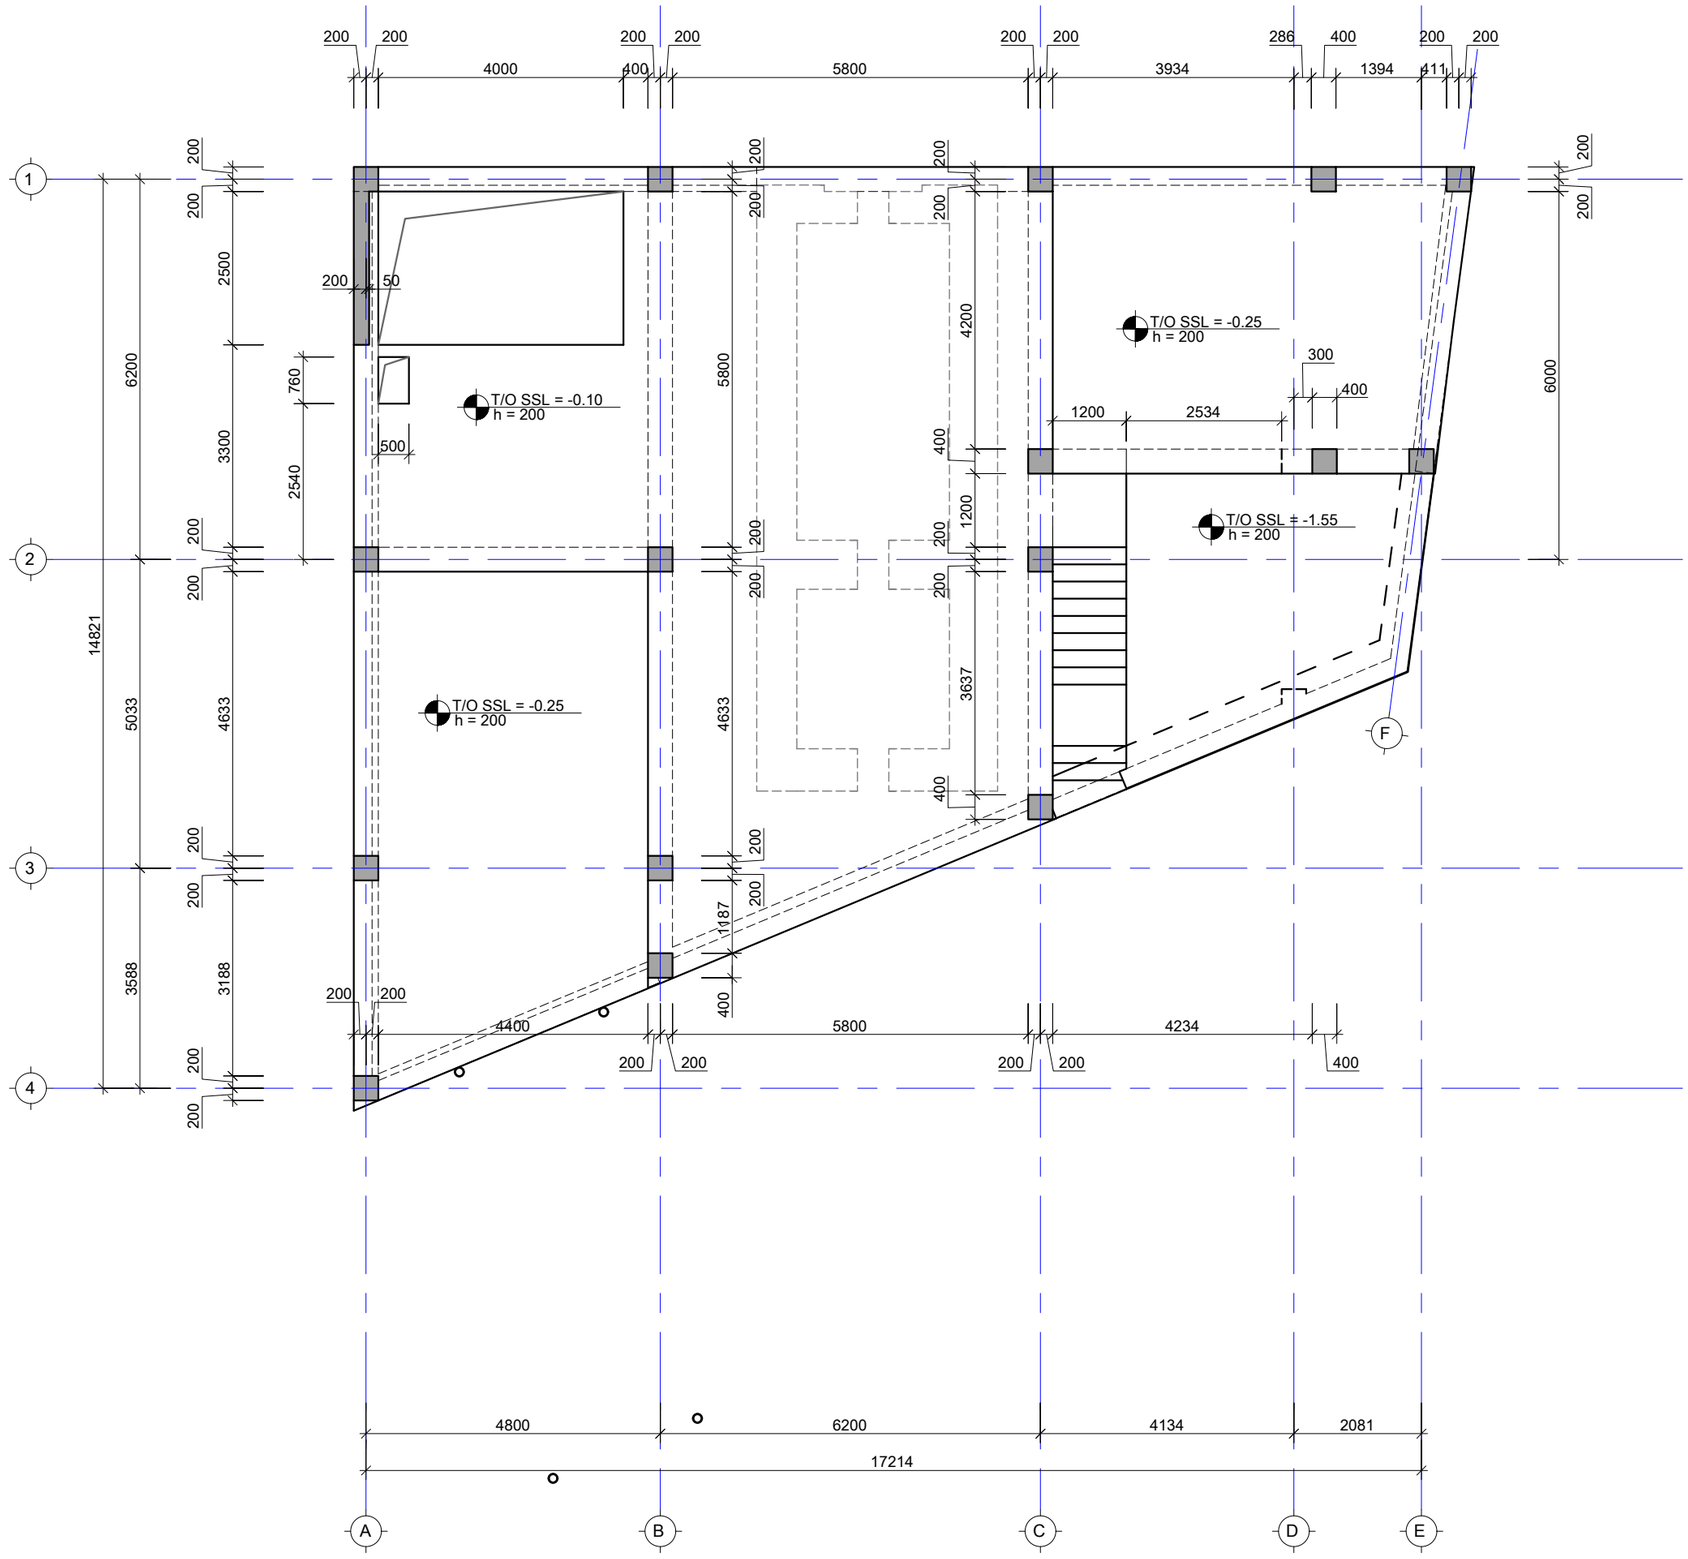

საერთო შენიშვები:

შენიშვნები:

ნომ.	კორექტირება	თარიღი
1		
2		
3		
4		
5		
6		

პროექტი:

ქალაქი თბილისი, ჩეხოვის ქუჩა N1,
ქალაქი თბილისი,
შესახვევი ჩეხოვი N7" (ს.კ.
01.17.01.114.016). კონსტრუქციული
პროექტი

ნახაზის დასახელება:

გადახურვის ფილის საყალიბე
გეგმა -0.10; -0.25 და -1.55
ნიშნულზე

ინჟინერ-კონსტრუქტორი

ლ.მამაცაშვილი ზ.კაციტაძე

საკონტაკტო ინფორმაცია:

ელ. ფოსტა:	lashamamatsashvili98@gmail.com kacitadze49@mail.ru
ტელეფონი:	+995 599 07 69 11 +995 599 56 35 13

ფურცლის ფორმატი:	A3
ფურცლის ნომერი:	k-0009
მასშტაბი:	---
თარიღი :	14.12.25

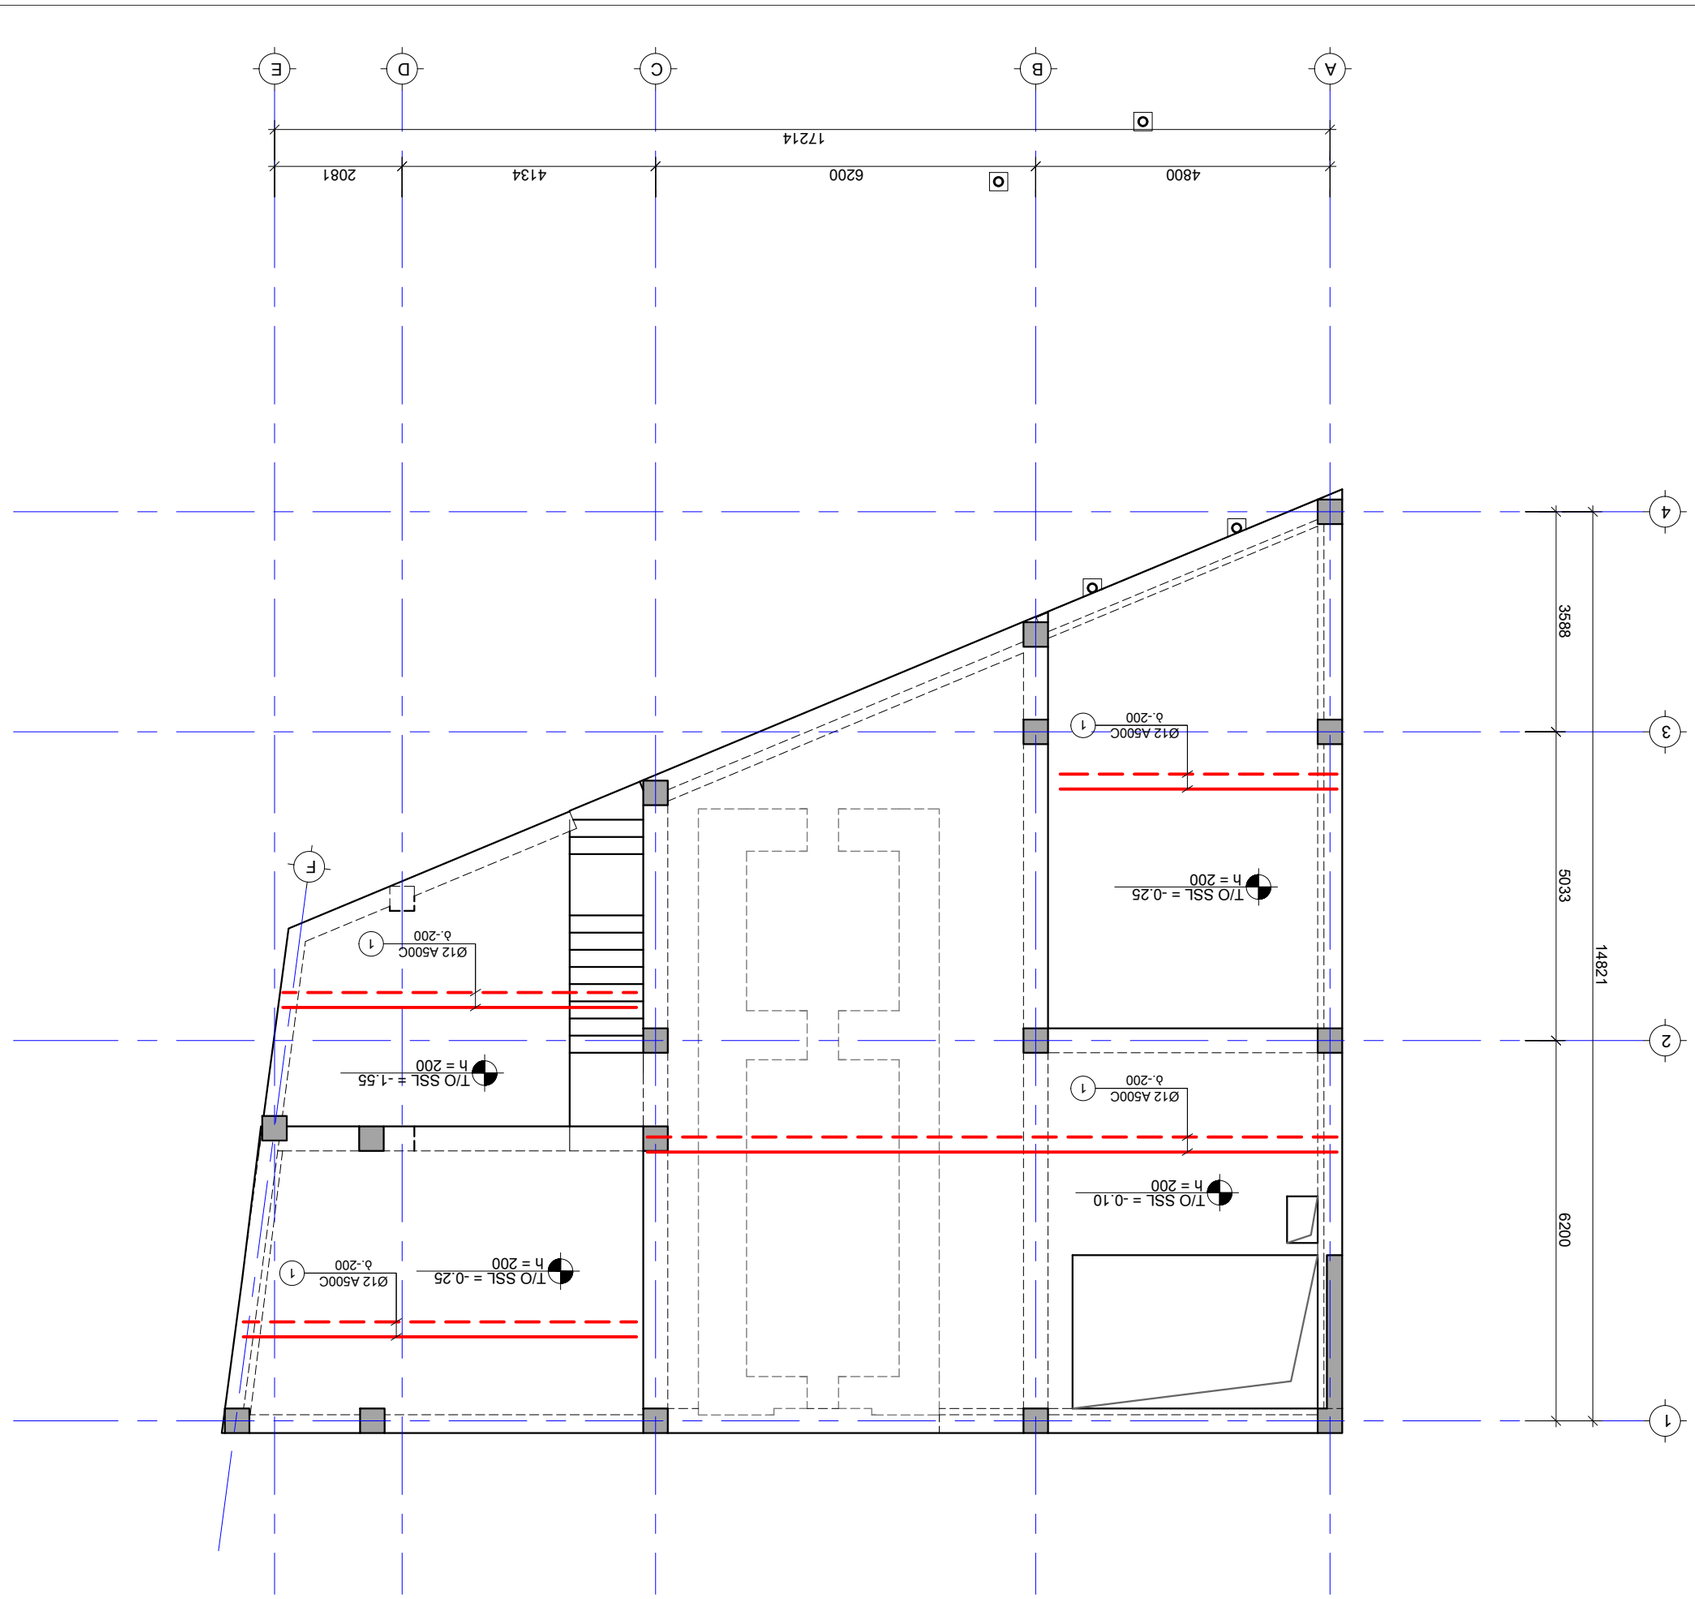
























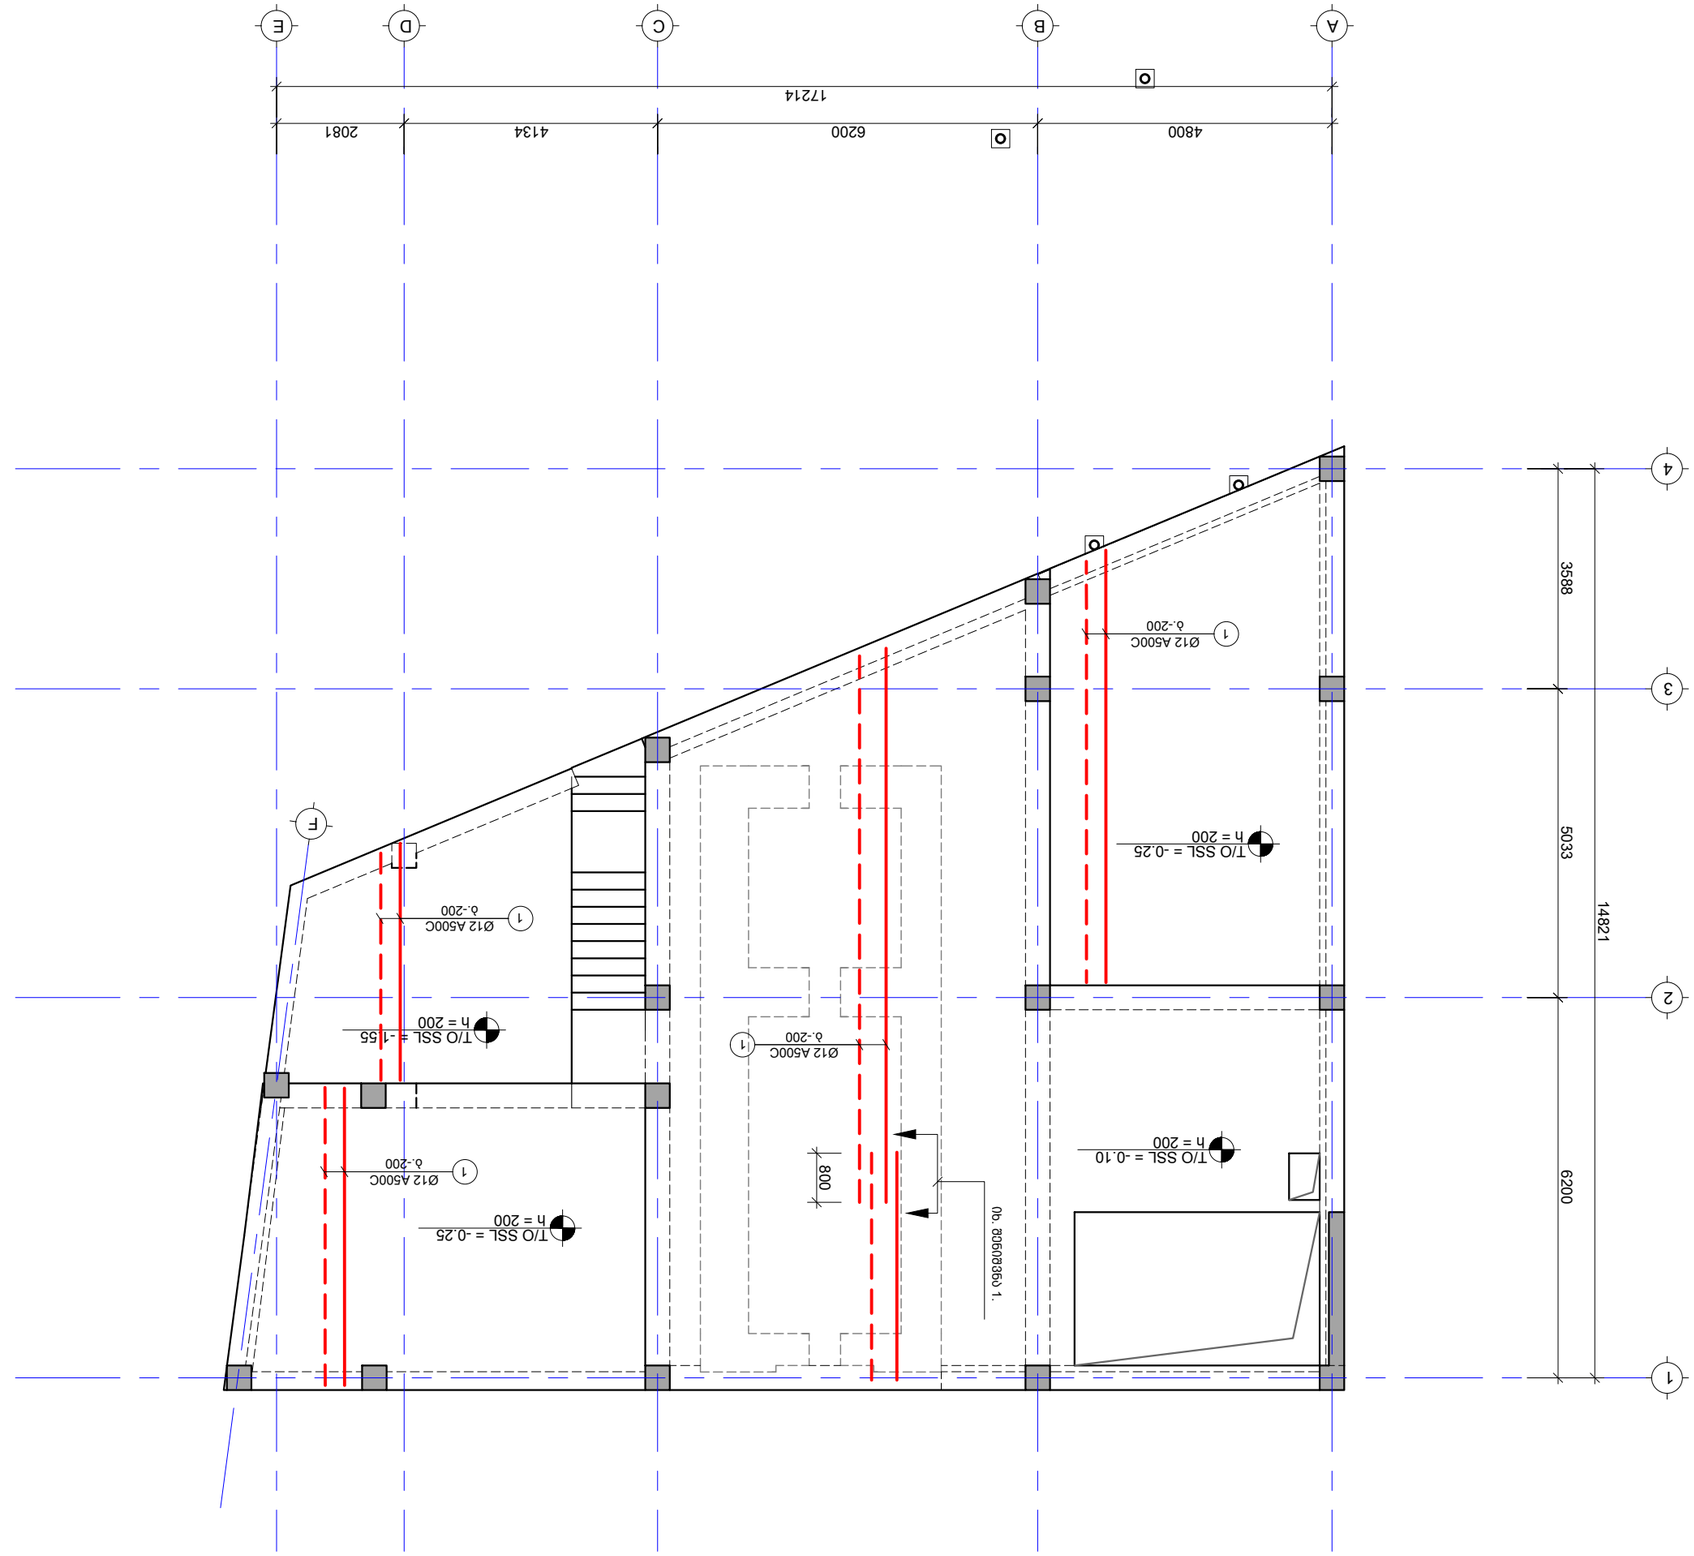























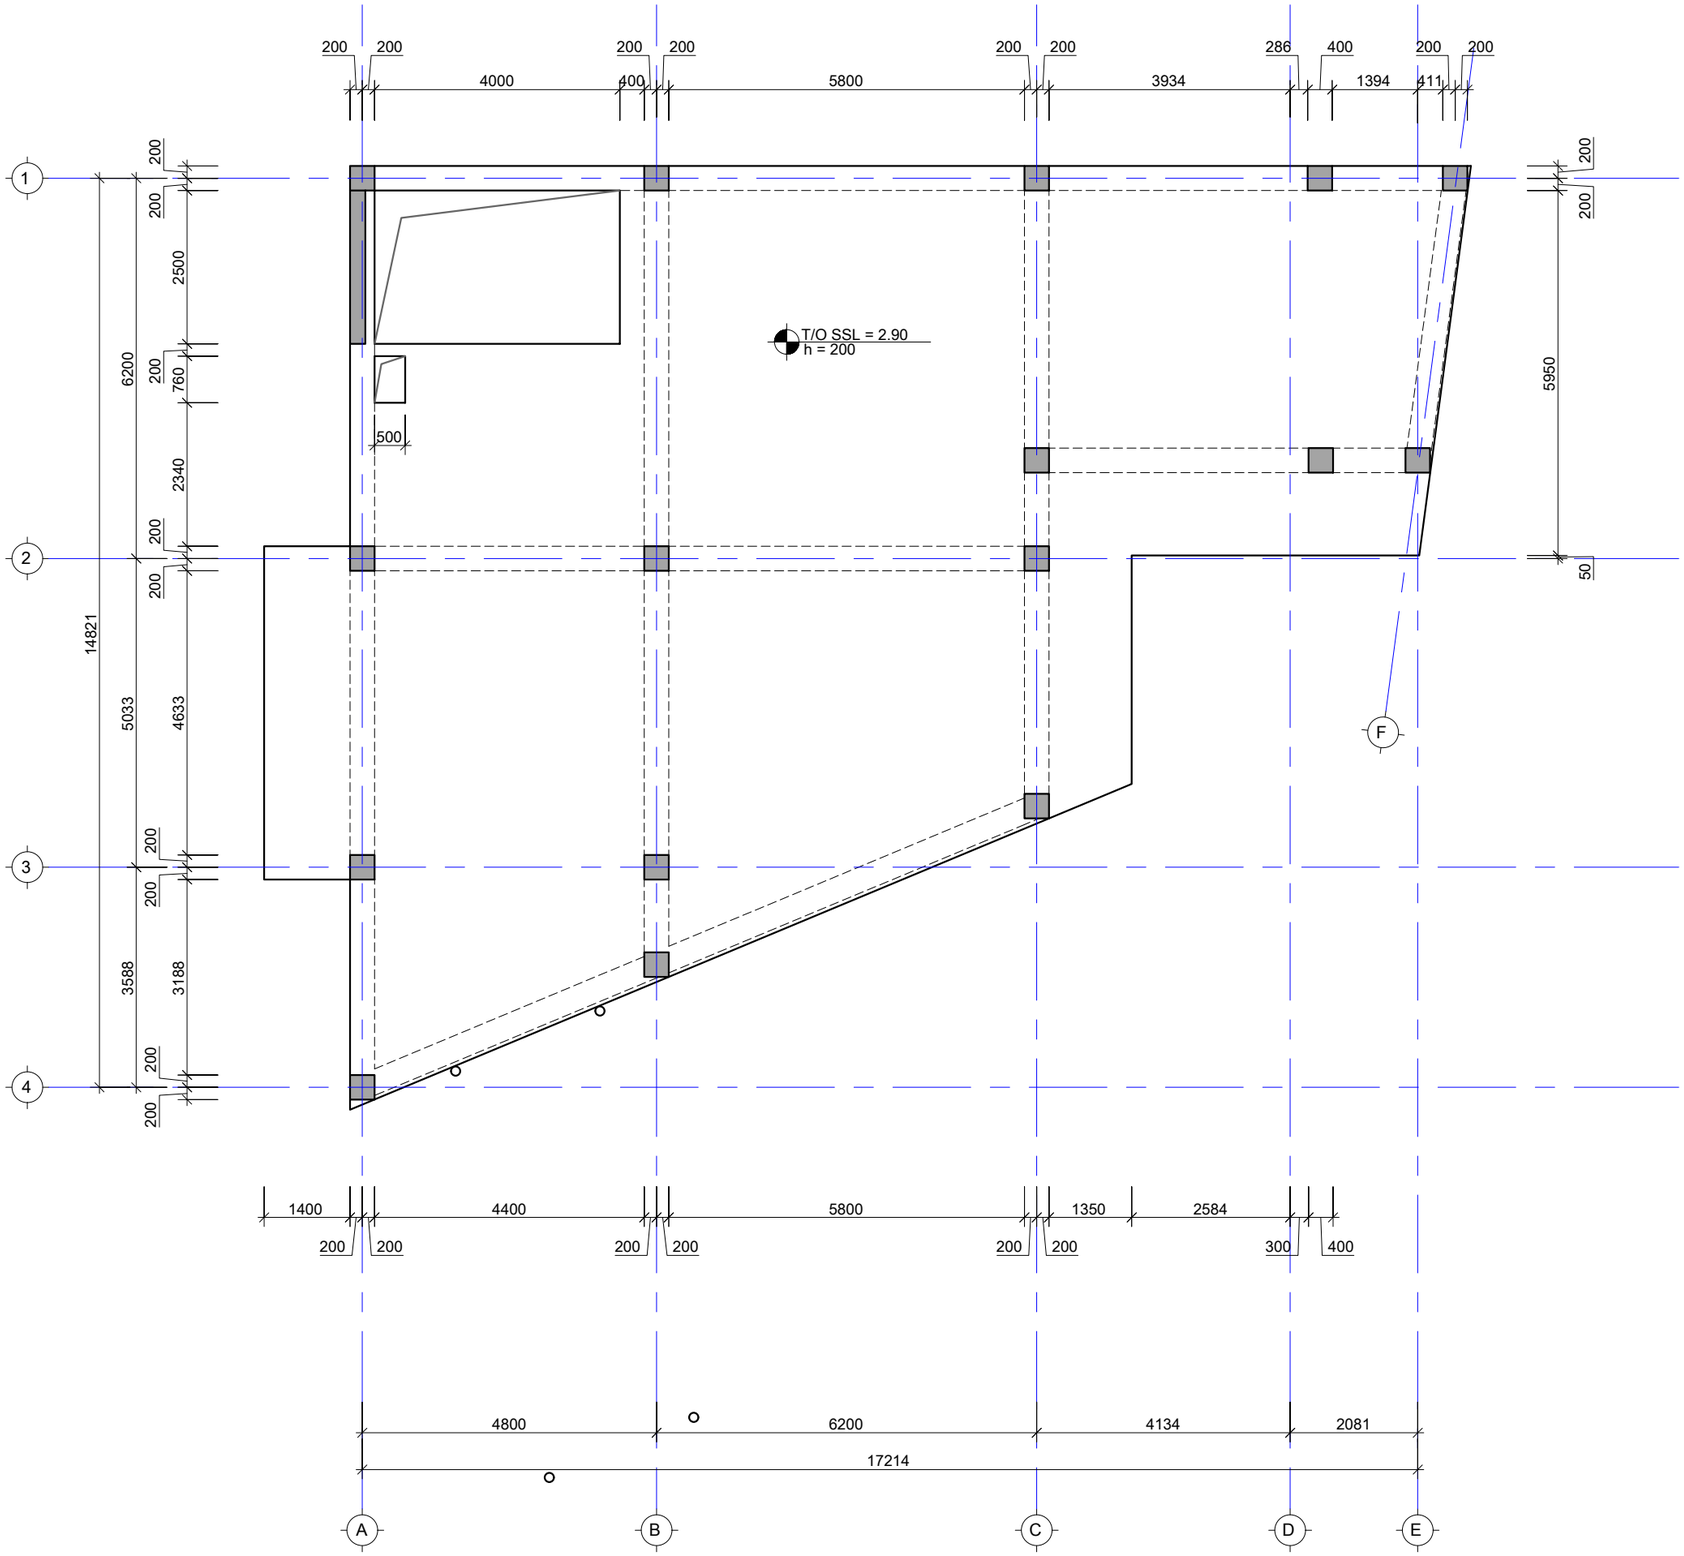

საერთო შენიშვნები:

შენიშვნები:

ნომ.	კორექტირება	თარიღი
1		
2		
3		
4		
5		
6		

პროექტი:

ქალაქი თბილისი, ჩეხოვის ქუჩა N1, ქალაქი თბილისი, შესახვევი ჩეხოვი N7" (ს.კ. 01.17.01.114.016). კონსტრუქციული პროექტი

ნახაზის დასახელება:

გადახურვის ფილის სახყალიბე გეგმა2.90 ნიშნულზე

ინჟინერ-კონსტრუქტორი

ლ.მამაცაშვილი

ზ.კაციტაძე

საკონტაქტო ინფორმაცია:	
ელ. ფოსტა:	lashamamatsashvili98@gmail.com kacitadze49@mail.ru
ტელეფონი:	+995 599 07 69 11 +995 599 56 35 13

ფურცლის ფორმატი:	A3
ფურცლის ნომერი:	k-0012
მასშტაბი:	---
თარიღი :	14.12.25

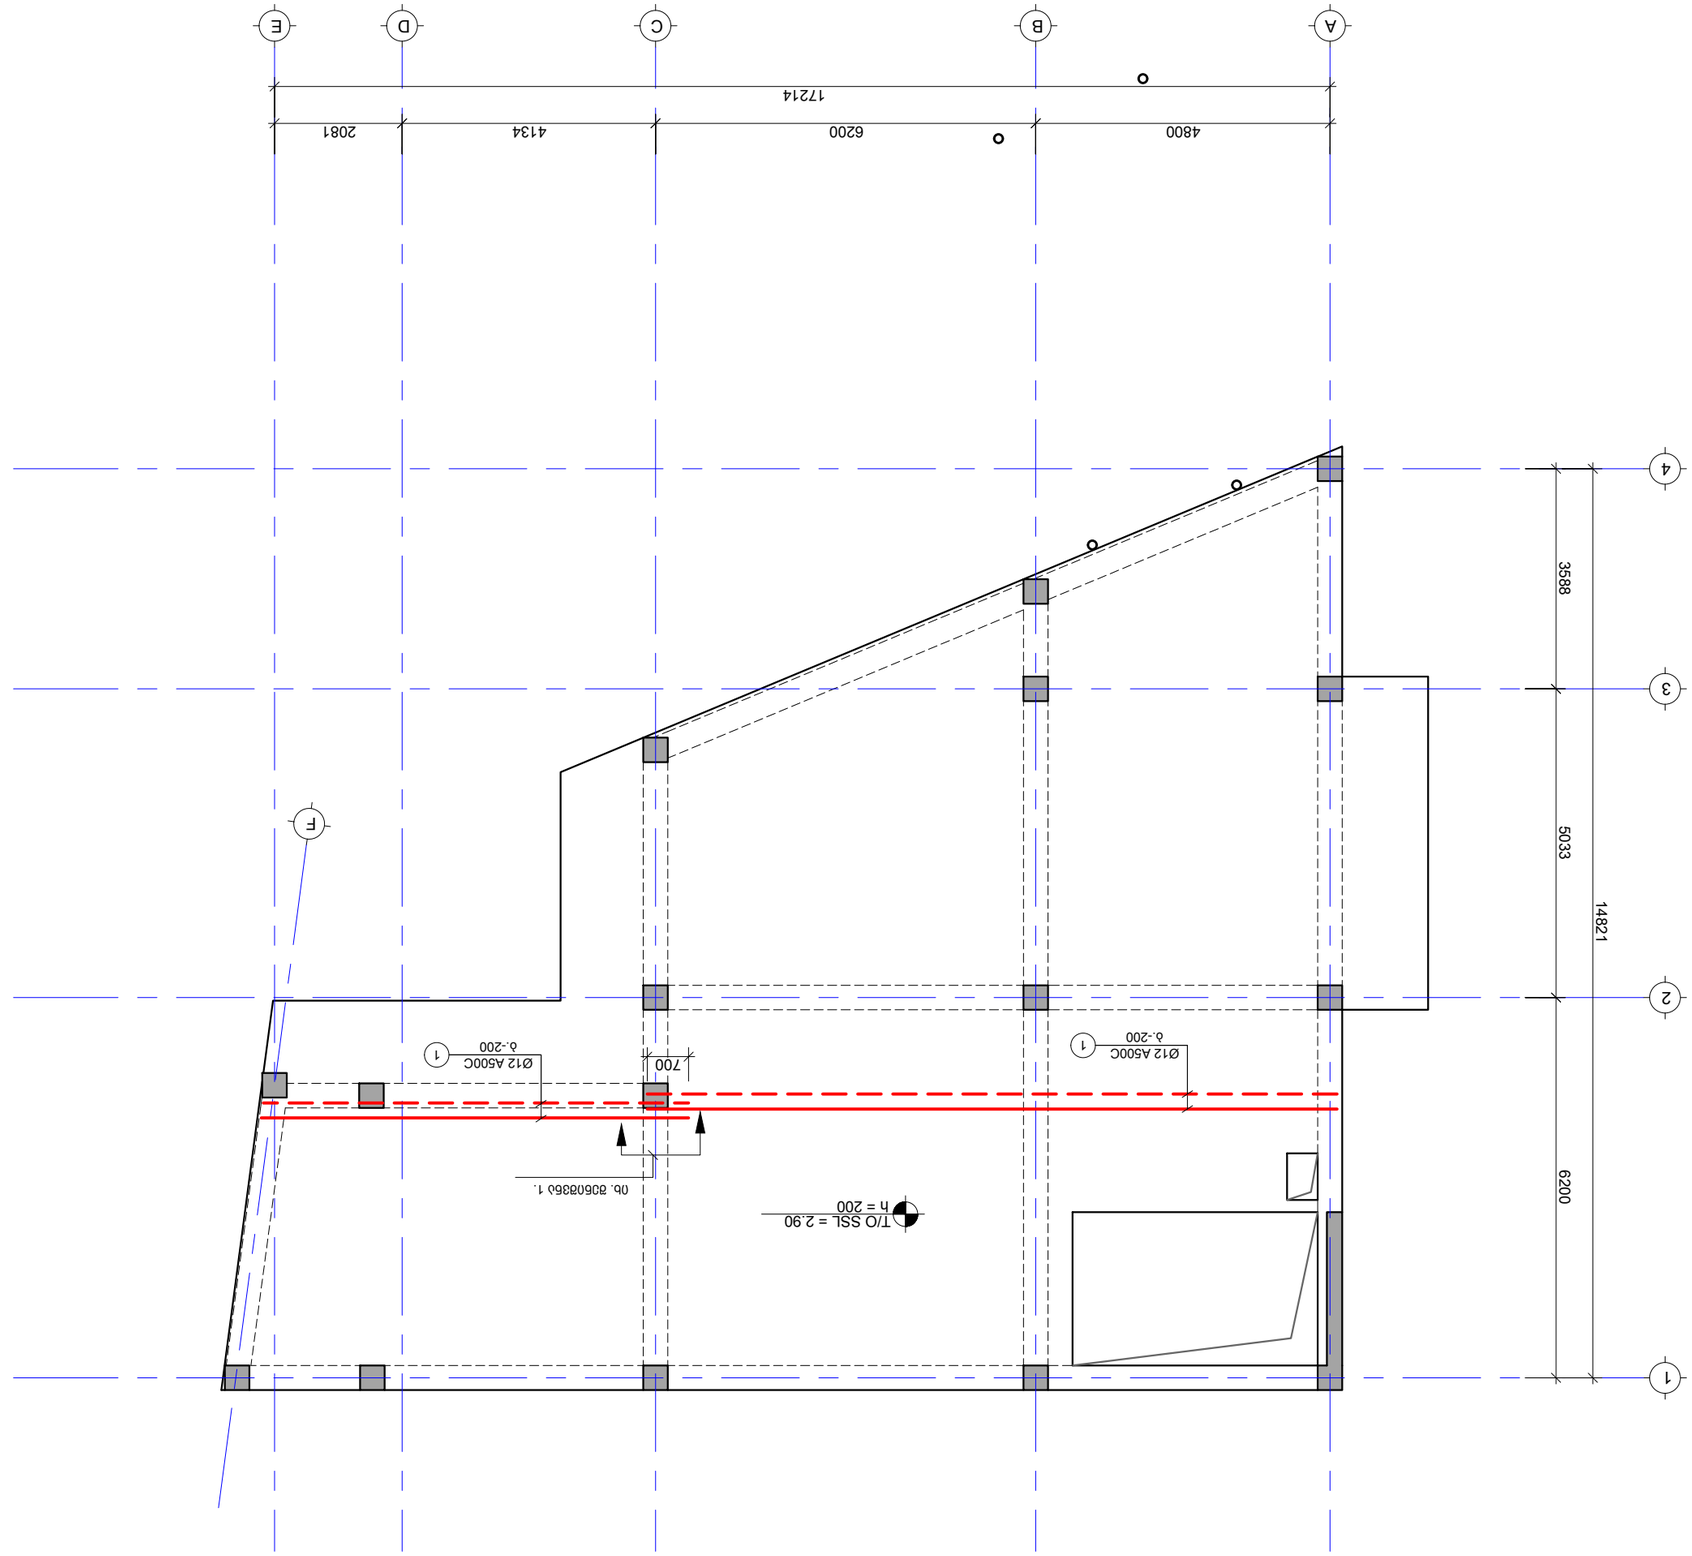














+995 599 07 69 11 +995 599 56 35 13
kacitadze49@mail.ru
lashamamatlashvili88@gmail.com


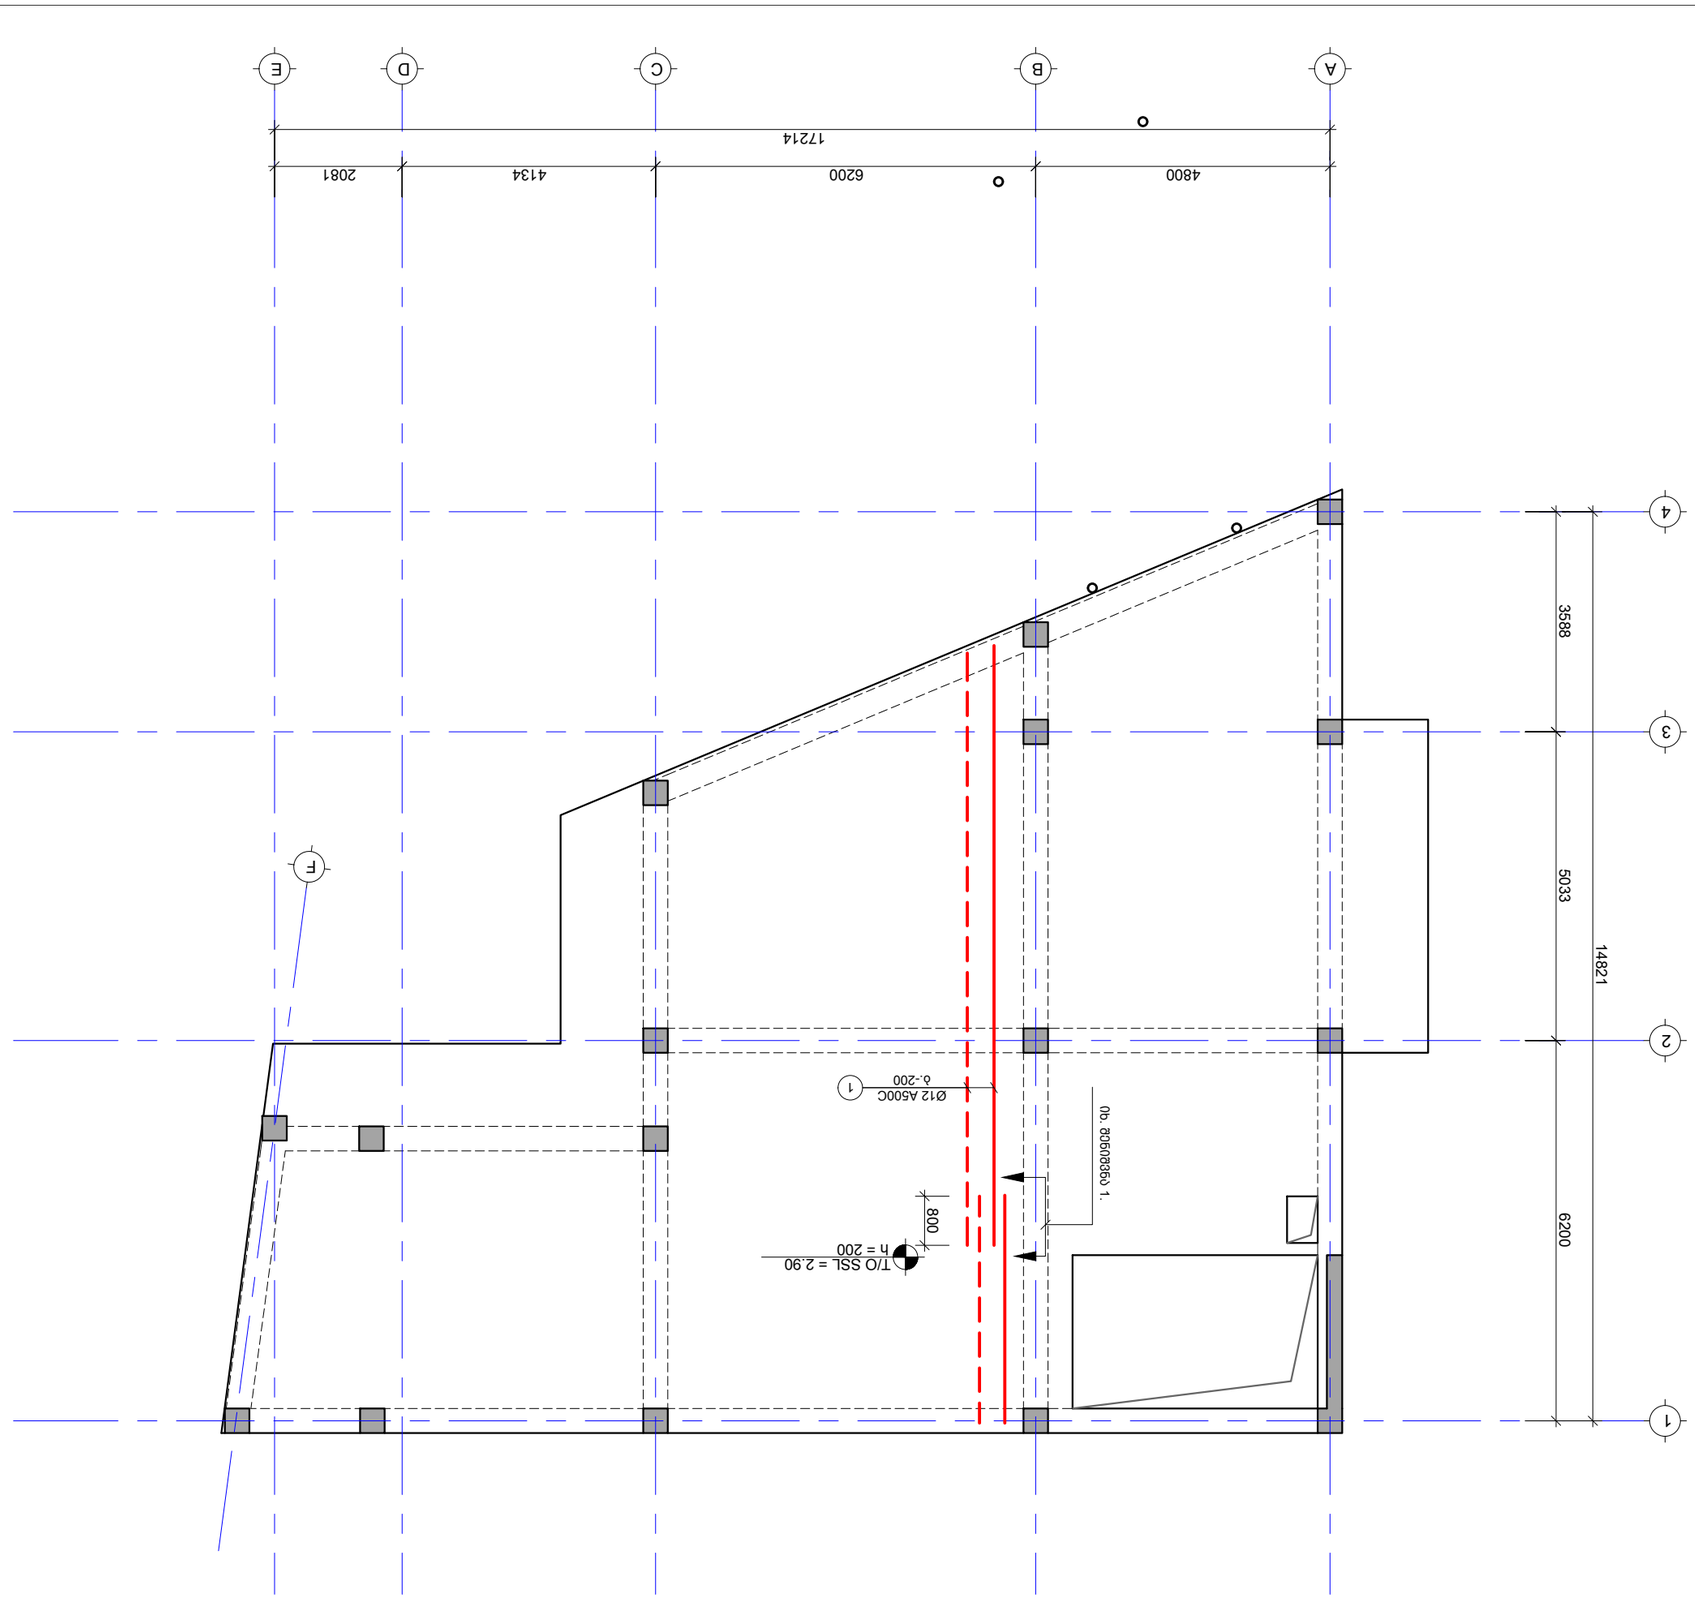











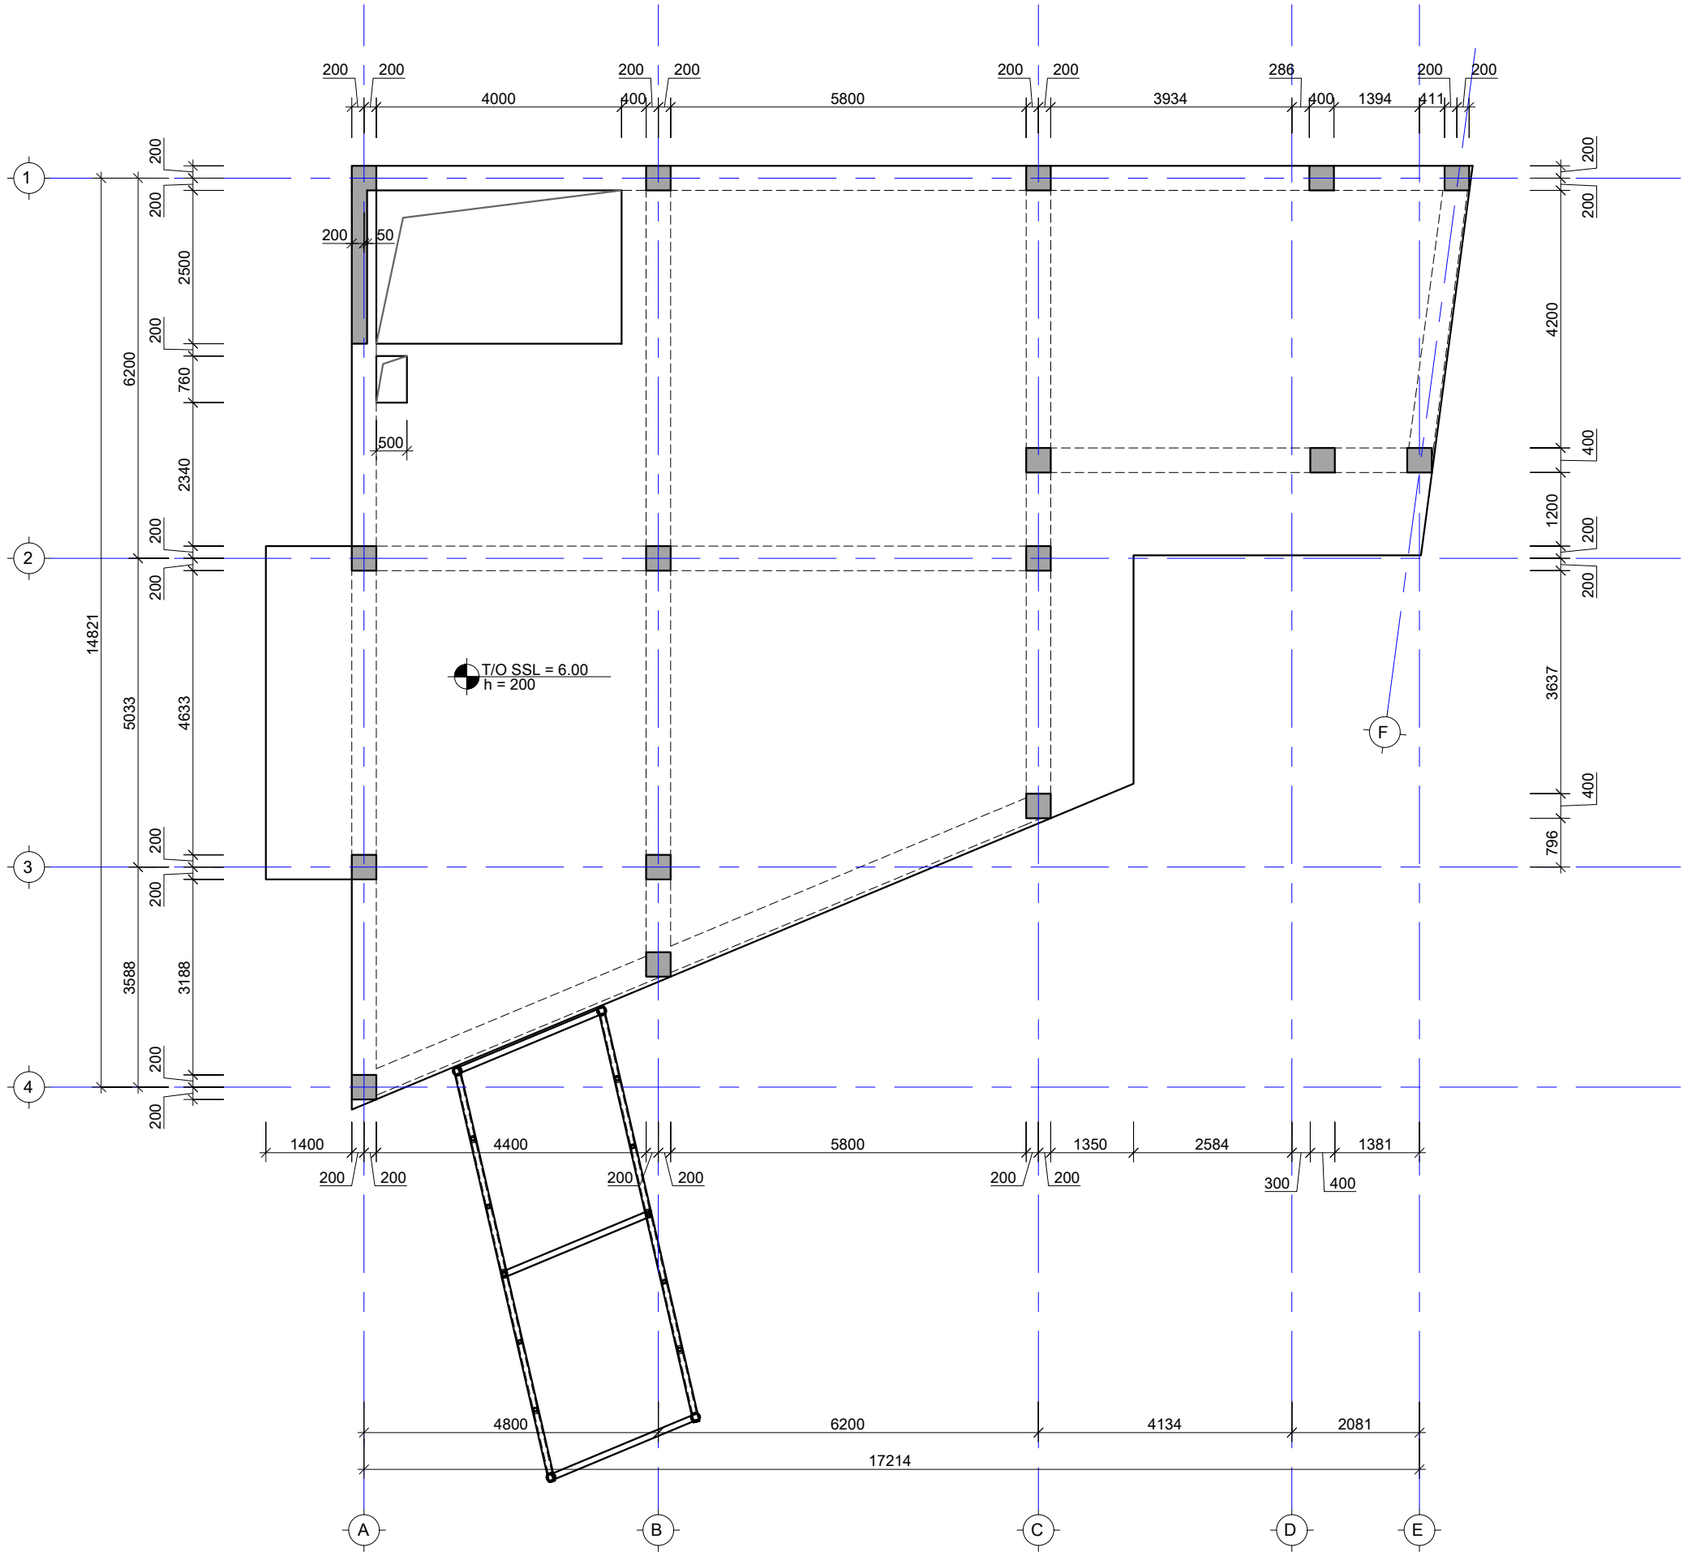

საერთო შენიშვნები:

შენიშვნები:

ნომ.	კორექტირება	თარიღი
1		
2		
3		
4		
5		
6		

პროექტი:

ქალაქი თბილისი, ჩეხოვის ქუჩა N1, ქალაქი თბილისი, შესახვევი ჩეხოვი N7" (ს.კ. 01.17.01.114.016). კონსტრუქციული პროექტი

ნახაზის დასახელება:

გადახურვის ფილის სახყალიბე გეგმა 6.00 ნიშნულზე

ინჟინერ-კონსტრუქტორი

ლ.მამაცაშვილი

ზ.კაციტაძე

საკონტაქტო ინფორმაცია:

ელ. ფოსტა:	lashamamatsashvili98@gmail.com kacitadze49@mail.ru
ტელეფონი:	+995 599 07 69 11 +995 599 56 35 13

ფურცლის ფორმატი:	A3
ფურცლის ნომერი:	k-0015
მასშტაბი:	---
თარიღი :	14.12.25

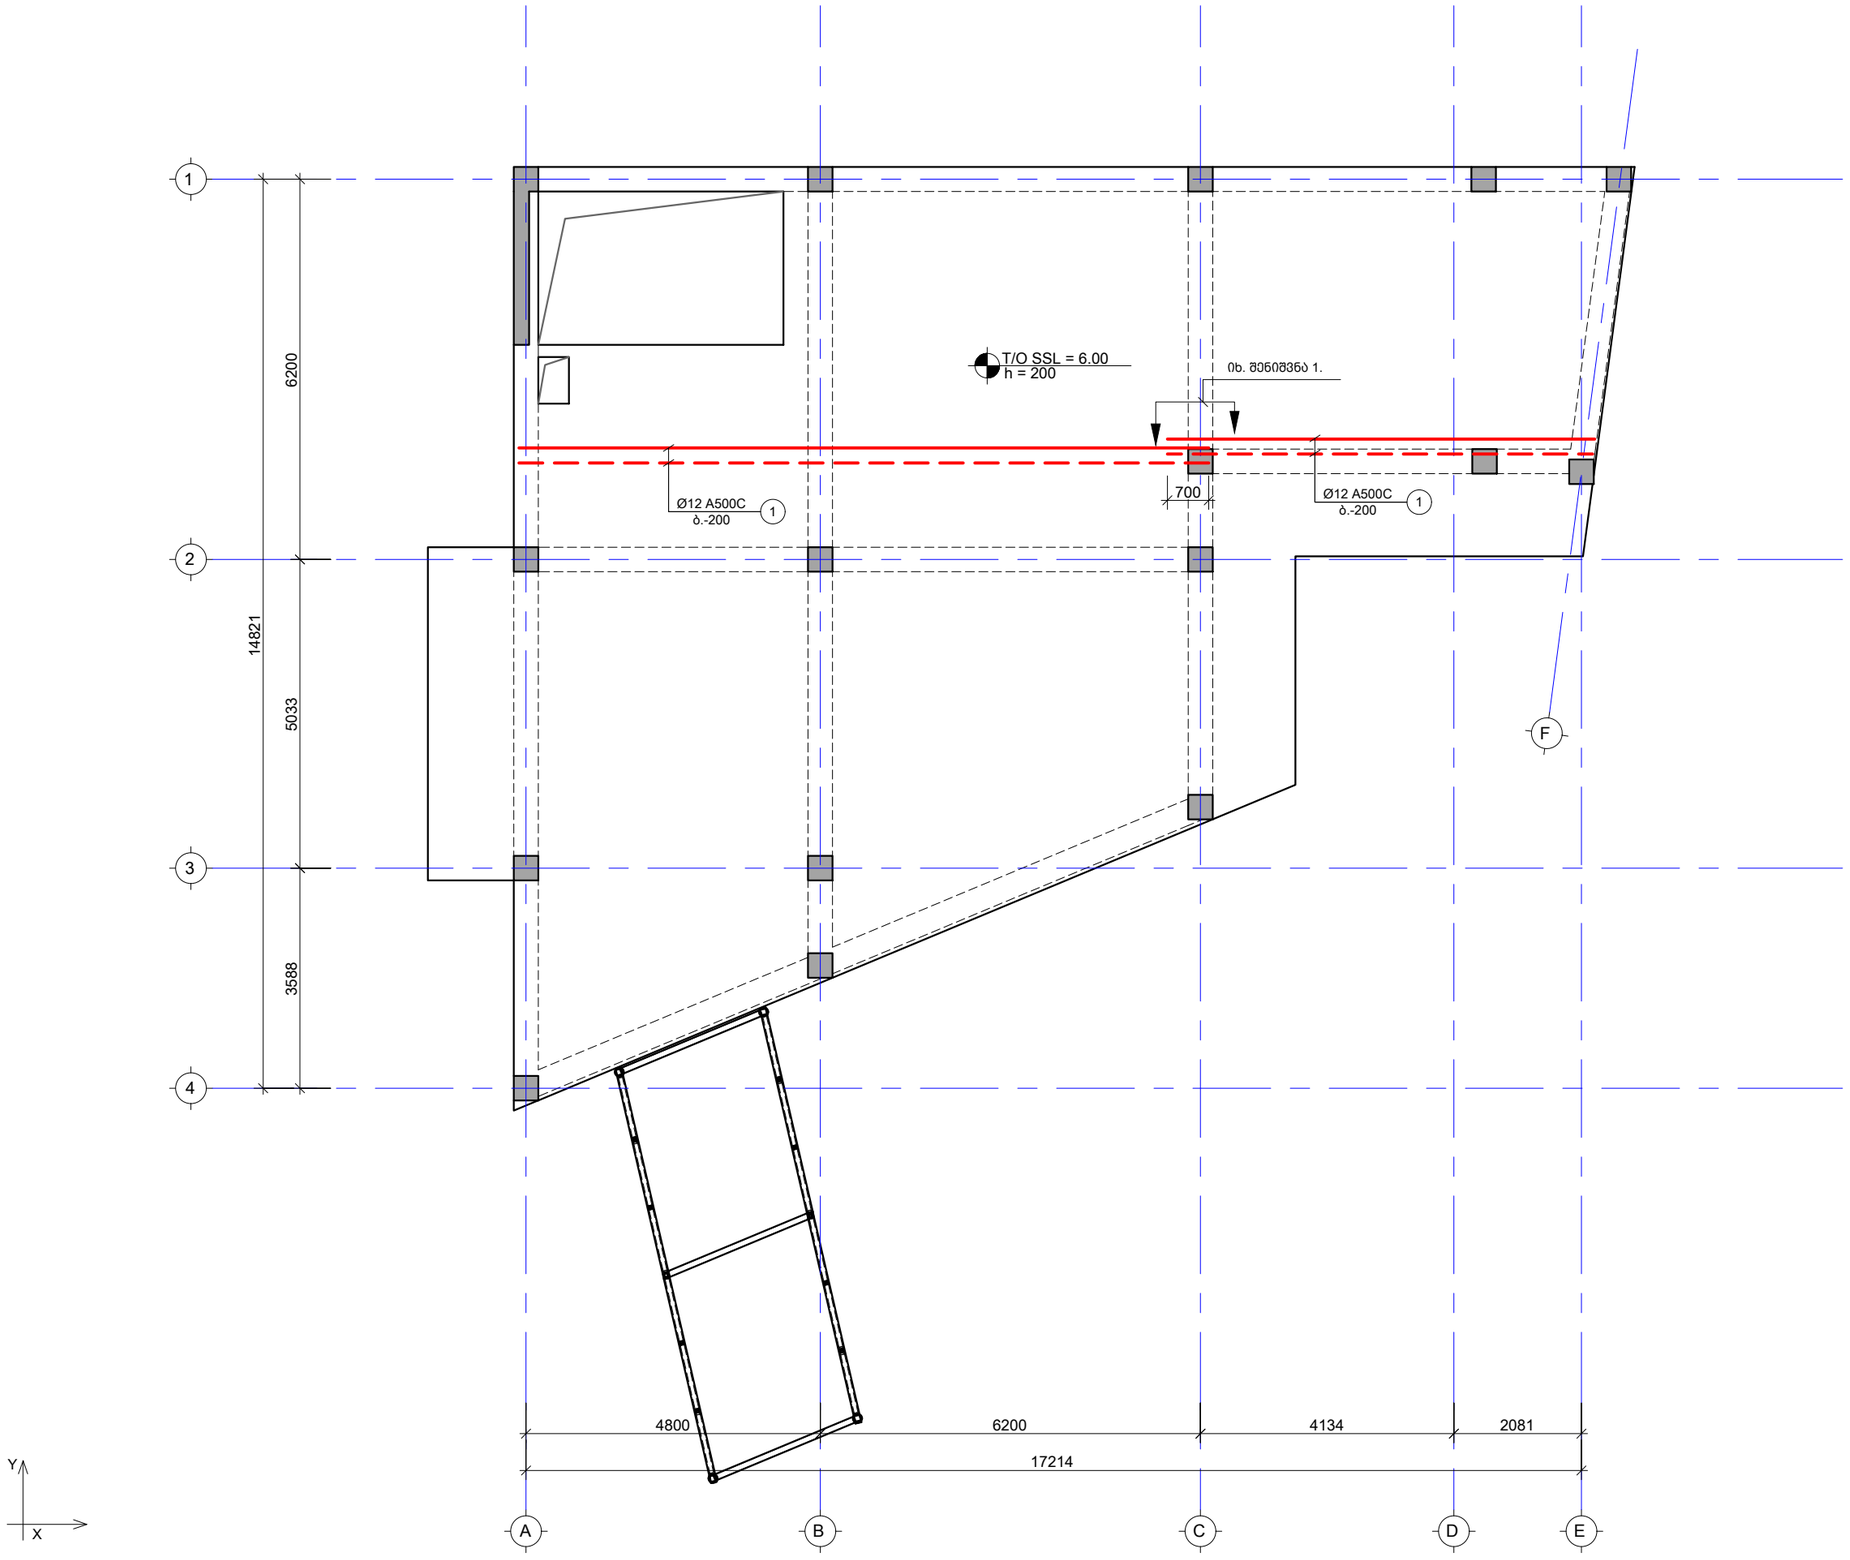

საერთო შენიშვნები:

შენიშვნები:

ფილის ქვედა შრის არმირება

ფილის ზედა შრის არმირება

შენიშვნა 1. არმატურის ყოველი შემდეგი ღერო მოენყოს აჩეხილად

ნომ.	კორექტირება	თარიღი
1		
2		
3		
4		
5		
6		

პროექტი:

ქალაქი თბილისი, ჩეხოვის ქუჩა N1, ქალაქი თბილისი, შესახვევი ჩეხოვი N7" (ს.კ. 01.17.01.114.016). კონსტრუქციული პროექტი

ნახაზის დასახელება:

გადახურვის ფილის არმირების გეგმა 6.00 ნიშნულზე X მიმართულებით

ინჟინერ-კონსტრუქტორი

ლ.მამაცაშვილი ზ.კაციტაძე

საკონტაკტო ინფორმაცია:

ელ. ფოსტა:	lashamamatsashvili98@gmail.com kacitadze49@mail.ru
ტელეფონი:	+995 599 07 69 11 +995 599 56 35 13

ფურცლის ფორმატი:	A3
ფურცლის ნომერი:	k-0016
მასშტაბი:	---
თარიღი :	14.12.25

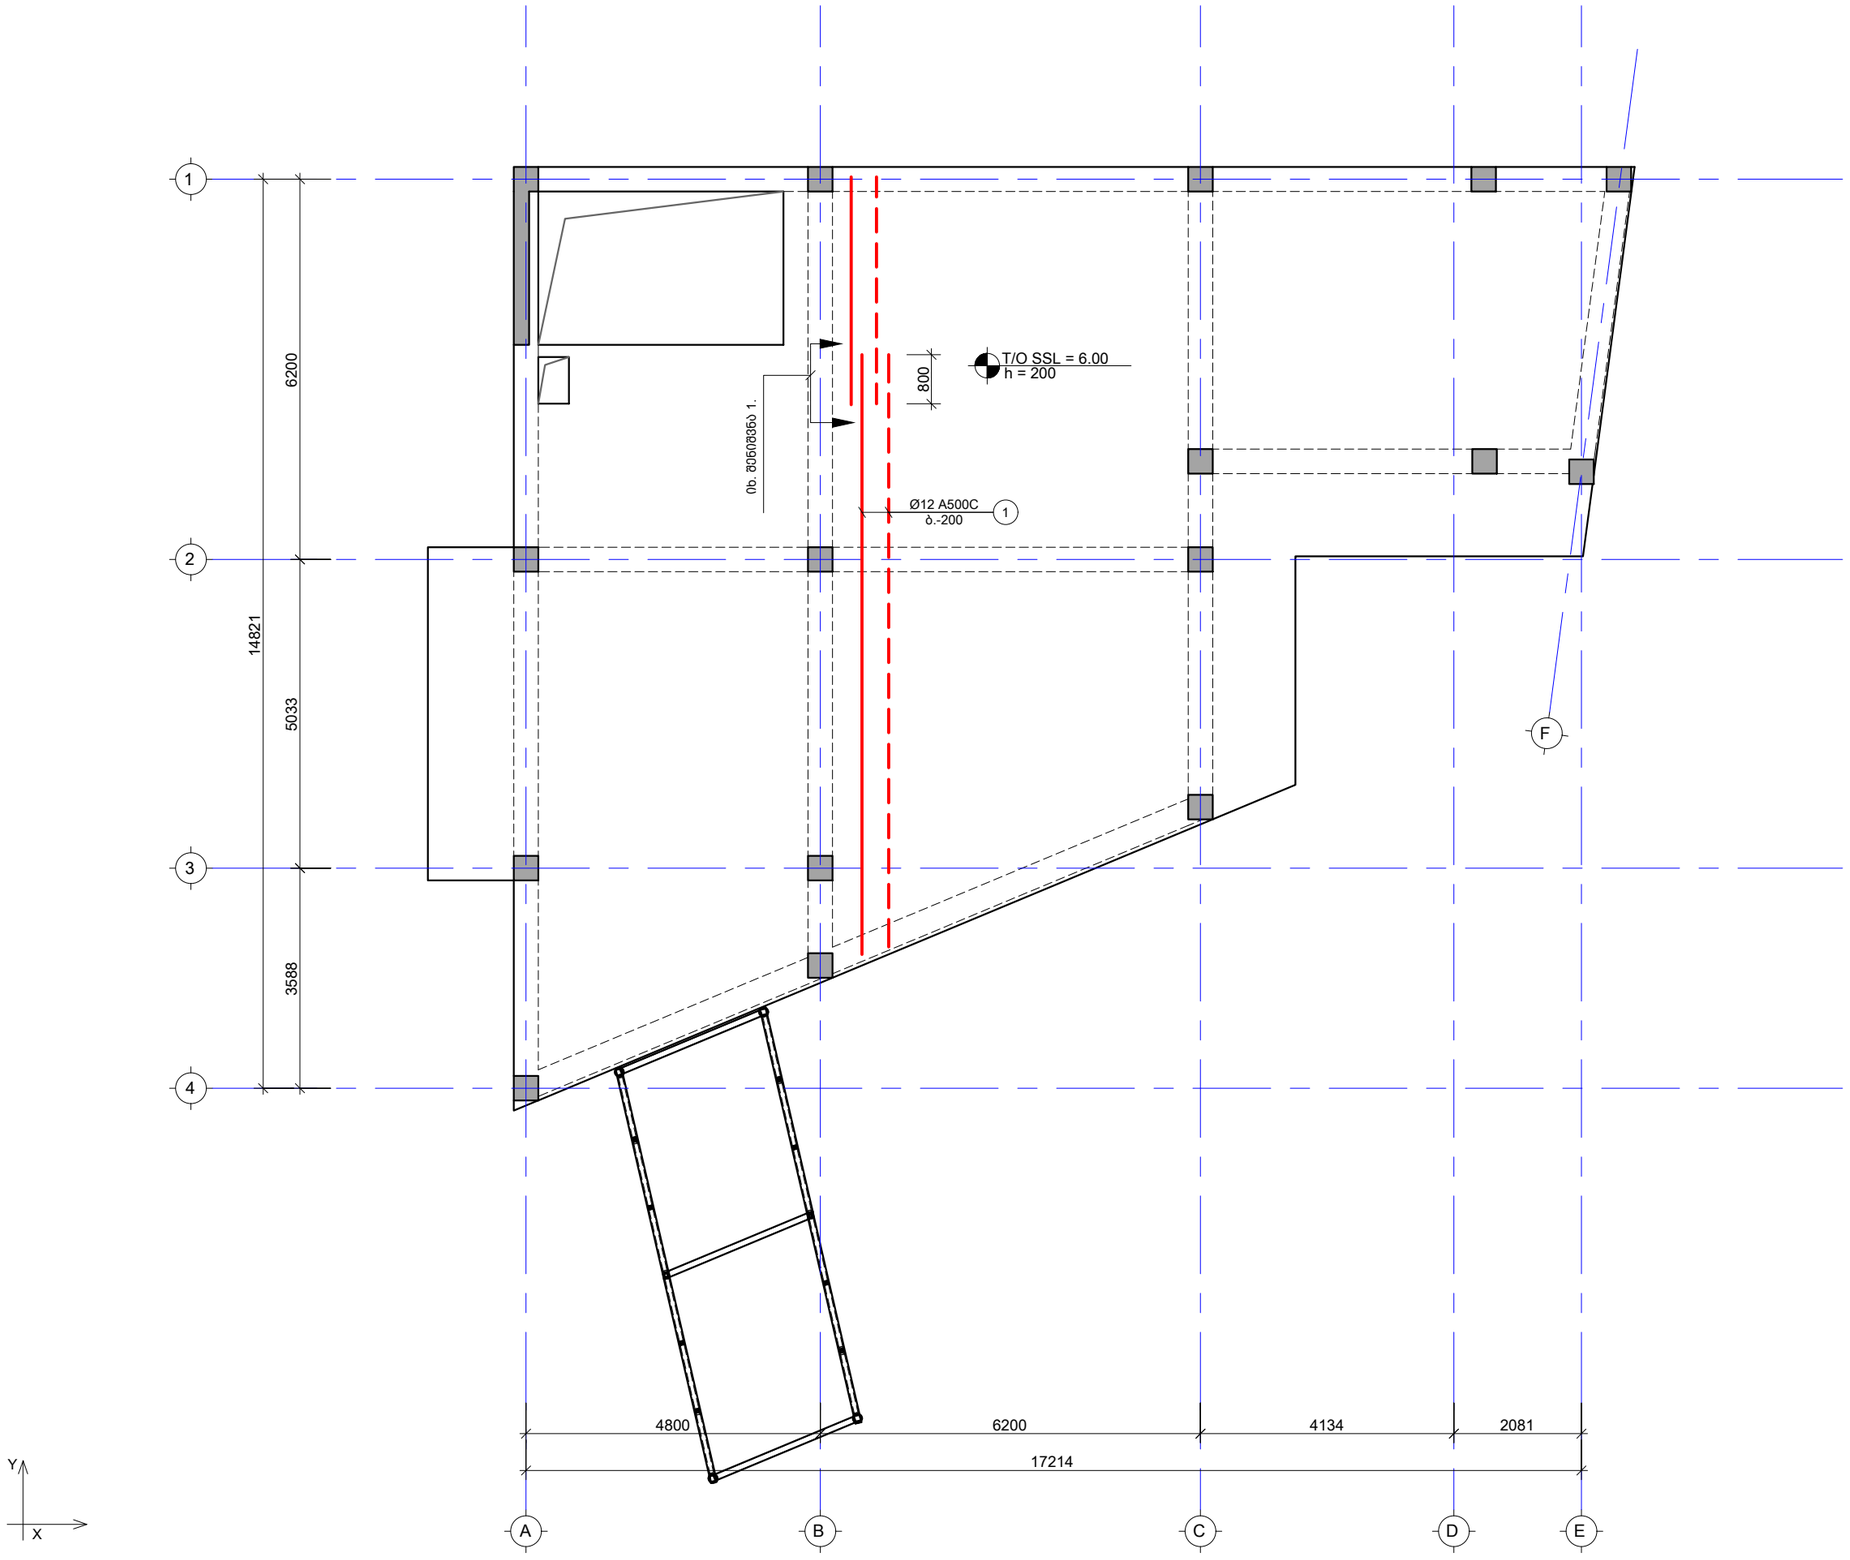

საერთო შენიშვები:

შენიშვნები:

ფილის ქვედა შრის არმირება

ფილის ზედა შრის არმირება

შენიშვნა 1. არმატურის ყოველი შემდეგი ღერო მოენყოს აჩეხილად

ნომ.	კორექტირება	თარიღი
1		
2		
3		
4		
5		
6		

პროექტი:

ქალაქი თბილისი, ჩეხოვის ქუჩა N1, ქალაქი თბილისი, შესახვევი ჩეხოვი N7" (ს.კ. 01.17.01.114.016). კონსტრუქციული პროექტი

ნახაზის დასახელება:

გადახურვის ფილის არმირების გეგმა 6.00 ნიშნულზე Y მიმართულებით

ინჟინერ-კონსტრუქტორი

ლ.მამაცაშვილი

ზ.კაციტაძე

საკონტაკტო ინფორმაცია:

ელ. ფოსტა:	lashamamatsashvili98@gmail.com kacitadze49@mail.ru
ტელეფონი:	+995 599 07 69 11 +995 599 56 35 13

ფურცლის ფორმატი:	A3
ფურცლის ნომერი:	k-0017
მასშტაბი:	---
თარიღი :	14.12.25

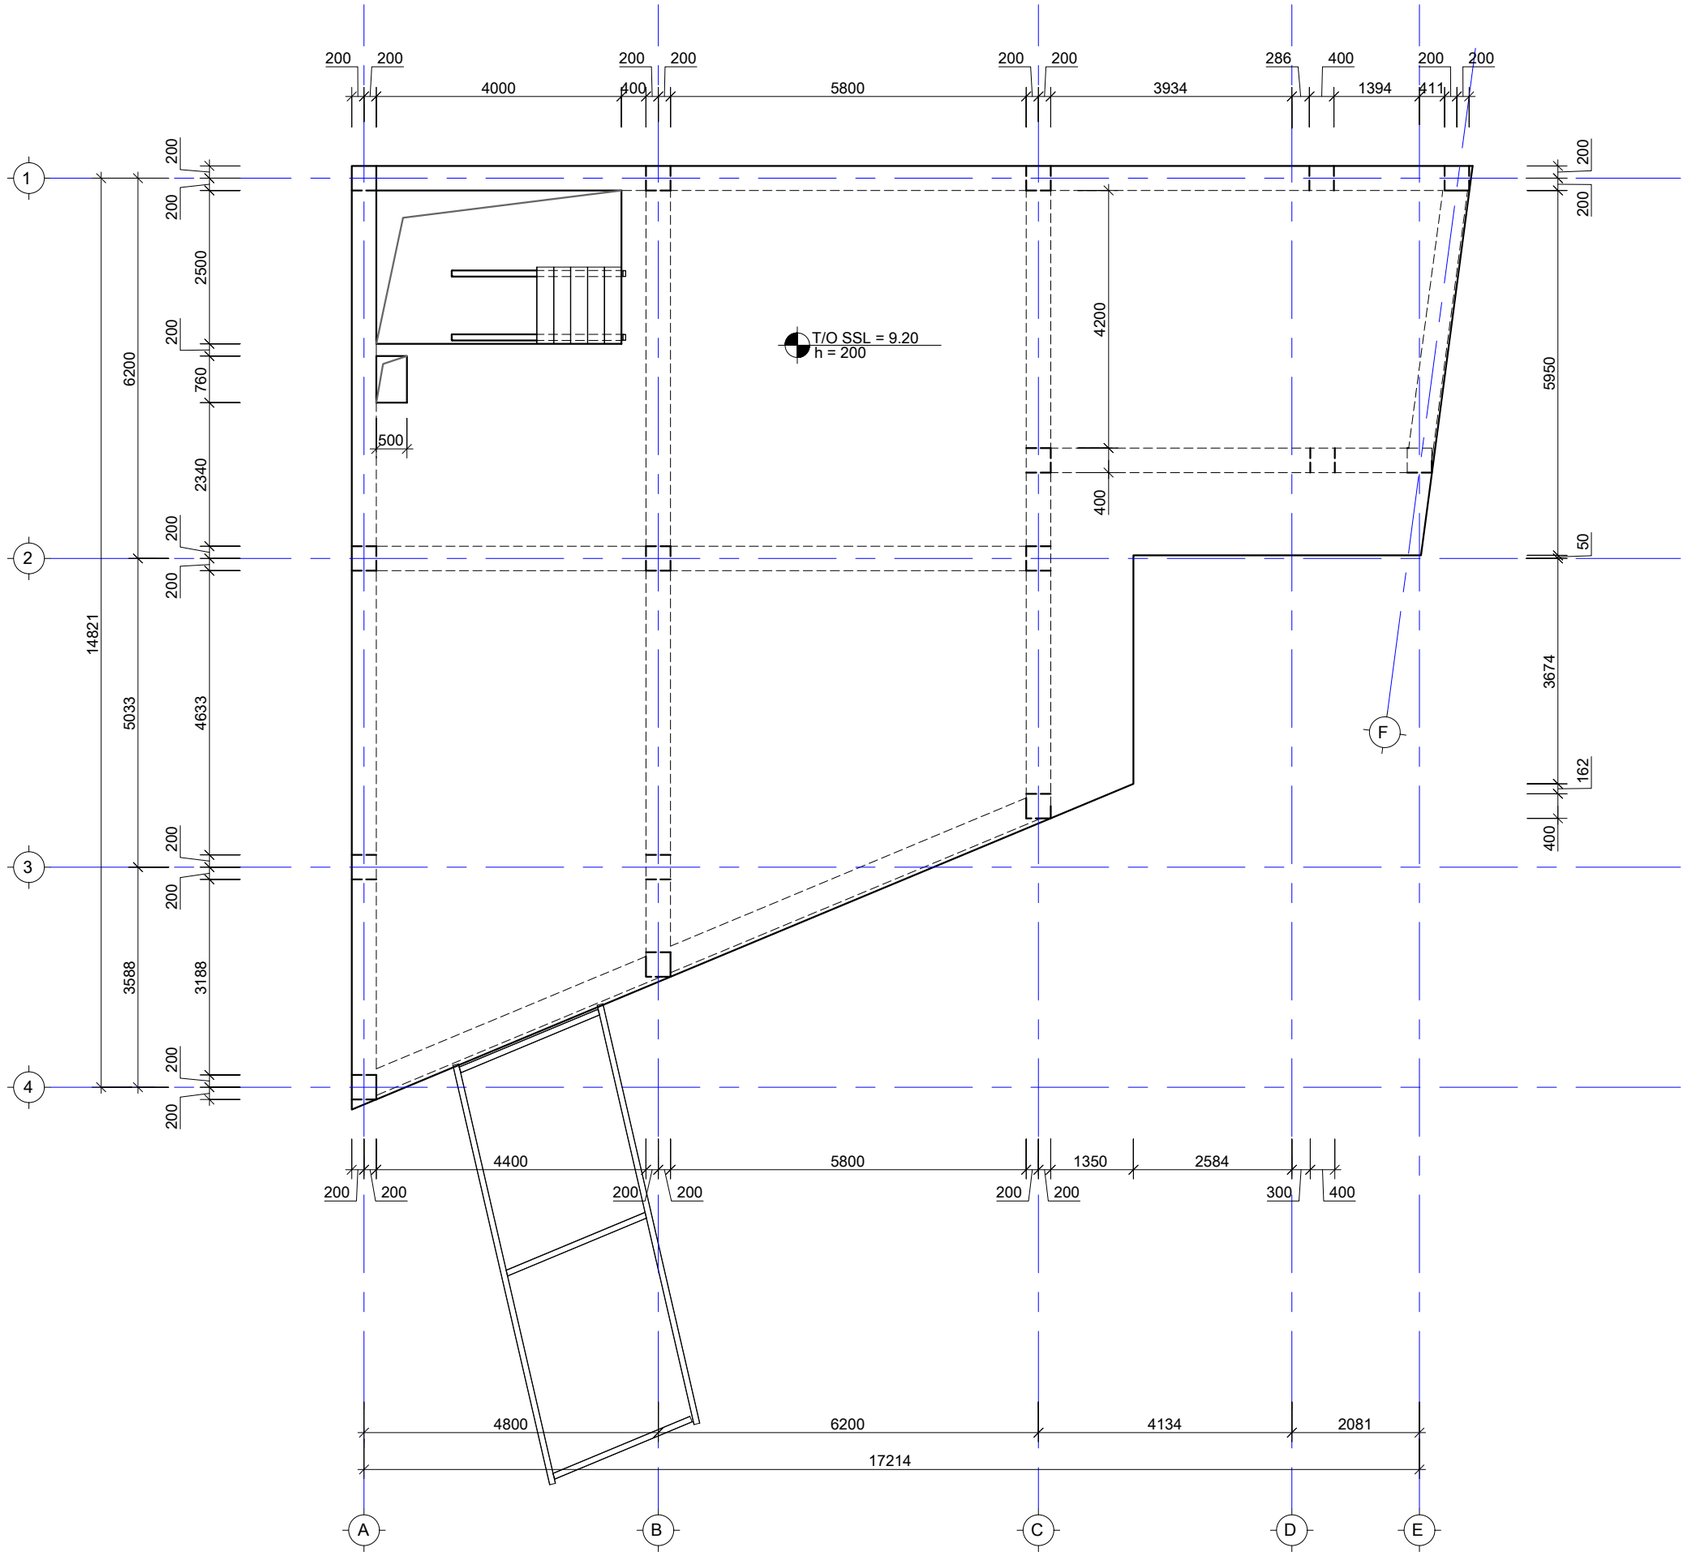

საერთო შენიშვნები:

შენიშვნები:

ნომ.	კორექტირება	თარიღი
1		
2		
3		
4		
5		
6		

პროექტი:

ქალაქი თბილისი, ჩეხოვის ქუჩა N1,
ქალაქი თბილისი,
შესახვევი ჩეხოვი N7" (ს.კ.
01.17.01.114.016). კონსტრუქციული
პროექტი

ნახაზის დასახელება:

გადახურვის ფილის საყალიბე
გეგმა 9.20 ნიშნულზე

ინჟინერ-კონსტრუქტორი

ლ.მამაცაშვილი

ზ.კაციტაძე

საკონტაქტო ინფორმაცია:

ელ. ფოსტა:	lashamamatsashvili98@gmail.com kacitadze49@mail.ru
ტელეფონი:	+995 599 07 69 11 +995 599 56 35 13

ფურცლის ფორმატი:	A3
ფურცლის ნომერი:	k-0018
მასშტაბი:	---
თარიღი :	14.12.25

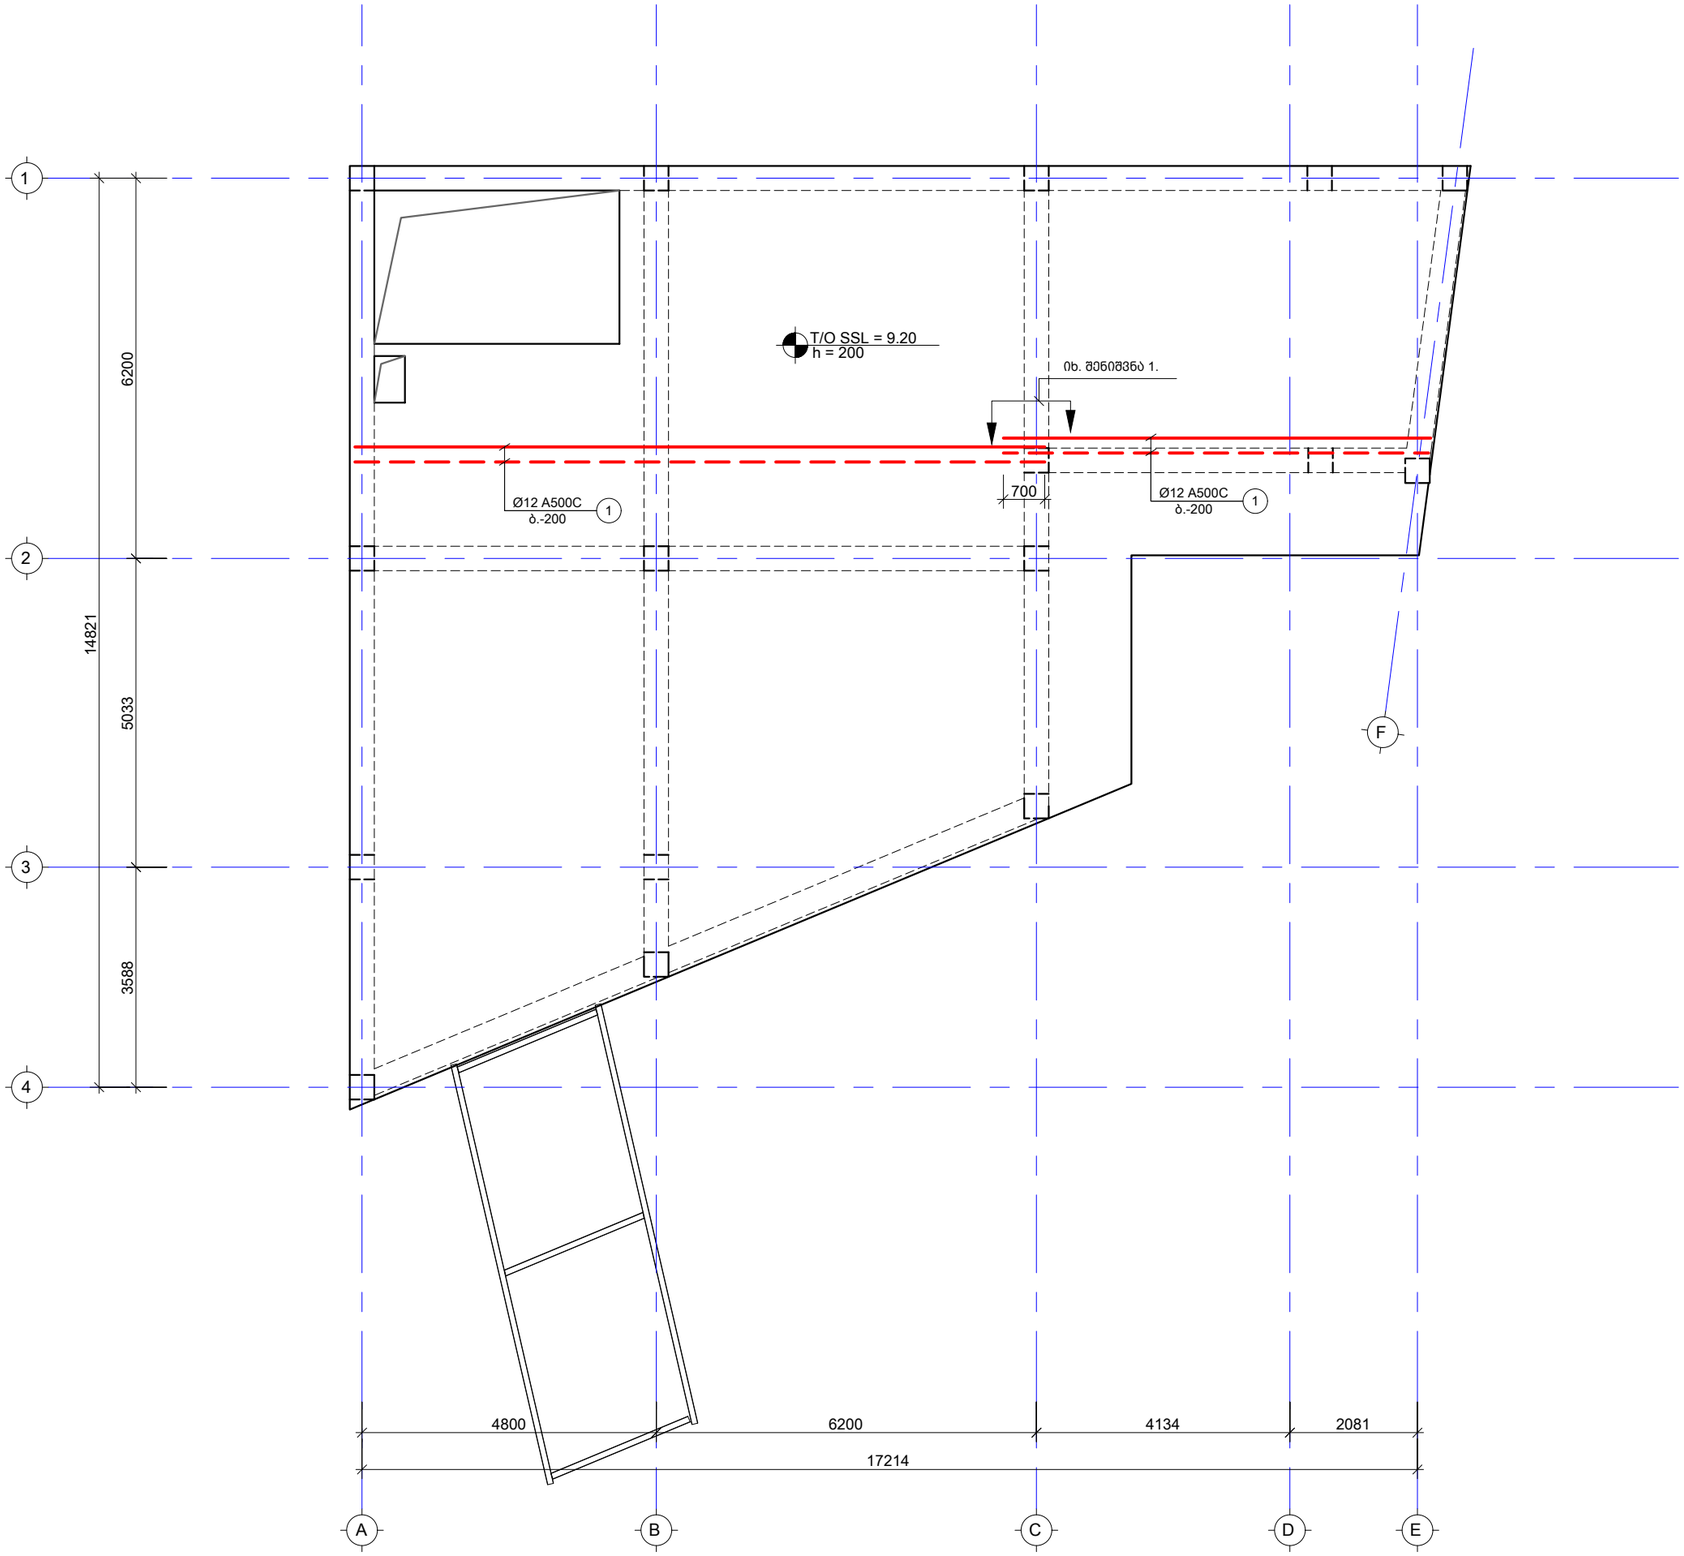

საერთო შენიშვნები:

შენიშვნები:

ნომ.	კორექტირება	თარიღი
1		
2		
3		
4		
5		
6		

პროექტი:

ქალაქი თბილისი, ჩეხოვის ქუჩა N1,
ქალაქი თბილისი,
შესახვევი ჩეხოვი N7" (ს.კ.
01.17.01.114.016). კონსტრუქციული
პროექტი

ნახაზის დასახელება:

გადახურვის ფილის არმირების
გეგმა 9.20 ნიშნულზე
X მიმართულებით

ინჟინერ-კონსტრუქტორი

ლ.მამაცაშვილი

ზ.კაციტაძე

საკონტაქტო ინფორმაცია:

ელ. ფოსტა:	lashamamatsashvili98@gmail.com kacitadze49@mail.ru
ტელეფონი:	+995 599 07 69 11 +995 599 56 35 13

ფურცლის ფორმატი:	A3
ფურცლის ნომერი:	k-0019
მასშტაბი:	---
თარიღი :	14.12.25

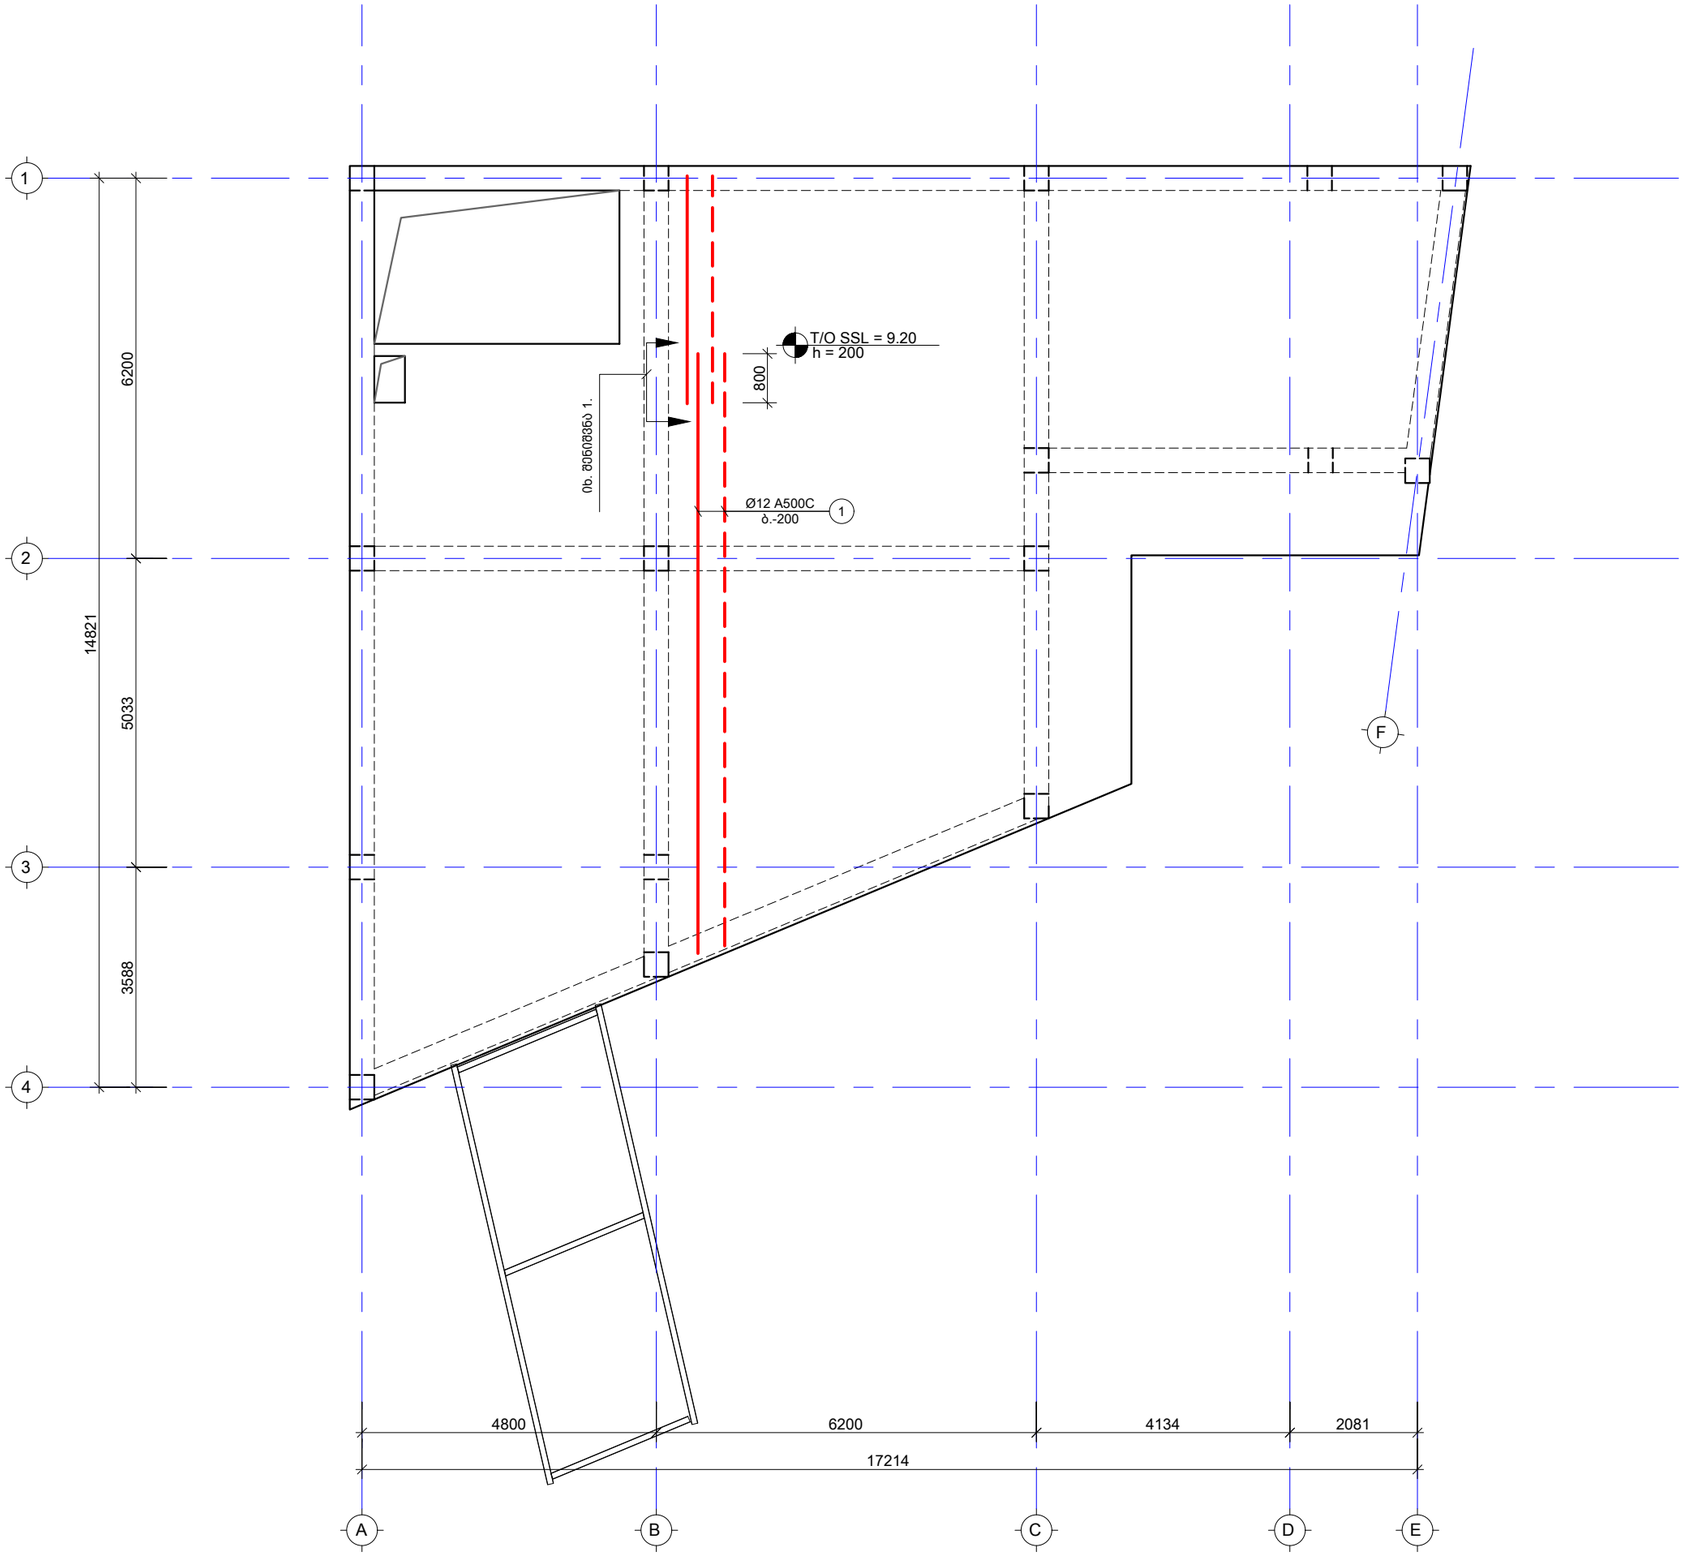

საერთო შენიშვნები:

შენიშვნები:

ნომ.	კორექტირება	თარიღი
1		
2		
3		
4		
5		
6		

პროექტი:

ქალაქი თბილისი, ჩეხოვის ქუჩა N1,
ქალაქი თბილისი,
შესახვევი ჩეხოვი N7" (ს.კ.
01.17.01.114.016). კონსტრუქციული
პროექტი

ნახაზის დასახელება:

გადახურვის ფილის არმირების
გეგმა 9.20 ნიშნულზე
Y მიმართულებით

ინჟინერ-კონსტრუქტორი

ლ.მამაცაშვილი

ზ.კაციტაძე

საკონტაქტო ინფორმაცია:

ელ. ფოსტა:	lashamamatsashvili98@gmail.com kacitadze49@mail.ru
ტელეფონი:	+995 599 07 69 11 +995 599 56 35 13
ფურცლის ფორმატი:	A3
ფურცლის ნომერი:	k-0020
მასშტაბი:	---
თარიღი :	14.12.25

რკ/ბ-ის გადახურვის ფილაში ქვედა შრის არმირების გადაბმის სქემატური ნახაზი
მ. 1:50

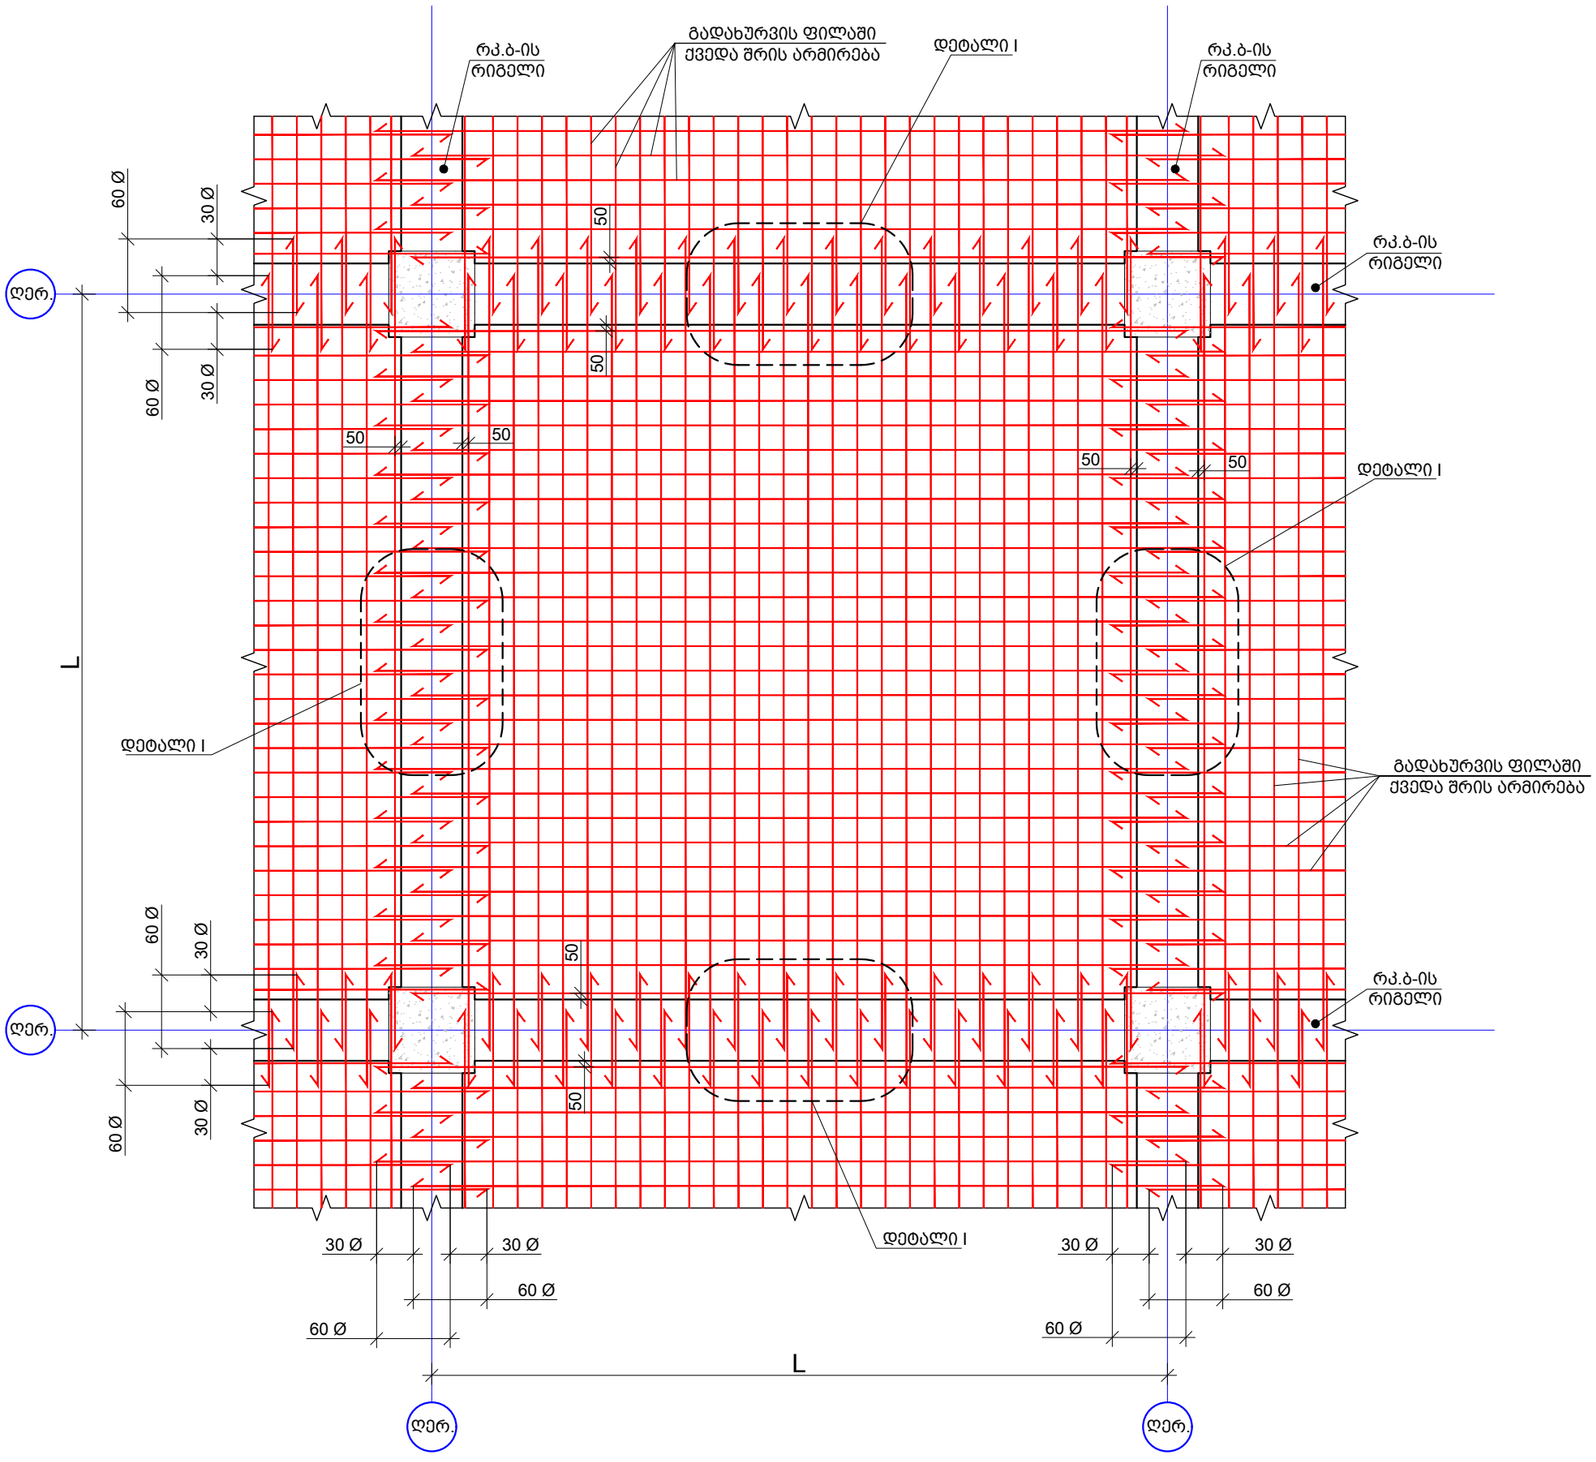

საერთო შენიშვნები:

შენიშვნები:

ნომ.	კორექტირება	თარიღი
1		
2		
3		
4		
5		
6		

პროექტი:
ქალაქი თბილისი, ჩეხოვის ქუჩა N1, ქალაქი თბილისი, შესახვევი ჩეხოვი N7" (ს.კ. 01.17.01.114.016). კონსტრუქციული პროექტი

ნახაზის დასახელება:

რკინაბეტონის გადახურვის ფილაში ქვედა შრის არმირების გადაბმის სქემატური ნახაზი

ინჟინერ-კონსტრუქტორი

ლ.მამაცაშვილი | ზ.კაციტაძე

საკონტაქტო ინფორმაცია:

ელ. ფოსტა:	lashamamatsashvili98@gmail.com kacitadze49@mail.ru
ტელეფონი:	+995 599 07 69 11 +995 599 56 35 13

ფურცლის ფორმატი:	A3
ფურცლის ნომერი:	k-0021
მასშტაბი:	---
თარიღი :	14.12.25

რკ/ბ-ის გადახურვის ფილაში ზედა შრის არმირების გადაბმის სქემატური ნახაზი
მ. 1:50

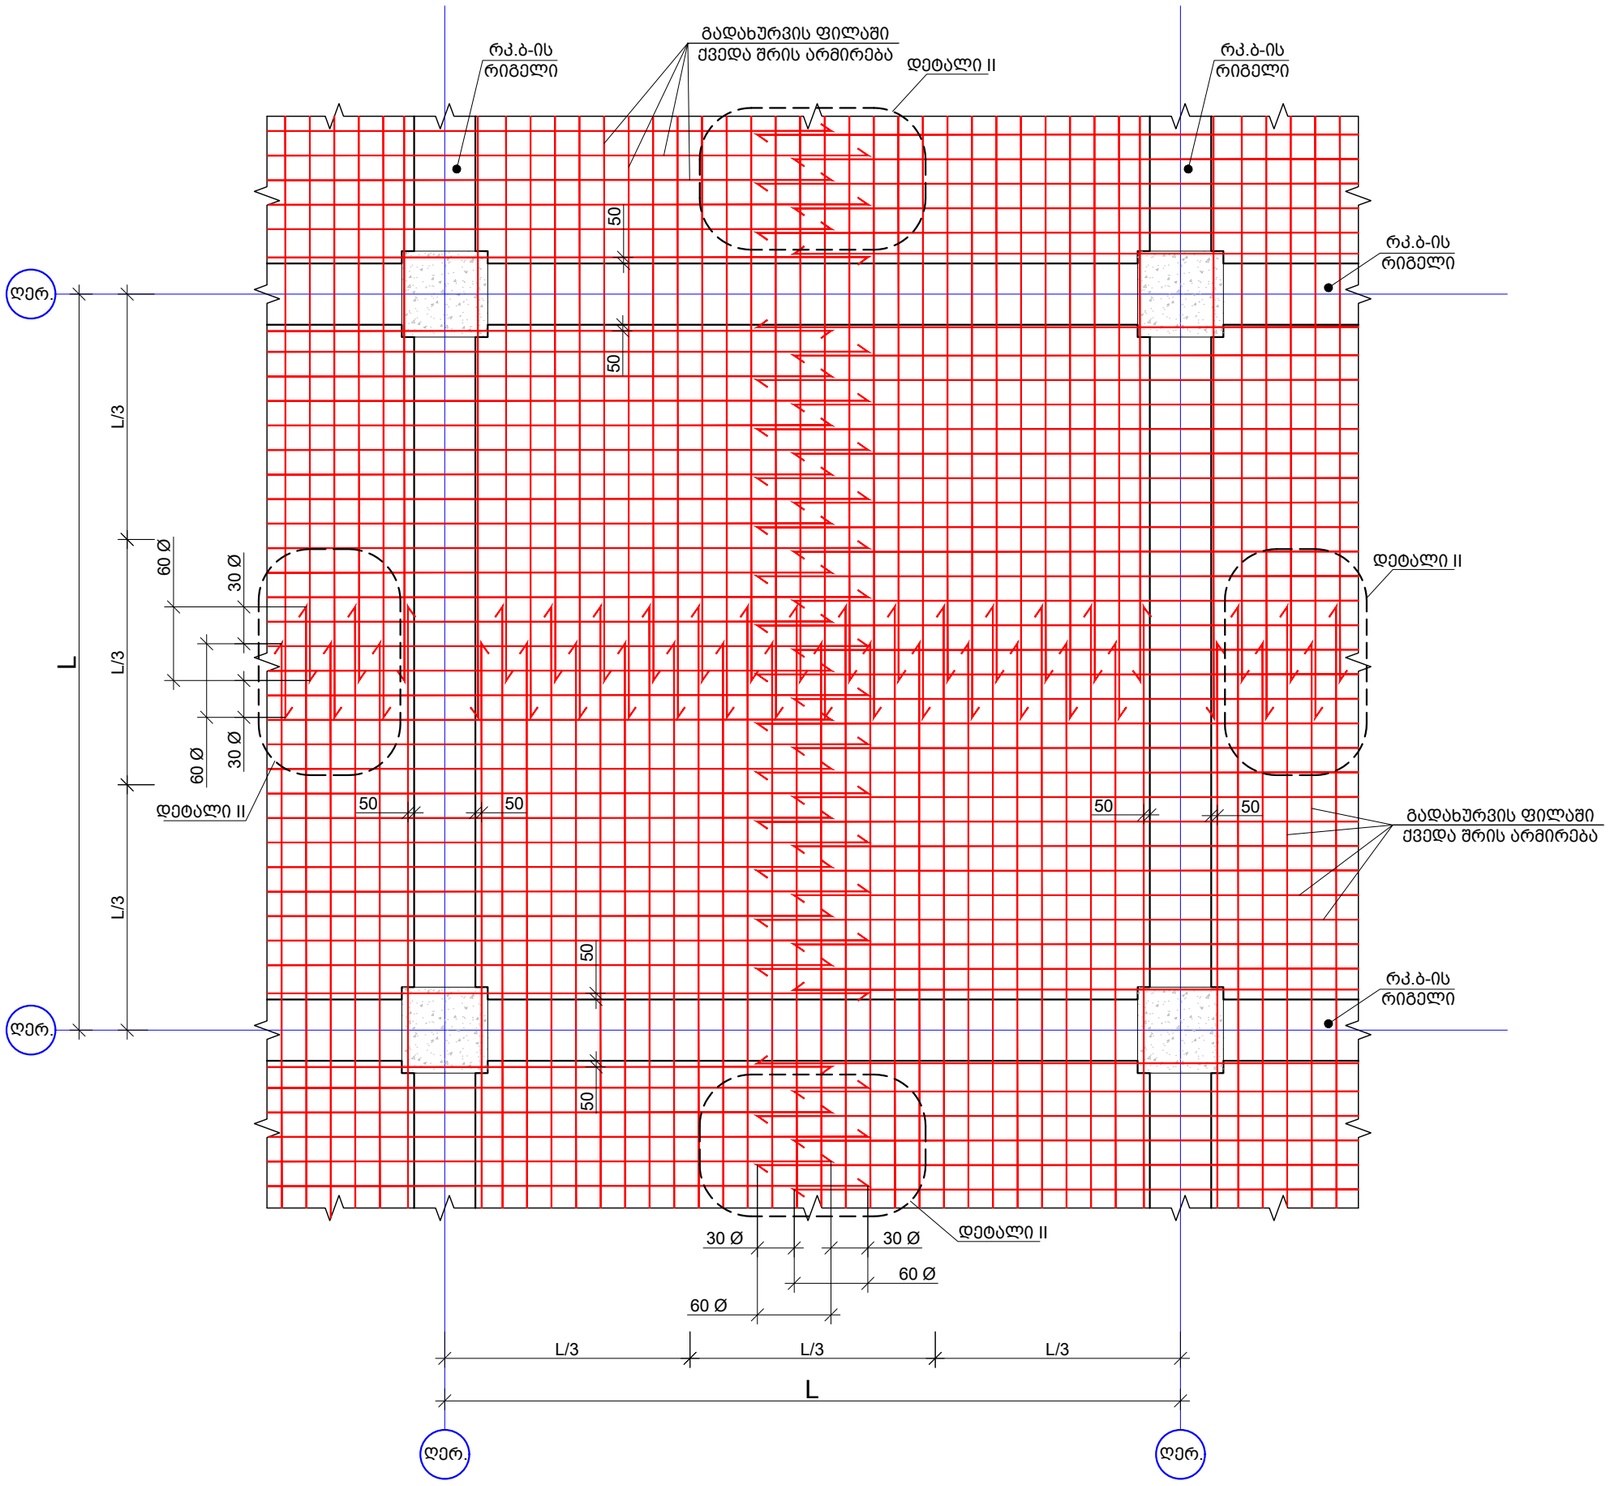

საერთო შენიშვნები:

შენიშვნები:

ნომ.	კორექტირება	თარიღი
1		
2		
3		
4		
5		
6		

პროექტი:

ქალაქი თბილისი, ჩეხოვის ქუჩა N1, ქალაქი თბილისი, შესახვევი ჩეხოვი N7" (ს.კ. 01.17.01.114.016). კონსტრუქციული პროექტი

ნახაზის დასახელება:

რკინაბეტონის გადახურვის ფილაში ზედა შრის არმირების გადაბმის სქემატური ნახაზი

ინჟინერ-კონსტრუქტორი

ლ.მამაცაშვილი

ზ.კაციტაძე

საკონტაქტო ინფორმაცია:

ელ. ფოსტა:	lashamamatsashvili98@gmail.com kacitadze49@mail.ru
ტელეფონი:	+995 599 07 69 11 +995 599 56 35 13

ფურცლის ფორმატი:	A3
ფურცლის ნომერი:	k-0022
მასშტაბი:	---
თარიღი :	14.12.25

დეტალი-1
მ. 1:20

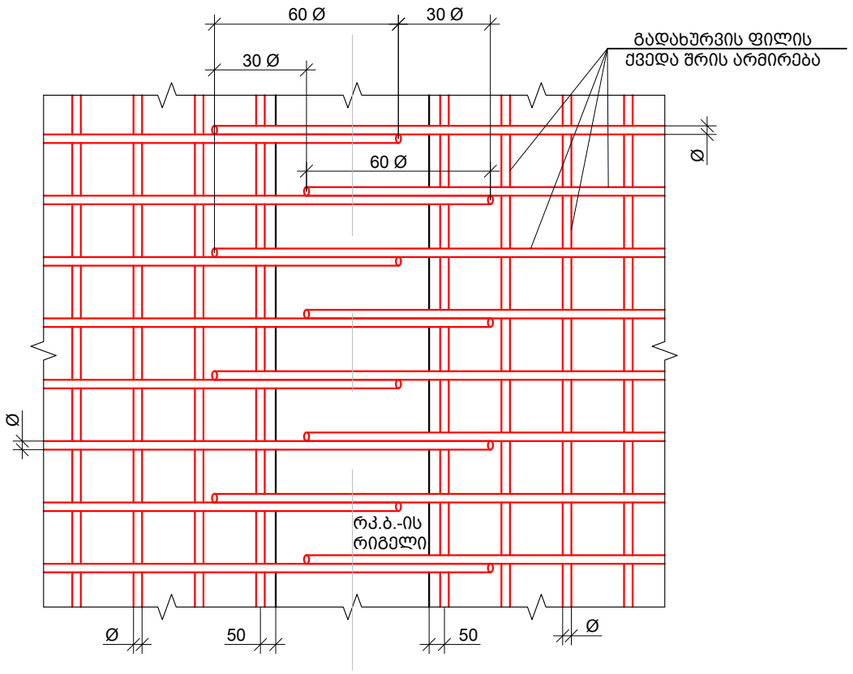

დეტალი-2
მ. 1:20

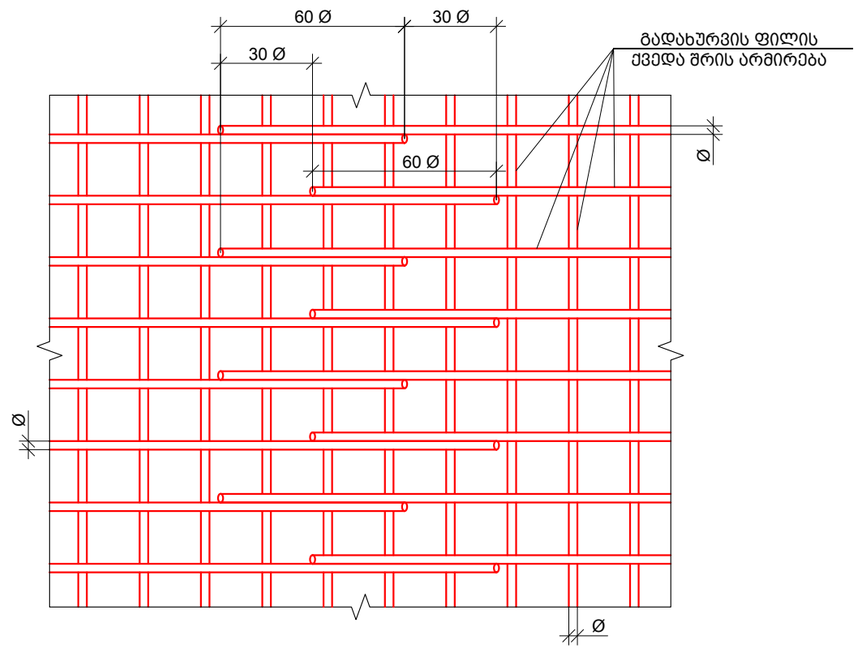

გადახურვის ფილის ტიპიური კვეთი
მ. 1:10

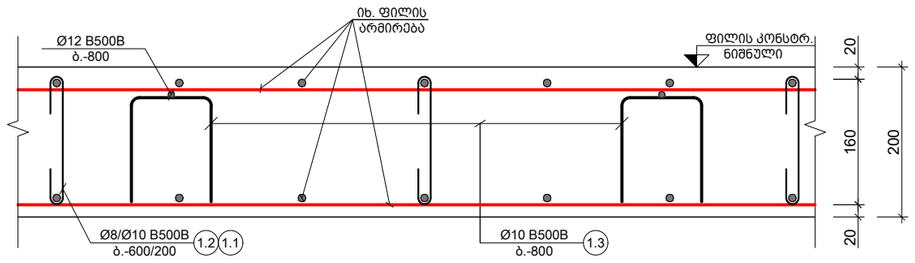

ფილის კვეთი რიგელთან დაბოლოება
მ 1:10

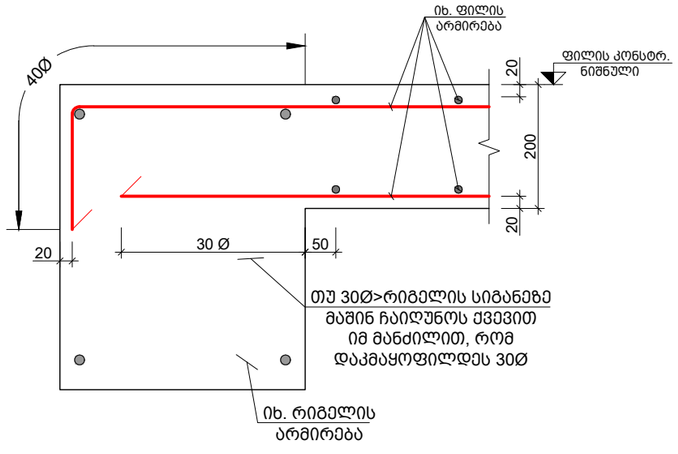

ფილის დაბოლოების კვეთი რიგელის გარეშე მ 1:10

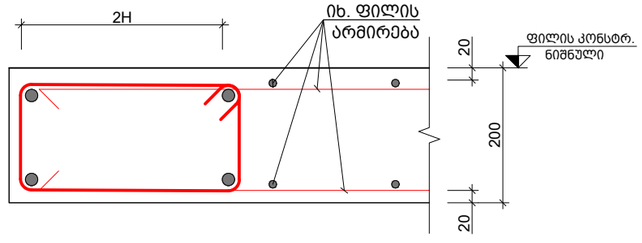

საერთო შენიშვნები:

შენიშვნები:

ნომ.	კორექტირება	თარიღი
1		
2		
3		
4		
5		
6		

პროექტი:
ქალაქი თბილისი, ჩეხოვის ქუჩა N1,
ქალაქი თბილისი,
შესახვევი ჩეხოვი N7" (ს.კ.
01.17.01.114.016). კონსტრუქციული
პროექტი

ნახაზის დასახელება:

გადახურვის ფილის ტიპიური
კვეთები და კვანძები

ინჟინერ-კონსტრუქტორი

ლ.მამამაცაშვილი

ზ.კაციტაძე

საკონტაქტო ინფორმაცია:

ელ. ფოსტა:	lashamamatsashvili98@gmail.com kacitadze49@mail.ru
ტელეფონი:	+995 599 07 69 11 +995 599 56 35 13

ფურცლის ფორმატი:	A3
ფურცლის ნომერი:	k-0023
მასშტაბი:	---
თარიღი :	14.12.25

ქვედა შრის გადადების კვანძი რიგელთან
მ 1:10

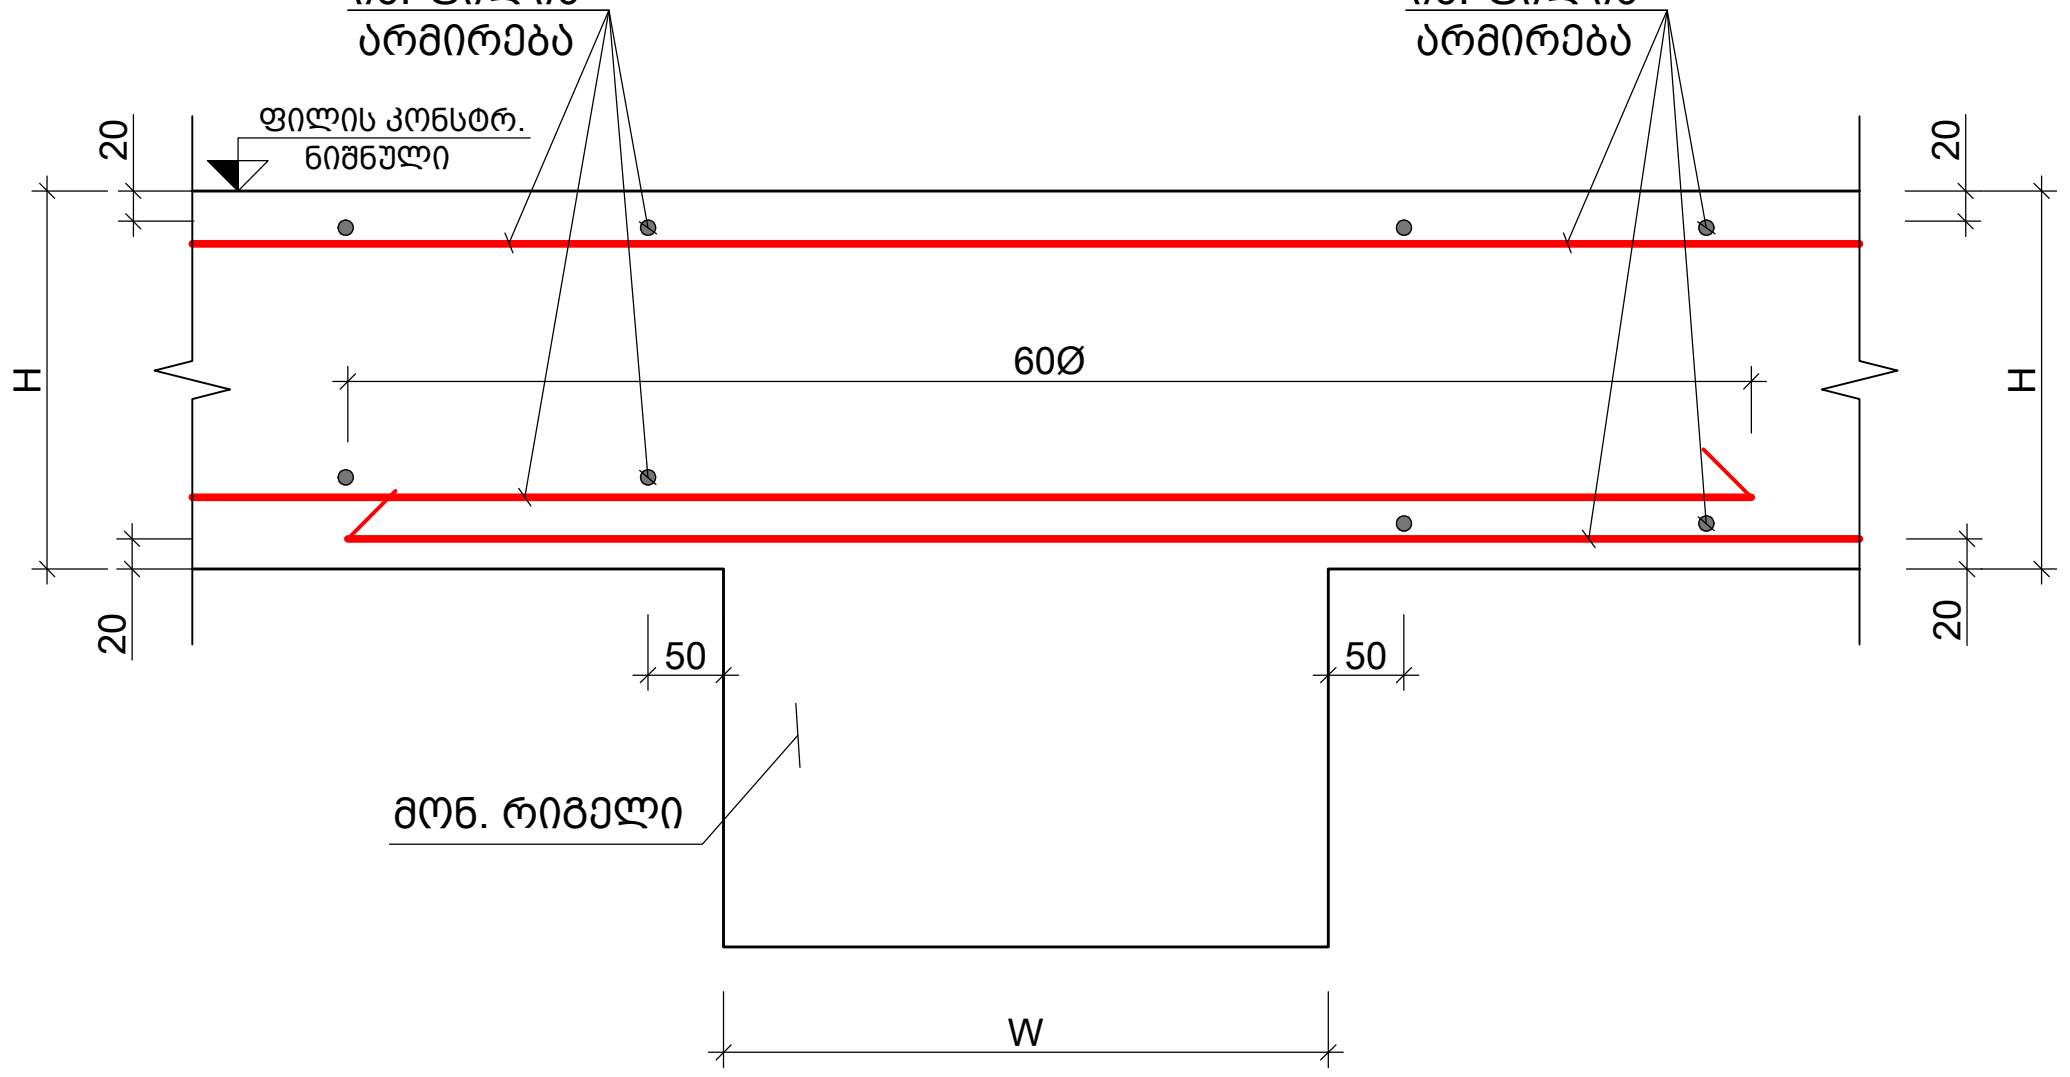

ძირითადი და დამატებითი ღეროების განაწილების სქემა

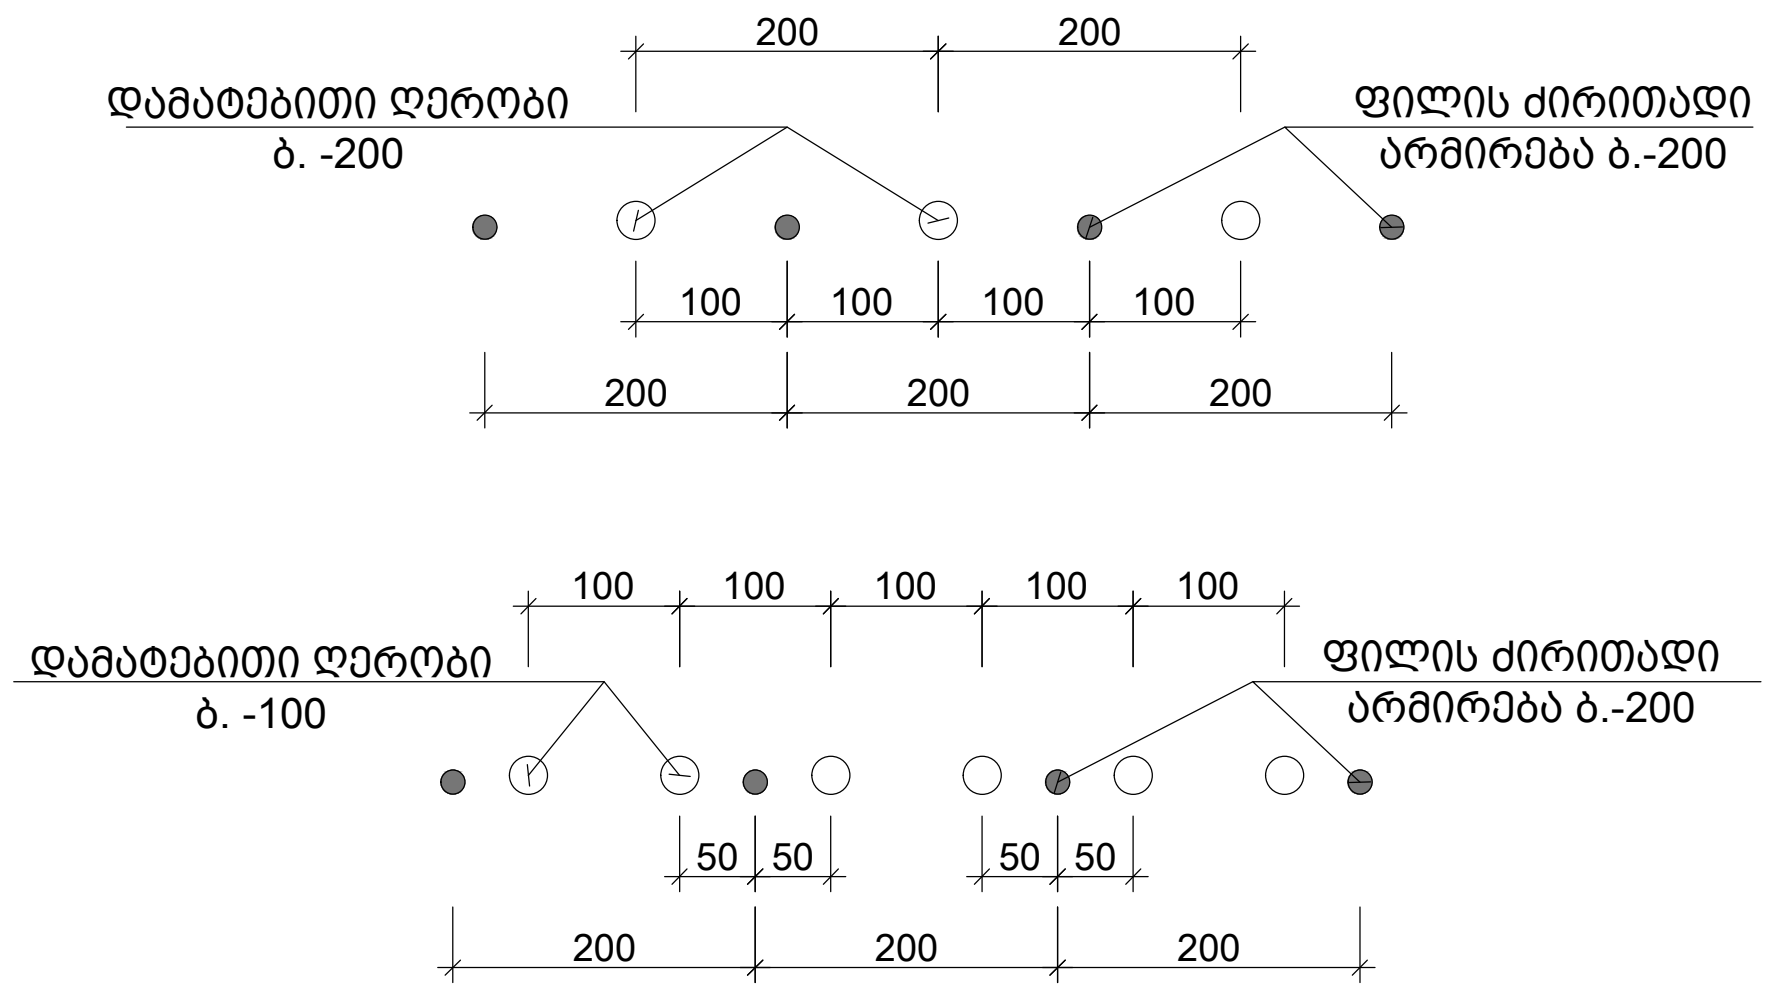

რკ/ბ-ის ფილებში არმირების ქვედა და ზედა შრეების ფიქსატორების მოწყობის სქემატური ნახაზი
მ. 1:20

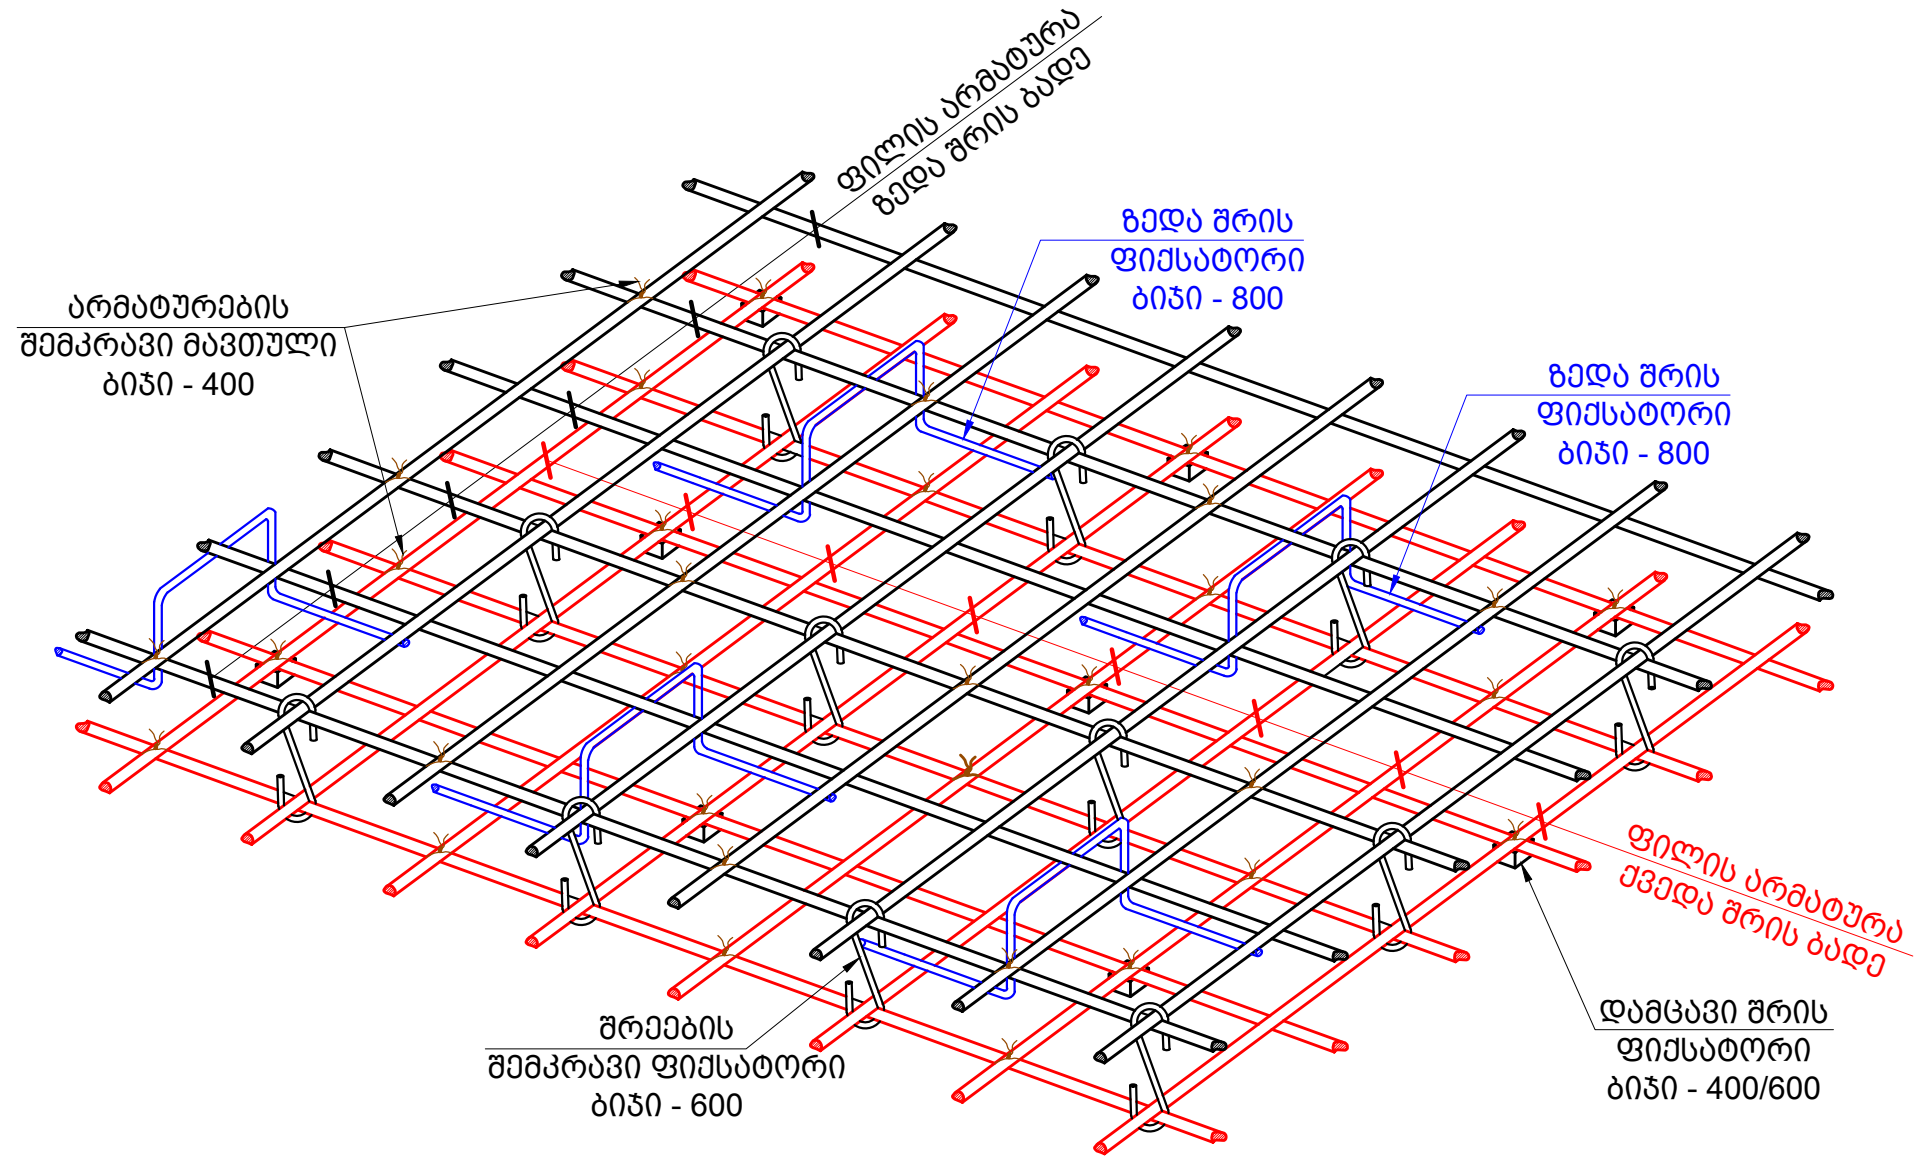

საერთო შენიშვები:

შენიშვნები:

ნომ.	კორექტირება	თარიღი
1		
2		
3		
4		
5		
6		

პროექტი:

ქალაქი თბილისი, ჩეხოვის ქუჩა N1, ქალაქი თბილისი, შესახვევი ჩეხოვი N7" (ს.კ. 01.17.01.114.016). კონსტრუქციული პროექტი

ნახაზის დასახელება:

გადახურვის ფილის ტიპიური კვეთები და კვანძები

ინჟინერ-კონსტრუქტორი

ლ.მამაცაშვილი ზ.კაციტაძე

საკონტაქტო ინფორმაცია:

ელ. ფოსტა:	lashamamatsashvili98@gmail.com kacitadze49@mail.ru
ტელეფონი:	+995 599 07 69 11 +995 599 56 35 13

ფურცლის ფორმატი:	A3
ფურცლის ნომერი:	k-0024
მასშტაბი:	---
თარიღი :	14.12.25

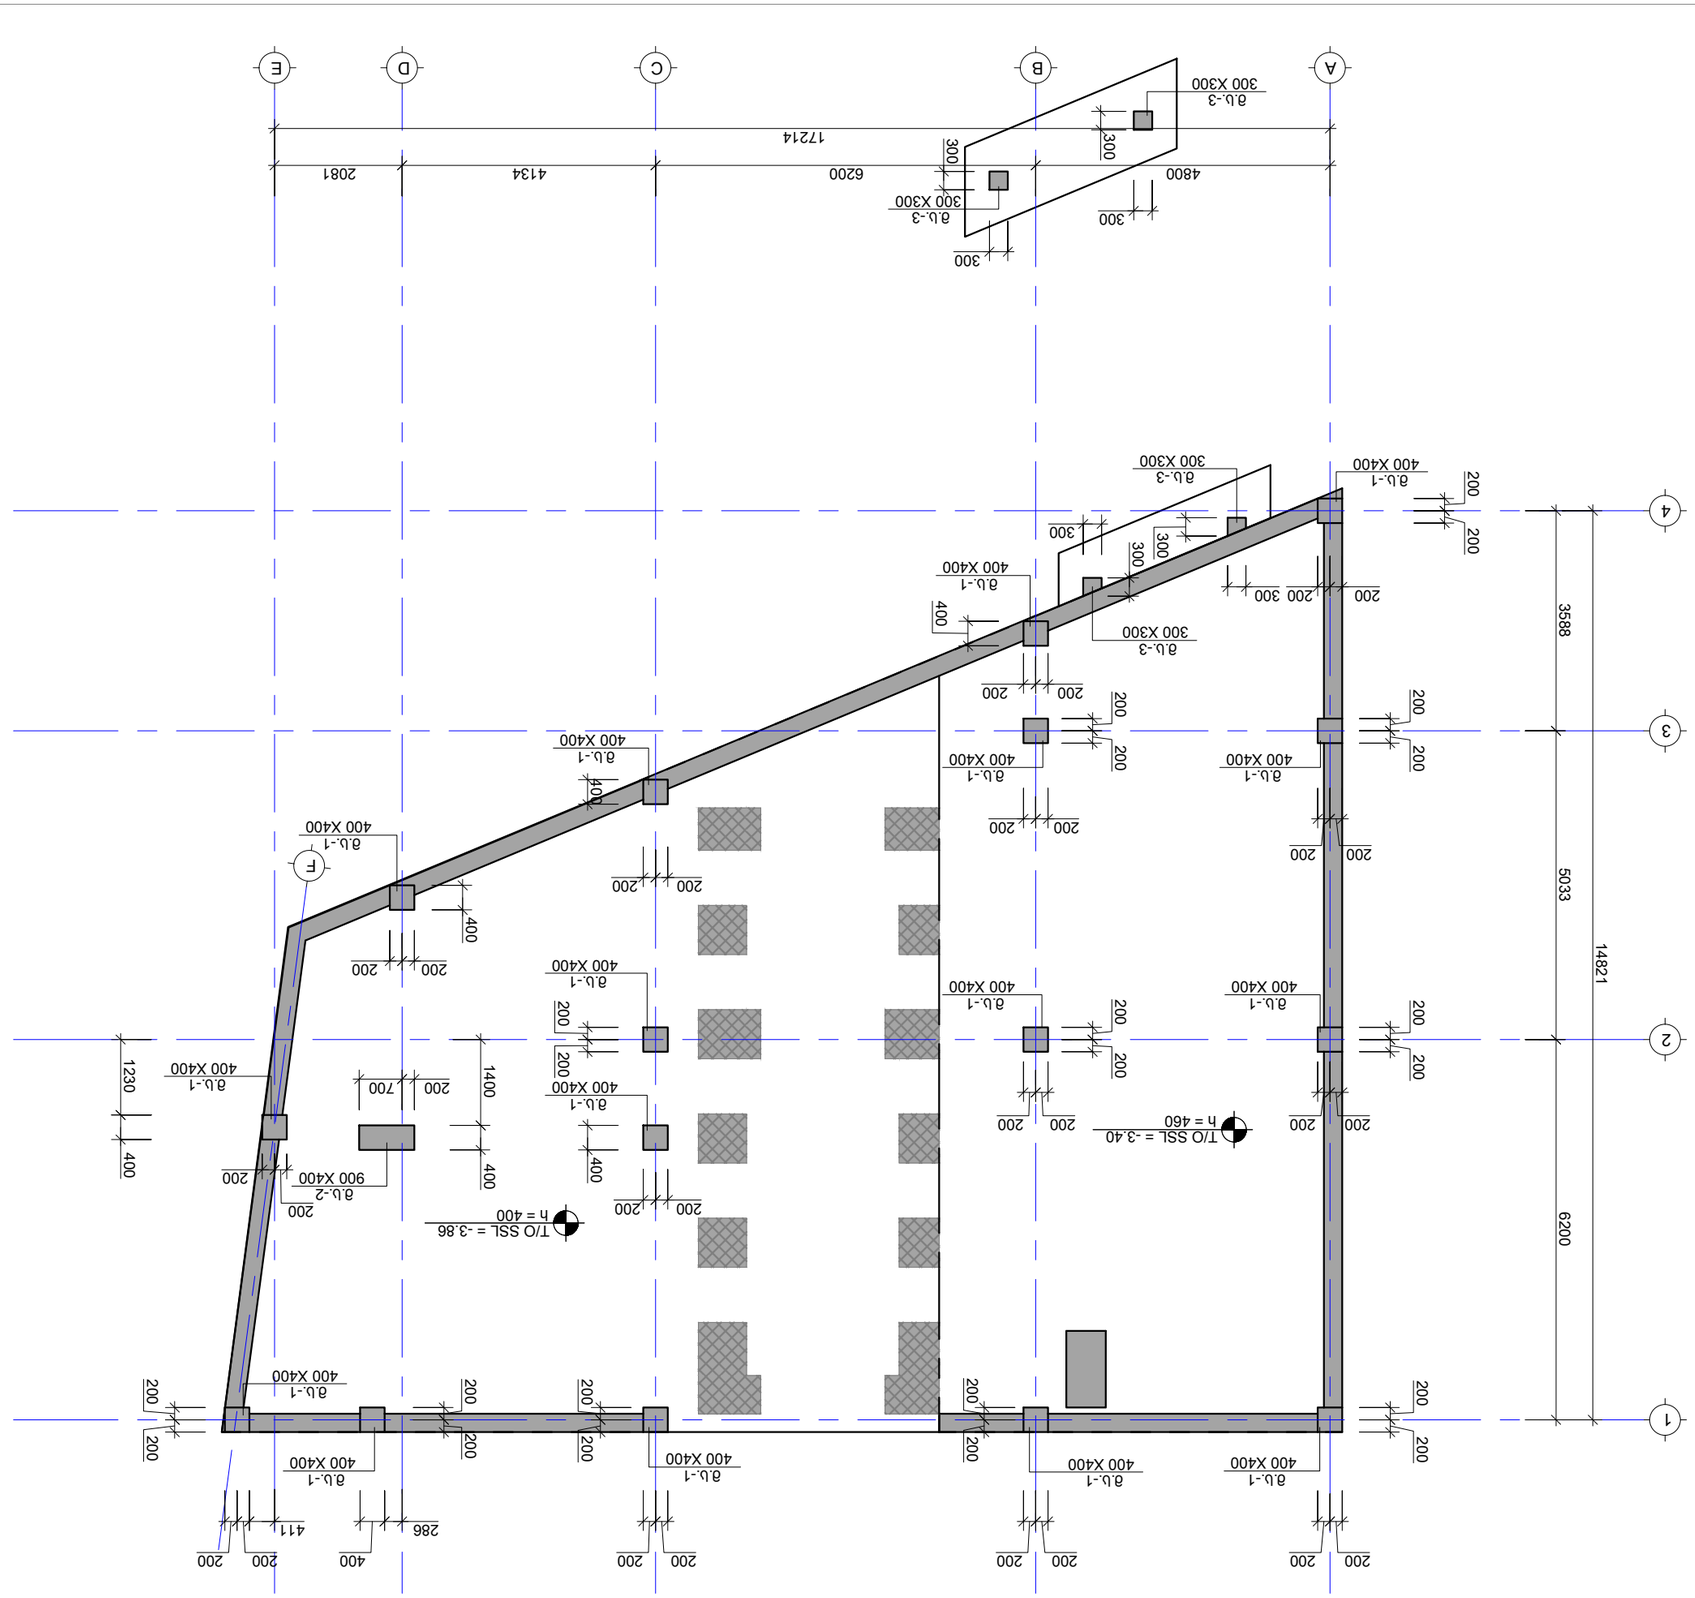










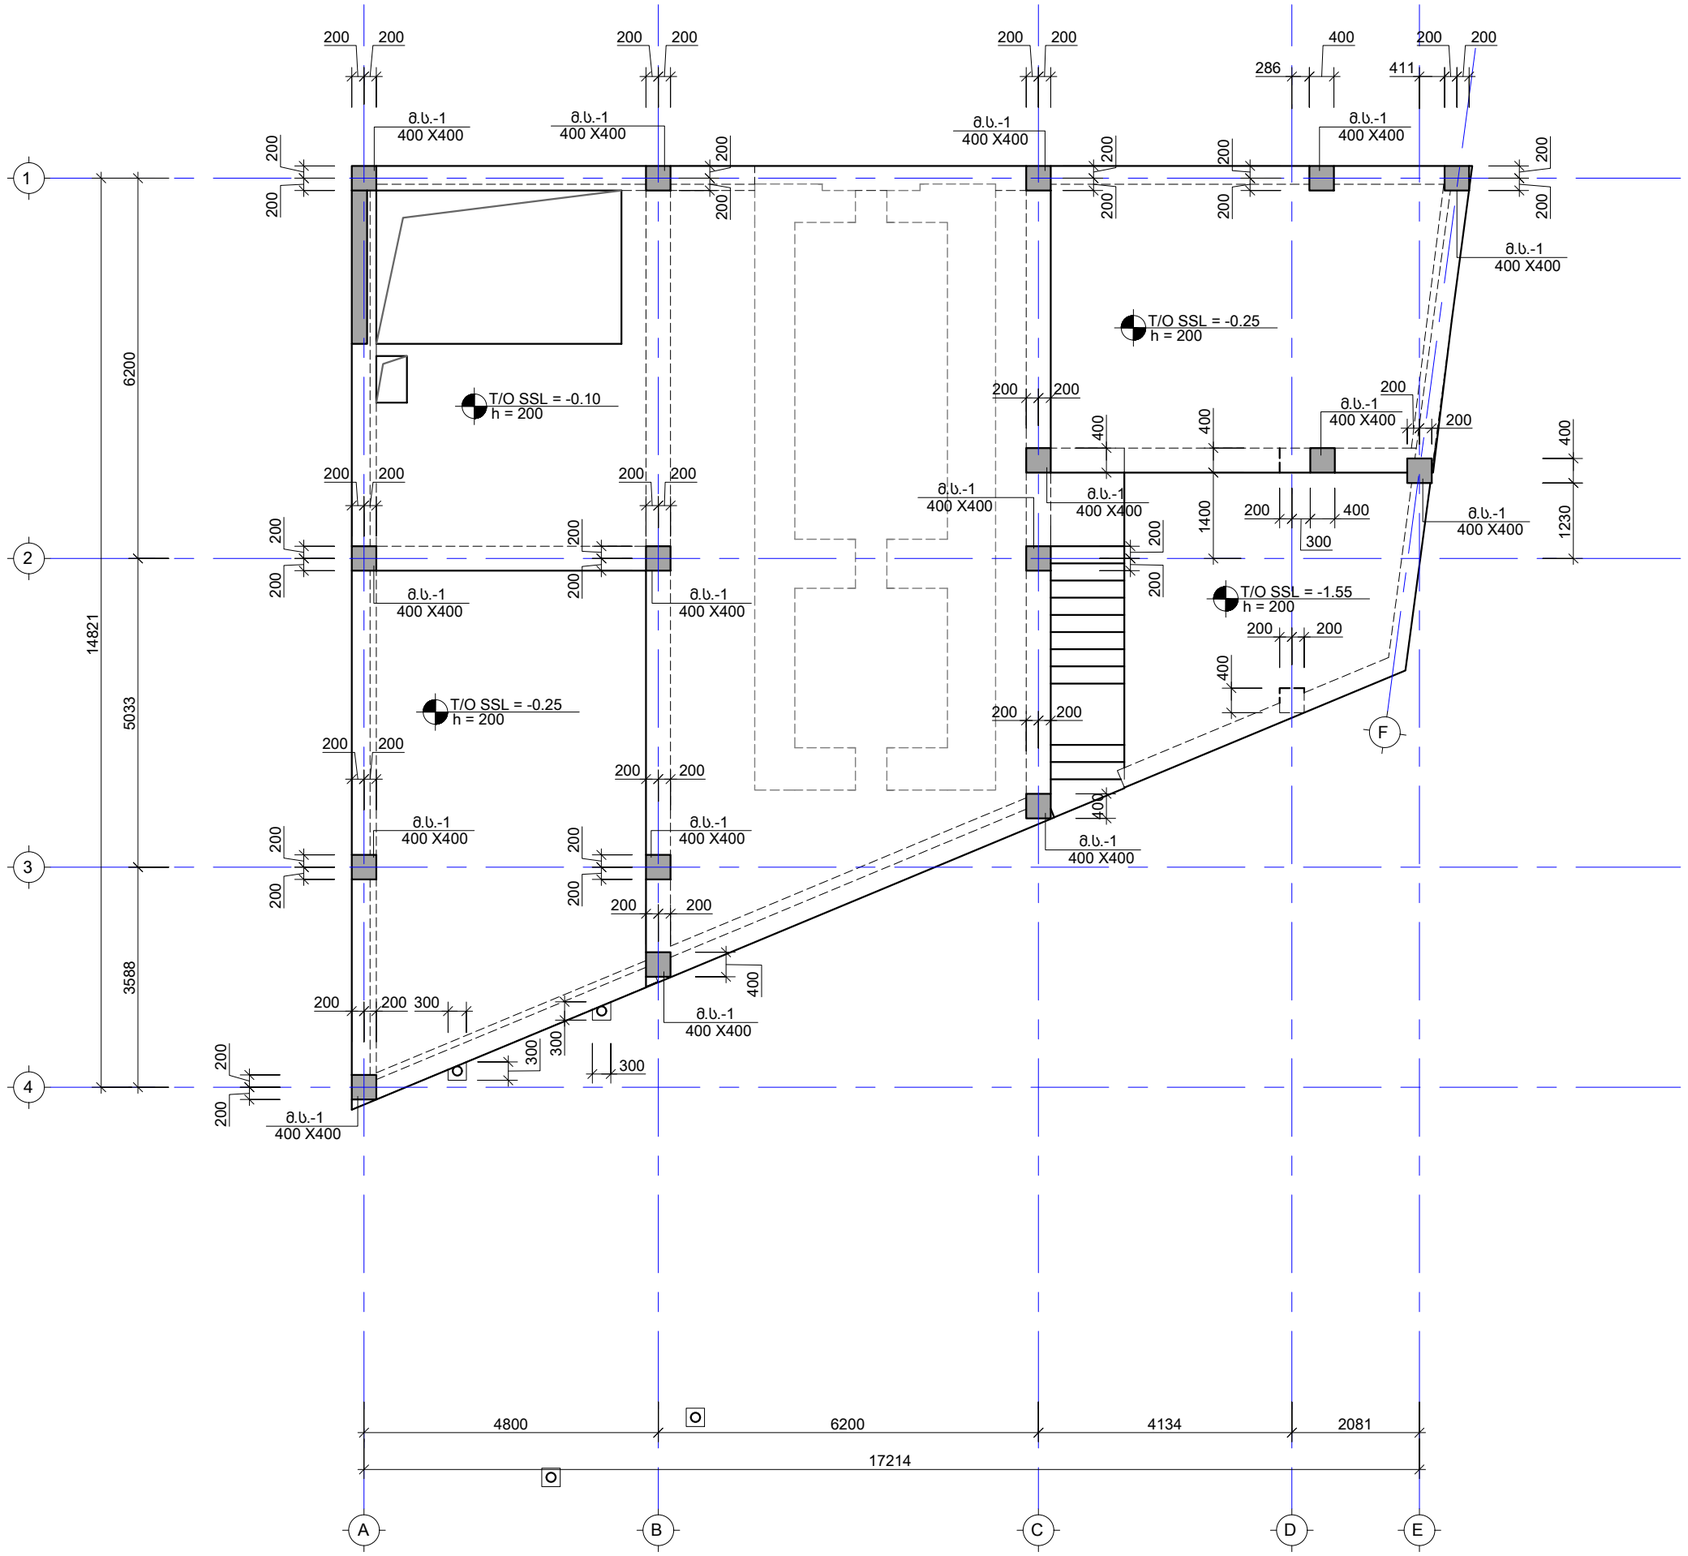

საერთო შენიშვნები:

შენიშვნები:

ნომ.	კორექტირება	თარიღი
1		
2		
3		
4		
5		
6		

პროექტი:

ქალაქი თბილისი, ჩეხოვის ქუჩა N1,
ქალაქი თბილისი,
შესახვევი ჩეხოვი N7" (ს.კ.
01.17.01.114.016). კონსტრუქციული
პროექტი

ნახაზის დასახელება:

სვეტების მარკირების გეგმა
-0.10 და -0.25 ნიშნულზე

ინჟინერ-კონსტრუქტორი

ლ.მამაცაშვილი

ზ.კაციტაძე

საკონტაქტო ინფორმაცია:

ელ. ფოსტა:	lashamamatsashvili98@gmail.com kacitadze49@mail.ru
ტელეფონი:	+995 599 07 69 11 +995 599 56 35 13

ფურცლის ფორმატი:	A3
ფურცლის ნომერი:	k-0026
მასშტაბი:	---
თარიღი :	14.12.25

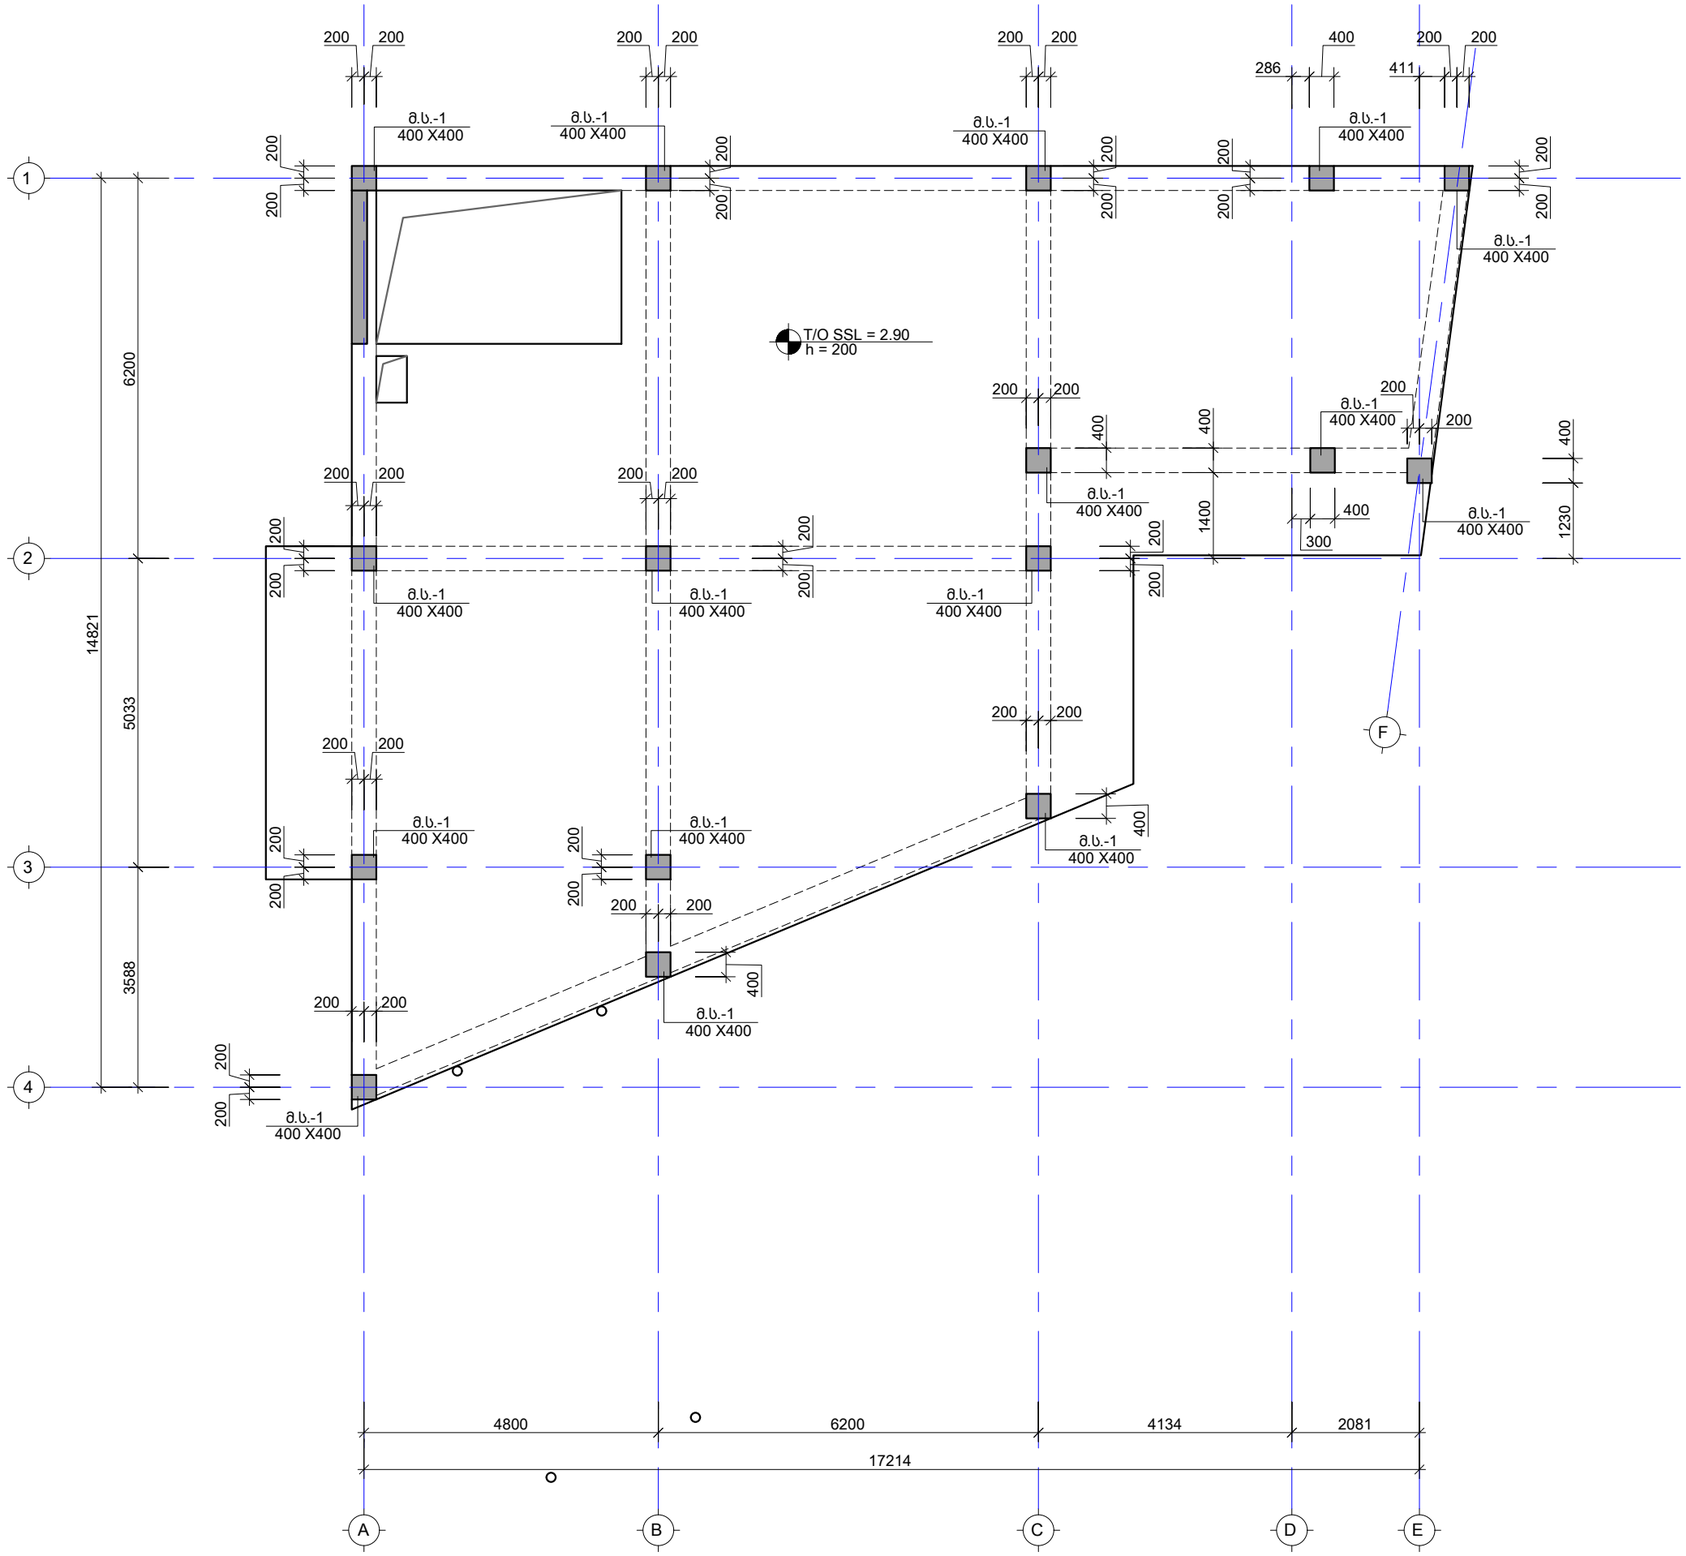

საერთო შენიშვნები:

შენიშვნები:

ნომ.	კორექტირება	თარიღი
1		
2		
3		
4		
5		
6		

პროექტი:

ქალაქი თბილისი, ჩეხოვის ქუჩა N1,
ქალაქი თბილისი,
შესახვევი ჩეხოვი N7" (ს.კ.
01.17.01.114.016). კონსტრუქციული
პროექტი

ნახაზის დასახელება:

სვეტების მარკირების გეგმა
2.90 ნიშნულზე

ინჟინერ-კონსტრუქტორი

ლ.მამაცაშვილი

ზ.კაციტაძე

საკონტაქტო ინფორმაცია:

ელ. ფოსტა:	lashamamatsashvili98@gmail.com kacitadze49@mail.ru
ტელეფონი:	+995 599 07 69 11 +995 599 56 35 13

ფურცლის ფორმატი:	A3
ფურცლის ნომერი:	k-0027
მასშტაბი:	---
თარიღი :	14.12.25

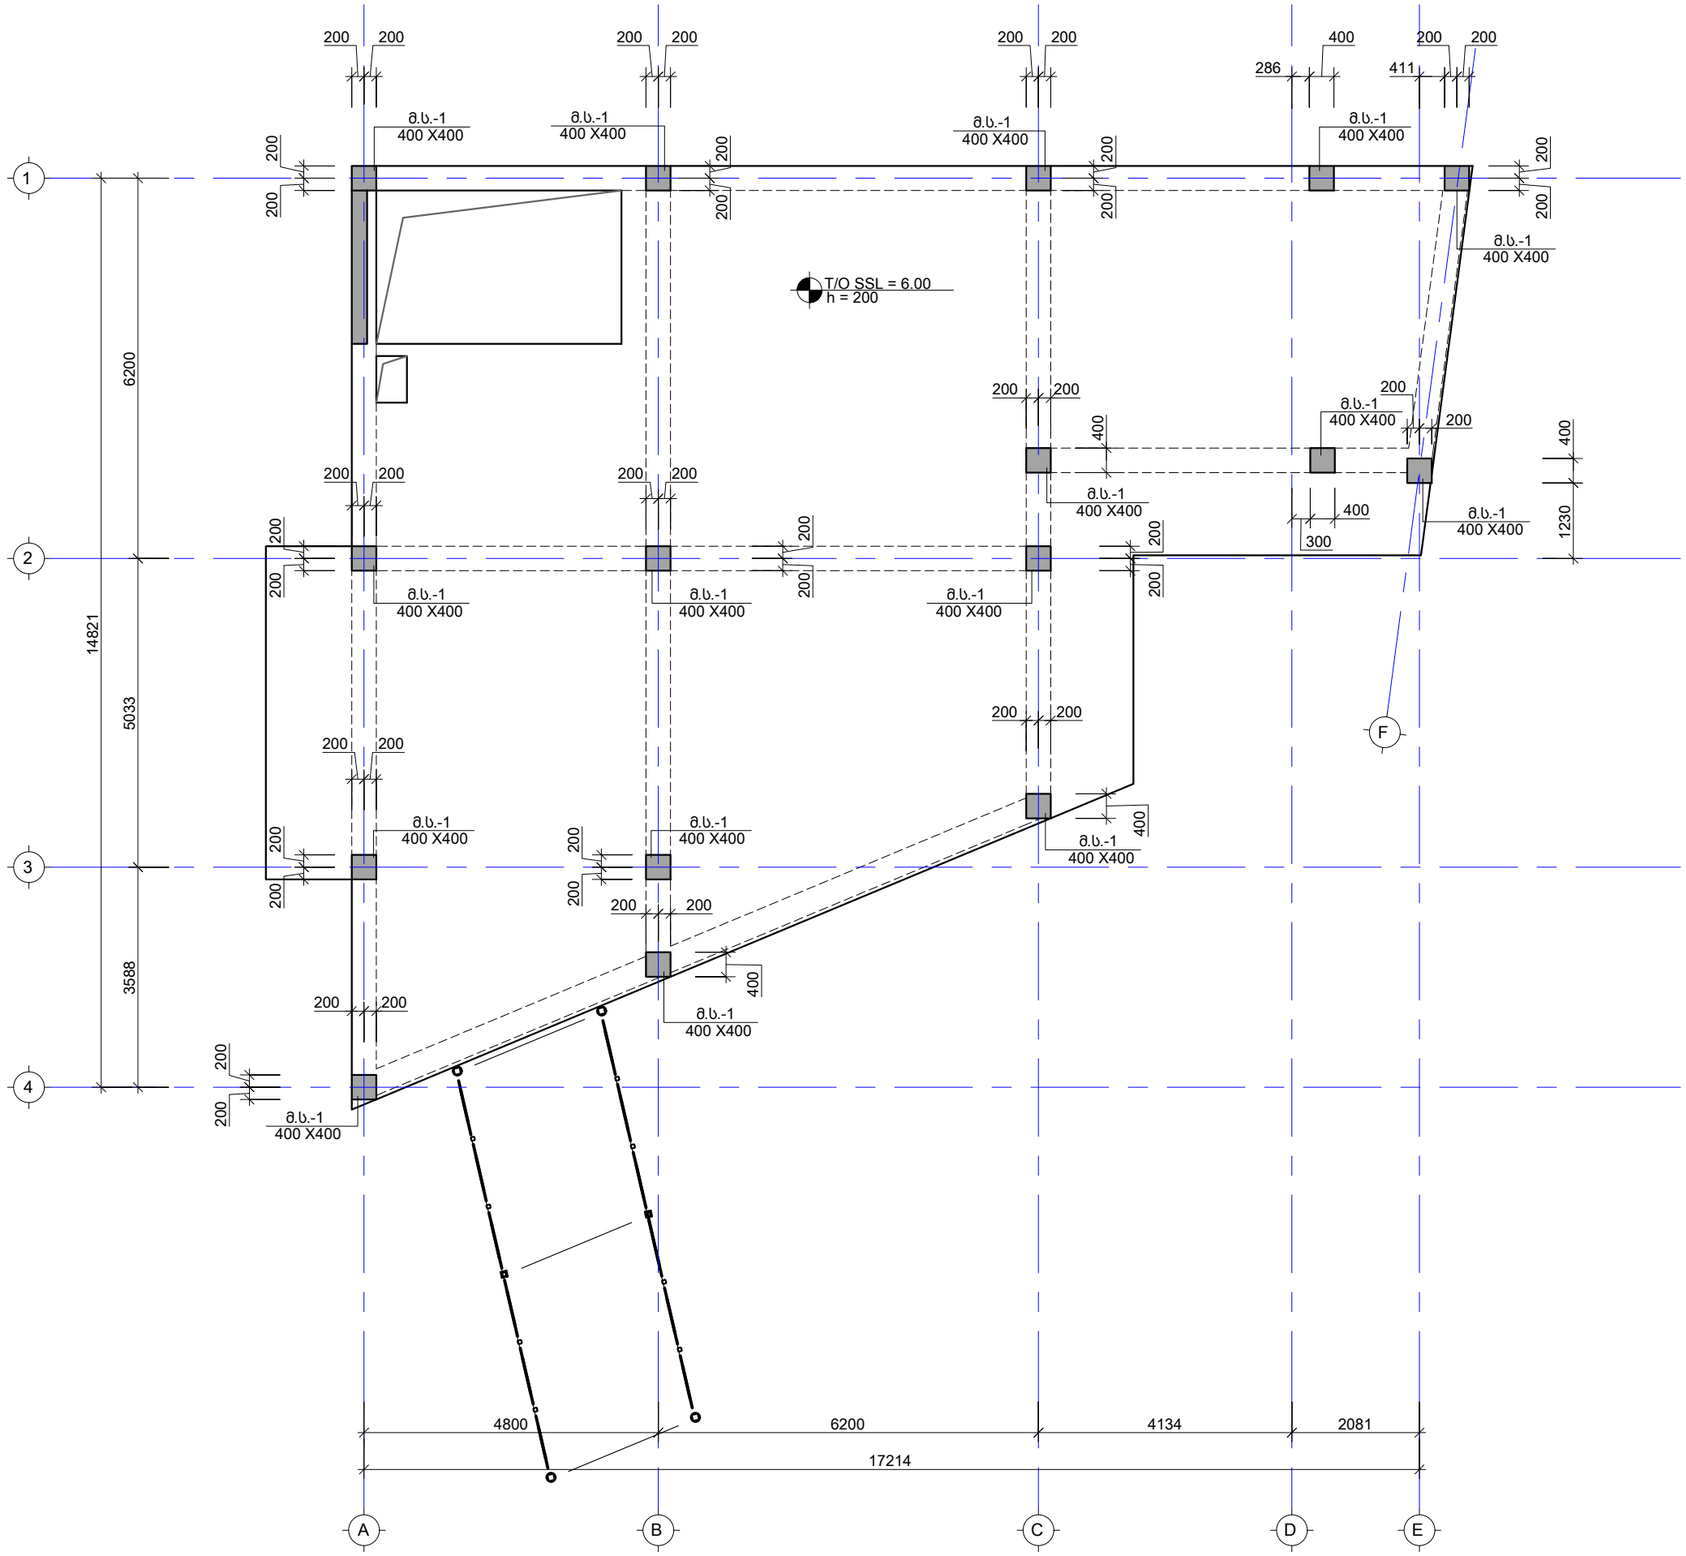

საერთო შენიშვნები:

შენიშვნები:

ნომ.	კორექტირება	თარიღი
1		
2		
3		
4		
5		
6		

პროექტი:

ქალაქი თბილისი, ჩეხოვის ქუჩა N1,
ქალაქი თბილისი,
შესახვევი ჩეხოვი N7" (ს.კ.
01.17.01.114.016). კონსტრუქციული
პროექტი

ნახაზის დასახელება:

სვეტების მარკირების გეგმა
6.00 ნიშნულზე

ინჟინერ-კონსტრუქტორი

ლ.მამაცაშვილი

ზ.კაციტაძე

საკონტაქტო ინფორმაცია:

ელ. ფოსტა:	lashamamatsashvili98@gmail.com kacitadze49@mail.ru
ტელეფონი:	+995 599 07 69 11 +995 599 56 35 13

ფურცლის ფორმატი:	A3
ფურცლის ნომერი:	k-0028
მასშტაბი:	---
თარიღი :	14.12.25

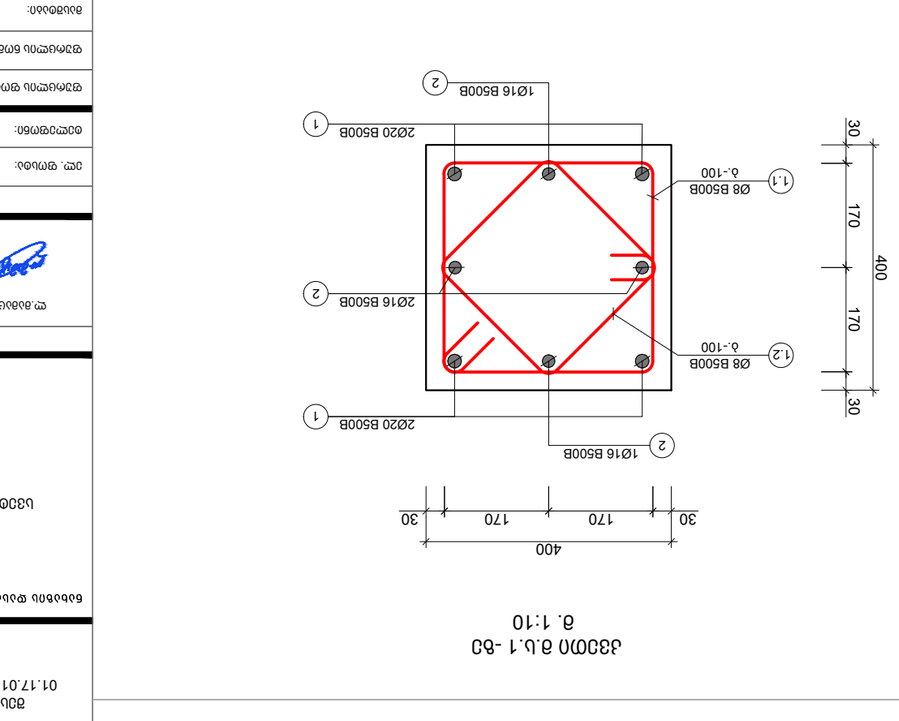



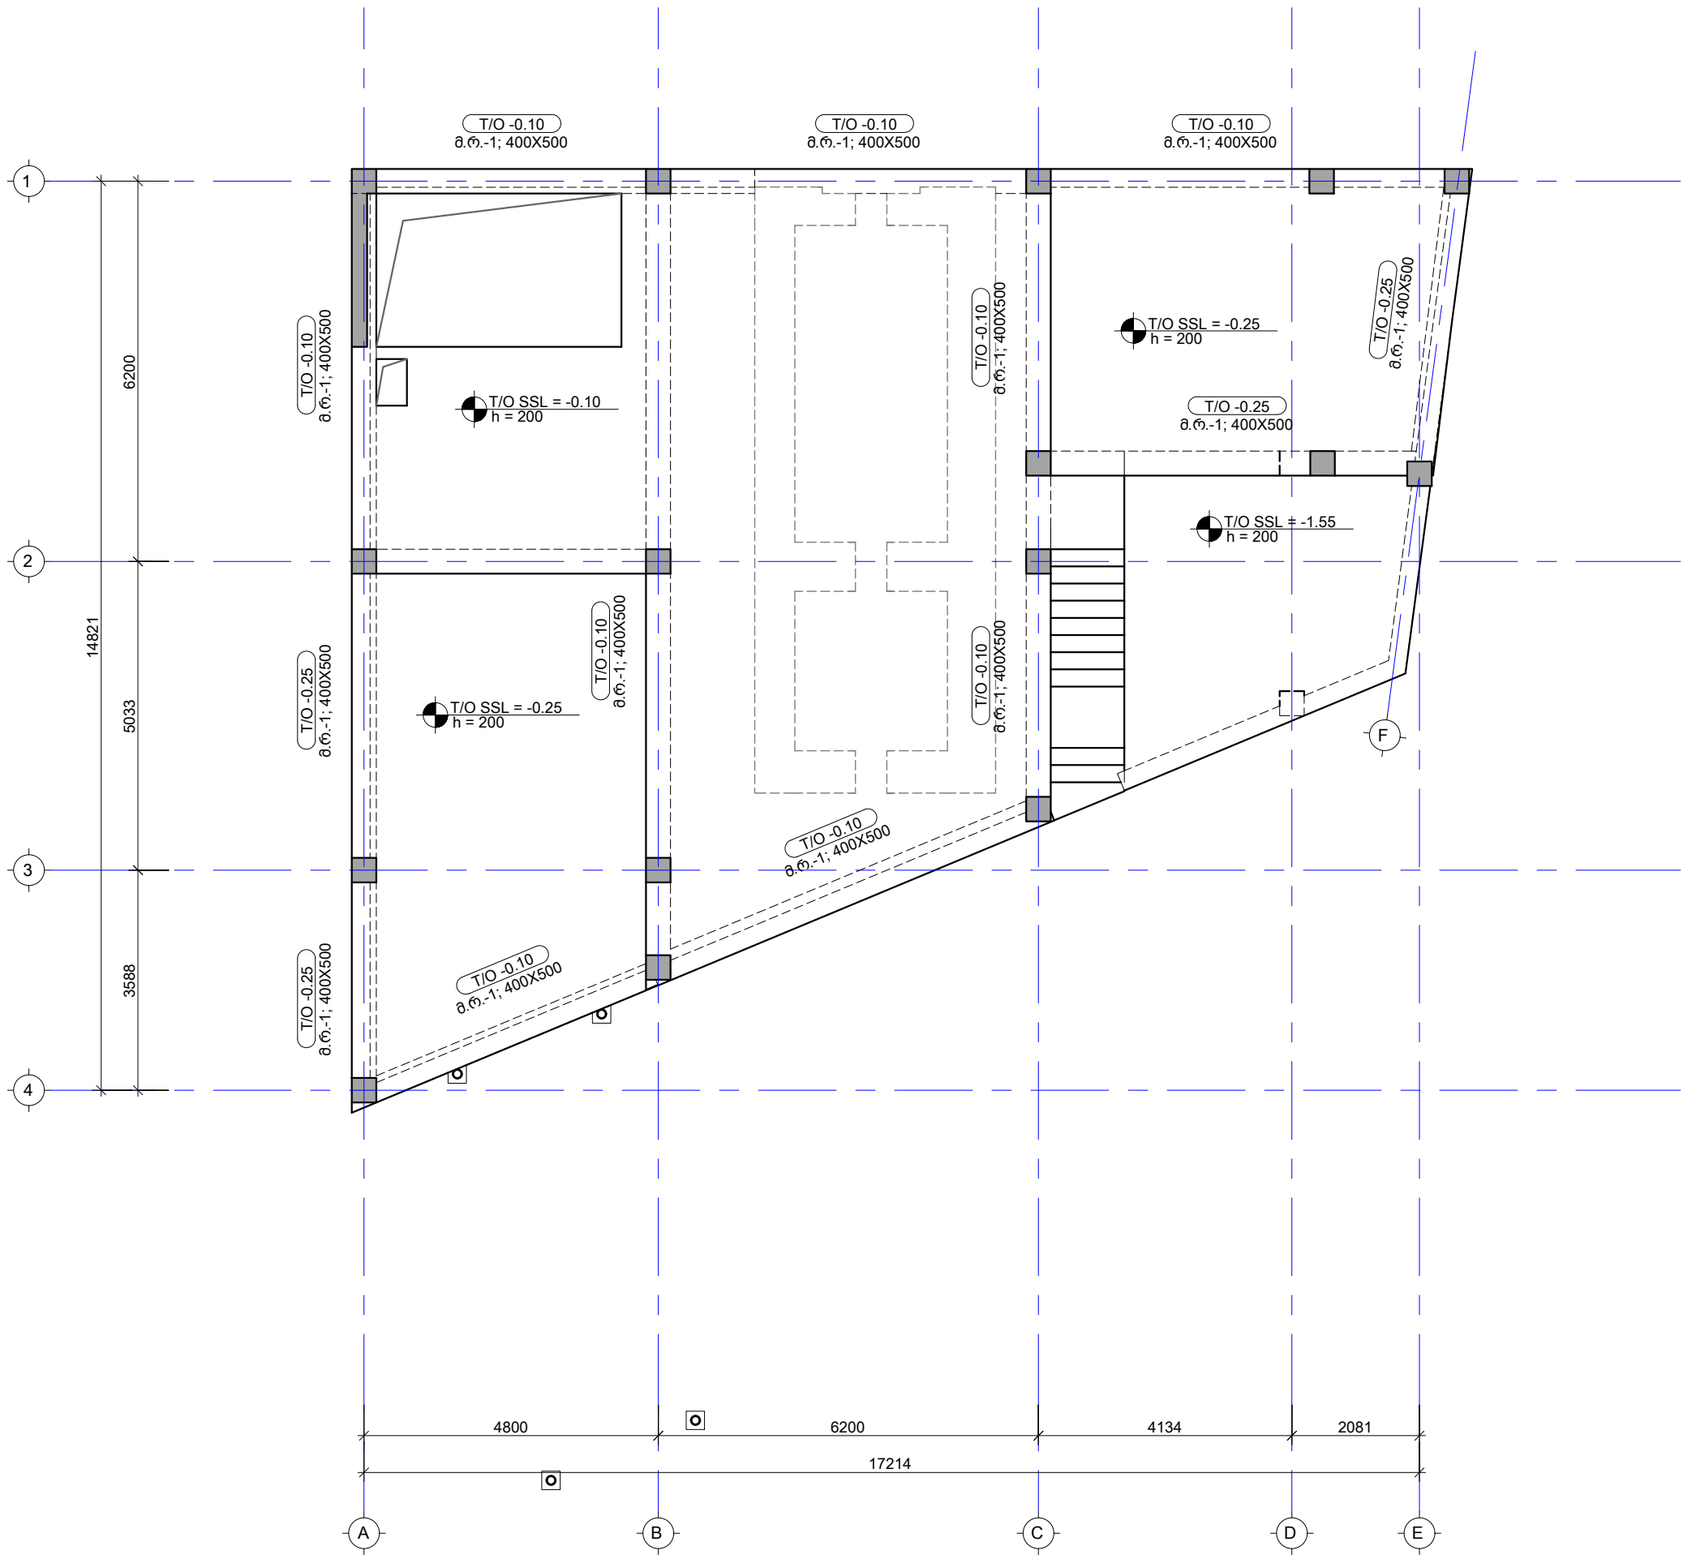

საერთო შენიშვნები:

შენიშვნები:

ნომ.	კორექტირება	თარიღი
1		
2		
3		
4		
5		
6		

პროექტი:

ქალაქი თბილისი, ჩეხოვის ქუჩა N1,
ქალაქი თბილისი,
შესახვევი ჩეხოვი N7" (ს.კ.
01.17.01.114.016). კონსტრუქციული
პროექტი

ნახაზის დასახელება:

რიგელების მარკირების გეგმა
-0.10 ნიშნულზე

ინჟინერ-კონსტრუქტორი

ლ.მამაცაშვილი

ზ.კაციტაძე

საკონტაქტო ინფორმაცია:

ელ. ფოსტა:	lashamamatsashvili98@gmail.com kacitadze49@mail.ru
ტელეფონი:	+995 599 07 69 11 +995 599 56 35 13

ფურცლის ფორმატი:	A3
ფურცლის ნომერი:	k-0030
მასშტაბი:	---
თარიღი :	14.12.25

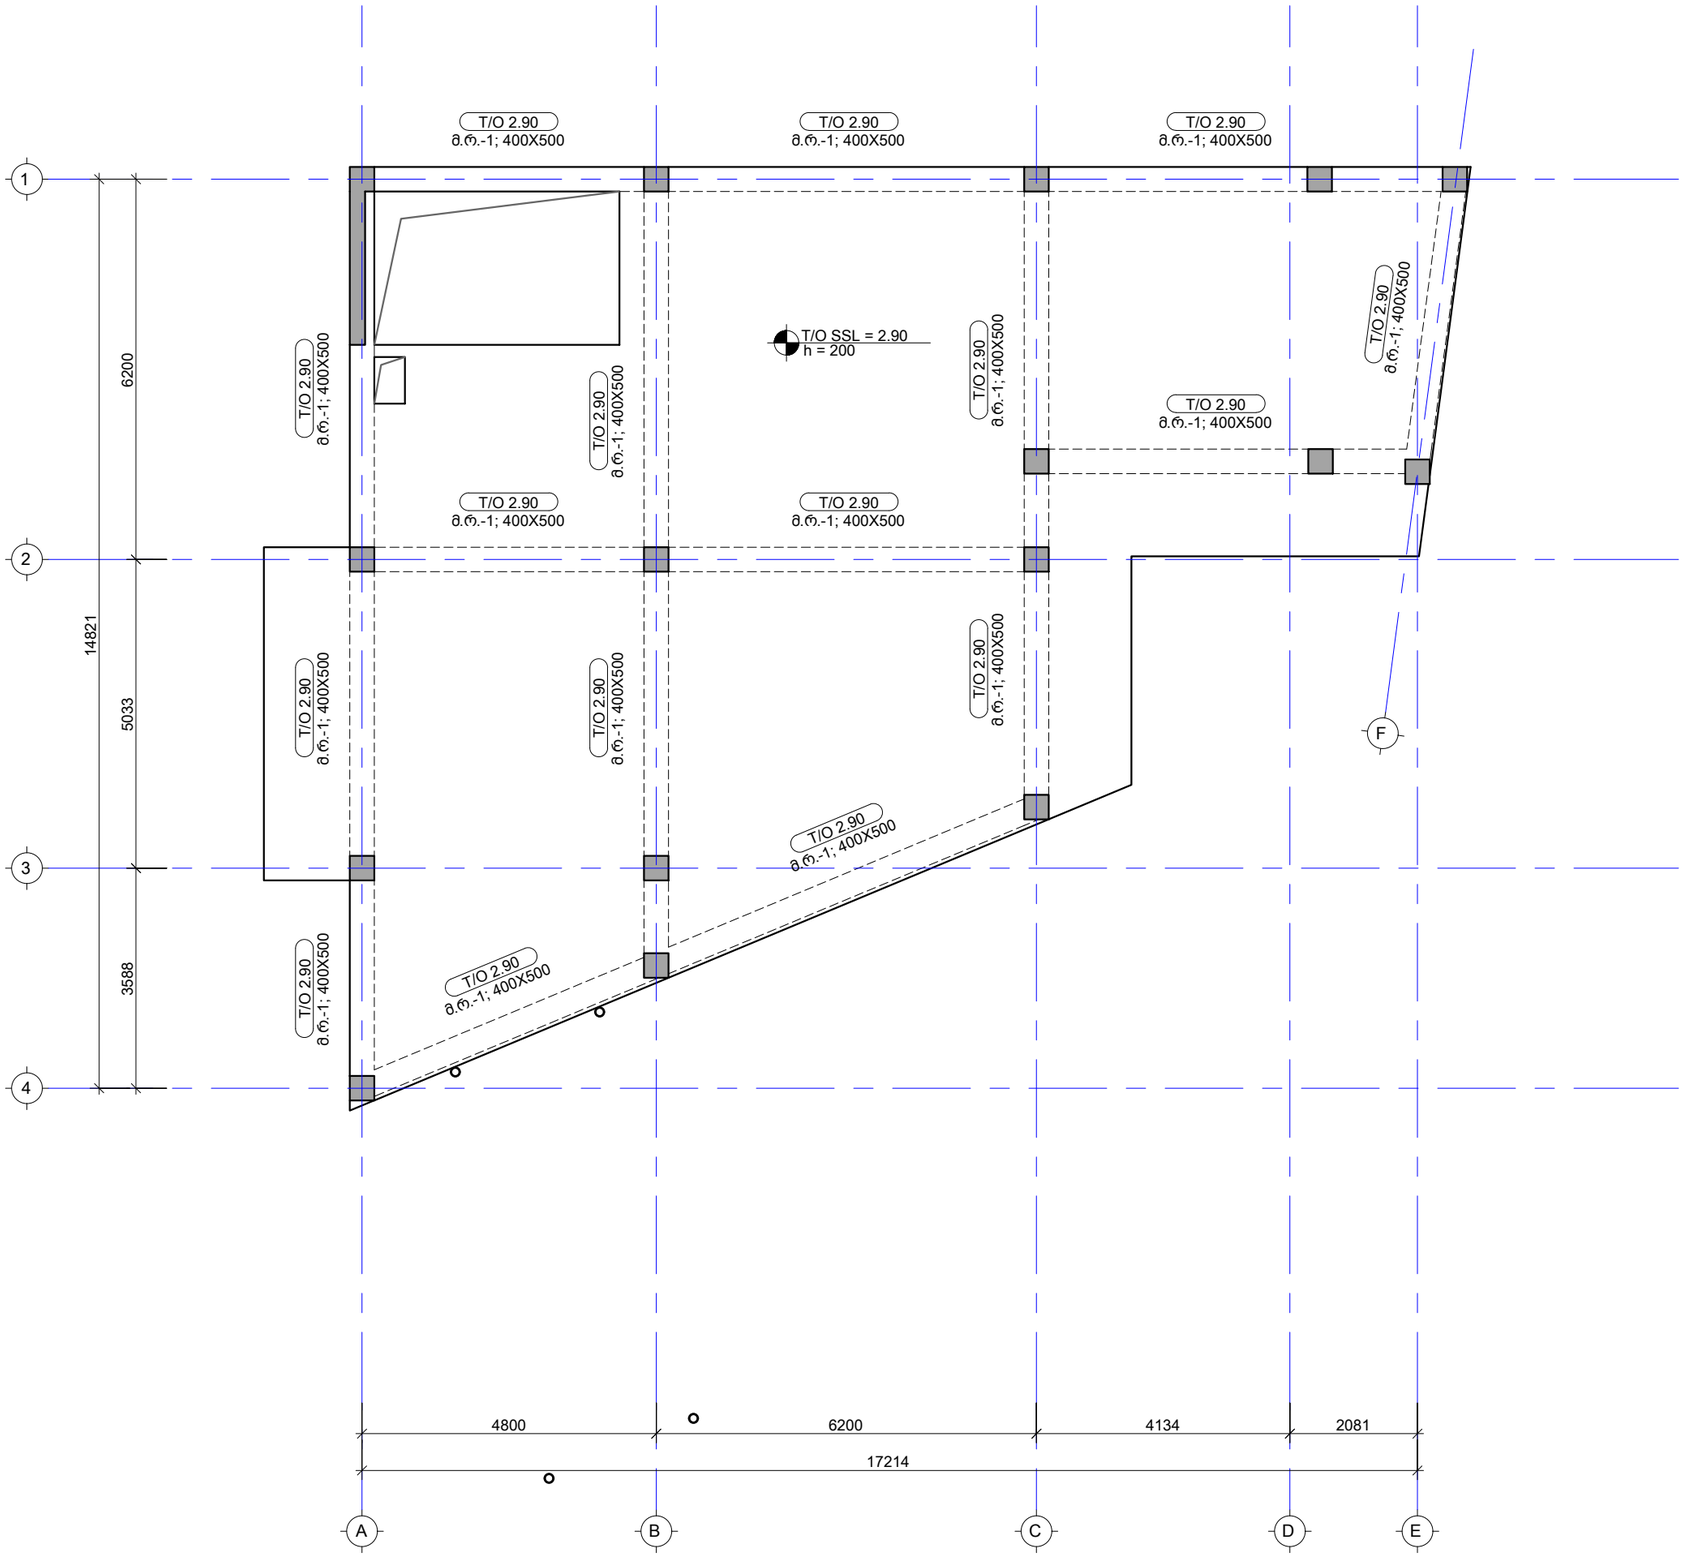

საერთო შენიშვნები:

შენიშვნები:

ნომ.	კორექტირება	თარიღი
1		
2		
3		
4		
5		
6		

პროექტი:

ქალაქი თბილისი, ჩეხოვის ქუჩა N1,
ქალაქი თბილისი,
შესახვევი ჩეხოვი N7" (ს.კ.
01.17.01.114.016). კონსტრუქციული
პროექტი

ნახაზის დასახელება:

რიგელების მარკირების გეგმა
2.90 ნიშნულზე

ინჟინერ-კონსტრუქტორი

ლ.მამაცაშვილი

ზ.კაციტაძე

საკონტაქტო ინფორმაცია:

ელ. ფოსტა:	lashamamatsashvili98@gmail.com kacitadze49@mail.ru
ტელეფონი:	+995 599 07 69 11 +995 599 56 35 13

ფურცლის ფორმატი:	A3
ფურცლის ნომერი:	k-0031
მასშტაბი:	---
თარიღი :	14.12.25

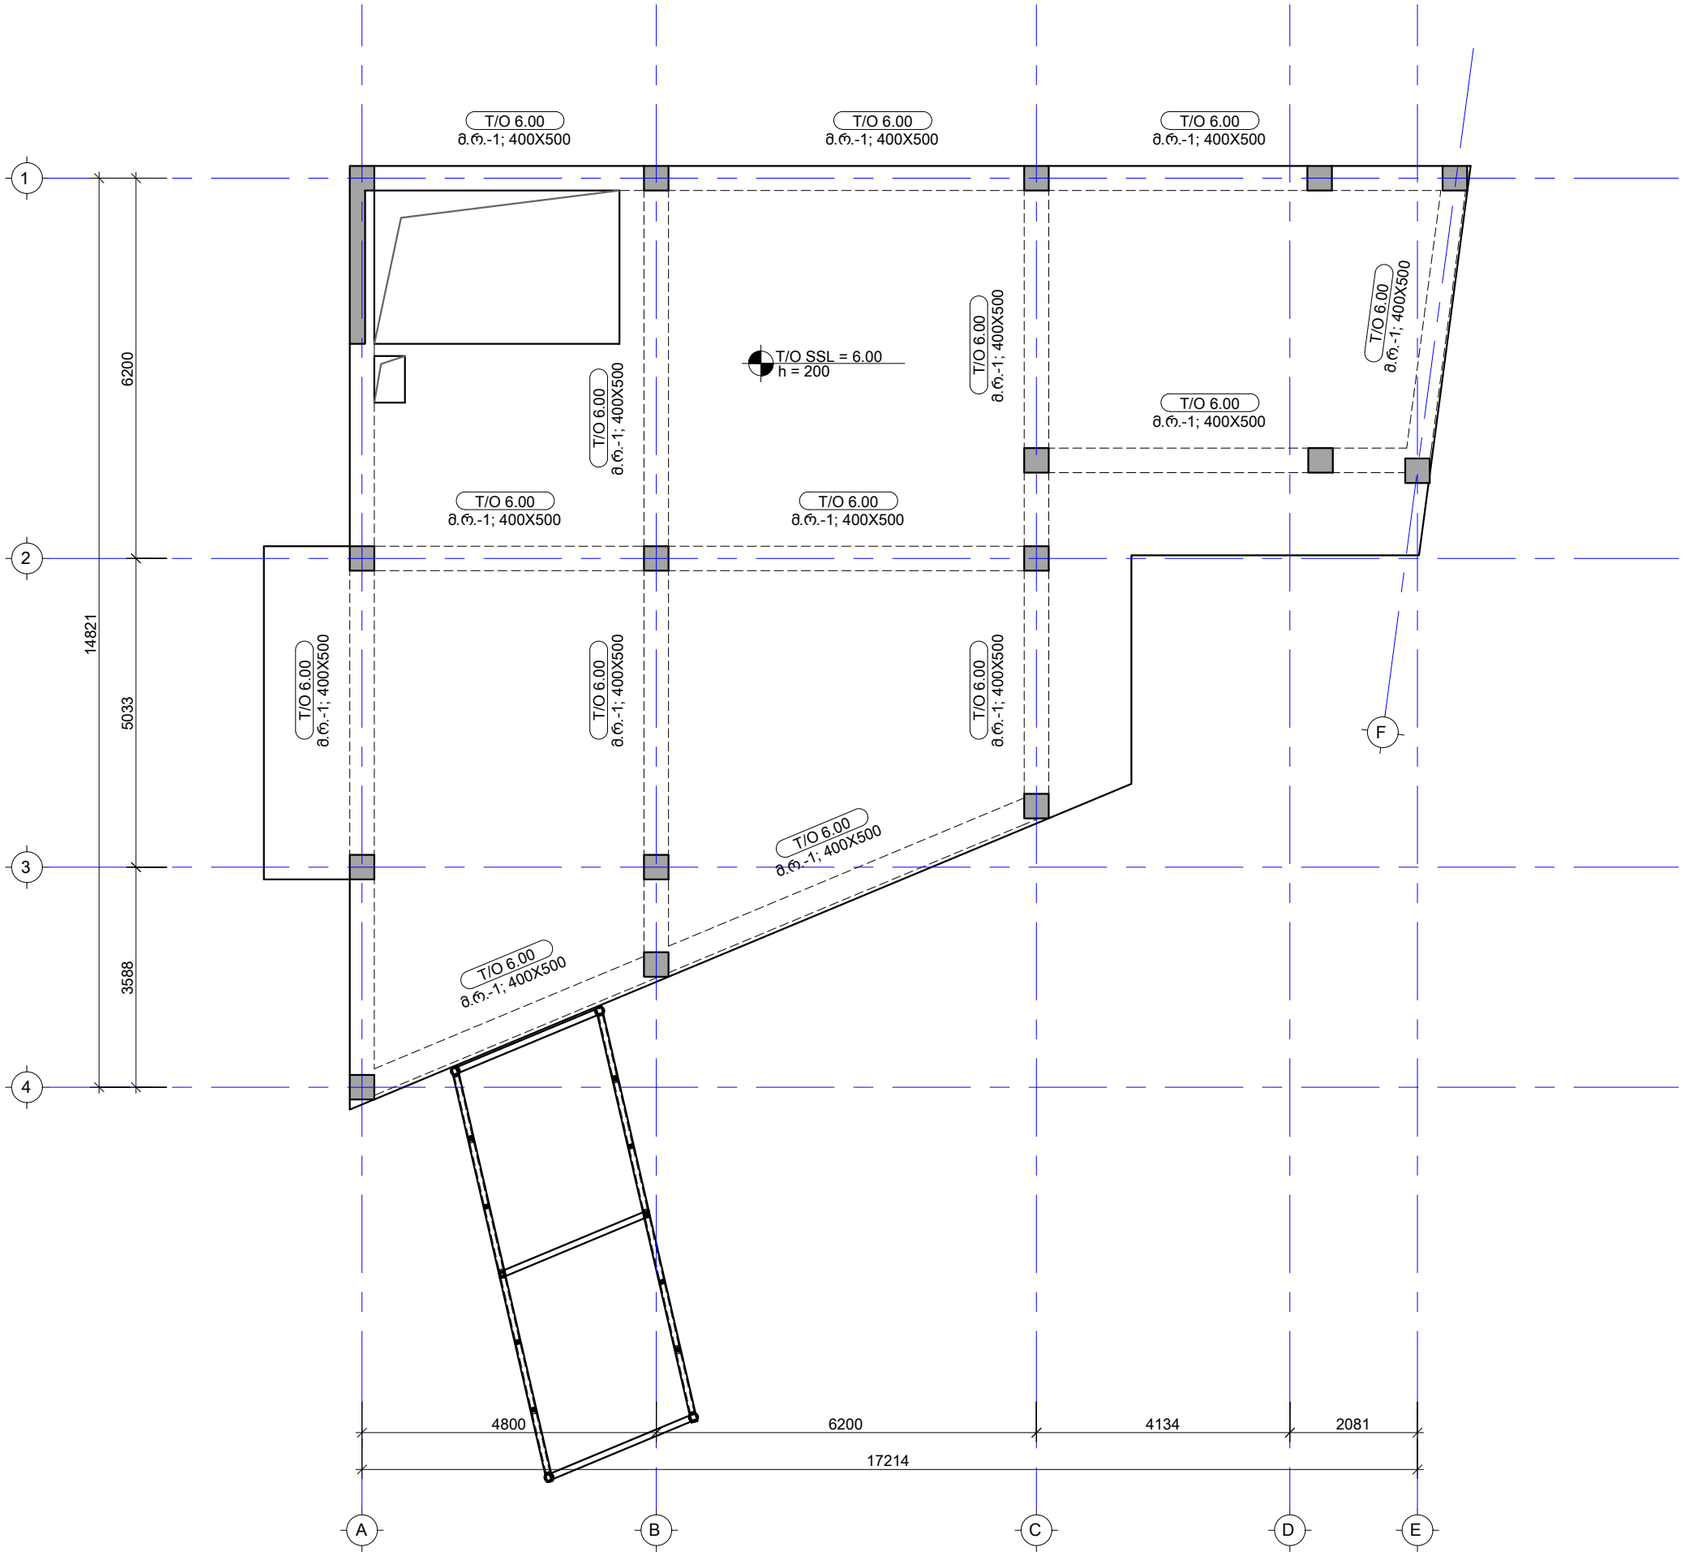

საერთო შენიშვნები:

შენიშვნები:

ნომ.	კორექტირება	თარიღი
1		
2		
3		
4		
5		
6		

პროექტი:

ქალაქი თბილისი, ჩეხოვის ქუჩა N1,
ქალაქი თბილისი,
შესახვევი ჩეხოვი N7" (ს.კ.
01.17.01.114.016). კონსტრუქციული
პროექტი

ნახაზის დასახელება:

რიგელების მარკირების გეგმა
6.00 ნიშნულზე

ინჟინერ-კონსტრუქტორი

ლ.მამაცაშვილი

ზ.კაციტაძე

საკონტაქტო ინფორმაცია:

ელ. ფოსტა:	lashamamatsashvili98@gmail.com kacitadze49@mail.ru
ტელეფონი:	+995 599 07 69 11 +995 599 56 35 13

ფურცლის ფორმატი:	A3
ფურცლის ნომერი:	k-0032
მასშტაბი:	---
თარიღი :	14.12.25

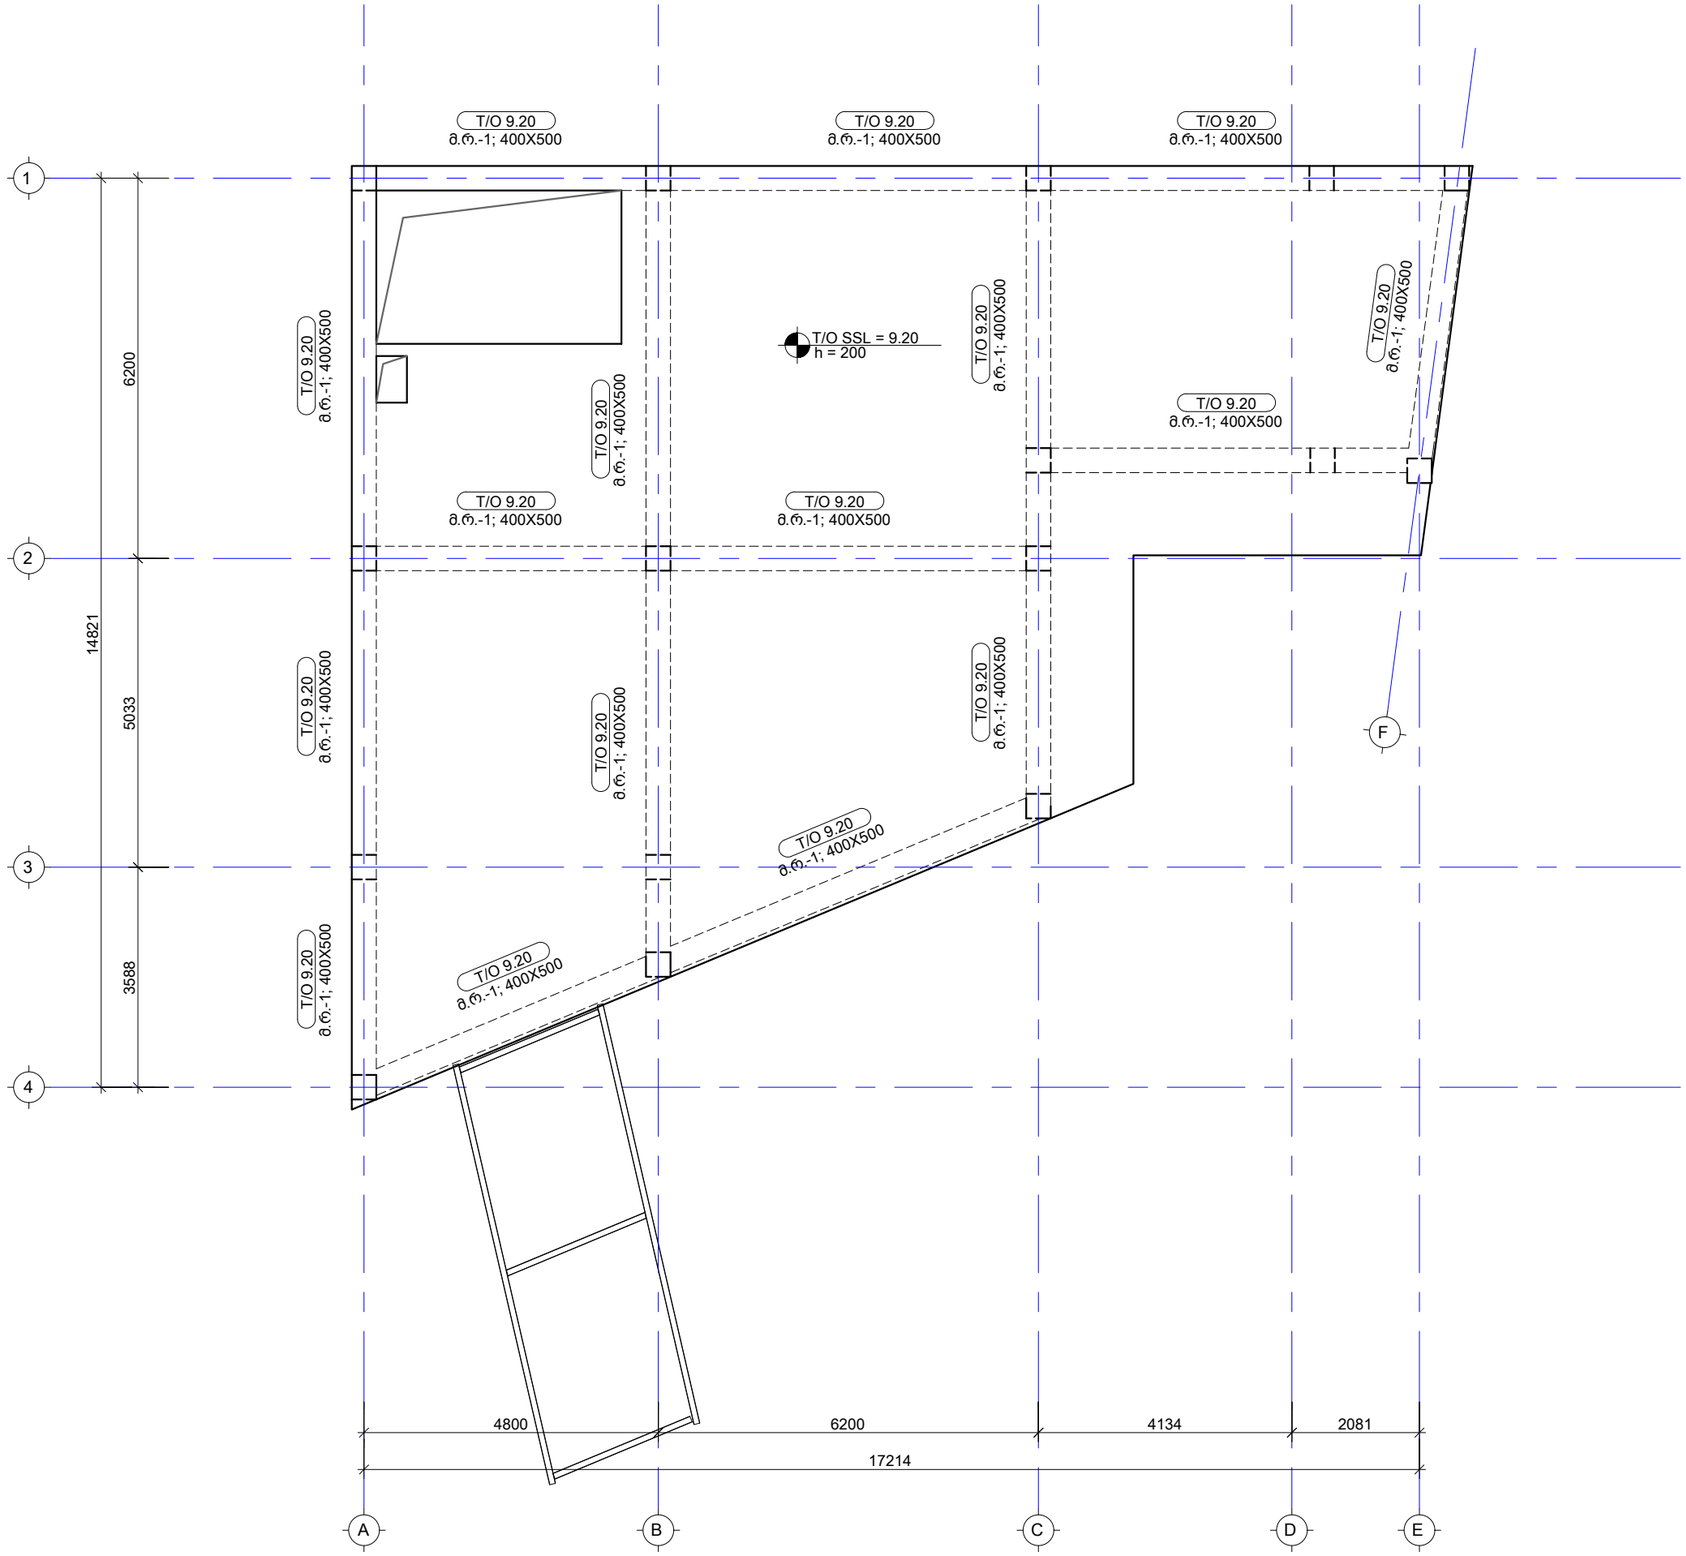

საერთო შენიშვნები:

შენიშვნები:

ნომ.	კორექტირება	თარიღი
1		
2		
3		
4		
5		
6		

პროექტი:

ქალაქი თბილისი, ჩეხოვის ქუჩა N1,
ქალაქი თბილისი,
შესახვევი ჩეხოვი N7" (ს.კ.
01.17.01.114.016). კონსტრუქციული
პროექტი

ნახაზის დასახელება:

რიგელების მარკირების გეგმა
9.20 ნიშნულზე

ინჟინერ-კონსტრუქტორი

ლ.მამაცაშვილი

ზ.კაციტაძე

საკონტაქტო ინფორმაცია:

ელ. ფოსტა:	lashamamatsashvili98@gmail.com kacitadze49@mail.ru
ტელეფონი:	+995 599 07 69 11 +995 599 56 35 13

ფურცლის ფორმატი:	A3
ფურცლის ნომერი:	k-0033
მასშტაბი:	---
თარიღი :	14.12.25



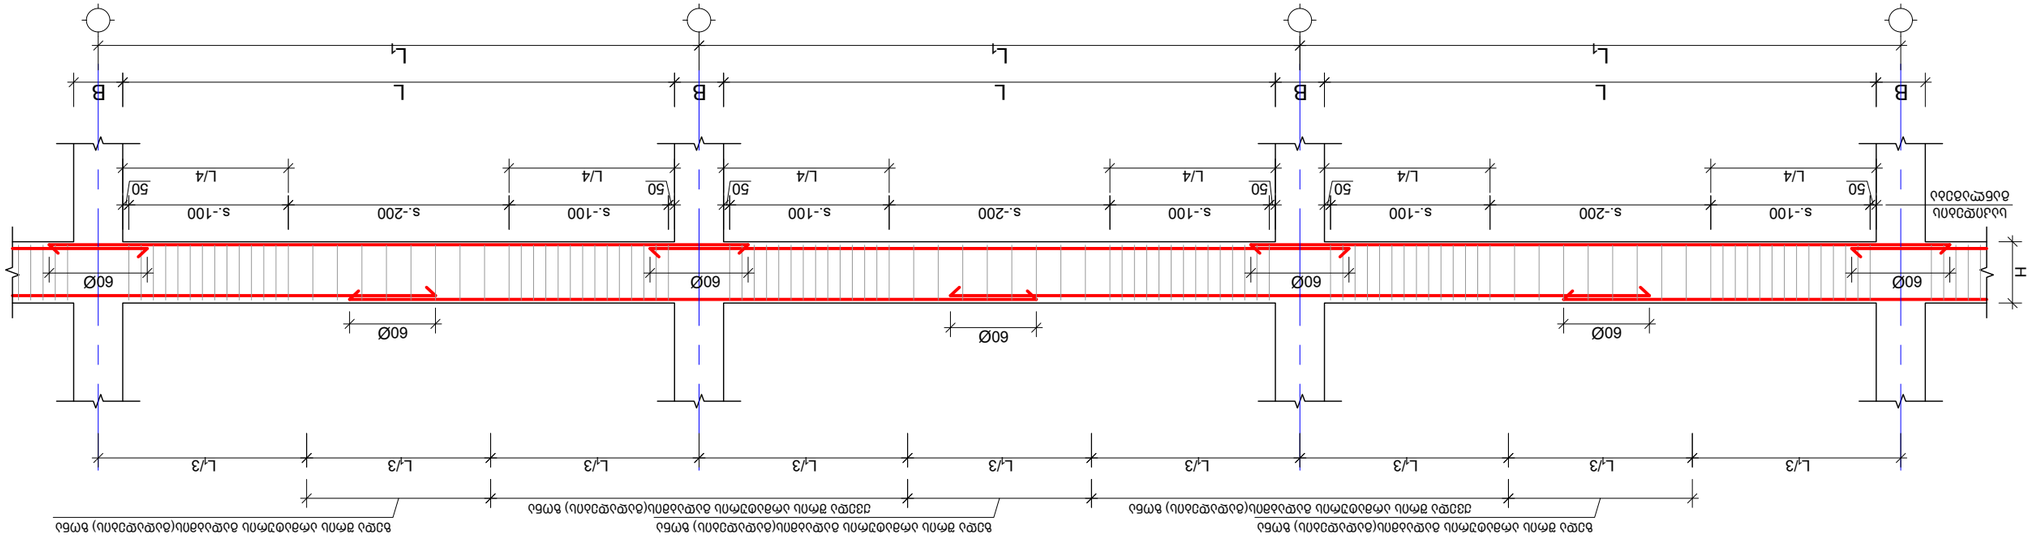



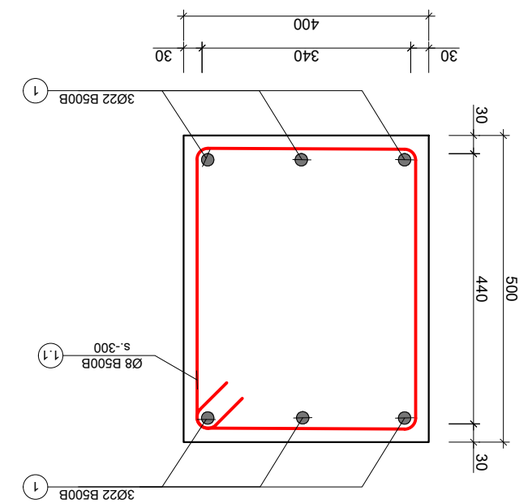



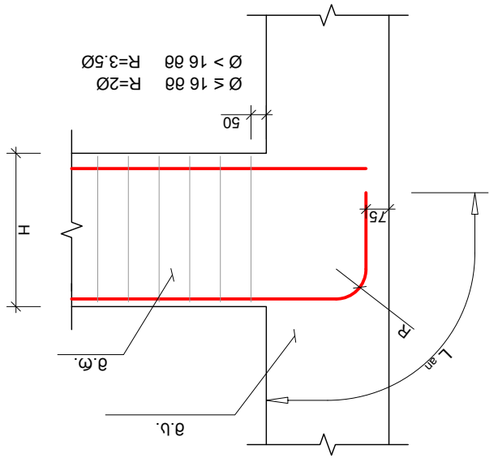



























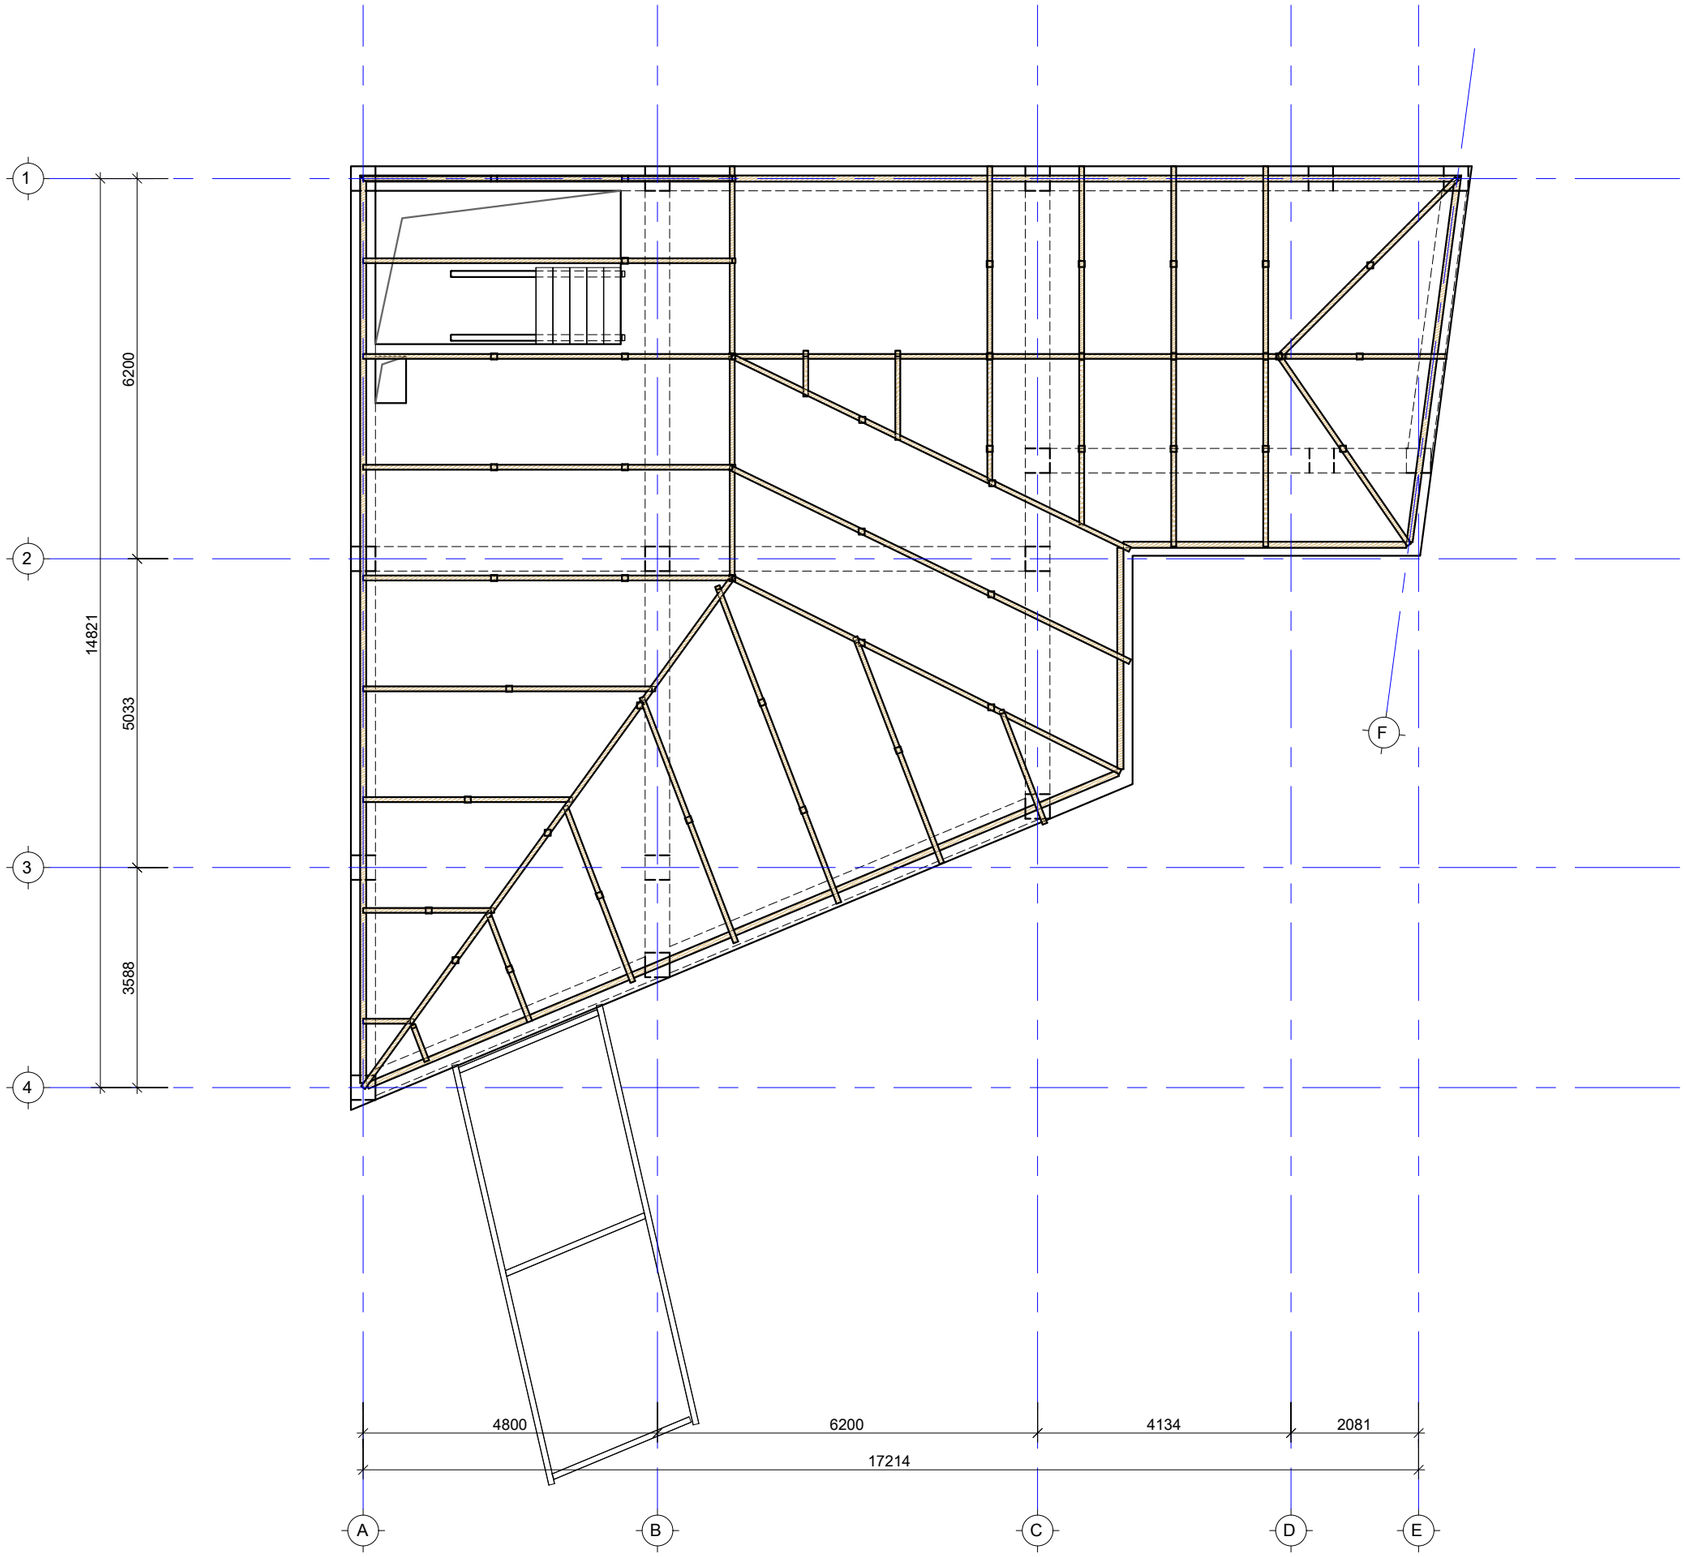

საერთო შენიშვები:

შენიშვნები:

ნომ.	კორექტირება	თარიღი
1		
2		
3		
4		
5		
6		

პროექტი:

ქალაქი თბილისი, ჩეხოვის ქუჩა N1,
ქალაქი თბილისი,
შესახვევი ჩეხოვი N7" (ს.კ.
01.17.01.114.016). კონსტრუქციული
პროექტი

ნახაზის დასახელება:

ხის გადახურვის მოწყობის
გეგმა

ინჟინერ-კონსტრუქტორი

ლ.მამაცაშვილი

ზ.კაციტაძე

საკონტაკტო ინფორმაცია:

ელ. ფოსტა:	lashamamatsashvili98@gmail.com kacitadze49@mail.ru
ტელეფონი:	+995 599 07 69 11 +995 599 56 35 13

ფურცლის ფორმატი:	A3
ფურცლის ნომერი:	k-0035
მასშტაბი:	---
თარიღი :	14.12.25

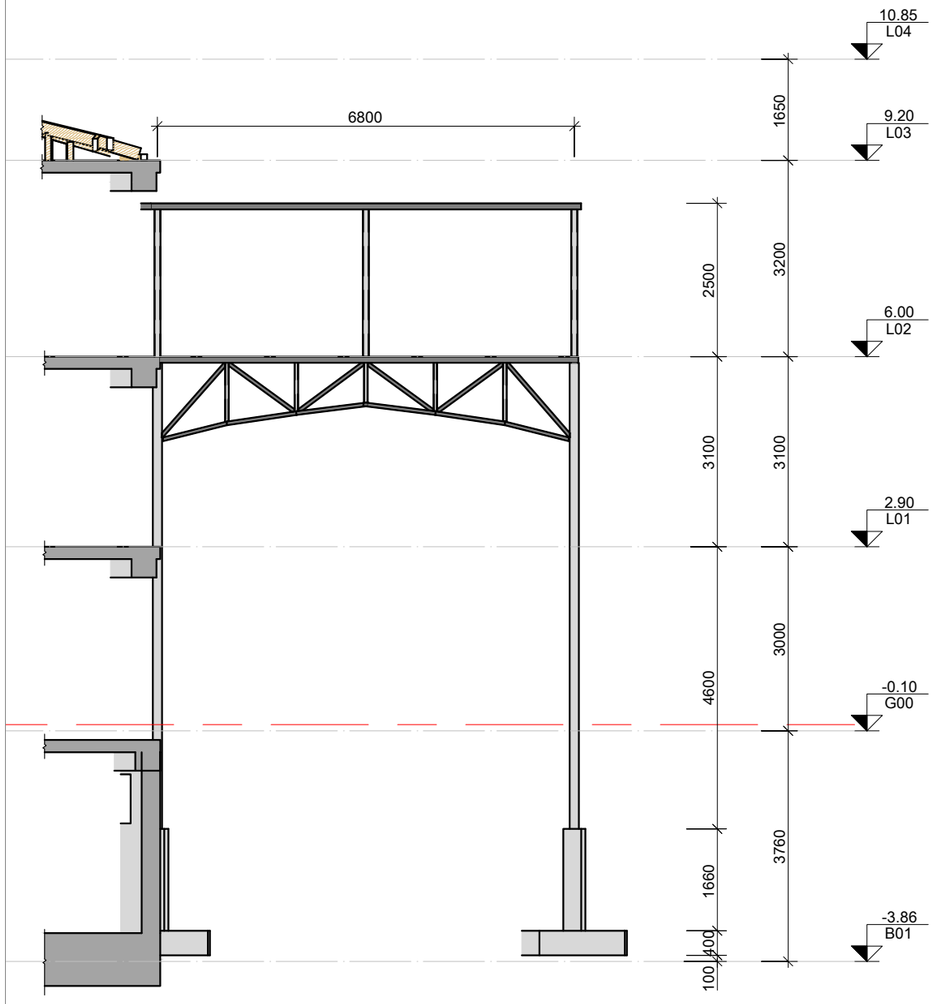

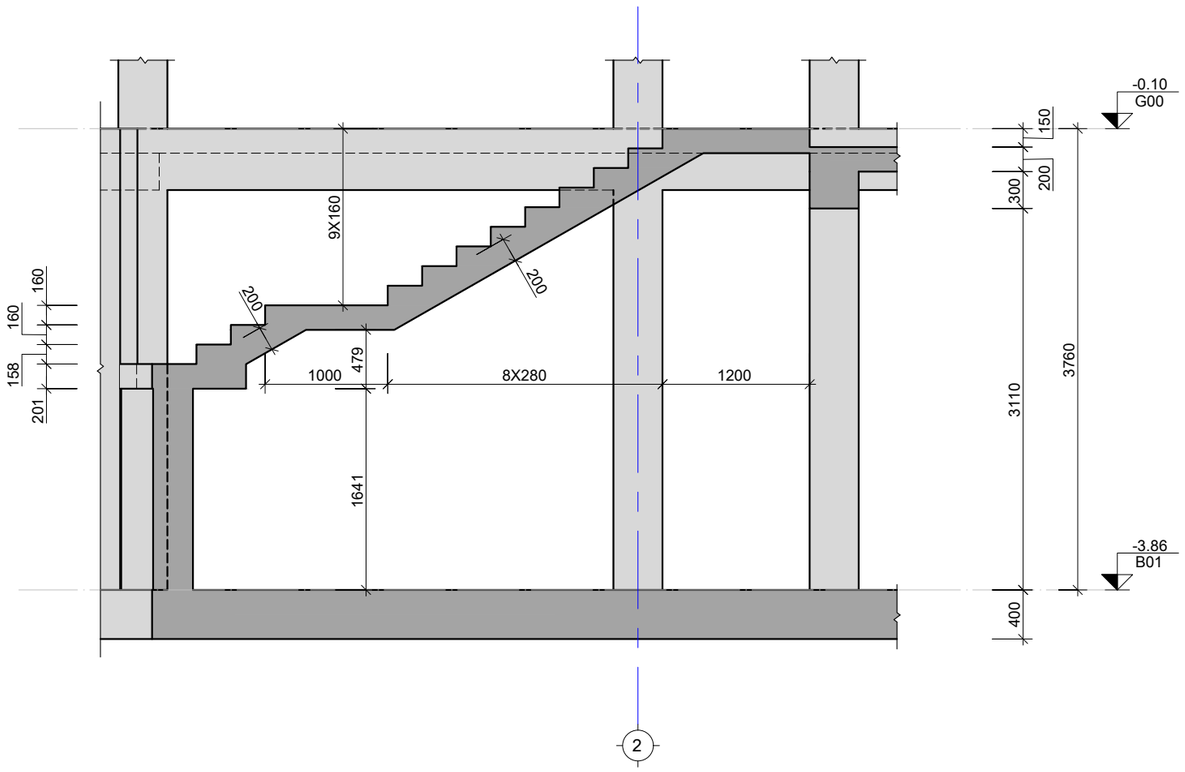

საერთო შენიშვები:

შენიშვნები:

ნომ.	კორექტირება	თარიღი
1		
2		
3		
4		
5		
6		

პროექტი:

ქალაქი თბილისი, ჩეხოვის ქუჩა N1,
ქალაქი თბილისი,
შესახვევი ჩეხოვი N7" (ს.კ.
01.17.01.114.016). კონსტრუქციული
პროექტი

ნახაზის დასახელება:

ხედი ფოლადის ხიდზე
კვეთი გარე რკინაბეტონის
კიბეზე

ინჟინერ-კონსტრუქტორი

ლ.მამაცაშვილი ზ.კაციტაძე

საკონტაკტო ინფორმაცია:

ელ. ფოსტა:	lashamamatsashvili98@gmail.com kacitadze49@mail.ru
ტელეფონი:	+995 599 07 69 11 +995 599 56 35 13

ფურცლის ფორმატი:	A3
ფურცლის ნომერი:	k-0036
მასშტაბი:	---
თარიღი :	14.12.25

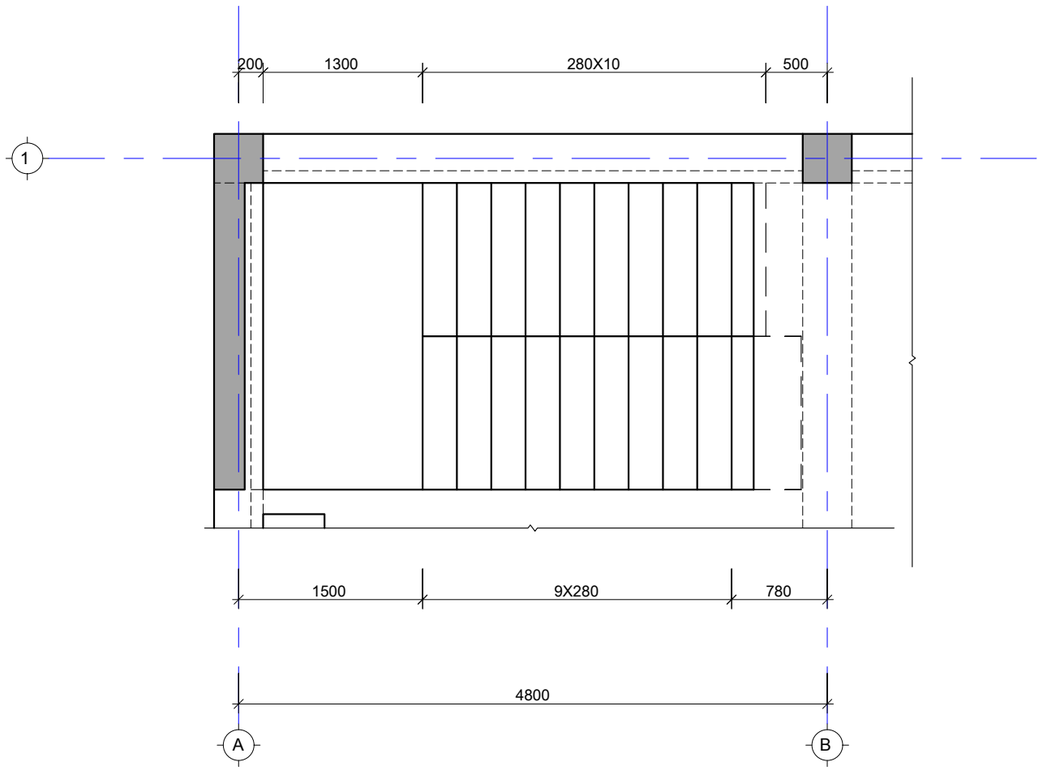

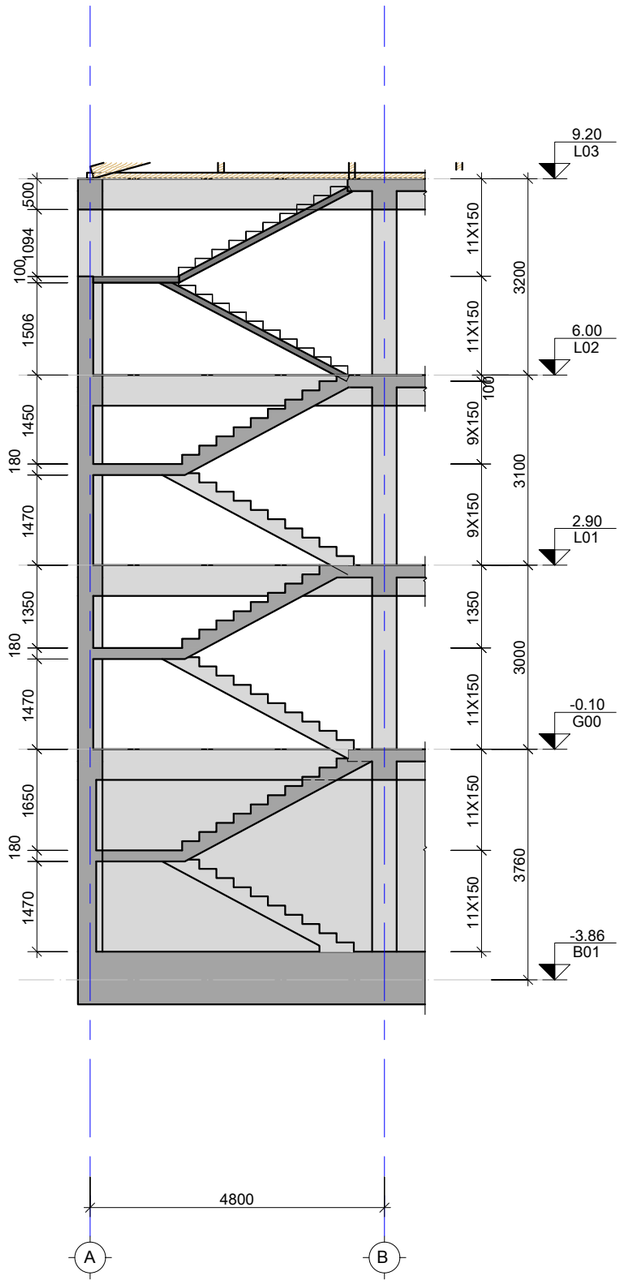

საერთო შენიშვნები:

შენიშვნები:

ნომ.	კორექტირება	თარიღი
1		
2		
3		
4		
5		
6		

პროექტი:

ქალაქი თბილისი, ჩეხოვის ქუჩა N1,
ქალაქი თბილისი,
შესახვევი ჩეხოვი N7" (ს.კ.
01.17.01.114.016). კონსტრუქციული
პროექტი

ნახაზის დასახელება:

კიბის საყალიბე გეგმა და
ჭრილი სიმაღლზე

ინჟინერ-კონსტრუქტორი

ლ.მამაცაშვილი ზ.კაციტაძე

საკონტაკტო ინფორმაცია:

ელ. ფოსტა:	lashamamatsashvili98@gmail.com kacitadze49@mail.ru
ტელეფონი:	+995 599 07 69 11 +995 599 56 35 13
ფურცლის ფორმატი:	A3
ფურცლის ნომერი:	k-0037
მასშტაბი:	---
თარიღი :	14.12.25