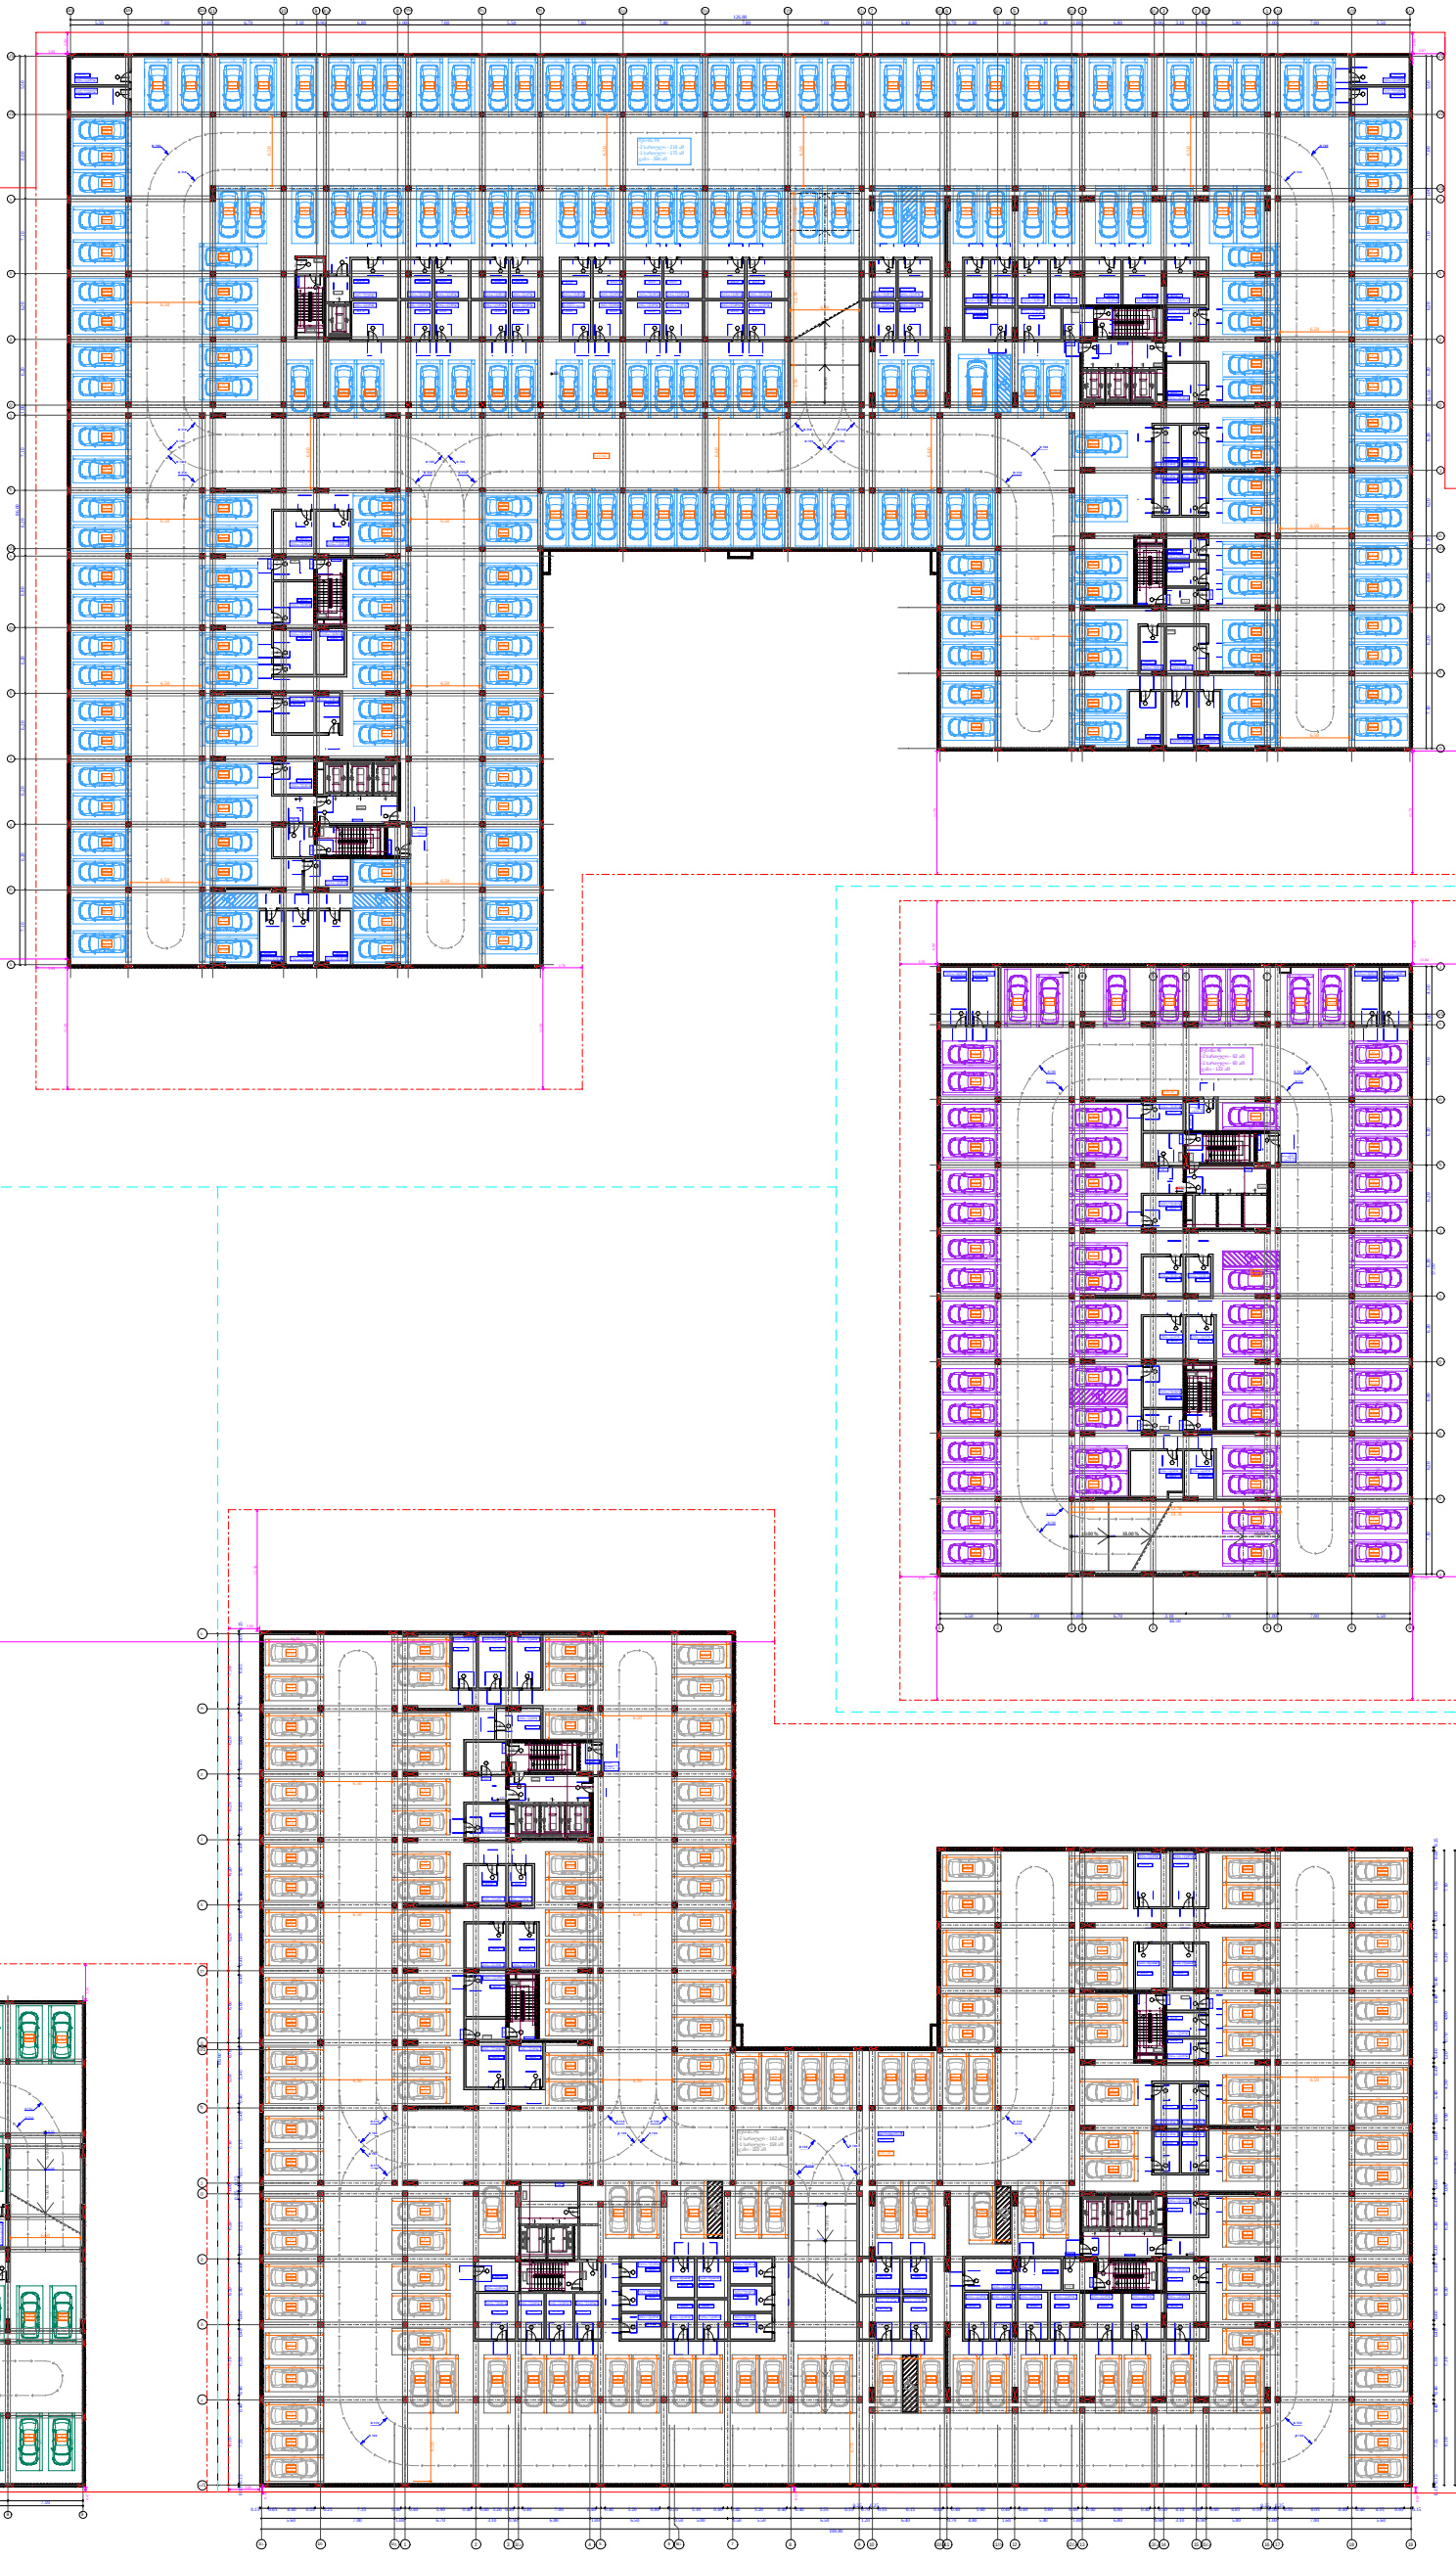

შენობა #	პირობითი აღნიშვნა
#4	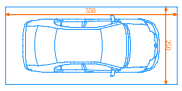
#5	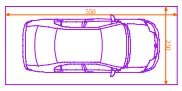
#6	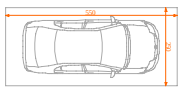
#7	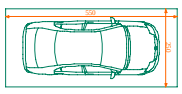

Senoba	k2 ganaSenianebis intensivoba SenobaSi funqciebis gadanawilebis mixedbiT		teritoriul - struqturuli zonireba	avtosadgomi adgilebis minimaluri raodenoba	avtosadgomi adgilebis saproeqto raodenoba
	komerciuli/saofise	sacxovrebeli			
#4	6840	48173.5	gegmarebiTi karkasi - 150	321	387
#5	867.6	21153.6		141	141
#6	6238.6	49039.9		327	327
#7	944.5	21153.6		141	141
jami	14890.7	139520.6		930	996

ფუნქციური დანიშნულება	ობიექტის მისამართი	შემსრულებელი ორგანიზაცია	დირექტორი			A- 3
მრავალბინიანი საცხოვრებელი სახლების კომპლექსი	**ს.კ.** 01 10.06.022.011	**შპს სტუდიო ალფა სახლი**	მ.პაპუკაშვილი		ავტოსადგომების განშლა -2 სართულზე	მასშტაბი 1:700
	ქ.თბილისი, პეტრე იბერის ქუჩის შესახვევი N13	ს.კ. 404664573	არქიტექტორი			თარიღი 20/03/2026
			მ.პაპუკაშვილი			ფურცელი ა-03.1

შენობა #	პირობითი აღნიშვნა
#4	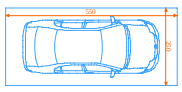
#5	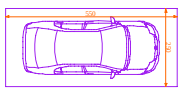
#6	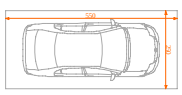
#7	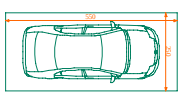

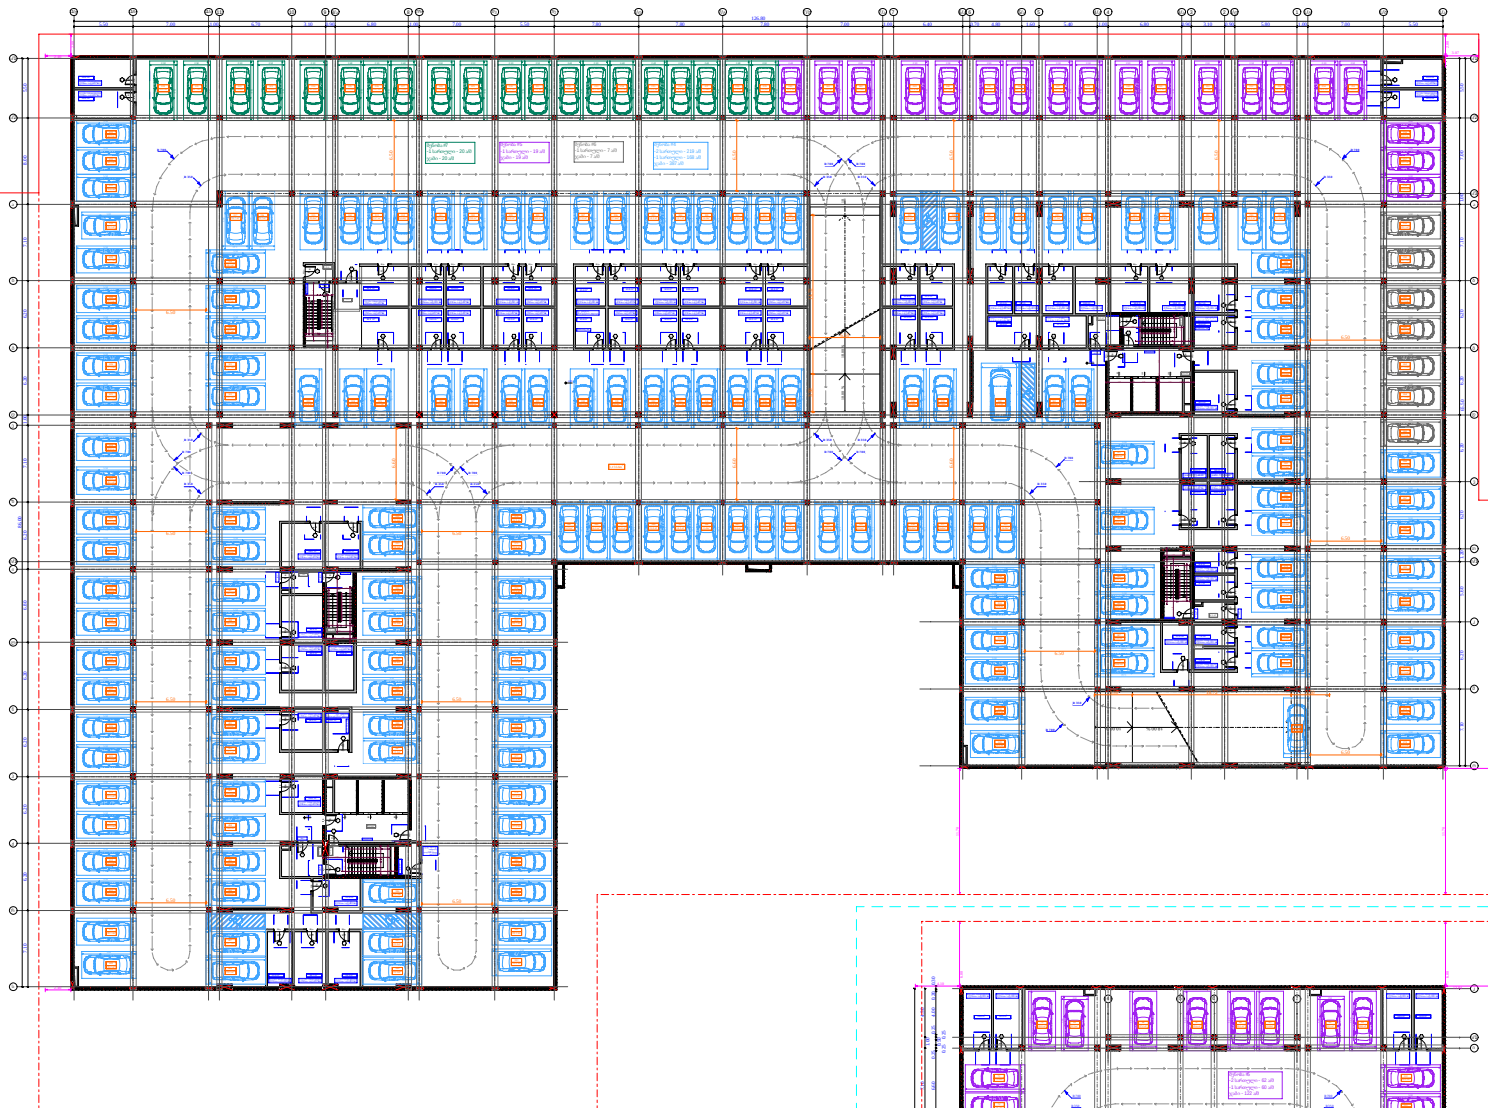

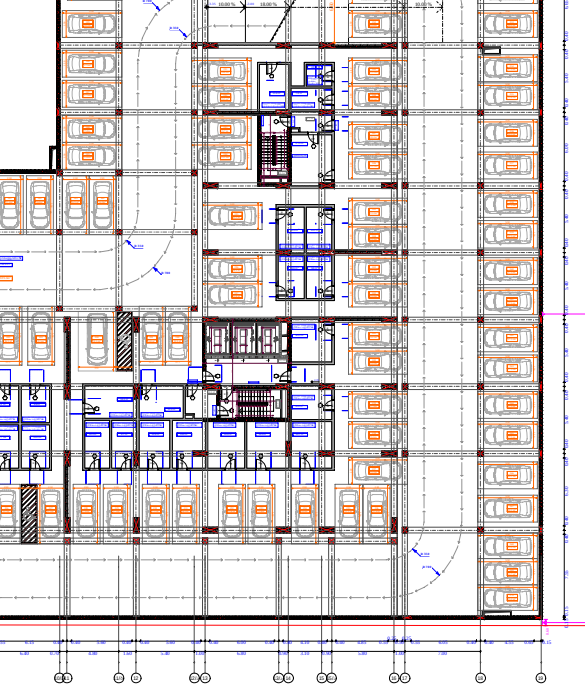

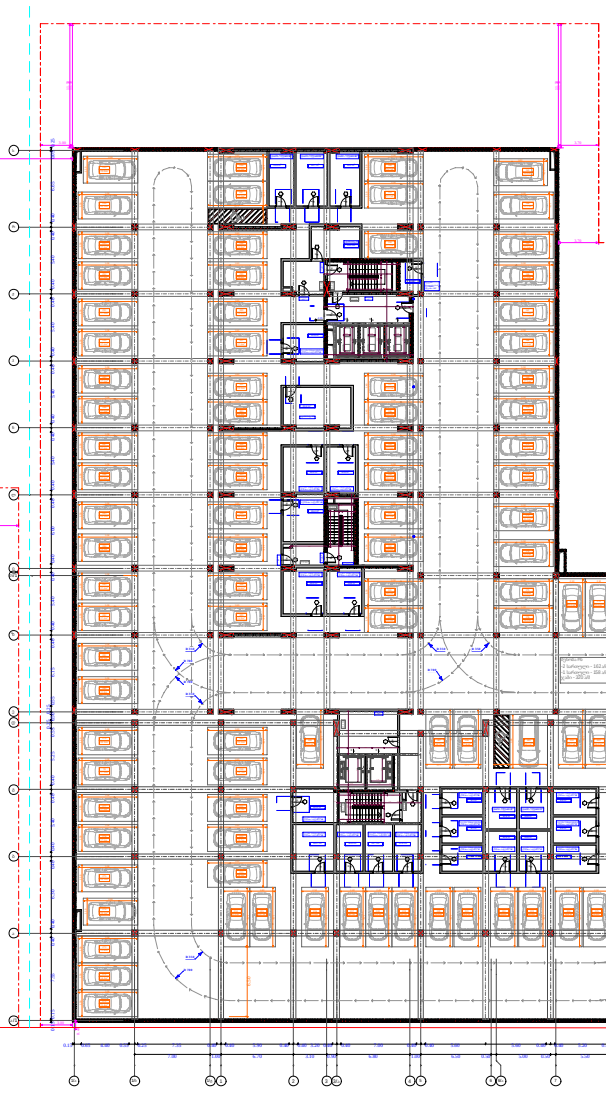

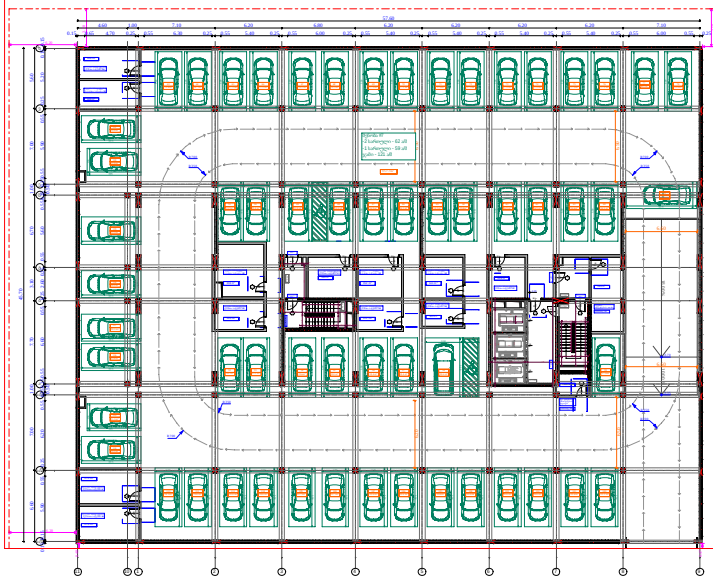

Senoba	k2 ganaSenianebis intensivoba SenobaSi funqciebis gadanawilebis mixedbiT		teritoriul - struqturuli zonireba	avtosadgomi adgilebis minimaluri raodenoba	avtosadgomi adgilebis saproeqto raodenoba
	komerciuli/saofise	sacxovrebeli			
#4	6840	48173.5	gegmarebiTi karkasi - 150	321	387
#5	867.6	21153.6		141	141
#6	6238.6	49039.9		327	327
#7	944.5	21153.6		141	141
jami	14890.7	139520.6		930	996

ფუნქციური დანიშნულება	ობიექტის მისამართი	შემსრულებელი ორგანიზაცია			ავტოსადგომების განშლა -1 სართულზე		A- 3	
მრავალბინიანი საცხოვრებელი სახლების კომპლექსი	**ს.კ.** 01 10.06.022.011	**შპს სტუდიო ალფა სახლი**	დირექტორი				მასშტაბი	1:700
	ქ.თბილისი, პეტრე იბერის ქუჩის შესახვევი N13	ს.კ. 404664573	მ.პაპუკაშვილი				თარიღი	20/03/2026
			არქიტექტორი				ფურცელი	ა-03.2
			მ.პაპუკაშვილი					

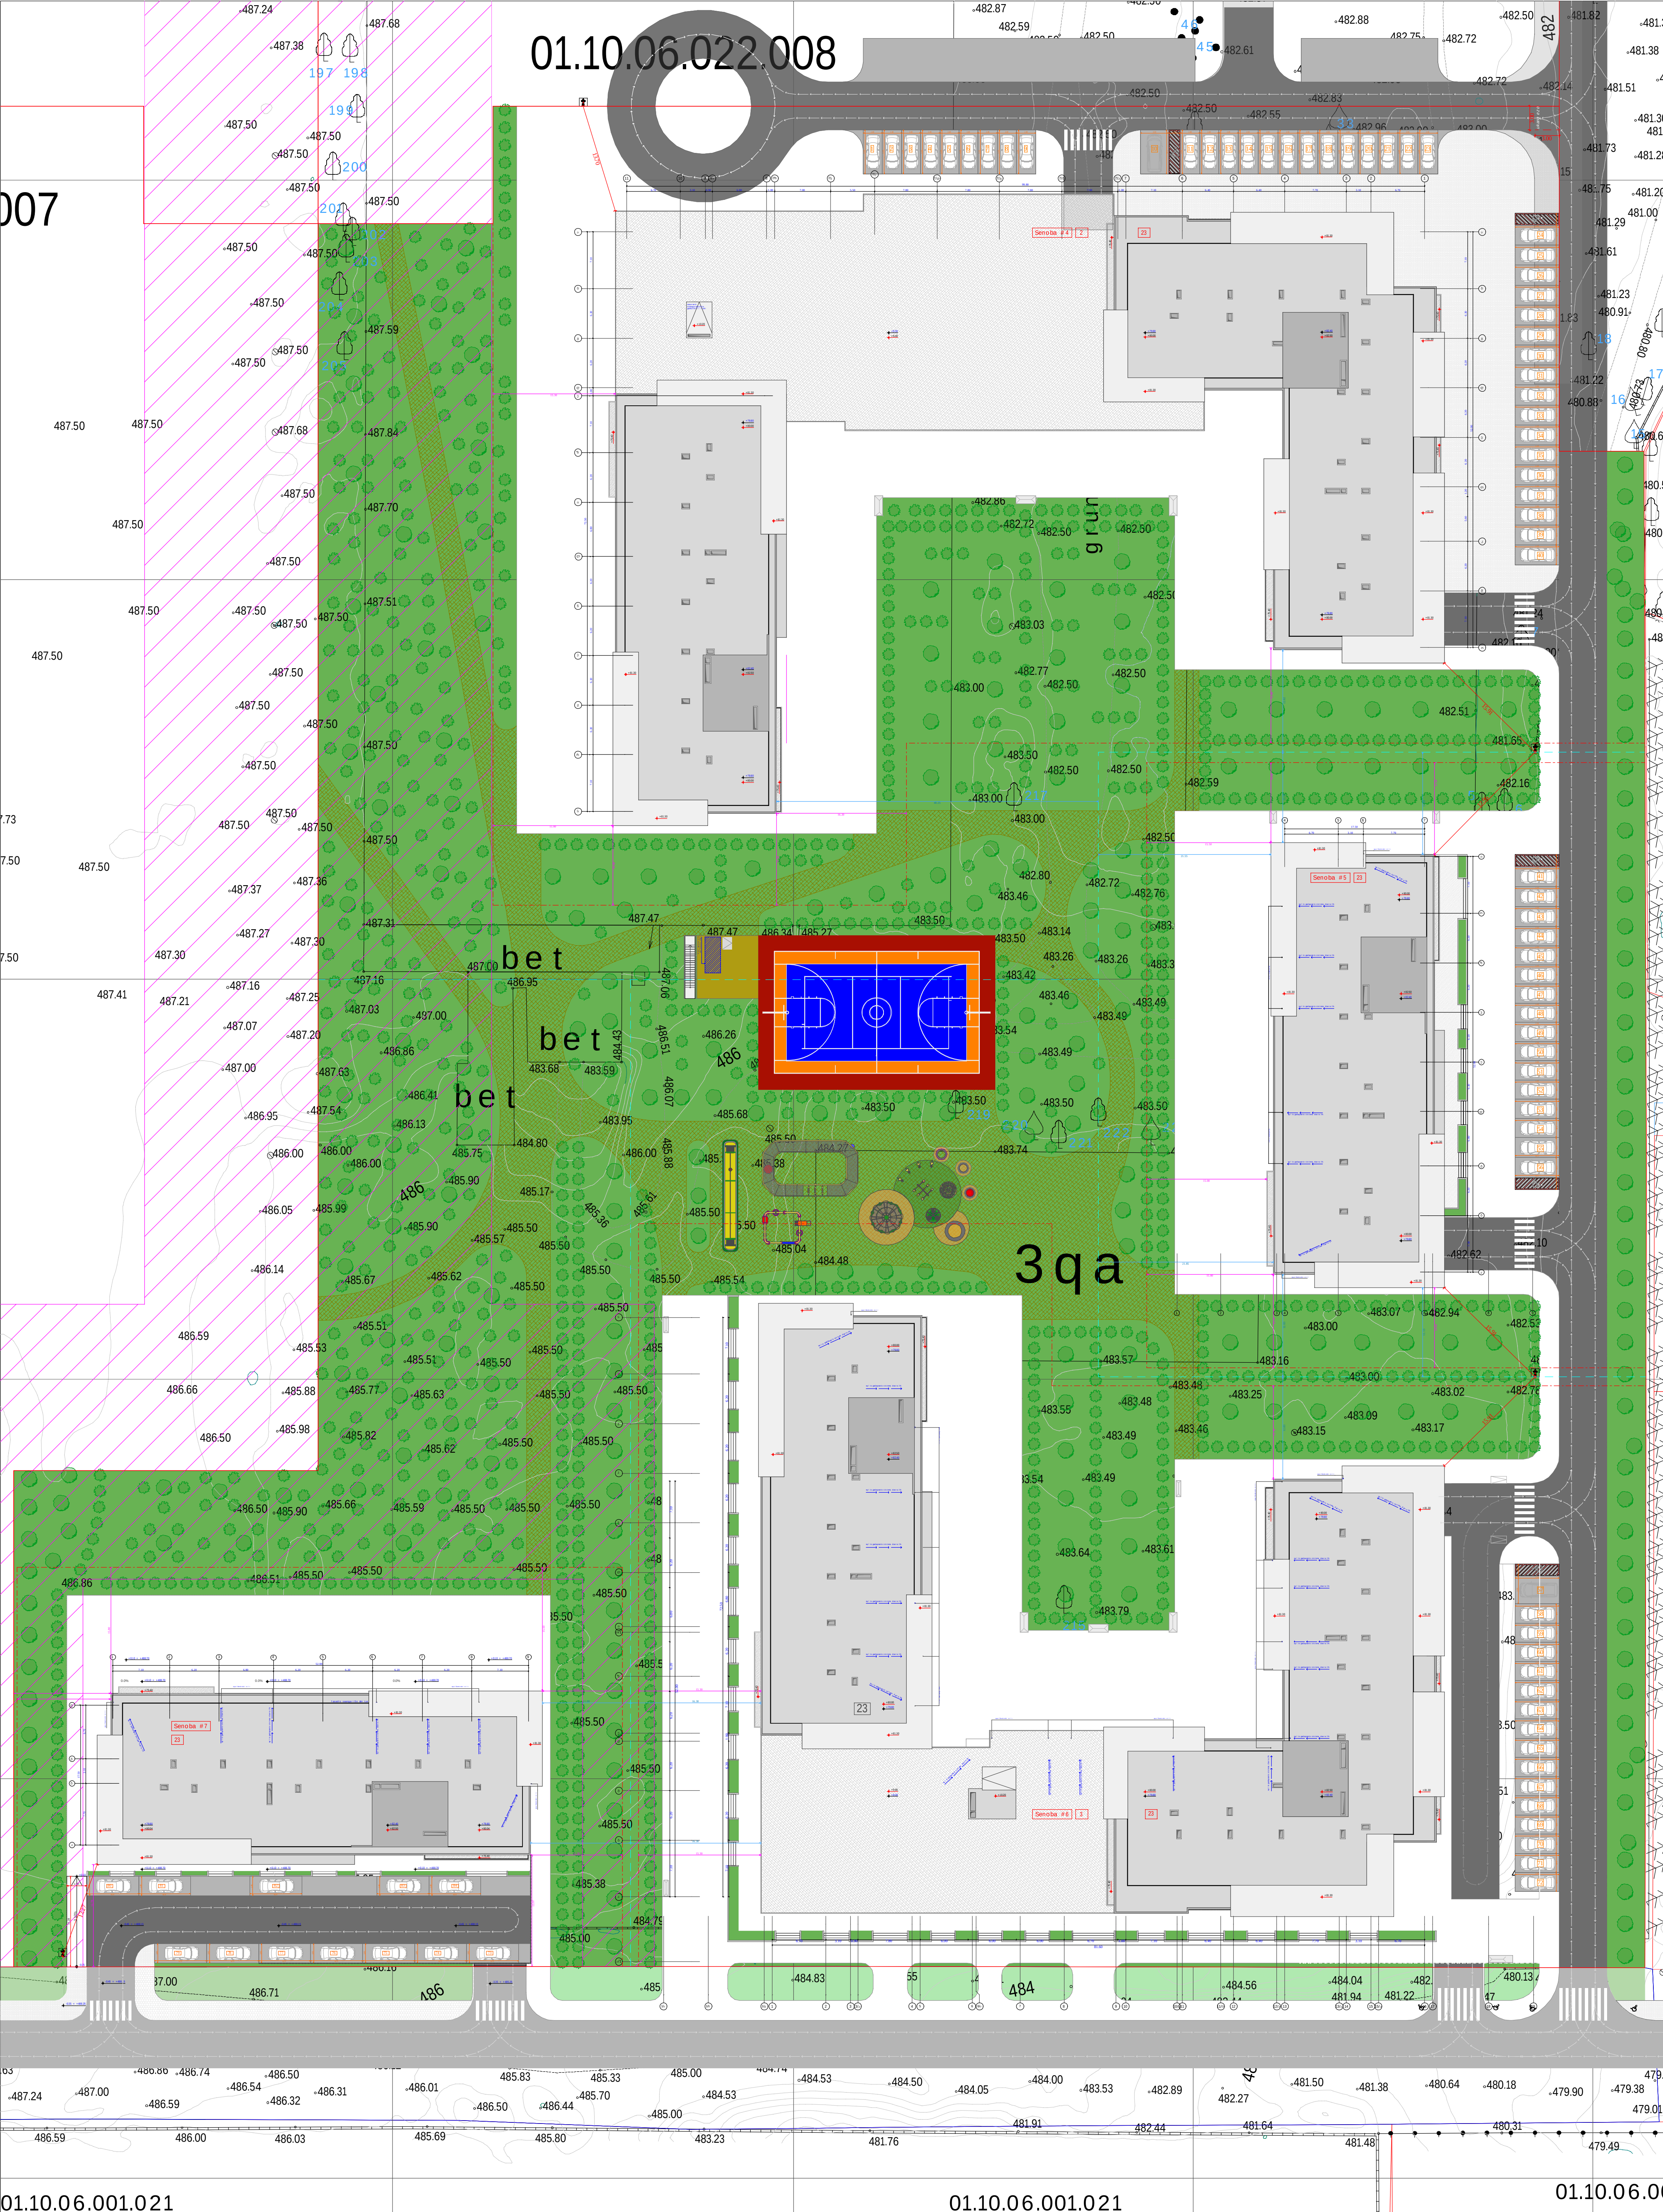

ფუნქციური დანიშნულება	ობიექტის მისამართი	შემსრულებელი ორგანიზაცია	დირექტორი				A- 3	
მრავალბინიანი საცხოვრებელი სახლების კომპლექსი	ს.კ. 01 10.06.022.011	**შპს სტუდიო ალფა სახლი**	მ.პაპუკაშვილი		გენ. გეგმა		მასშტაბი	1:700
	ქ.თბილისი, პეტრე იბერის ქუჩის შესახვევი N13	ს.კ. 404664573	არქიტექტორი				თარიღი	20/03/2026
			მ.პაპუკაშვილი				ფურცელი	ა-03.3