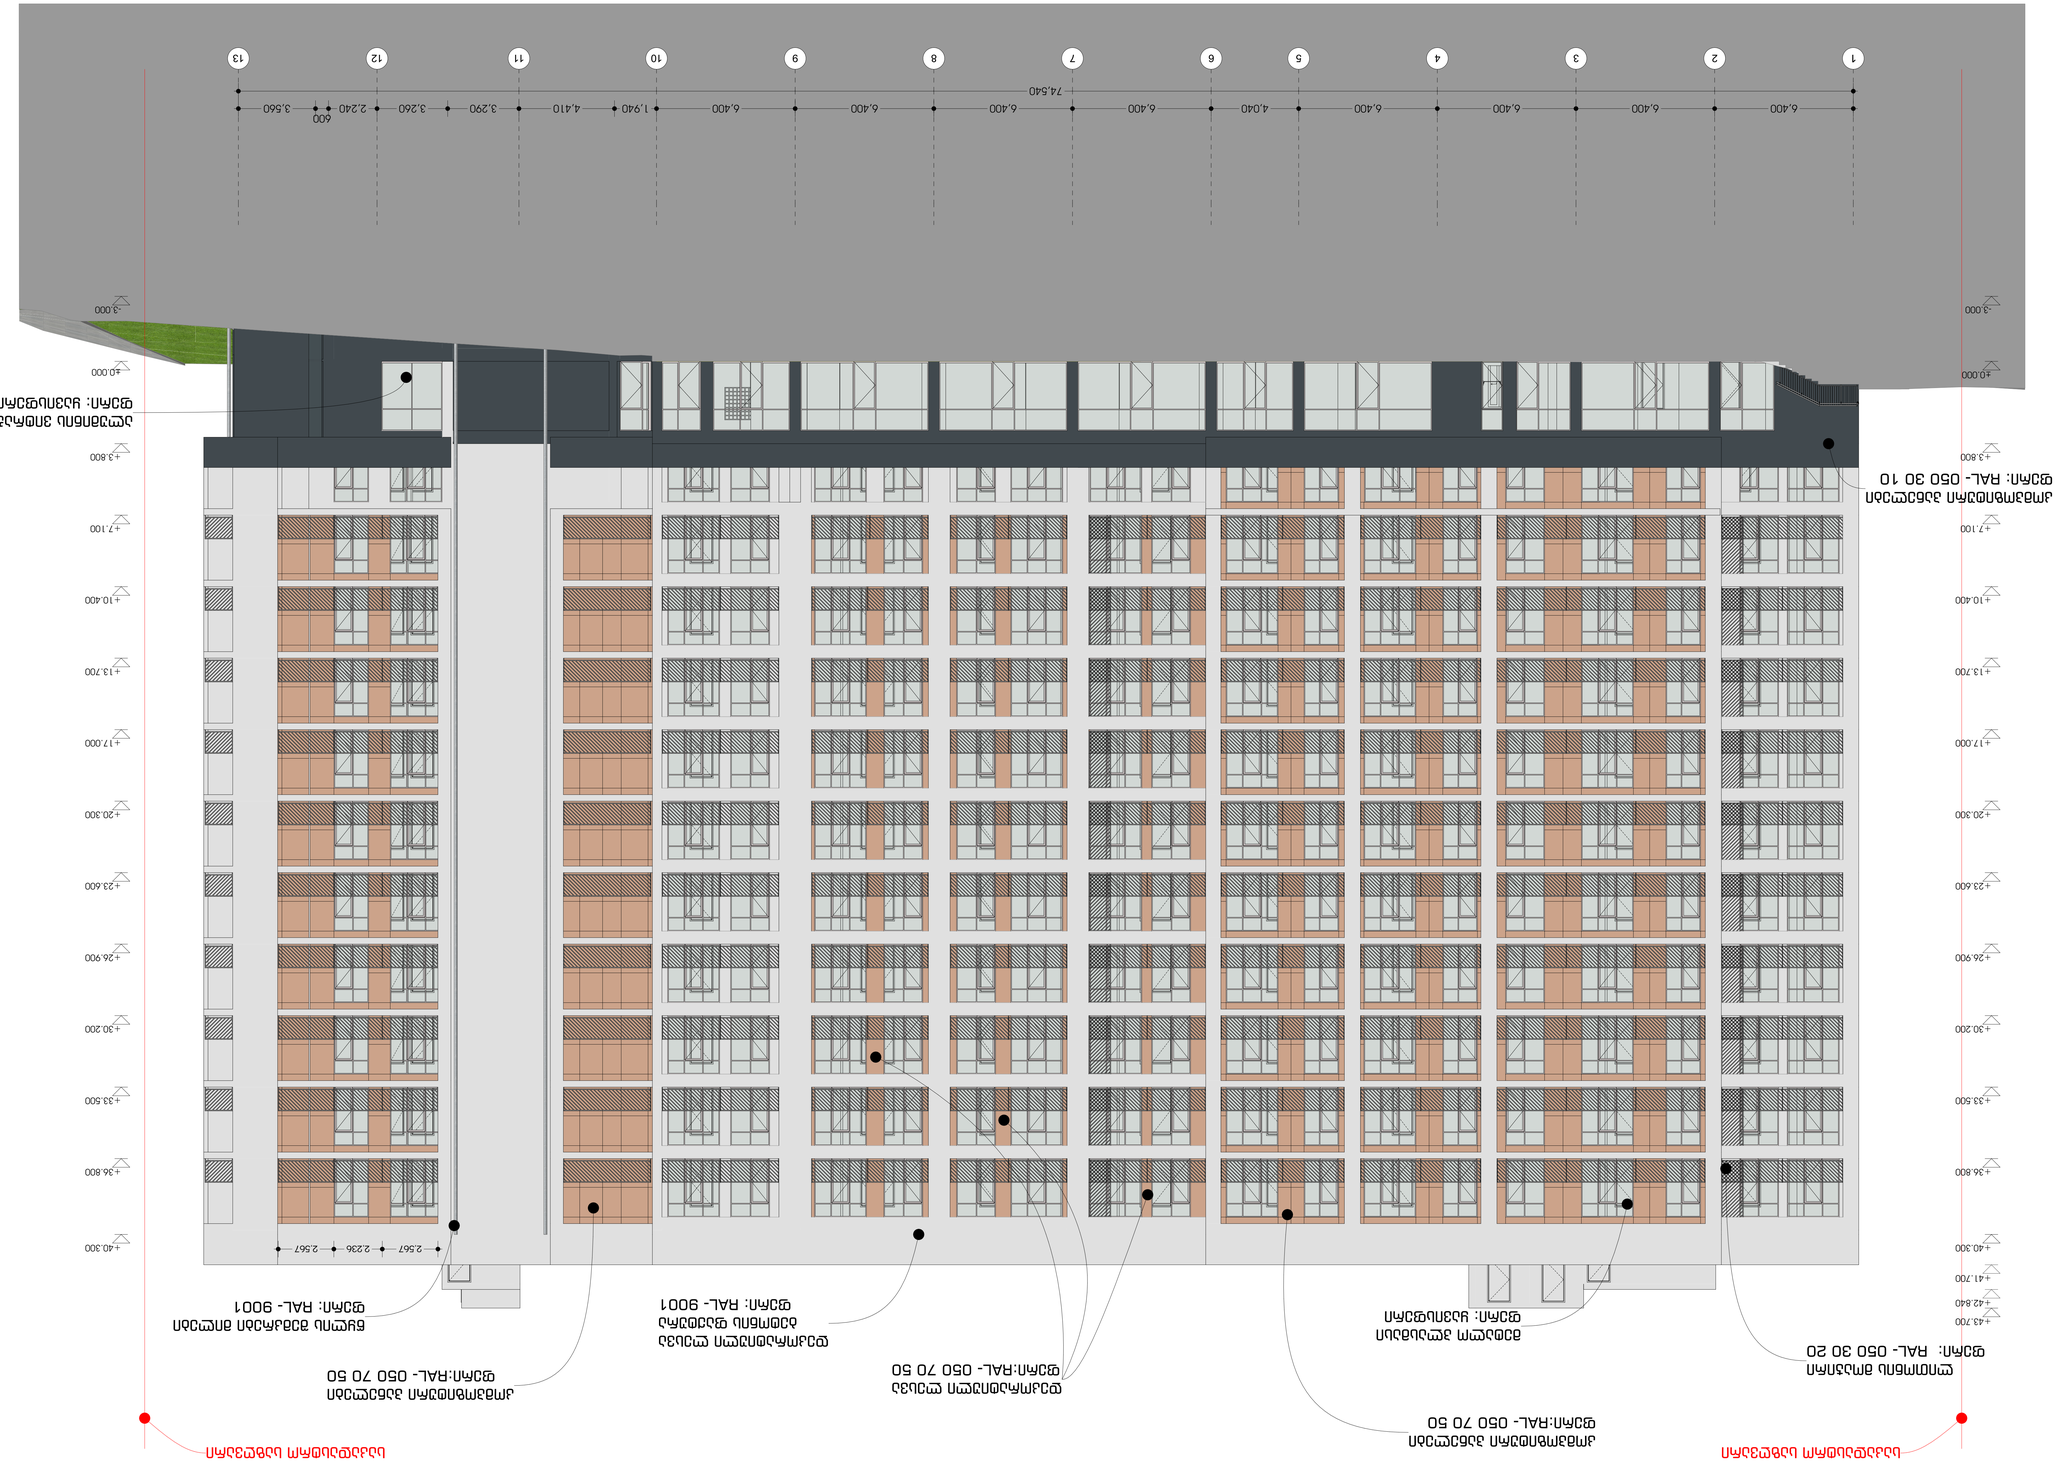


















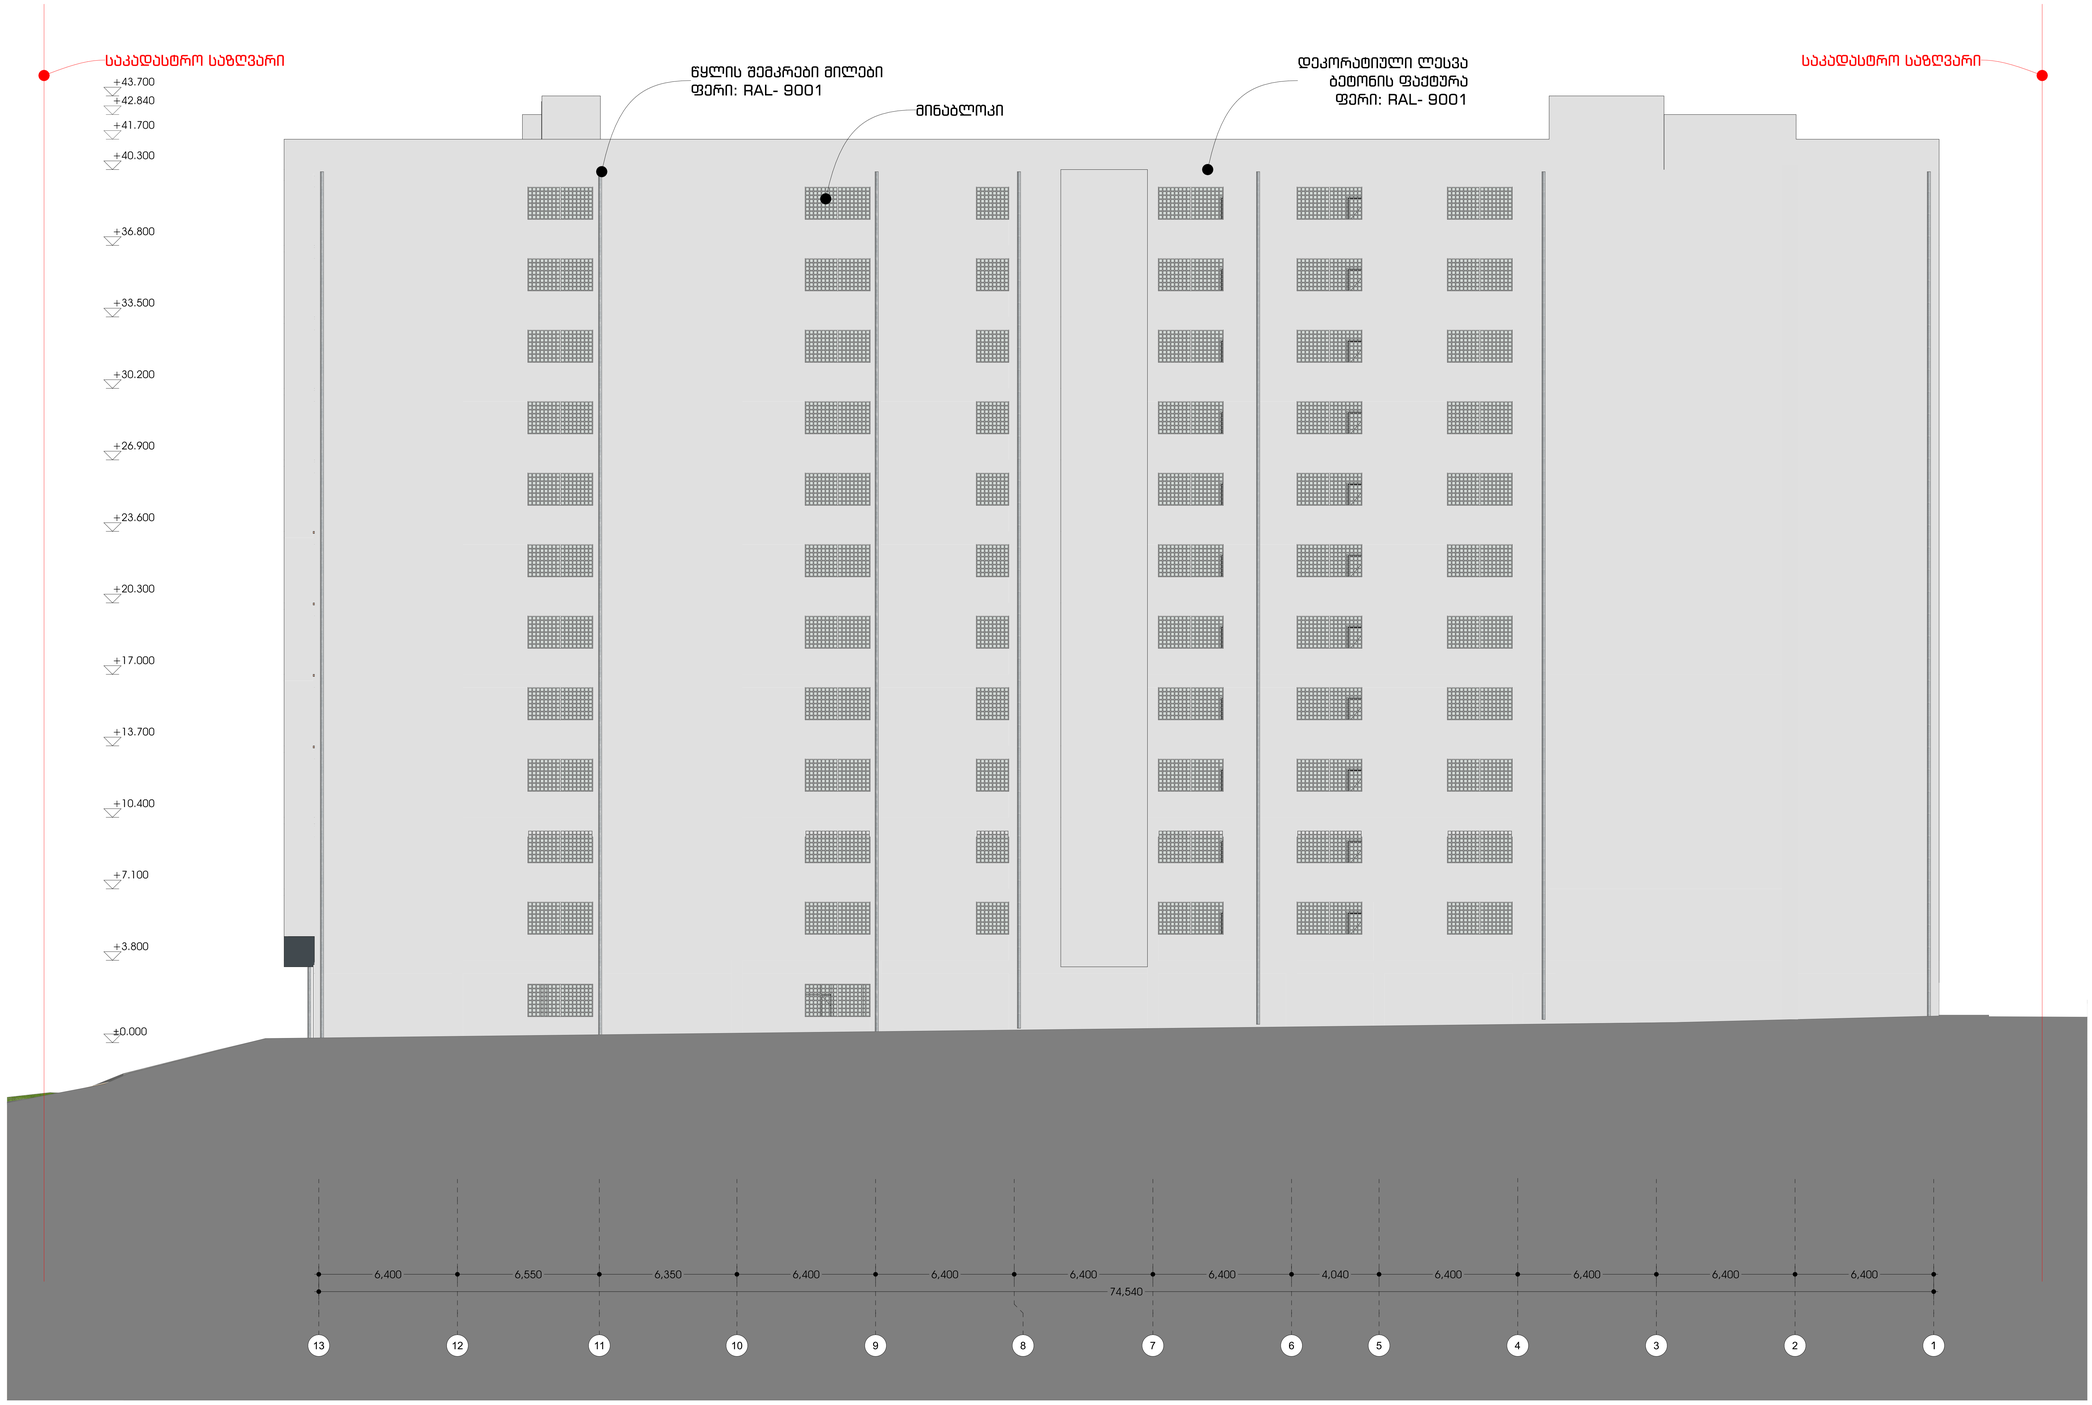


## მისამართი:

თბილისი, ვარკეთილი 2-სა და ვაზისუბნის საცხოვრებელ
რაიონს შორის ნაკვეთი N014/080
ს.კ 01.19.36.014.180

## ზომები მოცემულია მილიმეტრებში

## სტადია არქიტექტურა

ზომადი შენიშვნები

1 . იატაკის ზედაპირები მოეწყობა ისე, რომ იქნება მდგრადი, მყარი და არასრიალა.
2 . განათების ელექტრო სამართავები, ჩამრთველები და დენსართები, ტემპერატურის მარეგულირებლების სამართავები, წყალსადენი სისტემების მოწყობილობების მარეგულირებლები და დამცავი , ორმხრივი საკომუნიკაცია სისტემების სამართავები მოეწყობა სტანდარტების 309-ე ქვეთავის შესაბამისად.
3 . იატაკის ზედაპირი იქნება ბეტონის ან სხვა არაწვადი მასალის

## დამკვეთი

შპს " სამშენებლო კომპანია ალფა დეველოპმენტი "

## მრავალბინიანი საცხოვრებელი სახლის არქიტექტურული პროექტი.
## კორექტირება

## ნახაზი

ფასადი 15-1

| | |
|---|---|
| პრ.ავტ. | ა. კაჭკაჭიშვილი |
| არქიტ. | ნ.ხარებავა |
| არქიტ. | ხ. ბერულავა |
| შეამოწმა | ლ. ლომინაშვილი |
| თარიღი | 17.03.2026 |
| ფორმატი | A0 |

მასშტაბი

1:100

N

ფურცლები

ფურცელი












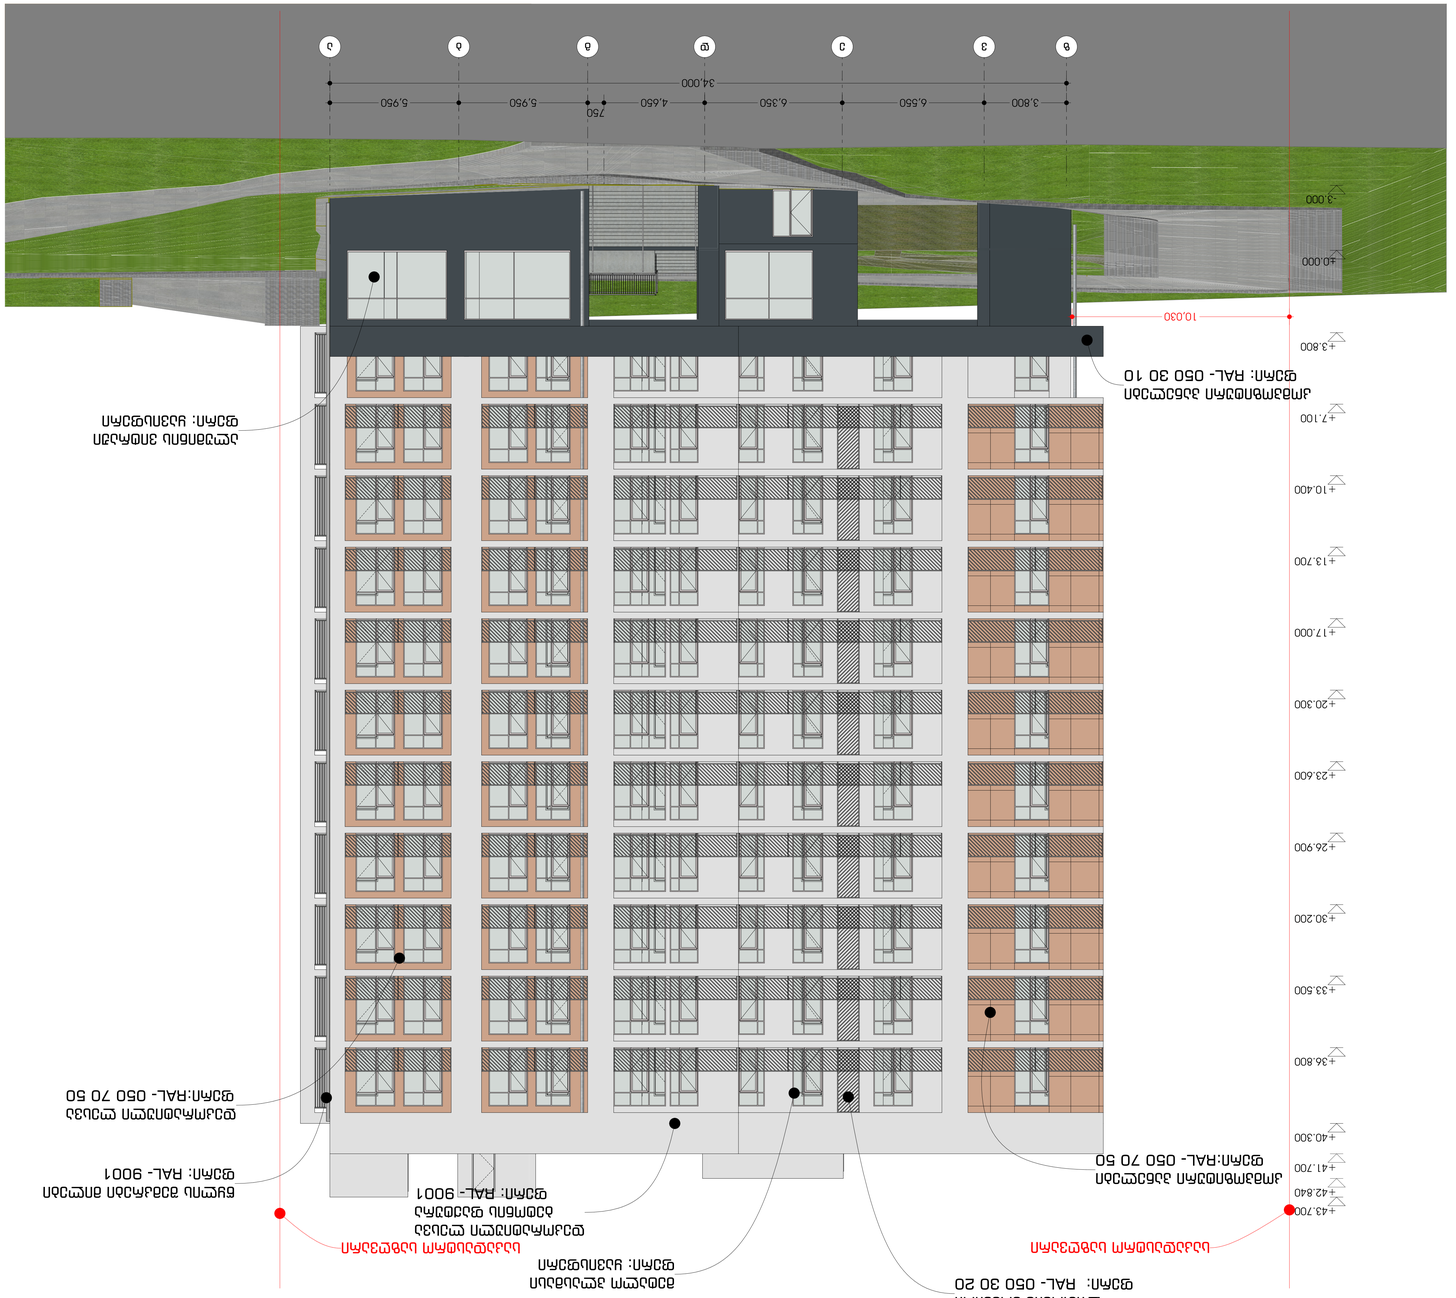















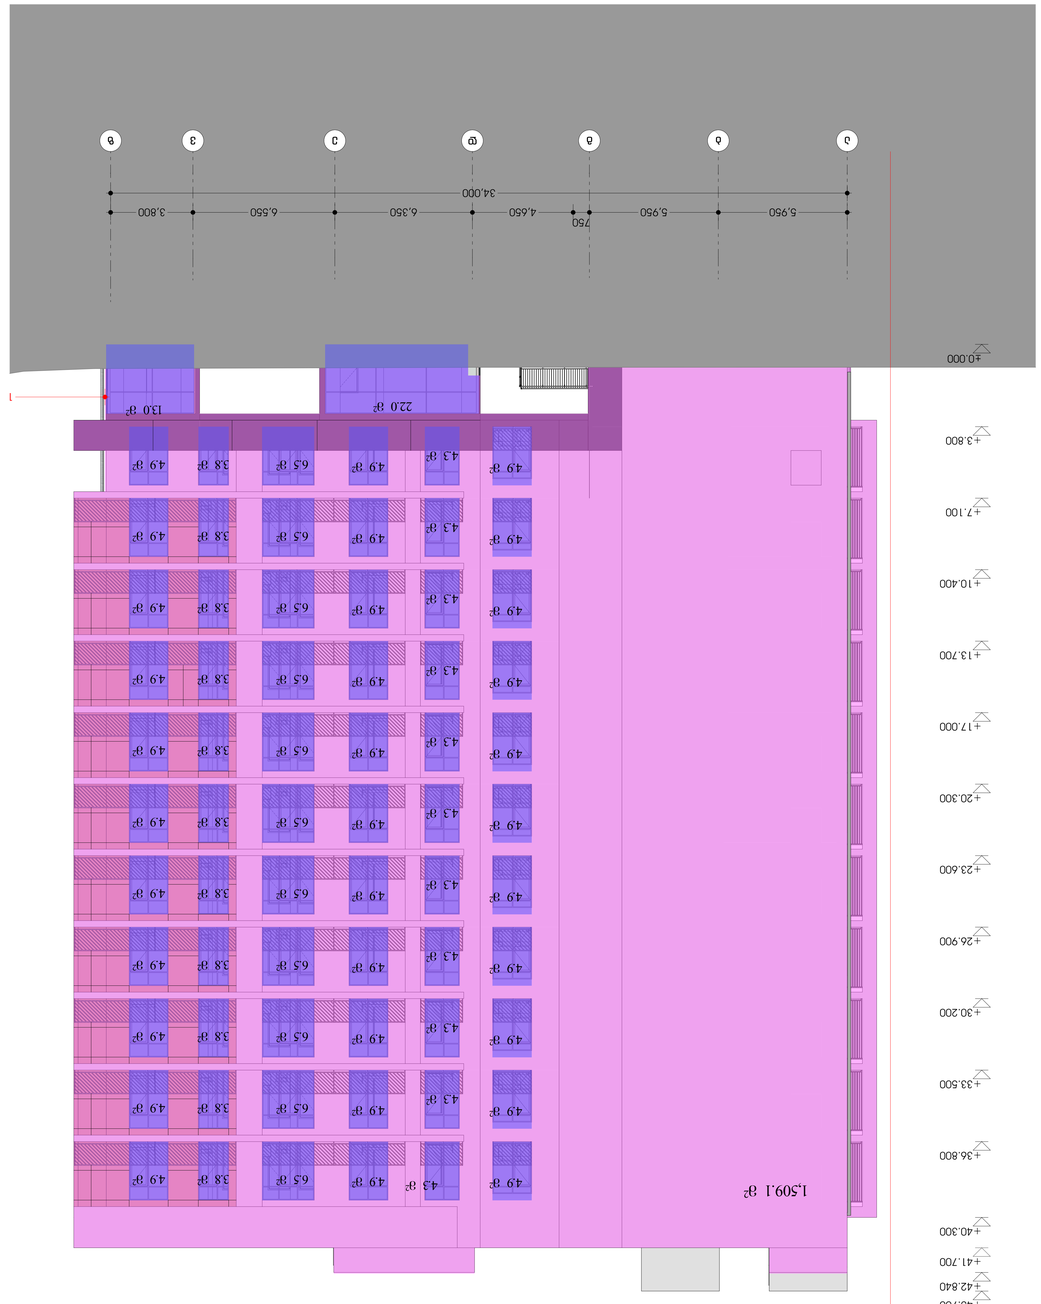


ტიპიური სართულის ფარგლებში ბინების ფართობი 1509.1 მ²
ტიპიური სართულის ფარგლებში საერთო ფართობი 3353.7 მ²

ხედვის კუთხე



# ტიპიური სართული

## ბინების განლაგების გეგმა

## ტიპიური სართული

## ტიპიური სართულის ბინების განლაგების გეგმა

## ტიპიური სართულის ბინების განლაგების გეგმა

## ტიპიური სართულის ბინების განლაგების გეგმა


სანებართვო პირობები
მიწის ნაკვეთის
საპროექტო ობიექტის
რამპა
შენობა
0.00
მიწის ნიშნული
საპროექტო ობიექტის
ფიზიკური
საპროექტო ობიექტის
ფიზიკური
ელ. ავტომობილის დამტენი
ელ. ავტომობილის დამტენი
ელ. ავტომობილის დამტენი
ელ. ავტომობილის დამტენი
EXIT
ელ. ავტომობილის დამტენი
ელ. ავტომობილის დამტენი
ელ. ავტომობილის დამტენი
ელ. ავტომობილის დამტენი