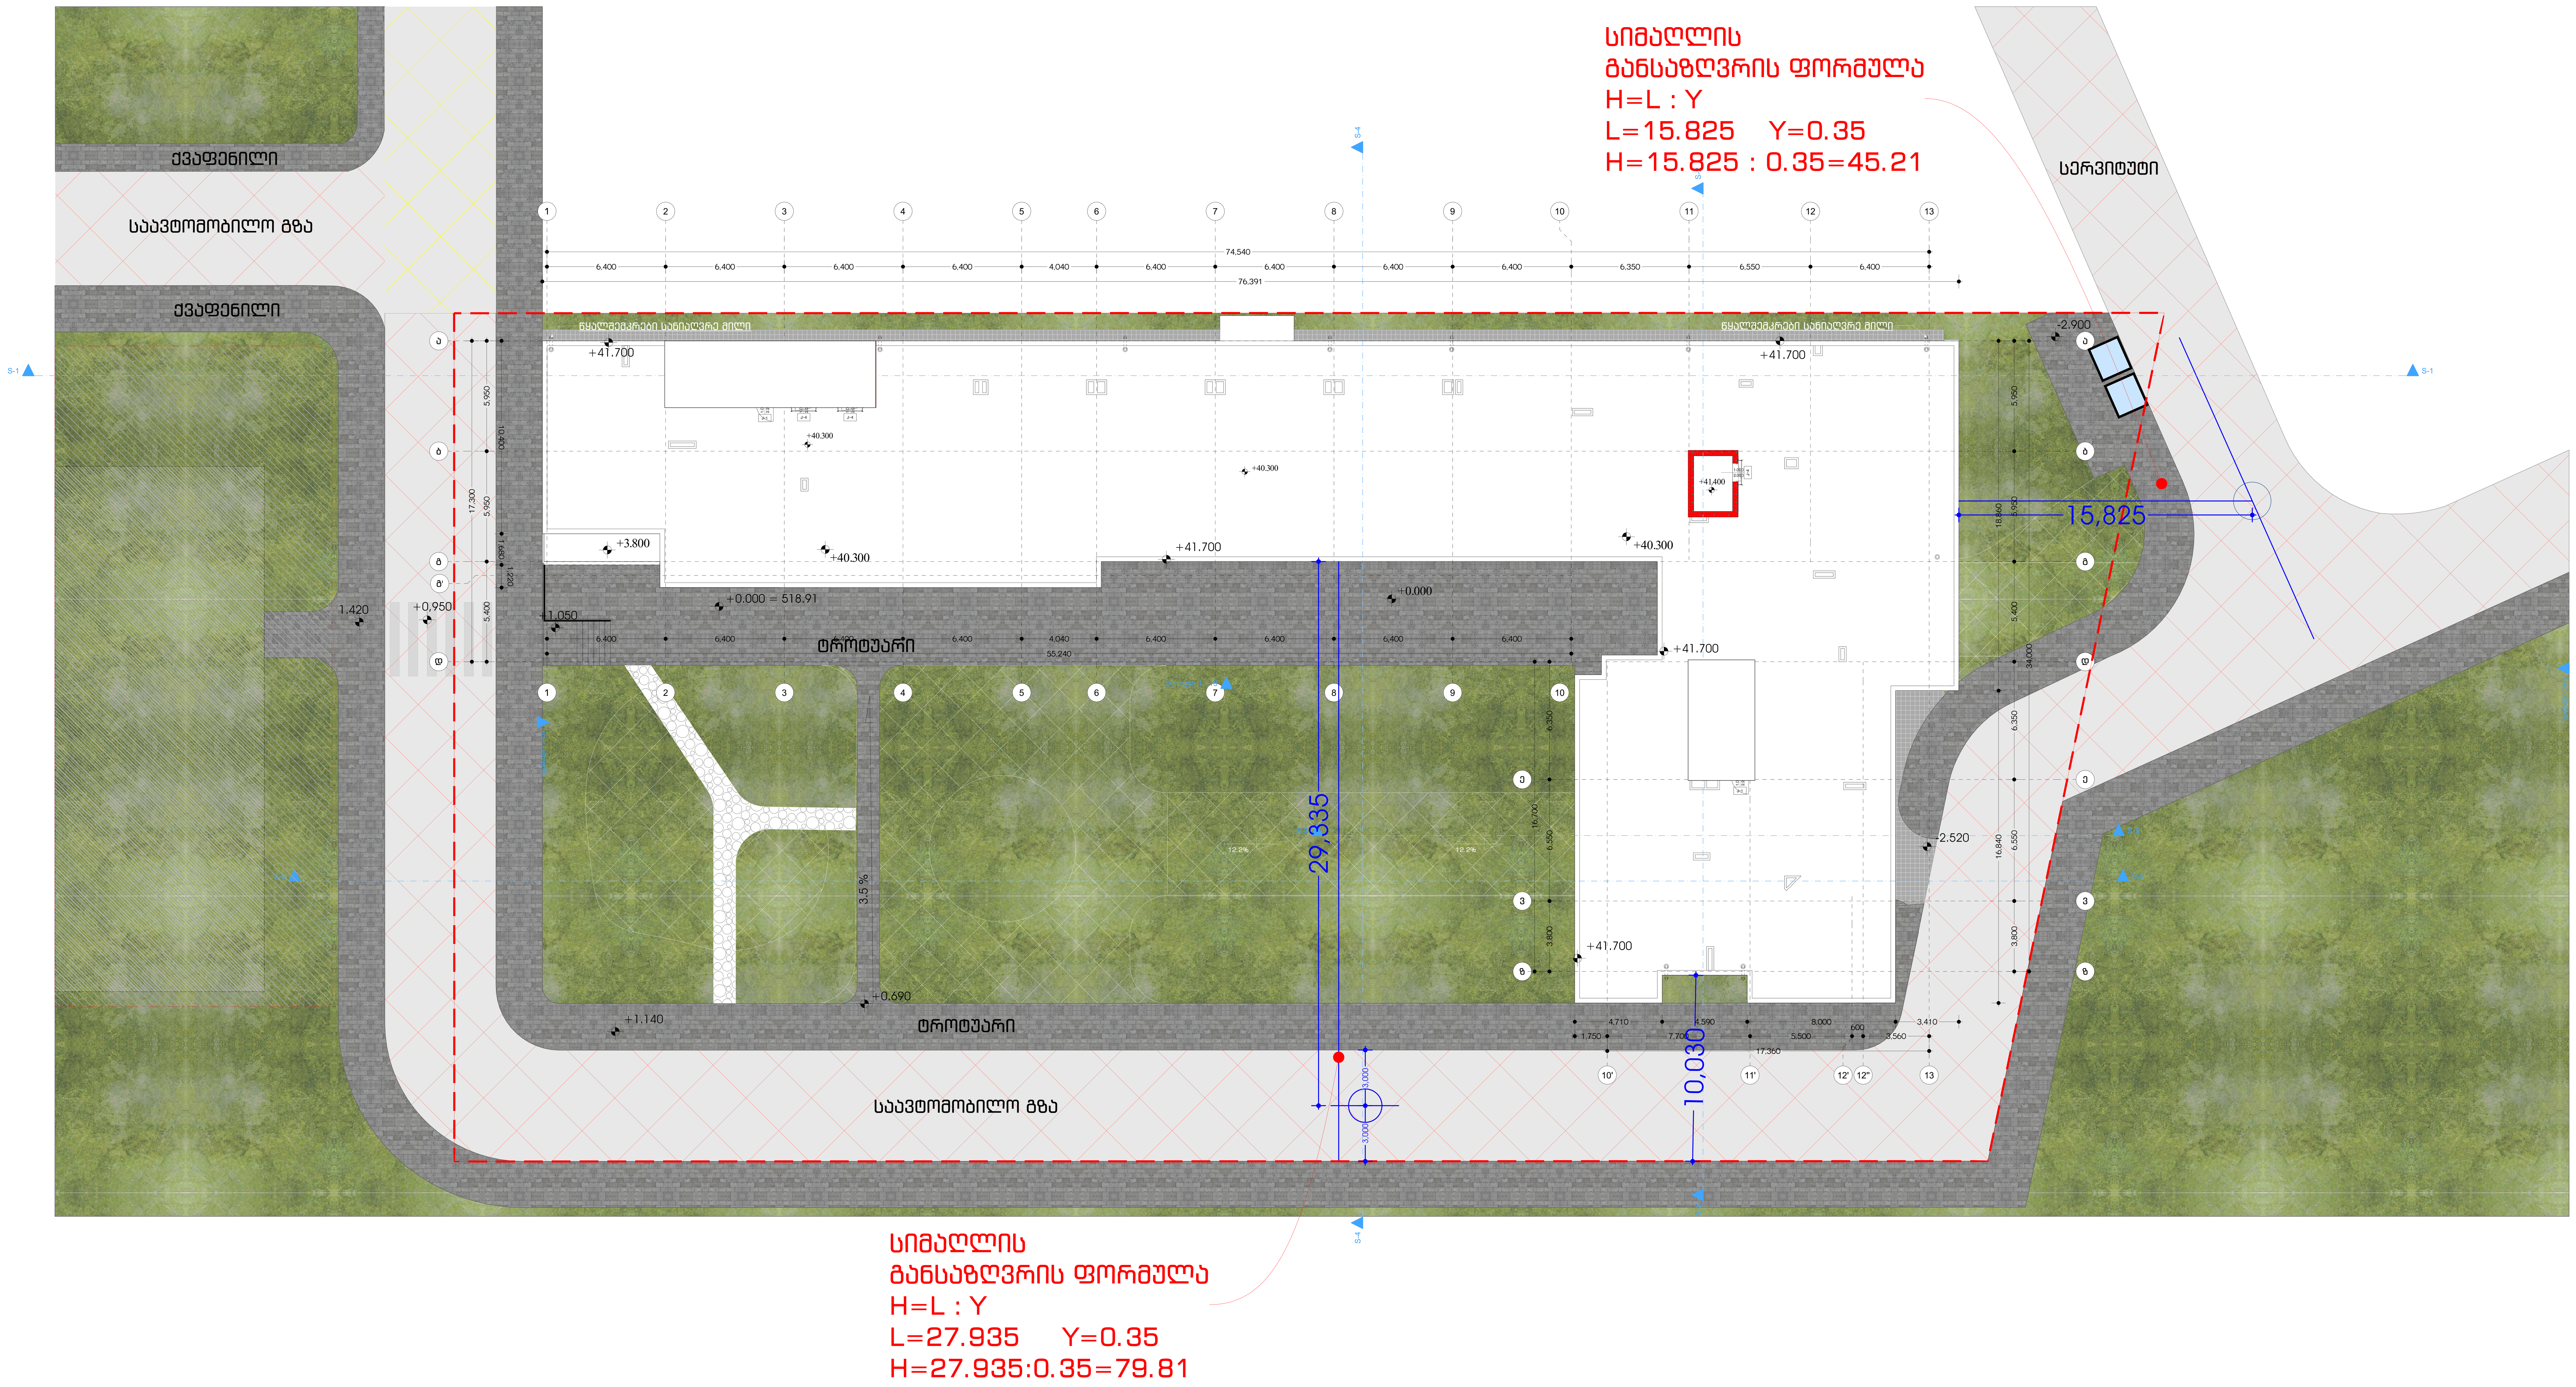

მისამართი:

თბილისი, ვარკეთილი 2-სა და ვაზისუბნის
საცხოვრებელ
რაიონს შორის ნაკვეთი N014/080
ს.კ 01.19.36.014.180

ზომები მოცემულია
მილიმეტრებში

სტადია არქიტექტურა

ზოგადი შენიშვნები

1 . იატაკის ზედაპირები მოეწყობა ისე, რომ იქნება მდგრადი, მყარი და არასრიალა.
2 . განათების ელექტრო სამართავები, ჩამრთველები და დენსართები, ტემპერატურის მარეგულირებლების სამართავები, წყალსადენი სისტემების მოწყობილობების მარეგულირებლები და დამცავი , ორმხრივი საკომუნიკაცია სისტემების სამართავები მოეწყობა სტანდარტების 309-ე ქვეთავის შესაბამისად.
3 . იატაკის ზედაპირი იქნება ბეტონის ან სხვა არაწვადი მასალის

დამკვეთი

შპს " სამშენებლო კომპანია ალფა დეველოპმენტი "

მრავალბინიანი საცხოვრებელი სახლის არქიტექტურული პროექტი.
კორექტირება

ნახაზი
სიმაღლის განსაზღვრის სქემა

პრ. ავტ.	ა. კაჭკაჭიშვილი
არქიტ.	ნ. ხარებავა
არქიტ.	ხ. ბერულავა
შეამოწმა	ლ. ლომინაშვილი
თარიღი	17.03.2026
ფორმატი	A0

მასშტაბი
1:150

ფურცლები
ფურცელი

საკადასტრო საზღვარი

საკადასტრო საზღვარი

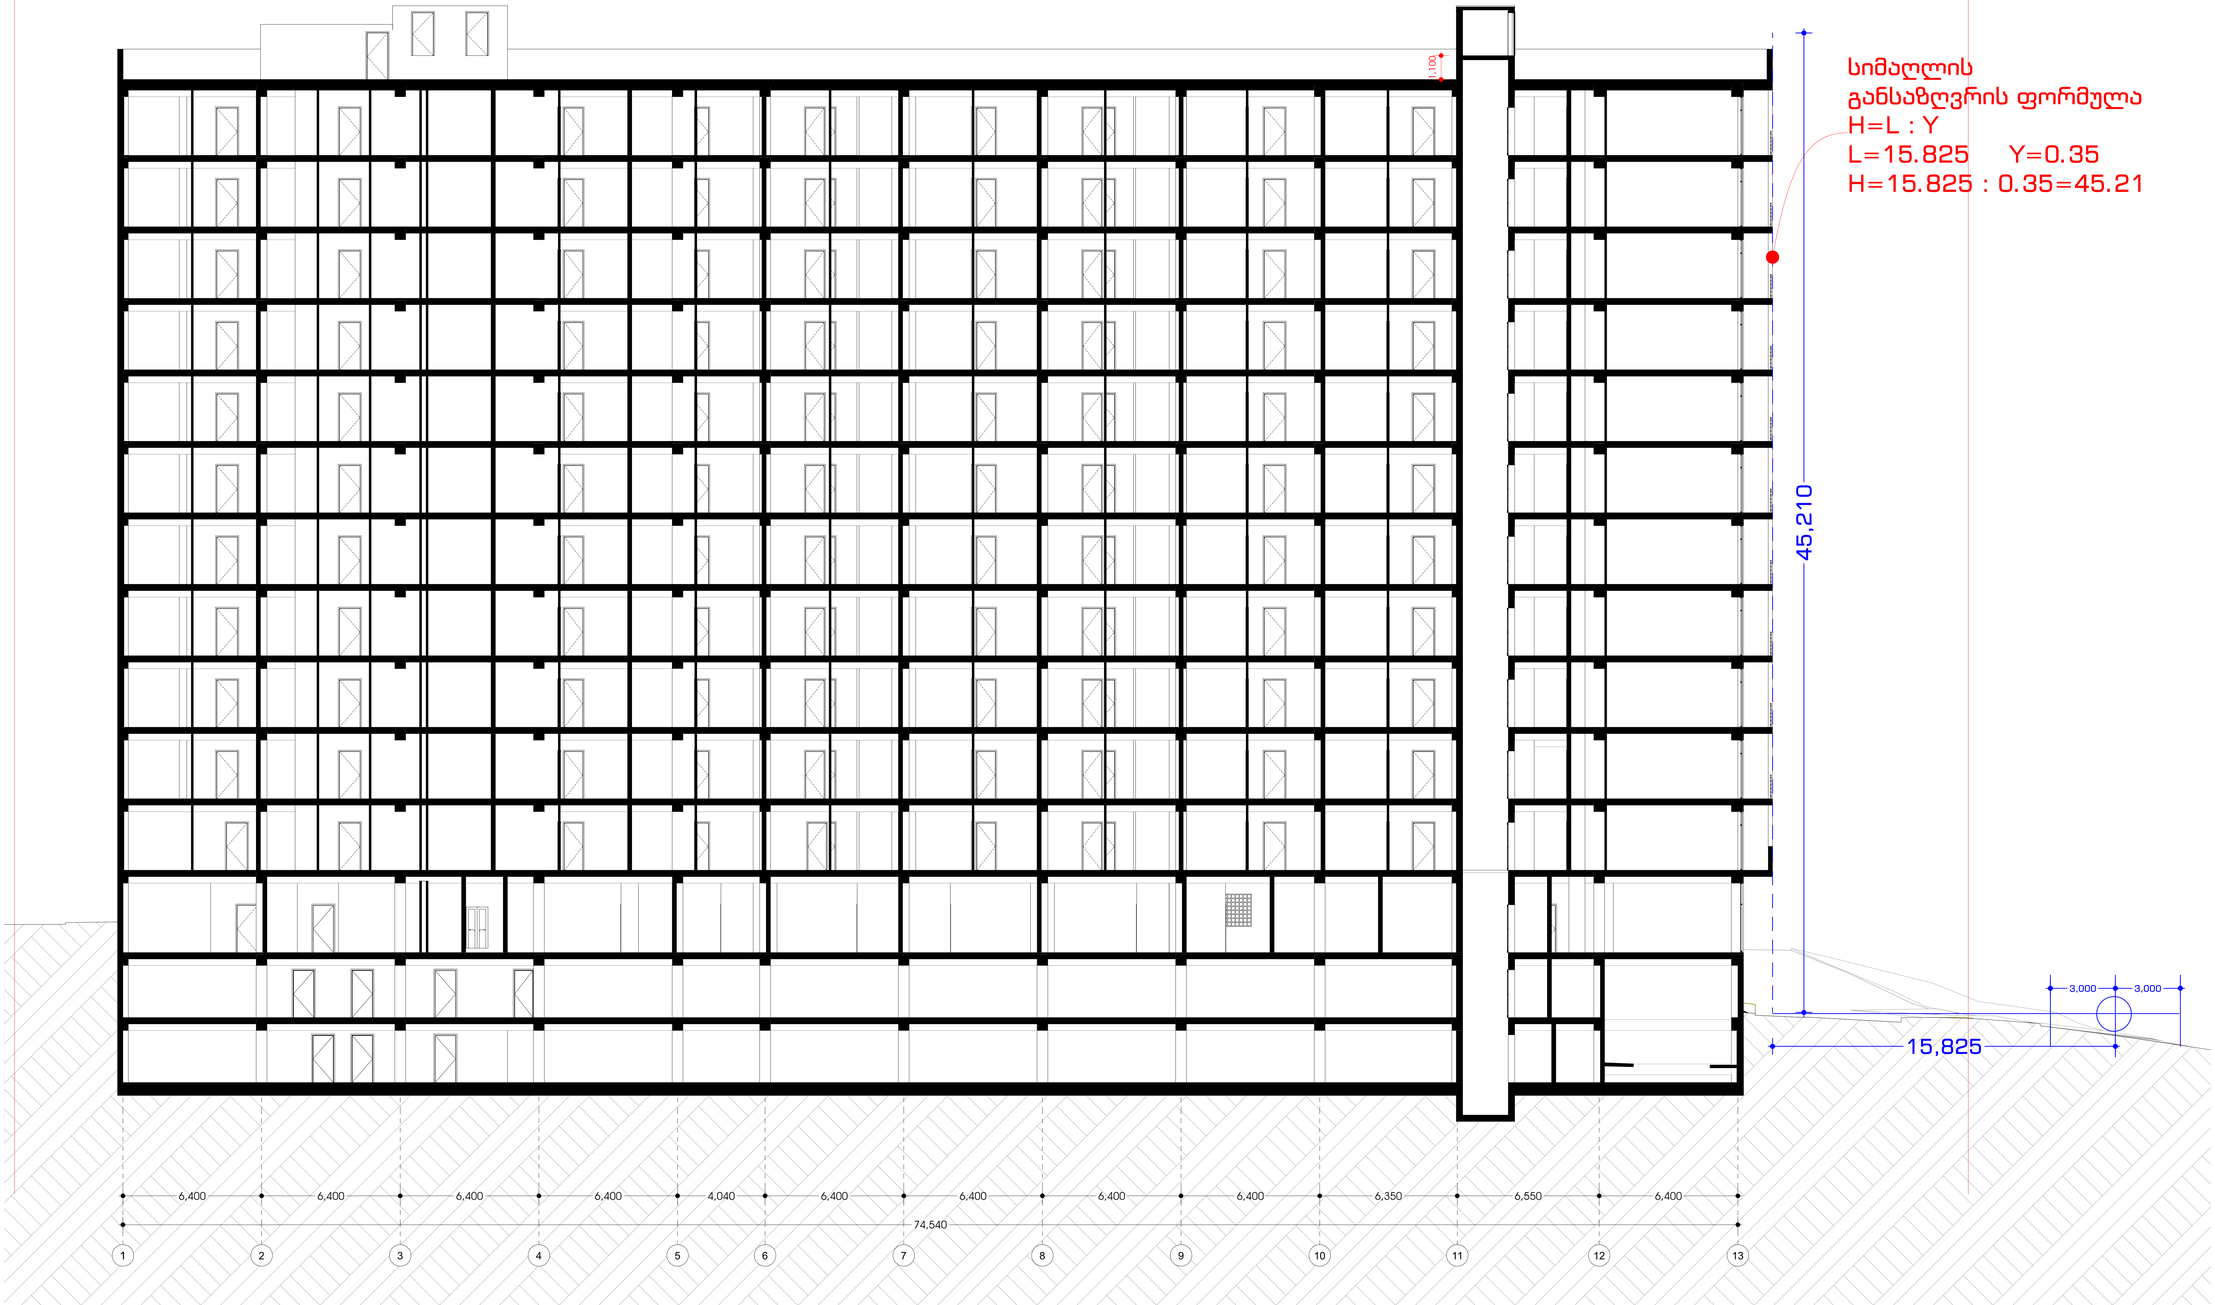

სიმაღლის
განსაზღვრის ფორმულა
H=L : Y
L=15.825 Y=0.35
H=15.825 : 0.35=45.21

მისამართი:

თბილისი, ვარკეთილი 2-სა და ვაზისუბნის
საცხოვრებელ
რაიონს შორის ნაკვეთი N014/080
ს.კ 01.19.36.014.180

ზომები მოცემულია
მილიმეტრებში

სტადია არქიტექტურა

ზოგადი შენიშვნები

1 . იატაკის ზედაპირები მოეწყობა ისე, რომ
იქნება მდგრადი, მყარი და არასრიალა.
2 . ბანათების ელექტრო სამართავები,
ჩამრთველები და დენსართები,
ტემპერატურის მარეგულირებლების
სამართავები, წყალსადენი სისტემების
მოწყობილობების მარეგულირებლები და
დამცავი , ორმხრივი საკომუნიკაცია
სისტემების სამართავები მოეწყობა
სტანდარტების 3ე9-ე ევეთავის შესაბამისად.
3 . იატაკის ზედაპირი იქნება
ბეტონის ან სხვა არაწვადი
მასალის

დამკვეთი

შპს " სამშენებლო კომპანია
ალფა დეველოპმენტი "

მრავალბინიანი საცხოვრებელი
სახლის არქიტექტურული
პროექტი.
კორექტირება

ნახაზი
სიმაღლის განსაზღვრის სქემა

პრ.ავტ.	ა. კაჭკაჭიშვილი
არქიტ.	ნ.ხარებავა
არქიტ.	ხ. ბერულავა
შეამოწმა	ლ. ლომინაშვილი
თარიღი	17.03.2026
ფორმატი	A0
მასშტაბი	1:100
ფურცლები	ფურცელი

საკადასტრო საზღვარი

საკადასტრო საზღვარი

სიმაღლის
განსაზღვრის ფორმულა
H=L : Y
L=27.935 Y=0.35
H=27.935:0.35=79.81

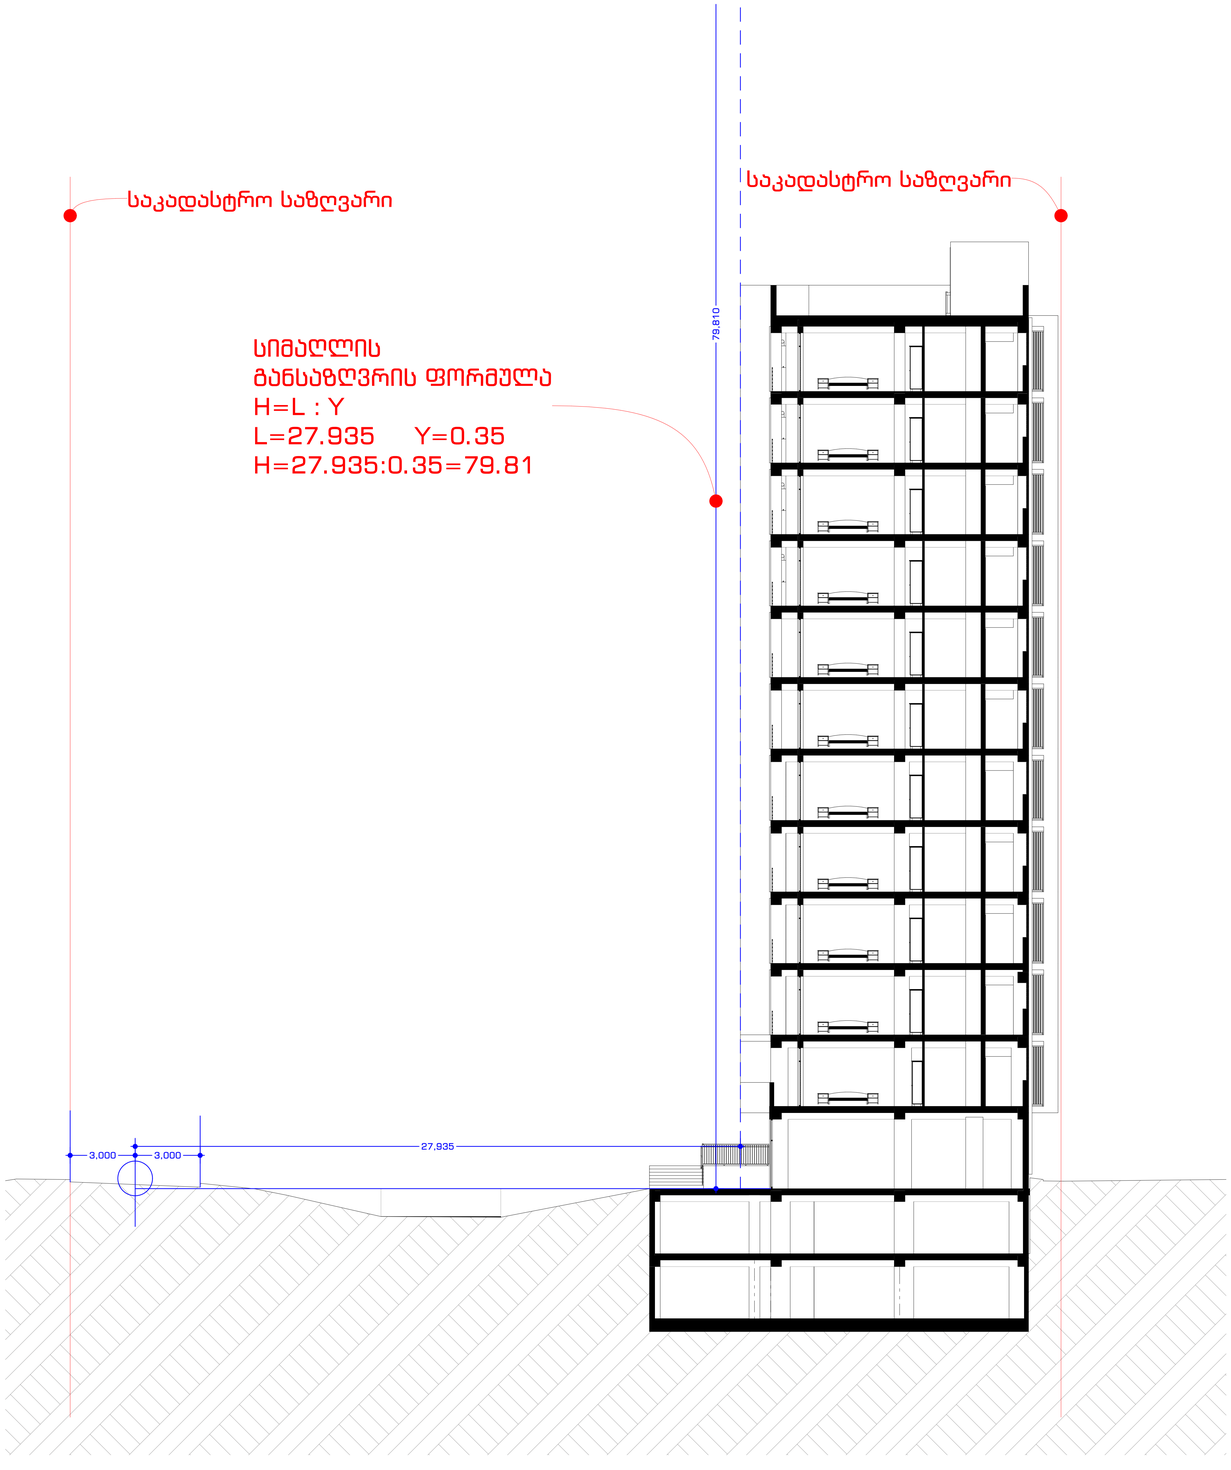

მისამართი:

თბილისი, ვარკეთილი 2-სა და ვაზისუბნის საცხოვრებელ რაიონს შორის ნაკვეთი N014/080
ს.კ 01.19.36.014.180

ზომები მოცემულია მილიმეტრებში

სტადია არქიტექტურა

ზოგადი შენიშვნები

1 . იატაკის ზედაპირები მოეწყობა ისე, რომ იქნება მდგრადი, მყარი და არასრიალა.
2 . განათების ელექტრო სამართავები, ჩამრთველები და დენსართები, ტემპერატურის მარეგულირებლების სამართავები, წყალსადენი სისტემების მოწყობილობების მარეგულირებლები და დამცავი , ორმხრივი საკომუნიკაციო სისტემების სამართავები მოეწყობა სტანდარტების 3ი9-ე ქვეთავის შესაბამისად.
3 . იატაკის ზედაპირი იქნება ბეტონის ან სხვა არაწვადი მასალის

დამკვეთი

შპს " სამშენებლო კომპანია ალფა დეველოპმენტი "

მრავალბინიანი საცხოვრებელი სახლის არქიტექტურული პროექტი.
კორექტირება

ნახაზი
სიმაღლის განსაზღვრის სქემა

პრ.ავტ. ა. კაჭკაჭიშვილი
არქიტ. ნ.ხარებავა
არქიტ. ხ. ბერულავა

შეამოწმა ლ. ლომინაშვილი

თარიღი 17.03.2026
ფორმატი A0

მასშტაბი

ფურცლები ფურცელი