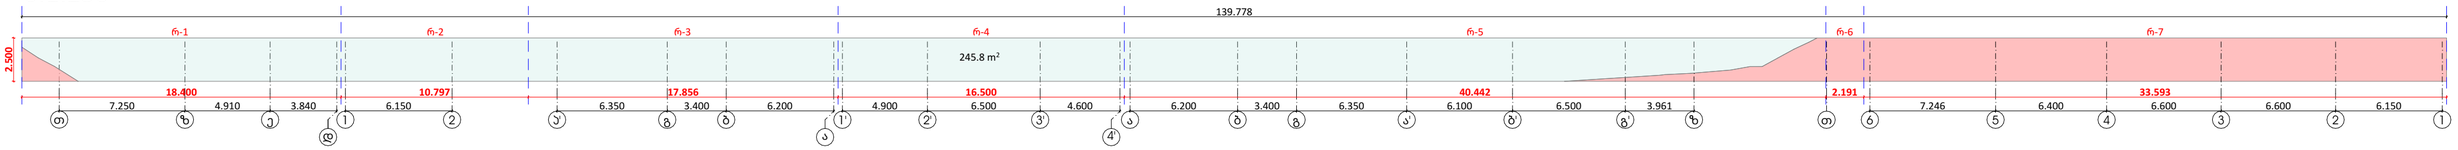
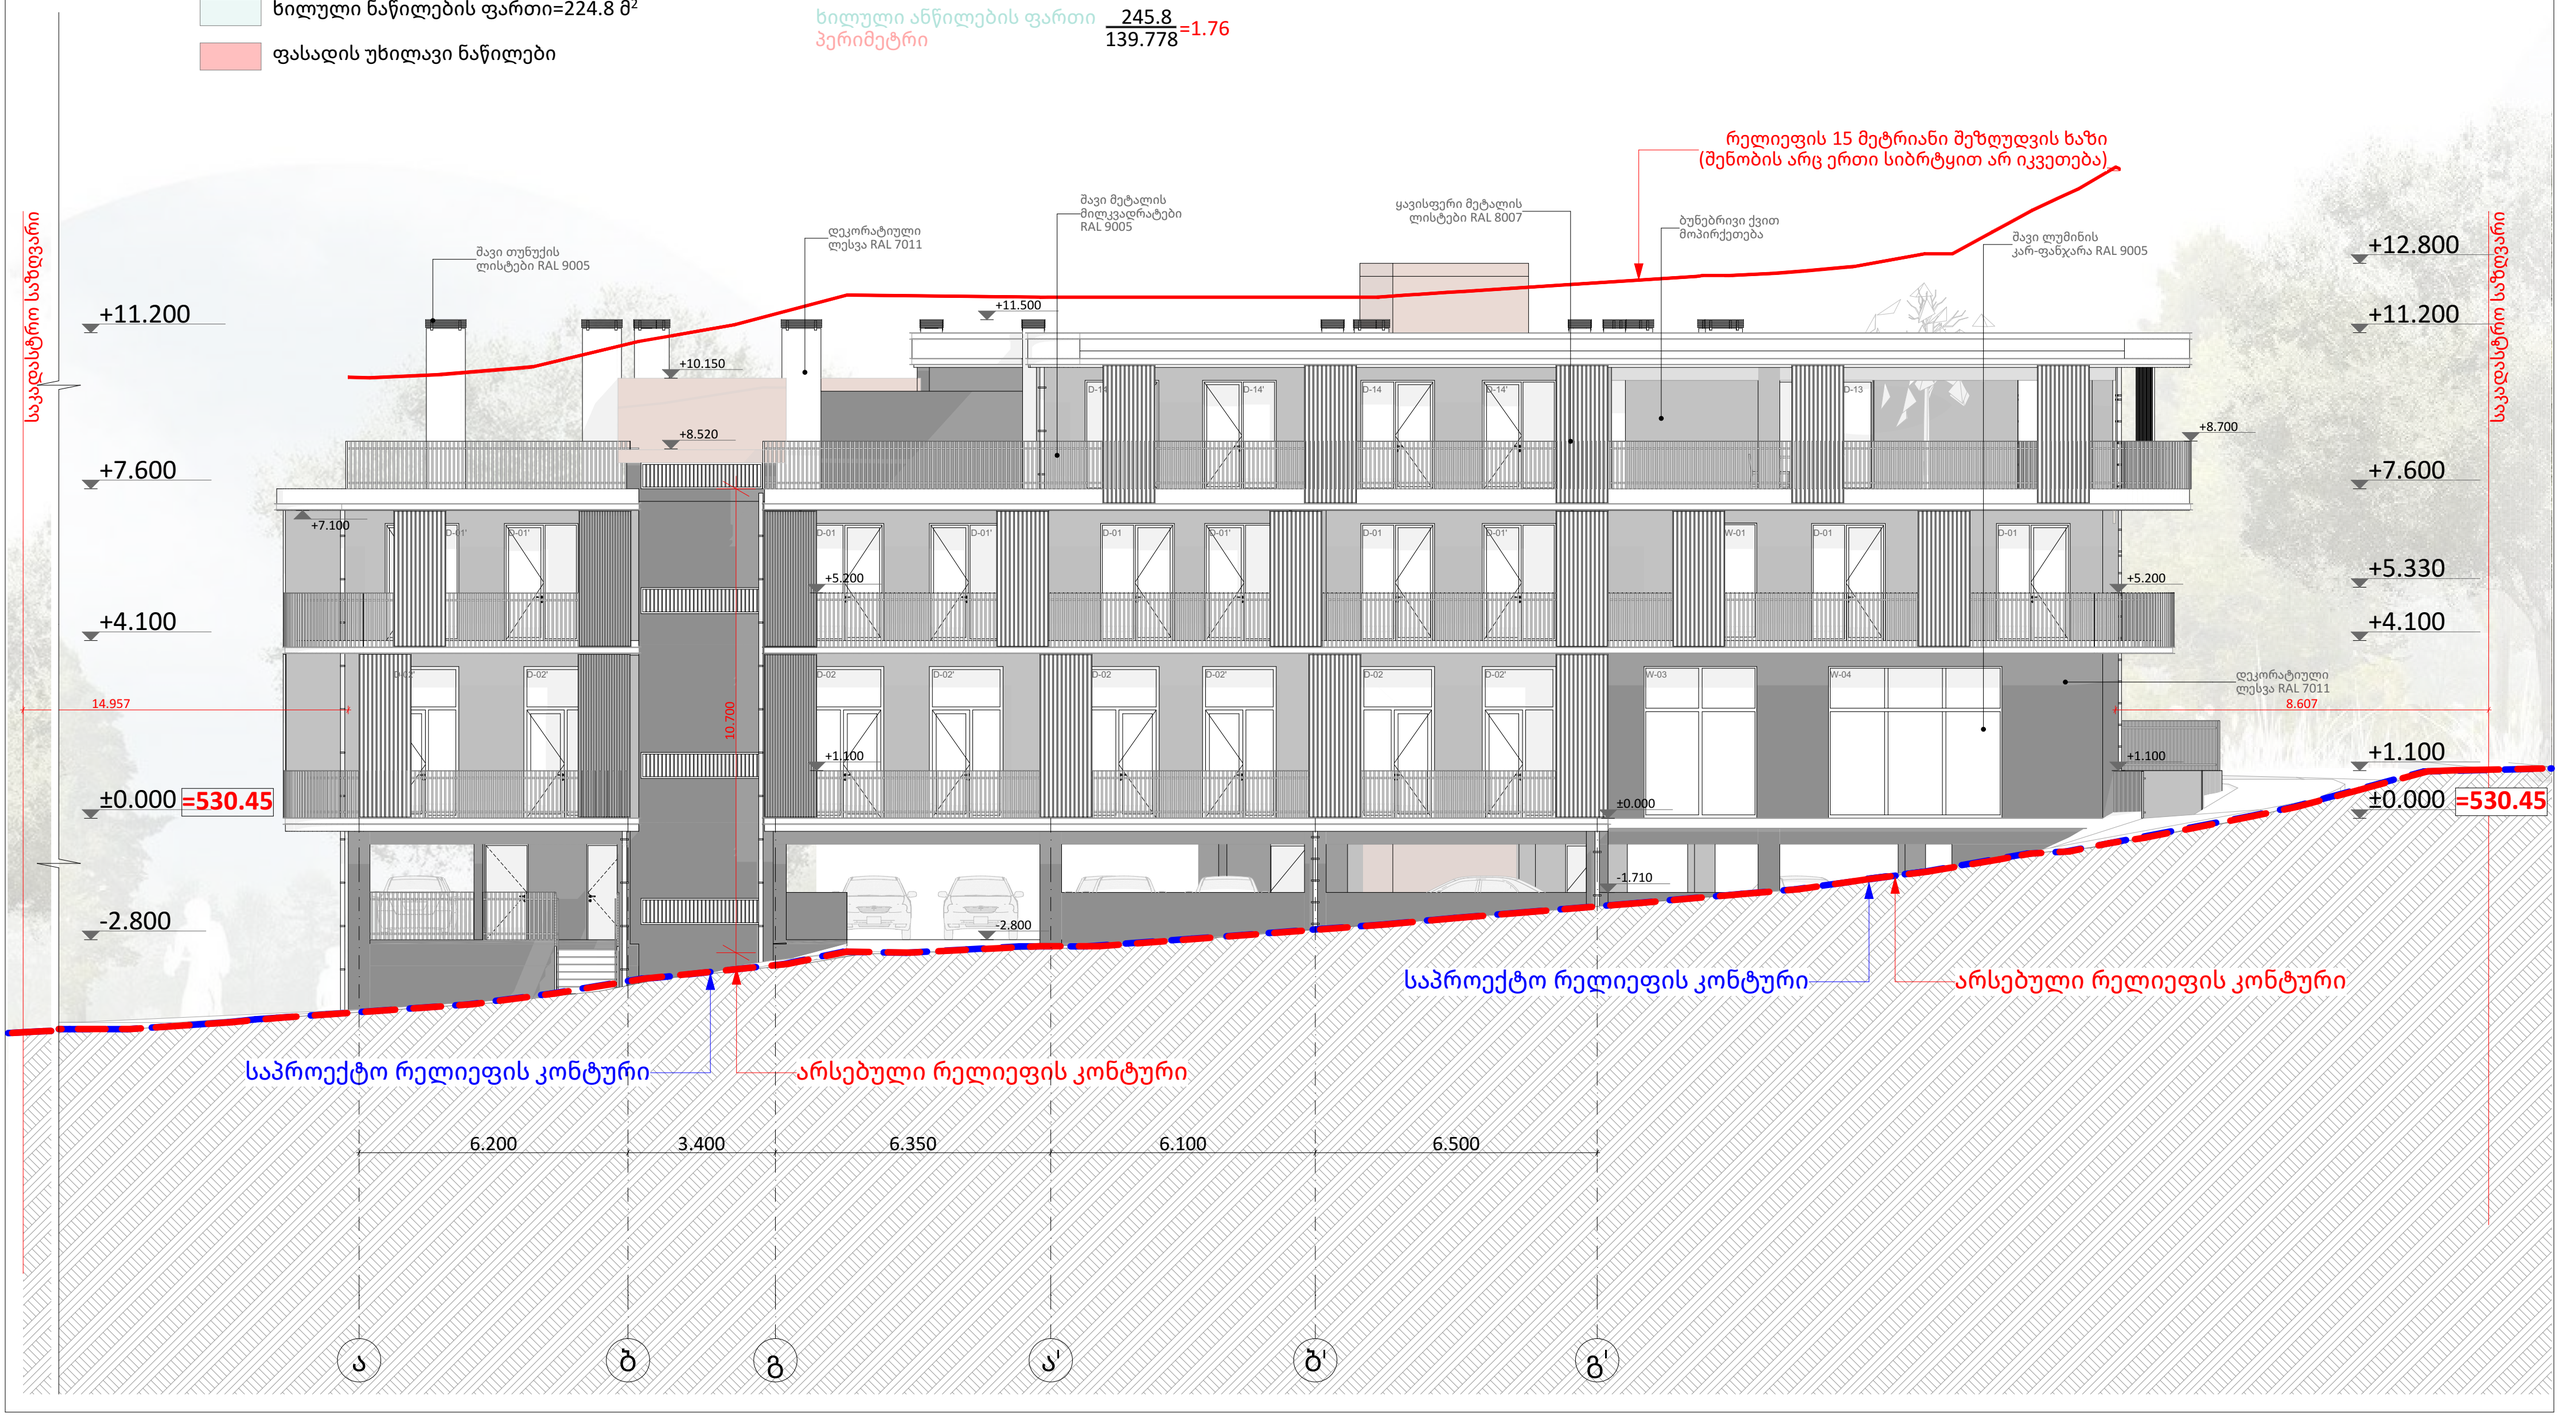
-2.800 ნიშნულის მიწისპირა სართულის განშლა
მ.1:250



ხილული ნაწილების ფართი=224.8 მ²


ფასადის უხილავი ნაწილები

ხილული ანწილების ფართი / პერიმეტრი $\frac{245.8}{139.778}$=1.76



პროექტის ავტორი შპს ,,ARC LINK"	დირექტორი ვაჟა აფხაიძე არქიტექტორი ბიორხბი ზანგაძე ლანა ბეჟანიძე	სასხოვრებელი კომპლექსის დასახელება ,,სასტუმროს ტიპის სასხოვრებელი"	დამკვეთი ზვიად ზაქარაძე მიწის ნაკვეთის ნომერი 01.17.02.007.177	მონიშნული და სიმბოლოები 0.00 საპროექტო ჰელიეფი 0.00 არსებული ჰელიეფი	±0.00 აბსოლუტური ნიშნული	ნახაზის დასახელება ფასადი ა-გ' ღერძების შორის მასშტაბი 1:100, 1:250	ფურცლის ზომა A 2 ფურცლის ნომერი 23

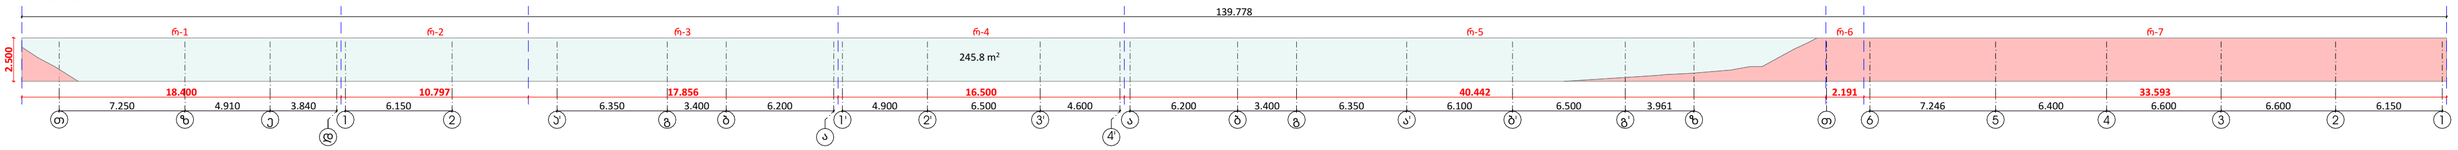
-2.800 ნიშნულის მიწისპირა სართულის განშლა
მ.1:250



ხილული ნაწილების ფართი=224.8 მ²


ფასადის უხილავი ნაწილები

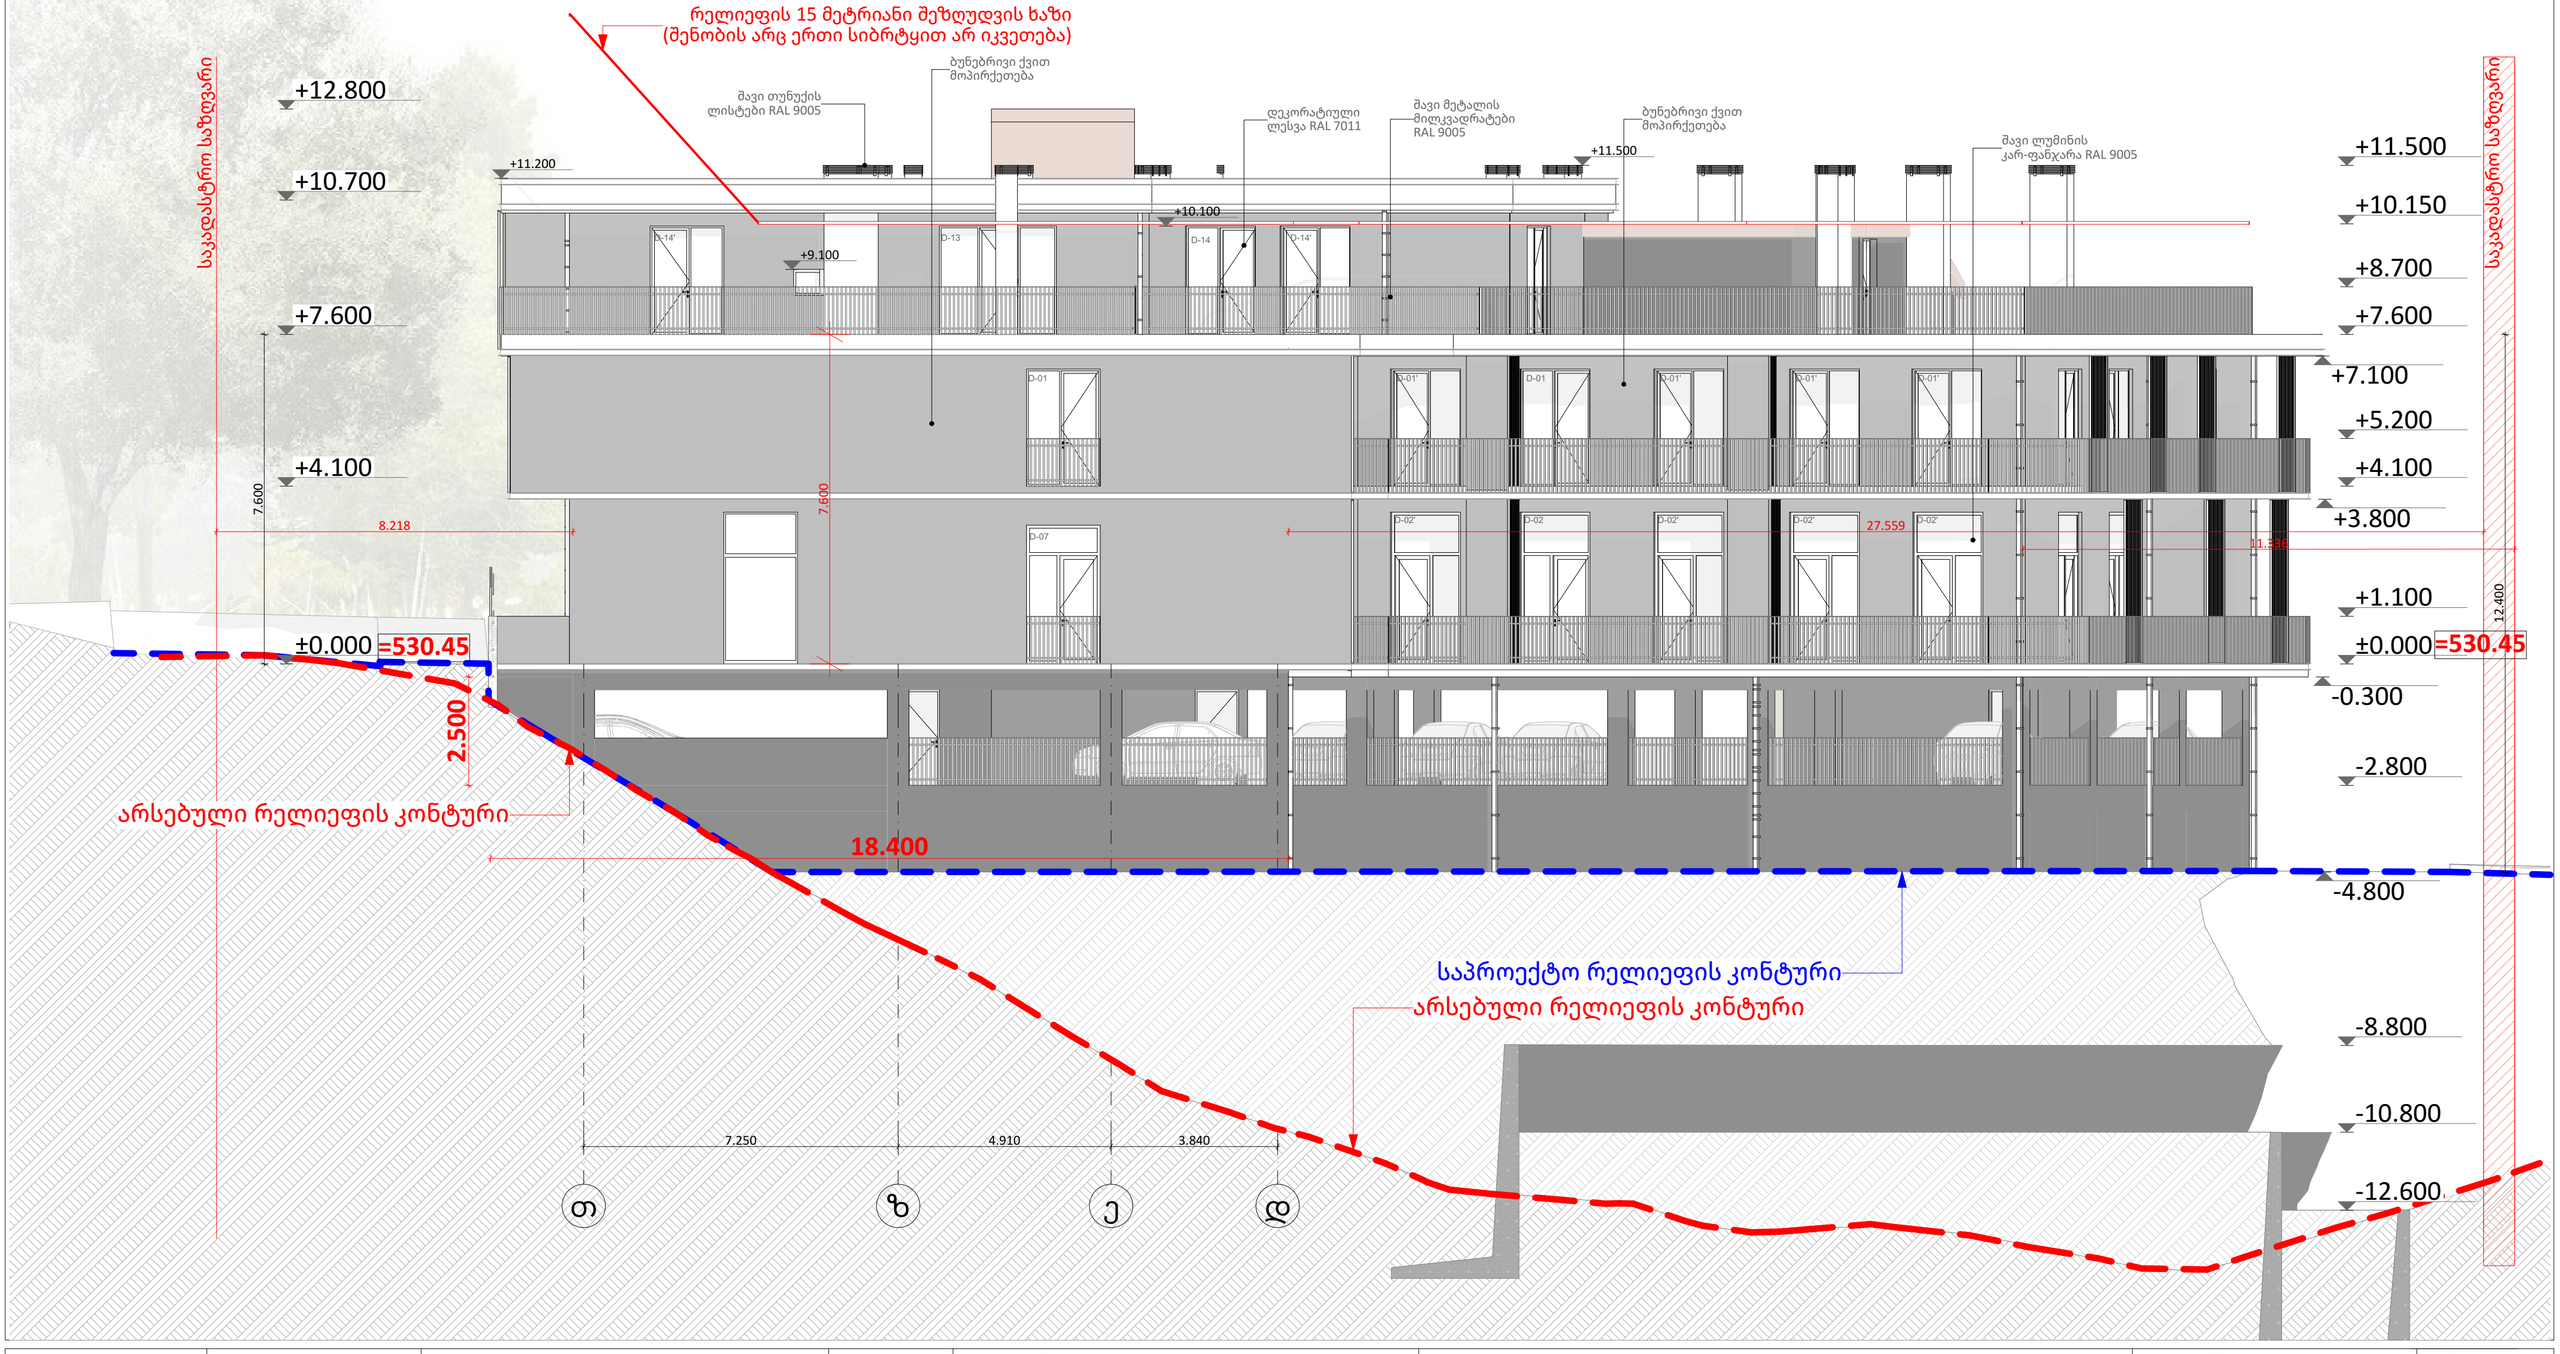ხილული ანწილების ფართი / პერიმეტრი $\frac{245.8}{139.778}$=1.76



პროექტის ავტორი შპს ,,ახქ ღინჯ" ARC LINK	მიჩაგონი ვეფა აფხაიძე პროექტი ბიორიზი ზანგაძე ლანა ბეჟანიძე	სასწორებელი პომპეჯექტის დასახელება ,,სასტუმროს ტიპის სასწორებელი"	დეპარტამენტი ზემან ზაკაძე მიწის ნაკვეთის ნომერი 01.17.02.007.177	მონიშნები და სიმბოლოები 0.00 საპროექტო ჰორიზონტი 0.00 პროექტი ჰორიზონტი	±0.00 აბსოლუტური ნიშნული	ნახაზის დასახელება ფასადი თ-დ ღერძებს შორის მასშტაბი 1:100, 1:250	ფურცლის ზომა A 2 ფურცლის ნომერი 24

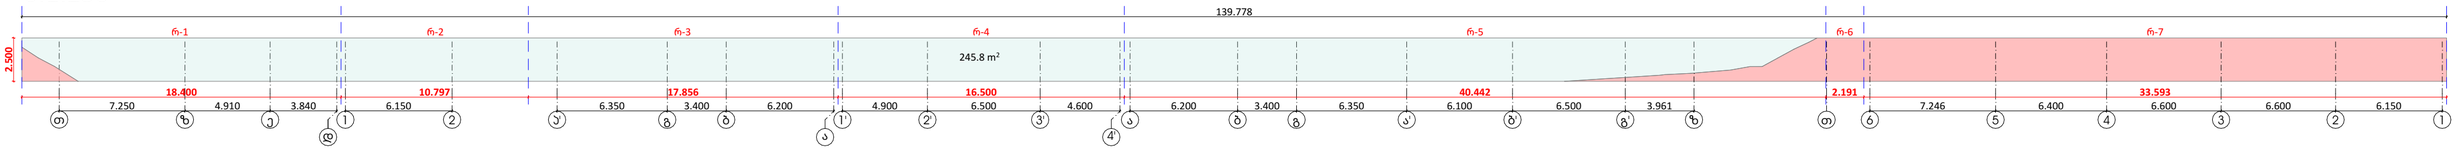
-2.800 ნიშნულის მიწისპირა სართულის განშლა
მ.1:250



ხილული ნაწილების ფართი=224.8 მ²


ფასადის უხილავი ნაწილები

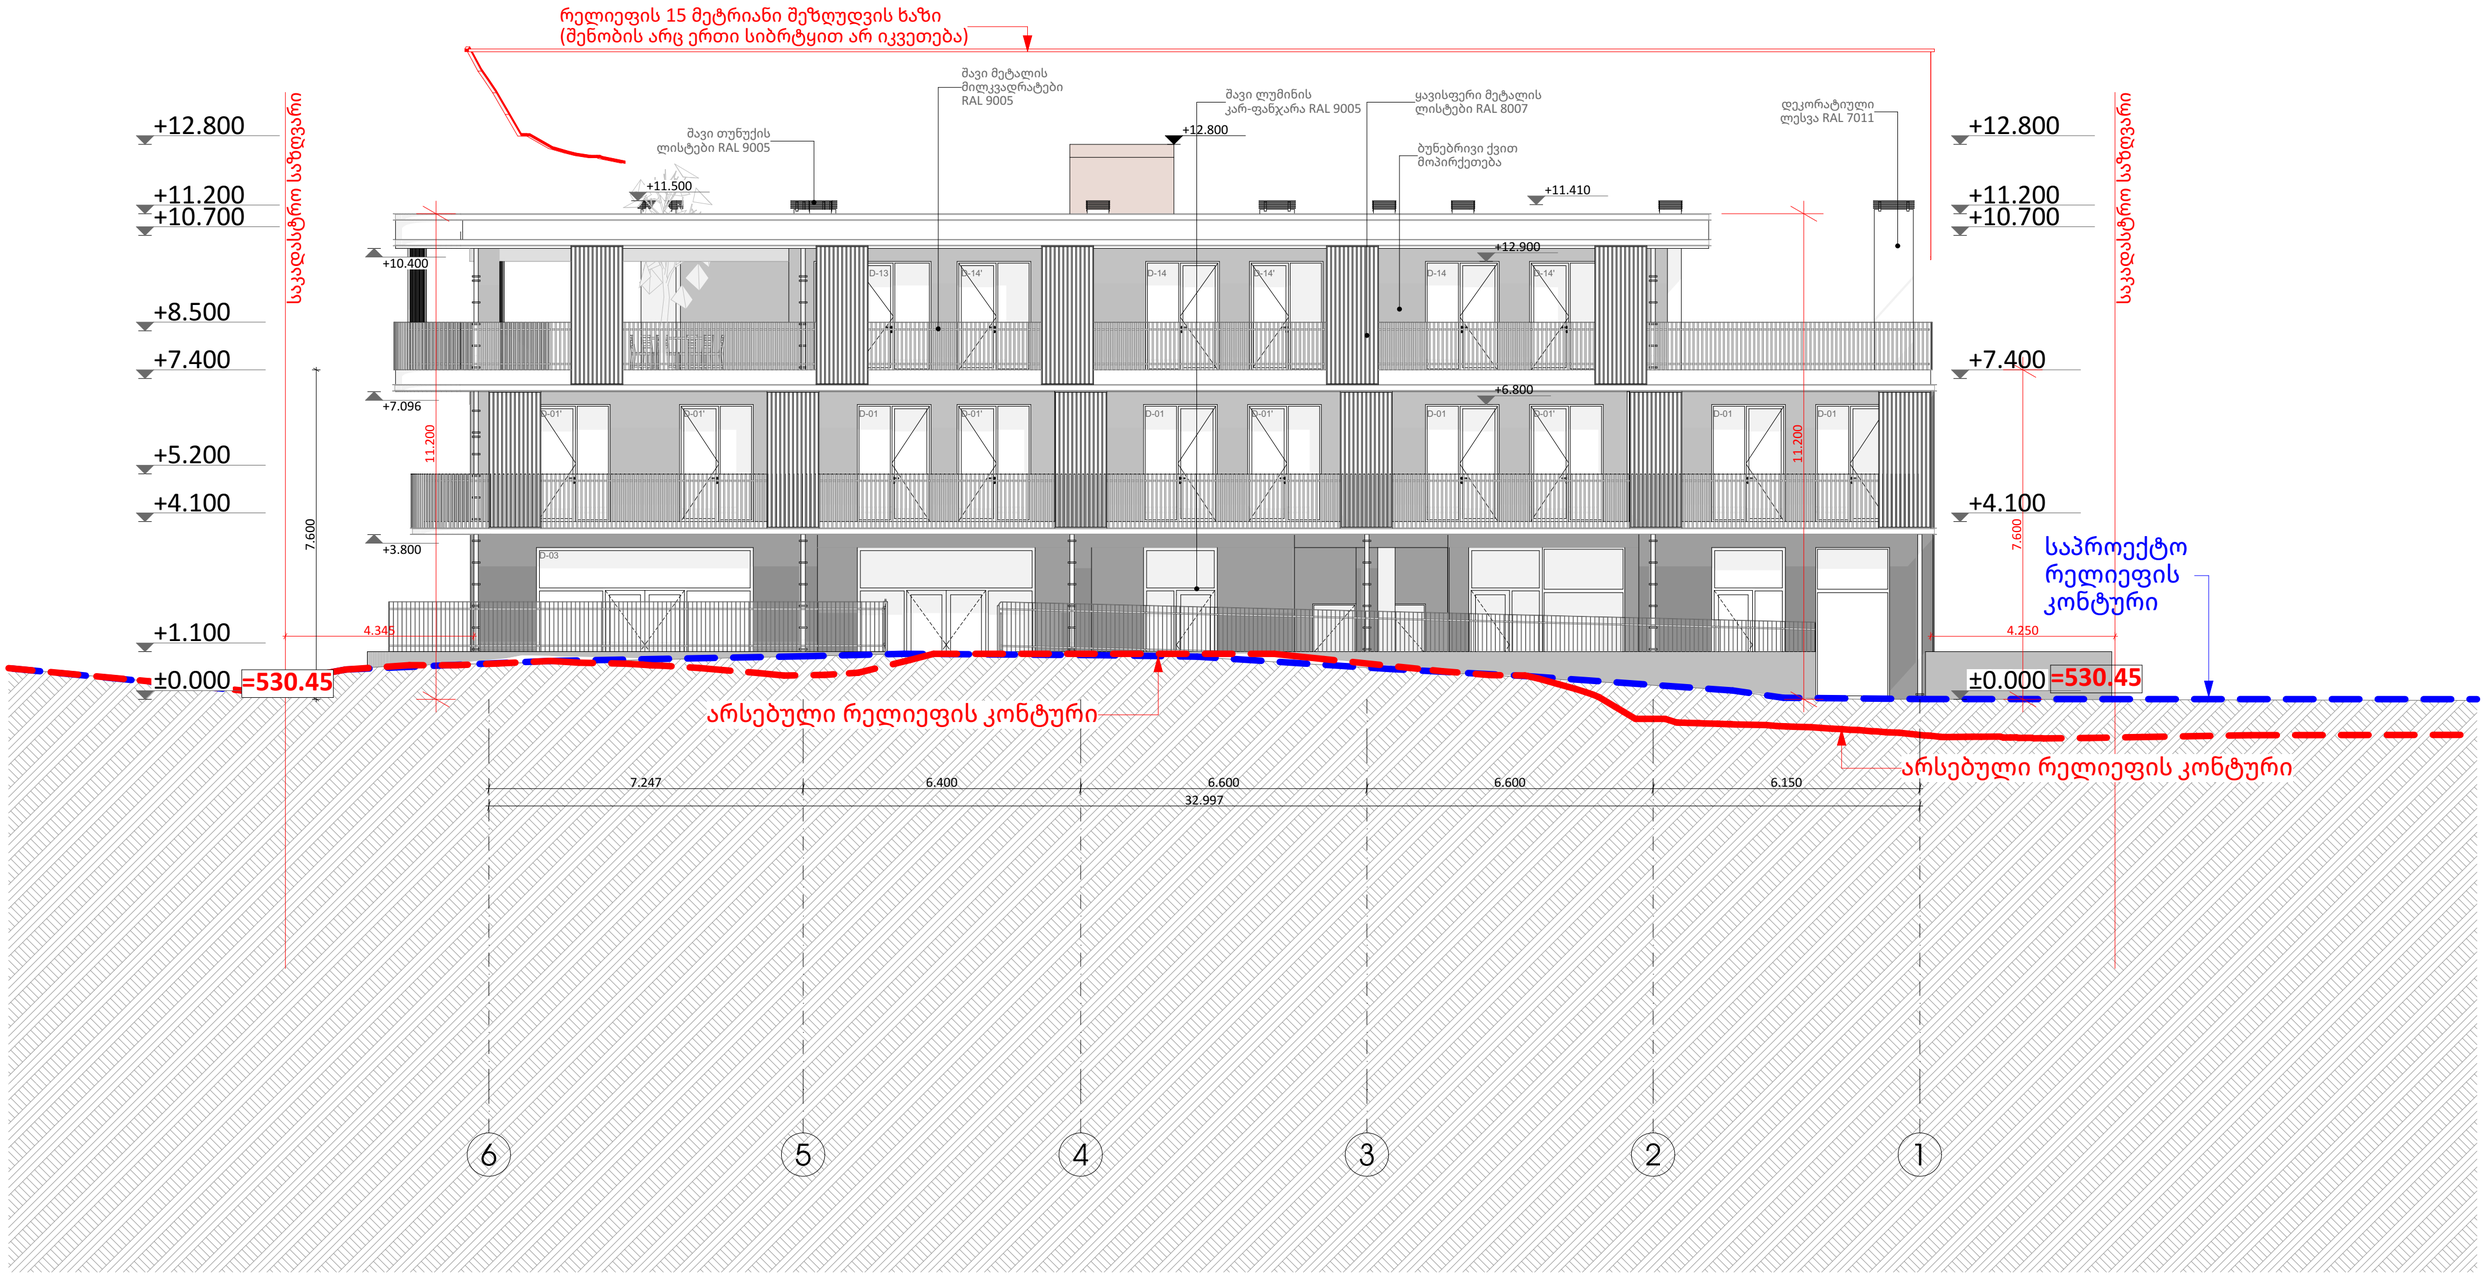ხილული ანწილების ფართი / პერიმეტრი $\frac{245.8}{139.778}$=1.76



პროექტის ავტორი შპს ,,ახქ ღინე" ARC LINK	მიხეჭდომარი ვეფე აფხიაძვეფილი პროექტორი ბიორიბი ზანგაძეძე ღანა ბეფანიძე	სასხოფიებელი ჯოგბეჭსის დასახელება ,,სასტუმროს ტიპის სასხოფიებელი"	დებულები ზემიდ ზასაძვეფილი მიწის ნაკვეთის ნომერი 01.17.02.007.177	მენიშვნები და სიმბოლოები 0.00 საპროექტო ჰელიეფი 0.00 არსებული ჰელიეფი	±0.00 აბსოლუტური ნიშნული	ნახაზის დასახელება ფასადი 6-1 ღერძებს შორის მასშტაბი 1:100, 1:250	ფურცლის ზომა A 2 ფურცლის ნომერი 25

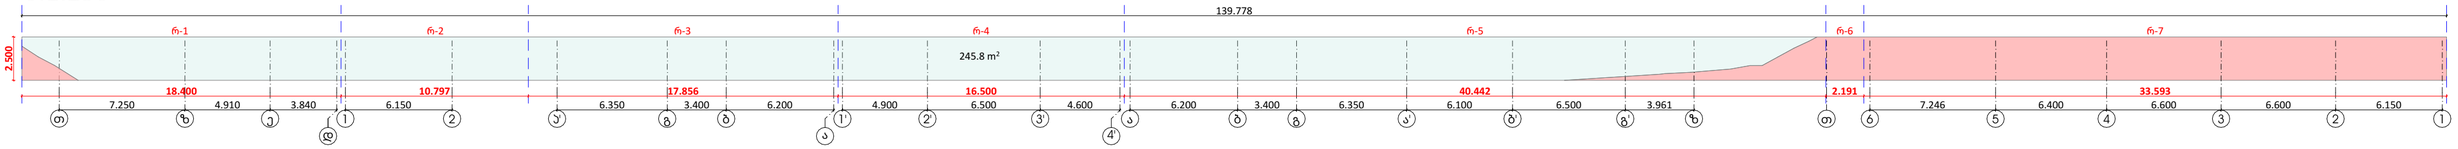
-2.800 ნიშნულის მიწისპირა სართულის განშლა
მ.1:250



ხილული ნაწილების ფართი=224.8 მ²






















ფასადის უხილავი ნაწილები

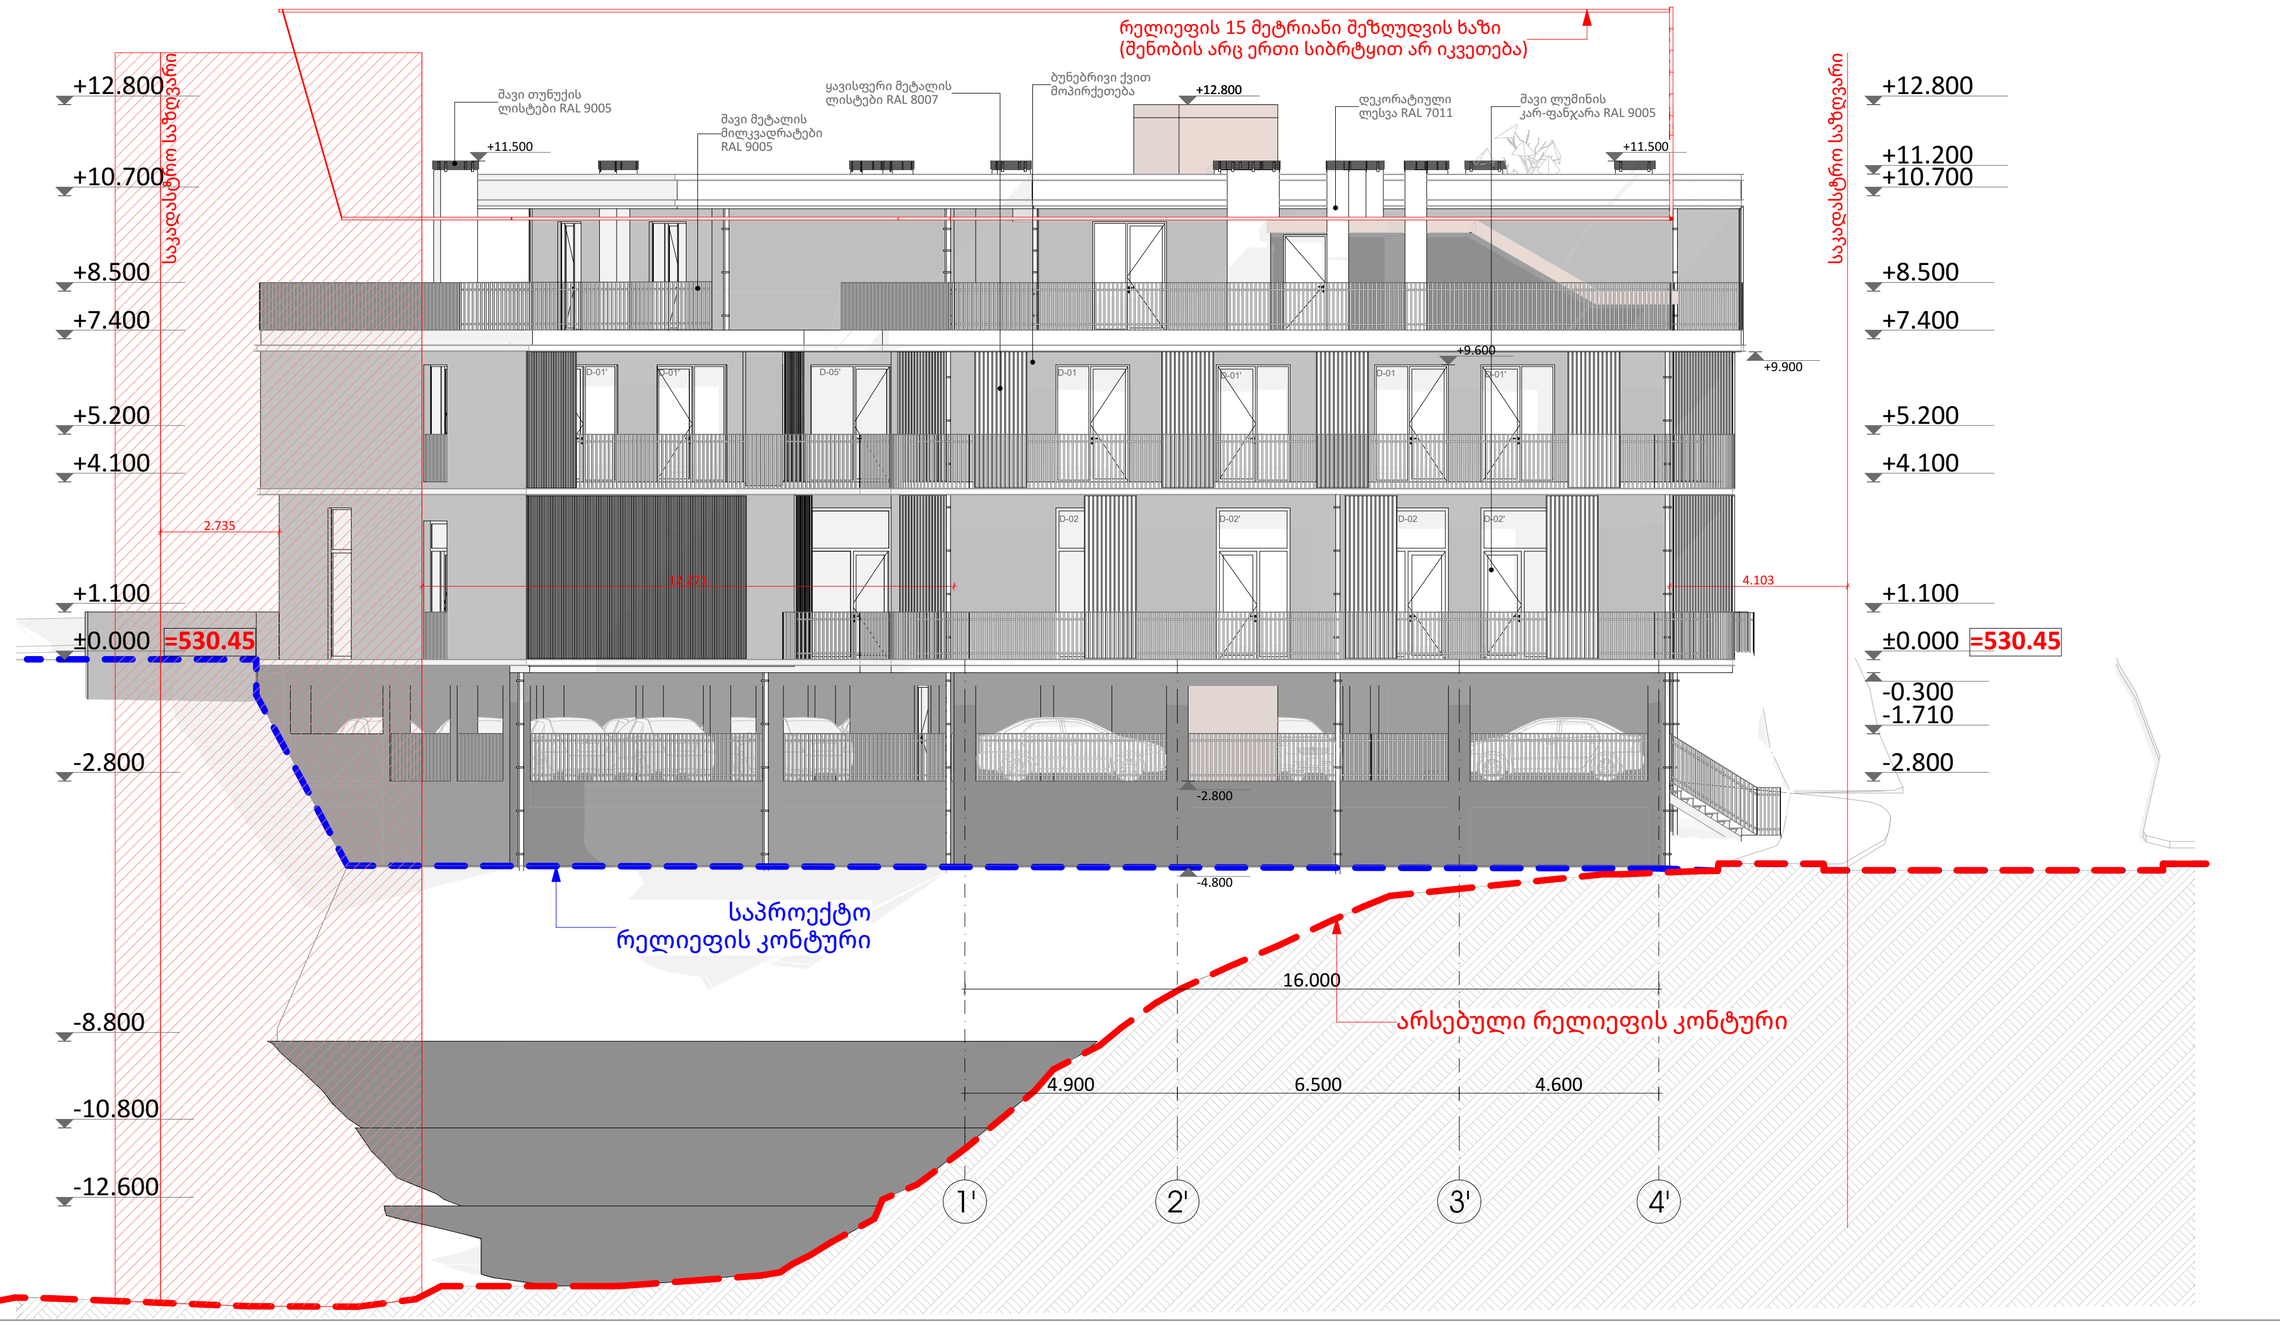ხილული ანწილების ფართი / პერიმეტრი $\frac{245.8}{139.778}$=1.76












პროექტის ავტორი მპს ,,ARC LINK"	მიმართული ვეფხია აფხაზავა პროექტირების ბიორხები ზანგაძე ლანა ბეჭანიძე	სასწორვიბელი პომპლექსის დასახელება ,,სასტუმროს ტიპის სასწორვიბელი"	დამკვეთი ზვიად ზაქარაია მიწის ნაკვეთის ნომერი 01.17.02.007.177	მშენებლობა და სიმბოლოები 0.00 საპროექტო ჰორიზონტი 0.00 არსებული ჰორიზონტი	±0.00 აბსოლუტური ნიშნული	ნახაზის დასახელება ფასადი 1'-4' ღერძებს შორის მასშტაბი 1:100, 1:250	ფორმატის ზომა A 2 ფურცლის ნომერი 26

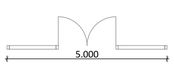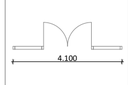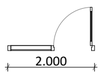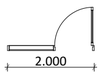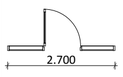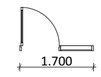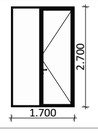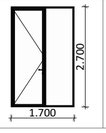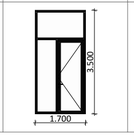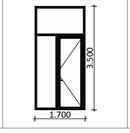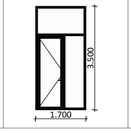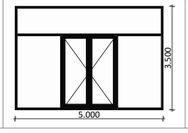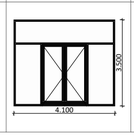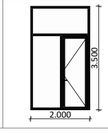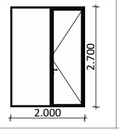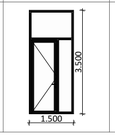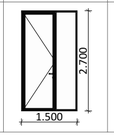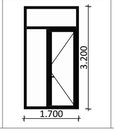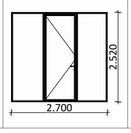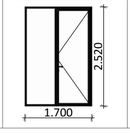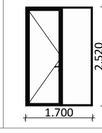კარების სპეციფიკაცია

დასახელება	D-01	D-01'	D-02	D-02'	D-02'	D-03	D-04	D-05	D-05'	D-06	D-06'	D-07	D-13	D-14	D-14'
რაოდენობა	14	18	7	1	12	1	1	1	1	1	1	1	3	6	7
ზომა	1.700×2.700	1.700×2.700	1.700×3.500	1.700×3.500	1.700×3.500	5.000×3.500	4.100×3.500	2.000×3.500	2.000×2.700	1.500×3.500	1.500×2.700	1.700×3.200	2.700×2.520	1.700×2.520	1.700×2.520
გაღების მიმართულება	L	R	L	L	R	R	R	L	L	R	R	L	R	L	R
გეგმა															
ესკიზი															

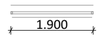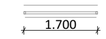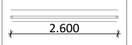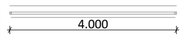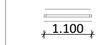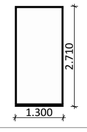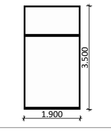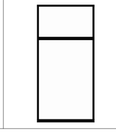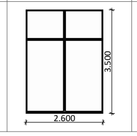ფანჯრების სპეციფიკაცია

დასახელება	W-01	W-02	W-02	W-03	W-04	W-05
რაოდენობა	1	1	2	1	1	1
ზომა	1.300×2.710	1.900×3.500	1.700×3.500	2.600×3.500	4.000×3.500	1.100×0.600
გეგმა						
ესკიზი						

პროექტის ავტორი შპს ,,ახქ ღინჯ" ARC LINK	ტიპპროექტი ვეფა აფხაიმავშვილი პროექტის ხელმძღვანელი ბიორჩხი ზანგაღაძე ღანა ბეფანიძე	სასწორჩხელი ჯომბეღეფის ღასახელება ,,სასტუმროს ტიპის სასწორჩხელი"	დემპეღები ზემიდ ზაპაპაშვილი მინის ნახვეთის ნომერი 01.17.02.007.177	მონიშნული და სიმბოლოები 0.00 საპროექტო ხელიფი 0.00 არსებული ხელიფი	±0.00 აბსოლუტური ნიშნული	ნახაზის დასახელება კარ-ფანჯრების სპეციფიკაცია მასშტაბი 1:1	ფურცლის ზომა A 2 ფურცლის ნომერი 27