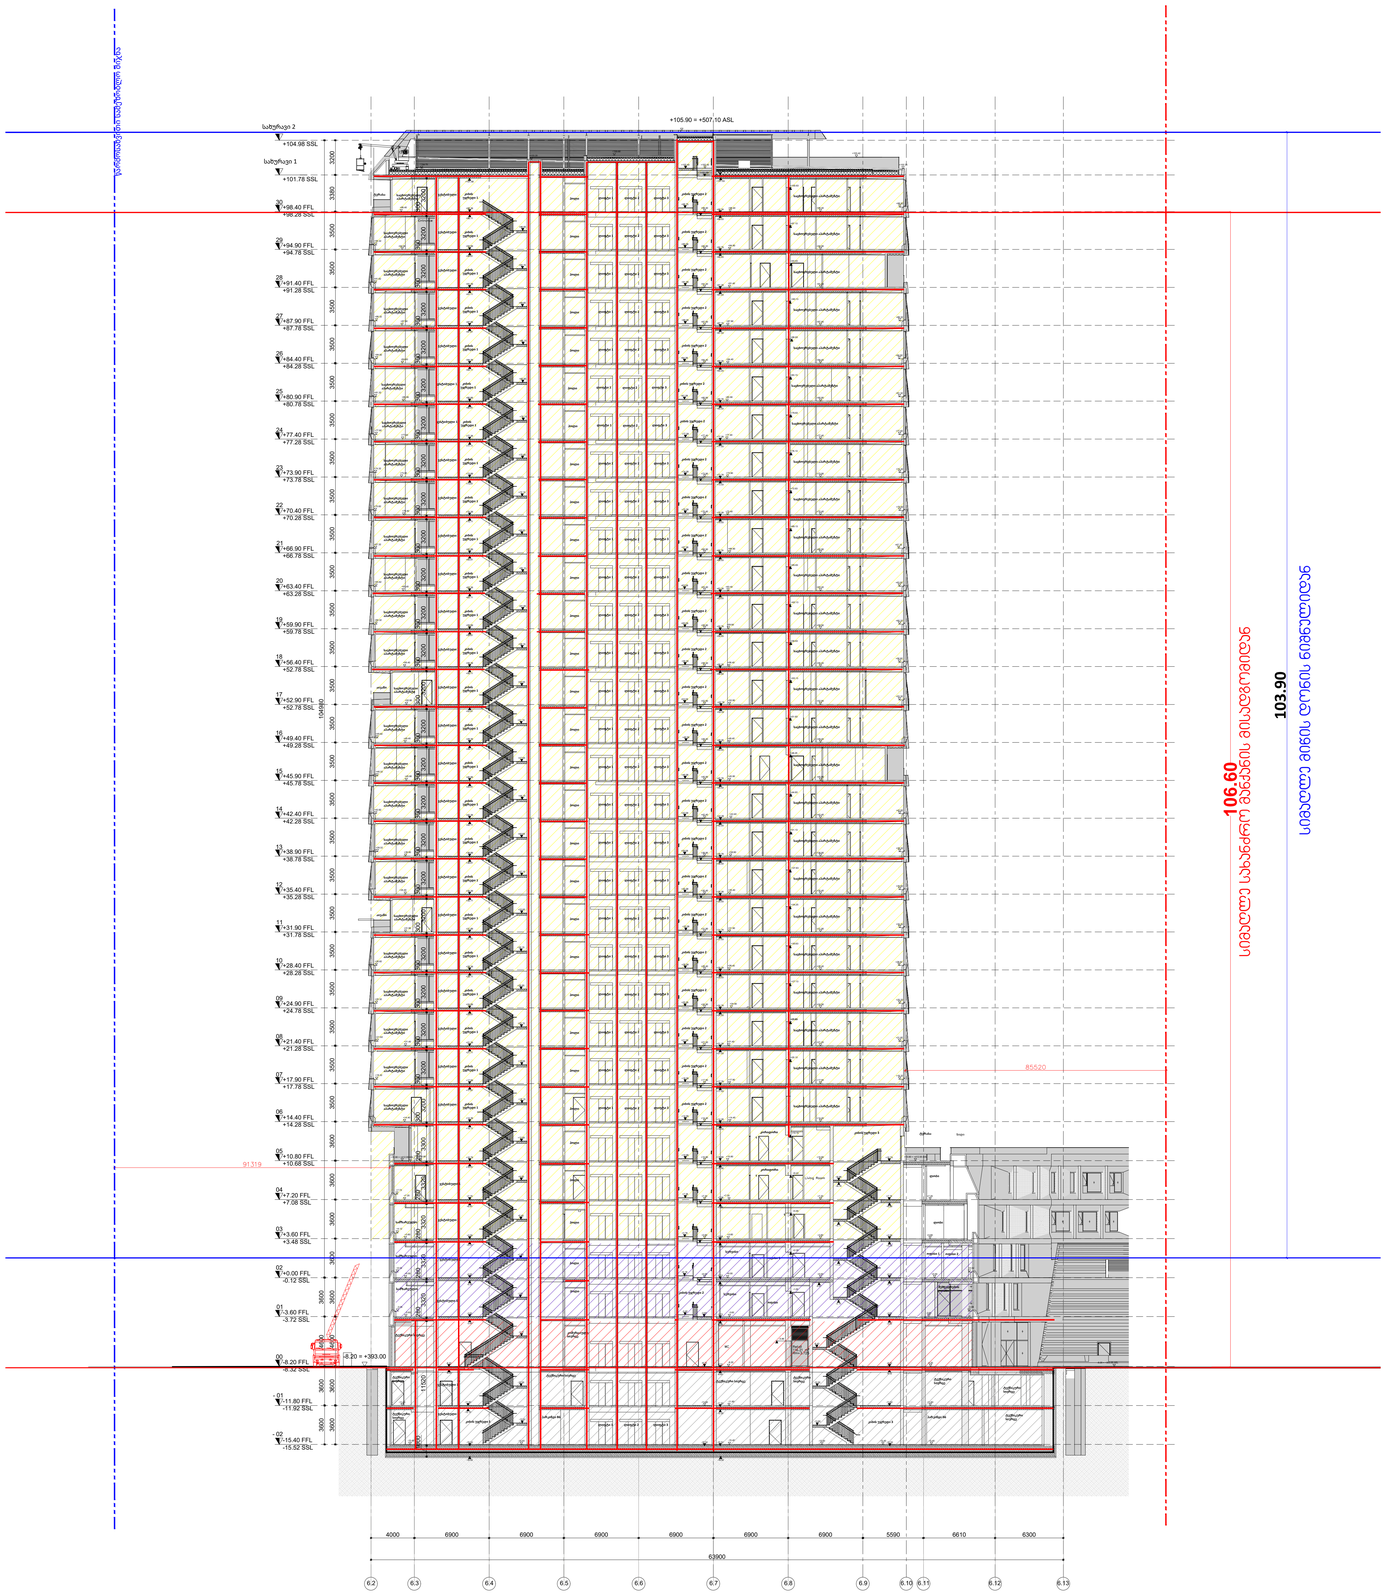

PROJECT DESIGNER:
პროექტანტი:
LSG SOLUTIONS

REGISTERED ADDRESS:
მისამართი:

14 M. Kostava Str.
მერაბ კოსტავას ქ. N14

PROJECT CLIENT:
დამკვეთი:

Silk Road Group

REGISTERED ADDRESS:
მისამართი:

1 Rose Revolution Square
1 ვარდების რევოლუციის მოედანი

No:	Date: თარიღი:	Description: აღწერა:		
R00	00.00.00	Issued for Review: განსახილველად:		

NOTES:
შენიშვნები:

DESIGNER:
პროექტანტი:

PROJECT:
პროექტი:

SAKANELA DESIGN & MANAGEMENT

SCALE: / მასშტაბი: 1:200

SCALE 1:200
2m 4m 6m 8m 10m

DRAWING TITLE:
ნახაზის სახელწოდება:

ბლოკი B6

ჭრილი
ღერძებში 6.2-6.13

DRAWING NO:
ნახაზის ნომერი:

SDM-LSG-PP-B6-A200-R00

REVISION: რევიზია:	FORMAT: ფორმატი:
R00	A0
STATUS: სტატია:	SHEET NO: ფურცლის ნომერი:
P.P	X.X

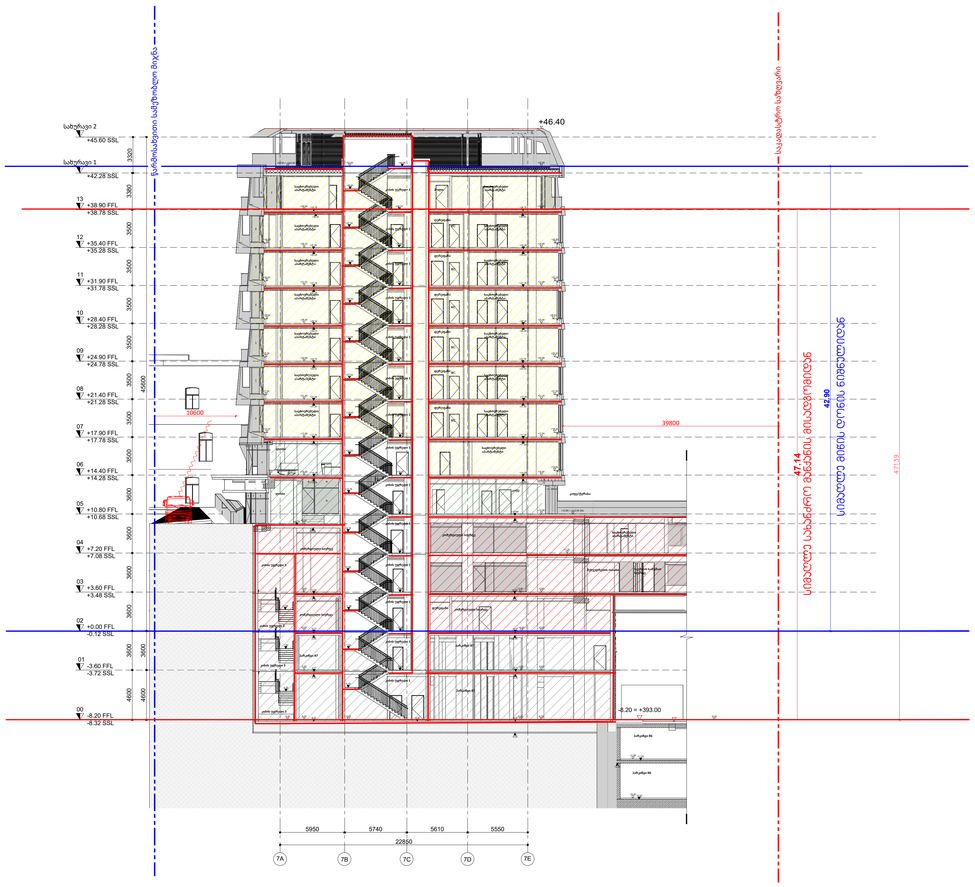

PROJECT DESIGNER:
პროექტანტი:
LSG SOLUTIONS

REGISTERED ADDRESS:
მისამართი:

14 M. Kostava Str.
მერაბ კოსტავას ქ. N14

PROJECT CLIENT:
დამკვეთი:

Silk Road Group

REGISTERED ADDRESS:
მისამართი:

1 Rose Revolution Square
1 ვარდების რევოლუციის მოედანი

R00	00.00.00	Issued for Review: განსახილველად:		
No:	Date: თარიღი:	Description: აღწერა:	XXX/PO	LSG/PM

NOTES:
შენიშვნები:

DESIGNER:
პროექტანტი:

PROJECT:
პროექტი:

SAKANELA DESIGN & MANAGEMENT

SCALE: / მასშტაბი: 1:200

SCALE 1:200
2m 4m 6m 8m 10m

DRAWING TITLE:
ნახაზის სახელწოდება:

ბლოკი B6

ჭრილი
ღერძებში 7.A-7.E

DRAWING NO:
ნახაზის ნომერი:

SDM-LSG-PP-B7-A203-R00

REVISION: რევიზია:	FORMAT: ფორმატი:
R00	A0
STATUS: სტადია:	SHEET NO: ფურცლის ნომერი:
P.P	X.X

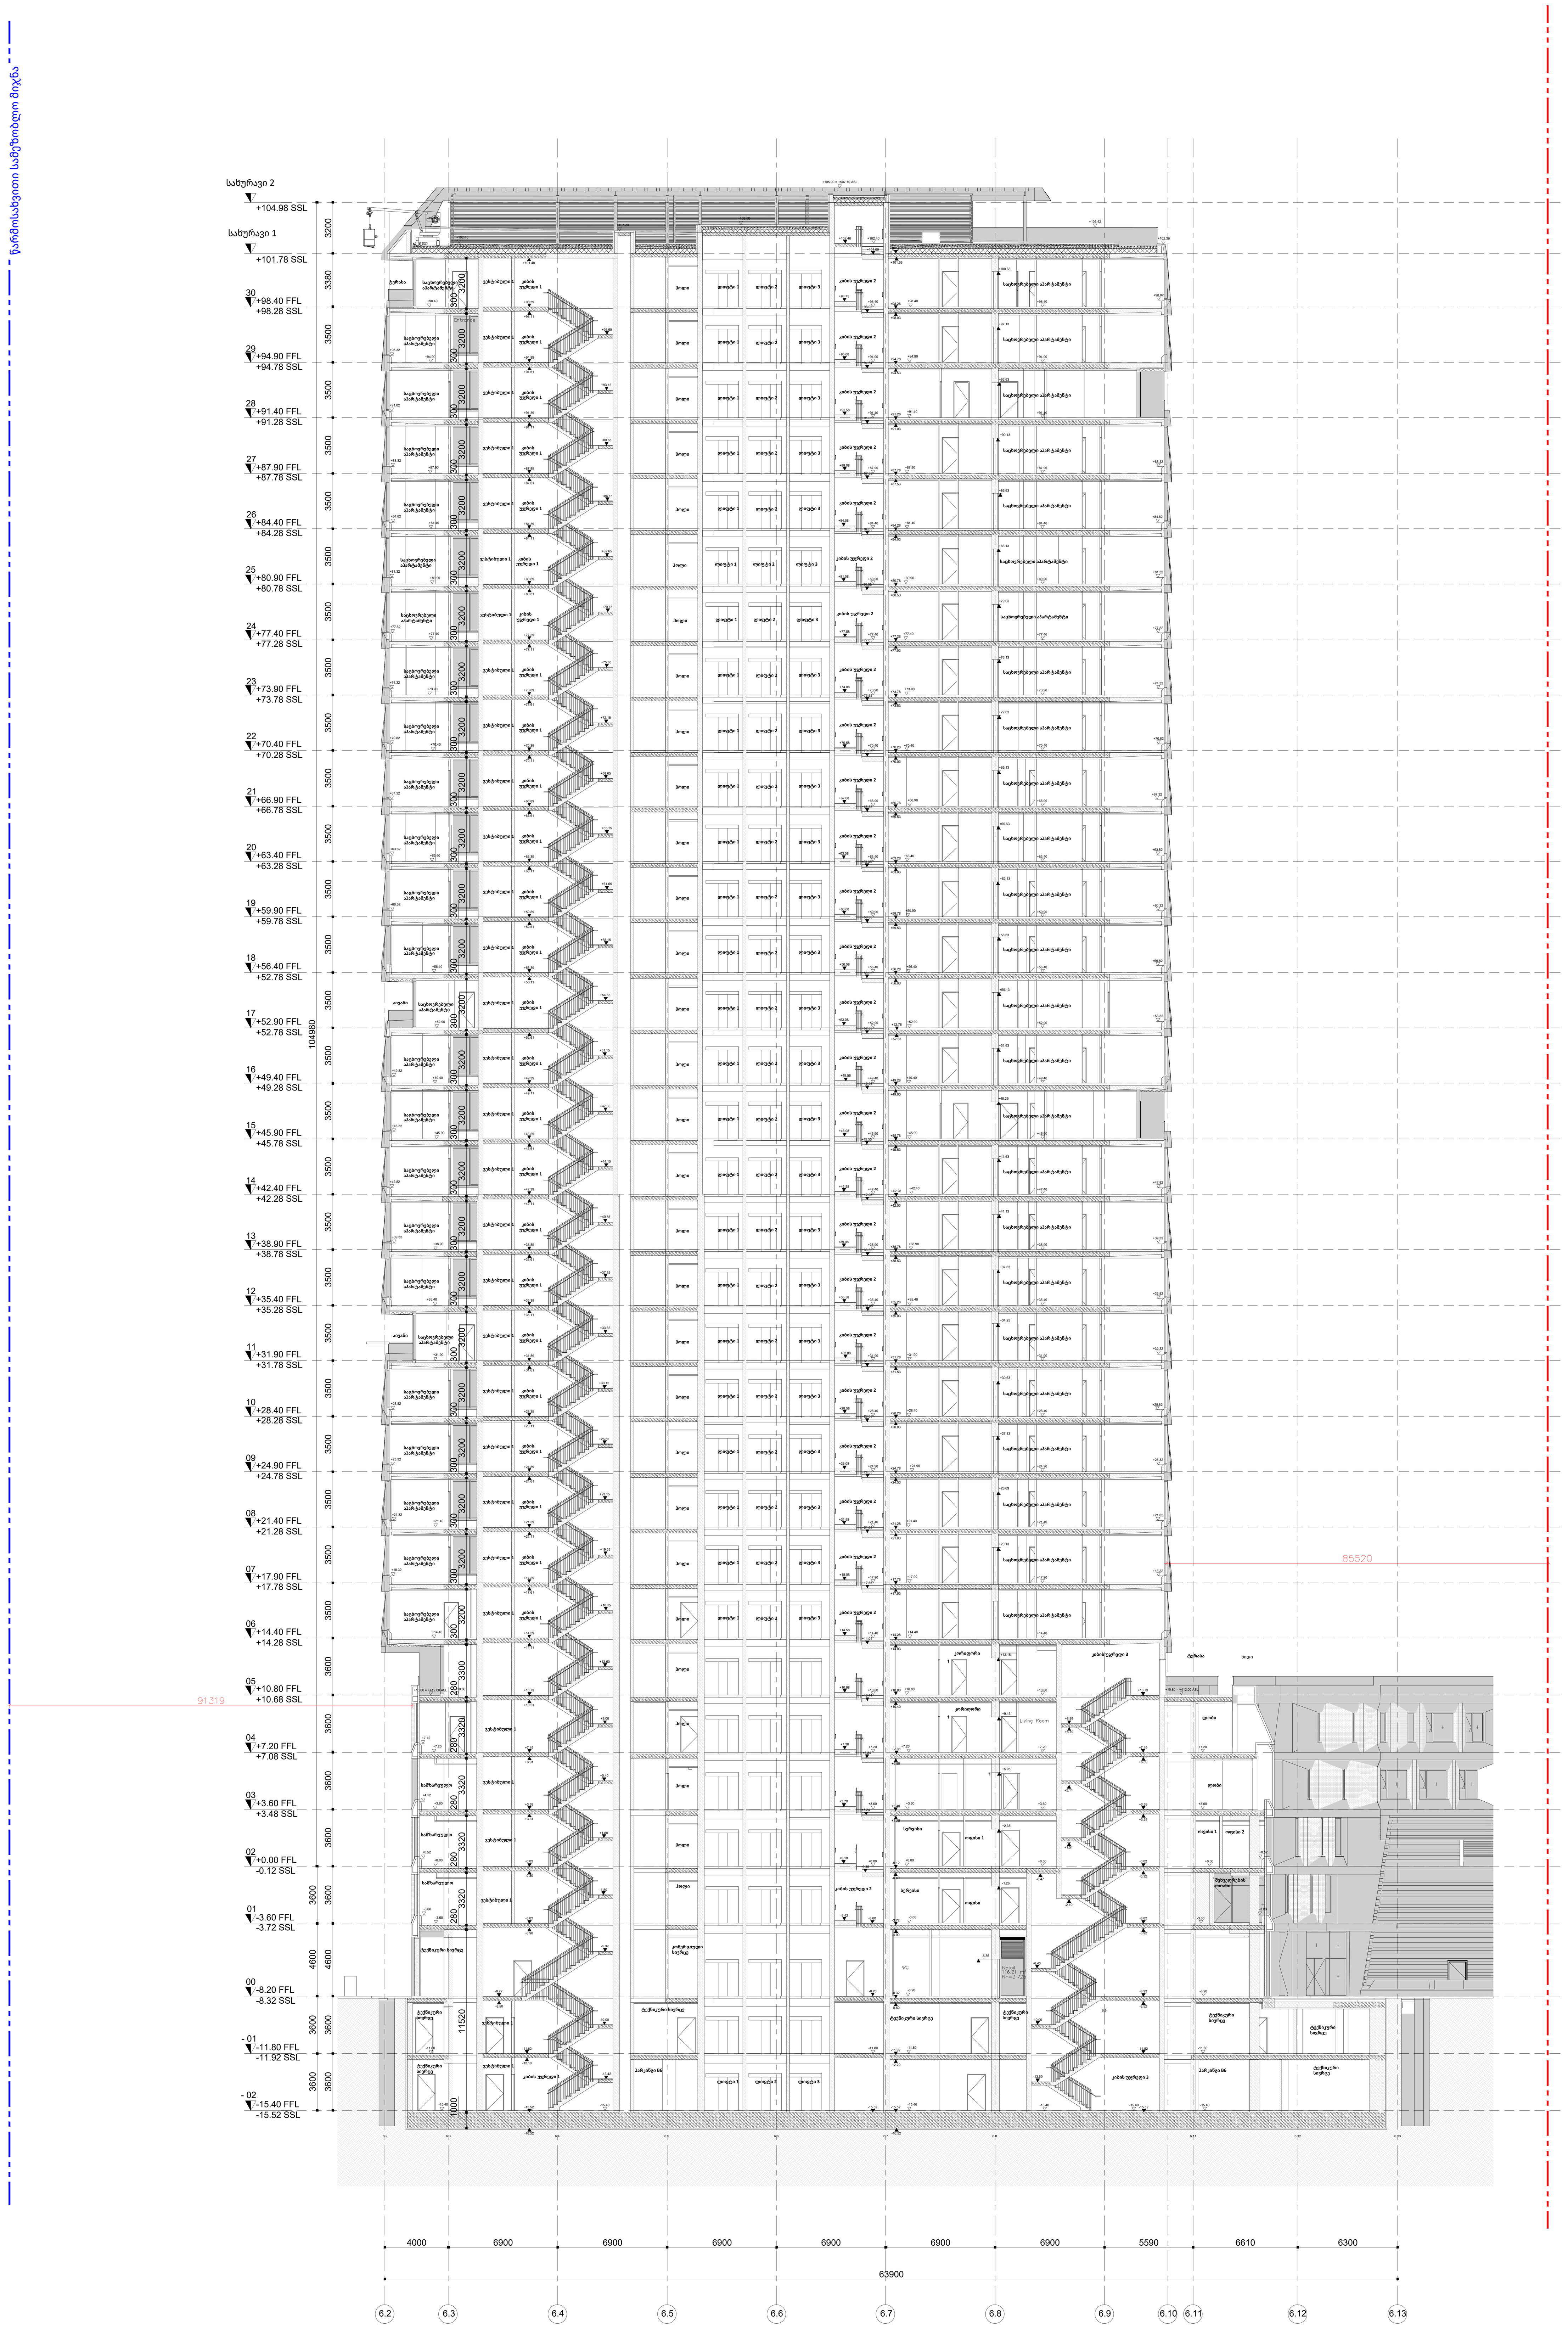

PROJECT DESIGNER:
პროექტანტი:
LSG SOLUTIONS

REGISTERED ADDRESS:
მისამართი:

14 M. Kostava Str.
მერაბ კოსტავას ქ. N14

PROJECT CLIENT:
დამკვეთი:
Silk Road Group

REGISTERED ADDRESS:
მისამართი:

1 Rose Revolution Square
1 ვარდების რევოლუციის მოედანი

R00	00.00.00	Issued for Review: განსახილველად:		
No:	Date: თარიღი:	Description: აღწერა:	XXX/PO	LSG/PM

NOTES:
შენიშვნები:

DESIGNER:
პროექტანტი:

PROJECT:
პროექტი:

SAKANELA DESIGN & MANAGEMENT

SCALE: / მასშტაბი: 1:200

SCALE 1:200
2m 4m 6m 8m 10m

DRAWING TITLE:
ნახაზის სახელწოდება:

ბლოკი B6

ჭრილი
ღერძებში 6.2-6.13

DRAWING NO:
ნახაზის ნომერი:

SDM-LSG-PP-B6-A200-R00

REVISION:
რევიზია:
R00

FORMAT:
ფორმატი:
A0

STATUS:
სტადია:
P.P

SHEET NO:
ფურცლის ნომერი:
X.X

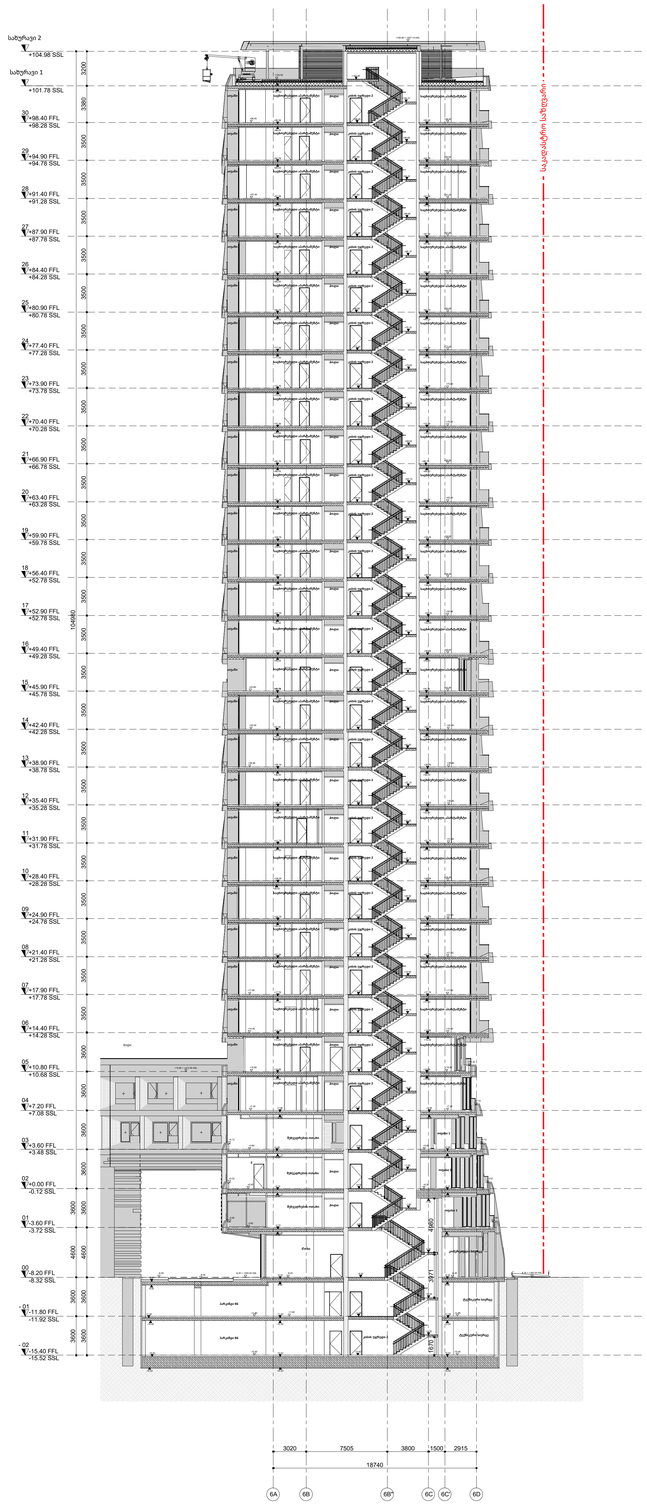
სახურავი 2
+104.98 SSL
სახურავი 1
+101.78 SSL
30 +98.40 FFL +98.28 SSL
29 +94.90 FFL +94.78 SSL
28 +91.40 FFL +91.28 SSL
27 +87.90 FFL +87.78 SSL
26 +84.40 FFL +84.28 SSL
25 +80.90 FFL +80.78 SSL
24 +77.40 FFL +77.28 SSL
23 +73.90 FFL +73.78 SSL
22 +70.40 FFL +70.28 SSL
21 +66.90 FFL +66.78 SSL
20 +63.40 FFL +63.28 SSL
19 +59.90 FFL +59.78 SSL
18 +56.40 FFL +52.78 SSL
17 +52.90 FFL +52.78 SSL
16 +49.40 FFL +49.28 SSL
15 +45.90 FFL +45.78 SSL
14 +42.40 FFL +42.28 SSL
13 +38.90 FFL +38.78 SSL
12 +35.40 FFL +35.28 SSL
11 +31.90 FFL +31.78 SSL
10 +28.40 FFL +28.28 SSL
09 +24.90 FFL +24.78 SSL
08 +21.40 FFL +21.28 SSL
07 +17.90 FFL +17.78 SSL
06 +14.40 FFL +14.28 SSL
05 +10.80 FFL +10.68 SSL
04 +7.20 FFL +7.08 SSL
03 +3.60 FFL +3.48 SSL
02 +0.00 FFL -0.12 SSL
01 -3.60 FFL -3.72 SSL
00 -8.20 FFL -8.32 SSL
-01 -11.80 FFL -11.92 SSL
-02 -15.40 FFL -15.52 SSL
104580
3200
3800
3600
3500
3600
3500
3600
3500

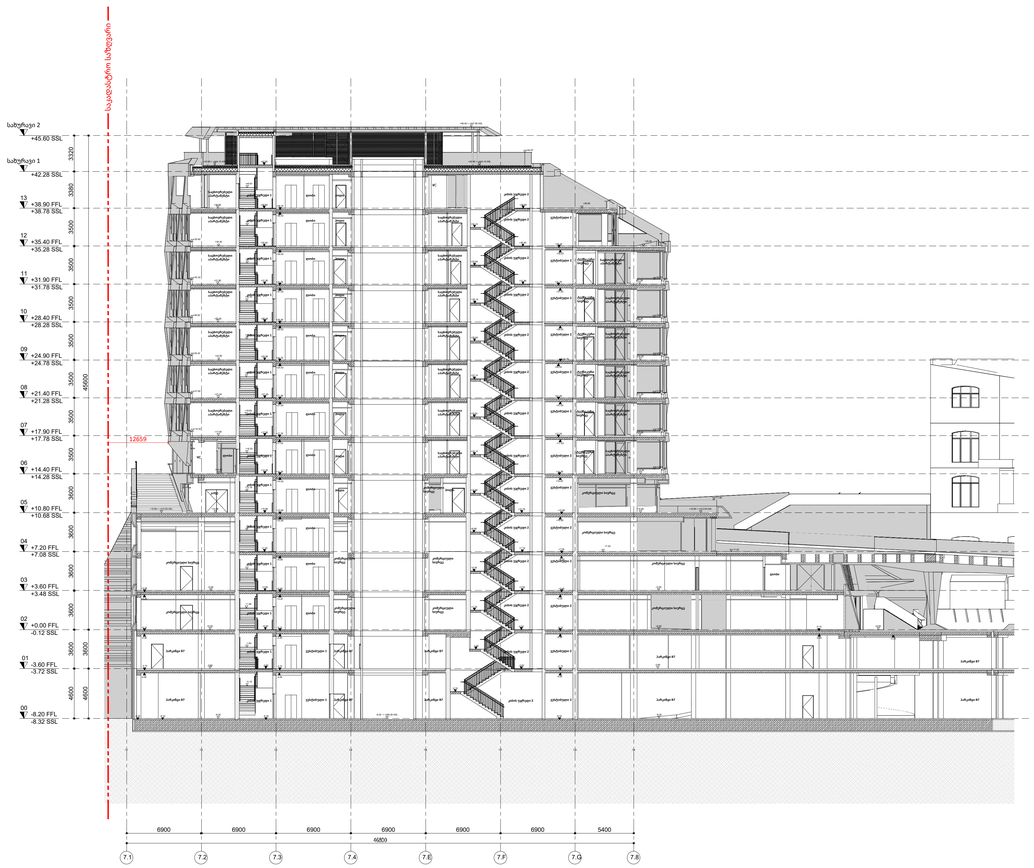

PROJECT DESIGNER:
პროექტანტი:
LSG SOLUTIONS

REGISTERED ADDRESS:
მისამართი:

14 M. Kostava Str.
მერაბ კოსტავას ქ. N14

PROJECT CLIENT:
დამკვეთი:

Silk Road Group

REGISTERED ADDRESS:
მისამართი:

1 Rose Revolution Square
1 ვარდების რევოლუციის მოედანი

R00	00.00.00	Issued for Review: განსახილველად:		
No:	Date: თარიღი:	Description: აღწერა:	XXX/PO	LSG/PM

NOTES:
შენიშვნები:

DESIGNER:
პროექტანტი:

PROJECT:
პროექტი:

SAKANELA DESIGN & MANAGEMENT

SCALE: / მასშტაბი: 1:200

SCALE 1:200
2m 4m 6m 8m 10m

DRAWING TITLE:
ნახაზის სახელწოდება:

ბლოკი B6

ჭრილი
ღერძებში 7.1-7.8

DRAWING NO:
ნახაზის ნომერი:

SDM-LSG-PP-B7-A202-R00

REVISION: რევიზია:	FORMAT: ფორმატი:
R00	A0
STATUS: სტატია:	SHEET NO: ფურცლის ნომერი:
P.P	X.X

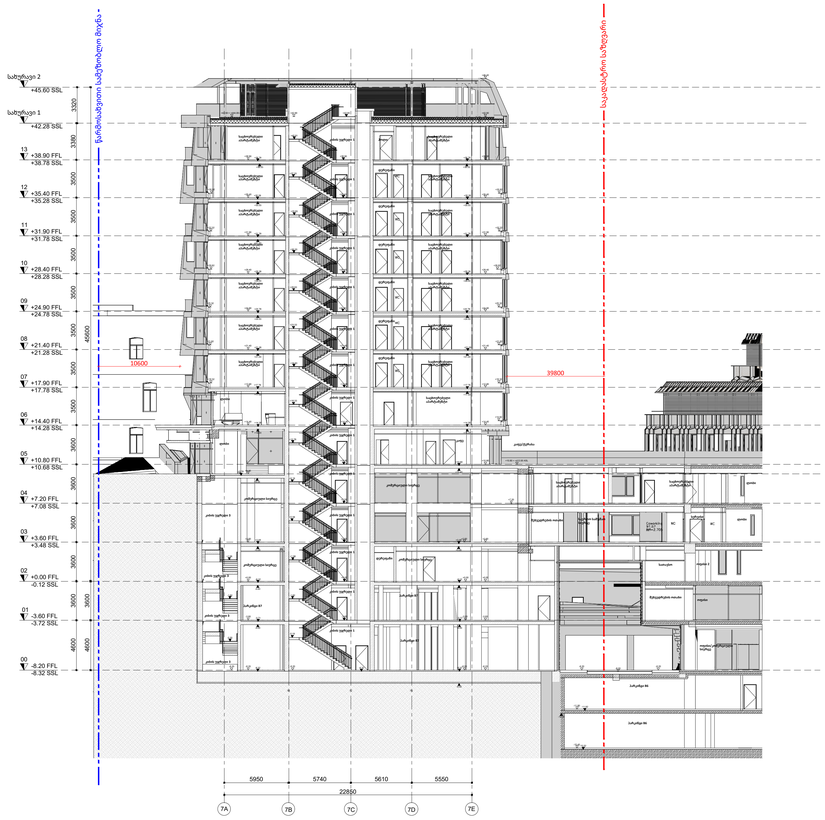

PROJECT DESIGNER:
პროექტანტი:
LSG SOLUTIONS

REGISTERED ADDRESS:
მისამართი:

14 M. Kostava Str.
მერაბ კოსტავას ქ. N14

PROJECT CLIENT:
დამკვეთი:

Silk Road Group

REGISTERED ADDRESS:
მისამართი:

1 Rose Revolution Square
1 ვარდების რევოლუციის მოედანი

R00	00.00.00	Issued for Review: განსახილველად:		
No:	Date: თარიღი:	Description: აღწერა:	XXX/PO	LSG/PM

NOTES:
შენიშვნები:

DESIGNER:
პროექტანტი:

PROJECT:
პროექტი:

SAKANELA DESIGN & MANAGEMENT

SCALE: / მასშტაბი: 1:200

SCALE 1:200
2m 4m 6m 8m 10m

DRAWING TITLE:
ნახაზის სახელწოდება:

ბლოკი B6

ჭრილი
ღერძებში 7.A-7.E

DRAWING NO:
ნახაზის ნომერი:

SDM-LSG-PP-B7-A203-R00

REVISION: რევიზია:	FORMAT: ფორმატი:
R00	A0
STATUS: სტატია:	SHEET NO: ფურცლის ნომერი:
P.P	X.X

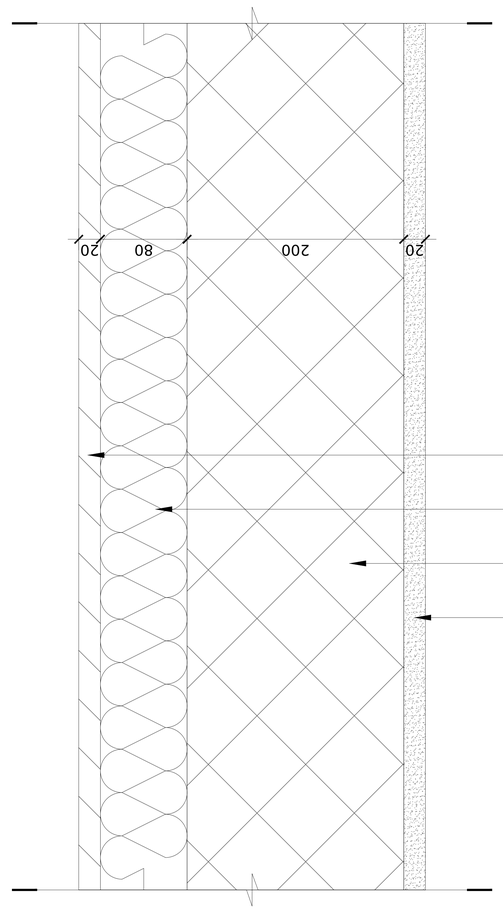

WT-01 - ვიწრო ტიპის 01 (ლოჯა)

ცემენტის ხსნარი/ბათქაში 20 მმ

ბეტონის ბლოკი 200 მმ

ჯამაგირა 80 მმ

ცემენტის ხსნარი/ბათქაში 20 მმ

PROJECT DESIGNER:	პროექტირება:
REGISTERED ADDRESS:	მისამართი:
84 Asatiani Str., #10	ა. ასათიანის ქ. N10
PROJECT CLIENT:	პროექტის დამკვეთი:
Silk Road Group	Silk Road Group
REGISTERED ADDRESS:	მისამართი:
49a Chavchavadze Ave.	ა. ჯავახიშვილის გამზირი N49ა

00.00.00	Issued for Review:	გაცემულია განსახილველად:	
Date:	Description:	აღწერილობა:	XXX/YO	LSG/PM

RECIPIENT ACTION:
მიმღების მეშვიდობა:

- ☐ A - Document Approved, you may proceed with work / დოკუმენტი დამტკიცებულია, შეგიძლიათ სამუშაოების გაგრძელება
- ☐ B - Approved with Comments / დამტკიცებულია შენიშვნებით / დოკუმენტი დამტკიცებულია, გაითვალისწინეთ შენიშვნები
- ☐ C - Document Declined, with action for further review / დოკუმენტი უარყოფილია, საჭიროა ცვლილებების შეტანა და ხელახალი განხილვა
- ☐ X - Document Canceled, do not proceed with work / დოკუმენტი გაუქმებულია, სამუშაოების გაგრძელება აკრძალულია

NOTES:

1. Font is the ISOCPEUR.
2. Possible size of font – 25 mm, 35 mm, 5 mm 18 mm also can be used if necessary, but not wide, due to difficult readness.

LEGEND:

☐ – optional (it can be removed if not required).

☐ – sample;

SHEET NOTES: / შენიშვნები ნახაზებზე:	
COMMENTS BY: / კომენტარების ავტორი:	
STATUS: სტატუსი:	SHEET NO: ფურცლის ნომერი:
PP	300
DRAWN BY: დახაზა:	APPROVED BY: დაამტკიცა:
G.Z	N. P
REVISION: რევიზია:	FORMAT: ფორმატი:
R00	A0
DRAWING NO: ნახაზის ნომერი:	
A-SDM-LSG-PP-B6-B7-1100-R00	
DRAWING TITLE: ნახაზის სახელწოდება:	
ვიწრო ტიპის 01(ლოჯა)	
SCALE: / მასშტაბი: 1:5	
0.05m 1.10m 0.15m 0.20m 0.25m	

PROJECT DESIGNER:
ვინცენტი ბერიძე
LSG SOLUTIONS
REGISTERED ADDRESS:
მისამართი:
M. Kasrani Str., #10
ბიზნეს ადმინისტრ.ე. N10
PROJECT CLIENT:
დამკვეთი:
Silk Road Group
REGISTERED ADDRESS:
მისამართი:
45a Chavchavadze Ave.
ა.ჭავჭავაძის გამზირი N45ა

00.00.00	Issued for Review:		
Date:	Description:	XXX/PO	LSG/PM
თარიღი:	აღწერილობა:		

REGISTERED ACTION:
მიმდებრობა რეგისტრაციისა:

□ A - Document Approved, you may proceed with work / დოკუმენტი დამტკიცებულია, შეგიძლიათ სამუშაოების გაგრძელება

□ B - Approved with Comments / დამტკიცებულია შენიშვნებით

□ C - Document Declined, with action for further review / დოკუმენტი უარყოფილია, საჭიროებს შემდგომ განხილვას

□ X - Document Canceled, do not proceed with work / დოკუმენტი გაუქმებულია, სამუშაოების შეწყვეტა

NOTES:

1 Font is the ISOCPEUR

2 Possible size of font – 25 mm, 35 mm, 5 mm, 18 mm also can be used if necessary, but not wide, due to difficult readness.

LEGEND:

– optional (it can be removed if not required).

– sample.

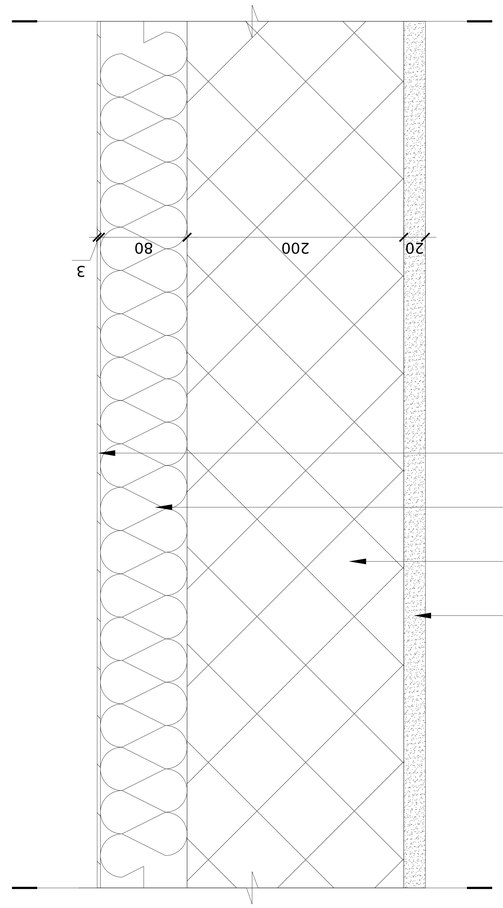

WT-02 - გარე კედლის 02 (ლითონის პანელი)

1. ლითონის ფითრი/ბოძი 20 მმ
2. ბაზალტის მინაბოჭკოვანი ბამბა 200 მმ
3. ჰაერის ბარიერი 80 მმ
4. ლითონის ფურცელი 3 მმ

SHEET NOTES: / ჩანაწერები ნახატისათვის:

COMMENTS BY: / კომენტარები მიუთ.:

DRAWN BY:		A4P80VED BY:	
დახაზა:		დაამტკიცა:	
STATUS:	G.2	SHEET NO:	N. P
სტატუსი:		ფურცლის ნომერი:	
DRAWING:	PP		300
ნახატის:			

REVISION:	R00	FORMAT:	A0
რევიზია:		ფორმატი:	

A-SDM-LSG-PP-B6-B7-1101-R00

DRAWING NO:
ნახატის ნომერი:

DRAWING TITLE:
ნახატის სახელწოდება:

გარე კედლის 02(ლითონის პანელი)

SCALE: / მასშტაბი: 1:5

0.05m 1.10m 0.15m 0.20m 0.25m

PROJECT:
პროექტი:

SAKANELA DESIGN & MANAGEMENT

PROJECT DESIGNER:
ვინცენტ ლომსაძე
LSG SOLUTIONS
REGISTERED ADDRESS:
მისამართი:
M. Kasravi Str., #10
ბინა/ოფ ადგილის კ. N10
PROJECT CLIENT:
დამკვეთი:
Silk Road Group
REGISTERED ADDRESS:
მისამართი:
49a Charchiavadze Ave.
ა. ჭავჭავაძის გამზირი N49ა

00.00.00	Issued for Review:		
Date:	Description:	XXX/PO	LSG/PM

REGIMENT ACTION:
ბინის ნუსხა:

☐ A - Document Approved, you may proceed with work /
დოკუმენტი დამტკიცებულია, შეგიძლიათ განაგრძოთ სამუშაოები

☐ B - Approved with Comments / დამტკიცებულია შენიშვნებით

☐ C - Document Declined, with action for further review /
დოკუმენტი უარყოფილია, საჭიროებს ხელახალ განხილვას

☐ X - Document Canceled, do not proceed with work /
დოკუმენტი გაუქმებულია, სამუშაოების გაგრძელება აკრძალულია

NOTES:

1 Font is the ISOCPEUR.

2 Possible size of font – 25 mm, 35 mm, 5 mm, 18 mm also can be used if necessary, but not wide, due to difficult readness.

LEGEND:

– optional (it can be removed if not required).

– sample.

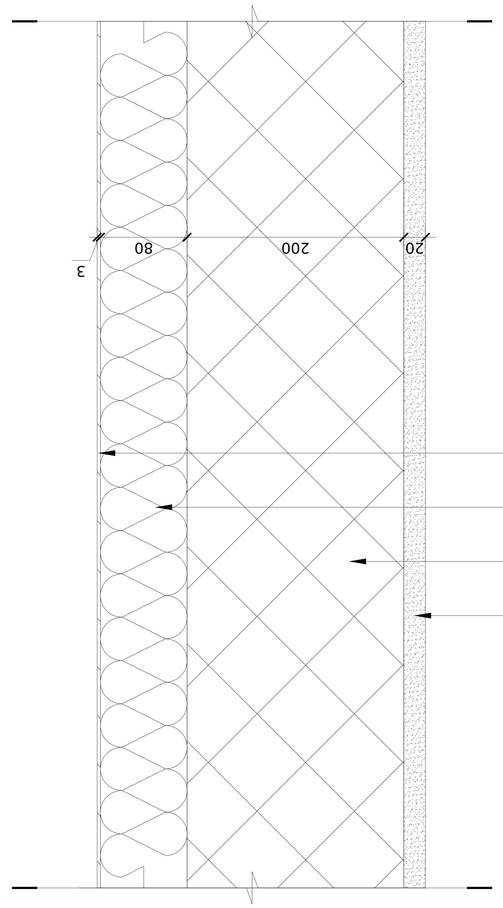

WT-03 - გარე კედლის ფრაგმენტი 03 (ბეტონის ბლოკი/ქვიშა ხრეშის ბეტონი)

ბეტონის ბლოკი/ქვიშა ხრეშის ბეტონი 20 მმ

ბეტონის ბლოკის ფილა ცალმხრივ ფაქიზი ტიხრებით 200 მმ

ჰაერის ბატკანი 80 მმ

ბეტონის ბლოკის ფილა 3 მმ

SHEET NOTES: / ფურცლის შენიშვნები:			
COMMENTS BY: / კომენტარები:			
DRAWN BY:		APPROVED BY:	
დახატა:		დაამტკიცა:	
STATUS:	G.2	SHEET NO:	N. P
სტატუსი:		ფურცლის ნომერი:	
DRAWING TITLE:			
ნახატის სახელწოდება:			
გარე კედლის 03(ბეტონის ბლოკი/ქვიშა ხრეშის ბეტონი)			
DRAWING NO:			
ნახატის ნომერი:			
A-SDM-LSG-PP-B6-B7-1103-R00			
REVISION:	R00	FORMAT:	A0
რევიზია:		ფორმატი:	
SCALE: / მასშტაბი:	1:5		
0.05m 1.10m 0.15m 0.20m 0.25m			
PROJECT:			
პროექტი:			
SAKANELA DESIGN & MANAGEMENT			

PROJECT DESIGNER:
პროექტირება:
LSG SOLUTIONS
REGISTERED ADDRESS:
მისამართი:
M. Asatiani Str., #10
მიხეილ ასათიანის ქ. N10

PROJECT CLIENT:
დამკვეთი:
Silk Road Group
REGISTERED ADDRESS:
მისამართი:
49a Charchavadze Ave.
ა. ჭარჭავაძის გამზირი N49ა

	Issued for Review:			
00.00.00	ჩაბარებულია განსახილველად:			
Date:	Description:	XXX/PO	LSG/PM	
თარიღი:	აღწერა:			
RECIPIENT ACTION:				
მიმღების ქმედება:				

☐ A - Document Approved, you may proceed with work / დოკუმენტი დამტკიცებულია;
☐ B - Approved with Comments / დადებითია შენიშვნებით;
☐ C - Document Declined, return action for further review / დოკუმენტი დაბრუნებულია შესწორებისთვის;
☐ X - Document Canceled, do not proceed with work / დოკუმენტი გაუქმებულია;

NOTES:

1. Font is the ISOCPEUR.
2. Possible size of font - 2.5 mm, 3.5 mm, 5 mm, 18 mm also can be used if necessary, but not wide, due to difficult readiness.

LEGEND:

- optional (if can be removed if not required);
- sample;

SHEET NOTES: / შენიშვნა ნახაზებზე:

COMMENTS BY: / კომენტარები მიცემულია:

REVISION:	R00	FORMAT:	A0
რევიზია:		ფორმატი:	
DRAWN BY:	ARP/OVED BY:		
მიცემულია:	დადასტურებულია:		
STATUS:	G.Z	SHEET NO:	N. P
სტატუსი:		ფურცლის ნომერი:	
DRAWING NO:	A-SDM-LSG-PP-B6-B7-1103-R00		
ნახაზის ნომერი:			
DRAWING TITLE:	ვენტილირებადი ფასადი/ქვემოთ ნახაზი		
ნახაზის სახელწოდება:			
SCALE: / მასშტაბი:	1:5		
0.05m 1.10m 0.15m 0.20m 0.25m			
PROJECT:			
პროექტი:			
SAKANELA DESIGN & MANAGEMENT			

FT-03 - ვენტილირებადი/ქვემოთ ნახაზი

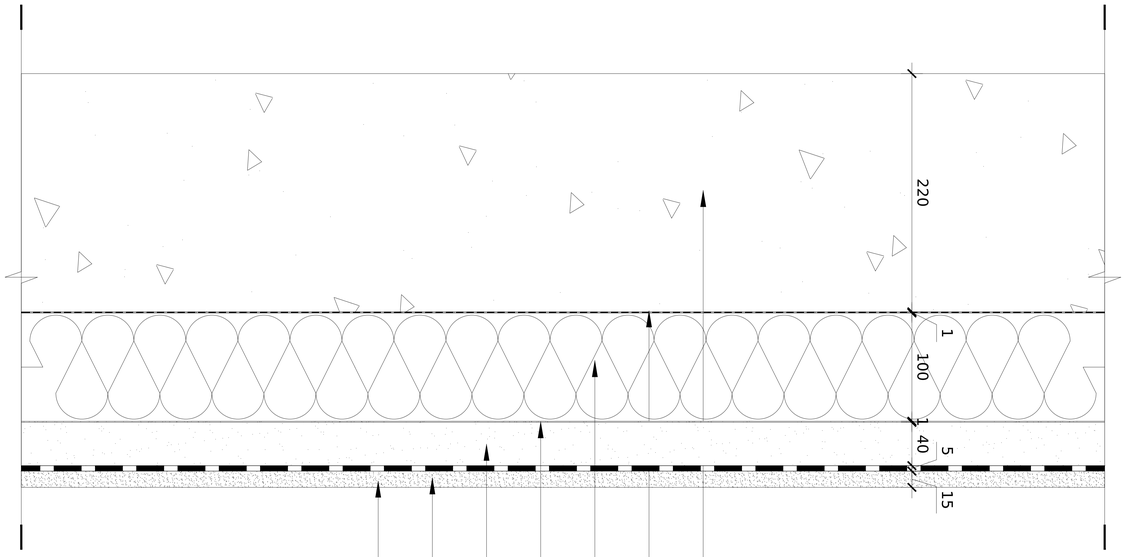

ქვაბამბოვანი ფილების 15 მმ

ნესტგამტარი ფილა 5 მმ

ნესტგამტარი ფილა 40 მმ

ჰერმეტიზაციის 1 მმ

ექსტრუზიული პენოპლასტის XPS 100 მმ

PE პოლიეთილენის (ფოლგა), ფასკუნიფოლი 1 მმ

მონოლითური 220 მმ

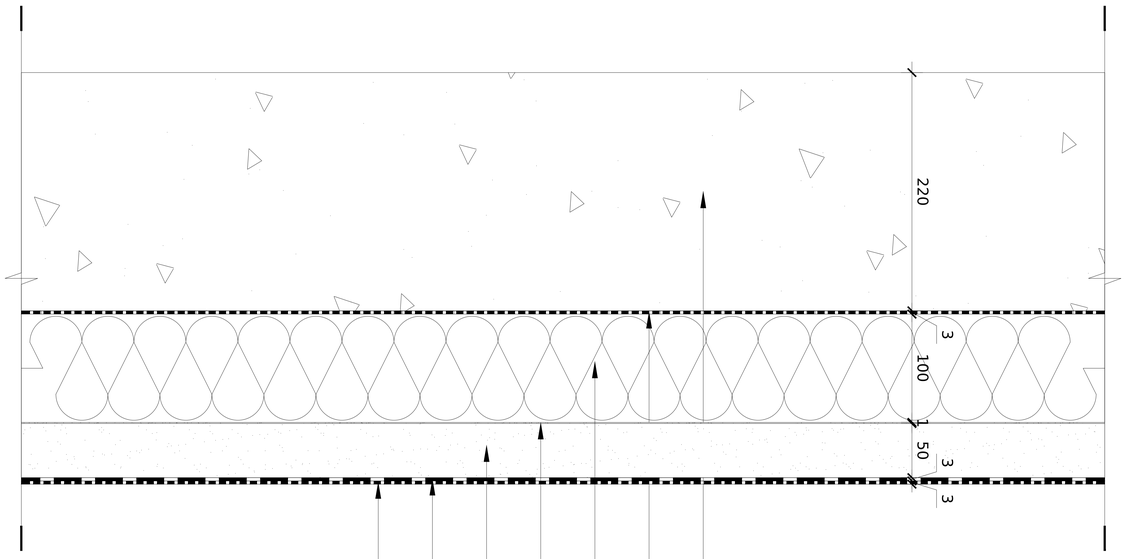

RT-01 - გარე კედლის ნაწილი

1. ტექსტის ზომა - ISOCPEUR.
2. შრიფტის ზომა - 2.5 მმ, 3.5 მმ, 5 მმ. 1.8 მმ ზომის გამოყენება შესაძლებელია საჭიროების შემთხვევაში, თუმცა ამ შემთხვევაში ტექსტის წაკითხვა გაძნელდება.

NOTES:

LEGEND:

- optional (if can be removed if not required).
- sample.

	Issued for Review:		
00.00.00	დანიშნულება:		
Date:	Description:	XXX/PO	LSG/PM
RECIPIENT ACTION:			
თარიღი:	აღწერა:		
თანმდევი ნებართვა:			

□ A - Document Approved, you may proceed with work /
ლიცენზირებული დოკუმენტაცია;
□ B - Approved with Comments / დადასტურებულია შენიშვნებით /
კომენტარებით;
□ E - Document Declined, return action for further review /
ლიცენზირებული დოკუმენტაცია არ არის სრული, საჭიროა დამატებითი ინფორმაცია;
□ X - Document Canceled, do not proceed with work /
ლიცენზირებული დოკუმენტაცია;

PROJECT DESIGNER:
პროექტირების ხელმძღვანელი:
LSG SOLUTIONS
REGISTERED ADDRESS:
მისამართი:
M. Asatiani Str., #10
მიხეილ ასათიანის ქ. N10

PROJECT CLIENT:
დამკვეთი:
Silk Road Group
REGISTERED ADDRESS:
მისამართი:
49a Chavchavadze Ave.
ა. ჭავჭავაძის გამზირი N49ა

SAKANELA DESIGN & MANAGEMENT

PROJECT:
პროექტი:

SCALE / მასშტაბი: 1:5

0.05m 1.10m 0.15m 0.20m 0.25m

DRAWING TITLE:
ნახატის სახელწოდება:

გარე კედელი

DRAWING NO:
ნახატის ნომერი:

A-SDM-LSG-PP-B6-B7-1104-R00

REVISION: R00 A0
რევიზია: ფორმატი:

DRAWN BY: APPROVED BY: N. P
ნახატი: დაამტკიცა: G.Z
STATUS: SHEET NO: 300
სტატუსი: ფურცლის ნომერი: PP

COMMENTS BY: / კომენტარების ავტორი:

SHEET NOTES: / ფურცლის შენიშვნები:

PROJECT DESIGNER:
ვიზუალიზაცია:
LSG SOLUTIONS
REGISTERED ADDRESS:
მისამართი:
M. Asatiani Str., #10
ბინა/ოფ ალთიანის ქ. N10

PROJECT CLIENT:
დამკვეთი:
Silk Road Group
REGISTERED ADDRESS:
მისამართი:
49a Tchavtchavadze Ave.
ა. ჭავჭავაძის გამზირი N49ა

00.00.00	Issued for Review:		
Date:	Description:	XXX/PO	LSG/PM
თარიღი:	აღწერილობა:		

RECIPIENT ACTION:
მიმღების მეშვიდობა:

□ A - Document Approved, you may proceed with work /
დოკუმენტი დამტკიცებულია, შეგიძლიათ სამუშაოების წარმოება
□ B - Approved with Comments / დამტკიცებულია შენიშვნებით
კომენტარები:
□ C - Document Declined, with action for further review /
დოკუმენტი დაბრუნებულია, საჭიროა შესწორებები
□ X - Document Canceled, do not proceed with work /
დოკუმენტი გაუქმებულია, სამუშაოების წარმოება აკრძალულია

NOTES:
1. Font is the ISOCPEUR.
2. Possible size of font – 2,5 mm, 3,5 mm, 5 mm.
1:8 mm also can be used if necessary, but not wide, due to difficult readness.

LEGEND:
- optional (it can be removed if not required).
- sample.

SHEET NOTES: / ჩანაწერები ნახაზებზე:

COMMENTS BY: / კომენტარები მიუთითა:

DRAWN BY:		APPROVED BY:	
დახატა:		დაადასტურა:	
STATUS:	G.2	SHEET NO:	N. P
სტატუსი:		ფურცლის ნომერი:	
DCMP:	PP		300

FT-02 - ბიტუმის ფილა სამგზავრო ავტომანქანების პარკინგისთვის

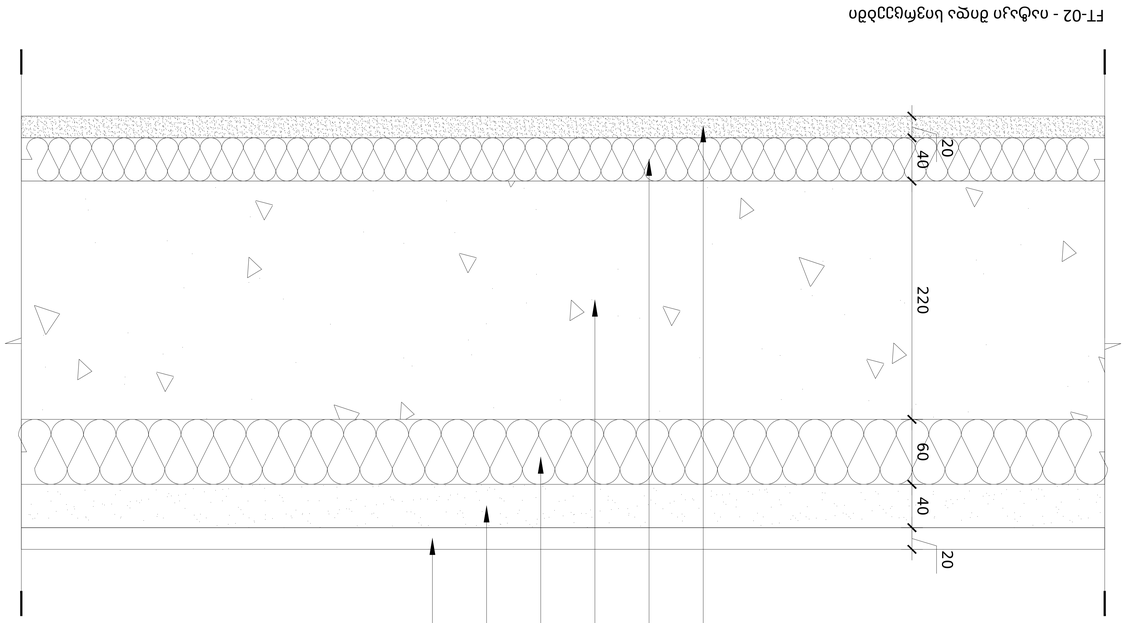

1. ბეტონი 20 მმ
2. ცემენტ-ქვიშის ტრამბოვანი 40 მმ
3. ორფენოვანი ბიტუმის ფილა XPS 60 მმ ტყვიის ფირფიტით
4. ბეტონი 220 მმ
5. ქვაბადის 40 მმ
6. ცემენტ-ქვიშის ტრამბოვანი 20 მმ

REVISION:	R00	FORMAT:	A0
რევიზია:		ფორმატი:	
DRAWING NO:	A-SDM-LSG-PP-B6-B7-1105-R00		
ნახაზის ნომერი:			
DRAWING TITLE:	ბიტუმის ფილა სამგზავრო		
ნახაზის სახელწოდება:			
SCALE: / მასშტაბი:	1:5		
0.05m 1.10m 0.15m 0.20m 0.25m			
PROJECT:			
პროექტი:			

SHEET NOTES: / გვერდის შენიშვნები:

COMMENTS BY: / კომენტარის ავტორი:

STATUS: სტატუსი:	G.Z	SHEET NO: ფურცლის ნომერი:	N. P
DRAWN BY: დახატა:	ARPROVED BY: დაამტკიცა:	FORMAT: ფორმატი:	A0
REVISION: რევიზია:	R00	SCALE: / მასშტაბი:	1:5

0.05m 1.10m 0.15m 0.20m 0.25m

DRAWING TITLE:
ნახატის სახელწოდება:

ფასადის ტიპური ჭრილი

DRAWING NO:
ნახატის ნომერი:

A-SDM-LSG-PP-B6-B7-1106-R00

PROJECT DESIGNER: პროექტის ავტორი:	LSG SOLUTIONS
REGISTERED ADDRESS: მისამართი:	M. Asatiani Str., #10
ინტეგრირებული ტ. N10	
PROJECT CLIENT: დამკვეთი:	Silk Road Group
REGISTERED ADDRESS: მისამართი:	49a Chavchavadze Ave.
ა. ჭავჭავაძის გამზირი N49a	

		Issued for Review:		
00.00.00		განხილვისთვის:		
Date: თარიღი:	Description: აღწერა:	XXX/PO	LSG/PM	

RECIPIENT ACTION:
მიმღების მეკვიდრე:

□ A - Document Approved, you may proceed with work /
დოკუმენტი დამტკიცებულია, შეგიძლიათ გააგრძელოთ სამუშაოები
□ B - Approved with Comments / დამტკიცებულია შენიშვნებით
□ C - Document Detained, with action for further review /
კორექტირებისთვის დაბრუნებულია
□ X - Document Canceled, do not proceed with work /
დოკუმენტი გაუქმებულია, სამუშაოების გაგრძელება აკრძალულია

NOTES:

1. Font is the ISOCPEUR.
2. Possible size of font – 2.5 mm, 3.5 mm, 5 mm. 18 mm also can be used if necessary, but not wide, due to difficult readness.

LEGEND:

- optional (it can be removed if not required).

- sample.

FT-01 - ფასადის ტიპური ჭრილი

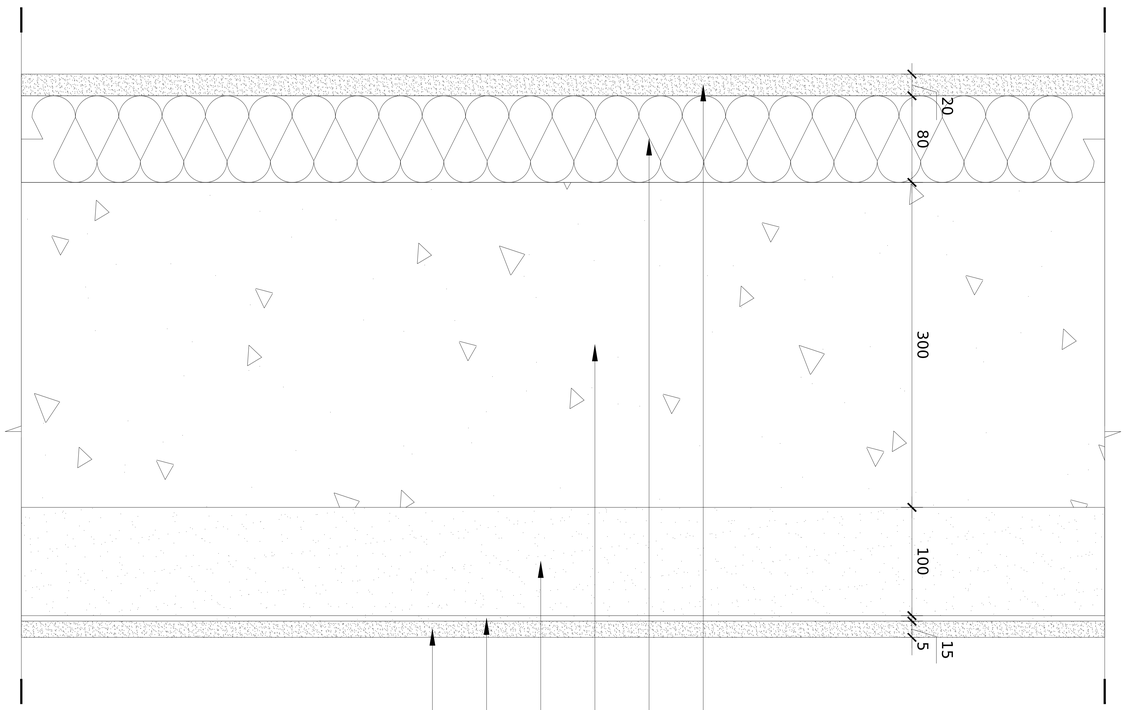

ალუმინის ფილა 15 მმ

ნესტგამძლე ფირი 5 მმ

ცემენტ-ცეცხლგამძლე ბლოკი 100 მმ

მანიპანელი 300 მმ

ქვაბამბა 80 მმ

ცეცხლგამძლე ფილა/ბათქაში 20 მმ

PROJECT DESIGNER:
ამოქმედი:
LSG SOLUTIONS
REGISTERED ADDRESS:
მისამართი:
M. Asatiani Str., #10
მიწაყრილი ადგილისის კ. N10

PROJECT CLIENT:
დამკვეთი:
Silk Road Group
REGISTERED ADDRESS:
მისამართი:
49ა Tamarashvadze Ave.
ა. წულუკიძის ქუჩა N49ა

00.00.00	Issued for Review:	
	განხილვისთვის:	
	Date:	
XXX/PO	Description:	LSG/PM
	აღწერა:	

RECIPIENT ACTION:
მიმღების ქმედება:

□ A - Document Approved, you may proceed with work /
დოკუმენტი დამტკიცებულია, შეგიძლიათ სამუშაოების შესრულება
□ B - Approved with Comments / დოკუმენტი დამტკიცებულია შენიშვნებით
□ C - Document Declined, with action for further review /
დოკუმენტი უარყოფილია, საჭიროა შესწორება
□ X - Document Cancelled, do not proceed with work /
დოკუმენტი გაუქმებულია, სამუშაოების შესრულება არ შეიძლება

NOTES:

1. Font is the ISOCPEUR.
2. Possible size of font - 2.5 mm, 3.5 mm, 5 mm, 7.0 mm also can be used if necessary, but not wide, due to difficult readness.

LEGEND:

- optional (it can be removed if not required),
- sample;

DRAWN BY:	A4P80VED BY:
დახატა:	დაამტკიცა:
STATUS:	SHEET NO:
სტატუსი:	ფურცლის ნომერი:
PP	300

SHEET NOTES: / ფურცლის შენიშვნები:

COMMENTS BY: / კომენტარი მიიღო:

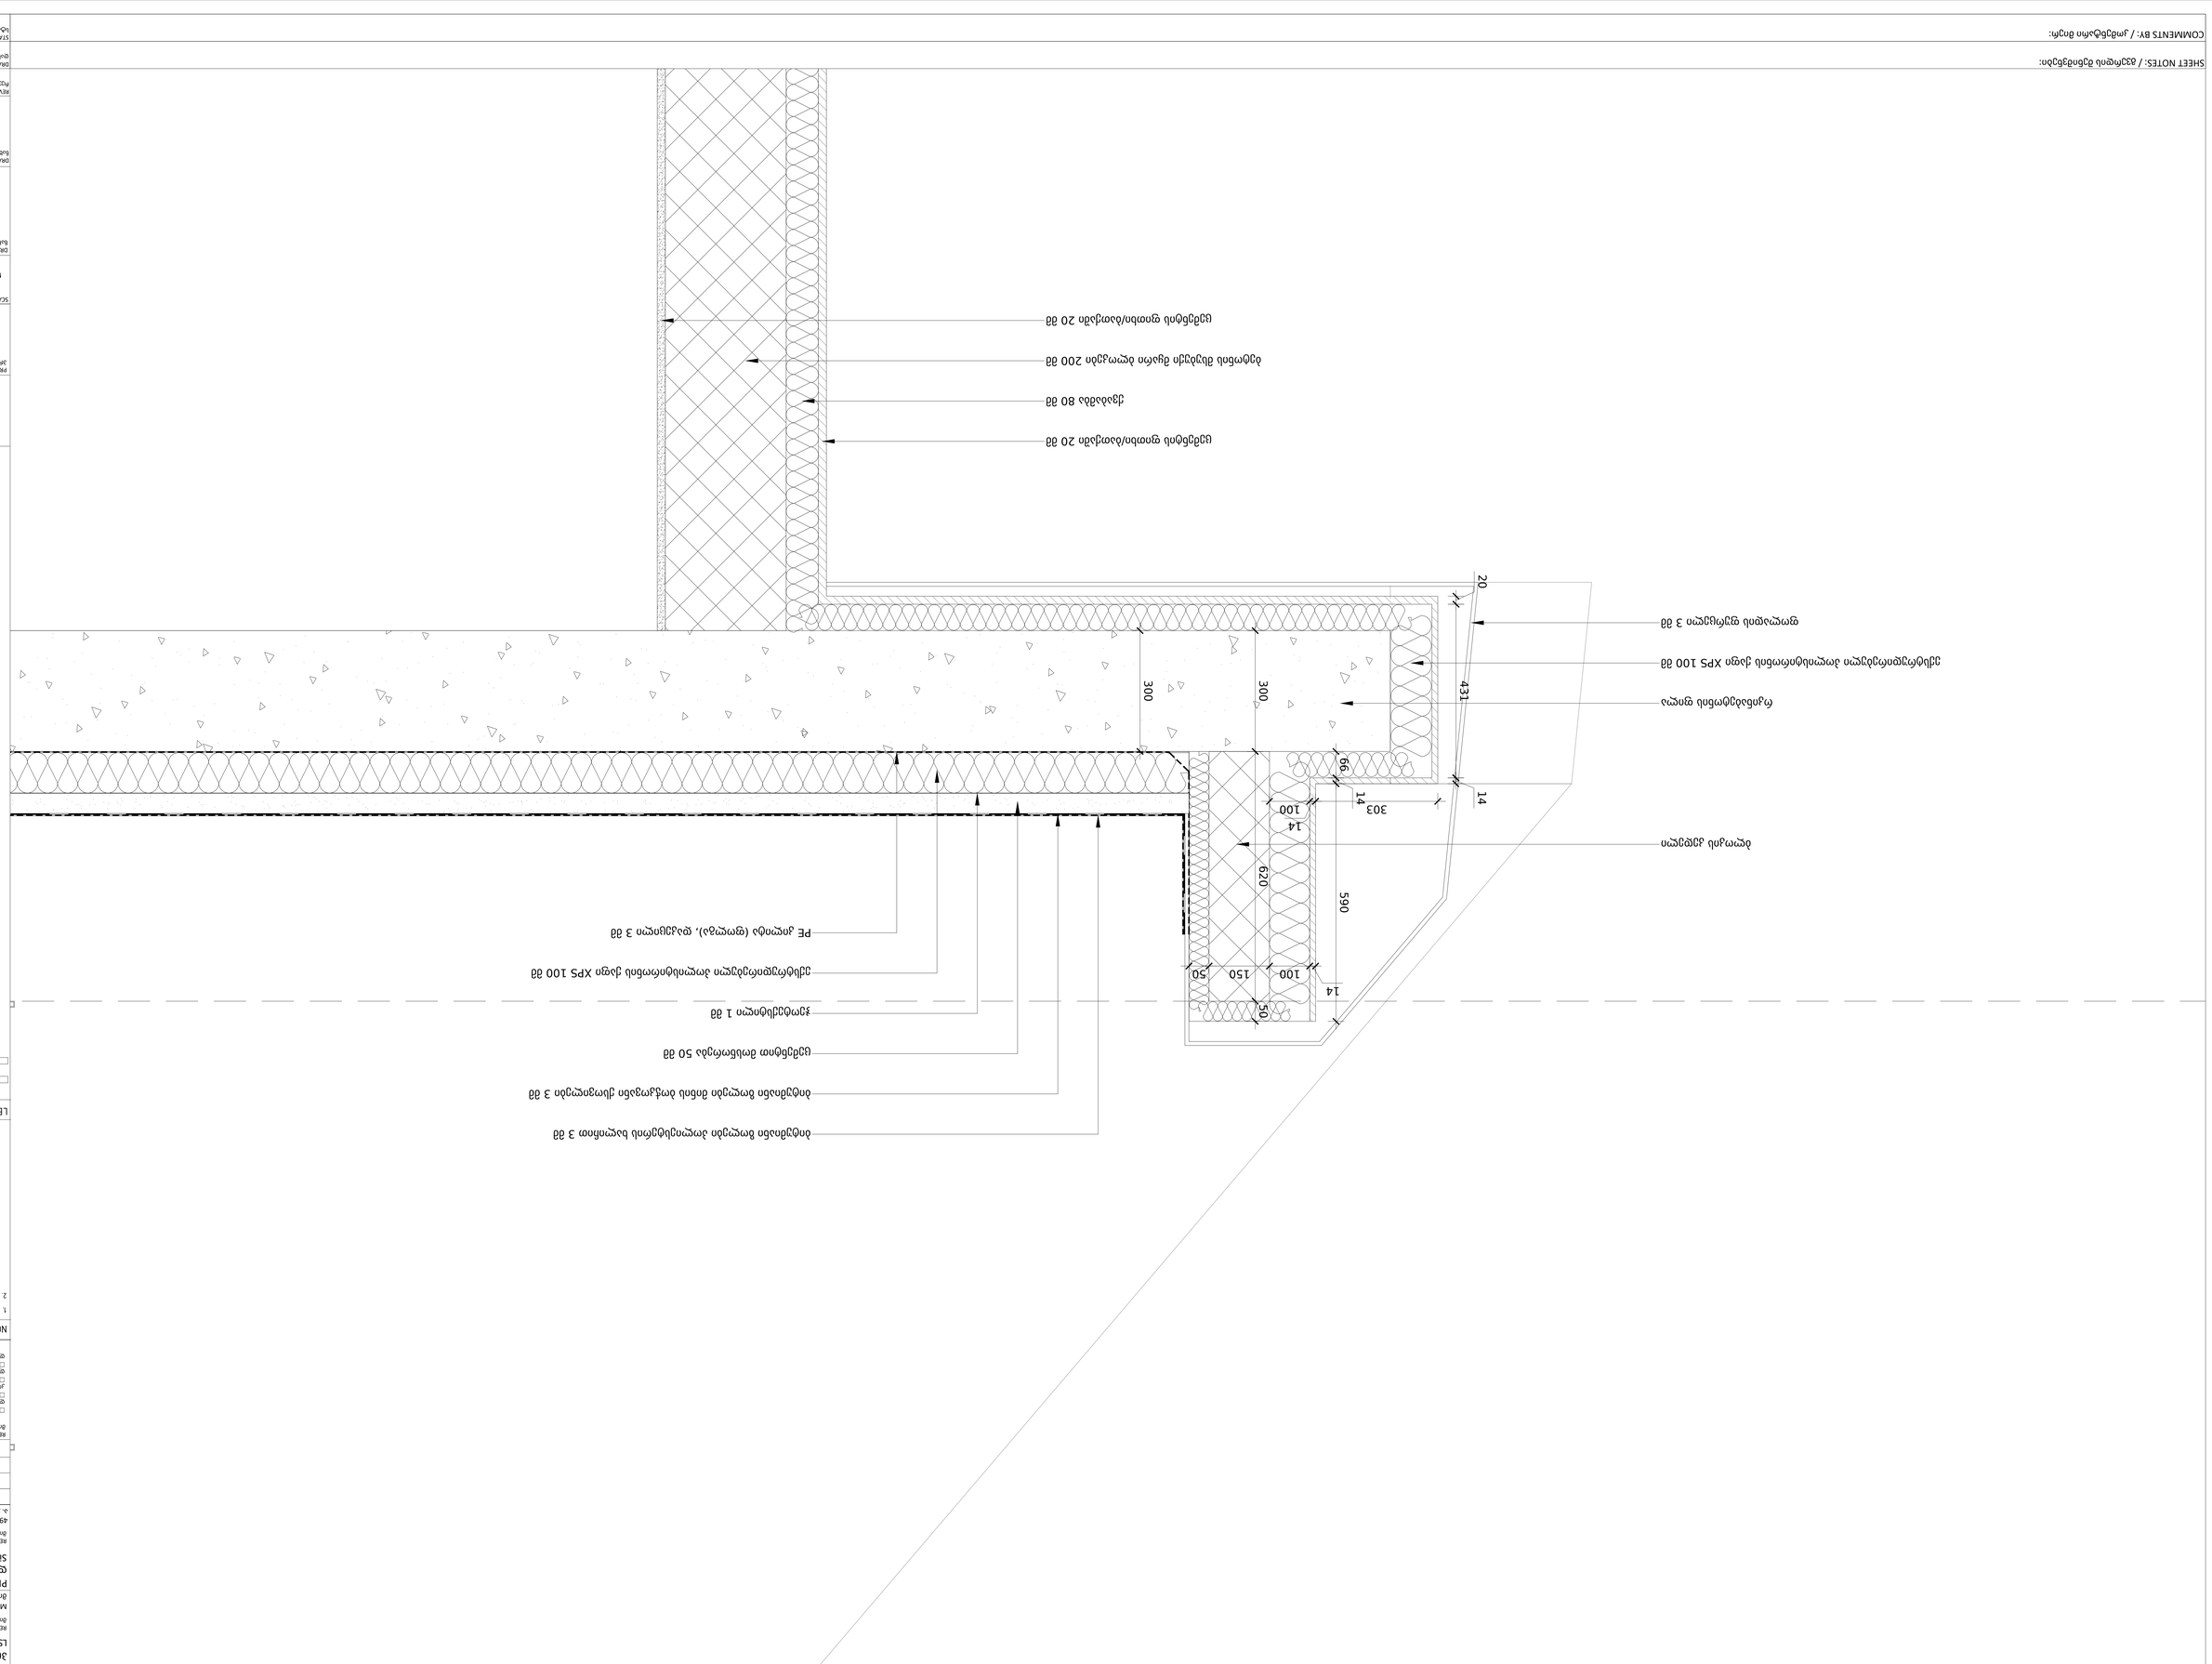
ბალასტი ქვიშა-ხრეში 20 მმ
ქვიშის ფილტრი/დაცვის ბადე 20 მმ
ქვაბადა 80 მმ
ბეტონის მოსწორების ცემენტ-ქვიშის ხსნარი 200 მმ
ჰიდროიზოლაციის ორფენიანი ბიტუმ-პოლიმერული ფენა 3 მმ
ორფენიანი ბიტუმ-პოლიმერული ფენა ხის ფილაზე 3 მმ
ორფენიანი ბიტუმ-პოლიმერული ფენა ბეტონის ზედაპირზე 3 მმ
ორფენიანი ბიტუმ-პოლიმერული ფენა ბეტონის ვერტიკალურ ზედაპირზე 3 მმ
ორფენიანი ბიტუმ-პოლიმერული ფენა ბეტონის ჰორიზონტალურ ზედაპირზე 3 მმ
ბეტონის ჰიდროიზოლაციის ორფენიანი ბიტუმ-პოლიმერული ფენა

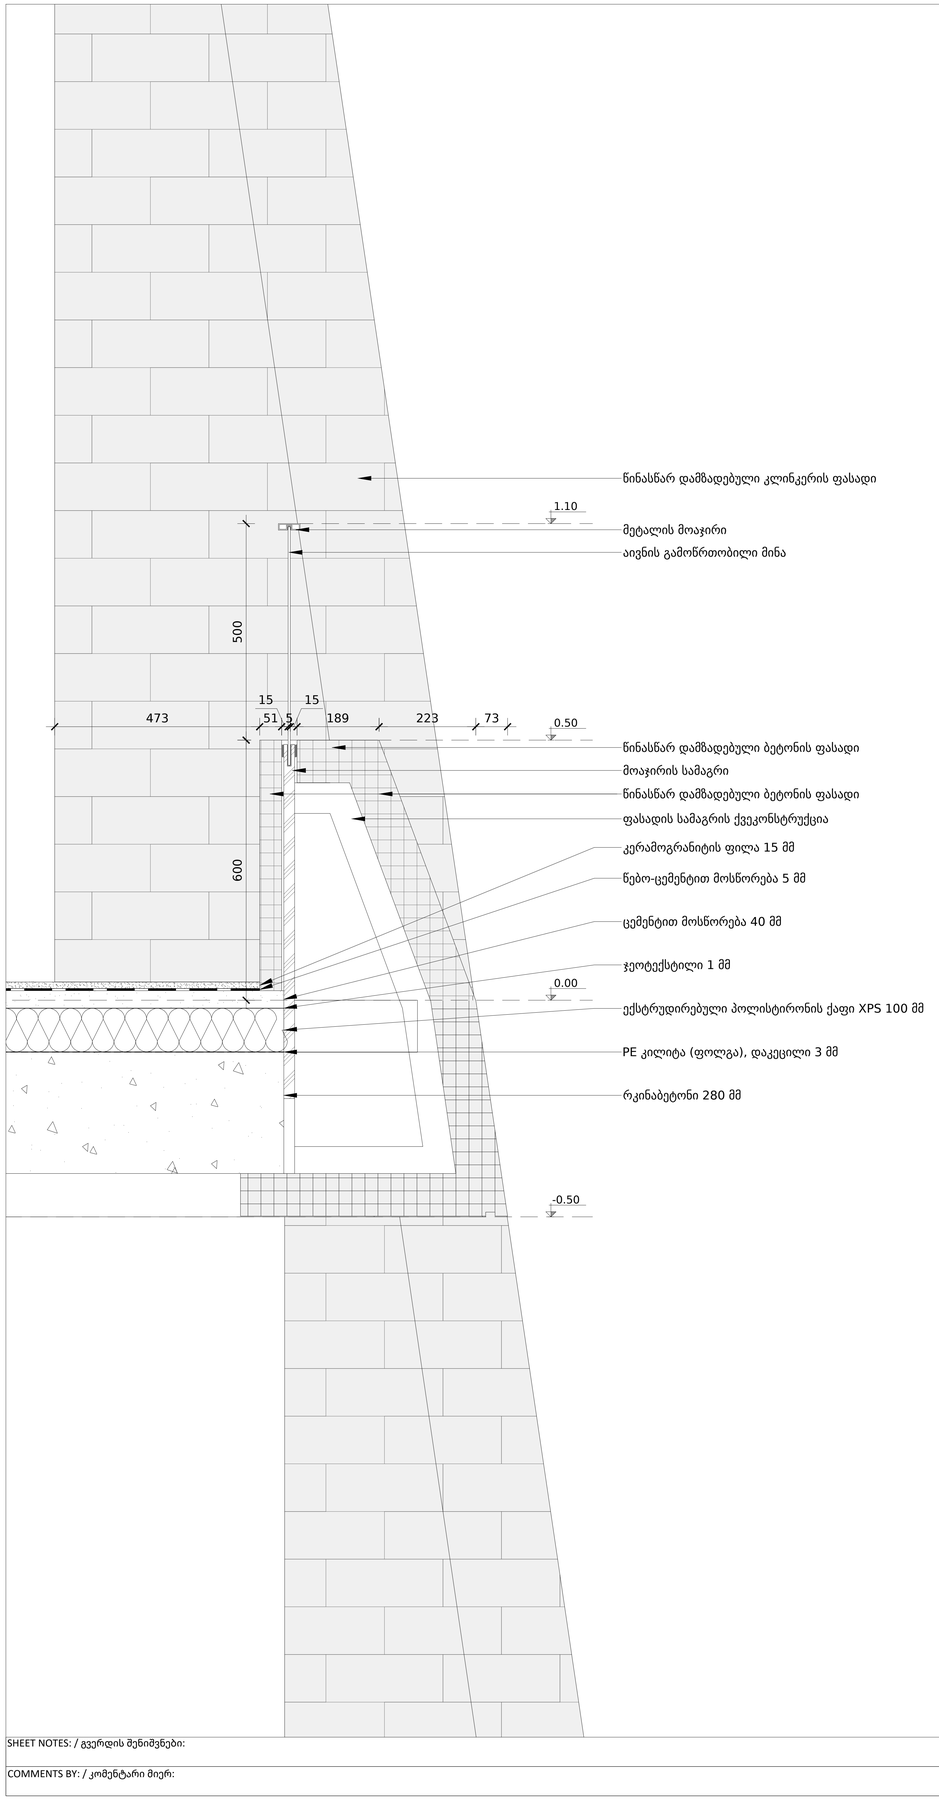

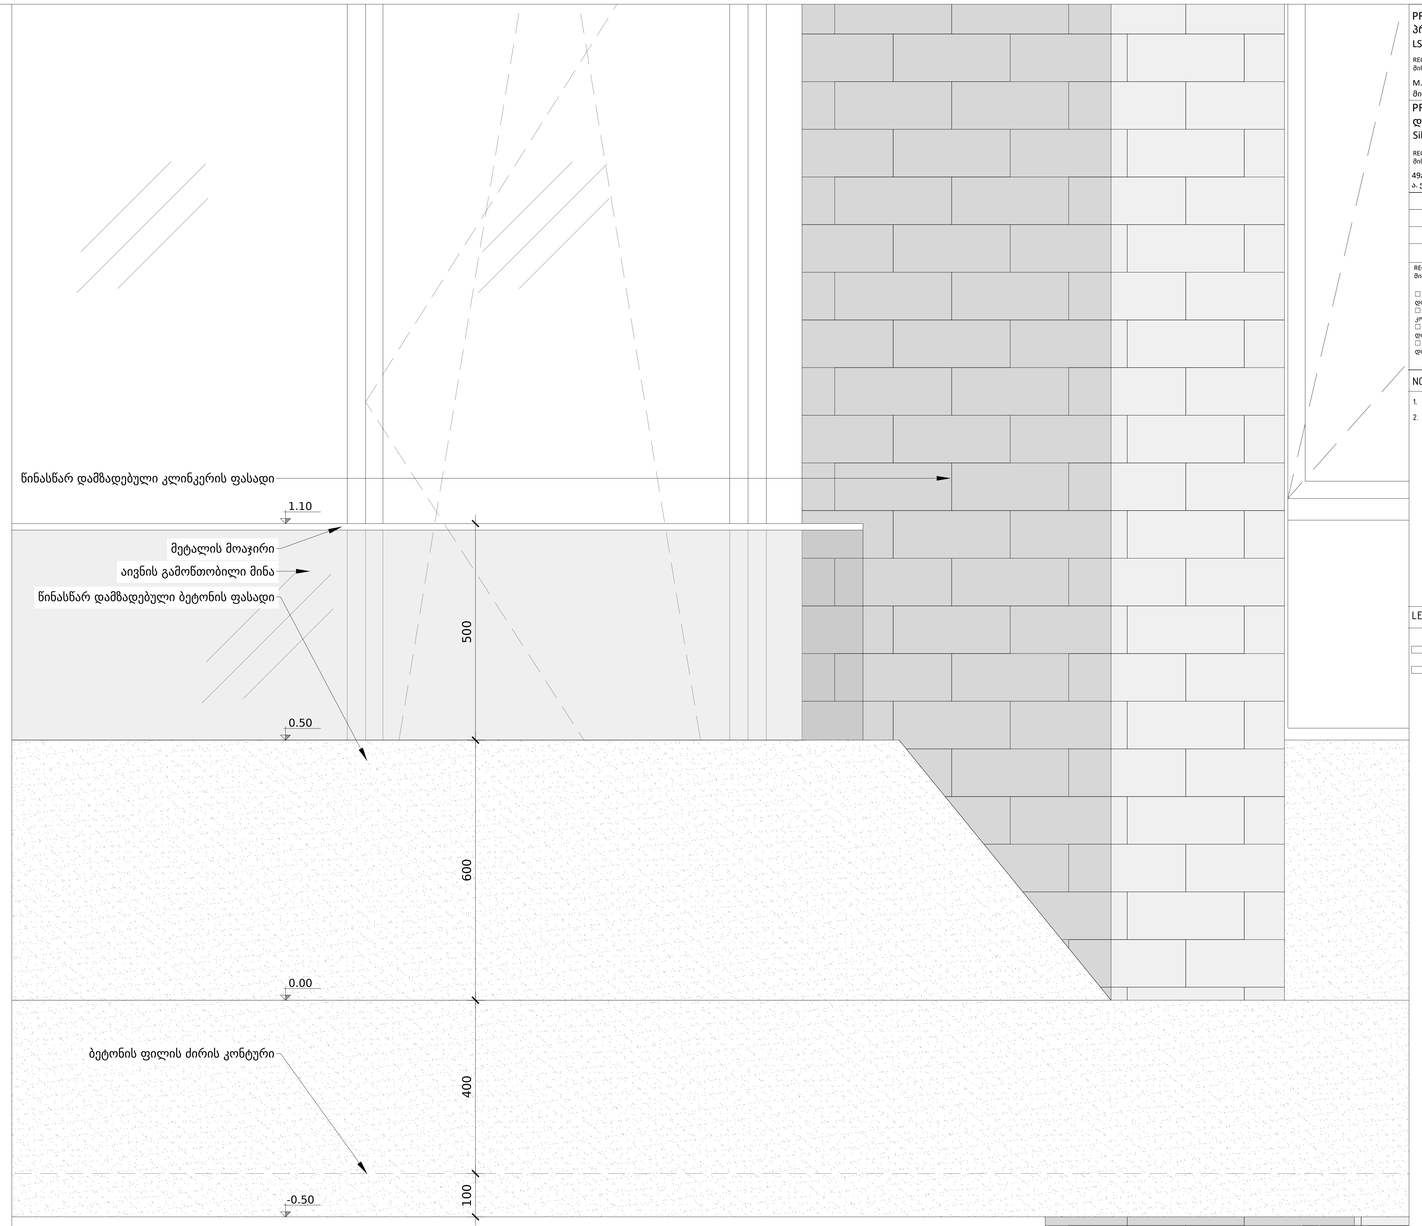

PROJECT DESIGNER:
პროექტანტი:
LSG SOLUTIONS

REGISTERED ADDRESS:
მისამართი:

M. Asatiani Str., #10
მიხეილ ასათიანის ქ. N10

PROJECT CLIENT:
დამკვეთი:
Silk Road Group

REGISTERED ADDRESS:
მისამართი:

49a Chavchavadze Ave.
ა. ჭავჭავაძის გამზირი N49ა

00.00.00	Issued for Review: გამოსახულებად:		
Date: თარიღი:	Description: აღწერა:	XXX/PO	LSG/PM

RECIPIENT ACTION:
მიმღების მეთაური:

☐ A - Document Approved, you may proceed with work / დოკუმენტი დამტკიცებულია;
☐ B - Approved with Comments / დადასტურებულია კომენტარებით;
☐ C - Document Declined, with action for further review / დოკუმენტი დაკომენტარებულია;
☐ X - Document Canceled, do not proceed with work / დოკუმენტი გაუქმებულია;

NOTES:

1. Font is the ISOCPEUR.
2. Possible size of font – 2.5 mm, 3.5 mm, 5 mm. 1.8 mm also can be used if necessary, but not wide, due to difficult readness.

LEGEND:

– optional (it can be removed if not required);

– sample;

SAKANELA DESIGN & MANAGEMENT

PROJECT:
პროექტი:

SCALE: / მასშტაბი: 1:5

0.05m 1.10m 0.15m 0.20m 0.25m

DRAWING TITLE:
ნახაზის სახელწოდება:

მოაჯირის ჩამაგრება 1
დეტალი

DRAWING NO:
ნახაზის ნომერი:

A-SDM-LSG-PP-B6-B7-1103-R00

REVISION: რევიზია:	FORMAT: ფორმატი:
R00	A0
DRAWN BY: დახაზა:	APPROVED BY: დაიღასტურა:
G.Z	N. P
STATUS: სტატია:	SHEET NO: ფურცლის ნომერი:
PP	300

SHEET NOTES: / გვერდის შენიშვნები:

COMMENTS BY: / კომენტარი მიერ:

SHEET NOTES: / ვვვეფილი ტექნიკური შენიშვნები:

COMMENTS BY: / კომენტარები მომხმარებლის მიერ:

DRAWN BY:		ASPBOVED BY:	
დახატა:		დაადასტურა:	
STATUS:	G.2	SHEET NO:	N. P
სტატუსი:		ფურცლის ნომერი:	
REVISION:	R00	FORMAT:	A0
რედაქცია:		ფორმატი:	

A-SDM-LSG-PP-B6-B7-1104-R00

DRAWING NO:
ნახაზის ნომერი:

მოკირწყლული ჩაბაღების 2
ფენიანი

DRAWING TITLE:
ნახაზის სახელწოდება:

0.05m 1.10m 0.15m 0.20m 0.25m

SCALE: / მასშტაბი: 1:5

SAKANELA DESIGN & MANAGEMENT

PROJECT:
პროექტი:

00.00.00	Issued for Review:			
Date:	Description:	XXX/YO	LSG/PM	
თარიღი:	აღწერილობა:			

RECIPIENT ACTION:
მიმღების მეცნიერება:

□ A - Document Approved, you may proceed with work /
დოკუმენტი დამტკიცებულია / დაიწყება მუშაობა

□ B - Approved with Comments / დამტკიცებულია შენიშვნებით

□ C - Document Defected, with action for further review /
კონტროლირდება

□ X - Document Canceled, do not proceed with work /
დოკუმენტი გაუქმებულია

NOTES:

1. Font is the ISOCPEUR.

2. Possible size of font – 2.5 mm, 3.5 mm, 5 mm. 7.5 mm also can be used if necessary, but not wide, due to difficult readness.

LEGEND:

- optional (it can be removed if not required).

- sample.

PROJECT DESIGNER:
პროექტირება:

LSG SOLUTIONS

REGISTERED ADDRESS:

M. Asatiani Str., #10

მისამართი ადრესისტრაციის ქ. N10

PROJECT CLIENT:

დამკვეთი:

Silk Road Group

REGISTERED ADDRESS:

49a Chavchavadze Ave.

ა. პავჭავაძის გამზირი N49ა

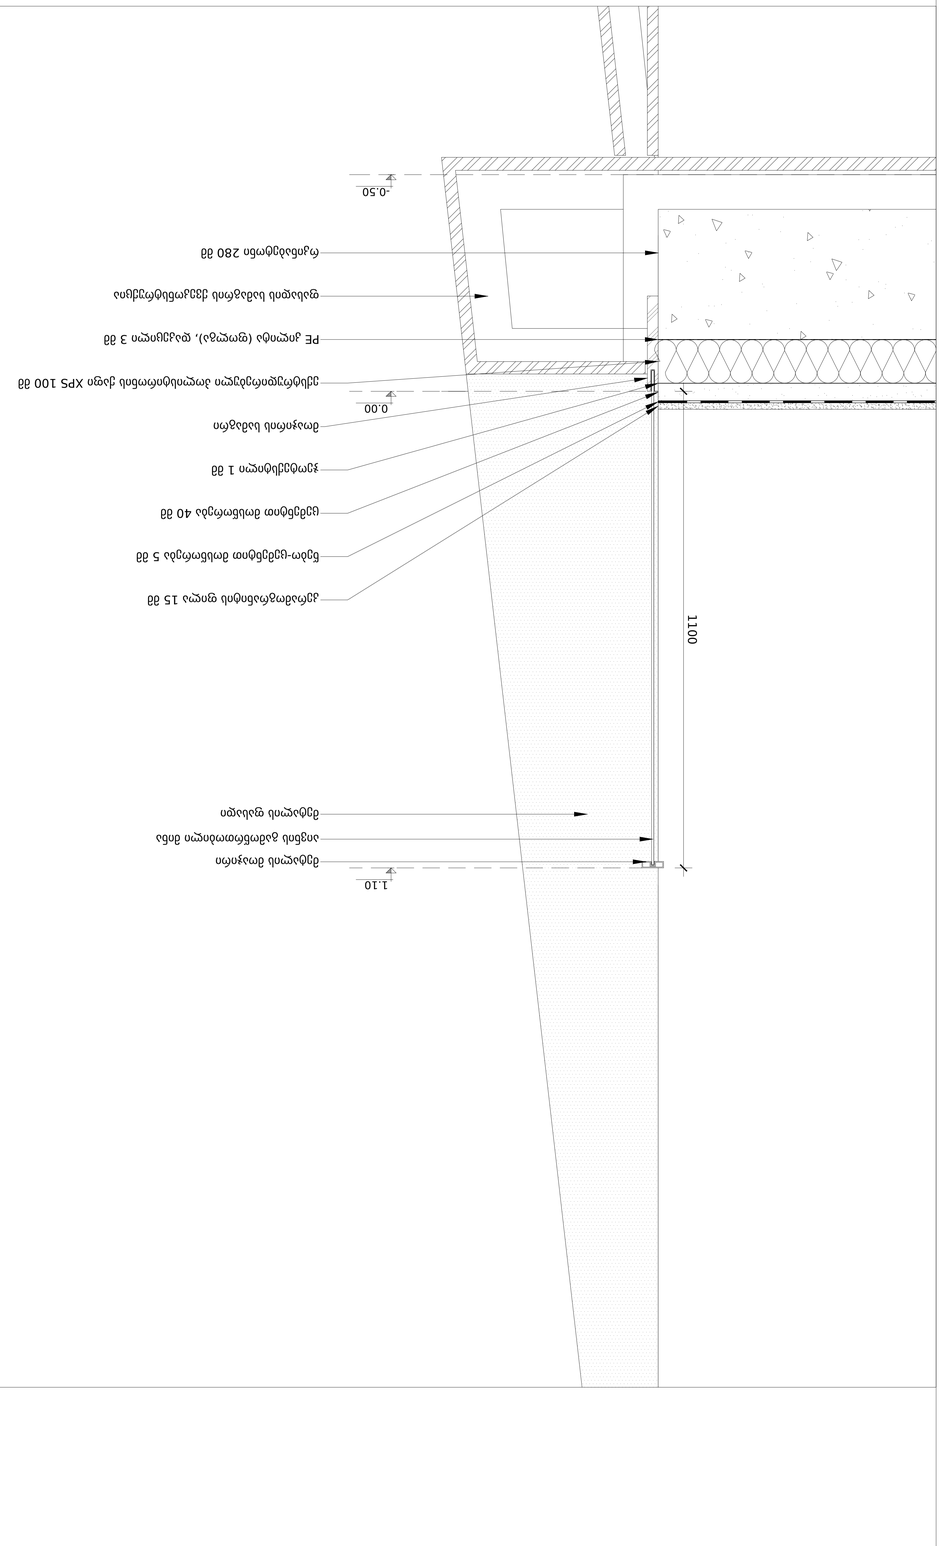

"შენობა ბ-6"
კიბის უჯრედის დეტალური ნახაზი №1
-8.20 ნიშნულზე

- ***სპროექტო შენობის „3-4“ და „6B'-6C“ ღერძებს შორის მდებარე შიგა გასასვლელის გზა-კიბე მიწისპირა სართულზე გზა-დერეფნის გავლით, უკავშირდება შენობიდან გამოსასვლელ გზა-კარს და შემდეგ საზოგადოებრივ სივრცეს.***

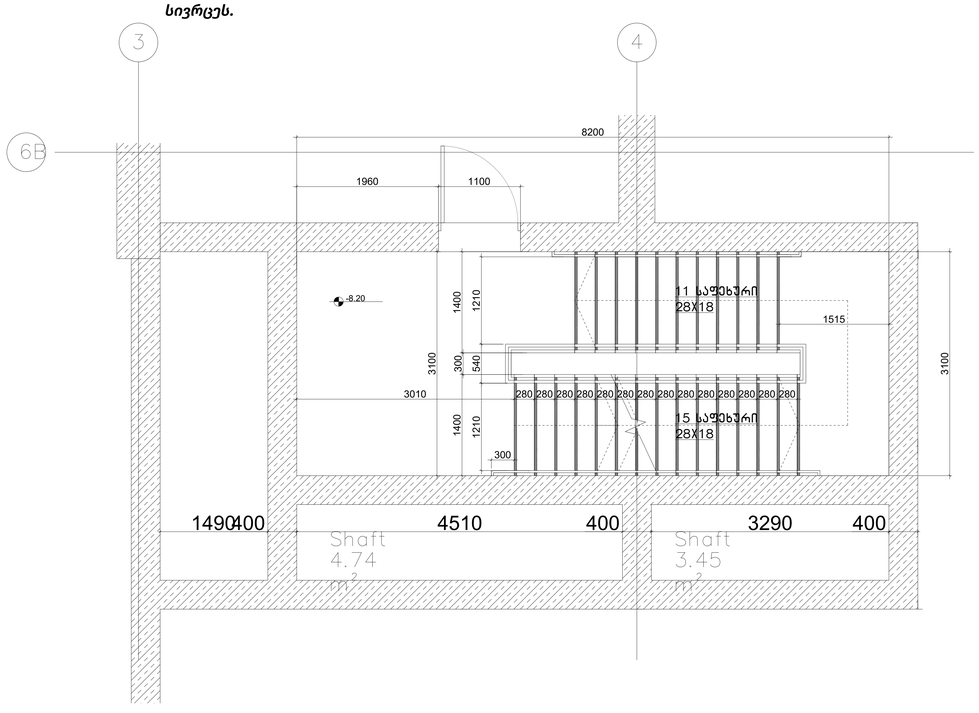

"შენობა ბ-6"
კიბის უჯრედის დეტალური ნახაზი №3
-8.20 ნიშნულზე

- *სპროექტო შენობის „9-11“ და „6B'-ღერძებს შორის მდებარე შიგა გასასვლელის გზა-კიბე მიწისპირა სართულზე გზა-დერეფნის გავლით, უკავშირდება შენობიდან გამოსასვლელ გზა-კარს და შემდეგ საზოგადოებრივ სივრცეს*

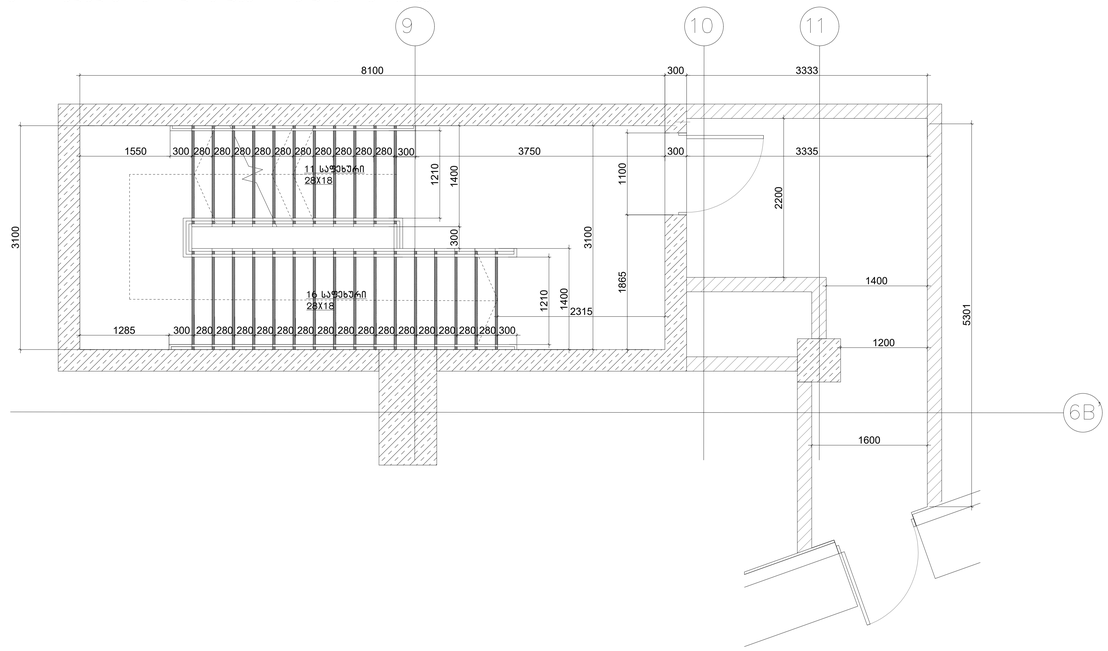

"შენობა ბ-6"
კიბის უჯრედის დეტალური ნახაზი
0.00+3.60+7.20;+10.80;+14.40;+17.90;+21.40;+24.90;+28.40;
+31.90;+35.40;+38.90;+42.40;+45.90;+49.40;+52.90;+56.40;
+59.90;+63.40;+66.90;+70.40;+73.90;+77.40;+80.90; ნიშნულზე

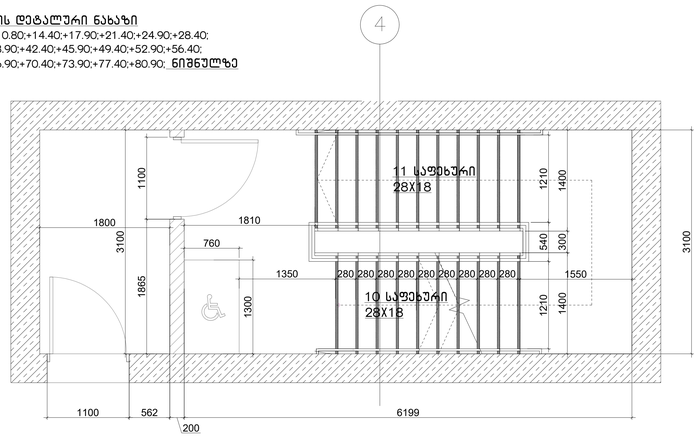

"შენობა ბ-6"
კიბის უჯრედის დეტალური ნახაზი
0.00+3.60+7.20;+10.80;+14.40;+17.90;+21.40;+24.90;+28.40;
+31.90;+35.40;+38.90;+42.40;+45.90;+49.40;+52.90;+56.40;
+59.90;+63.40;+66.90;+70.40;+73.90;+77.40;+80.90; ნიშნულზე

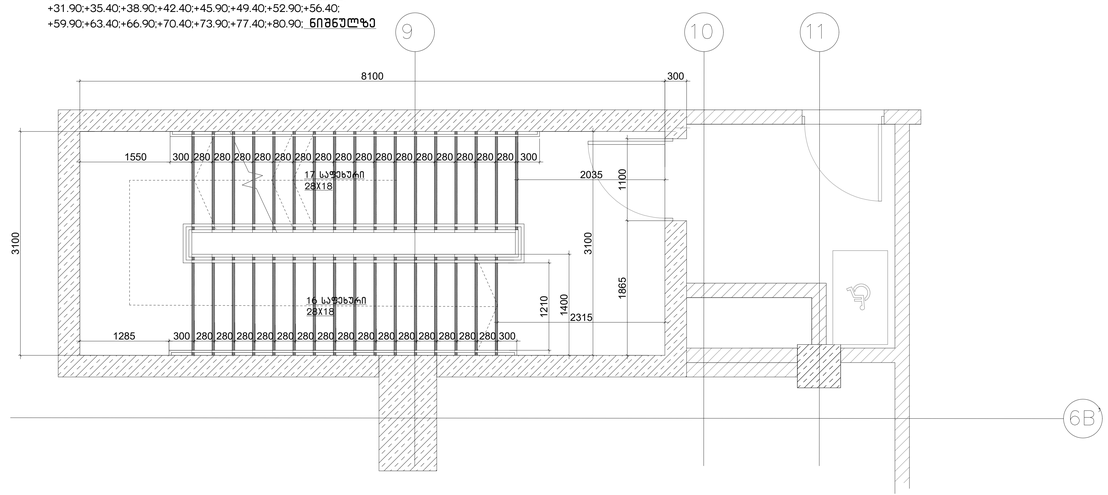

SHEET NOTES: / გვერდის შენიშვნები:

COMMENTS BY: / კომენტარი მიერ:

PROJECT DESIGNER:
პროექტანტი:
LSG SOLUTIONS
REGISTERED ADDRESS:
მისამართი:
M. Asatiani Str., #10
მიხეილ ასათიანის ქ. N10

PROJECT CLIENT:
დამკვეთი:
Silk Road Group
REGISTERED ADDRESS:
მისამართი:
49a Chavchavadze Ave.
ა. ჭავჭავაძის გამზირი N49ა

R00	00.00.00	Issued for Review:	V.G	N.P
No:	Date:	Description:	XXX/PO	LSG/PM
	თარიღი:	აღწერა:		

RECIPIENT ACTION:
მიმღების მოქმედება:

☐ A - Document Approved, you may proceed with work / დოკუმენტი დამტკიცებულია;
☐ B - Approved with Comments / დადასტურებულია კომენტარებით;
☐ C - Document Declined, with action for further review / დოკუმენტი დაიჩენტირებულია;
☐ X - Document Canceled, do not proceed with work / დოკუმენტი გაუქმებულია;

PROJECT:
პროექტი:
SAKANELA DESIGN & MANAGEMENT

SCALE: / მასშტაბი: 1:100
1m 2m 3m 4m 5m

DRAWING TITLE:
ნახაზის სახელწოდება:
კიბის უჯრედის დეტალიზაცია
Detailed drawing of the staircase

DRAWING NO:
ნახაზის ნომერი:
EC-SDM-LSG-PP-B6-B7-900-R00

REVISION: მეცვლილება: R00	FORMAT: ფორმატი: A0
DRAWN BY: დახაზა: V.G	APPROVED BY: დაამტკიცა: N. P
STATUS: სტატუსი: PP	SHEET NO: ფურცლის ნომერი: 900

"შენობა ბ-6"
კიბის უჯრედის დეტალური ნახაზი №2
-8.20 ნიშნულზე

- ***საპროექტო შენობის „6-7“ და „6B'-6C“ ღერძებს შორის მდებარე შიგა გასასვლელის გზა-კიბე მიწისპირა სართულზე წესების 1027 პირველი გამონაკლისის მიხედვით ფართის გავლით უკავშირდება შენობიდან გამოსასვლელ გზა-კარს და შემდეგ საზოგადოებრივ სივრცეს.***

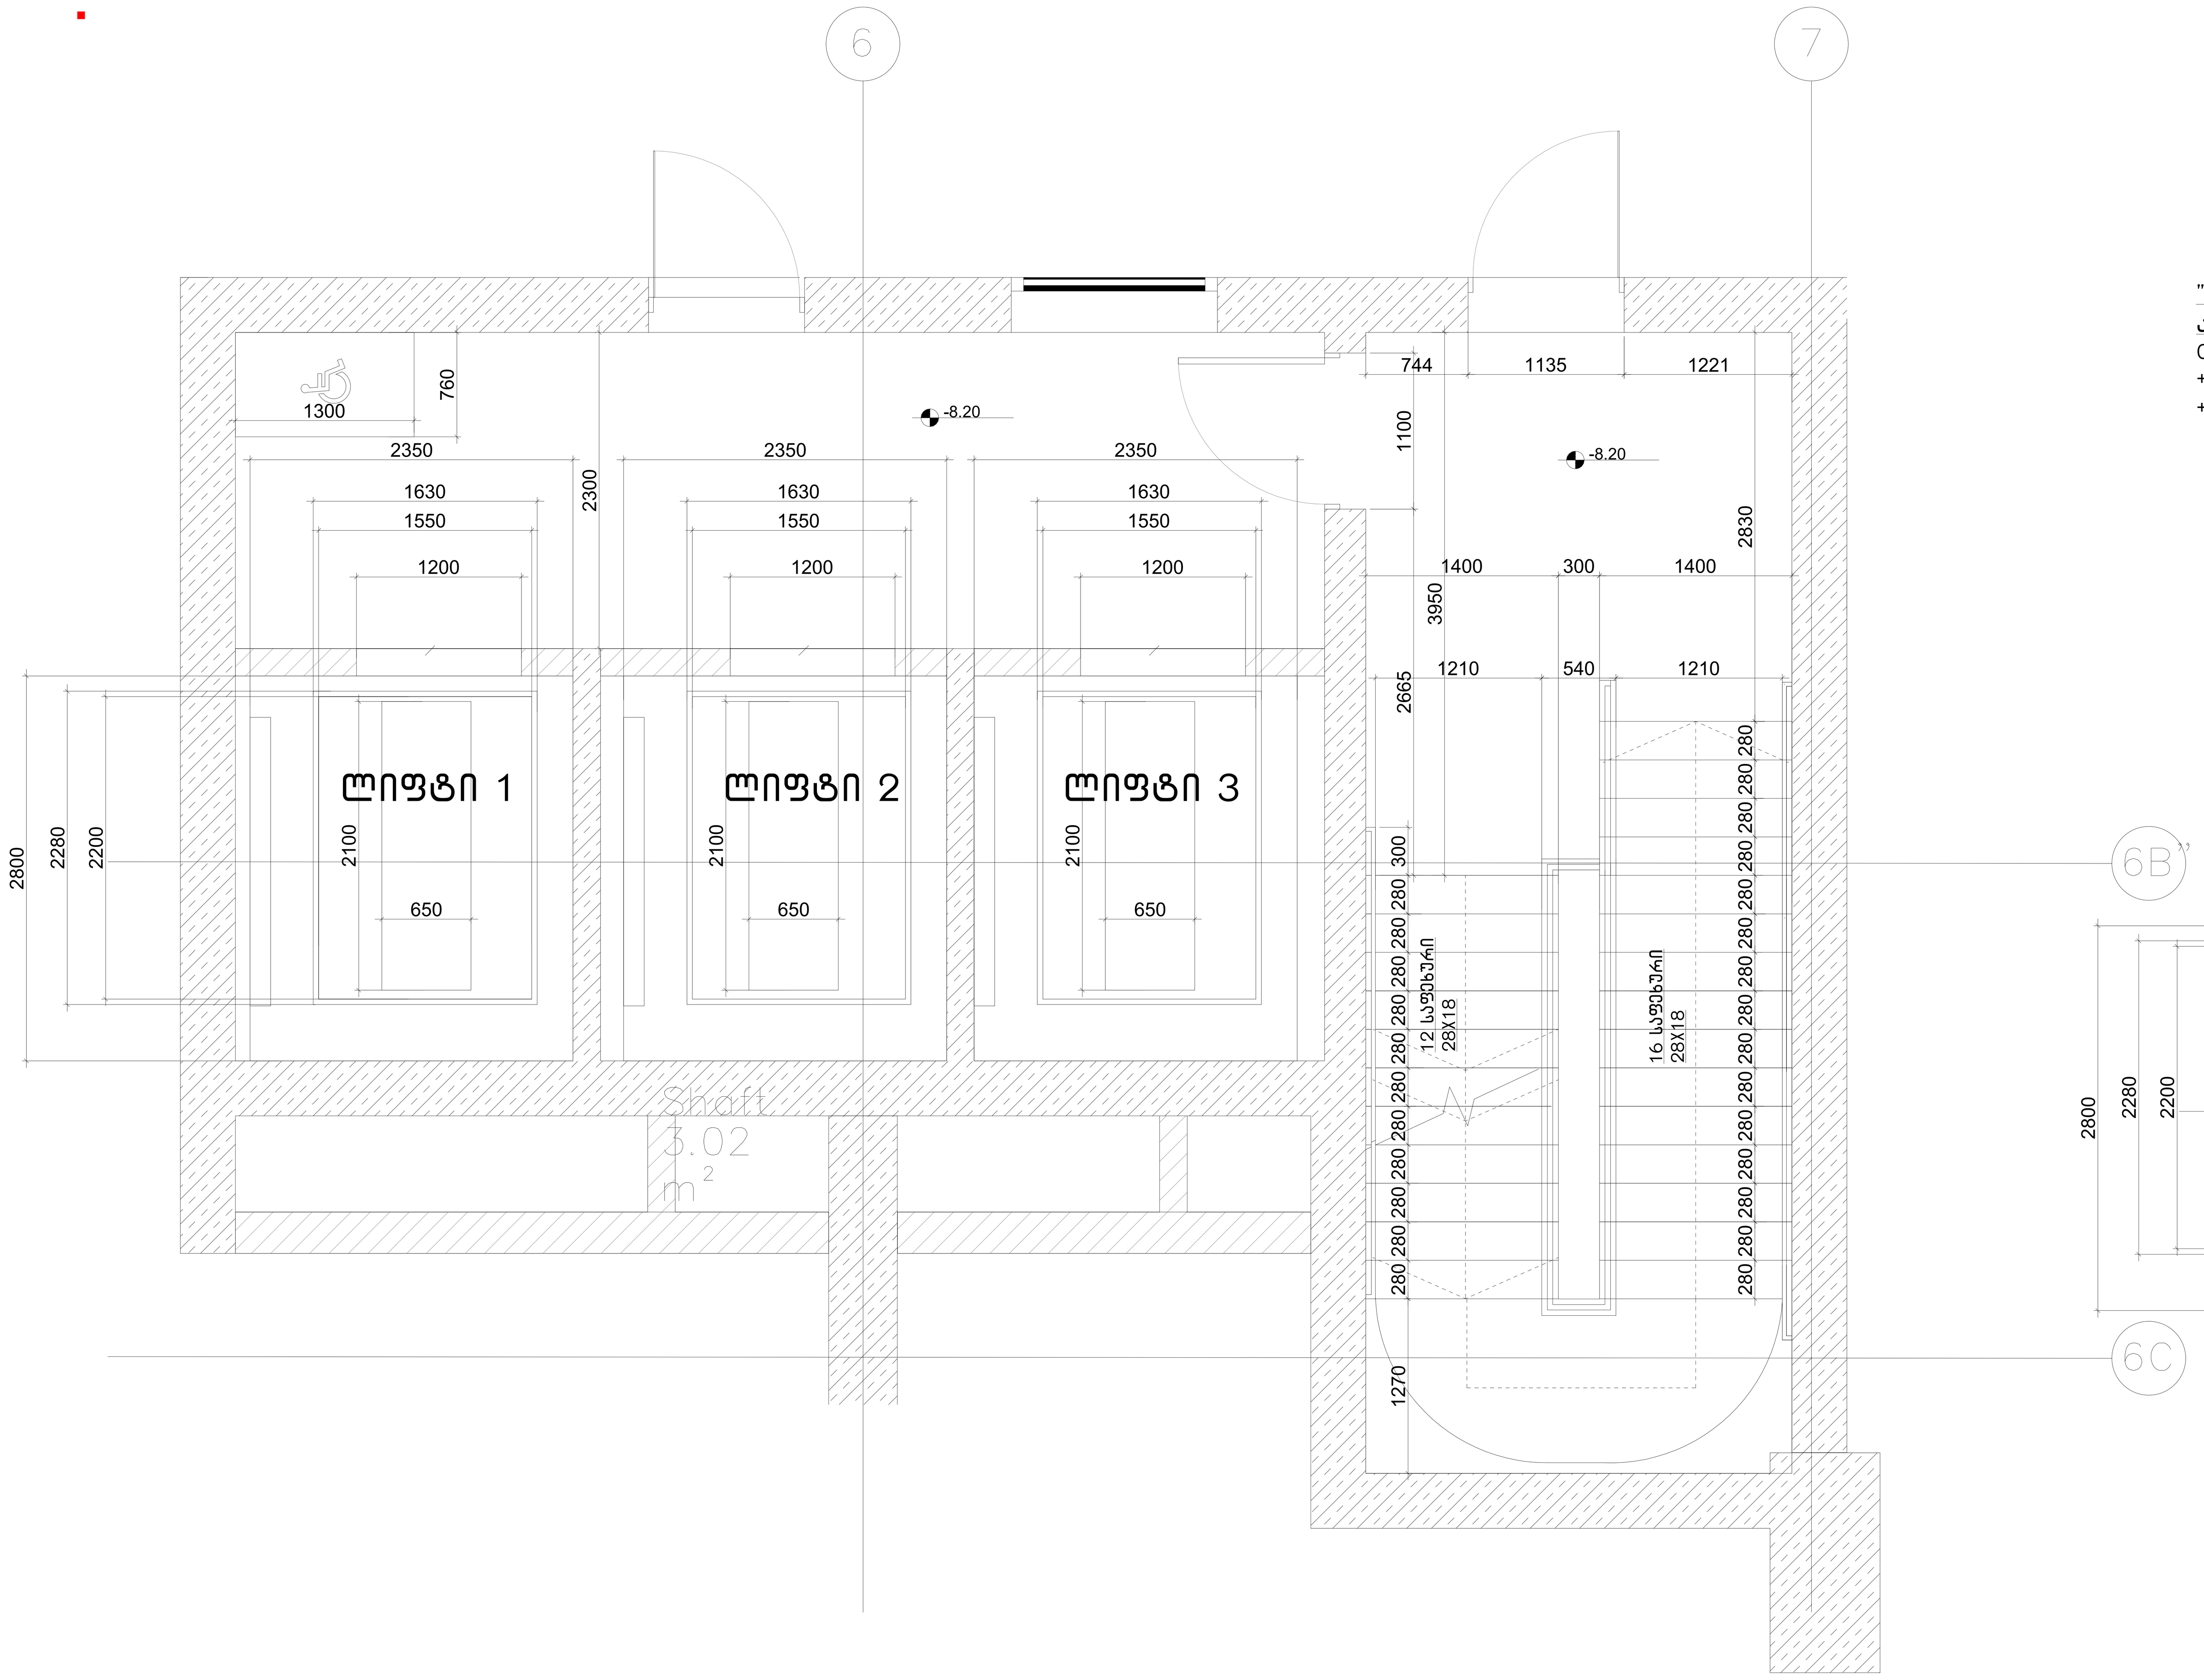

"შენობა ბ-6"
კიბის უჯრედის დეტალური ნახაზი
0.00+3.60+7.20;+10.80;+14.40;+17.90;+21.40;+24.90;+28.40;
+31.90;+35.40;+38.90;+42.40;+45.90;+49.40;+52.90;+56.40;
+59.90;+63.40;+66.90;+70.40;+73.90;+77.40;+80.90; ნიშნულზე

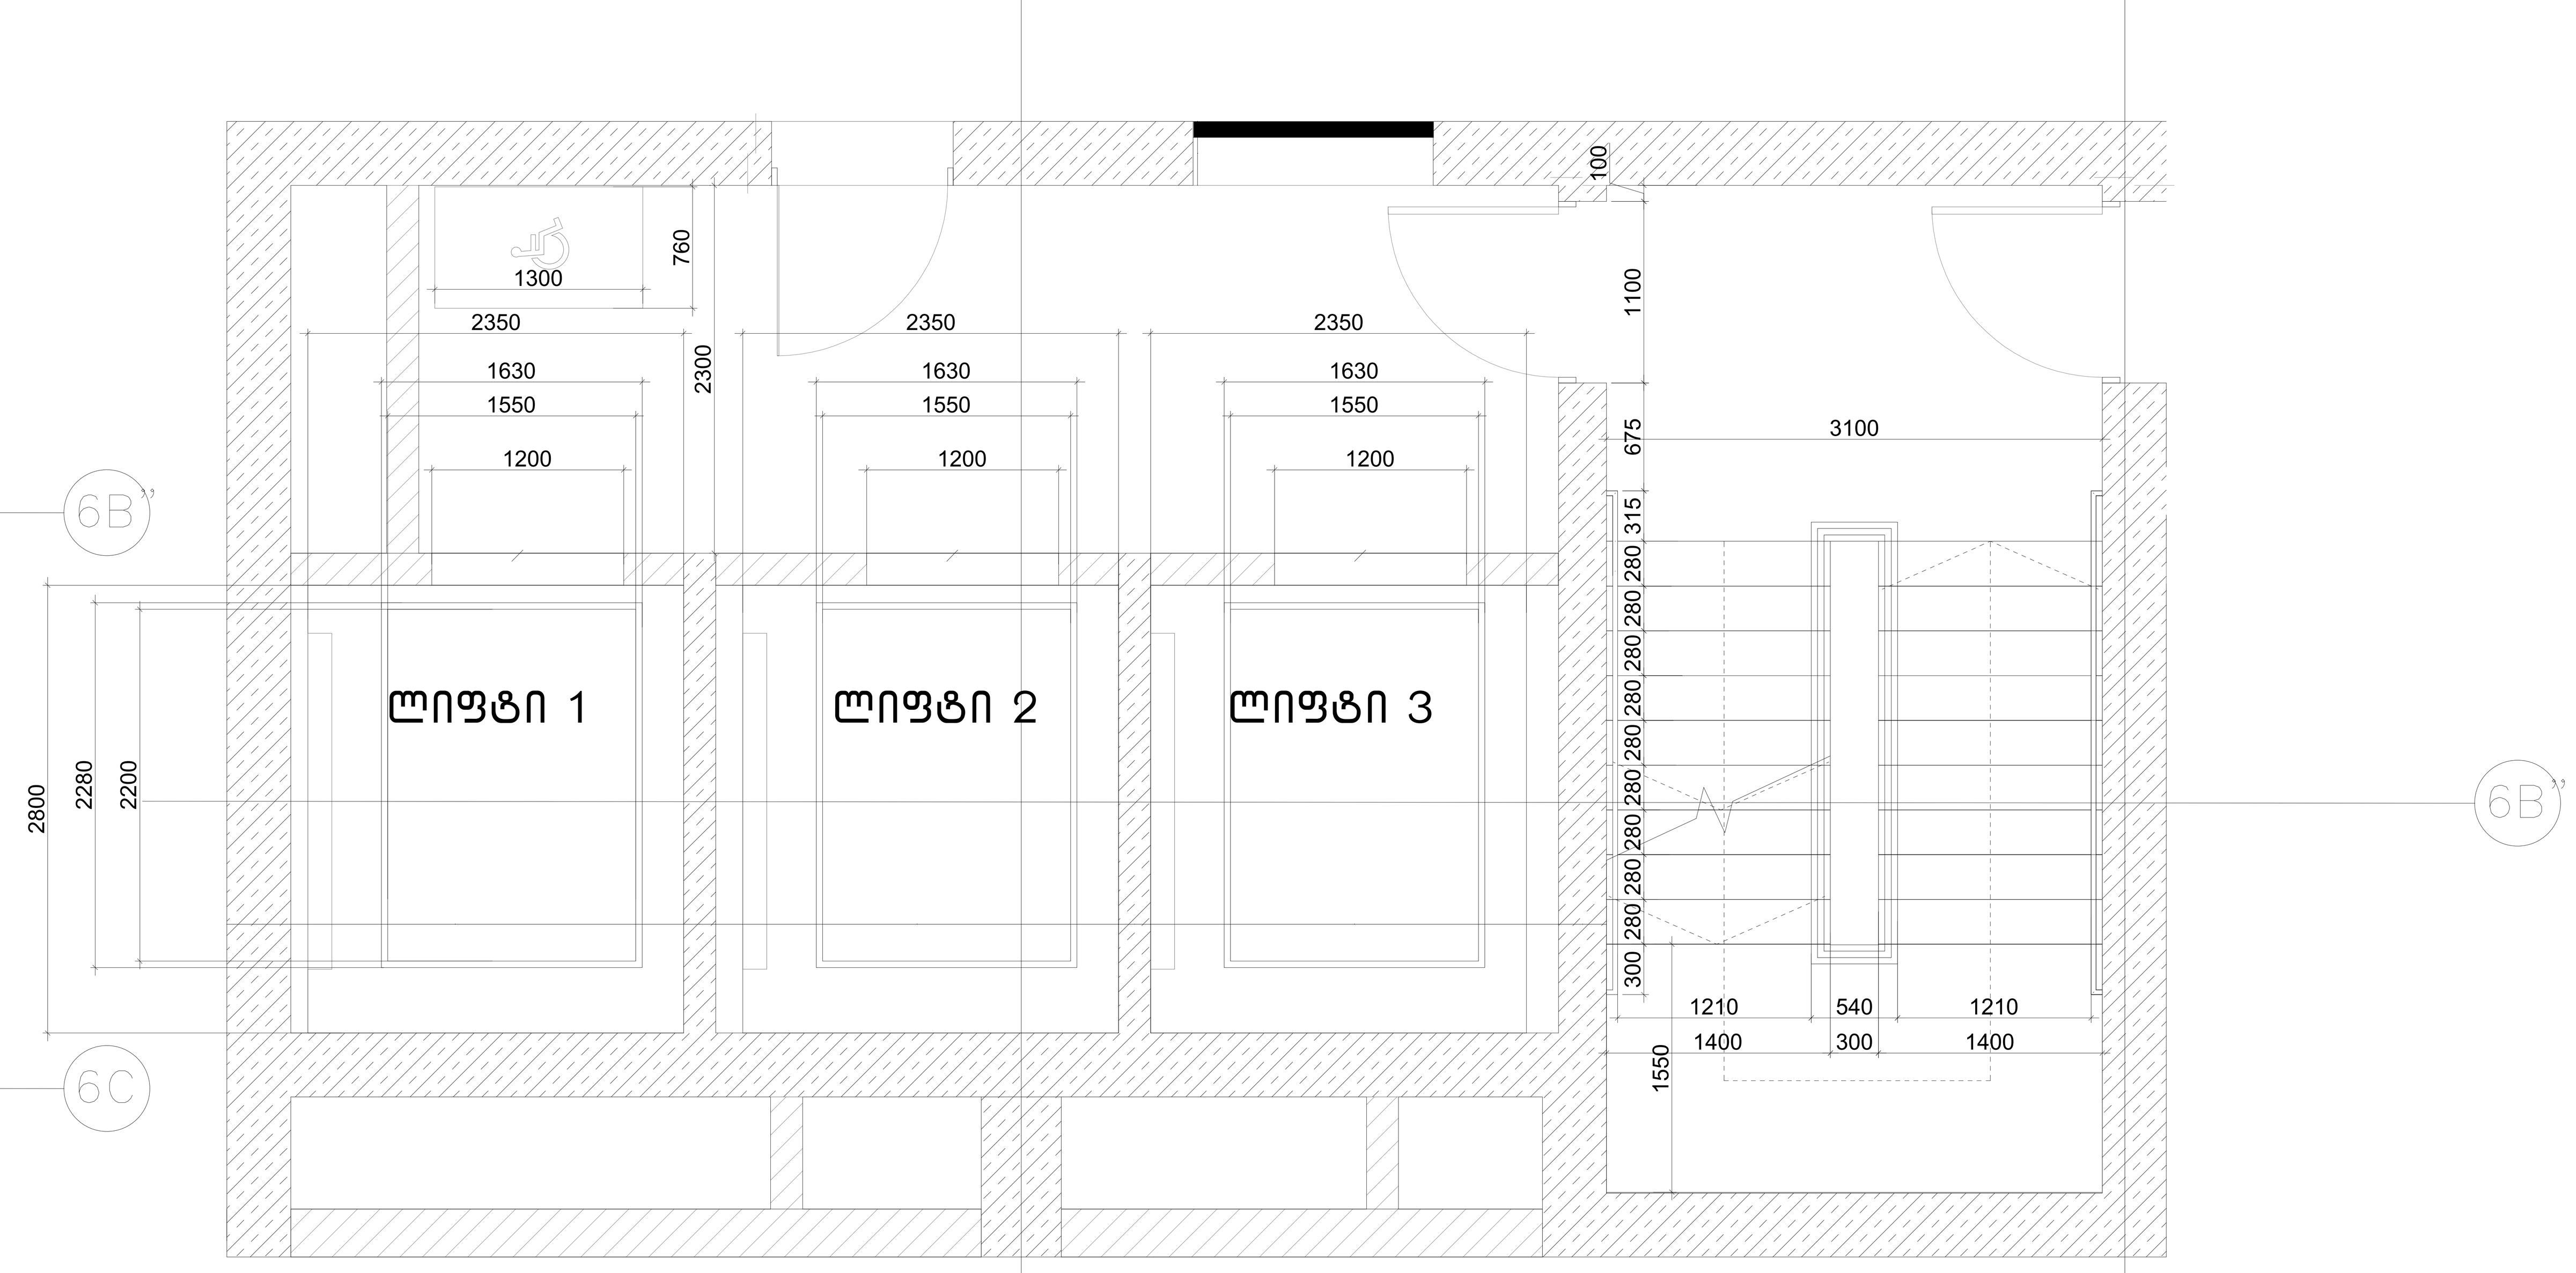

კაბინის გაბარიტები შეესაბამება მისაწვდომობის ეროვნული სტანდარტების მოთხოვნებს სურ. 407.4.1.(ბ)

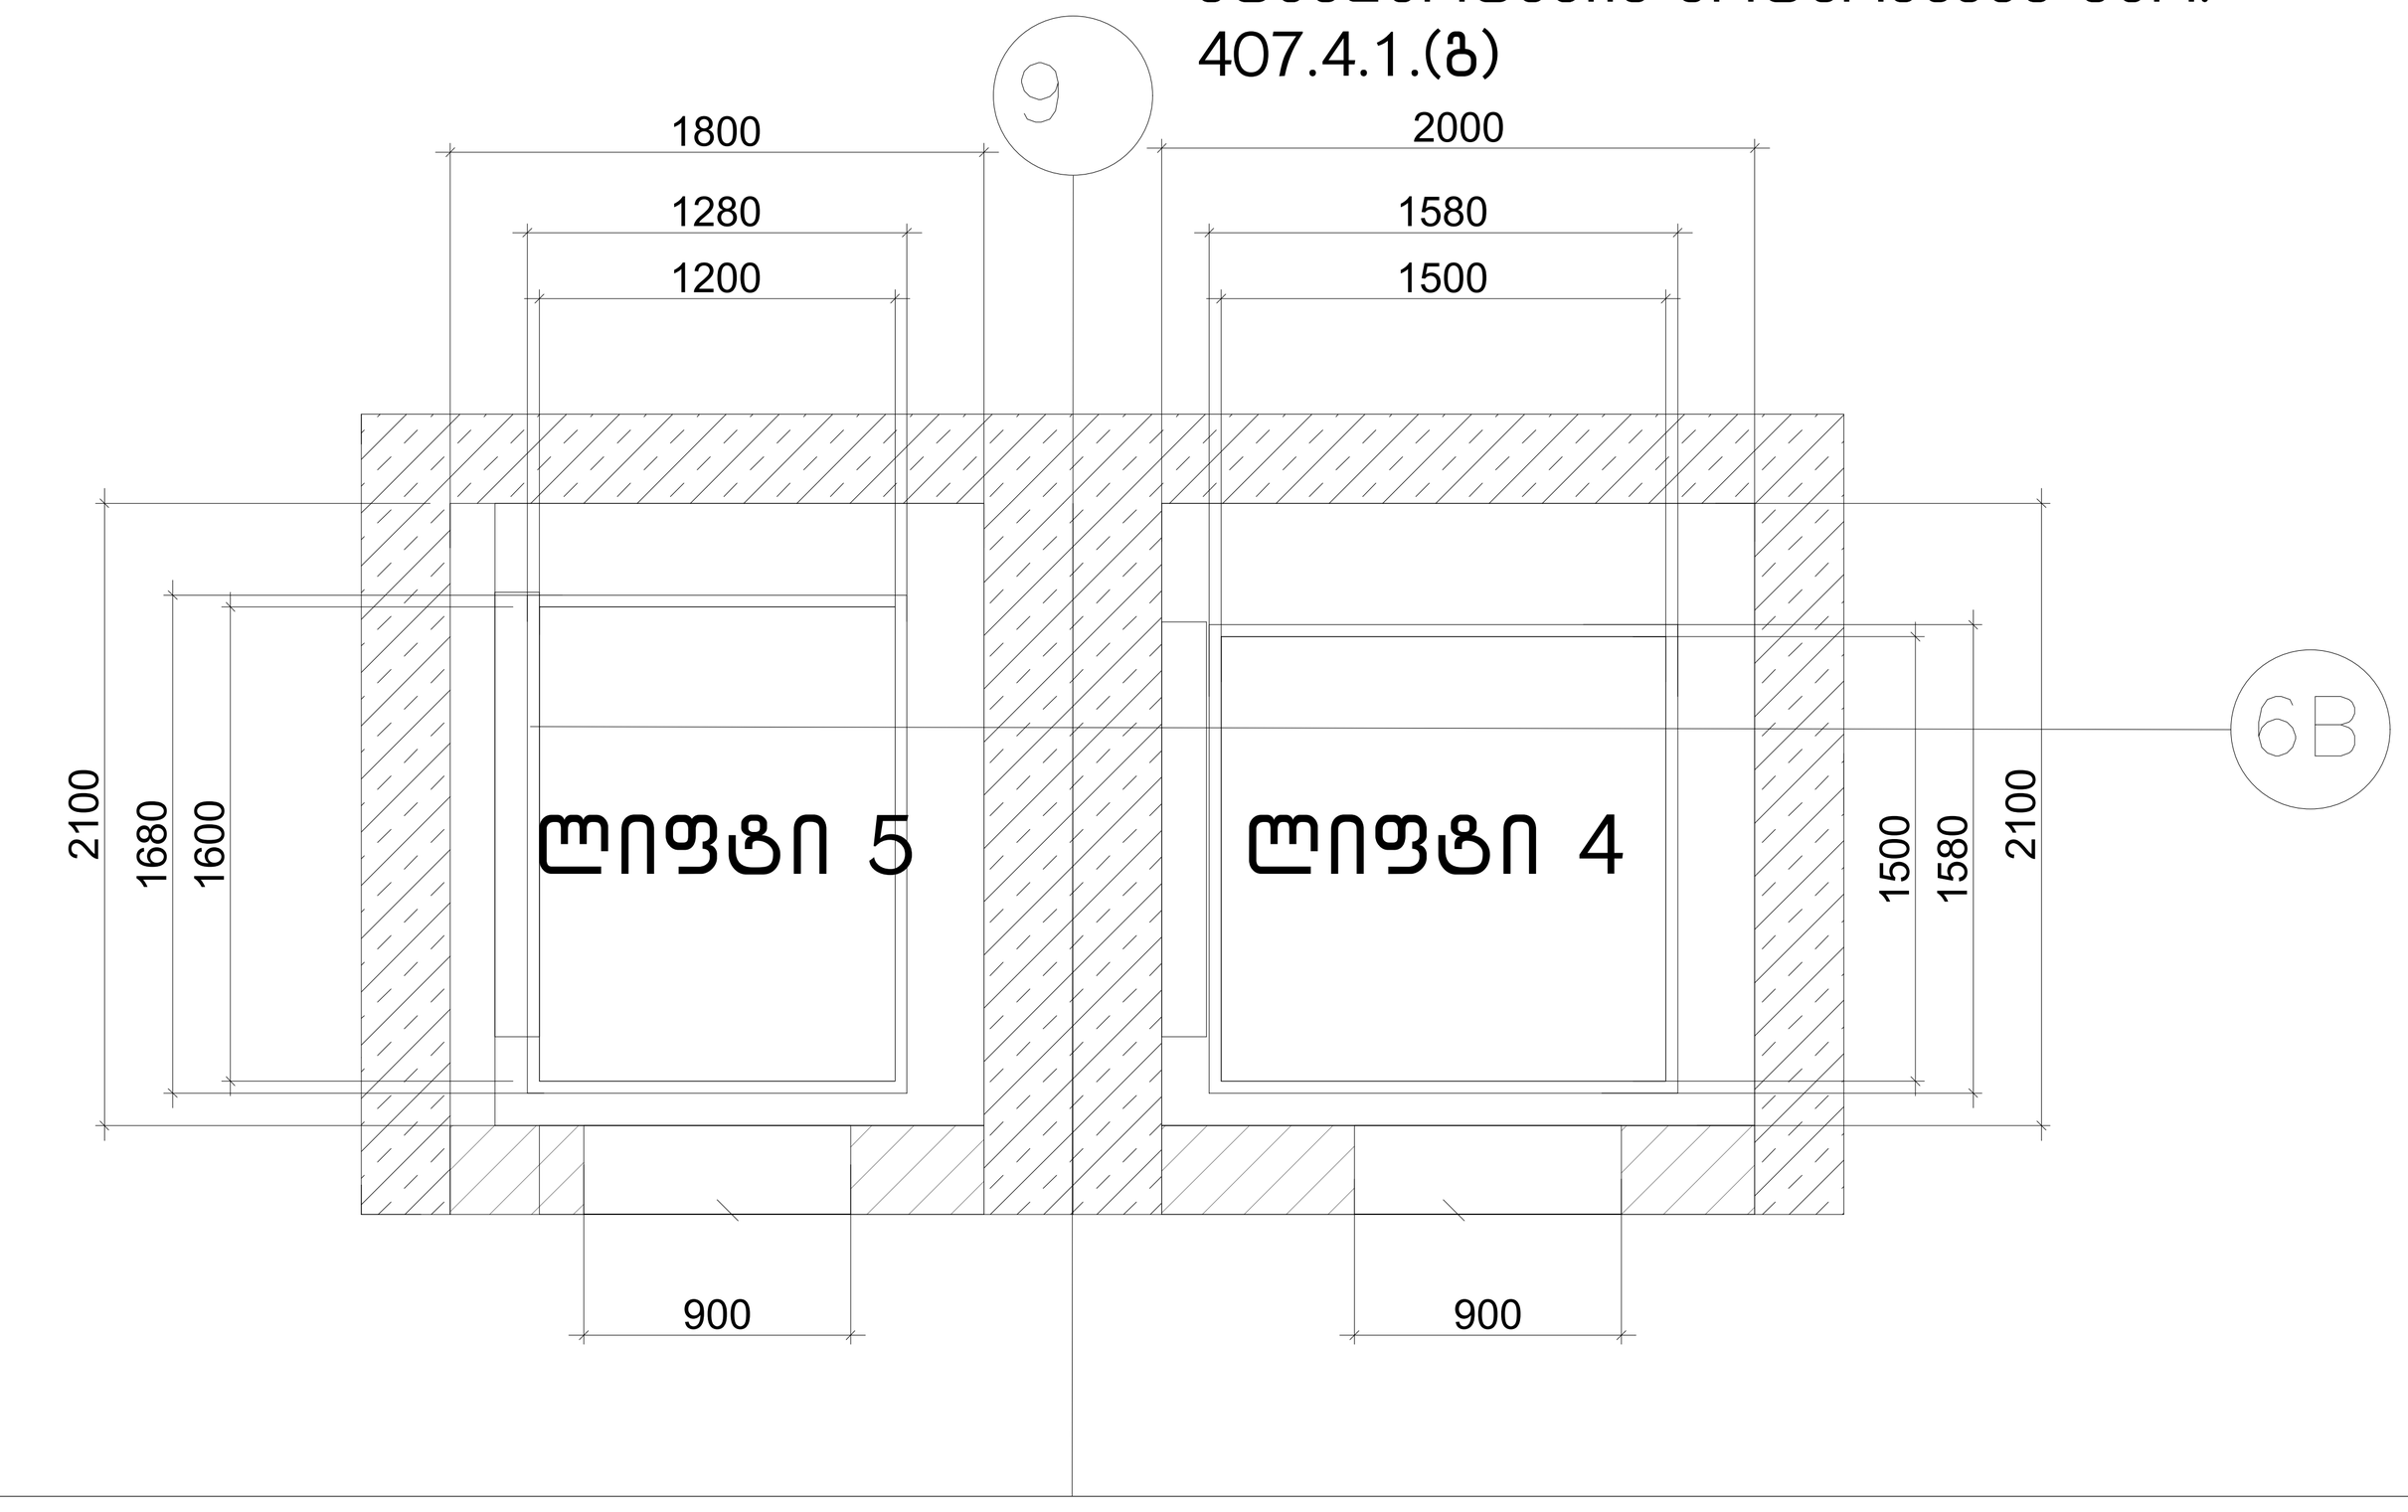

SHEET NOTES: / გვერდის შენიშვნები:

COMMENTS BY: / კომენტარი მიერ:

PROJECT DESIGNER:
პროექტანტი:
LSG SOLUTIONS

REGISTERED ADDRESS:
მისამართი:
M. Asatiani Str., #10
მიხეილ ასათიანის ქ. N10

PROJECT CLIENT:
დამკვეთი:
Silk Road Group

REGISTERED ADDRESS:
მისამართი:
49a Chavchavadze Ave.
ა. ჭავჭავაძის გამზირი N49ა

R00	00.00.00	Issued for Review: განსახილველად:	V.G	N.P
No:	Date: თარიღი:	Description: აღწერა:	XXX/PO	LSG/PM

RECIPIENT ACTION:
მიმღების შეფასება:

☐ A - Document Approved, you may proceed with work / დოკუმენტი დამტკიცებულია;
☐ B - Approved with Comments / დადასტურებულია კომენტარებით;
☐ C - Document Declined, with action for further review / დოკუმენტი დაკომენტირებულია;
☐ X - Document Canceled, do not proceed with work / დოკუმენტი გაუქმებულია;

PROJECT:
პროექტი:
SAKANELA DESIGN & MANAGEMENT

SCALE: / მასშტაბი: 1:100
1m 2m 3m 4m 5m

DRAWING TITLE:
ნახაზის სახელწოდება:
კიბის უჯრედის დეტალიზაცია
Detailed drawing of the staircase

DRAWING NO:
ნახაზის ნომერი:
EC-SDM-LSG-PP-B6-B7-901-R00

REVISION: რევიზია: R00	FORMAT: ფორმატი: A0
DRAWN BY: დახაზა: V.G	APPROVED BY: დაადასტურა: N. P
STATUS: სტადია: PP	SHEET NO: ფურცლის ნომერი: 901

PROJECT DESIGNER:
პროექტირების ჯგუფი:
LSG SOLUTIONS
მისამართი:
M. Asatiani Str., #10
ზემო ნიქოზის ადმინისტრაციული ერთეული N10
PROJECT CLIENT:
დამკვეთი:
Silk Road Group
მისამართი:
REGISTERED ADDRESS:
4ბა Chavchavadze Ave.
ა. ჭავჭავაძის გამზირი N49ა

R00	00.00.00	Issued for Review:	V.G	N.P
No:	Date:	Description:	XXX/PO	LSG/PM
	ნომერი:	აღწერა:		

RECIPIENT ACTION:
მიმღების ქმედება:

- □ A - Document Approved, you may proceed with work / დოკუმენტი დამტკიცებულია, შეგიძლიათ სამუშაოების წარმოება
- □ B - Approved with Comments / დოკუმენტი დამტკიცებულია შენიშვნებით
- □ C - Document Declined, with action for further review / დოკუმენტი უარყოფილია, საჭიროებს შემდგომ განხილვას
- □ X - Document Canceled, do not proceed with work / დოკუმენტი გაუქმებულია, სამუშაოების წარმოება აკრძალულია

SCALE: / მასშტაბი:	1:100

1m 2m 3m 4m 5m

DRAWING TITLE:
ნახატის სახელწოდება:

კიბის პროექციული დეტალური ნახაზი
Detailed drawing of the staircase

DRAWING NO:
ნახატის ნომერი:

EC-SDM-LSG-PP-B6-B7-903-R00

REVISION:	FORMAT:
რევიზია:	ფორმატი:
R00	A0
DRAWN BY:	APPROVED BY:
დახატა:	დაადასტურა:
STATUS:	SHEET NO:
სტატუსი:	ფურცლის ნომერი:
V.G	N. P
ბმული:	PP
903	

SHEET NOTES: / შენიშვნები ნახატის შესახებ:

COMMENTS BY: / კომენტარების ავტორი:

"ᲒᲔᲠᲛᲐᲜᲘᲐ ᲑᲐᲖᲠᲘᲡ ᲔᲥᲡᲞᲔᲓᲘᲪᲘᲘᲡ ᲑᲐᲖᲐ Nº3
ᲡᲐᲜᲐᲚᲘ ᲫᲔᲠᲘᲡ ᲙᲘᲑᲘᲡ ᲐᲦᲛᲝᲕᲐᲚᲘ Nº3
-3.60 ᲛᲐᲠᲗᲕᲘᲗᲘ ᲜᲘᲨᲜᲣᲚᲘ

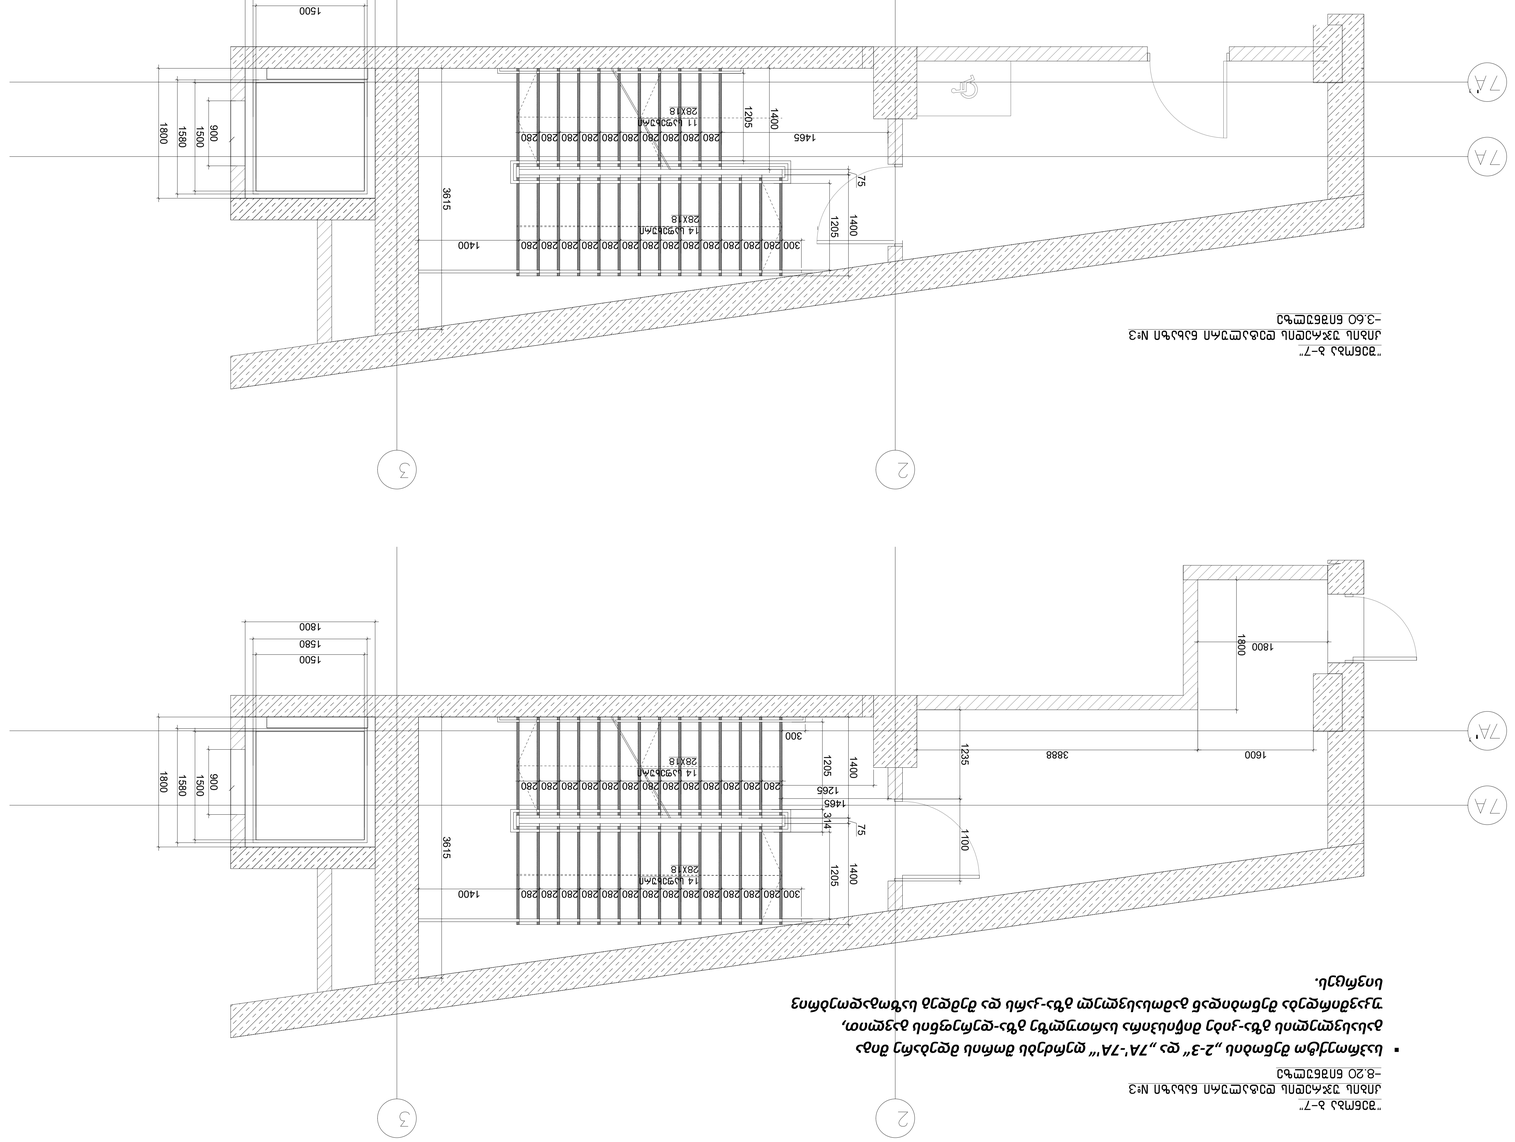

- **ნახაზზე ასახულია „2-3“ და „7A'-7A'“ ღერძებს შორის მოთავსებული კიბის პროექციული ნახაზი, რომელიც მოიცავს კიბის ფრონტალურ ხედს, საფეხურების რაოდენობას, ზომებსა და ნაბიჯის სიმაღლეს.**

"ᴣᴐᴆᴍᴂᴊ ᴣ–ᴣ"
ᴊᴖᴎᴈᴎᴆ ᴣᴣᴋᴍᴈᴍᴆᴎᴆ ᴇᴐᴅᴈᴣᴍᴣᴍᴎ ᴆᴅᴅᴊᴈᴎ №1
–8.20–3.60 ᴅᴎᴣᴆᴈᴍᴍᴅ

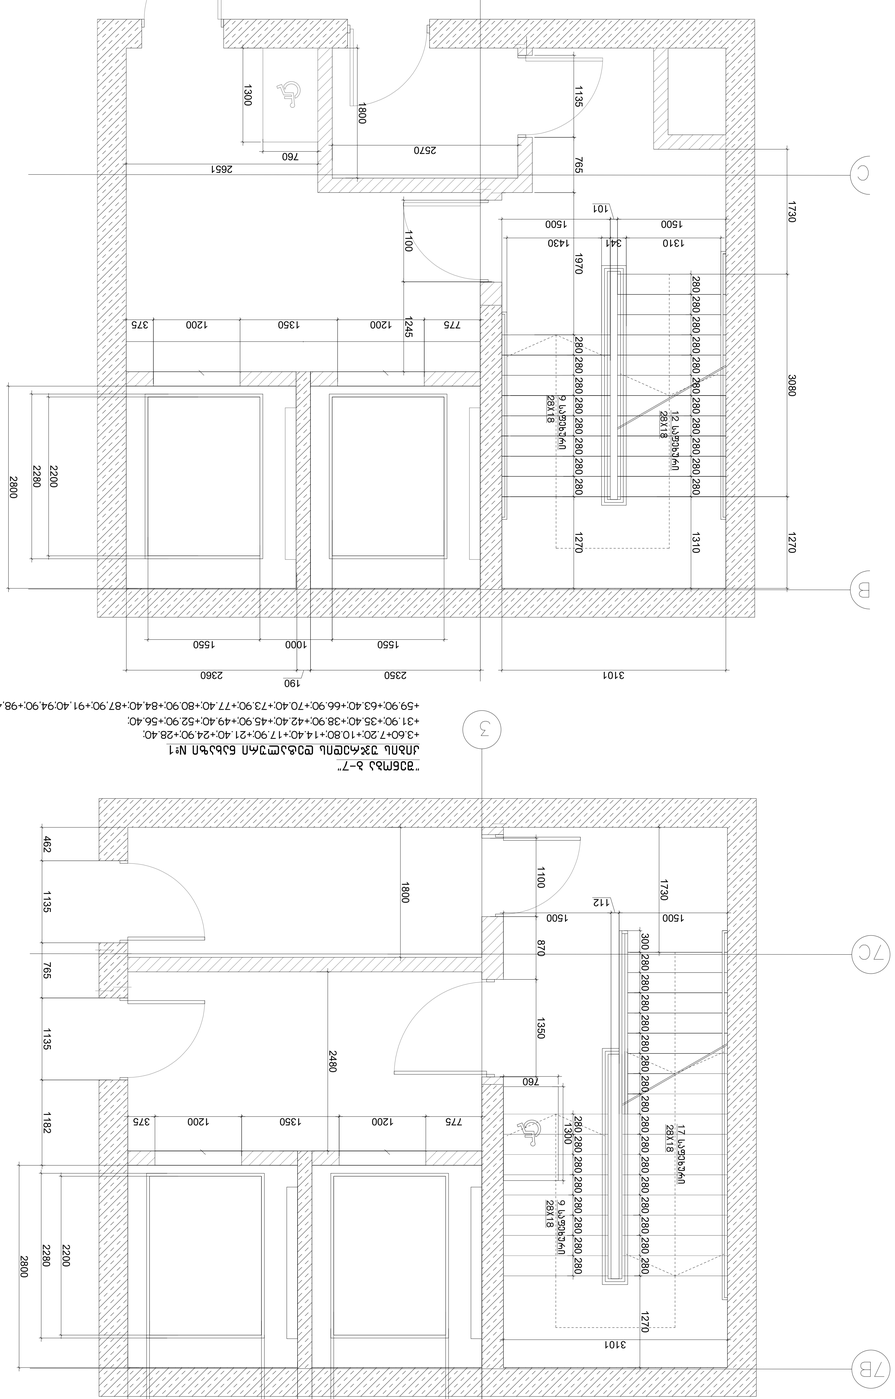

"ᴣᴐᴆᴍᴂᴊ ᴣ–ᴣ"
ᴊᴖᴎᴈᴎᴆ ᴣᴣᴋᴍᴈᴍᴆᴎᴆ ᴇᴐᴅᴈᴣᴍᴣᴍᴎ ᴆᴅᴅᴊᴈᴎ №1
+3.60+7.20+10.80+14.40+17.90+21.40+24.90+28.40.
+31.90+35.40+38.90+42.40+45.90+49.40+52.90+56.40.
+59.90+63.40+66.90+70.40+73.90+77.40+80.90+84.40+87.90+91.40.94.90+98.40ᴅᴎᴣᴆᴈᴍᴍᴅ

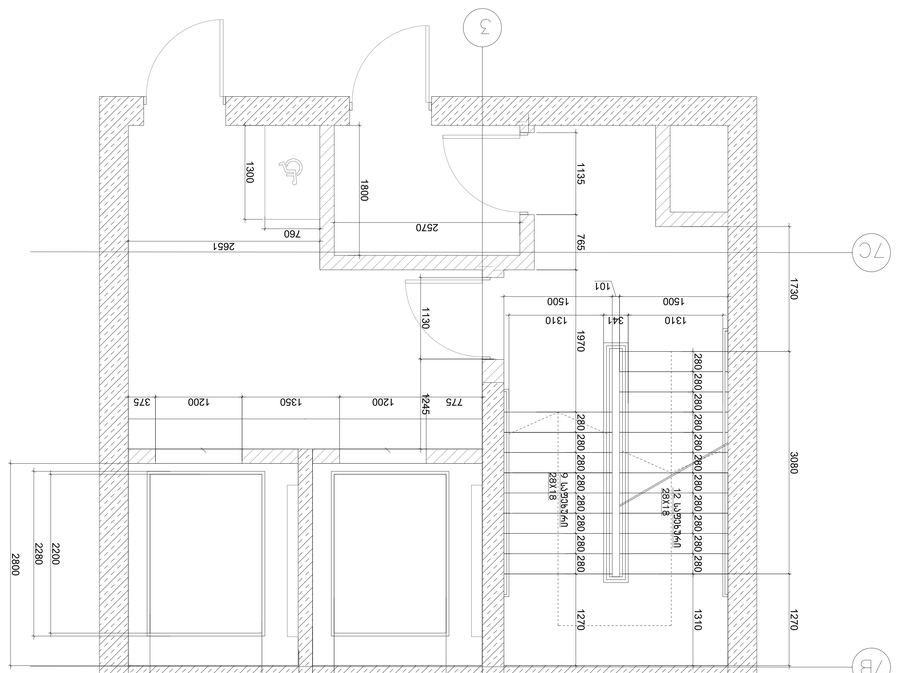

- ᴌᴐᴎᴈᴎᴆᴍᴆᴎᴆ ᴆᴆᴎᴆᴍᴆᴎᴆ ᴆᴆᴎᴆᴍᴆᴎᴆ ᴍᴆᴍᴆᴎᴆ ᴆᴆᴎᴆᴍᴆᴎᴆ "ᴣᴣ–ᴣᴐ" ᴍᴆ ᴣᴆᴎᴆᴍᴆᴎᴆ ᴆᴆᴎᴆᴍᴆᴎᴆ ᴆᴆᴎᴆᴍᴆᴎᴆ ᴆ

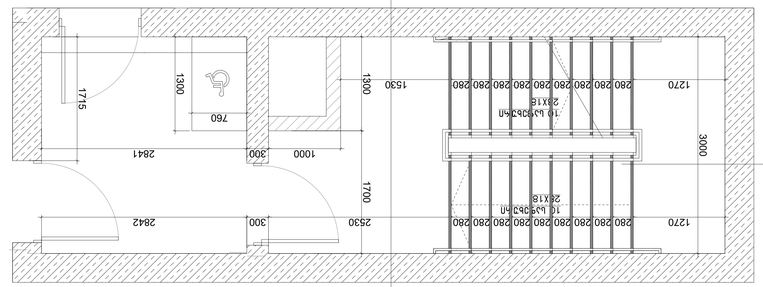

"ЗЭЬМЬЭ Ь-7"
ЭЛЭПЬ ЭЖЛЭШПЬ ШЭЬЬЭЧЭЛЛ ЬЭЬЭЧЬЛ №1
+31.90,+35.40,+38.90,+42.40,+45.90,+49.40,+52.90,+56.40,
+3.60,+7.20,+10.80,+14.40,+17.90,+21.40,+24.90,+28.40,
+59.90,+63.40,+66.90,+70.40,+73.90,+77.40,+80.90,+84.40,+87.90,+91.40,+94.90,+98.40ЬЛЭЬЭШЧЬ

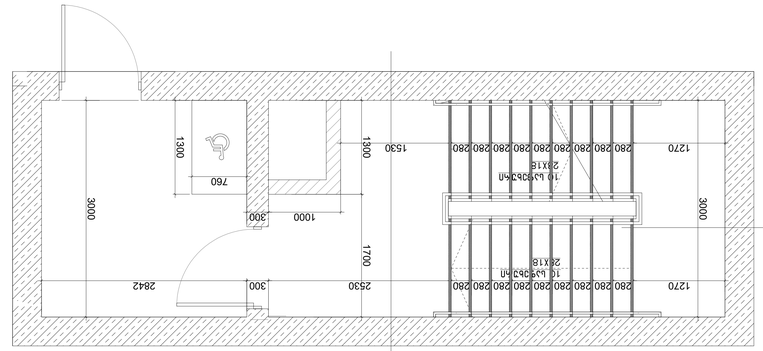

"ЗЭЬМЬЭ Ь-7"
ЭЛЭПЬ ЭЖЛЭШПЬ ШЭЬЬЭЧЭЛЛ ЬЭЬЭЧЬЛ №1
+/-0.00 ЬЛЭЬЭШЧЬЭ

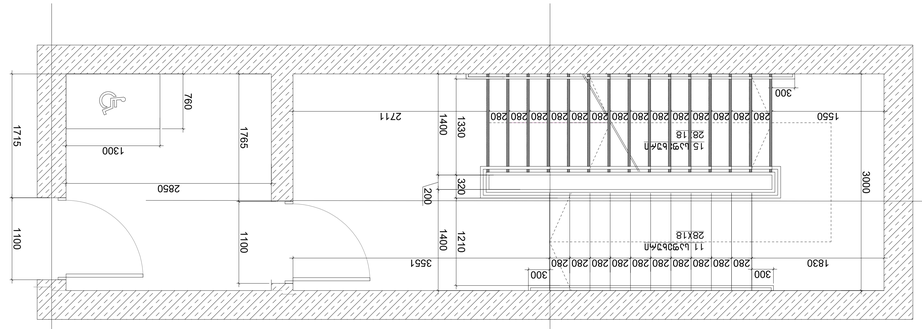

"ЗЭЬМЬЭ Ь-7"
ЭЛЭПЬ ЭЖЛЭШПЬ ШЭЬЬЭЧЭЛЛ ЬЭЬЭЧЬЛ №2
+8.20/-3.60 ЬЛЭЬЭШЧЬЭ

SHEET NOTES: / ЭЭЭЛЧЭЧЭЛЛ ЭЛЭПЬЭЧЭЛЭЛ:

COMMENTS BY: / ЭЧЭЛЭЧЬЭЛЛЭ ЭЛЭПЬ:

PROJECT DESIGNER:	ЭЛЧЭЛЭЬЭЛЭ:
ЭЛЧЭЛЭЬЭЛЭ:	
LSG SOLUTIONS	
REGISTERED ADDRESS:	
Business/Unit:	
M. Asatiani Str., #10	
მისამართი: ალიოშვილის ქ. N10	
PROJECT CLIENT:	
დამკვეთი:	
Silk Road Group	
REGISTERED ADDRESS:	
მისამართი:	
49a Chavchavadze Ave.	
ა. ჭავჭავაძის გამზირი N49ა	

No:	Date:	Description:		
R00	00.00.00	Issued for Review:	V.G	N.P
No:	თარიღი:	აღწერილობა:	XXX/PO	LSG/PM

RECIPIENT ACTION:
მიმღების ქმედება:

- □ A - Document Approved, you may proceed with work / ЭЧЭЛЭЧЭЛЭЛЭ ЭЛЭПЬЭЧЭЛЭЛЭ:
- □ B - Approved with Comments / ЭЧЭЛЭЧЭЛЭЛЭ ЭЛЭПЬЭЧЭЛЭЛЭ
- □ C - Document Defined, with action for further review / ЭЧЭЛЭЧЭЛЭЛЭ ЭЛЭПЬЭЧЭЛЭЛЭ: ЭЛЭЛЭЧЭЛЭЛЭ:
- □ E - Document Canceled, do not proceed with work / ЭЧЭЛЭЧЭЛЭЛЭ ЭЛЭПЬЭЧЭЛЭЛЭ

SCALE: / ЭЛЭЛЭЬЭЛЭ: 1:100

1m 2m 3m 4m 5m

DRAWING TITLE:
ЭЛЭЬЭЛЭЬЭ ЬЭЛЭЧЭЛЭЛЭЛЭЛЭ:

Detailed drawing of the staircase
ЭЛЭПЬ ЭЖЛЭШПЬ ШЭЬЬЭЧЭЛЛ ЭЛЭПЬЭЧЭЛЭЛЭ

DRAWING NO:
ЭЛЭЛЭЧЭЛЭЛЭ ЭЛЭПЬЭЧЭЛЭЛЭ:

EC-SDM-LSG-PP-B6-B7-90S-R00

REVISION:	R00	FORMAT:	A0
ЛЭЖЭЧЭЛЭЛЭ:		ЭЧЭЛЭЛЭЛЭЛЭ:	
DRAWN BY:		APPROVED BY:	
ЭЛЭЛЭЧЭЛЭЛЭ:	V.G	ЭЧЭЛЭЛЭЛЭЛЭЛЭ:	N. P
STATUS:		SHEET NO:	
ЬЭЛЭЧЭЛЭЛЭ:	PP	ЭЬЭЛЭЧЭЛЭЛЭ ЭЛЭПЬЭЧЭЛЭЛЭ:	90S

"ვეპრაპ 8-7"
კიბის ჭერის დეტალური ნახაზი №4
+-8.20/-3.60 ნიშნულებზე

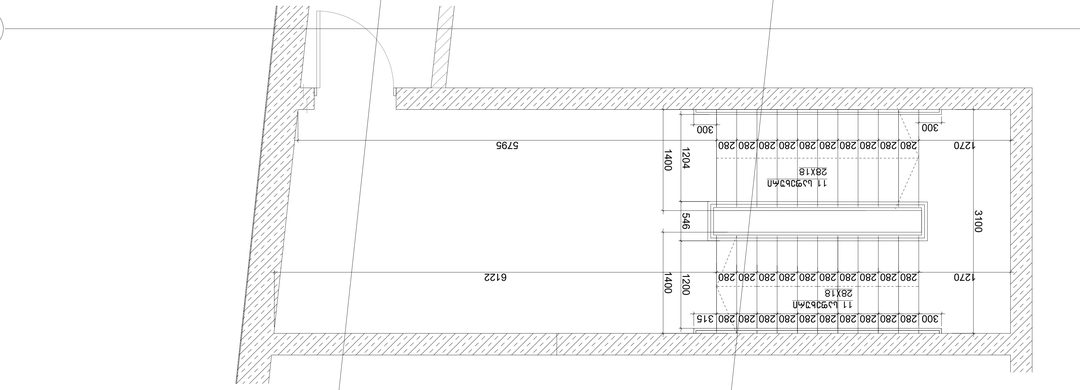

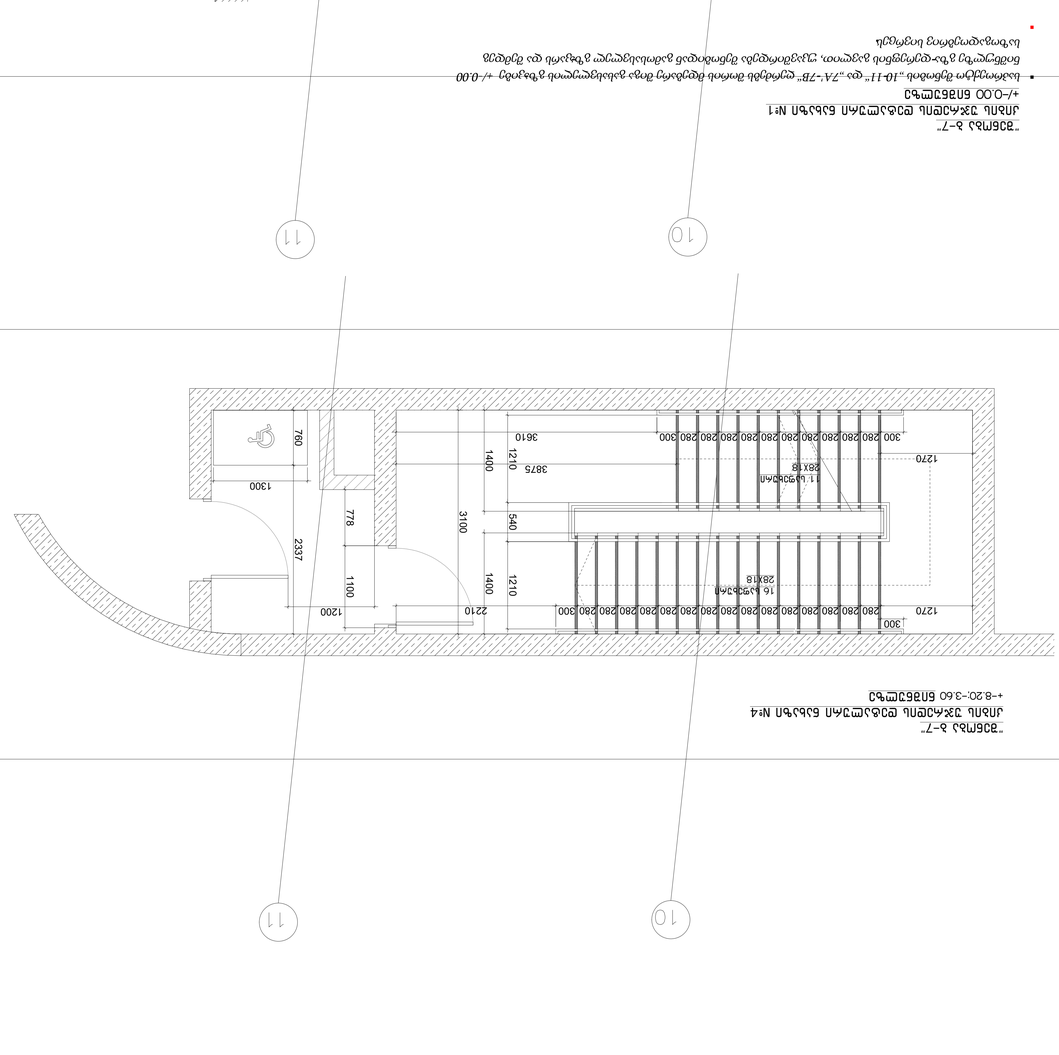

PROJECT DESIGNER:	
პროექტირება:	LSG SOLUTIONS
REGISTERED ADDRESS:	
მისამართი:	M. Asatiani Str., #10
PROJECT CLIENT:	
დამკვეთი:	Silk Road Group
REGISTERED ADDRESS:	
მისამართი:	45a Chavchavadze Ave.
	ა. ჭავჭავაძის გამზირი N45ა

No.	Date:	Description:		
	თარიღი:	აღწერა:		
R00	00.00.00	Issued for Review:	V.G	N.P

REVISION:	FORMAT:
რევიზია:	ფორმატი:
R00	A0
DRAWN BY:	APPROVED BY:
დახატა:	დაამტკიცა:
V.G	N. P
STATUS:	SHEET NO:
სტატუსი:	ფურცლის ნომერი:
PP	906

SCALE: / მასშტაბი: 1:100

1m 2m 3m 4m 5m

DRAWING TITLE:
ნახატის სახელწოდება:

კიბის ჭერის დეტალური ნახაზი
Detailed drawing of the staircase

DRAWING NO:
ნახატის ნომერი:

EC-SDM-LSG-PP-B6-B7-906-R00

SAKANELA DESIGN & MANAGEMENT

პროექტი:
პროექტის დასახელება:
□ A - Document Approved, you may proceed with work /
დოკუმენტი დამტკიცებულია, შეგიძლიათ დაიწყოთ სამუშაოები
□ B - Approved with Comments / დოკუმენტი დამტკიცებულია შენიშვნებით
□ C - Document Declined, with action for further review /
დოკუმენტი უარყოფილია, საჭიროებს შესწორებას
□ X - Document Canceled, do not proceed with work /
დოკუმენტი გაუქმებულია, სამუშაოების წარმოება აკრძალულია

CONMENTS BY: / კომენტარების ავტორი:

SHEET NOTES: / ნახაზზე ნაჩვენები შენიშვნები:

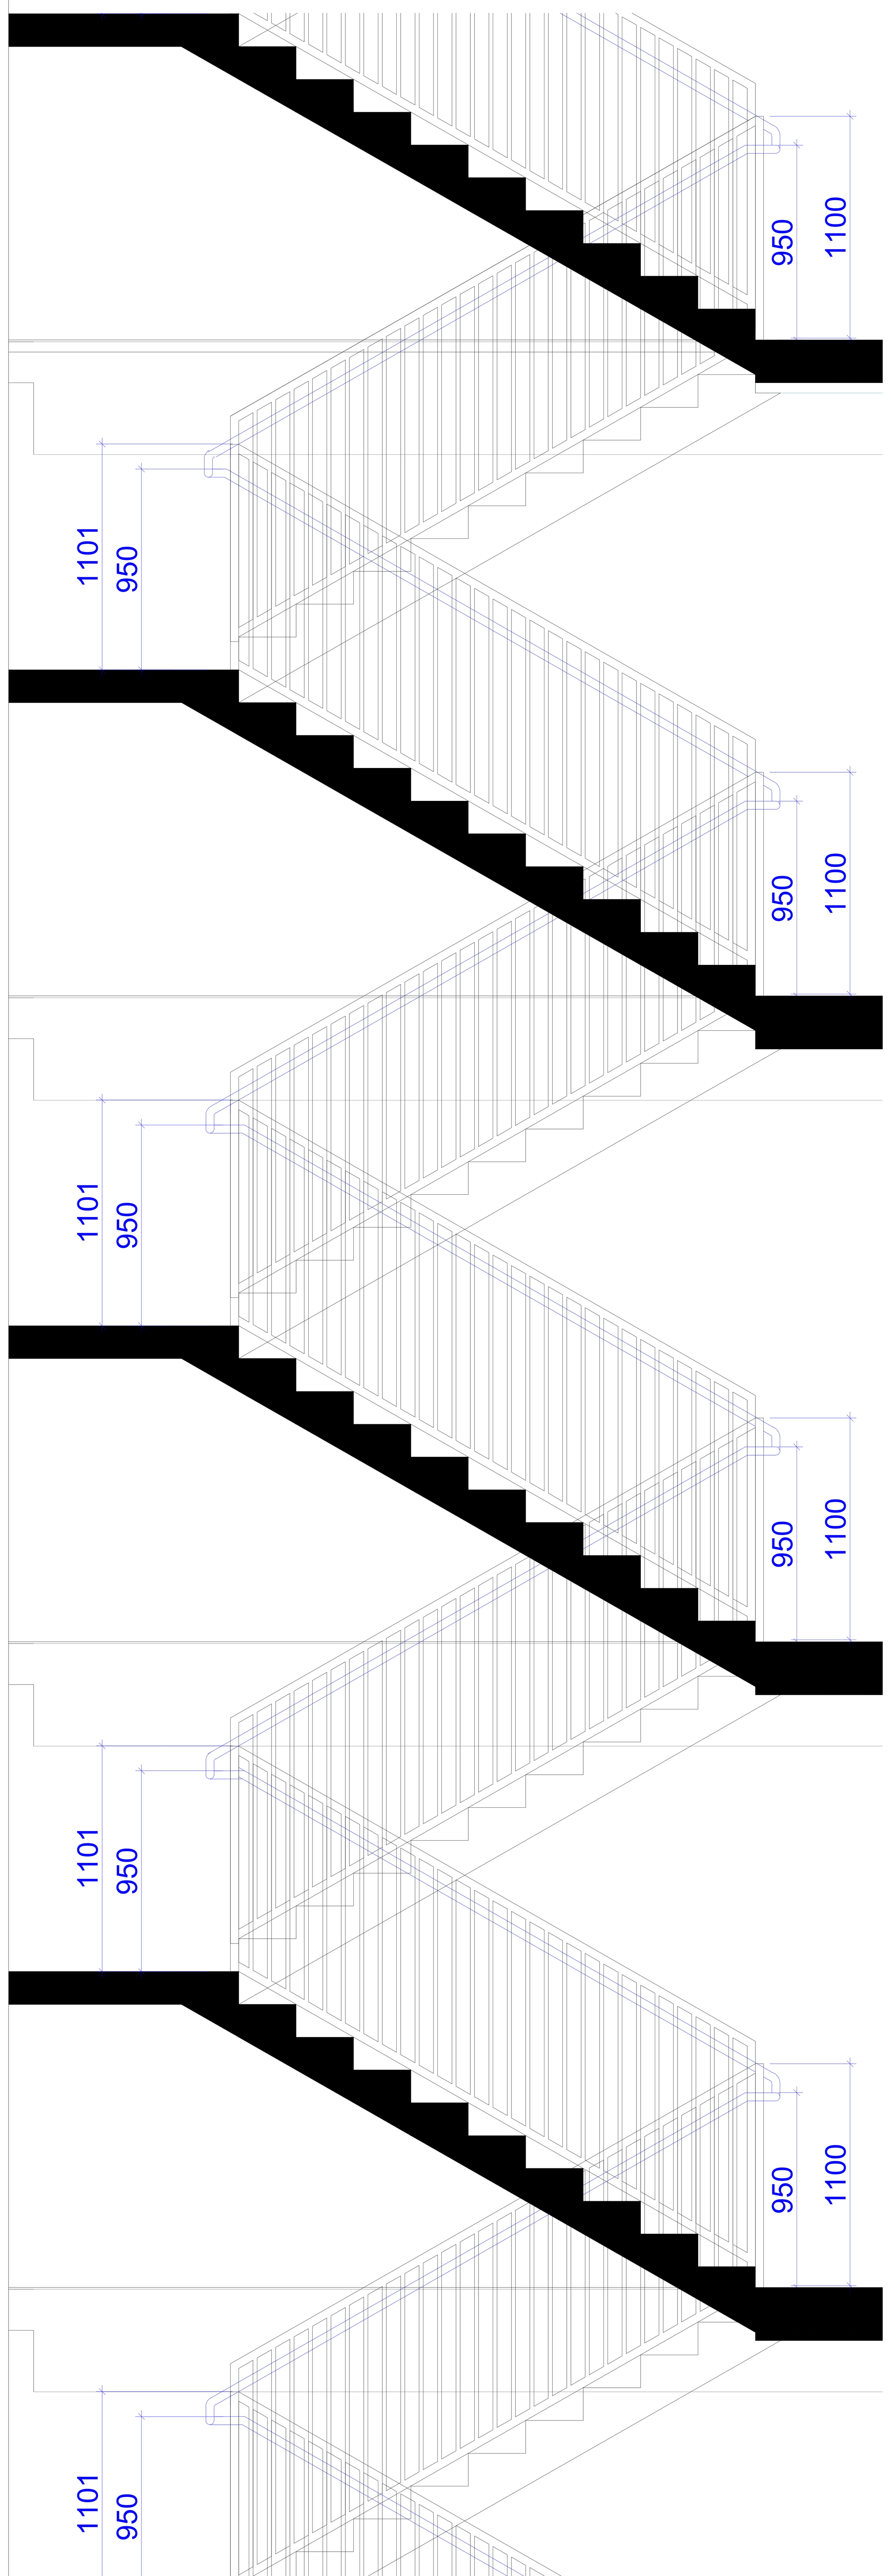

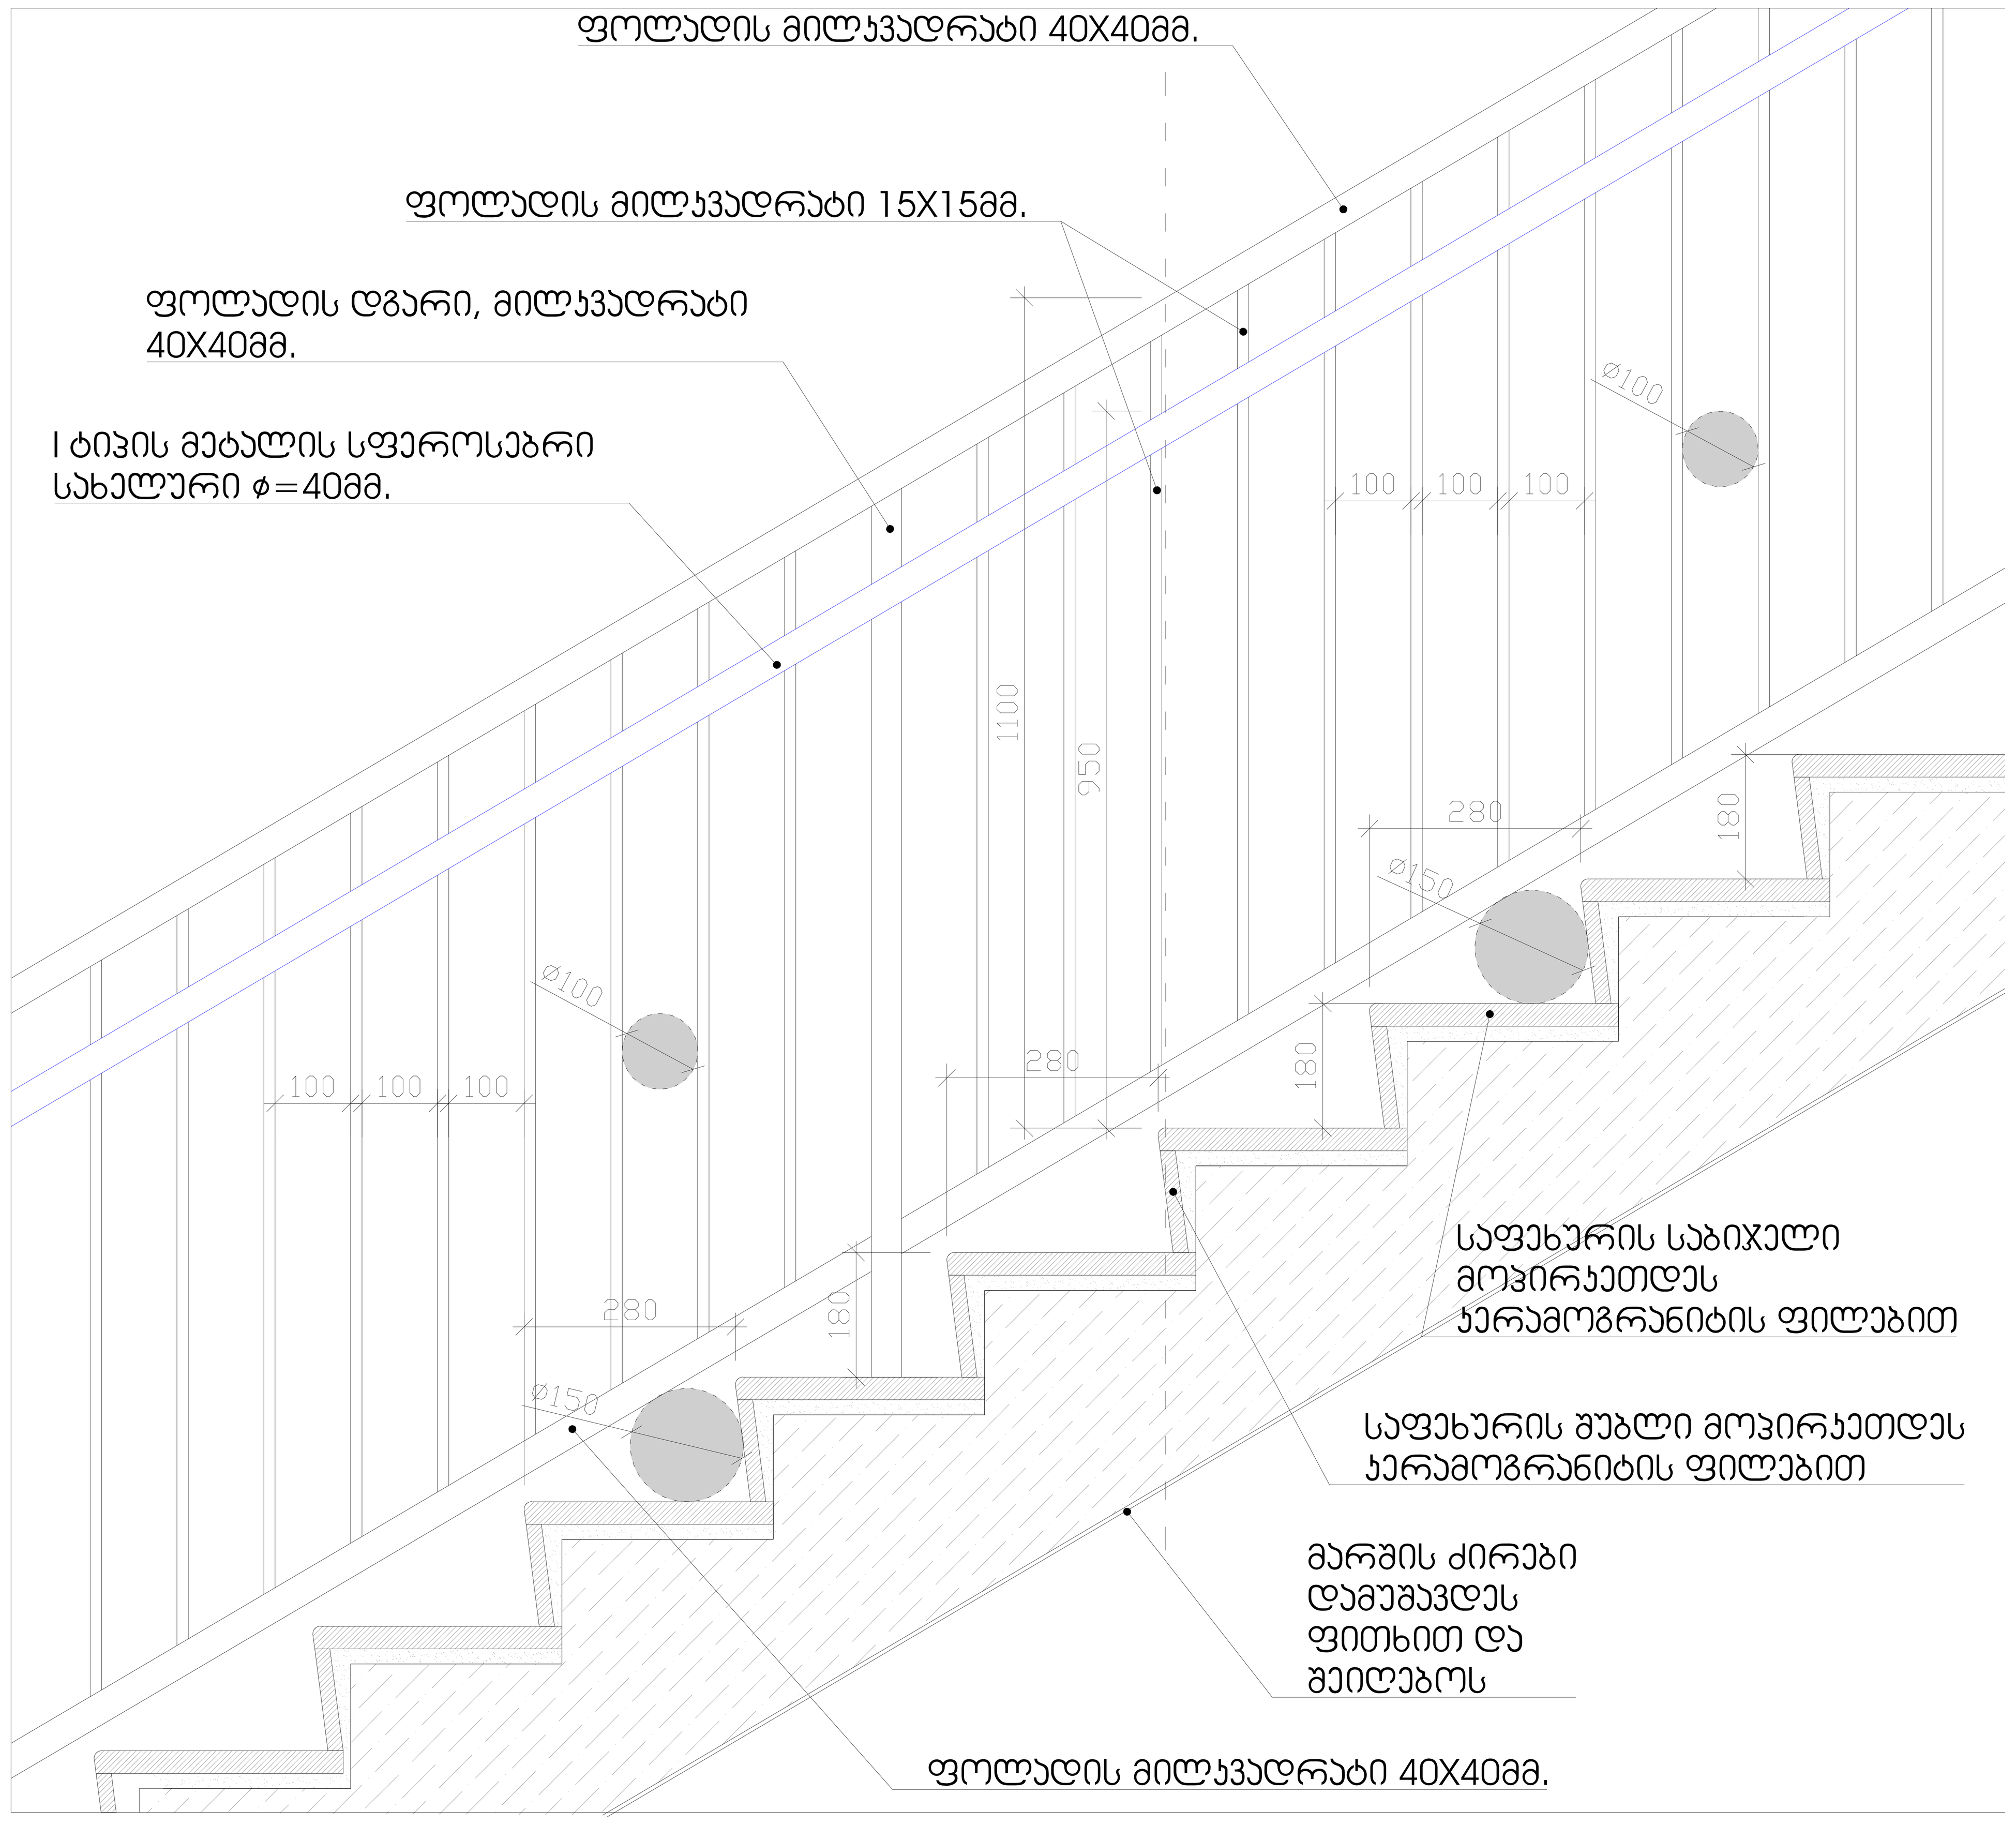

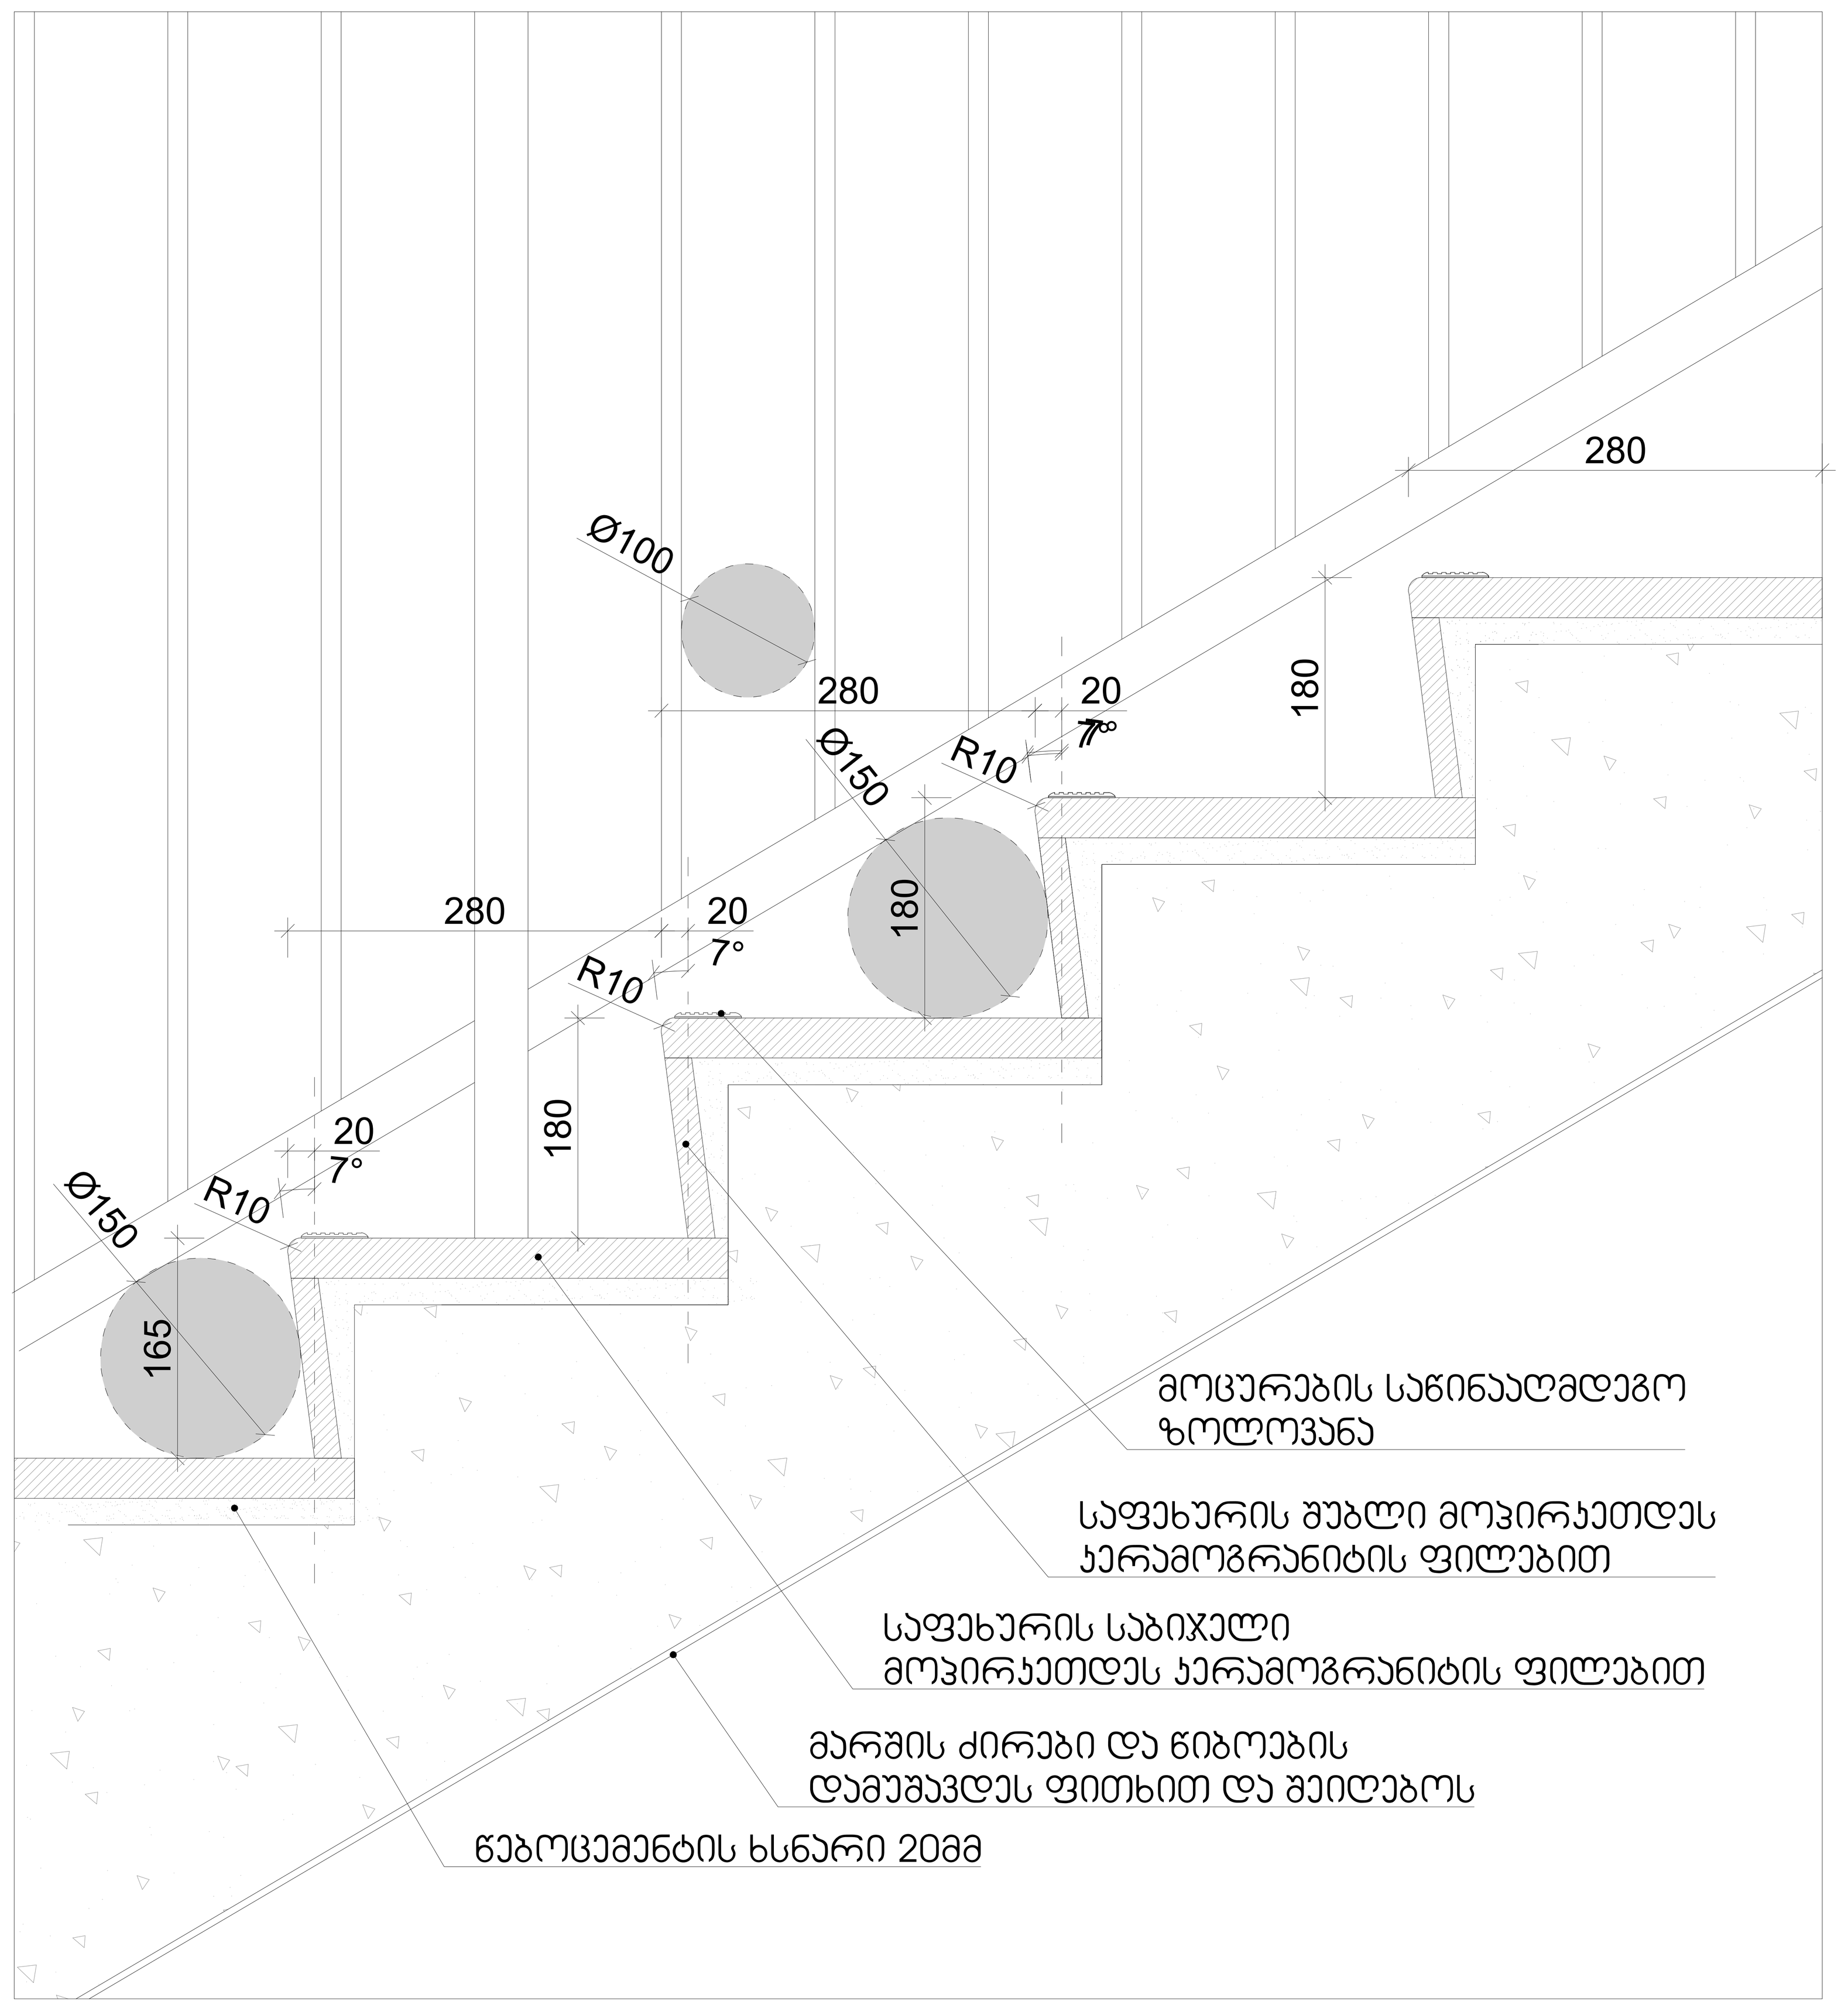

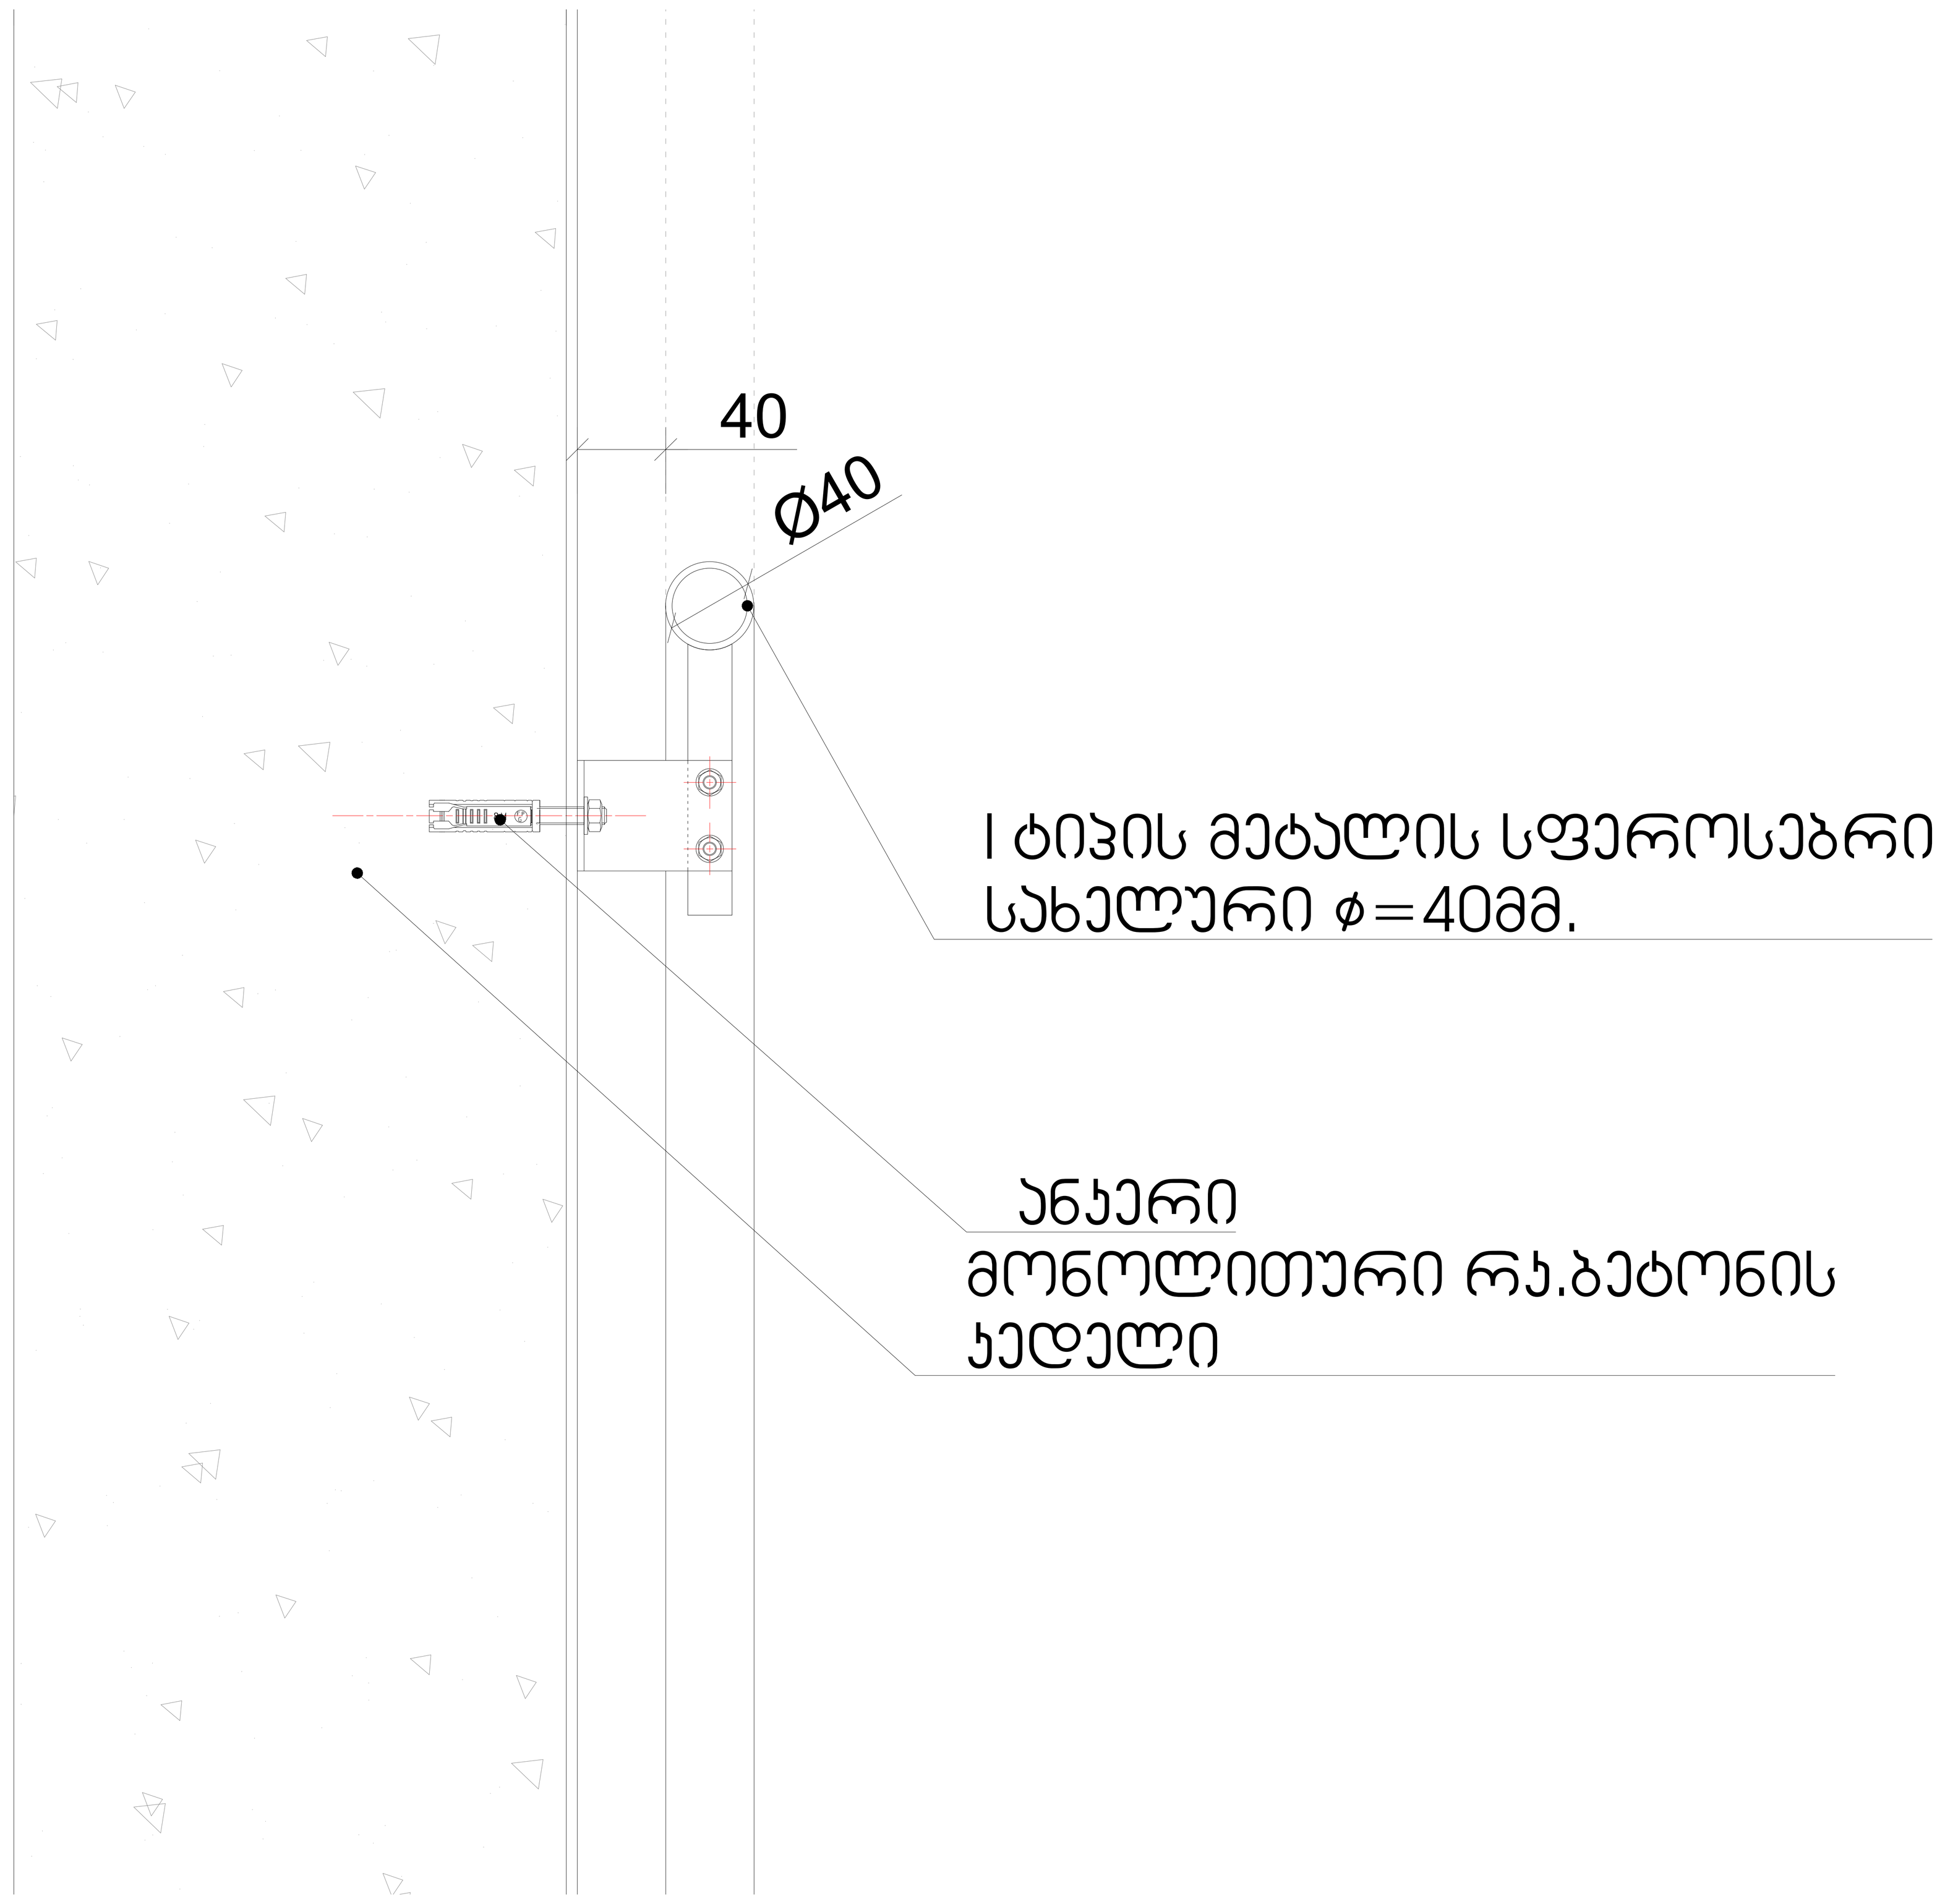

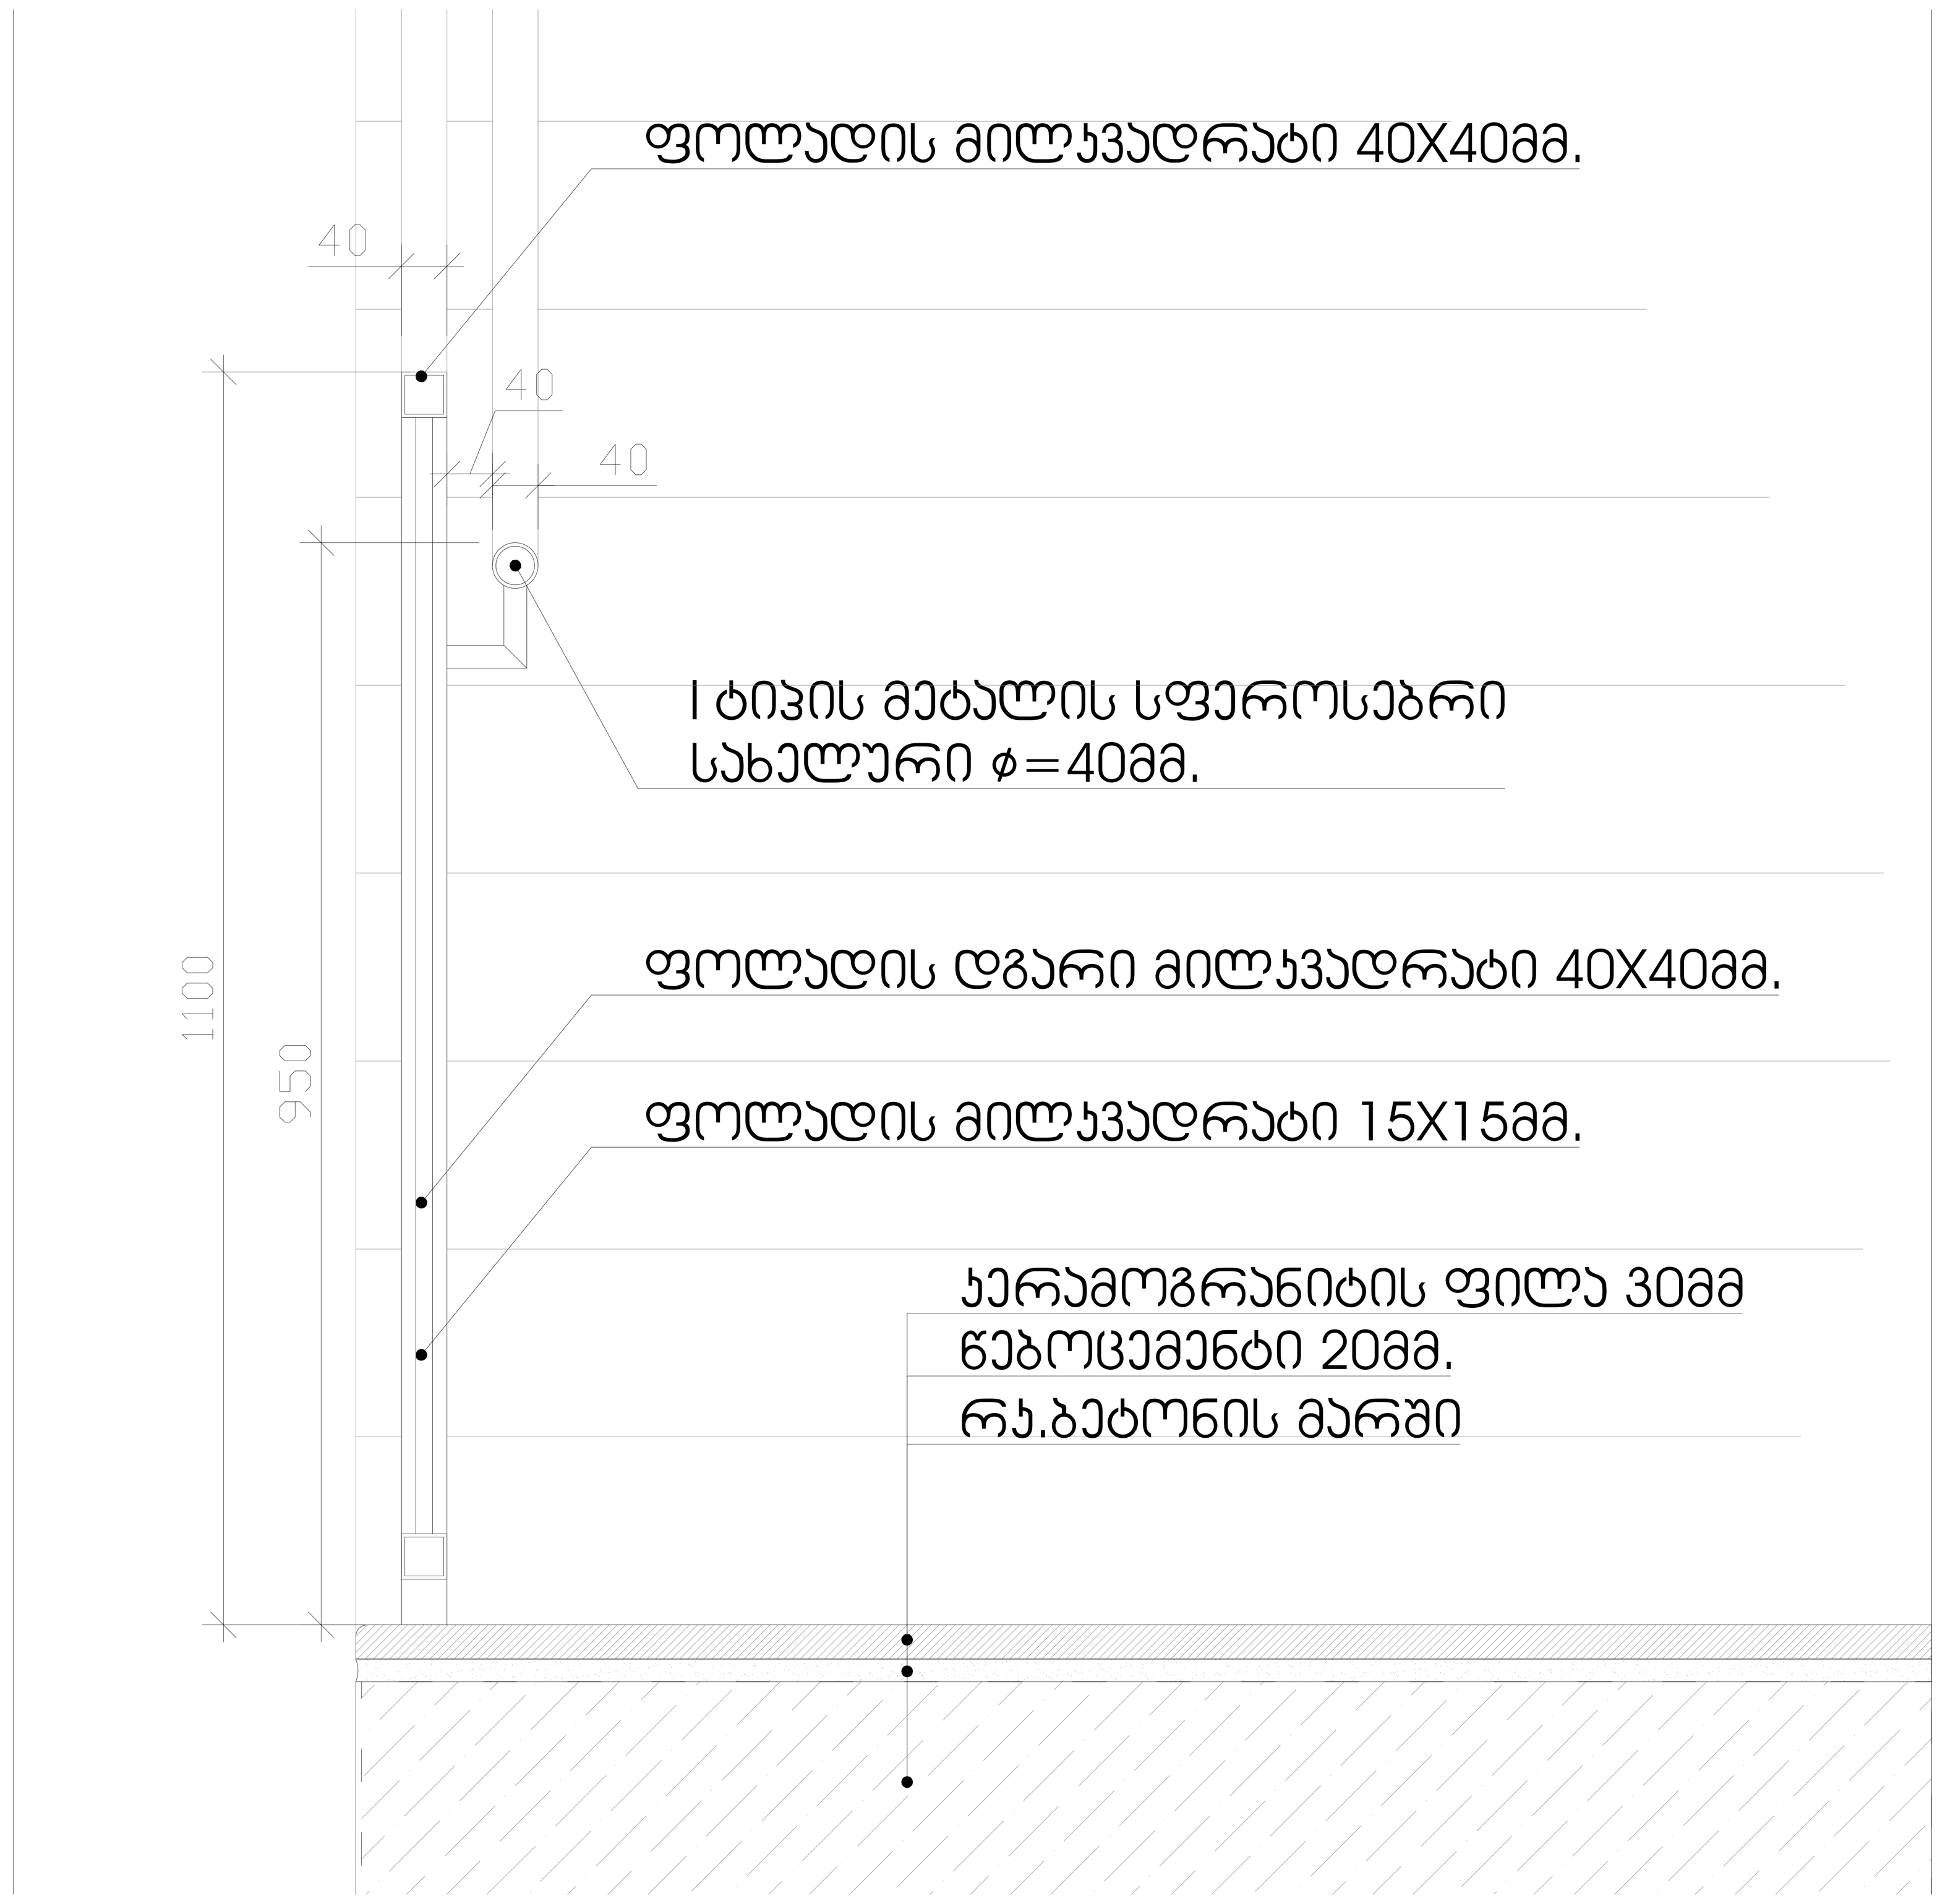

SHEET NOTES: / ფურცლის შენიშვნები:

COMMENTS BY: / კომენტარი მიერ:

PROJECT DESIGNER:
პროექტანტი:
LSG SOLUTIONS

REGISTERED ADDRESS:
მისამართი:
M. Asatiani Str., #10
მიხეილ ასათიანის ქ. N10

PROJECT CLIENT:
დამკვეთი:
Silk Road Group

REGISTERED ADDRESS:
მისამართი:
49a Chavchavadze Ave.
ა. ჭავჭავაძის გამზირი N49ა

R00	00.00.00	Issued for Review: განსახილველად:	V.G	N.P
No:	Date: თარიღი:	Description: აღწერა:	XXX/PO	LSG/PM

RECIPIENT ACTION:
მიმღების შეფასება:

☐ A - Document Approved, you may proceed with work / დოკუმენტი დამტკიცებულია;
☐ B - Approved with Comments / დადასტურებულია კომენტარებით;
☐ C - Document Declined, with action for further review / დოკუმენტი დაკომენტირებულია;
☐ X - Document Canceled, do not proceed with work / დოკუმენტი გაუქმებულია;

PROJECT:
პროექტი:
SAKANELA DESIGN & MANAGEMENT

SCALE: / მასშტაბი: 1:100

1m 2m 3m 4m 5m

DRAWING TITLE:
ნახაზის სახელწოდება:

კიბის უჯრედის დეტალიზაცია
Detailed drawing of the staircase

DRAWING NO:
ნახაზის ნომერი:
EC-SDM-LSG-PP-B6-B7-907-R00

REVISION: რევიზია: R00	FORMAT: ფორმატი: A0
DRAWN BY: დახაზა: V.G	APPROVED BY: დაადასტურა: N. P
STATUS: სტადია: PP	SHEET NO: ფურცლის ნომერი: 907

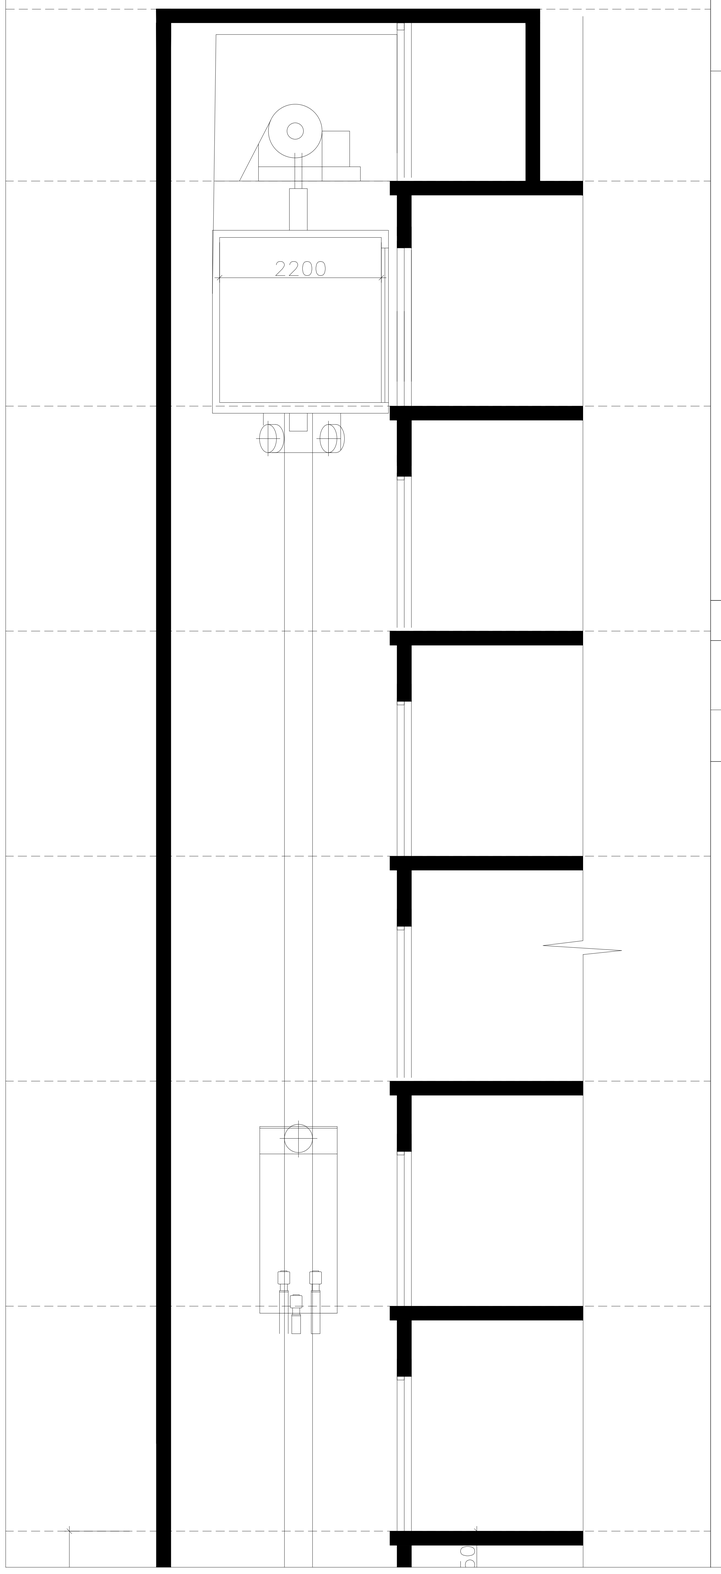

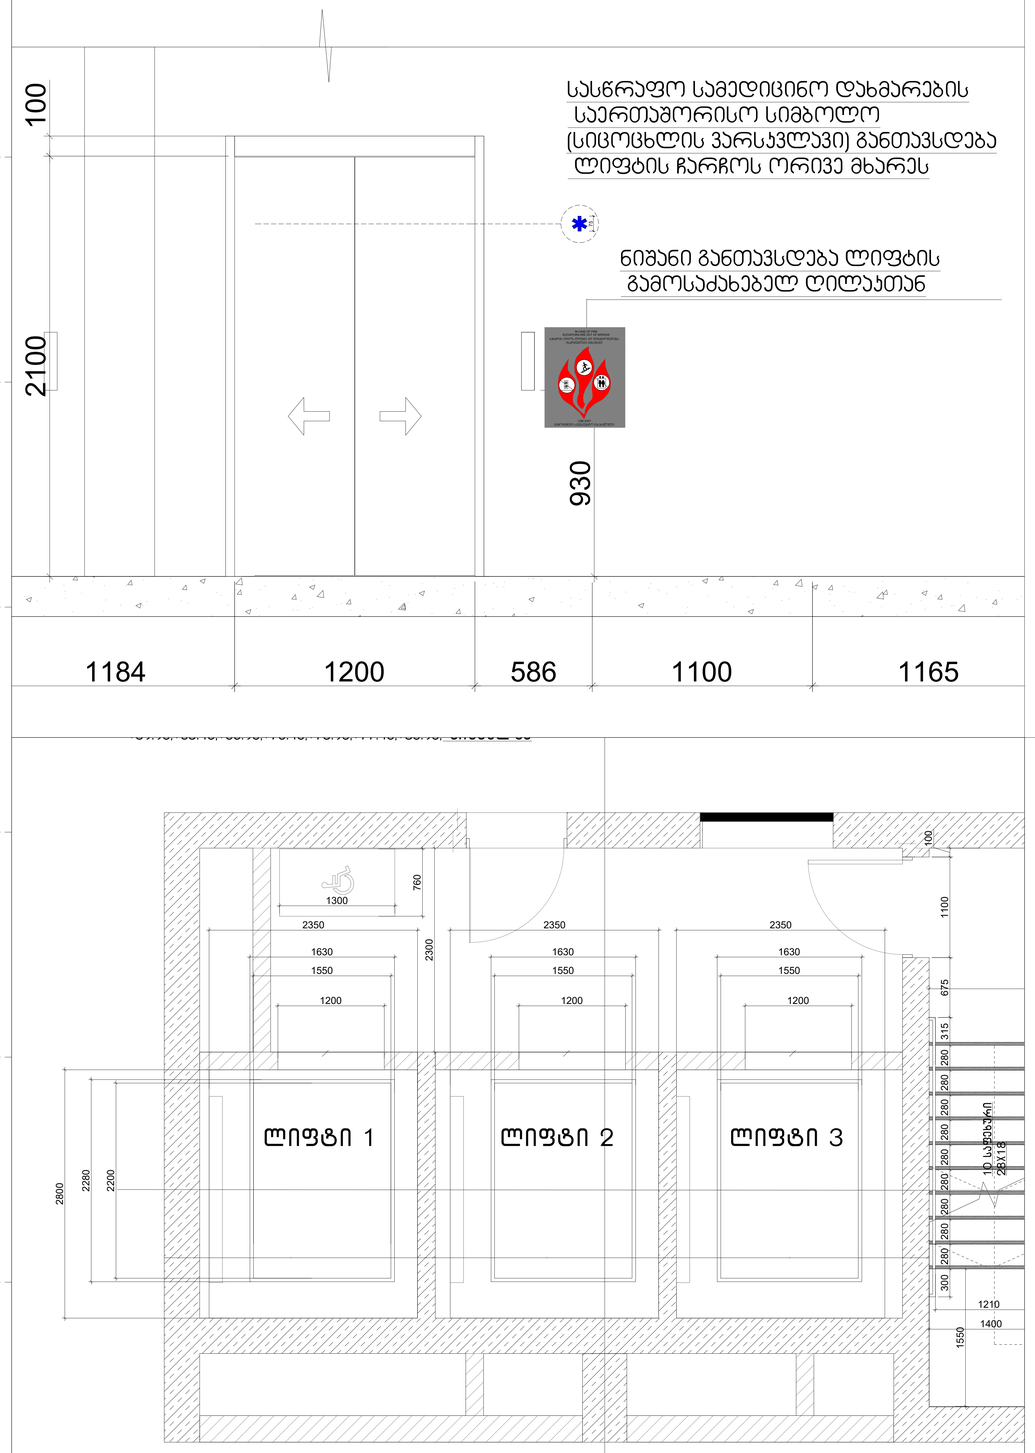

სასწრაფო სამედიცინო დახმარების საერთაშორისო სიმბოლო (სიცოცხლის ვარსკვლავი) განთავსდება ლიფტის ჩარჩოს ორივე მხარეს

ნიშანი განთავსდება ლიფტის გამოსაძახებელ ღილაკთან

შენიშვნები:
შენობაში გამოყენებულია 408-ე ქვეთავის შესაბამისად შეზღუდული გამოყენების ლიფტი

-- ლიფტი შესაბამისობაში იქნება ASME A 17.1/CSA B44 სტანდარტთან
-- ლიფტის გამოსაძახებელი ღილაკები და კლავიშებიშესაბამისობაში იქნება 407.2.1. ქვეთავთან
-- ფოიეს სიგნალები შესაბამისობაში იქნება 407.2.2 ქვეთავთან.
-- ლიფტის შახტებთან განთავსებული ნიშნები შესაბამისობაში იქნება 407.2.3 ქვეთავთან.
-- ლიფტის კაბინის ბალანსირება შესაბამისობაში იქნება 407.4.4-ე ქვეთავთან.
-- ლიფტის კაბინის განათება შესაბამისობაში იქნება 407.4.5-ე ქვეთავთან
-- ლიფტის კაბინის სამართავები შესაბამისობაში იქნება 407.4.6.-ე ქვეთავთან. მართვის პანელები
-- განთავსდება გვერდითა კედლის ცენტრში.
-- კაბინის სამართავების აღნიშვნები და მითითებები შესაბამისობაში იქნება 407.4.7.-ქვეთავთან
-- კაბინაში მოეწყობა 407.4.10-ე ქვეთავის შესაბამისი საავარიო სიგნალიზაციის მექანიზმები

კაბინის გაბარიტები შეესაბა
მისაწვდომობის ეროვნული
სტანდარტების მოთხოვნებს
407.4.1.(ბ)

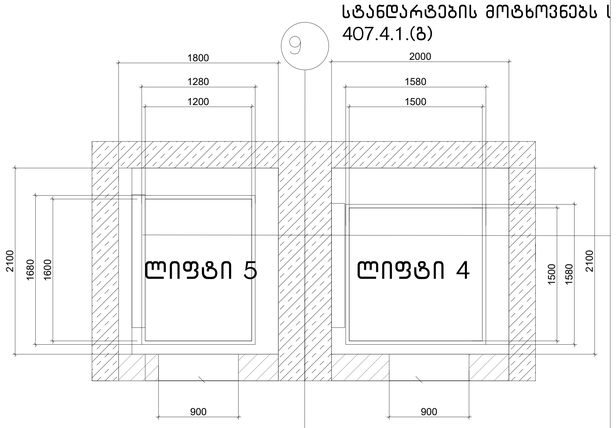

PROJECT DESIGNER:
პროექტანტი:
LSG SOLUTIONS
REGISTERED ADDRESS:
მისამართი:
M. Asatiani Str., #10
მიხეილ ასათიანის ქ. N10

PROJECT CLIENT:
დამკვეთი:
Silk Road Group
REGISTERED ADDRESS:
მისამართი:
49a Chavchavadze Ave.
ა. ჭავჭავაძის გამზირი N49a

R00	00.00.00	Issued for Review: გამოსაცხადებლად:	V.G	N.P
No:	Date: თარიღი:	Description: აღწერა:	XXX/PO	LSG/PM

RECIPIENT ACTION:
მიმღების მეთაური:

☐ A - Document Approved, you may proceed with work / დოკუმენტი დამტკიცებულია;
☐ B - Approved with Comments / დადასტურებულია კომენტარებით;
☐ C - Document Declined, with action for further review / დოკუმენტი დაკომენტირებულია;
☐ X - Document Canceled, do not proceed with work / დოკუმენტი გაუქმებულია;

PROJECT:
პროექტი:
SAKANELA DESIGN & MANAGEMENT

SCALE: / მასშტაბი: 1:100
1m 2m 3m 4m 5m

DRAWING TITLE:
ნახაზის სახელწოდება:
ლიფტის დეტალური ნახაზი
Detailed drawing of the lift

DRAWING NO:
ნახაზის ნომერი:
EC-SDM-LSG-PP-B6-B7-1001-R00

REVISION: რევიზია:	FORMAT: ფორმატი:
R00	A0
DRAWN BY: დახაზა:	APPROVED BY: დაიასტურა:
V.G	N. P
STATUS: სტატია:	SHEET NO: ფურცლის ნომერი:
PP	1001

SHEET NOTES: / გვერდის შენიშვნები:

COMMENTS BY: / კომენტარი მიერ:

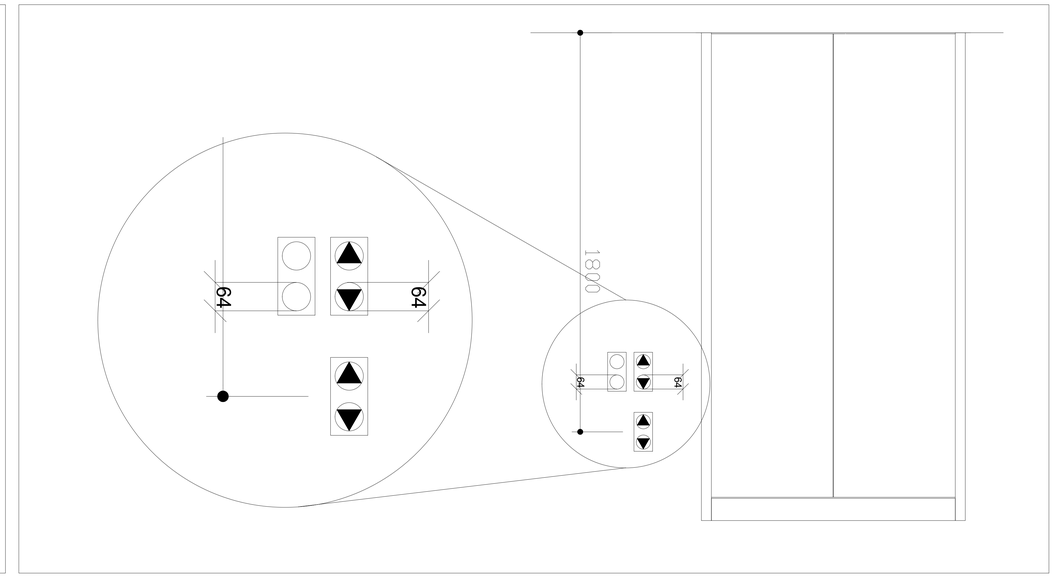

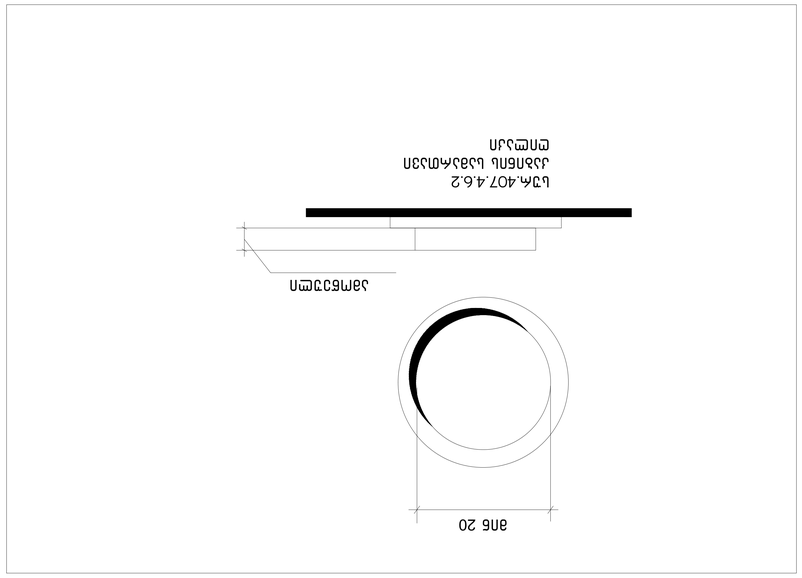

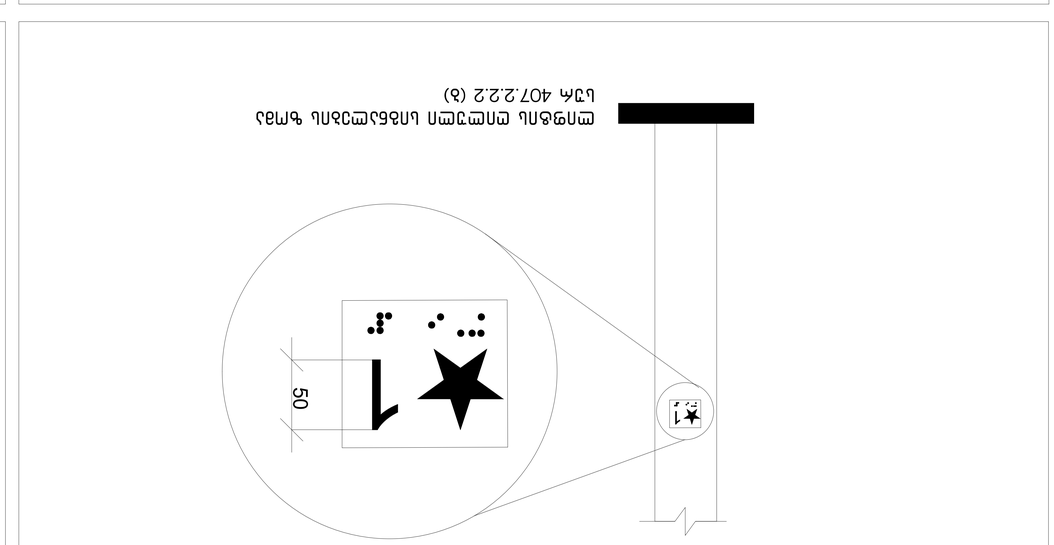

მოუბრუნდა ლიფტის ზედა ნაწილის დეტალური ნახაზი
Detailed drawing of the lift

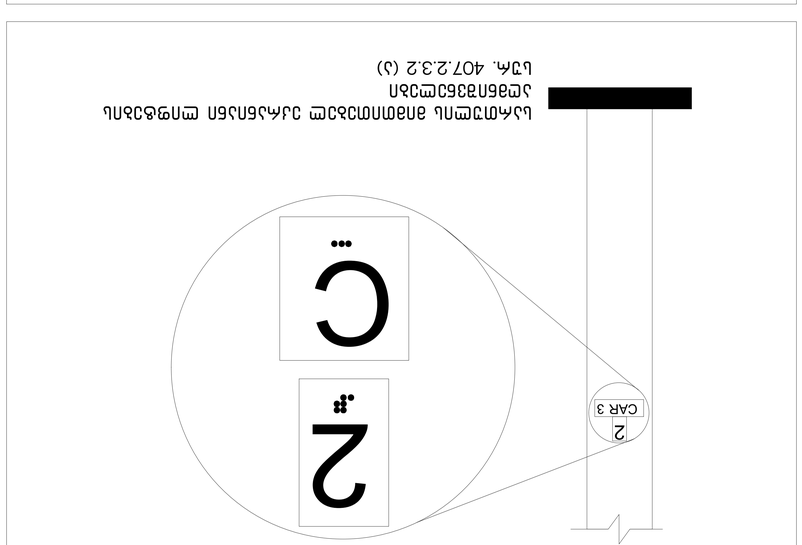

ლიფტის ზედა ნაწილის დეტალური ნახაზი
ლვძ. 407.2.3.2 (ა)

ლიფტის ზედა ნაწილის დეტალური ნახაზი
ლვძ. 407.2.3.2 (ა)

PROJECT DESIGNER: პროექტირება:	lsg
LSG SOLUTIONS	
REGISTERED ADDRESS: მისამართი:	
M. Asatiani Str., #10 მ. ასათიანის ქუჩა, ნ. 10	
PROJECT CLIENT: დამკვეთი:	
Silk Road Group	Silk Road Group
REGISTERED ADDRESS. მისამართი:	
45a Chavchavadze Ave. ა. ჭავჭავაძის გამზირი N45ა	

R00	00.00.00	Issued for Review:	V.G	N.P
No:	Date:	Description:	XXX/PD	LSG/PM
	ნომერი:	აღწერა:		

REFERENT ACTION: მიმდებარე დეტალები:

□ A - Document Approved, you may proceed with work / ლიტერატურა დამტკიცებულია, შეგიძლიათ გააგრძელოთ სამუშაოები
□ B - Approved with Comments / დამტკიცებულია შენიშვნებით
□ C - Document Declined, with action for further review / ლიტერატურა დაბრუნებულია, საჭიროა დამატებითი განხილვა
□ X - Document Canceled, do not proceed with work / ლიტერატურა გაუქმებულია, სამუშაოების გაგრძელება აკრძალულია

PROJECT: პროექტი:	
SAKANELA DESIGN & MANAGEMENT	
SCALE: / მასშტაბი:	1:100
1m 2m 3m 4m 5m	
DRAWING TITLE: ნახაზის სახელწოდება:	
მოუბრუნდა ლიფტის ზედა ნაწილის დეტალური ნახაზი	
Detailed drawing of the lift	
DRAWING NO: ნახაზის ნომერი:	
EC-SDM-LSG-PP-B6-B7-1002-R00	
REVISION: რედაქცია:	R00
FORMAT: ფორმატი:	A0
APPROVED BY: დადასტურებულია:	N. P
DRAWN BY: დახატა:	V.G
STATUS: სტატუსი:	SHEET
SHEET NO: ფურცლის ნომერი:	1002

SHEET NOTES: / ფურცლის შენიშვნები:

COMMENTS BY: / კომენტარები:

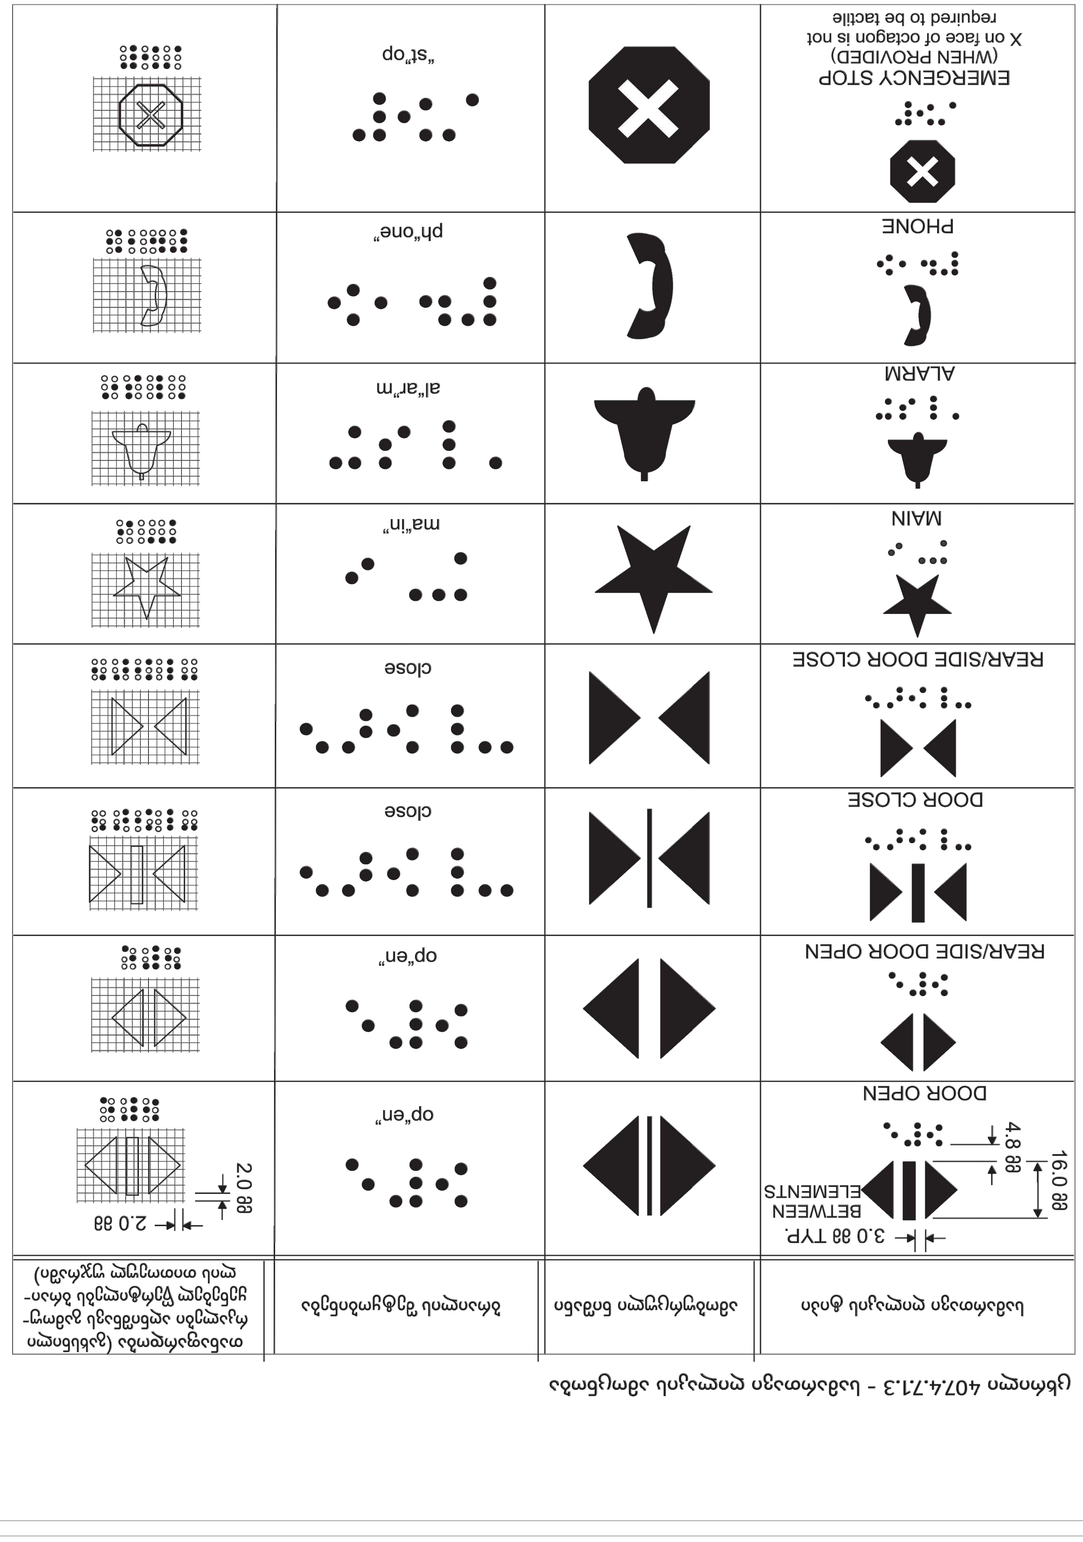

ცხრილი 407.4.7.1.3 - სავალი ნაწილის ღილაკების ამოტვიფრული ტექსტი

სავალი ნაწილის ღილაკების ტიპი	ამოტვიფრული ტექსტის ნაწილი	ამოტვიფრული ტექსტის ნაწილი (ბრაილის ანბანის გამოყენებით)
DOOR OPEN 3.0 dd TYP. BETWEEN ELEMENTS, 16.0 dd, 4.8 dd	op"en"	2.0 dd, 2.0 dd
REAR/SIDE DOOR OPEN	op"en"	
DOOR CLOSE	close	
REAR/SIDE DOOR CLOSE	close	
MAIN	ma"in"	
ALARM	al"ar"m	
PHONE	ph"one"	
EMERGENCY STOP (WHEN PROVIDED) X on face of octagon is not required to be tactile	"st"op	

PROJECT DESIGNER:
პროექტის დიზაინერი:
LSG SOLUTIONS
REGISTERED ADDRESS:
მისამართი:
M. Alatumi Str., #10
ბიბიეთი ალათუმის ქ. N10
PROJECT CLIENT:
დამკვეთი:
Silk Road Group
REGISTERED ADDRESS:
მისამართი:
45a Chavchavadze Ave.
ა. ჭავჭავაძის გამზირი N45ა

R00	00.00.00	Issued for Review	V.G	N.P
No.	Date:	Description	Approved/Checked:	
	ნომერი:	თარიღი:	აღწერა:	დამტკიცებულია/შემოწმებულია:

RECIPIENT ACTION:
მიმღების ქმედება:
□ A - Document Approved, you may proceed with work / დოკუმენტი დამტკიცებულია, შეგიძლიათ სამუშაოების გაგრძელება
□ B - Approved with Comments / დადებითი პასუხი შენიშვნებით
□ C - Document Declined, with action for further review / დოკუმენტი დაბრუნებულია შენიშვნებით
□ X - Document Canceled, do not proceed with works / დოკუმენტი გაუქმებულია, სამუშაოების შეწყვეტა

SHEET NOTES: / შენიშვნები ფურცლის შესახებ:

COMMENTS BY: / კომენტარები შეიტანა:

SAKANELA DESIGN & MANAGEMENT
პროექტის მართვა და დიზაინი
SCALE: / მასშტაბი: 1:100
1m 2m 3m 4m 5m
DRAWING TITLE:
ნახაზის სახელწოდება:
დეტალური ნახაზი ღილაკების პანელისთვის
Detailed drawing of the lift
DRAWING NO:
ნახაზის ნომერი:
EC-SDM-LSG-PP-B6-B7-1003-R00
REVISION:
რევიზია:
R00
FORMAT:
ფორმატი:
A0
DRAWN BY:
შეასრულა:
APPROVED BY:
დაამტკიცა:
V.G
N. P
STATUS:
სტატუსი:
PP
SHEET NO:
ფურცლის ნომერი:
1103

−15.40

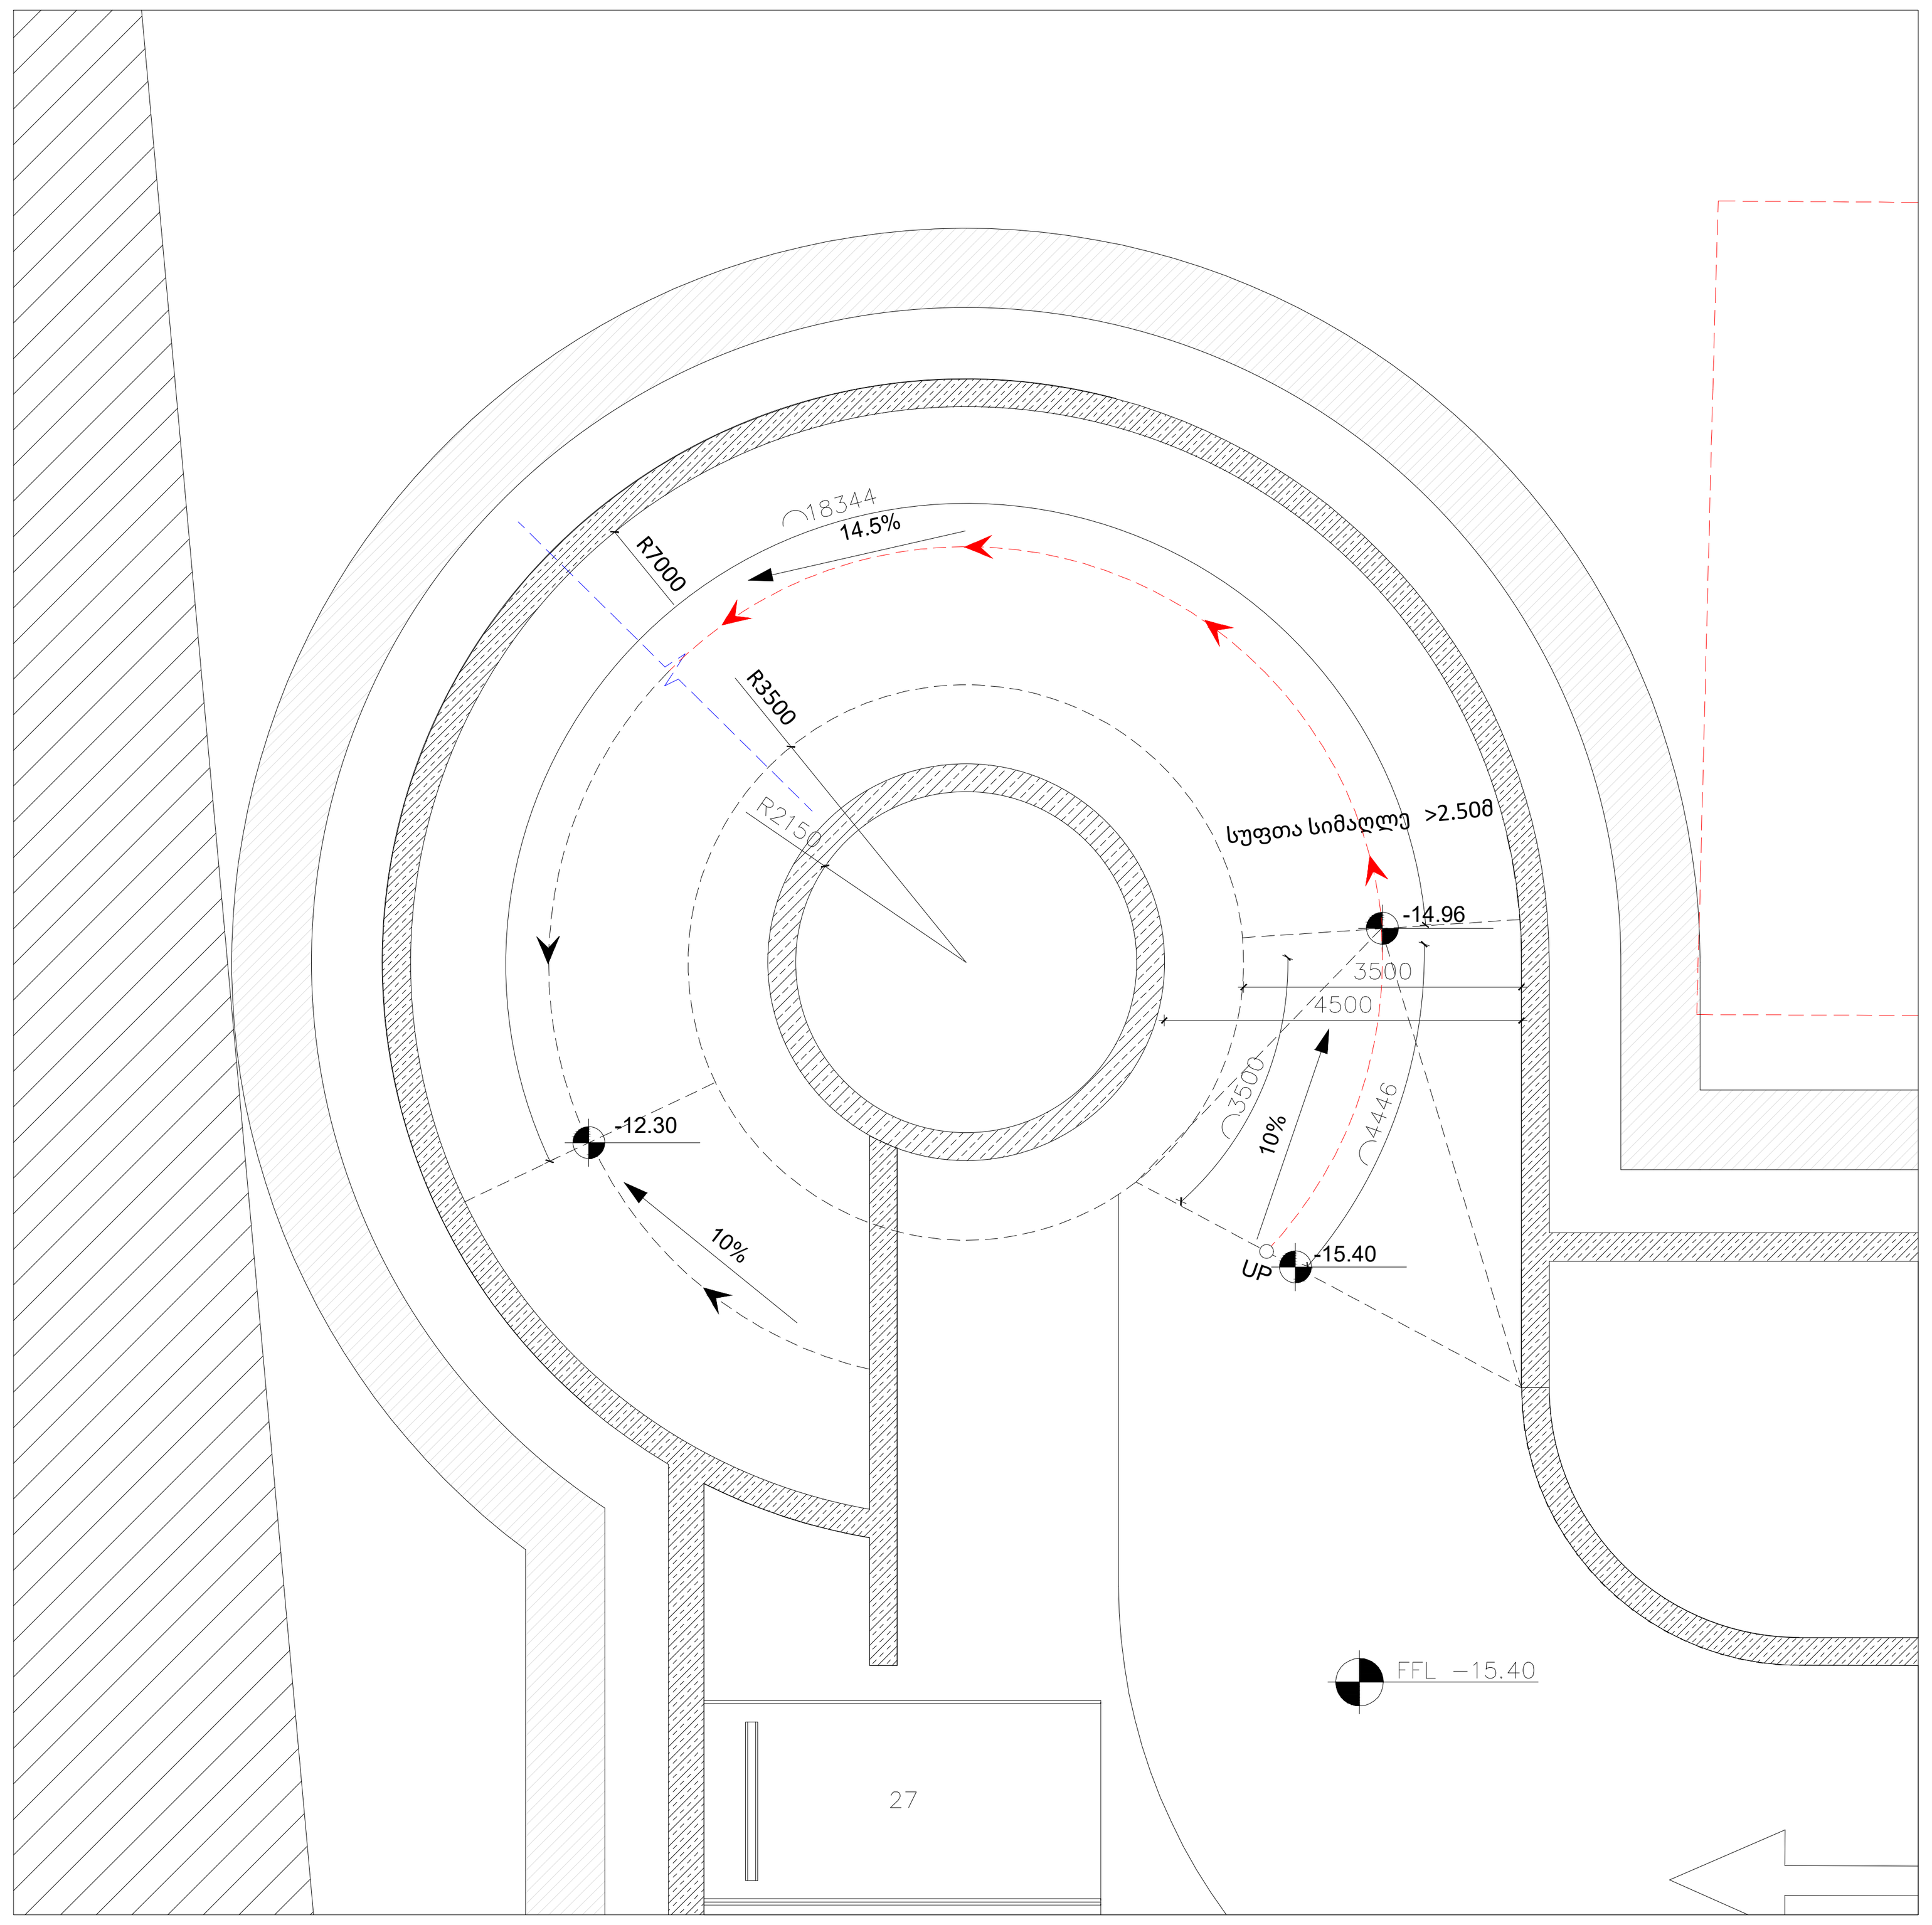

−11.80

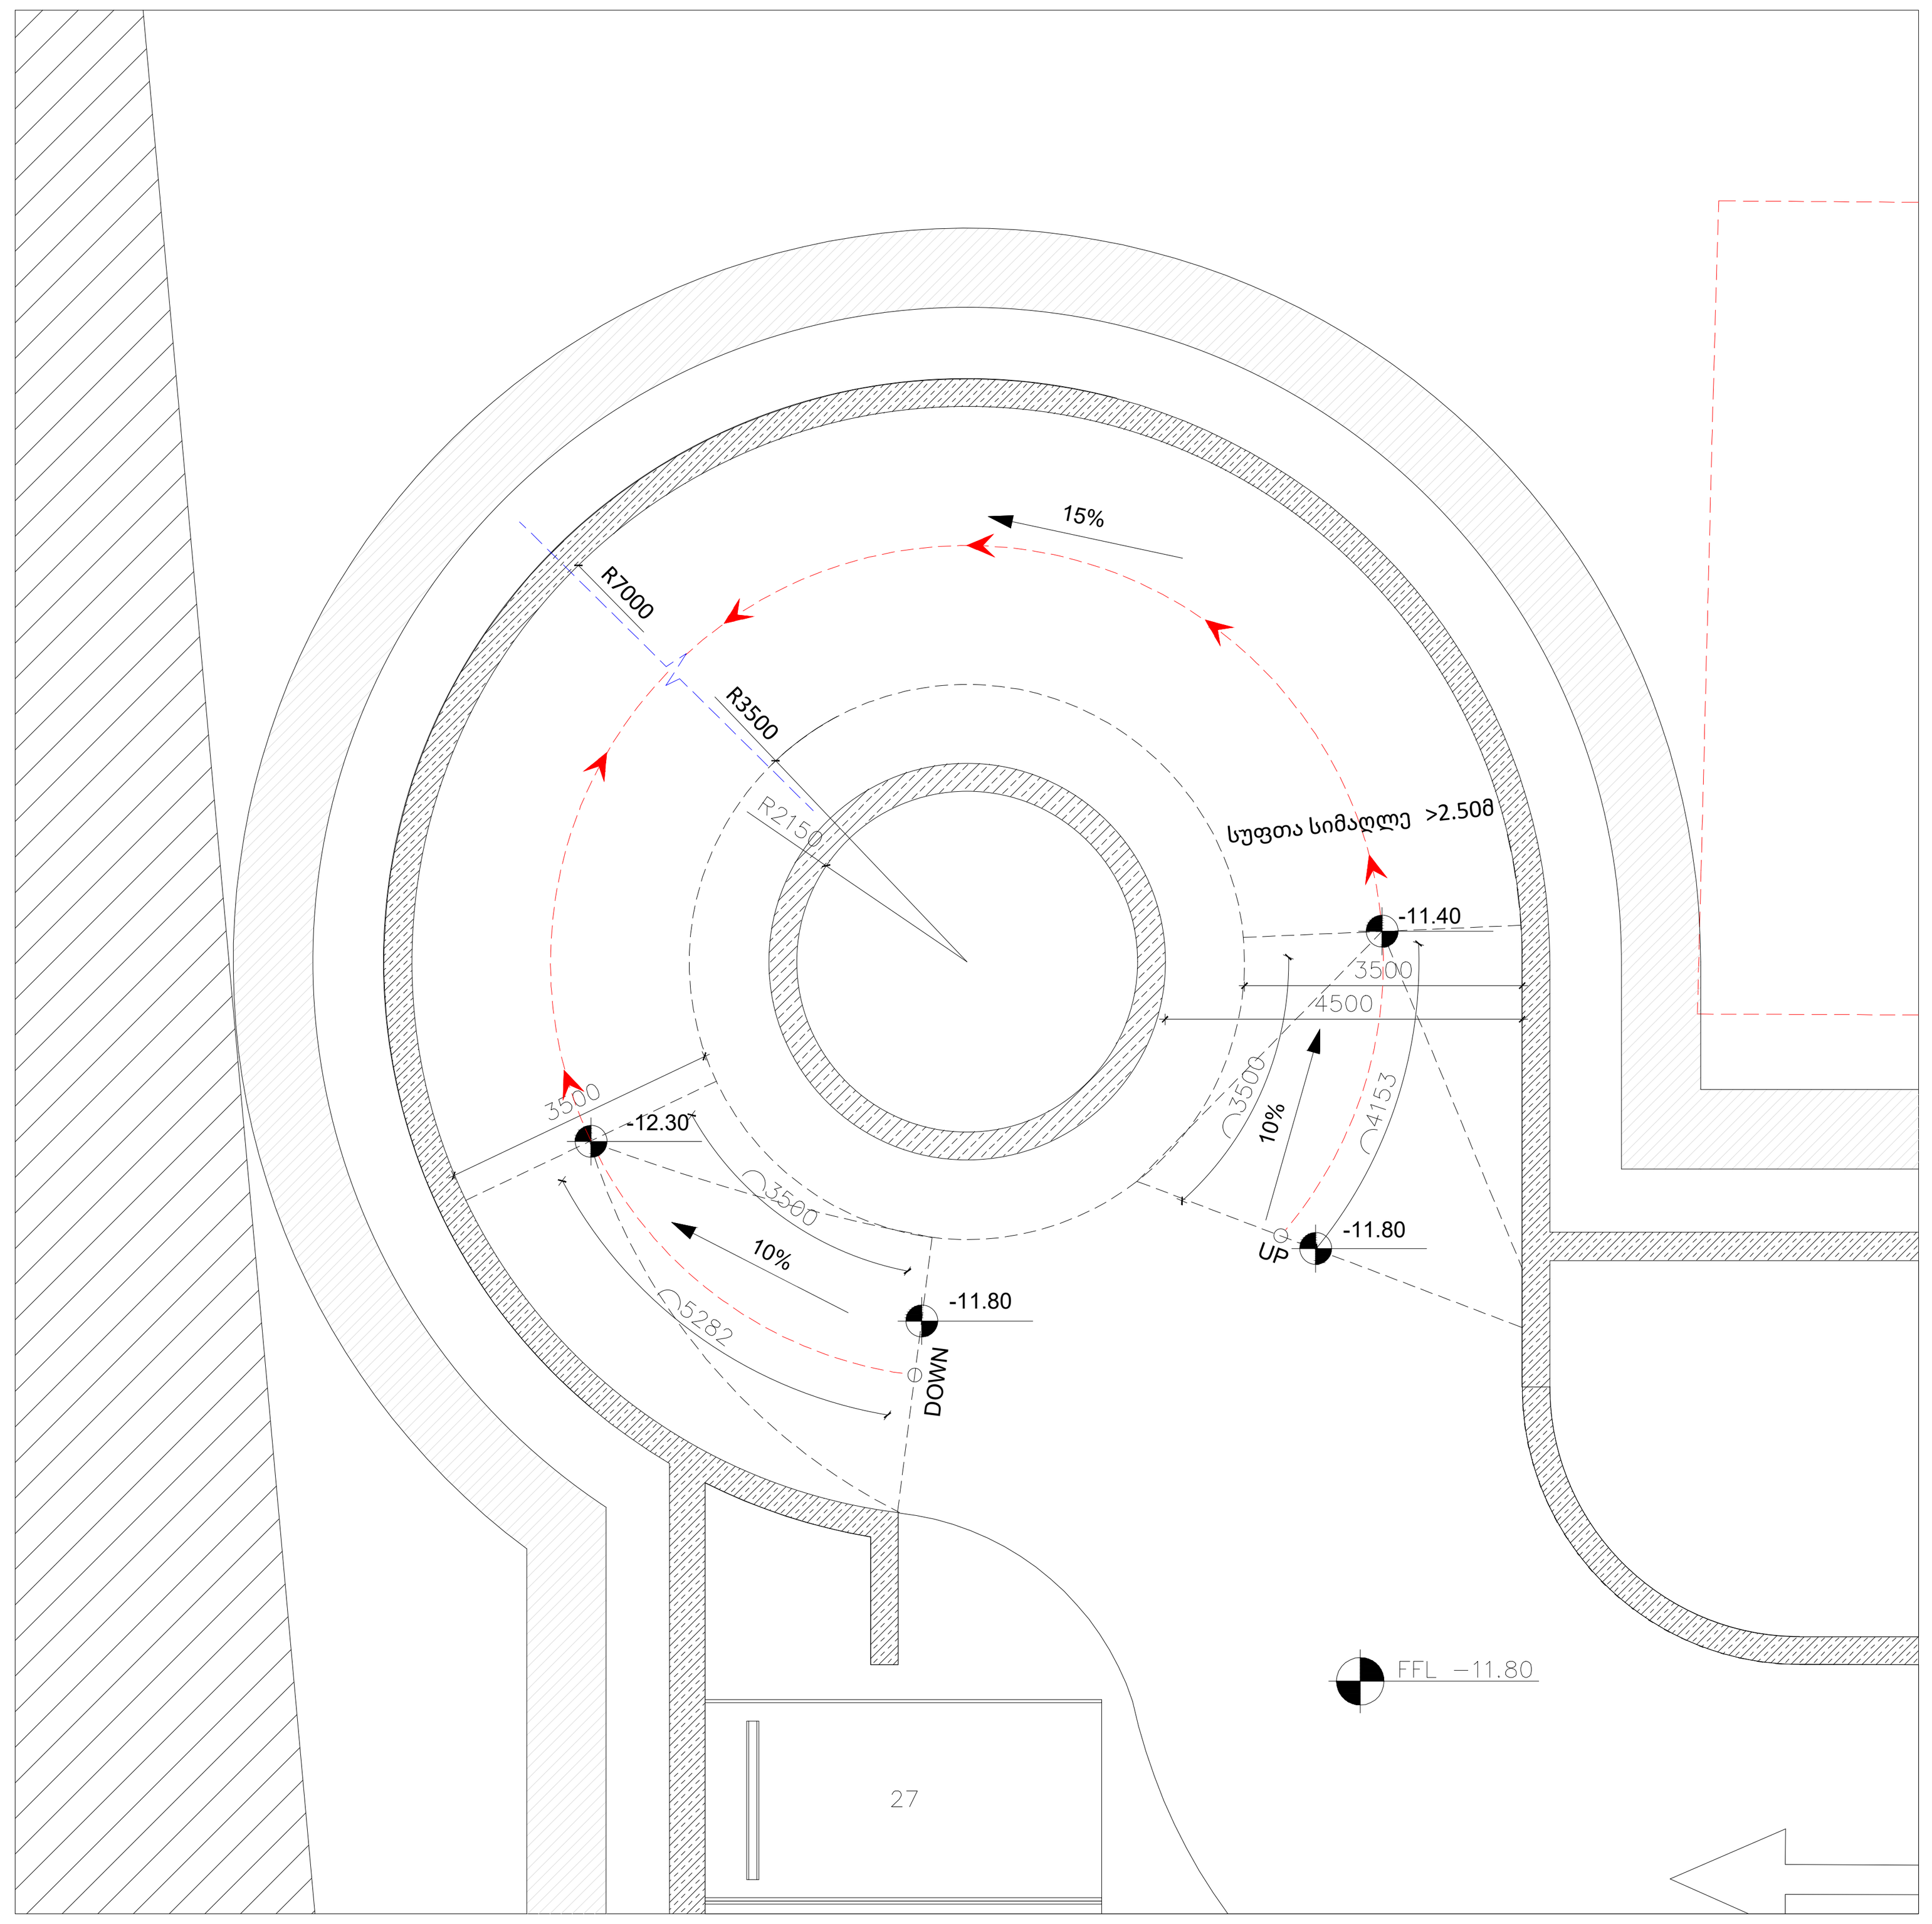

−8.20

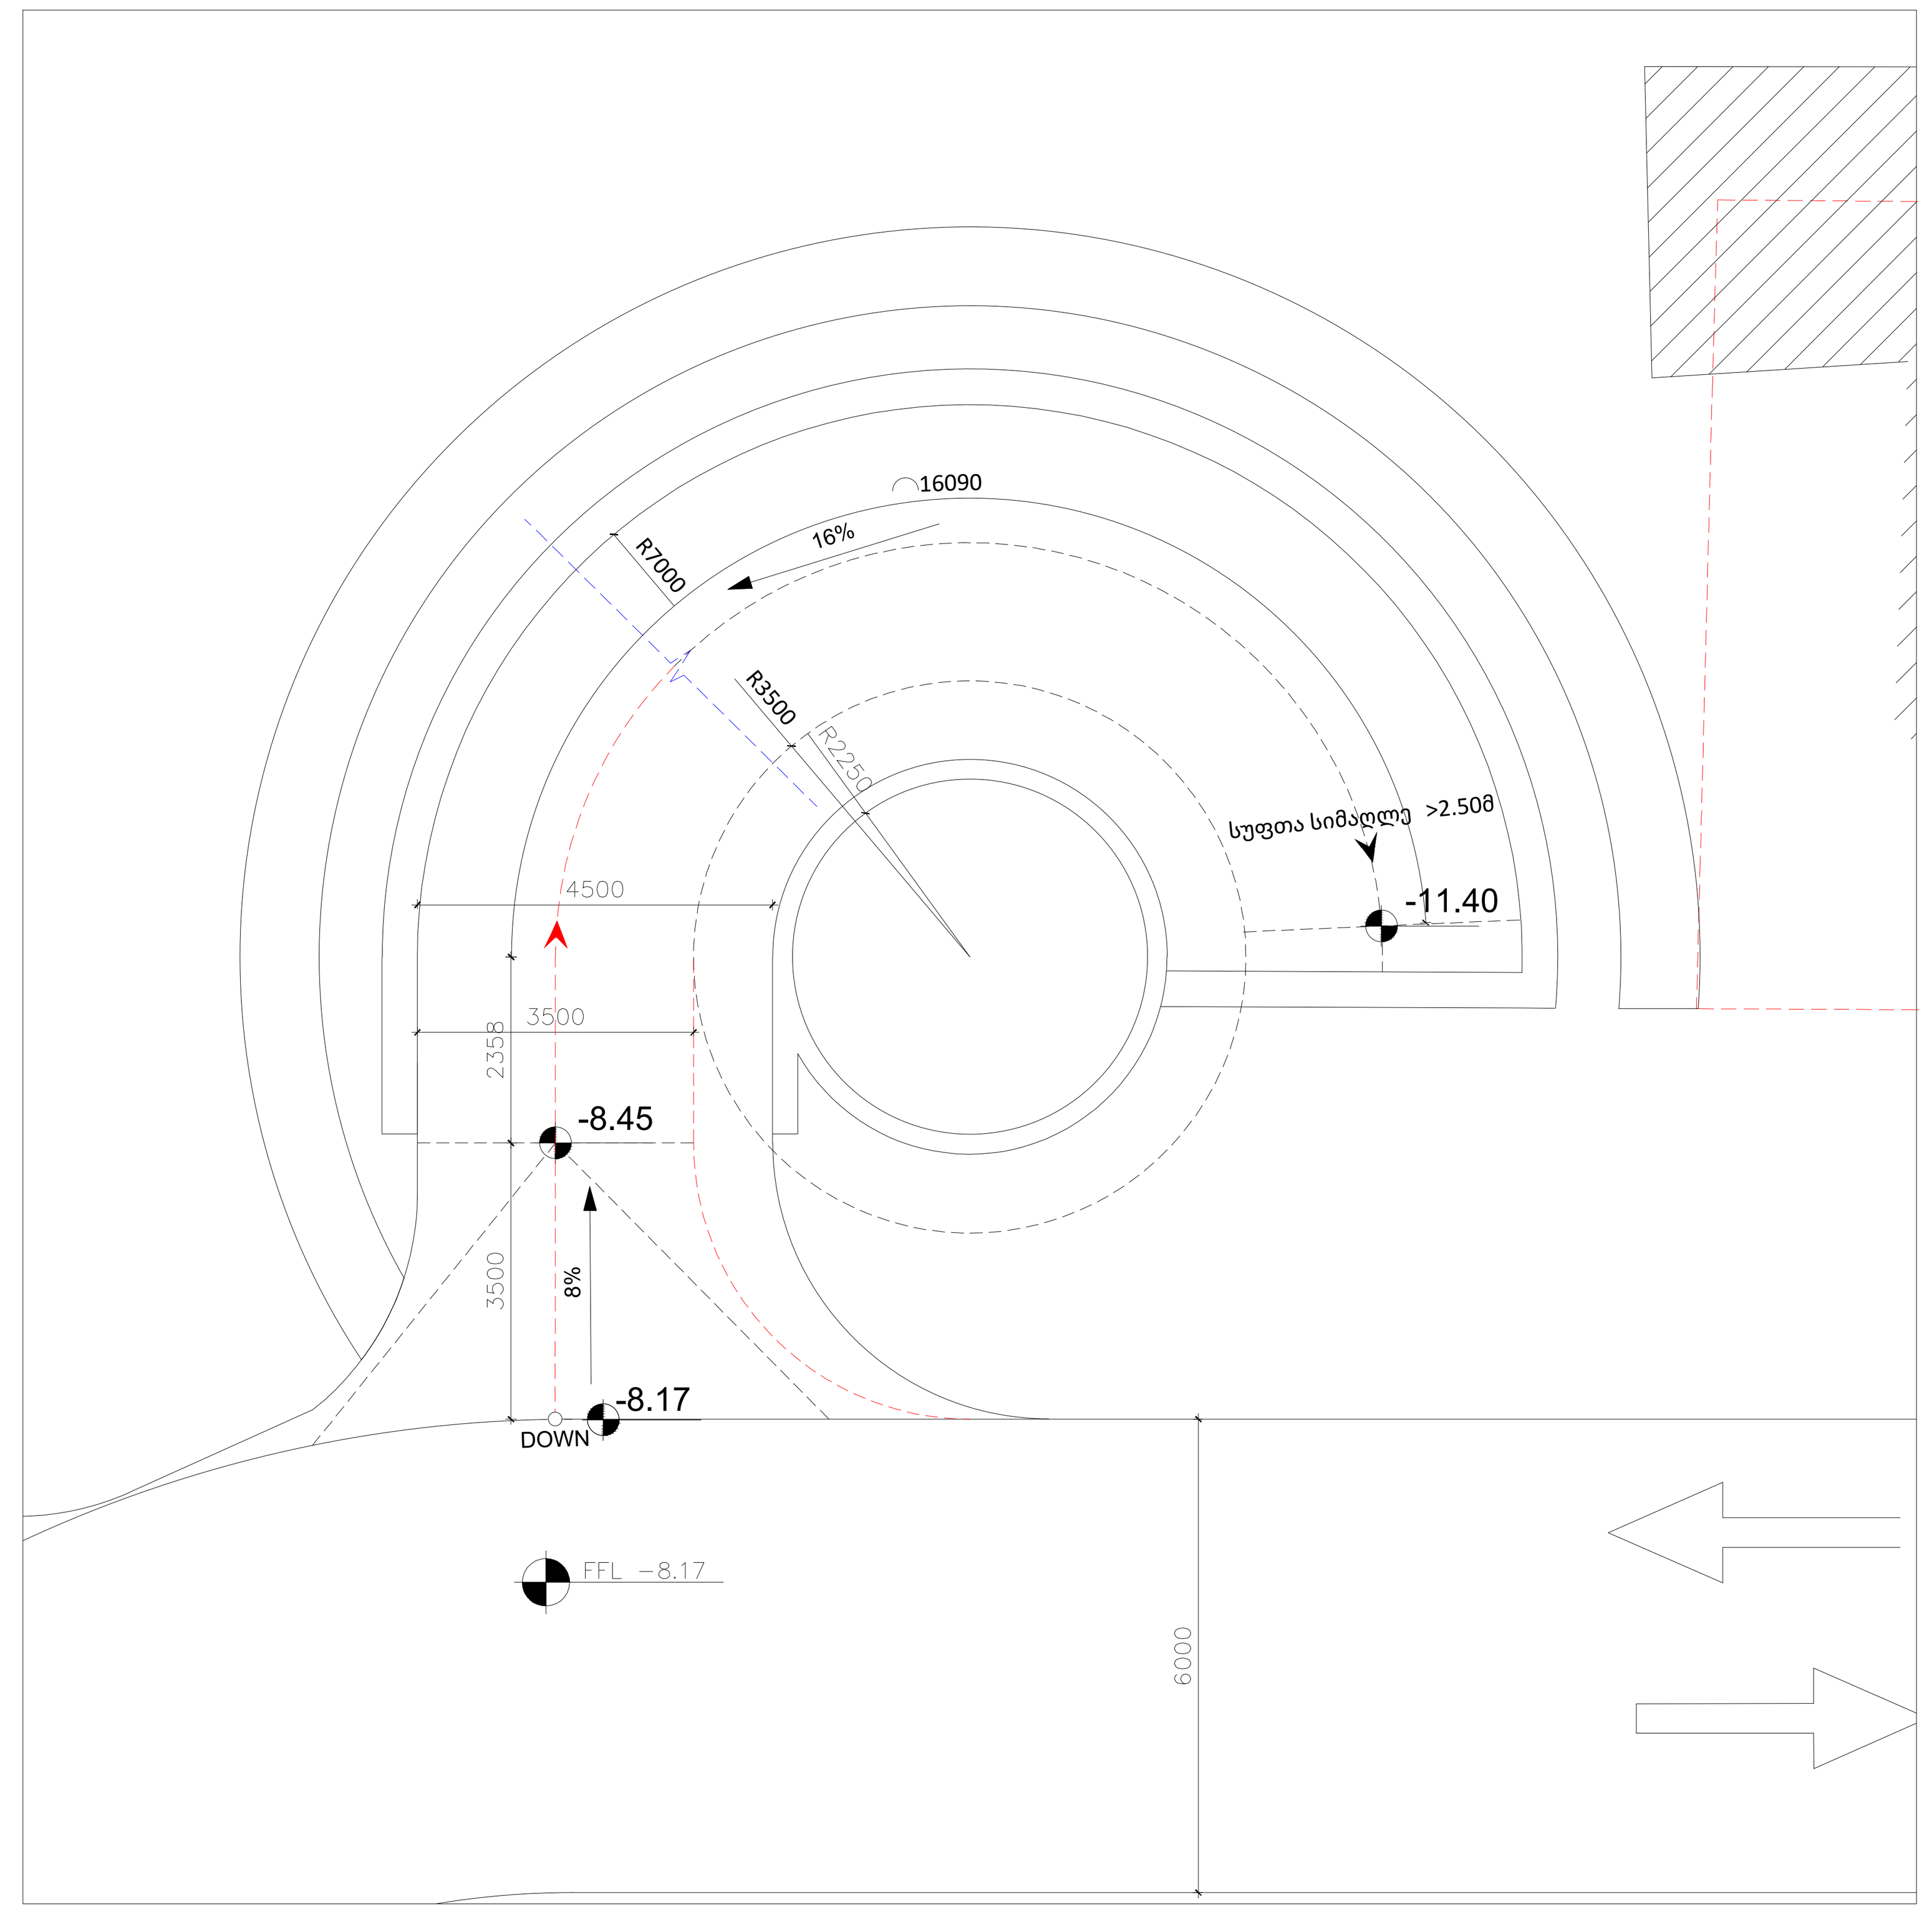

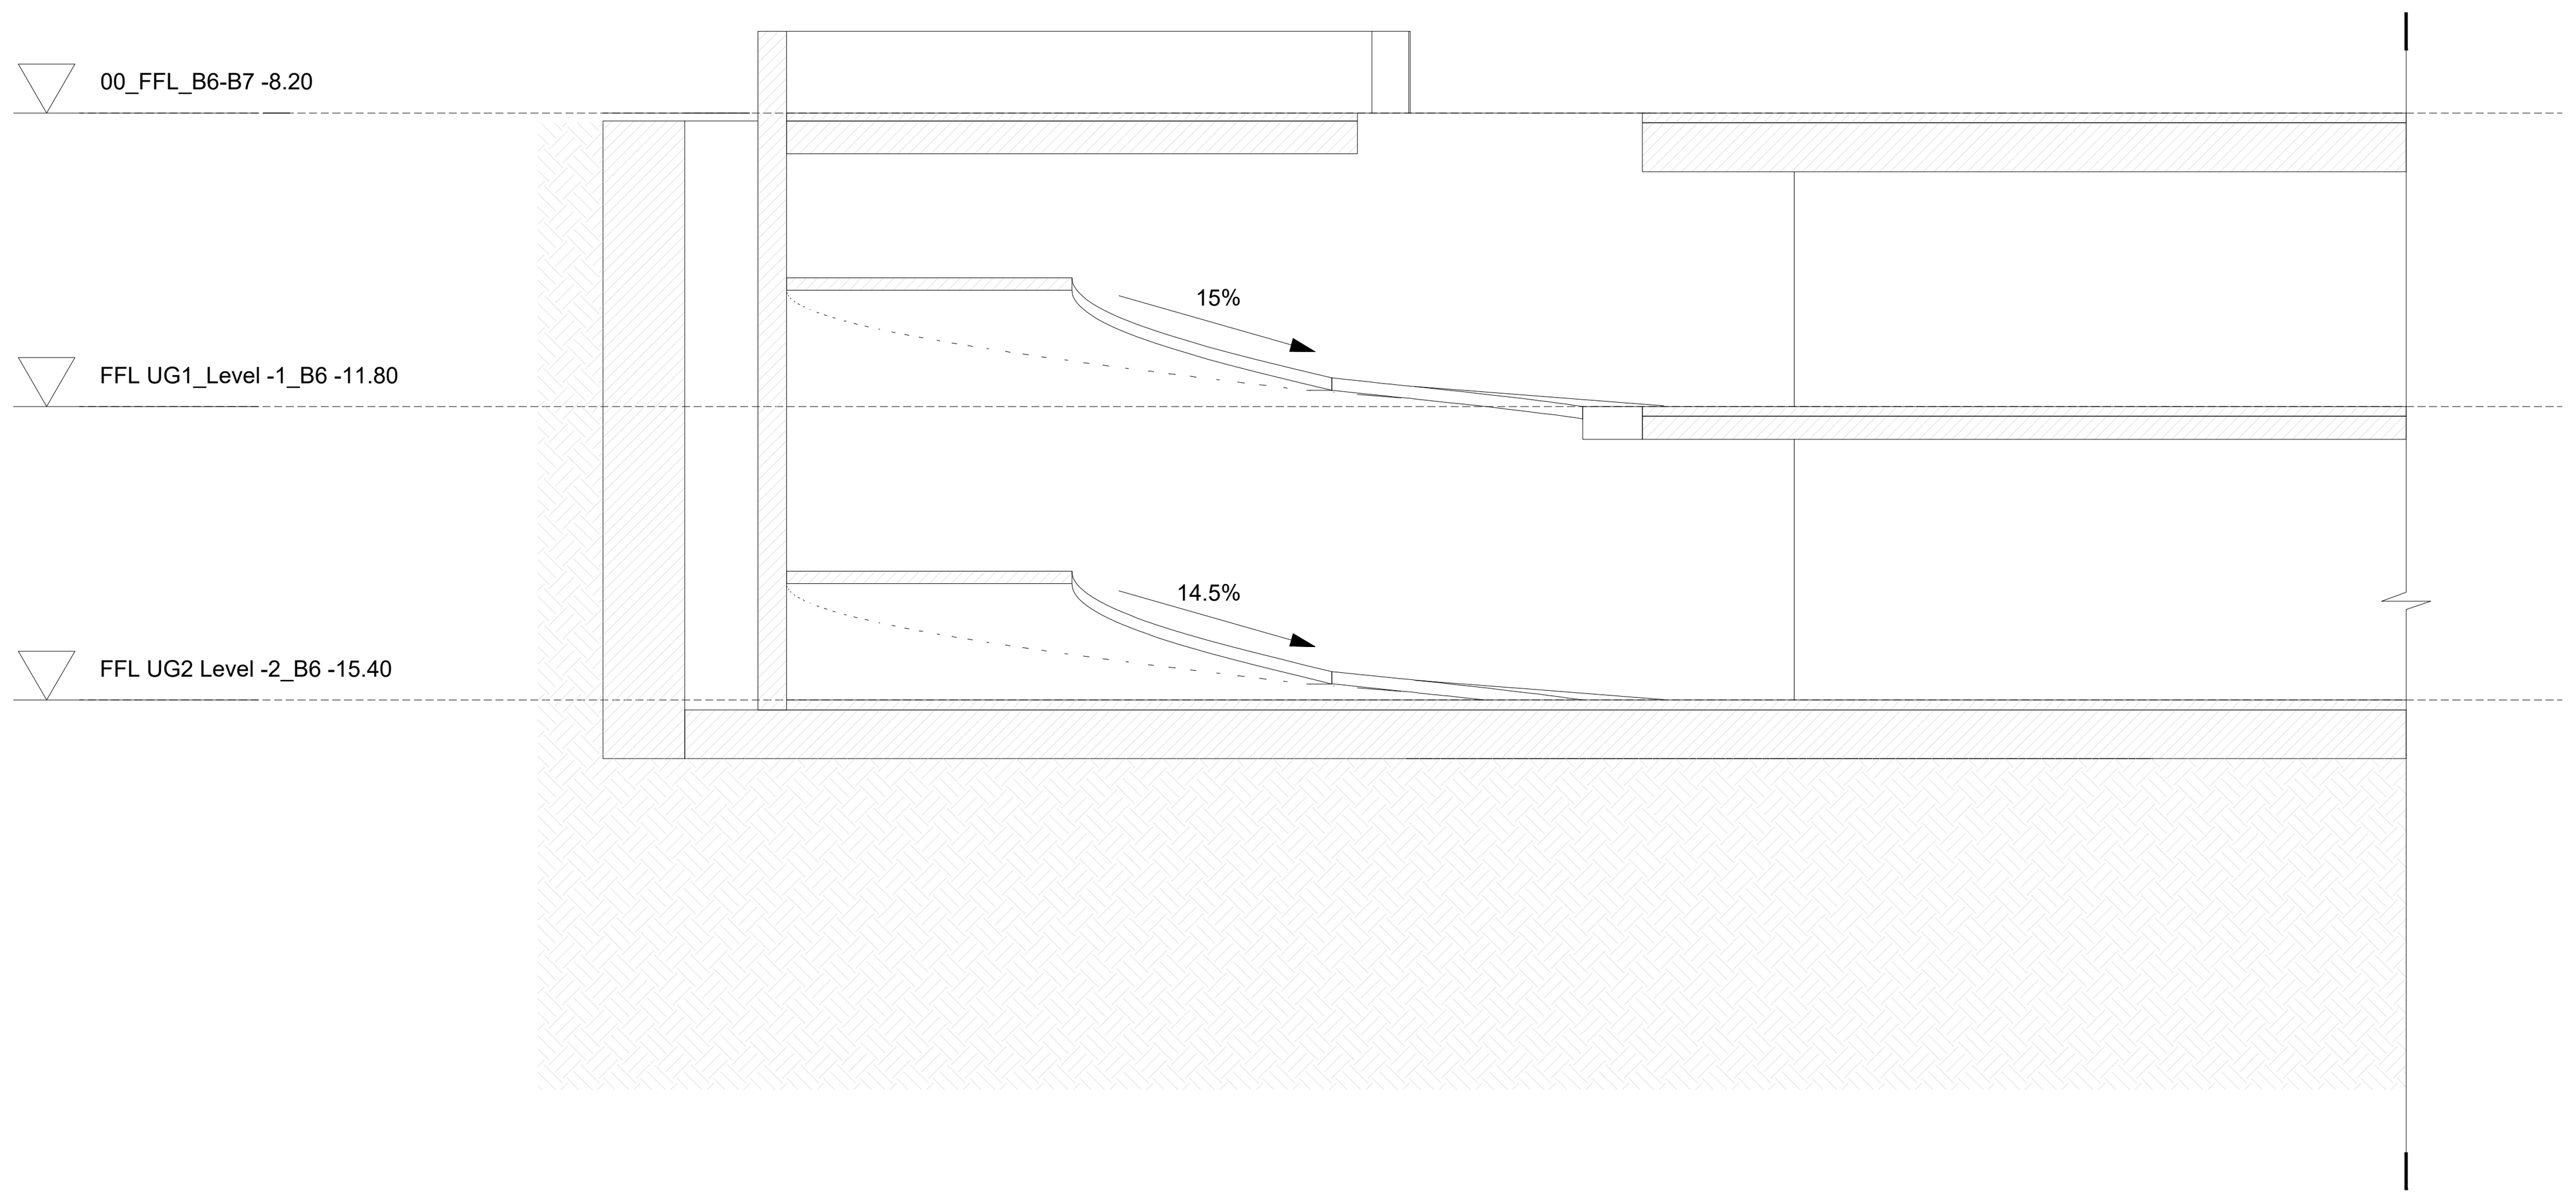

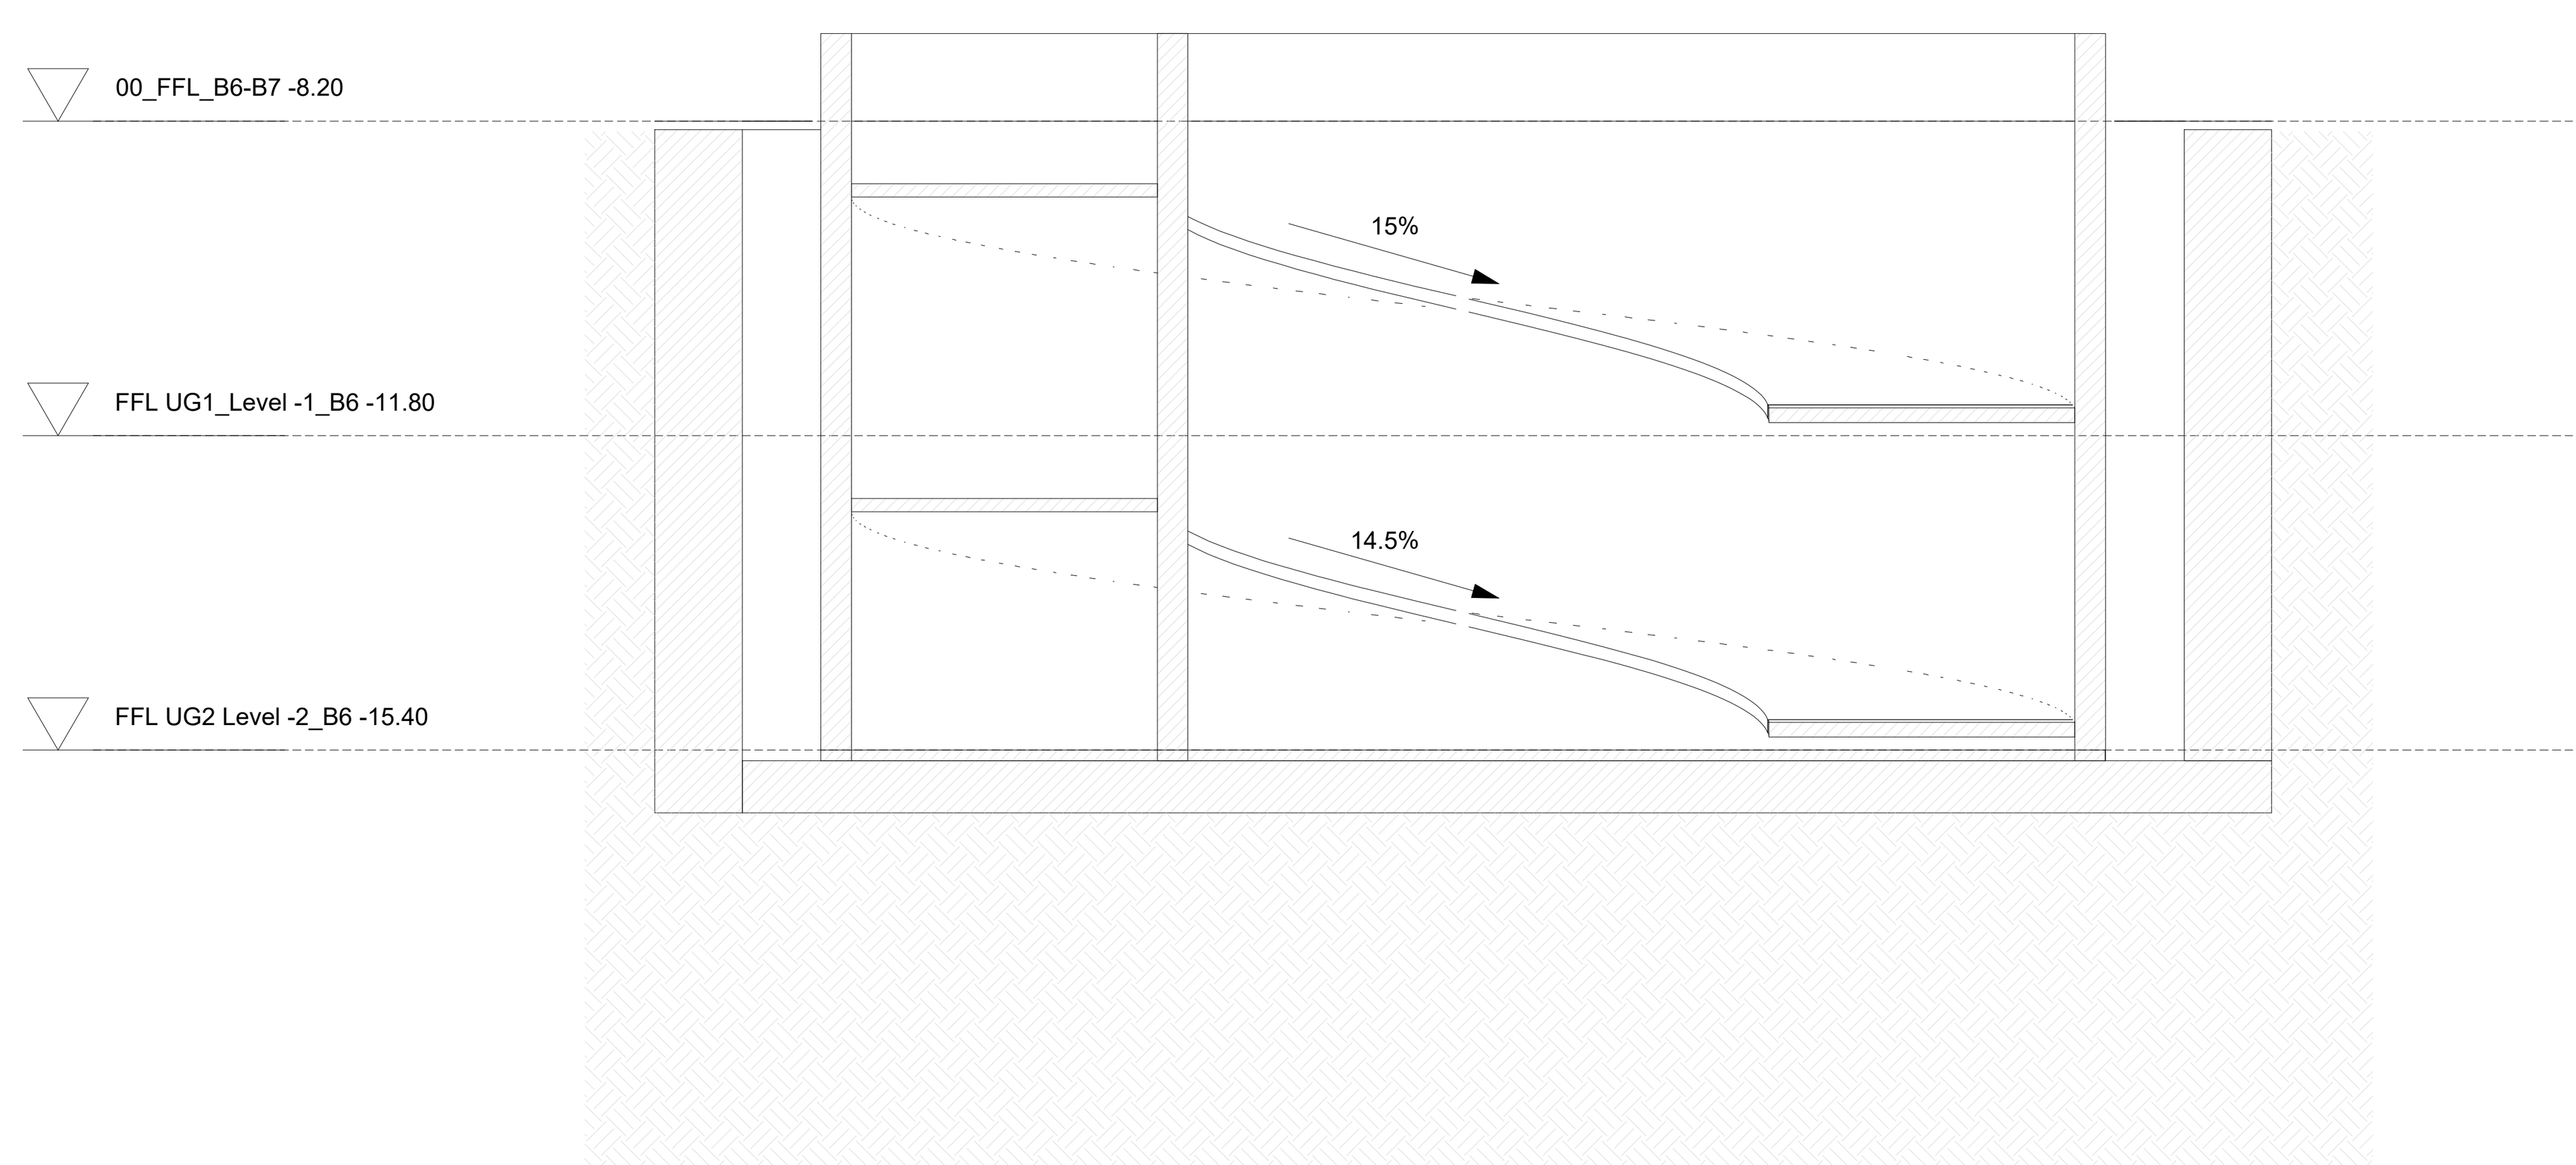

PROJECT DESIGNER:
პროექტანტი:
LSG SOLUTIONS

REGISTERED ADDRESS:
მისამართი:

14 M. Kostava Str.
მერაბ კოსტავას ქ. N14

PROJECT CLIENT:
დამკვეთი:
SILK ROAD GROUP

REGISTERED ADDRESS:
მისამართი:

1 Rose Revolution Square
1 ვარდების რევოლუციის მოედანი

R00	00.00.00	Issued for Review: განსახილველად:		
No:	Date: თარიღი:	Description: აღწერა:	XXX/PO	LSG/PM

NOTES:
შენიშვნები:

DESIGNER:
პროექტანტი:

X

PROJECT:
პროექტი:

X

SCALE: / მასშტაბი: 1:100

1m 2m 3m 4m 5m

DRAWING TITLE:
ნახაზის სახელწოდება:

საავტომობილო პანდუსი

DRAWING NO:
ნახაზის ნომერი:

A-100

REVISION: რევიზია: R00

FORMAT: ფორმატი: A1

STATUS: სტადია: X.X

SHEET NO: ფურცლის ნომერი: X.X

ახსნა-განმარტებითი ბარათი წრიული ტიპის საავტომობილო პანდუსთან მიმართებაში

შენობა-ნაგებობის უსაფრთხოების წესების მიხედვით 406.9.4.4 ქვეთავი ჩამოყალიბებულია შემდეგი სახით: *„ავტოსადგომის საავტომობილო გზის ან პანდუსის ქანობი 16%-ს არ უნდა აღემატებოდეს. საავტომობილო გზის ან პანდუსის 12%-დან 16%-მდე დახრის შემთხვევაში, საავტომობილო გზის ან პანდუსისა და თარაზული სავალი ზედაპირის შეხების ადგილიდან, სულ მცირე, 3.5 მეტრ მანძილზე საავტომობილო გზის ან პანდუსის ქანობი უნდა იყოს 8%-დან 10%-მდე, ხოლო საავტომობილო გზის ან პანდუსის თარაზულ სავალ ზედაპირზე წრიული გადასვლისას, წრის რადიუსი, სულ მცირე 20 მეტრი უნდა იყოს, რათა არ მოხდეს ავტომობილის გადაადგილებისას მისი დაზიანება“.*

გვსურს ზემოაღნიშნულ პუნქტთან მიმართებაში საავტომობილო პანდუსის შესაბამისობა დავასაბუთოთ პუნქტობრივად:

- საავტომობილო პანდუსის თავსა და ბოლოში, თარაზულ ზედაპირებამდე, საავტომობილო პანდუსის სიგრძე, უმოკლეს კუთხესთან, სულ მცირე 3.5 მეტრითაა განსაზღვრული და ასეთ გარდამავალ არეალებში დახრის პროცენტულობა განსაზღვრულია 8-10%-ით. იხილეთ განმარტებაზე თანდართული საავტომობილო პანდუსის დეტალიზაცია.

- გარდამავალ არეალებს შორის საავტომობილო პანდუსის დახრის პროცენტულობა განსაზღვრულია არაუმეტეს 16%-ით. იხილეთ განმარტებაზე თანდართული საავტომობილო პანდუსის დეტალიზაცია.

- რაც შეეხება აღნიშნულ ქვეთავში მითითებულ წრიული პანდუსის რადიუსთან დაკავშირებულ საკითხს, 20 მეტრიანი რადიუსის მოწყობის ვალდებულება ჩნდება საავტომობილო გზის ან პანდუსის თარაზულ სავალ ზედაპირზე წრიული გადასვლისას, რათა არ მოხდეს ავტომობილის გადაადგილებისას მისი დაზიანება. აღნიშნულის გრაფიკული ვიზუალიზაცია დაახლოებით ასე გამოიყურება:

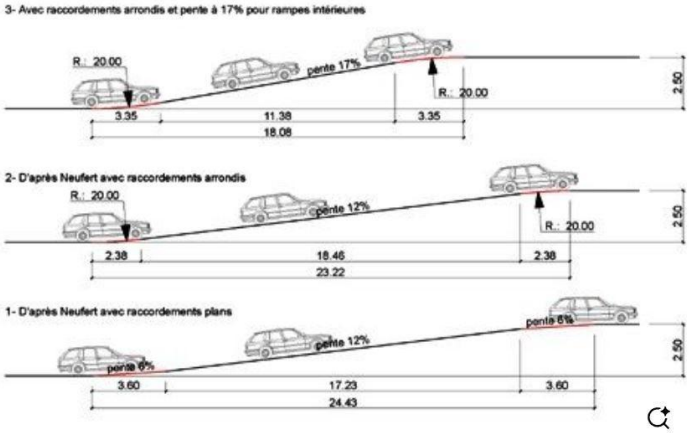

მსგავსი წრიული გარდამავლობის გადაწყვეტა წარმოდგენილი დოკუმენტაციით არაა განსაზღვრული, შესაბამისად არც 20 მეტრიანი რადიუსის უზრუნველყოფის საკითხი ვალდებულება ჩნდება.

- პროექტის კორექტირების შედეგად გამოვლინდა დამატებითი გარემოება, კერძოდ, პანდუსის სიგანის გაზრდა 4.5 მ-მდე განხორციელდა არა მოქმედი საკანონმდებლო მოთხოვნების დაკმაყოფილების მიზნით, არამედ გაუმჯობესებული ვიზუალური აღქმისა და ფუნქციური გამოყენებადობის უზრუნველსაყოფად.
  ამასთან, უნდა აღინიშნოს, რომ პანდუსის ყველაზე ვიწრო მონაკვეთში 3.5 მ შიდა მოხვევის რადიუსის სრულად უზრუნველყოფა ვერ ხერხდება. თუმცა აღნიშნული გარემოება არ წარმოადგენს წესებთან შეუსაბამობას, ვინაიდან წესების 406-ით განსაზღვრულ მინიმალური სიგანის (3.5 მ) ფარგლებში სრულად დაკმაყოფილებულია ყველა მოქმედი მოთხოვნა, მათ შორის უზრუნველყოფილია შესაბამისი მინიმალური მოხვევის რადიუსი.
  შესაბამისად, პანდუსის სიგანის გაზრდით მიღებული დამატებითი სივრცე განიხილება როგორც ნებაყოფლობითი გაუმჯობესება, რომელიც სცილდება კოდით განსაზღვრულ სავალდებულო მინიმუმებს და, შესაბამისად, არ ექვემდებარება დამატებით რეგულირებას მინიმალური მოთხოვნების მიღმა.

ვიმედოვნებთ, რომ ზემოაღნიშნული განმარტება სრულად ასახავს მოქმედ ნორმებს და ადეკვატურად აშუქებს იმ მოთხოვნებს, რომელთაც ეფუძნება მოცემული საკითხის შეფასება.

პატივისცემით,

არქიტექტურული პროექტის კონსულტანტები უსაფრთხოებისა და მისაწვდომობის კუთხით

თ. სულავა

ვ. ზაგაშვილი

27.03.2026წ.