-2.800 ნიშნულის მიწისპირა სართულის განშლა
მ.1:250

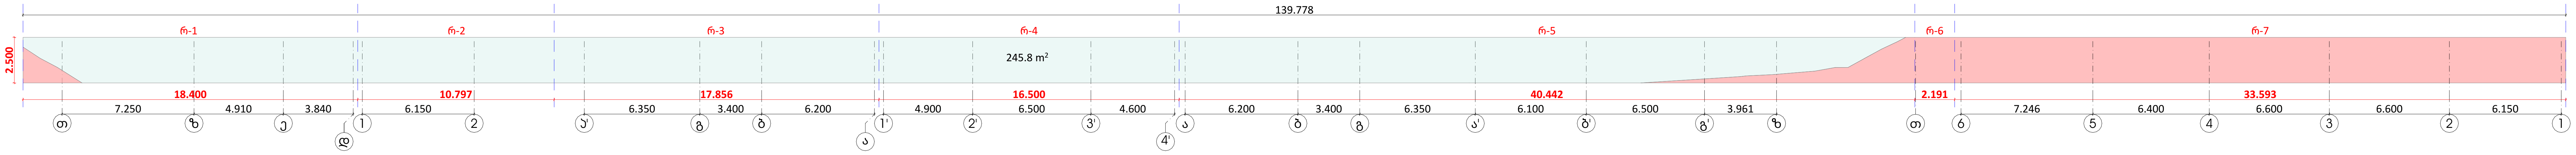


ხილული ნაწილების ფართი=224.8 მ²
ფასადის უხილავი ნაწილები

ხილული ანწილების ფართი / პერიმეტრი = 245.8 / 139.778 = 1.76

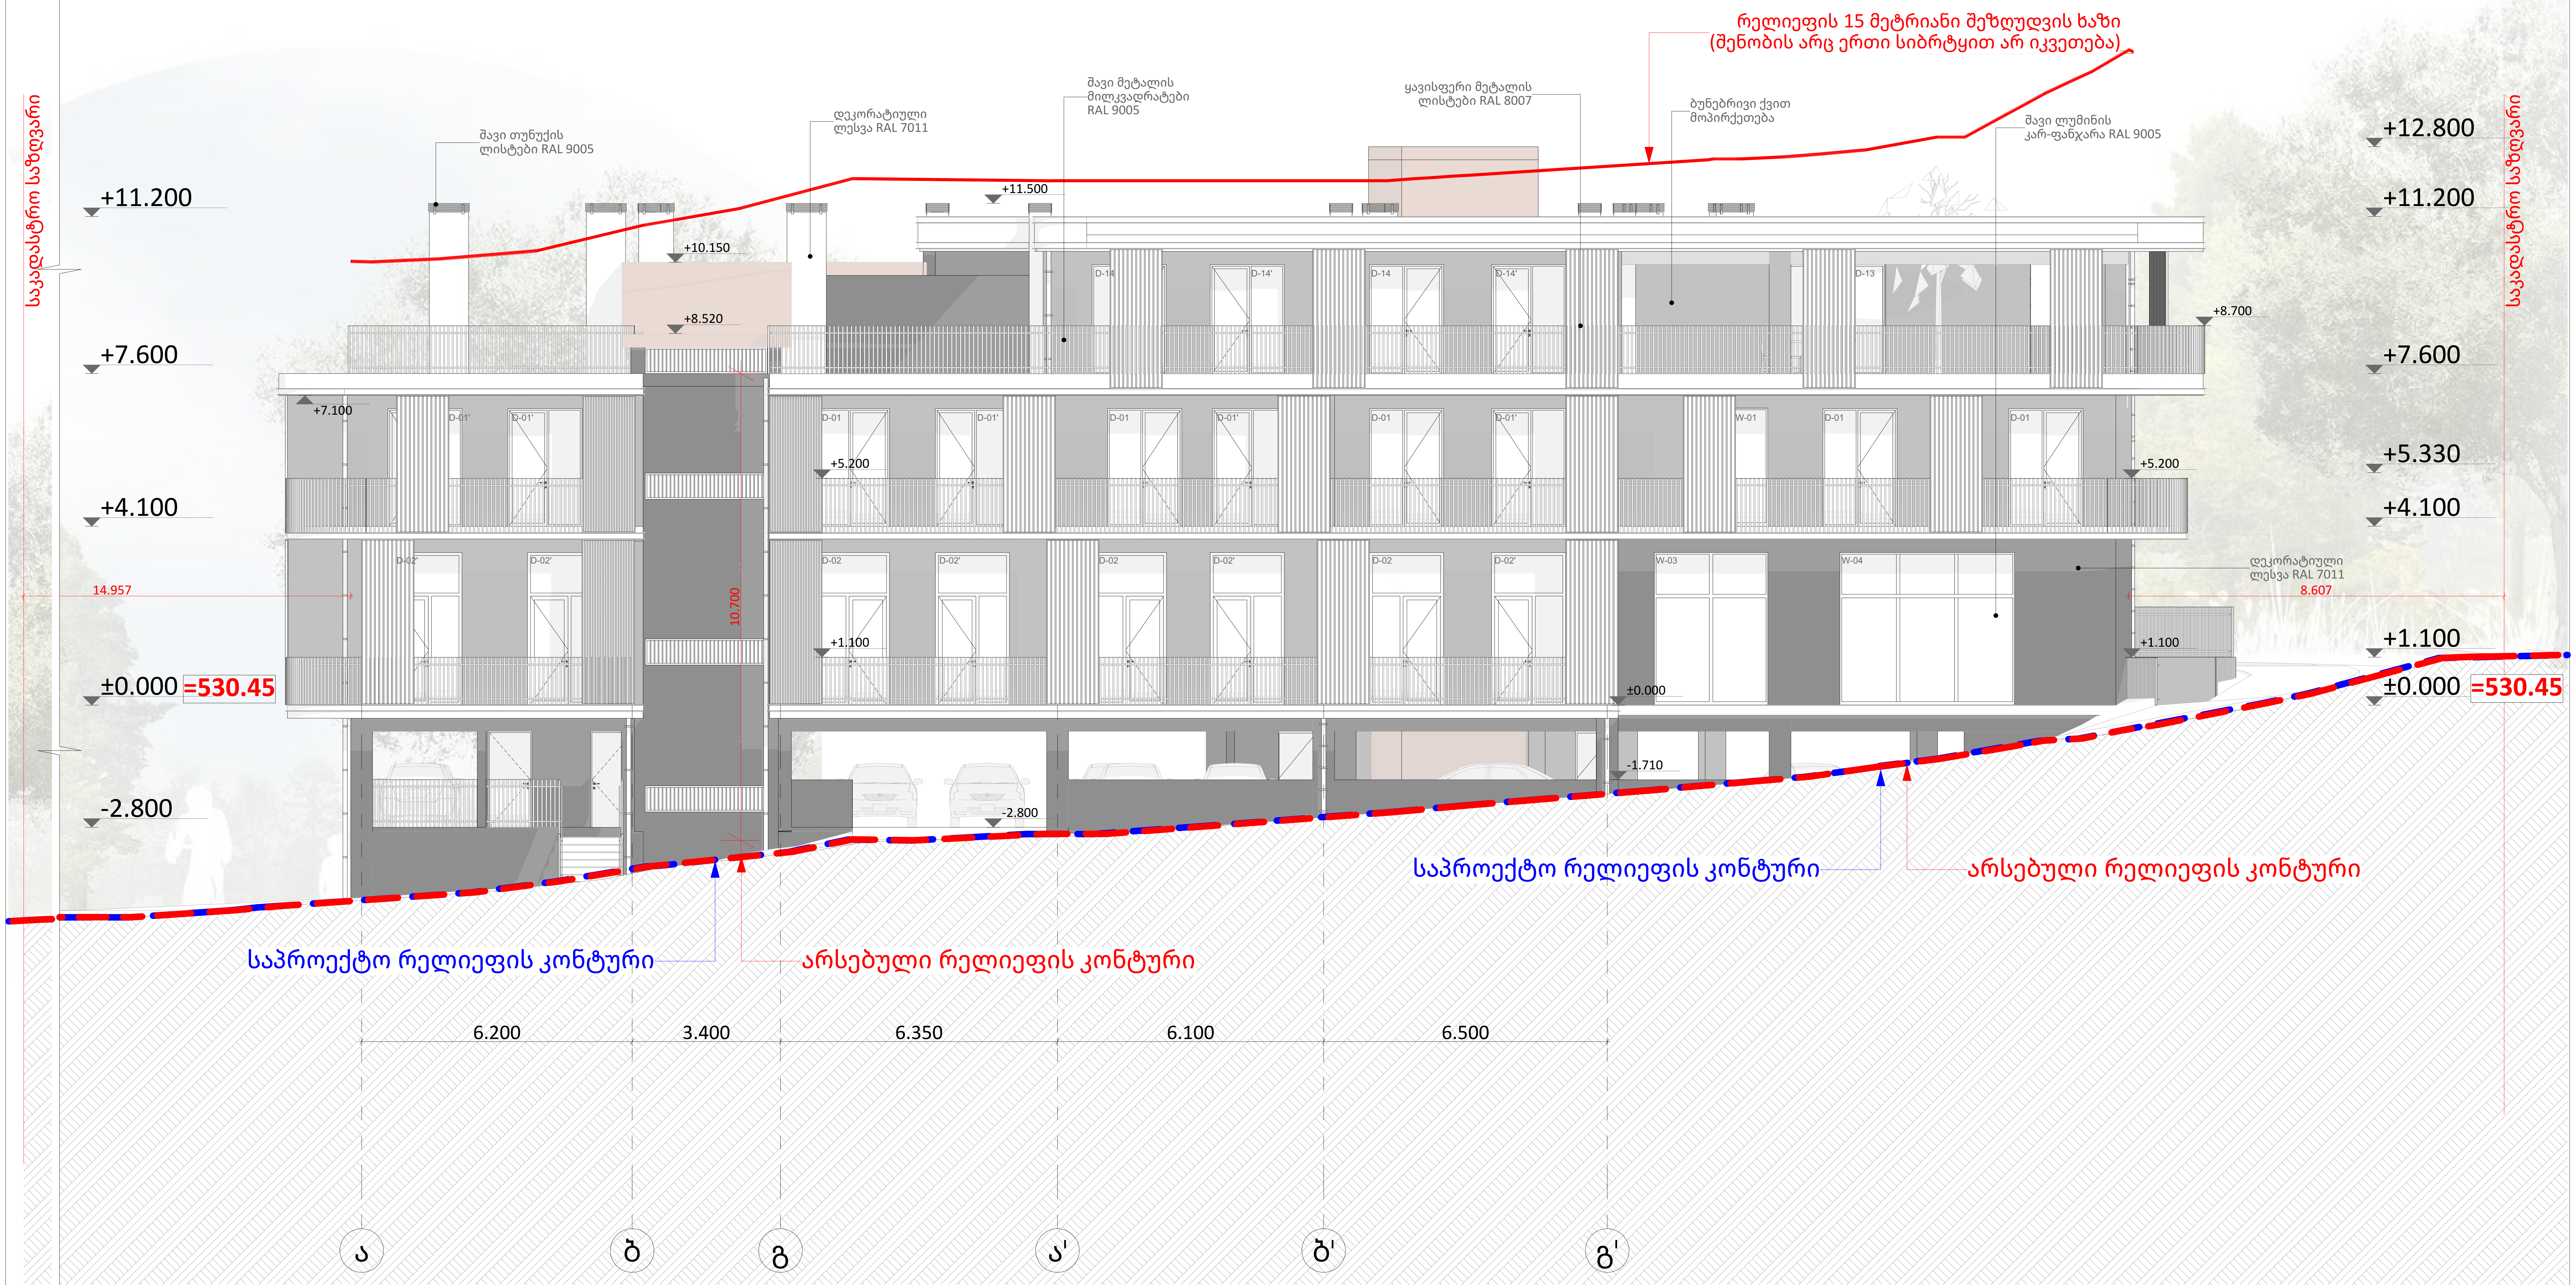


| პროექტის ავტორი | დირექტორი | | დამკვეთი | შენიშვნები და სიმბოლოები | | ნახაზის დასახელება | ფურცლის ზომა |
|---|---|---|---|---|---|---|---|
| შპს ,,არქ ლინკ" | ვაჟა აფრიამაშვილი | საცხოვრებელი კომპლექსის დასახელება | ზვიად ზაკატაშვილი | 0.00 საპროექტო რელიეფი | ±0.00 აბსოლუტური ნიშნული | ფასადი ა-გ' ღერძებს შორის | A 2 |
| ARC LINK | არქიტექტორი<br>გიორგი ზანგალაძე<br>ლანა ბეჟანიძე | ,,სასტუმროს ტიპის საცხოვრებელი" | მიწის ნაკვეთის ნომერი<br>01.17.02.007.177 | 0.00 არსებული რელიეფი | | მასშტაბი<br>1:100, 1:250 | ფურცლის ნომერი<br>23 |

-2.800 ნიშნულის მიწისპირა სართულის განშლა
მ.1:250

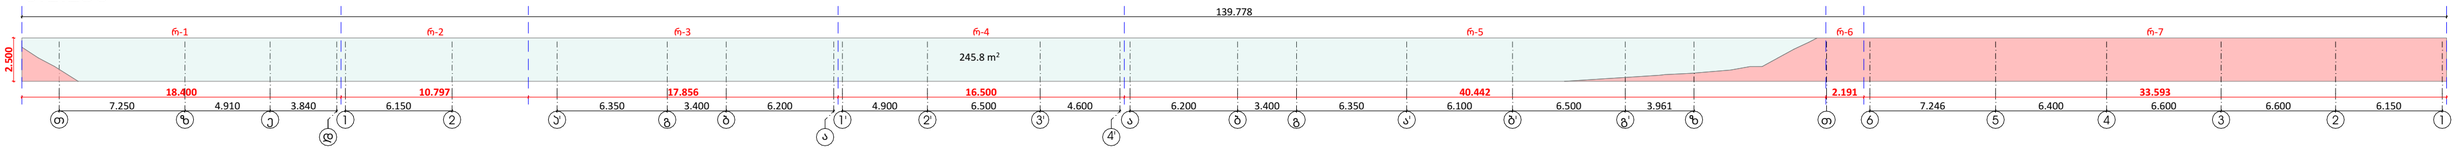


ხილული ნაწილების ფართი=224.8 მ²

ფასადის უხილავი ნაწილები

ხილული ანწილების ფართი / პერიმეტრი $\frac{245.8}{139.778}$=1.76

რელიეფის 15 მეტრიანი შეზღუდვის ხაზი
(შენობის არც ერთი სიბრტყით არ იკვეთება)

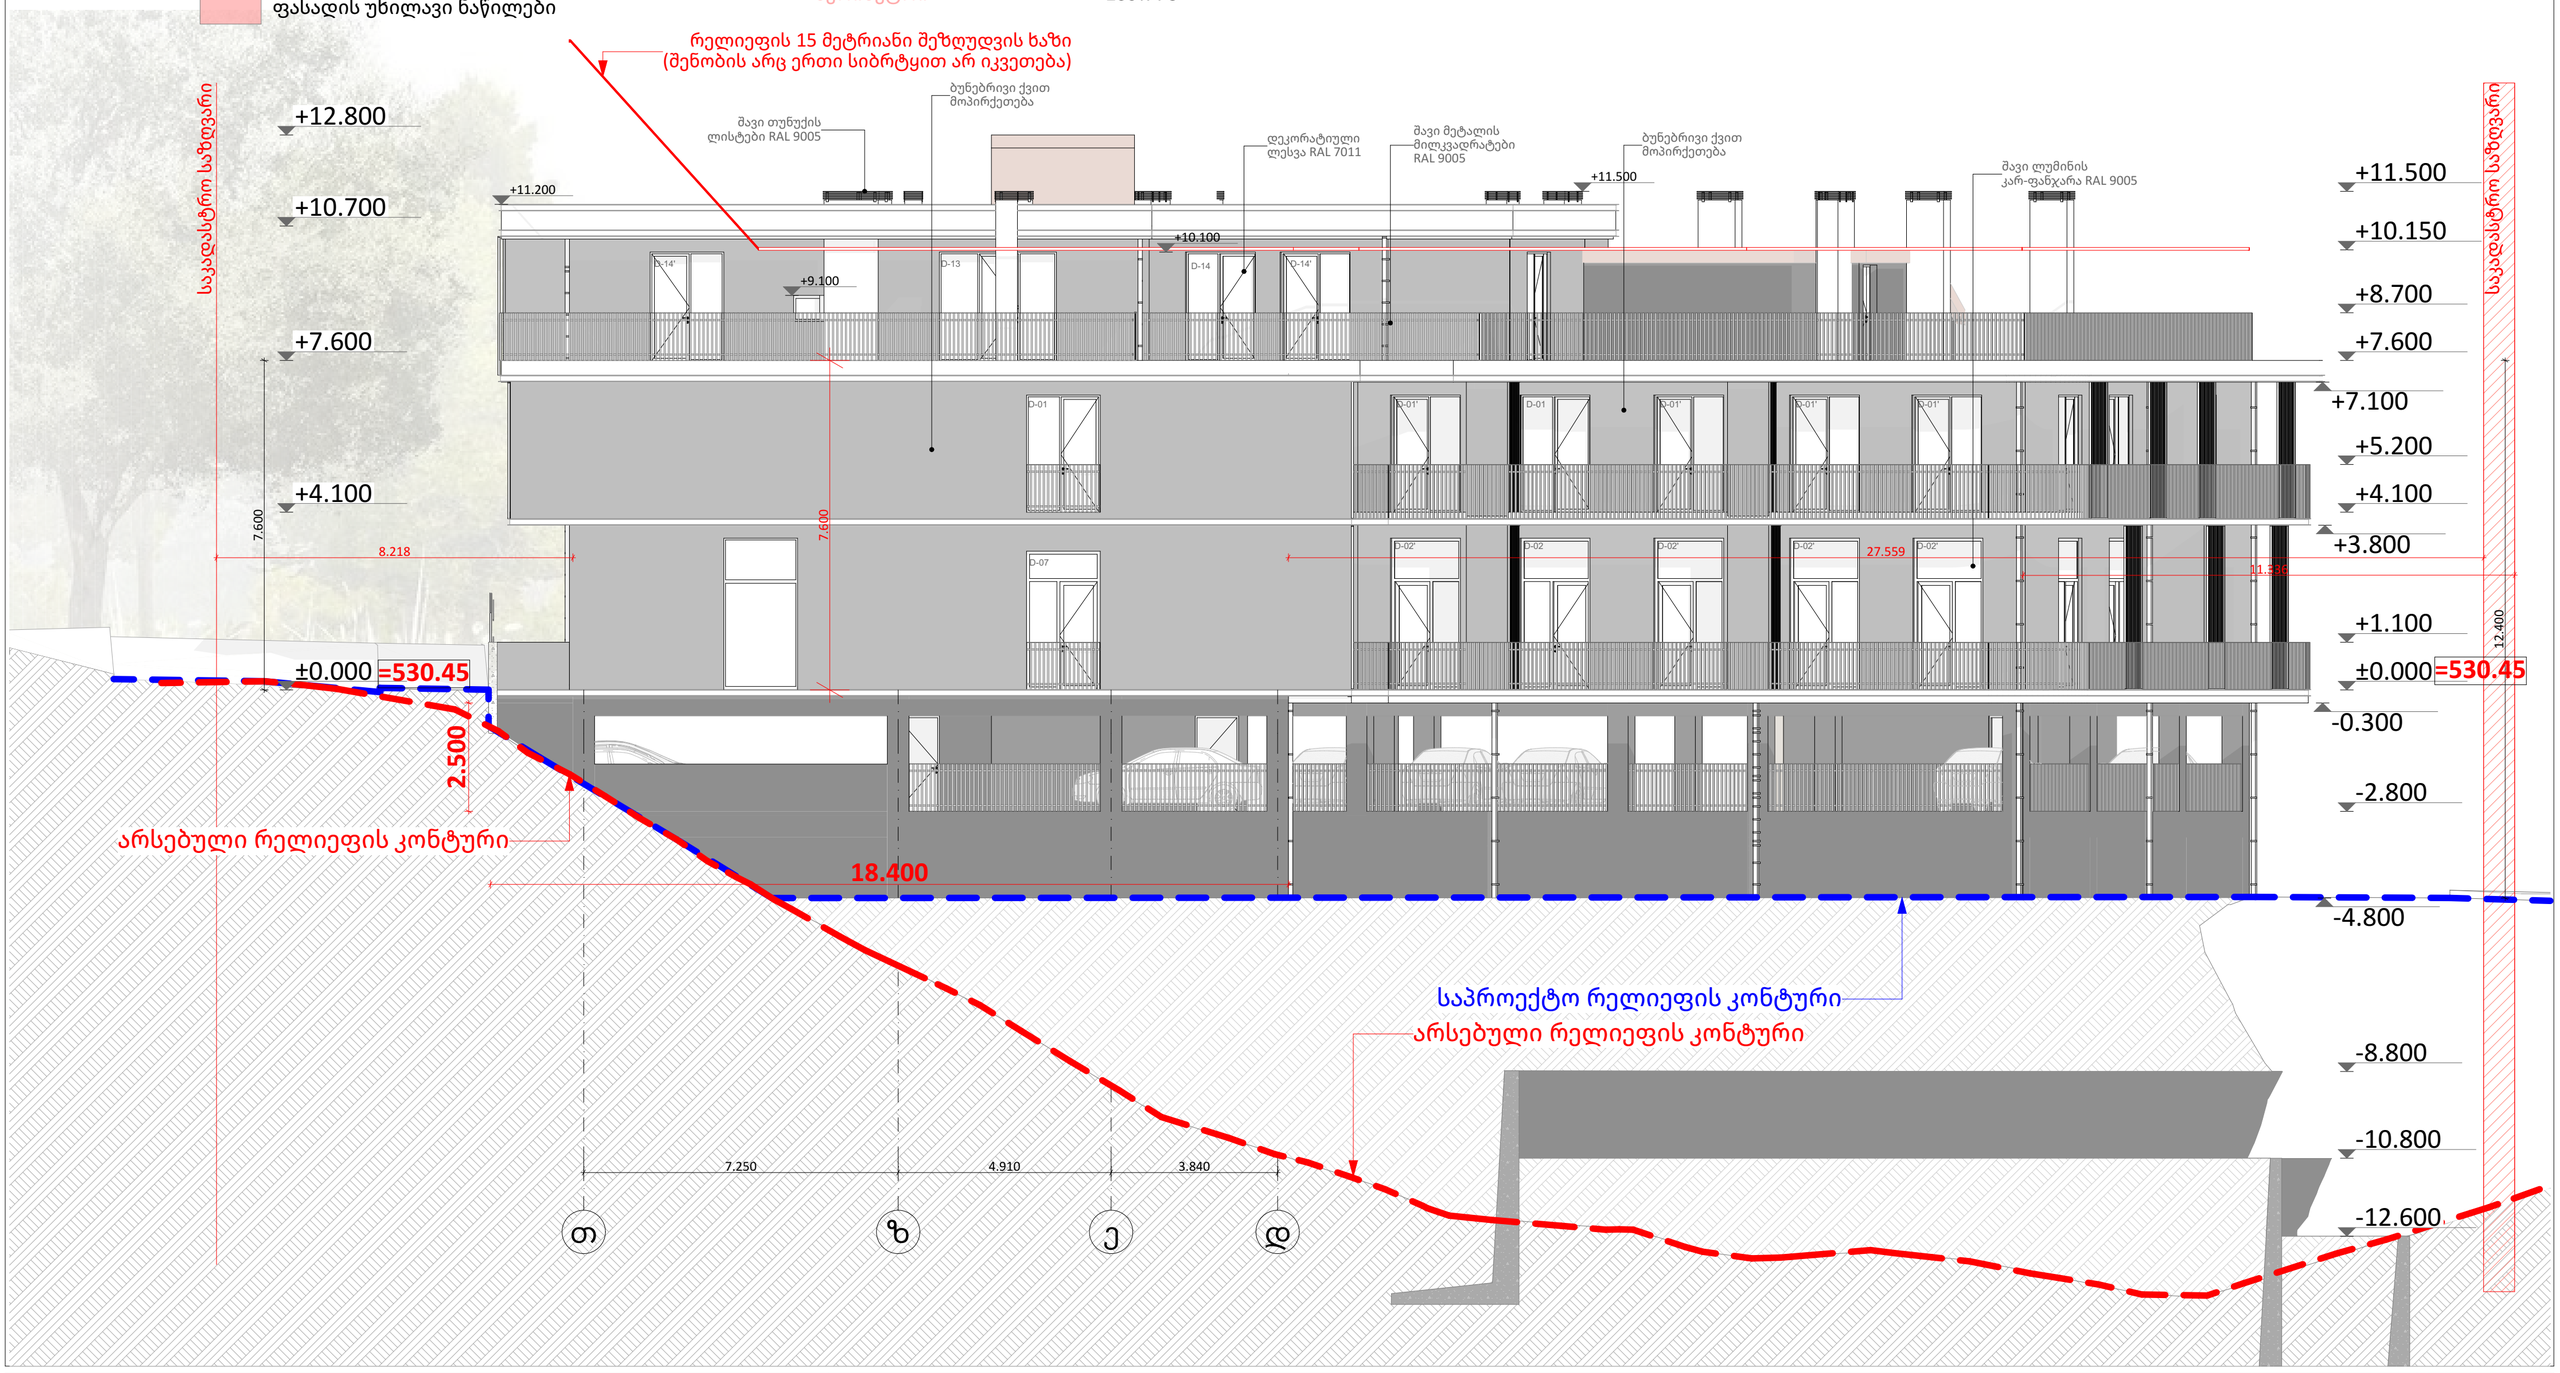


| | | | | | | | |
|---|---|---|---|---|---|---|---|
| პროექტის ავტორი<br>შპს ,,ახქ ღინჯ"<br>ARC LINK | მიმღებები<br>ვეფა აფხაიძე/ვილი<br>პროექტორი<br>ბიორიბი ზანგაძე<br>ღანა ბეჟანიძე | სასწორებელი ეომგეჯქსის დასახელება<br>,,სასტუმროს ტიპის სასწორებელი" | დებულება<br>ზემან ზაზაძე/ვილი<br>მიწის ნაკვეთის ნომერი<br>01.17.02.007.177 | მენიშვნები და სიმბოლოები<br>0.00 საპროექტო ჰელიეფი<br>0.00 არსებული ჰელიეფი | ±0.00 აბსოლუტური ნიშნული | ნახაზის დასახელება<br>ფასადი თ-დ ღერძებს შორის<br>მასშტაბი<br>1:100, 1:250 | ფურცლის ზომა<br>A 2<br>ფურცლის ნომერი<br>24 |

-2.800 ნიშნულის მიწისპირა სართულის განშლა
მ.1:250

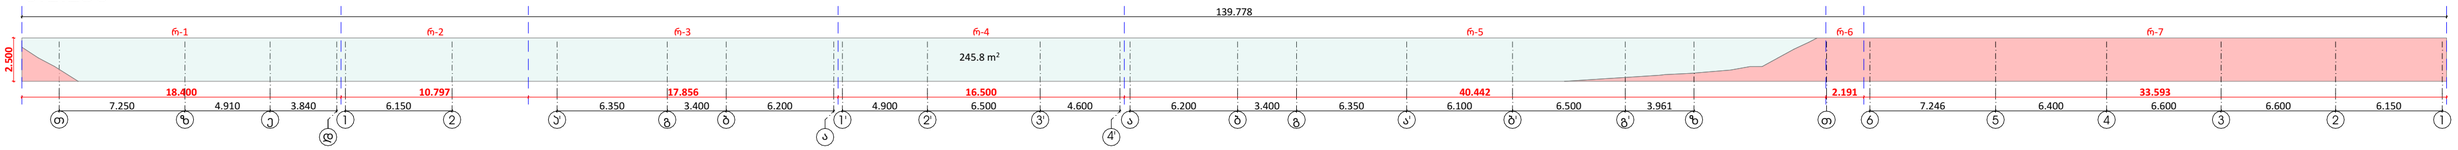


ხილული ნაწილების ფართი=224.8 მ²

ფასადის უხილავი ნაწილები

ხილული ანწილების ფართი / პერიმეტრი $\frac{245.8}{139.778}$=1.76

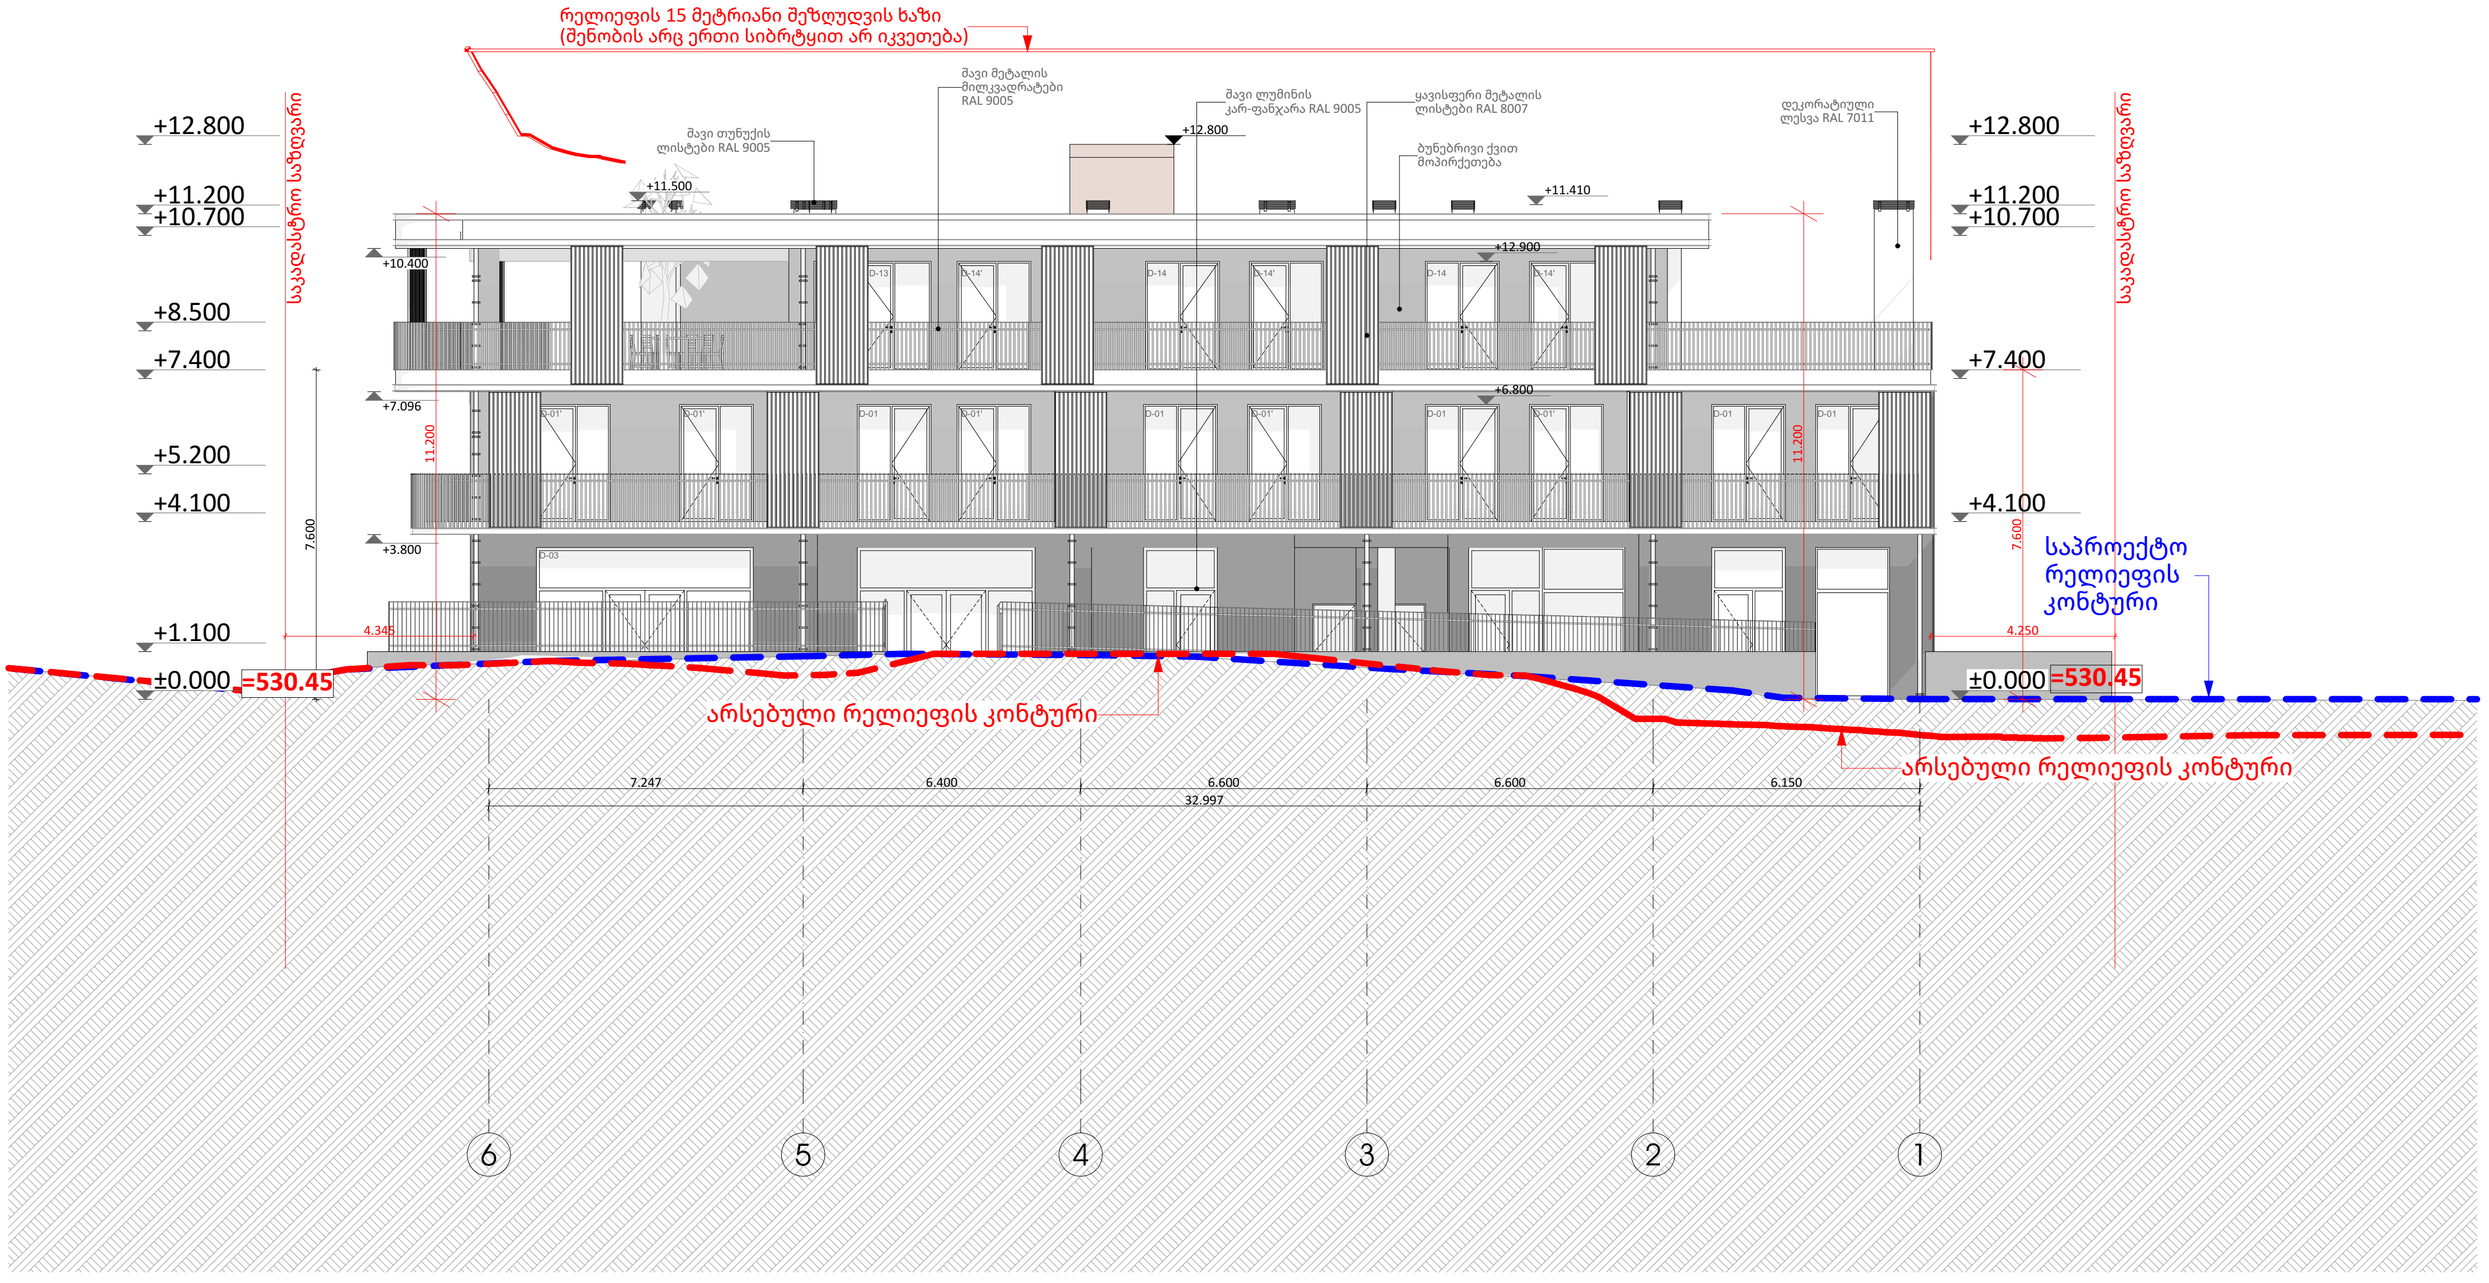


| | | | | | | | |
|---|---|---|---|---|---|---|---|
| პროექტის ავტორი<br>შპს ,,ახქ ღინე"<br>ARC LINK | მიხეჭდომარი<br>ვეფე აფხიაძვეფილი<br>პროექტორი<br>ბიორიბი ზანგაძეძე<br>ღანა ბეფანიძე | სასხოფიებელი ჯოგბეჭსის დასახელება<br>,,სასტუმროს ტიპის სასხოფიებელი" | დებულები<br>ზემიდ ზასაძვეფილი<br>მიწის ნაკვეთის ნომერი<br>01.17.02.007.177 | მენიშვნები და სიმბოლოები<br>0.00 საპროექტო ჰელიეფი<br>0.00 არსებული ჰელიეფი | ±0.00 აბსოლუტური ნიშნული | ნახაზის დასახელება<br>ფასადი 6-1 ღერძებს შორის<br>მასშტაბი<br>1:100, 1:250 | ფურცლის ზომა<br>A 2<br>ფურცლის ნომერი<br>25 |

# -2.800 ნიშნულის მიწისპირა სართულის განშლა
მ.1:250

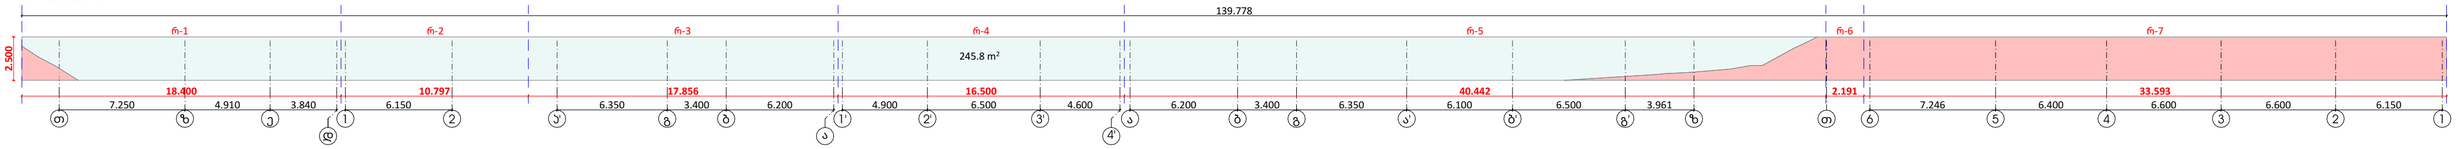


ხილული ნაწილების ფართი=224.8 მ²

ფასადის უხილავი ნაწილები

ხილული ანწილების ფართი / პერიმეტრი $\frac{245.8}{139.778}$=1.76

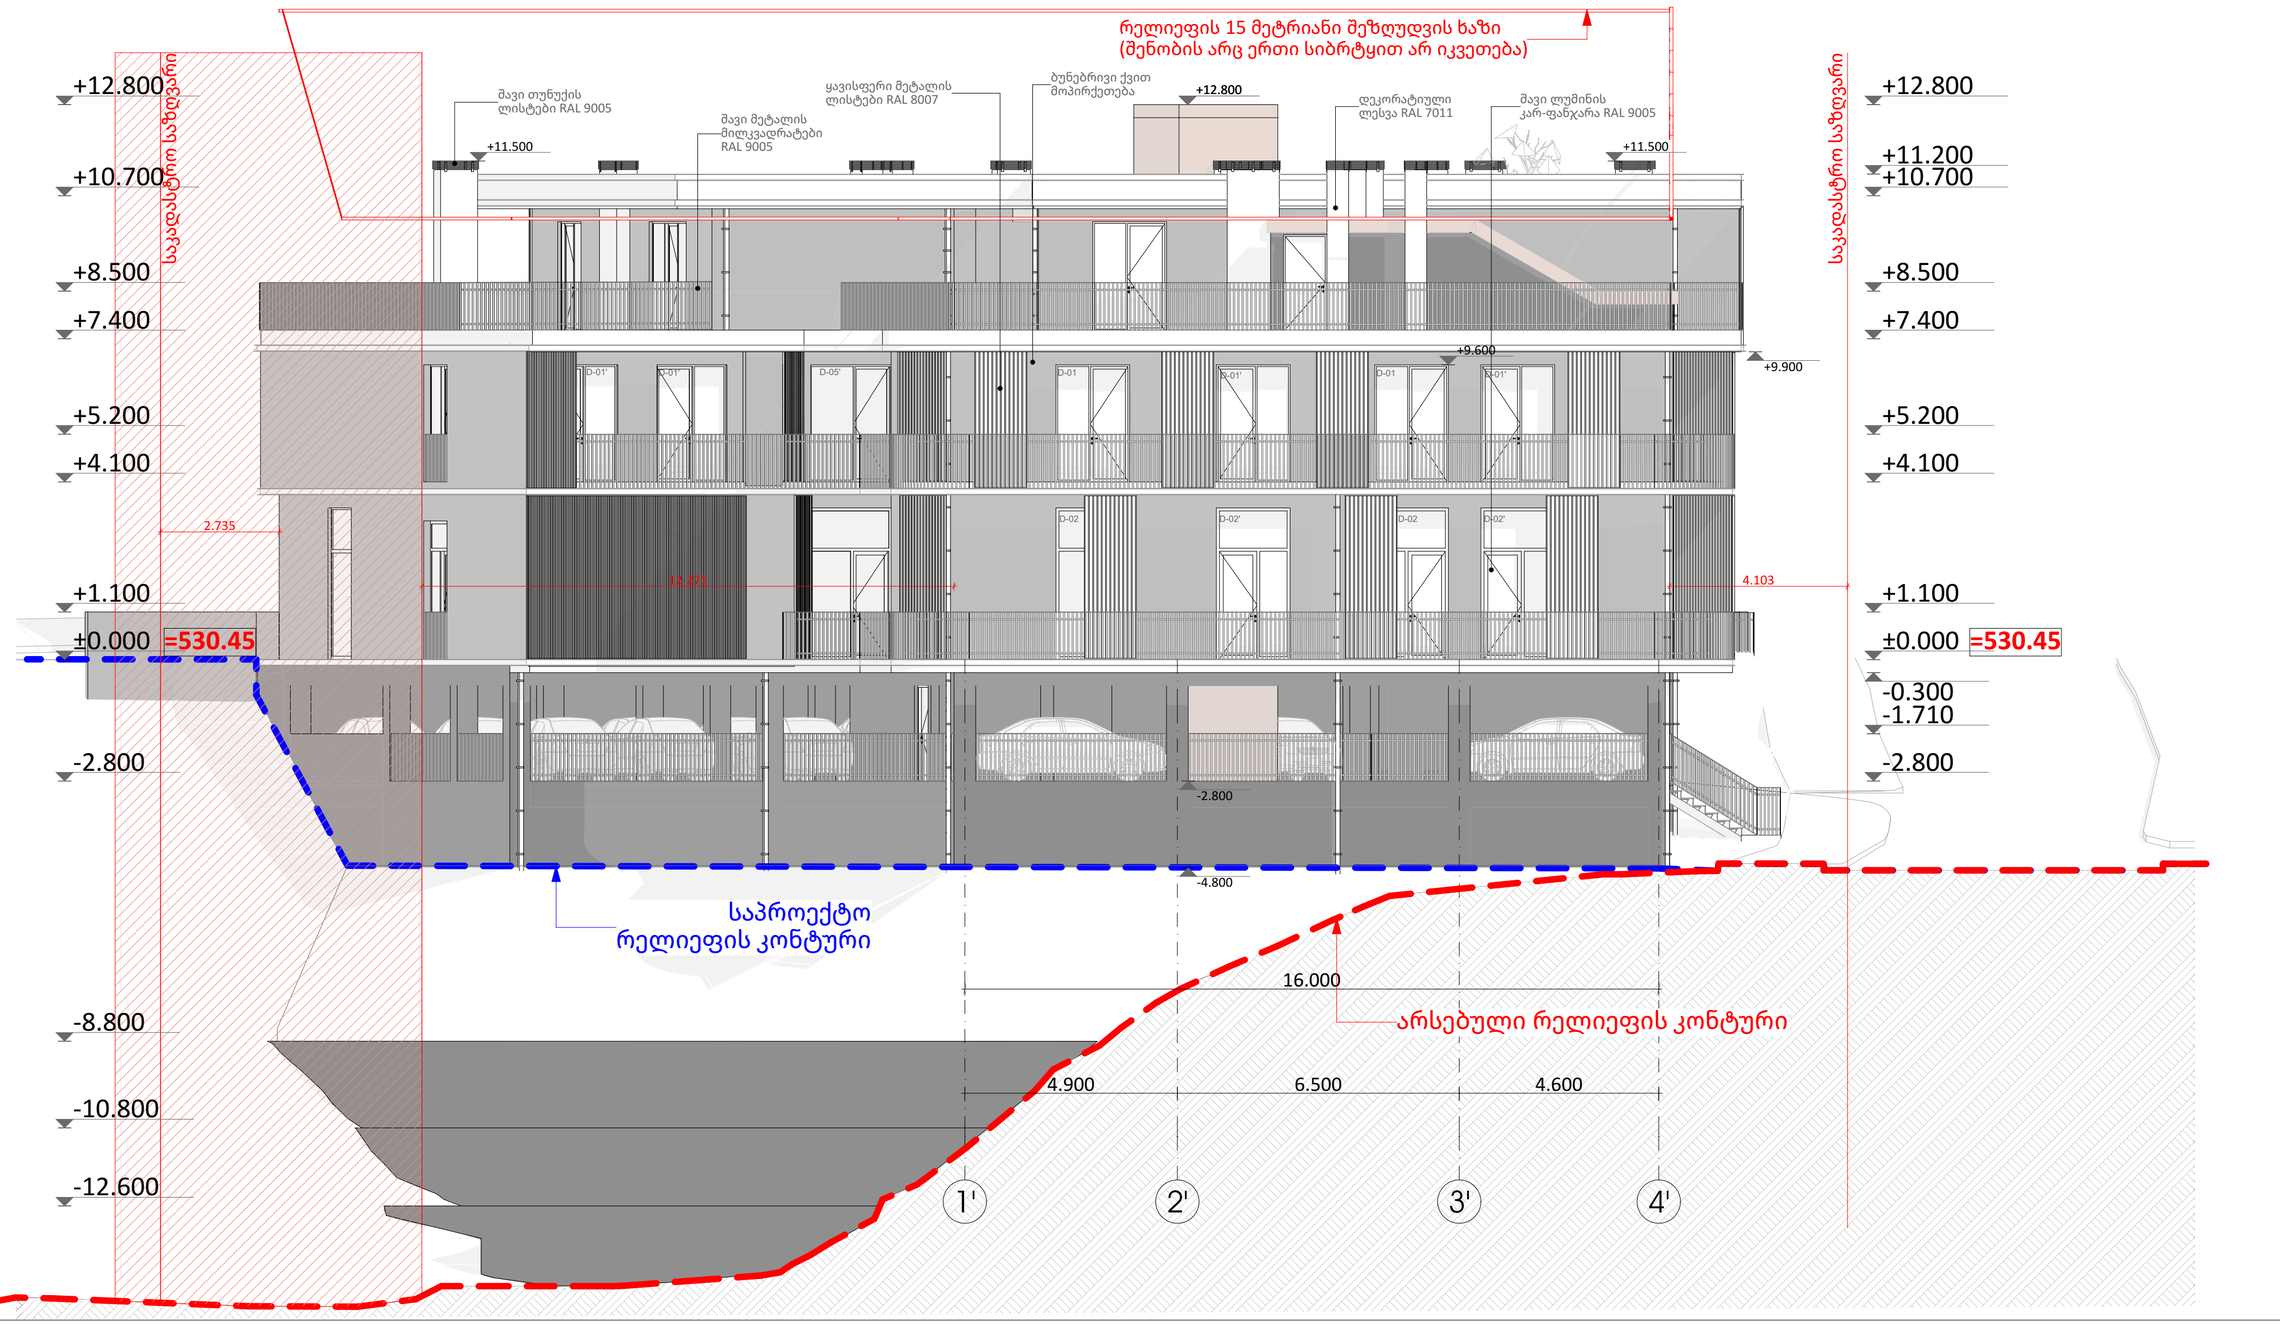


| | | | | | | | |
|---|---|---|---|---|---|---|---|
| პროექტის ავტორი<br>მპს ,,ARC LINK" | მიმართული<br>ვეფხია აფხაზავა<br>პროექტირების<br>ბიორხები ზანგაძე<br>ლანა ბეჭანიძე | სასწორვიბელი პომპლექსის დასახელება<br>,,სასტუმროს ტიპის სასწორვიბელი" | დამკვეთი<br>ზვიად ზაქარაია<br>მიწის ნაკვეთის ნომერი<br>01.17.02.007.177 | მშენებლობა და სიმბოლოები<br>0.00 საპროექტო ჰორიზონტი<br>0.00 არსებული ჰორიზონტი | ±0.00 აბსოლუტური ნიშნული | ნახაზის დასახელება<br>ფასადი 1'-4' ღერძებს შორის<br>მასშტაბი<br>1:100, 1:250 | ფორმატის ზომა<br>A 2<br>ფურცლის ნომერი<br>26 |

კარების სპეციფიკაცია

| დასახელება | D-01 | D-01' | D-02 | D-02' | D-02' | D-03 | D-04 | D-05 | D-05' | D-06 | D-06' | D-07 | D-13 | D-14 | D-14' |
|---|---|---|---|---|---|---|---|---|---|---|---|---|---|---|---|
| რაოდენობა | 14 | 18 | 7 | 1 | 12 | 1 | 1 | 1 | 1 | 1 | 1 | 1 | 3 | 6 | 7 |
| ზომა | 1.700×2.700 | 1.700×2.700 | 1.700×3.500 | 1.700×3.500 | 1.700×3.500 | 5.000×3.500 | 4.100×3.500 | 2.000×3.500 | 2.000×2.700 | 1.500×3.500 | 1.500×2.700 | 1.700×3.200 | 2.700×2.520 | 1.700×2.520 | 1.700×2.520 |
| გაღების მიმართულება | L | R | L | L | R | R | R | L | L | R | R | L | R | L | R |
| გეგმა |  |  |  |  |  | 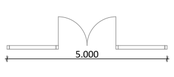 | 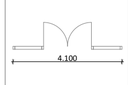 | 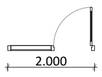 | 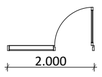 |  |  |  | 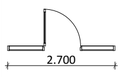 |  | 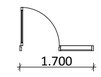 |
| ესკიზი | 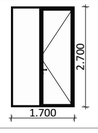 | 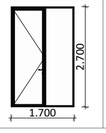 | 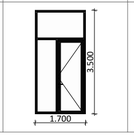 | 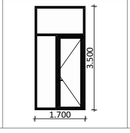 | 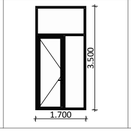 | 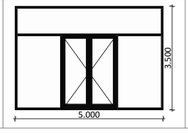 | 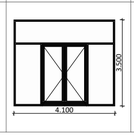 | 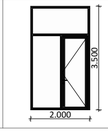 | 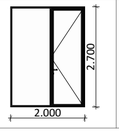 | 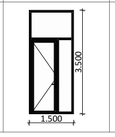 | 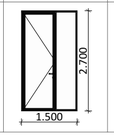 | 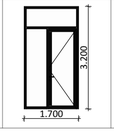 | 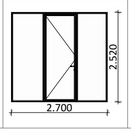 | 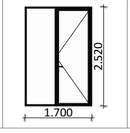 | 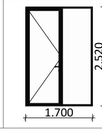 |

ფანჯრების სპეციფიკაცია

| დასახელება | W-01 | W-02 | W-02 | W-03 | W-04 | W-05 |
|---|---|---|---|---|---|---|
| რაოდენობა | 1 | 1 | 2 | 1 | 1 | 1 |
| ზომა | 1.300×2.710 | 1.900×3.500 | 1.700×3.500 | 2.600×3.500 | 4.000×3.500 | 1.100×0.600 |
| გეგმა |  | 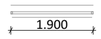 | 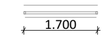 | 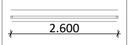 | 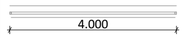 | 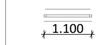 |
| ესკიზი | 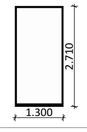 | 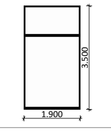 | 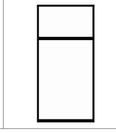 | 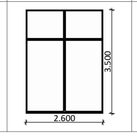 |  |  |

| | | | | | | | |
|---|---|---|---|---|---|---|---|
| პროექტის ავტორი<br>შპს ,,ახქ ღინჯ"<br>ARC LINK | ტიპპროექტი<br>ვეფა აფხაიმავშვილი<br>პროექტის ხელმძღვანელი<br>ბიორჩხი ზანგაღაძე<br>ღანა ბეფანიძე | სასწორჩხელი ჯომბეღეფის ღასახელება<br>,,სასტუმროს ტიპის სასწორჩხელი" | დემპეღები<br>ზემიდ ზაპაპაშვილი<br>მინის ნახვეთის ნომერი<br>01.17.02.007.177 | მონიშნული და სიმბოლოები<br>0.00 საპროექტო ხელიფი<br>0.00 არსებული ხელიფი | ±0.00 აბსოლუტური ნიშნული | ნახაზის დასახელება<br>კარ-ფანჯრების სპეციფიკაცია<br>მასშტაბი<br>1:1 | ფურცლის ზომა<br>A 2<br>ფურცლის ნომერი<br>27 |

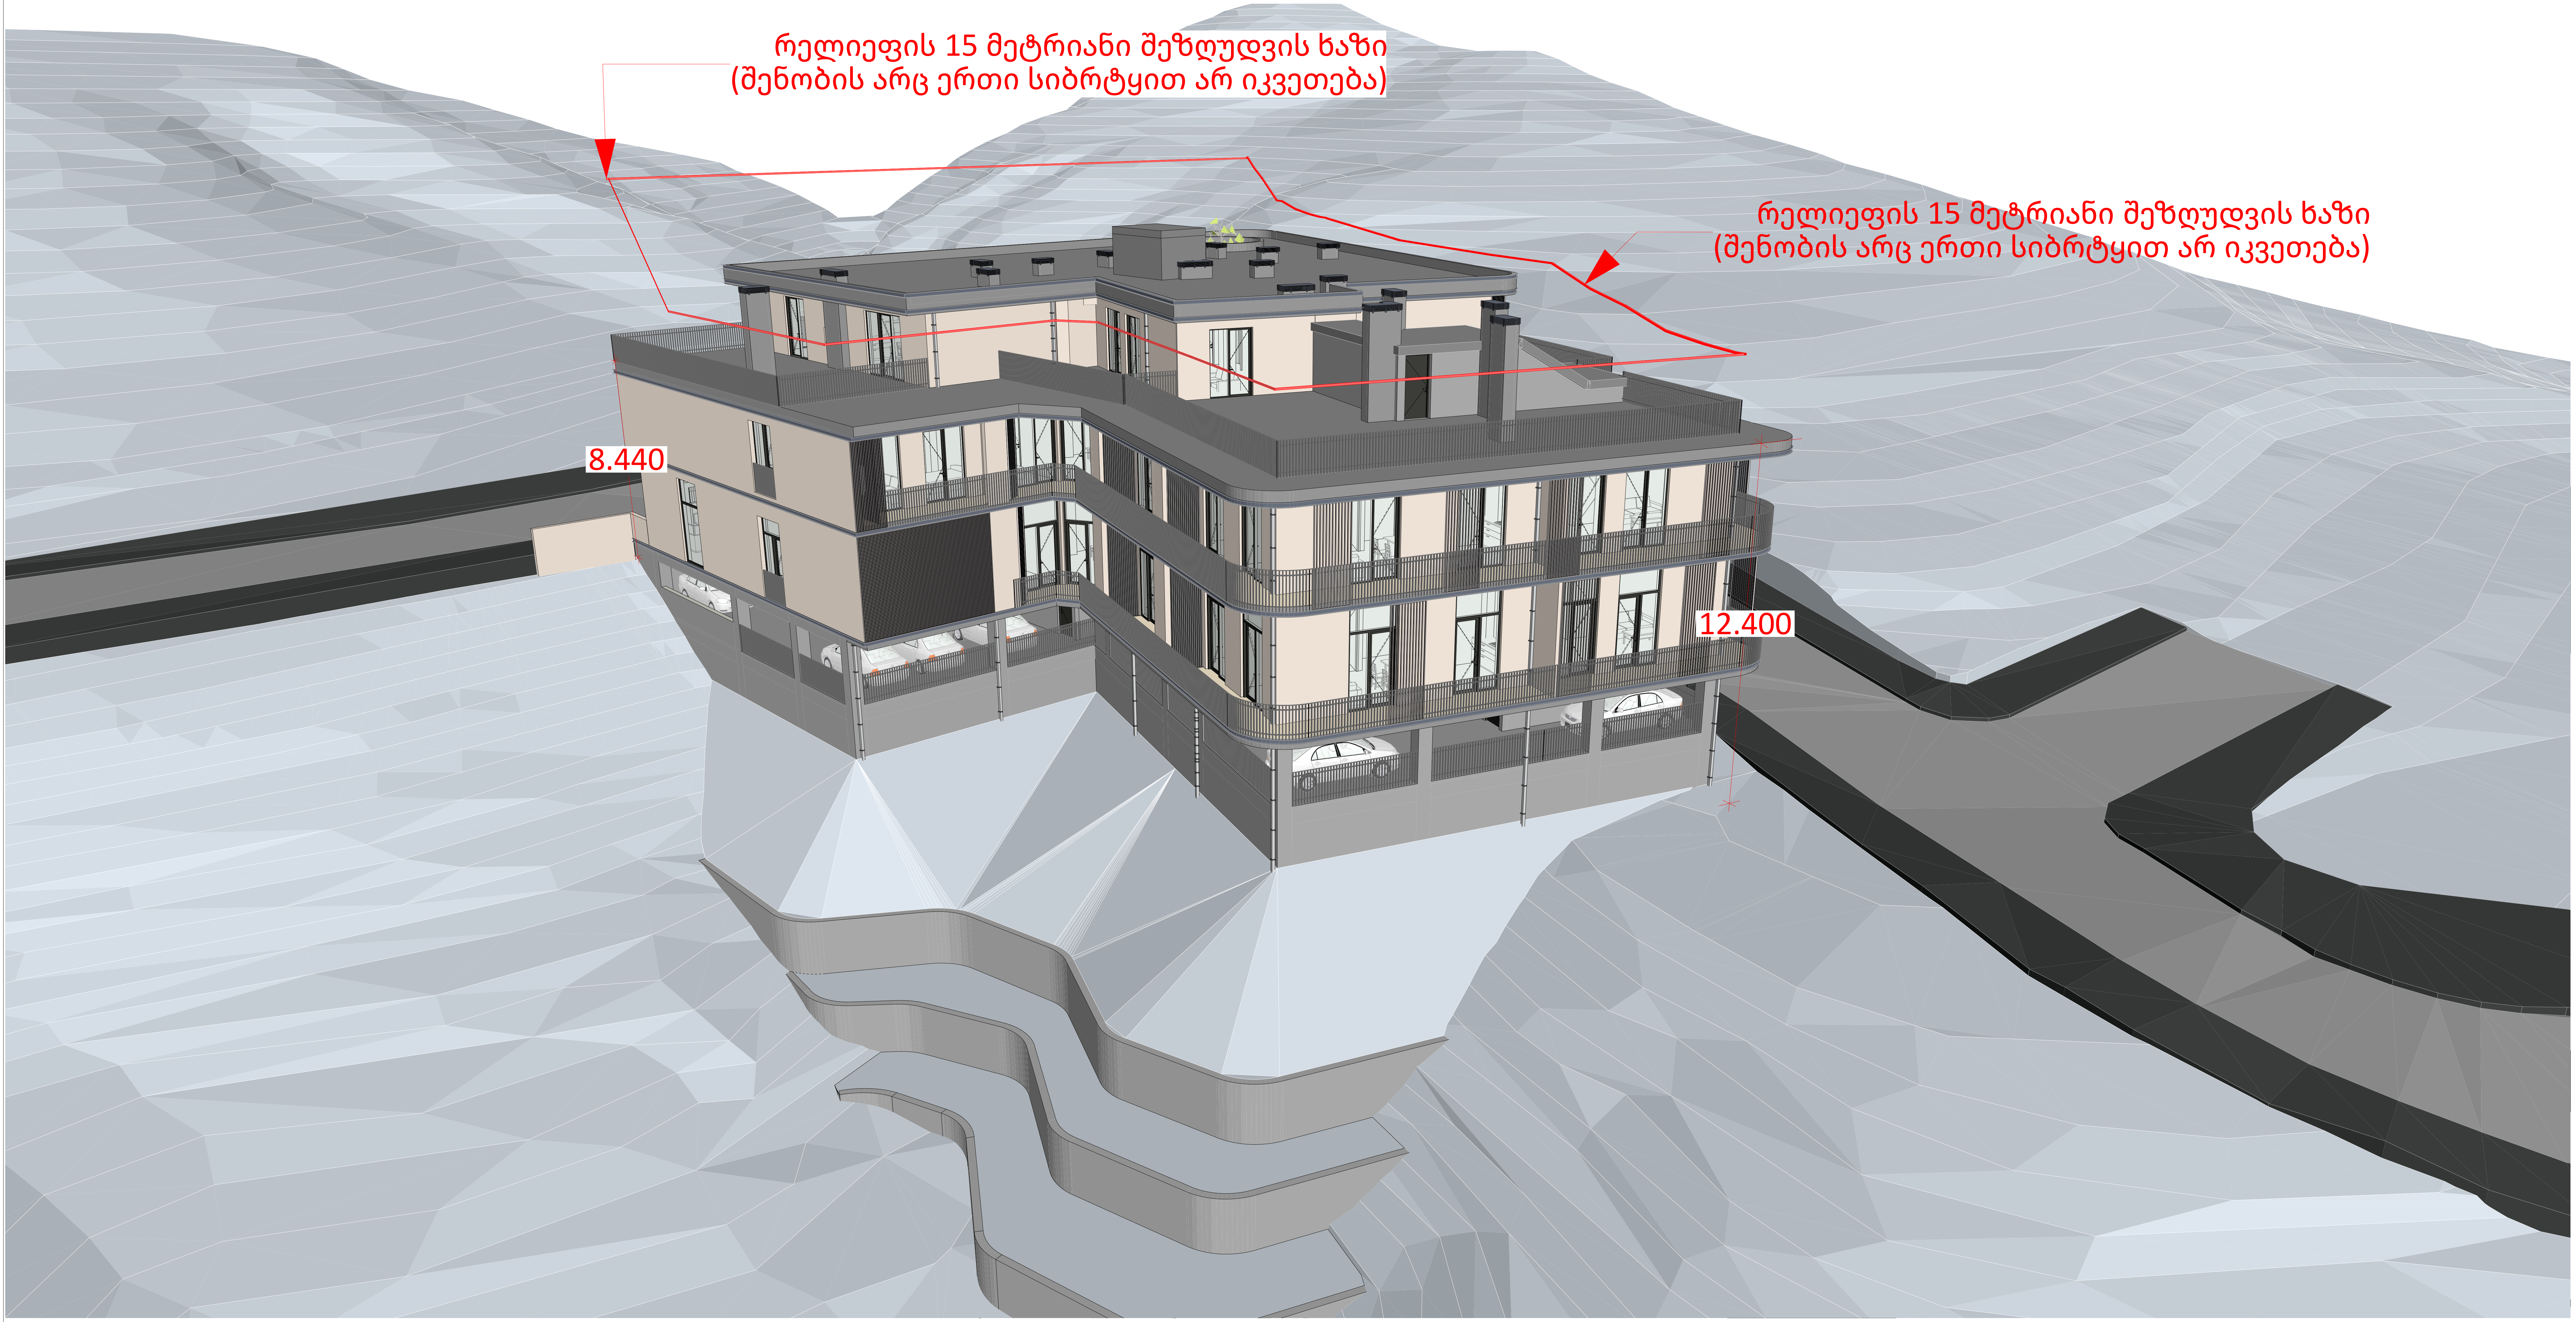


| | | | | | | | |
|---|---|---|---|---|---|---|---|
| პროექტის ავტორი<br>შპს ,,არქ ლინკ"<br>ARC LINK | დირექტორი<br>ვაჟა აფრიამაშვილი<br>არქიტექტორი<br>გიორგი ზანგალაძე<br>ლანა ბეჟანიძე | საცხოვრებელი კომპლექსის დასახელება<br>,,სასტუმროს ტიპის საცხოვრებელი" | დამკვეთი<br>ზვიად ზაქარაშვილი<br>მიწის ნაკვეთის ნომერი<br>01.17.02.007.177 | შენიშვნები და სიმბოლოები<br>0.00 საპროექტო რელიეფი<br>0.00 არსებული რელიეფი | ±0.00 აბსოლუტური ნიშნული | ნახაზის დასახელება<br>სიმაღლის განშლა<br>მასშტაბი<br>1:83.90 | ფურცლის ზომა<br>A 2<br>ფურცლის ნომერი<br>28 |




| | | | | | |
|---|---|---|---|---|---|
| პროექტის ავტორი<br>შპს ,,არქ ლინკ"<br>ARC LINK | დირექტორი<br>ვაჟა აფრიამაშვილი<br>არქიტექტორი<br>გიორგი ზანგალაძე<br>ლანა ბეჟანიძე | საცხოვრებელი კომპლექსის დასახელება<br>,,სასტუმროს ტიპის საცხოვრებელი" | დამკვეთი<br>ზვიად ხაჩატაშვილი<br>მიწის ნაკვეთის ნომერი<br>01.17.02.007.177 | შენიშვნები და სიმბოლოები<br>0.00 საპროექტო რელიეფი<br>0.00 არსებული რელიეფი<br>±0.00 აბსოლუტური ნიშნული | ნახაზის დასახელება<br>სიმაღლის განშლა<br>მასშტაბი<br>1:86.09 |

ფურცლის ზომა: A 2

ფურცლის ნომერი: 29