ტოპოგრაფიული გეგმა

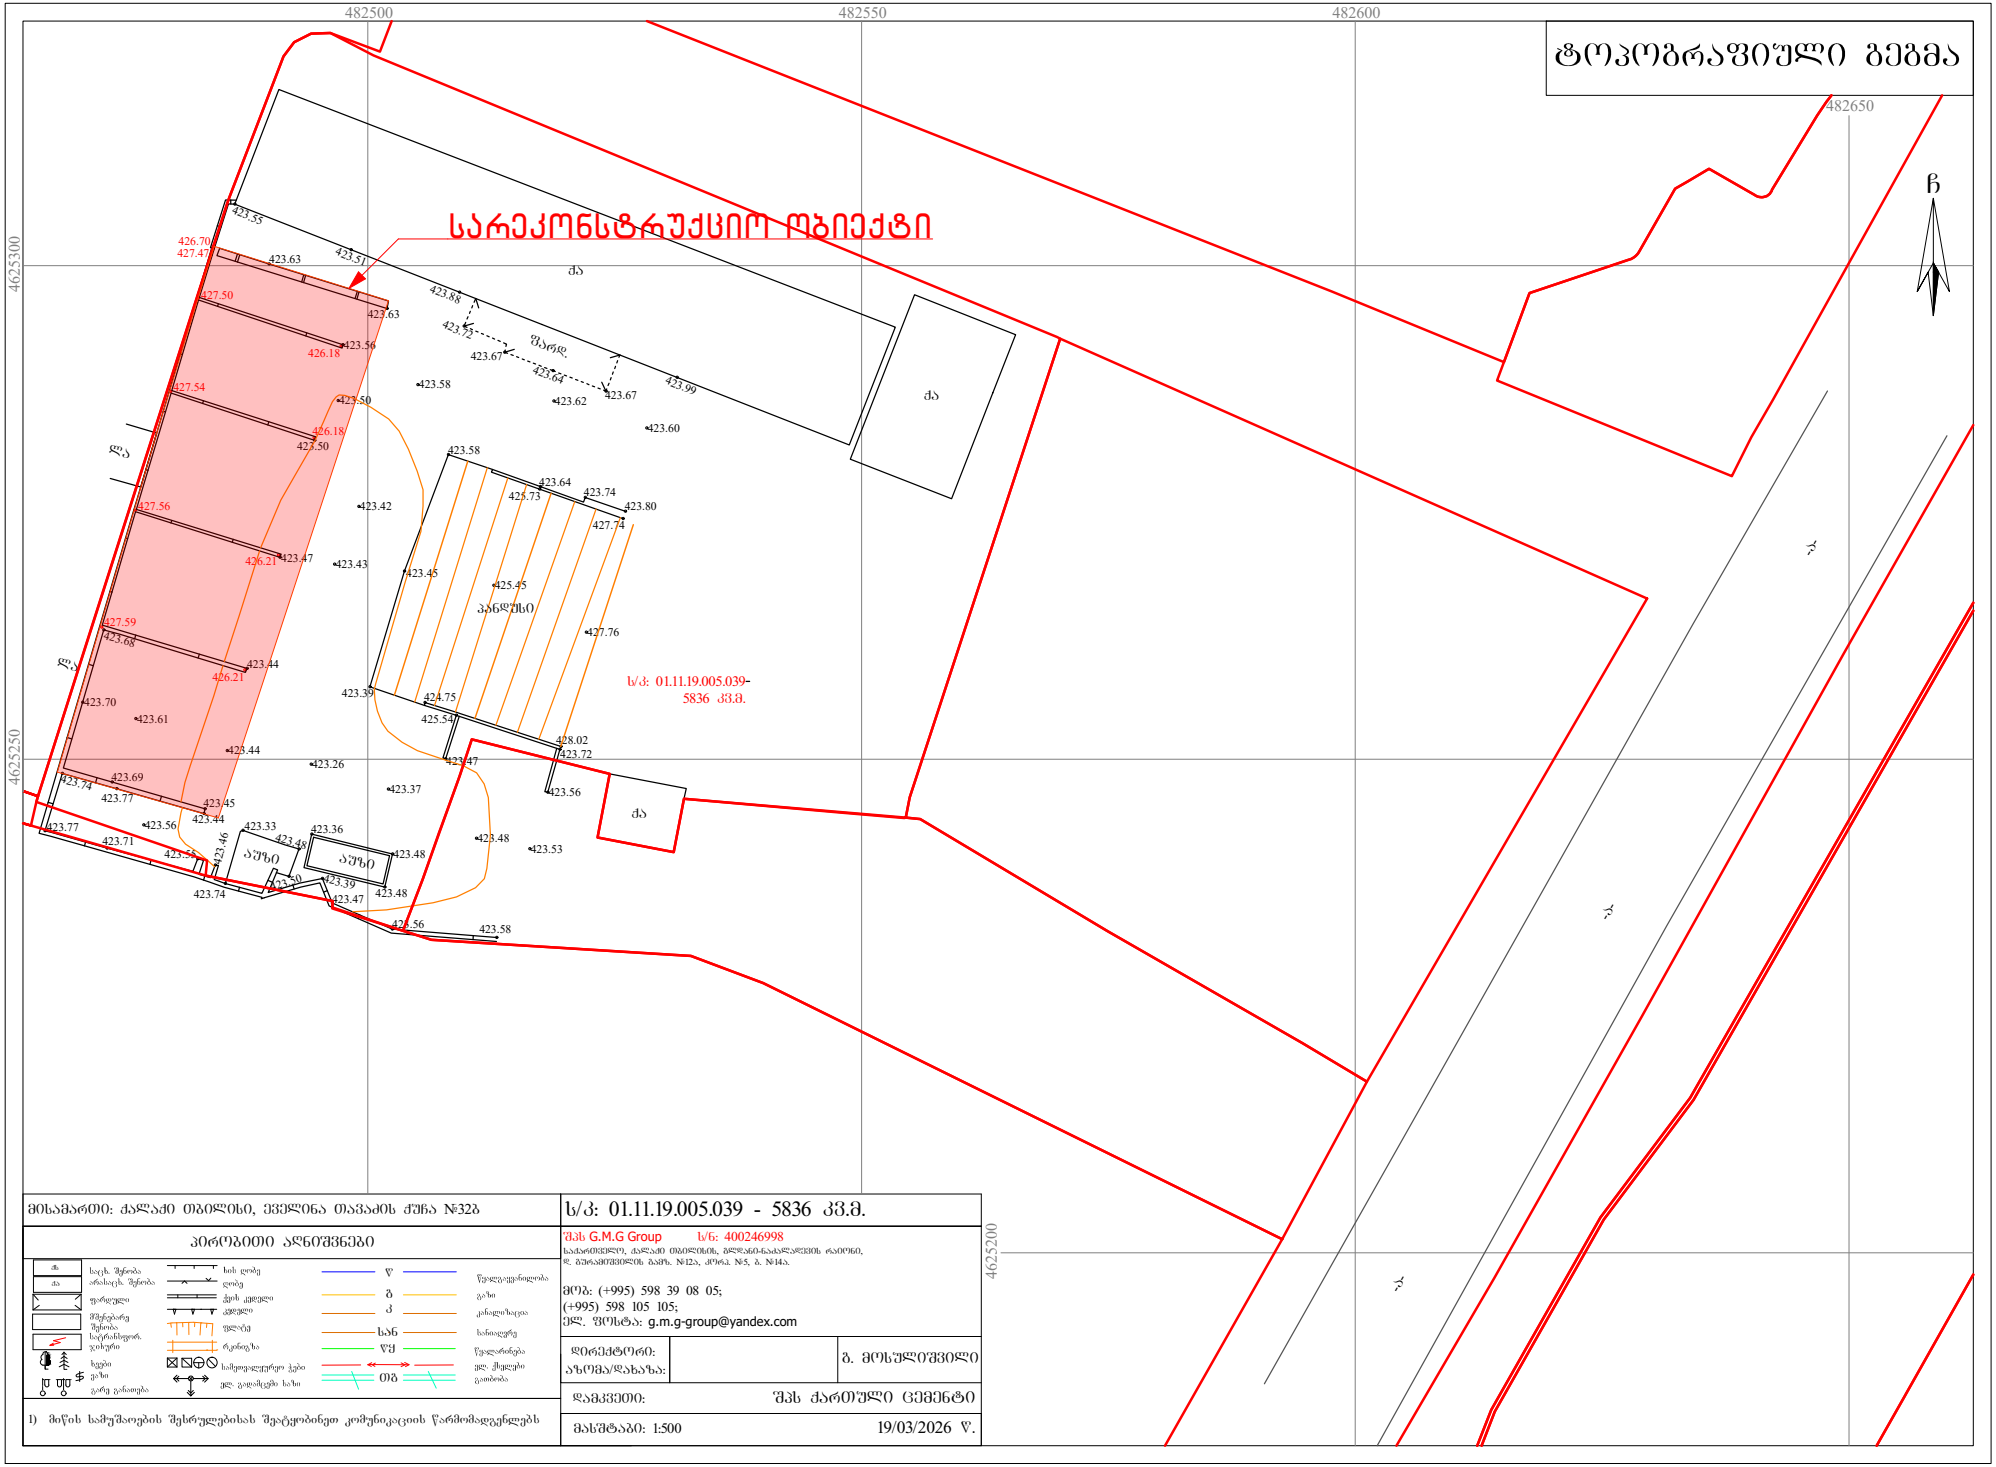

მისამართი: ძალაძე თბილისი, ევგენია თავაძის ქუჩა №32ბ

ს/კ: 01.11.19.005.039 - 5836 კვ.მ.

აეროზითი აღნიშვნები

შპს G.M.G Group ს/ნ: 400246998
საქართველო, ძალაძე თბილისის, ბერდან-ნაძალადევის რაიონი, დ. ბურჯანაძის ქუჩა, №12ა, კორპ. №5, ბ. №14ა.
მობ: (+995) 598 39 08 05;
(+995) 598 105 105;
ელ. ფოსტა: g.m.g-group@yandex.com

დირექტორი: აზომვა/ახაზა:	გ. მოსულიშვილი
დამკვეთი:	შპს ქართული ცემენტი
მასშტაბი: 1:500	19/03/2026 წ.

1) მიწის სამუშაოების შესრულებისას შეატყობინეთ კომუნიკაციის წარმომადგენლებს