თბილისი ენერჯი

მიცკევიჩის ქ.№18ა, თბილისი, 0194, საქართველო
ს/კ 205129617; +995 (32) 2404004; info@te.ge; www.te.ge

№ 02-01-71333-26, 01-13-72657-26
26 / 03 / 2026

შპს „ვ.დ. კაპიტალი“-ს წარმომადგენელს
თინათინ კიკვიძეს

ქალბატონო თინათინ,

თქვენი მიმდინარე წლის 17 მარტის №02-01-71333-26 და 18 მარტის №01-13-72657-26 განცხადებების პასუხად, რომელიც ეხება ქალაქი თბილისი, გულიას ქუჩა №1-ში მდებარე მიწის ნაკვეთზე (საკ. კოდი №01.18.05.008.308) დაგეგმილ სამშენებლო სამუშაოებთან დაკავშირებით პოზიციას და გენგეგმის დამოწმებას გაცნობებთ, რომ აღნიშნულ საკადასტრო ერთეულს კვეთს ტერიტორიის გაზმომარაგებისთვის განკუთვნილი მიწისზედა **D=50 მმ-იანი, D=32 მმ-იანი** დაბალი წნევის მკვებავი გაზსადენები. ხოლო კომპანიაში არსებული მონაცემთა ბაზის მიხედვით, მიჯნაზე ფიქსირდება შპს „თბილისი ენერჯი“-ს კუთვნილი მიწისქვეშა **D=63 მმ-იანი, D=50 მმ-იანი** საშუალო წნევის გაზსადენები.

კომპანია არ არის წინააღმდეგი მოიპოვოთ სამშენებლო სამუშაოების წარმოების ნებართვა შემდეგი მოთხოვნის გათვალისწინებით:

- აღნიშნულ საკადასტრო ერთეულზე სამშენებლო სამუშაოები უნდა განხორციელდეს თქვენს მიერ წარმოდგენილი და შპს „თბილისი ენერჯი“-ს მიერ შეთანხმებული გენგეგმის შესაბამისად (შეზღუდვა მიწისქვეშა **D=63 მმ-იანი** და **D=50 მმ-იანი** საშუალო წნევის გაზსადენების ღერძიდან ასაშენებელი შენობა-ნაგებობის საძირკვლამდე **4 (ოთხი)** მეტრი).

მიწის ნაკვეთზე არსებული მიწისზედა **D=50 მმ-იანი, D=32 მმ-იანი** დაბალი წნევის მკვებავი გაზსადენების დემონტაჟი/დროებით გაუქმება შესაძლებელია დაინტერესებული პირის (აბონენტის) განცხადებით მომართვისა და შესასრულებელი სამუშაოების თანხის ანაზღაურების შემთხვევაში.

აქვე გაცნობებთ, რომ სამუშაოების წარმოების ეტაპზე, გაზსადენის აღმოჩენის შემთხვევაში, საჭიროა შეაჩეროთ სამუშაოები და დაუყოვნებლივ აცნობოთ შპს „თბილისი ენერჯი“-ს.

მოთხოვნის თანახმად გიგზავნით შპს „თბილისი ენერჯი“-ს ბეჭდით დამოწმებულ გენგეგმას.

დანართი: დამოწმებული გენგეგმა-1 ფურცელი.

პატივისცემით,

გიორგი გოგინაშვილი
დირექტორი ტექნიკურ საკითხებში


ტოპოგრაფიული გადაღება

მასშტაბი 1:500

მისამართი: ქ. თბილისი, ჭუბა გულია №1
საკ. კოდი: 01.18.05.008.308

ფართობი: 2436 მ²

სარგებლობის ფორმა: ჯერძე საკუთრება

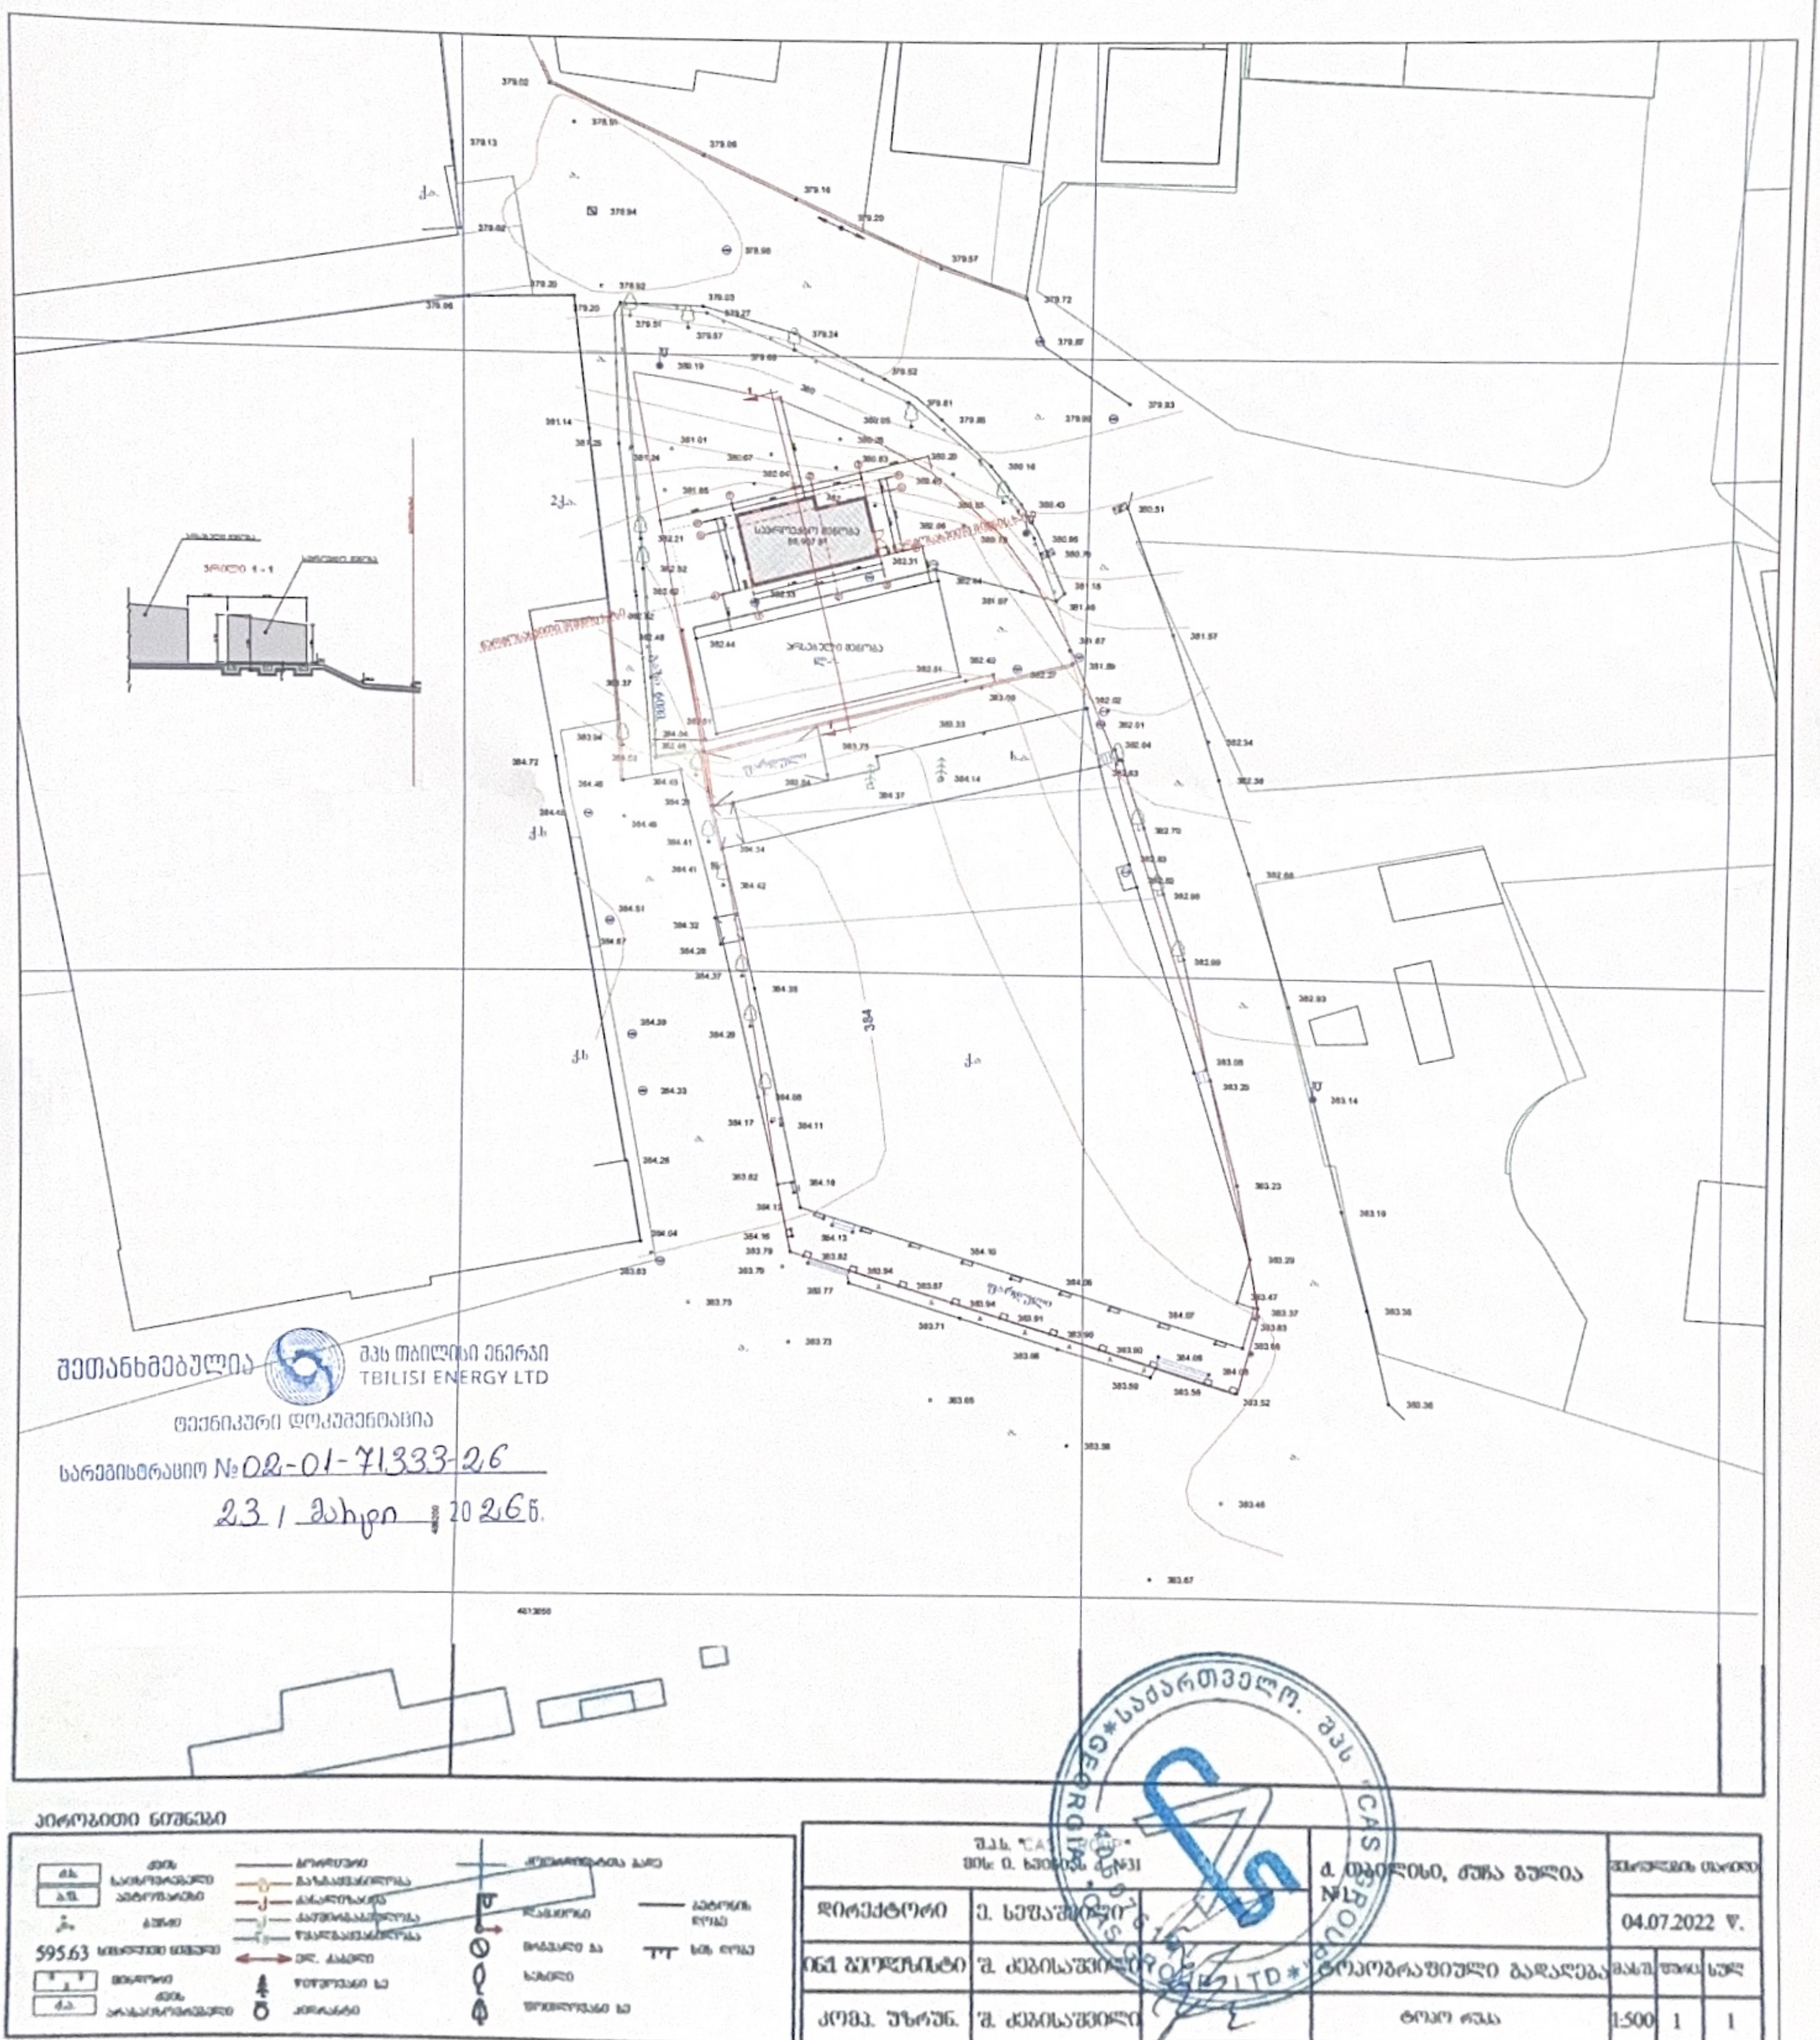

შეთანხმებულია
შპს თბილისი ენერჯი
TBILISI ENERGY LTD
ტექნიკური დოკუმენტაცია
სარეგისტრაციო № 02-01-71333-26
23 / მაისი 2026 წ.

პირობითი ნიშნები

ძაბ. საჰაერო ელ. ხაზი	ბოძი	ბეტონის ღობე	
ბეტ. ბეტონის ბოძი	ბაზალტის ბოძი		
ბეტონი	კაბელური ხაზი		
595.63 მონოლითური ბეტონი	ტელეკომუნიკაციის ხაზი		
მეტალის ბოძი	წყალსადენის ხაზი		
ქვაბ. ქვაბულის პარალელოგრამული	ელ. კაბელი		
	წისქვილისებური სე		
	ანძისებური		

შპს "CASPIAN PROJECT" მის: ქ. ხაშურში ქ.№31			ქ. თბილისი, ჭუბა გულია №1		
დირექტორი	ე. სეფაშვილი				
მთ. ტოპოგრაფი	შ. ქებისაშვილი		ტოპოგრაფიული გადაღება	მასშტ.	1:500
კონტრ. შეამოწმა	შ. ქებისაშვილი		ტოპო რუკა	ფურც.	1
				სულ	1

ფოტოგადაღების თარიღი: 04.07.2022 წ.


GEO*საქართველო. შპს "CASPIAN PROJECT LTD"

საპროექტო შენობა წარმოადგენს დამხმარე შენობა-ნაგებობას, რომელსაც აქვს მხოლოდ სათავსის ფუნქცია და დადგენილება N354 -ის თანახმად არ საჭიროებს თბოენერგოეფექტურობის ანგარიშს.

საკადასტრო გეგმა

საჯარო რეესტრის ეროვნული სააგენტო

საკადასტრო კოდი:	**01.18.05.008.308**	ნაკვეთის დანიშნულება:	**არასასოფლო სამეურნეო**
განცხადების ნომერი:	**882026208559**	ფართობი:	**2436 კვ.მ (WGS 84 / UTM zone 38N)**
მომზადების თარიღი:	**13/03/2026**	ვალდებულების ფართობი:	**324 კვ.მ (WGS 84 / UTM zone 38N)**

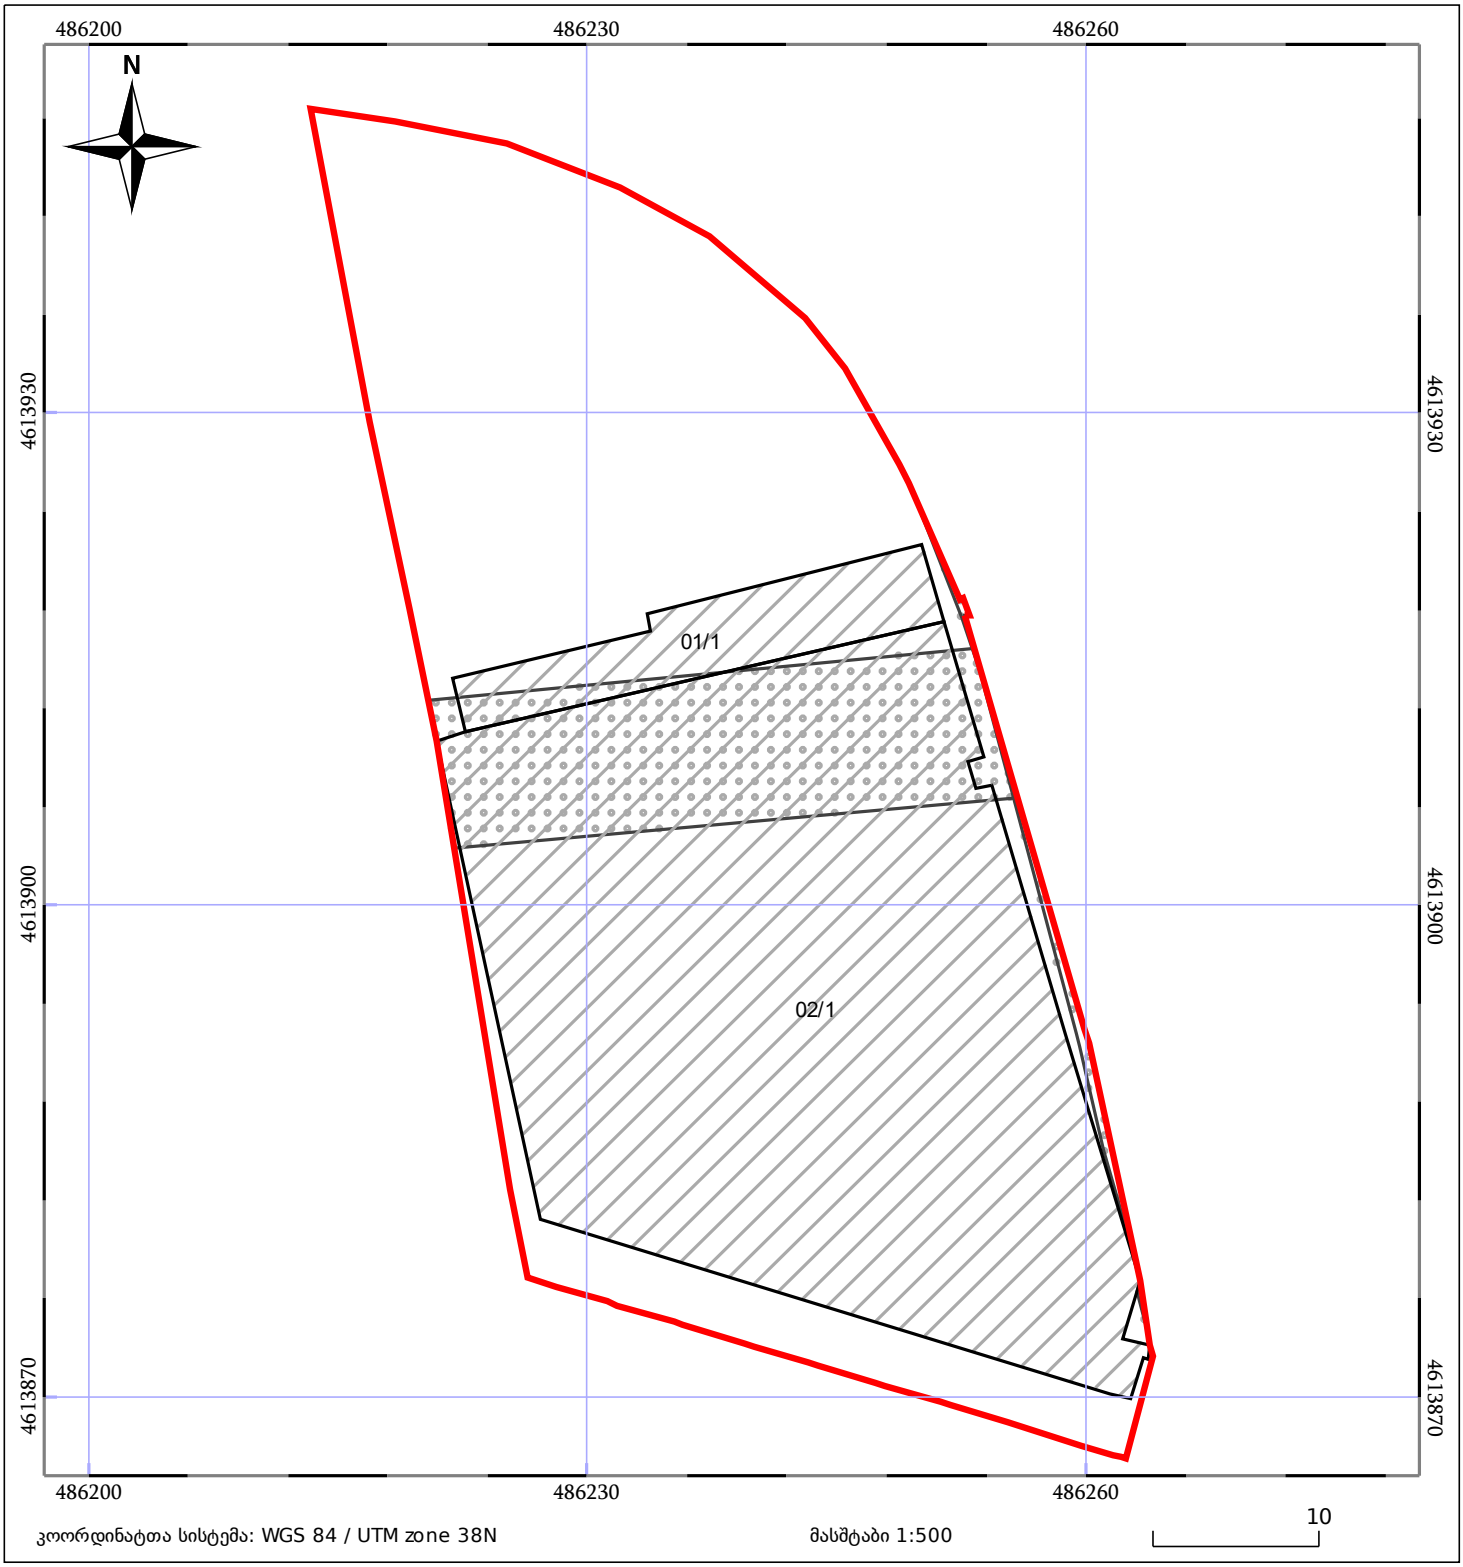

მშენებარე ნაგებობა

ნაკვეთის საკადასტრო საზღვარი

შენობა/ნაგებობა

ხაზობრივი ნაგებობა


ტყის ფონდი

ვალდებულება

საკადასტრო გეგმა

საჯარო რეესტრის ეროვნული სააგენტო

საკადასტრო კოდი:	**01.18.05.008.308**	ნაკვეთის დანიშნულება:	**არასასოფლო სამეურნეო**
განცხადების ნომერი:	**882026208559**	ფართობი:	**2436 კვ.მ (WGS 84 / UTM zone 38N)**
მომზადების თარიღი:	**13/03/2026**	ვალდებულების ფართობი:	**324 კვ.მ (WGS 84 / UTM zone 38N)**

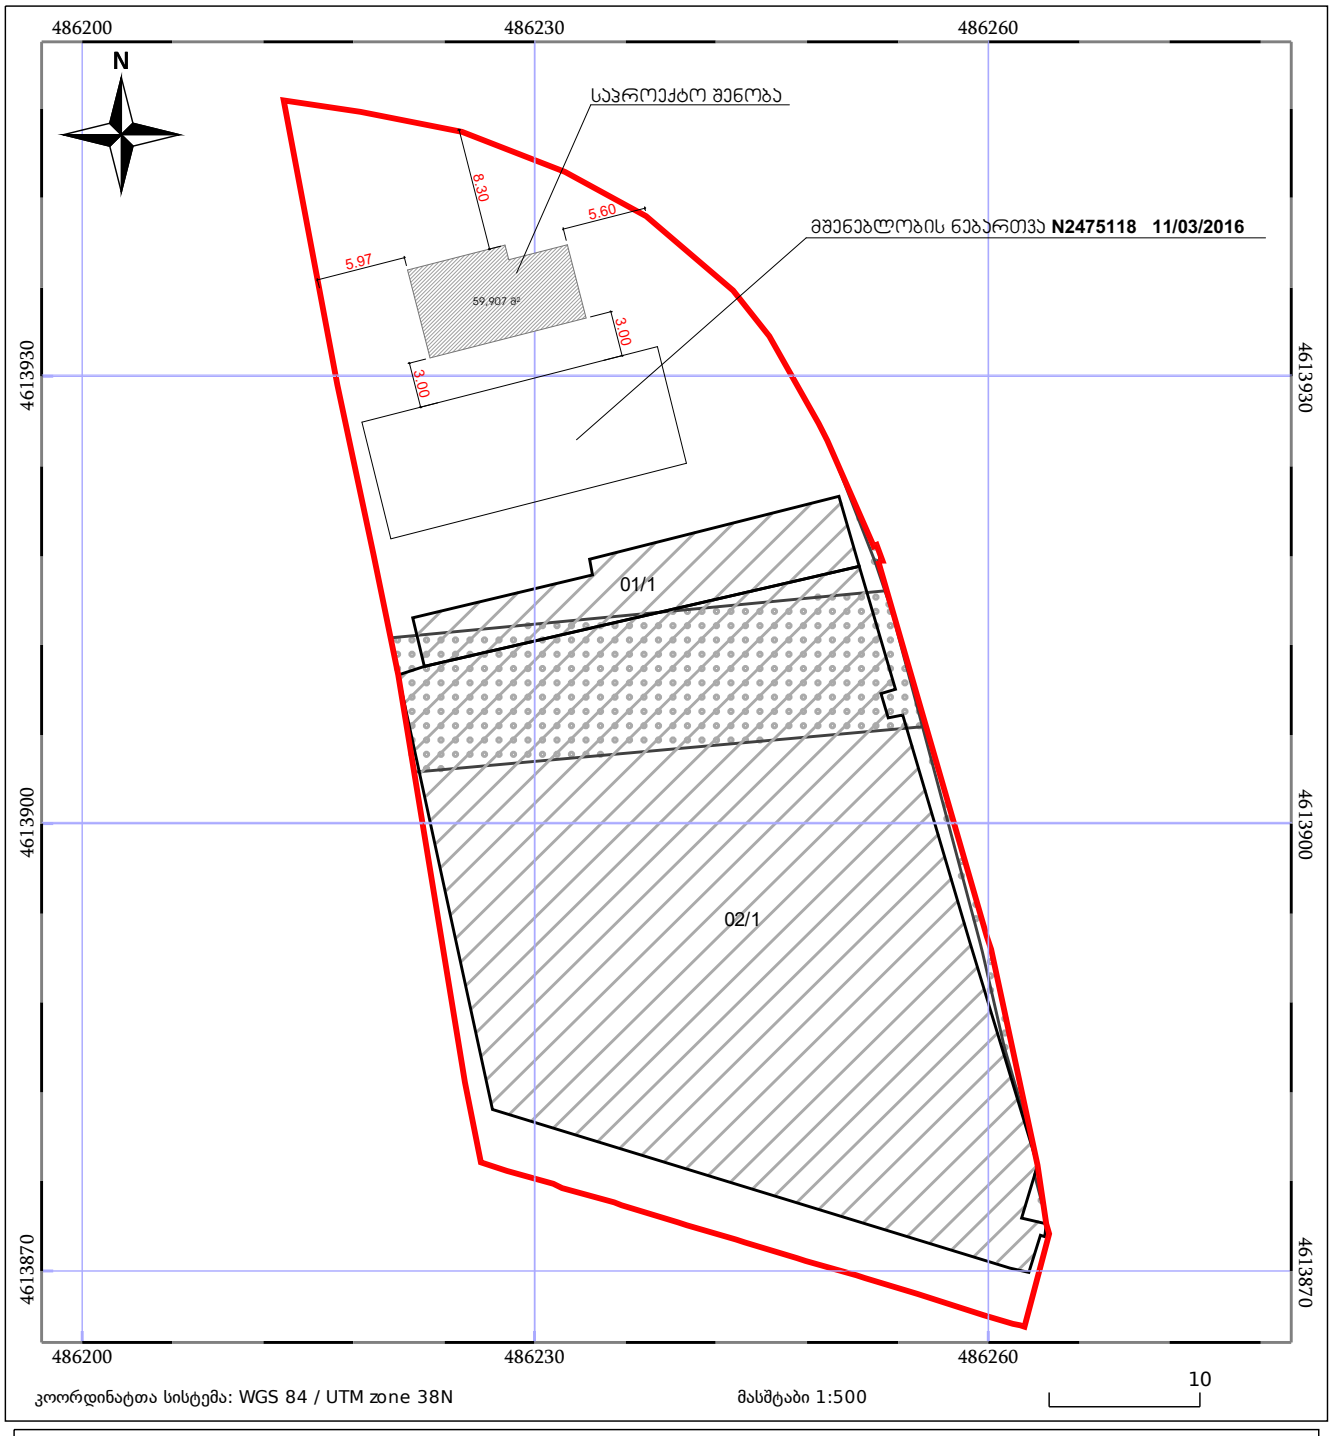

05/25 მშენებარე ნაგებობა

ნაკვეთის საკადასტრო საზღვარი

05/25 შენობა/ნაგებობა

ხაზობრივი ნაგებობა

ტყის ფონდი

ვალდებულება


ტოპოგრაფიული გადაღება

მასშტაბი 1:500

მისამართი: ქ. თბილისი, ჭუჩა გულია №1
საკ. კოდი: 01.18.05.008.308

ფართობი: 2436 მ²

სარგებლობის ფორმა: კერძო საკუთრება

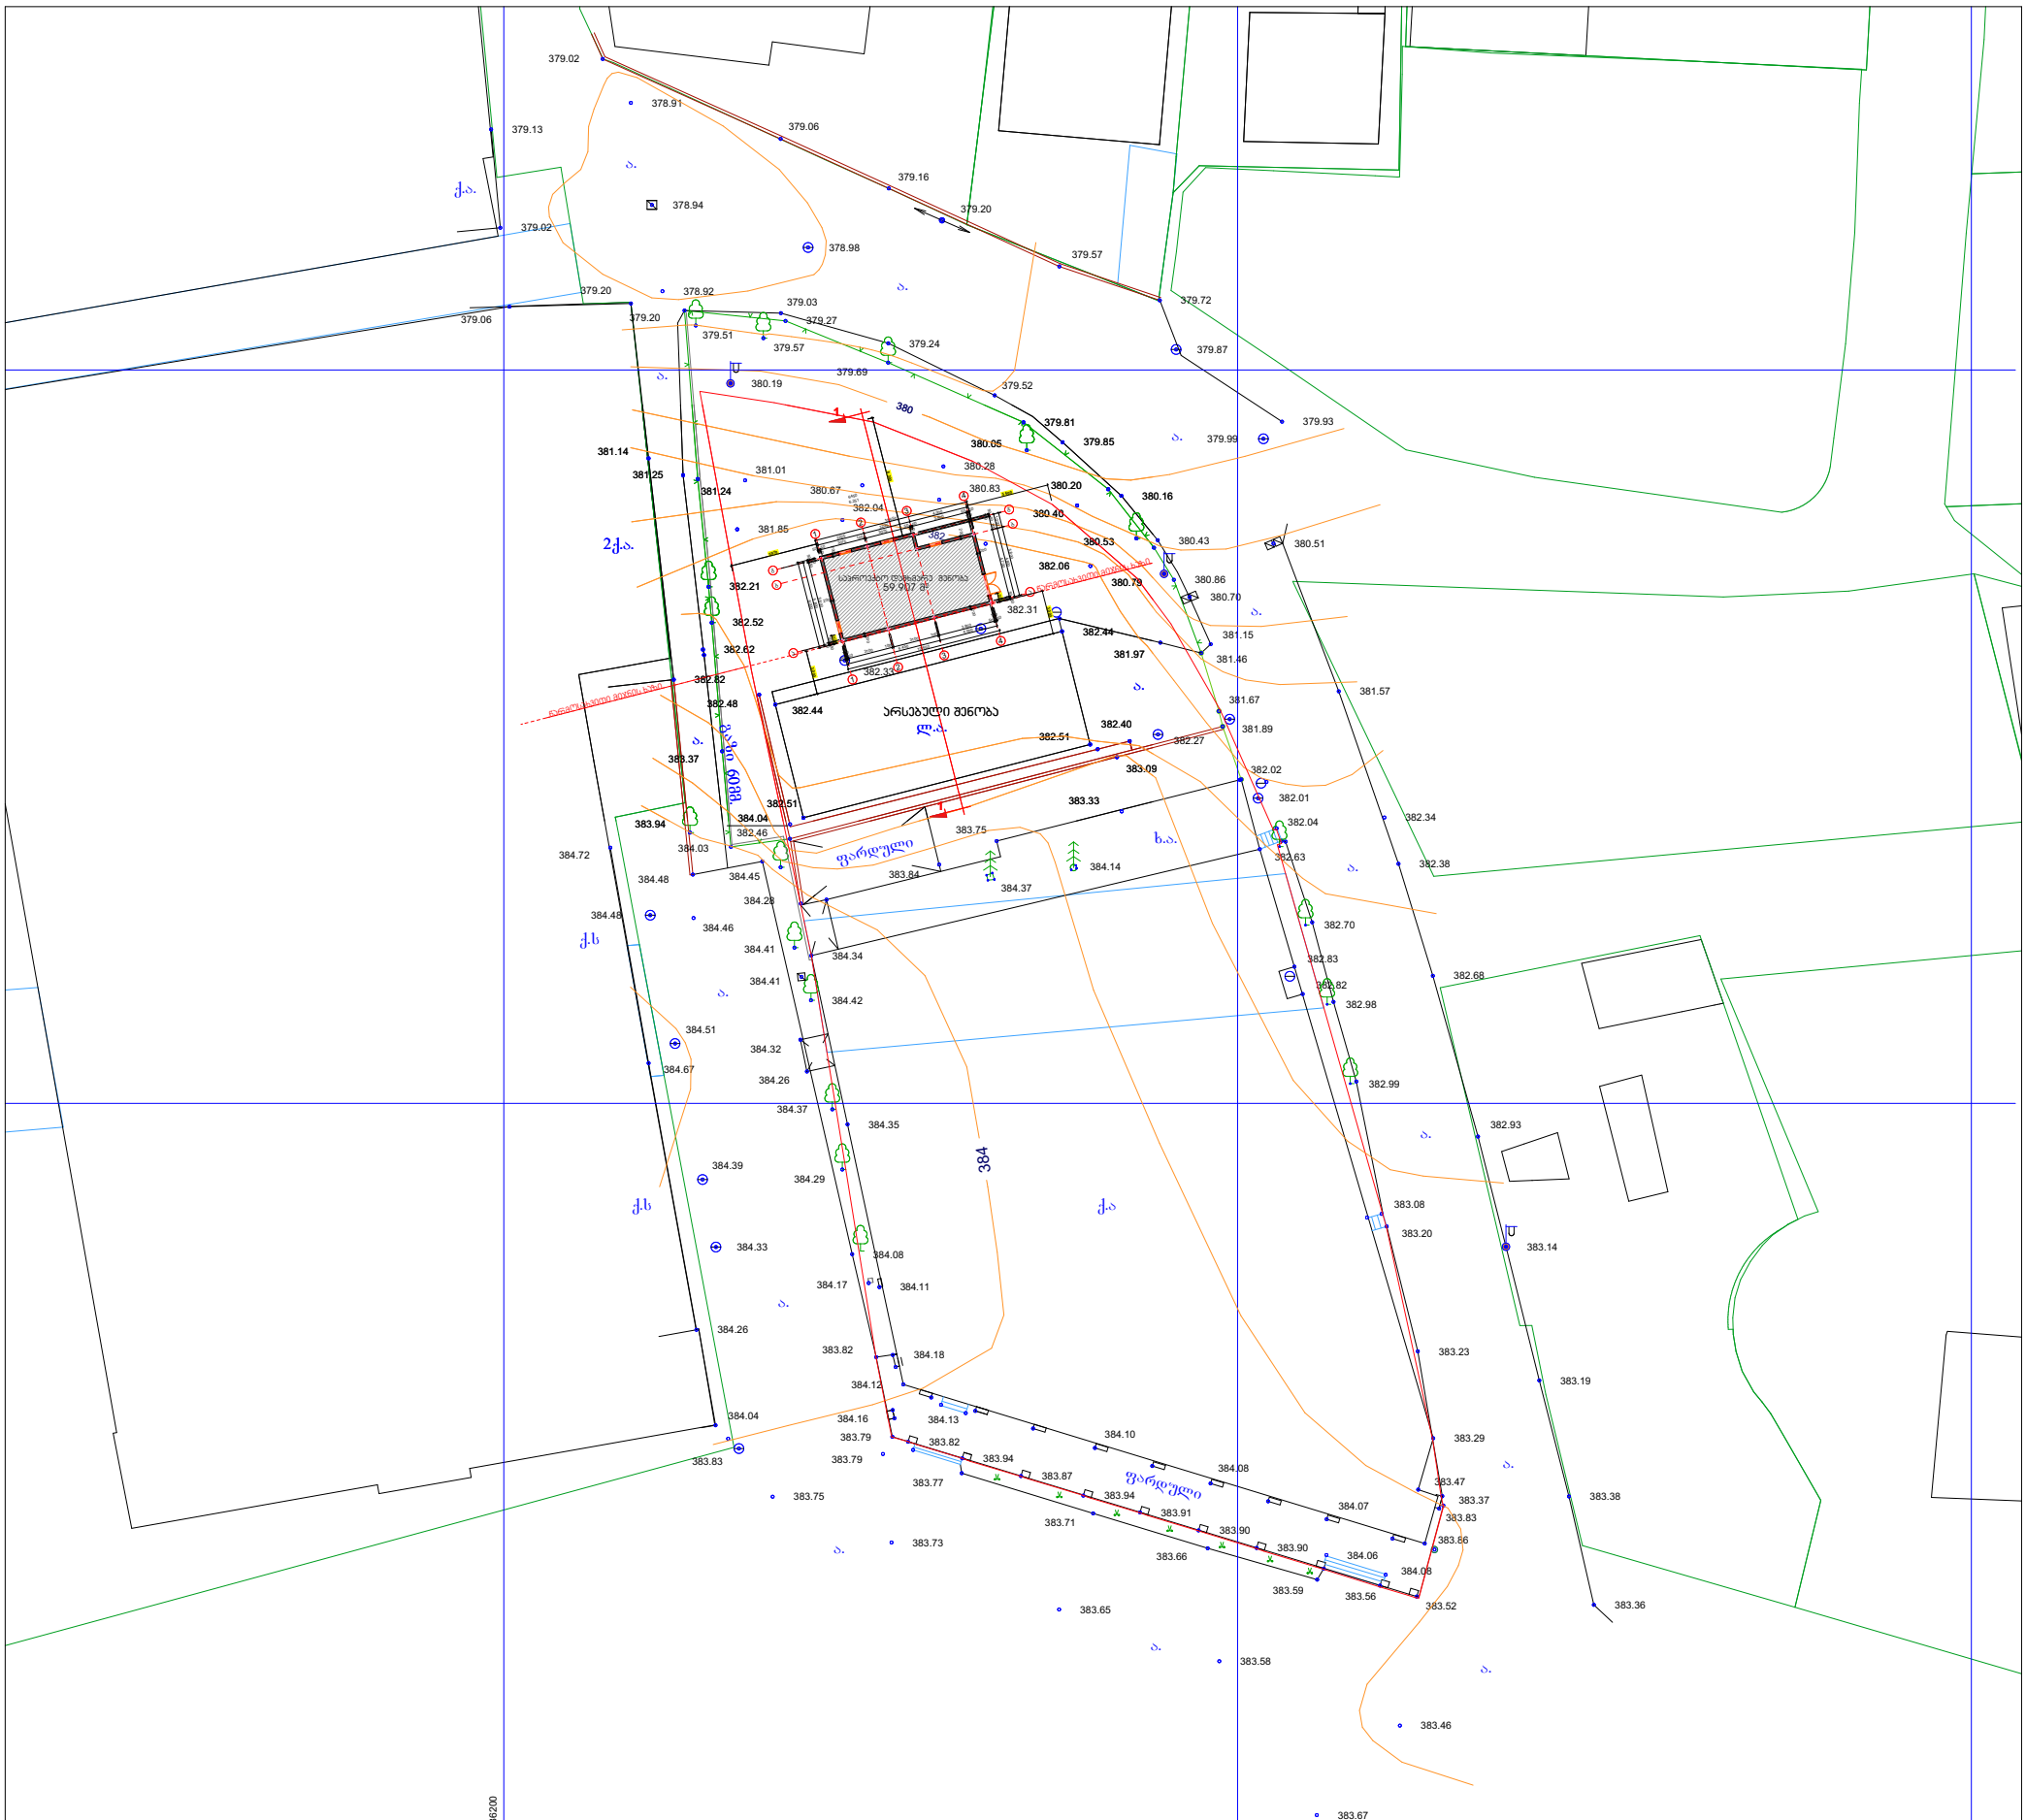
379.02
378.91
379.13
379.06
379.16
379.20
378.94
379.02
378.98
379.57
379.72
379.20
378.92
379.03
379.06
379.20
379.27
379.51
379.24
379.57
379.87
379.69
380.19
379.52
380
379.81
379.85
379.93
379.99
381.14
381.25
381.01
380.05
380.28
381.24
380.67
380.83
380.20
380.16
382.04
380.40
381.85
380.53
380.43
380.51
382.06
382.21
380.79
380.86
380.70
382.31
382.52
382.44
381.97
381.15
382.62
381.46
382.32
382.62
381.57
382.48
382.44
არსებული შენობა
381.67
382.40
381.89
382.51
382.27
383.37
383.09
382.02
382.51
383.33
382.01
384.04
382.04
383.94
382.46
383.75
382.34
384.72
384.03
384.14
382.63
384.48
384.45
383.84
384.37
382.38
384.28
384.48
382.70
384.46
384.34
382.83
384.41
384.41
382.82
382.68
384.42
382.98
384.51
384.32
384.67
384.26
382.99
384.37
384.35
382.93
384.39
384.29
384
383.08
384.33
384.08
383.20
383.14
384.17
384.11
384.26
383.23
383.82
384.18
383.19
384.12
384.04
384.16
384.13
384.10
383.29
383.79
383.82
383.83
383.94
384.08
383.79
383.87
383.47
383.77
383.94
383.37
383.75
383.91
384.07
383.71
383.90
383.83
383.73
383.66
383.90
383.86
384.06
384.08
383.59
383.56
383.52
383.65
383.36
383.58
383.46
383.67
ბარდული
ბარდული
ბარდული

გეგმა

მ 1:100

საპროექტო დამხმარე შენობა
59.907 მ²

არსებული შენობა

ლ.ა.

2ქ.ა.

ა.

ა.

ა.

1

380

382


381.14
381.25
381.01
381.24
380.67
382.04
381.85
382.21
382.52
382.62
382.82
382.48
383.37
382.51
384.04
383.94
379.81
380.05
379.85
380.28
380.83
380.20
380.16
380.40
380.53
382.06
380.79
382.31
382.44
381.97
382.33
382.44
382.40
382.51
383.09
383.33

8.300
5 600
5970
6450
6,251
10 650
3225
3075
4,000
3,800
1,000
900
5,800
4,800
4700
6,000
5,600
3,850
3100
6 450
3,000
600

ნარჩენსახვითი მიჯნის ხაზი

ნარჩენსახვითი მიჯნის ხაზი

ჭრილი 1 - 1

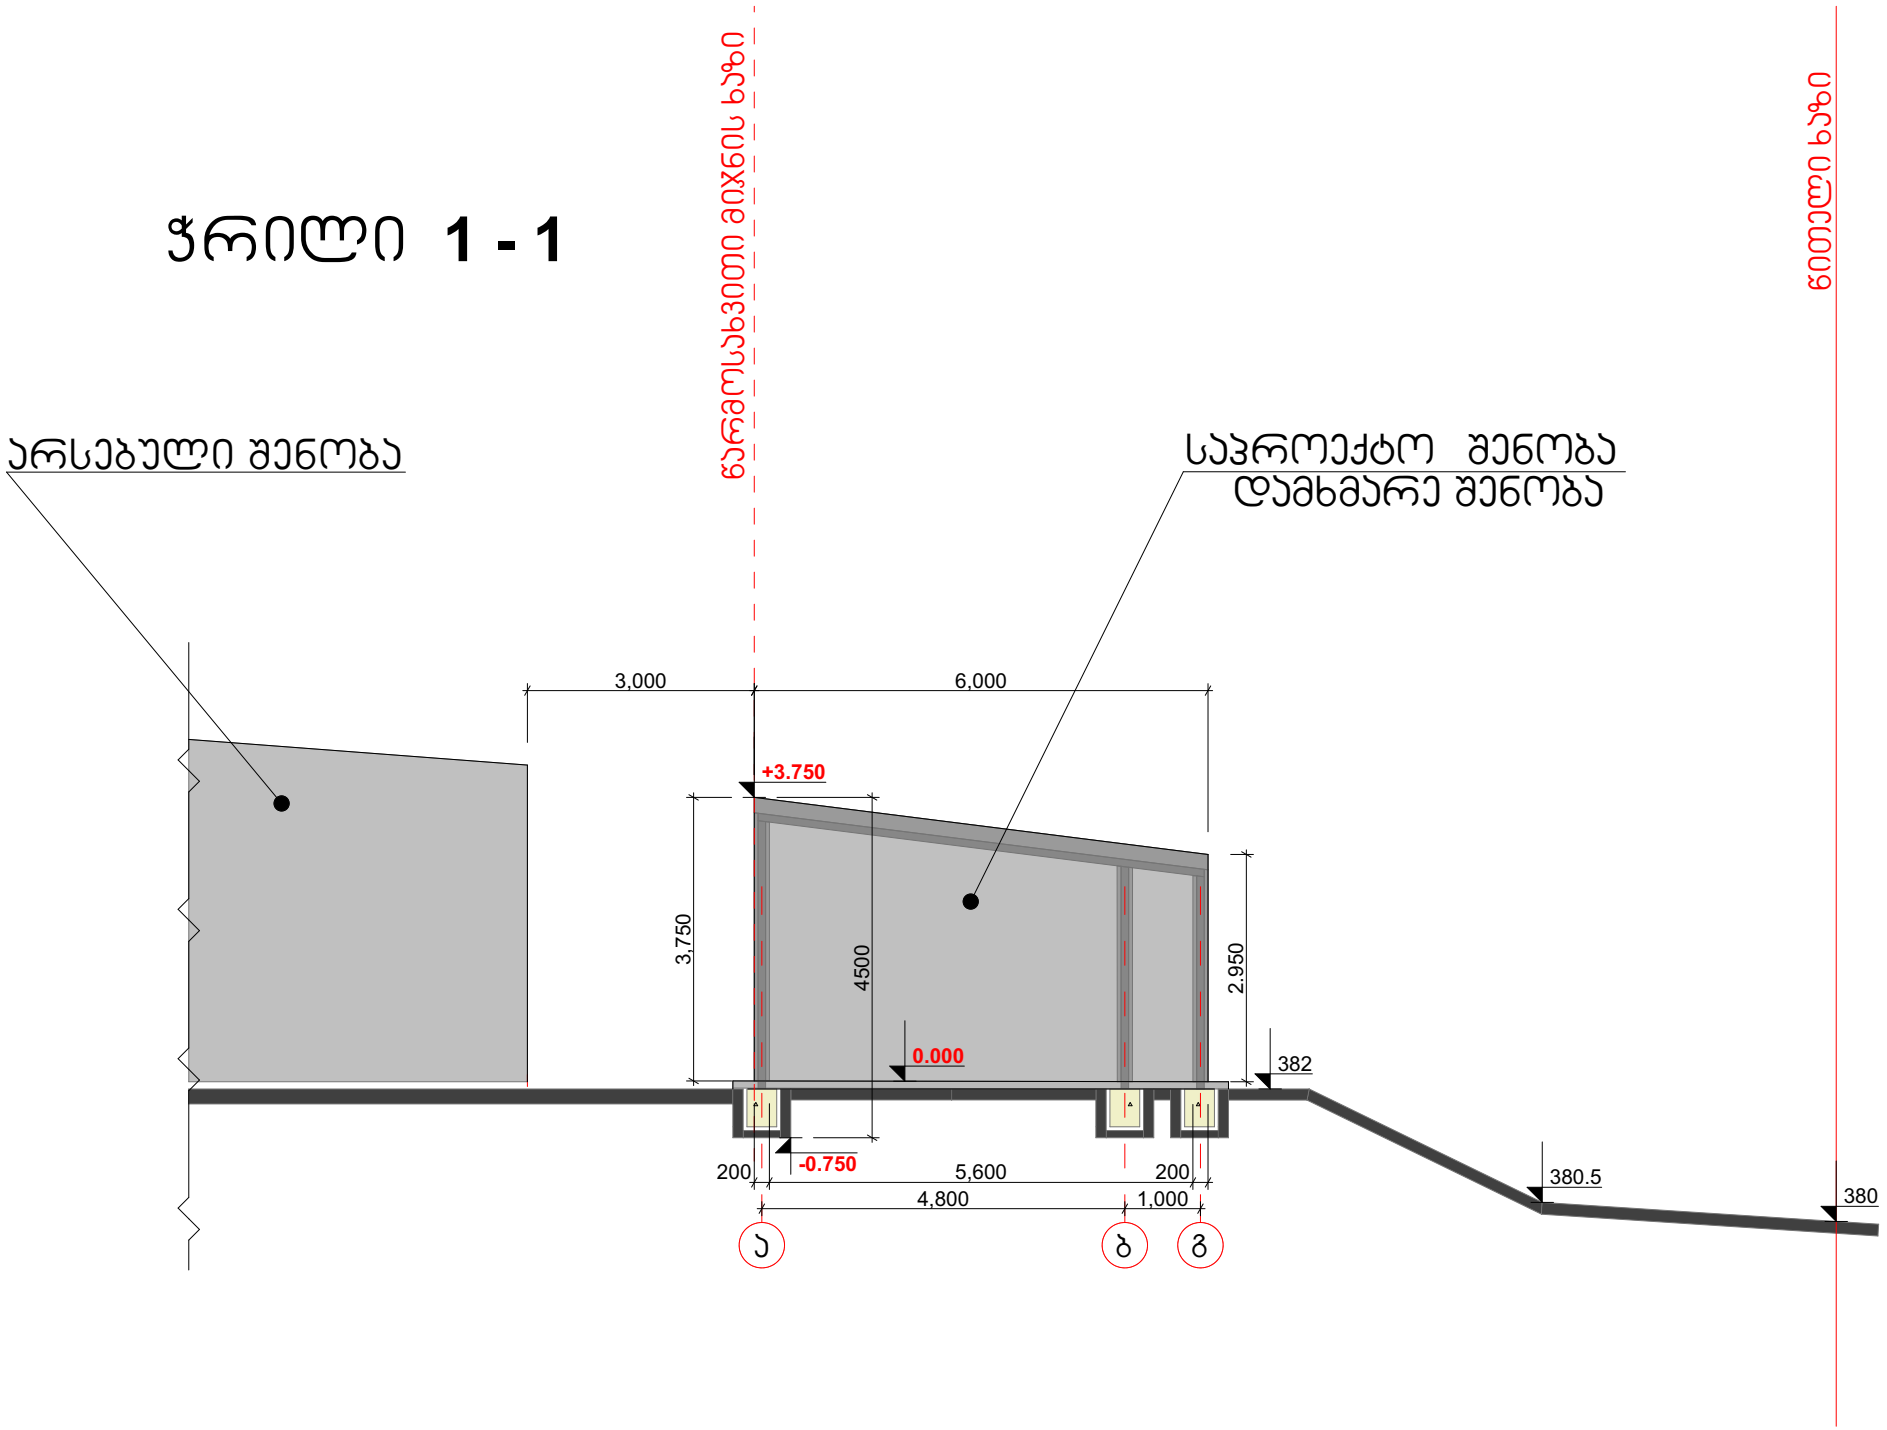
ნარმოსახვითი მიჯნის ხაზი
ნიშნული ხაზი
არსებული შენობა
საპროექტო შენობა
დამხმარე შენობა
3,000
6,000
+3.750
3,750
4500
2.950
0.000
382
-0.750
200
5,600
200
4,800
1,000
380.5
380
ა
ბ
გ