არსებული

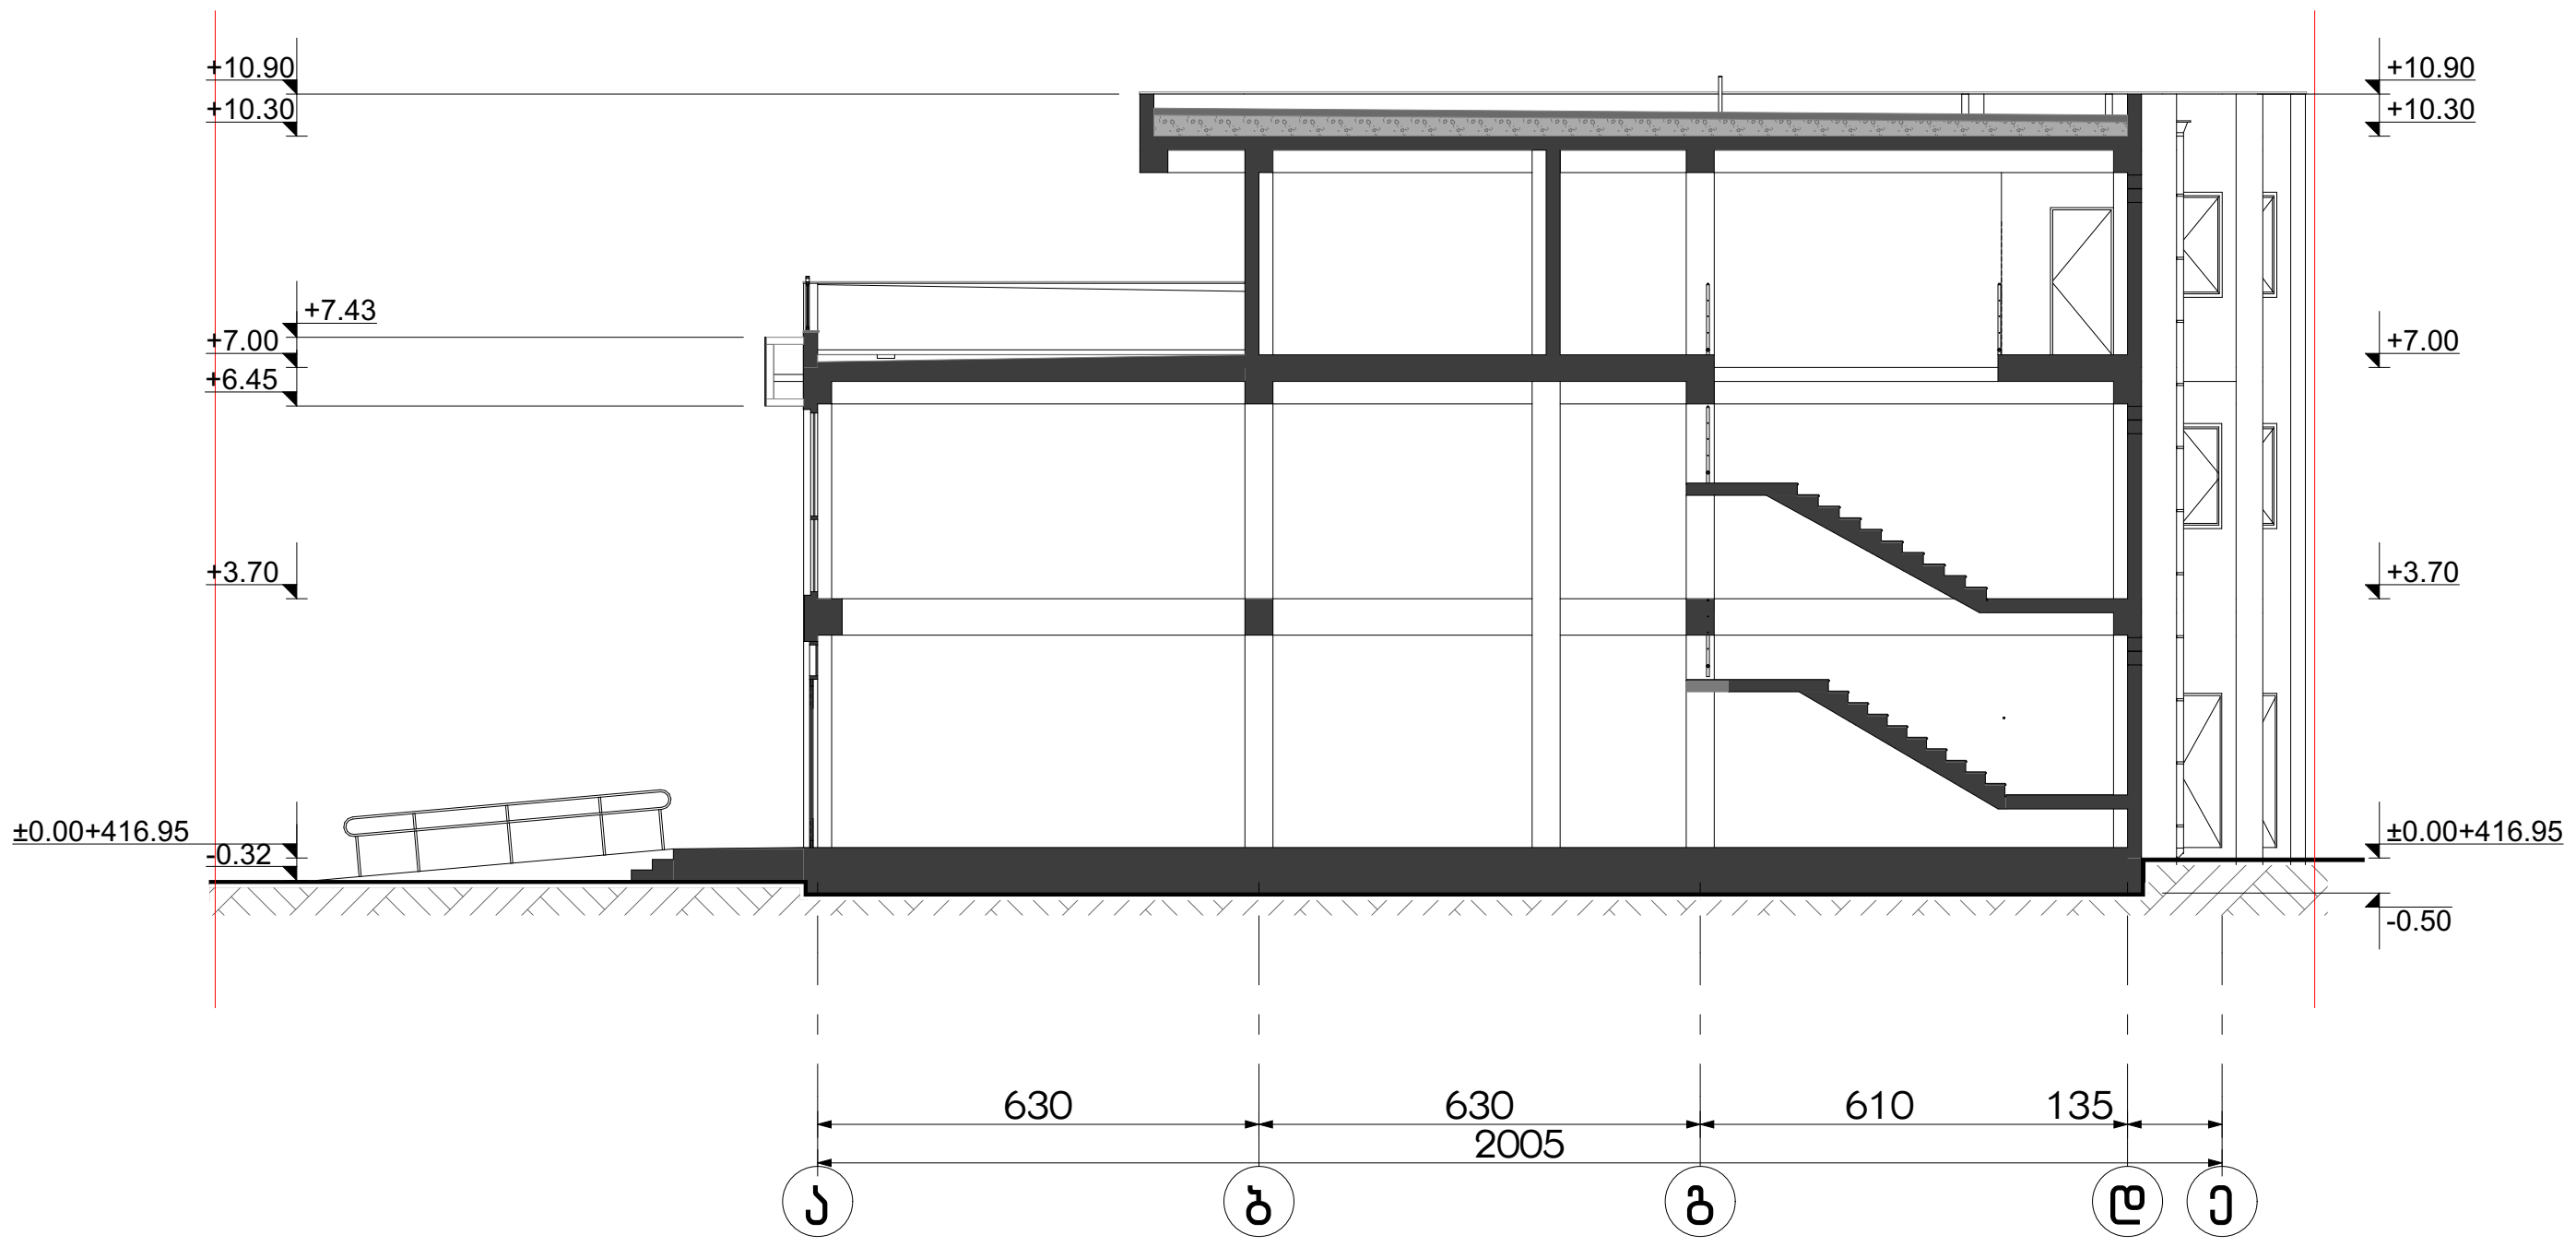

საპროექტო ორგანიზაცია

არქიკოლეგიუმი

ქ. თბილისი
უნივერსიტეტის ქუჩა №52
ტელ: 579940644

პროექტის დასახელება

სავაჭრო პავილიონის და ადმინისტრაციულიშენობის კორექტირებული პროექტი

ქ. თბილისი
აკაკი ბელიაძშვილის ქუჩა №47

ნახაზი

ჭრილი "1-1"

სტადია

არქიტექტურული ნაწილი

მთავარი არქიტექტორი	თ. მურვანიძე
ავტორი	რ. ებრალიძე
შეასრულა	რ. ებრალიძე

მასშტაბი

1:200

ფურცლის ნომერი	ეტაპი
–	1

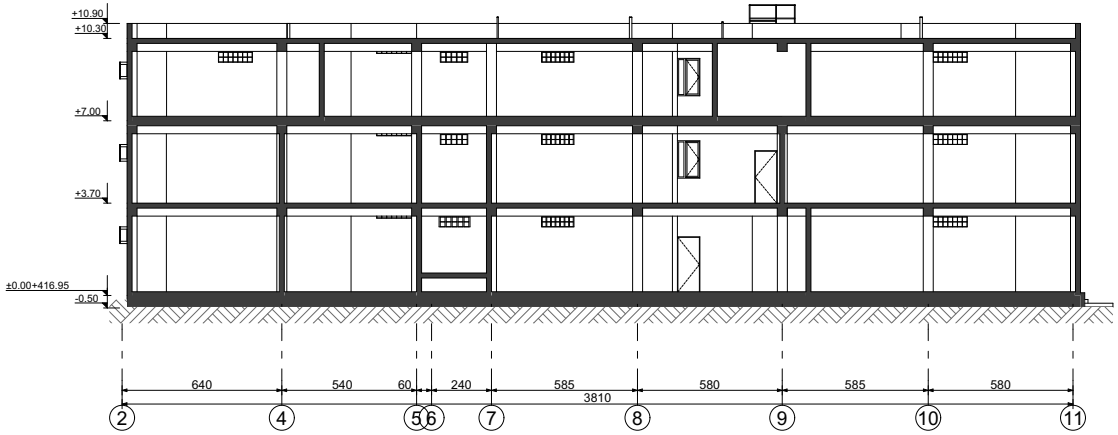

საპროექტო ორგანიზაცია

არქიკოლეგიუმი

ქ. თბილისი
უნივერსიტეტის ქუჩა №52
ტელ: 5799406644

პროექტის დასახელება

სავაჭრო პავილიონის და ადმინისტრაციულიშენობის კონსტრუქციული პროექტი

ქ. თბილისი
აკაკი ბელიაშვილის ქუჩა №47

ნახაზი

ჭრილი "2-2"

სტადია

არქიტექტურული ნაწილი

მთავარი არქიტექტორი		თ. მურვანიძე
ავტორი		რ. ებრალიძე
შესრულა		რ. ებრალიძე

მასშტაბი

1:200

ფურცლის ნომერი — ეტაპი

– 1

საპროექტო

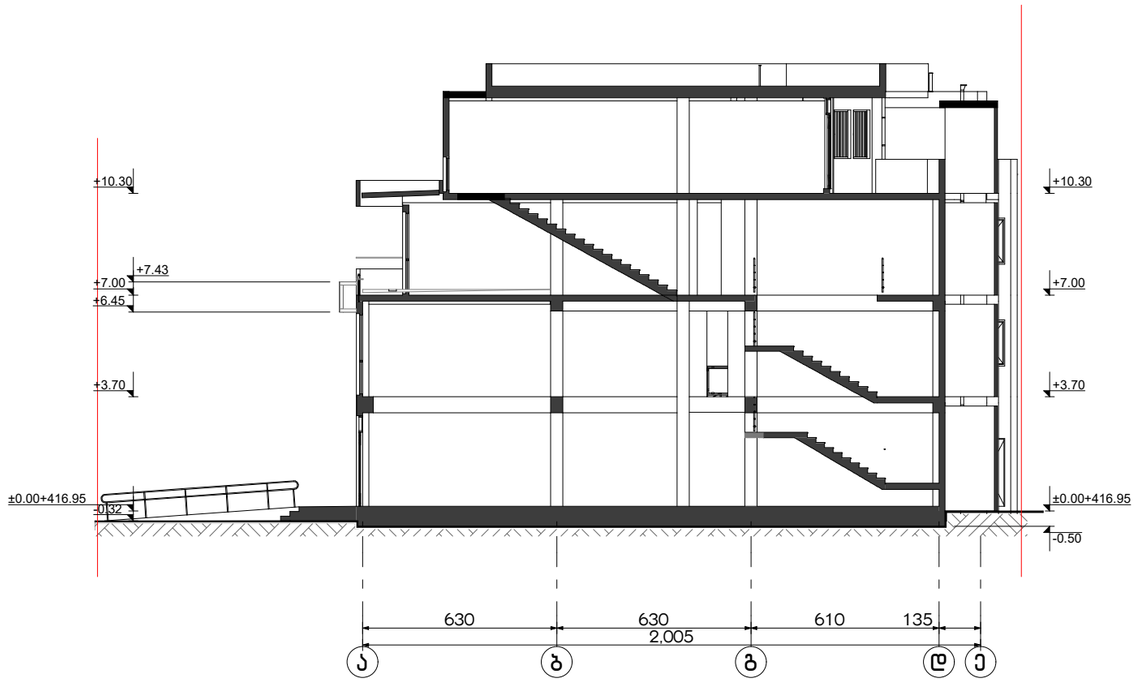

საპროექტო ორგანიზაცია

არქიკოლეგიუმი

ქ. თბილისი
უნივერსიტეტის ქუჩა №52
ტელ: 579940644

პროექტის დასახელება

სავაჭრო პავილიონის და ადმინისტრაციულიშენობის კორექტირებული პროექტი

ქ. თბილისი
აკაკი ბელიაძვილის ქუჩა №47

ნახაზი

ჭრილი "1-1"

სტადია

არქიტექტურული ნაწილი

მთავარი არქიტექტორი	ივანე მირცხულავა
ავტორი	ივანე მირცხულავა
შეასრულა	გიორგი რუაძზე

მასშტაბი

1:200

ფურცლის ნომერი
–

ეტაპი
1

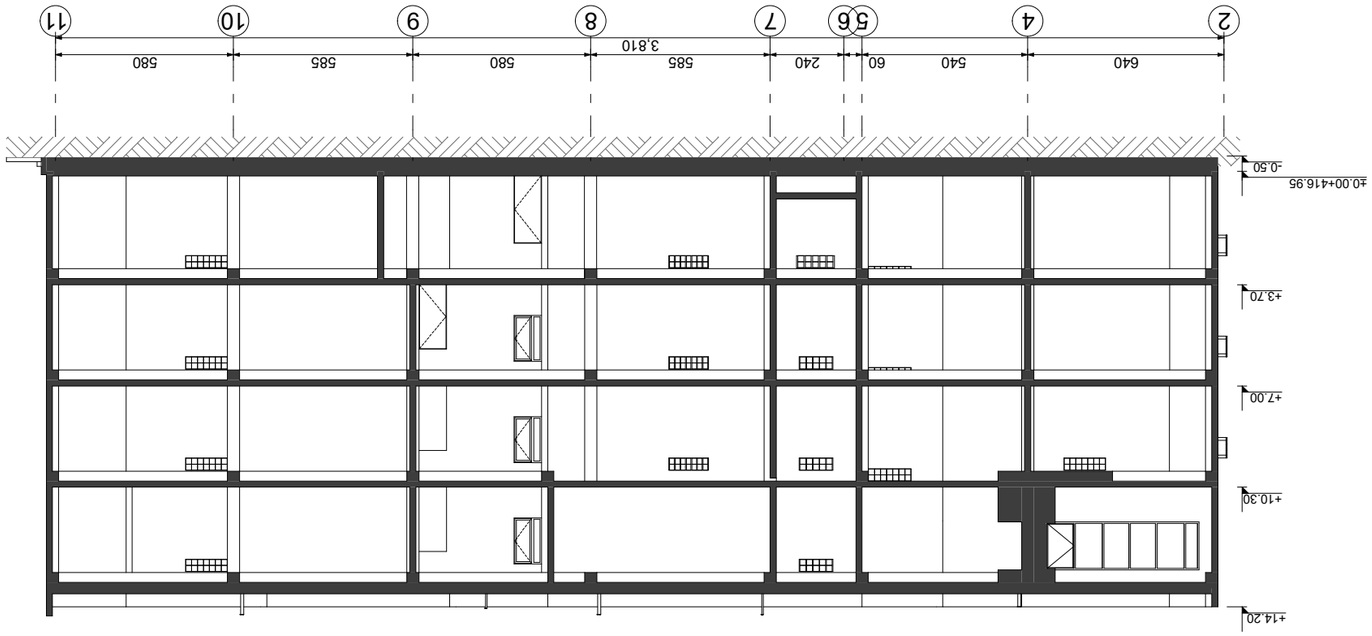












