






კორპუსი №1

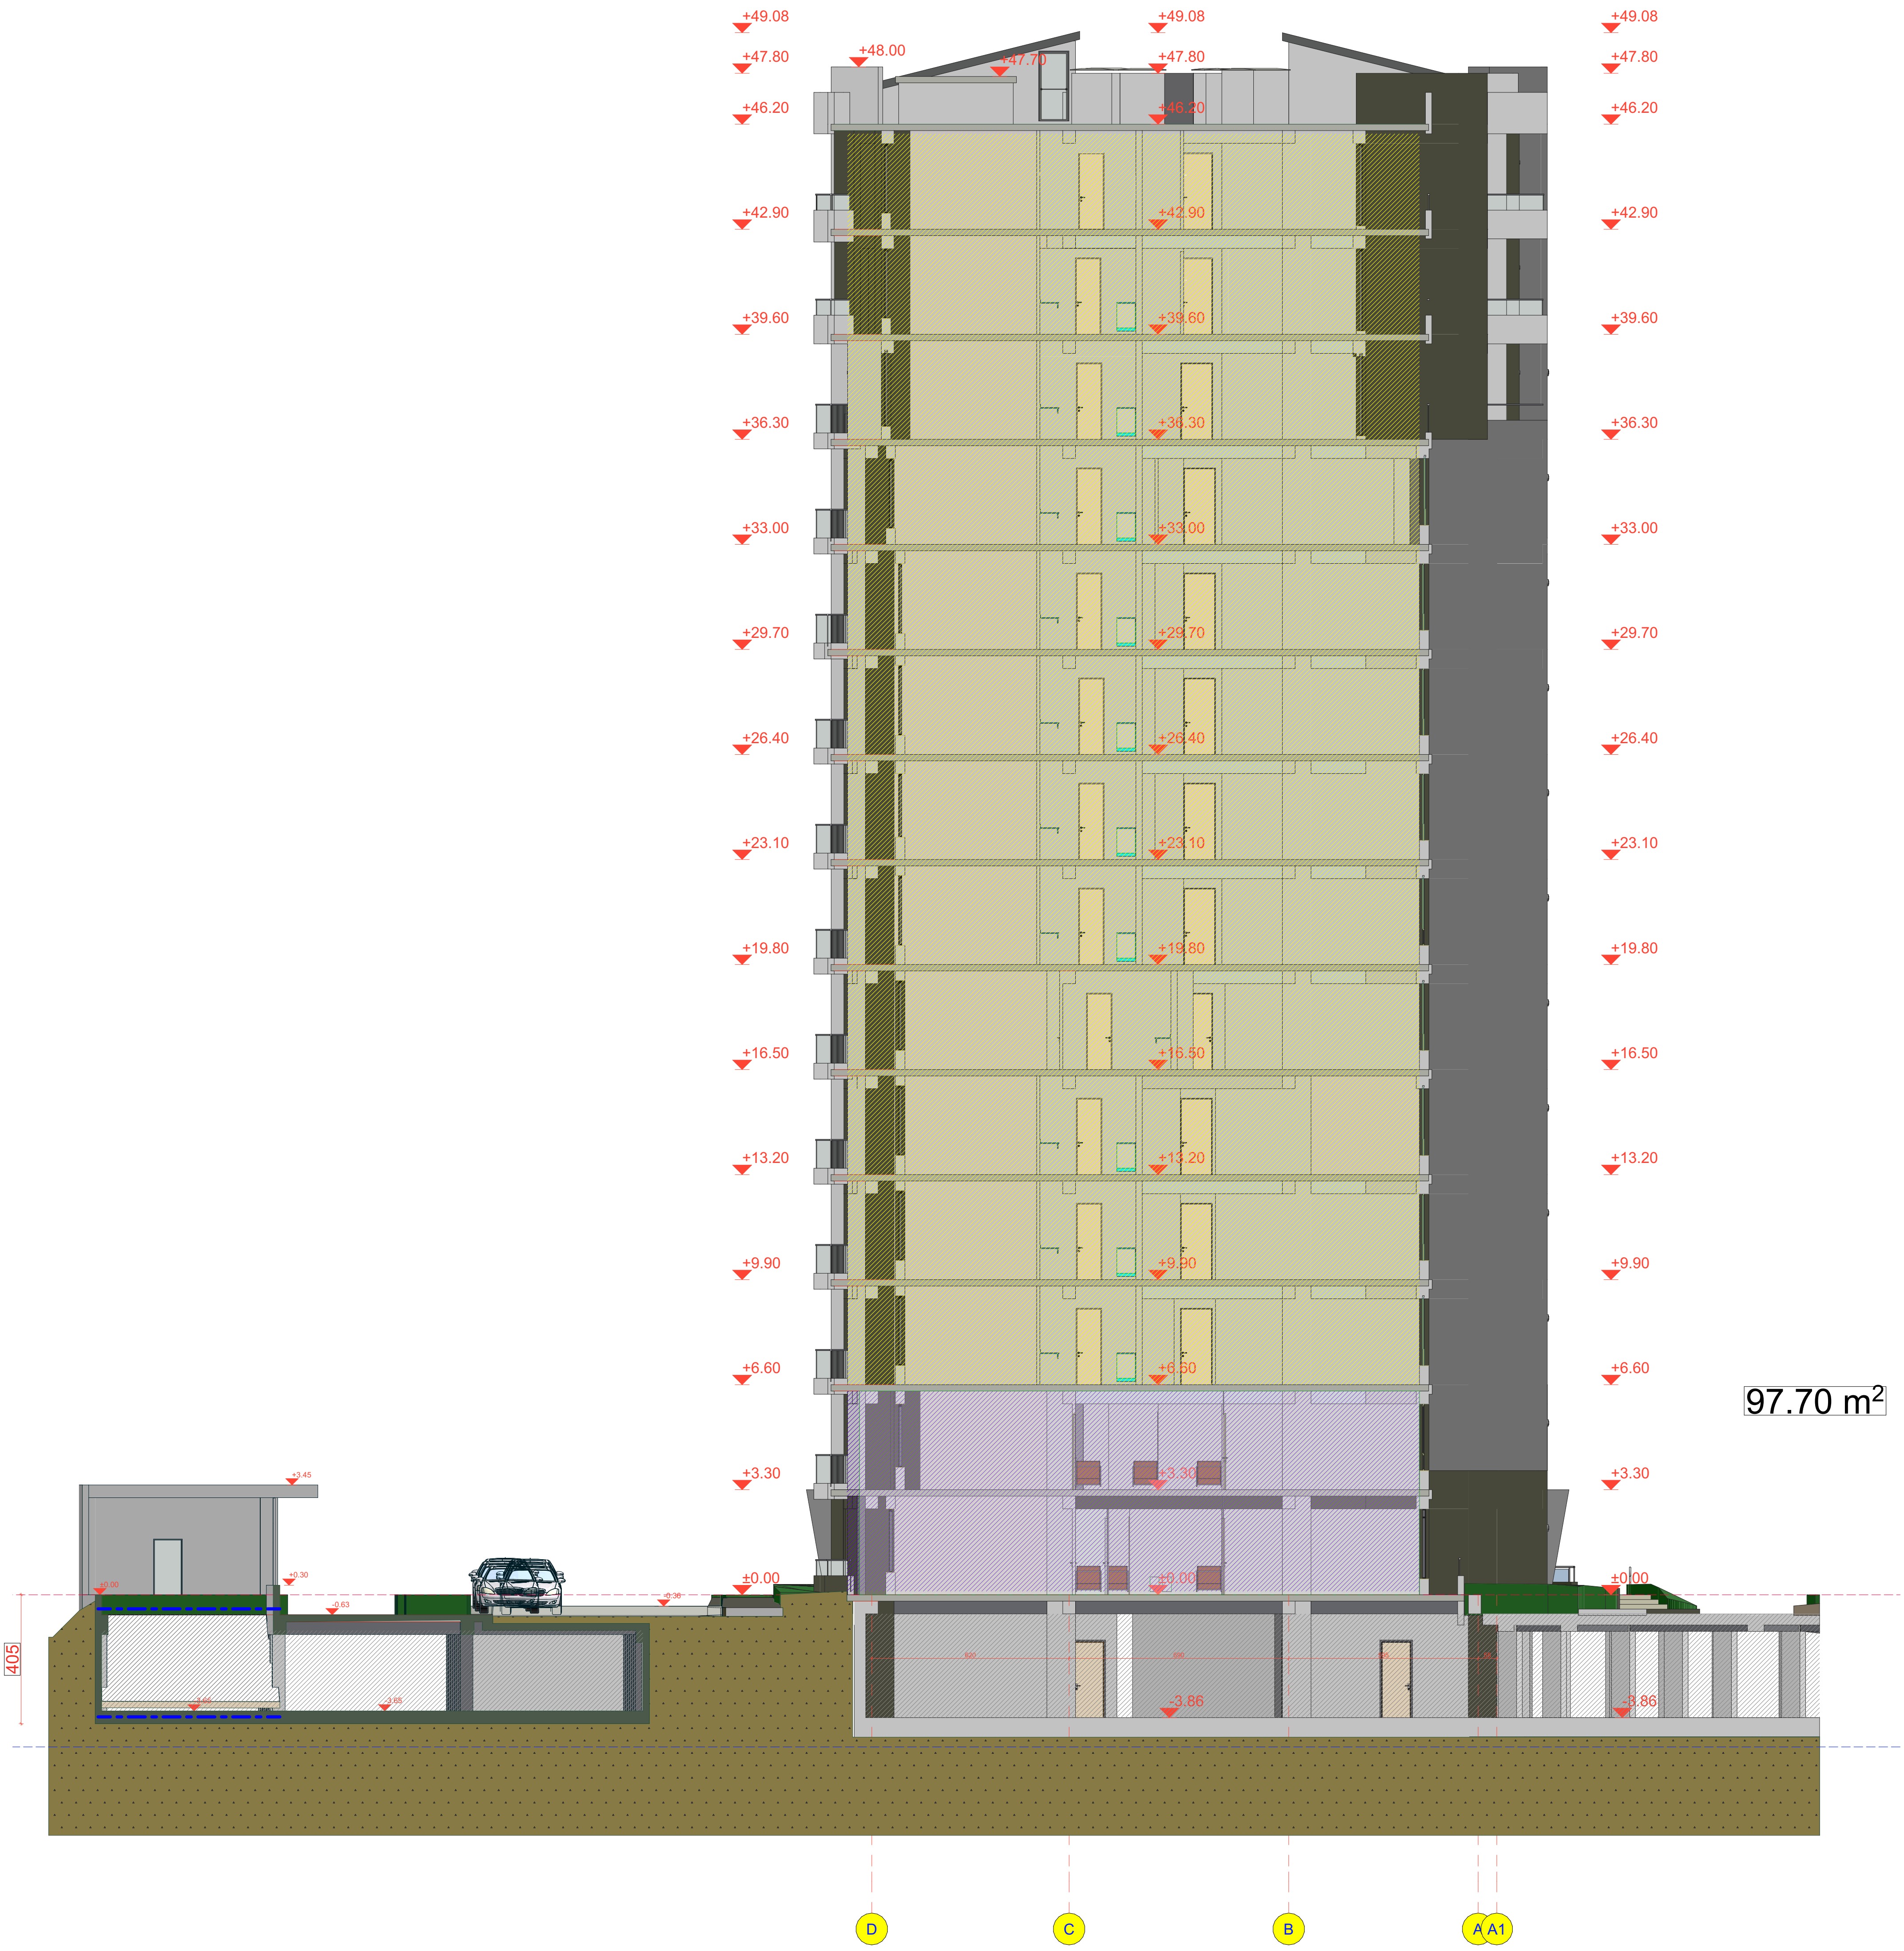

შპს "არდ ჯგუფი"			მრავალბინიანი საცხოვრებელი კომპლექსი "დიღმის ჭალებში" კორ. №1 №2 დავით აღმაშენებლის ხეივანი მე-12 კმ ს/კ 01.72.14.009.614	დამკვეთი: შპს "მოდერნ სითი დეველოპმენტი" ს/კ 405354085 დირექტორი-ლევან ევგენიძე პ/ნ 01007002156			
დირექტორი	პ. ჭავჭანიძე						
პრ.მთ.არქ.	პ. ჭავჭანიძე		შენობა-ნაგებობის უსაფრთხოების წესებთან შესაბამისობა	მ-ბი	სტადია	ფ. №	რაოდ.
კონსტრუქტორი	ვ. ბლიაძე			1:200 A2	არქ. პრო.	21	
			კორპუსი №1 ჭრილი 04-04				
შეასრულა	პ. ჭავჭანიძე			2023 წ.			












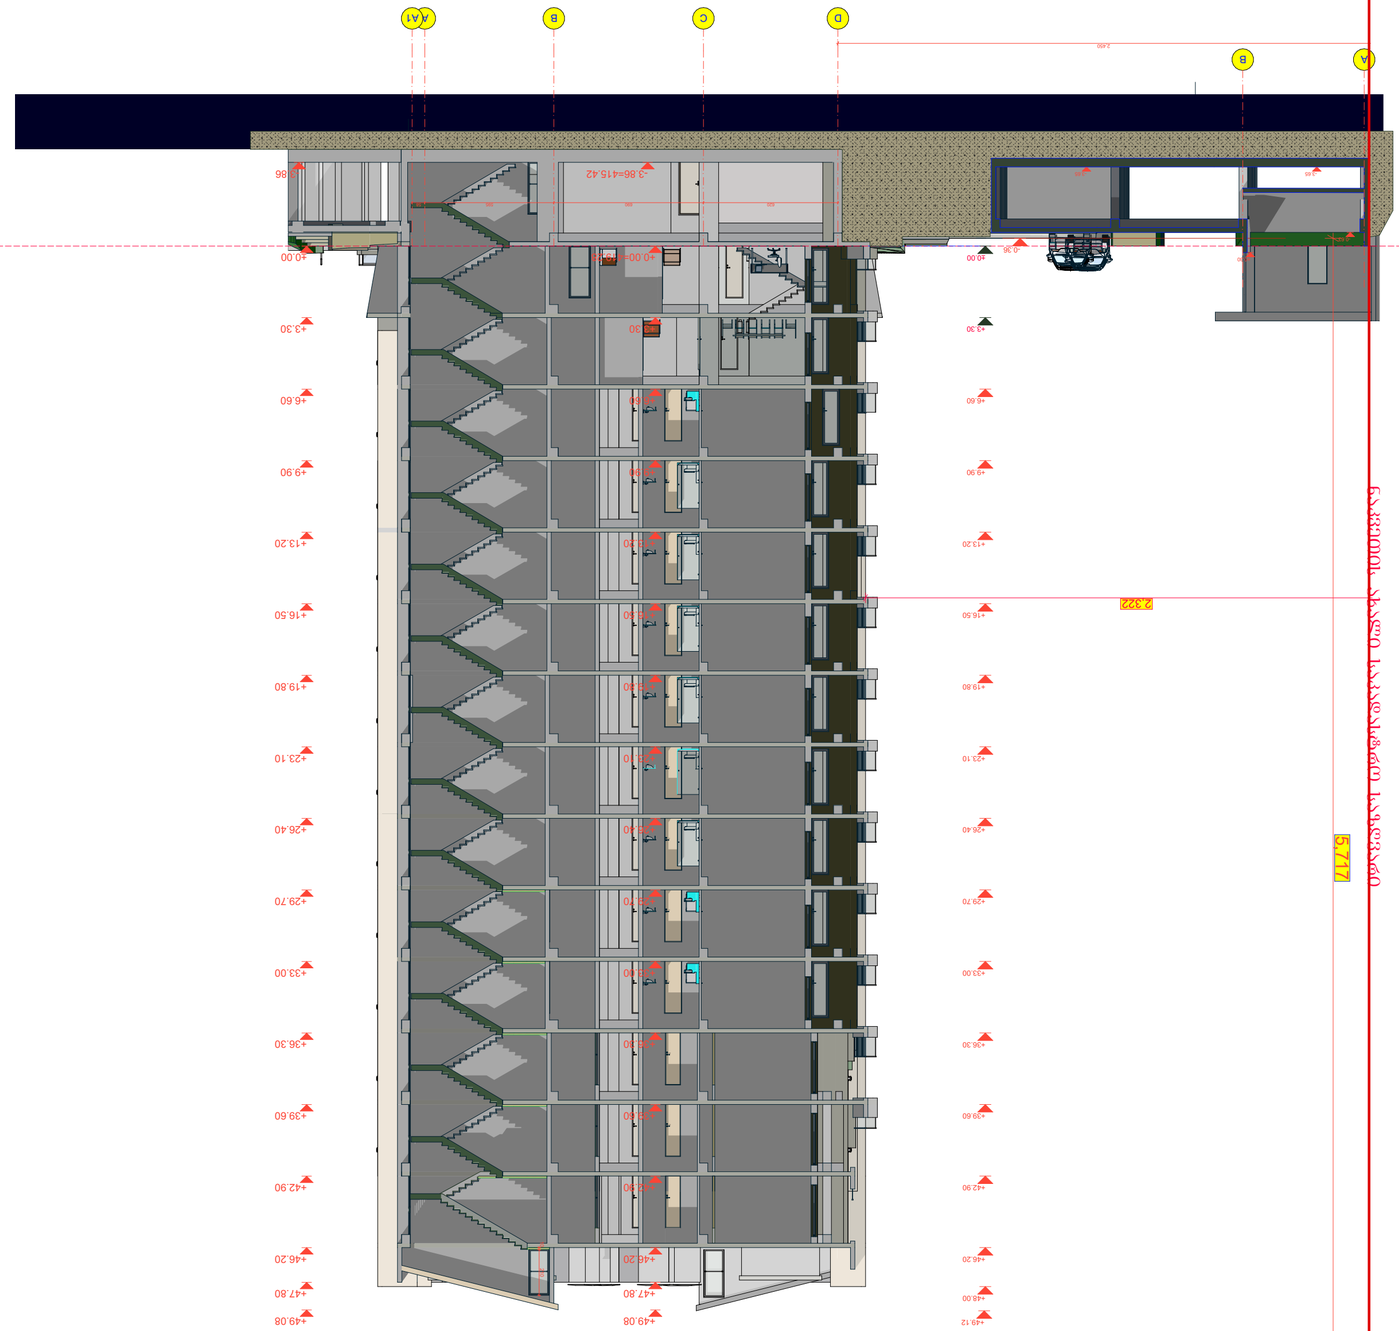





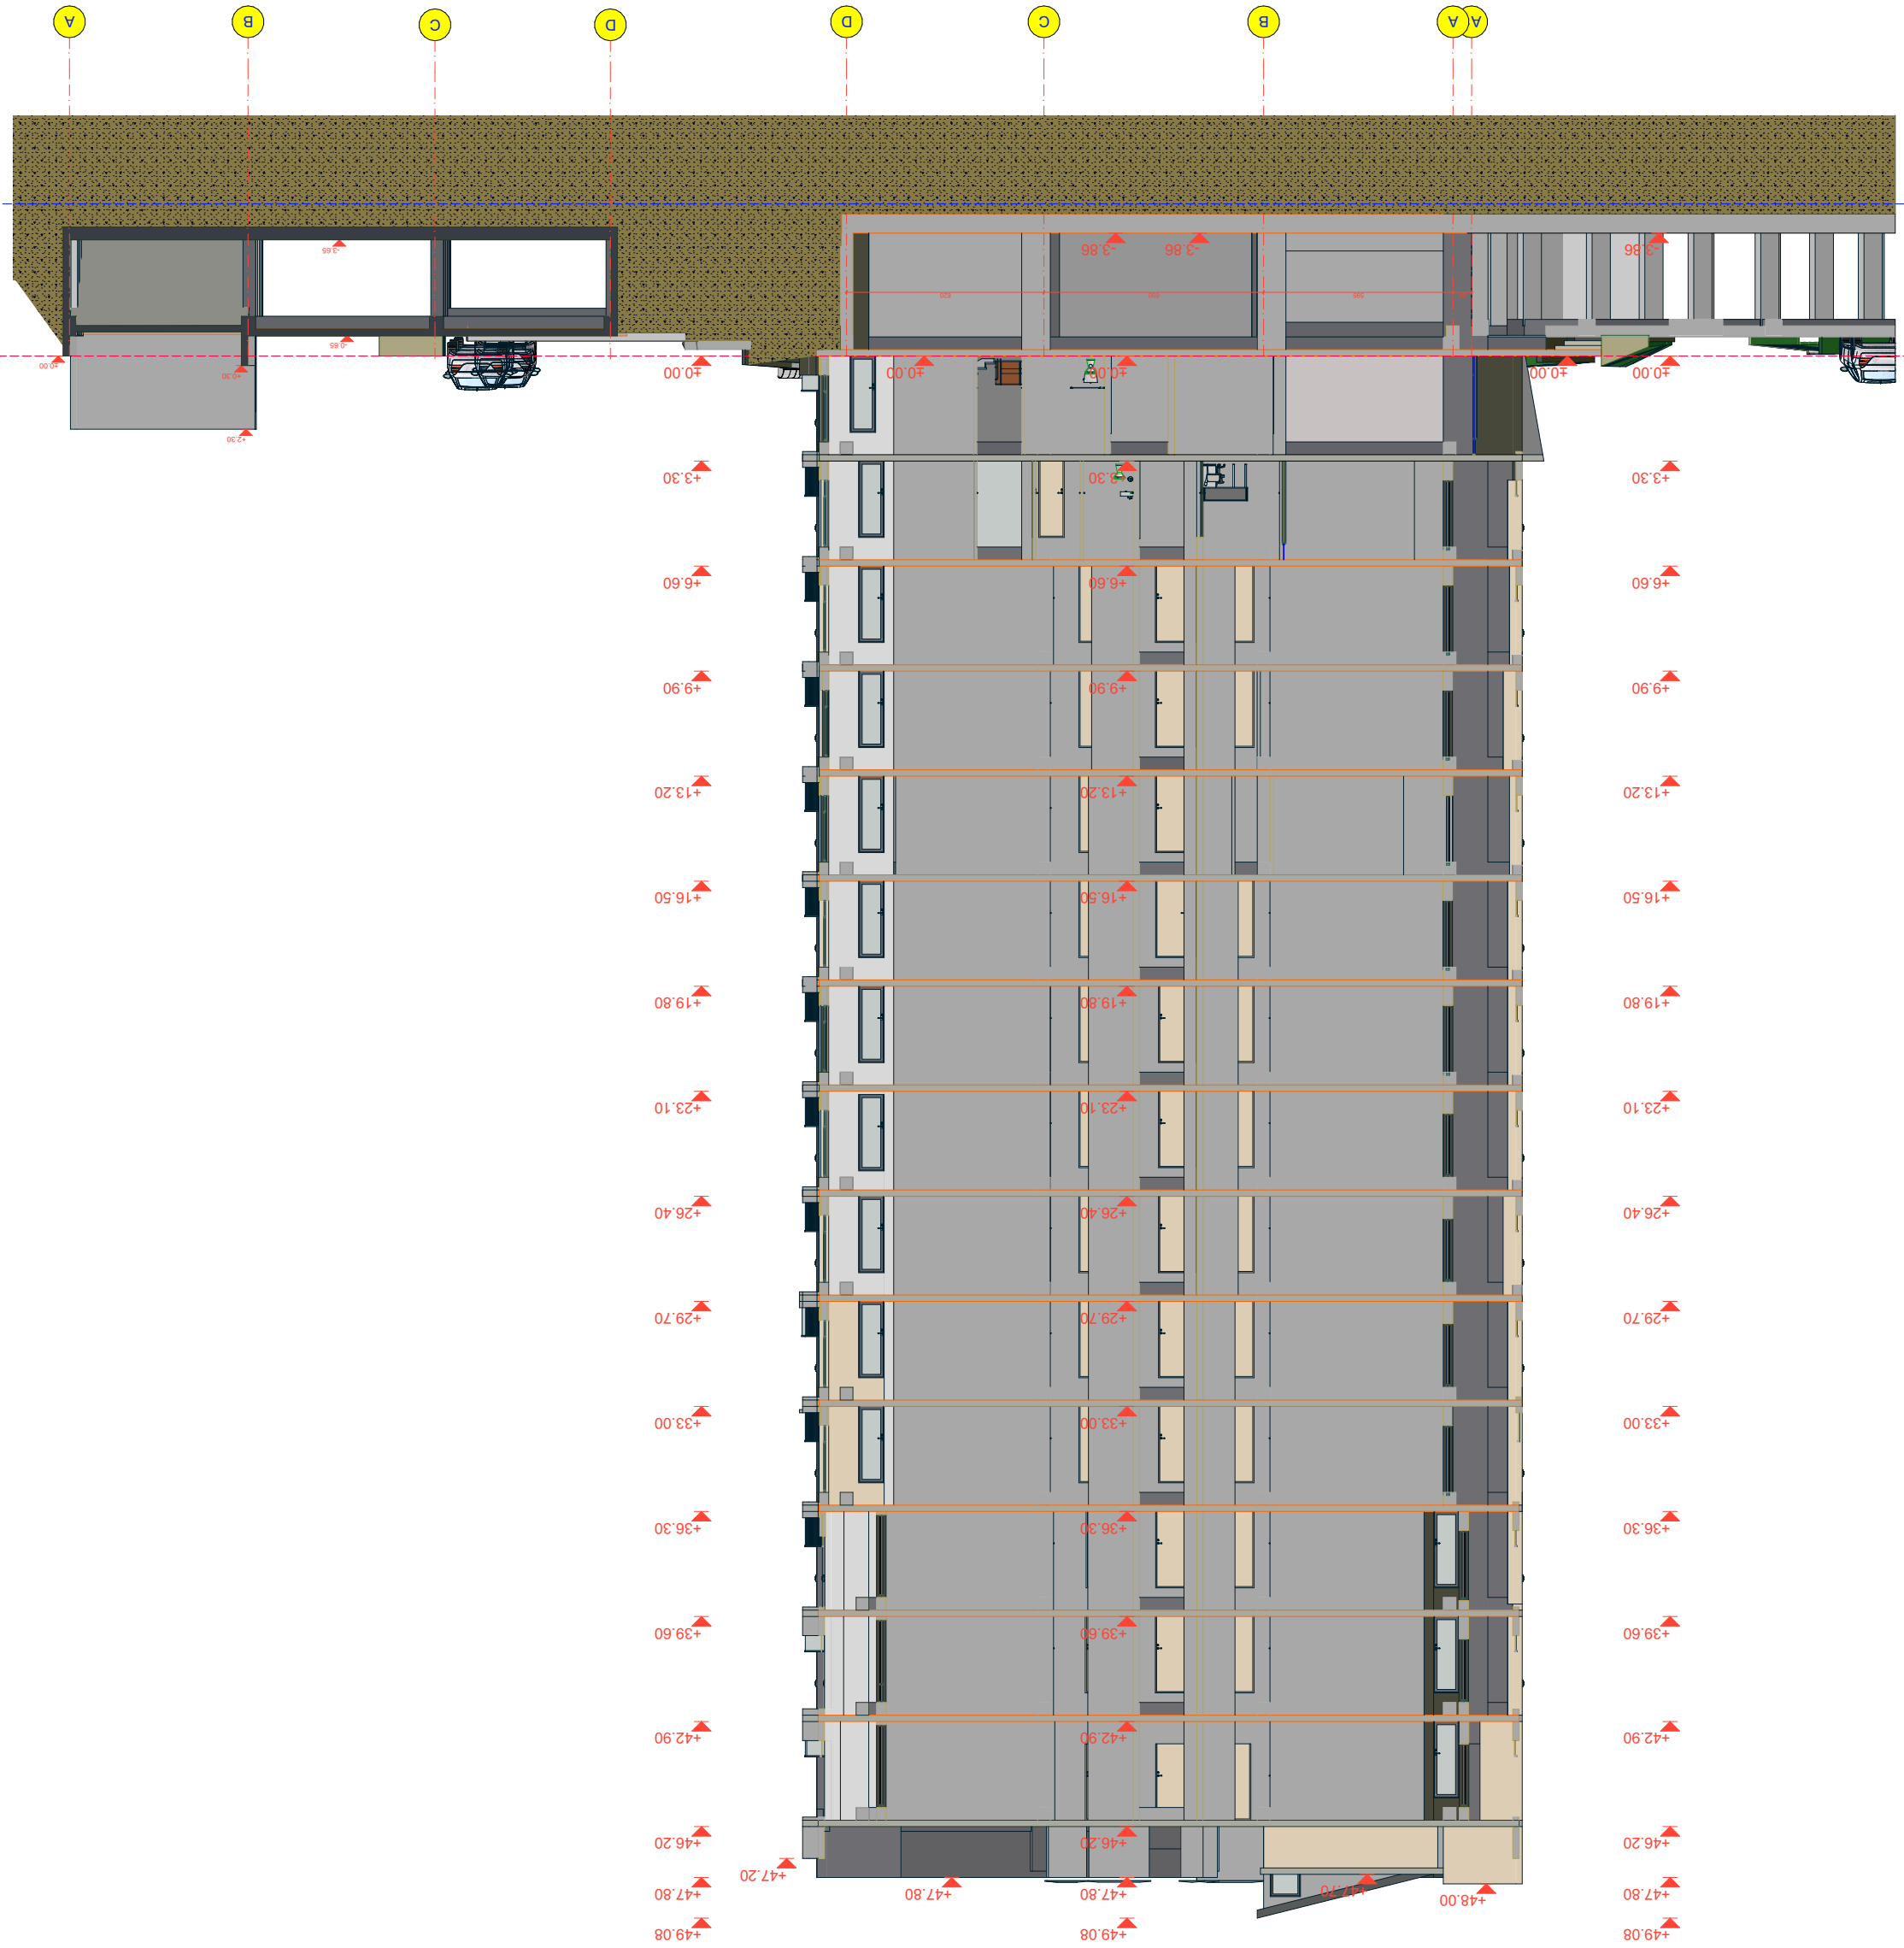






| | | |

კორპუსი №2
ჭრილი 3-3

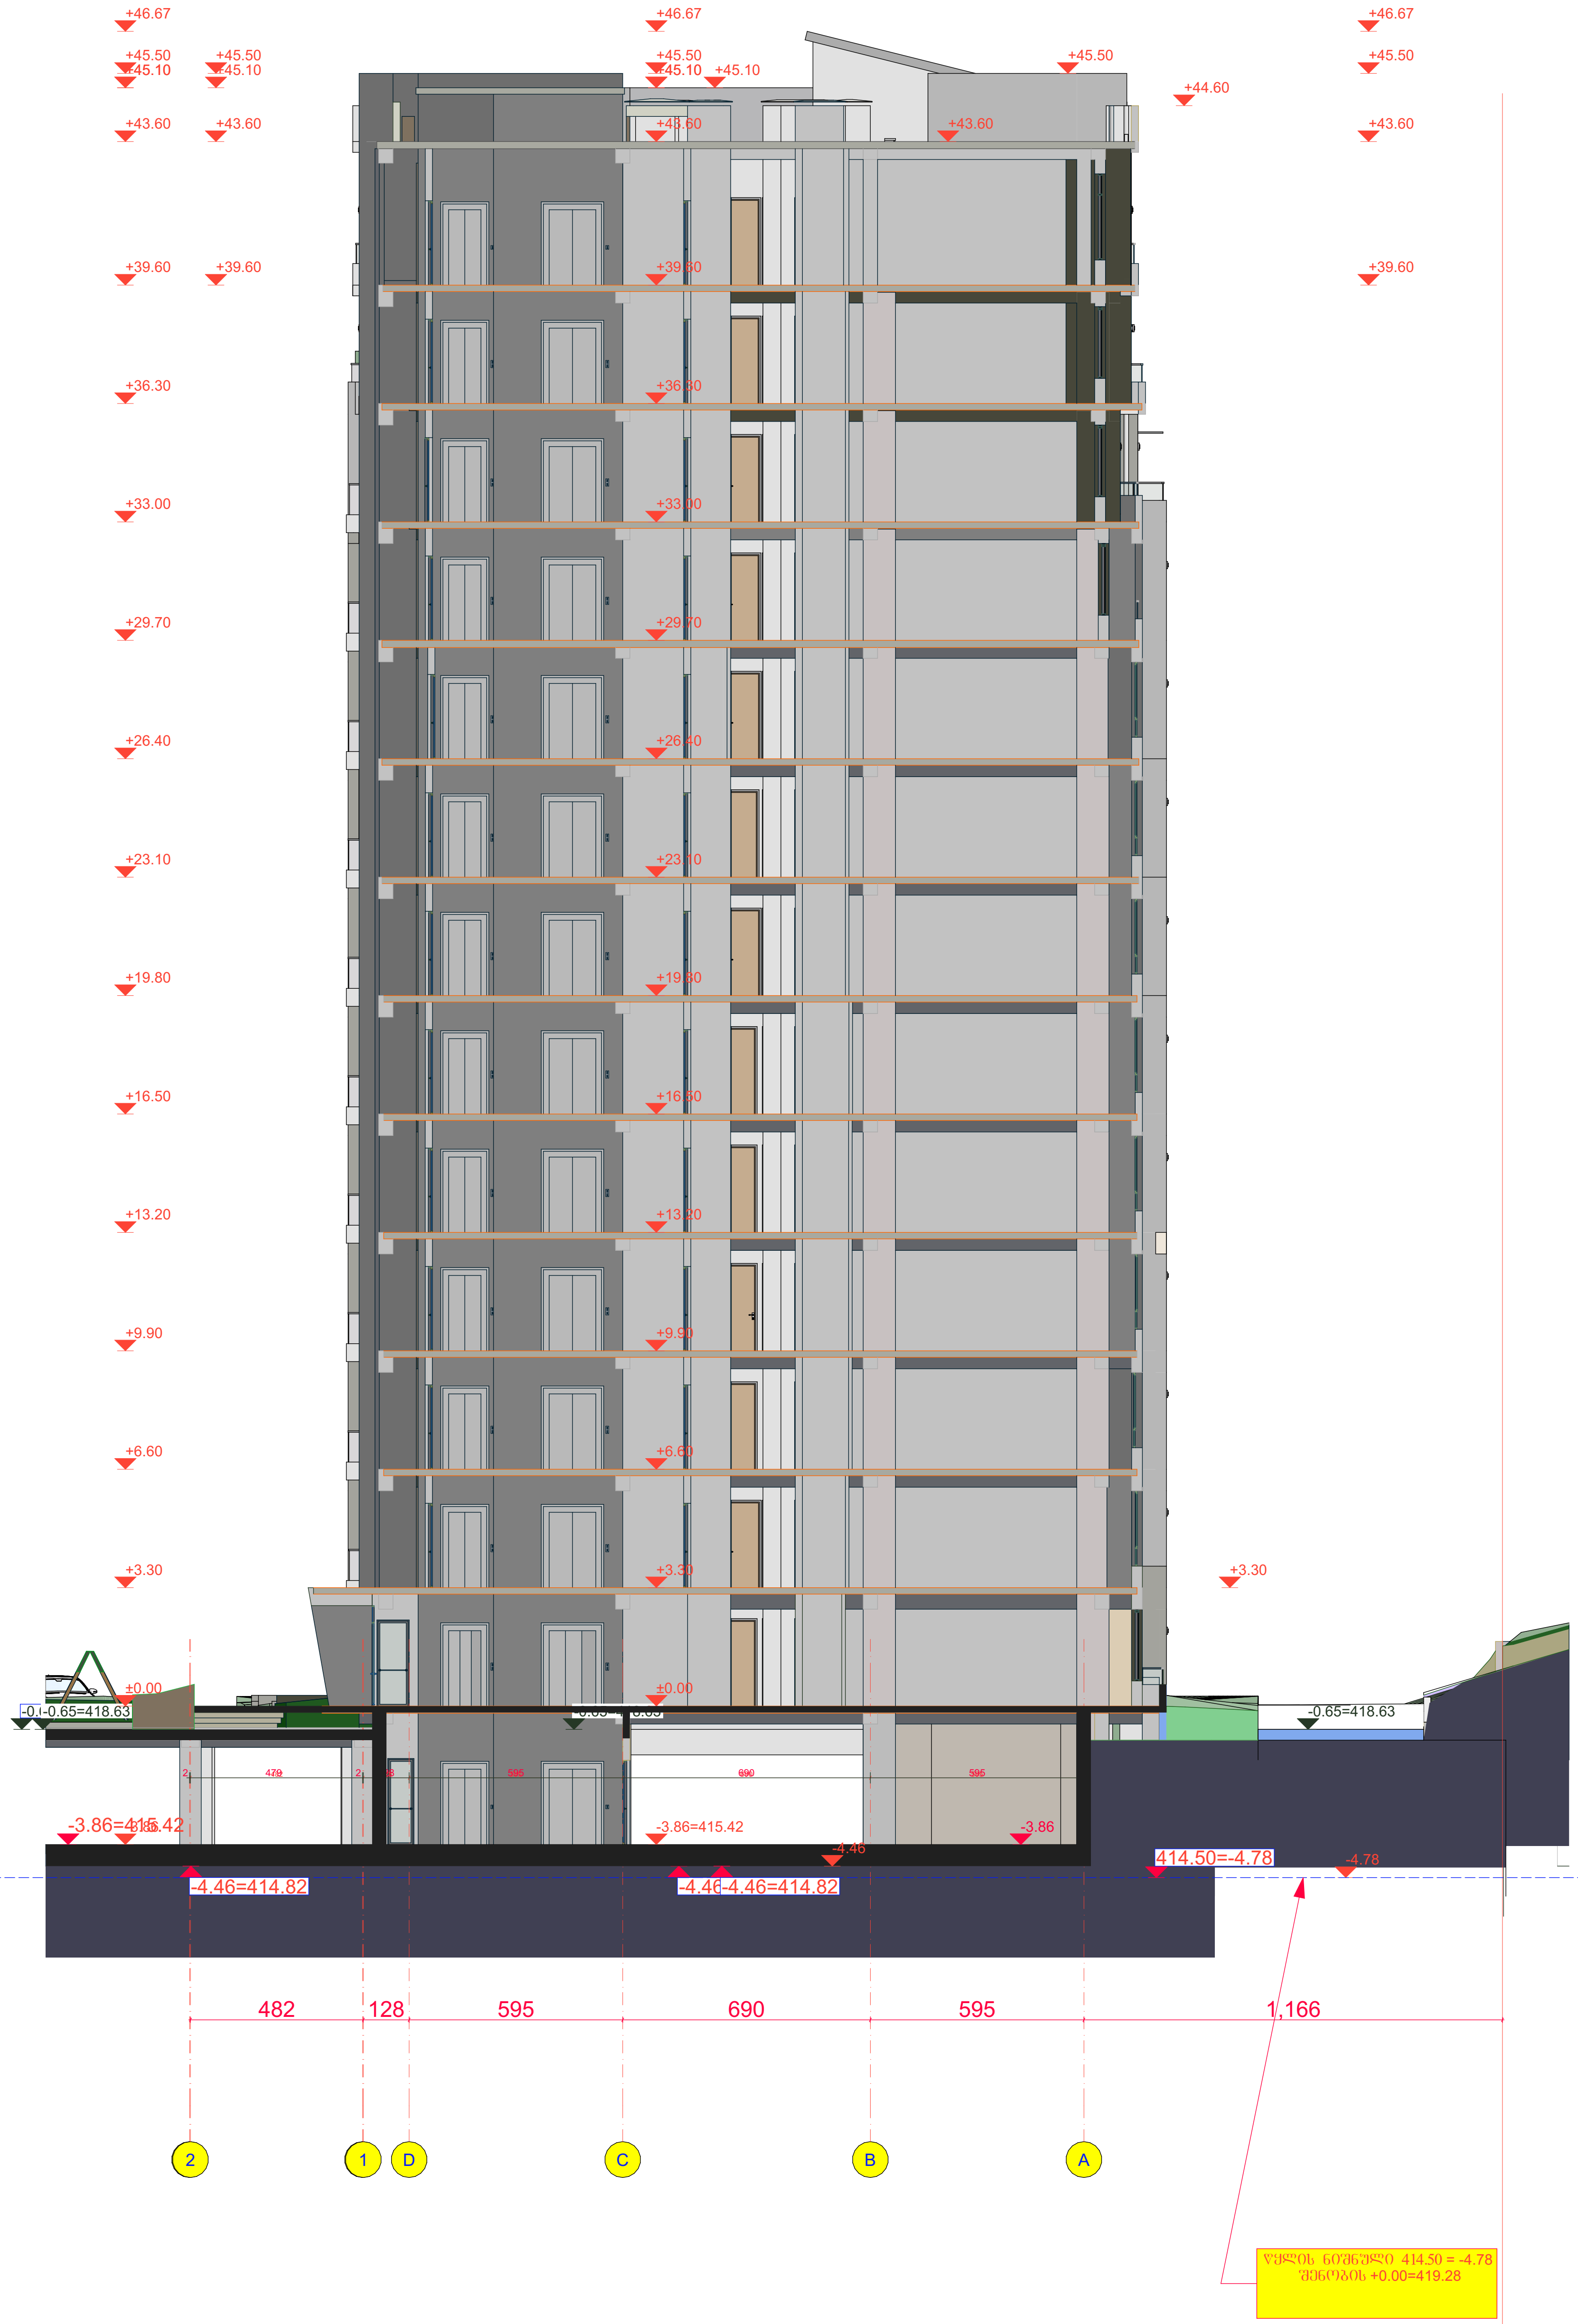

შპს "არდ ჯგუფი"			მრავალბინიანი საცხოვრებელი კომპლექსი "დიღმის ჭალებში" კორ. №1 №2 დავით აღმაშენებლის ხეივანი მე-12 კმ ს/კ 01.72.14.009.614	დამკვეთი: შპს "მოდერნ სითი დეველოპმენტი" ს/კ 405354085 დირექტორი-ლევან ევგენიძე პ/ნ 01007002156			
დირექტორი	პ. ჭავჭანიძე						
პრ.მთ.არქ.	პ. ჭავჭანიძე		არქიტექტურული ნაწილი	მ-ბი	სტადია	ფ. №	რაოდ.
კონსტრუქტორი	ვ. ბლიაძე			1:200 A2	არქ. პრო.	24	
			კორპუსი №2 ჭრილი 3-3				
შეასრულა	პ. ჭავჭანიძე						
				2025 წ.			

კორპუსი №2
ჭრილი 4-4 ა

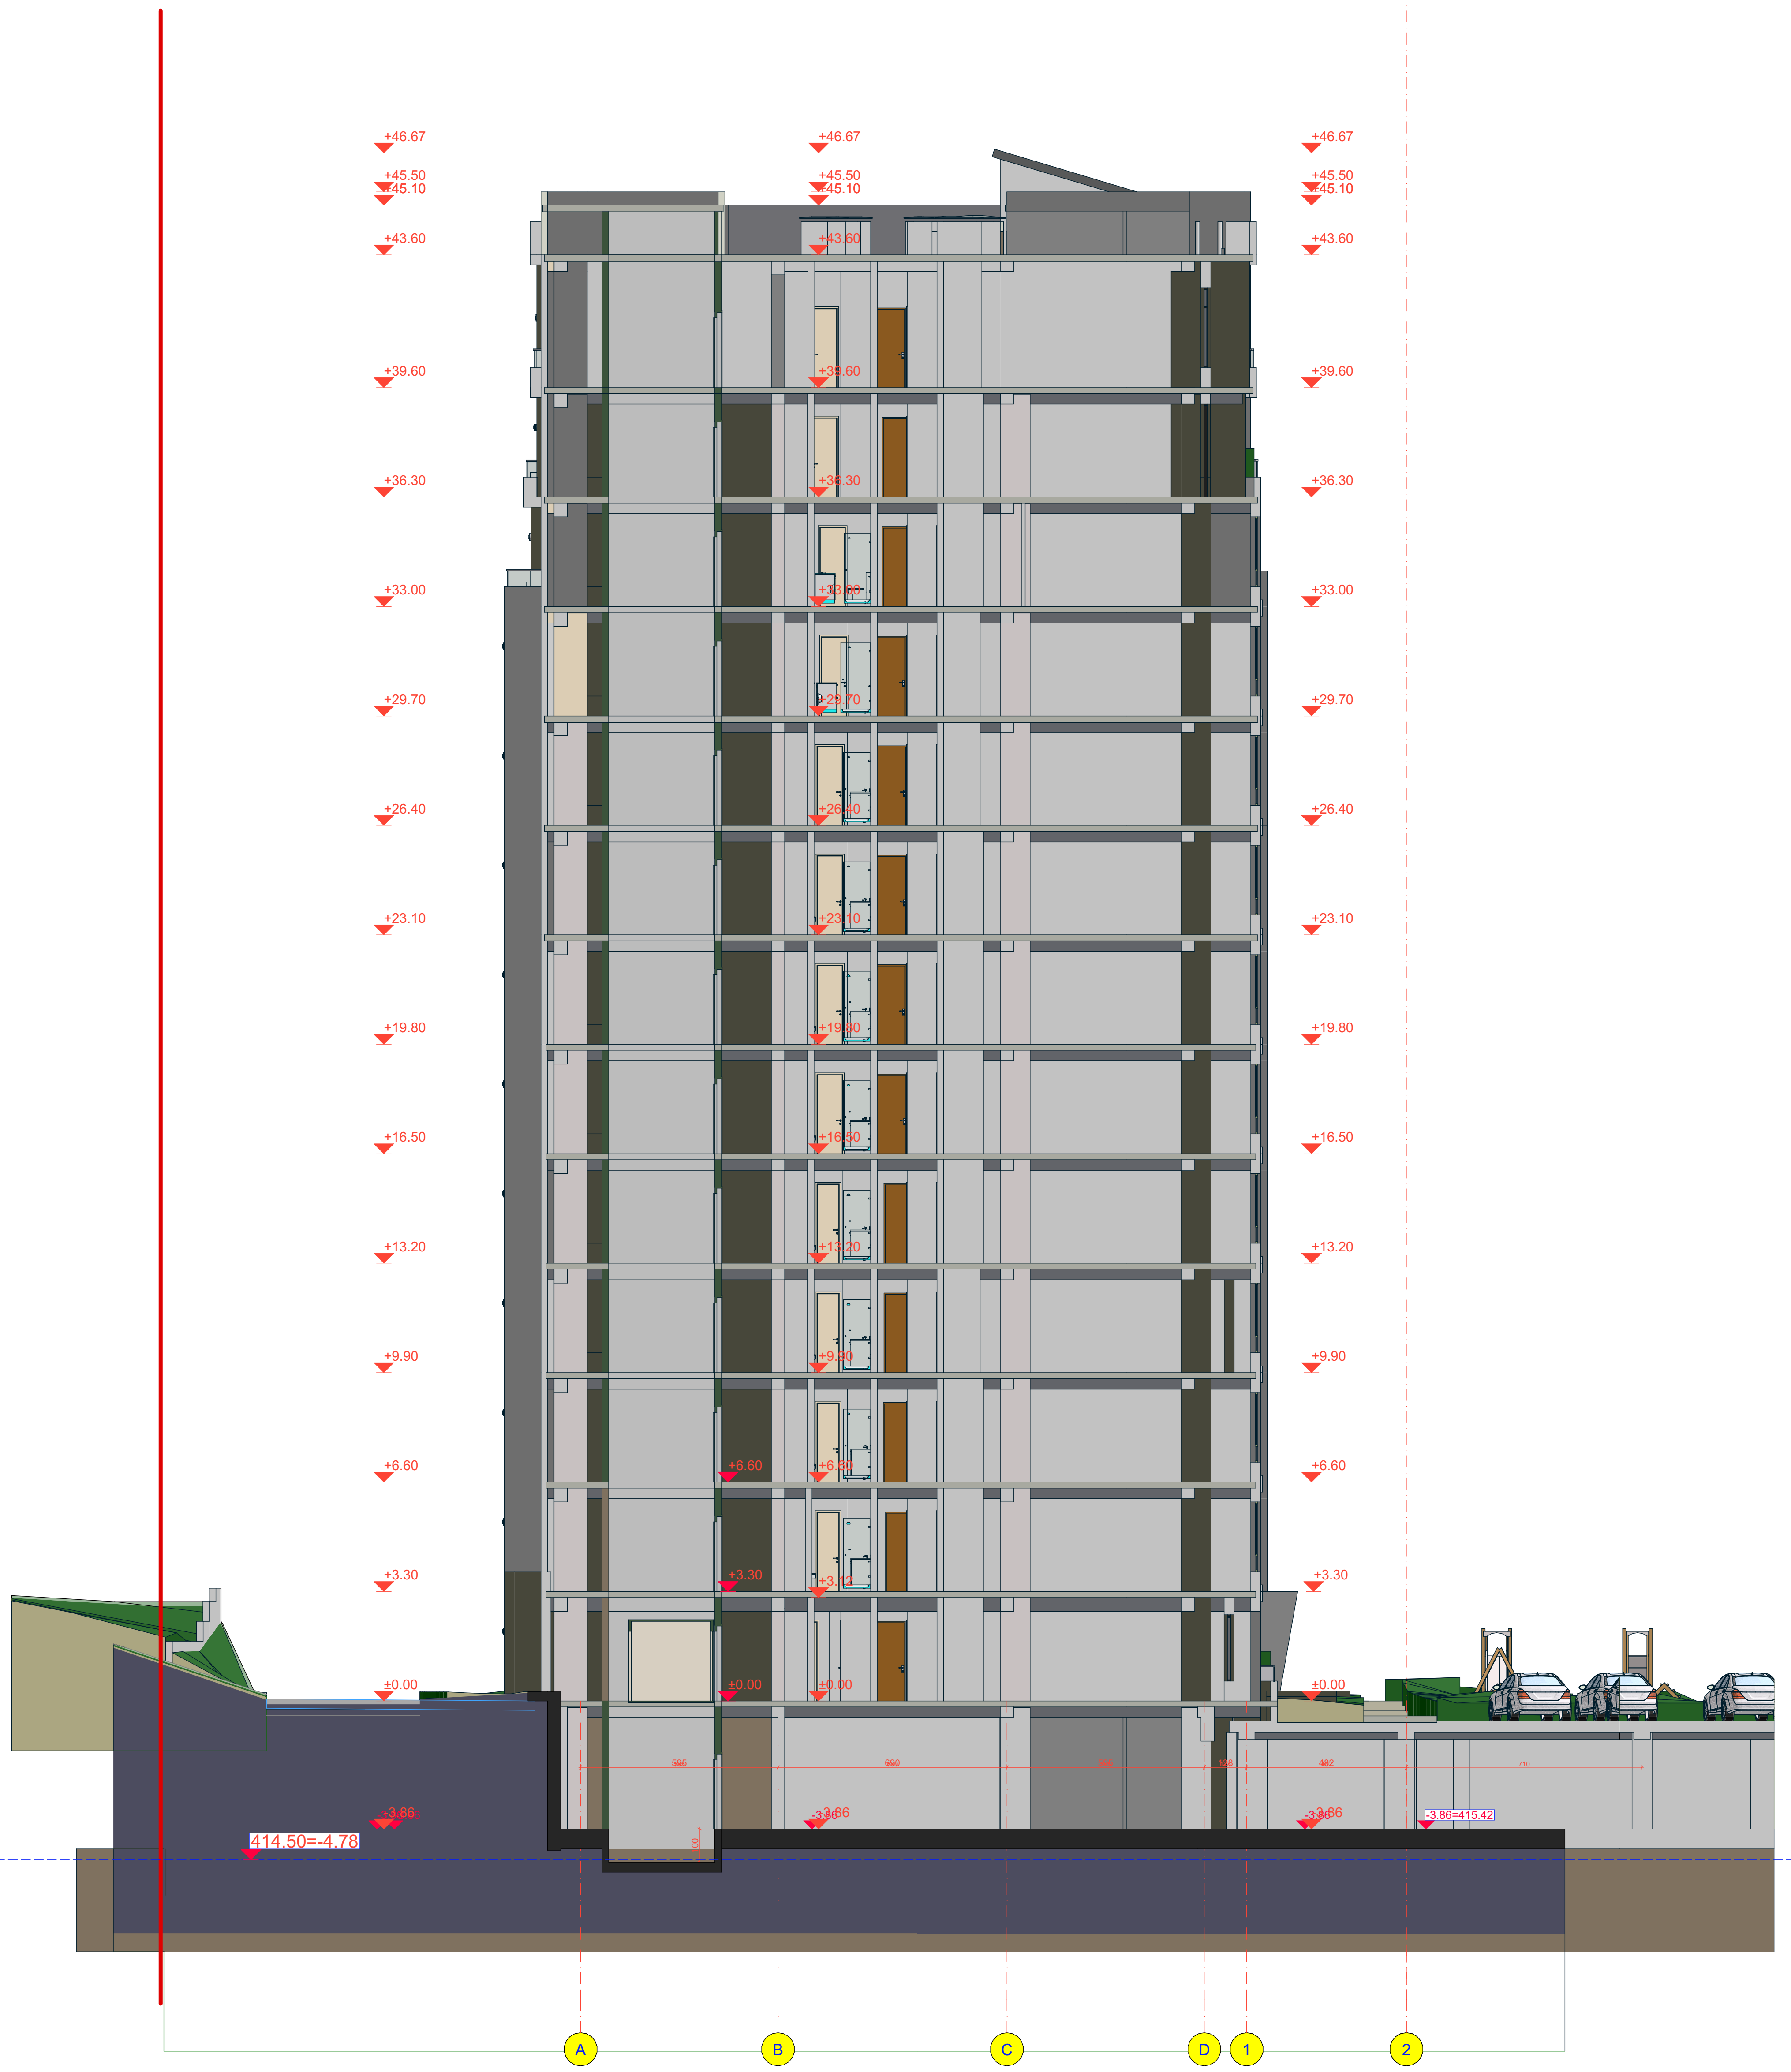

კორპუსი №2
ჭრილი 4-4

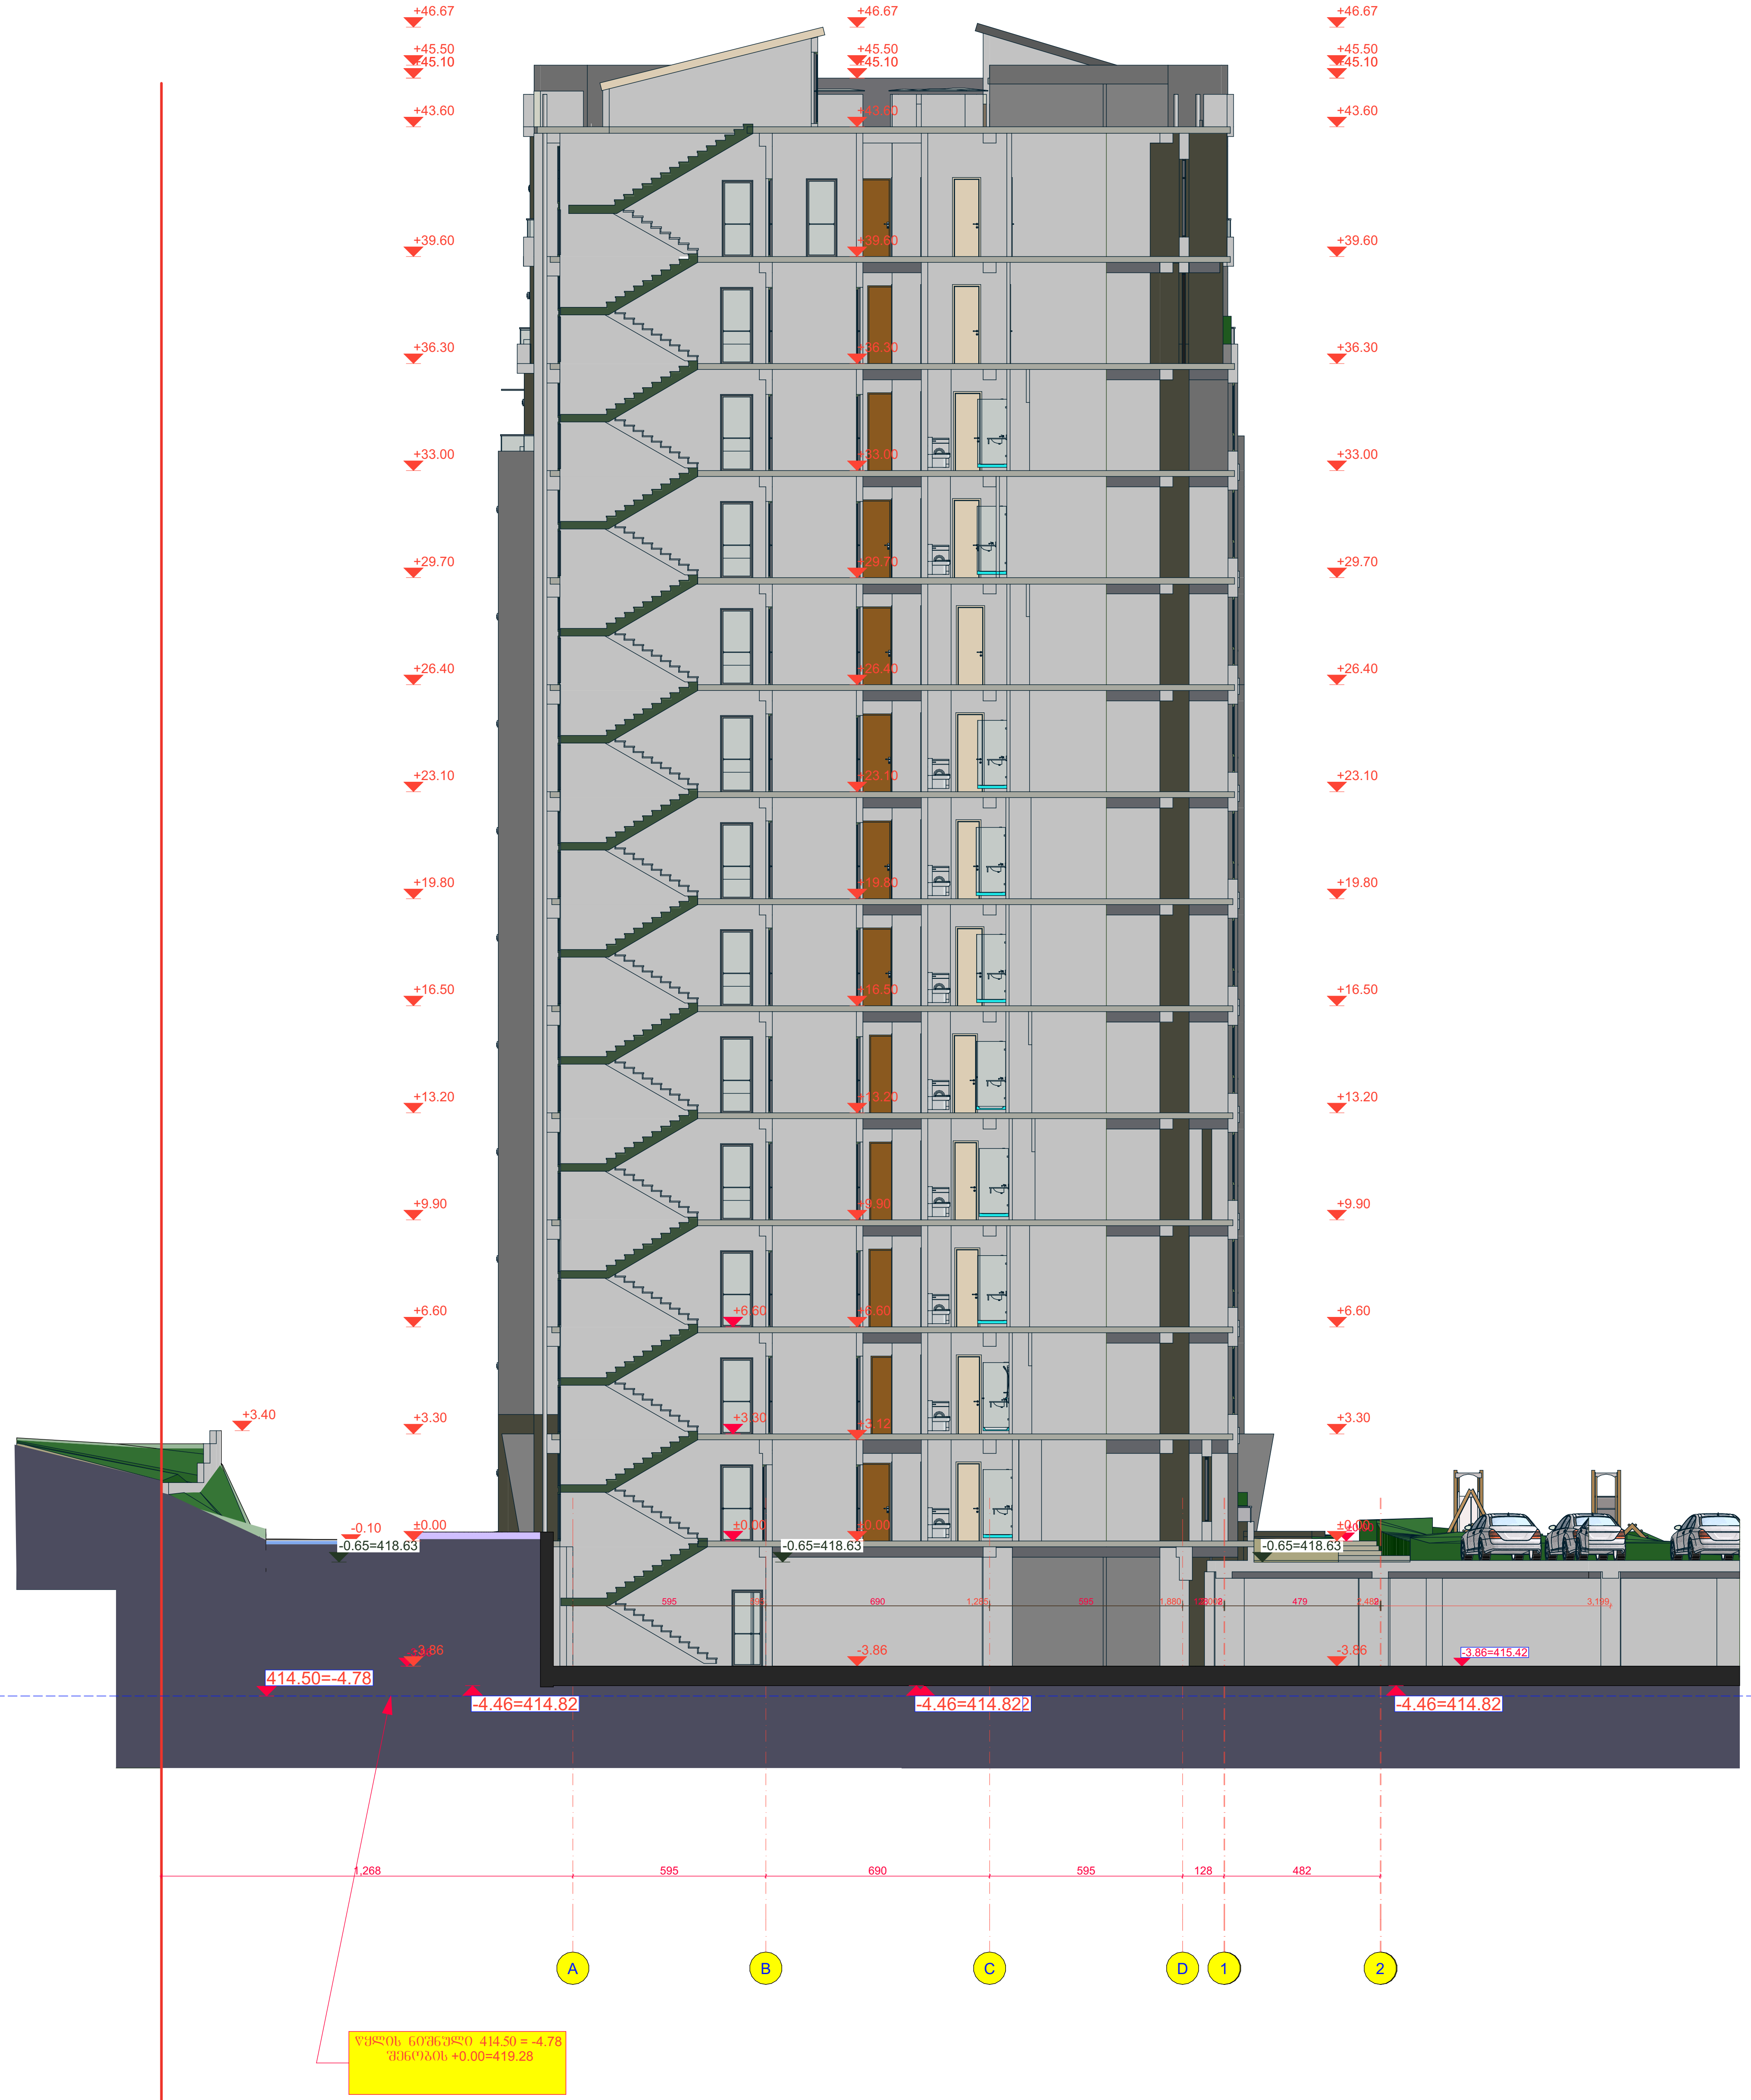

შპს "არდ ჯგუფი"			მრავალბინიანი საცხოვრებელი კომპლექსი "დიღმის ჭალებში" კორ. №1 №2 დავით აღმაშენებლის ხეივანი მე-12 კმ ს/კ 01.72.14.009.614	დამკვეთი: შპს "მოდერნ სითი დეველოპმენტი" ს/კ 405354085 დირექტორი-ლევან ევგენიძე პ/ნ 01007002156			
დირექტორი	პ. ჭავჭანიძე						
პრ.მთ.არქ.	პ. ჭავჭანიძე		არქიტექტურული ნაწილი	მ-ბი	სტადია	ფ. №	რაოდ.
კონსტრუქტორი	ვ. ბლიაძე			1:200 A2	არქ. პრო.	25	
			კორპუსი №2 ჭრილი 4-4				
შეასრულა	პ. ჭავჭანიძე						
				2025 წ.			

წარმოდგენილი საცხოვრებელი კომპლექსი დაპროექტებულია საქართველოს მთავრობის 2016 წლის 9 მარტის #419 განკარგულებისა და „კოოპერატიული ბინათმშენებლობის დაუმთავრებლობით წარმოქმნილ საკითხთან დაკავშირებით განსაკუთრებულ ღონისძიებათა თაობაზე“ ქ. 

კორპუსი №2
ჭრილი 4-4

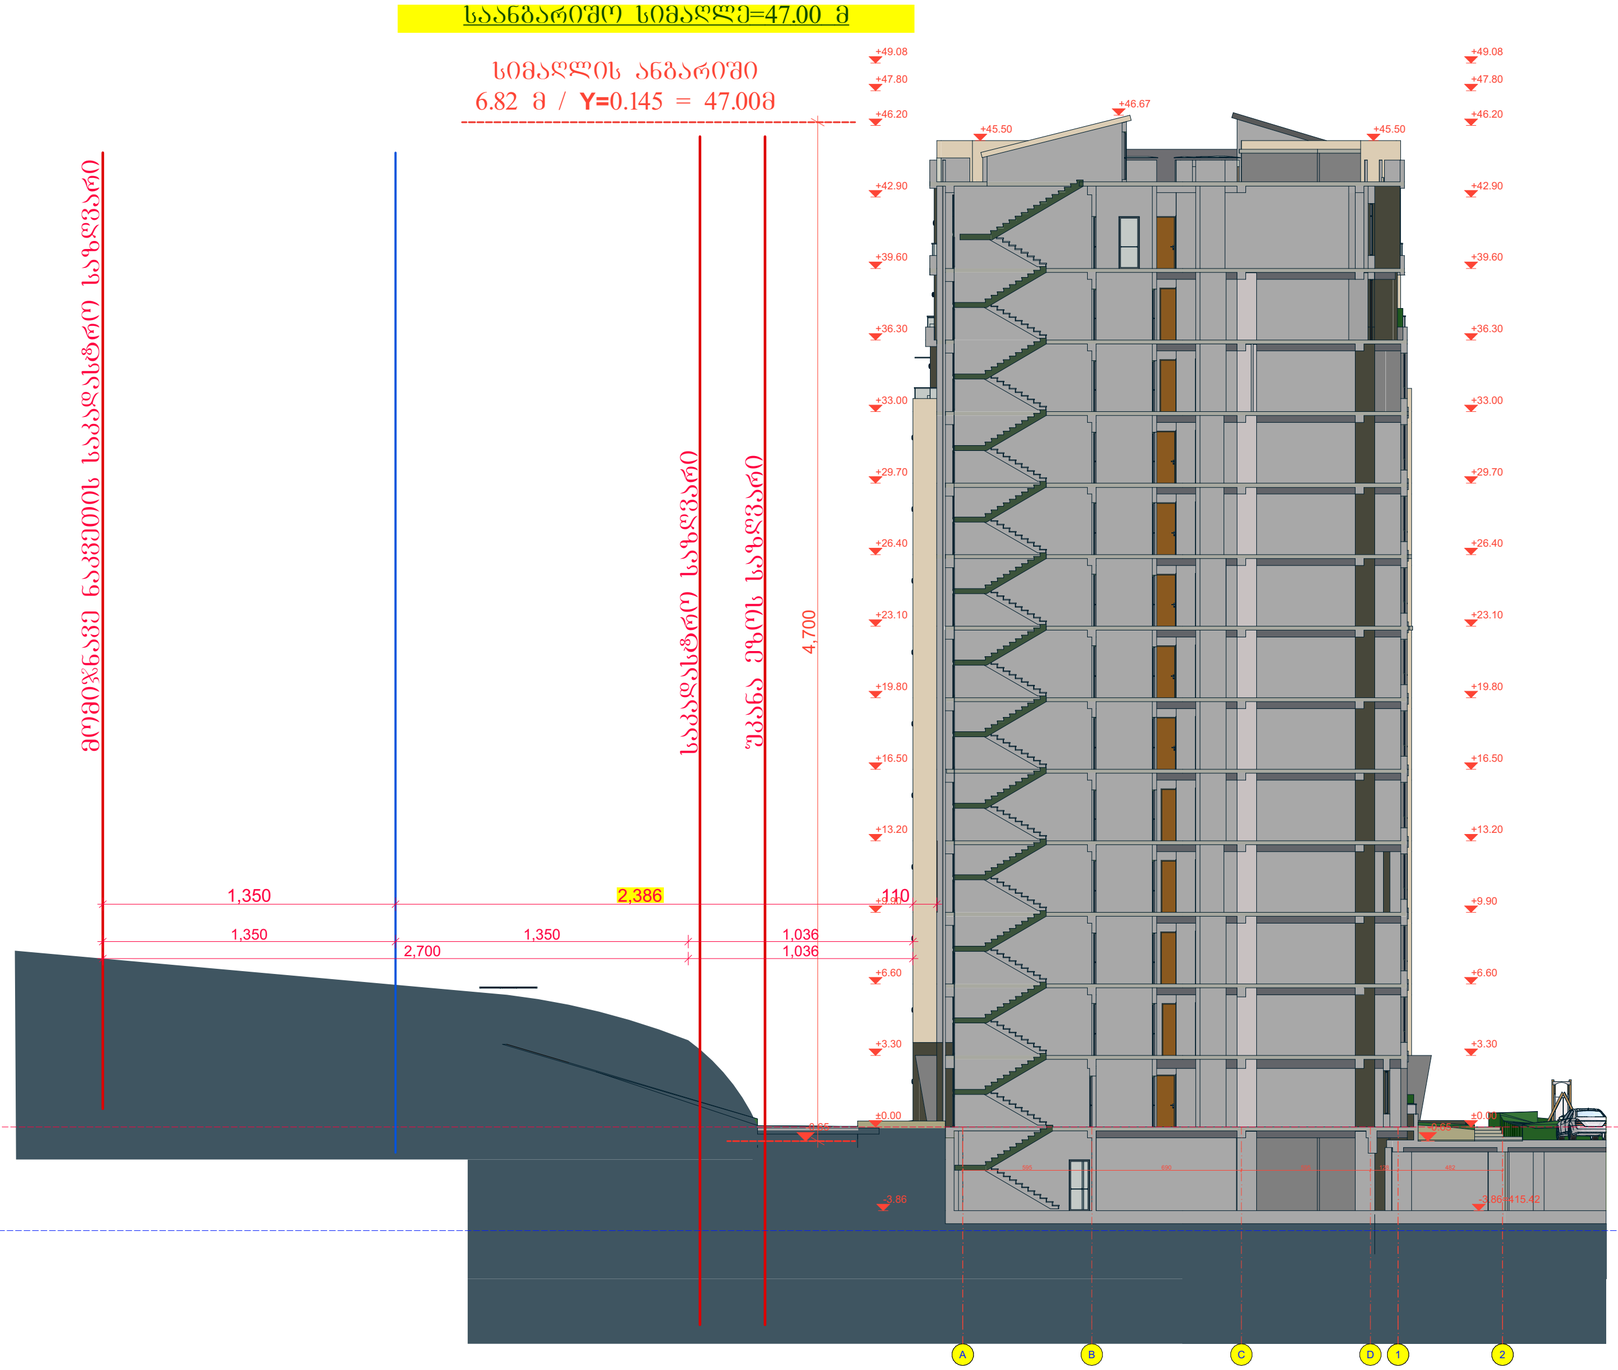


კორპუსი №2
ჭრილი 4-4 ა

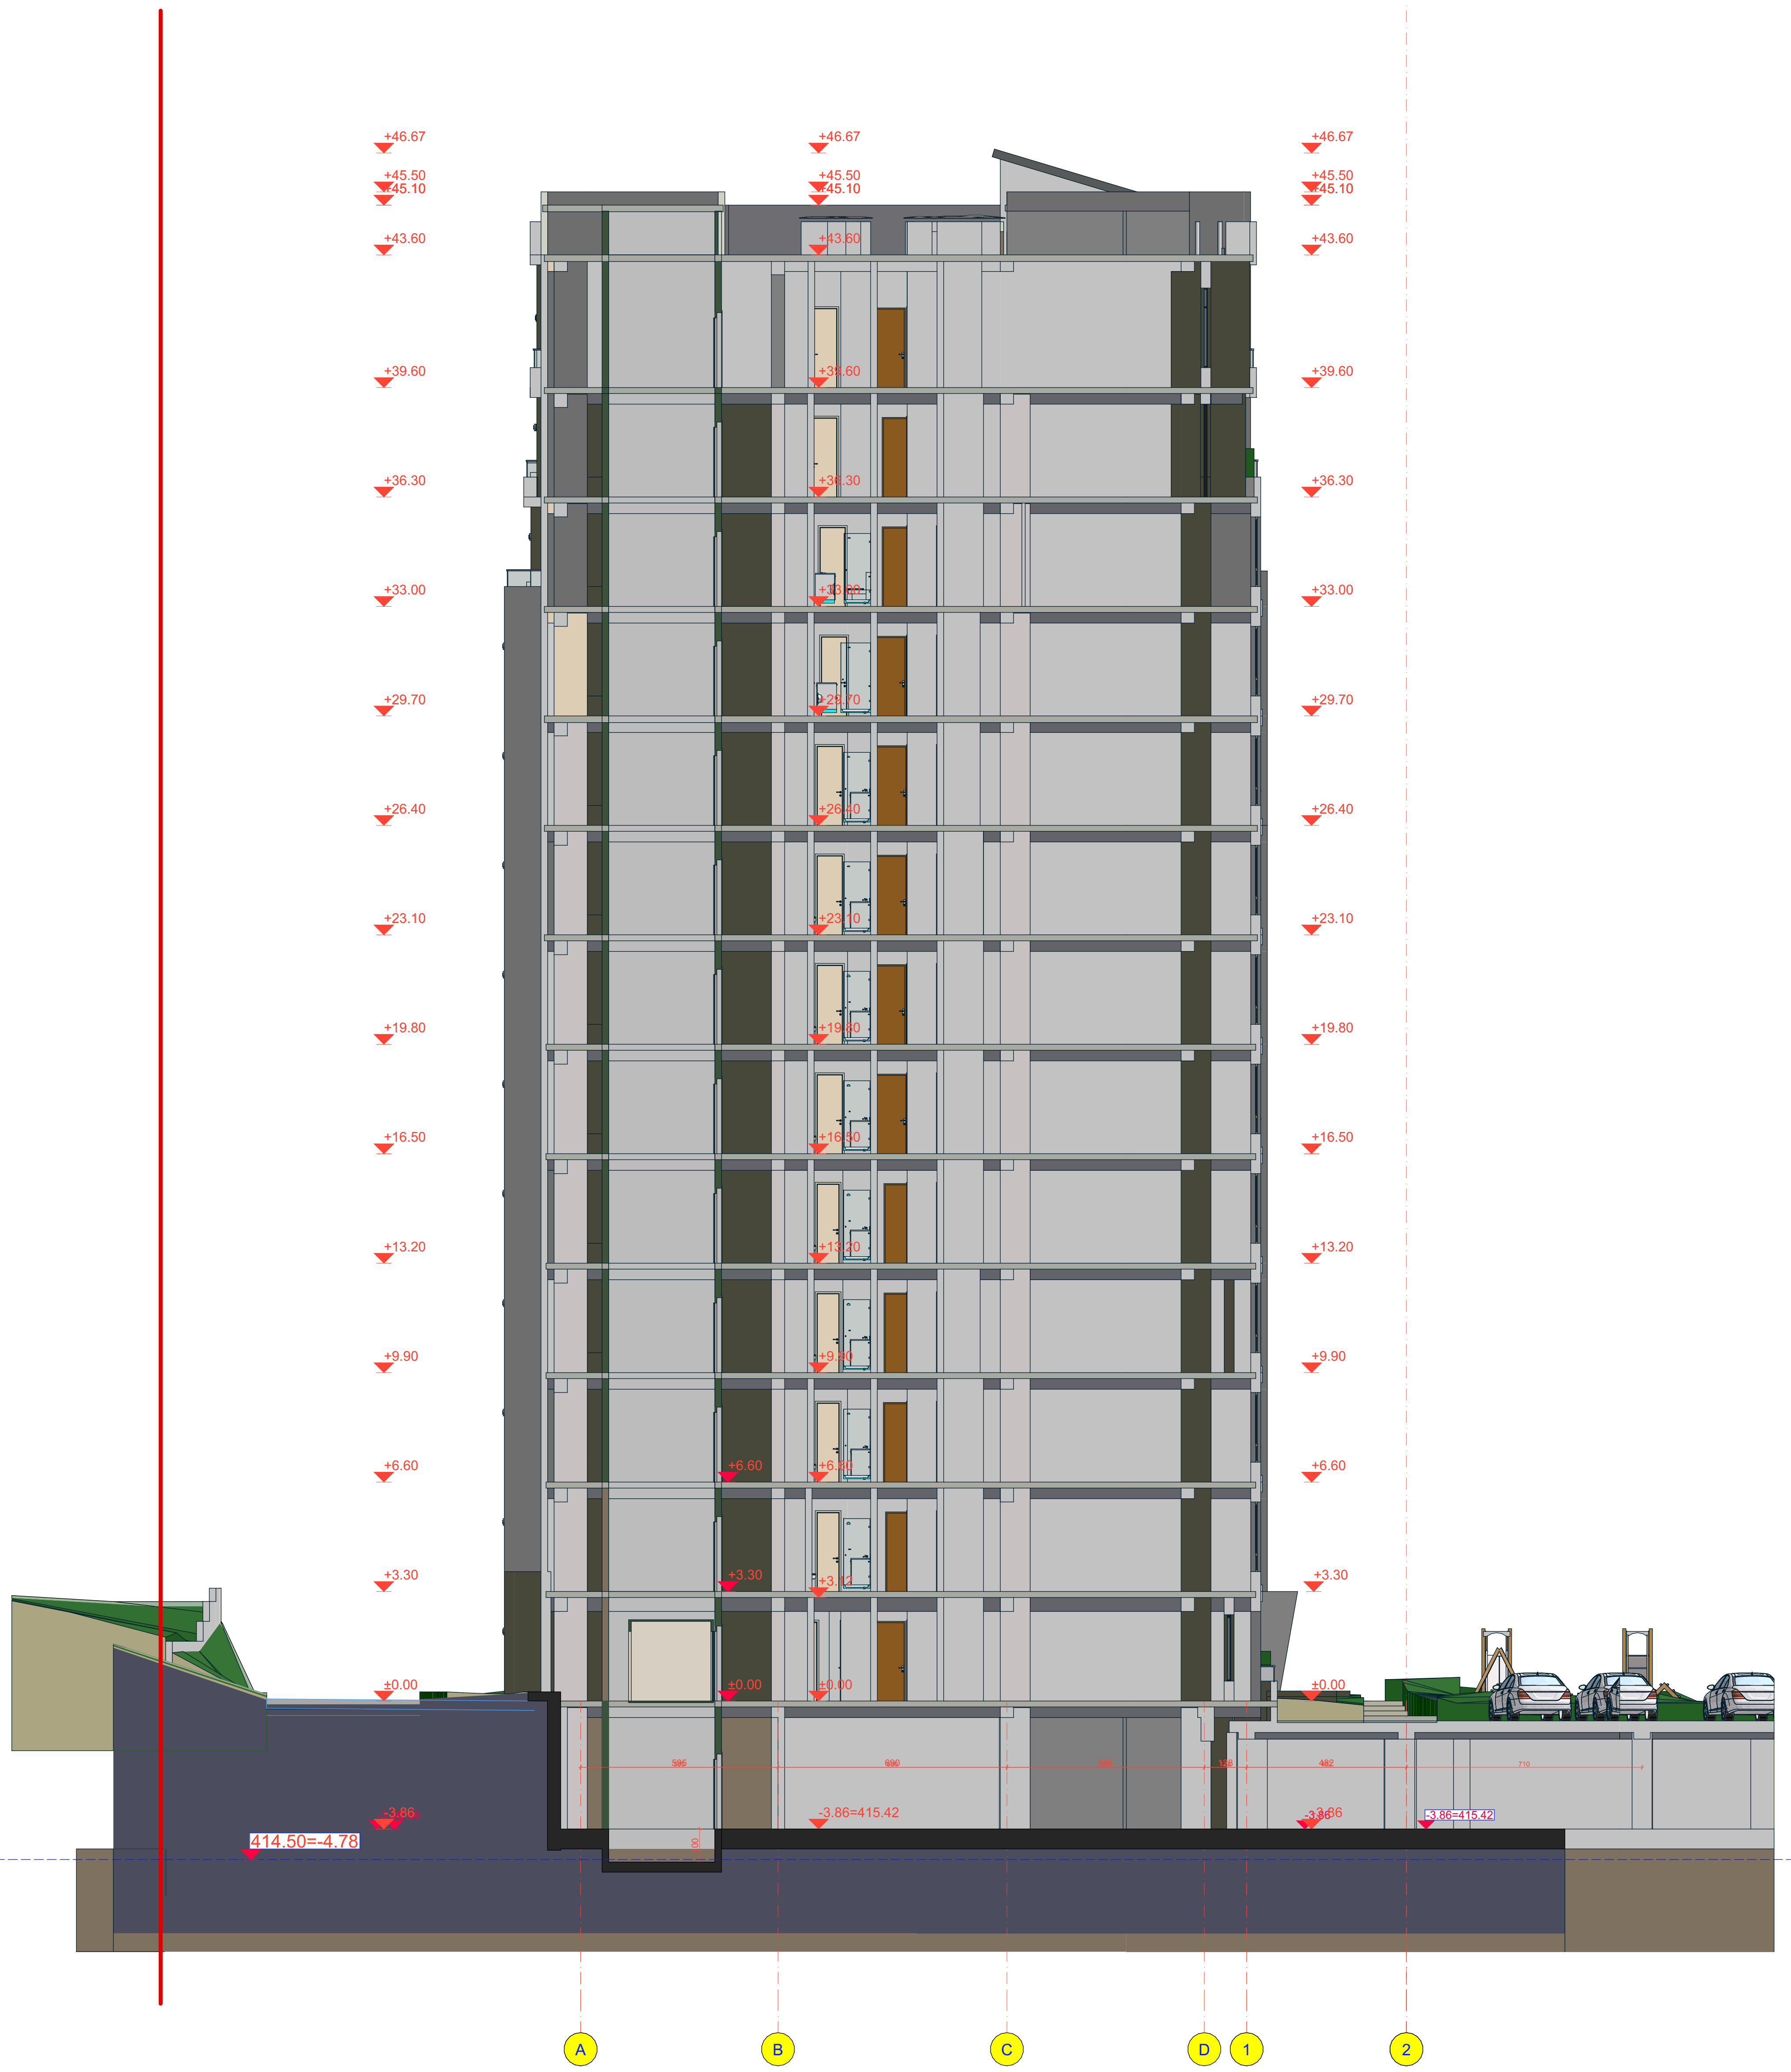

კორპუსი №2
ჭრილი 4-4

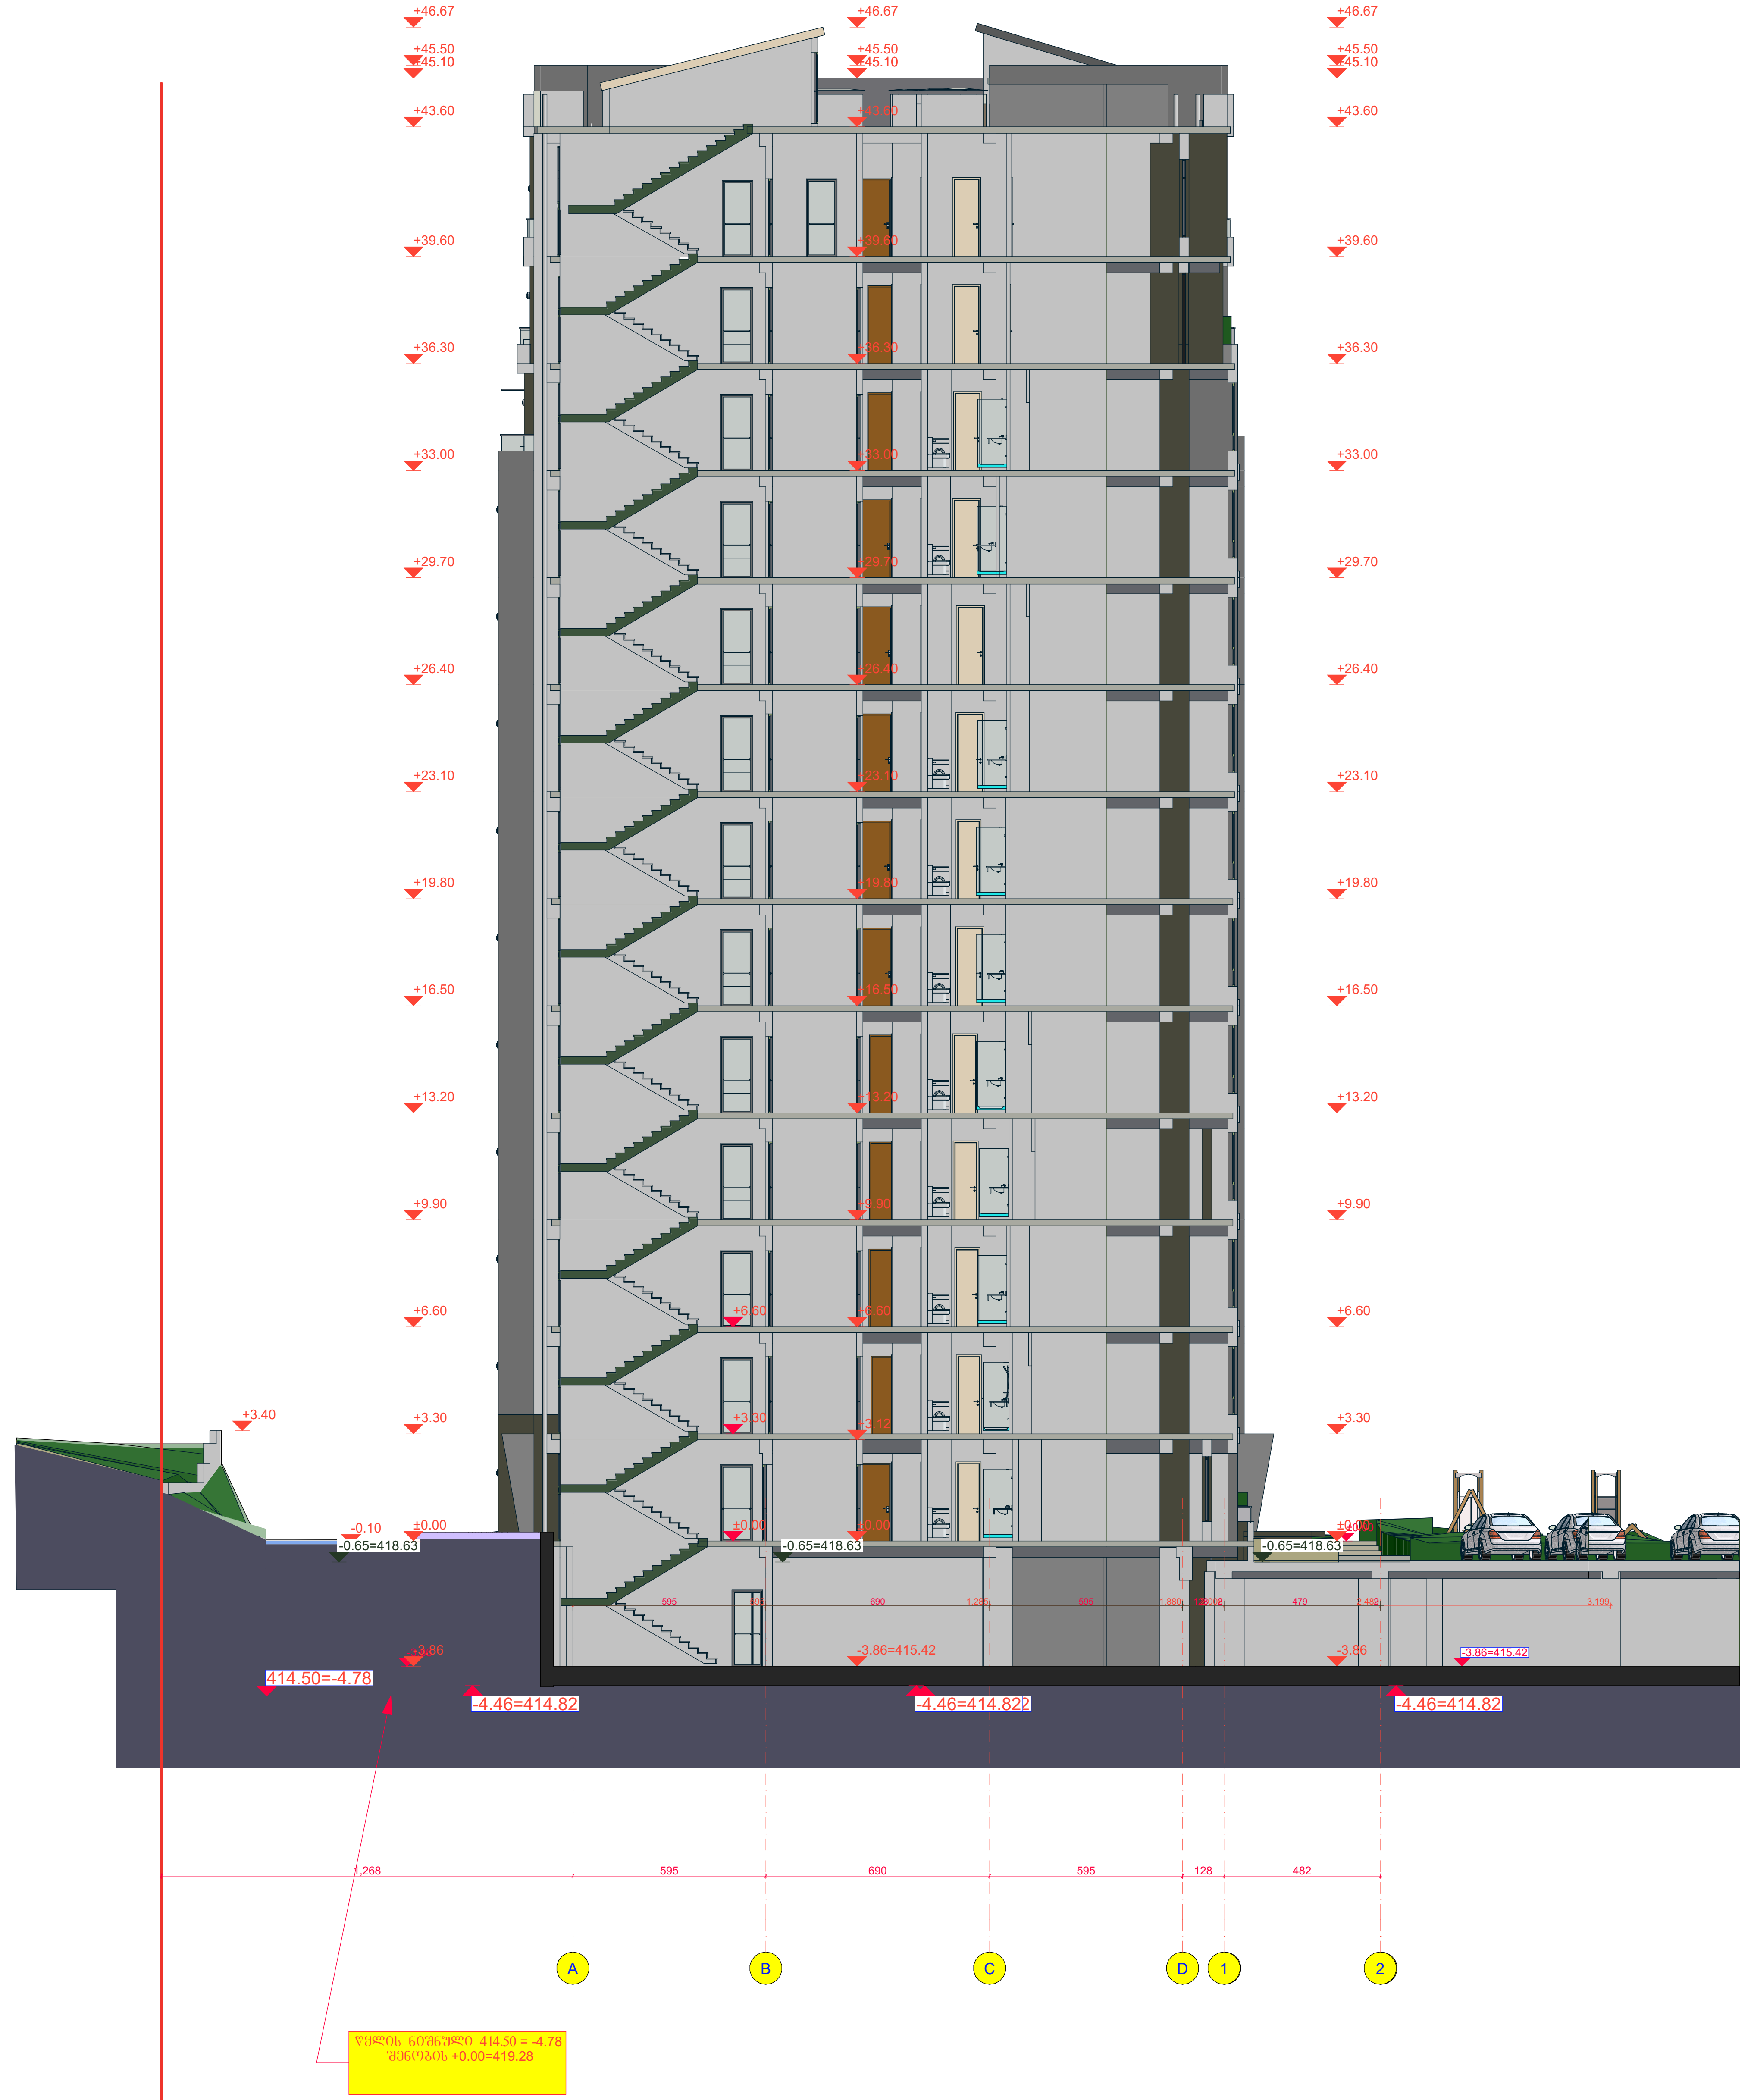

შპს "არდ ჯგუფი"			მრავალბინიანი საცხოვრებელი კომპლექსი "დიღმის ჭალებში" კორ. №1 №2 დავით აღმაშენებლის ხეივანი მე-12 კმ ს/კ 01.72.14.009.614	დამკვეთი: შპს "მოდერნ სითი დეველოპმენტი" ს/კ 405354085 დირექტორი-ლევან ევგენიძე პ/ნ 01007002156			
დირექტორი	პ. ჭავჭანიძე						
პრ.მთ.არქ.	პ. ჭავჭანიძე		არქიტექტურული ნაწილი	მ-ბი	სტადია	ფ. №	რაოდ.
კონსტრუქტორი	ვ. ბლიაძე						
			კორპუსი №2 ჭრილი 4-4	1:200 A2	არქ. პრო.	25	
შეასრულა	პ. ჭავჭანიძე						
				2025 წ.			