






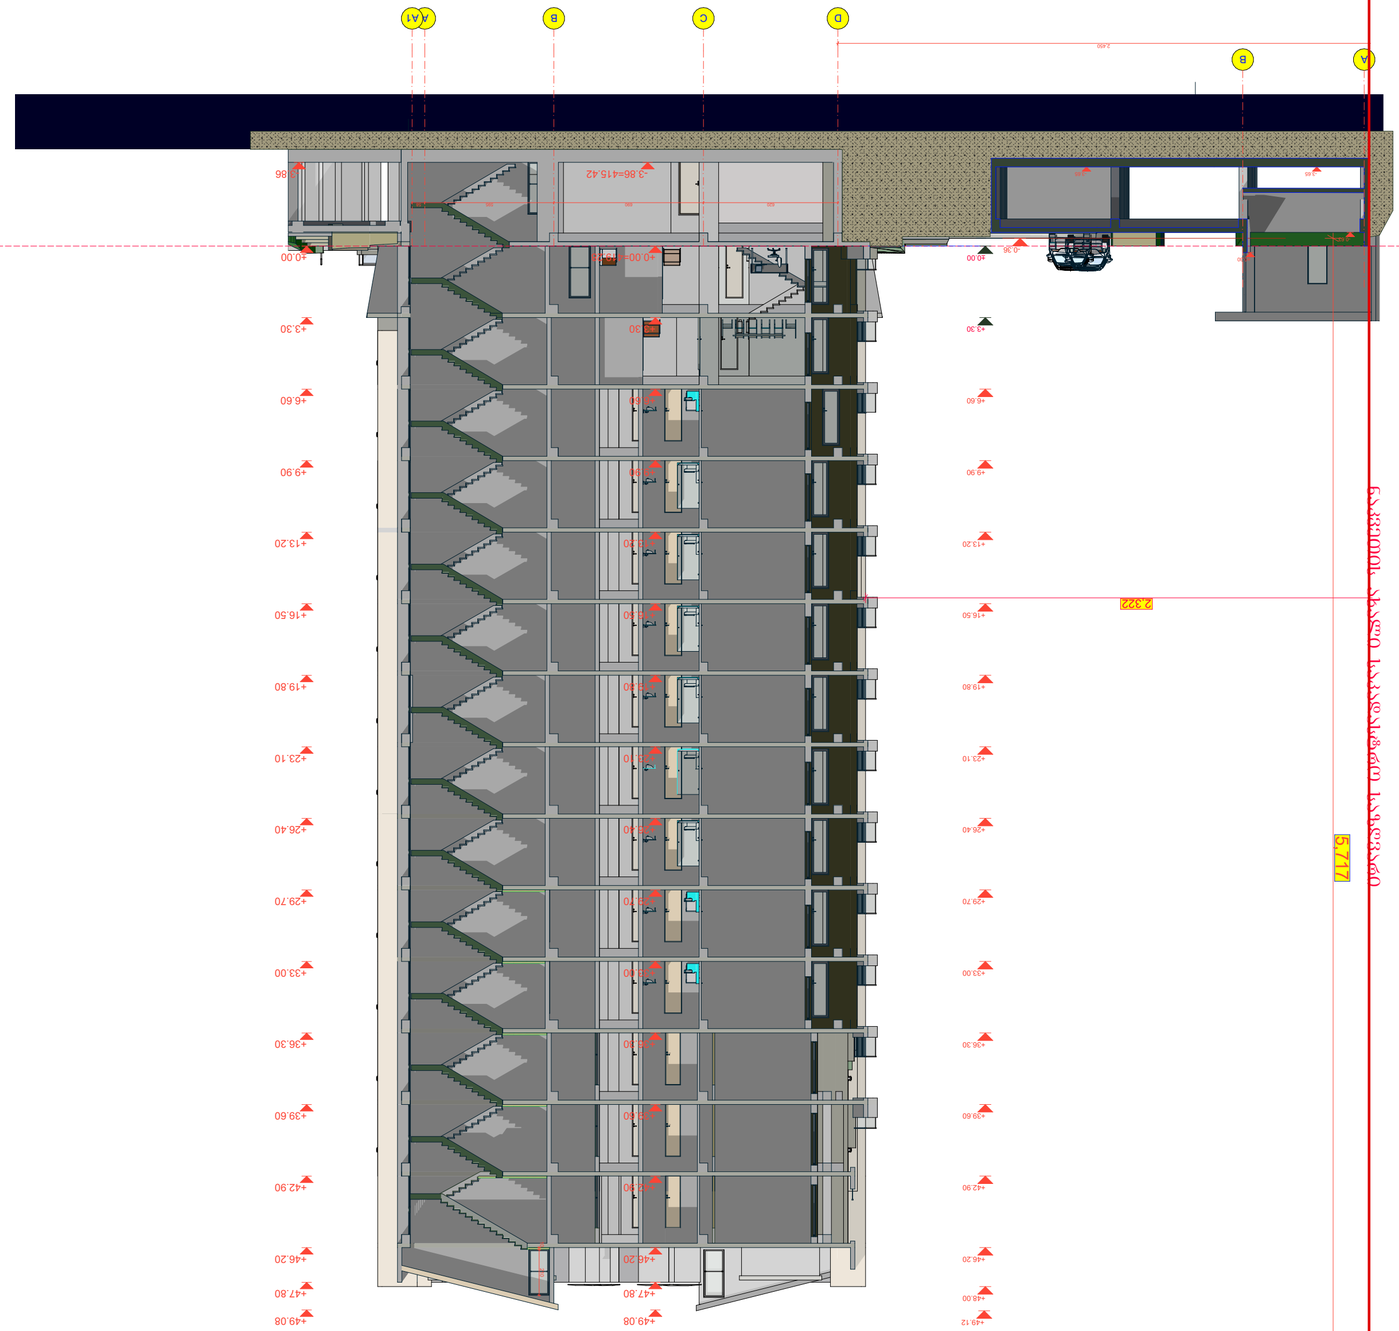




წარმოდგენილი საცხოვრებელი კომპლექსი დაპროექტებულია საქართველოს მთავრობის 2016 წლის 9 მარტის #419 განკარგულებისა და „კოოპერატიული ბინათმშენებლობის დაუმთავრებლობით წარმოქმნილ საკითხთან დაკავშირებით განსაკუთრებულ ღონისძიებათა თაობაზე“ ქ. თბილისის მუნიციპალიტეტის მთავრობის 2018 წლის 7 დეკემბრის #18,996,1373 განკარგულების შესაბამისად (მიწის ნაკვეთის მომატებული კ2=3,6 კოეფიციენტის გათვალისწინებით) და სიმაღლის საანგარიშო კოეფიციენტი **Y = 0.14**.

კორპუსი №2
ჭრილი 4-4

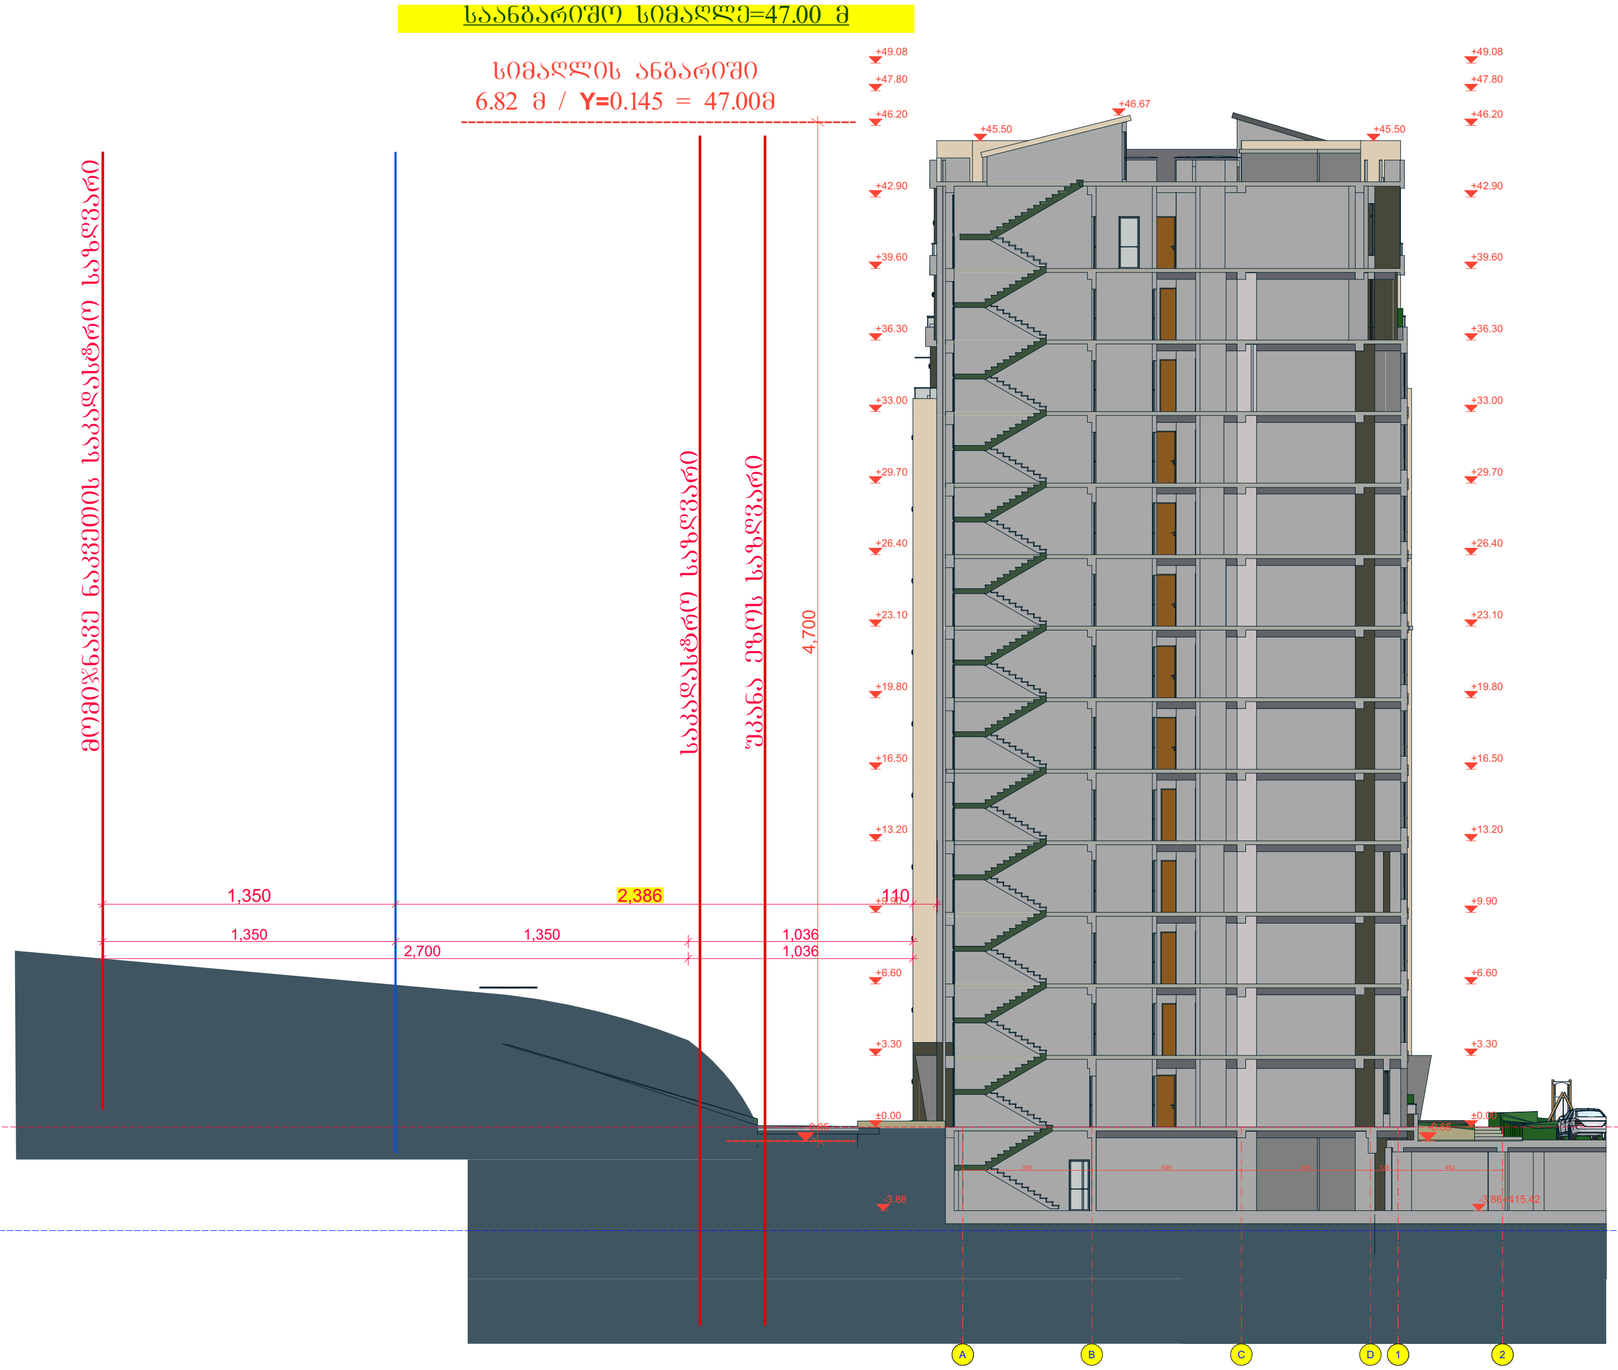

შპს "არდ ჯგუფი"			მრავალფუნქციანი საცხოვრებელი კომპლექსის "ოქროჭის ბაღები" კორპ. №1 №2 ტ.ს.კ 01.72.14.009.614				
ხელმძღვანელი	ა. ბაქრაძე						
არქიტექტორი	ა. ბაქრაძე		არქიტექტონიკური ნაწილი				
კონსტრუქციების	მ. ჯღლიაძე		კორპუსი №2 ჭრილი 4-4				
შესრულება	ა. ბაქრაძე						